


Uitbouwopties
bouwnummers 801 - 806

UITBOUW 1,2M
6m² extra GO
*afwijkende uitbouw bnr 807


*gevelopeningen afwijkend per bouwnummer, zie
gevelaanzichten. plattegrond gespiegeld bij bnr. 803, 805, 806

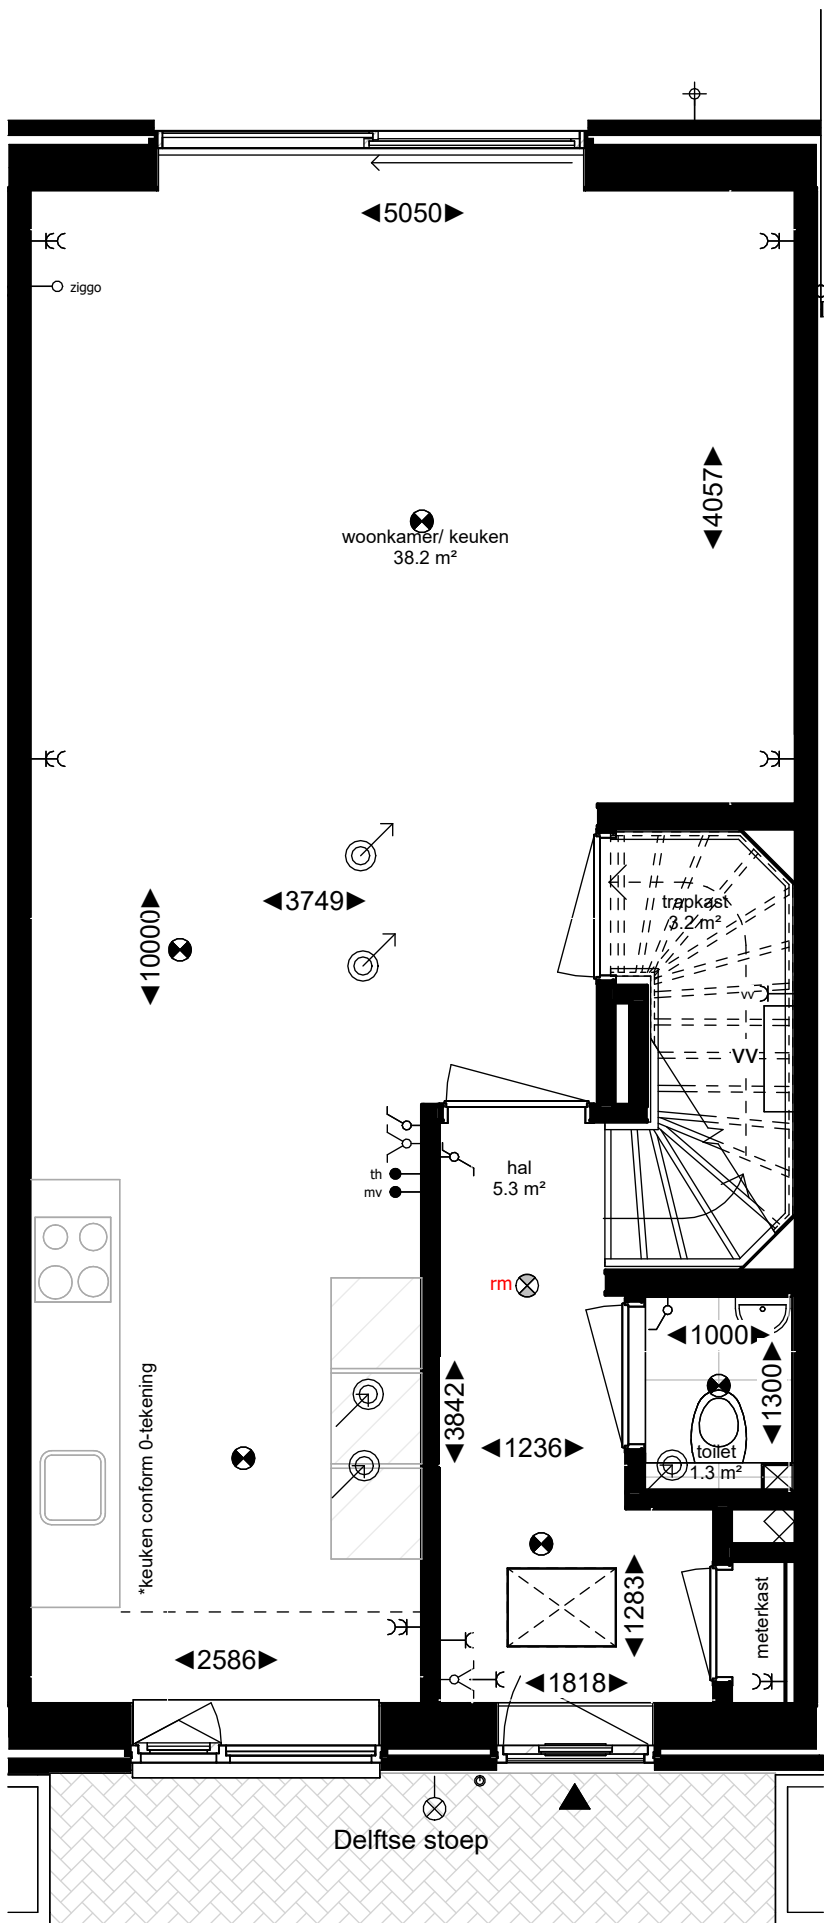

begane grond
schaal 1 : 50

UITBOUW 2,4M
12m² extra GO
*afwijkende uitbouw bnr 807

*gevelopeningen afwijkend per bouwnummer, zie
gevelaanzichten. plattegrond gespiegeld bij bnr. 801, 802, 804

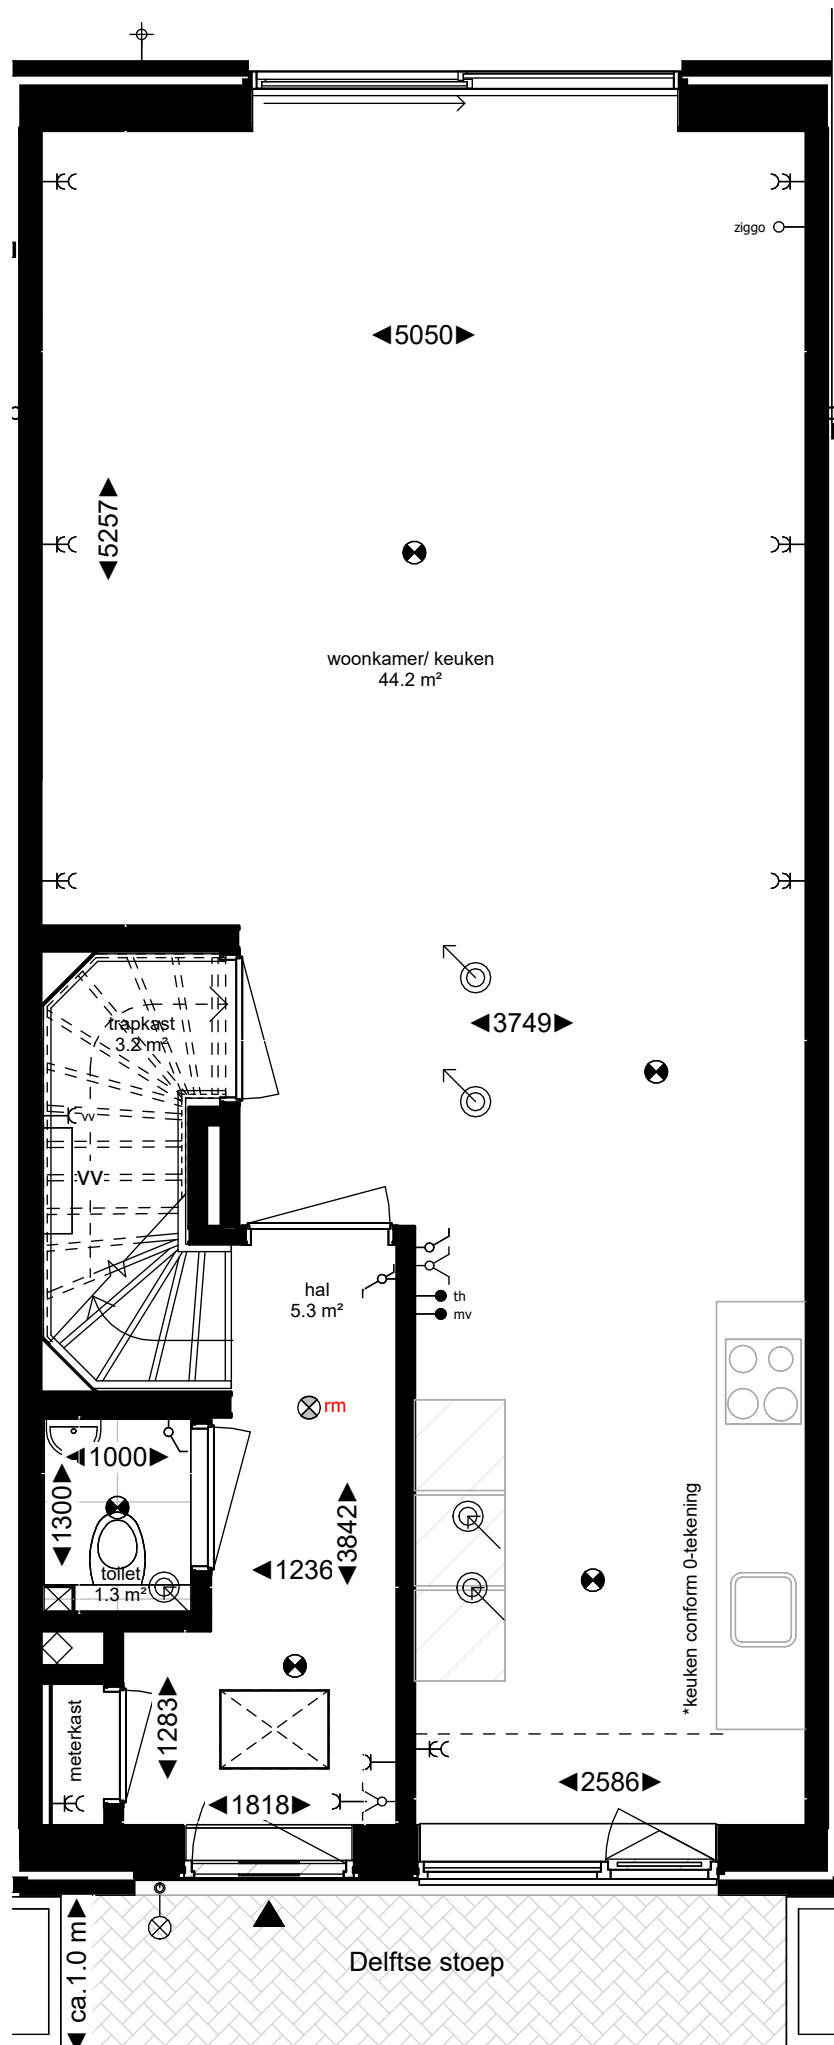

begane grond
schaal 1 : 50

Renvooi

Plattegrond

	wastafel (fontein)
	toilet
	douche met draingoot
	wastafel
	wasdrogeraansluiting
	wasmachinaansluiting
	vloerverwarming
	tegelswerk
	douchescherm
	schacht
	kruipluik
	entree woning
	draai-kiepraam
	deur
	radiator
	warmtepomp
	WTW-unit
	verdelers vloerverwarming
	buitenkraan

Elektra

	rookmelder
	bel
	dubbele schakelaar
	enkele schakelaar
	wisselschakelaar
	thermostaat
	mechanische ventilatie
	aansluitpunt vloerverwarming
	leiding loos
	lichtpunt plafond
	lichtpunt wand
	enkele wandcontactdoos
	dubbele wandcontactdoos
	werkshakelaar
	afzuigpunt mechanische ventilatie (indicatief)
	aanvoerpunt mechanische ventilatie (indicatief)

wel
gelegen
dé plek in zwijndrecht.

verkooptekening uitbouwopties
Kadewoning

tekening
VK2K900

project
2015043

schaal
1 : 50
getekend
03-06-2025
gewijzigd