


Bouwnummer 811 - 133m² GBO

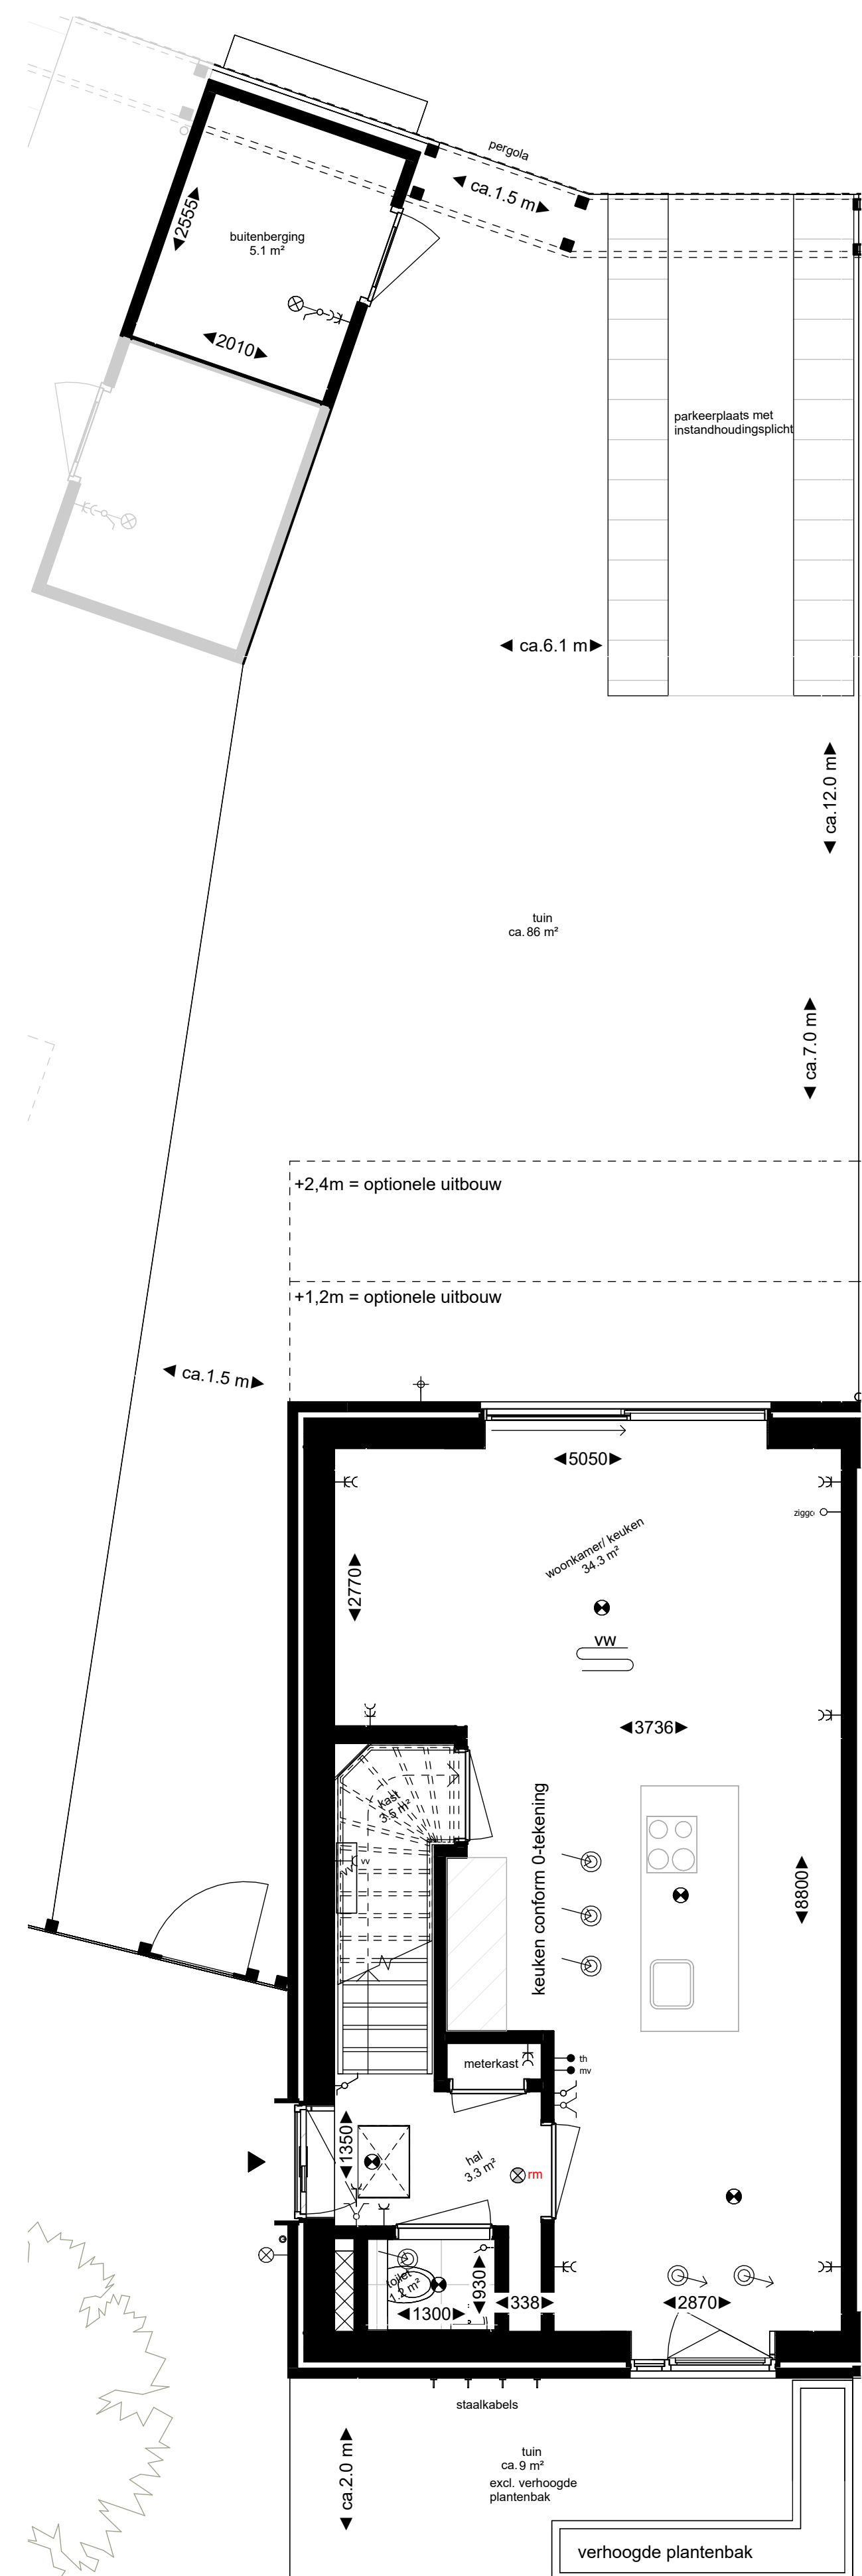


begane grond

schaal 1 : 50


1e verdieping

schaal 1 : 50

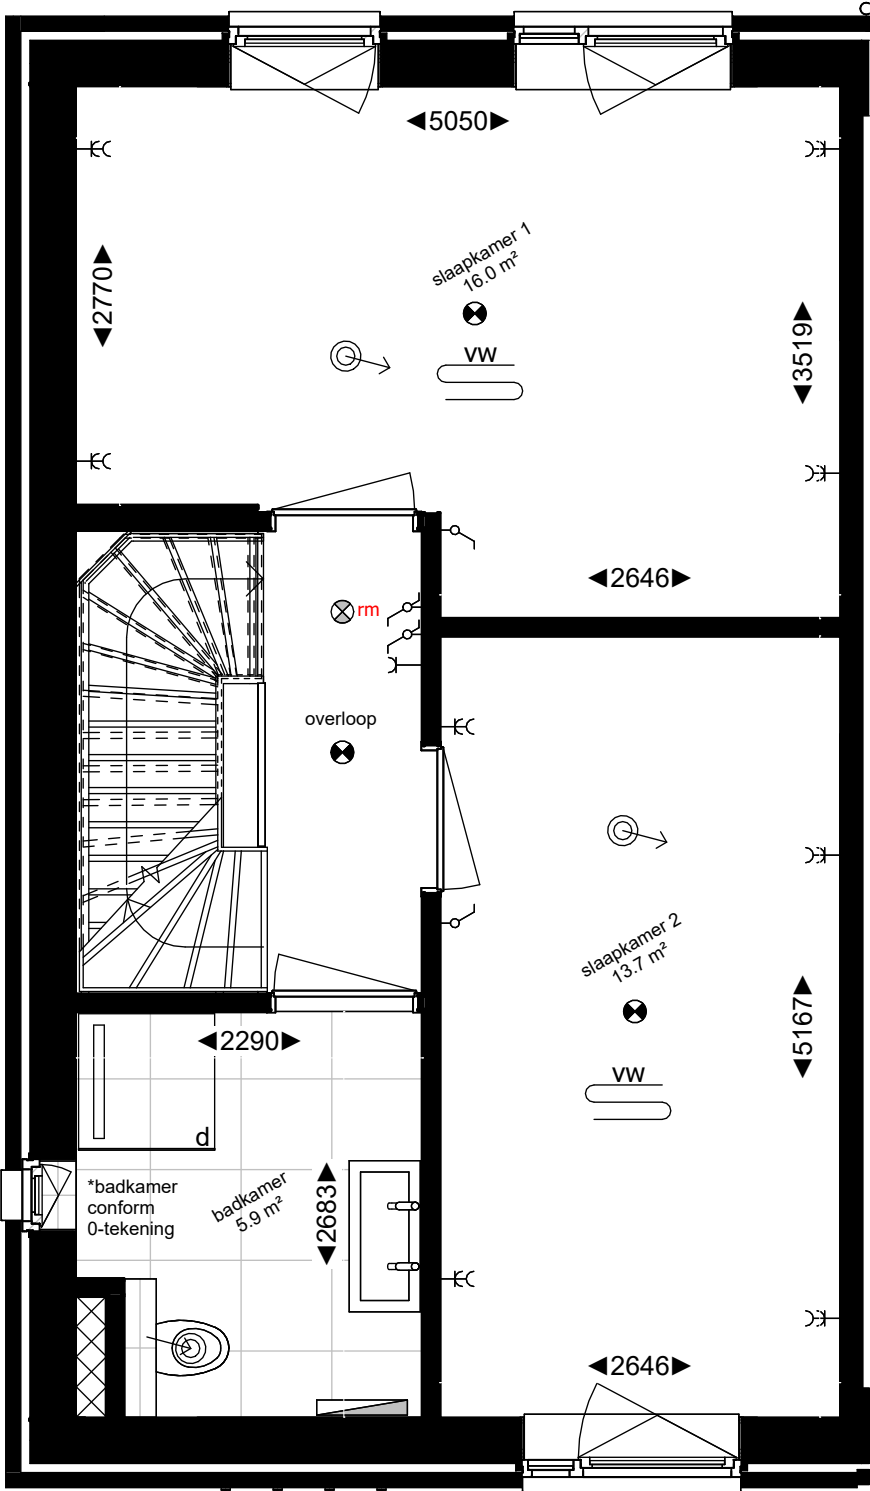


2e verdieping

schaal 1 : 50

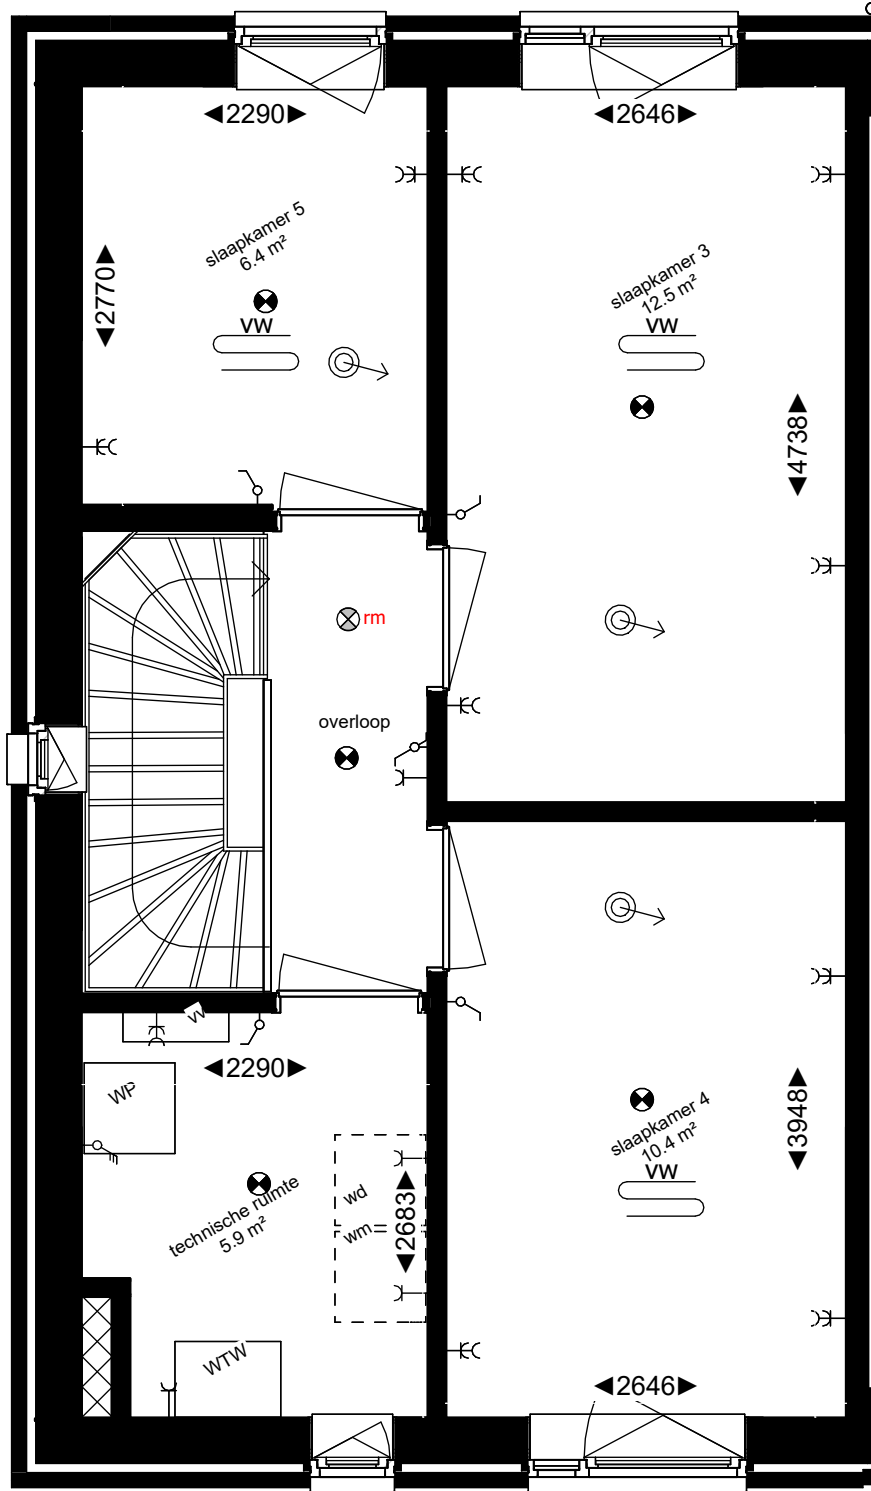

doorsnede

schaal 1 : 100

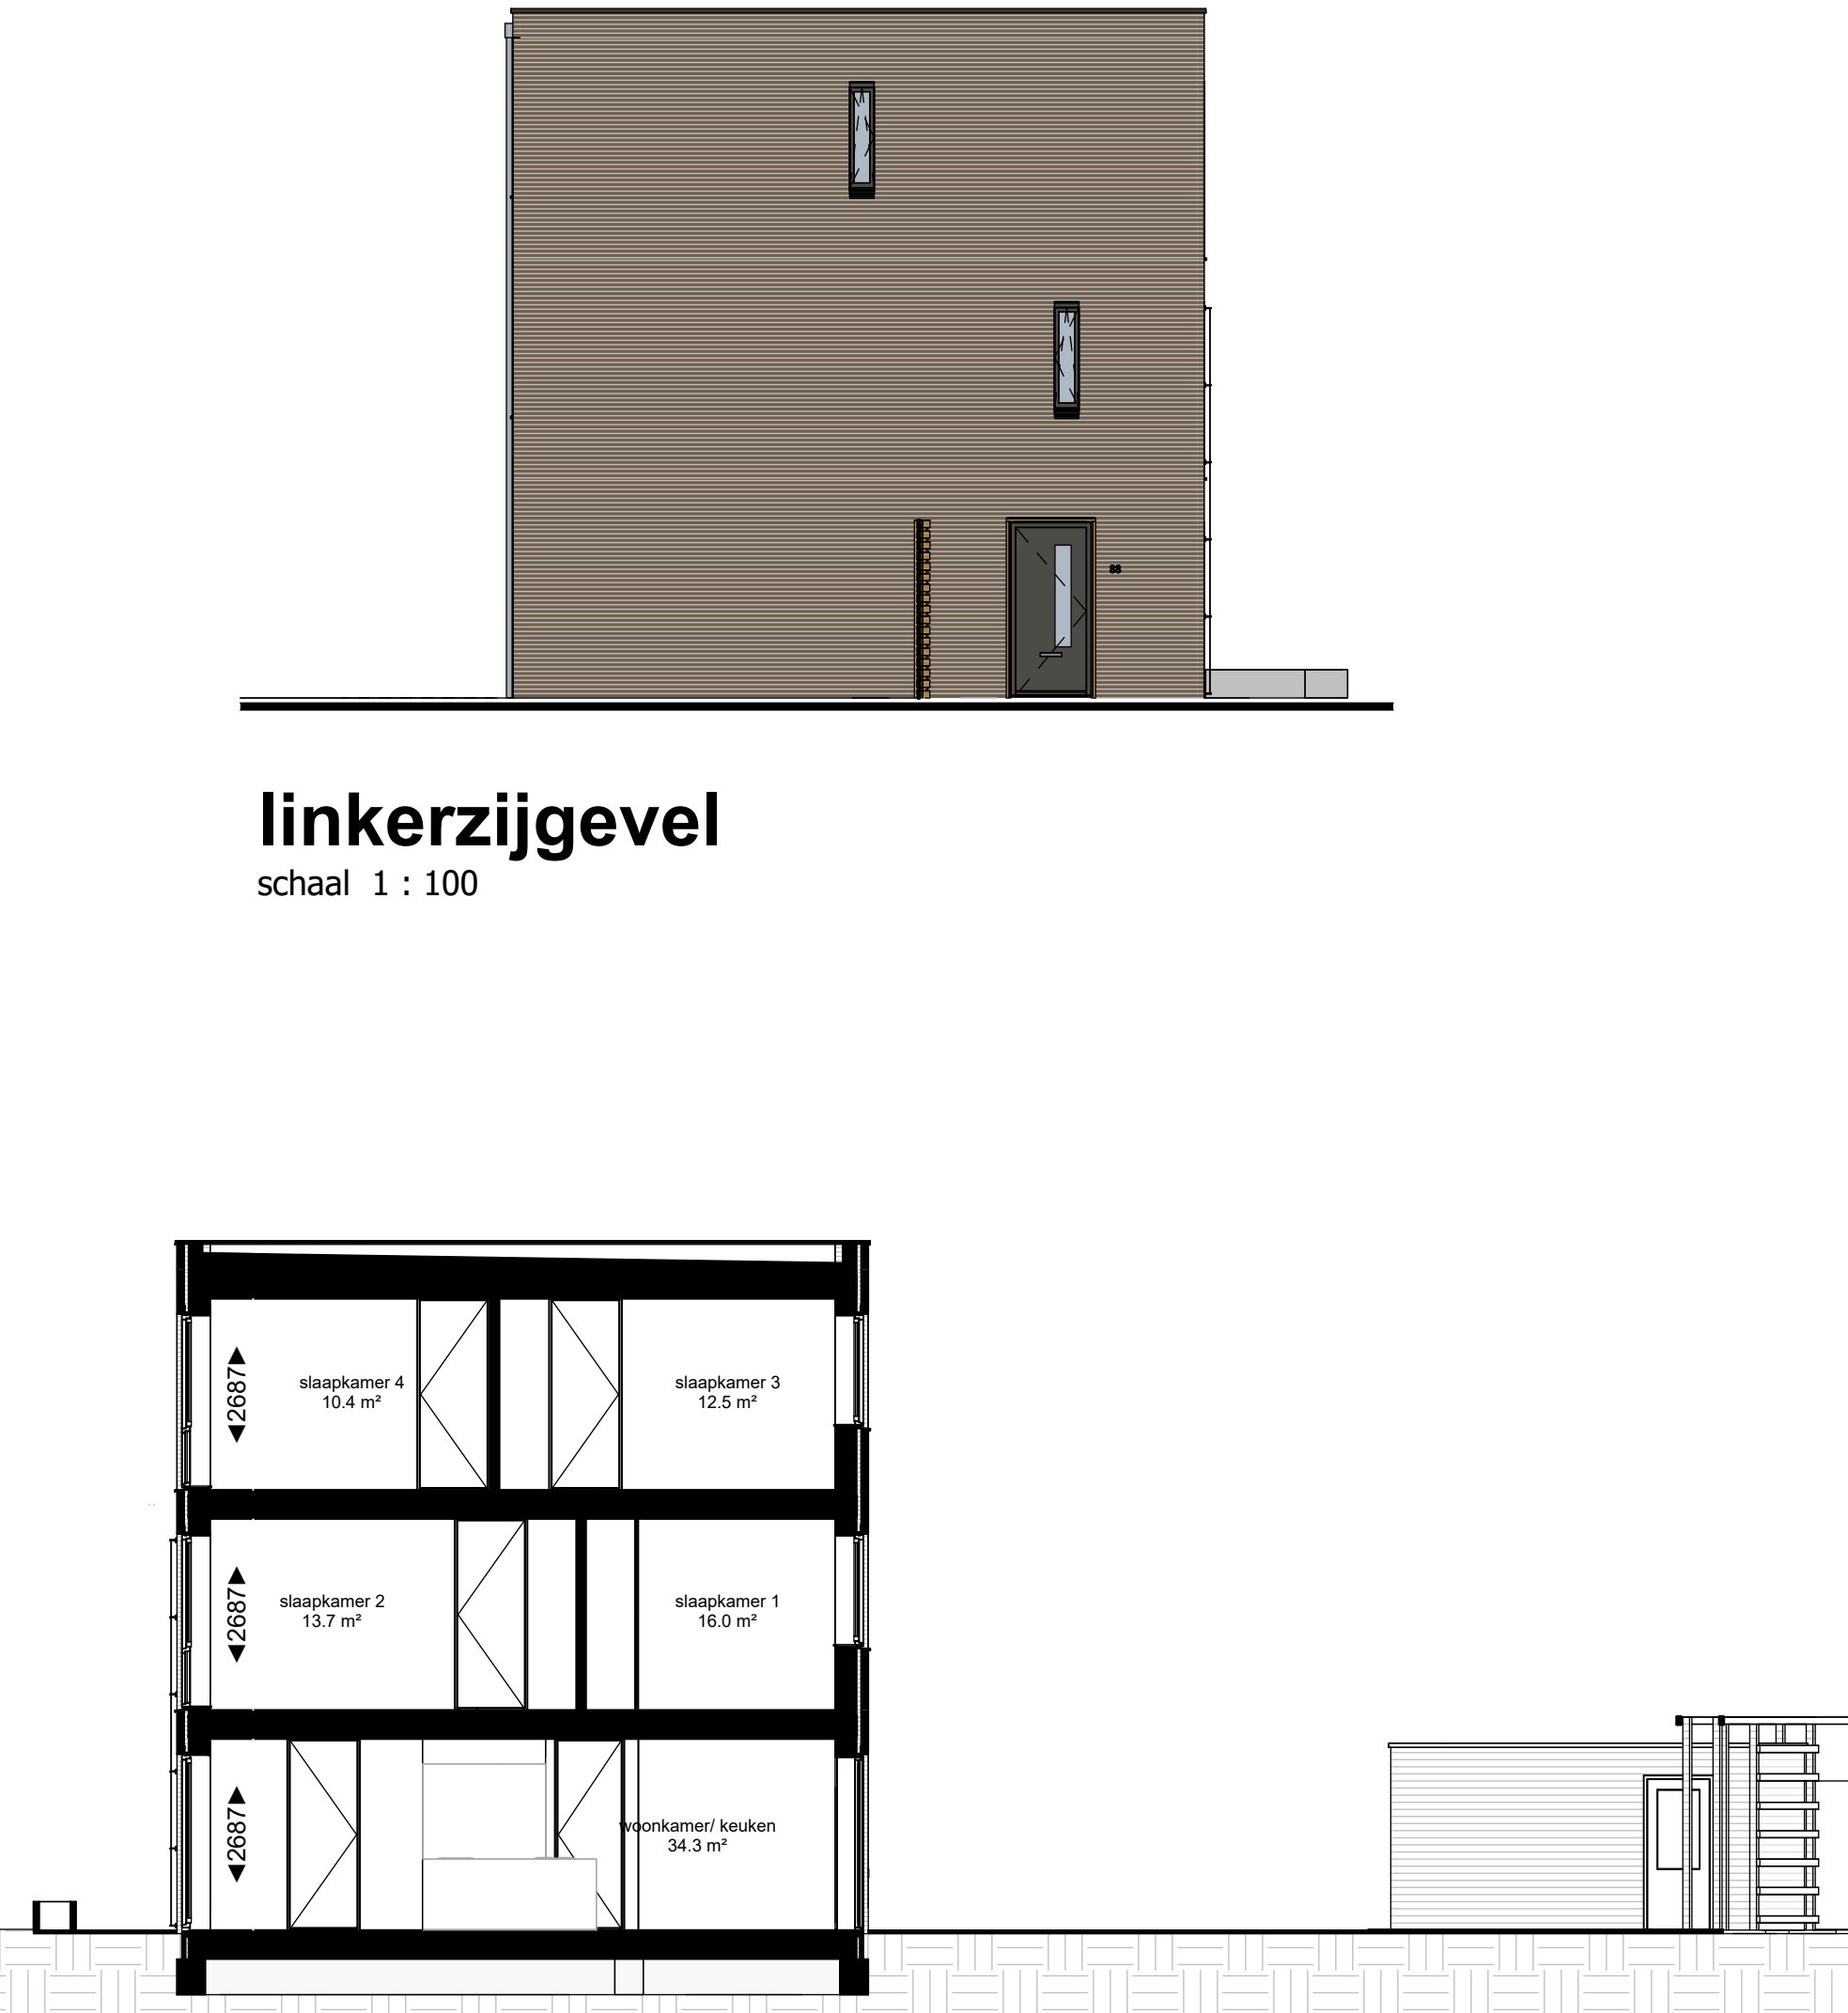


voorgevel

schaal 1 : 100



achtergevel

schaal 1 : 100

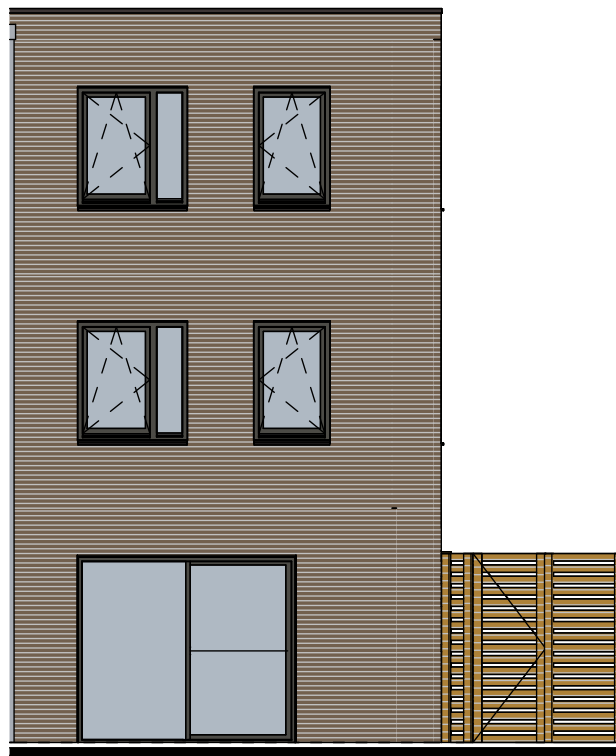


linkerzijgevel

schaal 1 : 100




Renvooi

Plattegrond

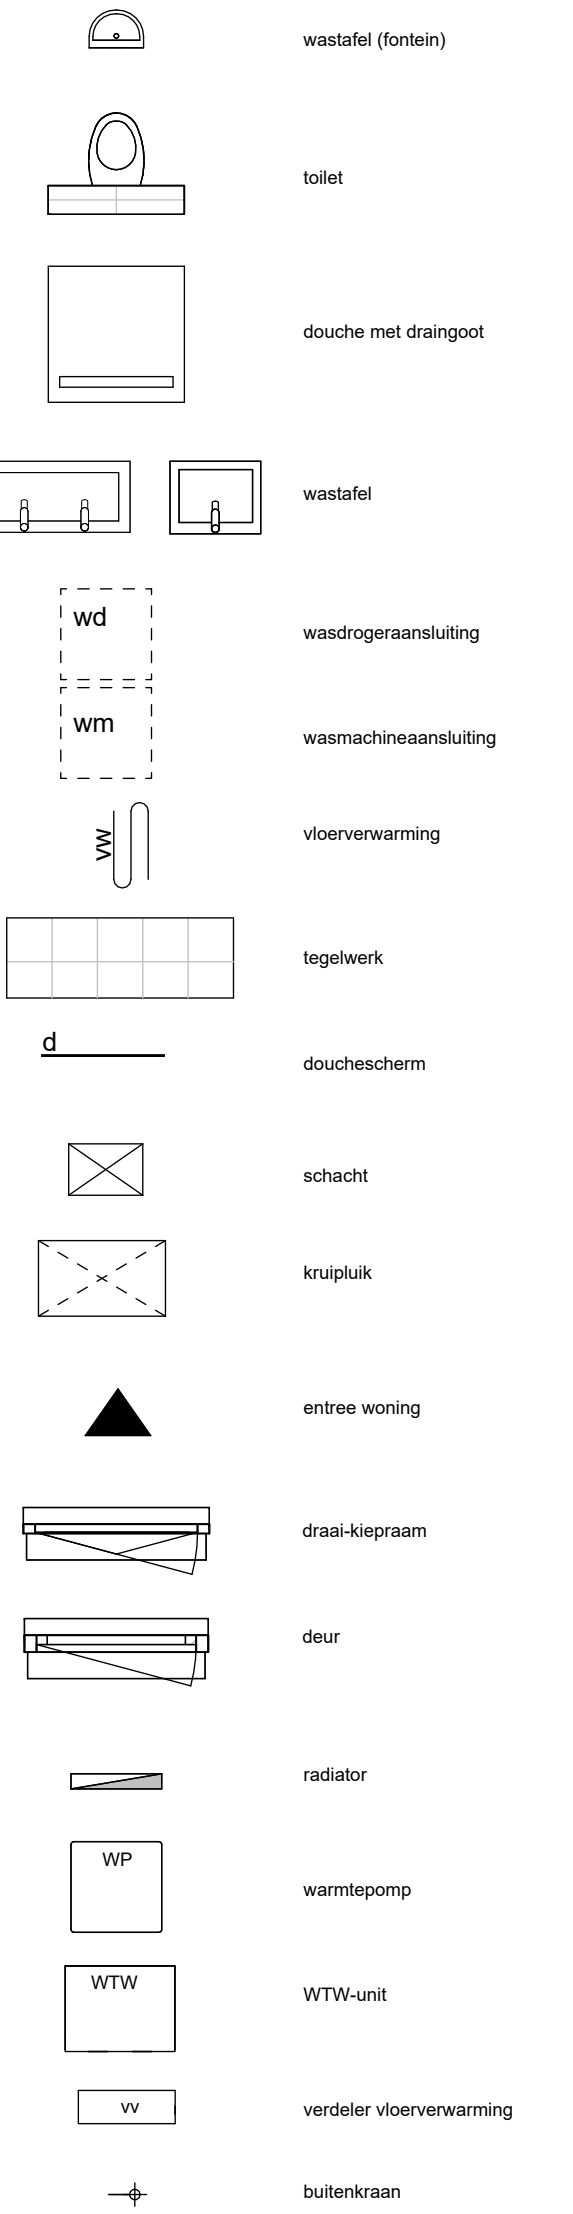

Elektra

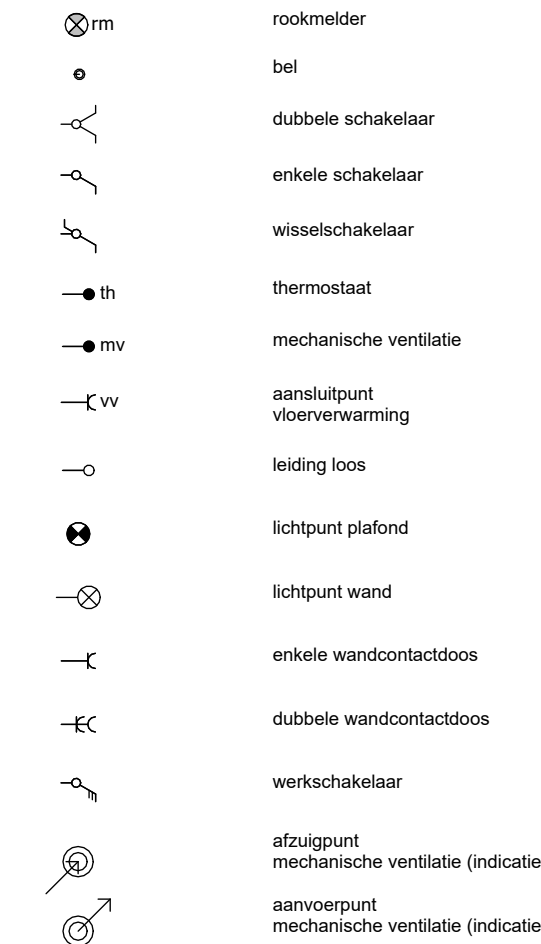

wel
gelegen
dé plek in zwijndrecht
verkooptekening bnr. 811

tekening
VK2J811

project
2015043

schaal
As indicated
getekend
03-06-2025
gewijzigd