



Bouwnummer 819 - 133m² GBO

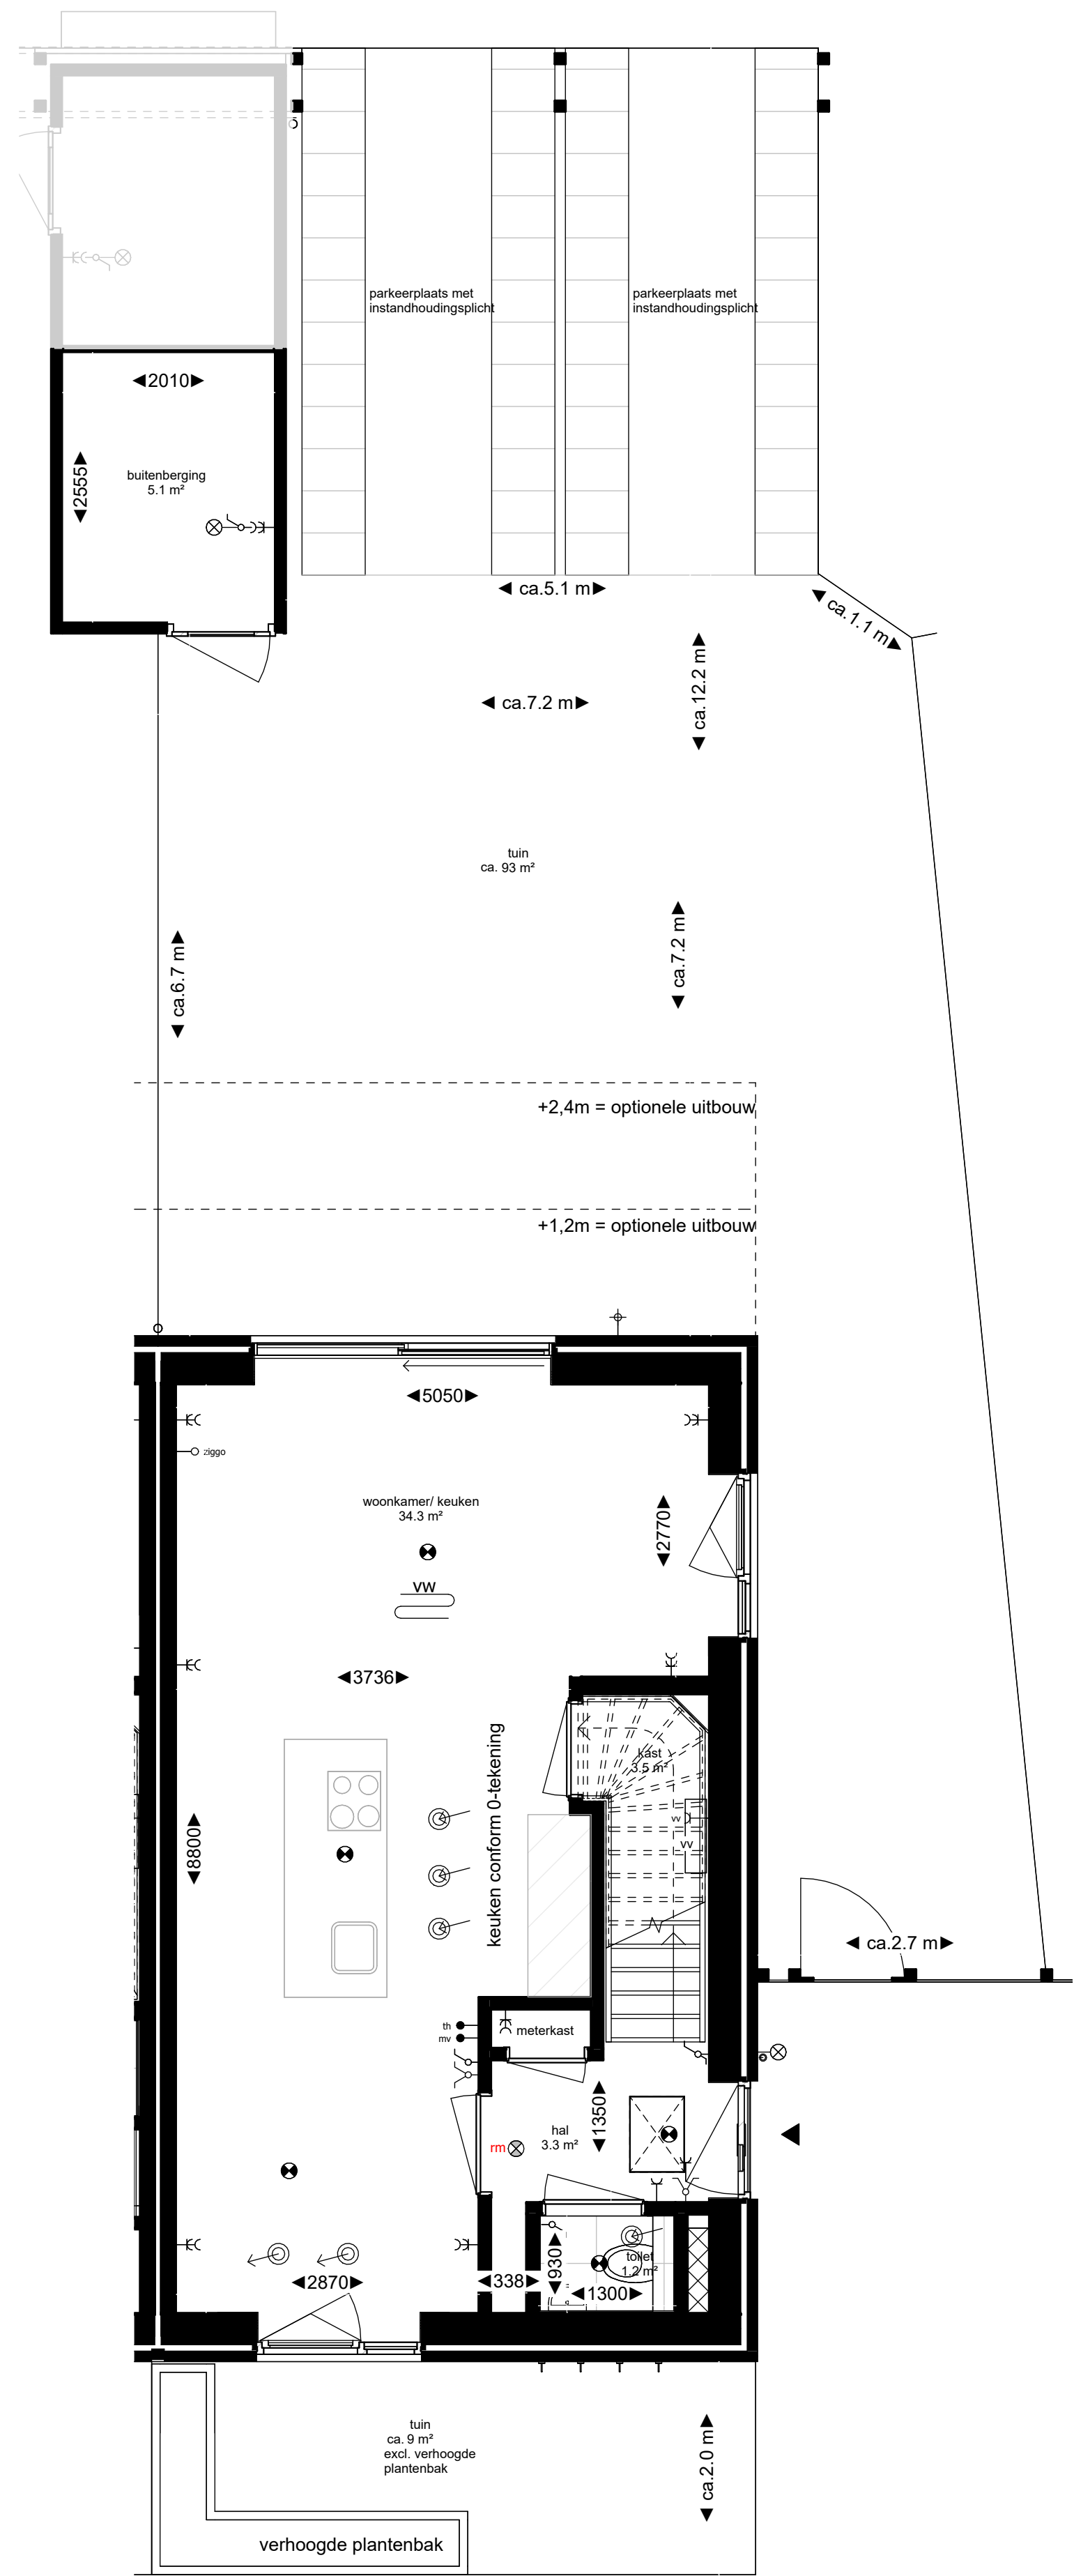


begane grond

schaal 1 : 50

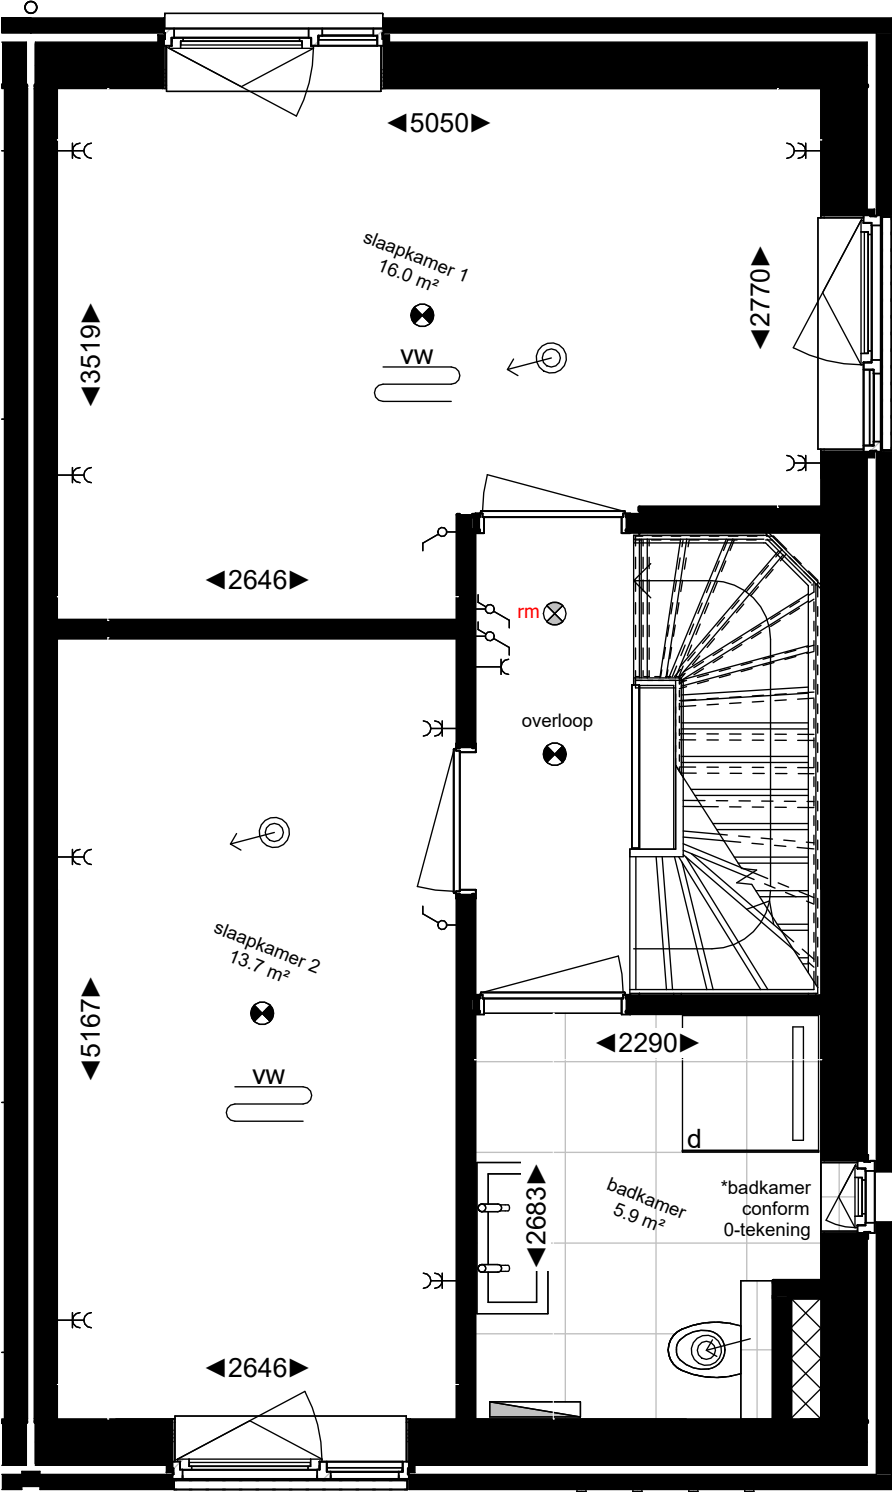


1e verdieping

schaal 1 : 50

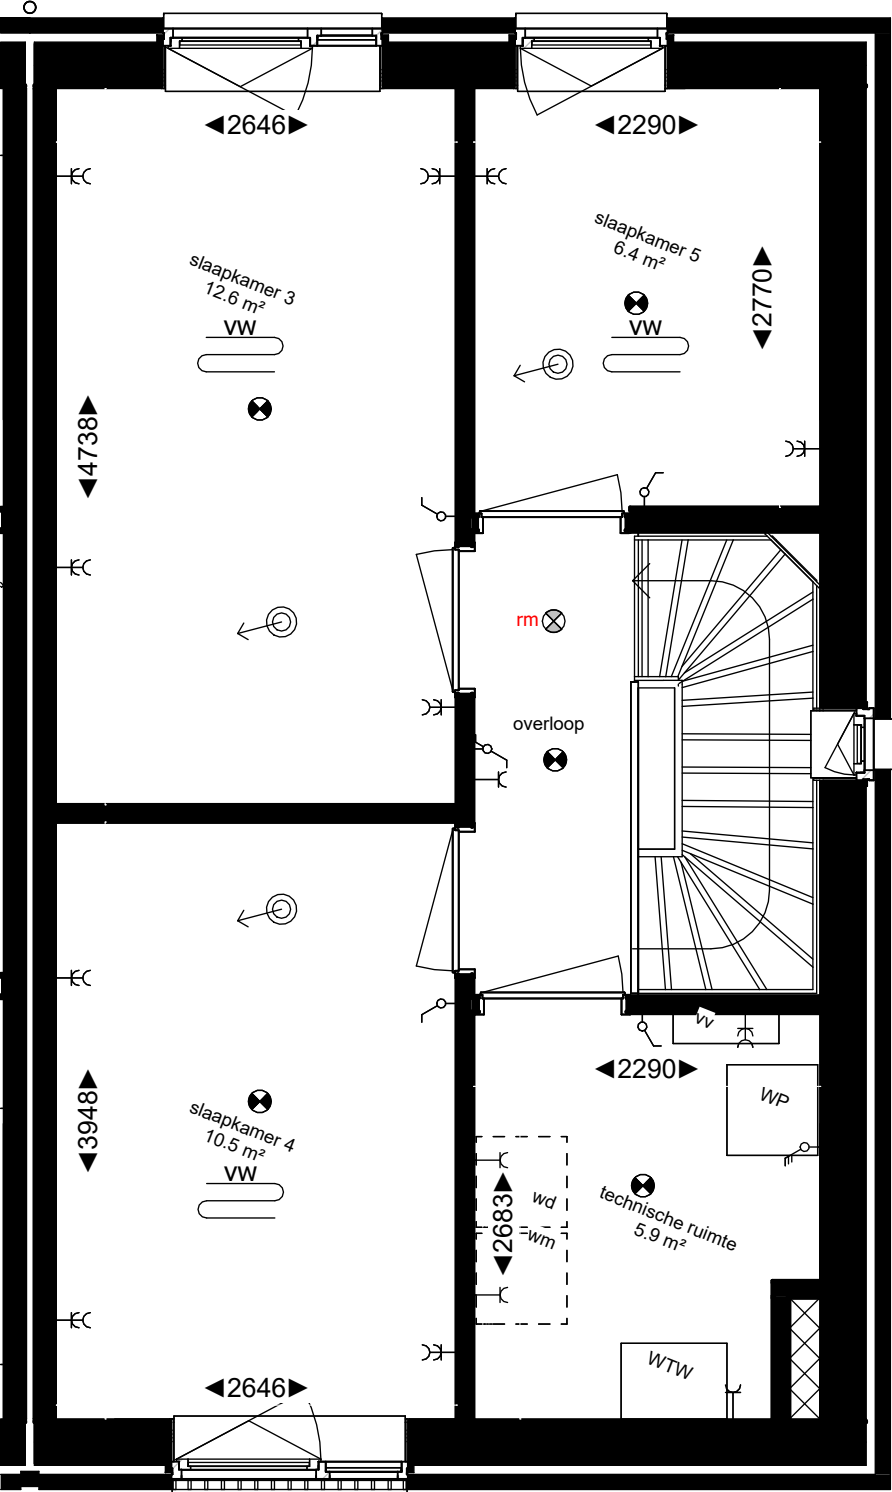


2e verdieping

schaal 1 : 50

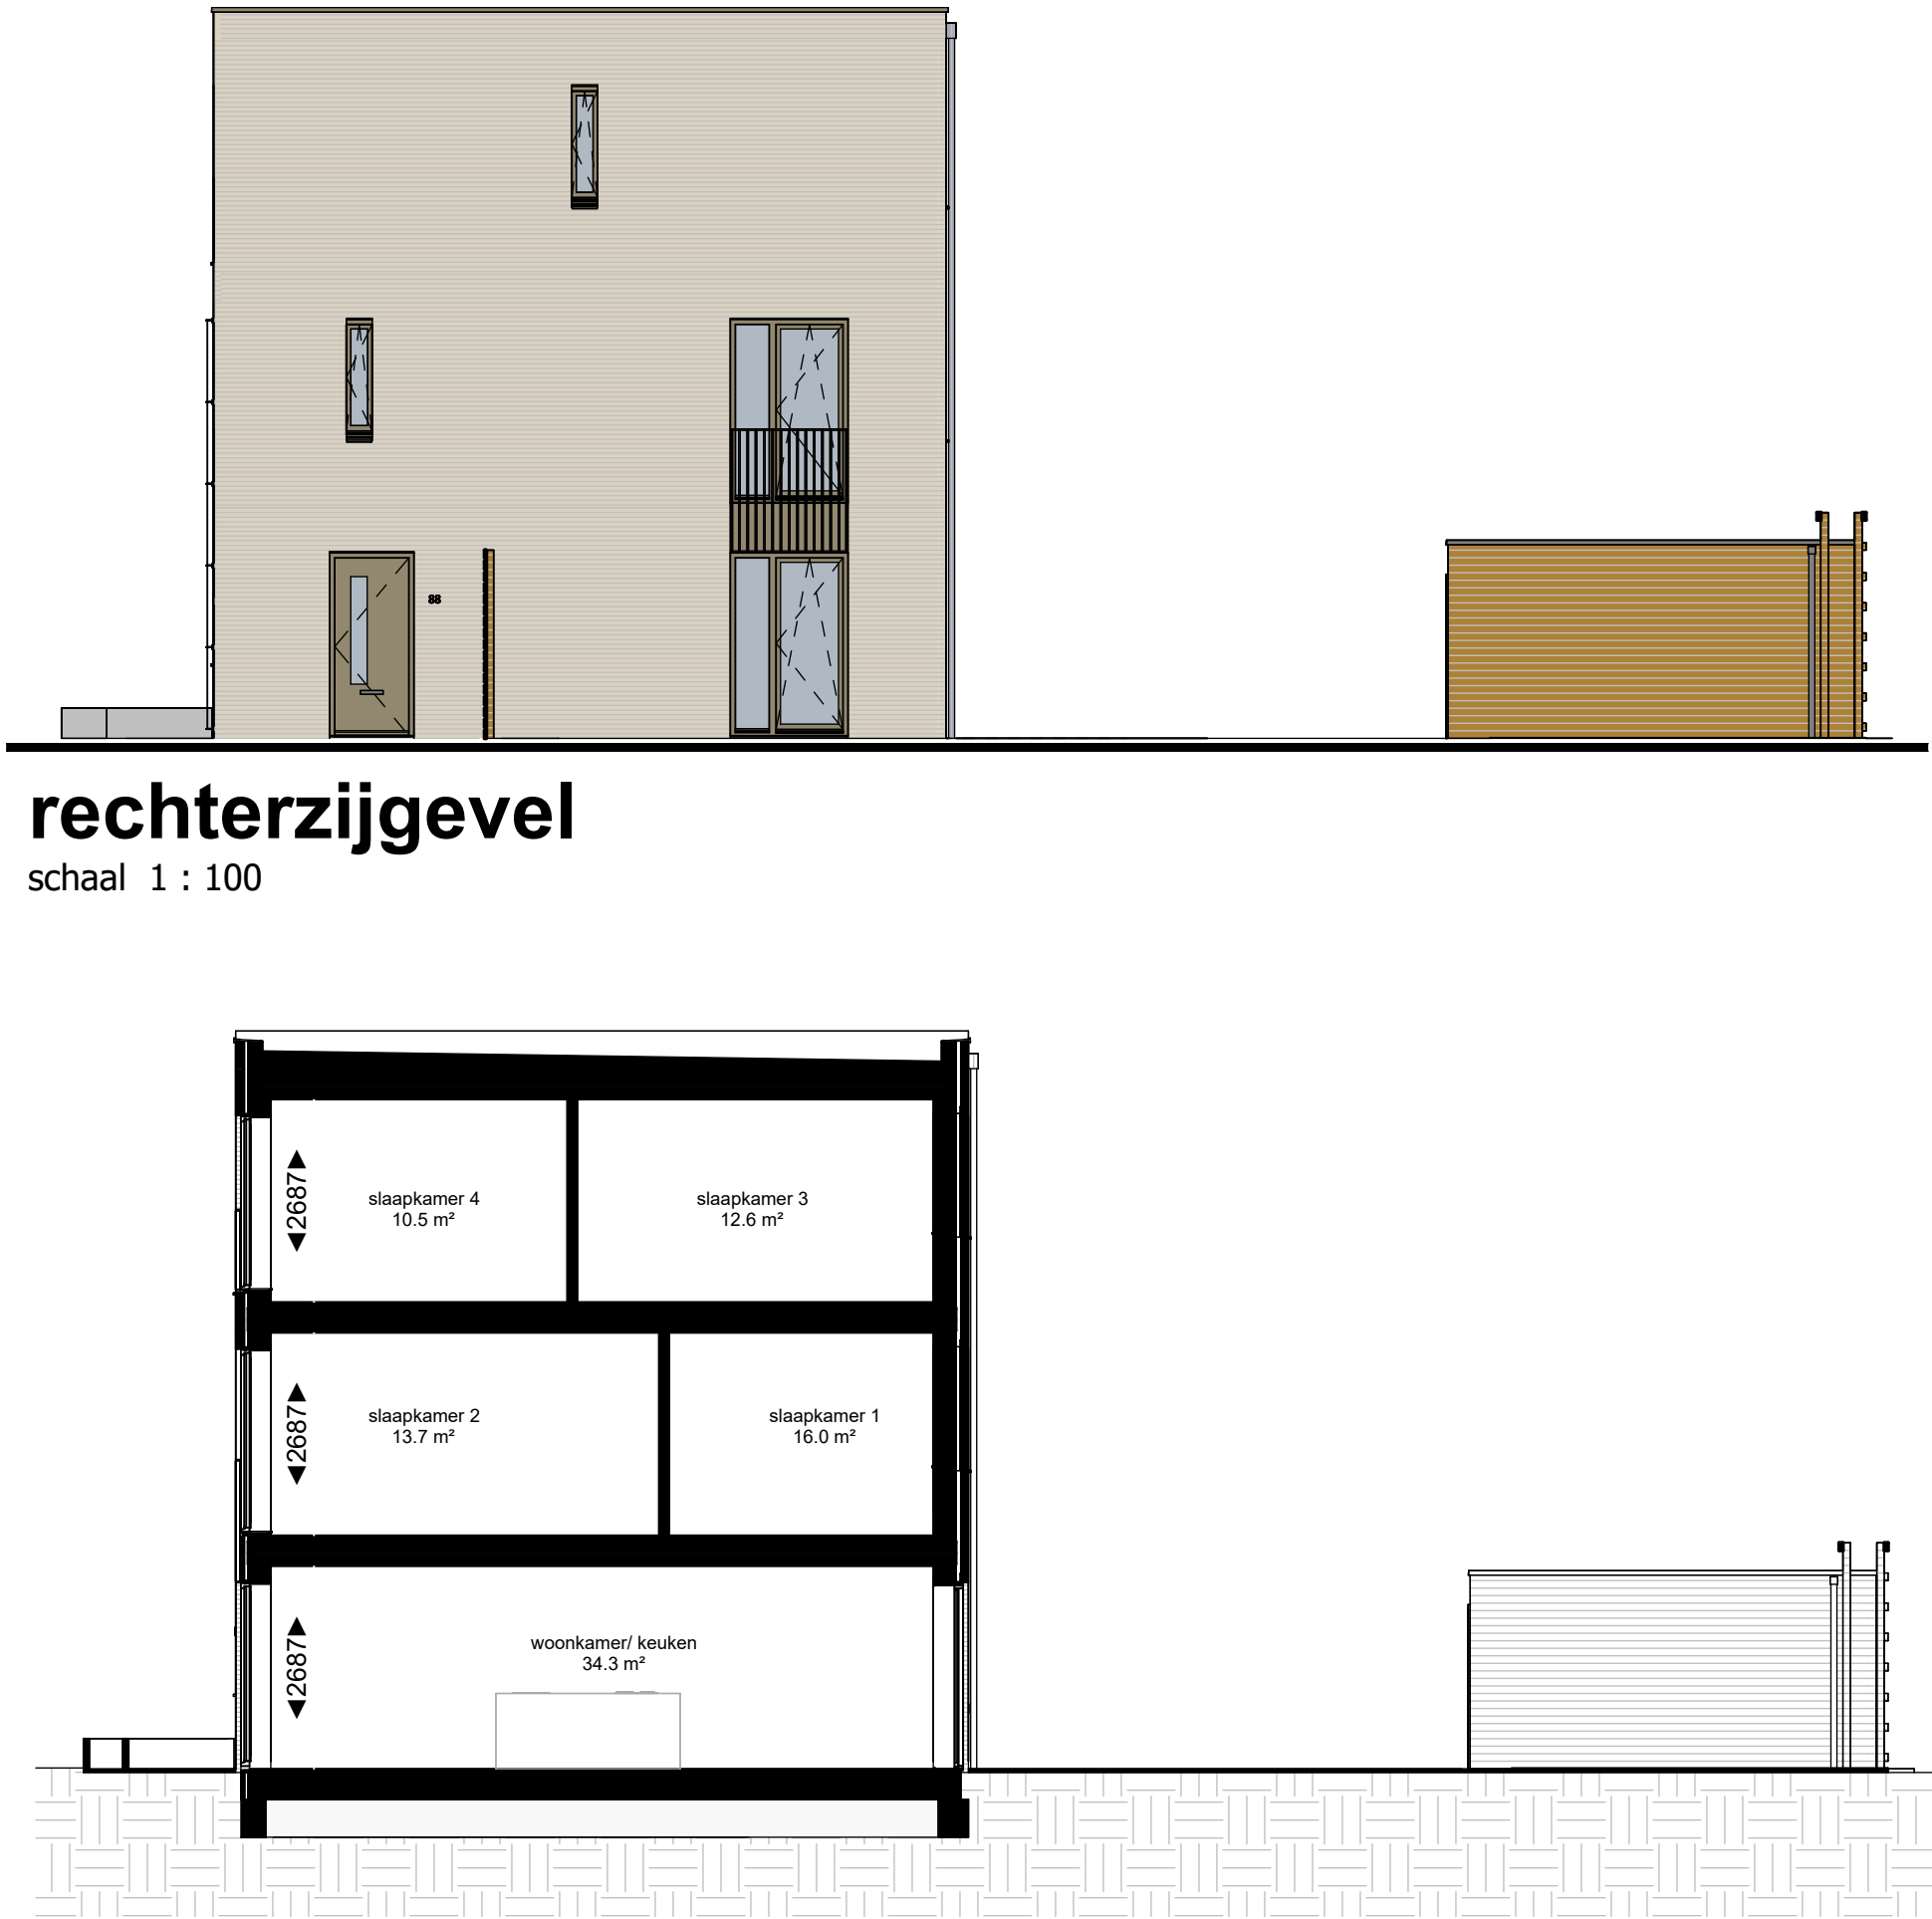


rechterzijgevel

schaal 1 : 100

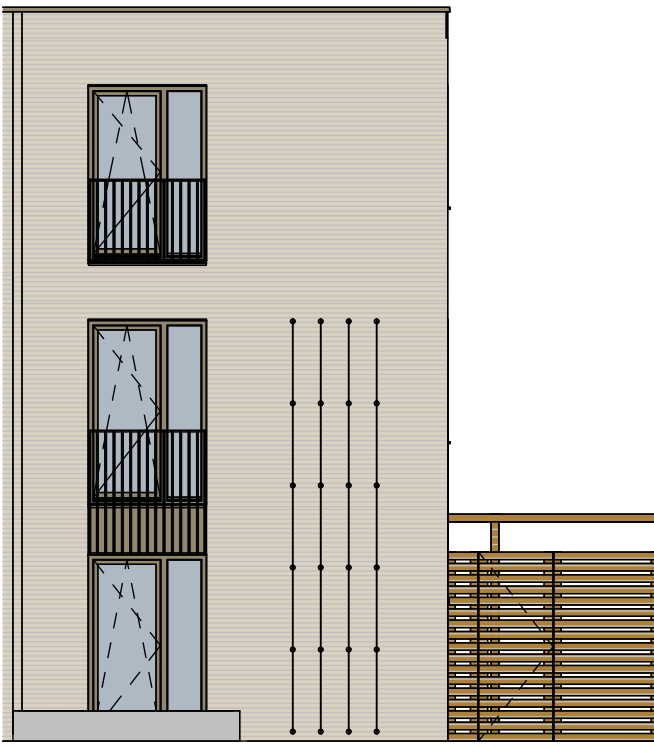

voorgevel

schaal 1 : 100

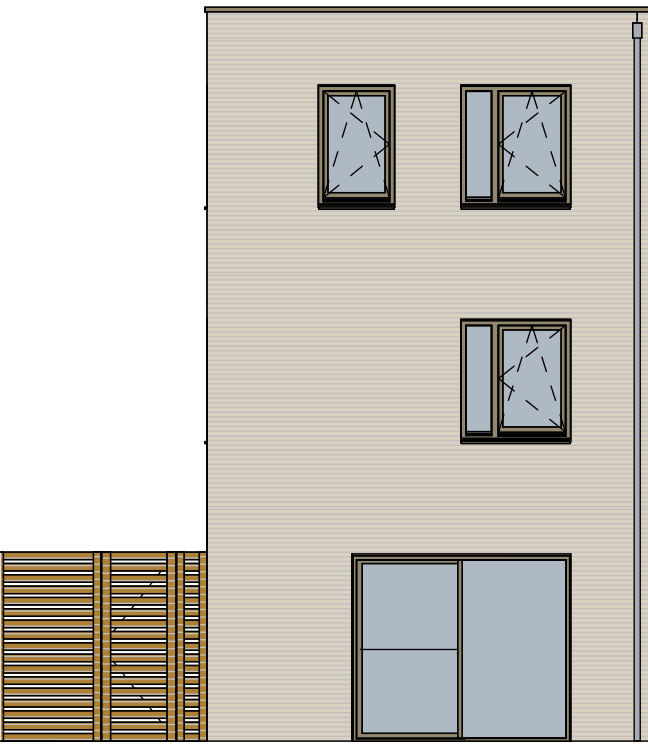

achtergevel

schaal 1 : 100

Renvooi

Plattegrond

- wastafel (fontein)
- toilet
- douche met dringoot
- wastafel
- wasdrogeraansluiting
- wasmachinaansluiting
- vloerverwarming
- tegelwerk
- douchescherm
- schacht
- kruipruimte
- entree woning
- draai-kiepraam
- deur
- radiator
- warmtepomp
- WTW-unit
- verdeler vloerverwarming
- buitenkraan

Elektra

- rookmelder
- bel
- dubbele schakelaar
- enkele schakelaar
- wisselschakelaar
- thermostaat
- mechanische ventilatie
- aansluitpunt vloerverwarming
- leiding loos
- lichtpunt plafond
- lichtpunt wand
- enkele wandcontactdoos
- dubbele wandcontactdoos
- werkschakelaar
- afsluippunt mechanische ventilatie (indicator)
- aanvoerpunt mechanische ventilatie (indicator)

wel
gelegen

dé plek in zwijndrecht

verkooptekening bnr. 819

tekening
VK2J819

project
2015043

schaal
As indicated
getekend
03-06-2025
gewijzigd