



Hemelwaterafvoeren als aangegeven op situatietekening en gevelaanzichten.  
 Terrastegels als aangegeven op situatietekening en overzicht woningblokken


	project	Wilgenpoort, Veenendaal	getekend	schaal
	omschrijving	Plattegronden rijwoning 5100 blok 6	status	1:100
			definitief	wijzigingsdatum
			70048	11-11-2024
			tekening nr	Fase
			V-B6-100	DO
				wijziging
				<b>B</b>

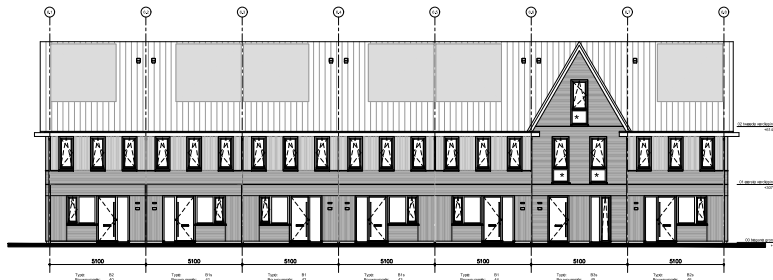


Voorgevel  
1:100

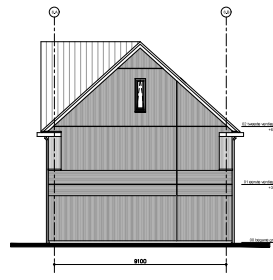


Rechter zijgevel  
1:100

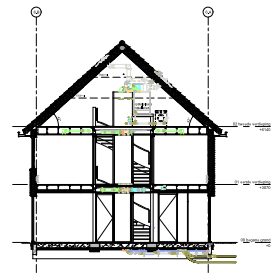

Doorsnede A-A  
1:100

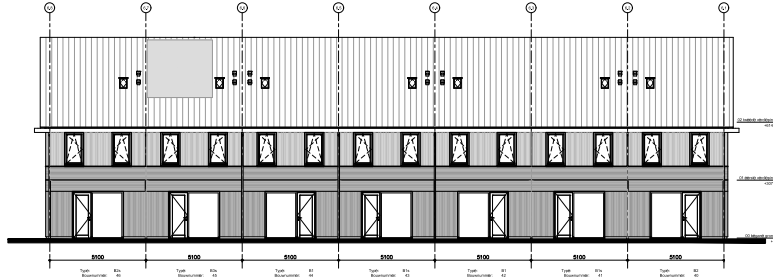


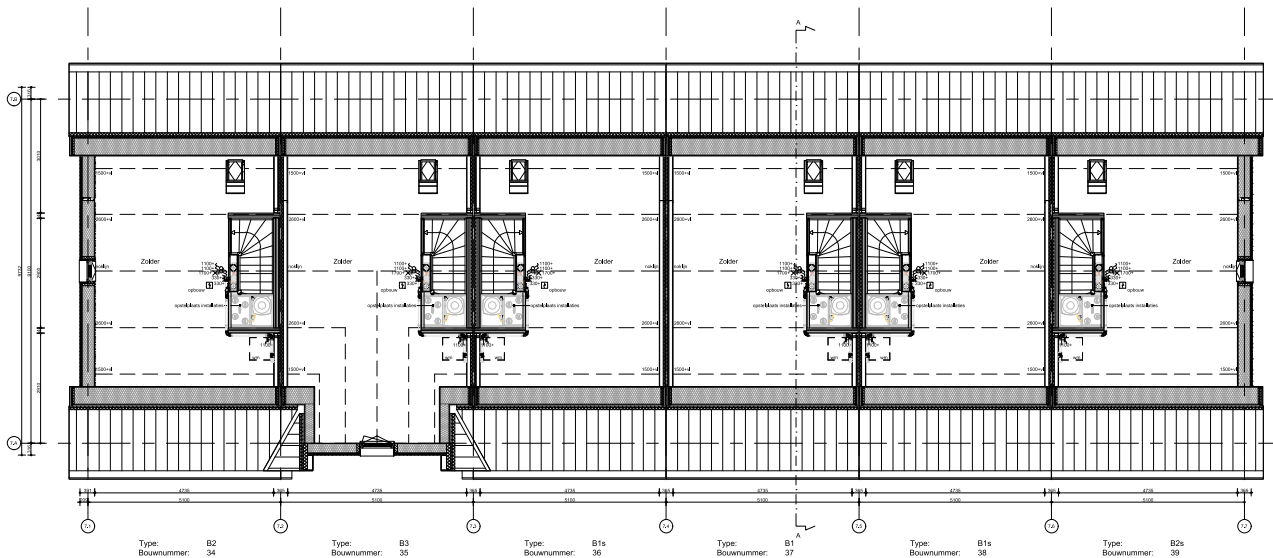
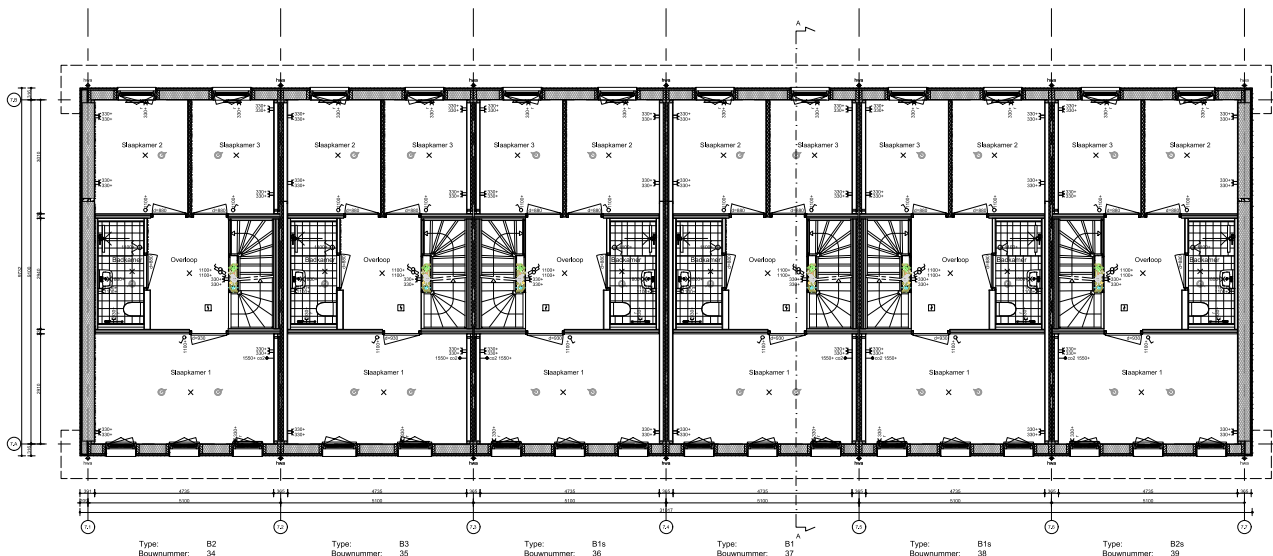
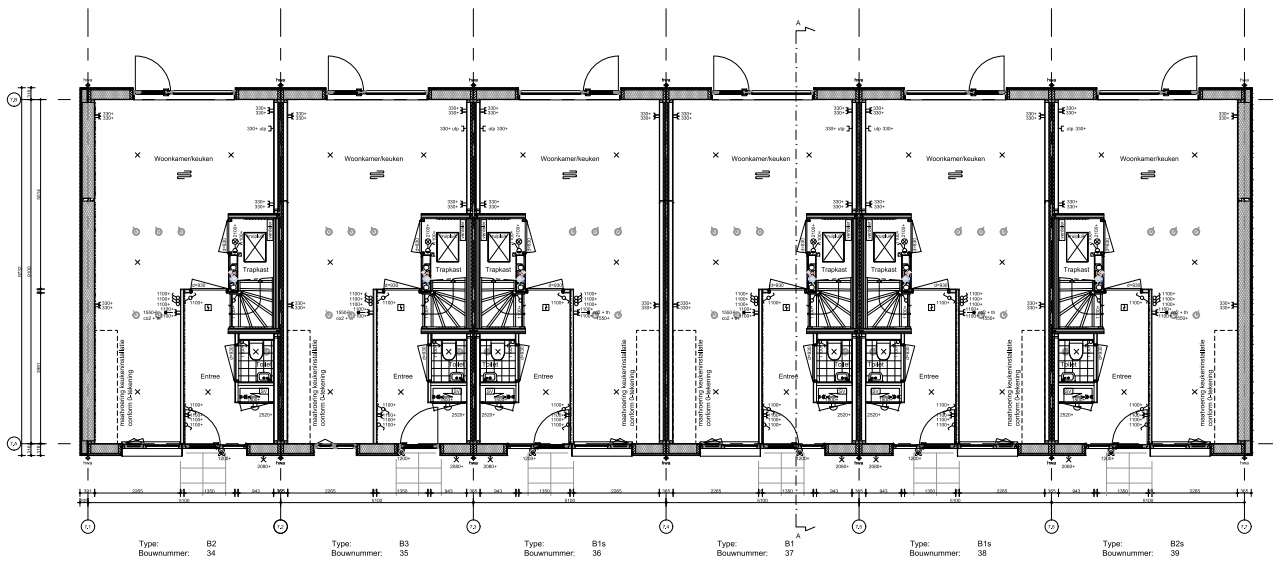
Achtergevel  
1:100

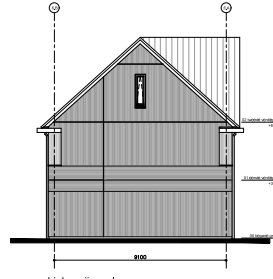

Linker zijgevel  
1:100

Hemelkaderafvoeren als aangegeven op situatietekening en gewelkantschichten.  
Fensterlijste als aangegeven op situatietekening en overzicht woningafsluitingen

	Project	Wilgenpoort, Veenendaal	Projectnummer	170048	Bladnummer	DO
	Opdrachtgever	Gevels & Doorsnede	Projectlocatie	170048	Bladnaam	IV-B6-300
	Tekenaar	rijwoning 5100	Bladomschrijving	170048	Bladomschrijving	IV-B6-300
	Check	blok 6	Bladomschrijving	170048	Bladomschrijving	IV-B6-300




Hemelwaterafvoeren als aangegeven op situatietekening en gevelaanzichten.  
Terrastegels als aangegeven op situatietekening en overzicht woningblokken


project  
**Wilgenpoort, Veenendaal**  
 omschrijving  
**Plattegronden  
 rijwoning 5100  
 blok 7**

getekend  
**MBa&JSI**  
 status  
**definitief**  
 project nr  
**70048**  
 tekening nr  
**V-B7-100**


schaal  
**1:100**  
 wijzigingsdatum  
**11-11-2024**  
 Fase  
**DO**

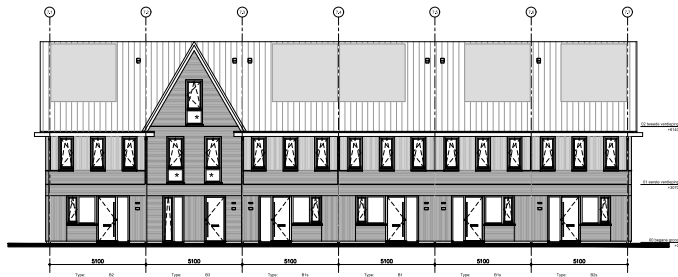


Voorgevel  
1:100

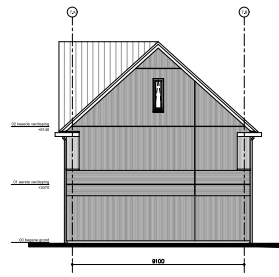


Rechter zijgevel  
1:100

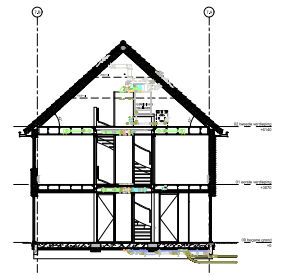

Doorsnede A-A  
1:100

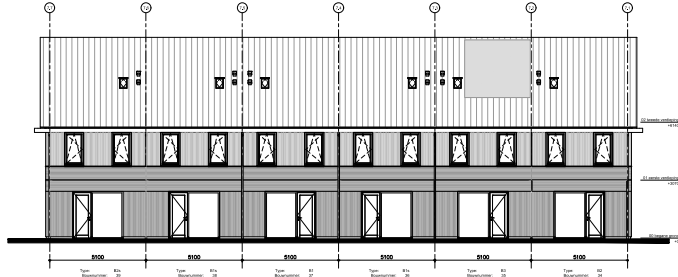


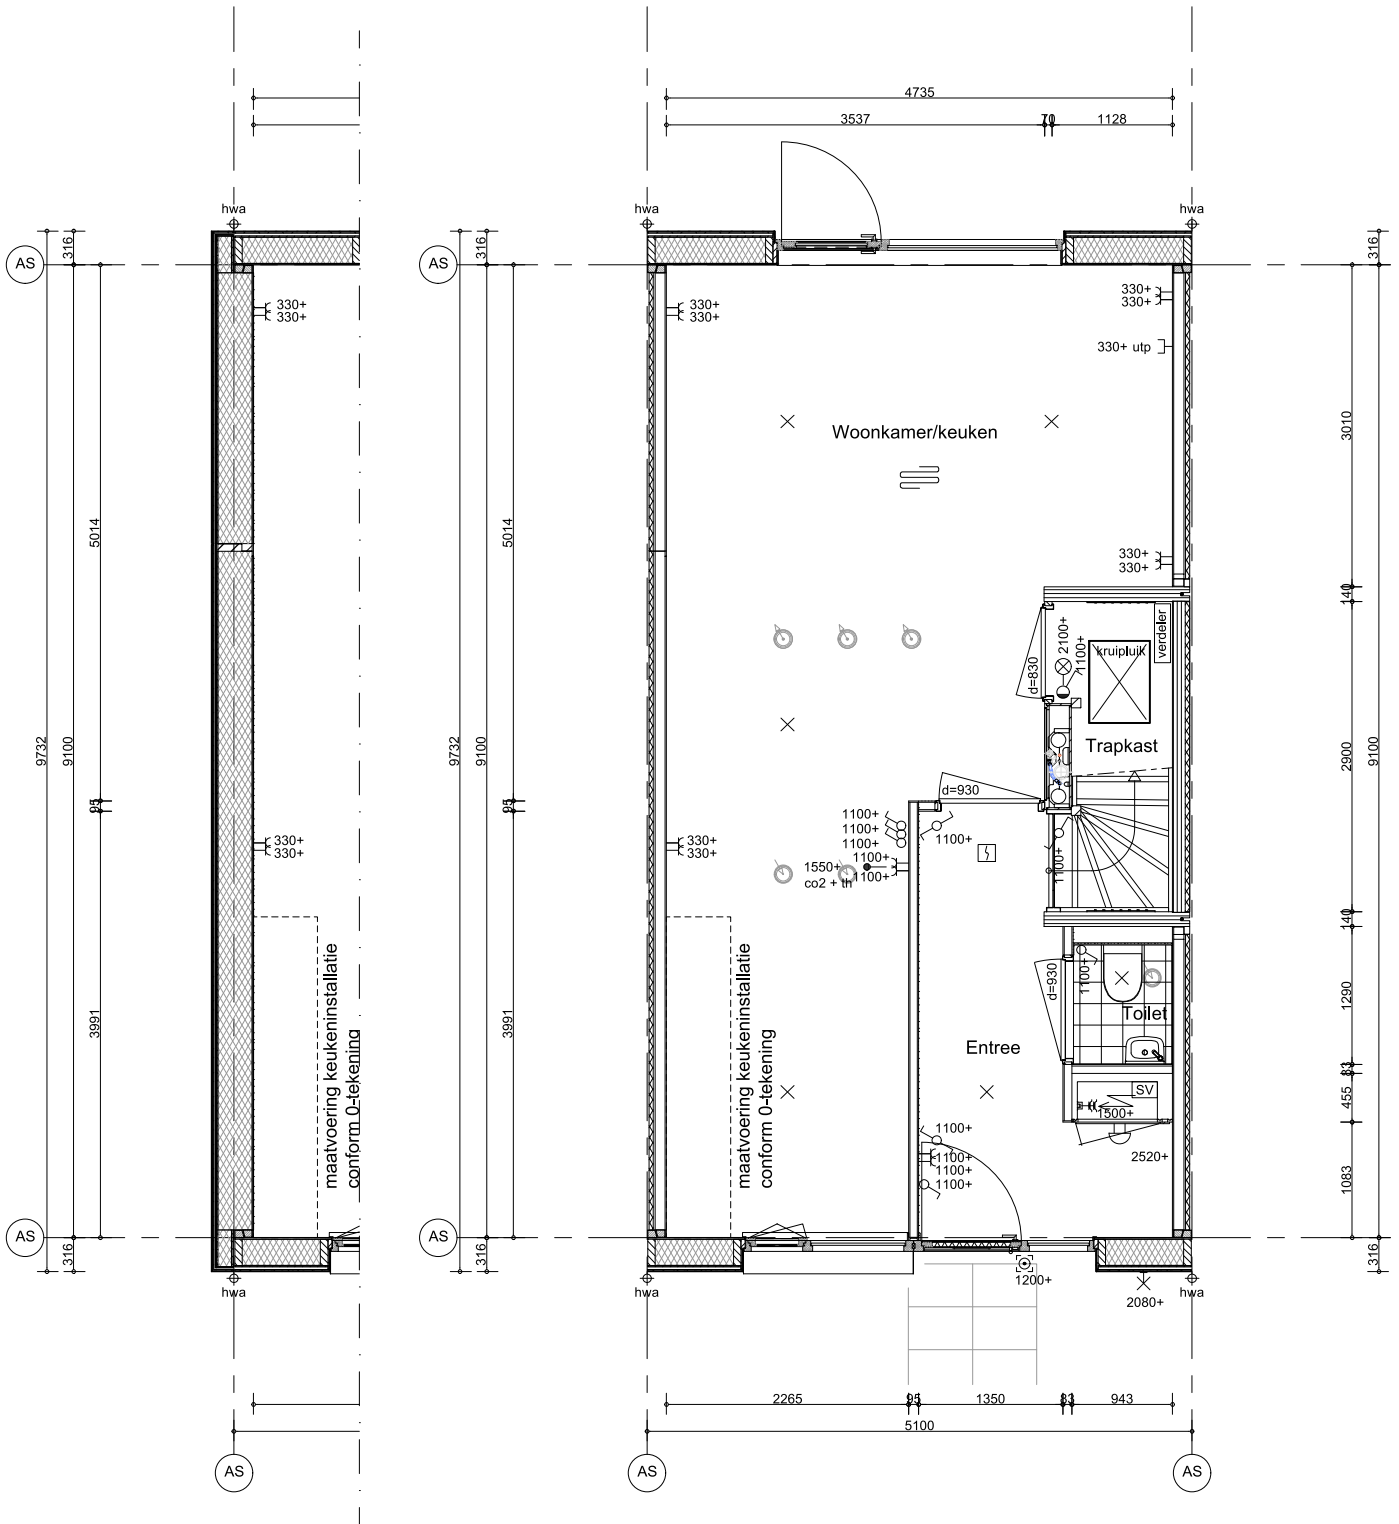
Achtergevel  
1:100

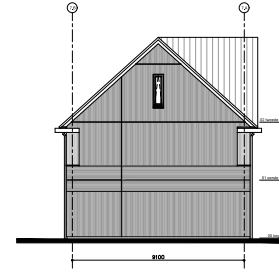

Linker zijgevel  
1:100

Herkenningsvoeren als aangegeven op situatietekening en gewelanzichten.  
 Fernisvoeren als aangegeven op situatietekening en overzicht woningdelen

	Project	Wilgenpoort, Veenendaal	Projectnummer	170048	Bladzijde	DO
	Opdrachtgever	Gevels & Doorsnede	Projectlocatie	IV-B7-300	Bladzijde	B
	Projectleider	Rijwoning 5100	Projectlocatie		Bladzijde	
	Ontwerper	blok 7	Projectlocatie		Bladzijde	



Bouwnummer get. 34, 37, 40, 42, 44  
 gesp. 36, 38, 39, 41, 43, 46

Hemelwaterafvoeren als aangegeven op situatietekening en gevelaanzichten.  
 Terrastegels als aangegeven op situatietekening en overzicht woningblokken.



project  
**Wilgenpoort, Veenendaal**

omschrijving  
**type B1 & B2  
 begane grond**

getekend  
**MBa&JSI**

schaal  
**1:50**

status  
 definitief

wijzigingsdatum  
**11-11-2024**

project nr  
**70048**


Fase  
**DO**

tekening nr  
**V-B1-000**

wijziging

**B**

formaat: A3

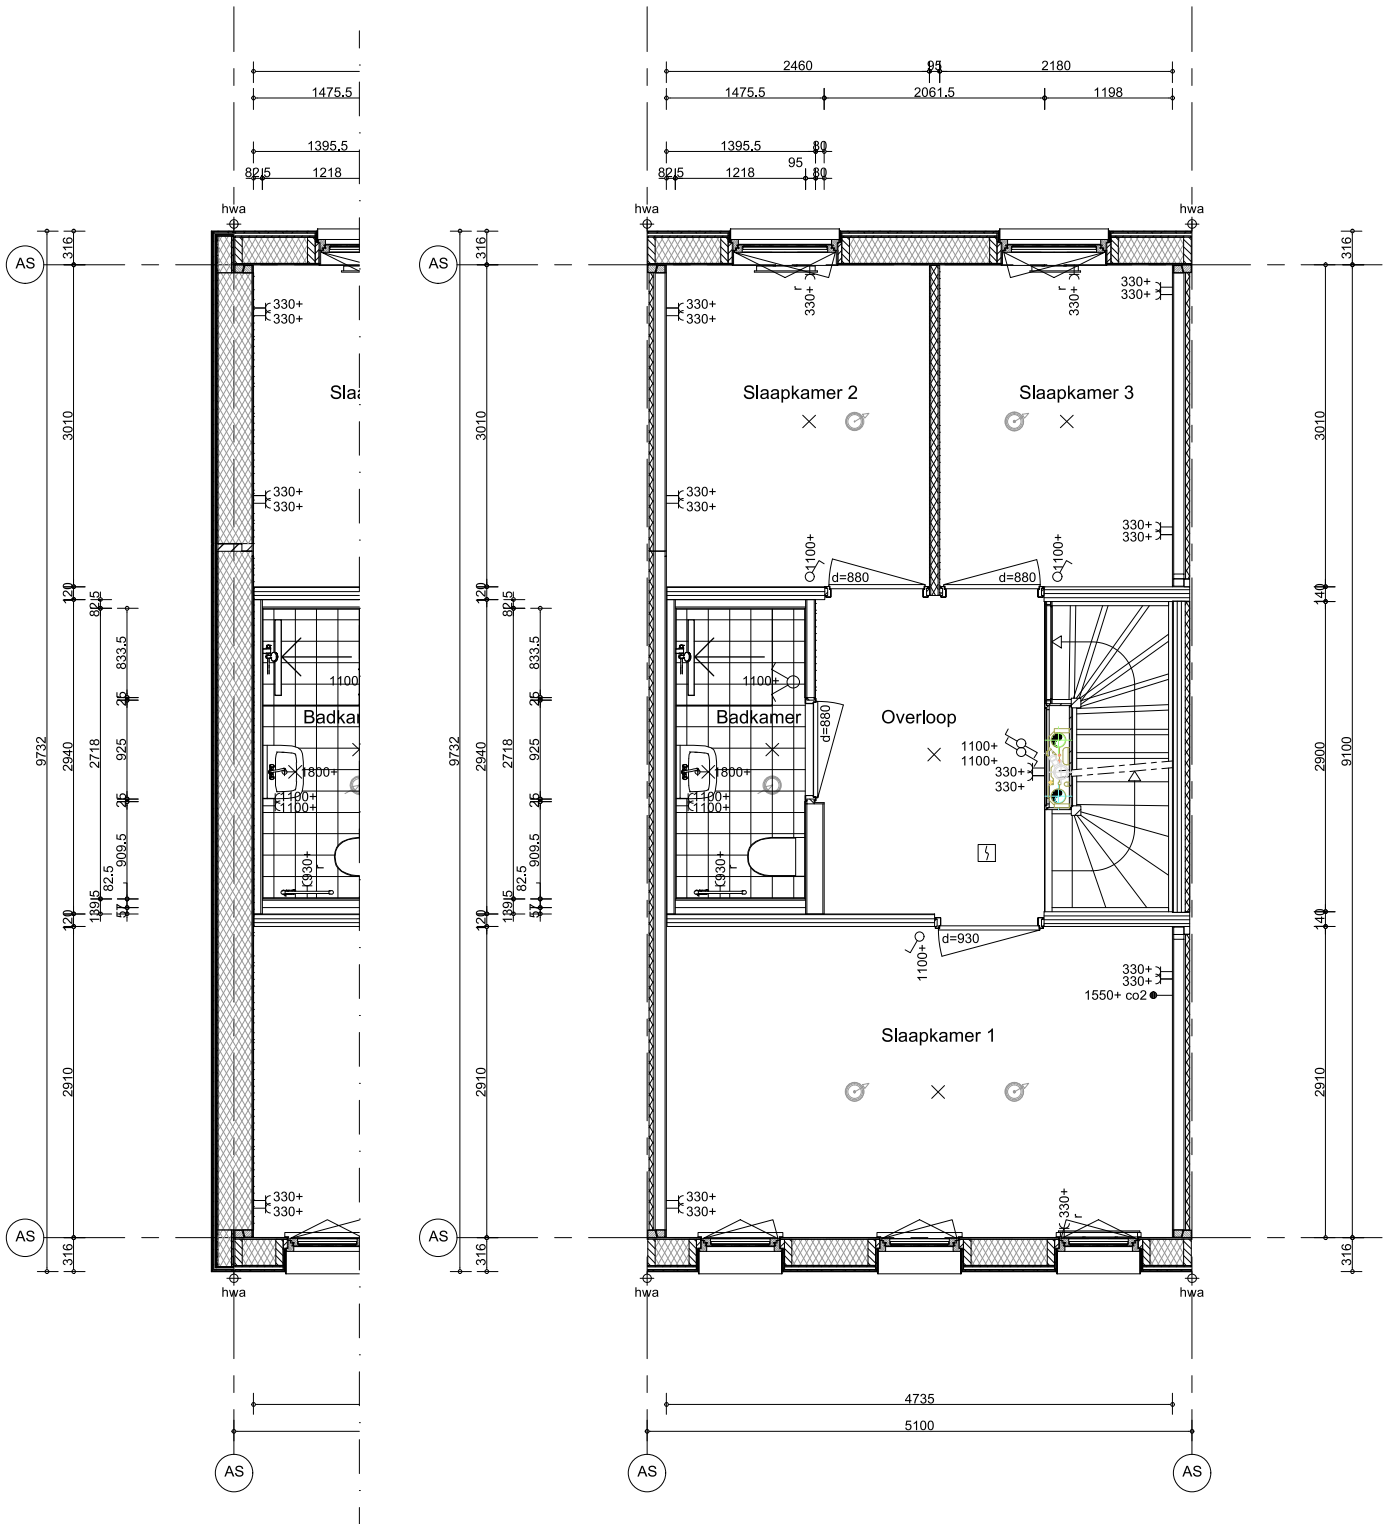

Bouwnummer get. 34, 37, 40, 42, 44  
 gesp. 36, 38, 39, 41, 43, 46

Hemelwaterafvoeren als aangegeven op situatietekening en gevelaanzichten.  
 Terrastegels als aangegeven op situatietekening en overzicht woningblokken.



project  
**Wilgenpoort, Veenendaal**  
 omschrijving  
**type B1 & B2  
 1e verdieping**


getekend  
**MBa&JSI**  
 status  
**definitief**  
 project nr  
**70048**  
 tekening nr  
**V-B1-010**

schaal  
**1:50**  
 wijzigingsdatum  
**11-11-2024**  
 Fase  
**DO**

wijziging

**B**

formaat: A3

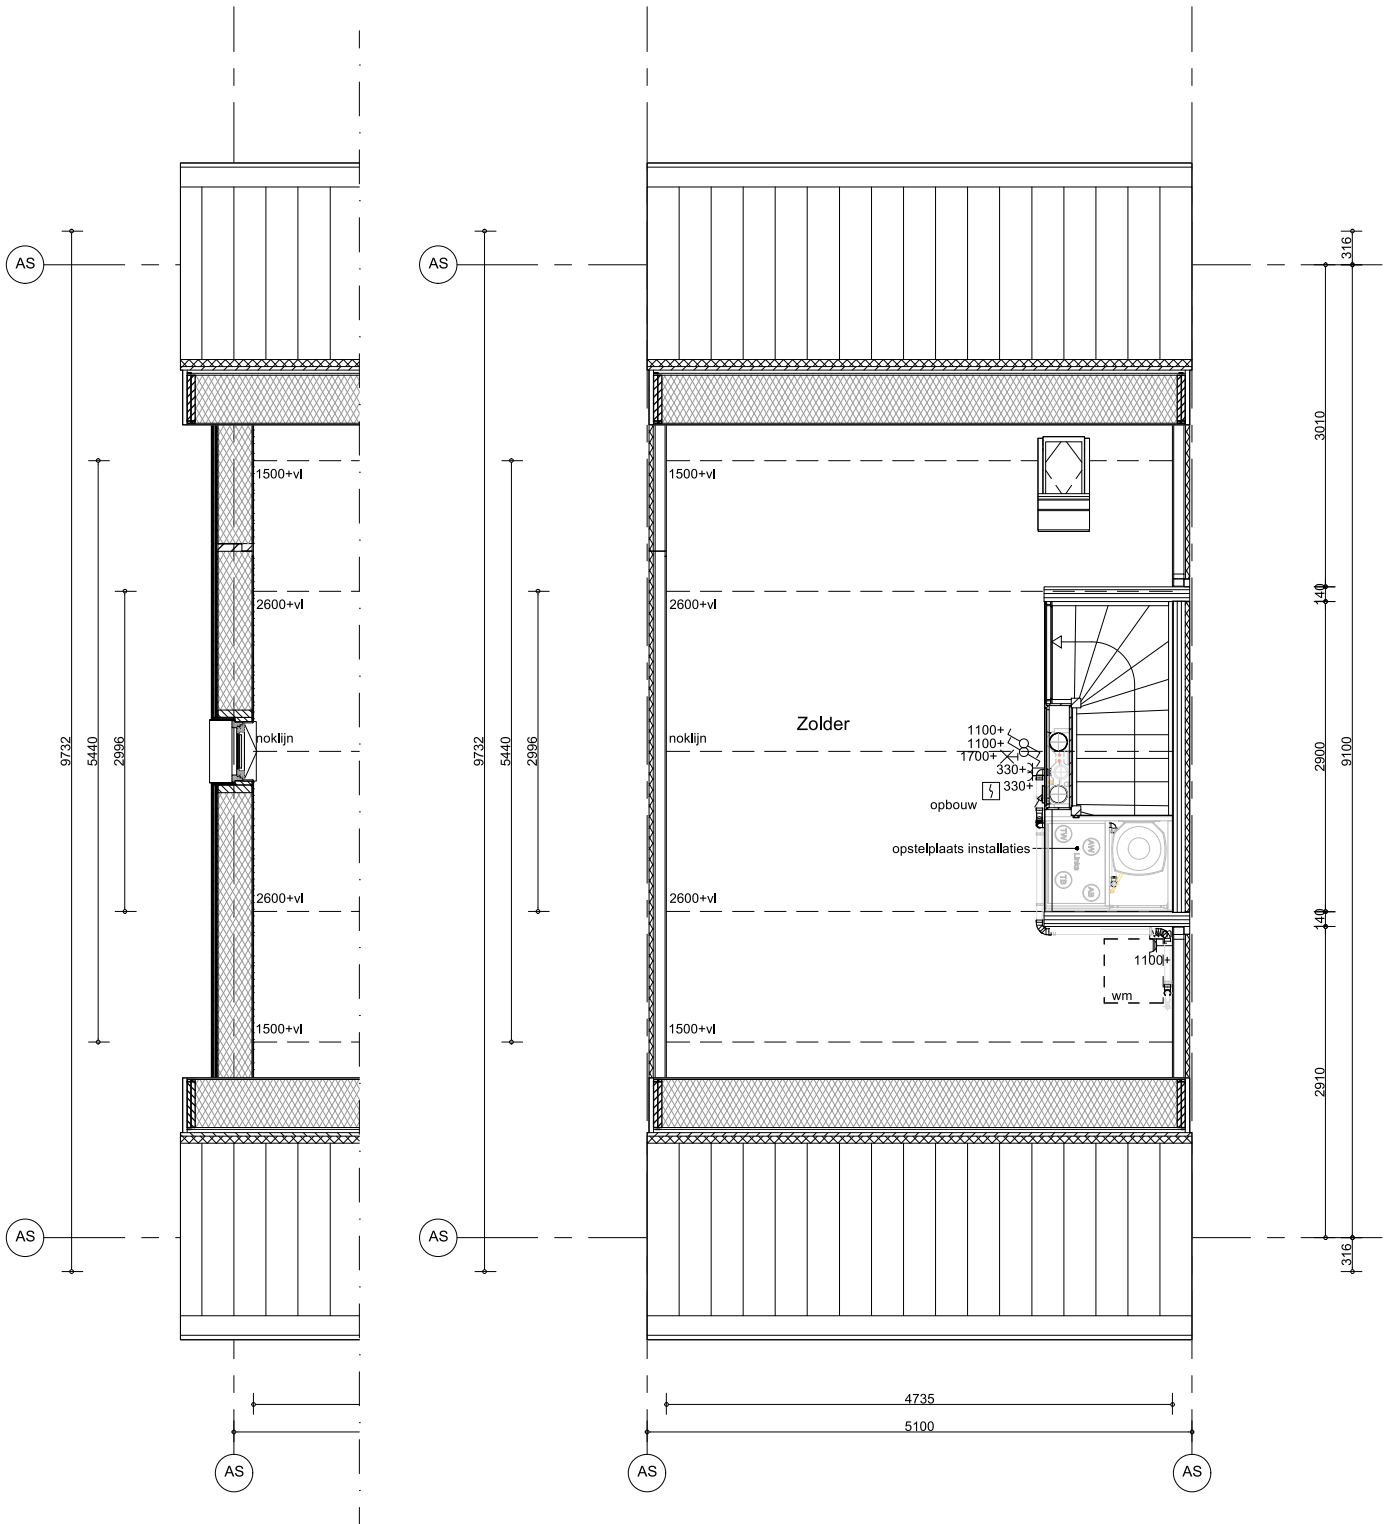

Bouwnummer get. 34, 37, 40, 42, 44  
 gesp. 36, 38, 39, 41, 43, 46

Hemelwaterafvoeren als aangegeven op situatietekening en gevelaanzichten.  
 Terrastegels als aangegeven op situatietekening en overzicht woningblokken.




project  
**Wilgenpoort, Veenendaal**  
 omschrijving  
**type B1 & B2  
 2e verdieping**

getekend	schaal
MBa&JSI	1:50
status	wijzigingsdatum
definitief	11-11-2024
project nr	Fase
70048	DO
tekening nr	
<b>V-B1-020</b>	

wijziging

**B**

formaat: A3

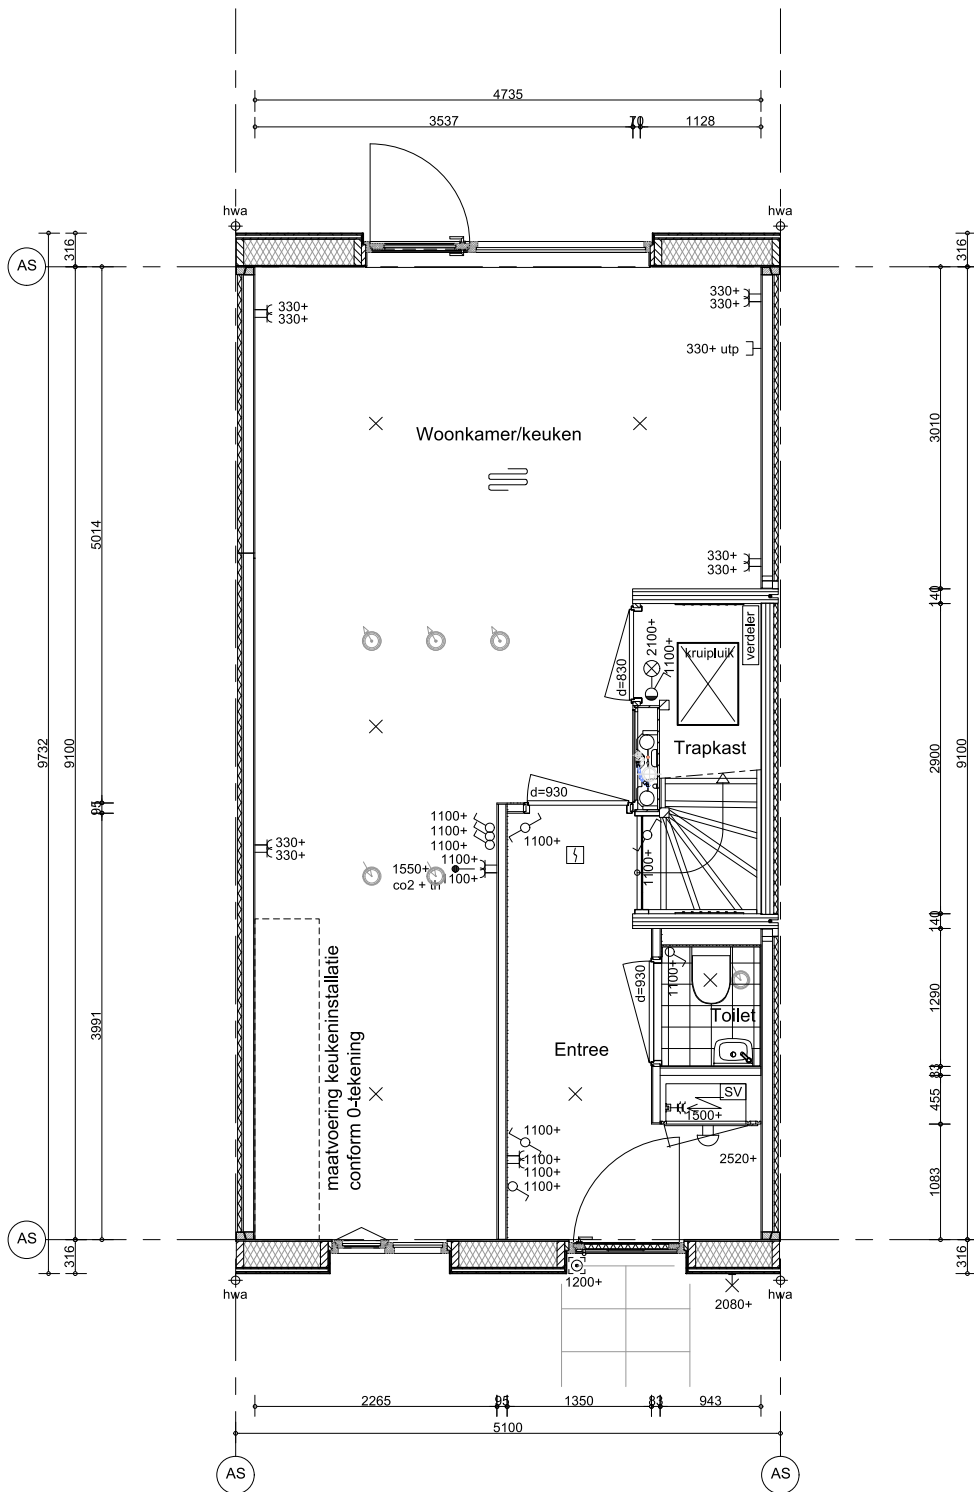

Bouwnummer get. 35  
gesp. 45

Hemelwaterafvoeren als aangegeven op situatietekening en gevelaanzichten.  
Terrastegels als aangegeven op situatietekening en overzicht woningblokken.



project  
**Wilgenpoort, Veenendaal**  
omschrijving  
**type B3  
begane grond**

getekend  
MBa&JSI  
status  
definitief

schaal  
1:50  
wijzigingsdatum  
11-11-2024

project nr  
**70048**

Fase  
**DO**

tekening nr  
**V-B3-000**

wijziging  
**B**





Bouwnummer get. 35  
gesp. 45

Hemelwaterafvoeren als aangegeven op situatietekening en geveleanzichten.  
Terrastegels als aangegeven op situatietekening en overzicht woningblokken.




project  
**Wilgenpoort, Veenendaal**  
omschrijving  
**type B3  
1e verdieping**

getekend <b>MBa&amp;JSI</b>	schaal <b>1:50</b>
status <b>definitief</b>	wijzigingsdatum <b>11-11-2024</b>
project nr <b>70048</b>	Fase <b>DO</b>
tekening nr <b>V-B3-010</b>	

wijziging

**B**

formaat: A3

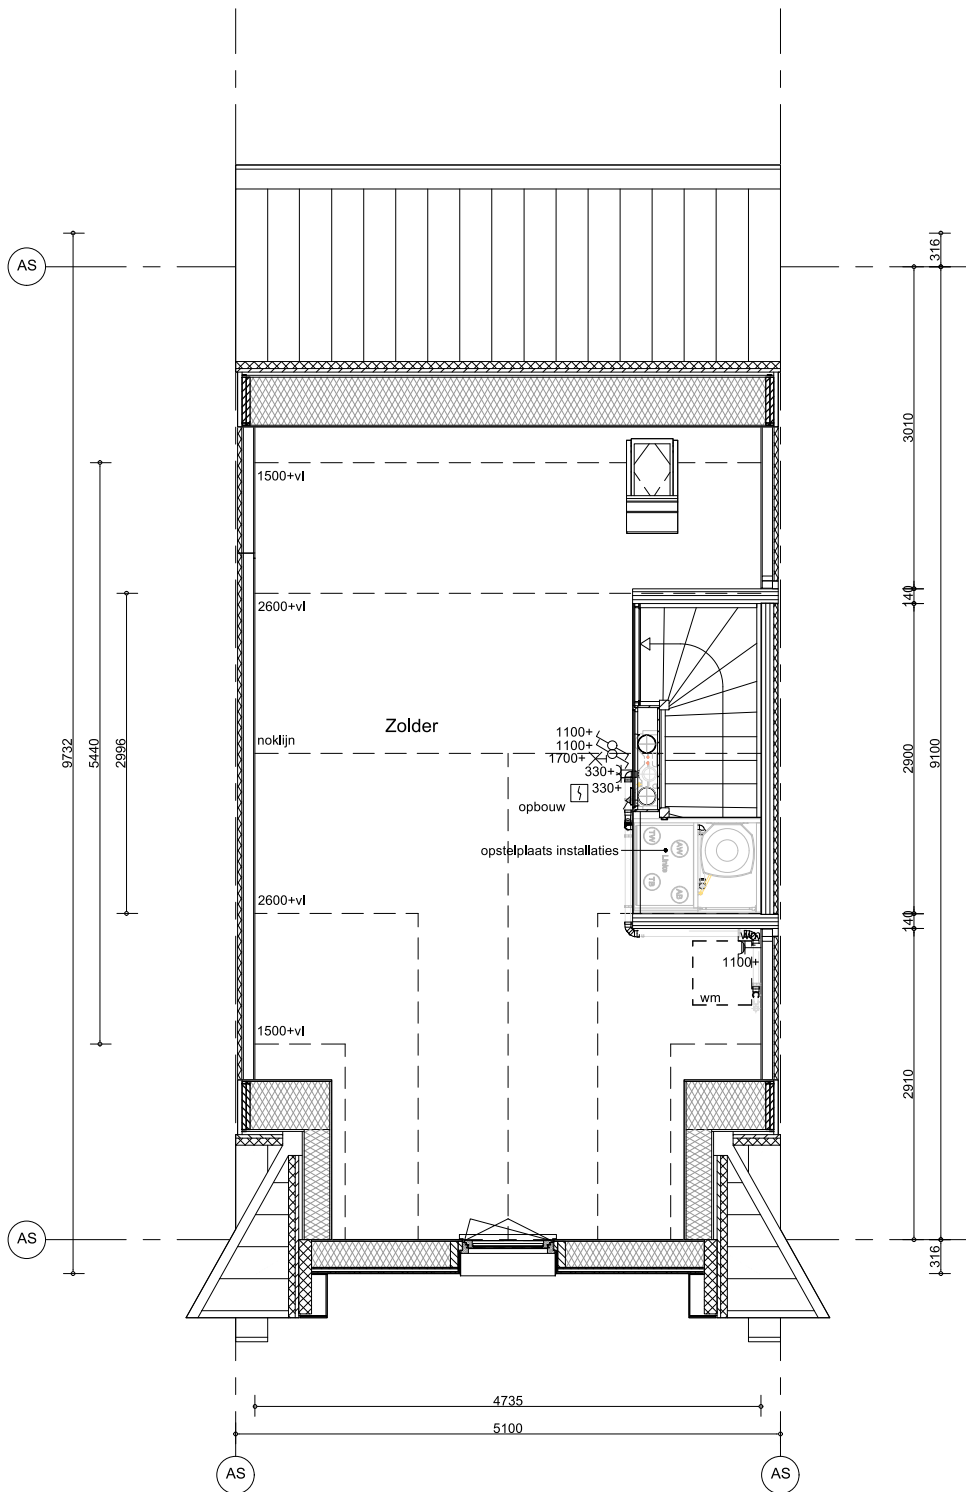

Bouwnummer get. 35  
gesp. 45

Hemelwaterafvoeren als aangegeven op situatietekening en geveelaanzichten.  
Terrastegels als aangegeven op situatietekening en overzicht woningblokken.



project  
**Wilgenpoort, Veenendaal**  
omschrijving  
**type B3  
2e verdieping**

getekend  
**MBa&JSI**  
status  
**definitief**  
schaal  
**1:50**  
wijzigingsdatum  
**11-11-2024**

project nr  
**70048**  
Fase  
**DO**

tekening nr  
**V-B3-020**

wijziging

**B**

formaat: A3