
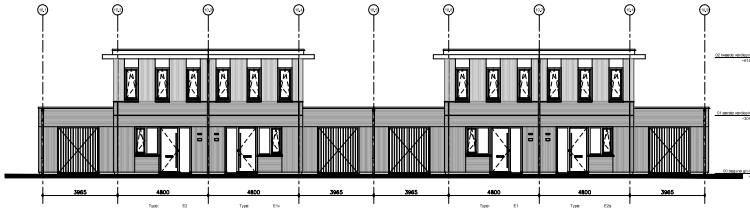
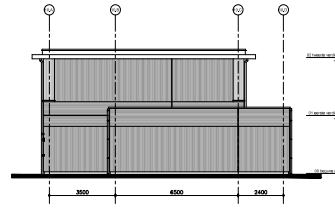


Hemelwaterafvoeren als aangegeven op situatietekening en gevelaanzichten.  
 Terrasstege als aangegeven op situatietekening en overzicht woningblokken.


	project <b>Wilgenpoort, Veenendaal</b>	schied 1:100
	opdrachtgever <b>Plattegronden          levensloop 4800          blk 10</b>	status definitief wijzigingsdatum 11-11-2024
	project nr <b>70048</b>	fase <b>DO</b>
	tekening nr <b>V-B10-100</b>	wijziging <b>B</b>




Voorgevel  
1:100




Rechter zijgevel  
1:100

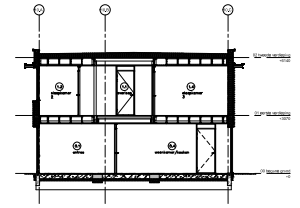

Doorsnede C-C  
1:100

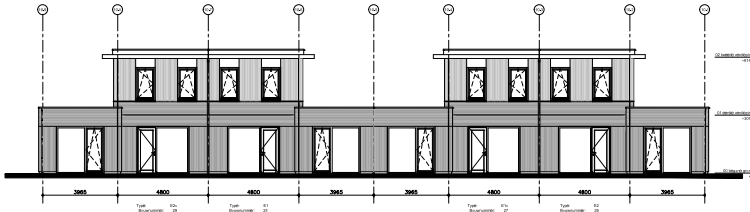


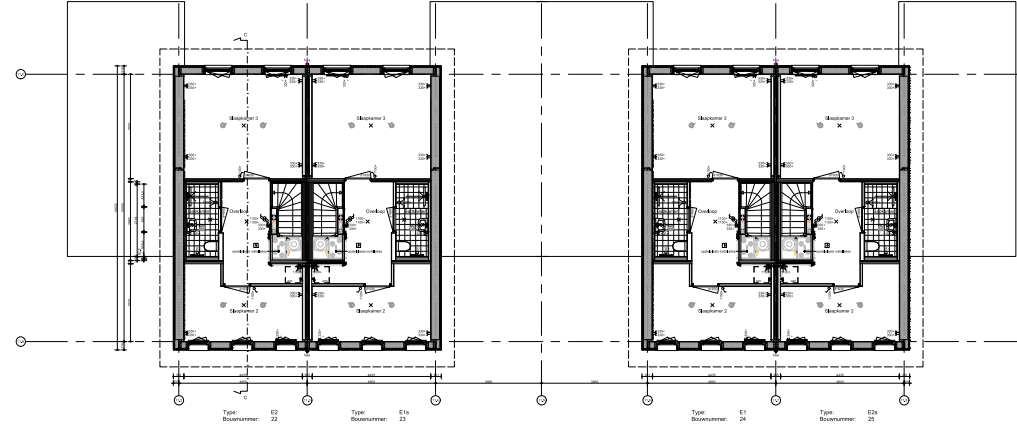
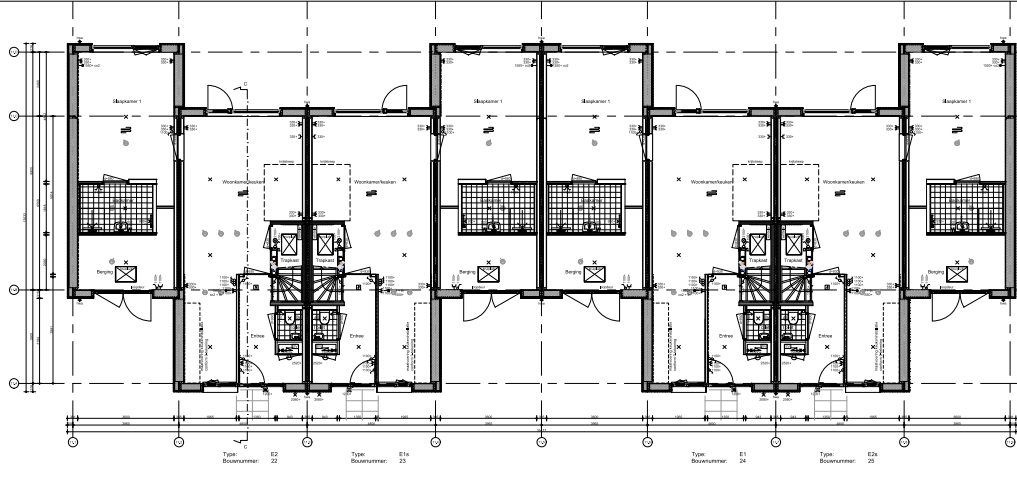
Achtergevel  
1:100

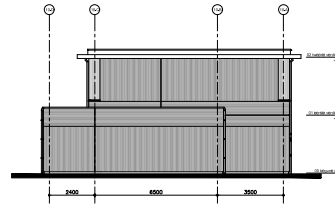


Linker zijgevel  
1:100

Herkenningsvoeten als aangegeven op situatietekening en gewelanzichten.  
Ternstipels als aangegeven op situatietekening en overzicht woningplakaten


	Project	Wijgenpoort, Veenendaal	Projectnr.	170048	Bladnr.	DO	Bladtitel	IV-B10-300
	Opsteller		Scale	1:100	Scale	1:100	Scale	1:100
	Gevels & Doorsnede		Scale	1:100	Scale	1:100	Scale	1:100
	Levensloop 4500		Scale	1:100	Scale	1:100	Scale	1:100




Hemelwaterafvoeren als aangegeven op situatietekening en gevelaanzichten.  
 Terrastegels als aangegeven op situatietekening en overzicht woningblokken.

	project <b>Wilgenpoort, Veenendaal</b>	schied 1:100
	opdrachtgever <b>Plattegronden          levensloop 4800          blk 11</b>	status definitief wijzigingsdatum 11-11-2024
	project nr <b>70048</b>	fase <b>DO</b>
	tekening nr <b>V-B11-100</b>	wijziging <b>B</b>


formaat: A2

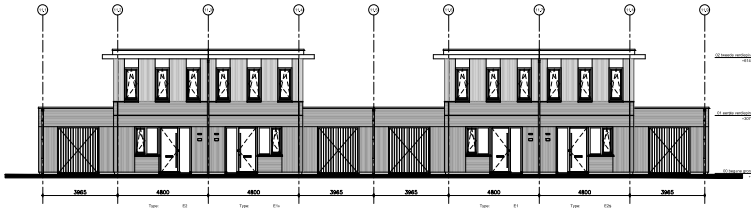


Voorgevel  
1:100

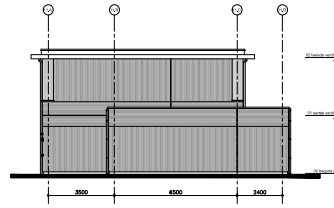


Rechter zijgevel  
1:100

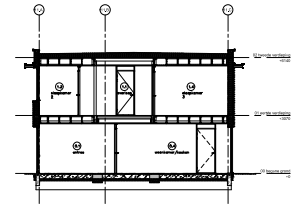

Doorsnede C-C  
1:100

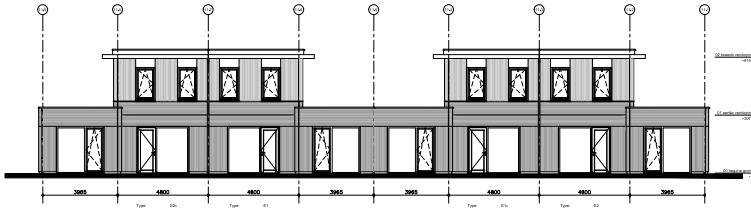


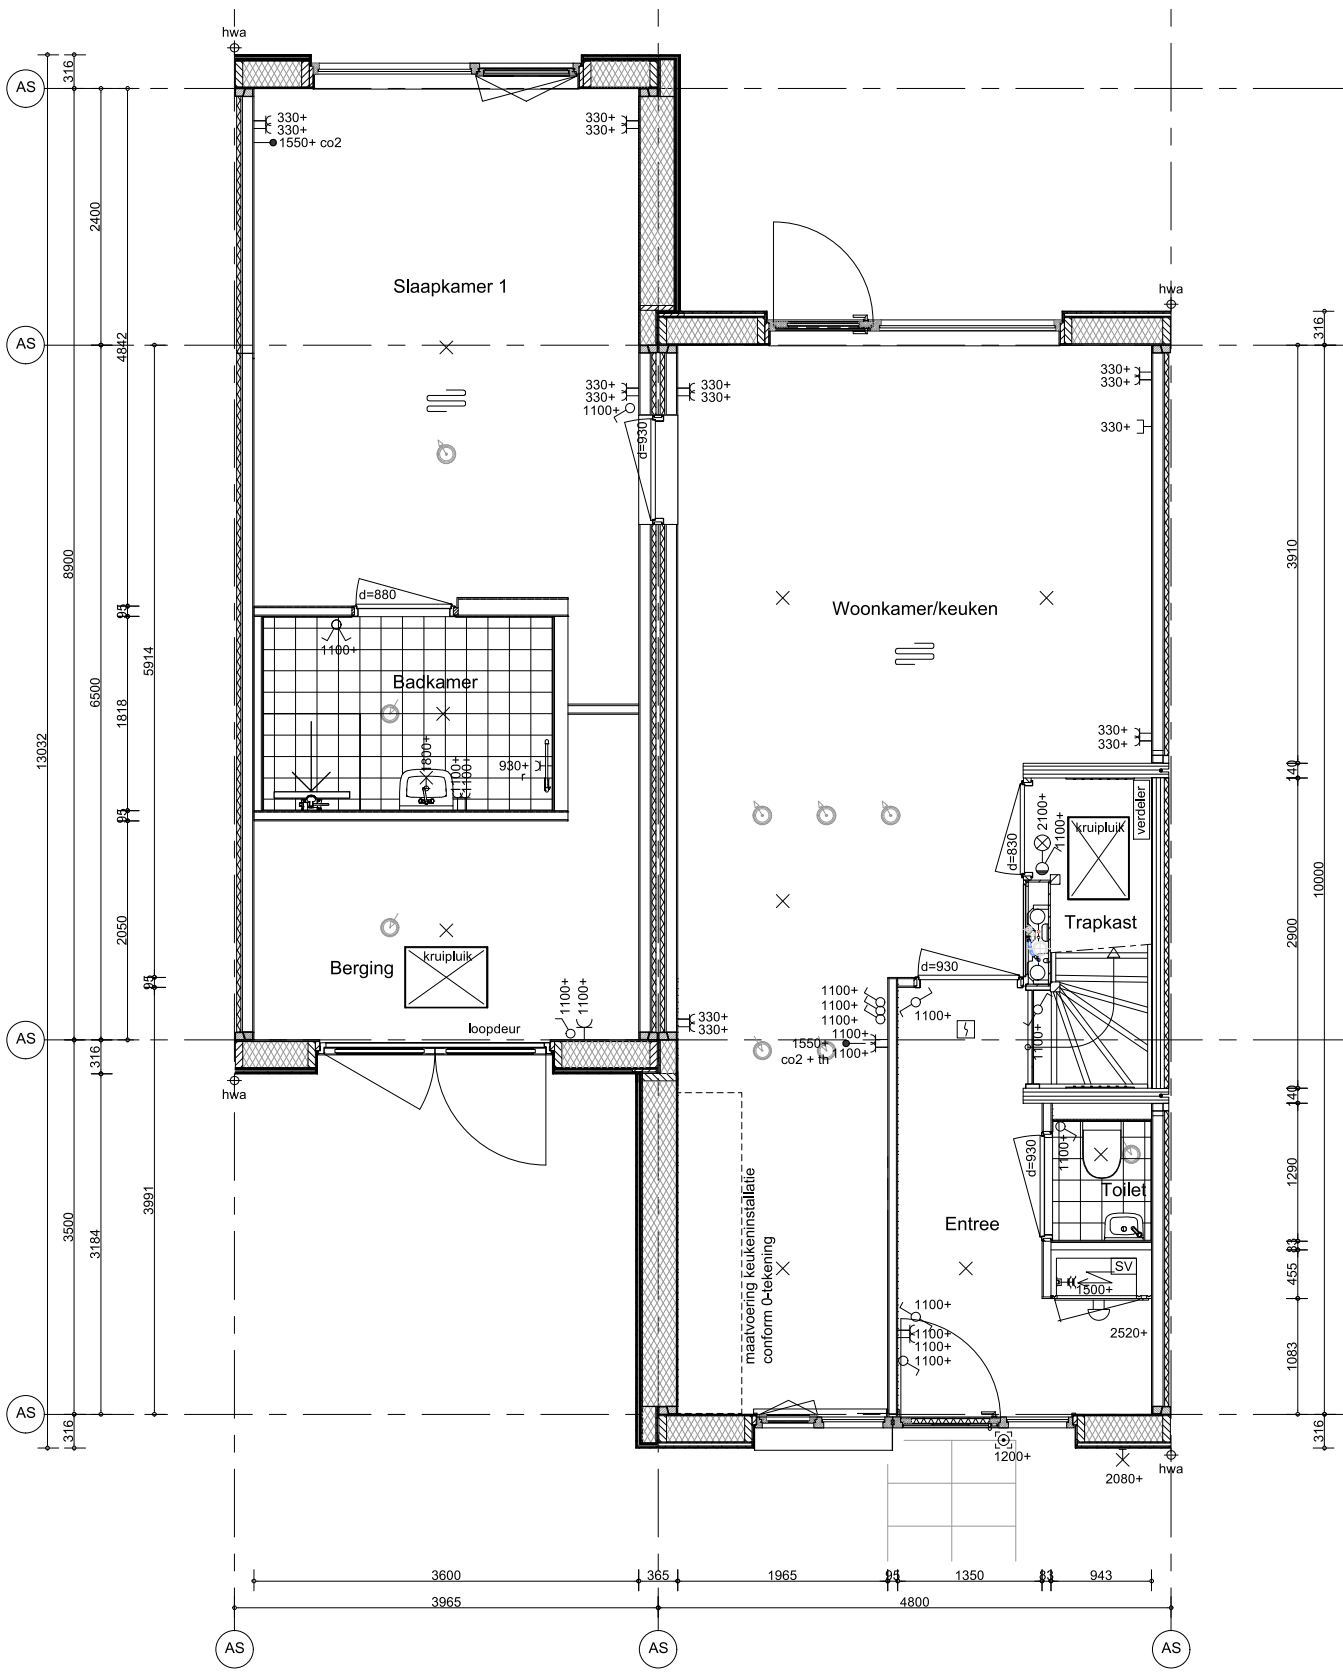
Achtergevel  
1:100

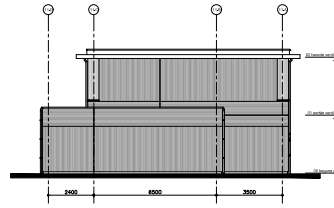

Linker zijgevel  
1:100


Herkenningsvoeten als aangegeven op situatietekening en gewelanzichten.  
Fernisvoeten als aangegeven op situatietekening en overzicht woningplannen


 bam Bouw Amsterdam	Project Wilgenpoort, Veenendaal	Schaal 1:100	Datum 15-11-2024	
	Project Gevels & Doorsnede Levensloop 4500 blak 11	Schaal 1:100	Datum DO	
			Schaal 1:100	Datum DO
			Schaal 1:100	Datum DO



Bouwnummer get. 24  
gesp. 23

Hemelwaterafvoeren als aangegeven op situatietekening en geveleanzichten.  
Terrastegels als aangegeven op situatietekening en overzicht woningblokken.

	project	getekend	schaal
	Wilgenpoort, Veenendaal	MBa&JSI	1:50
omschrijving	status	definitief	wijzigingsdatum
type E1	70048	DO	11-11-2024
begane grond	tekening nr		
	<b>V-E1-000</b>		
			wijziging
			<b>B</b>

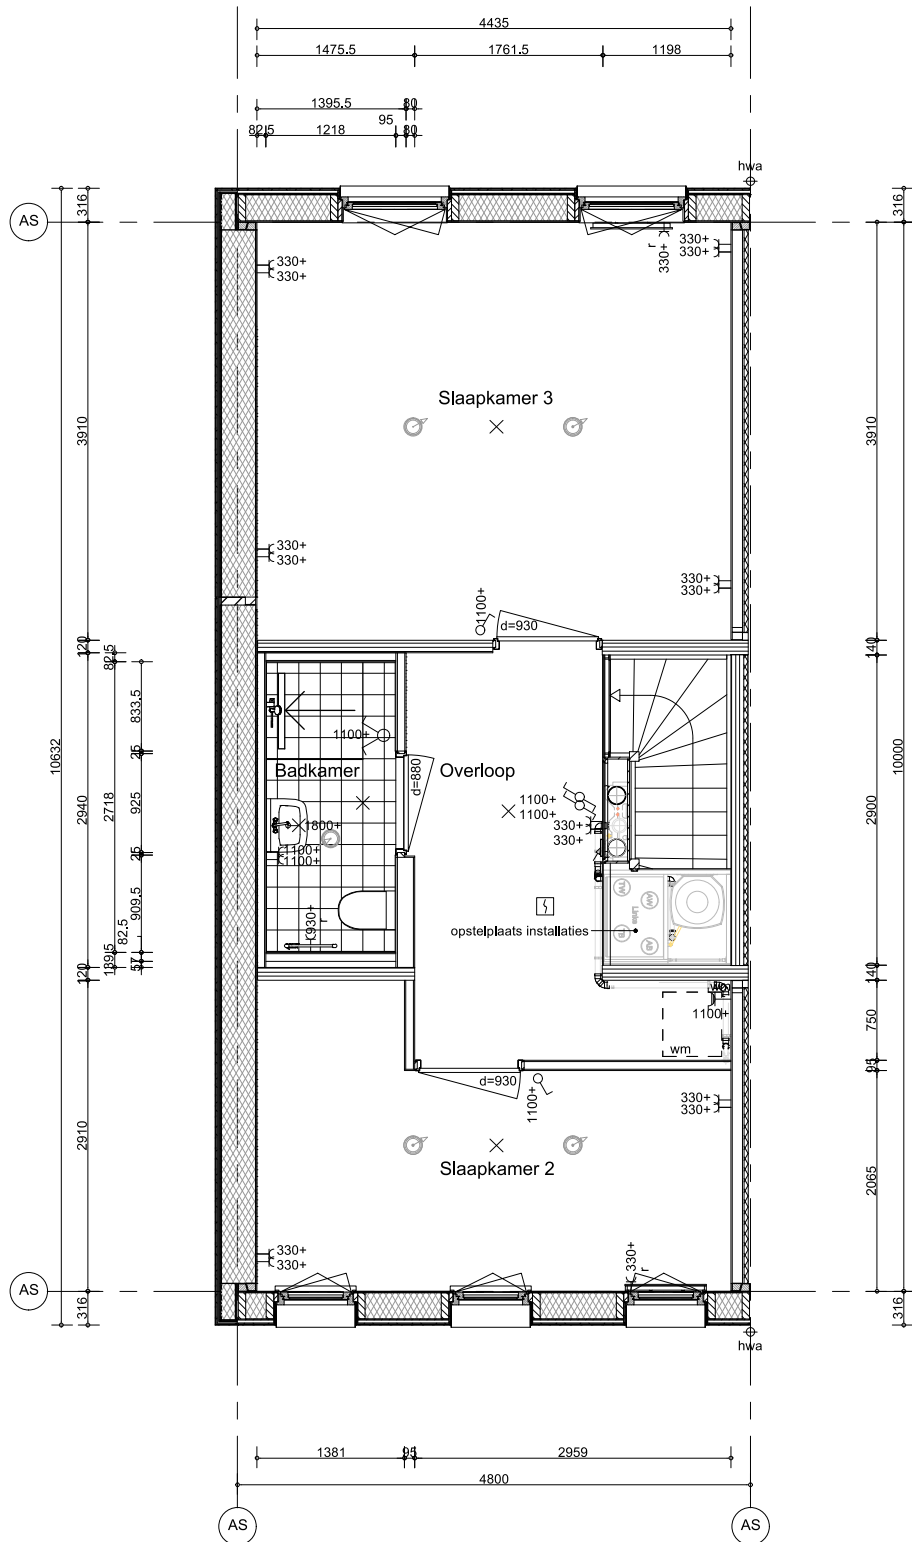

Bouwnummer get. 24  
gesp. 23

Hemelwaterafvoeren als aangegeven op situatietekening en gevelaanzichten.  
Terrastegels als aangegeven op situatietekening en overzicht woningblokken.




project  
**Wilgenpoort, Veenendaal**  
omschrijving  
**type E1  
1e verdieping**

getekend <b>MBa&amp;JSI</b>	schaal <b>1:50</b>
status <b>definitief</b>	wijzigingsdatum <b>11-11-2024</b>
project nr <b>70048</b>	Fase <b>DO</b>
tekening nr <b>V-E1-010</b>	

wijziging


**B**


formaat: A3

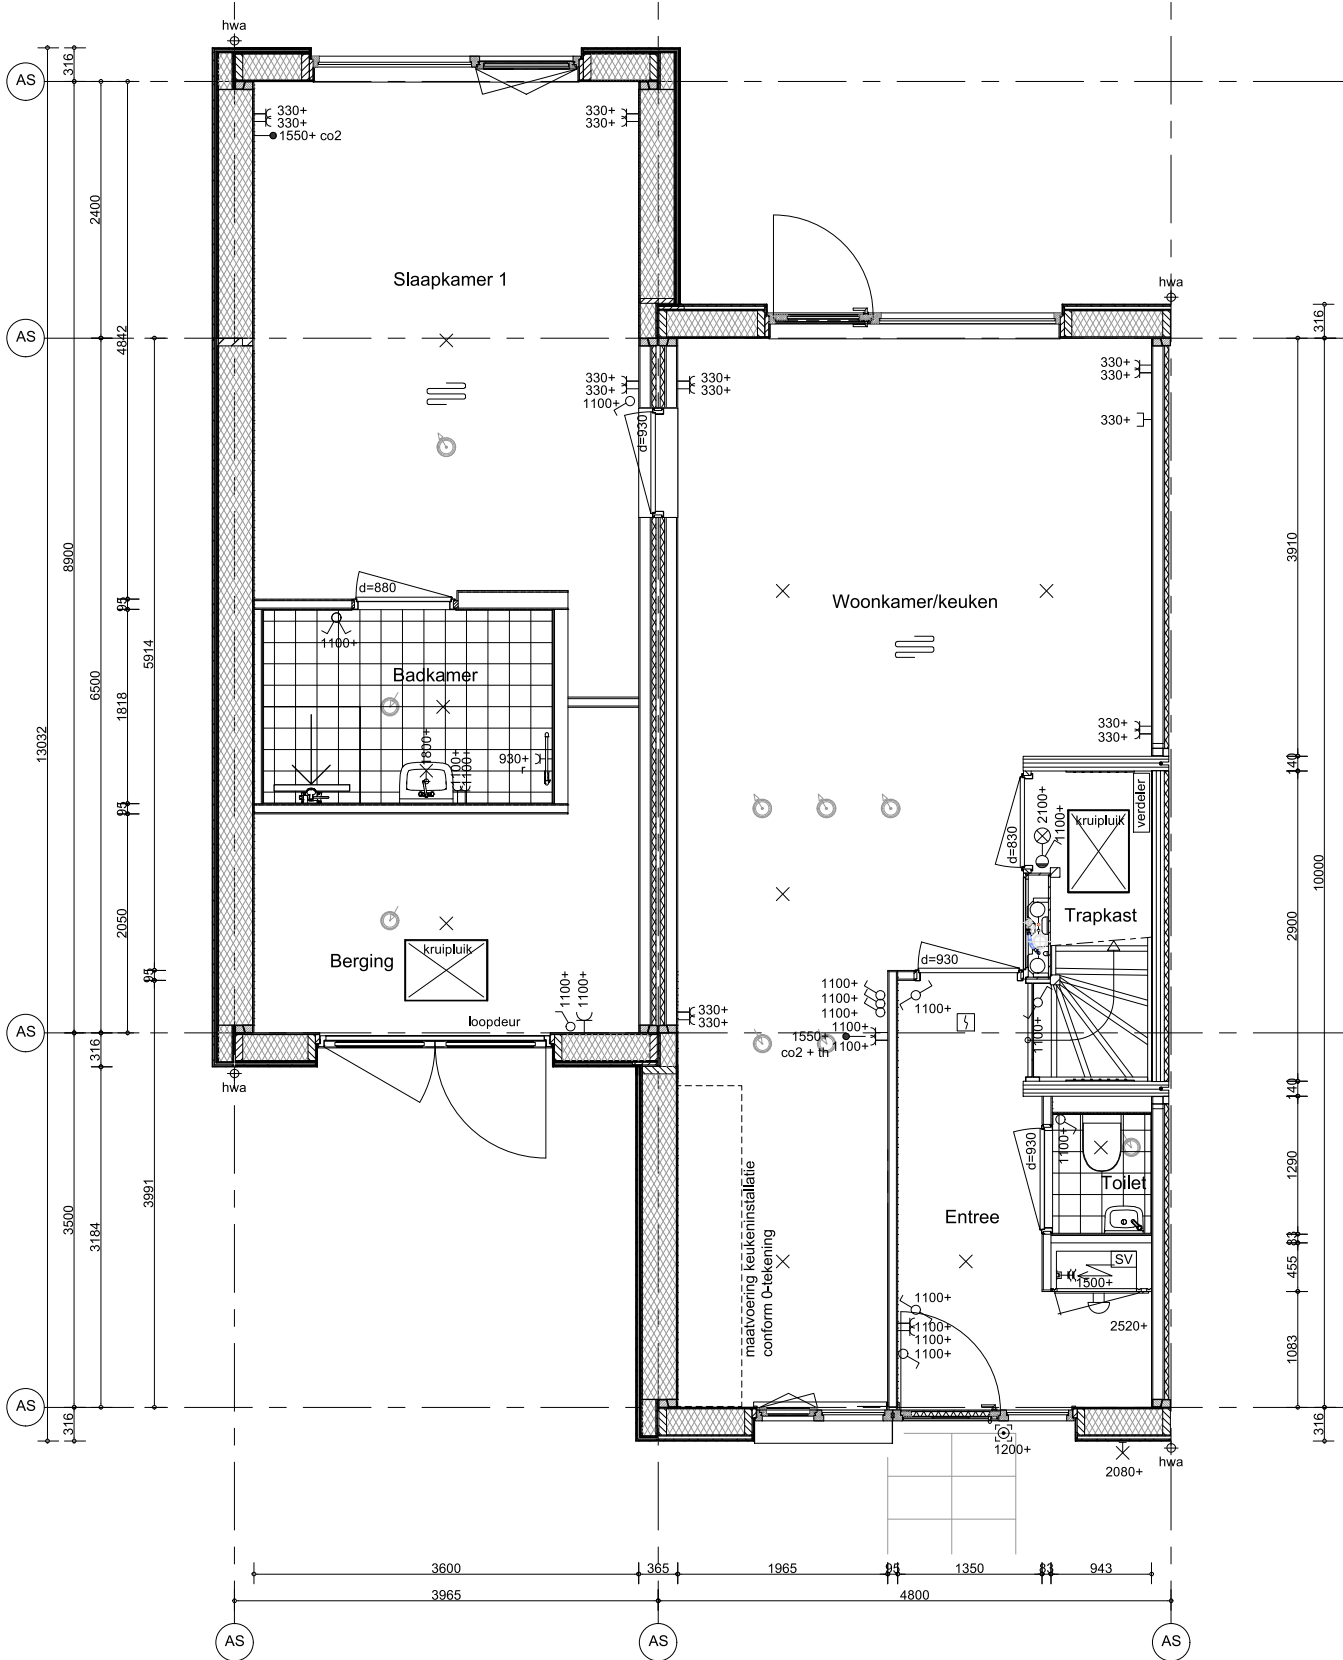

Bouwnummer get. 22  
gesp. 25

Hemelwaterafvoeren als aangegeven op situatietekening en gevelaanzichten.  
Terrastegels als aangegeven op situatietekening en overzicht woningblokken.

	project	getekend	schaal
	Wilgenpoort, Veenendaal	MBa&JSI	1:50
omschrijving	status	definitief	wijzigingsdatum
type E2	70048	DO	11-11-2024
begane grond	tekening nr		
	<b>V-E2-000</b>		
			wijziging
			<b>B</b>

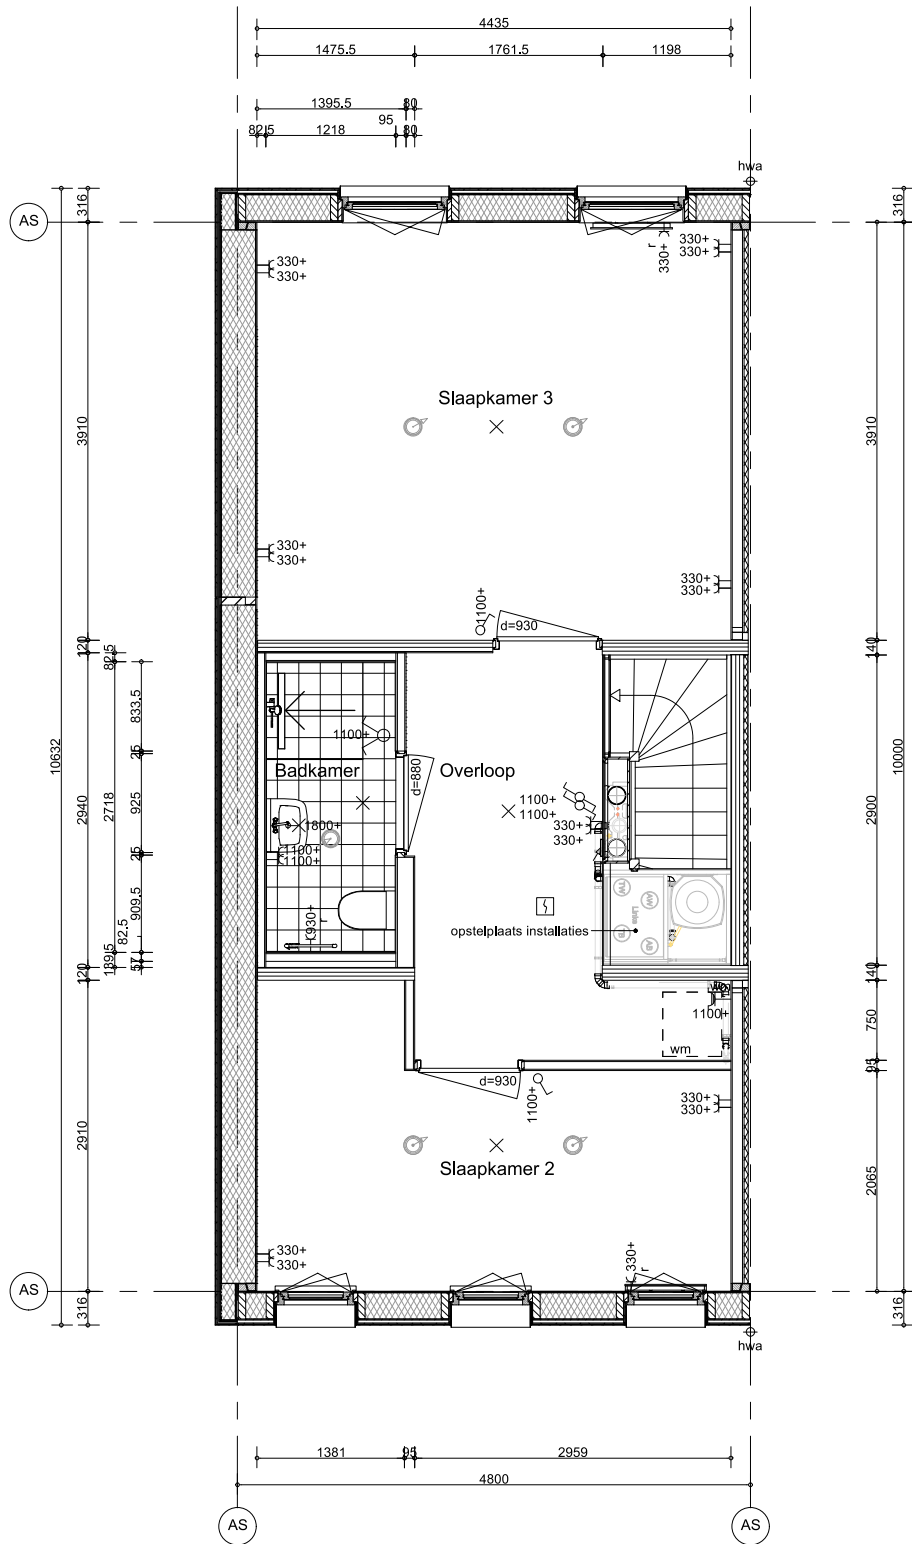

Bouwnummer get. 22  
gesp. 25

Hemelwaterafvoeren als aangegeven op situatietekening en gevelaanzichten.  
Terrastegels als aangegeven op situatietekening en overzicht woningblokken.



project  
**Wilgenpoort, Veenendaal**  
omschrijving  
**type E2  
1e verdieping**

getekend <b>MBa&amp;JSI</b>	schaal <b>1:50</b>
status <b>definitief</b>	wijzigingsdatum <b>11-11-2024</b>
project nr <b>70048</b>	Fase <b>DO</b>
tekening nr <b>V-E2-010</b>	

wijziging

**B**

formaat: A3