


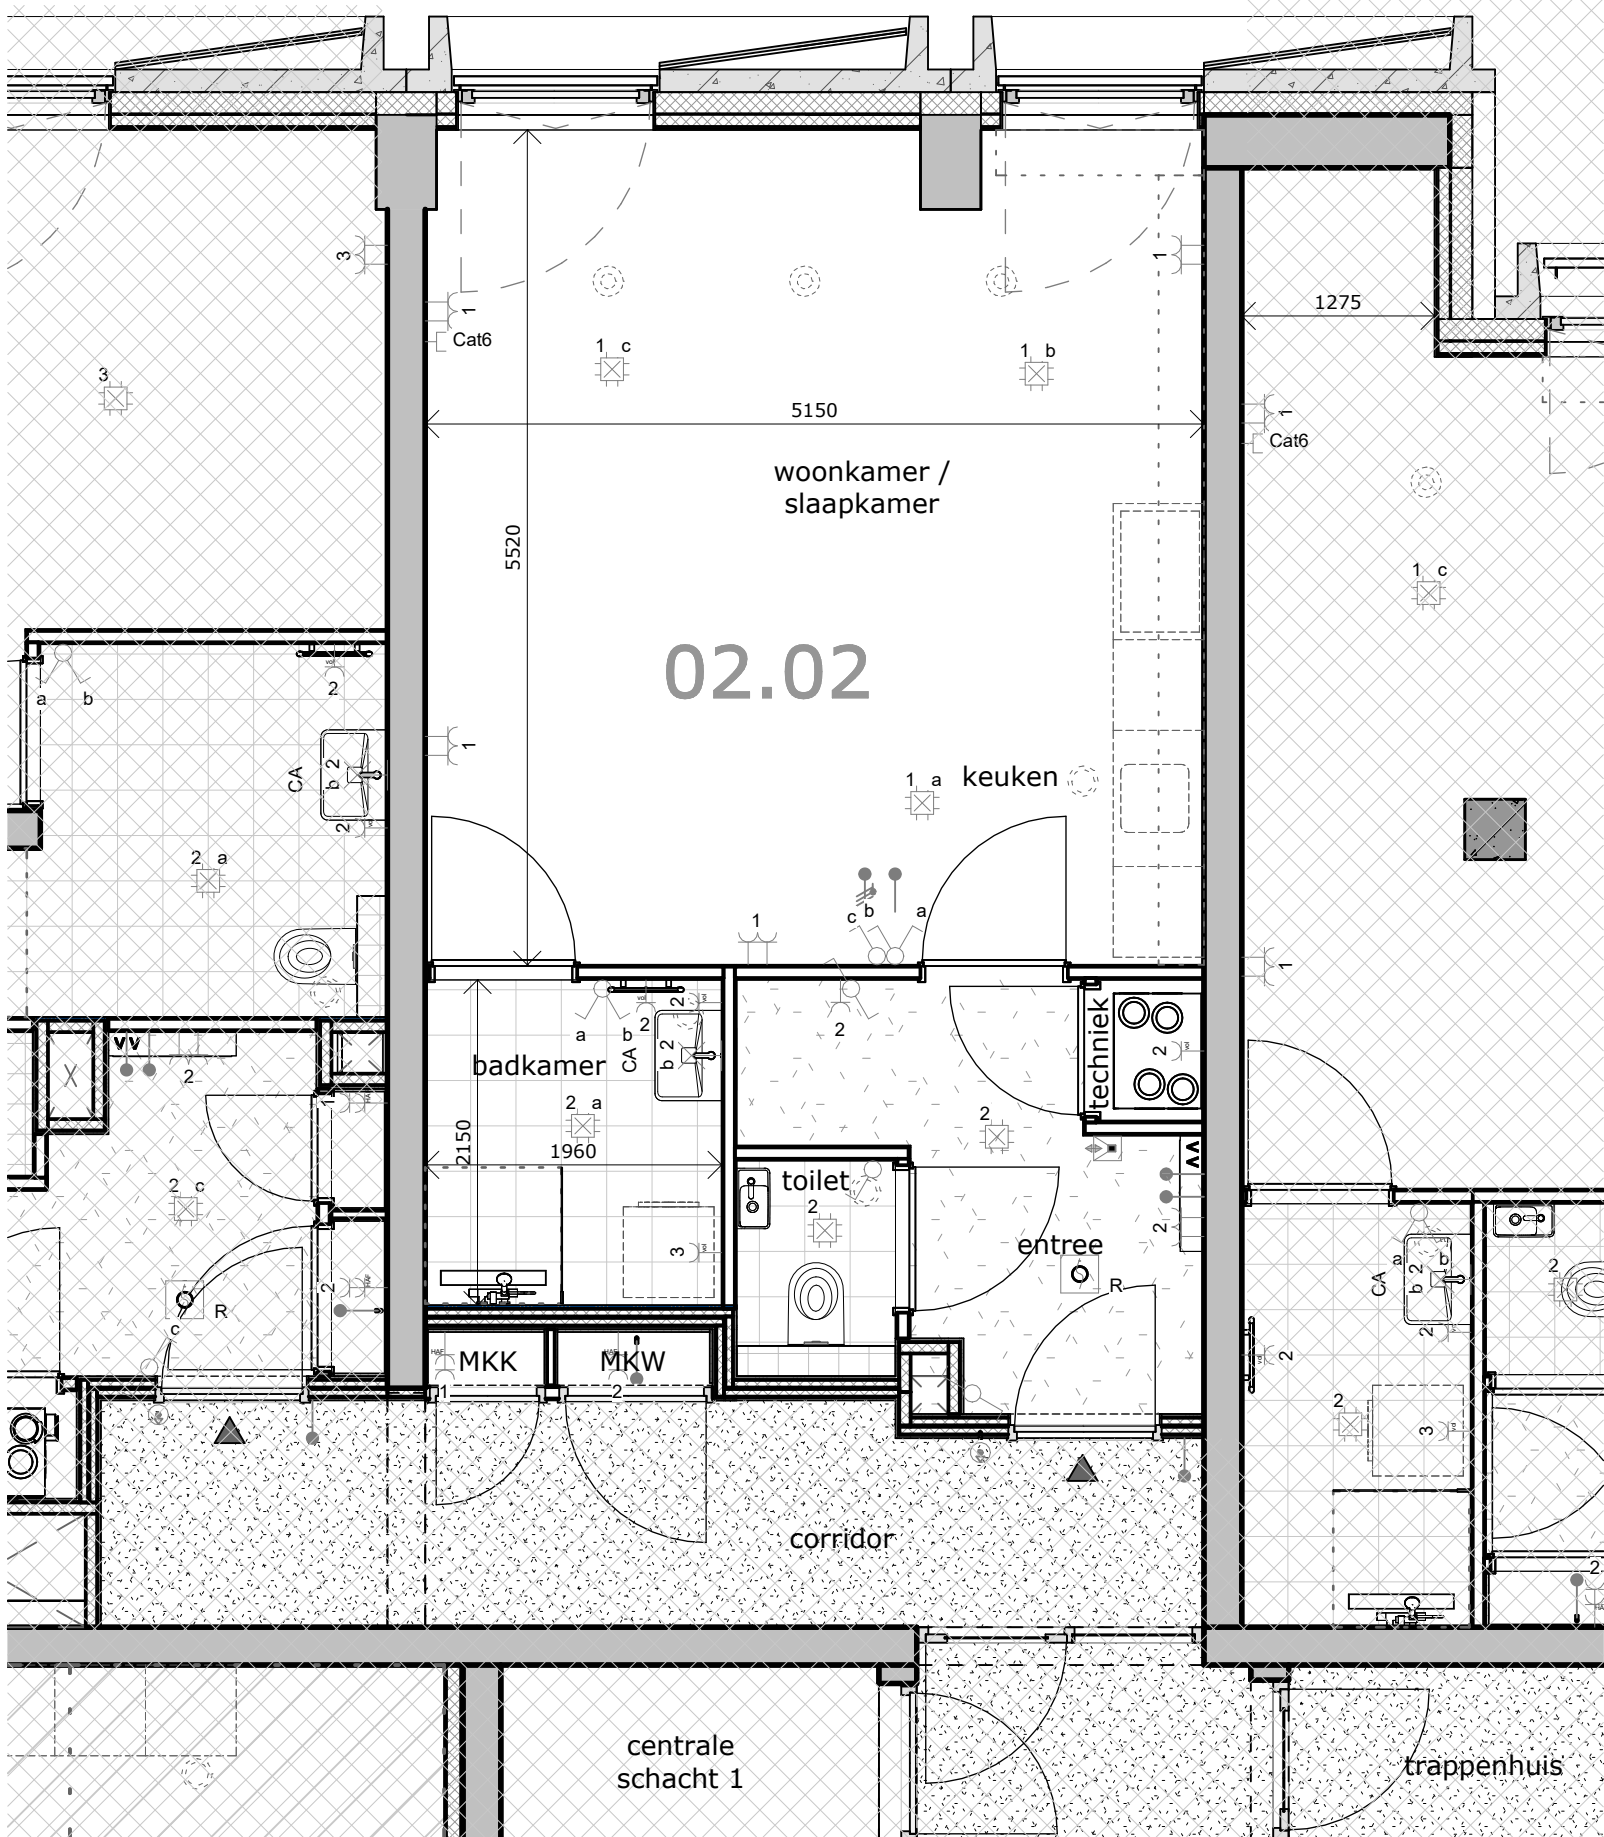

plattegrond bouwnummer 02.02 (tweede verdieping)

schaal 1 : 50

toelichting:

- voor renvooi met verklaring tekens en symbolen zie het separate deel in de technische omschrijving
- de contouren van de keukeninrichting zijn schematisch weergegeven; voor de juiste maatvoering en inrichting van de keuken zie de separate specificatie van de leverancier (0-tekening)
- alle maatvoeringen zijn in millimeters aangegeven en zijn circa maten; houdt rekening met bouwtoeranties



project : Sluisbuurt kavel 4A - ZOË - Amsterdam

omschrijving : **plattegrond bouwnummer 02.02 (tweede verdieping)**

datum : 08 oktober 2024

gewijzigd :

formaat A2 projectnr - tekeningnummer :

546 - 610.02.02