



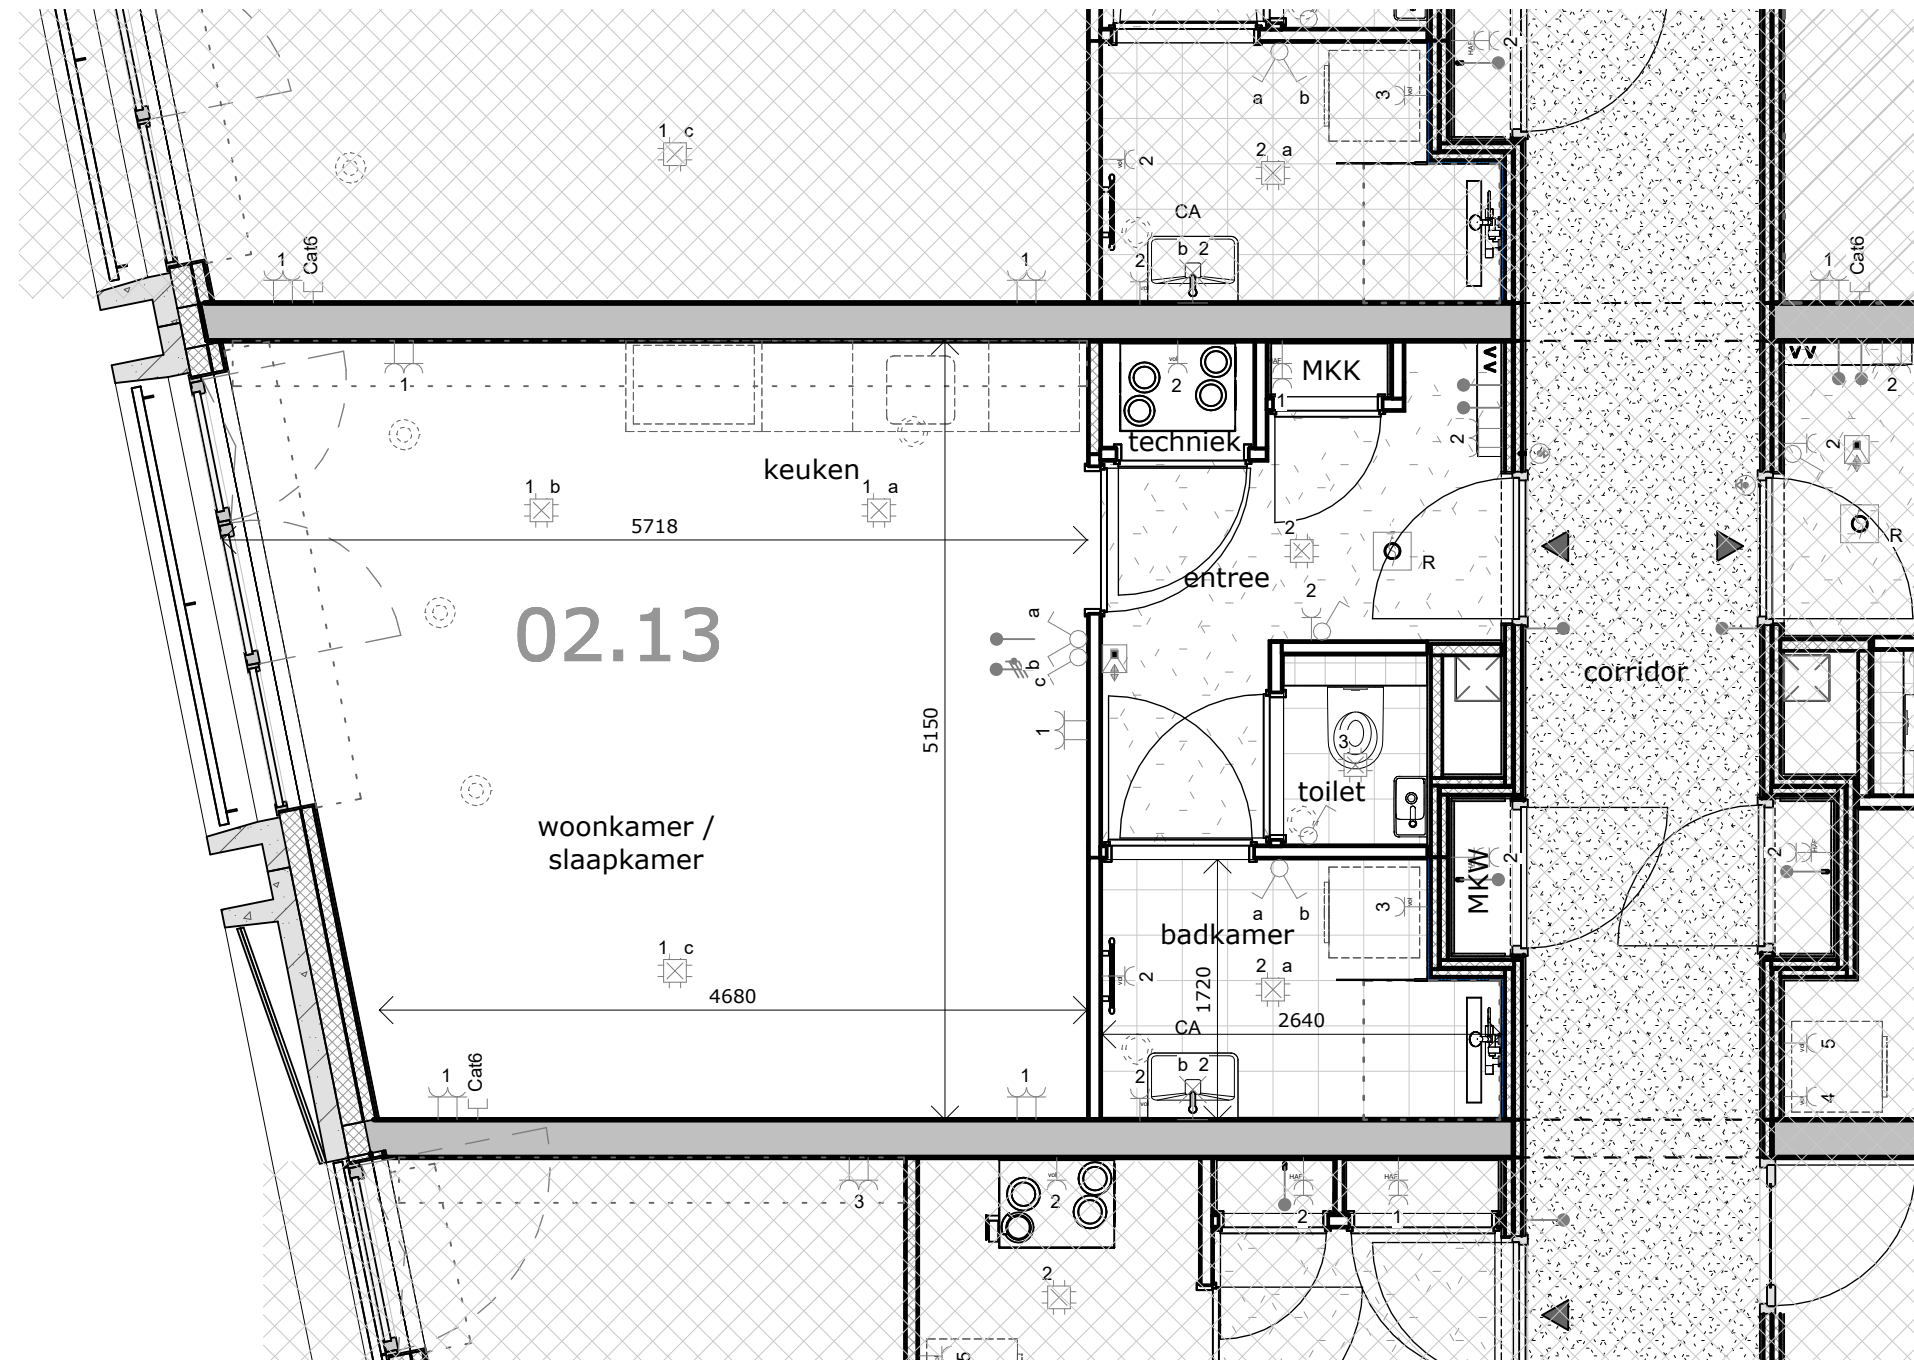

plattegrond bouwnummer 02.13 (tweede verdieping)

schaal 1 : 50

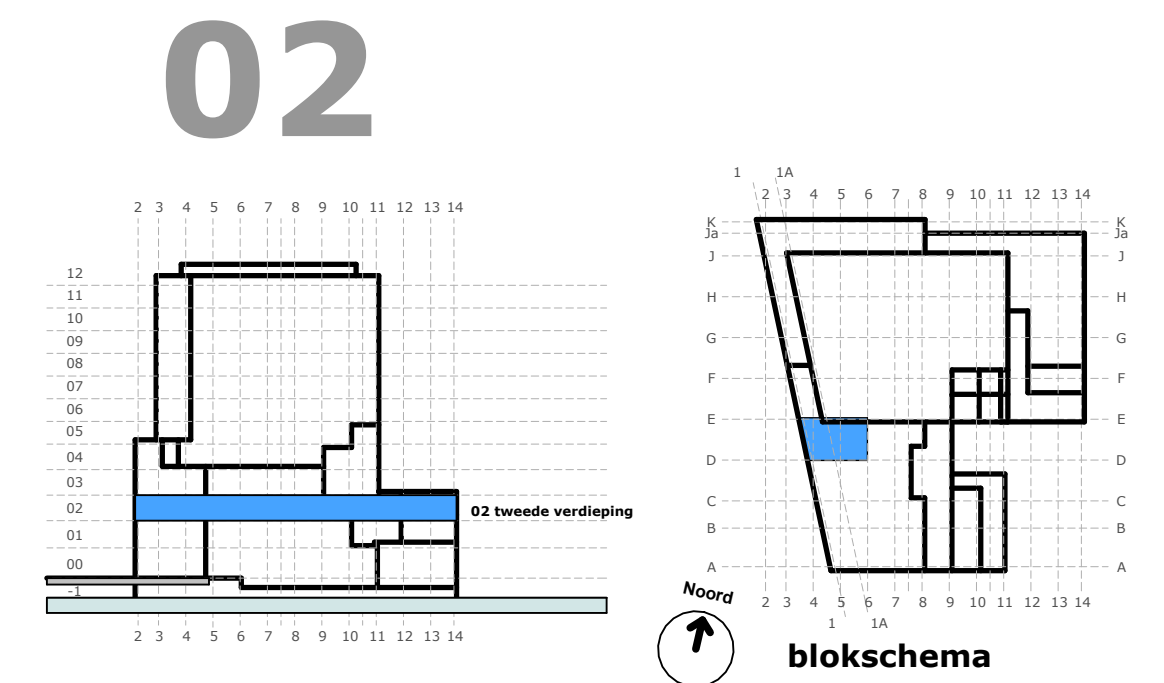

project : Sluisbuurt kavel 4A - ZOË - Amsterdam
omschrijving : **plattegrond bouwnummer 02.13 (tweede verdieping)**
datum : 08 oktober 2024
gewijzigd :
formaat A2 projectnr - tekeningnummer :
546 - 610.02.13

toelichting:
• voor renvooi met verklaring tekens en symbolen zie het separate deel in de technische omschrijving
• de contouren van de keukeninrichting zijn schematisch weergegeven; voor de juiste maatvoering en inrichting van de keuken zie de separate specificatie van de leverancier (0-tekening)
• alle maatvoeringen zijn in millimeters aangegeven en zijn circa maten; houdt rekening met bouwtoleranties