


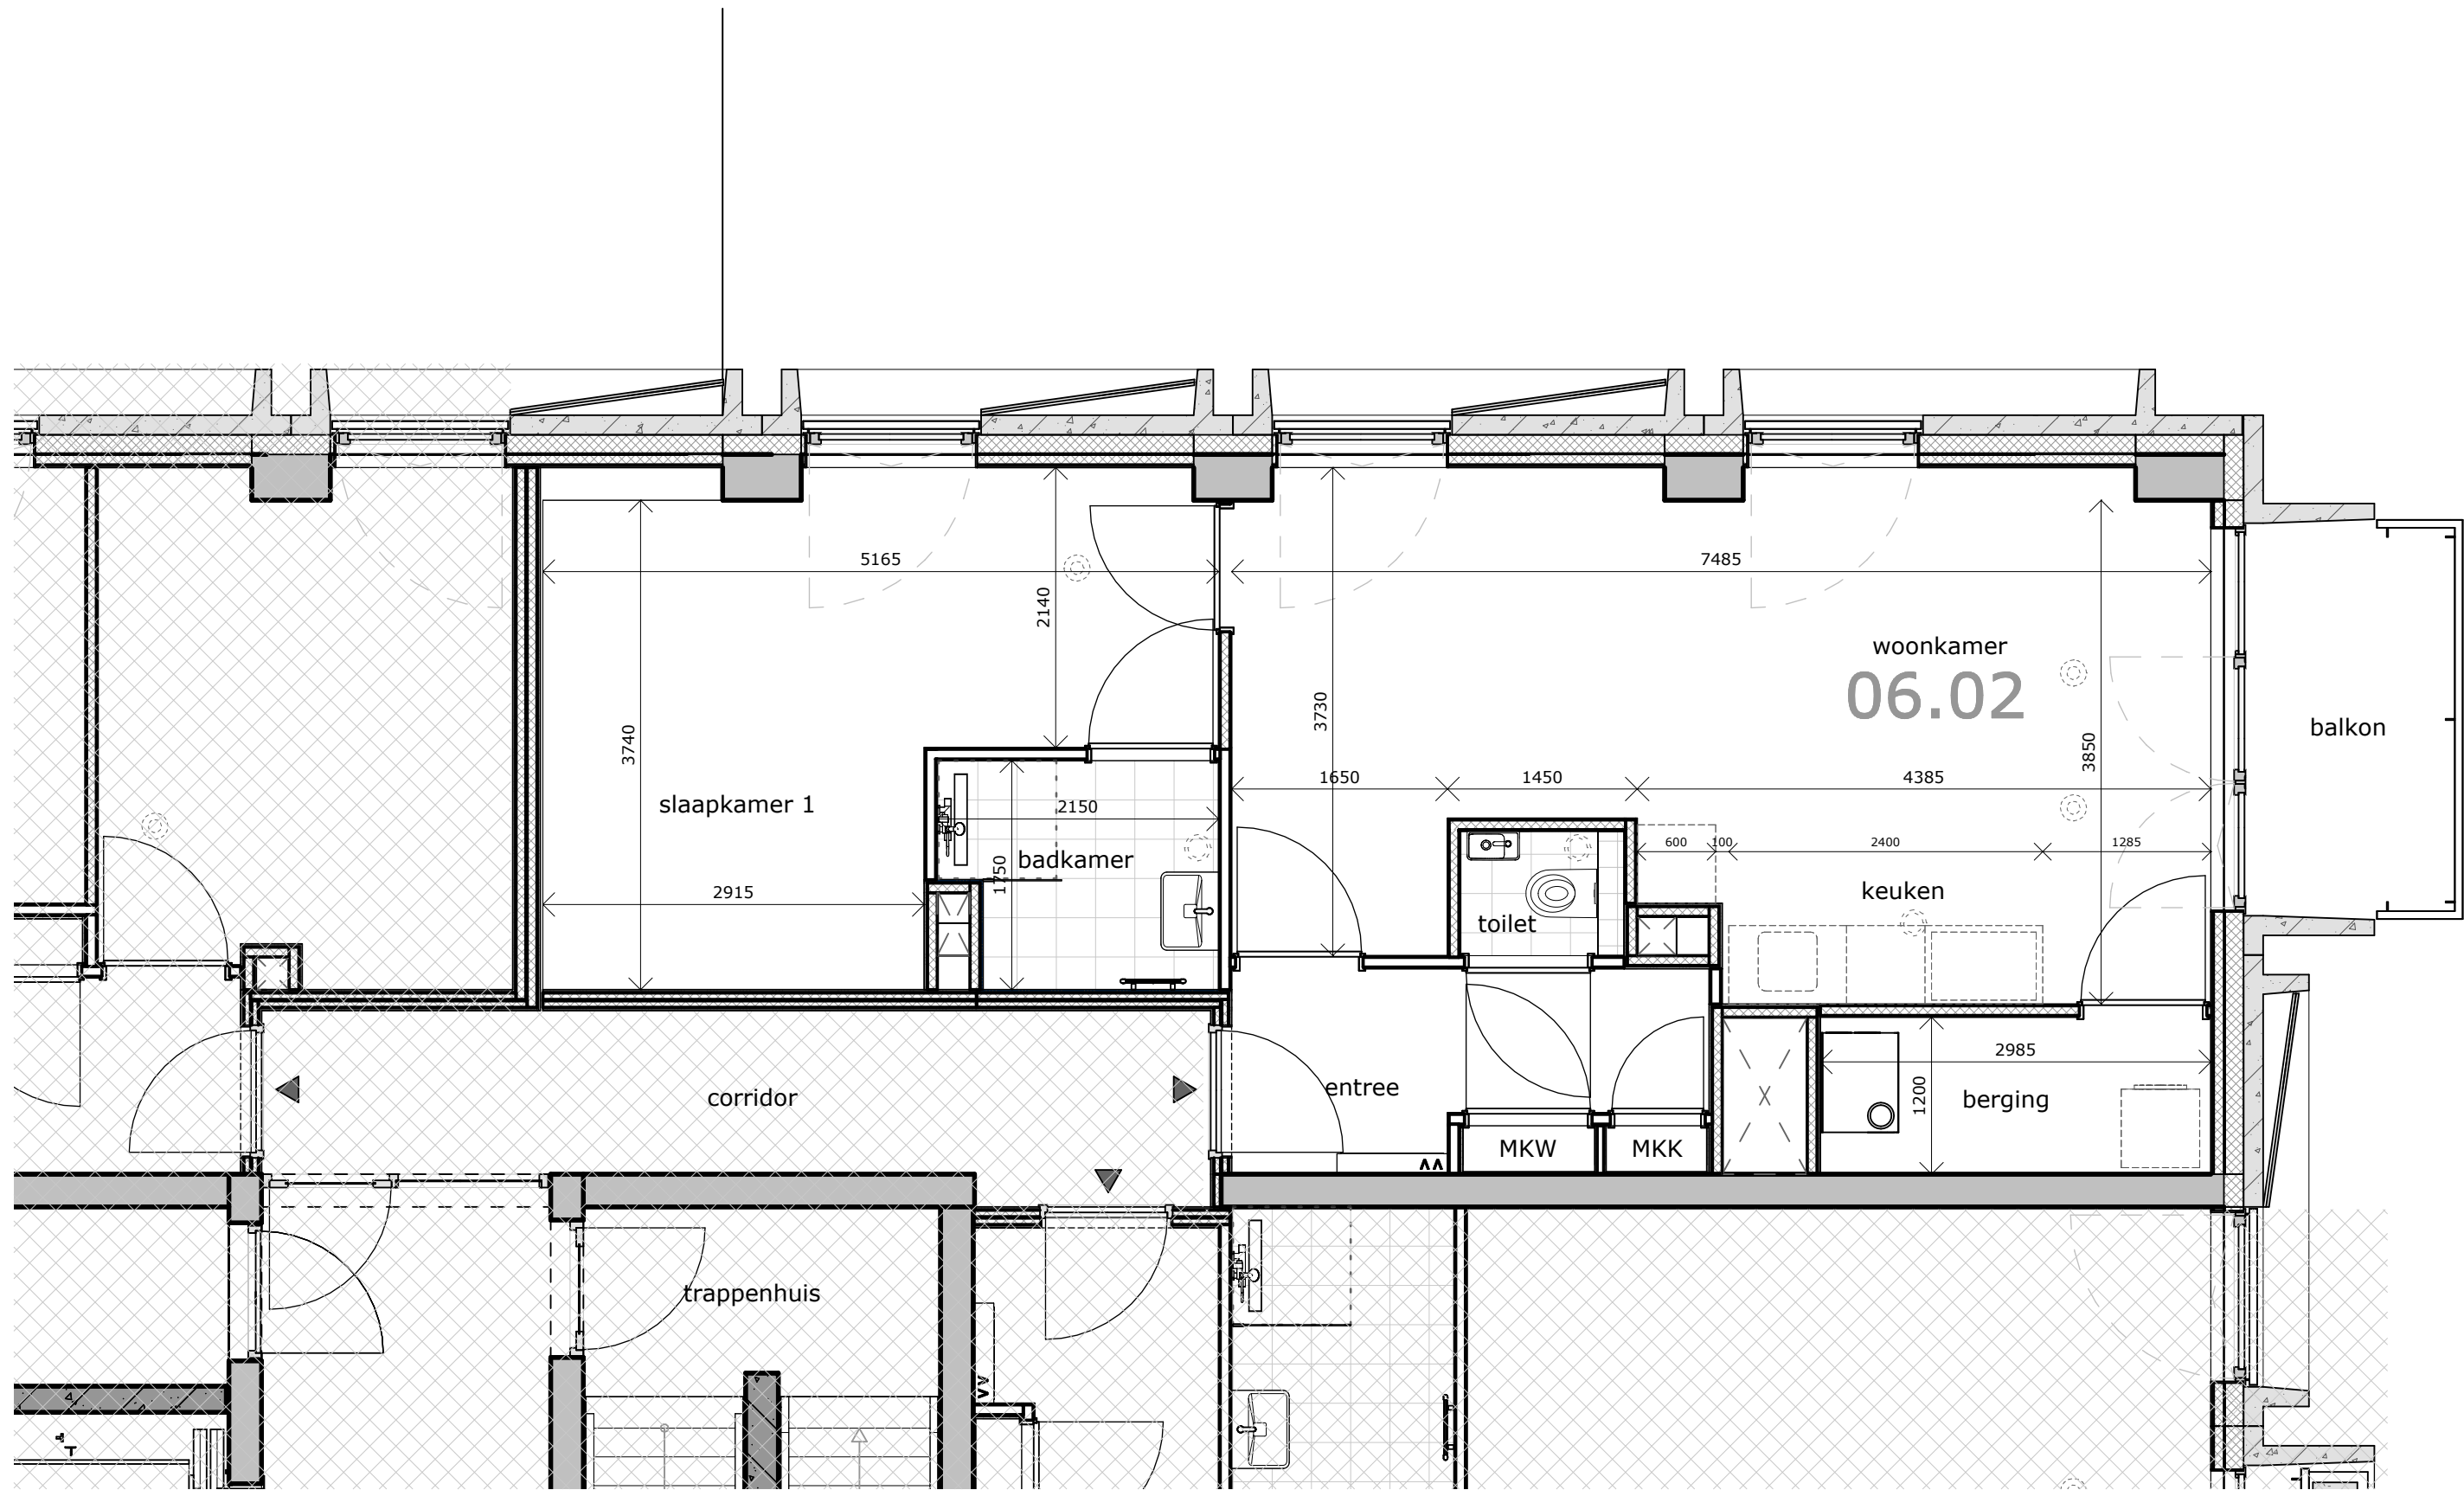

plattegrond bouwnummer 06.02 (zesde verdieping)

schaal 1 : 50

- hangcloset met inbouwreservoir
- handenwasbak (fontein) in toilet
- wastafel met mengkraan
- douchehoek met afvoergoot, douchekraan en glijstang met douchekop
- hardglazen douchescherm
- elektrische handdoek radiator in badkamer
- opstelplaats voor mogelijk optioneel ligbad
- ventilatie unit voor mechanische ventilatie (warmte terugwinning WTW); afmeting afhankelijk van oppervlakte appartement
- verdelers met omkasting voor vloerverwarming; afmeting afhankelijk van oppervlakte appartement
- gestippeld = opstelplaats voor wasmachine en/of wasdroger; op de plaats zijn de installatie voorzieningen aangebracht
- gestippeld = wand of balk die onder het plafond uit steekt
- gestippeld = koof voor installatie ventilatie aan het plafond (exacte vorm en uitvoering wordt tijdens de engineering bepaald)
- gearceerd vlak = verlaagd plafond (exacte vorm en uitvoering wordt tijdens de engineering bepaald)
- gestippeld is afzuigpunt ventilatie in plafond (exacte positie en aantallen wordt tijdens de engineering bepaald)
- gestippeld is inblaaspunt ventilatie in plafond (exacte positie en aantallen wordt tijdens de engineering bepaald)
- gearceerd vlak = correctie "krijtstreepmethode" (voor toelichting zie technische omschrijving)
- aanrechtkast hoog of laag
- aanrechtkast met spoelbak
- aanrechtkast met kookplaat

keuken:
gestippeld is positie basisopstelling van aanrechtkasten in de keukens (dit is een voorbeeld; per appartement verschillend); bovenkasten en bladen zijn hier niet weergegeven (voor uitrusting keukens zie separate specificatie van leverancier)

renvooi en verklaring symbolen

schaal 1 : 50



CONCEPT

project : Sluisbuurt kavel 4A - ZOË - Amsterdam

omschrijving : **plattegrond bouwnummer 06.02 (zesde verdieping)**

datum : 10 september 2024
gewijzigd :

formaat A2 projectnr - tekeningnummer :

546 - 610.06.02