


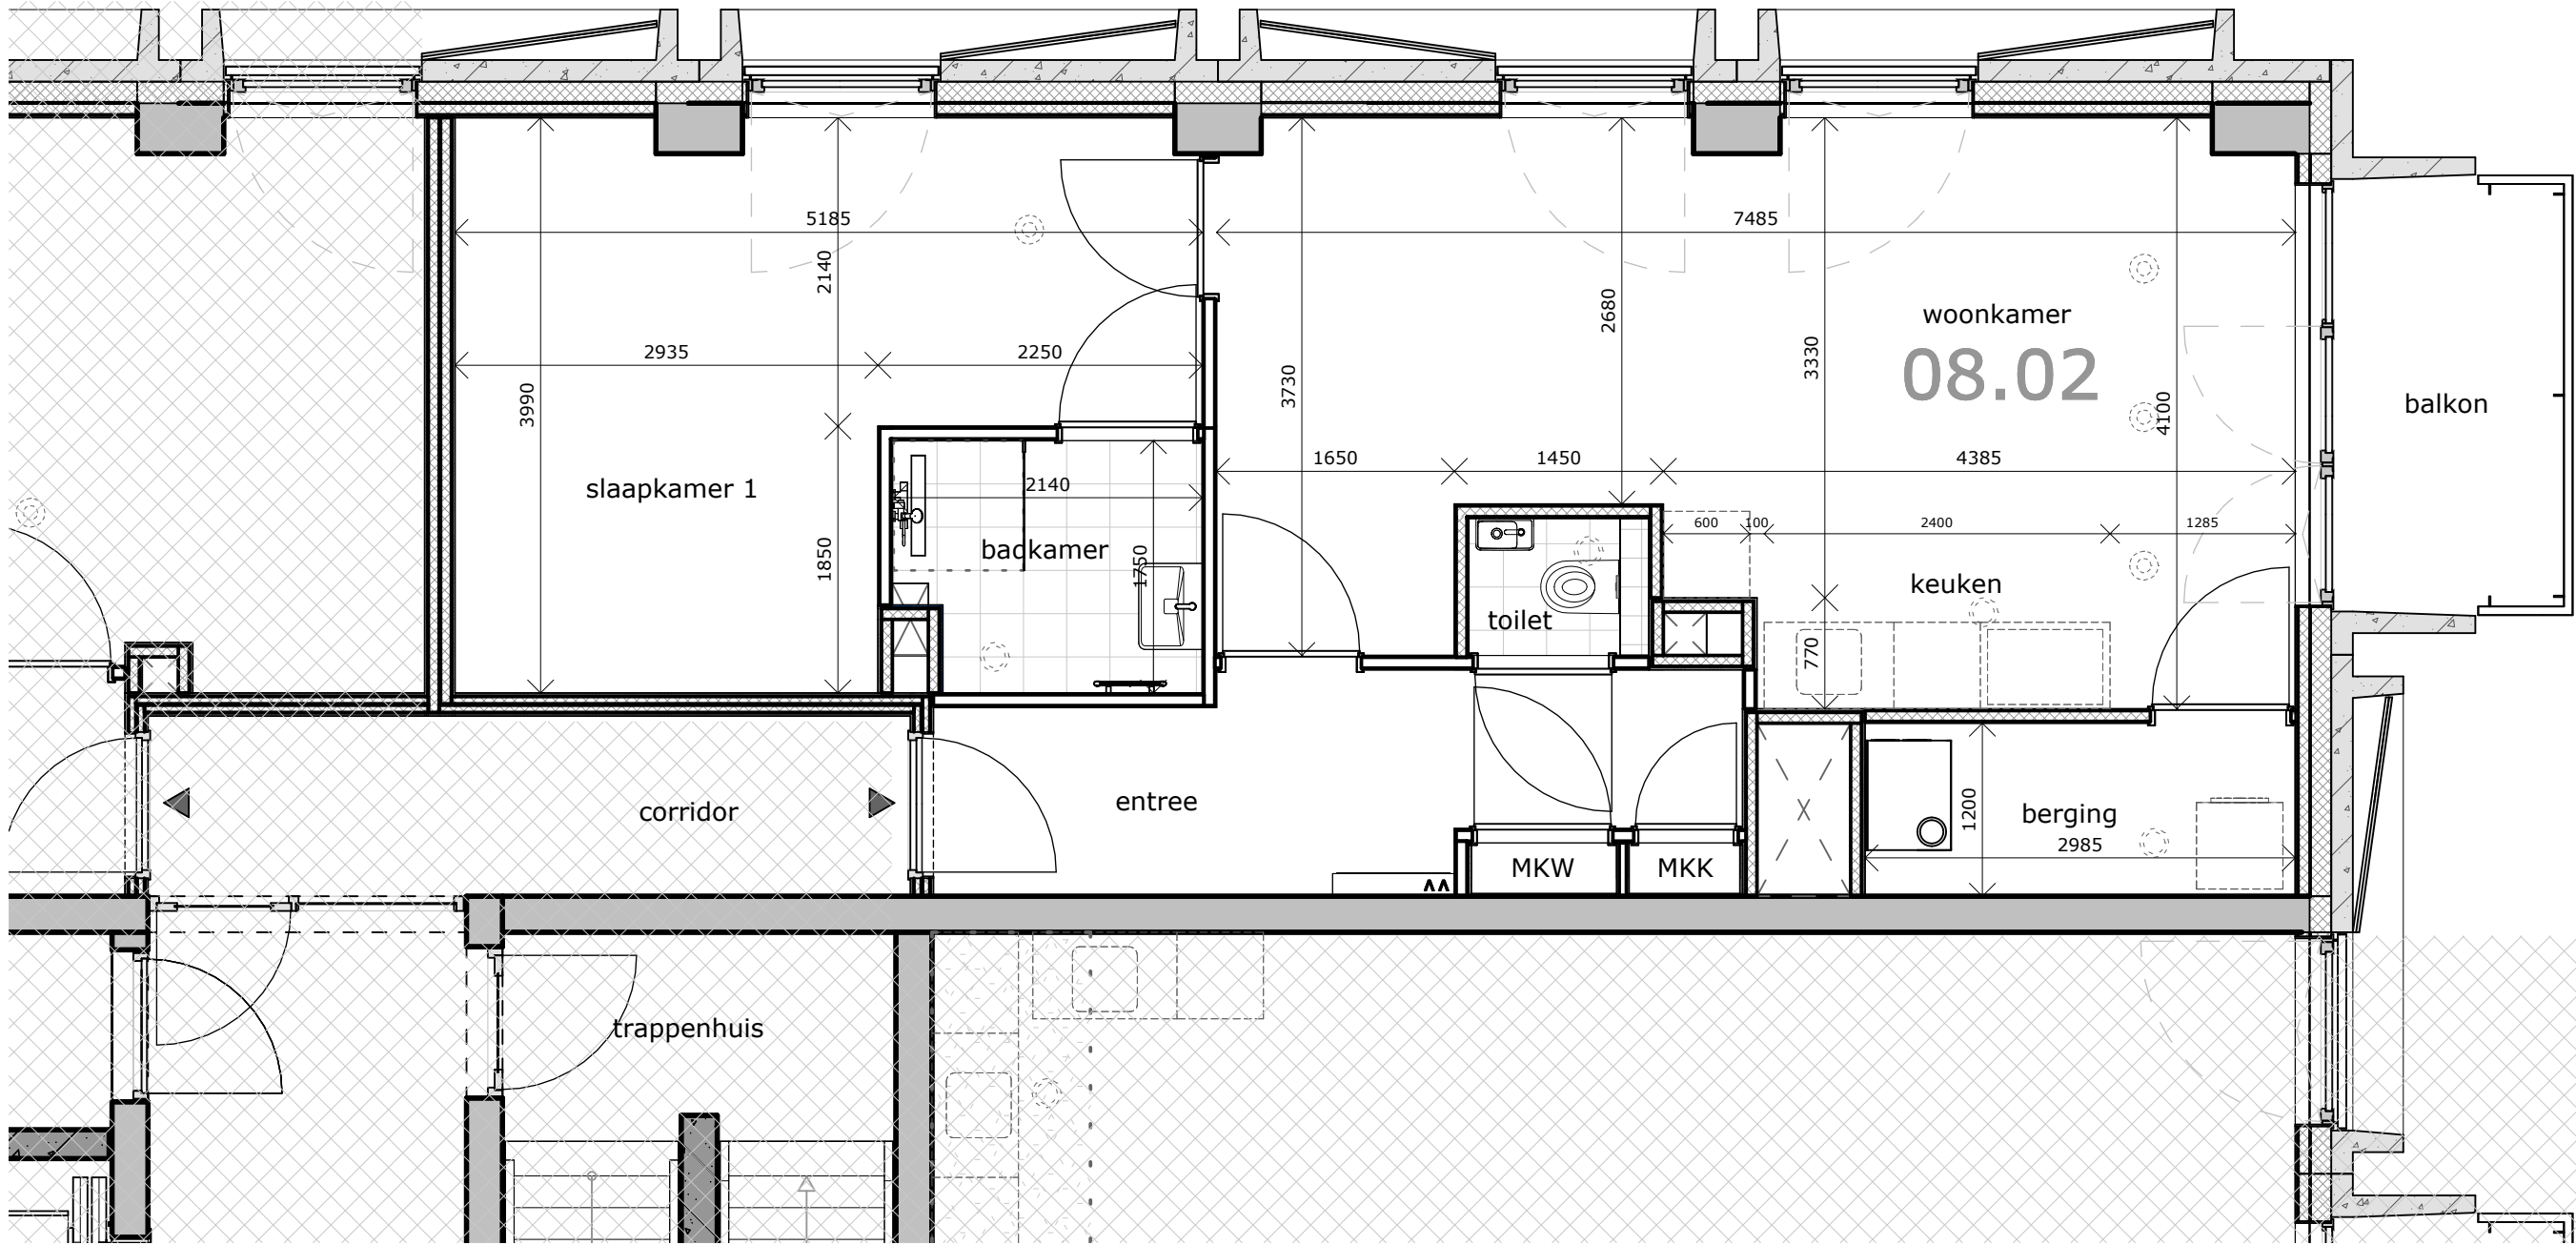

plattegrond bouwnummer 08.02 (achtste verdieping)

schaal 1 : 50

- hangcloset met inbouwreservoir
  - handenwasbak (fontein) in toilet
  - wastafel met mengkraan
  - douchehoek met afvoergoot, douchekraan en glijstang met douchekop
  - hardglazen douchescherm
  - elektrische handdoek radiator in badkamer
  - opstelplaats voor mogelijk optioneel ligbad
  - ventilatie unit voor mechanische ventilatie (warmte terugwinning WTW); afmeting afhankelijk van oppervlakte appartement
  - verdelers met omkasting voor vloerverwarming; afmeting afhankelijk van oppervlakte appartement
  - gestippeld = opstelplaats voor wasmachine en/of wasdroger; op de plaats zijn de installatie voorzieningen aangebracht
  - gestippeld = wand of balk die onder het plafond uit steekt
  - gestippeld = koof voor installatie ventilatie aan het plafond (exacte vorm en uitvoering wordt tijdens de engineering bepaald)
  - gearceerd vlak = verlaagd plafond (exacte vorm en uitvoering wordt tijdens de engineering bepaald)
  - gestippeld is afzuigpunt ventilatie in plafond (exacte positie en aantallen wordt tijdens de engineering bepaald)
  - gestippeld is inblaaspunt ventilatie in plafond (exacte positie en aantallen wordt tijdens de engineering bepaald)
  - gearceerd vlak = correctie "krijtstreepmethode" (voor toelichting zie technische omschrijving)
  - aanrechtstuk hoog of laag
  - aanrechtstuk met spoelbak
  - aanrechtstuk met kookplaat
- keuken:**  
gestippeld is positie basisopstelling van aanrechtstukken in de keuken (dit is een voorbeeld; per appartement verschillend); bovenkasten en bladen zijn hier niet weergegeven (voor uitrusting keukens zie separate specificatie van leverancier)

renvooi en verklaring symbolen

schaal 1 : 50



CONCEPT

project : Sluisbuurt kavel 4A - ZOË - Amsterdam  
omschrijving : **plattegrond bouwnummer 08.02 (achtste verdieping)**  
datum : 10 september 2024  
gewijzigd :  
formaat A2 projectnr - tekeningnummer :  
**546 - 610.08.02**