



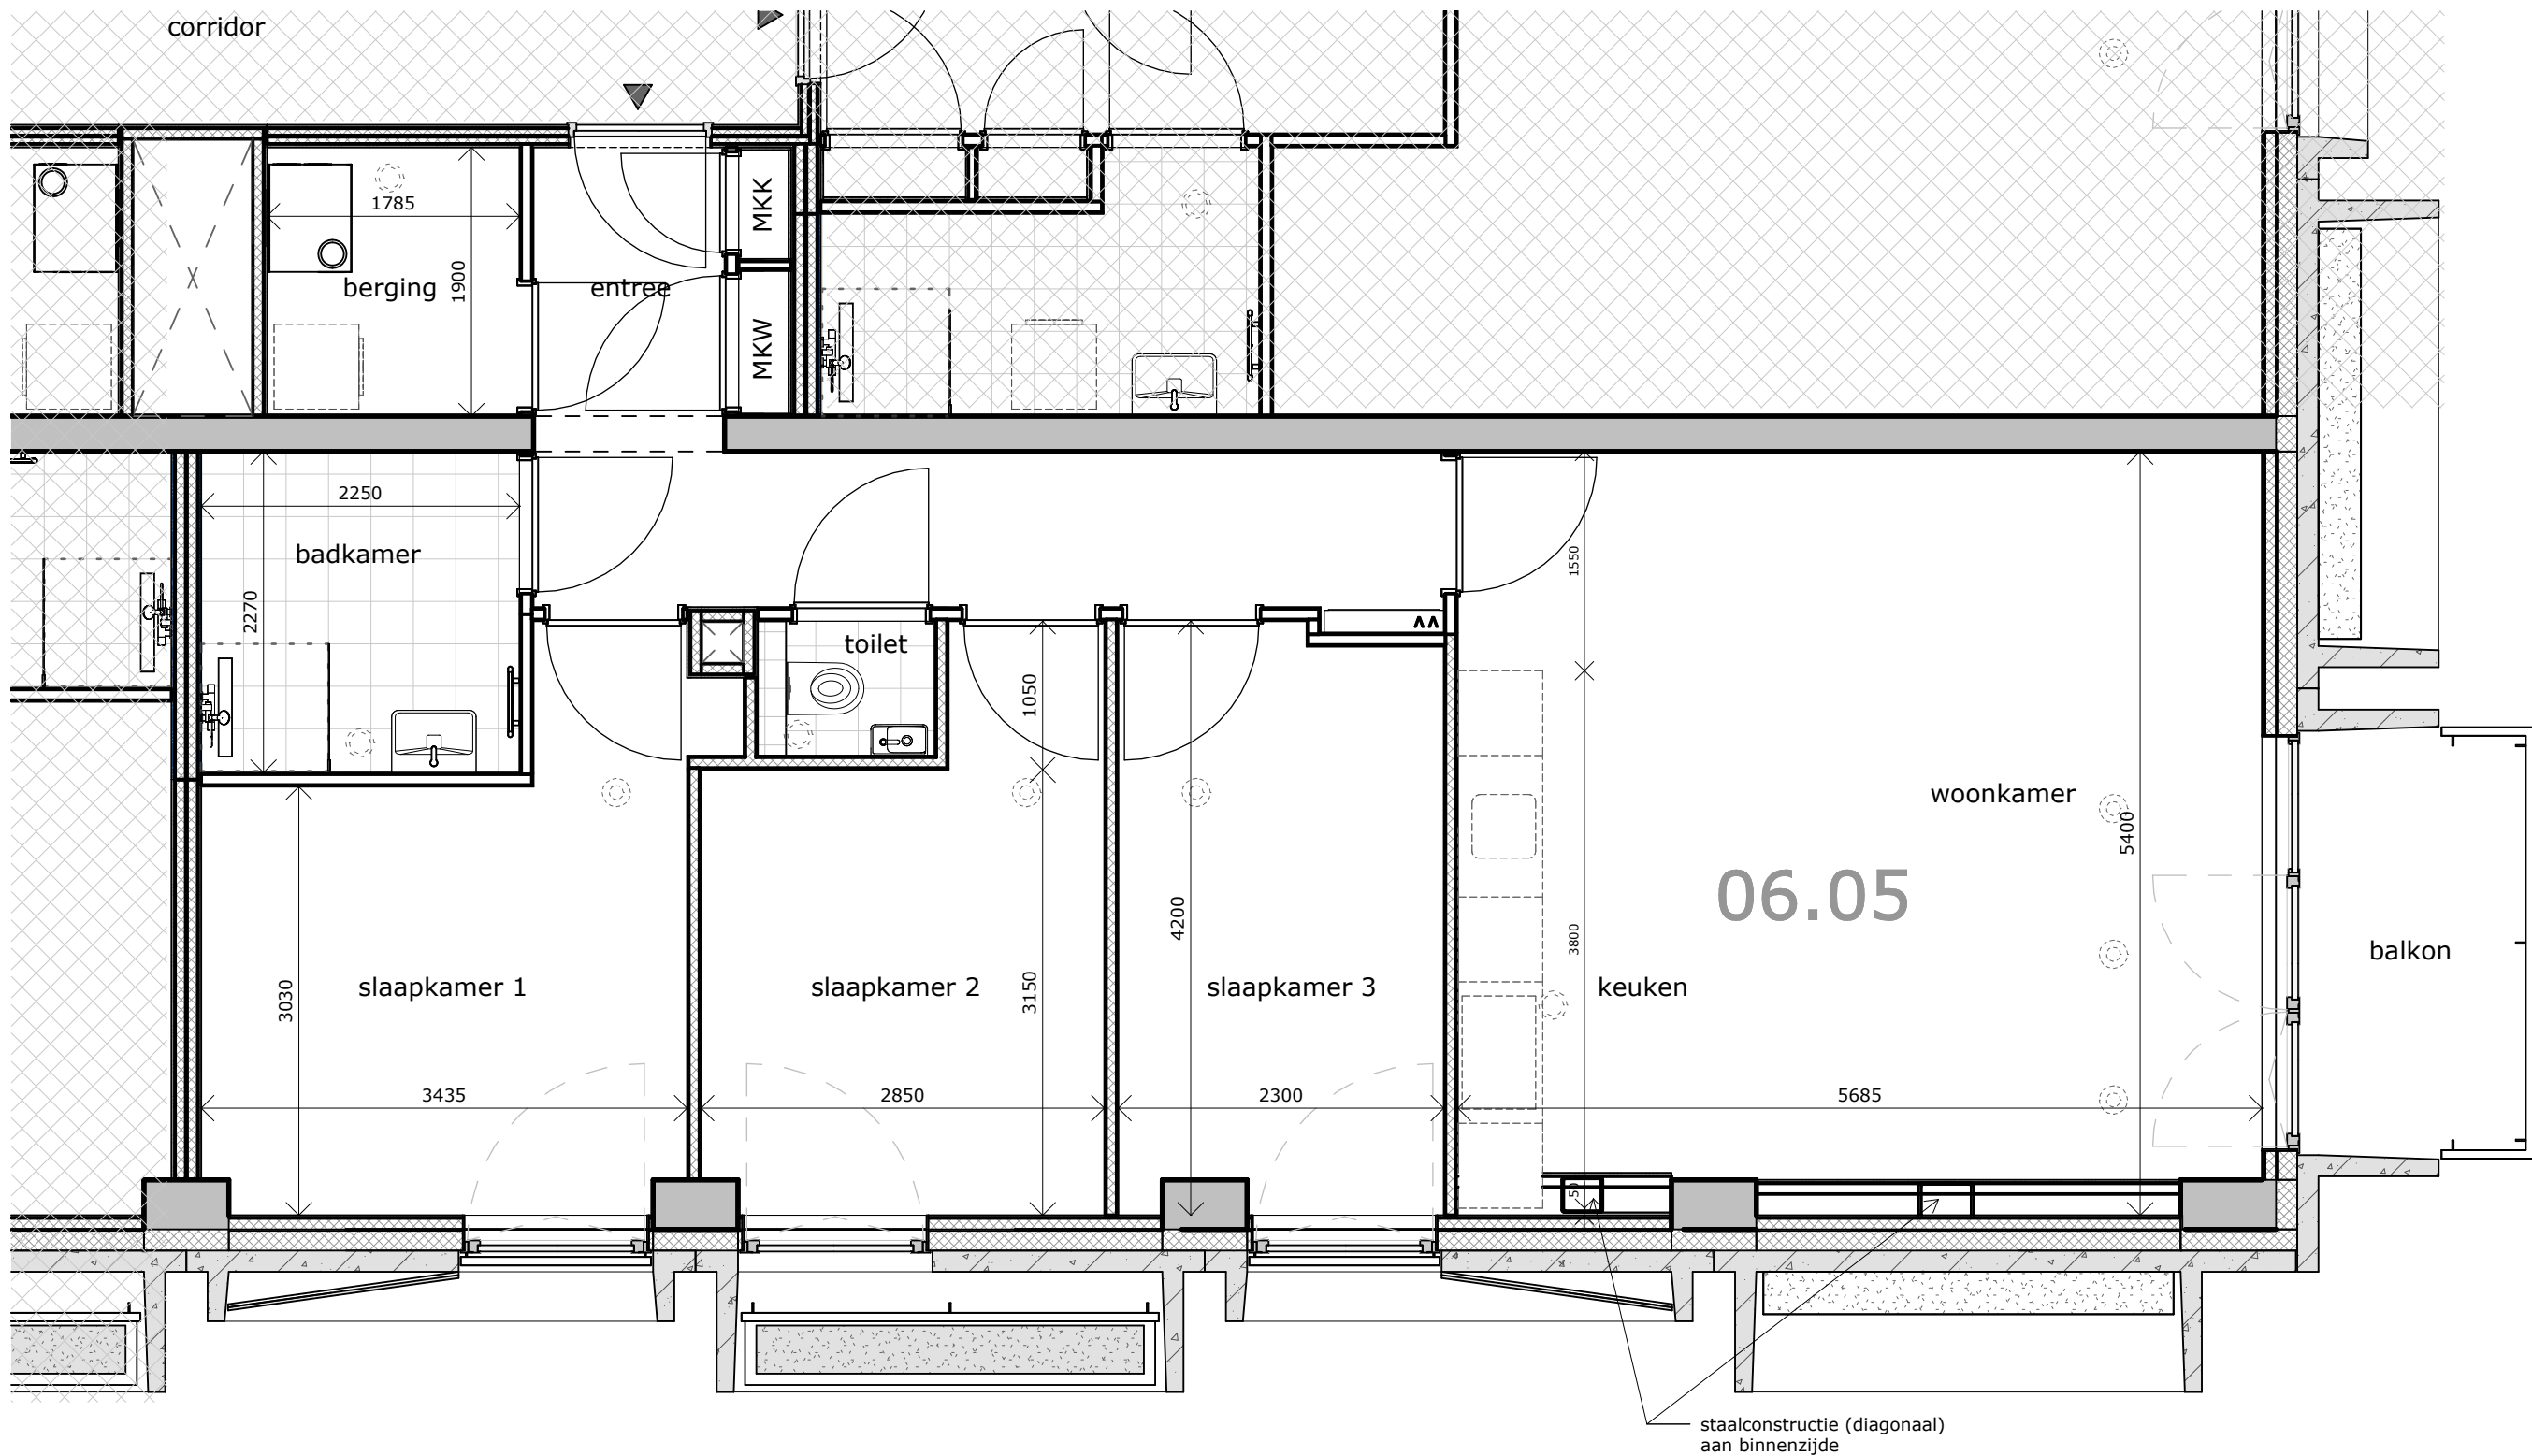

plattegrond bouwnummer 06.05 (zesde verdieping)

schaal 1 : 50

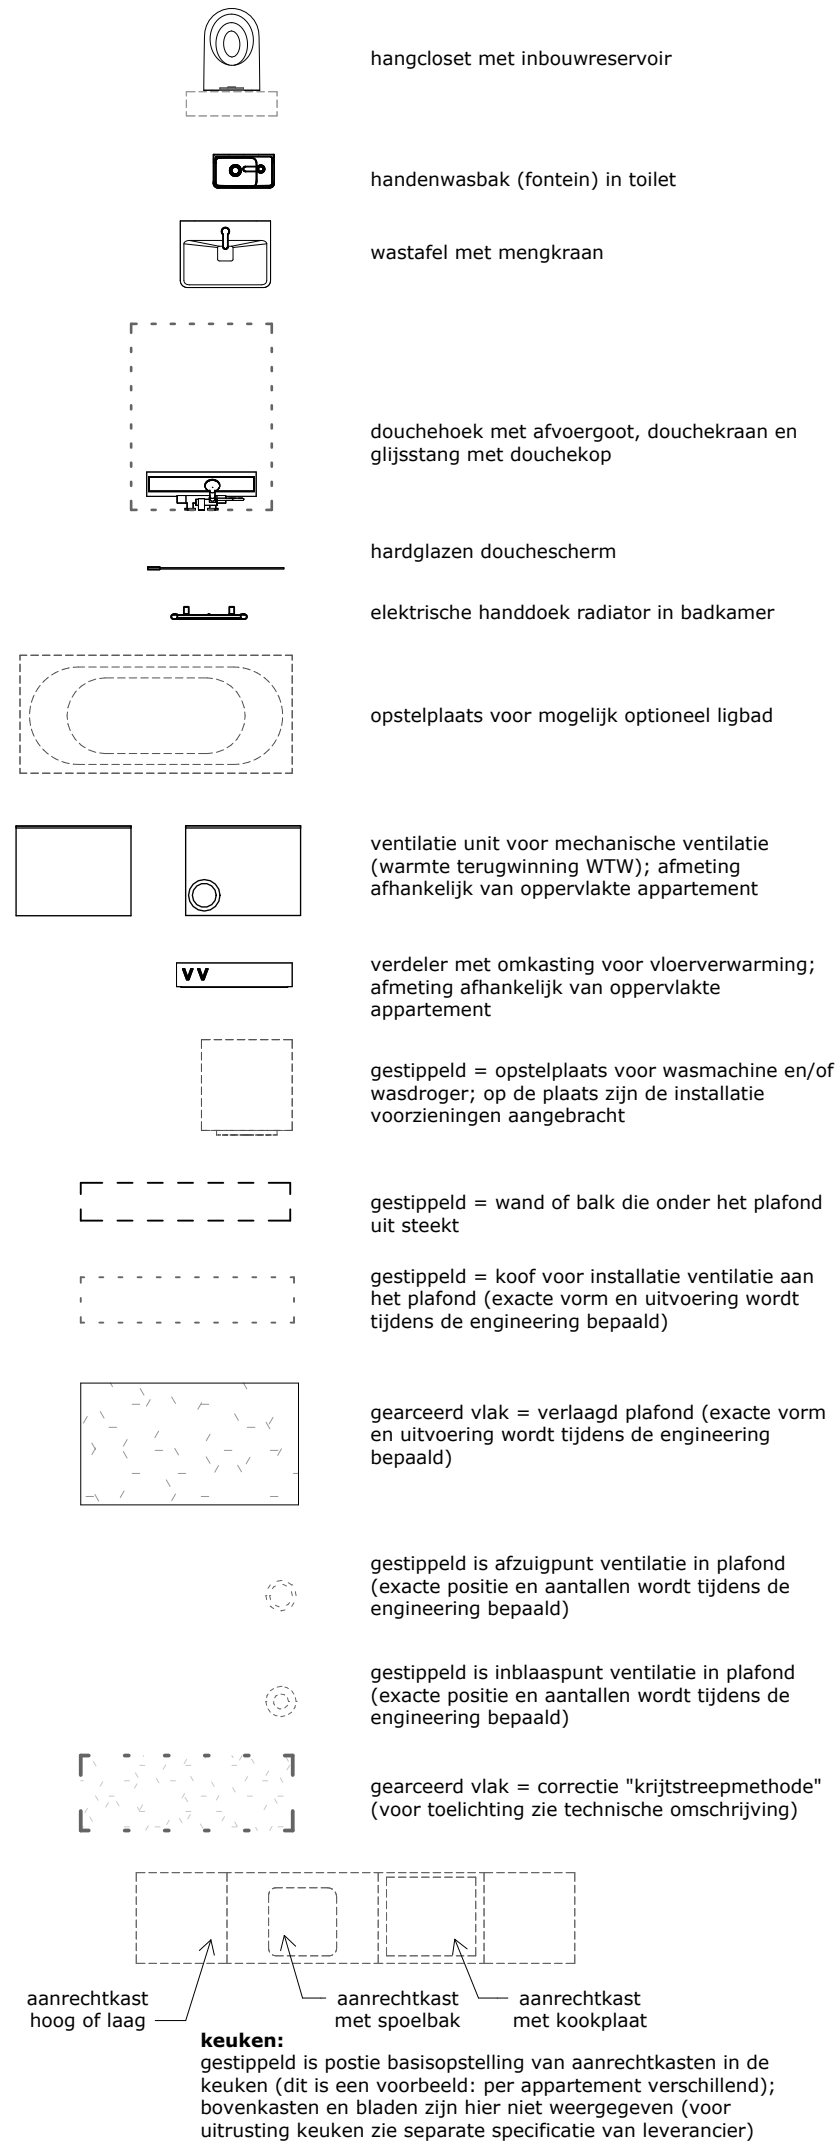

renvooi en verklaring symbolen

schaal 1 : 50



CONCEPT

project : Sluisbuurt kavel 4A - ZOË - Amsterdam
omschrijving : **plattegrond bouwnummer 06.05 (zesde verdieping)**
datum : 10 september 2024
gewijzigd :
formaat A2 projectnr - tekeningnummer :
546 - 610.06.05