

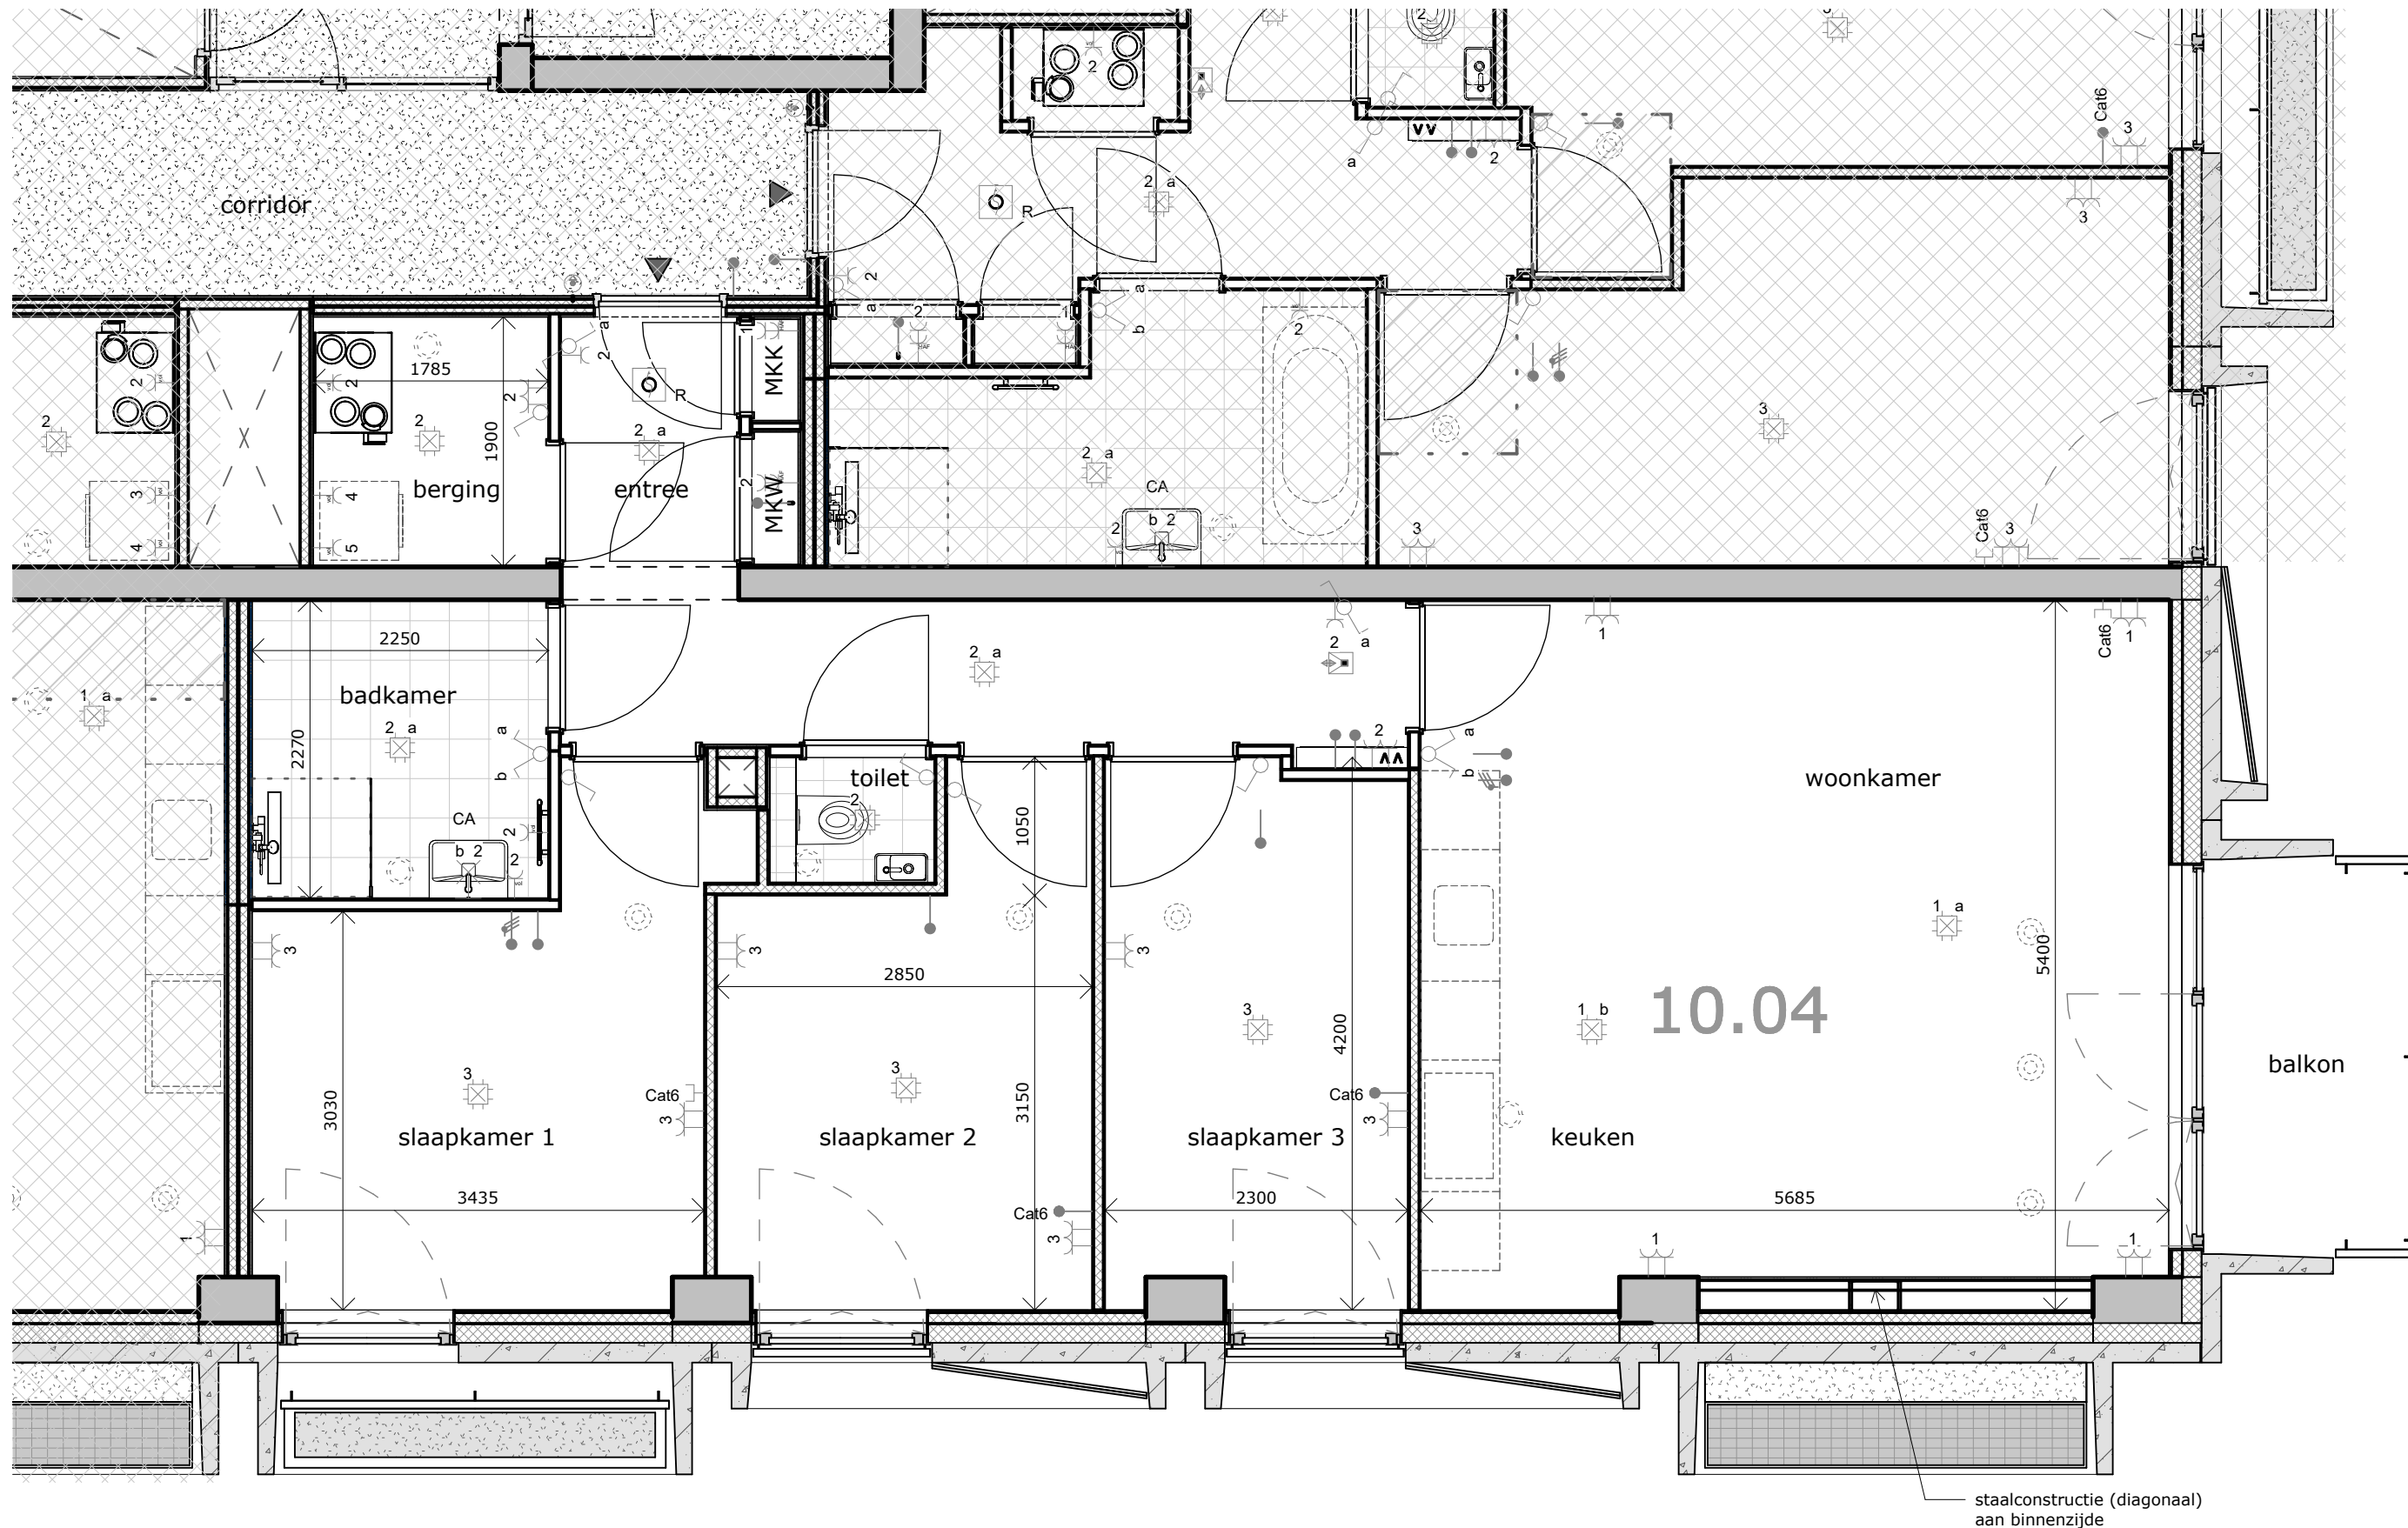


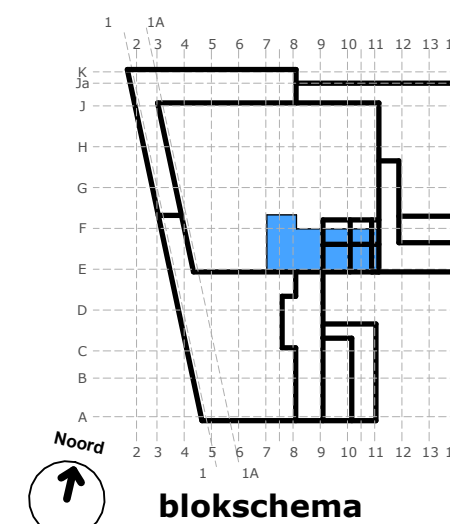

plattegrond bouwnummer 10.04 (tiende verdieping)

schaal 1 : 50

10

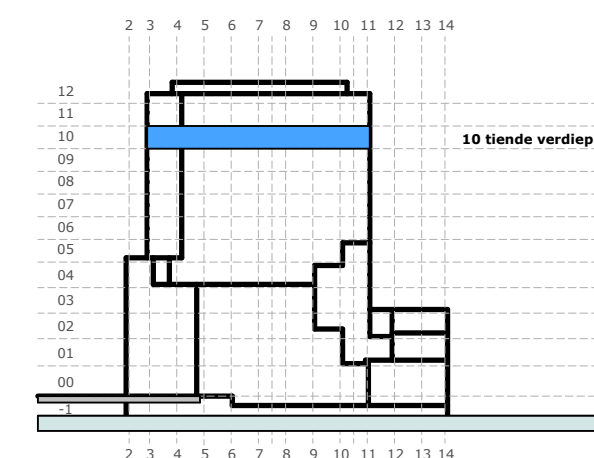

project : Sluisbuurt kavel 4A - ZOË - Amsterdam
omschrijving : **plattegrond bouwnummer 10.04 (tiende verdieping)**

datum : 08 oktober 2024
gewijzigd :

formaat A2 projectnr - tekeningnummer :

546 - 610.10.04

toelichting:
• voor renvooi met verklaring tekens en symbolen zie het separate deel in de technische omschrijving
• de contouren van de keukeninrichting zijn schematisch weergegeven; voor de juiste maatvoering en inrichting van de keukens zie de separate specificatie van de leverancier (0-tekening)
• alle maatvoeringen zijn in millimeters aangegeven en zijn circa maten; houdt rekening met bouwtoeranties