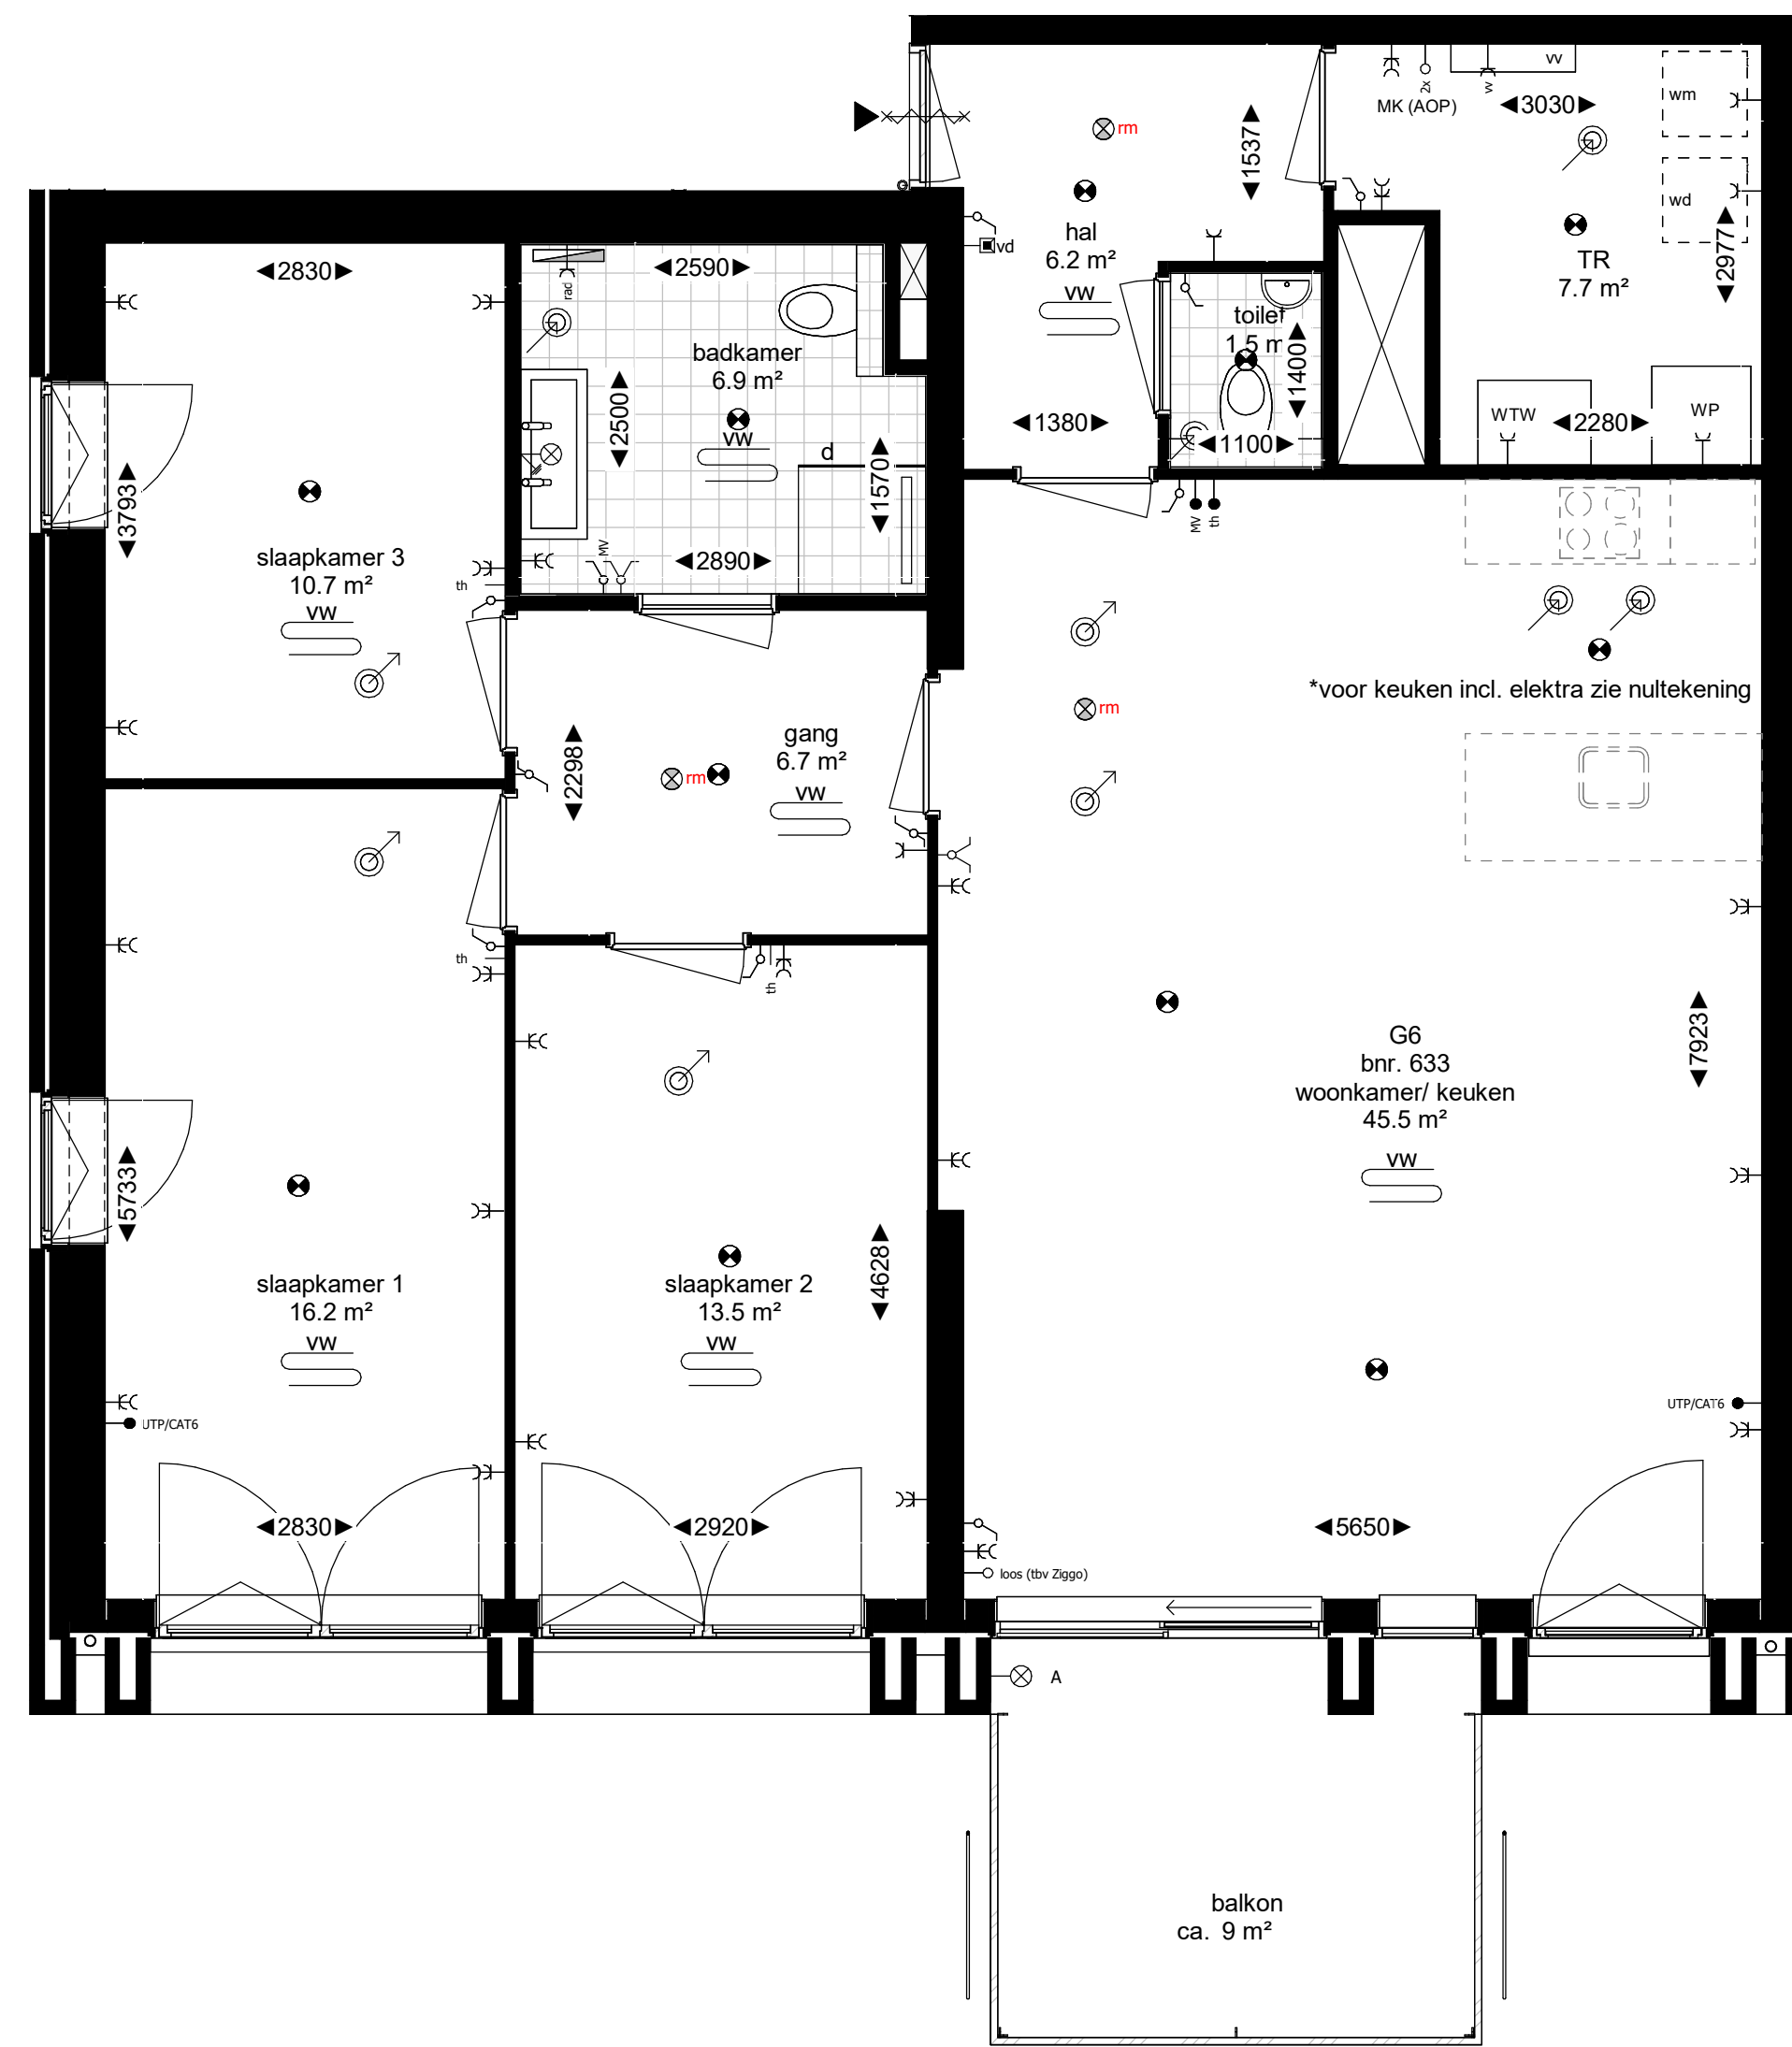
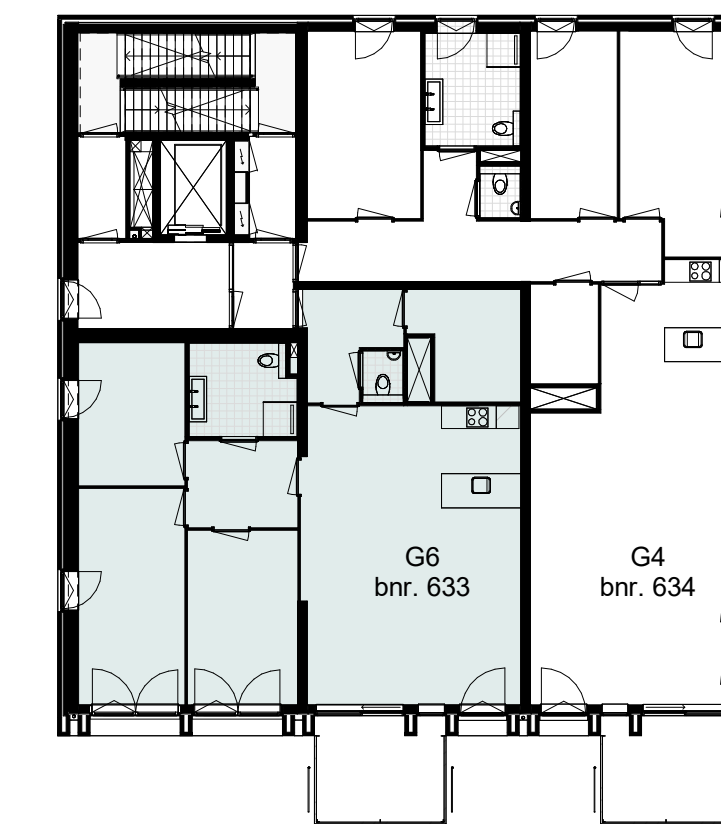


Bouwnummer 633 - 117m² GBO



8e verdieping
schaal 1 : 50


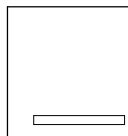
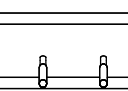
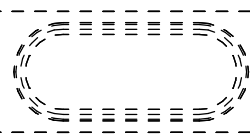
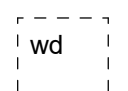
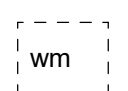
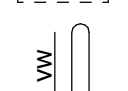
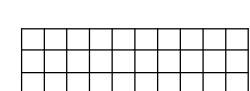
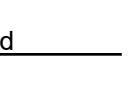
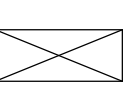
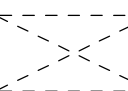

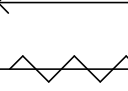
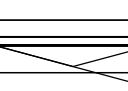
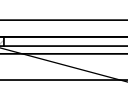
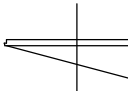

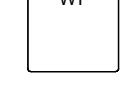
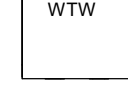
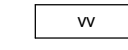

Maten in millimeters.
Maten zijn 'circa' maten.



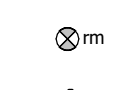
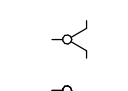
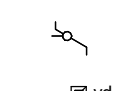
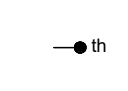
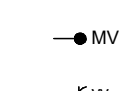

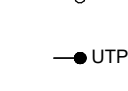
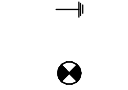
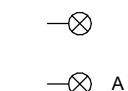
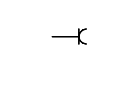
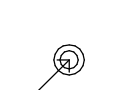


 



8e verdieping
schaal 1 : 200

Renvooi

Plattegrond

-  toilet (optioneel gestiptek)
-  douche met dringoot
-  wastafel
-  bad (optioneel)
-  wasdrogeraansluiting
-  wasmachinaansluiting
-  vloerverwarming
-  tegelwerk
-  douchescherm
-  schacht
-  verlaagd plafond
-  entree woning
-  brandwerendheid kozijn
-  zelfsluitendheid kozijn (deurdranger)
-  draai-kiepraam
-  deur
-  loopdeur
-  radiator
-  warmtepomp
-  WTW-unit
-  verdelers vloerverwarming

Elektra

-  rookmelder
-  bel
-  dubbele schakelaar
-  enkele schakelaar
-  wisselschakelaar
-  videfoon
-  thermostaat
-  draadloze thermostaat
-  mechanische ventilatie
-  aansluitpunt vloerverwarming
-  MK (AOP)
-  leiding bos
-  leiding bedraad (niet algemeen)
-  centraal aardpunt
-  lichtpunt plafond
-  lichtpunt wand
-  lichtpunt wand met armatuur
- enkele wandcontactdoos
- dubbele wandcontactdoos
- afzuigpunt mechanische ventilatie (indicatief)
- aanvoerpunt mechanische ventilatie (indicatief)



Verkooptekening bnr. 633