

Verkooptekeningen

Rijwoningen

Doetinchem Weidewald
41 koopwoningen



Renvooi:

Algemeen:

hwa	hemelwaterafvoer
no	noodoverstort
bvp	bovenkant vloerpeil
ZW	zonwering (screen of knikarmscherm)

Installaties:

	mechanische afzuigpunt (plafond)
	mechanische toevoerpunt (plafond)
	mechanische afzuigpunt (wand)
	douche
	kraan
	radiator

Elektra:

	optische rookmelder
	co2 melder
	datapunt enkel
	drukknop deurbel
	zoemer deurbel
	plafondlichtpunt
	wandlichtpunt (opbouw)
	bedrading voor wandlichtpunt
	schakelaar
	schakelaar (opbouw)
	serieschakelaar
	wisselschakelaar
	wandcontactdoos enkel
	wandcontactdoos dubbel
	wandcontactdoos radiator
	wandcontactdoos afzuigkap
	wandcontactdoos koelkast
	wandcontactdoos installatie (opbouw)
	wandcontactdoos wasmachine (opbouw)
	Aansluitpunt 230V
	wandcontactdoos kooktoestel (opbouw)
	werkschakelaar 400V installatie
	aardrail
	meterkast

Wanden:

	houtenwand 95mm
	voorzetwand
	CLT-wand, 120/140mm

Beglazing:

	doorvalveilig glas
--	--------------------

Overig:

	opstelplaats koelkast
	opstelplaats kooktoestel
	opstelplaats vaatwasser
	opstelplaats wasmachine
	opstelplaats wasdroger

	keukenblok	plaatsingsmogelijkheid keukenblok
	kruipluik	


Draairichting ramen / deuren:

hangzijde = scharnierzijde

	deur/draairaam [naar buiten]		kanteldeur
	deur/draairaam [naar binnen]		sectionaaldeur
	uitzetraam [naar buiten]		schuifpui/schuifraam [één deel schuivend]
	valraam [naar binnen]		
	draaikiepraam [naar binnen]		

Deuren:

	schuifvleugel van de schuifpui
	zelfsluitende deur
	brandwerende deur

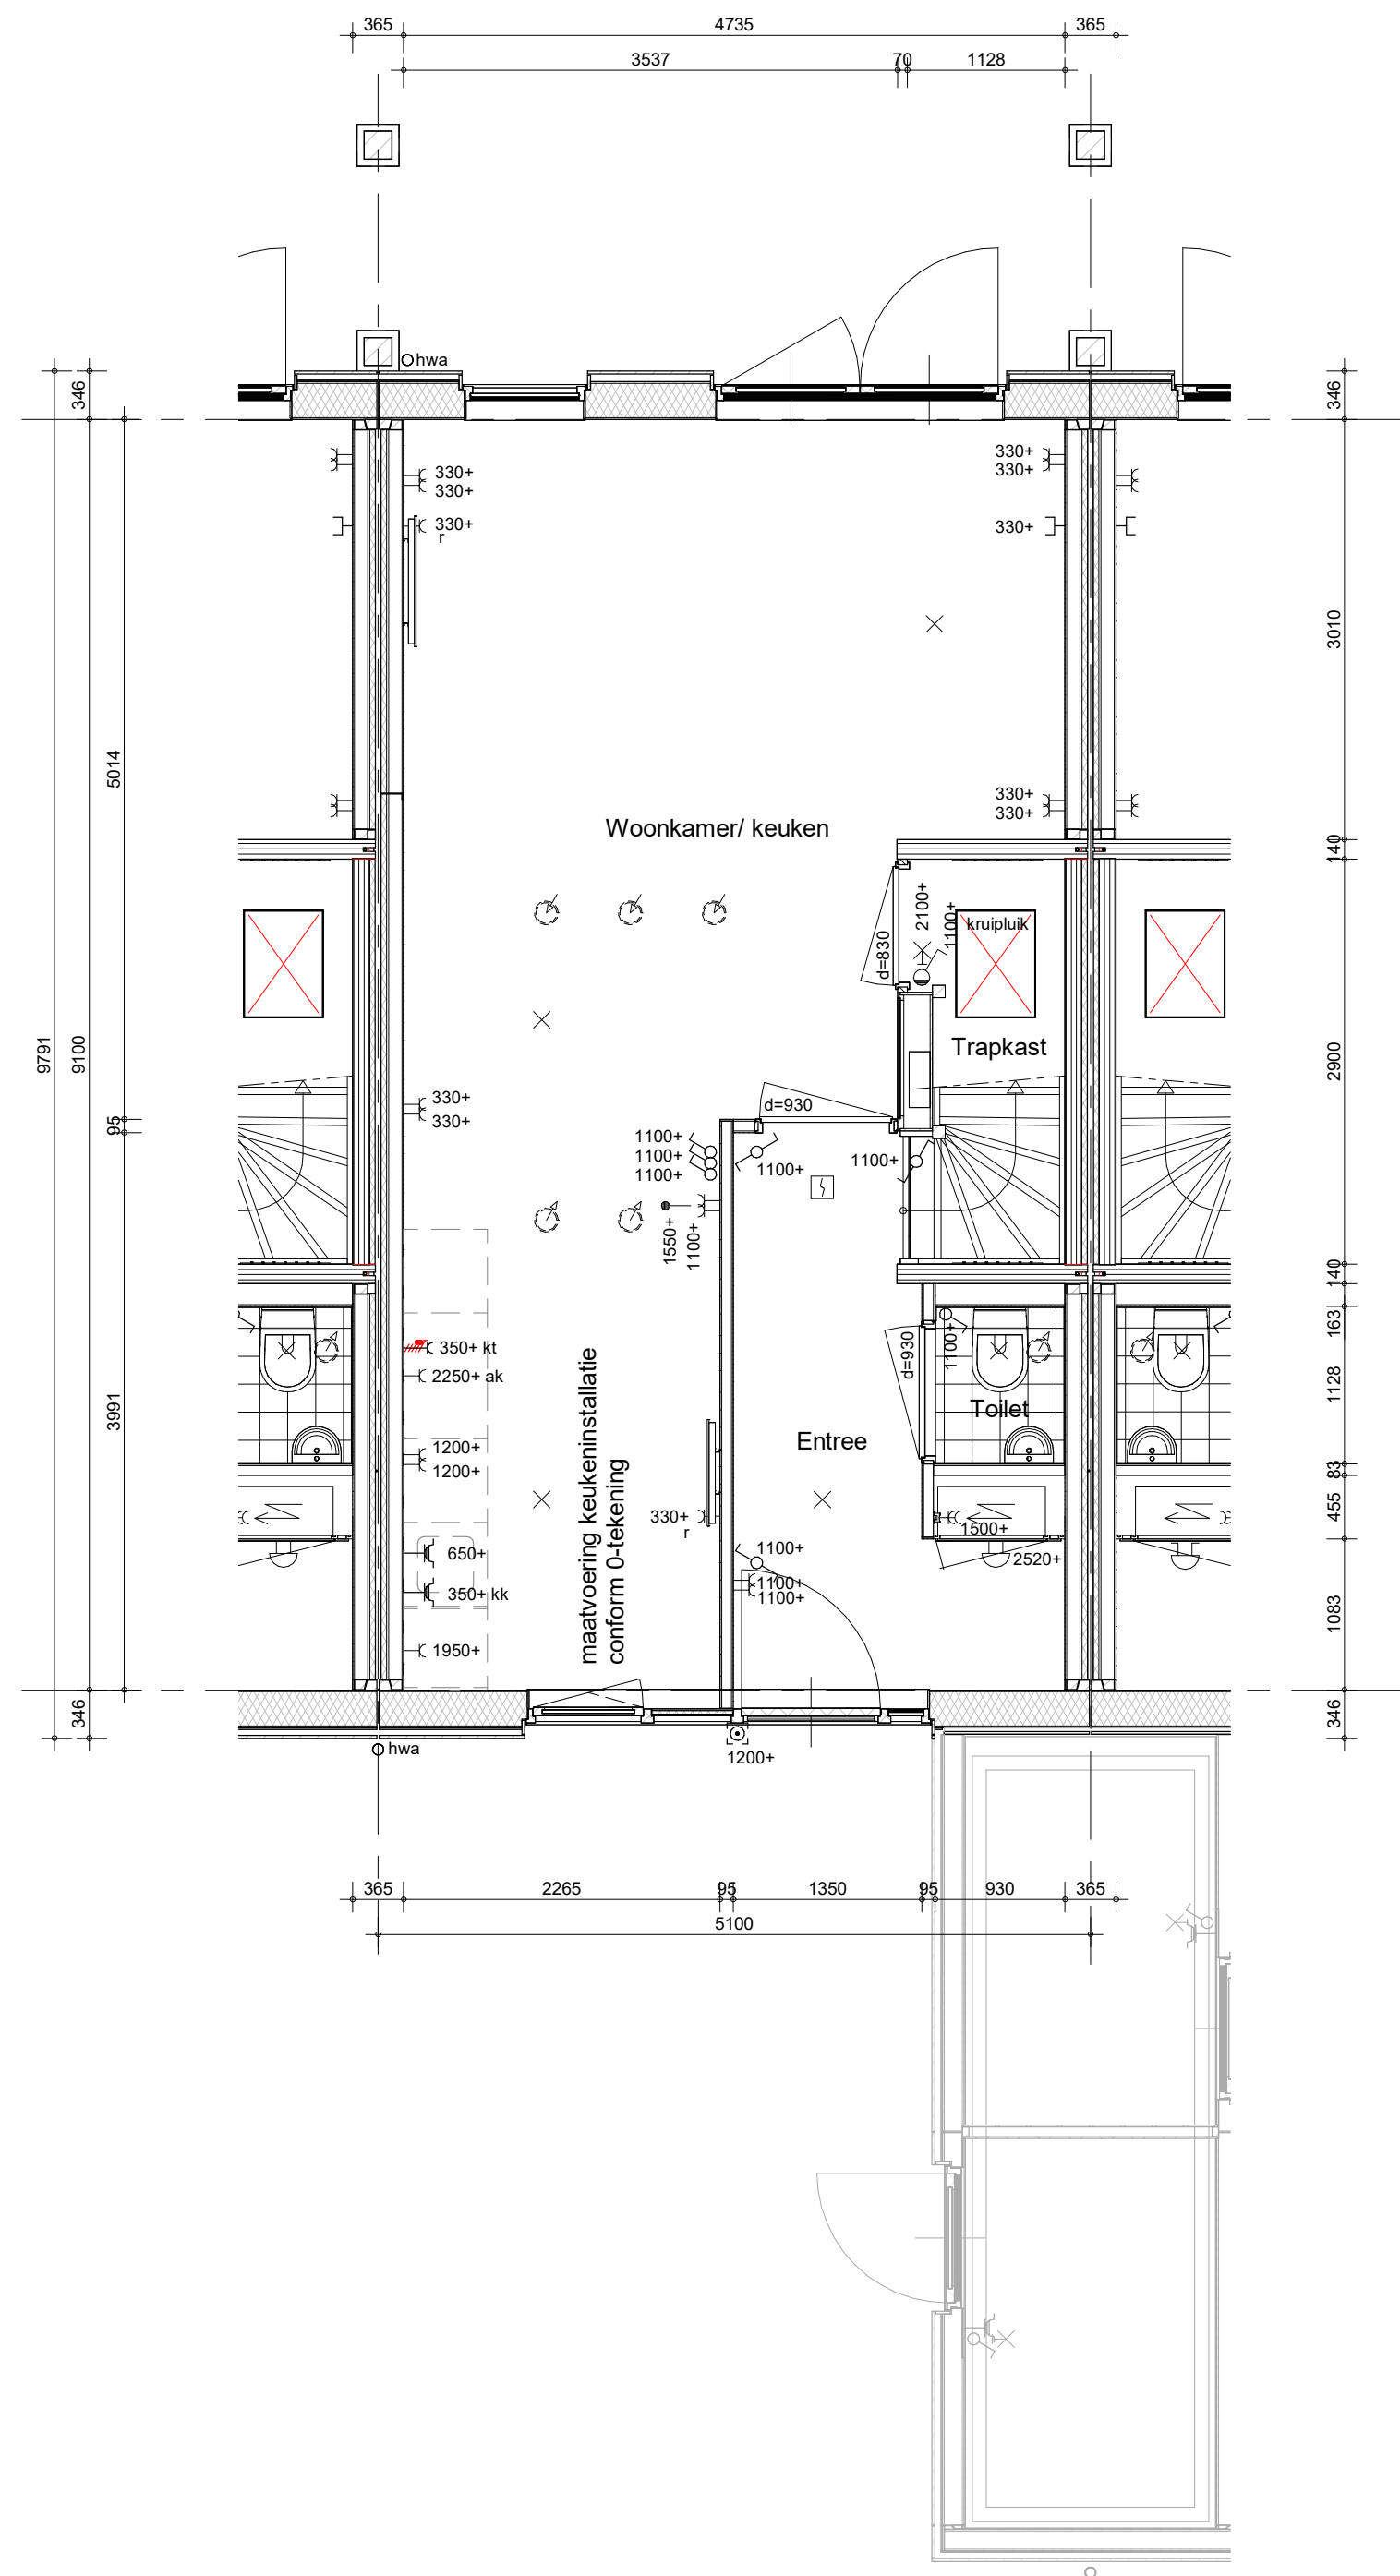

bouwnummer 028, 030, 038, 045, 059,
061, 068, 070




project
Doetinchem Weidewald

omschrijving
type B1
begane grond

getekend EOn	schaal 1:50
status definitief	datum 14-06-2024
project nr 9730	wijz. datum 28-06-2024
tekening nr V-B1-000	

A

formaat: A2

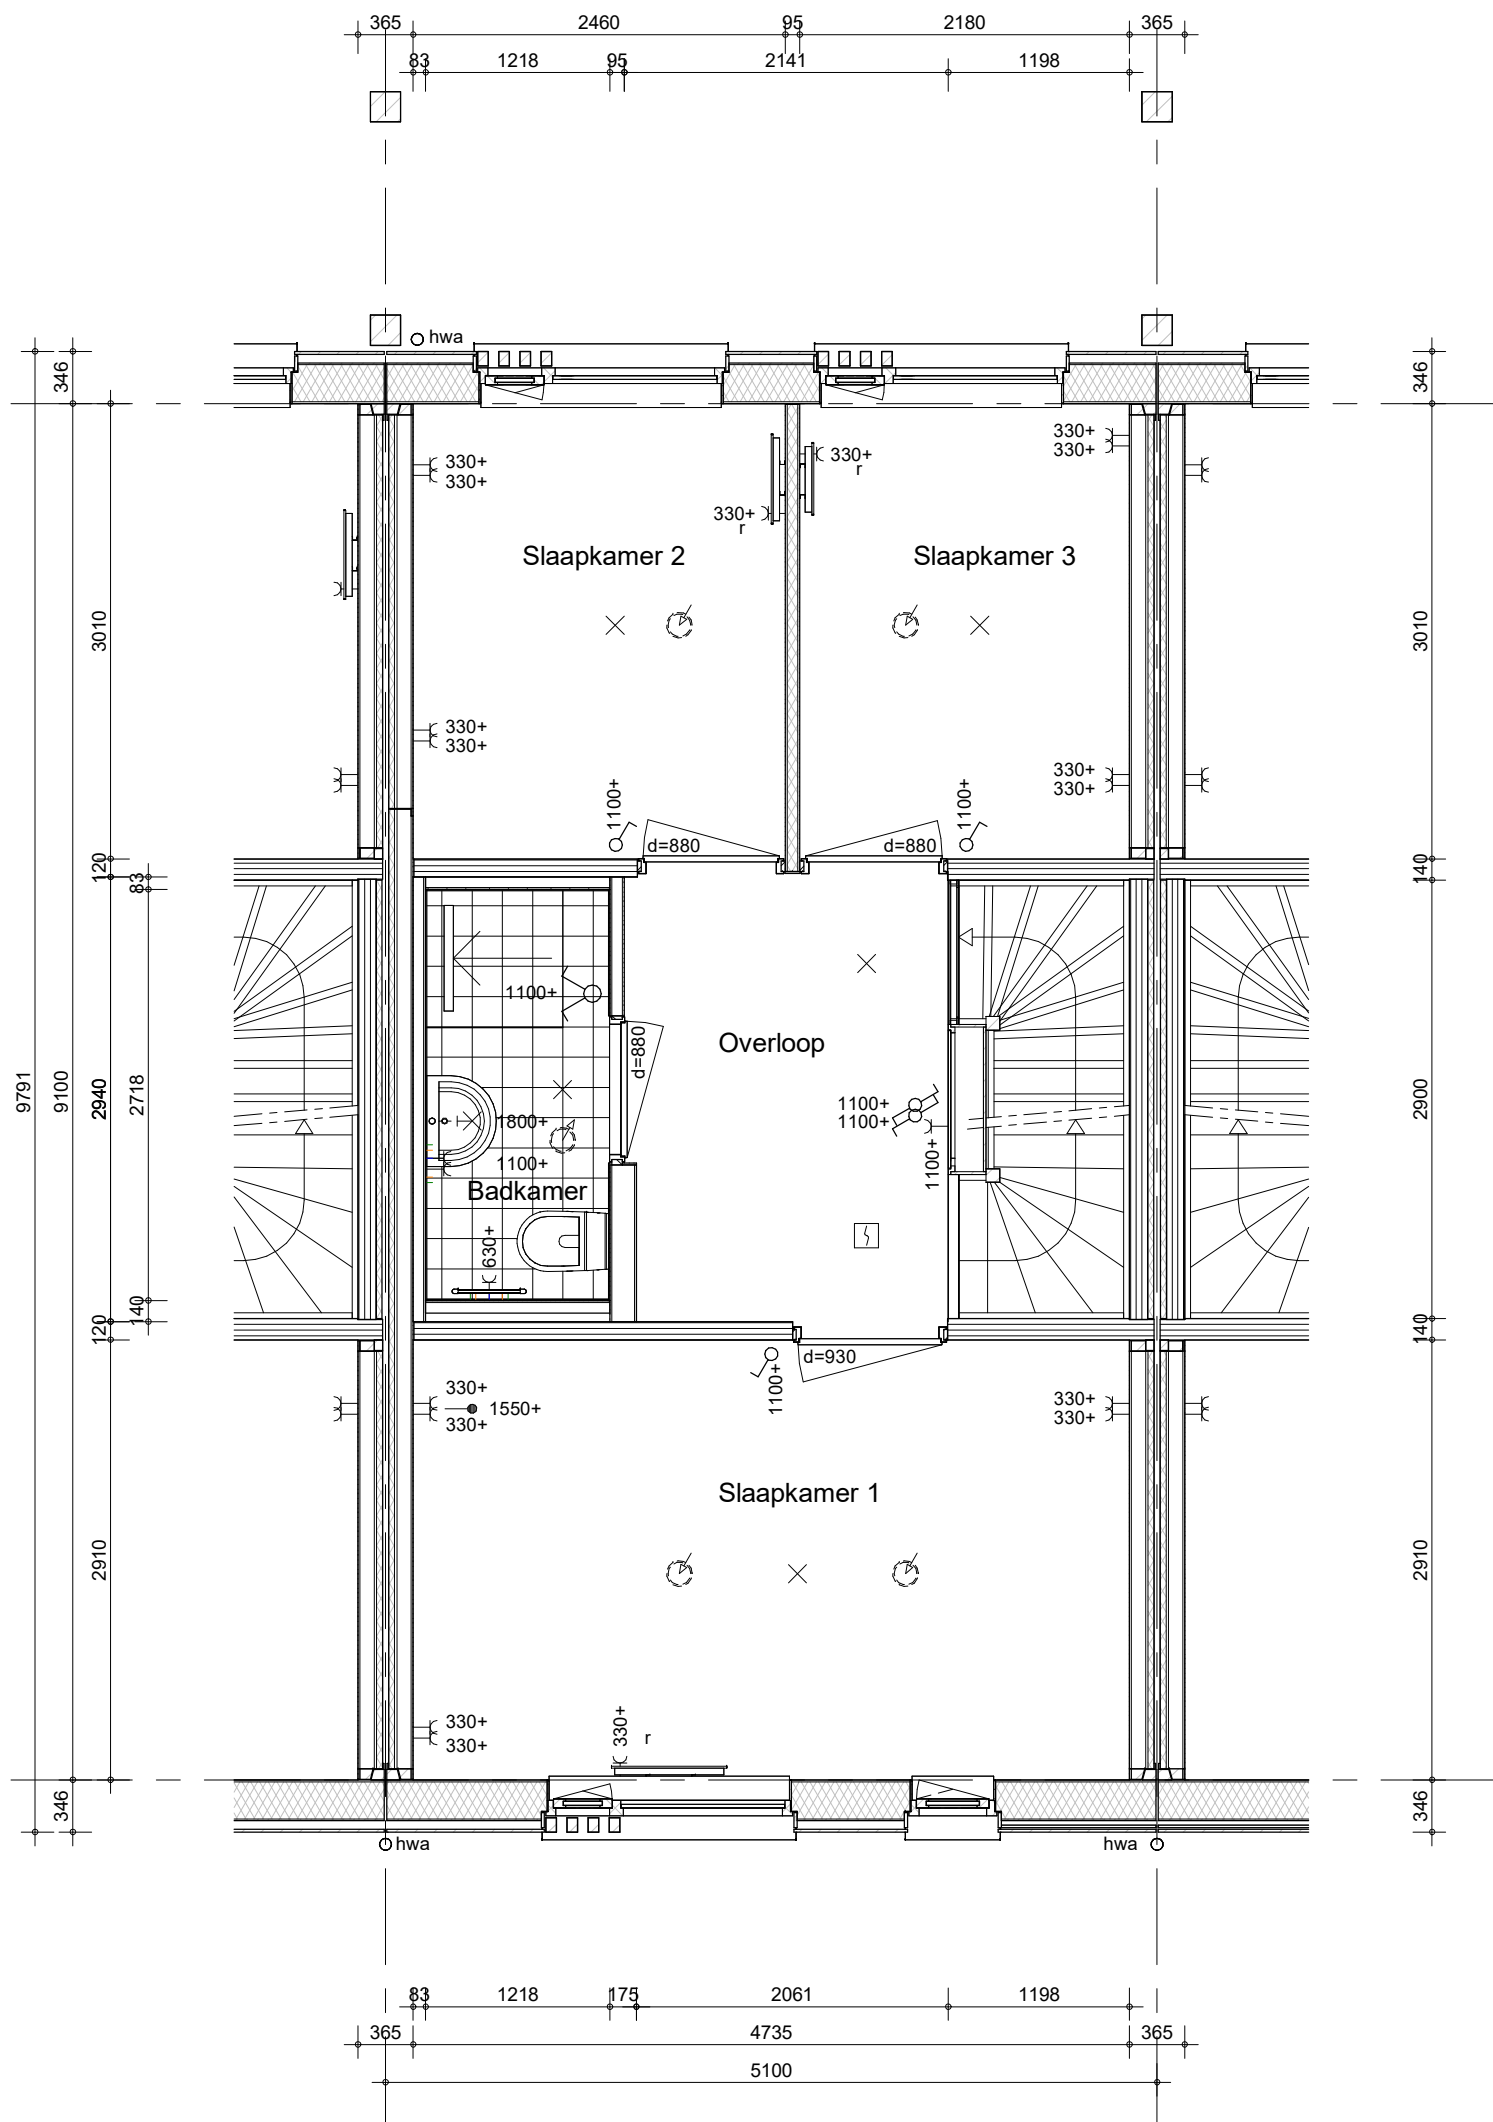

Hemelwaterafvoeren als aangegeven op situatietekening en gevelaanzichten.
Zonwering als aangegeven op gevelaanzichten.
Pv-panelen als aangegeven op gevelaanzichten.

bouwnummer 028, 030, 038, 045, 059,
061, 068, 070




project
Doetinchem Weidewald
omschrijving
**type B1
1e verdieping**

getekend
EOn
status
definitief
project nr
9730
tekening nr
V-B1-010
schaal
1:50
datum
14-06-2024
wijz. datum
28-06-2024

A

formaat: A3

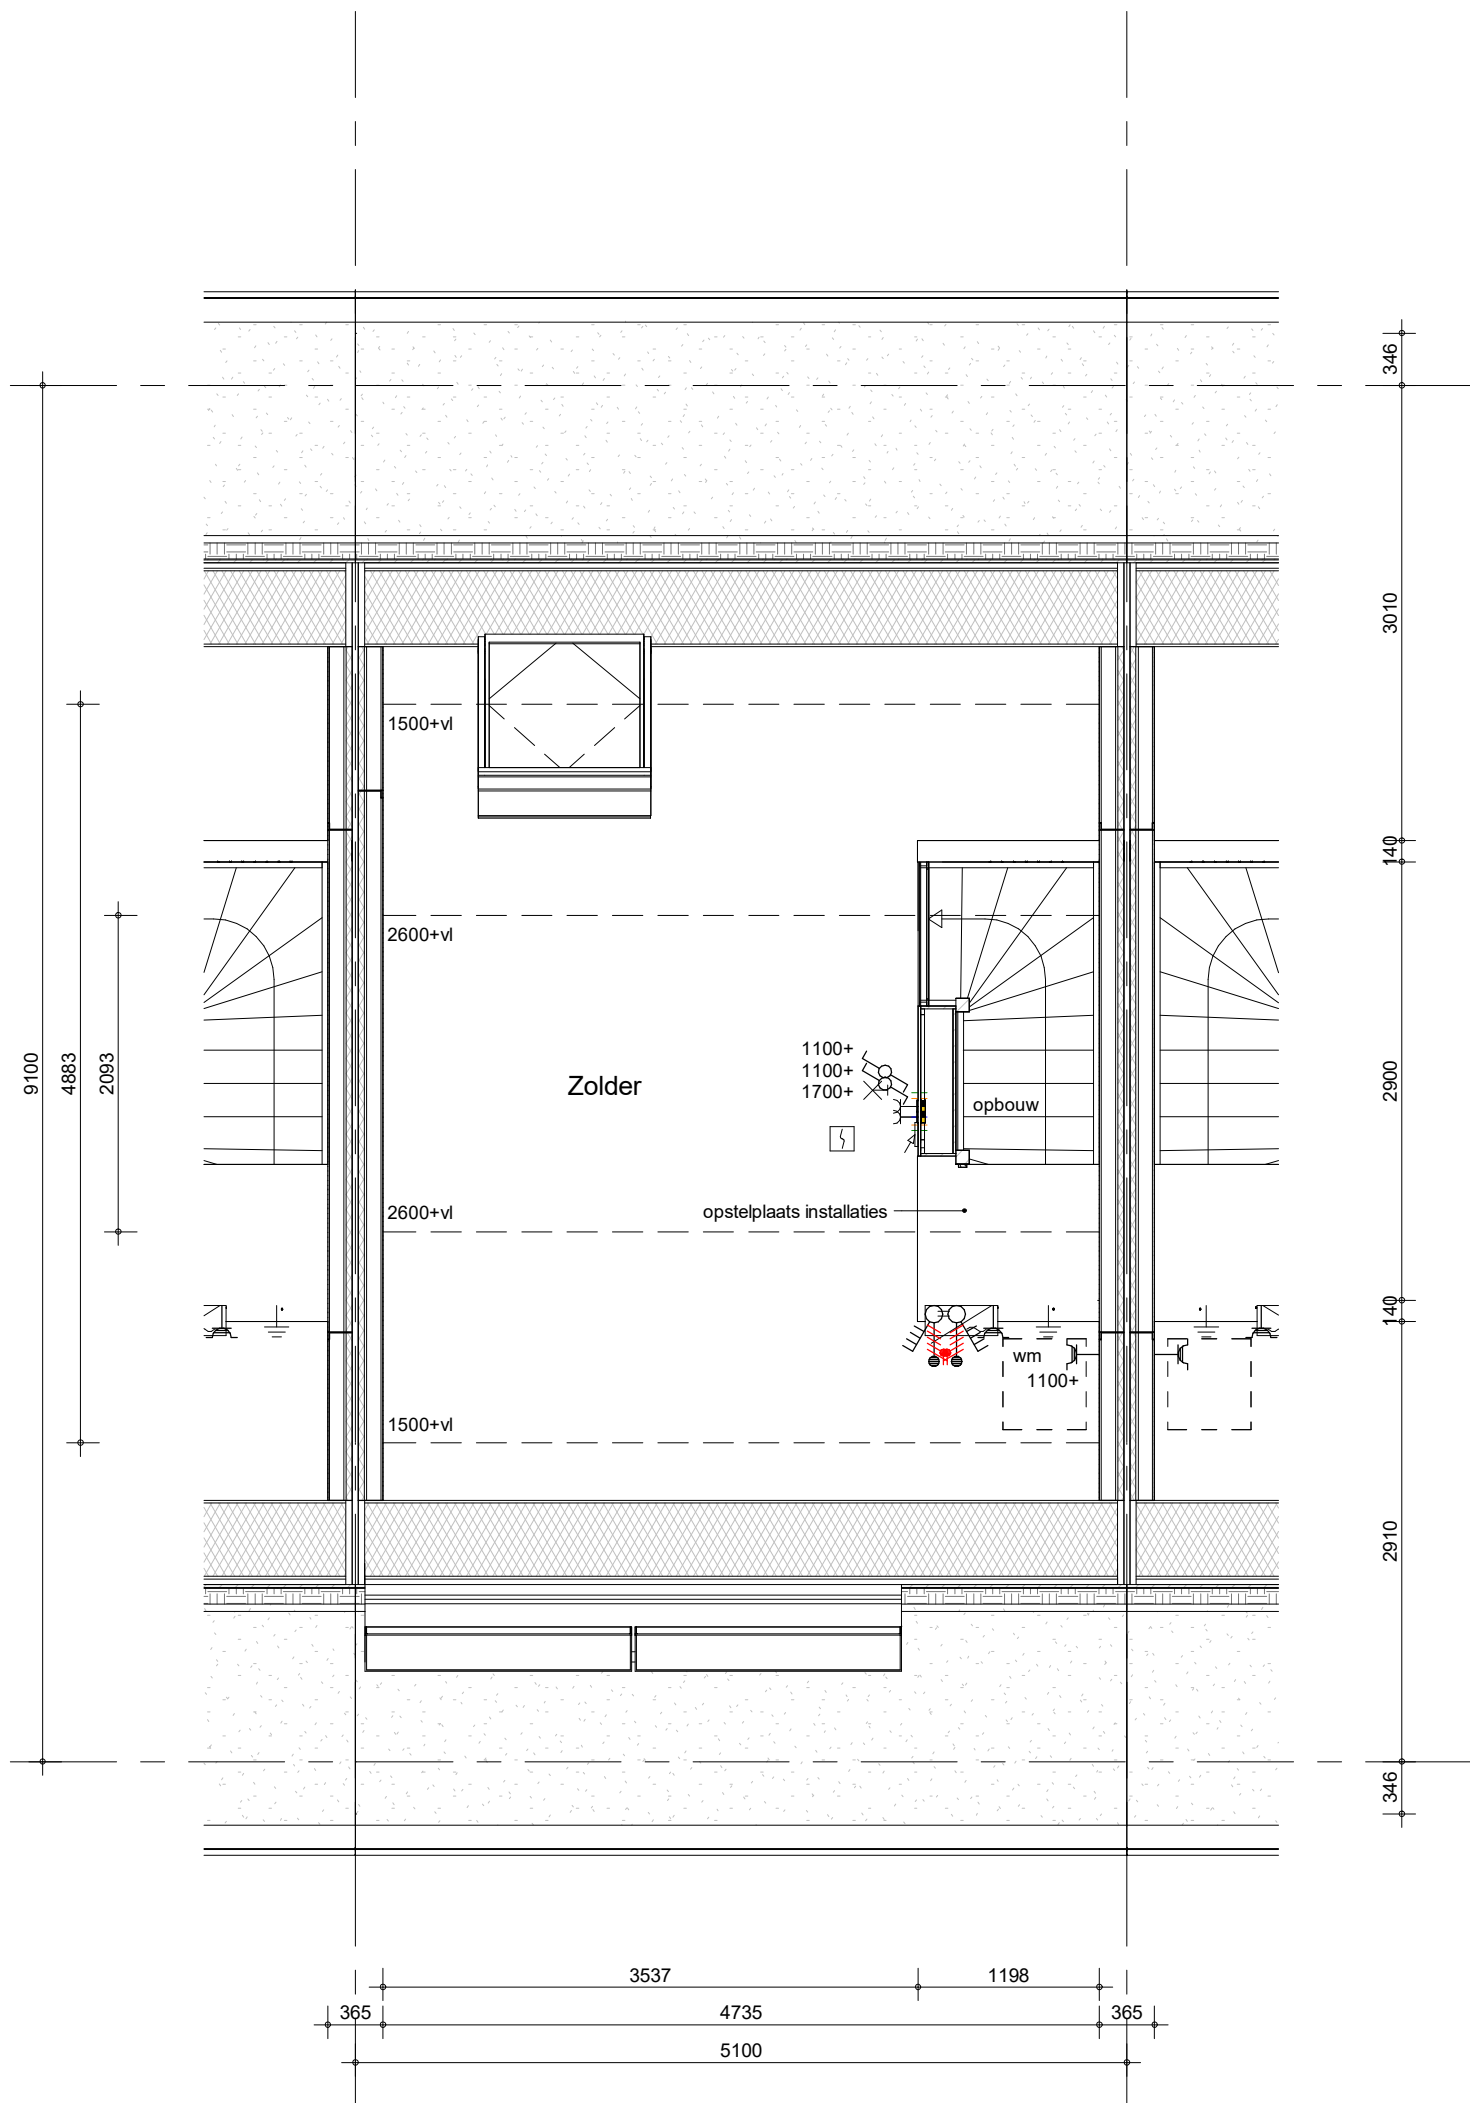

Hemelwaterafvoeren als aangegeven op situatietekening en gevelaanzichten.
Zonwering als aangegeven op gevelaanzichten.
Pv-panelen als aangegeven op gevelaanzichten.


bouwnummer 028, 030, 059, 061, 068, 070



project
Doetinchem Weidewald
omschrijving
**type B1
2e verdieping**

getekend
EOn
status
definitief
project nr
9730
tekening nr
V-B1-020
schaal
1:50
datum
14-06-2024
wijz. datum
28-06-2024

A

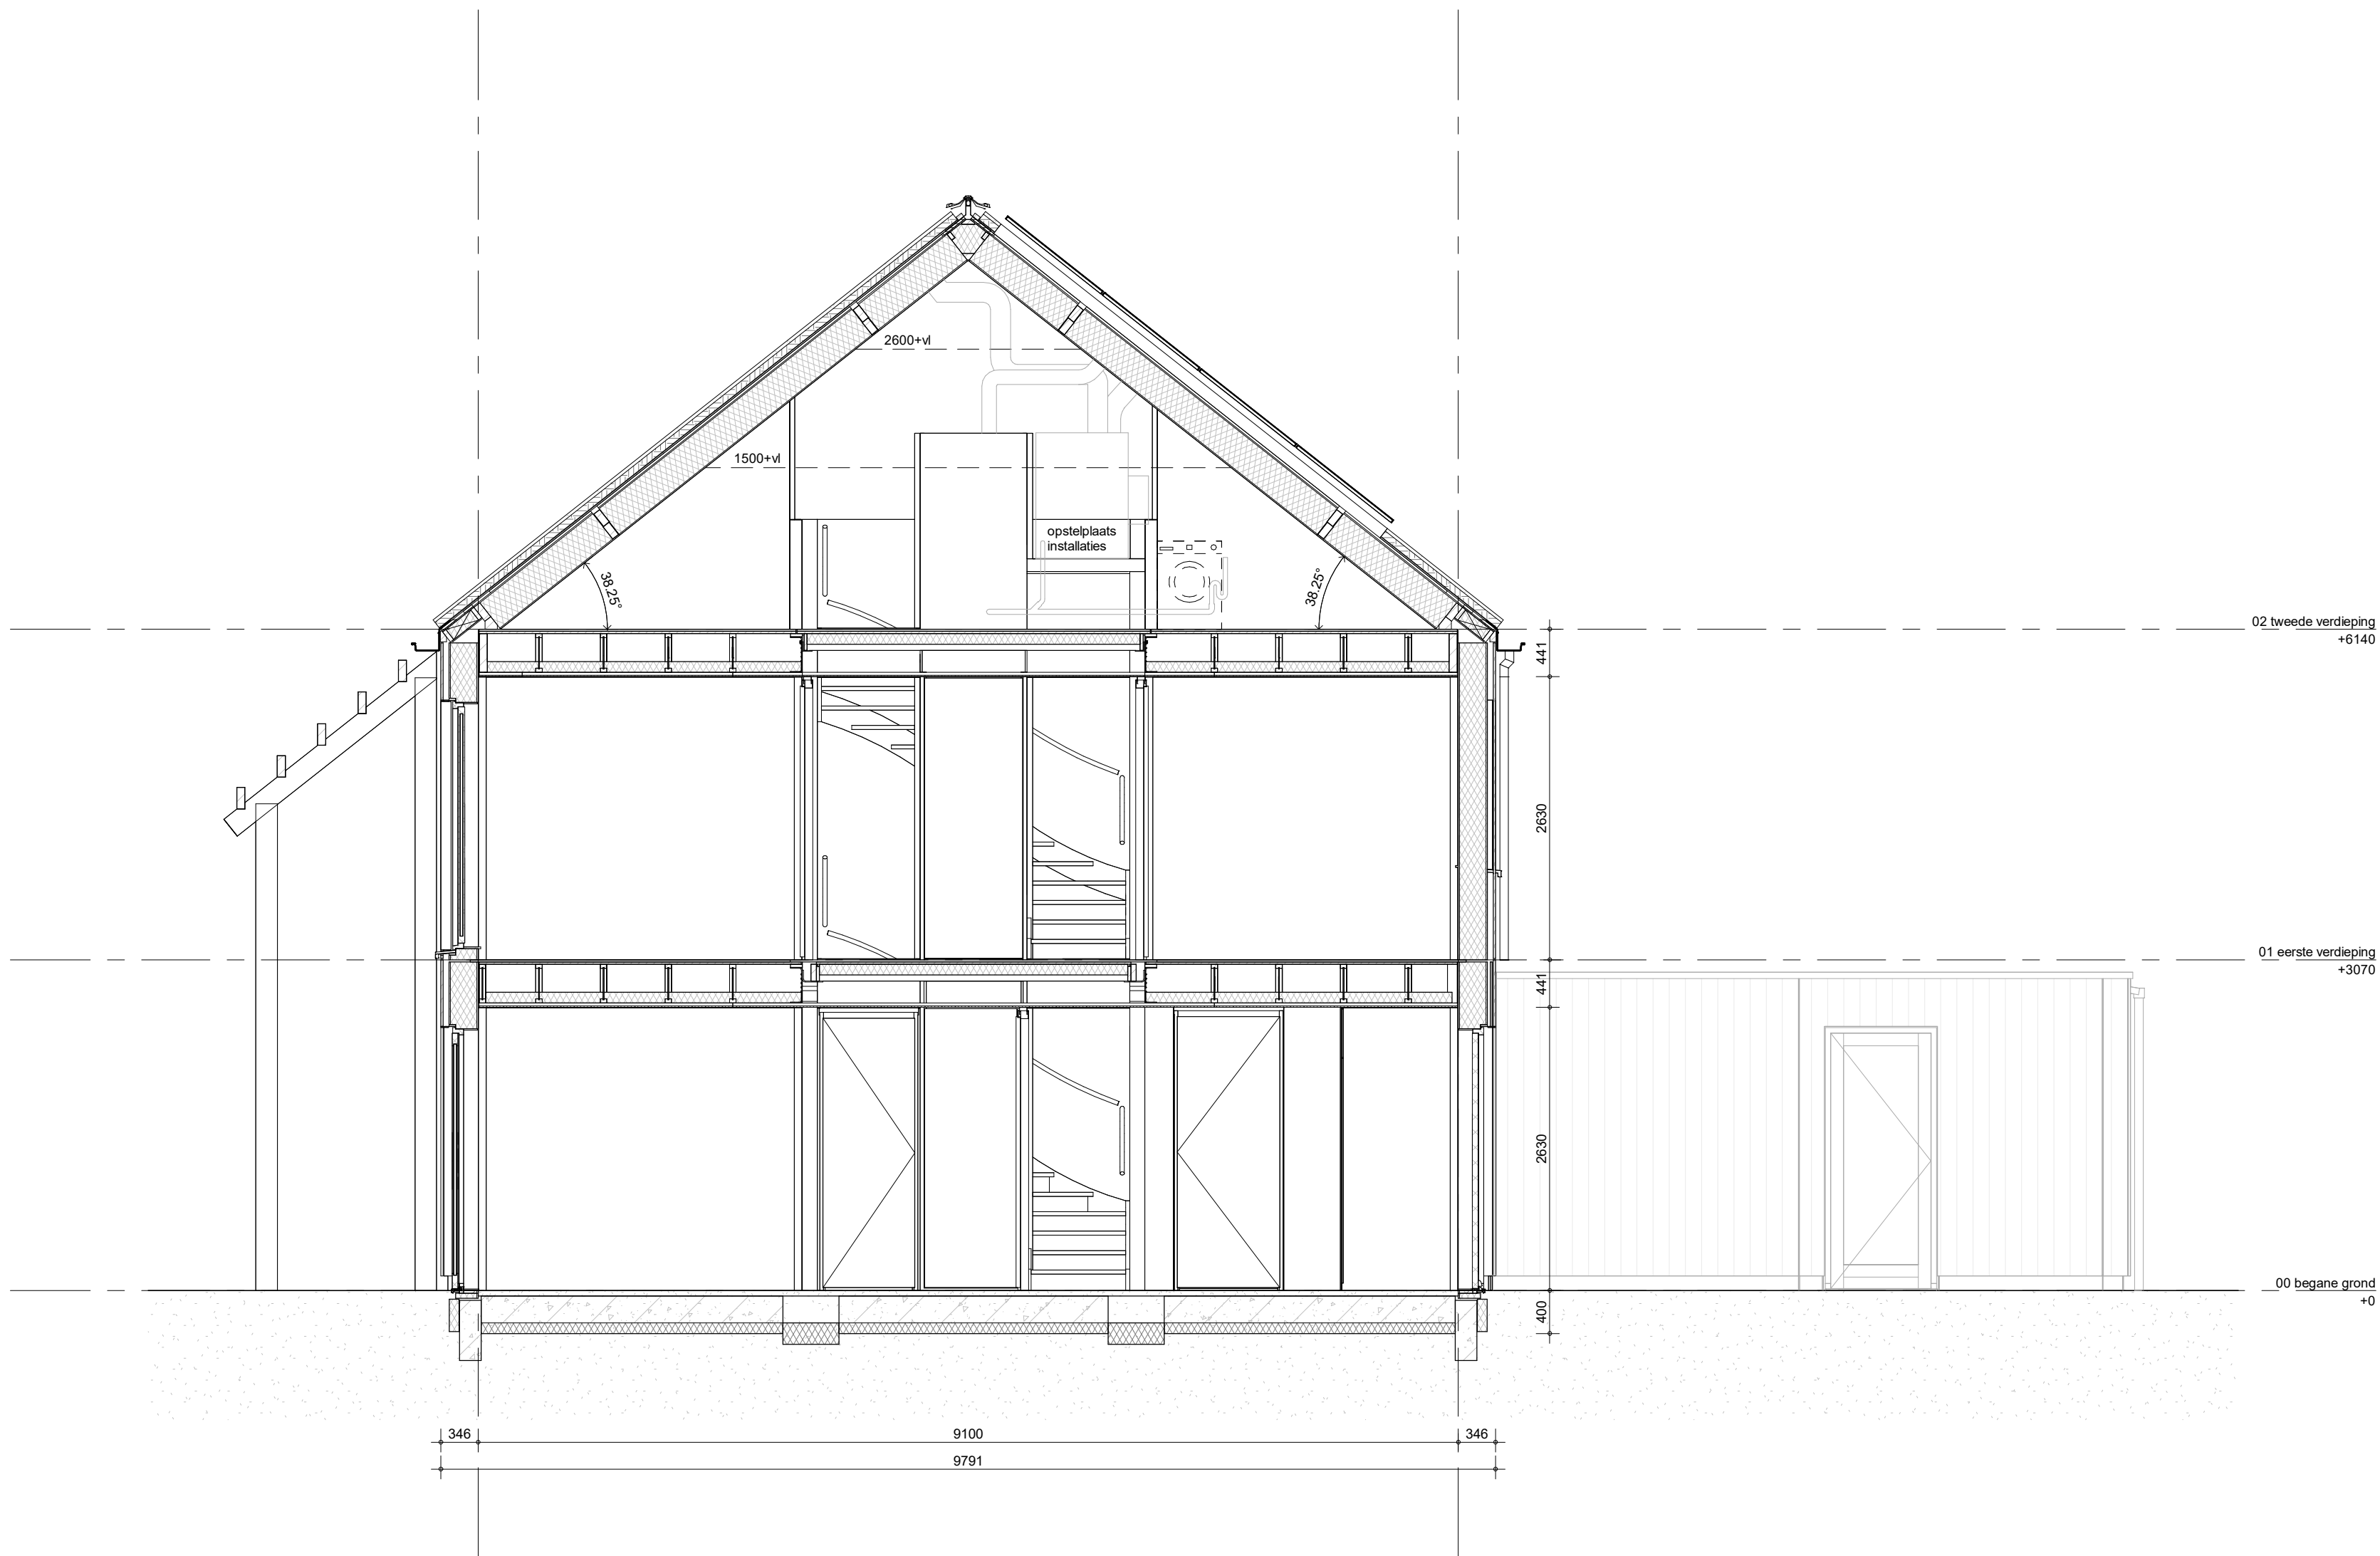

Hemelwaterafvoeren als aangegeven op situatietekening en gevelaanzichten.
Zonwering als aangegeven op gevelaanzichten.
Pv-panelen als aangegeven op gevelaanzichten.

bouwnummer 028, 030, 038, 045, 059,
061, 068, 070




project
Doetinchem Weidewald
omschrijving
type B1
doorsnede

getekend EOn	schaal 1:50
status definitief	datum 14-06-2024
project nr 9730	wijz. datum 28-06-2024
tekening nr V-B1-360	

A

formaat: A2

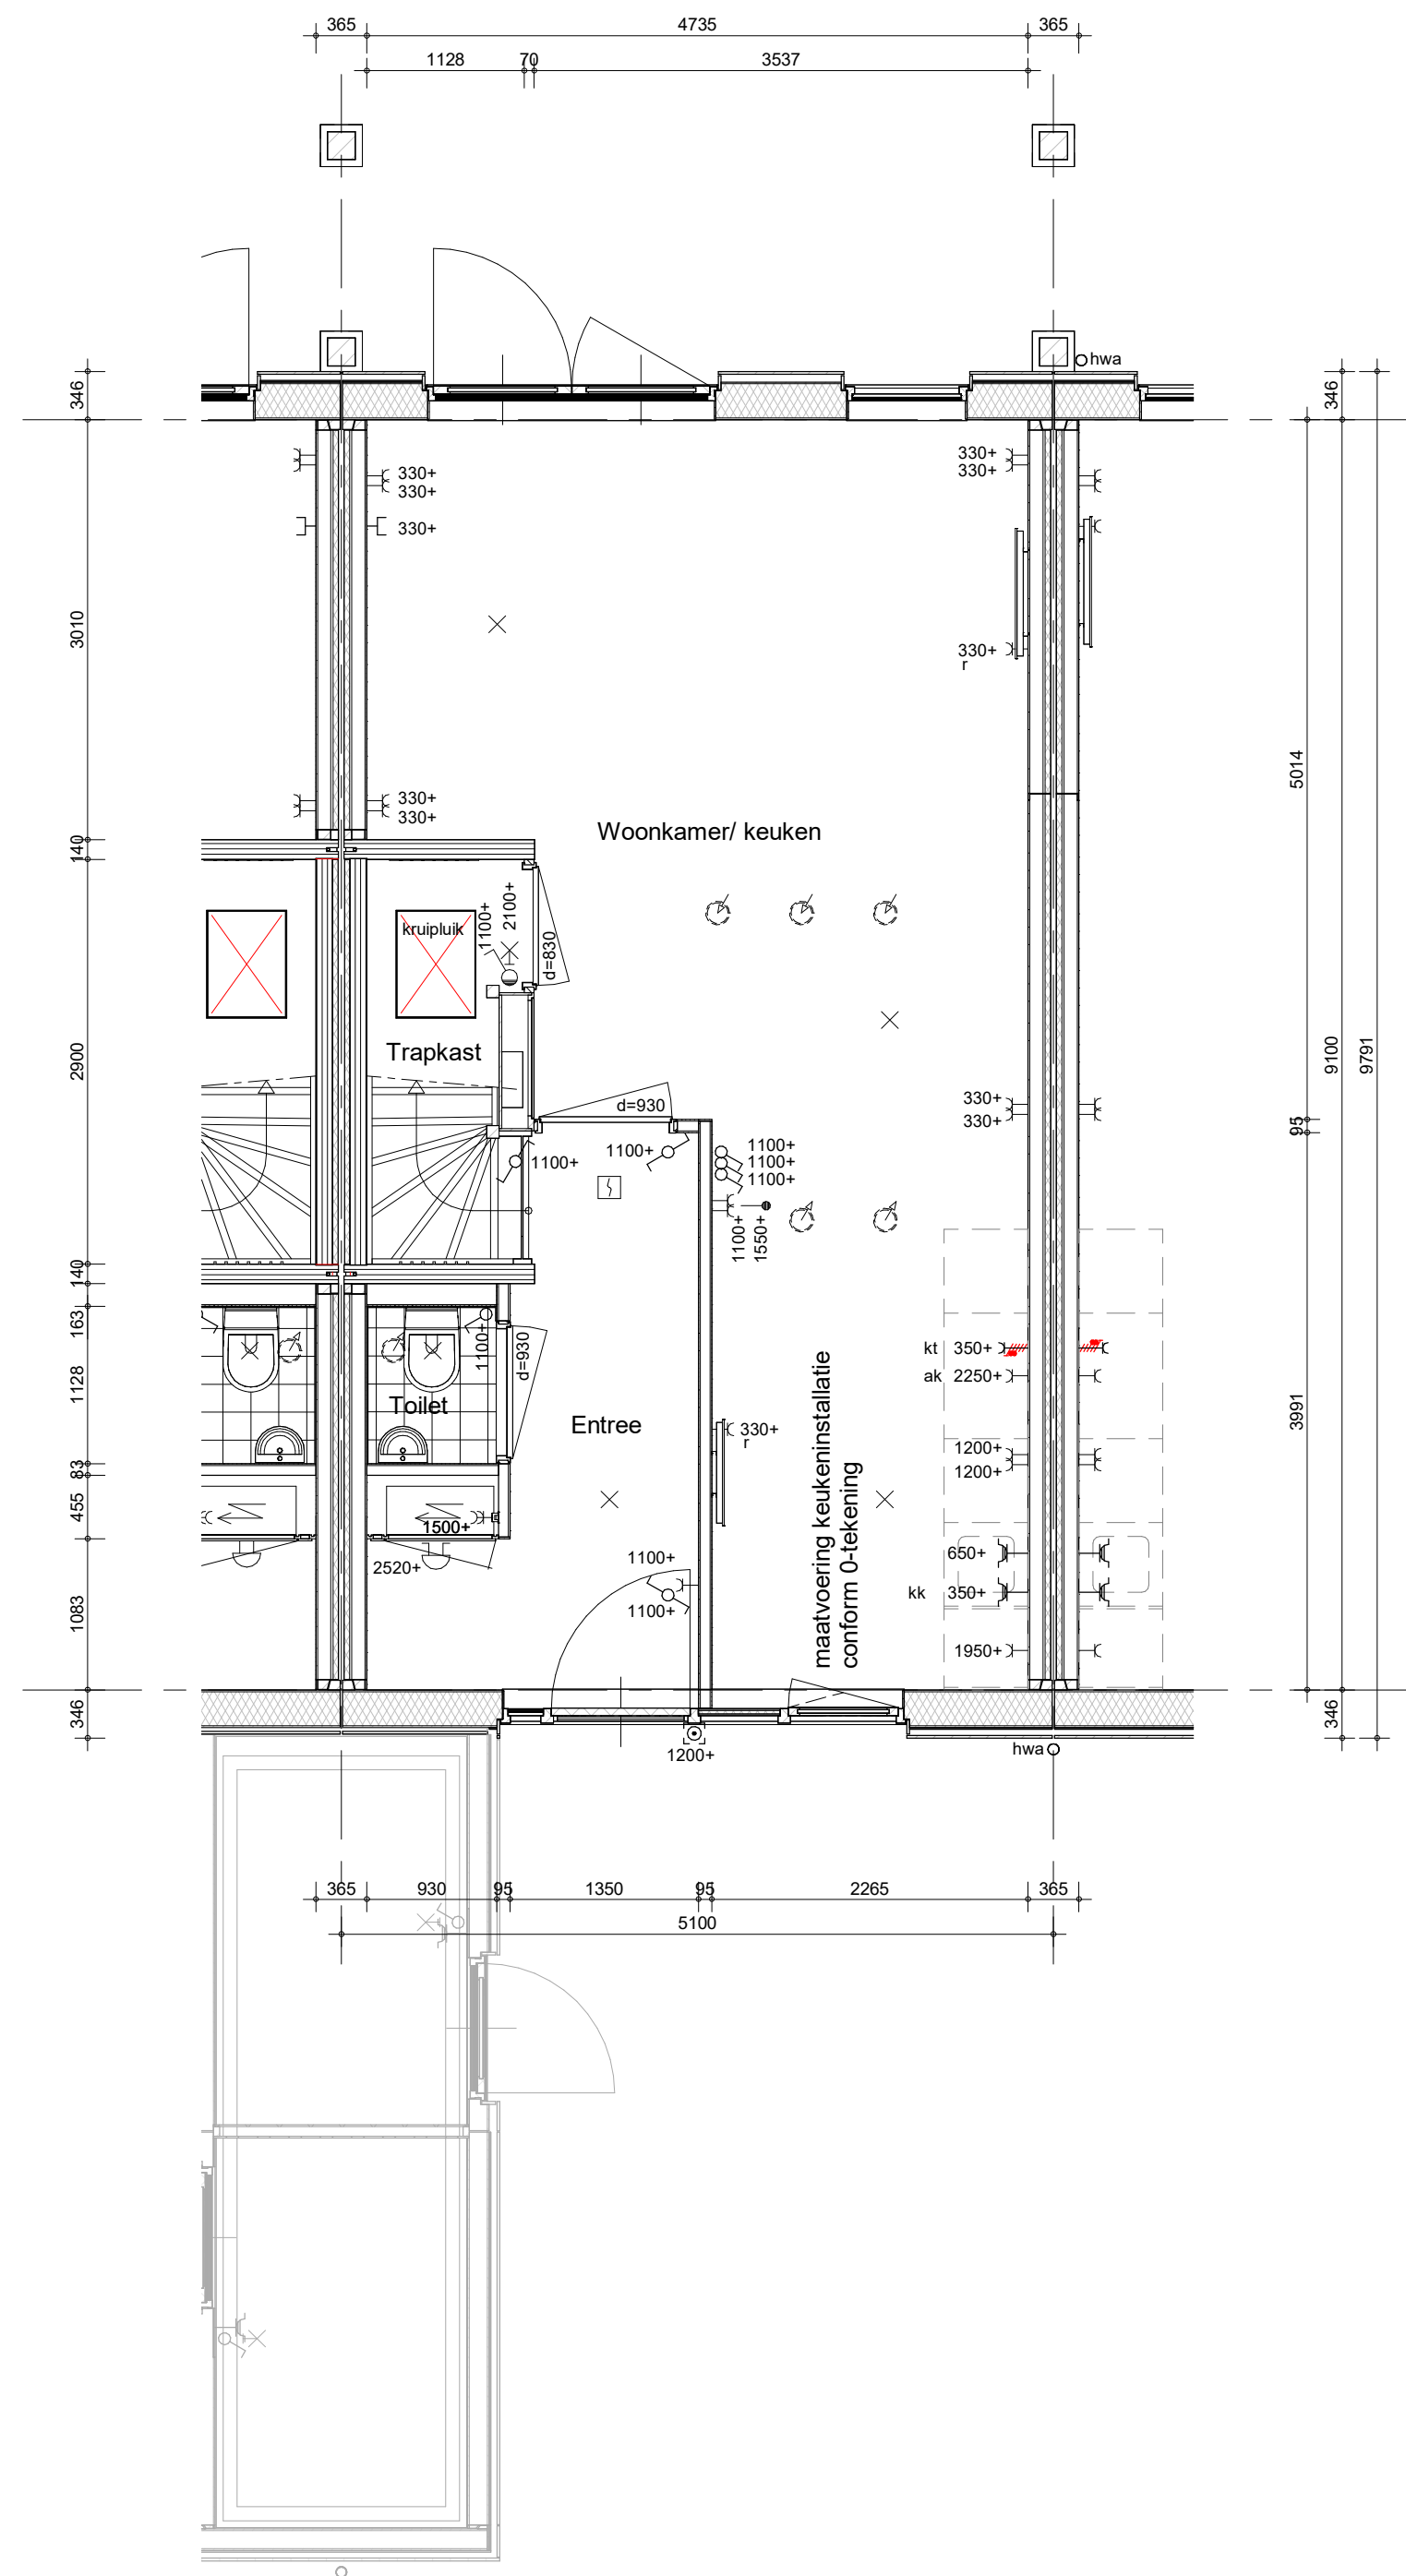

Hemelwaterafvoeren als aangegeven op situatietekening en gevelaanzichten.
Zonwering als aangegeven op gevelaanzichten.
Pv-panelen als aangegeven op gevelaanzichten.

bouwnummer 029, 037, 039, 044, 046,
060, 069




project
Doetinchem Weidewald

omschrijving
type B1s
begane grond

getekend EOn	schaal 1:50
status definitief	datum 14-06-2024
project nr 9730	wijz. datum 28-06-2024
tekening nr V-B1s-000	

A

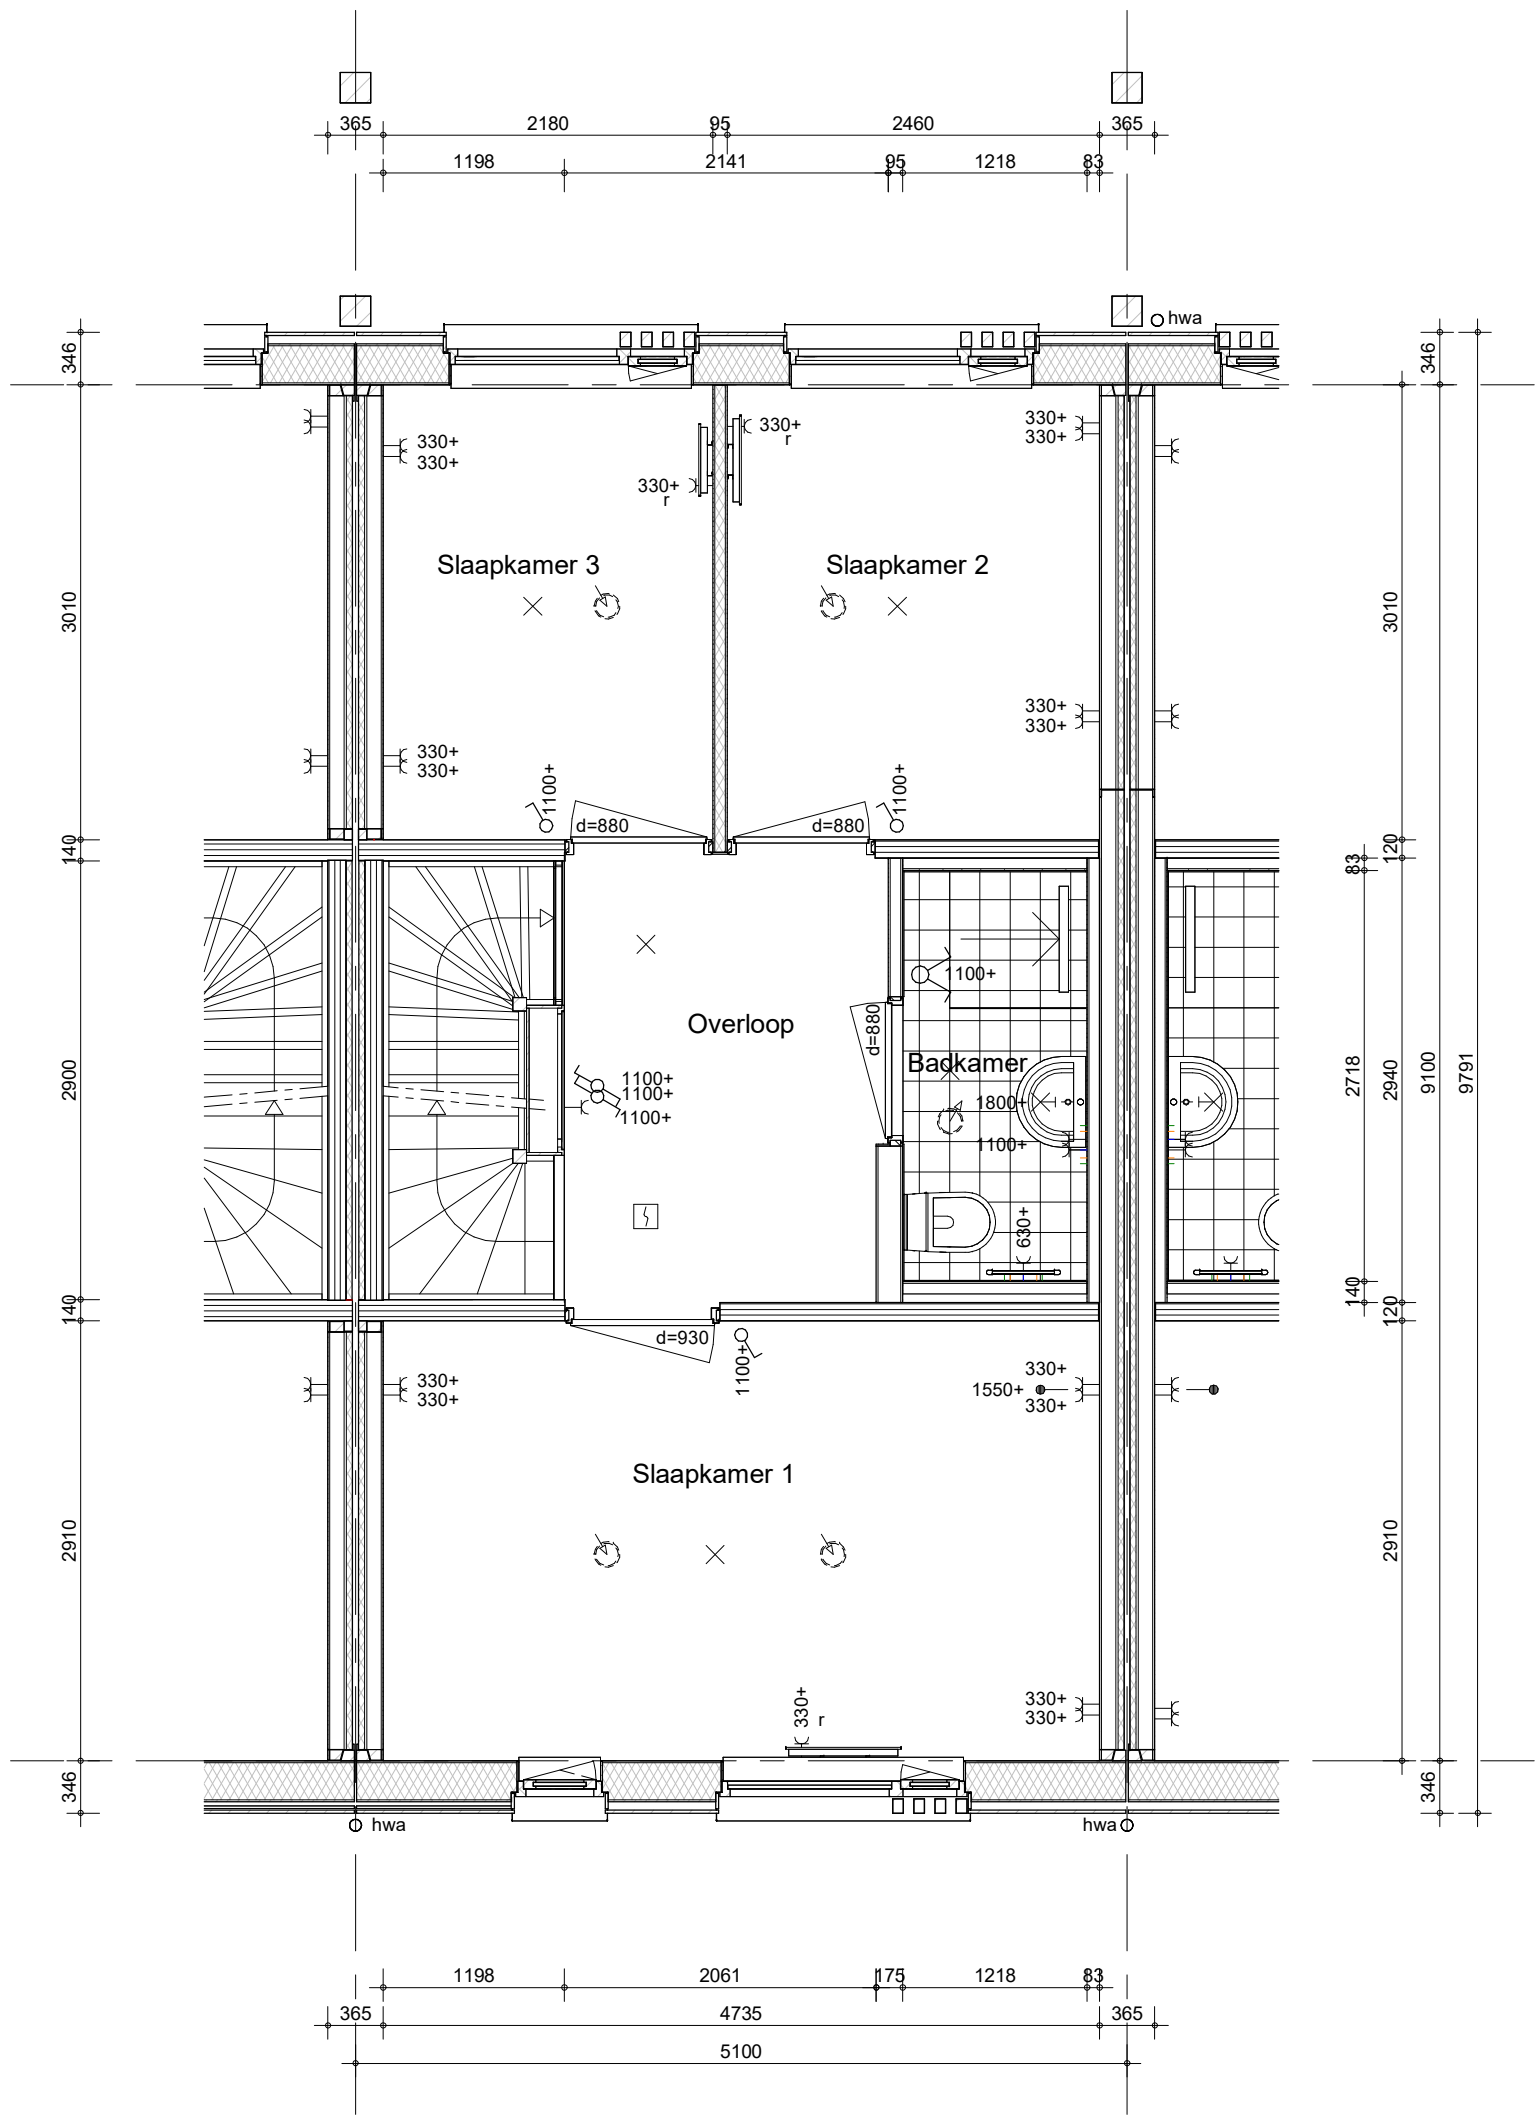

Hemelwaterafvoeren als aangegeven op situatietekening en gevelaanzichten.
Zonwering als aangegeven op gevelaanzichten.
Pv-panelen als aangegeven op gevelaanzichten.


bouwnummer 029, 037, 039, 044, 046,
060, 069



project
Doetinchem Weidewald
omschrijving
**type B1s
1e verdieping**

getekend
EOn
status
definitief
project nr
9730
tekening nr
V-B1s-010
schaal
1:50
datum
14-06-2024
wijz. datum
28-06-2024

A

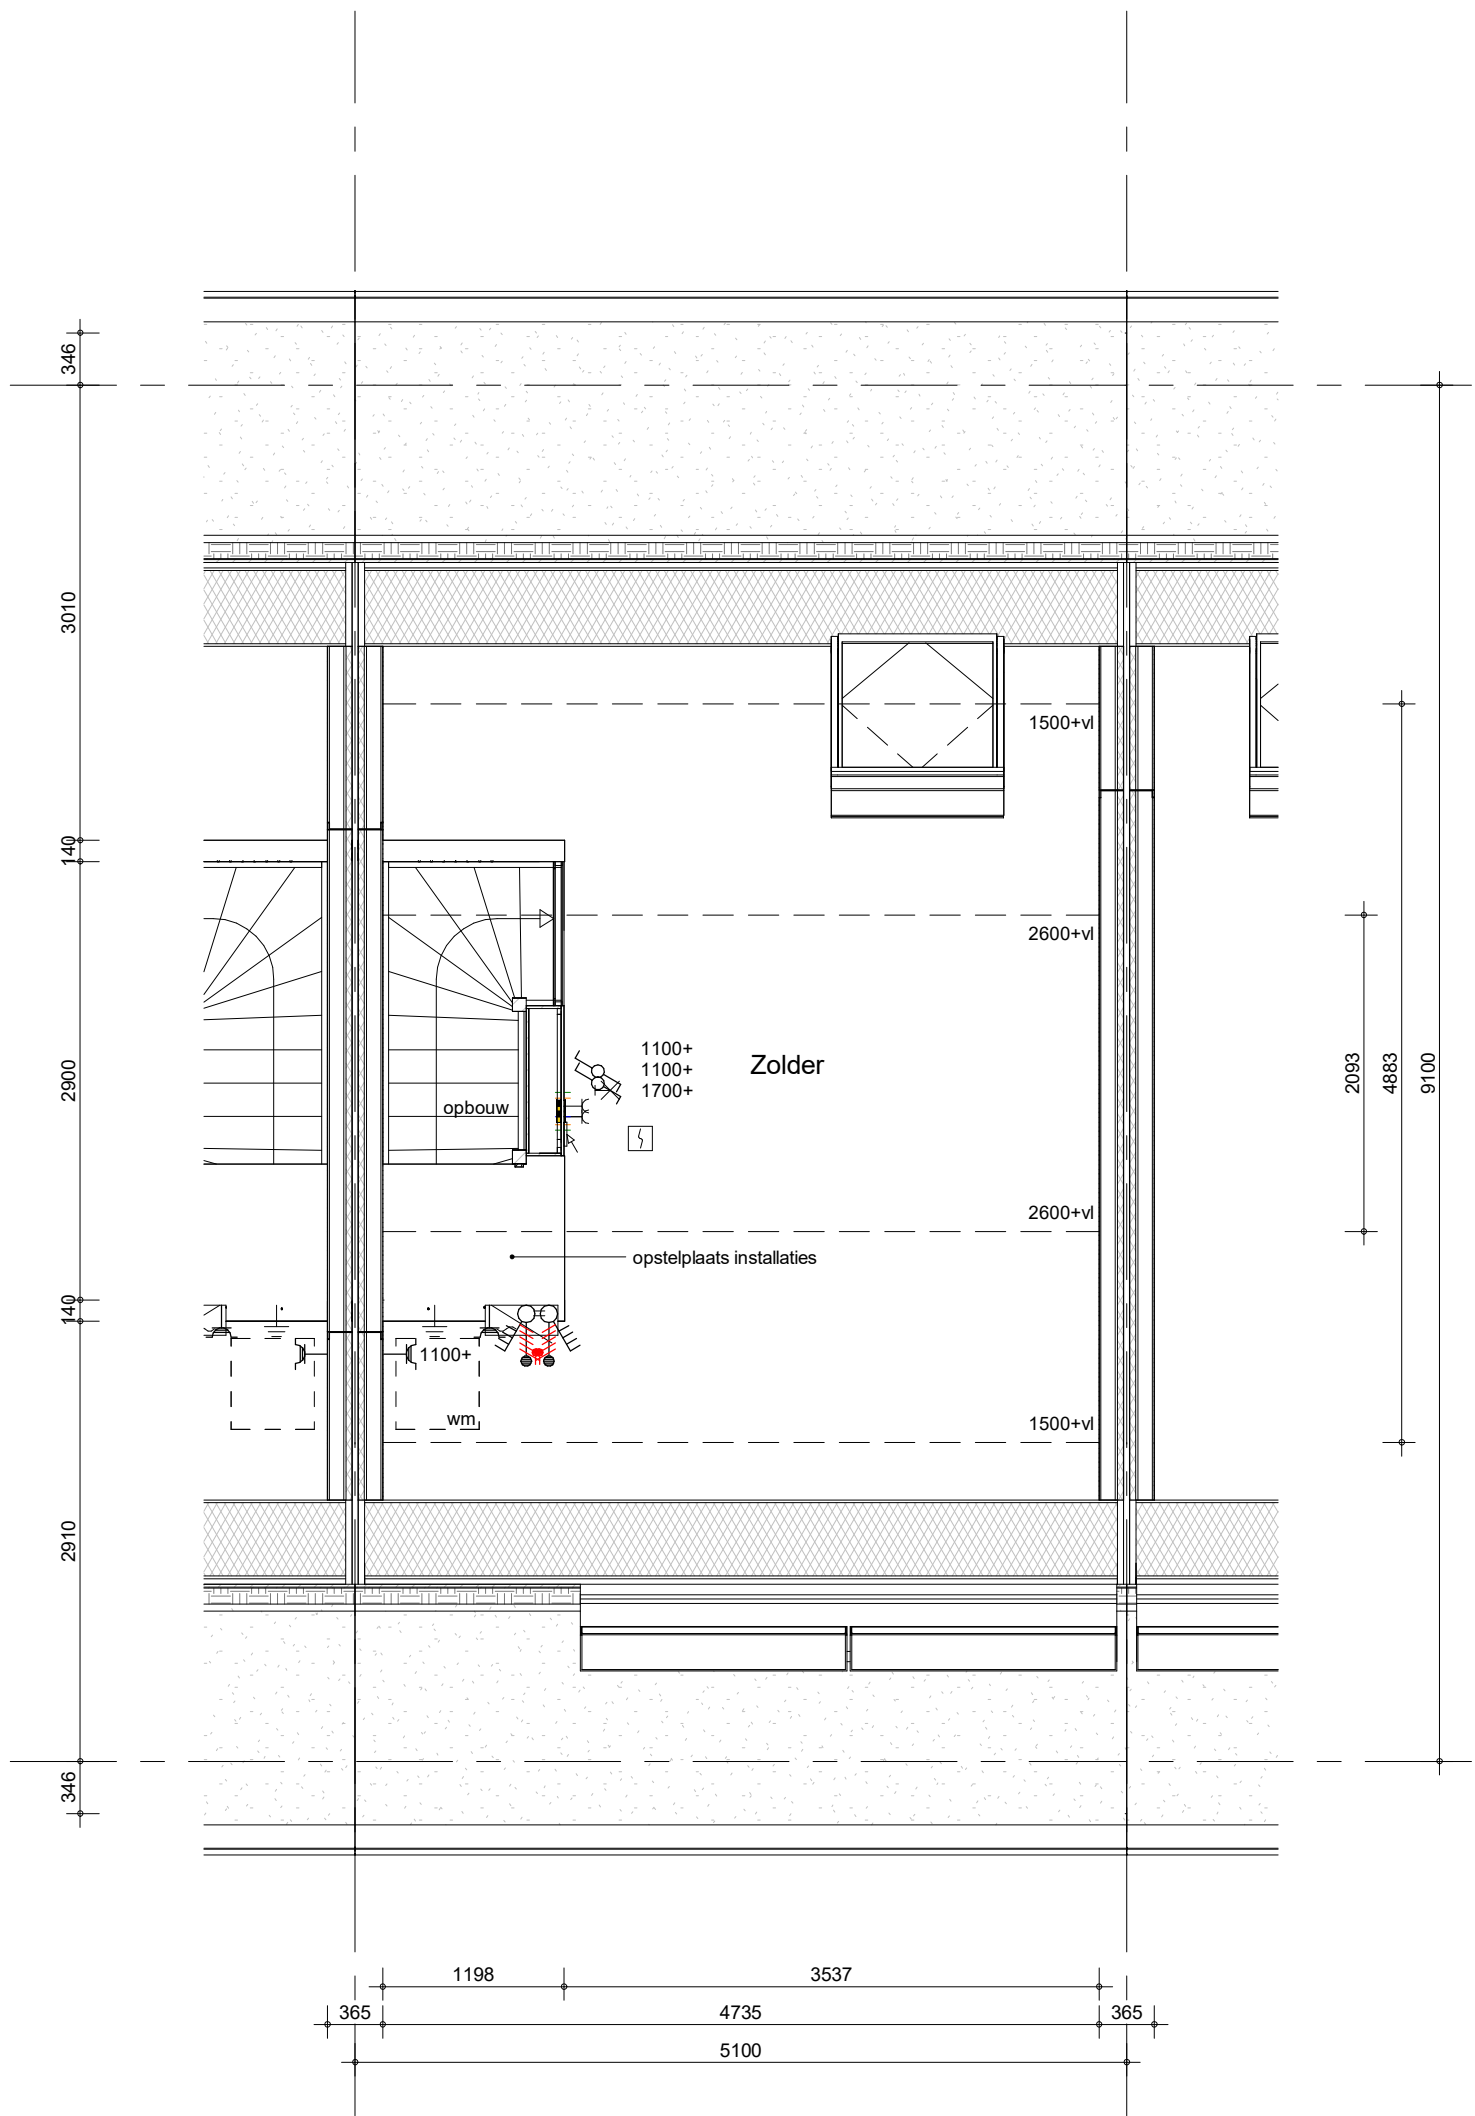

Hemelwaterafvoeren als aangegeven op situatietekening en gevelaanzichten.
Zonwering als aangegeven op gevelaanzichten.
Pv-panelen als aangegeven op gevelaanzichten.


bouwnummer 029, 060, 069



project
Doetinchem Weidewald
omschrijving
**type B1s
2e verdieping**

getekend
EOn
status
definitief
project nr
9730
tekening nr
V-B1s-020
schaal
1:50
datum
14-06-2024
wijz. datum
28-06-2024

A

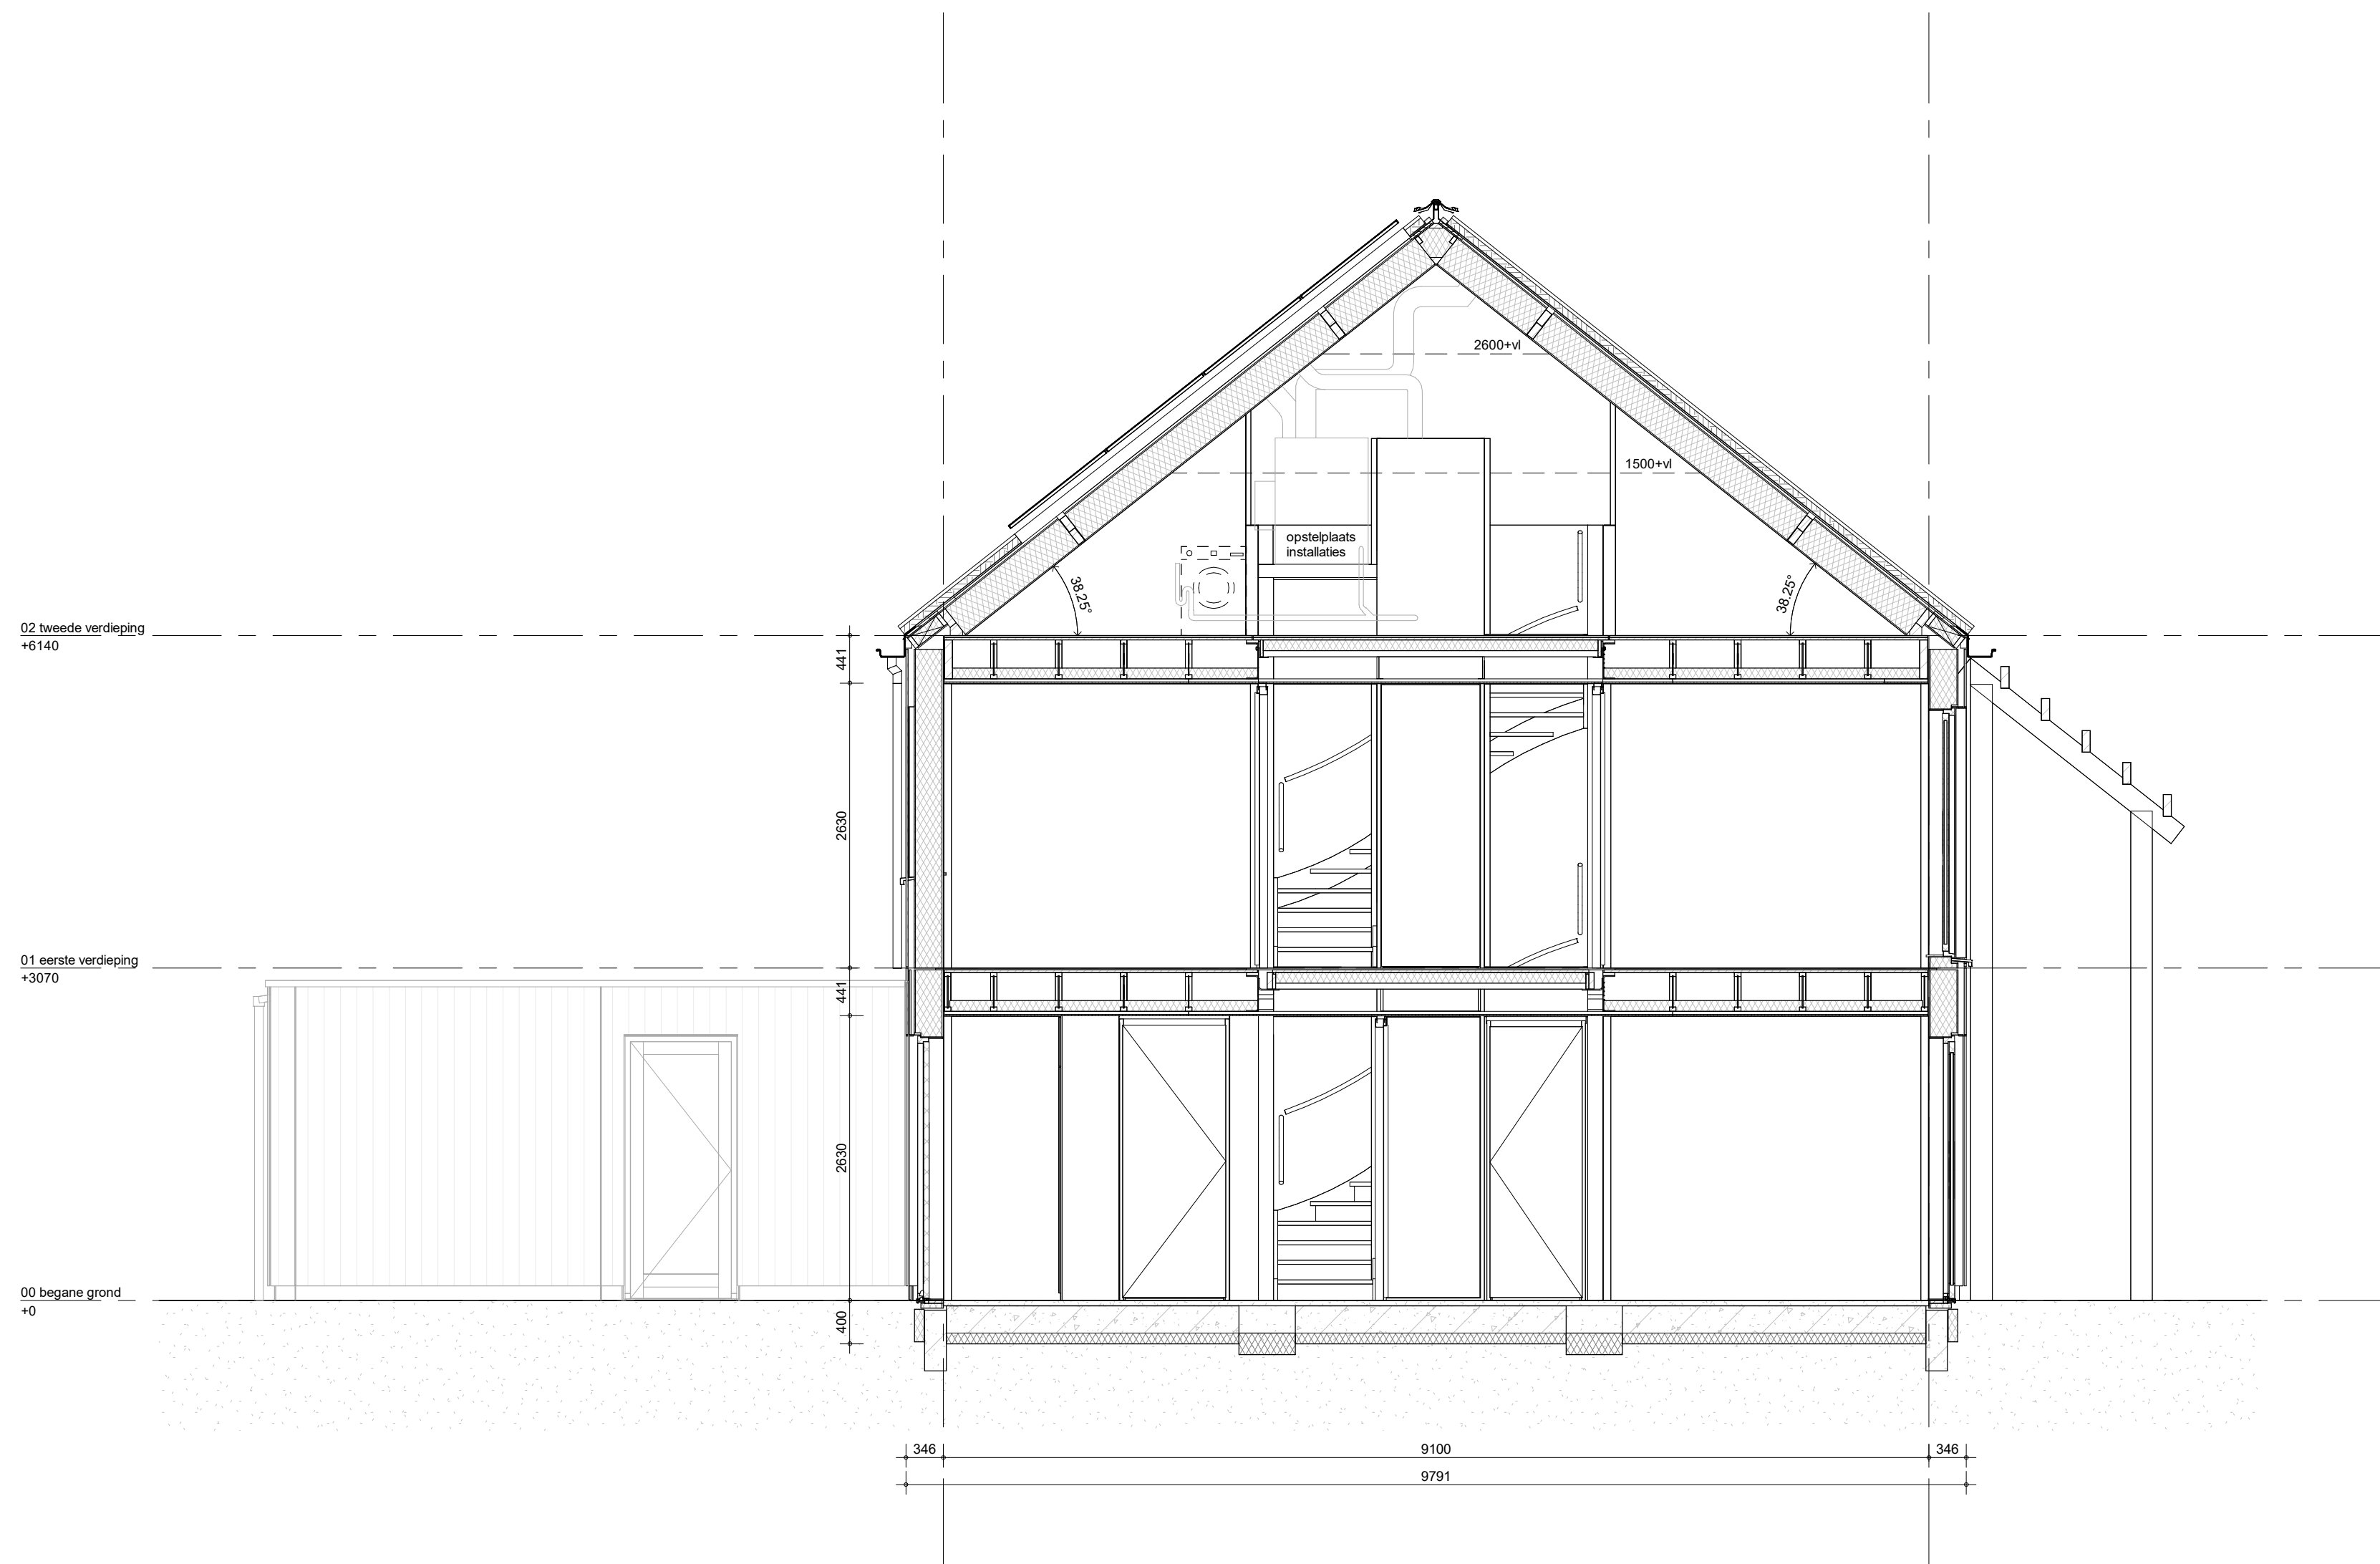

Hemelwaterafvoeren als aangegeven op situatietekening en gevelaanzichten.
Zonwering als aangegeven op gevelaanzichten.
Pv-panelen als aangegeven op gevelaanzichten.

bouwnummer 029, 037, 039, 044, 046,
060, 069





project
Doetinchem Weidewald




omschrijving
type B1s
doorsnede




getekend EOn	schaal 1:50
status definitief	datum 14-06-2024
project nr 9730	wijz. datum 28-06-2024
tekening nr V-B1s-360	



A



formaat: A2

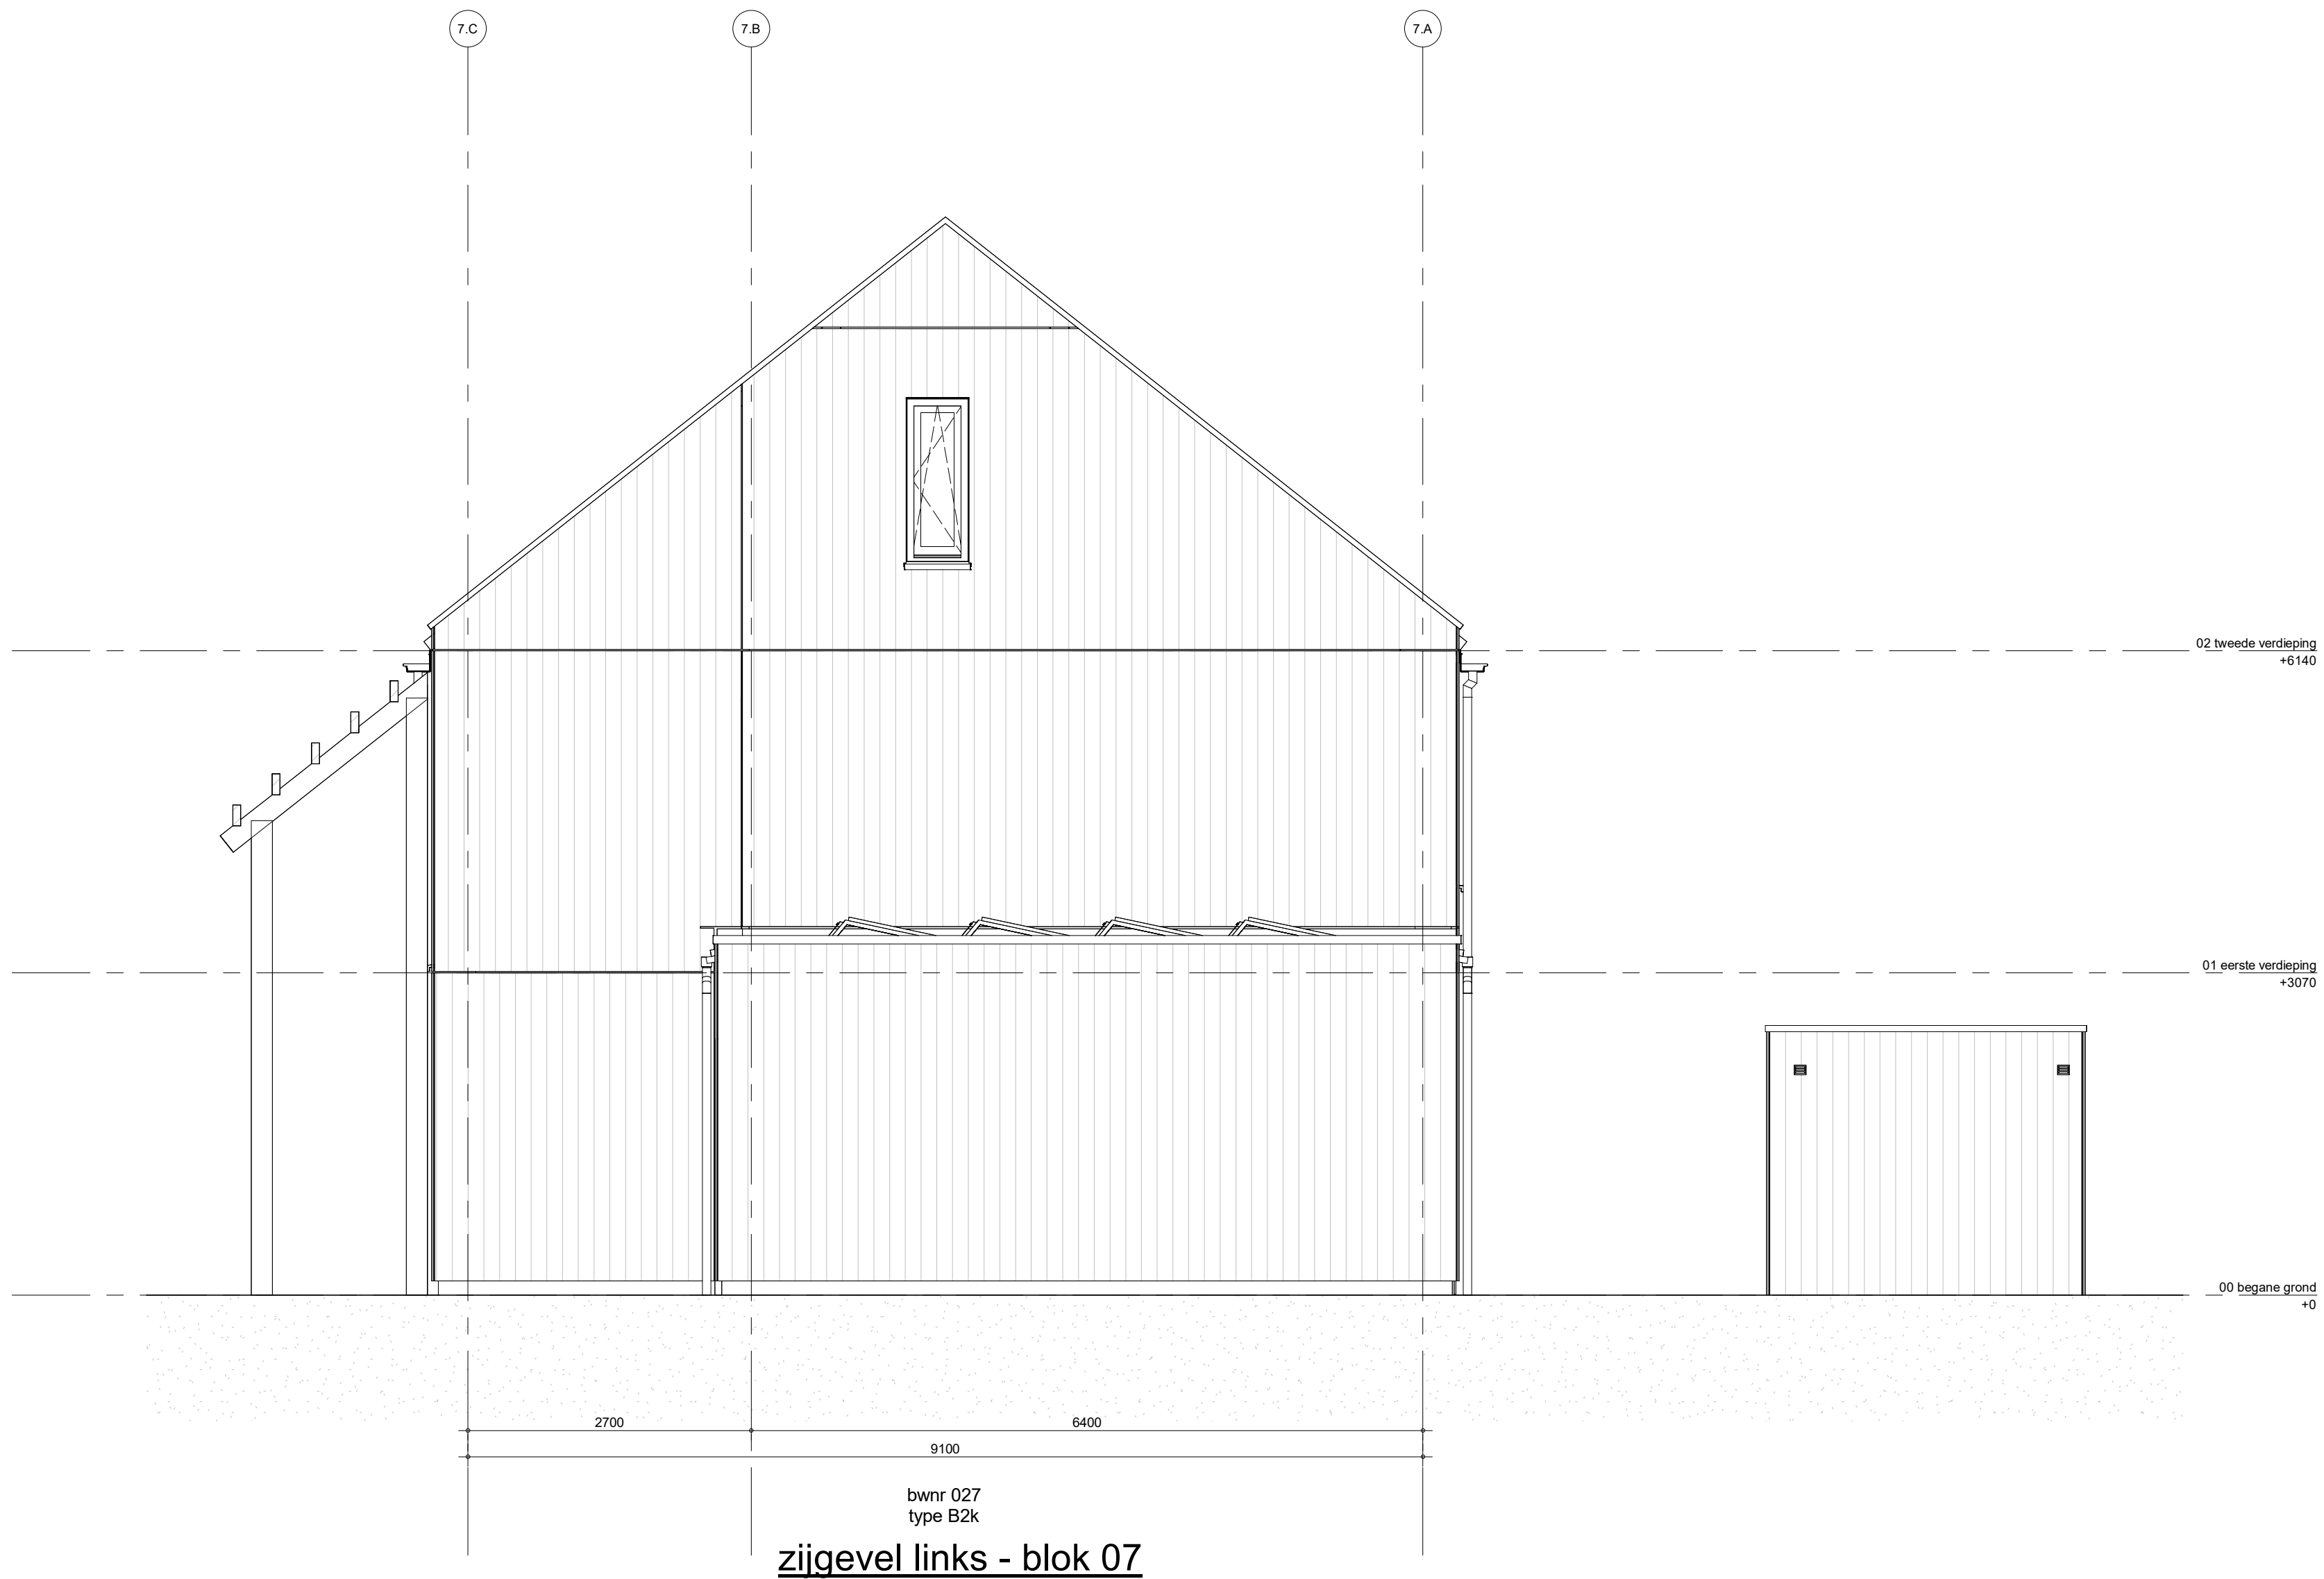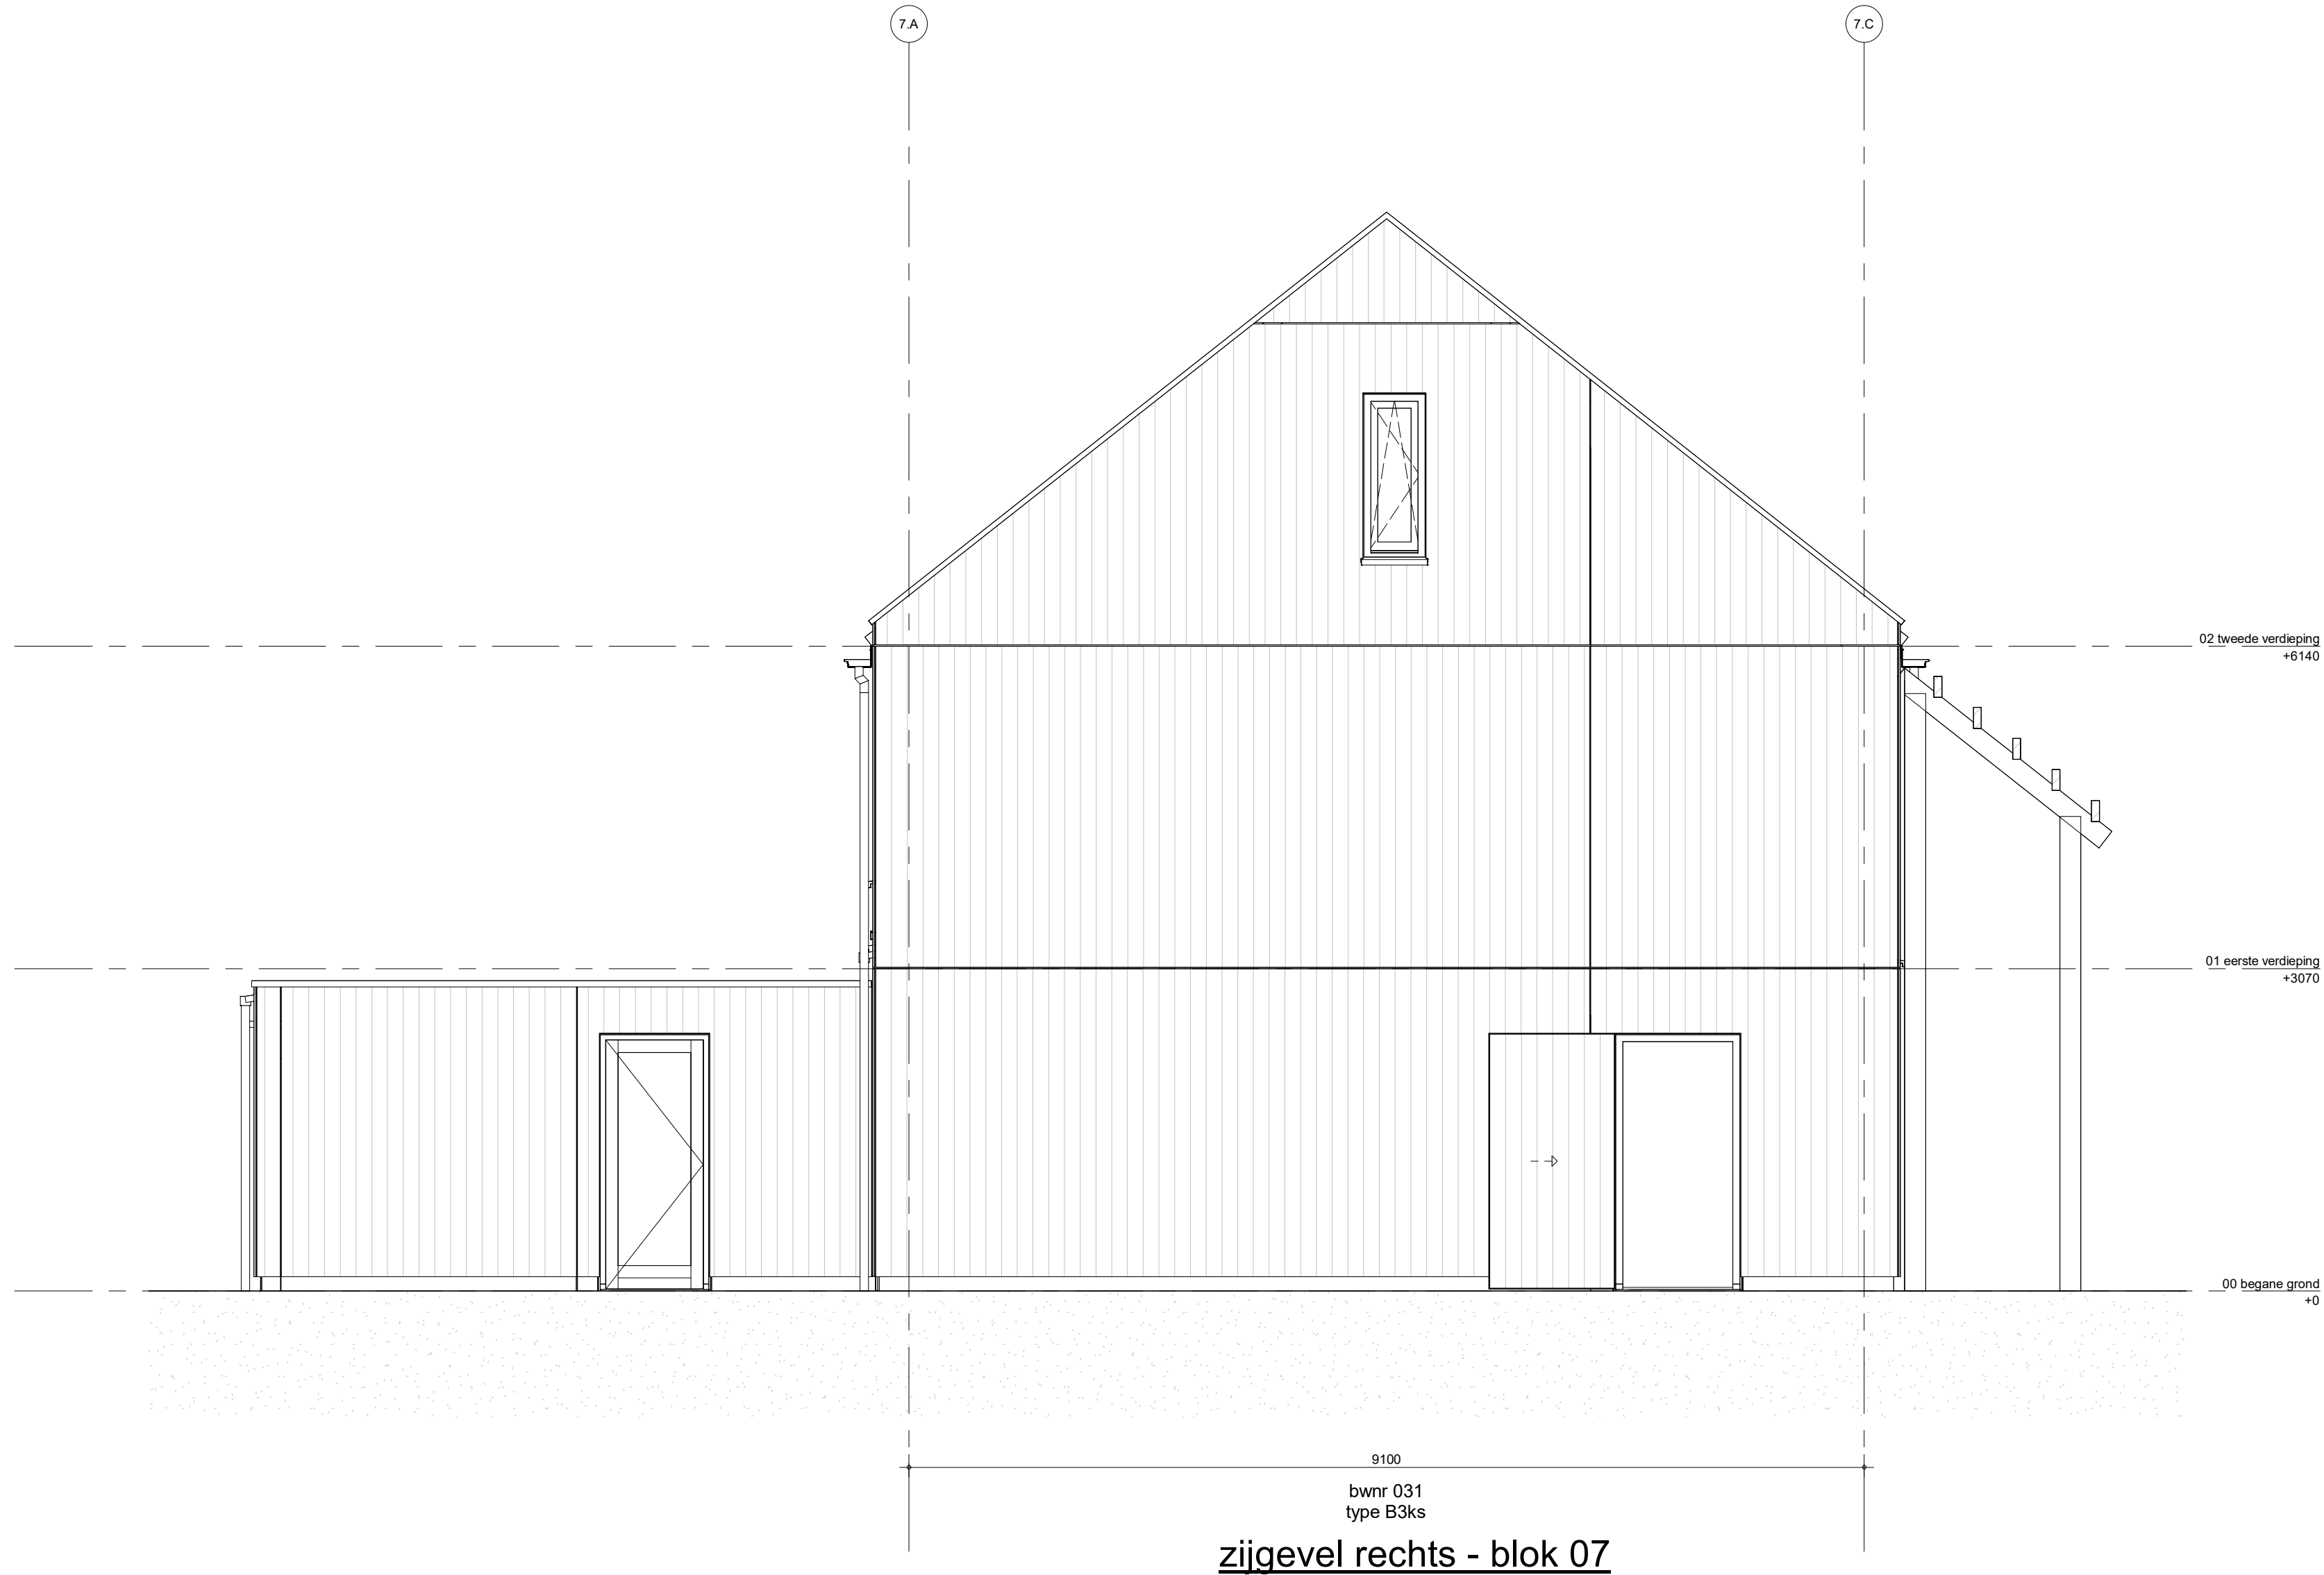


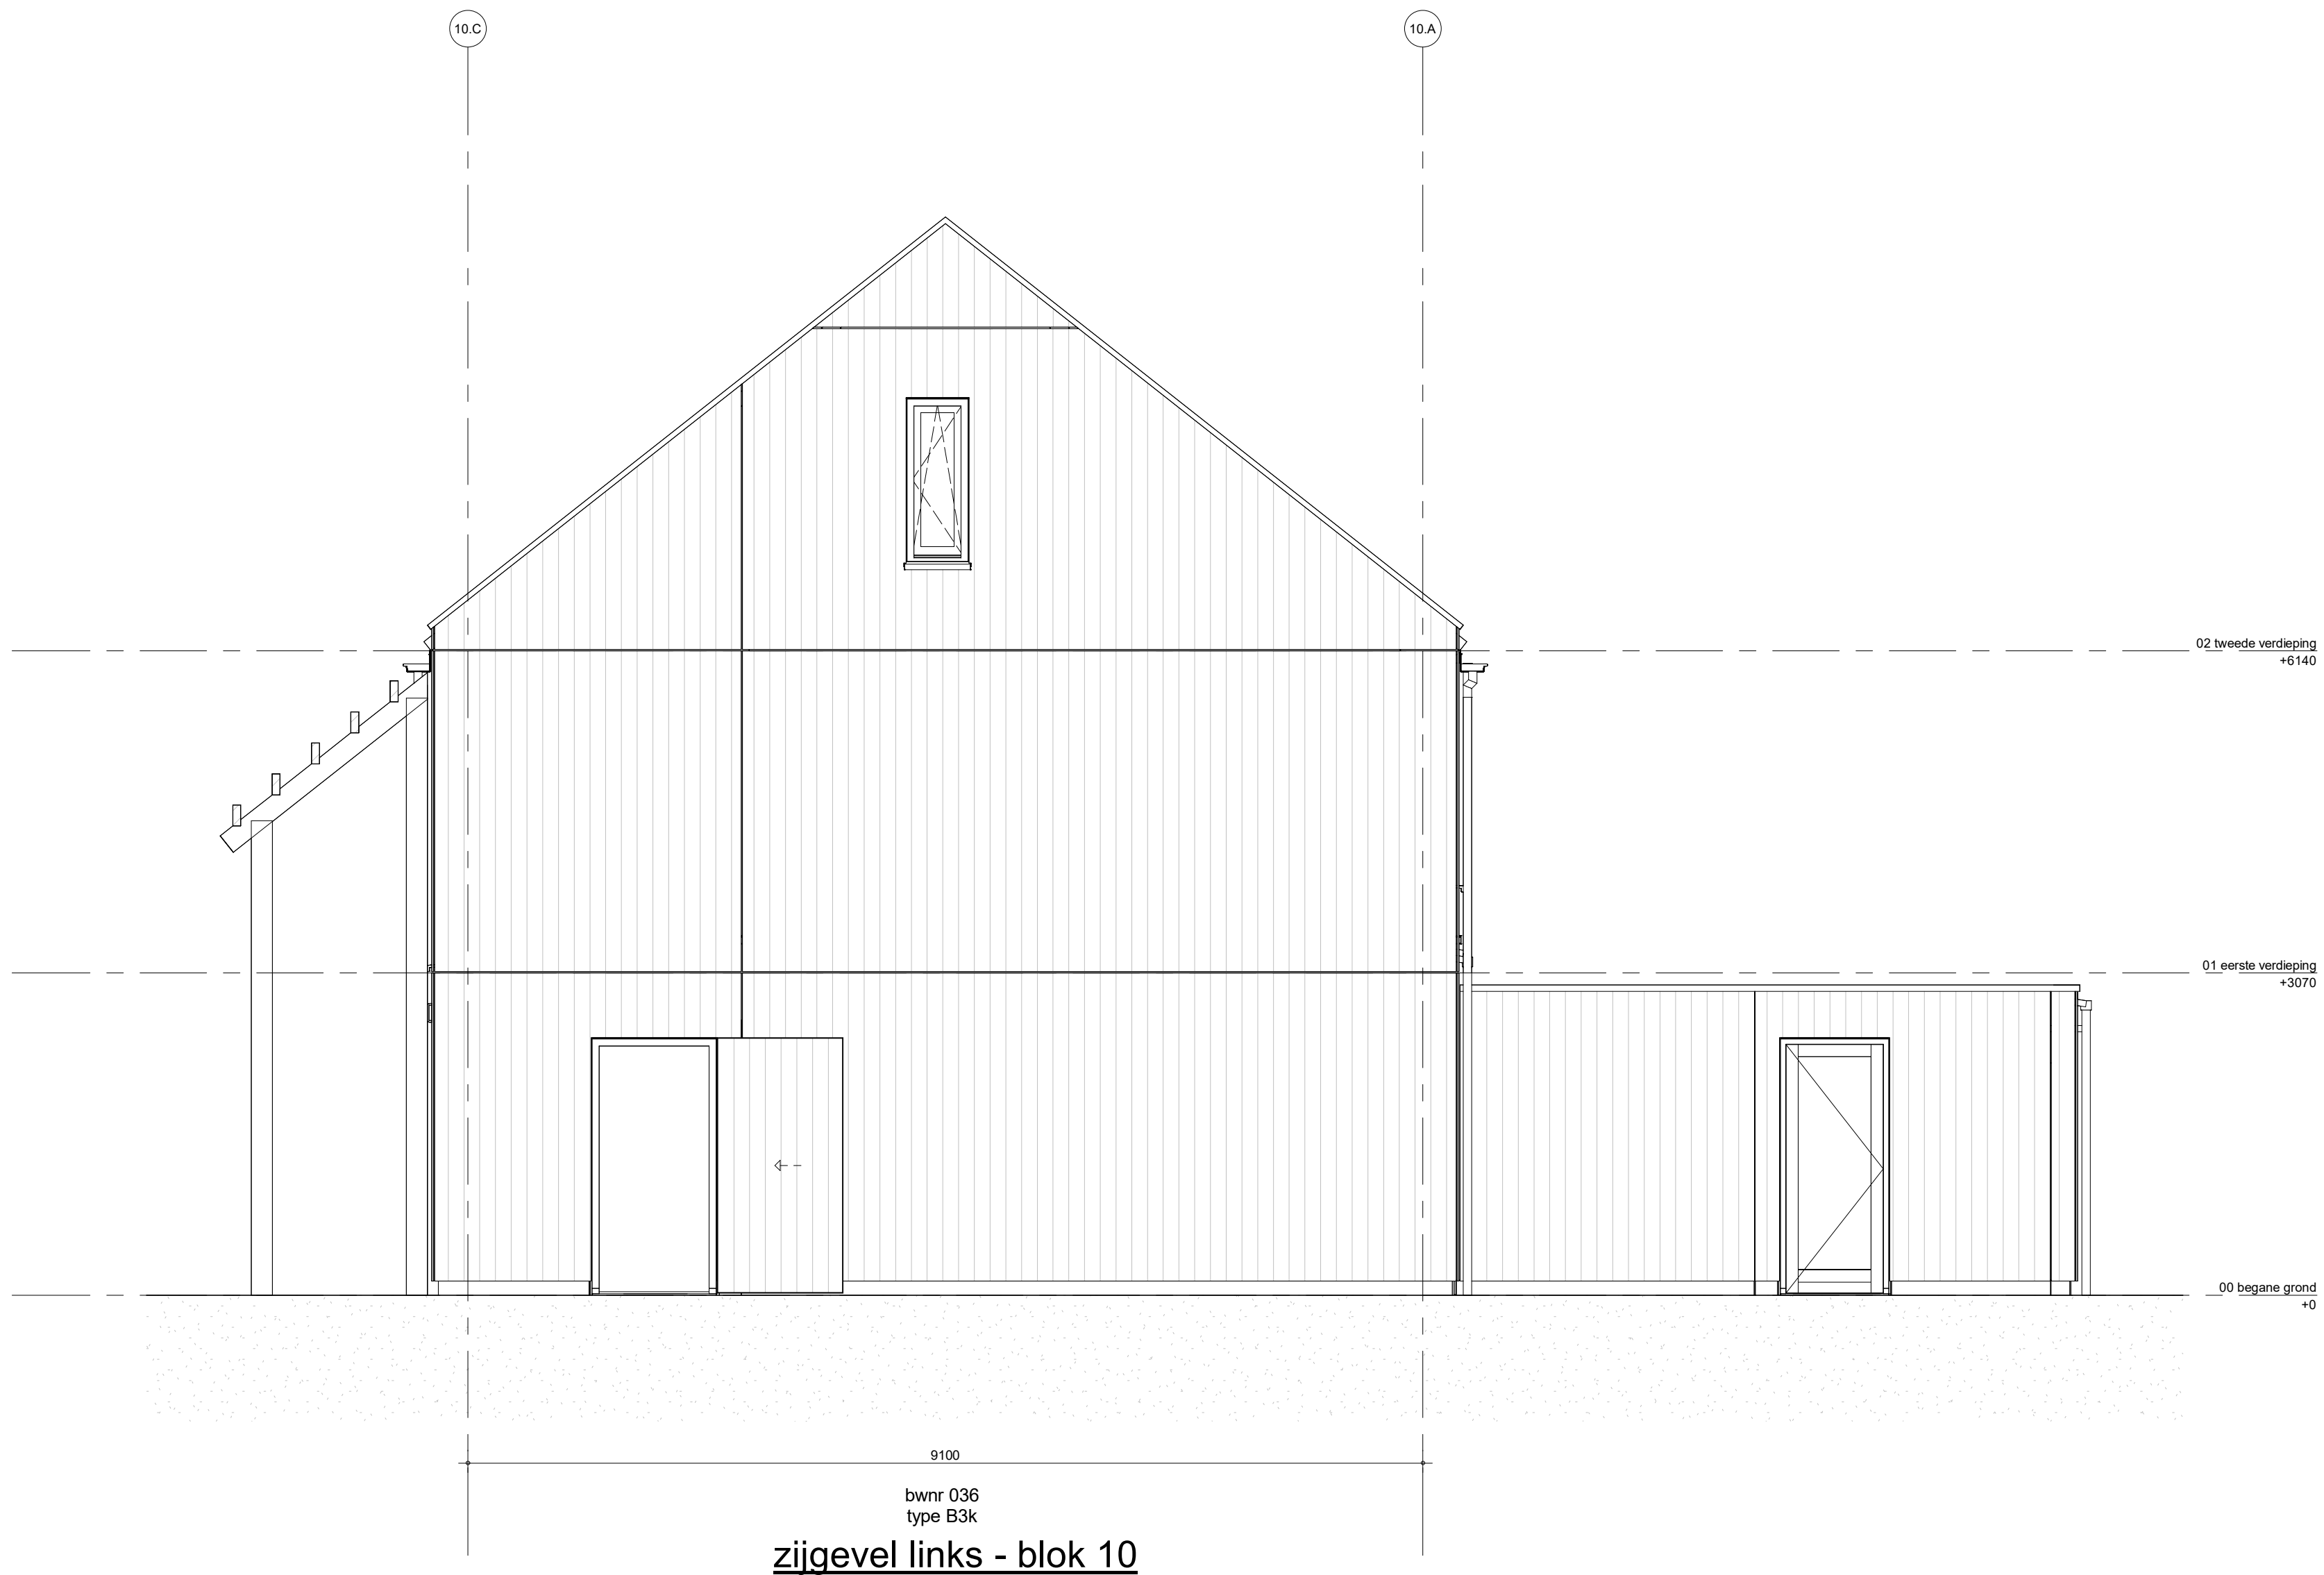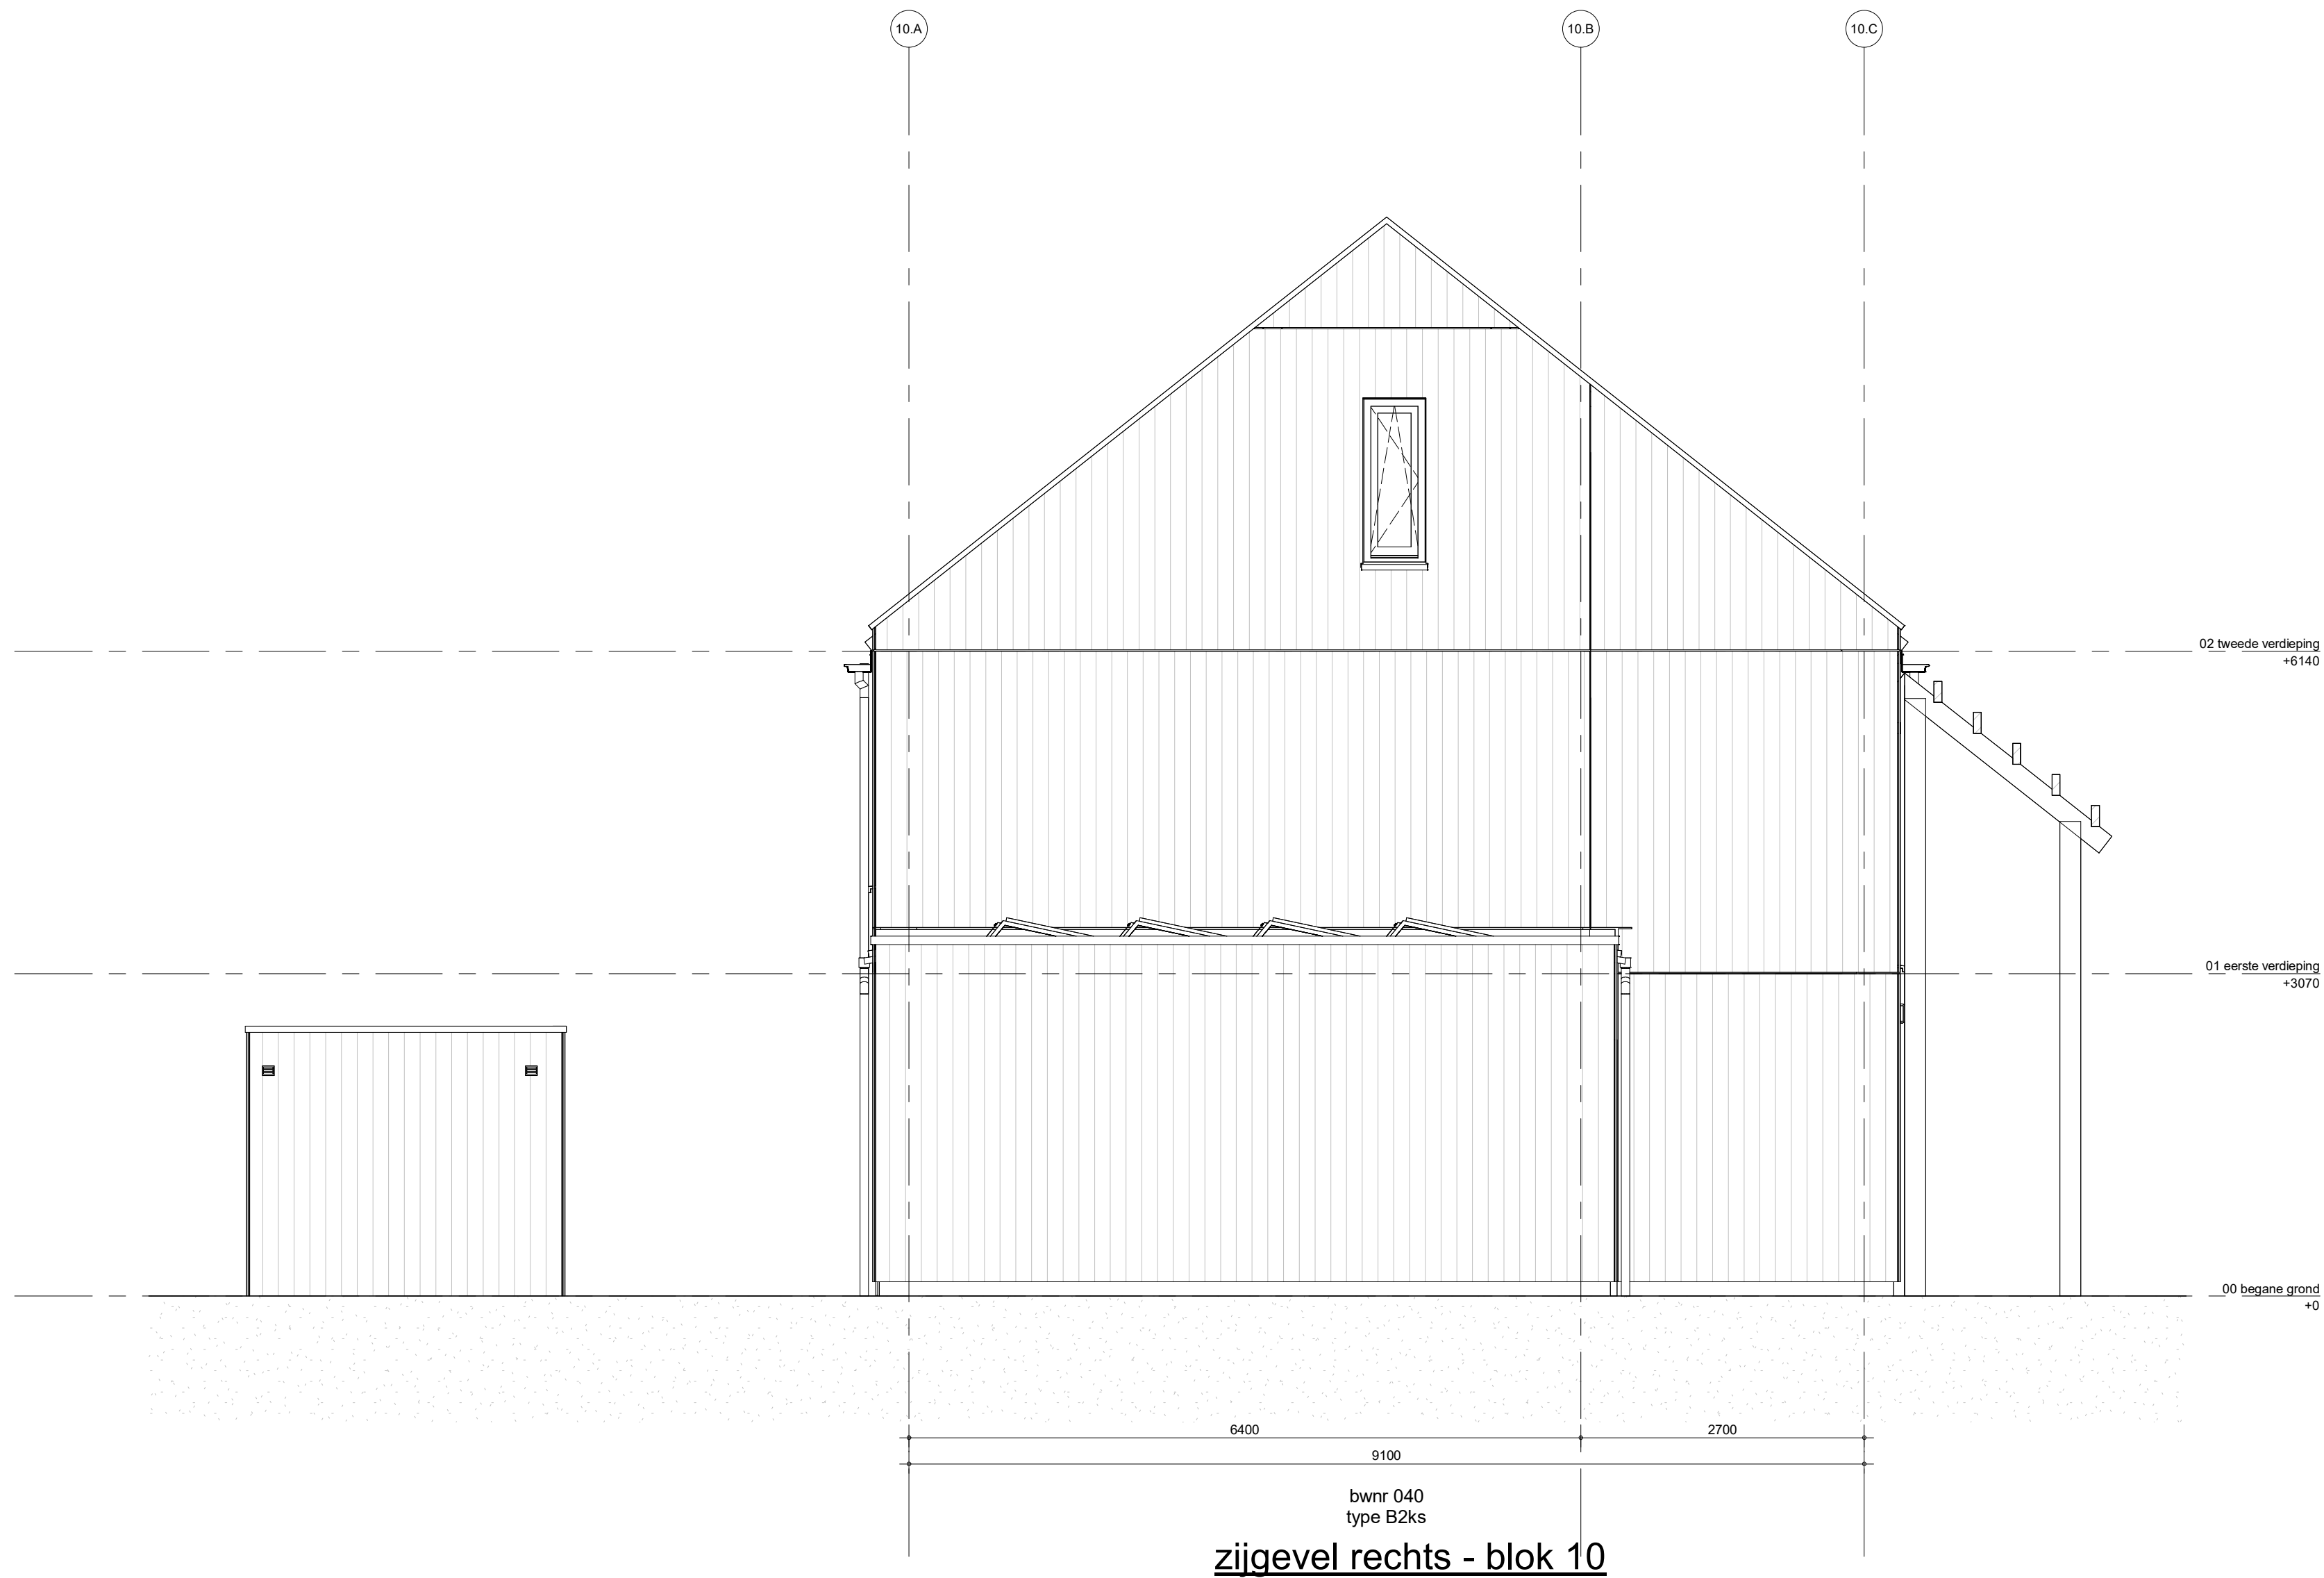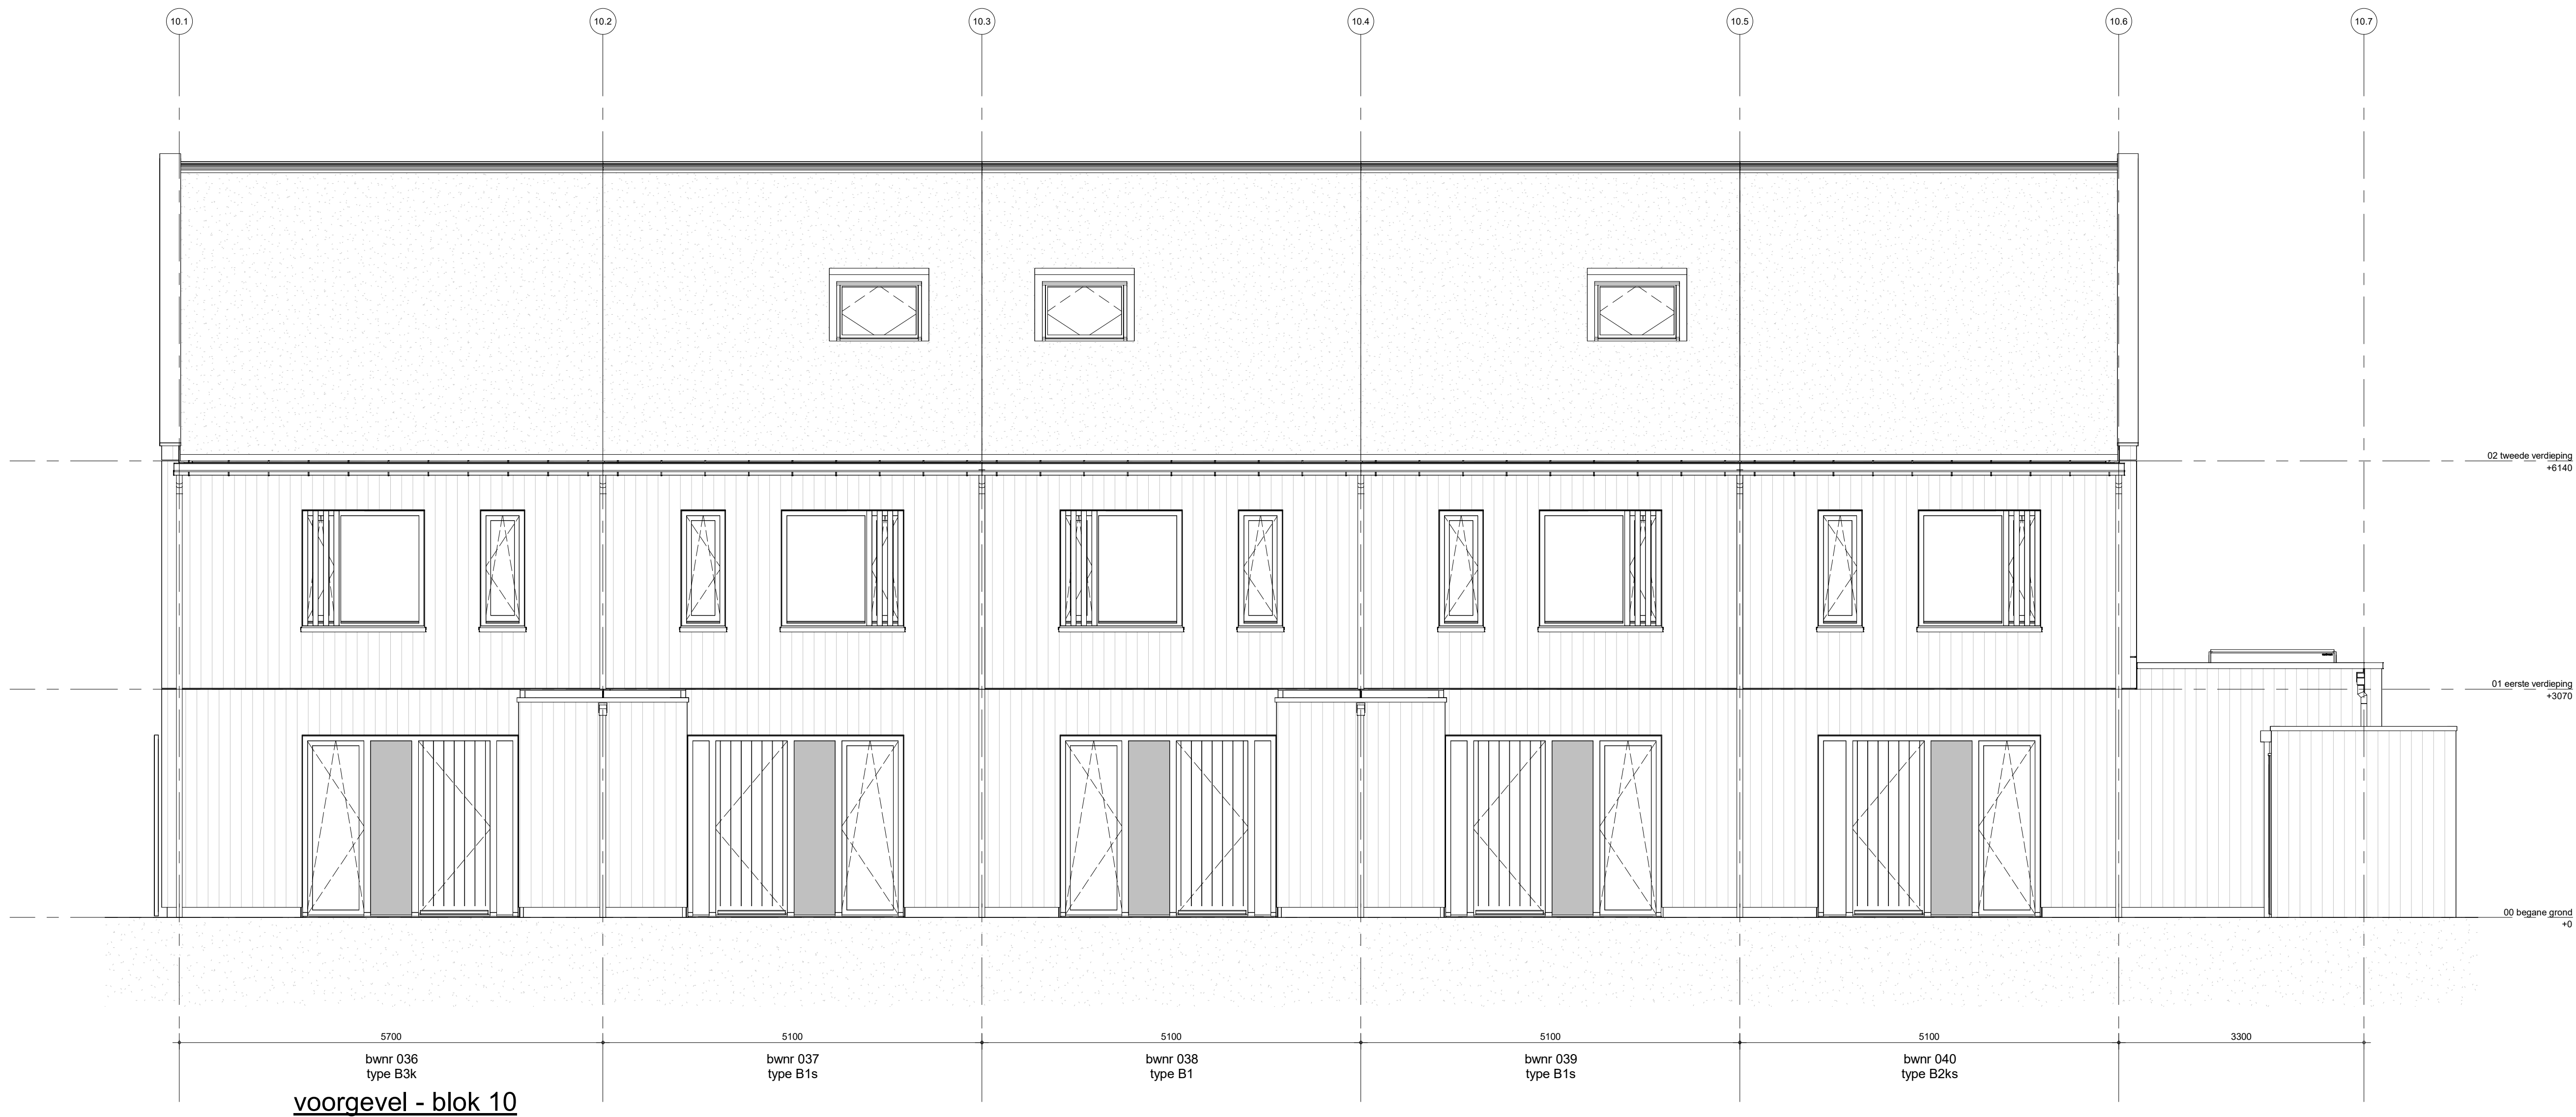

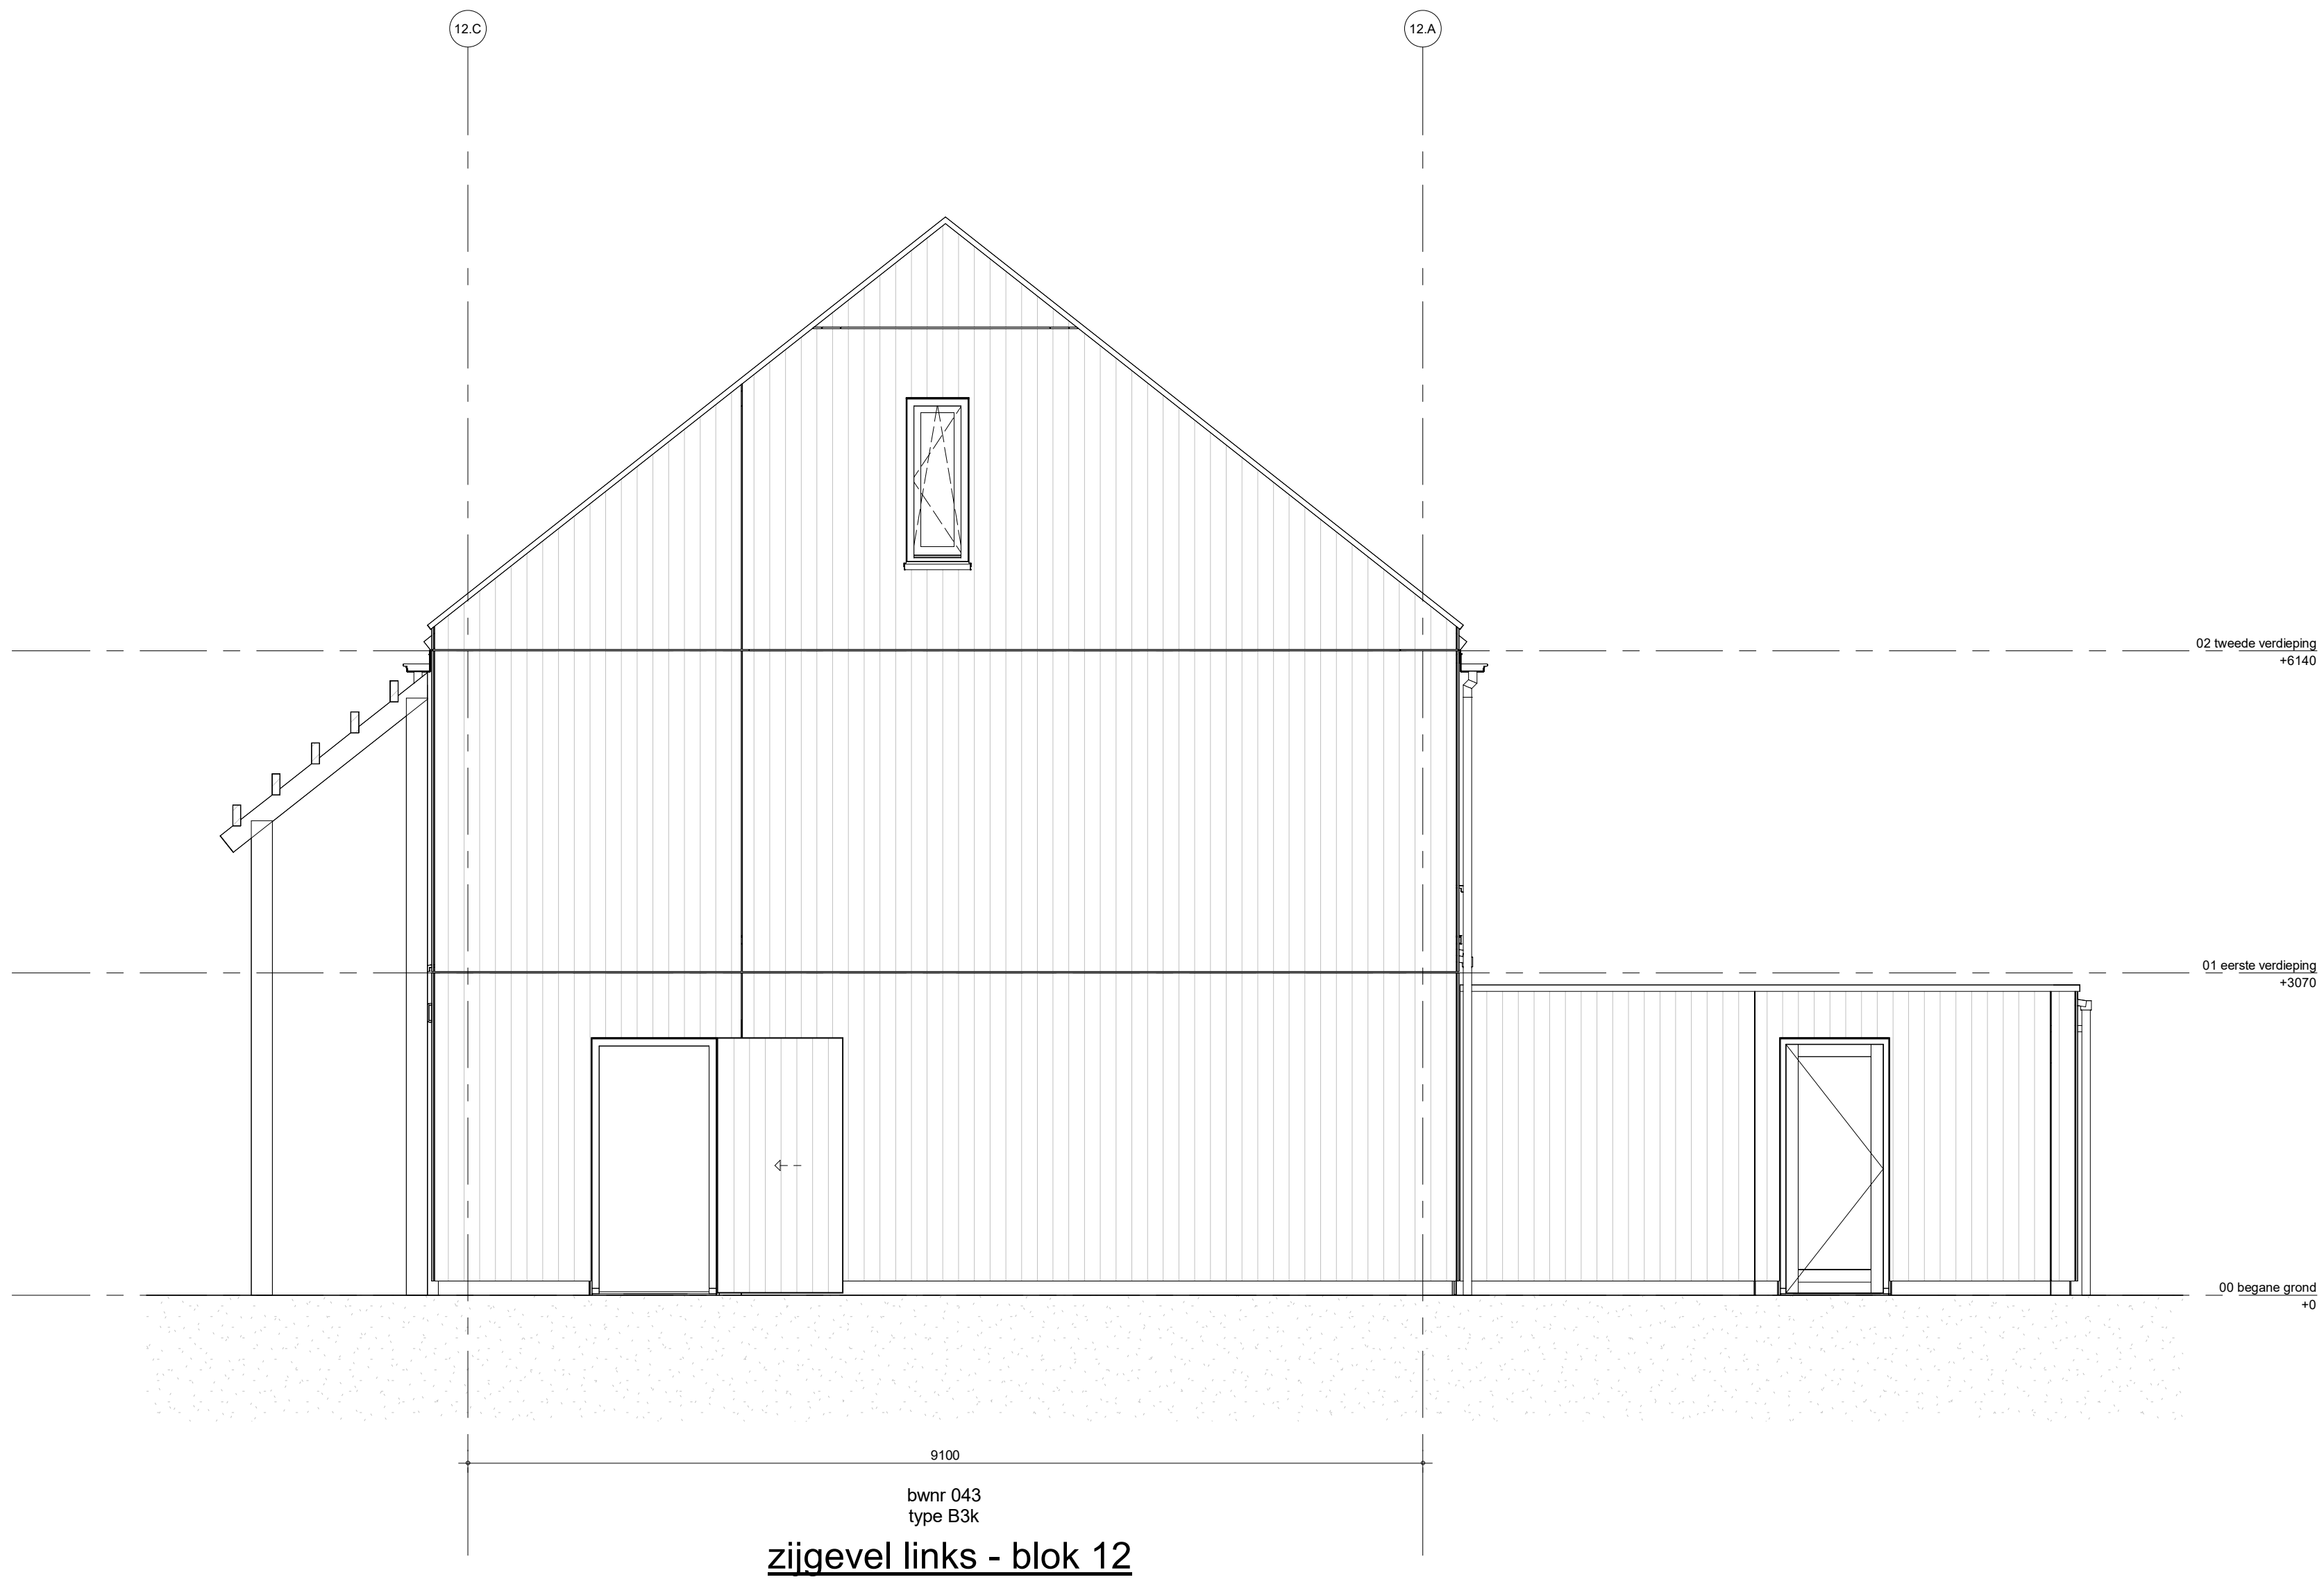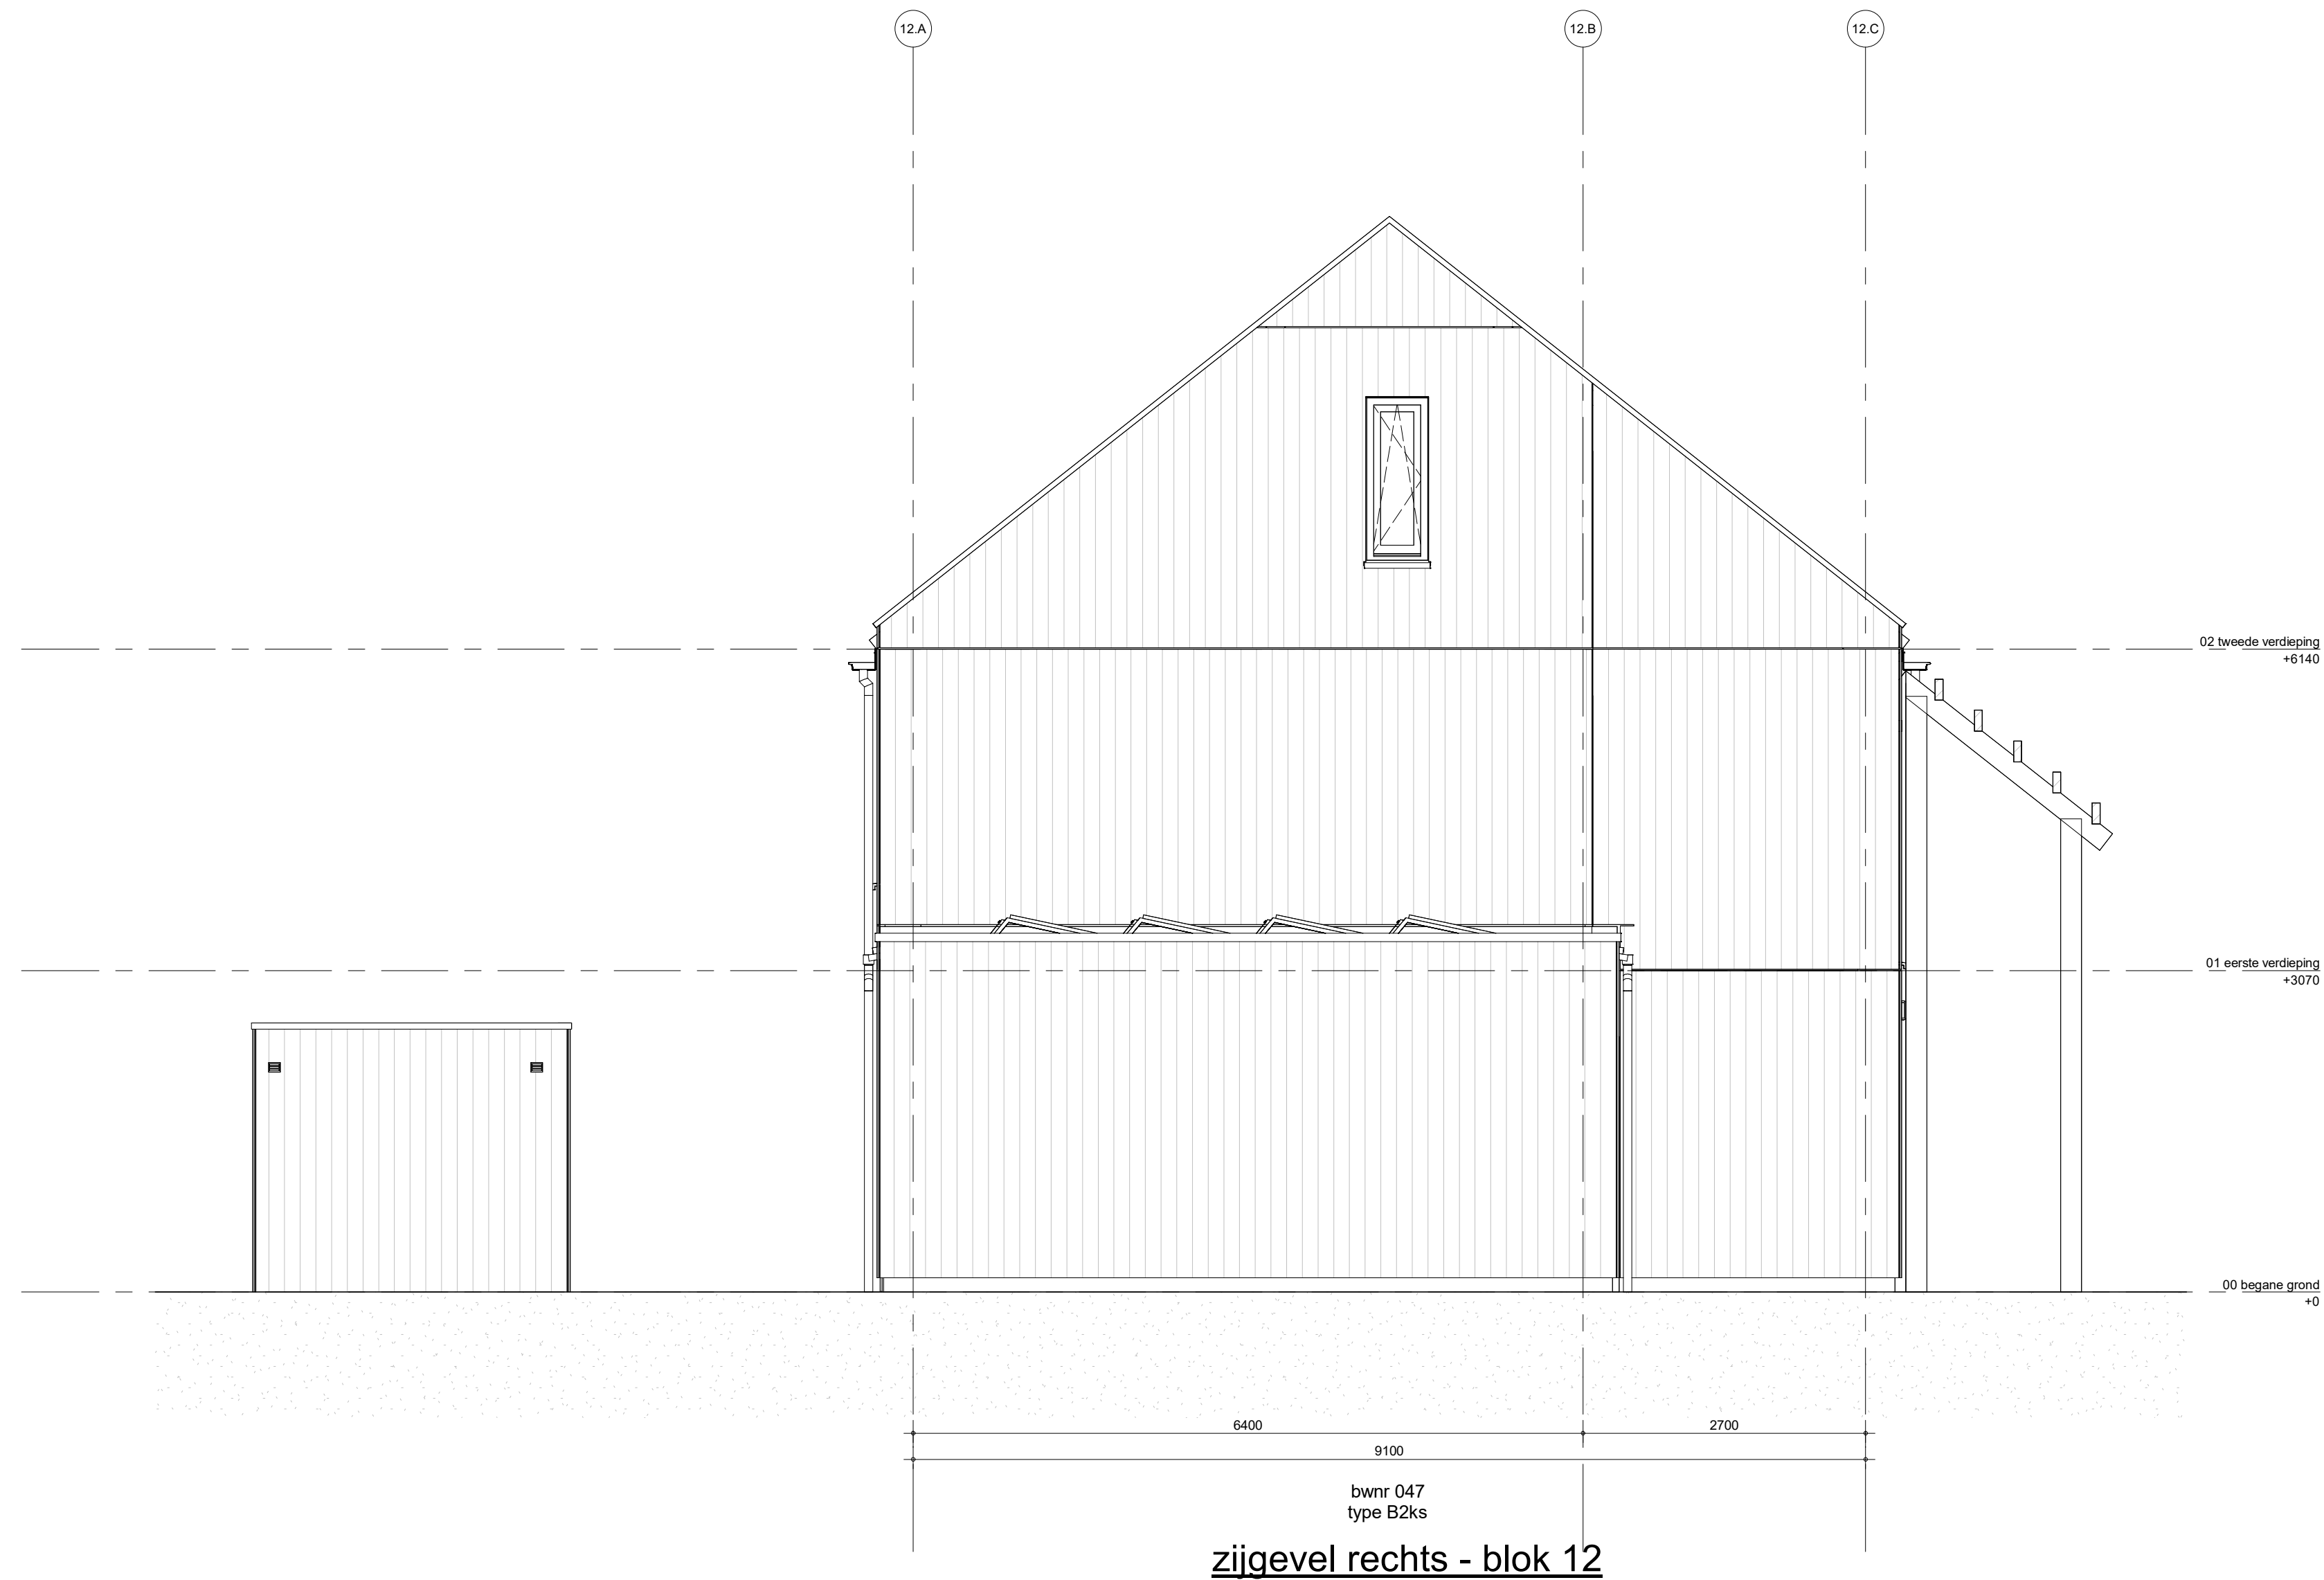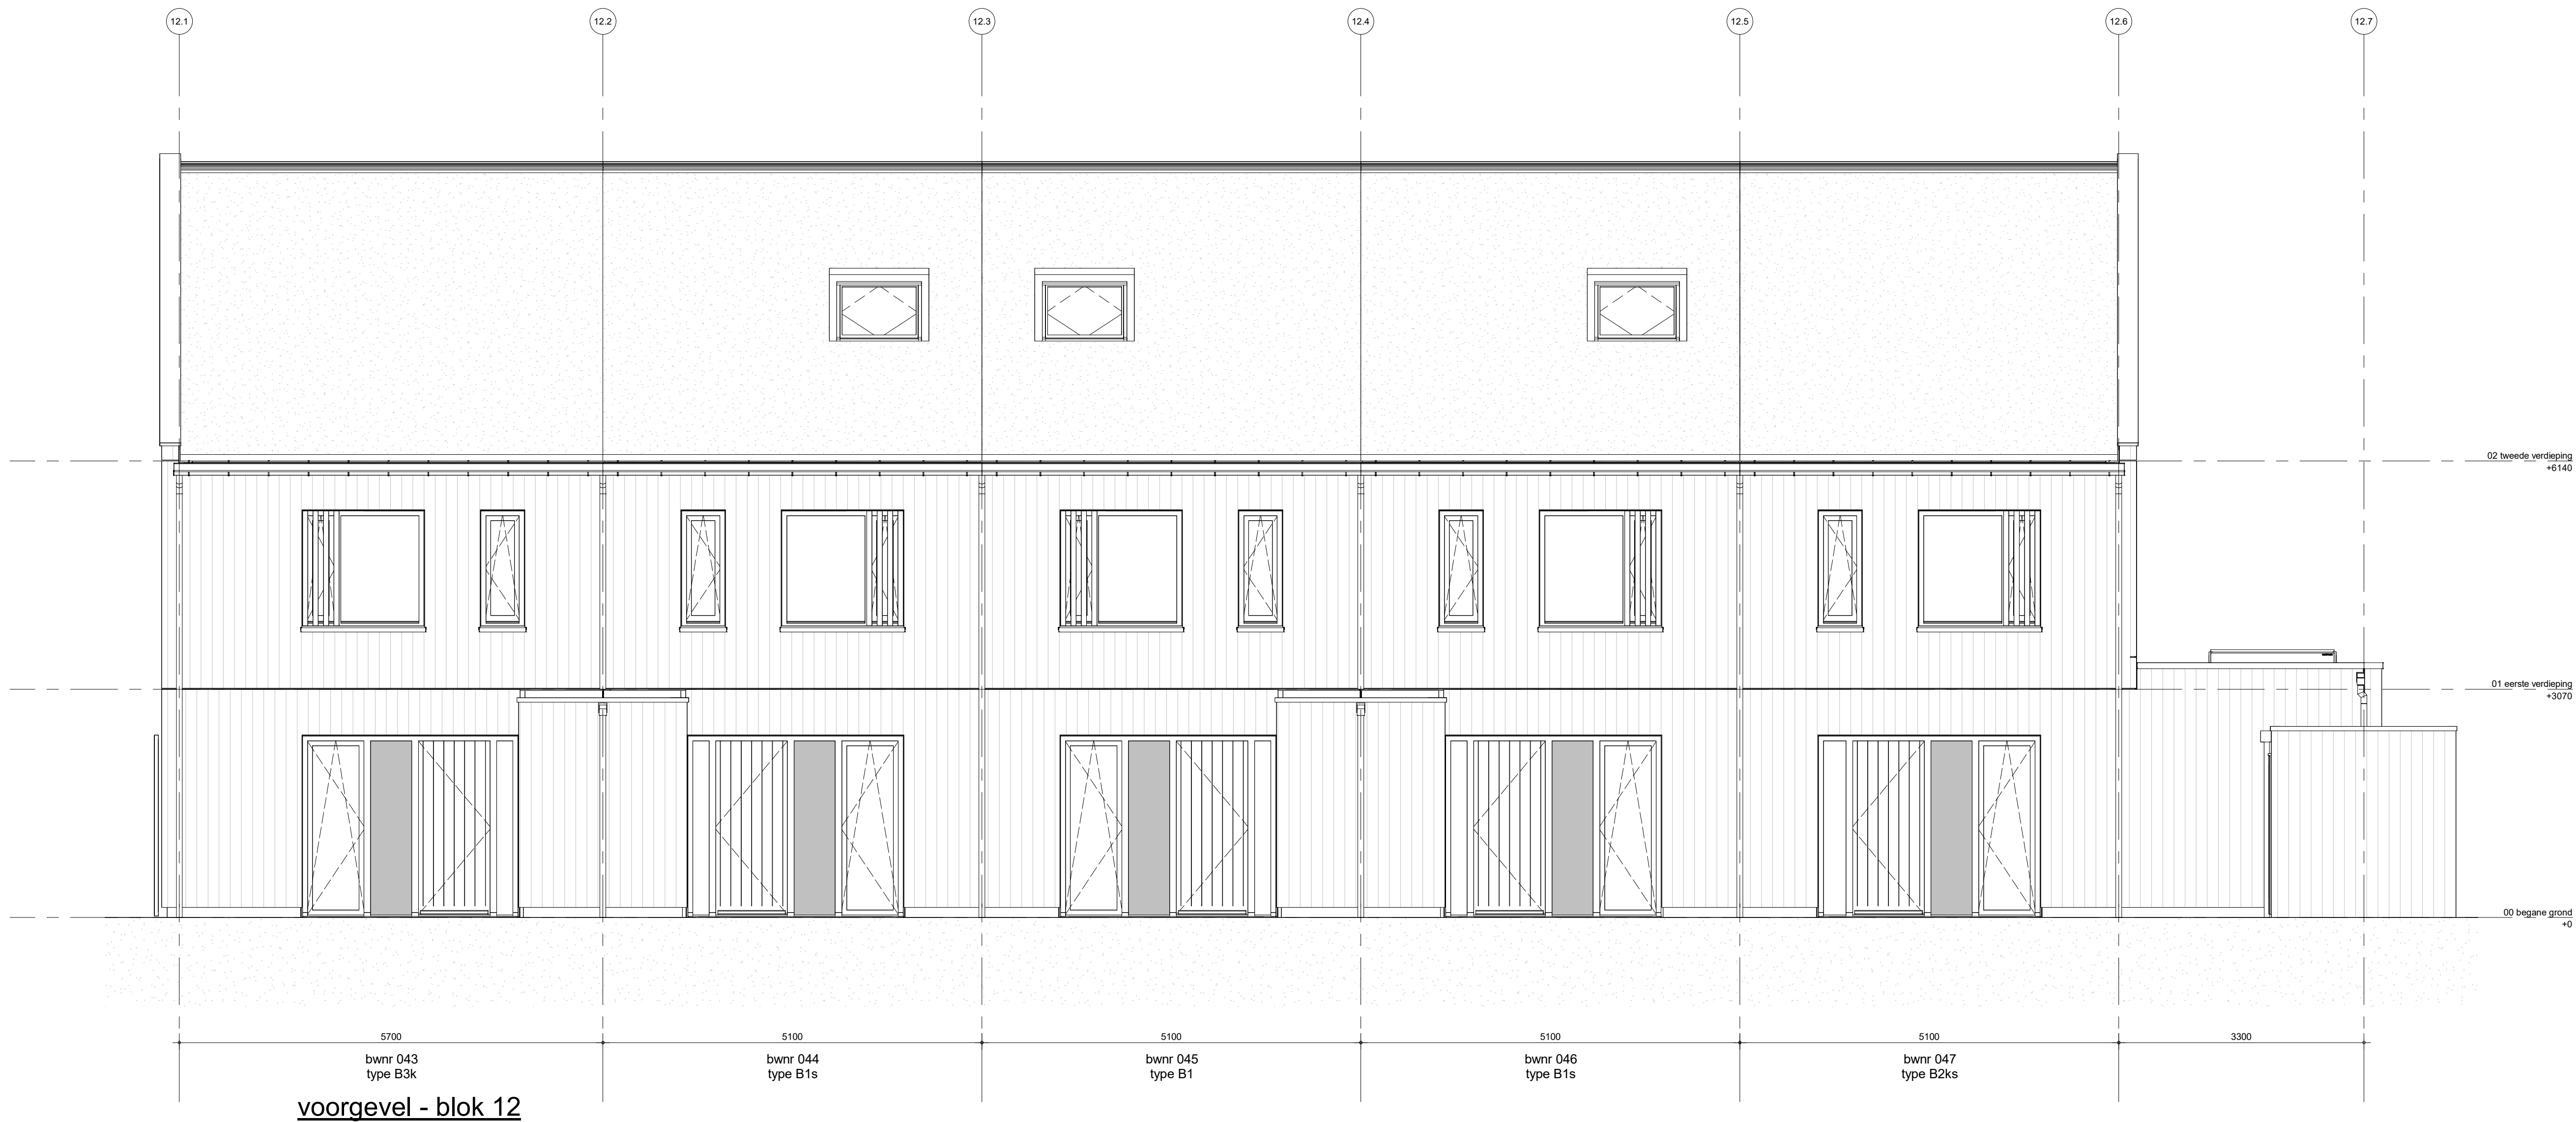


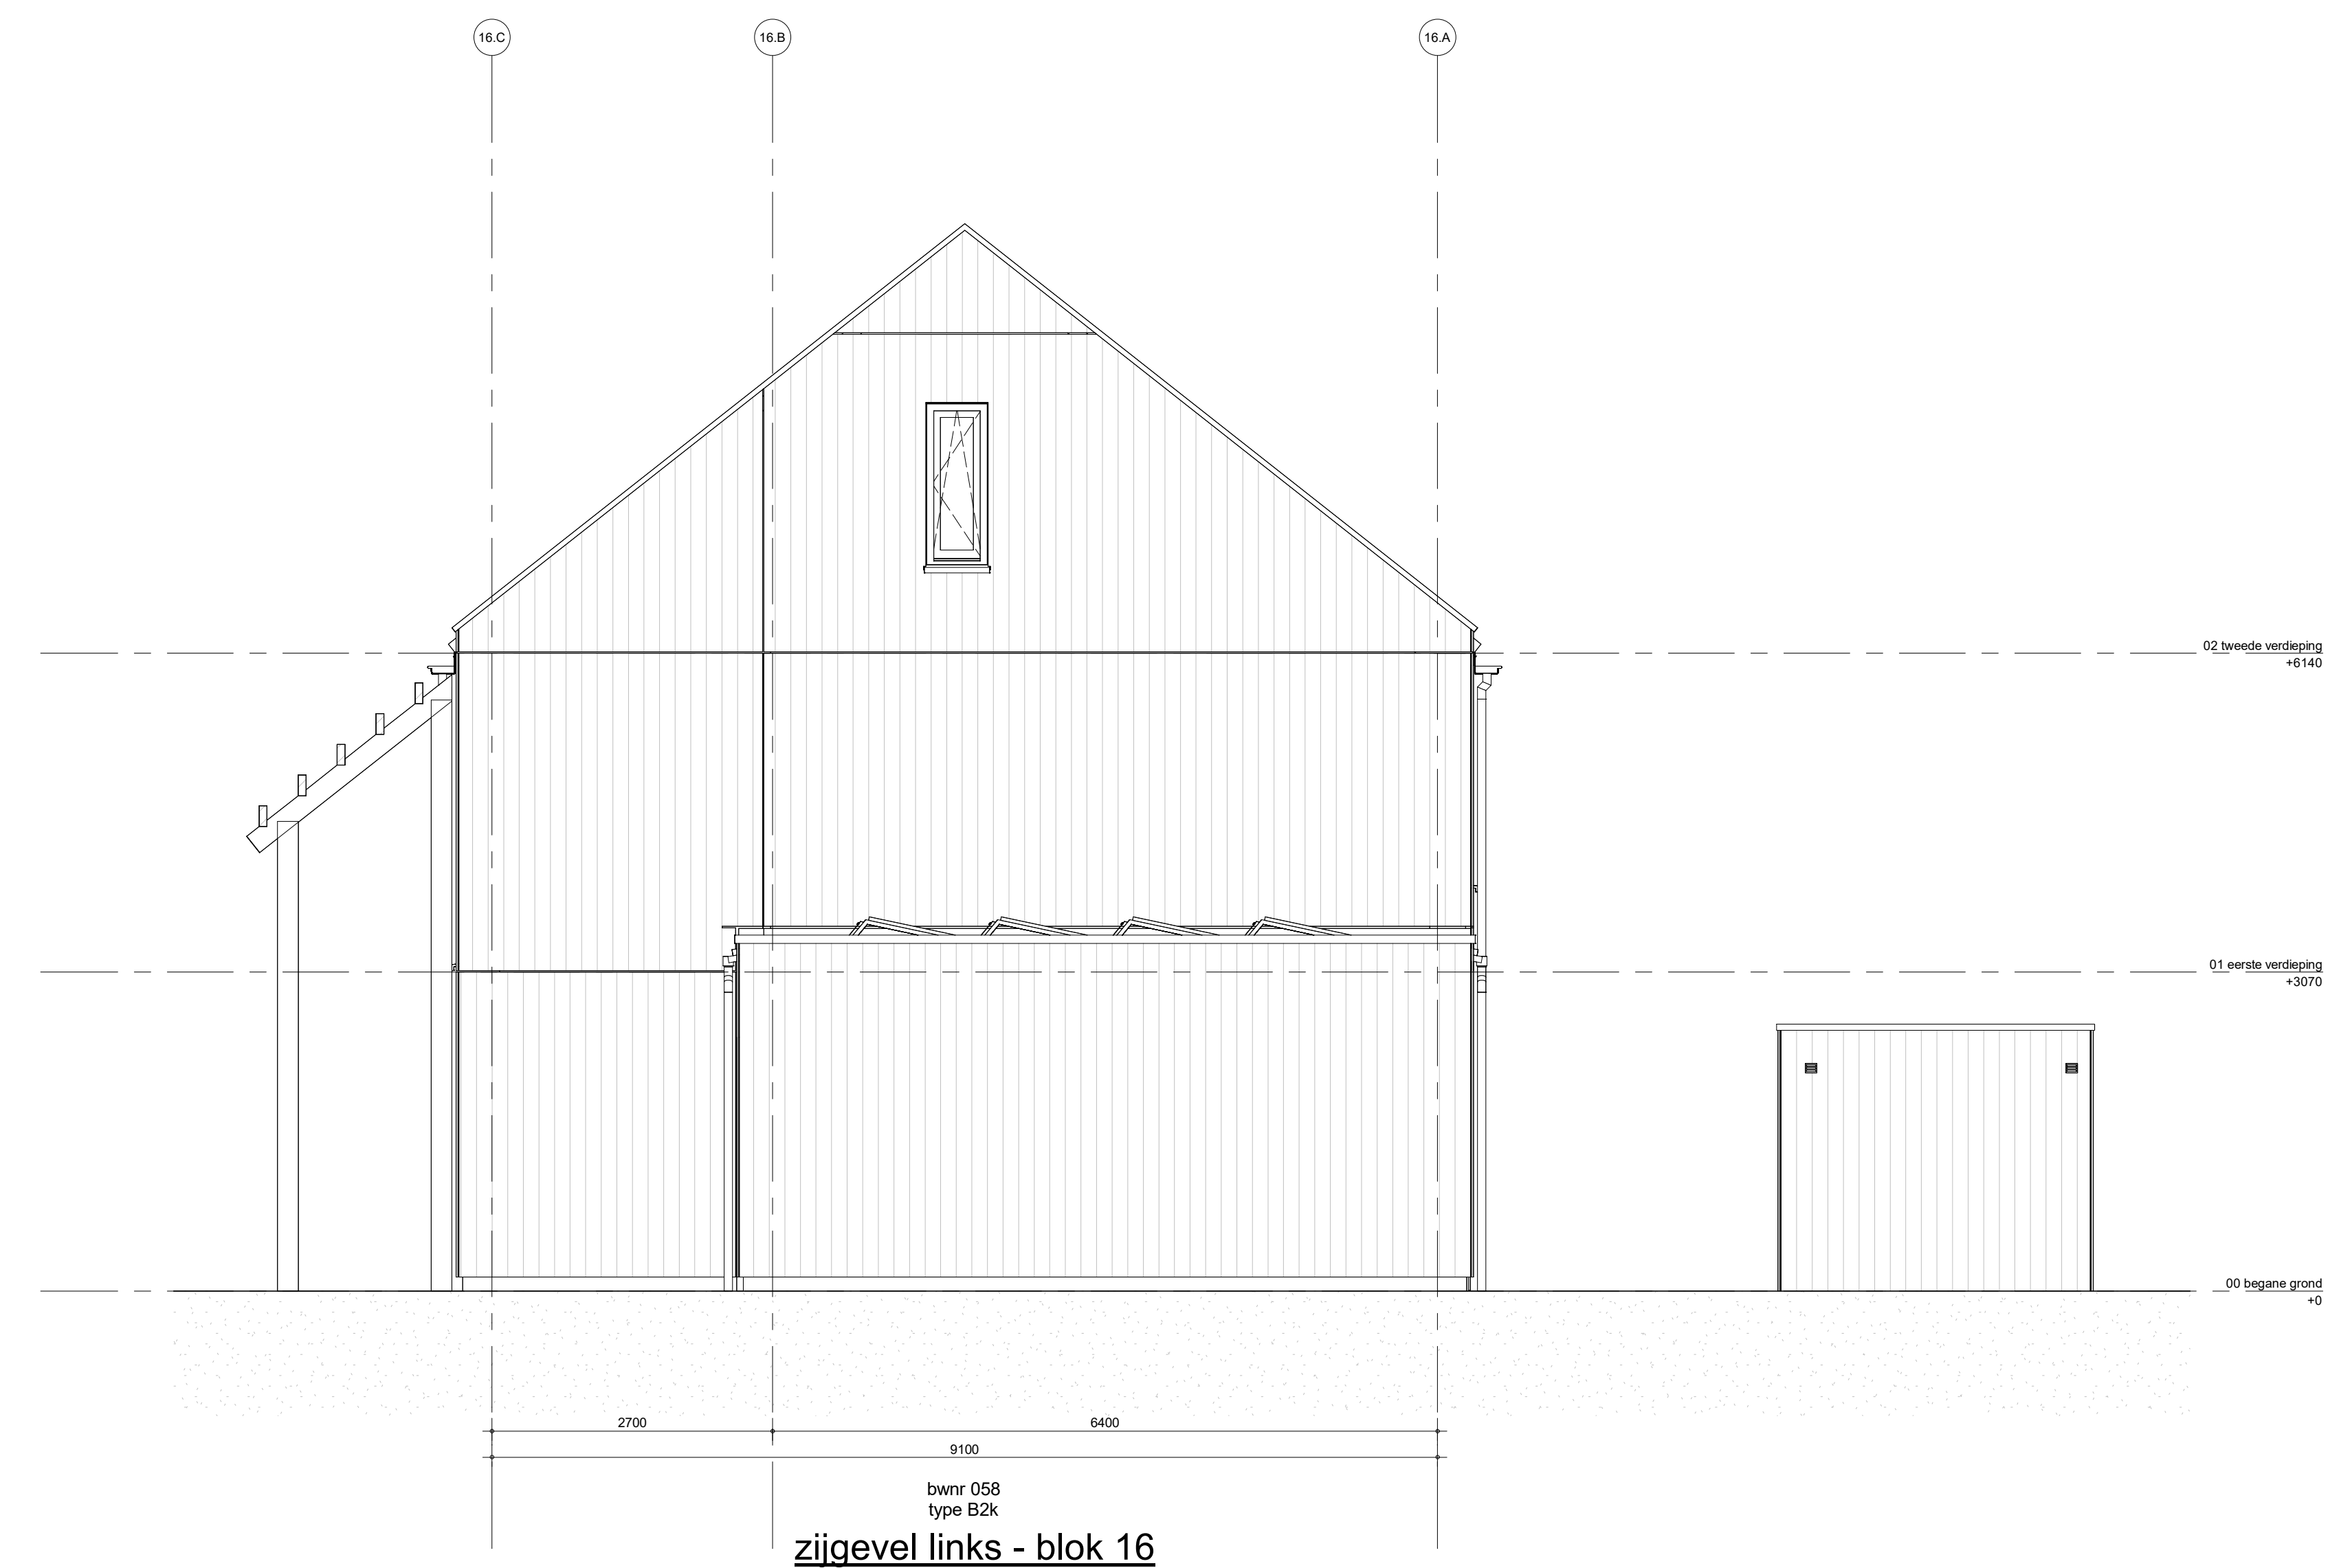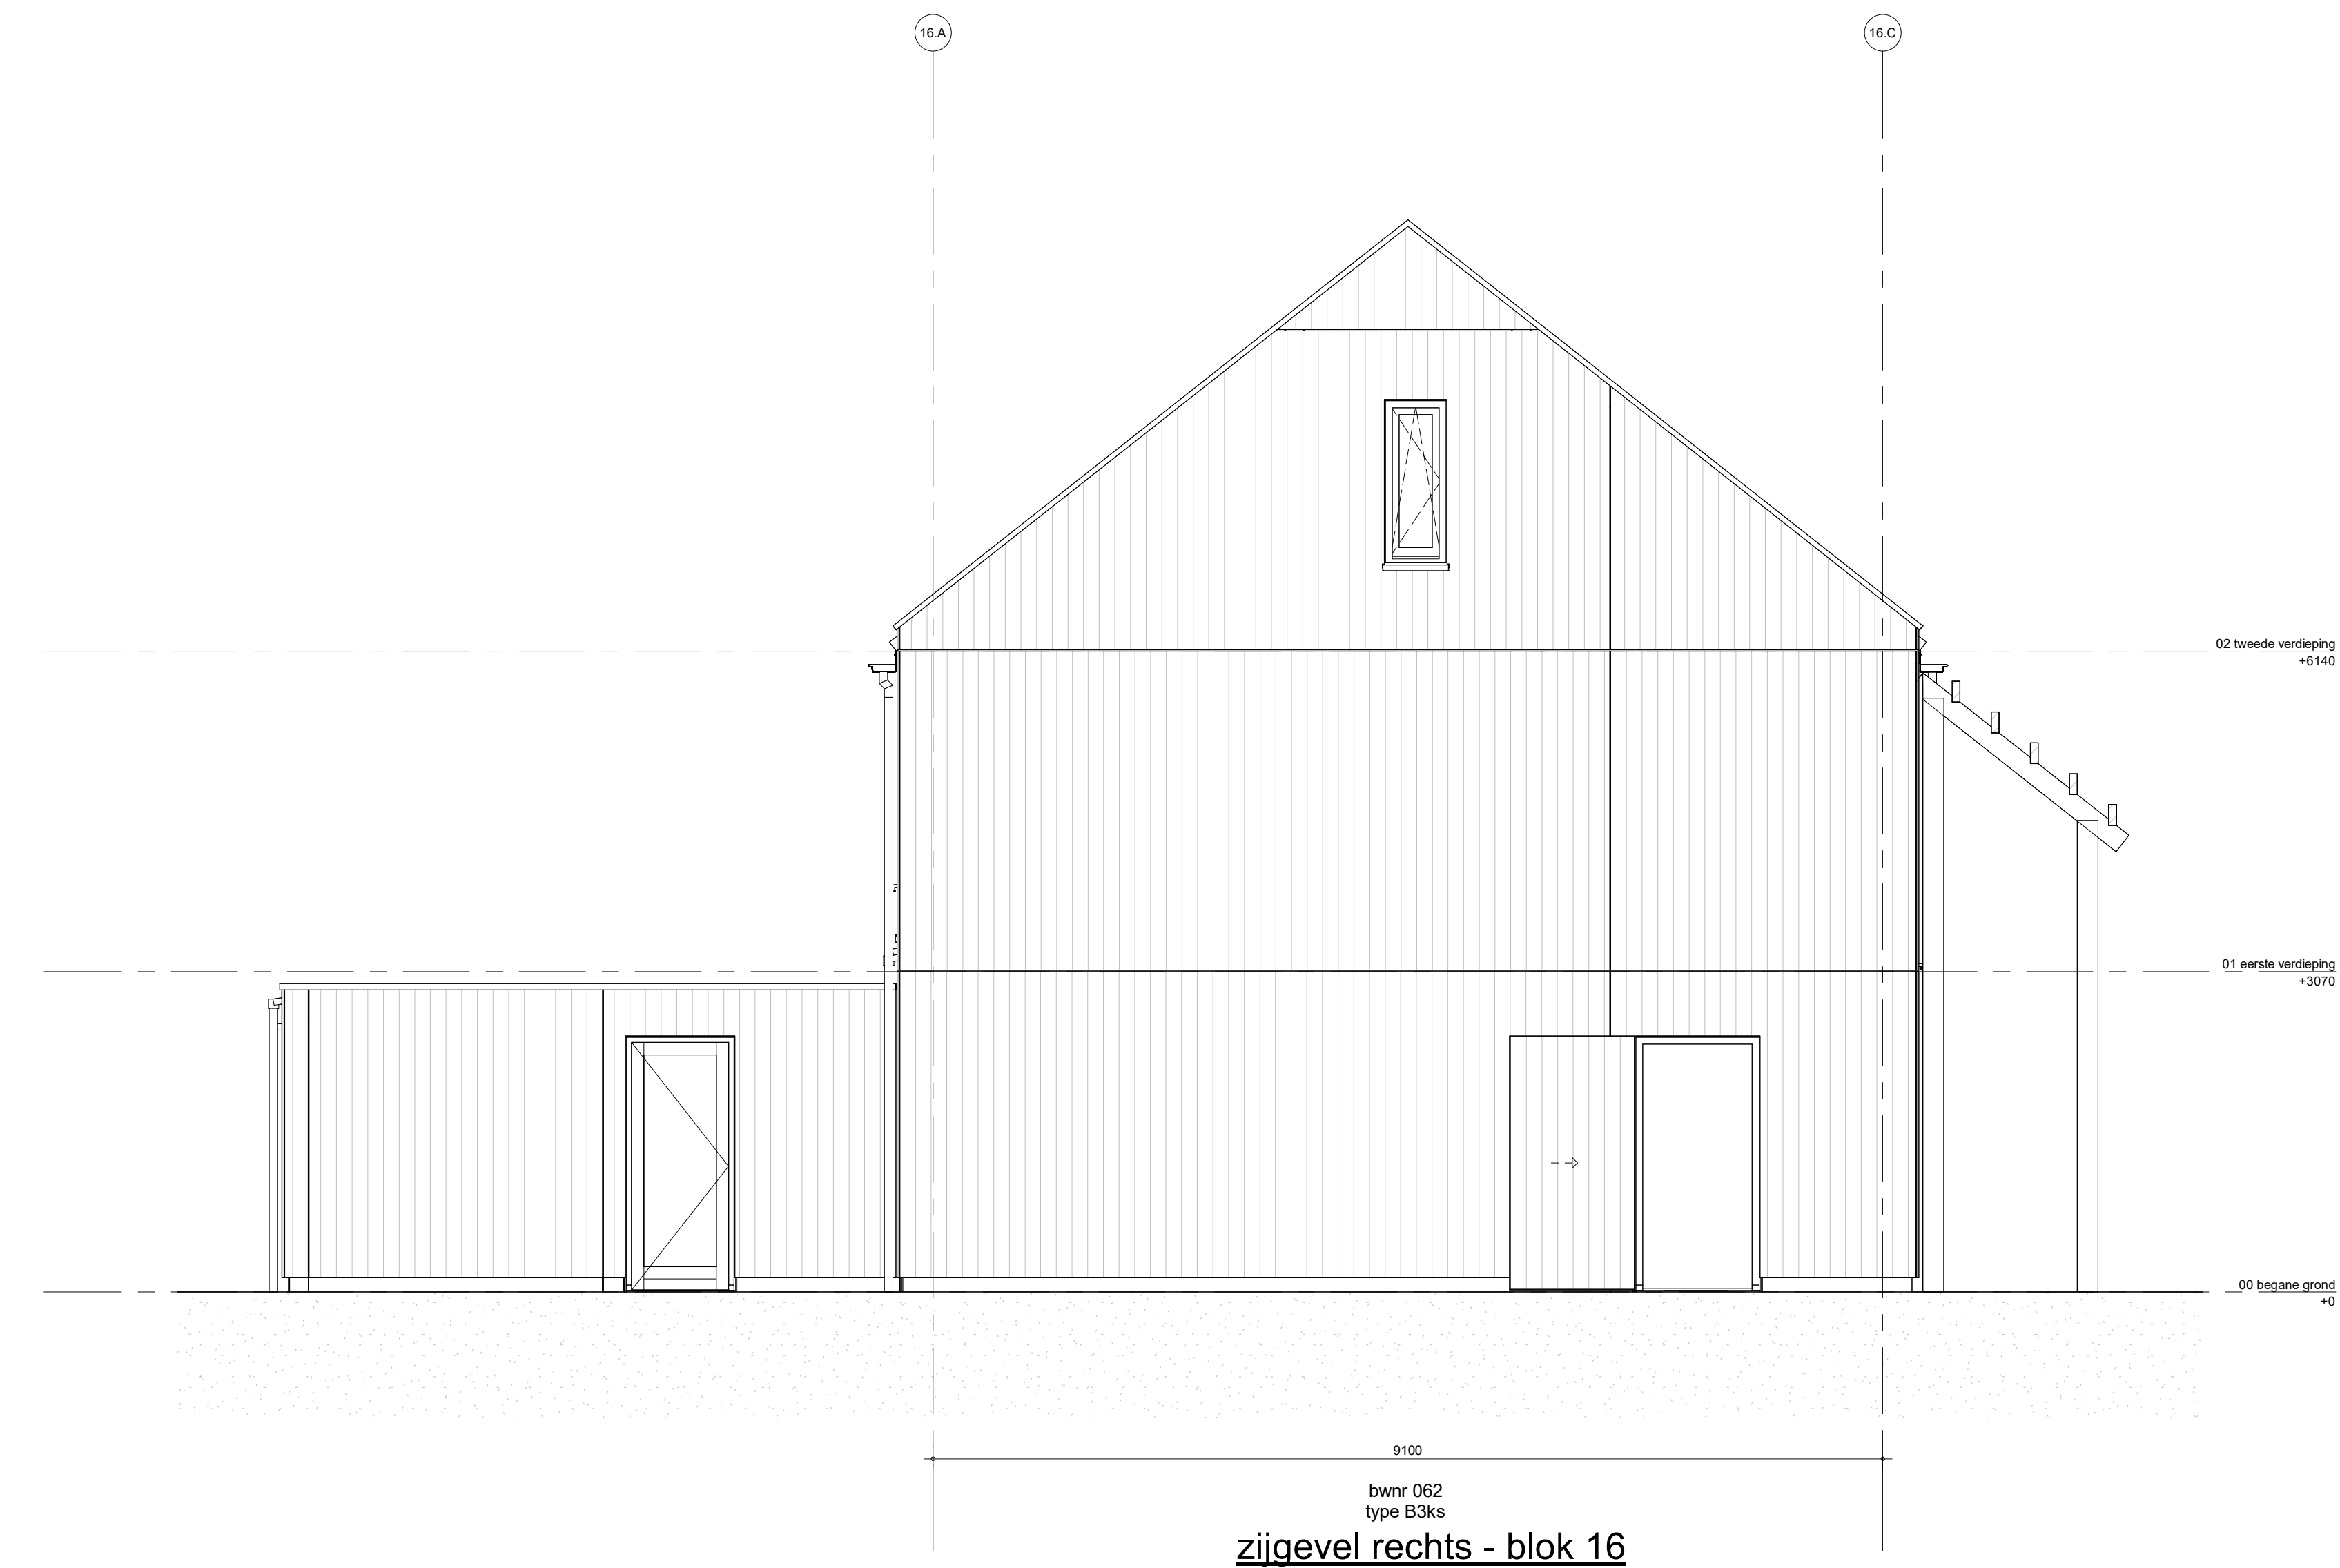

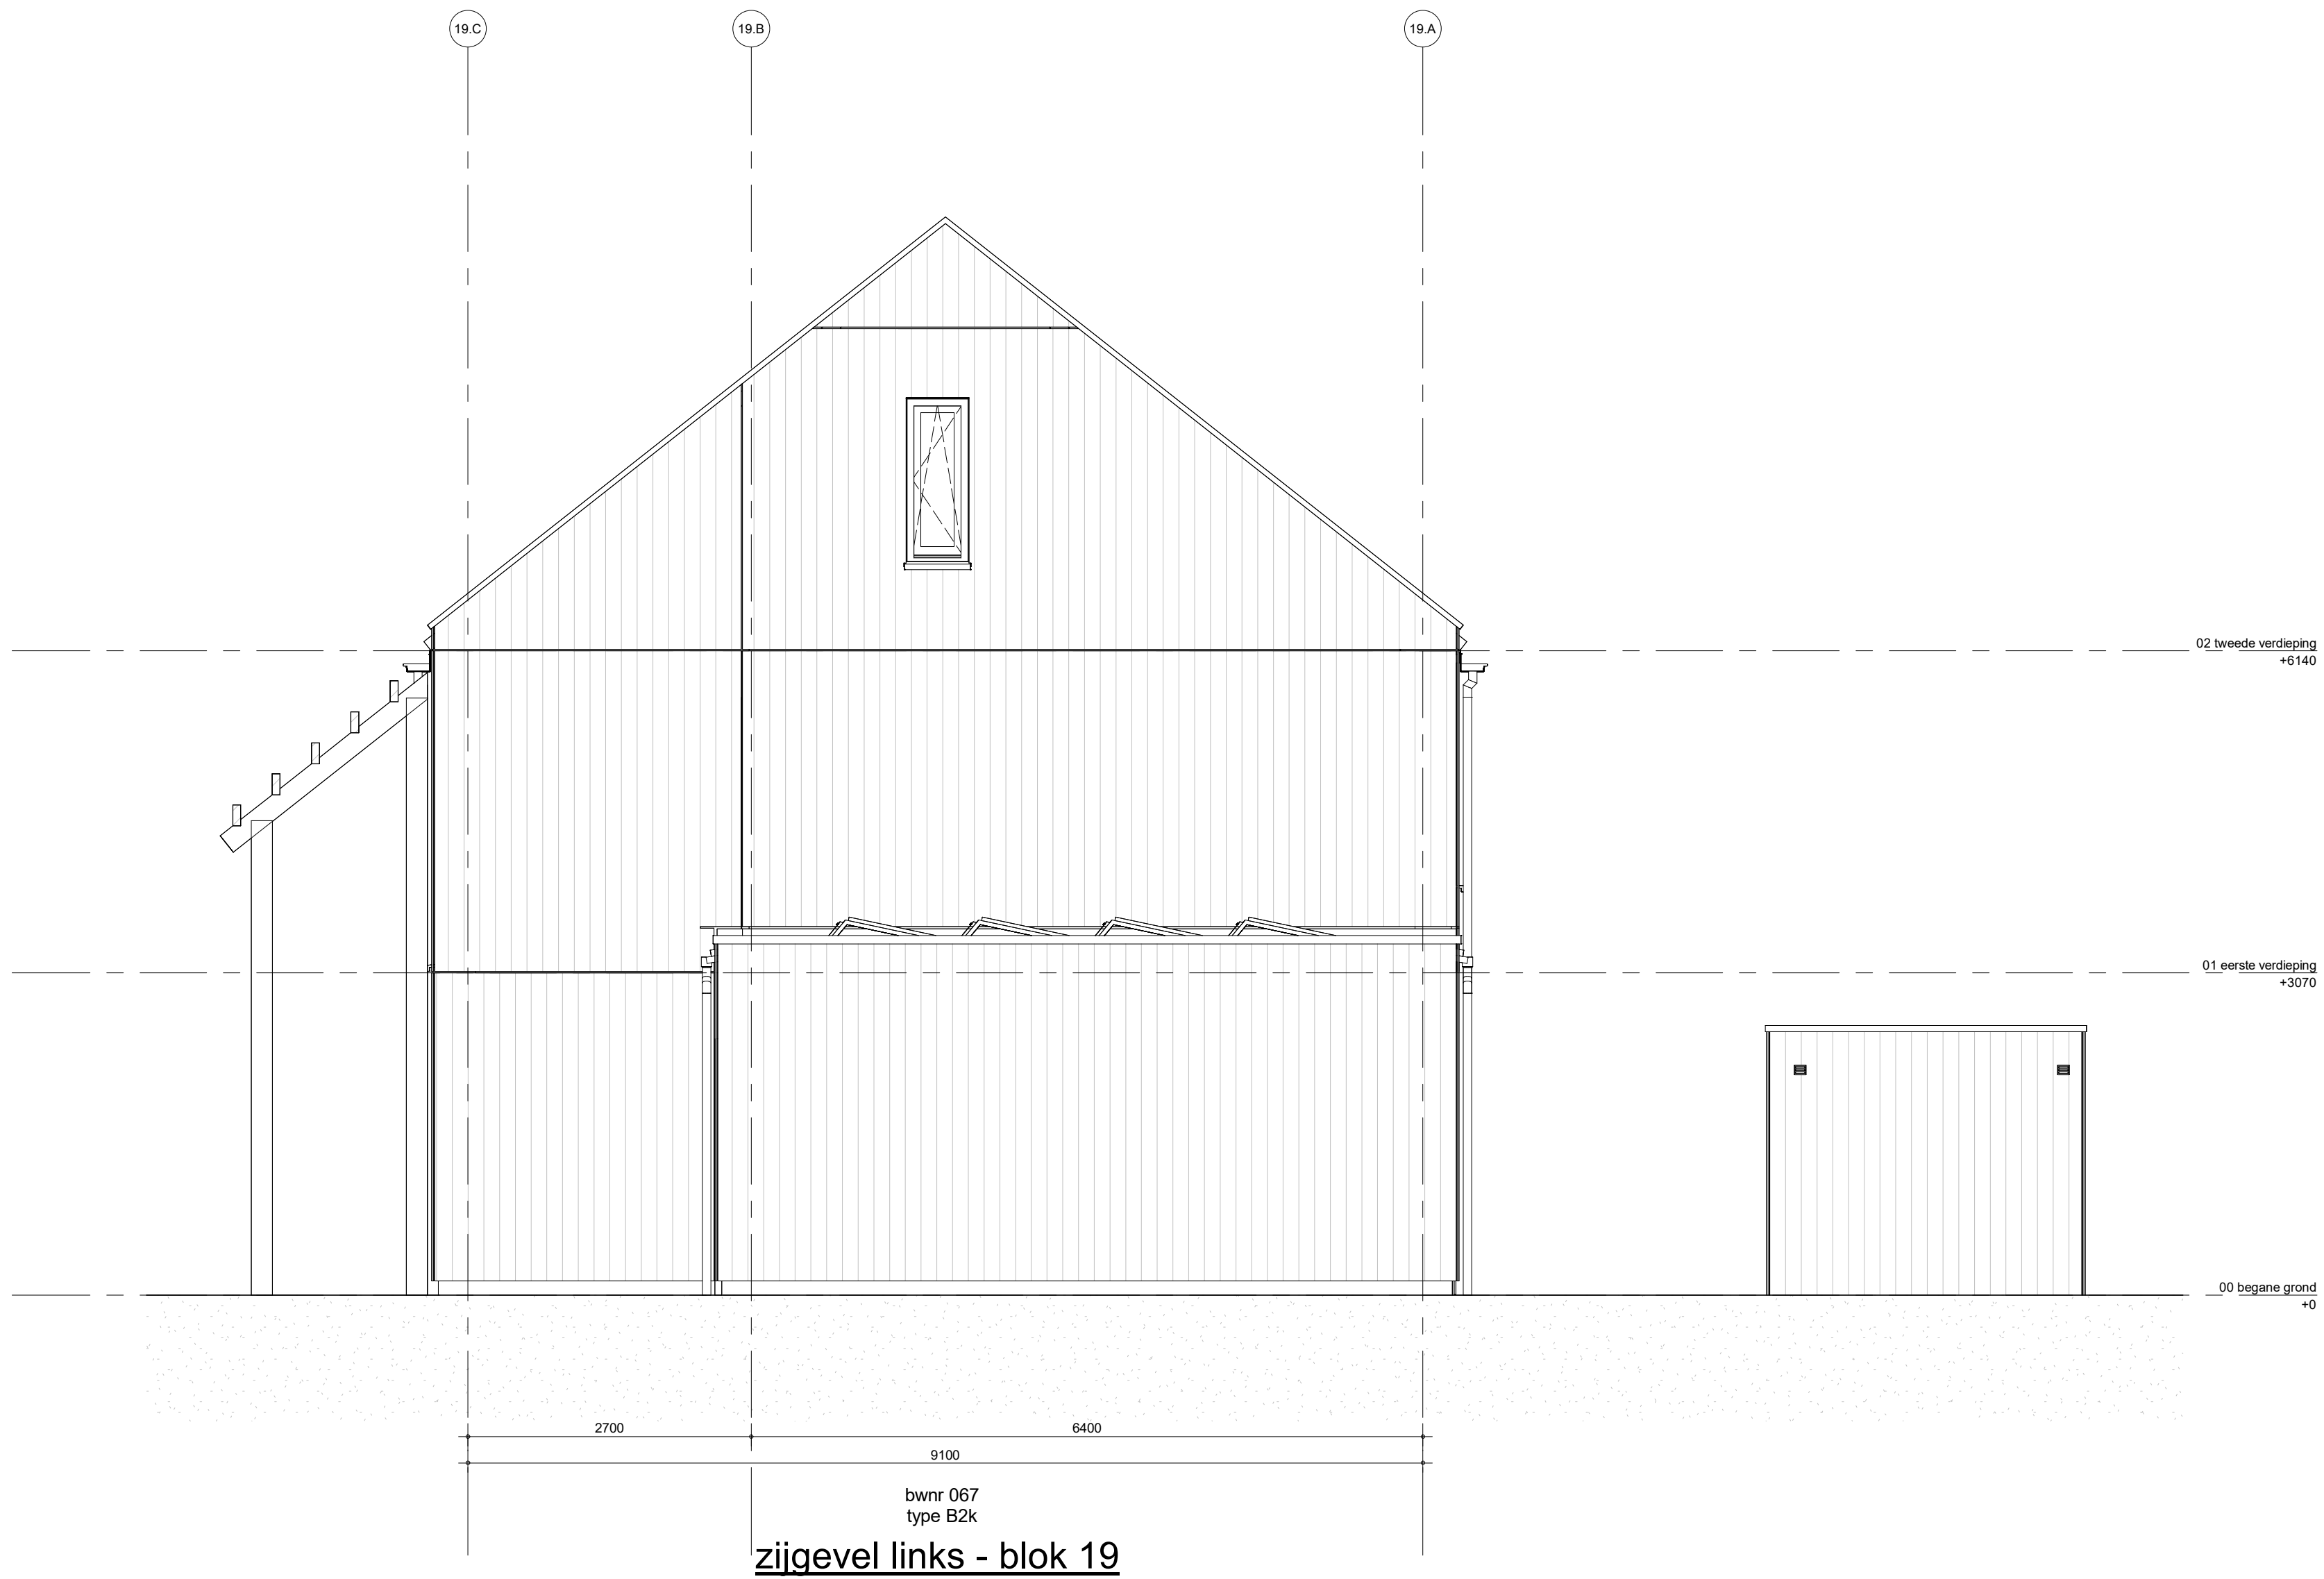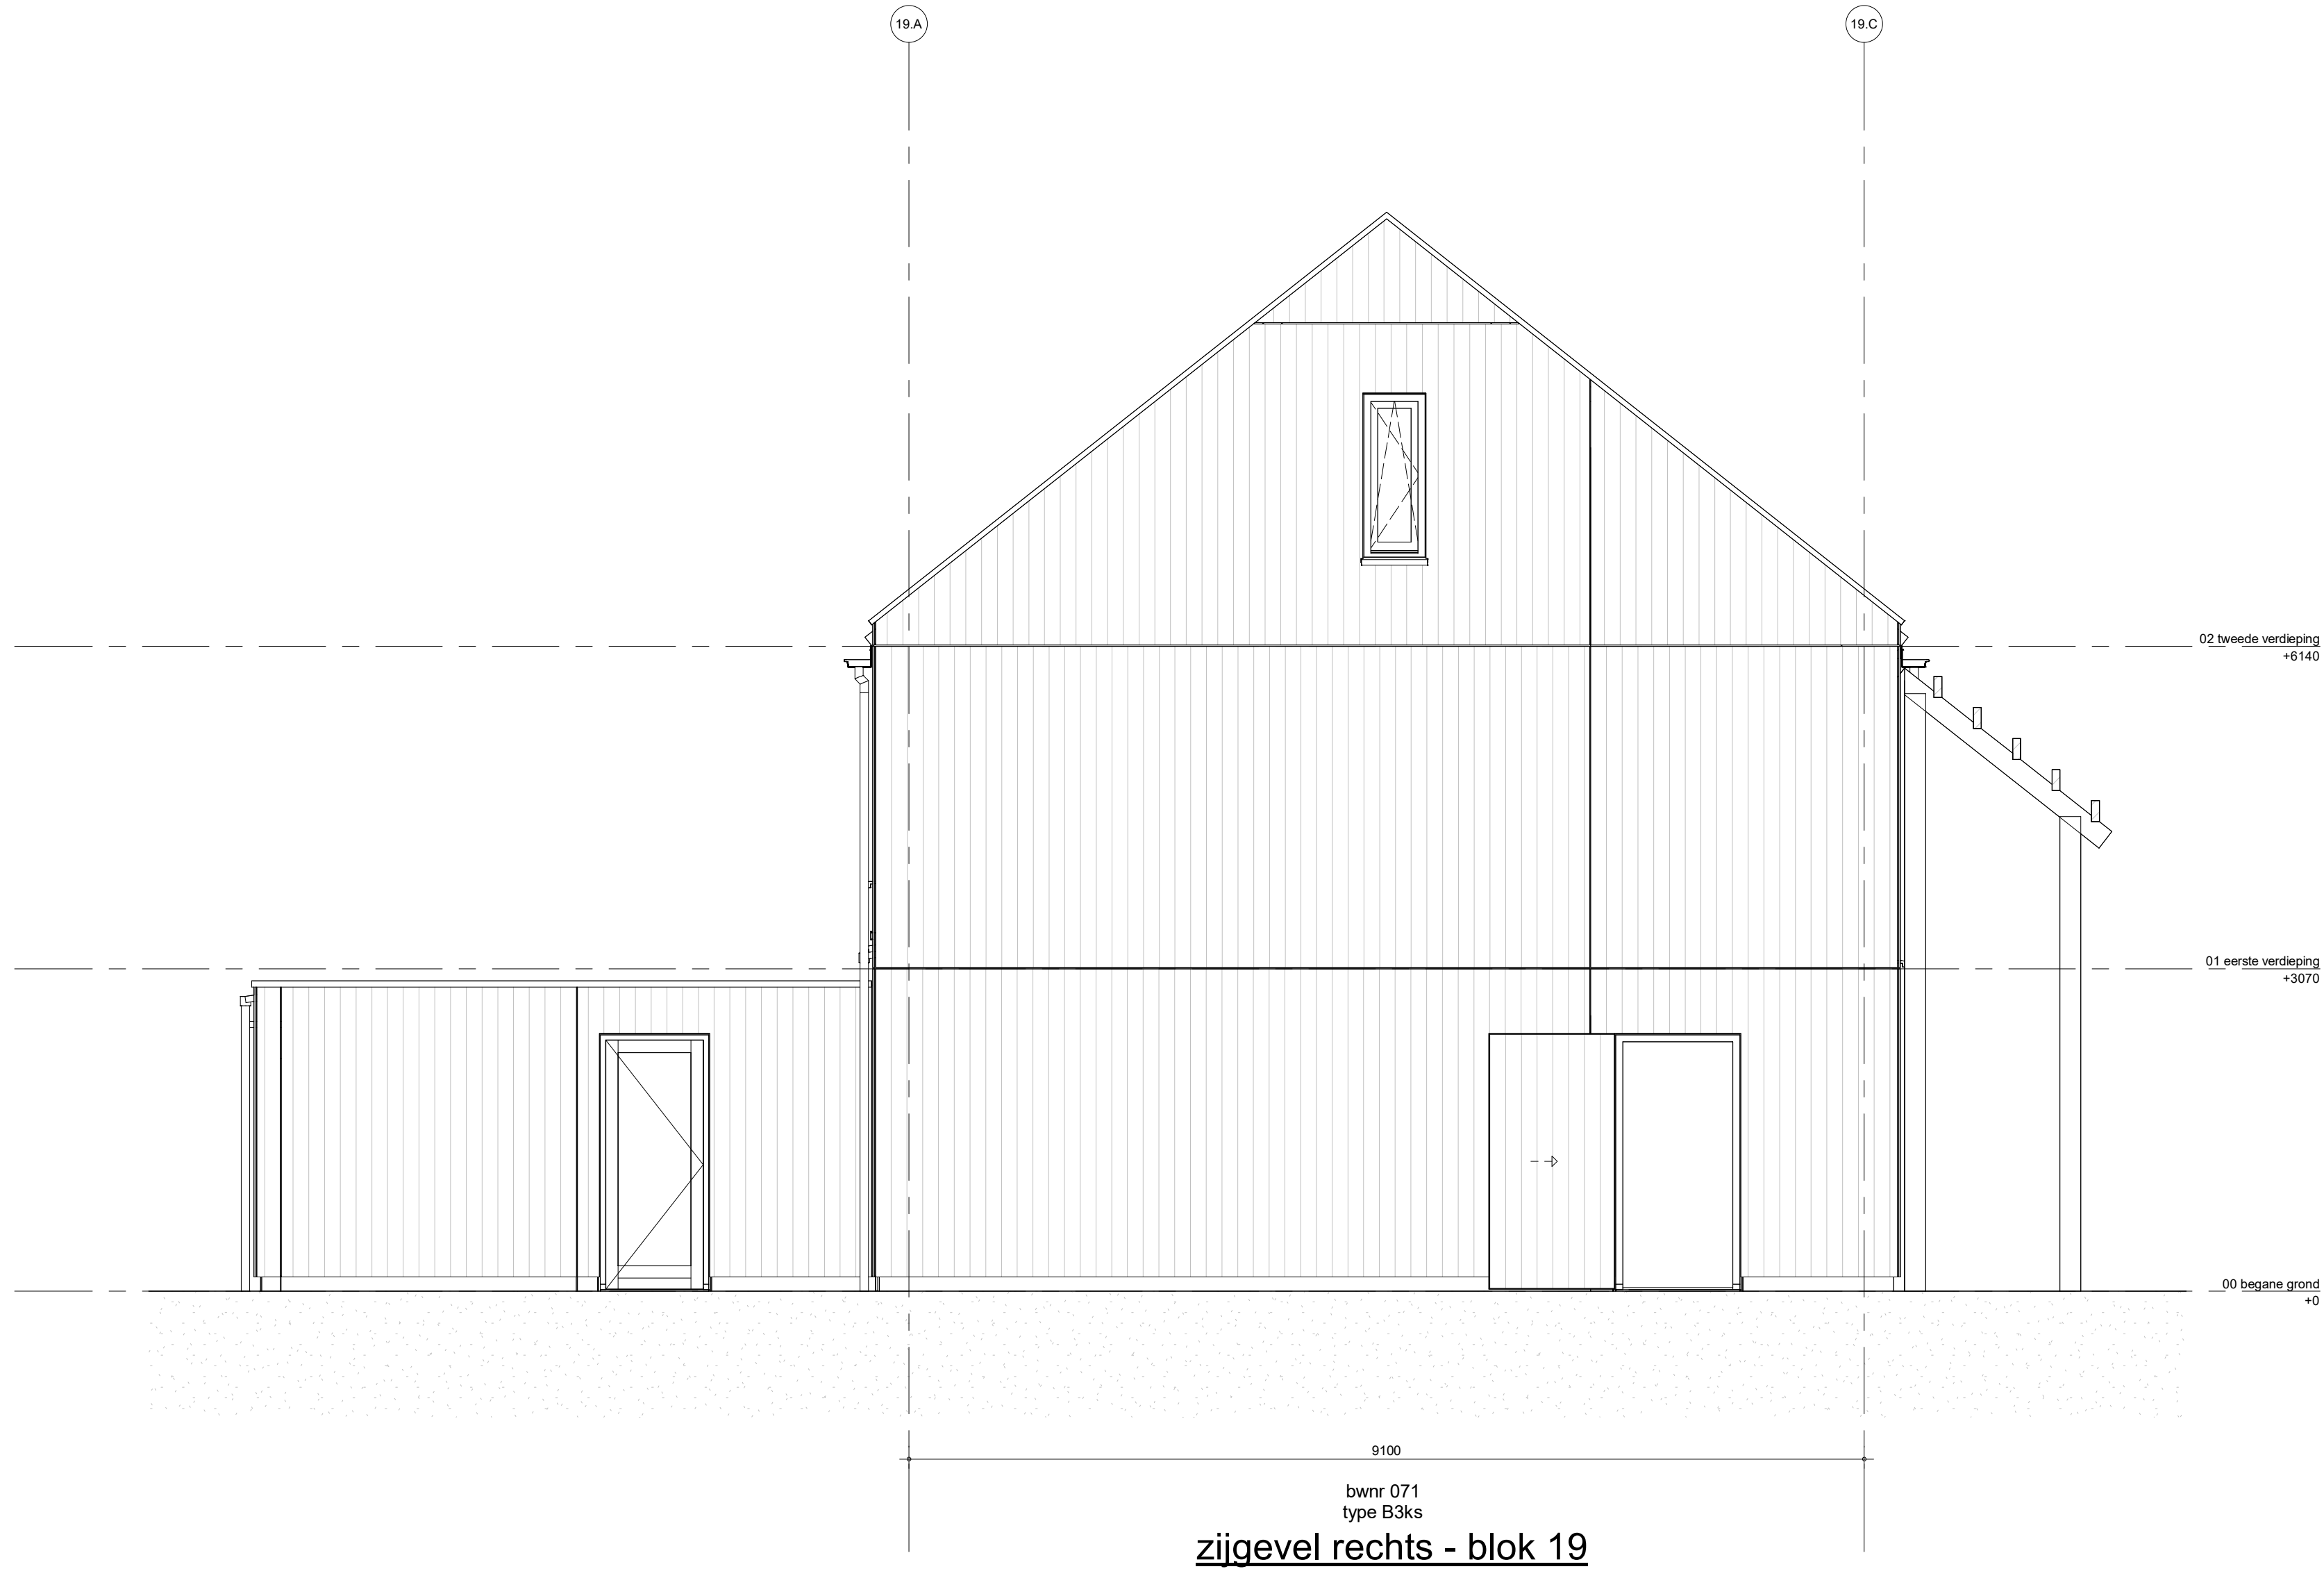


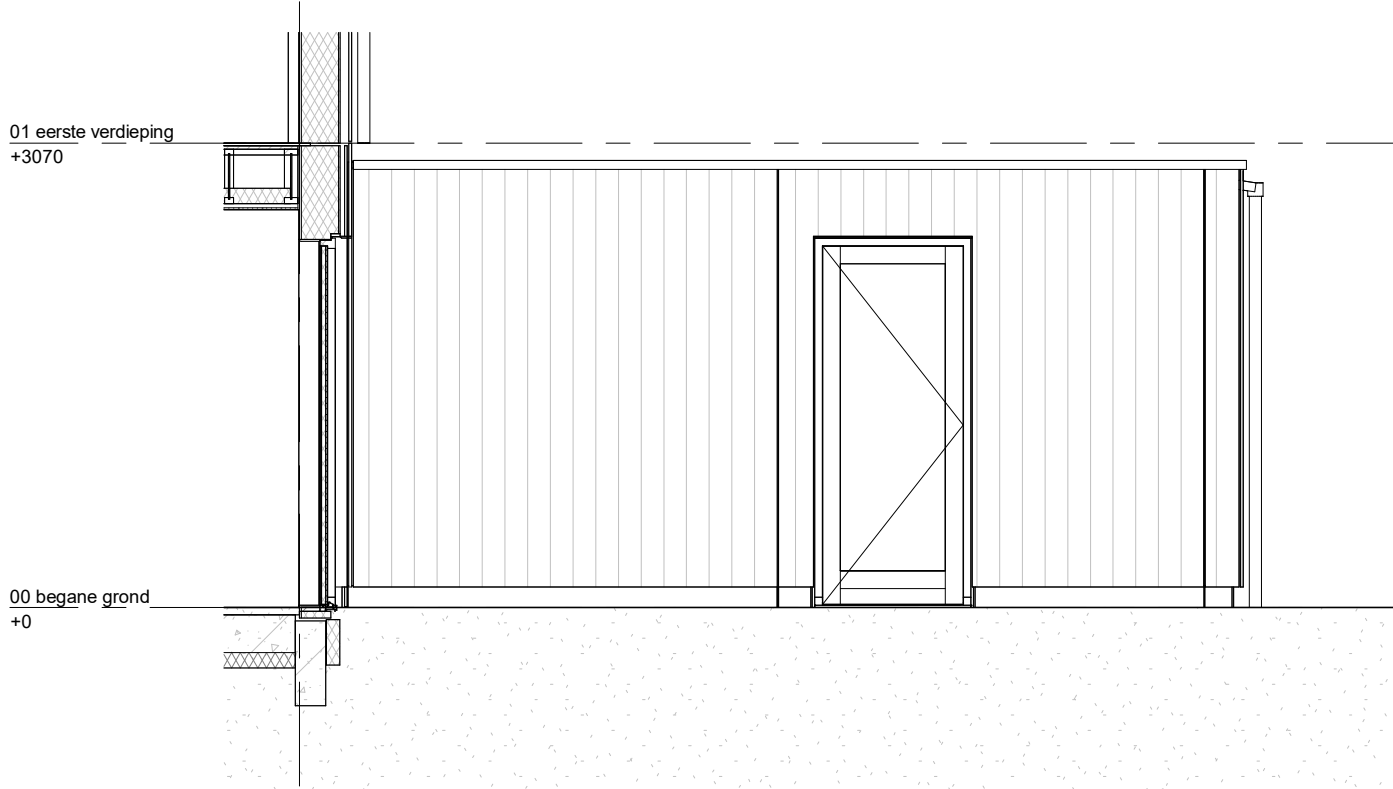


zijgevel links

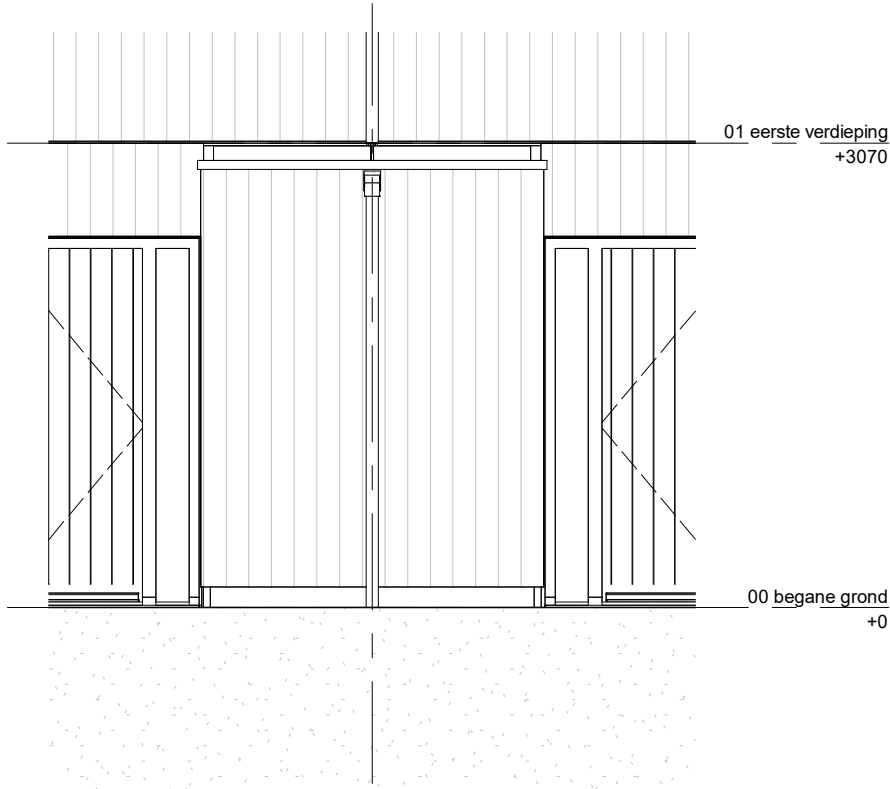


voorgevel

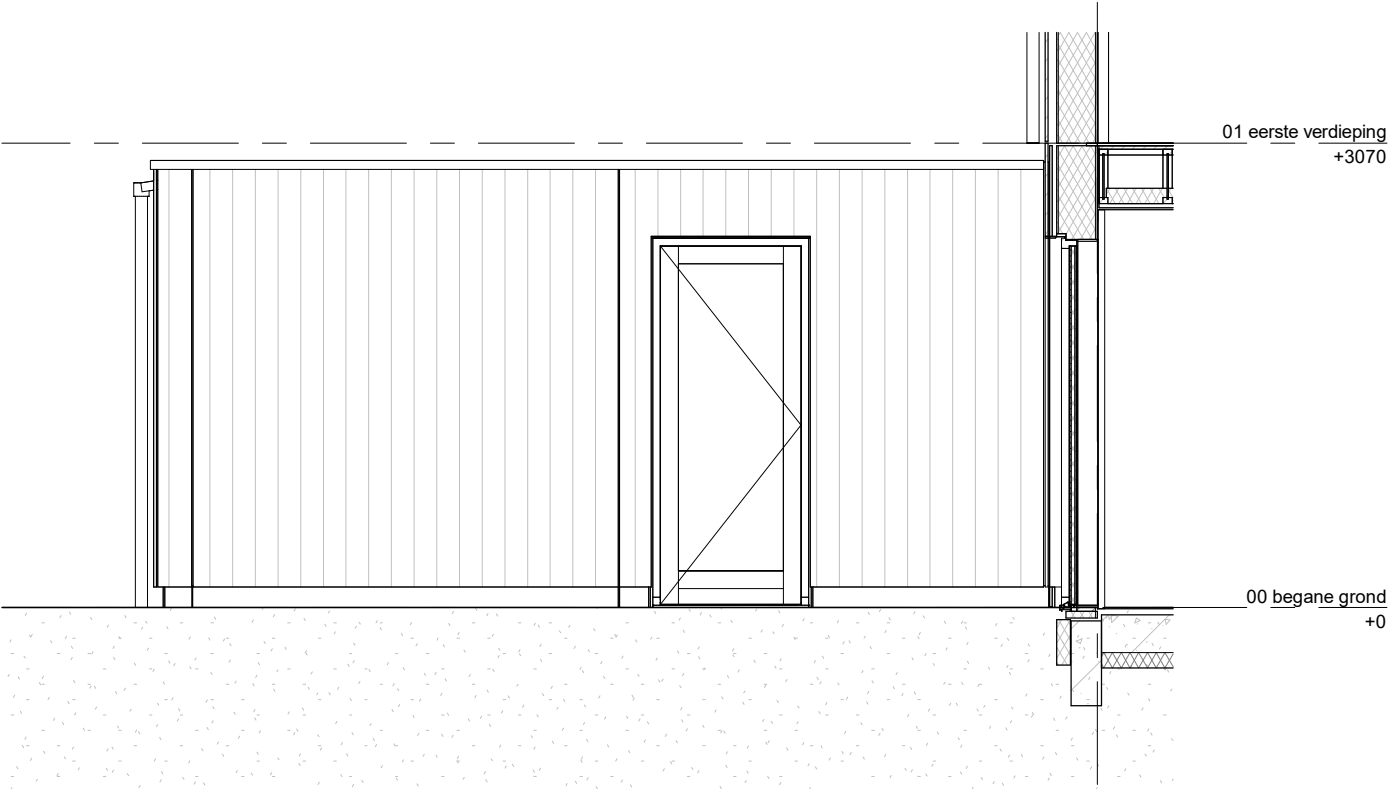


zijgevel rechts

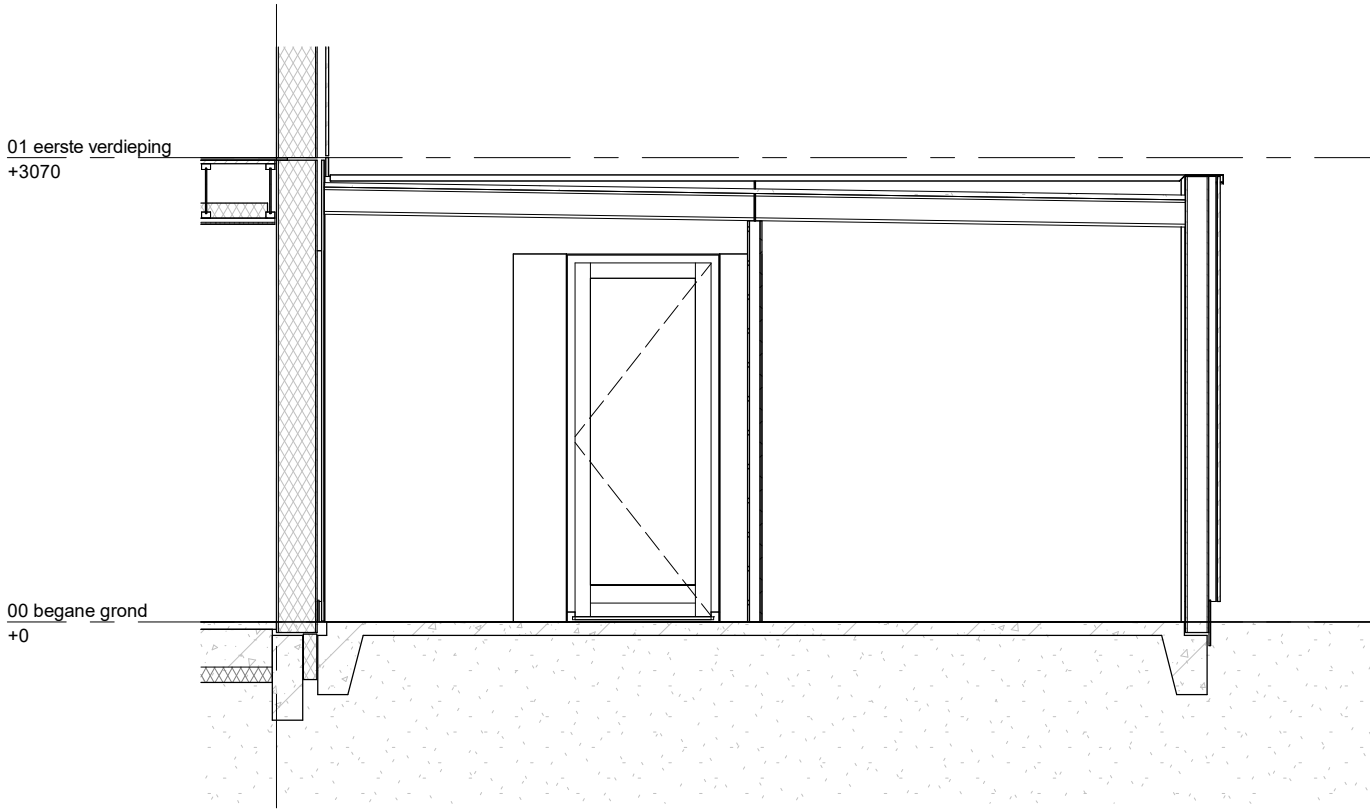

langsdoorsnede

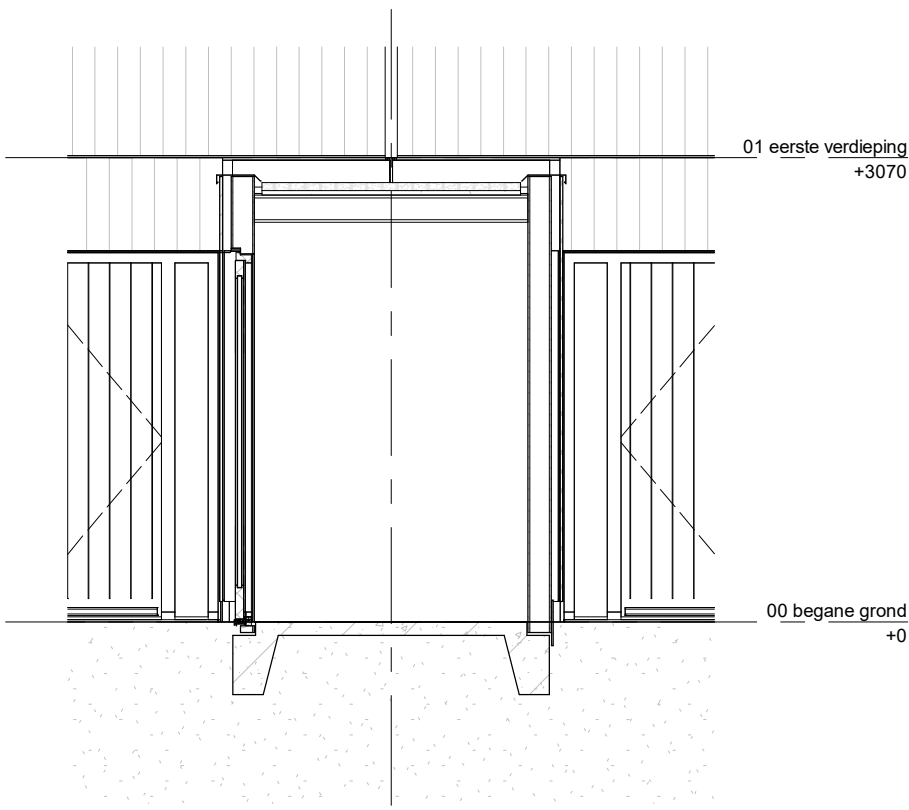

dwarsdoorsnede

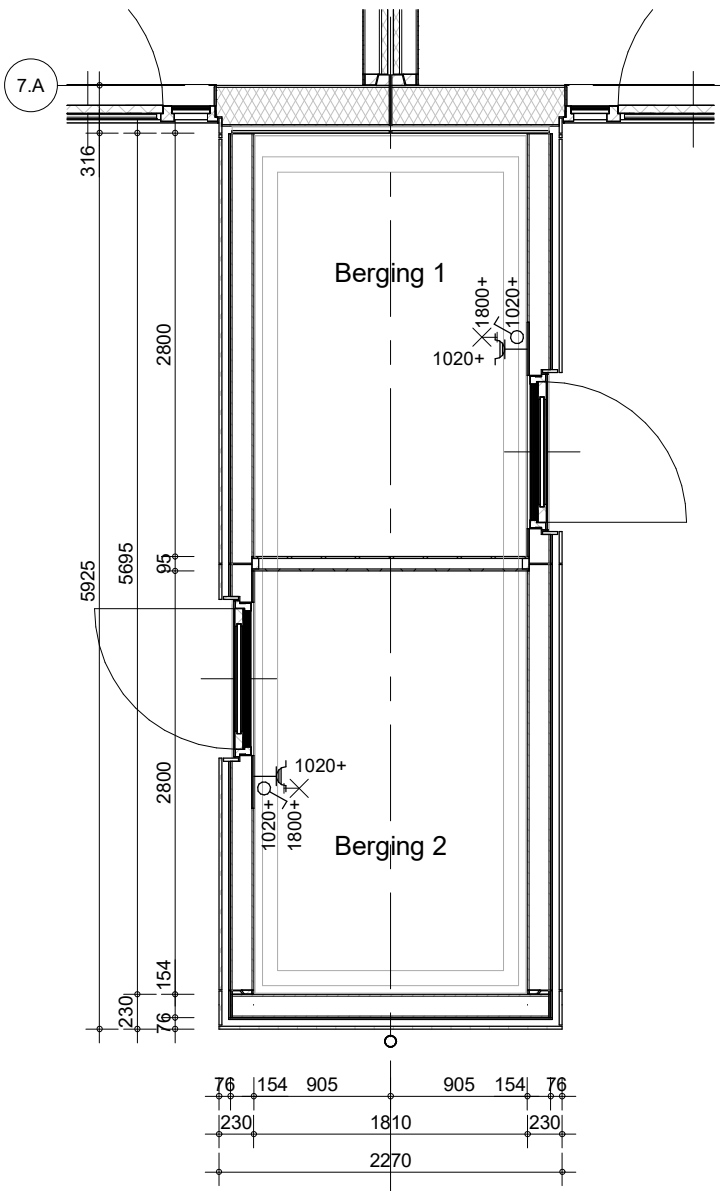

plattegrond

Hemelwaterafvoeren als aangegeven op situatietekening en gevelaanzichten.
Zonwering als aangegeven op gevelaanzichten.
Pv-panelen als aangegeven op gevelaanzichten.

bouwnummer 029, 031, 037, 039, 044,
046, 060, 062, 069, 071 (berging 1)
bouwnummer 028, 030, 036, 038, 043,
045, 059, 061, 068, 070 (berging 2)




project
Doetinchem Weidewald
omschrijving
dubbele berging
voorzijde woning


getekend
EOn
status
definitief
project nr
9730
tekening nr
V-DB-001

schaal
1:50
datum
14-06-2024
wijz. datum
28-06-2024


A

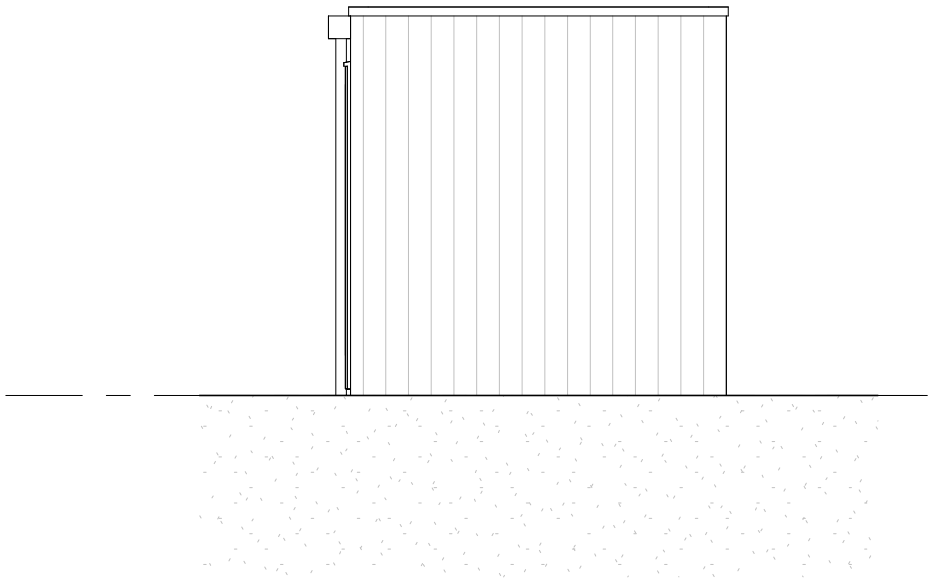


zijgevel straatzijde

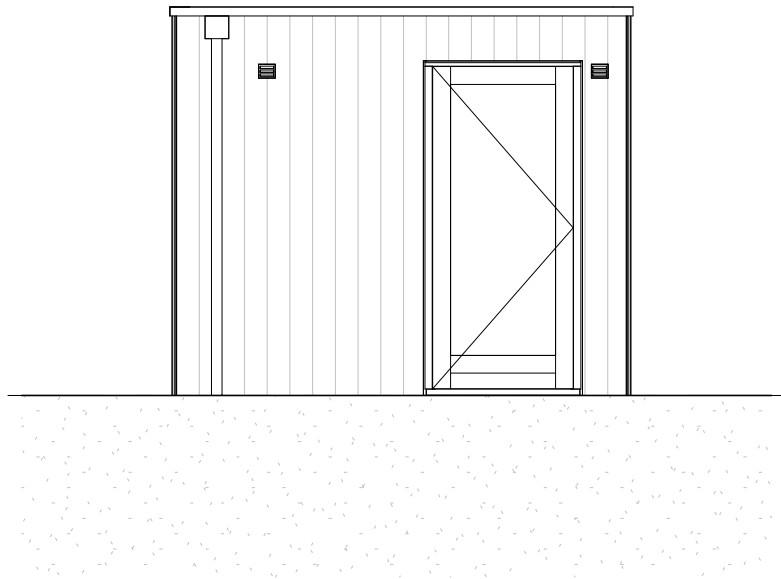


zijgevel rechts

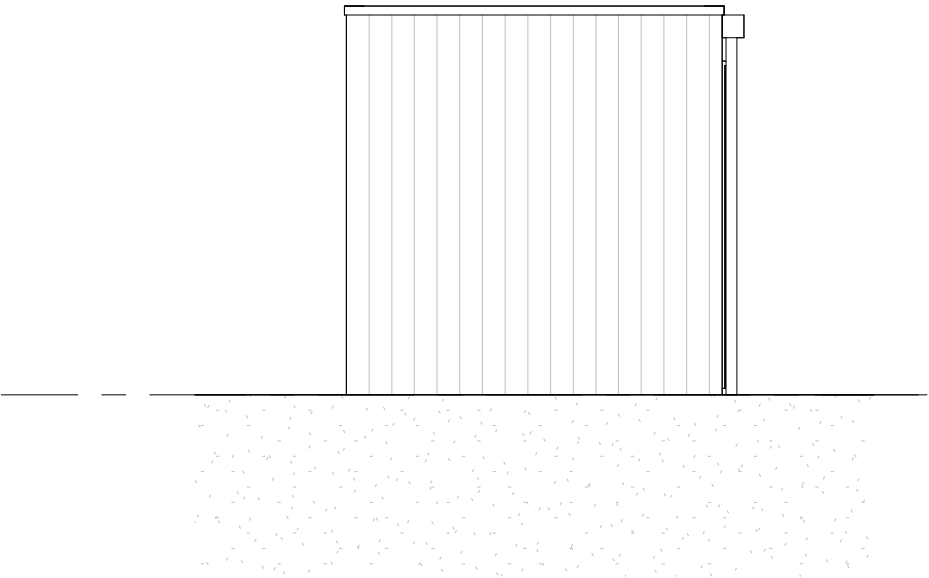


gevel tuinzijde

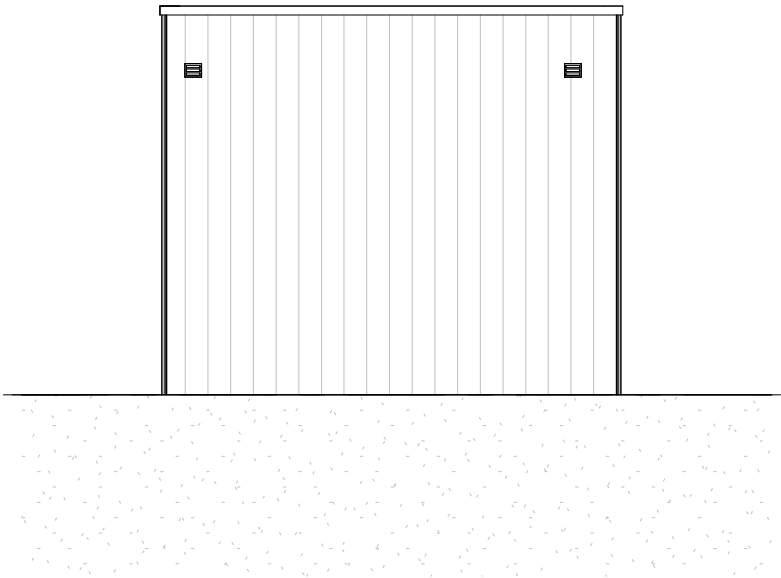

zijgevel links

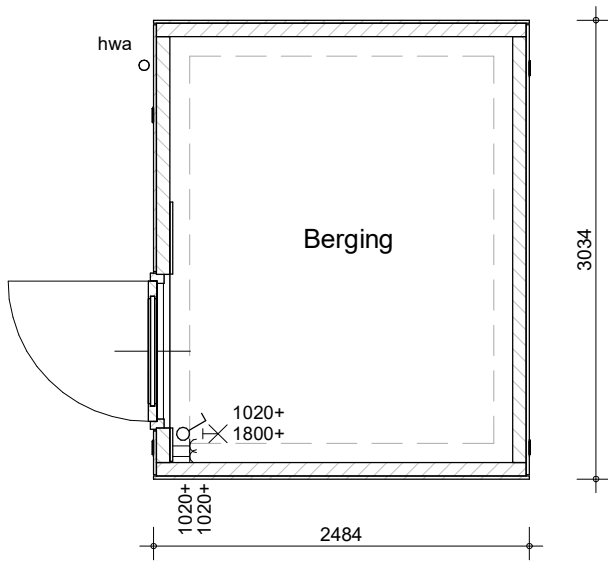

plattegrond

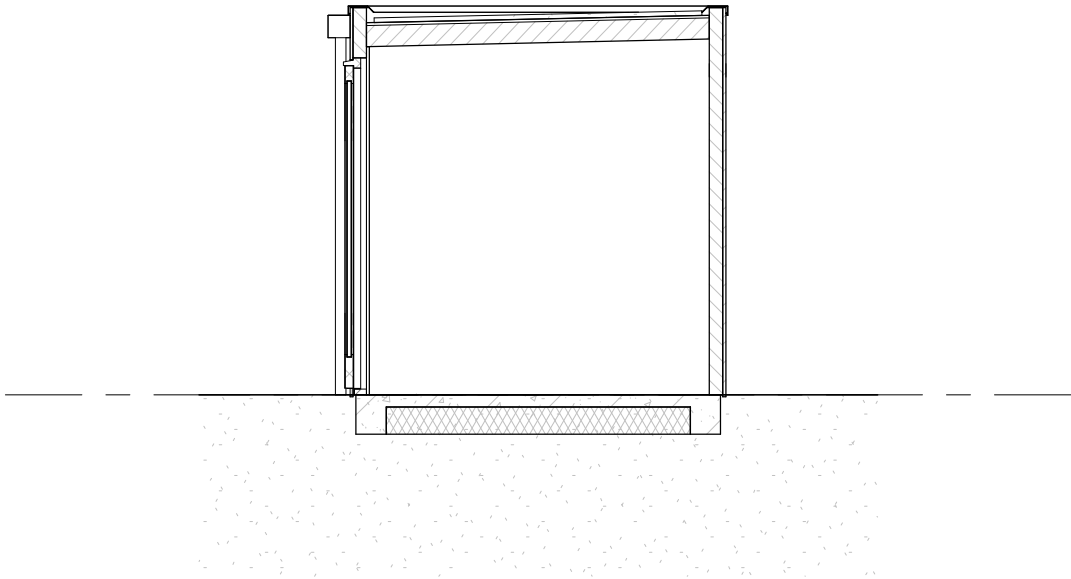

doorsnede