

Verkooptekeningen

Hoekwoningen

Doetinchem Weidewald
41 koopwoningen



Renvooi:

Algemeen:

- hwa hemelwaterafvoer
- no noodoverstort
- bvp bovenkant vloerpeil
- ZW zonwering (screen of knikarmscherm)

Installaties:

- mechanische afzuigpunt (plafond)
- mechanische toevoerpunt (plafond)
- mechanische afzuigpunt (wand)
- douche
- kraan
- radiator

Elektra:

- optische rookmelder
- co2 melder
- datapunt enkel
- drukknop deurbel
- zoemer deurbel
- plafondlichtpunt
- wandlichtpunt (opbouw)
- bedrading voor wandlichtpunt
- schakelaar
- schakelaar (opbouw)
- serieschakelaar
- wisselschakelaar
- wandcontactdoos enkel
- wandcontactdoos dubbel
- wandcontactdoos radiator
- wandcontactdoos afzuigkap
- wandcontactdoos koelkast
- wandcontactdoos installatie (opbouw)
- wandcontactdoos wasmachine (opbouw)
- Aansluitpunt 230V
- wandcontactdoos kooktoestel (opbouw)
- werkschakelaar 400V installatie
- aardrail
- meterkast

Wanden:

- houtenwand 95mm
- voorzetwand
- CLT-wand, 120/140mm

Beglazing:

- doorvalveilig glas

Overig:

- opstelplaats koelkast
- opstelplaats kooktoestel
- opstelplaats vaatwasser
- opstelplaats wasmachine
- opstelplaats wasdroger

- keukenblok
- plaatsingmogelijkheid
keukenblok
- kruipluik


Draairichting ramen / deuren:

hangzijde = scharnierzijde

- deur/draairaam [naar buiten]
- kanteldeur
- deur/draairaam [naar binnen]
- sectionaaldeur
- uitzetraam [naar buiten]
- binnen schuivend deel
- schuifpui/schuifraam
[één deel schuivend]
- valraam [naar binnen]
- éénzijdig doorvalveilig glas
- draaikiepraam [naar binnen]

Deuren:

- schuifvleugel van de schuifpui
- zelfsluitende deur
- brandwerende deur

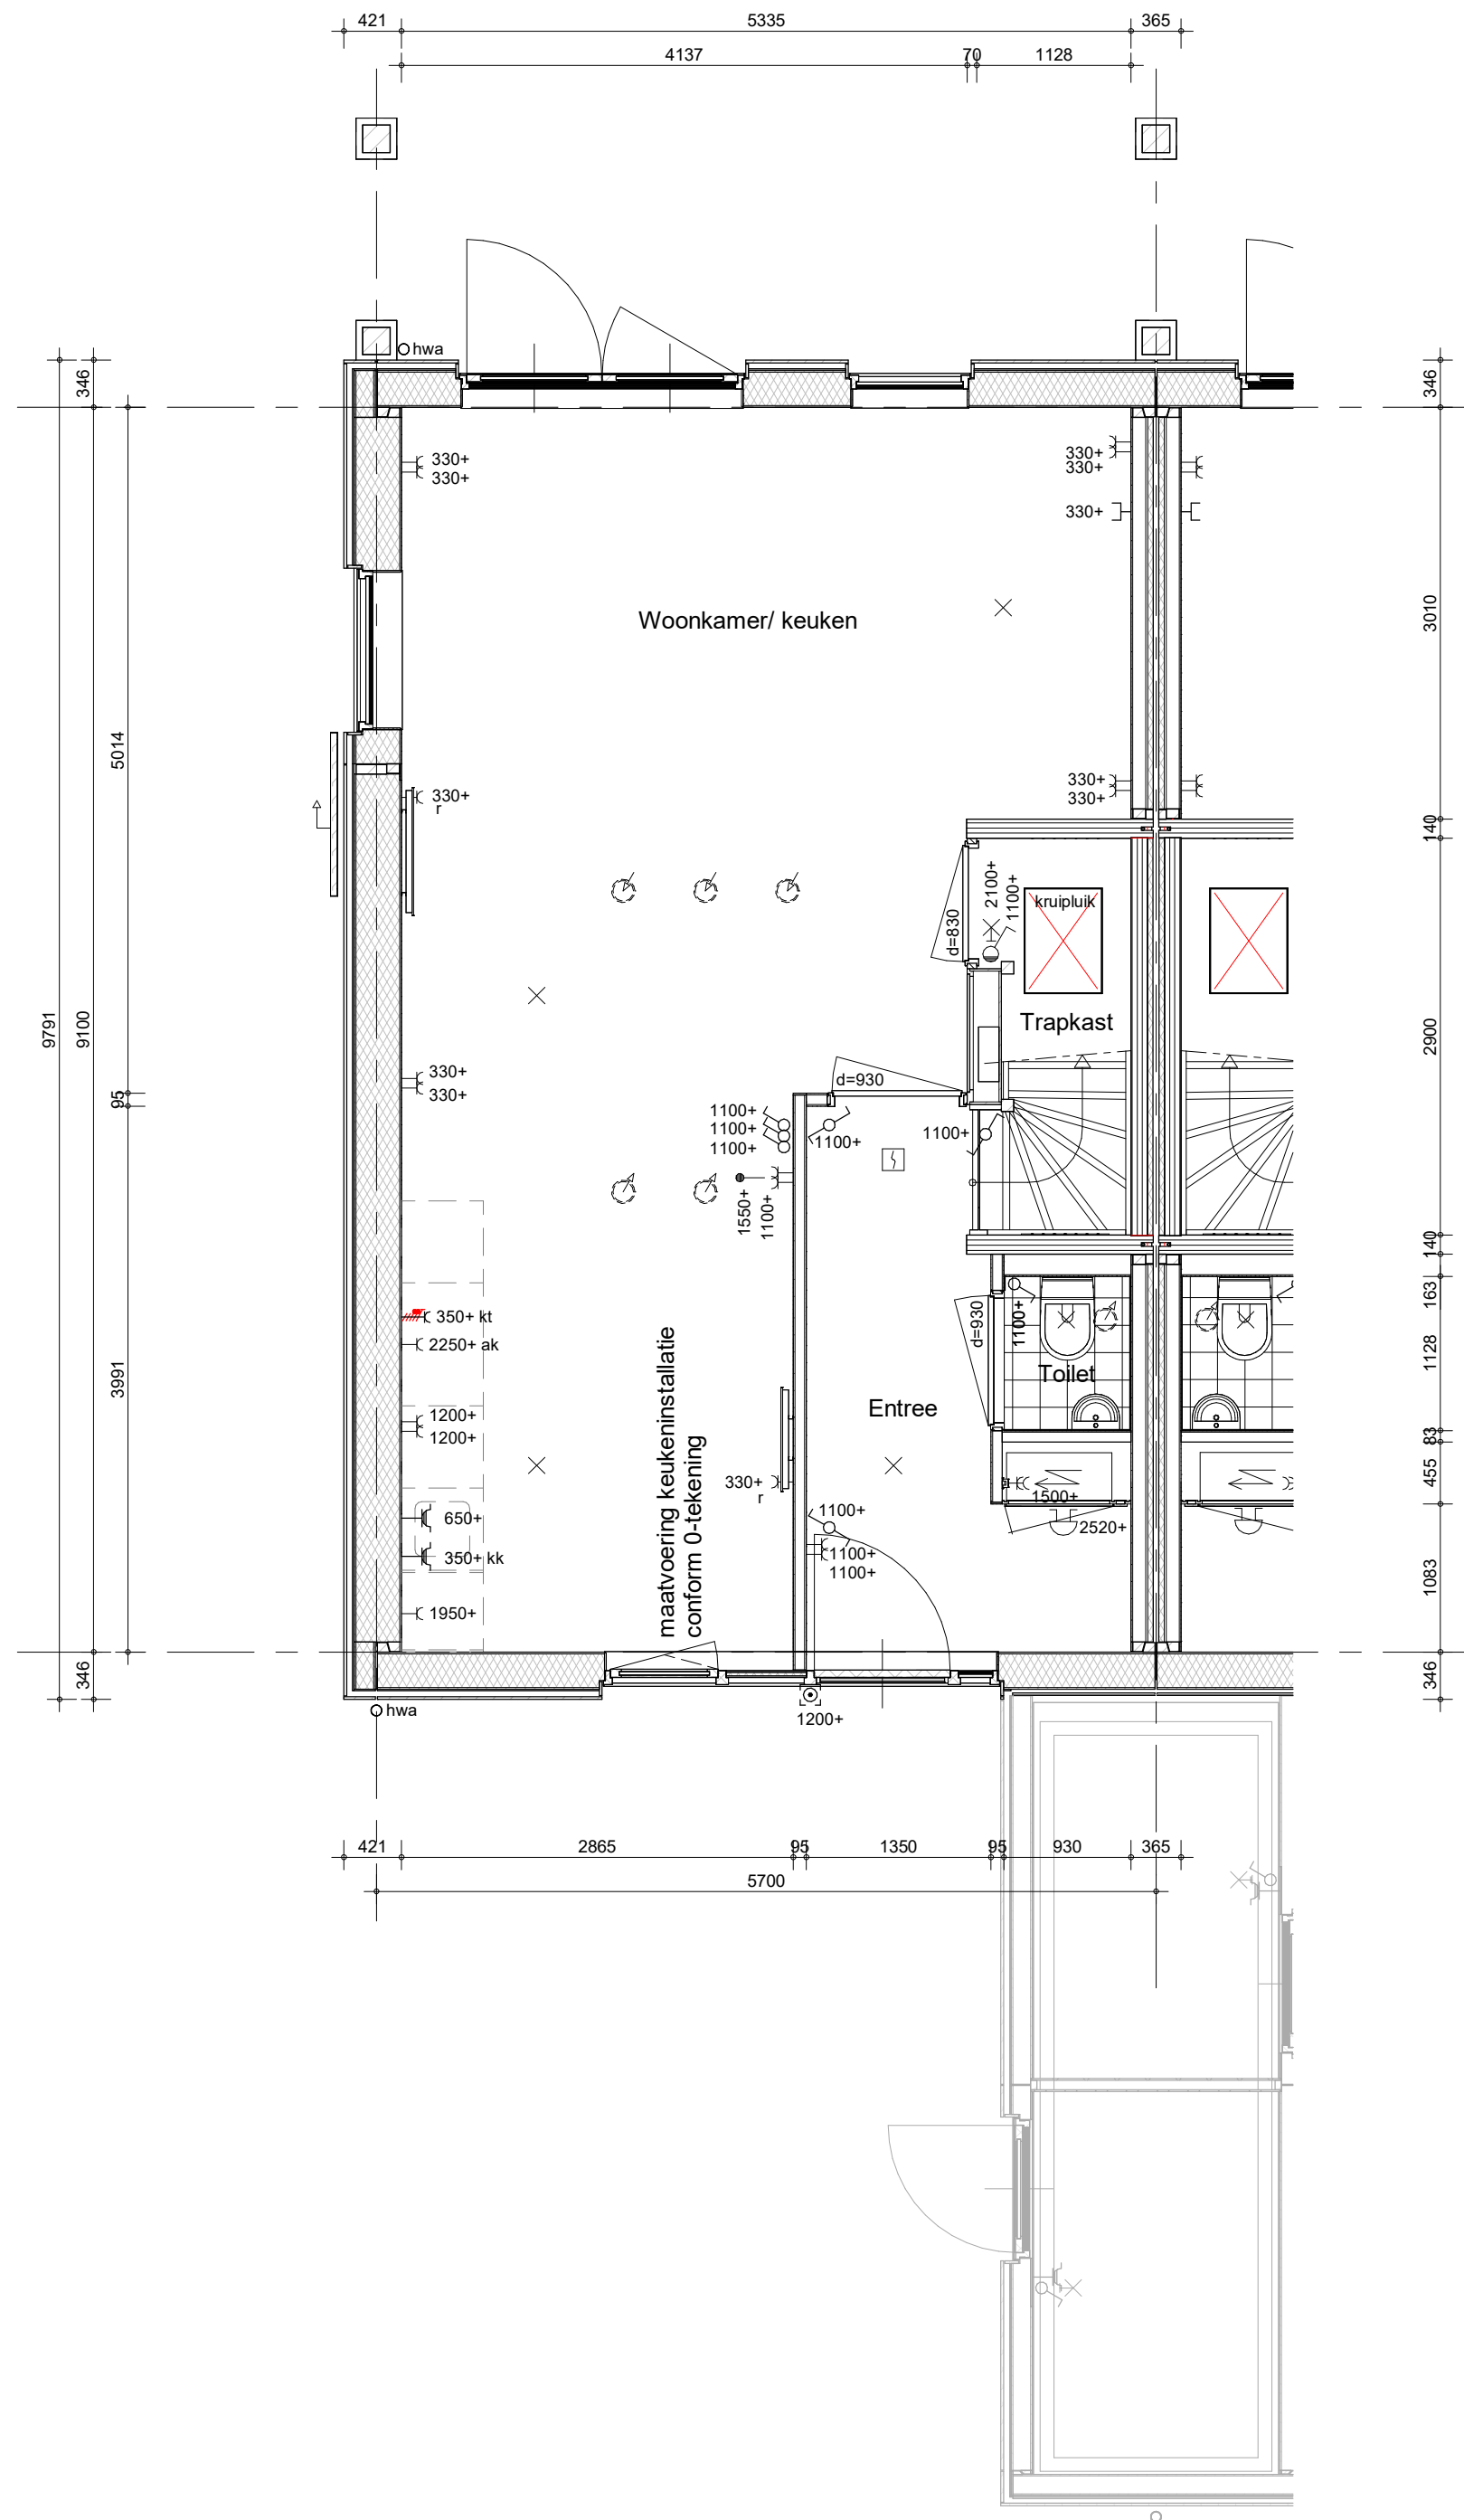

bouwnummer 036, 043




Hemelwaterafvoeren als aangegeven op situatietekening en gevelaanzichten.
Zonwering als aangegeven op gevelaanzichten.
Pv-panelen als aangegeven op gevelaanzichten.

project
Doetinchem Weidewald
omschrijving
type B3k
begane grond

getekend EOn	schaal 1:50
status definitief	datum 14-06-2024
project nr 9730	wijz. datum 28-06-2024
tekening nr V-B3k-000	

A

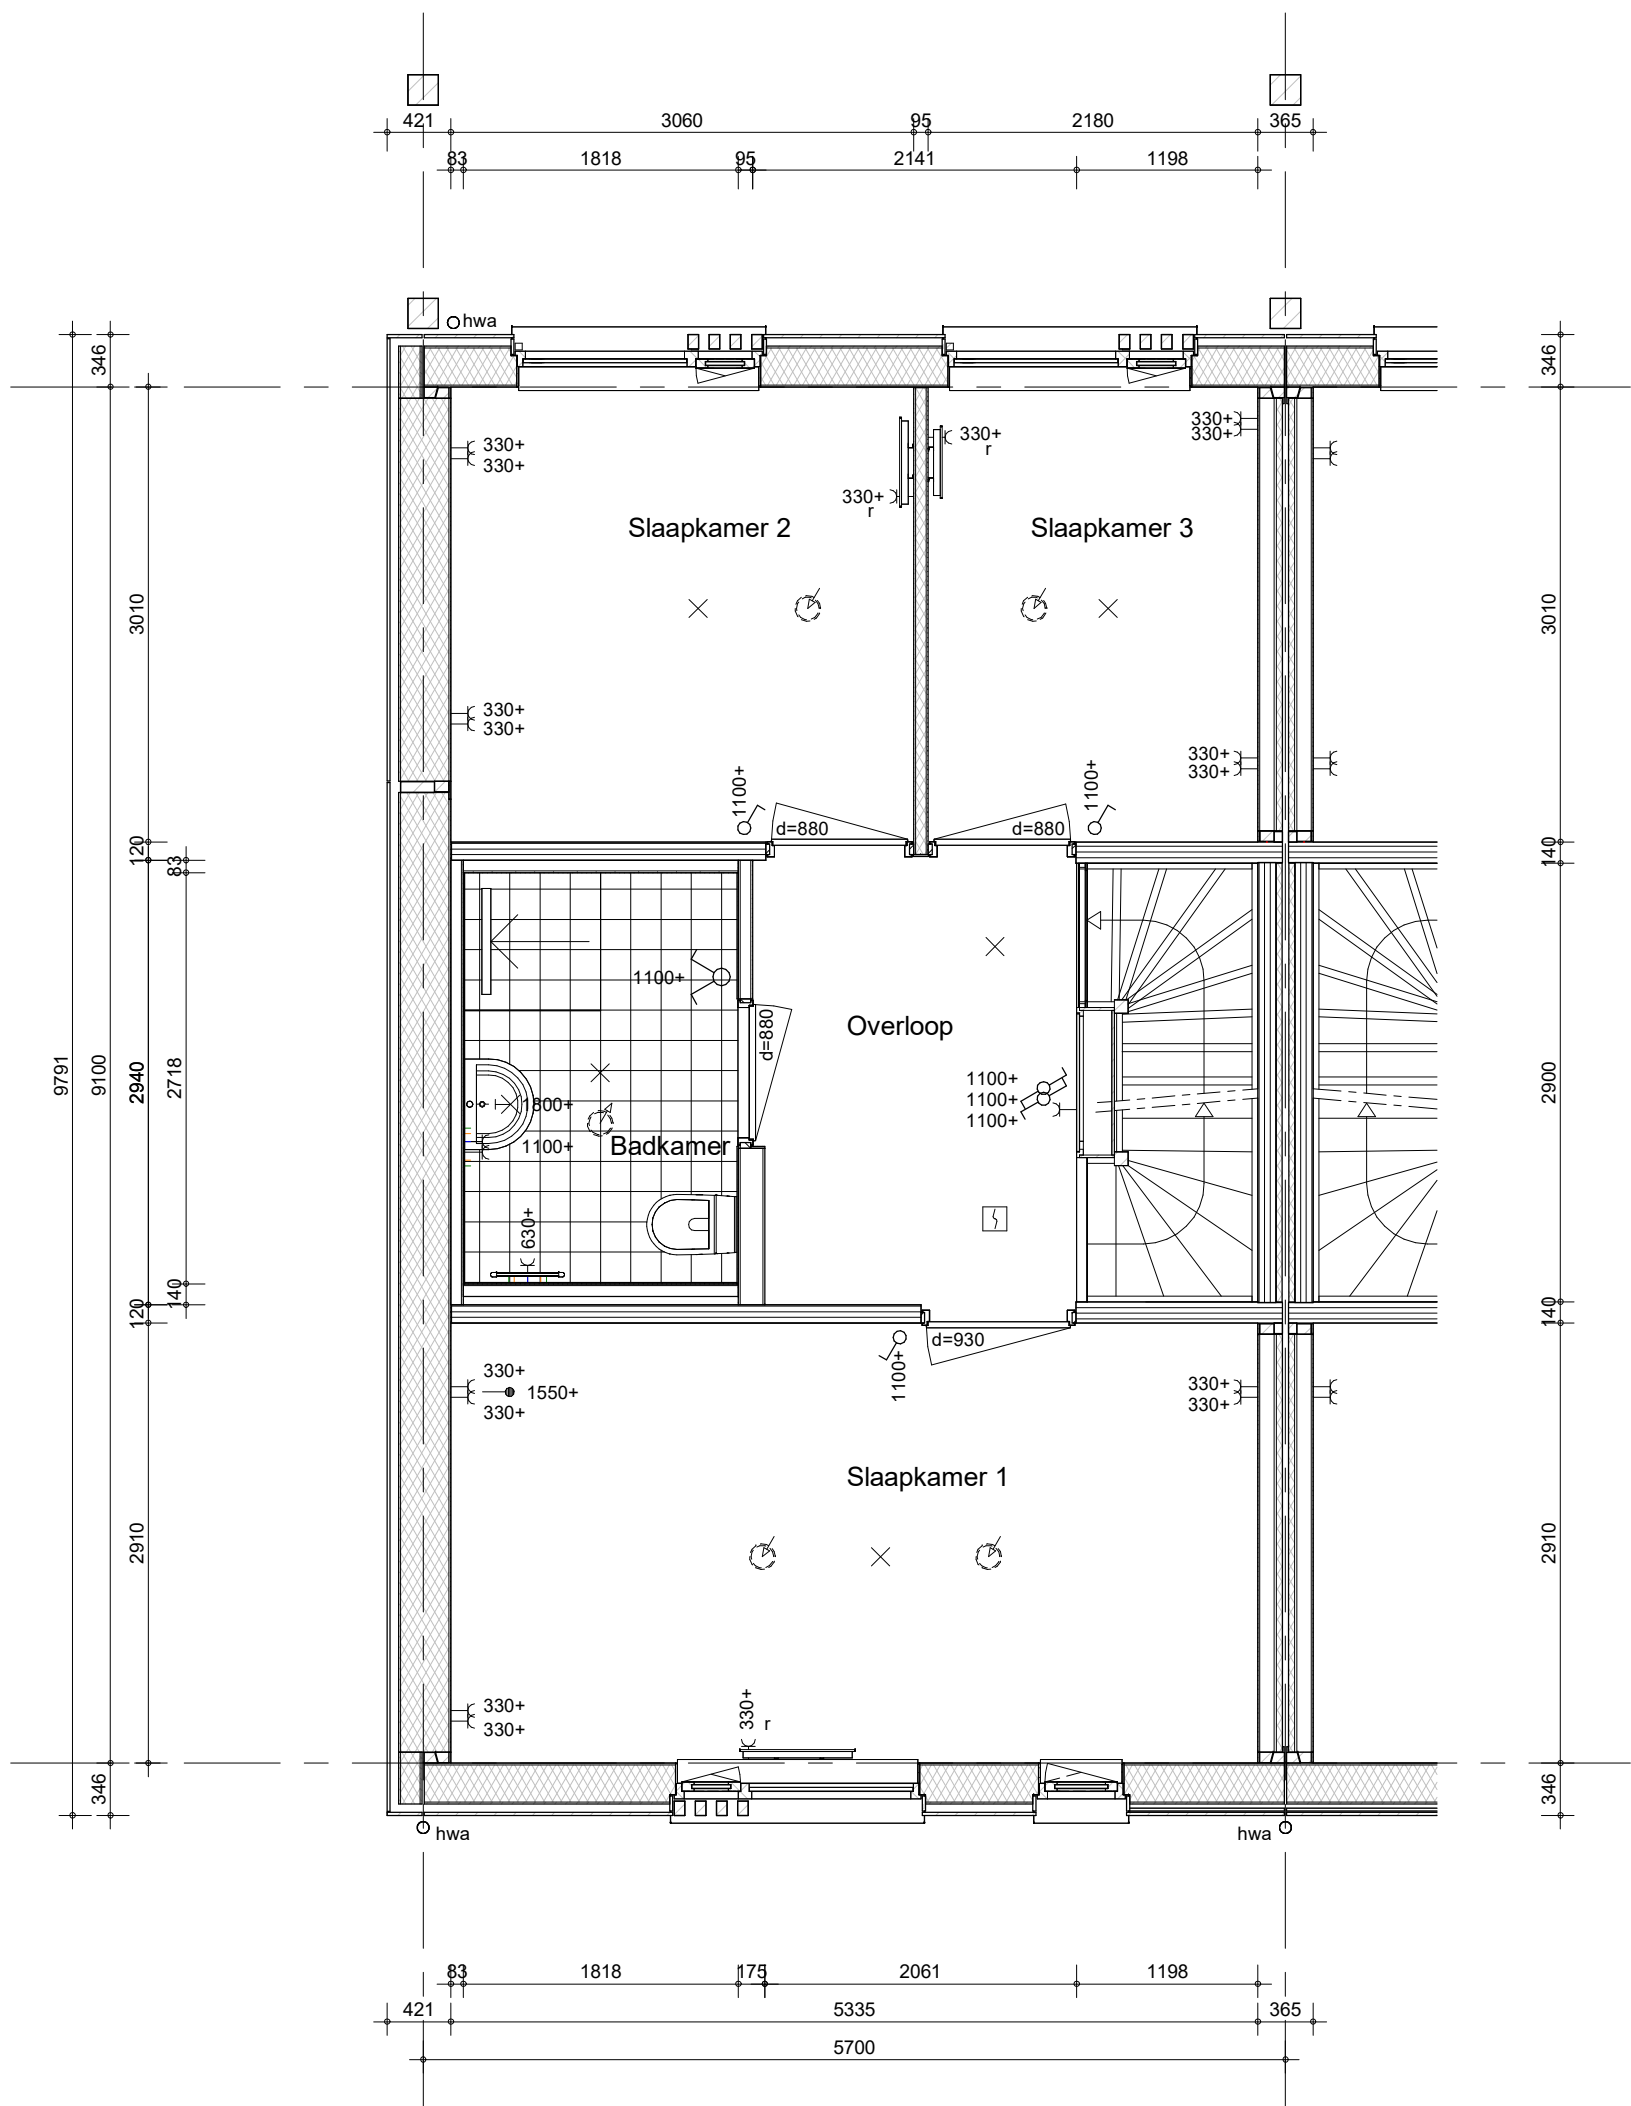

Hemelwaterafvoeren als aangegeven op situatietekening en gevelaanzichten.
Zonwering als aangegeven op gevelaanzichten.
Pv-panelen als aangegeven op gevelaanzichten.

bouwnummer 036, 043




project
Doetinchem Weidewald
omschrijving
**type B3k
1e verdieping**

getekend
EOn
status
definitief
project nr
9730
tekening nr
V-B3k-010

schaal
1:50
datum
14-06-2024
wijz. datum
28-06-2024

A

formaat: A3

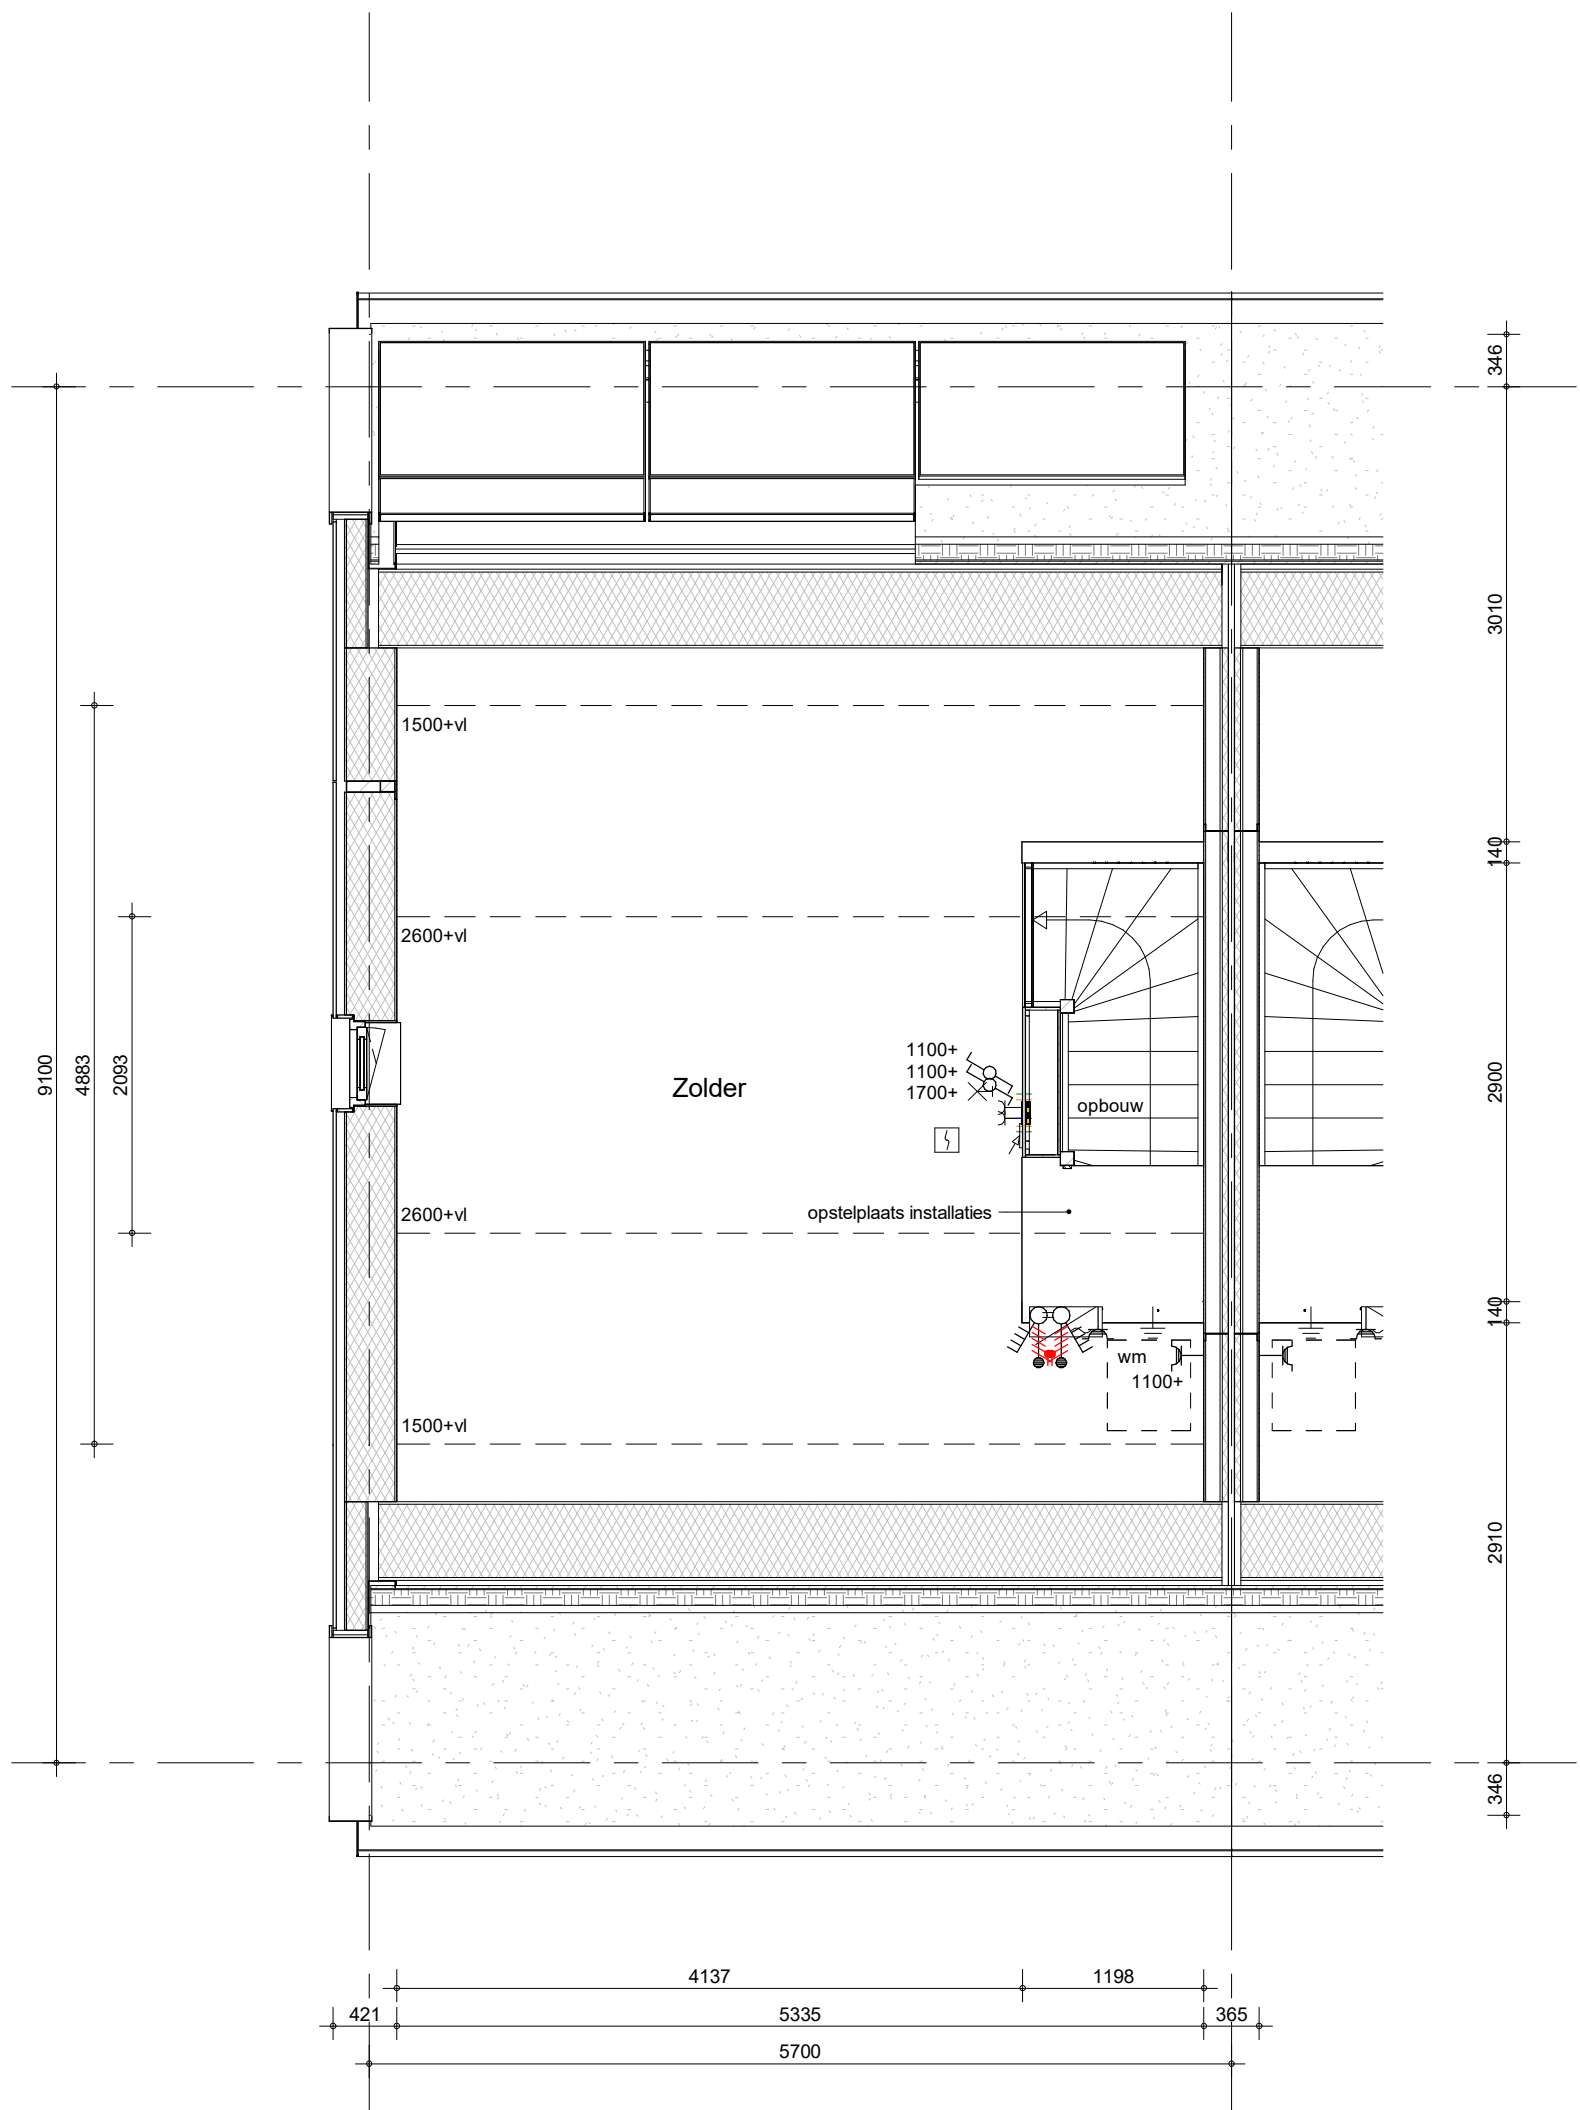

Hemelwaterafvoeren als aangegeven op situatietekening en gevelaanzichten.
Zonwering als aangegeven op gevelaanzichten.
Pv-panelen als aangegeven op gevelaanzichten.

bouwnummer 036, 043




project
Doetinchem Weidewald
omschrijving
**type B3k
2e verdieping**

getekend
EOn
status
definitief
project nr
9730
tekening nr
V-B3k-020
schaal
1:50
datum
14-06-2024
wijz. datum
28-06-2024

A

formaat: A3

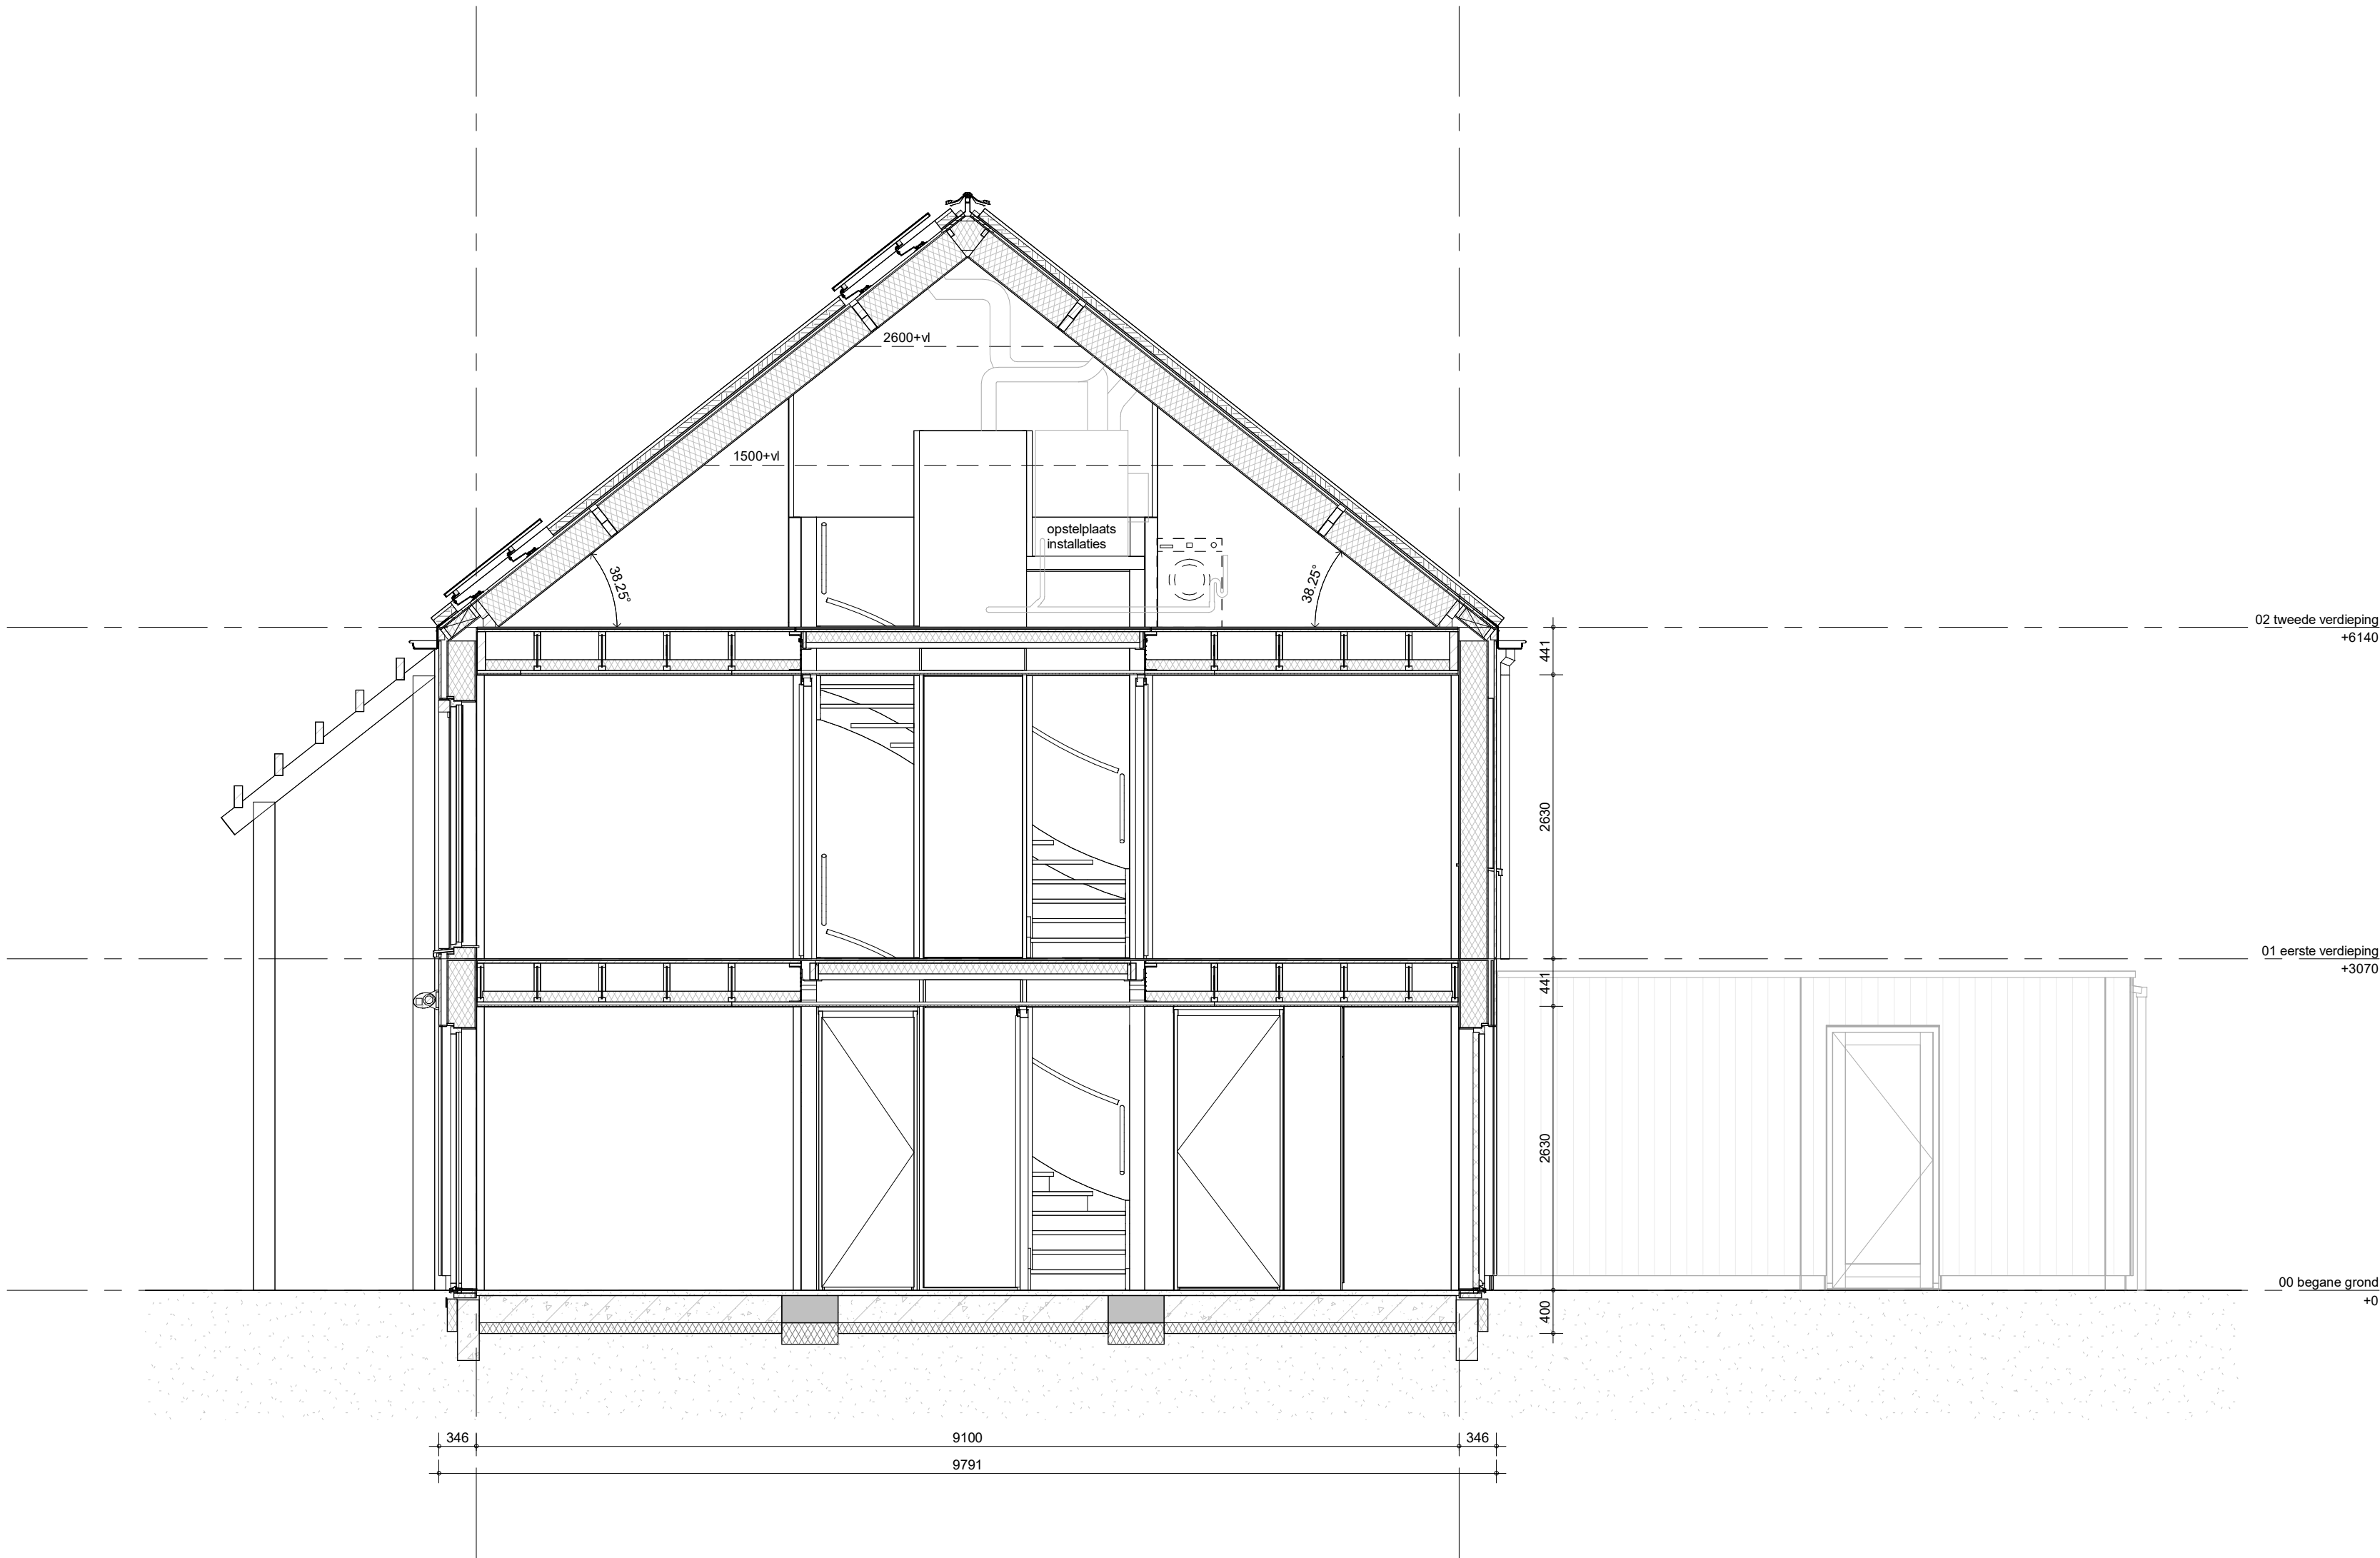


Hemelwaterafvoeren als aangegeven op situatietekening en gevelaanzichten.
Zonwering als aangegeven op gevelaanzichten.
Pv-panelen als aangegeven op gevelaanzichten.

bouwnummer 036, 043



project	Doetinchem Weidewald	
omschrijving	type B3k doorsnede	
getekend	EOn	schaal 1:50
status	definitief	datum 14-06-2024
project nr	9730	wijz. datum 28-06-2024
tekening nr	V-B3k-360	

A

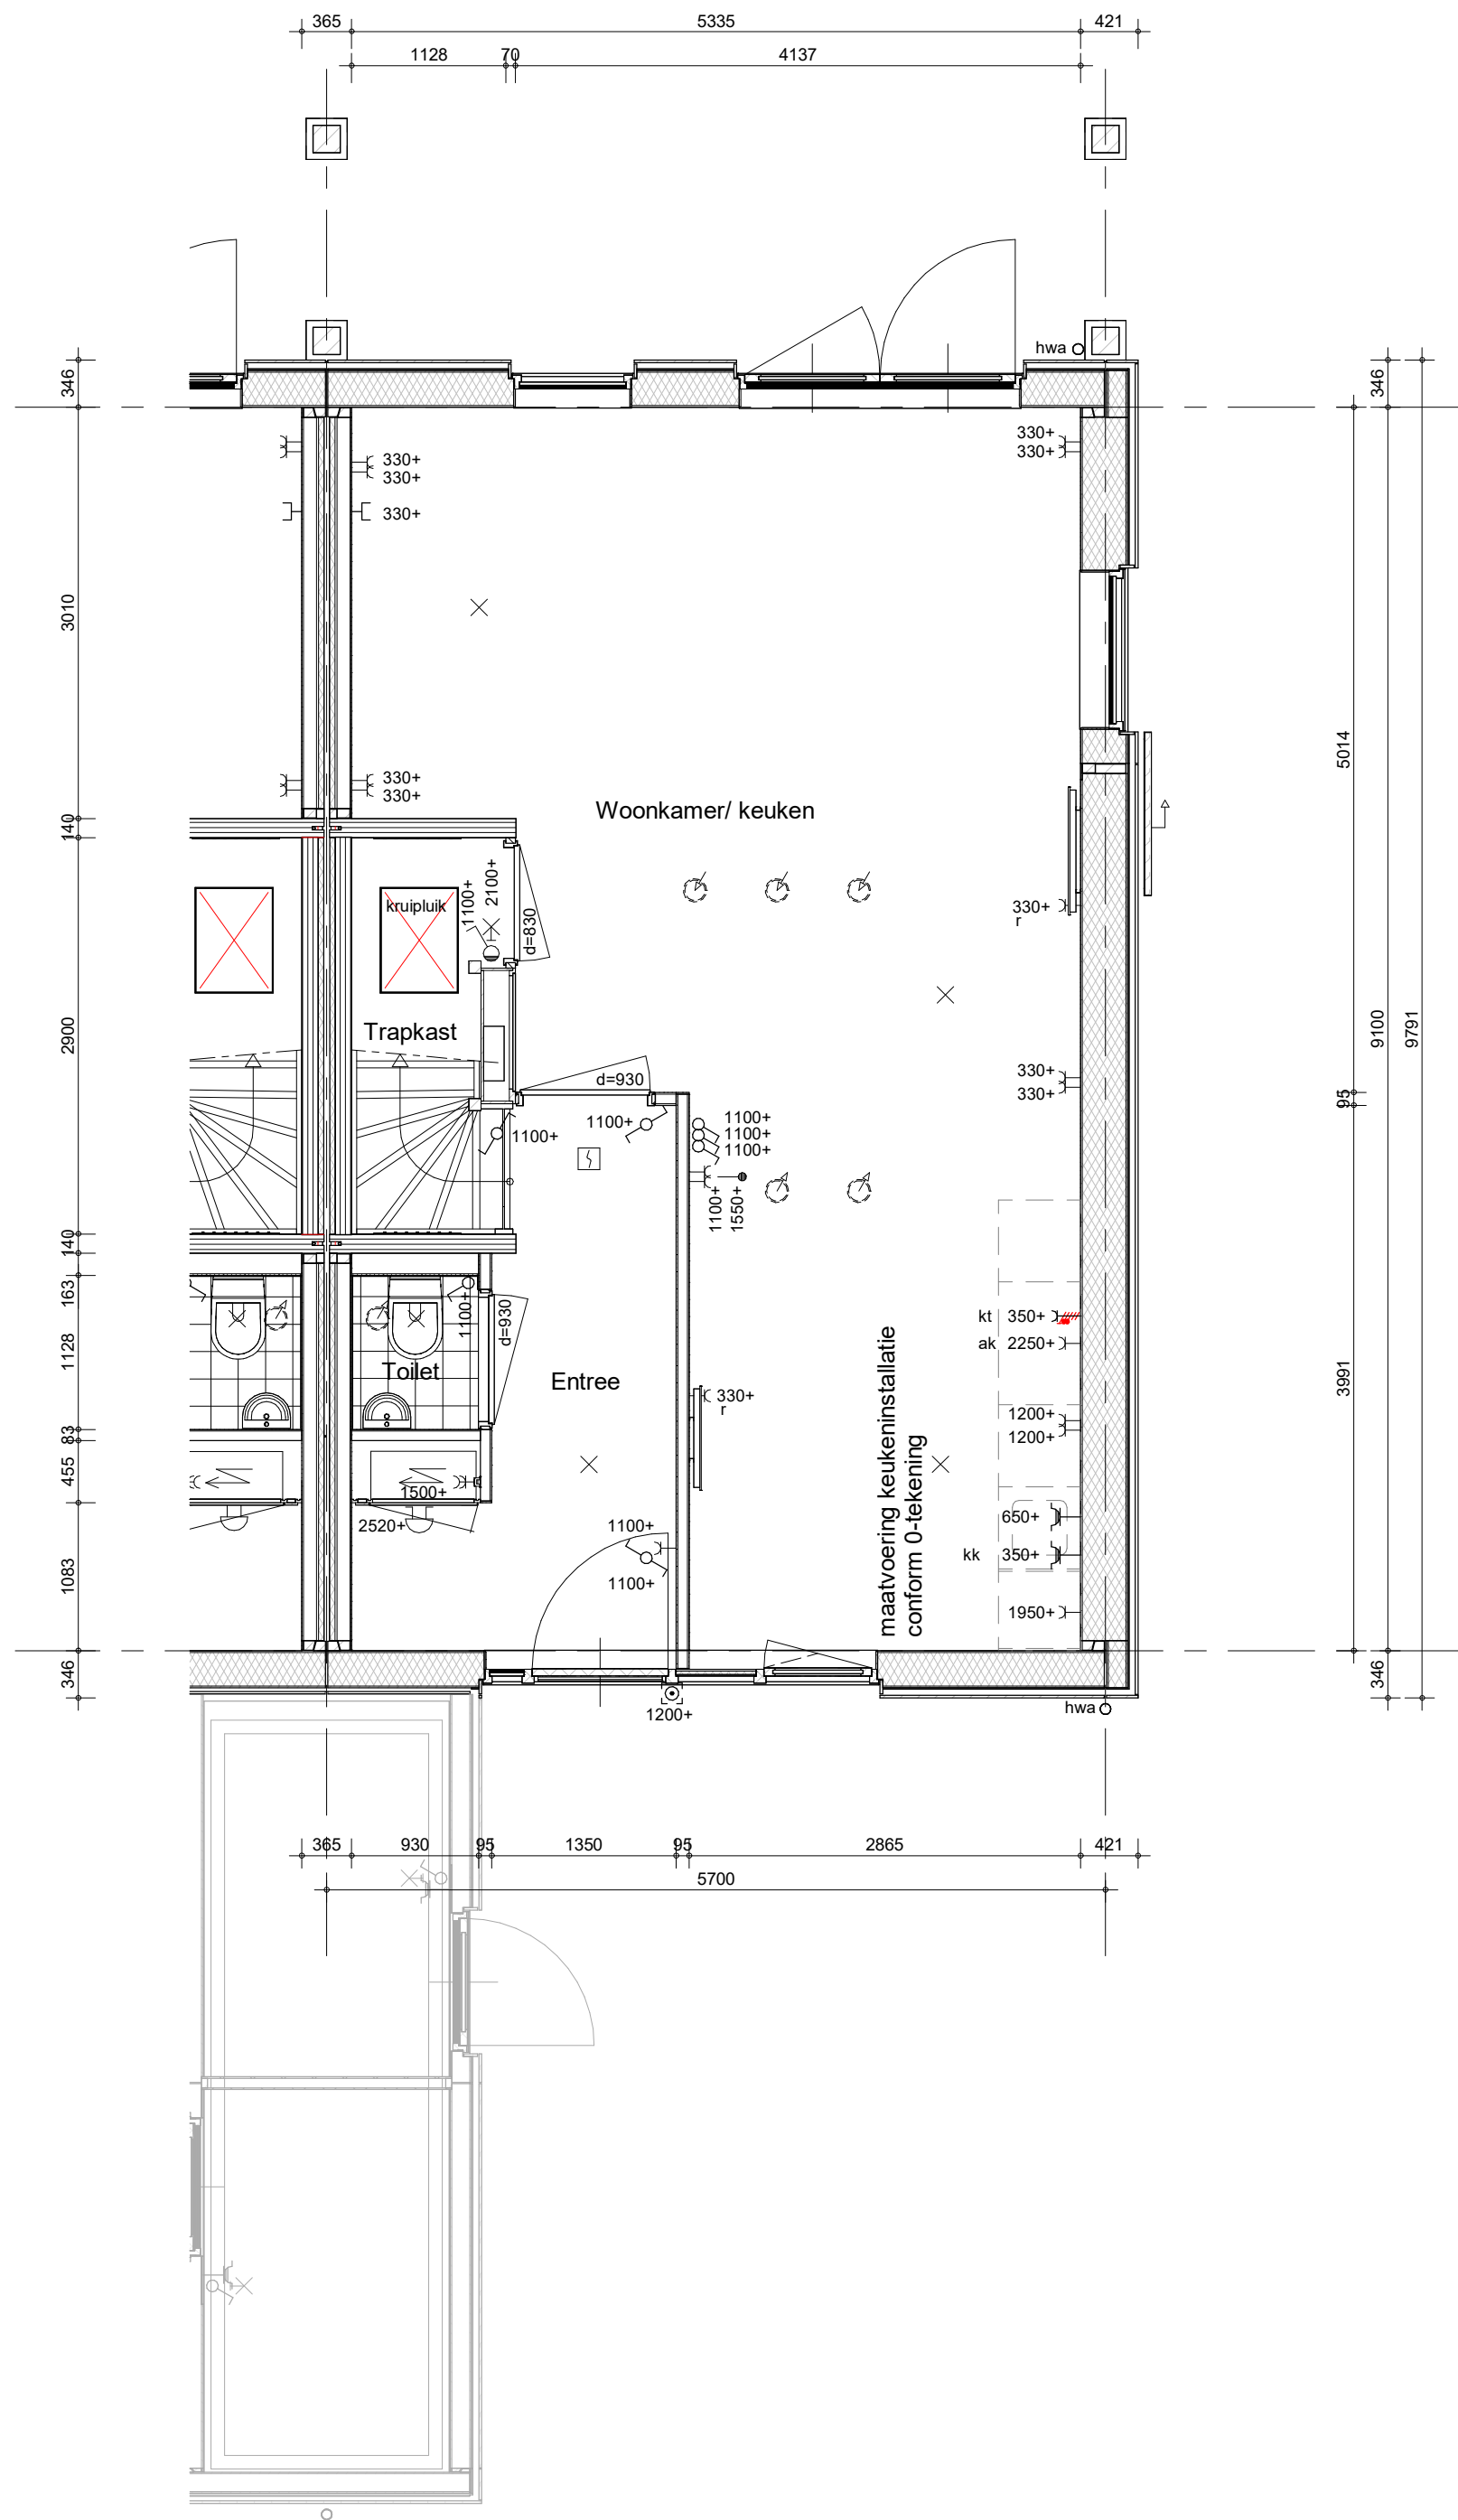

bouwnummer 031, 062, 071

Hemelwaterafvoeren als aangegeven op situatietekening en gevelaanzichten.
Zonwering als aangegeven op gevelaanzichten.
Pv-panelen als aangegeven op gevelaanzichten.


project

Doetinchem Weidewald

omschrijving
type B3ks
begane grond

getekend	schaal
EOn	1:50
status	datum
definitief	14-06-2024
project nr	wijz. datum
9730	28-06-2024
tekening nr	
V-B3ks-000	

Formaat: A2

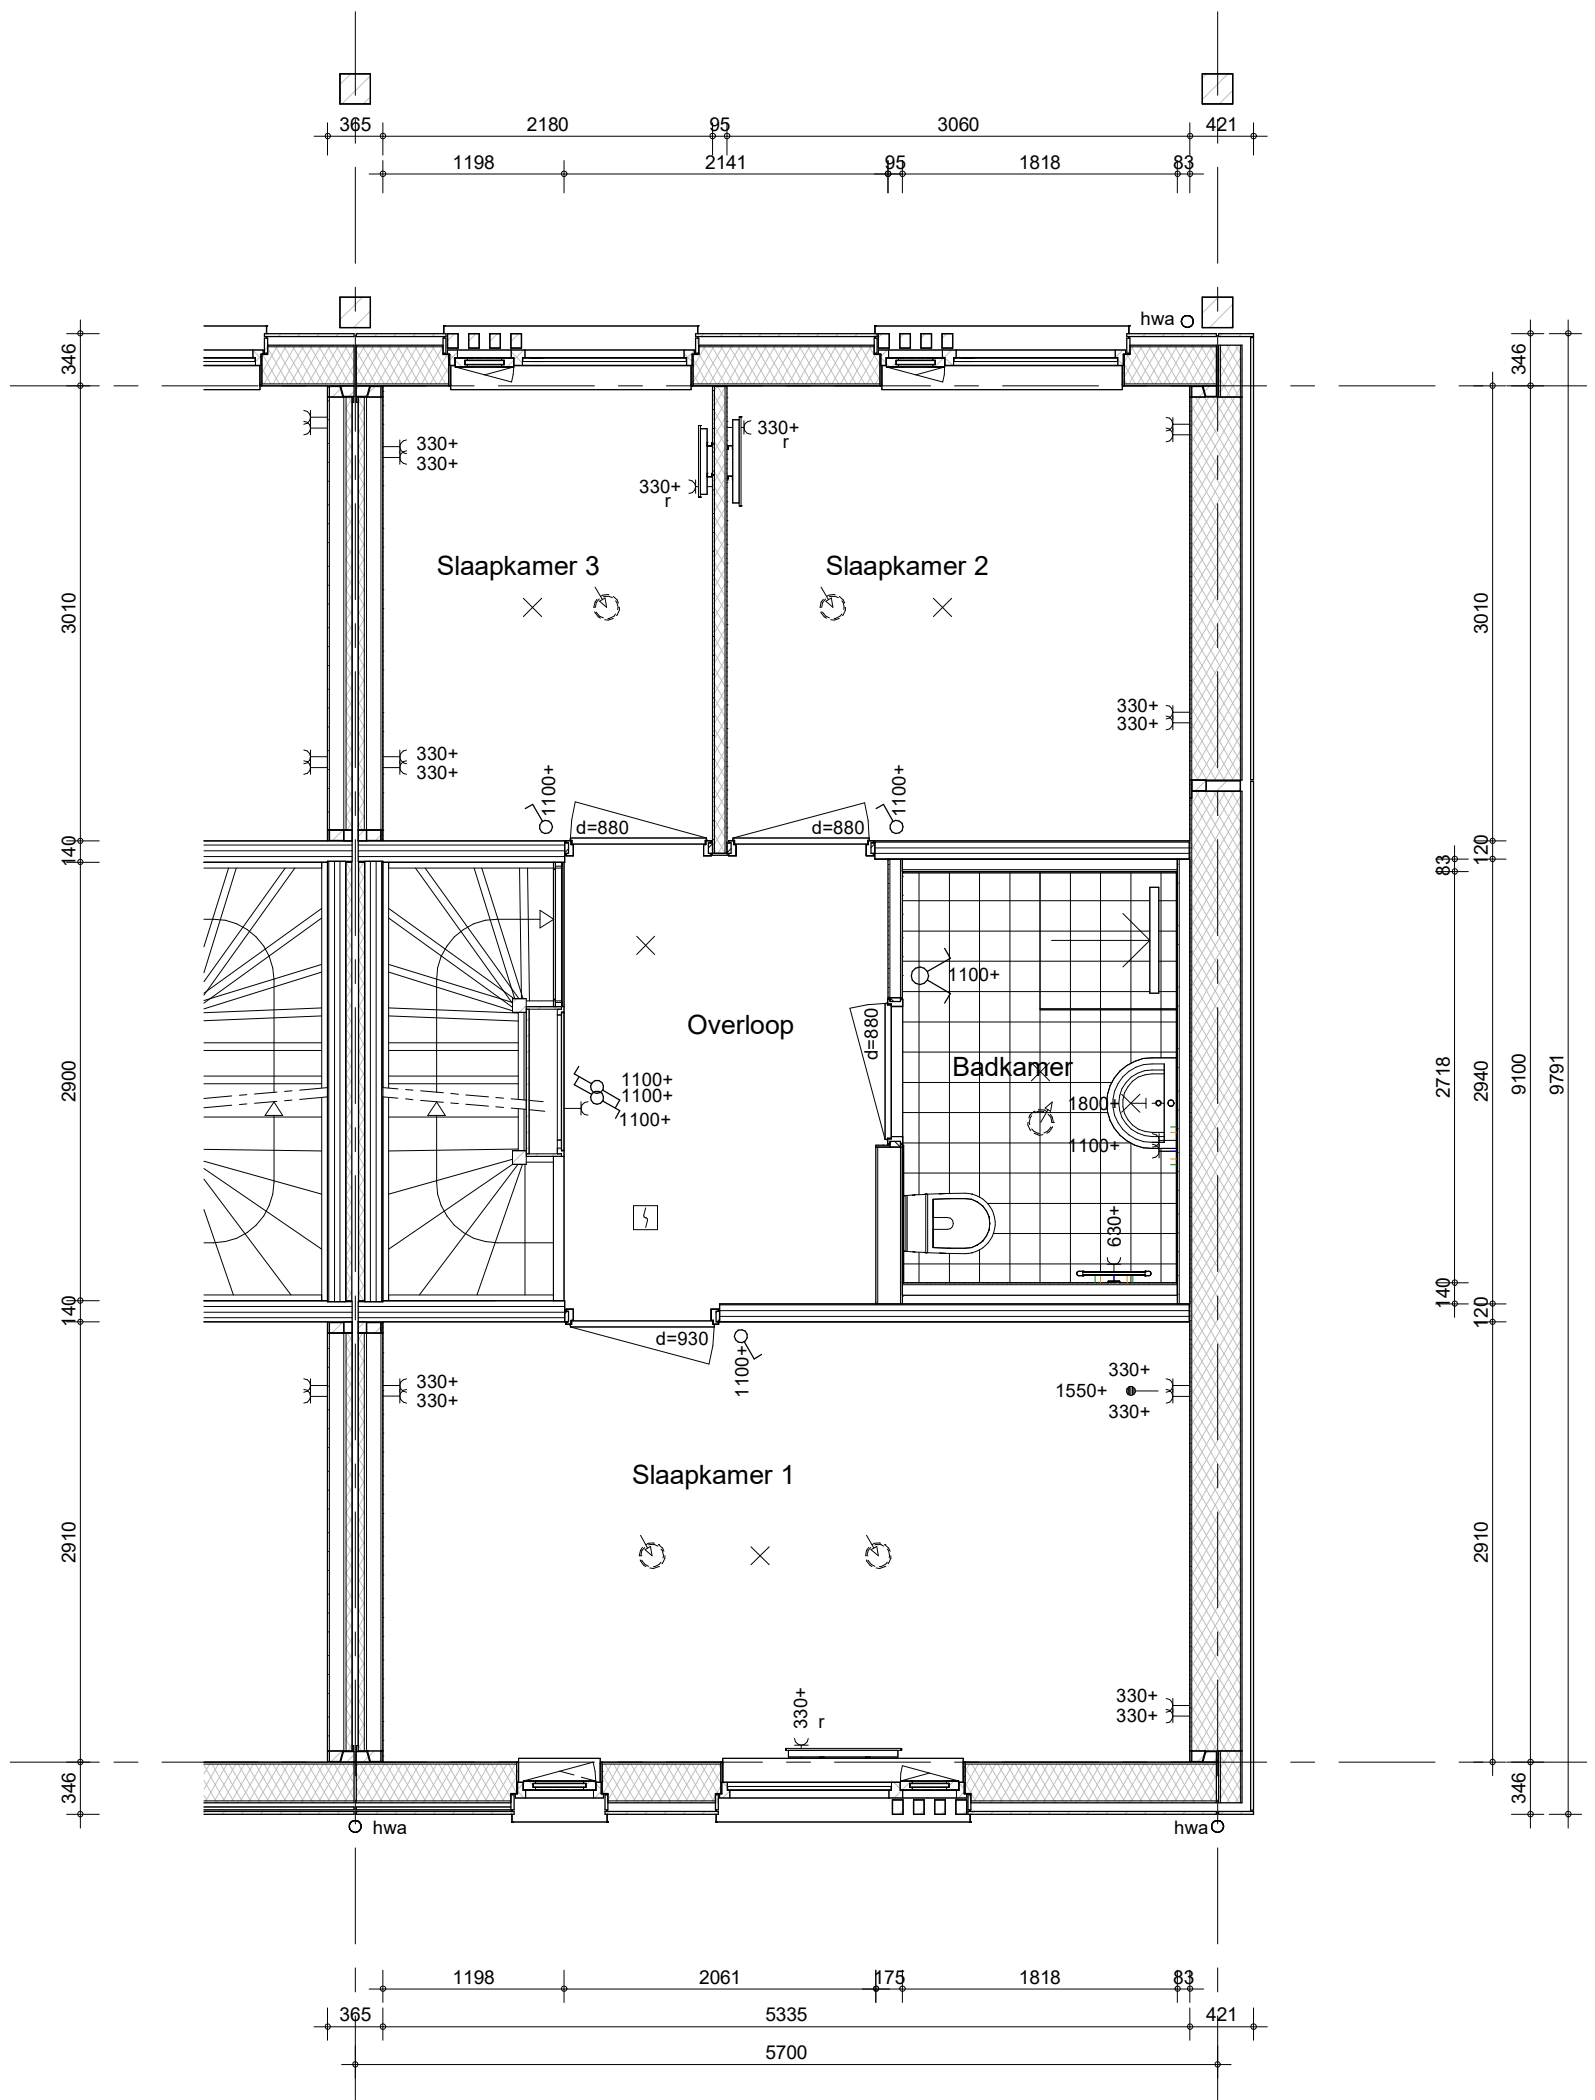

Hemelwaterafvoeren als aangegeven op situatietekening en gevelaanzichten.
Zonwering als aangegeven op gevelaanzichten.
Pv-panelen als aangegeven op gevelaanzichten.

bouwnummer 031, 062, 071




project
Doetinchem Weidewald
omschrijving
**type B3ks
1e verdieping**

getekend	schaal
EOn	1:50
status	datum
definitief	14-06-2024
project nr	wijz. datum
9730	28-06-2024
tekening nr	

V-B3ks-010

A

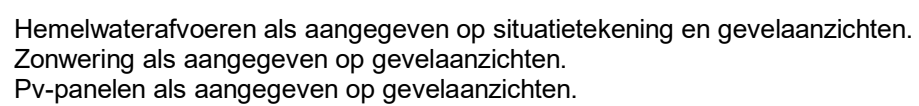


getekend	schaal
EOn	1:50
status	datum
definitief	14-06-2024
project nr	wijz. datum
9730	28-06-2024
tekening nr	
V-B3ks-020	

A

02 tweede verdieping
+6140

01 eerste verdieping
+3070

00 begane grond
+0

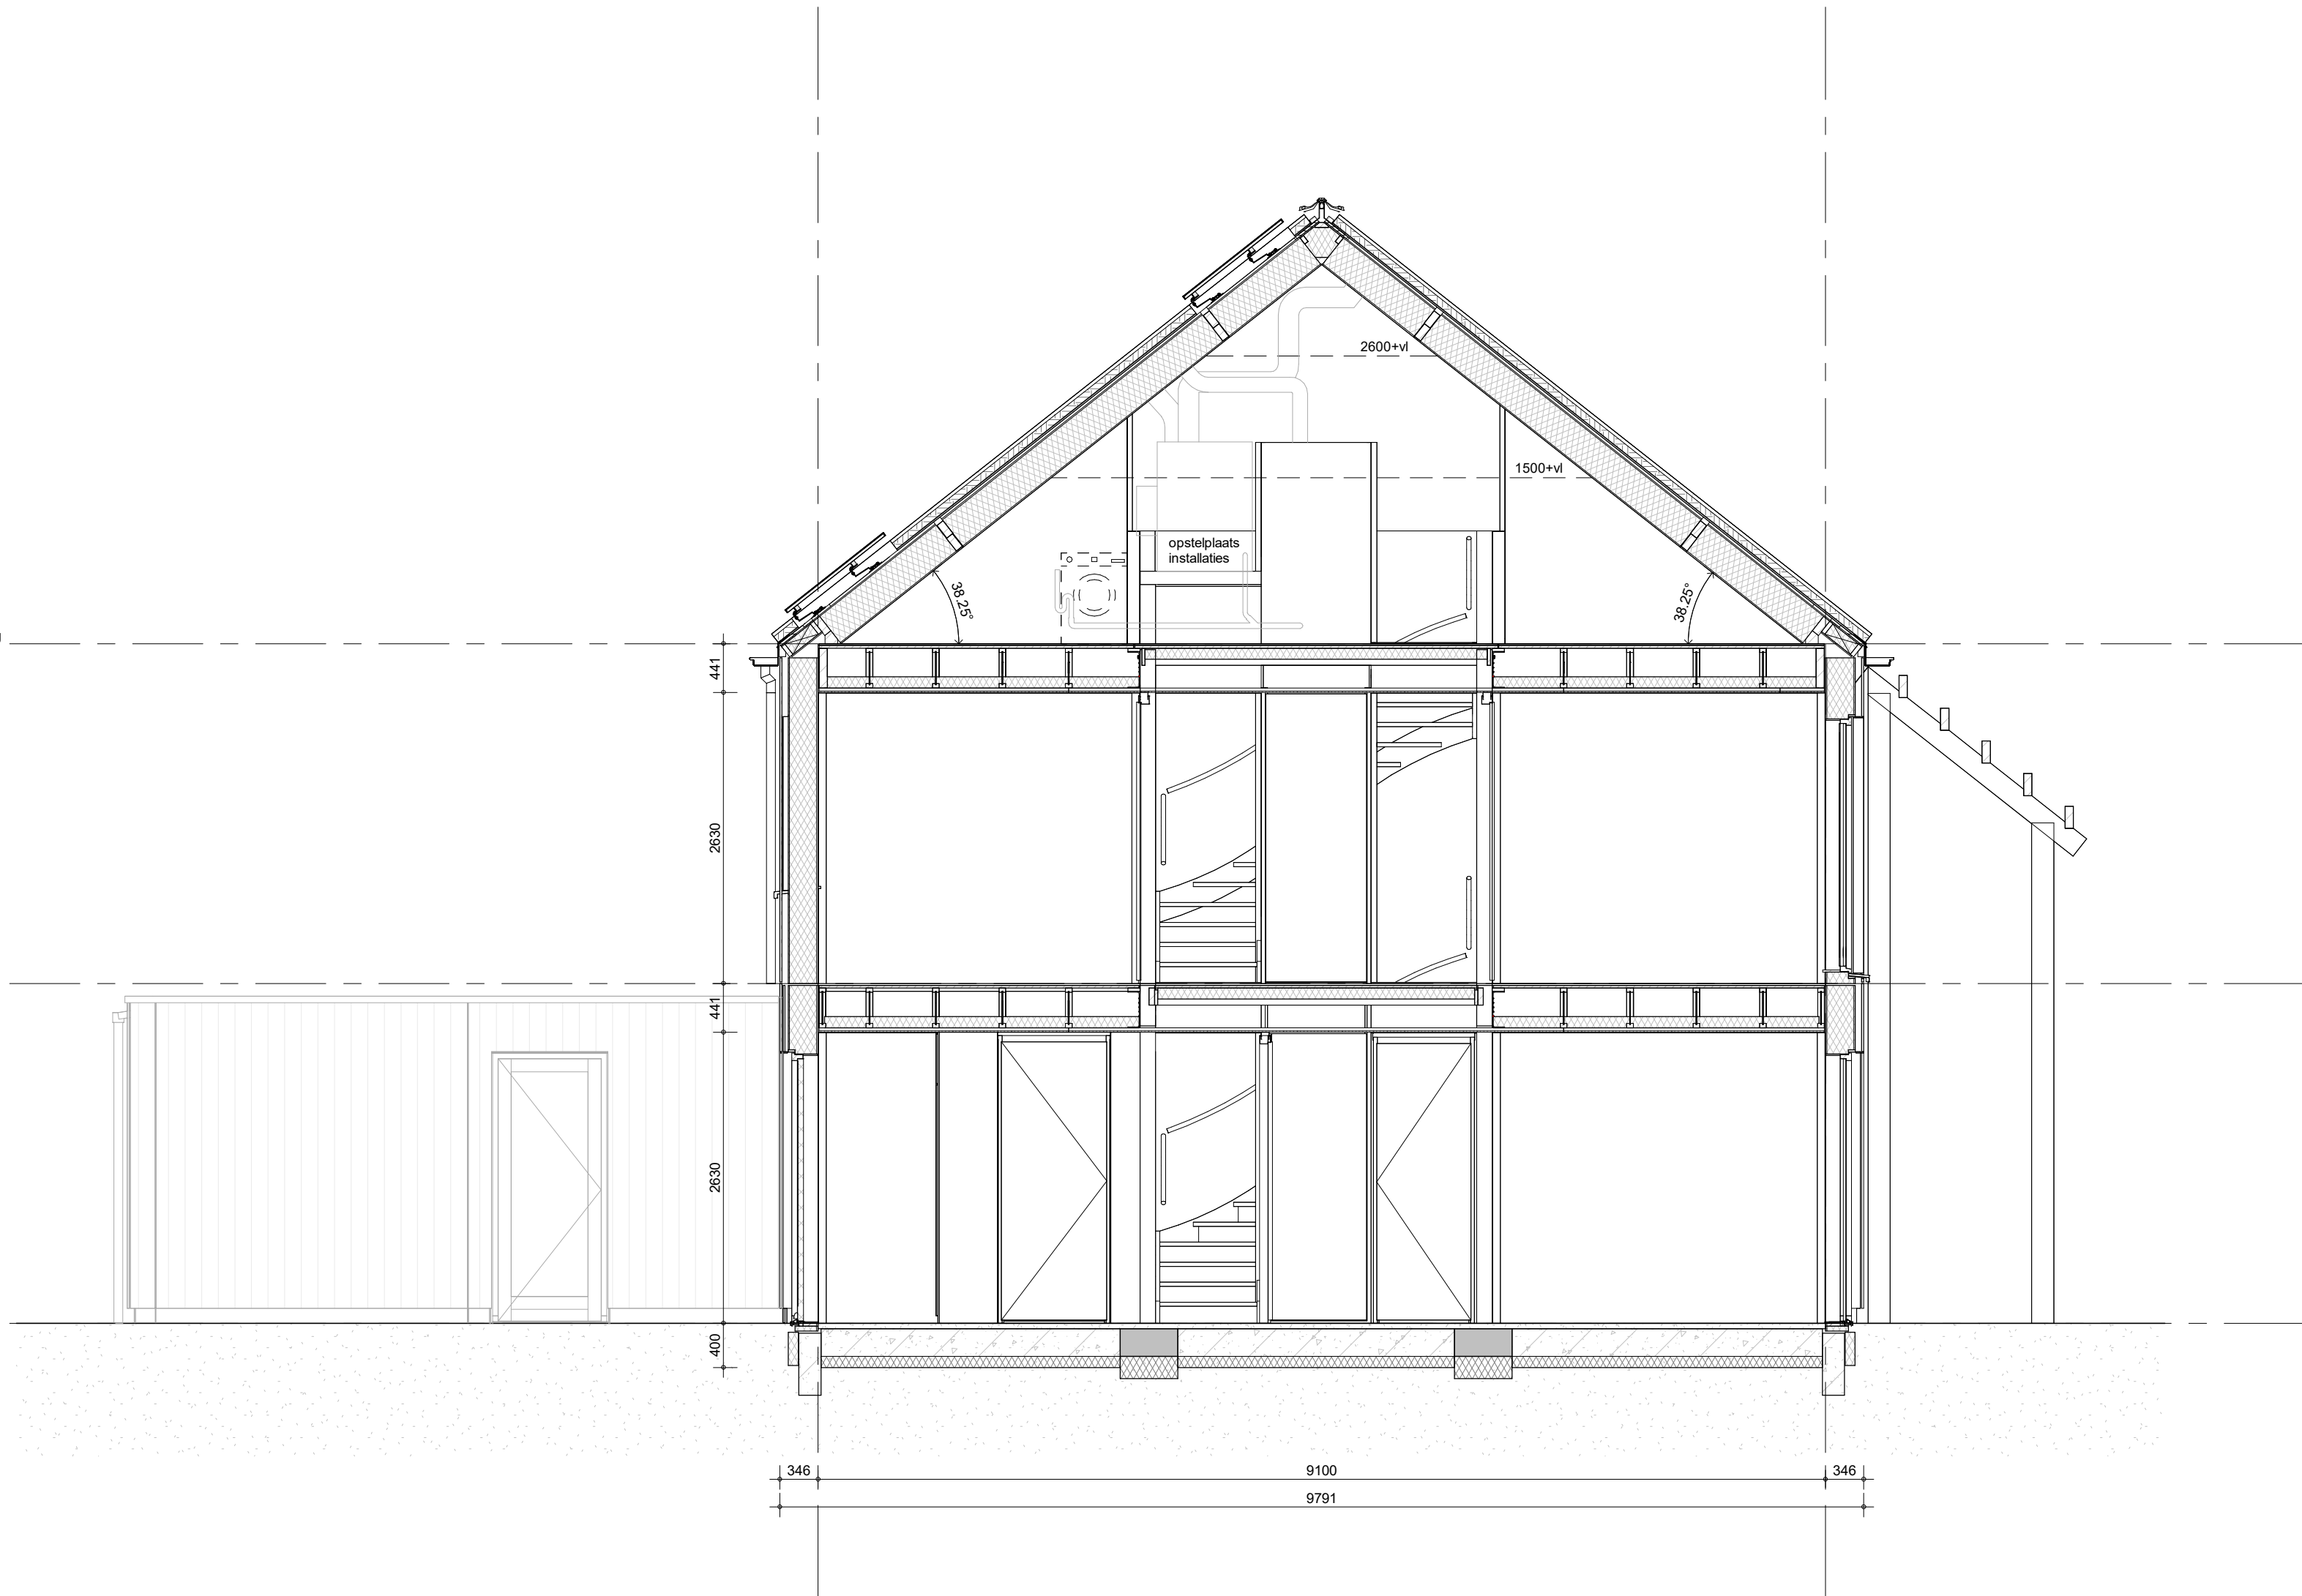

bouwnummer 031, 062, 071



Hemelwaterafvoeren als aangegeven op situatietekening en gevelaanzichten.
Zonwering als aangegeven op gevelaanzichten.
Pv-panelen als aangegeven op gevelaanzichten.



project
Doetinchem Weidewald




omschrijving
type B3ks
doorsnede


getekend EOn	schaal 1:50
status definitief	datum 14-06-2024
project nr 9730	wijz. datum 28-06-2024
tekening nr V-B3ks-360	

A


formaat: A2

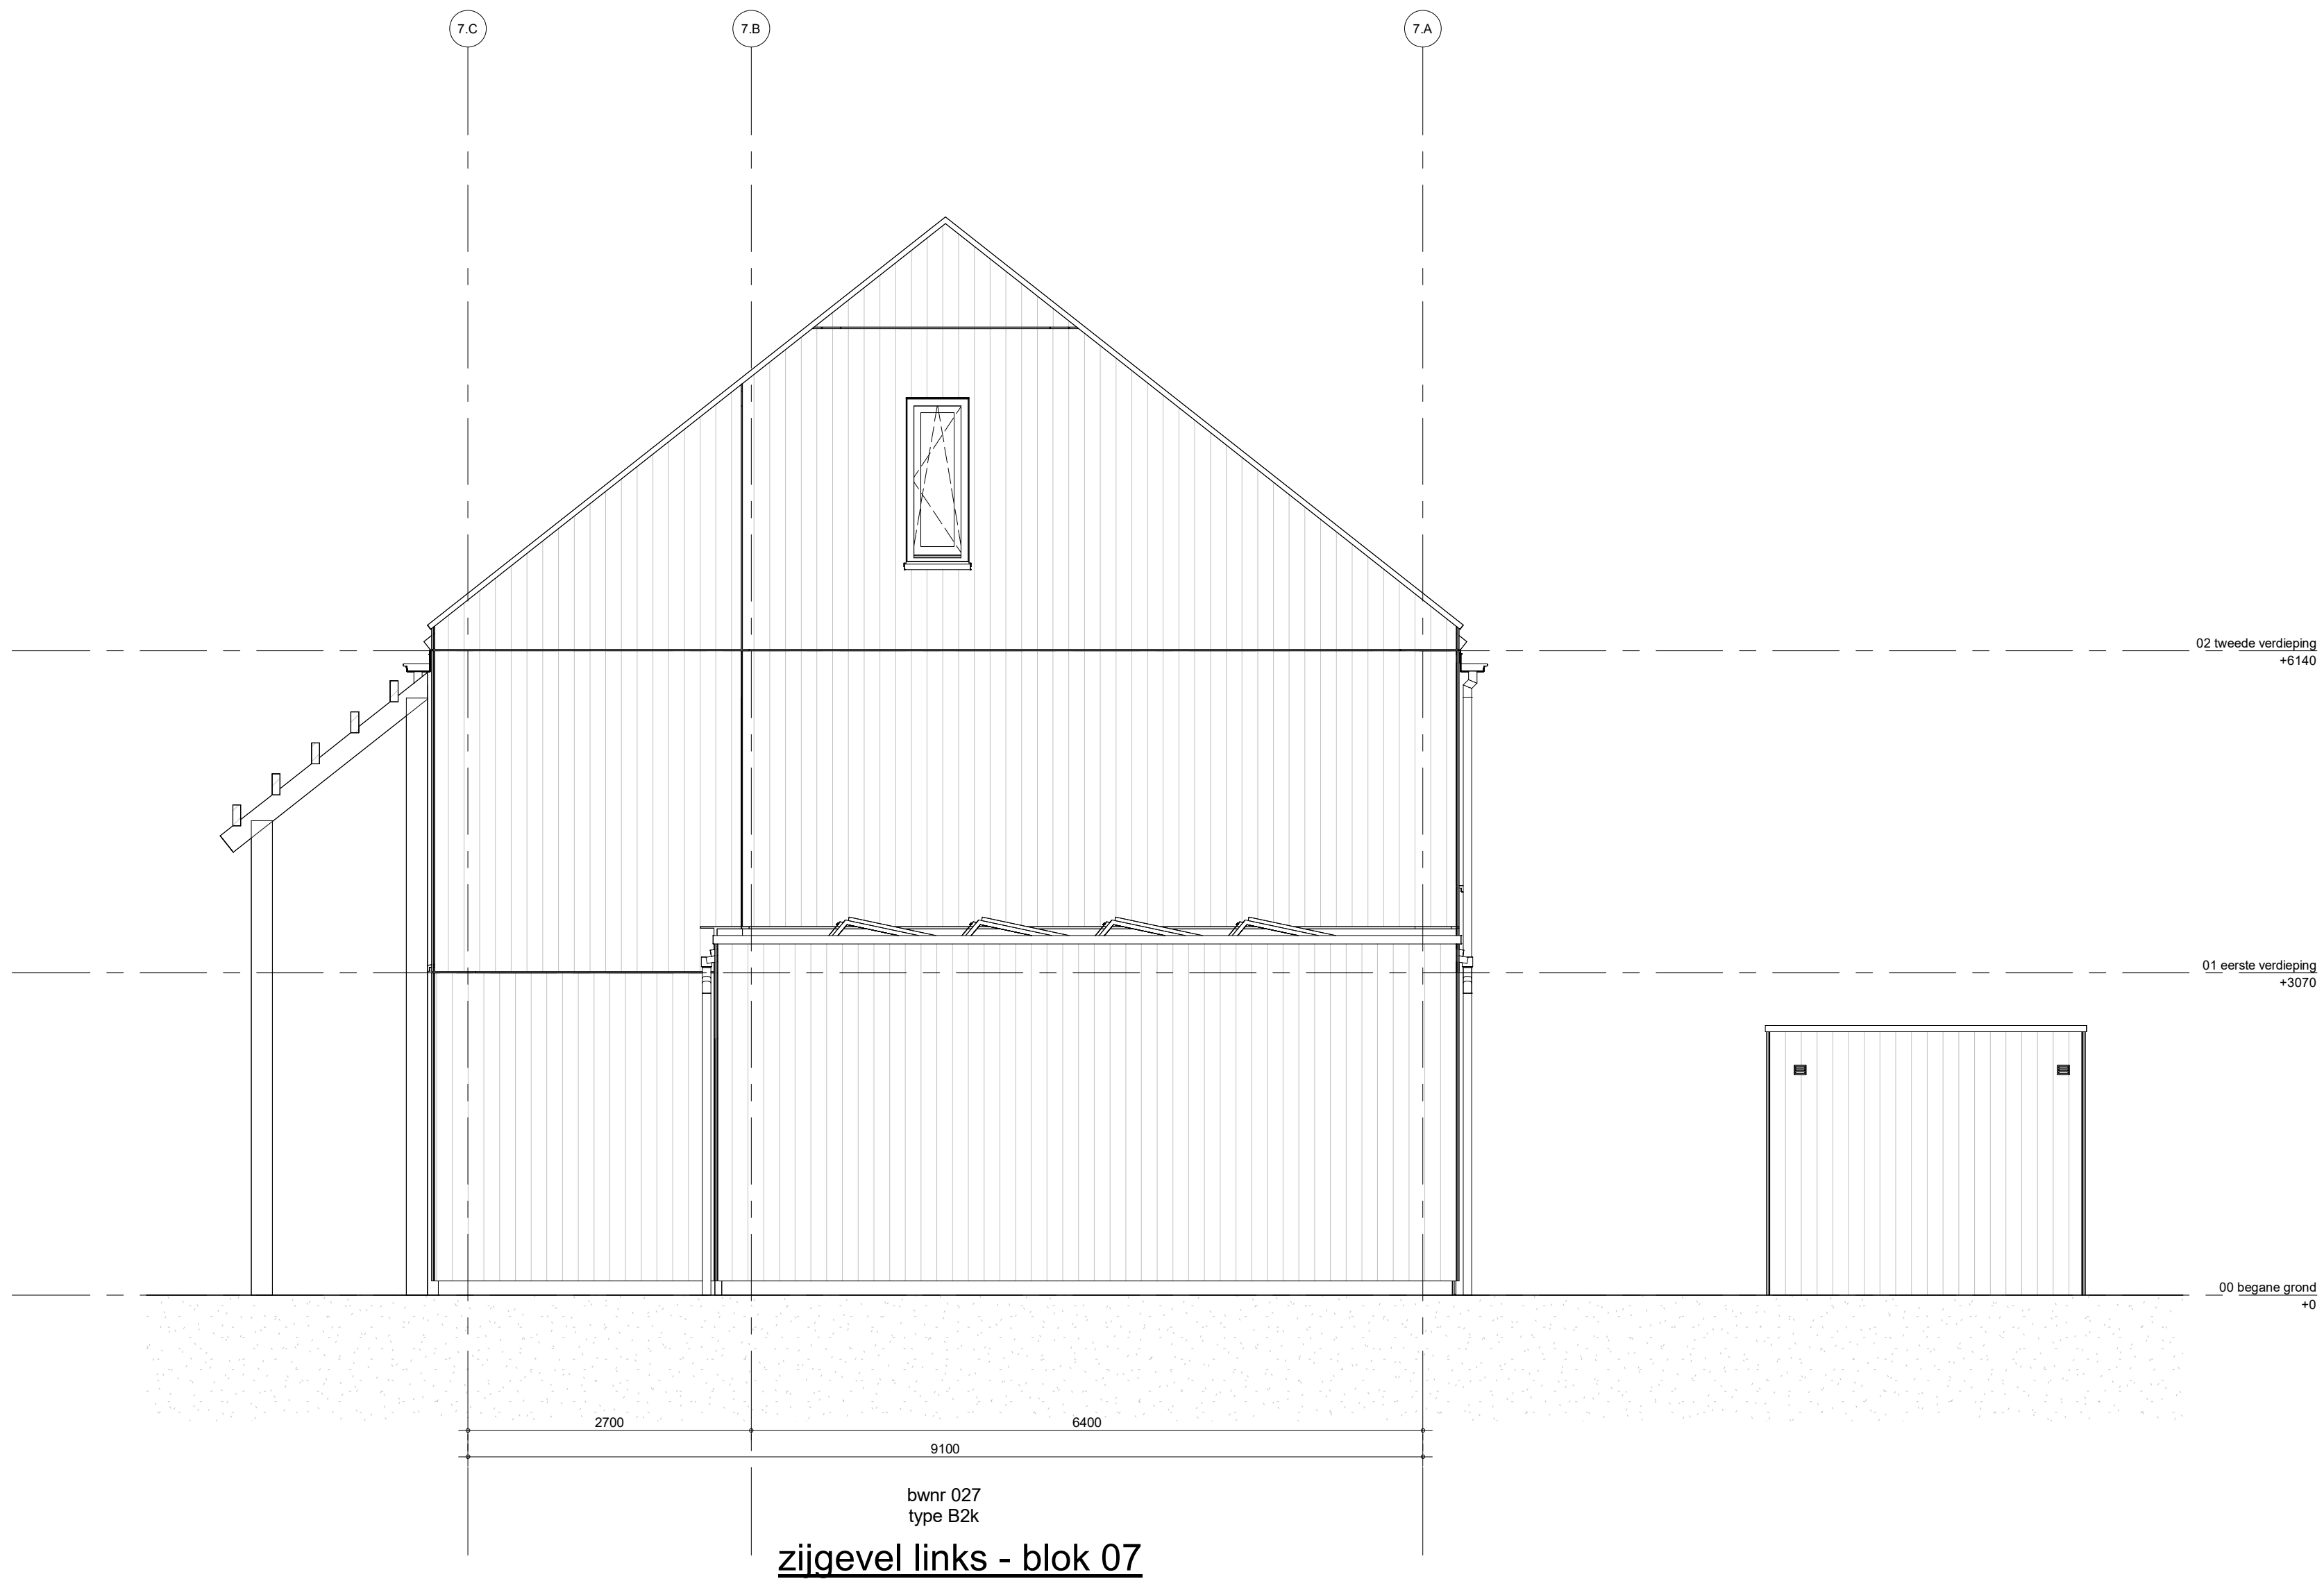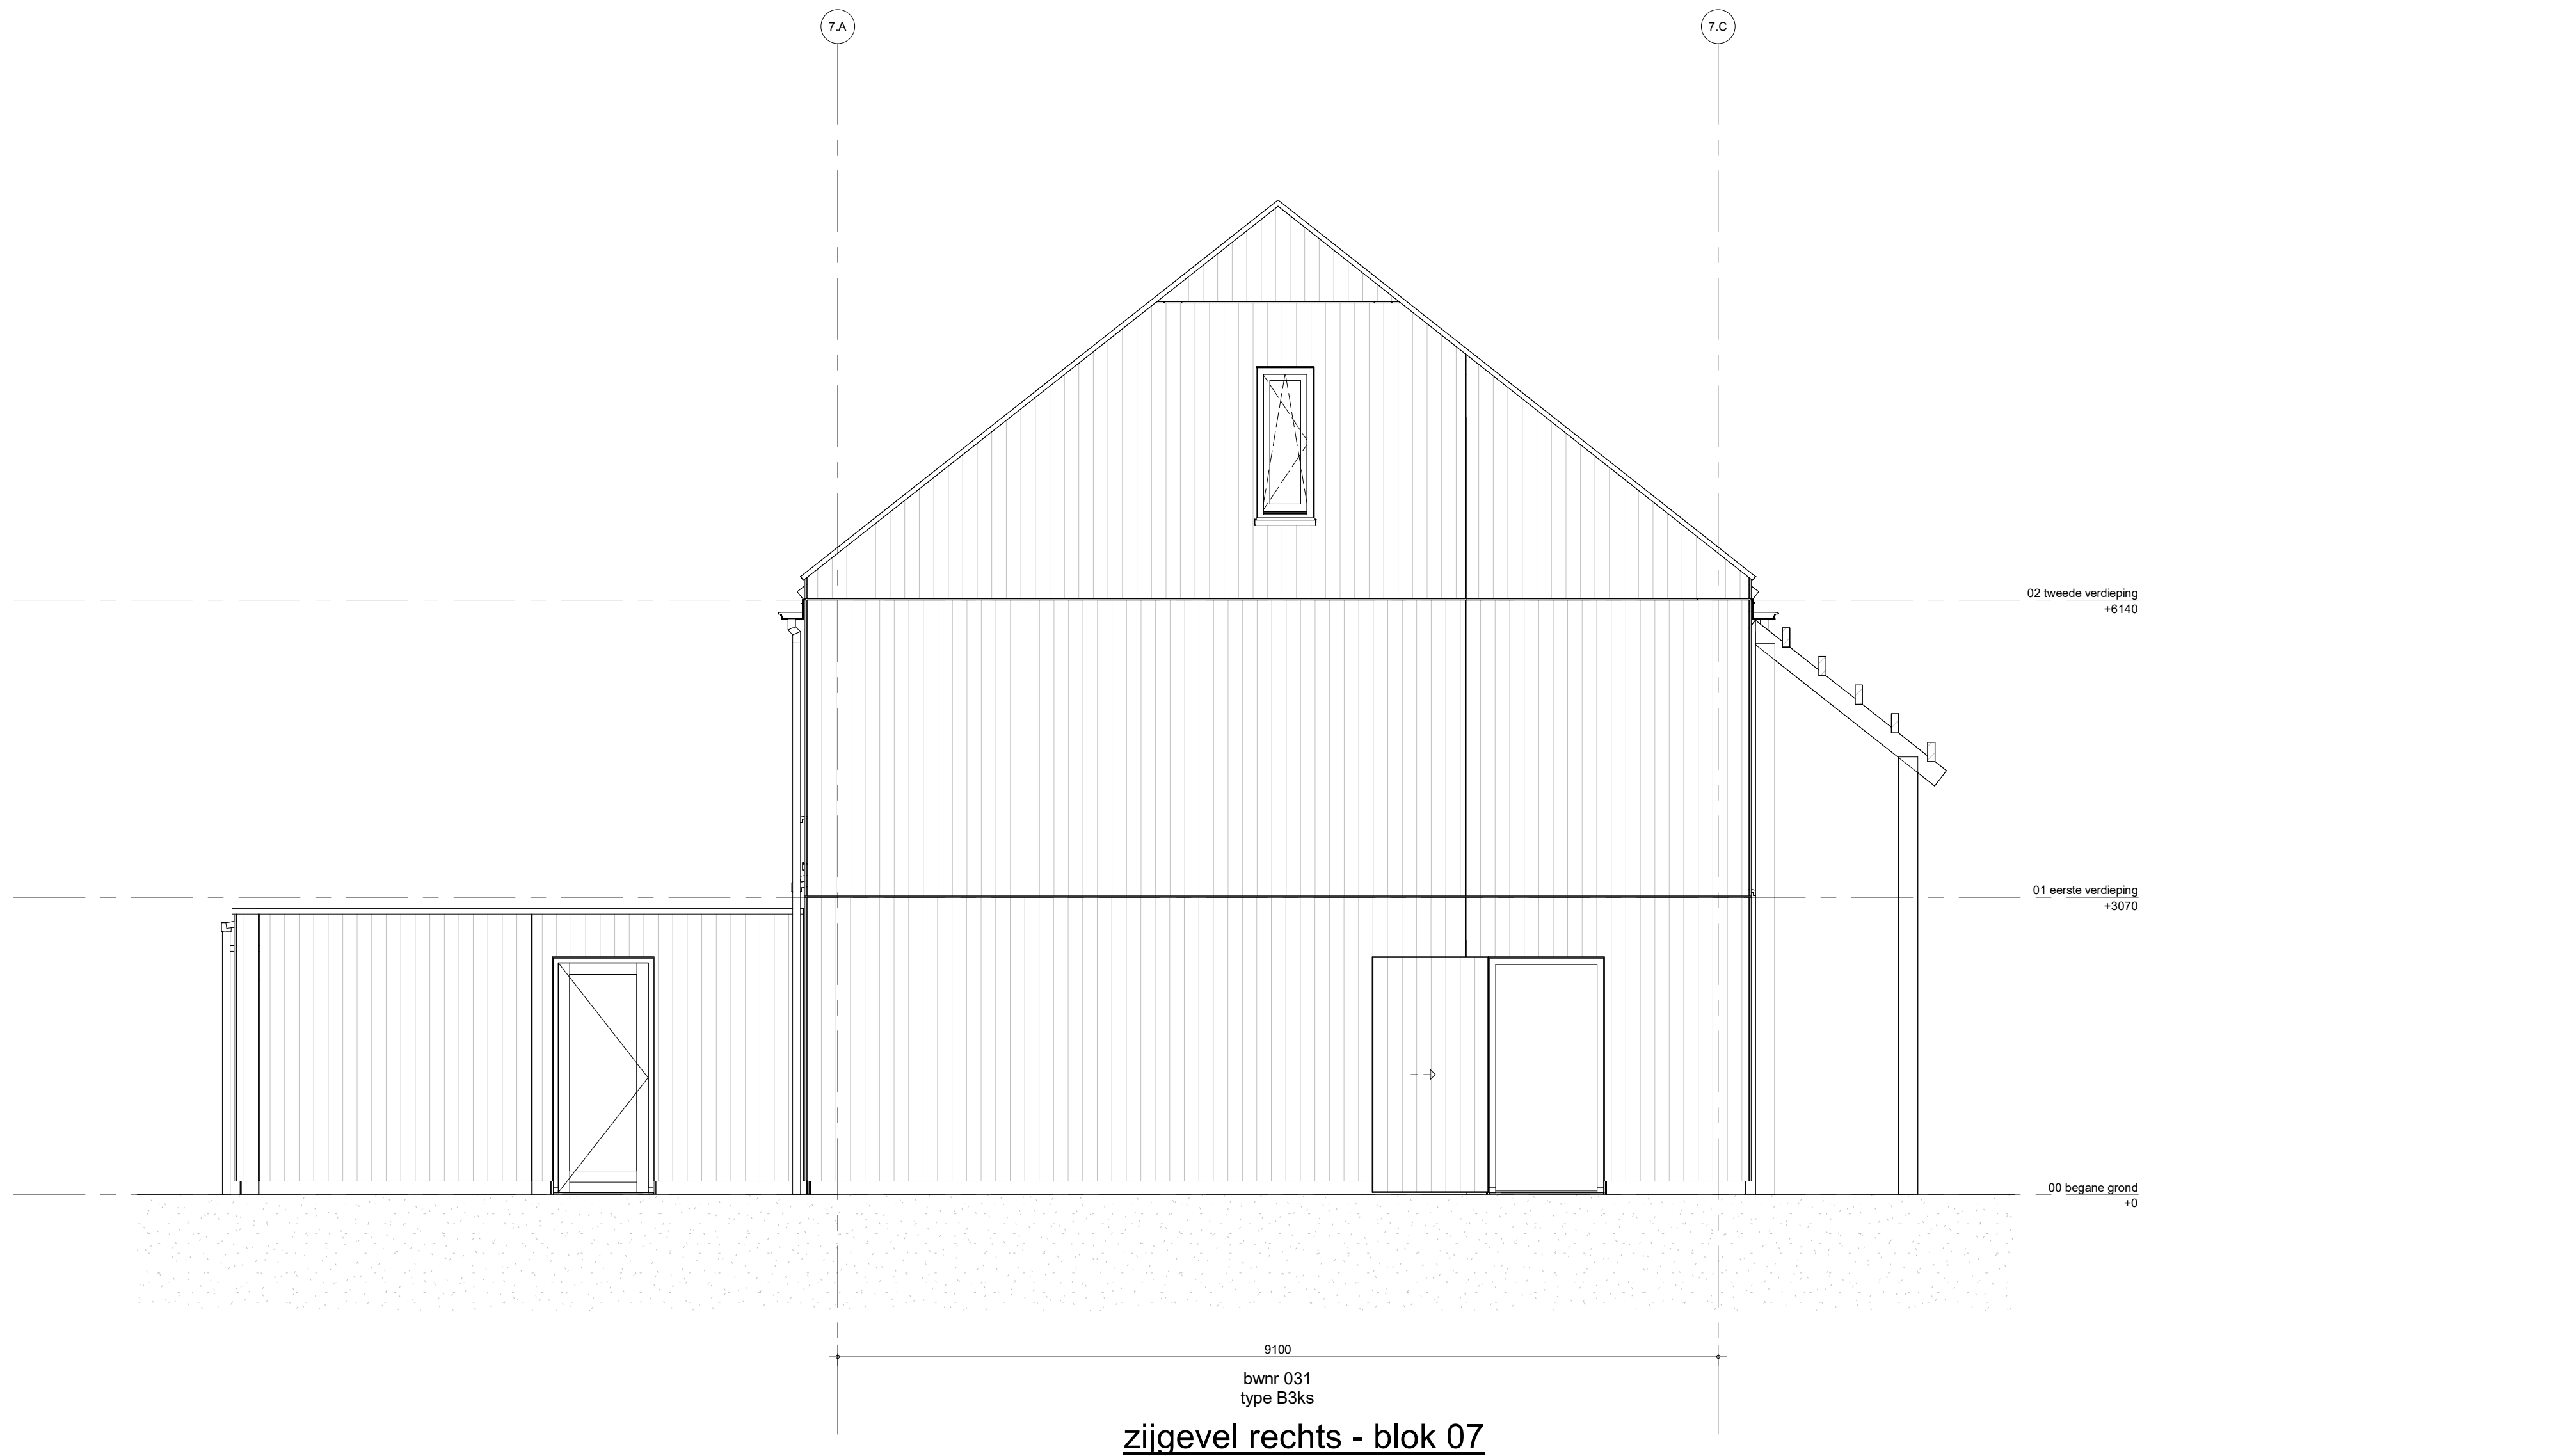

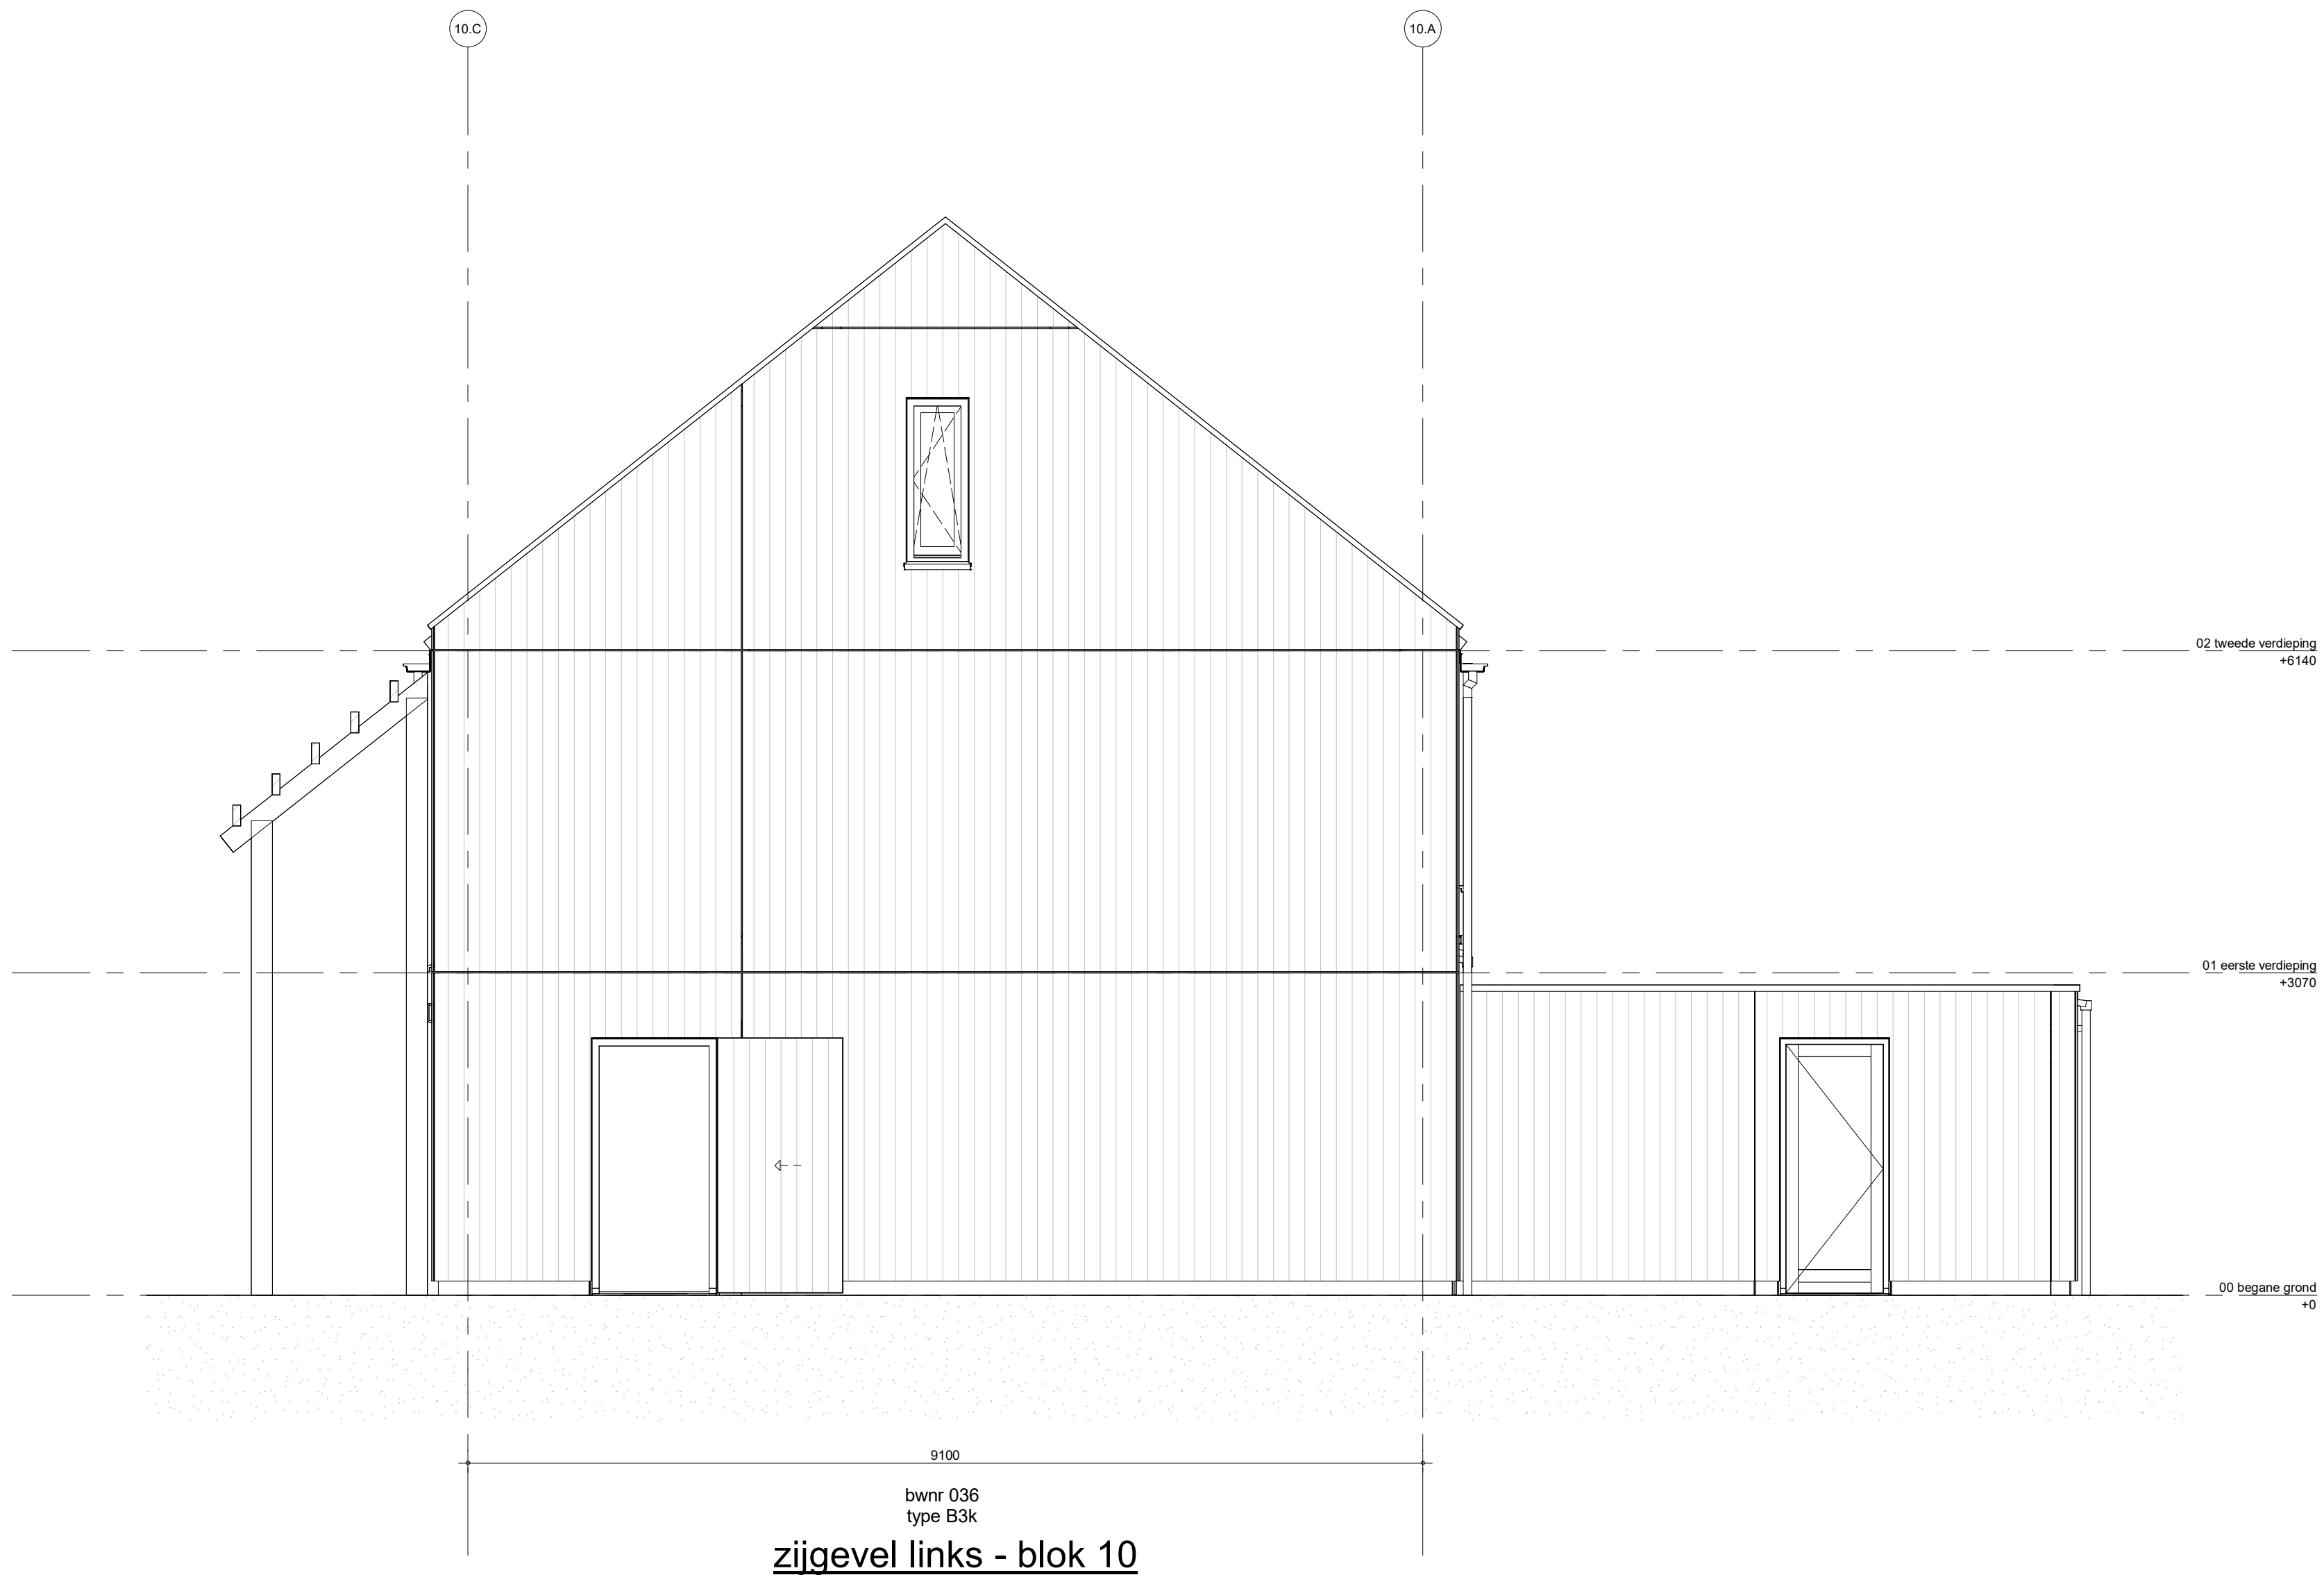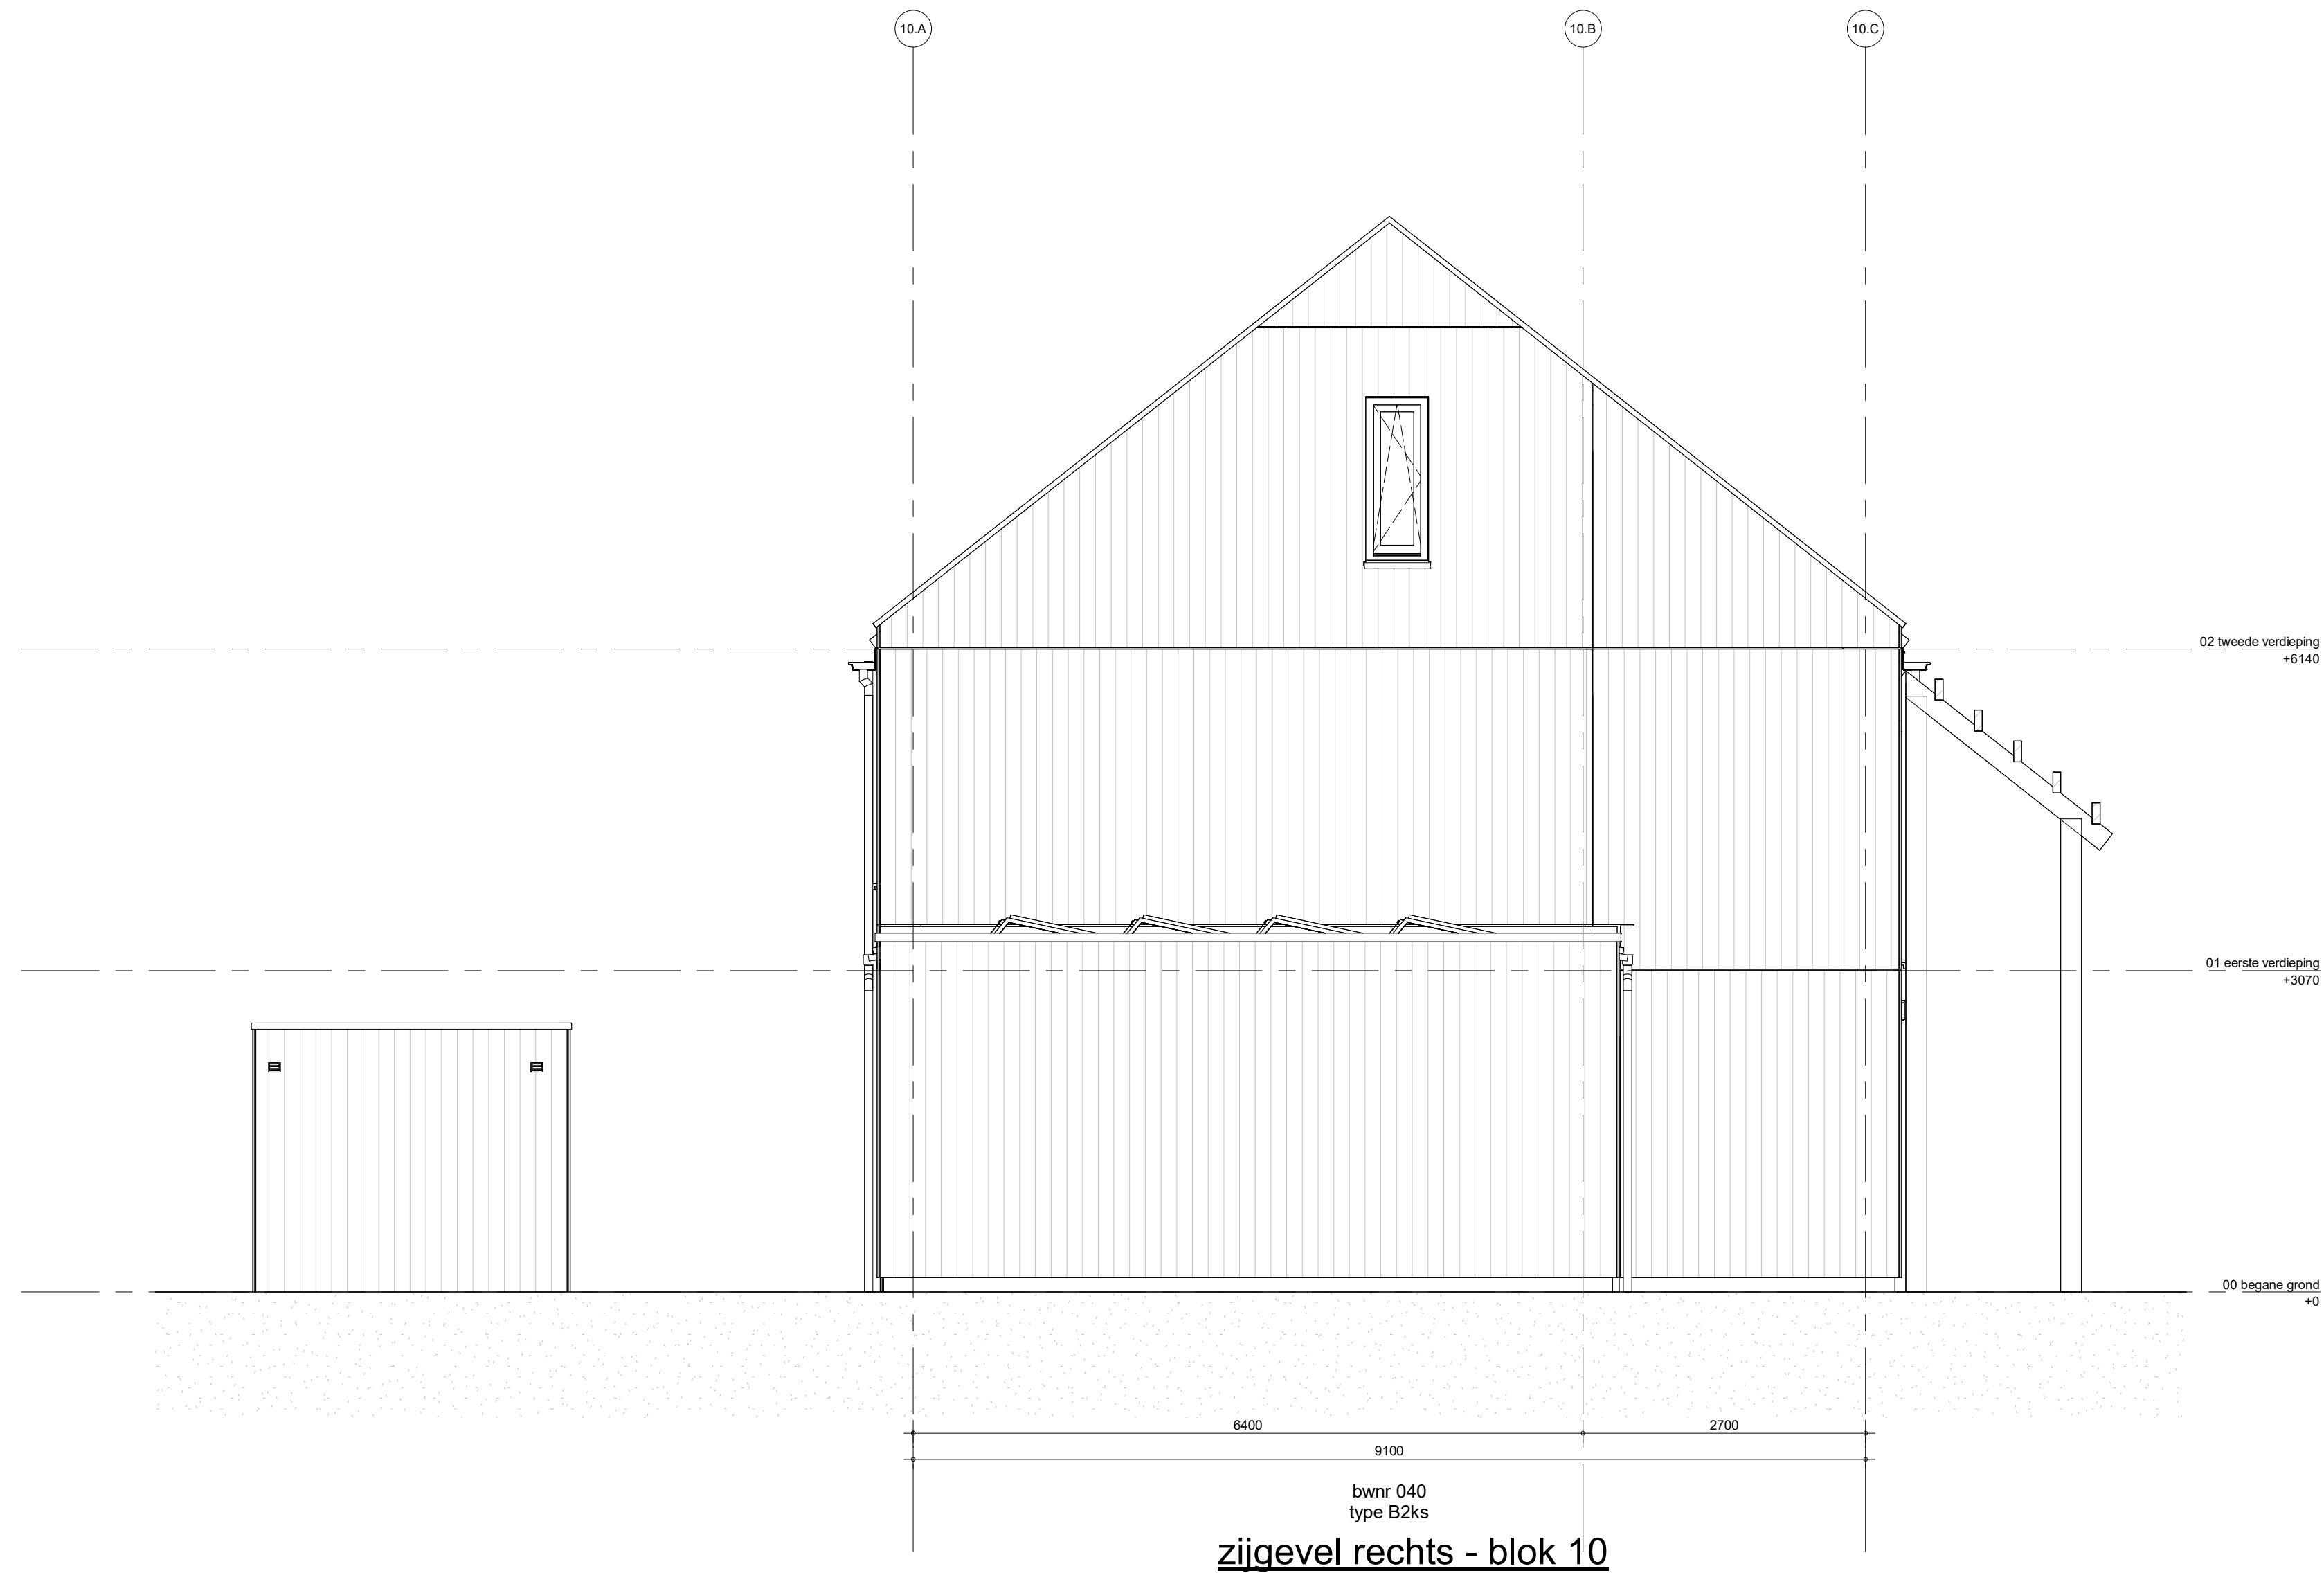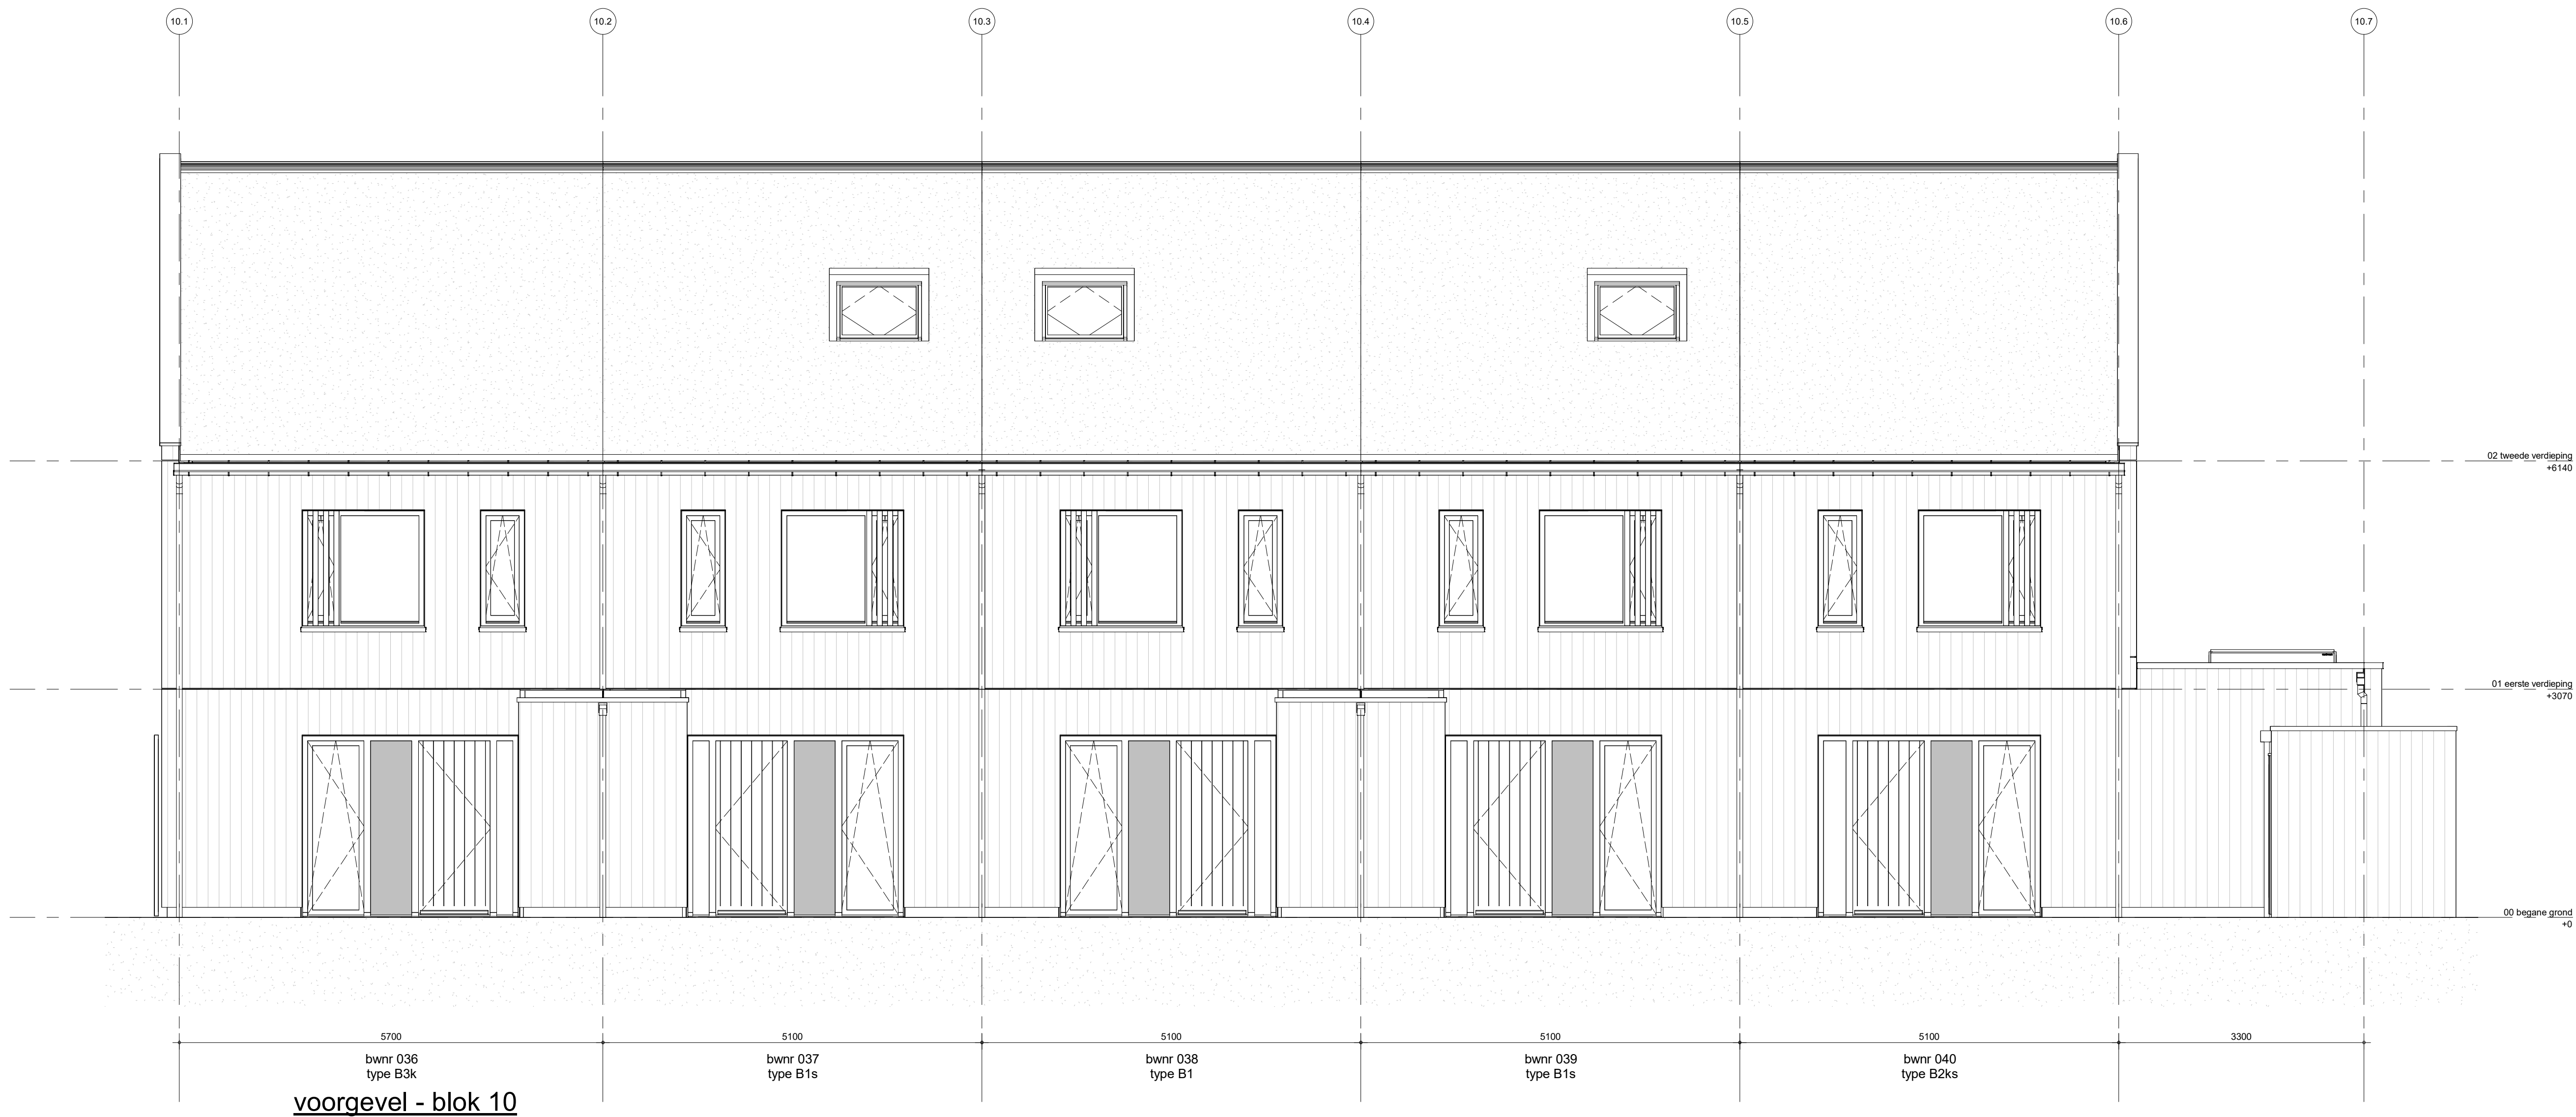

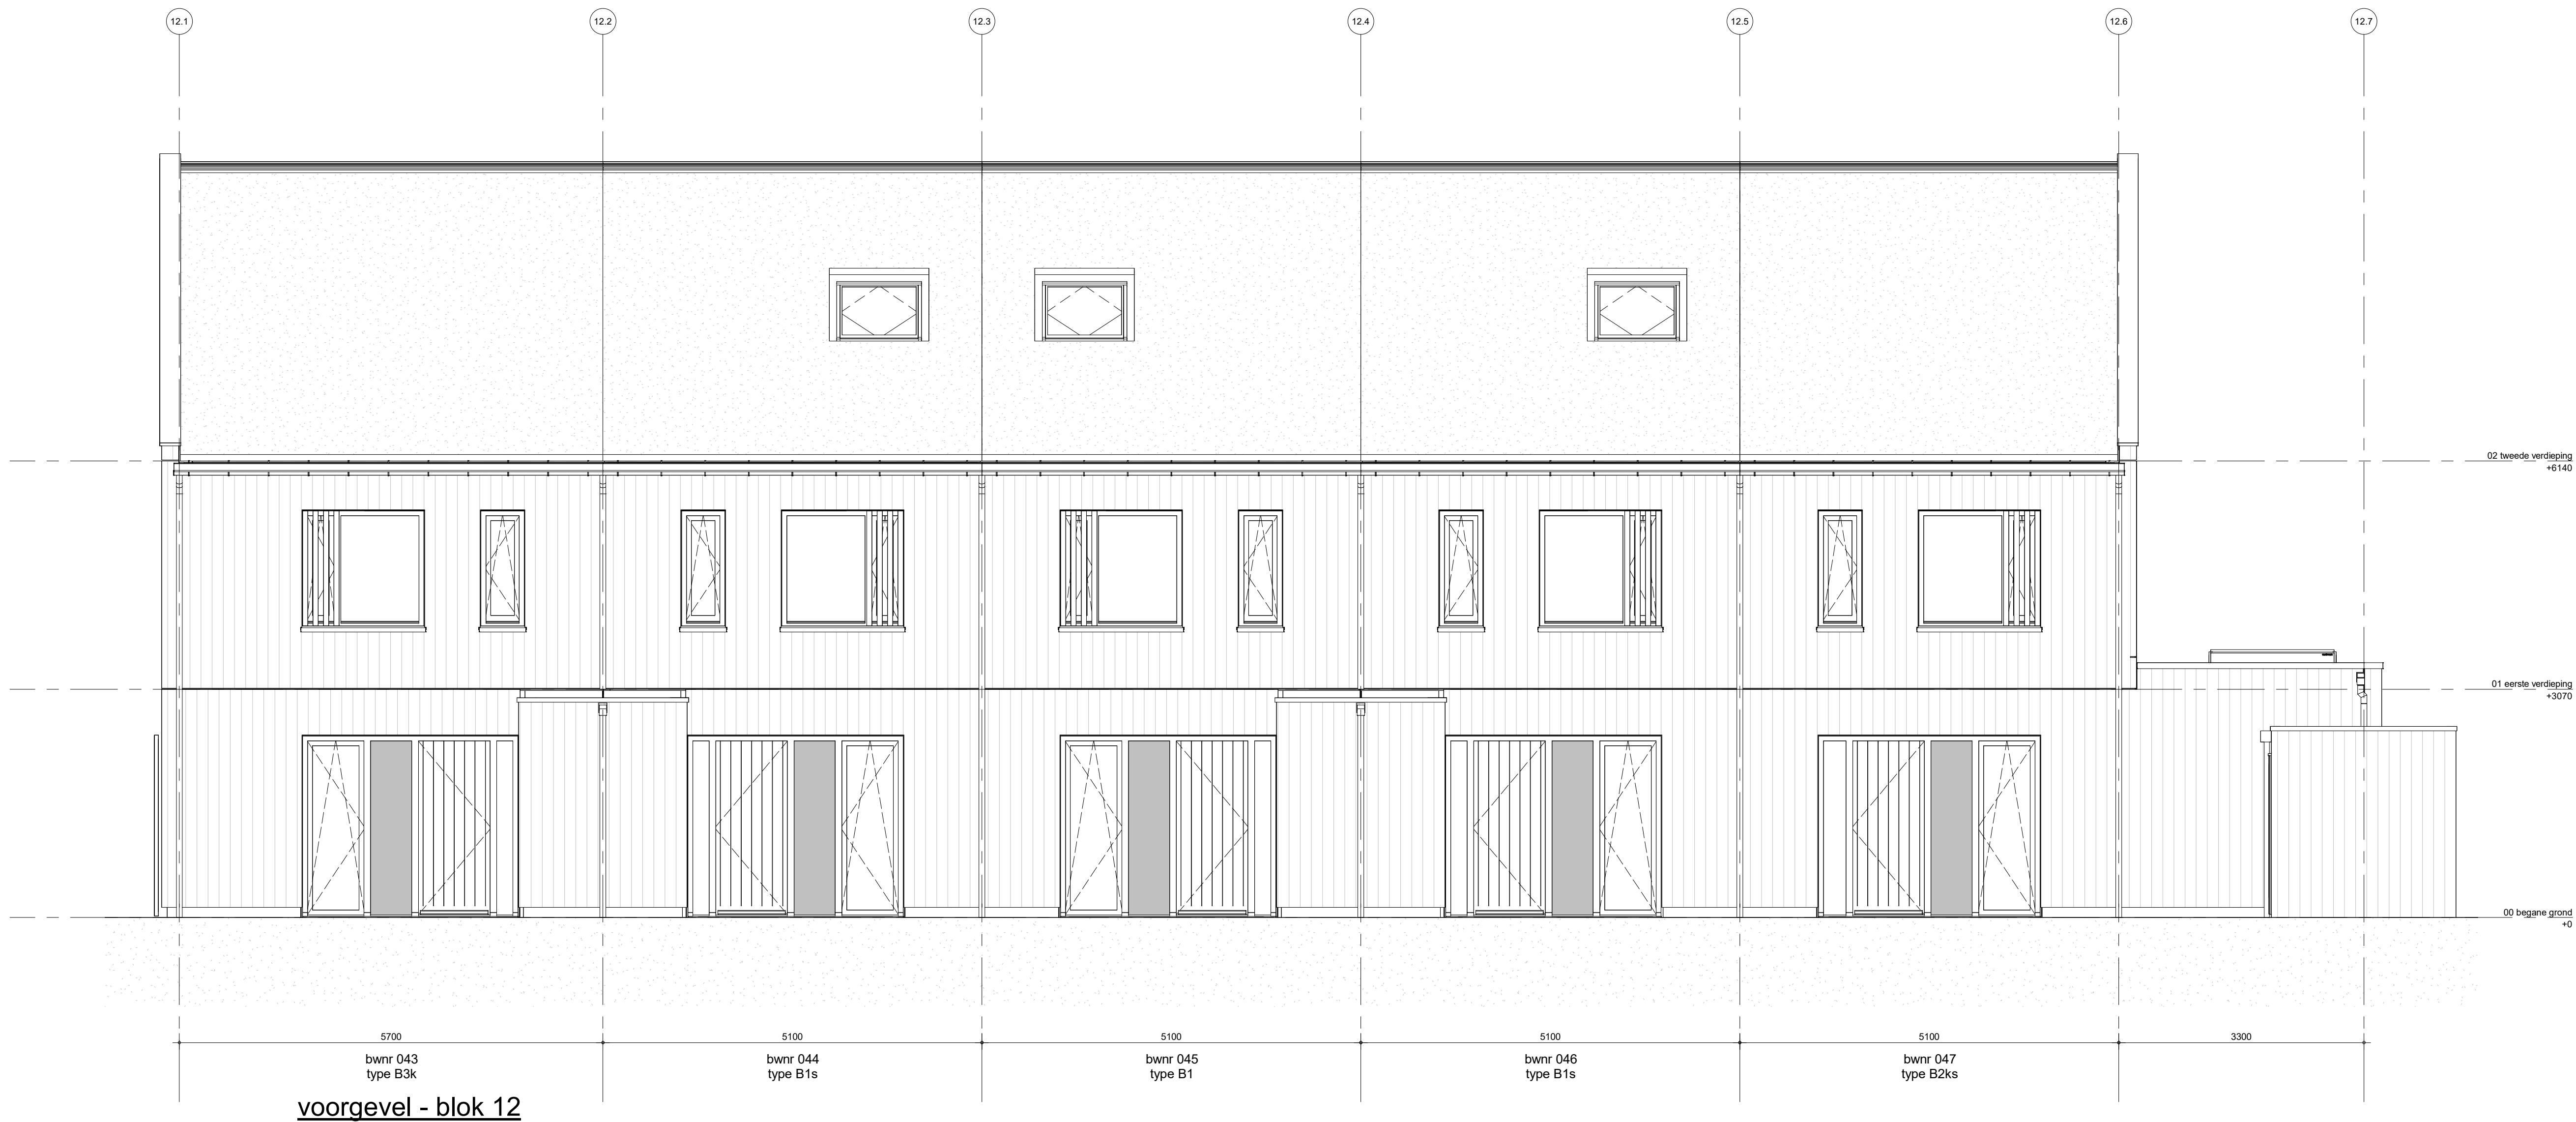


voorgevel - blok 12

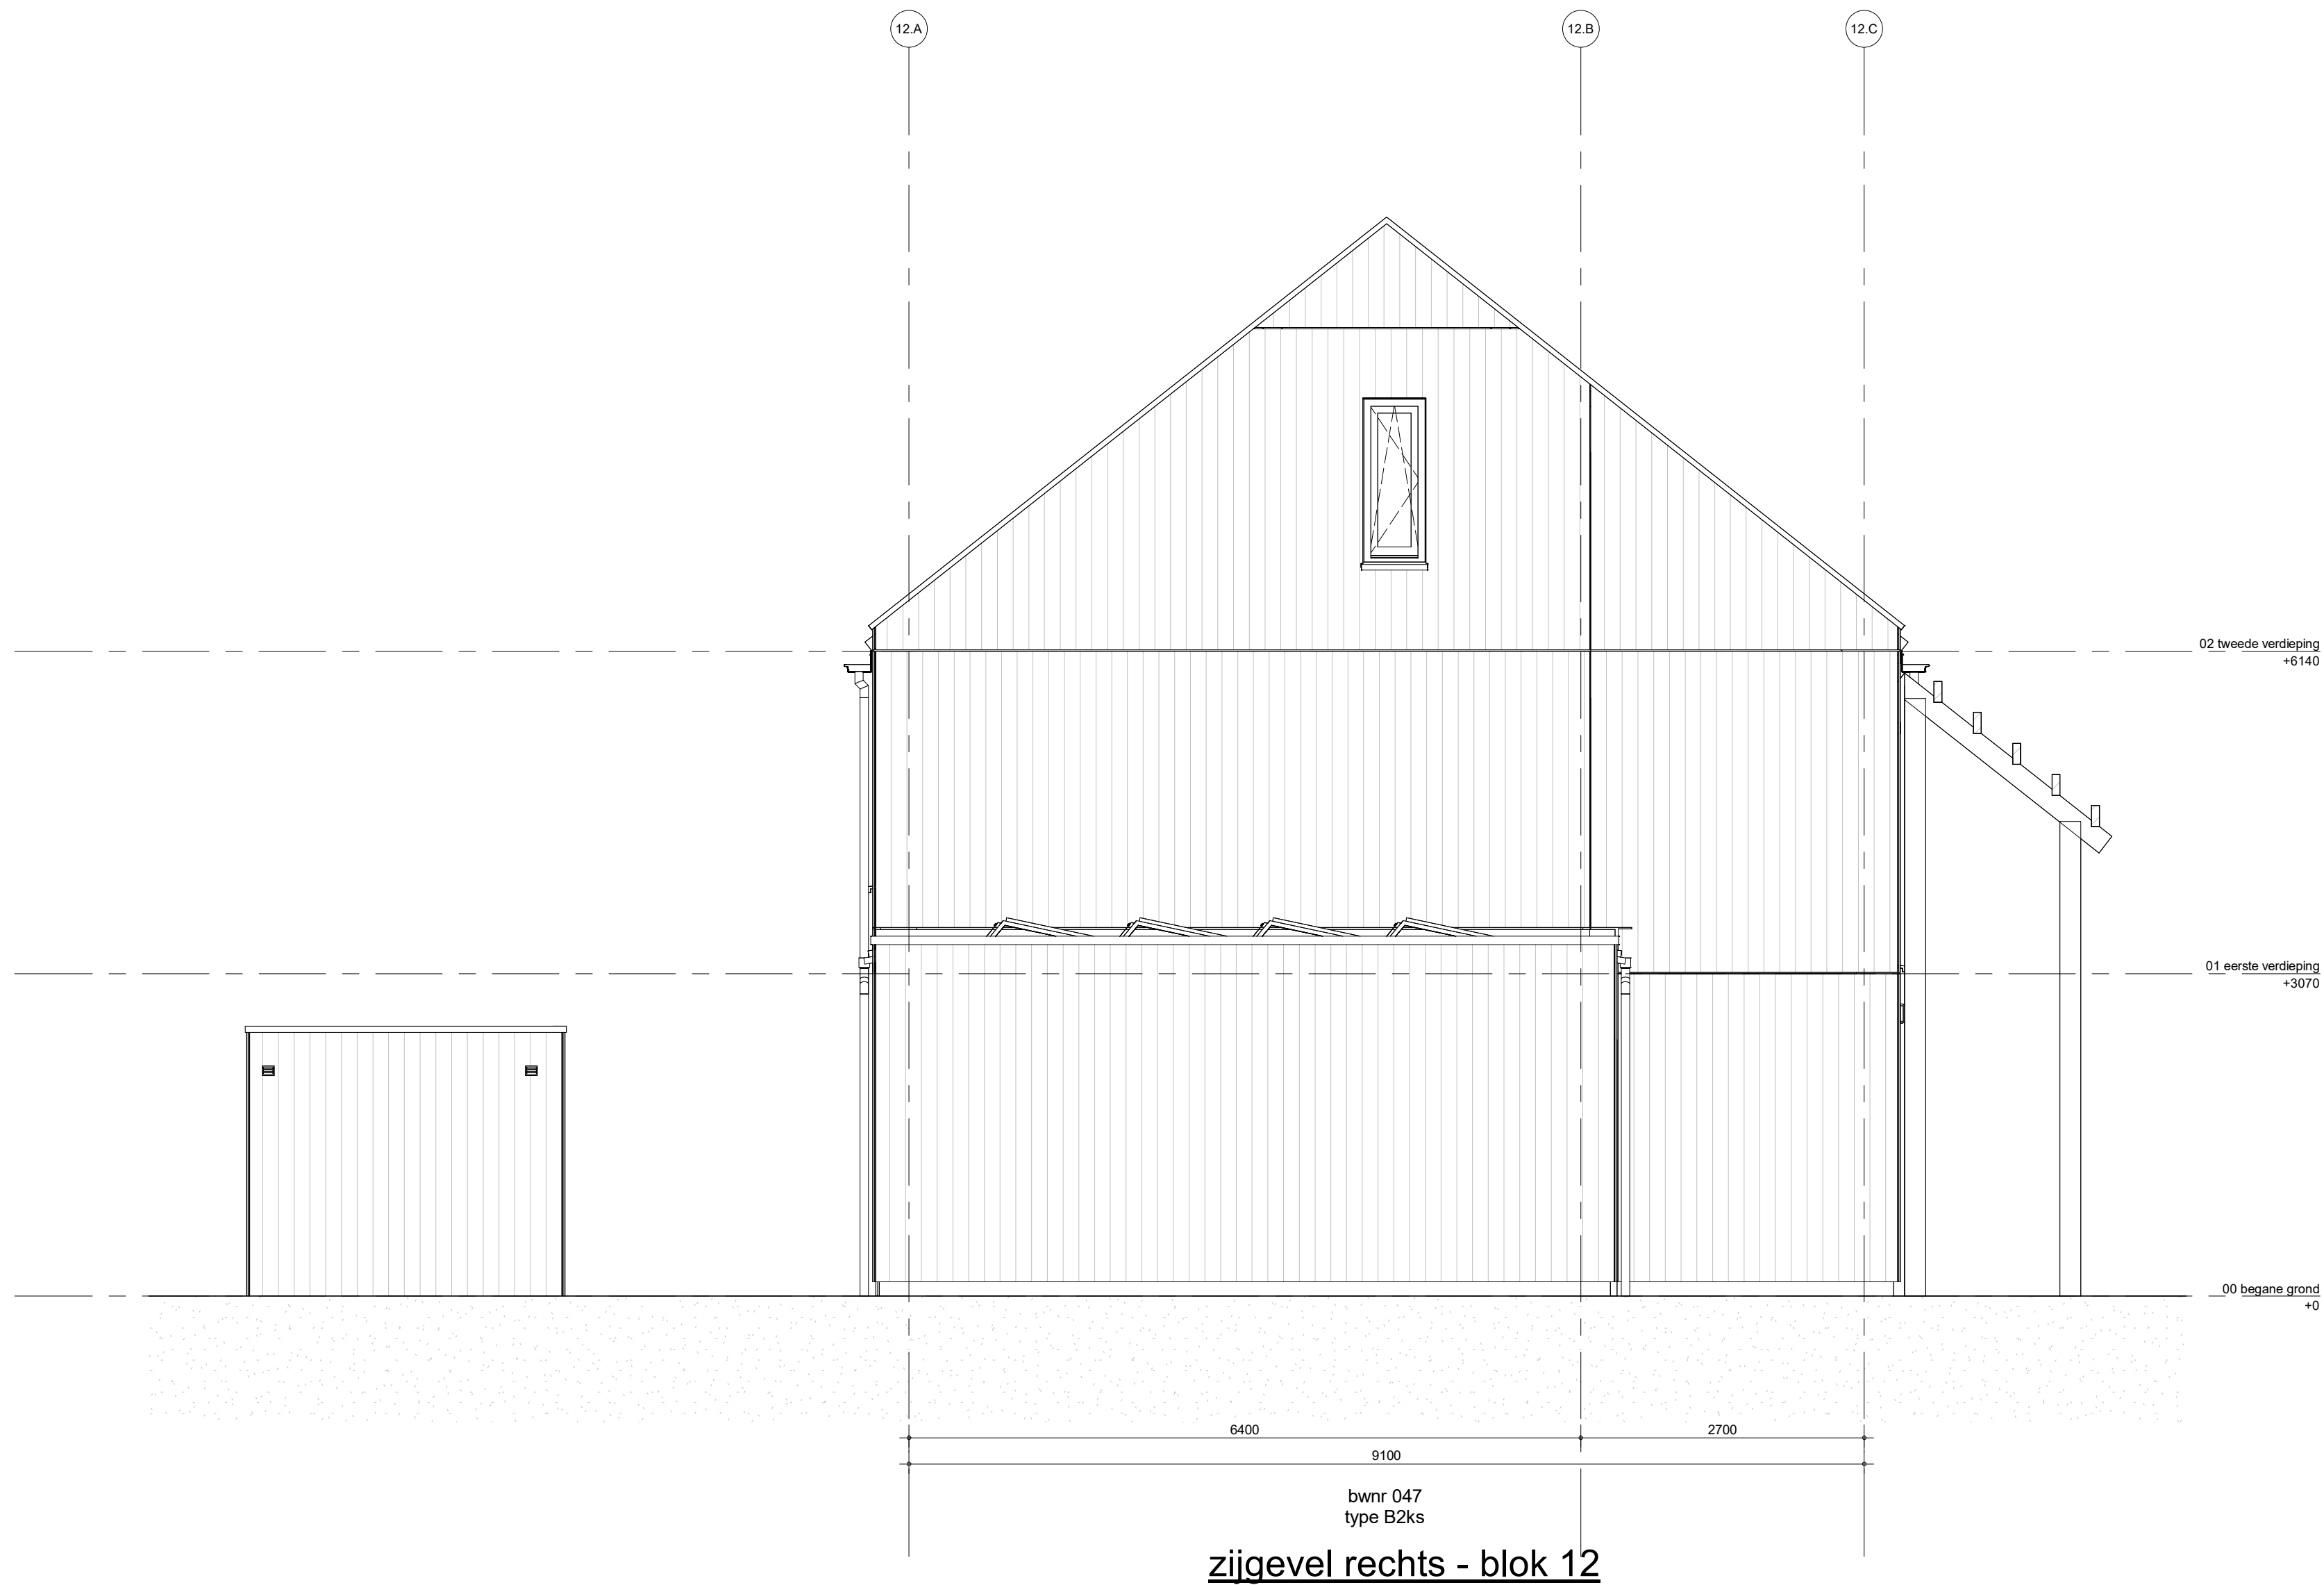



zijgevel rechts - blok 12






achtergevel - blok 12

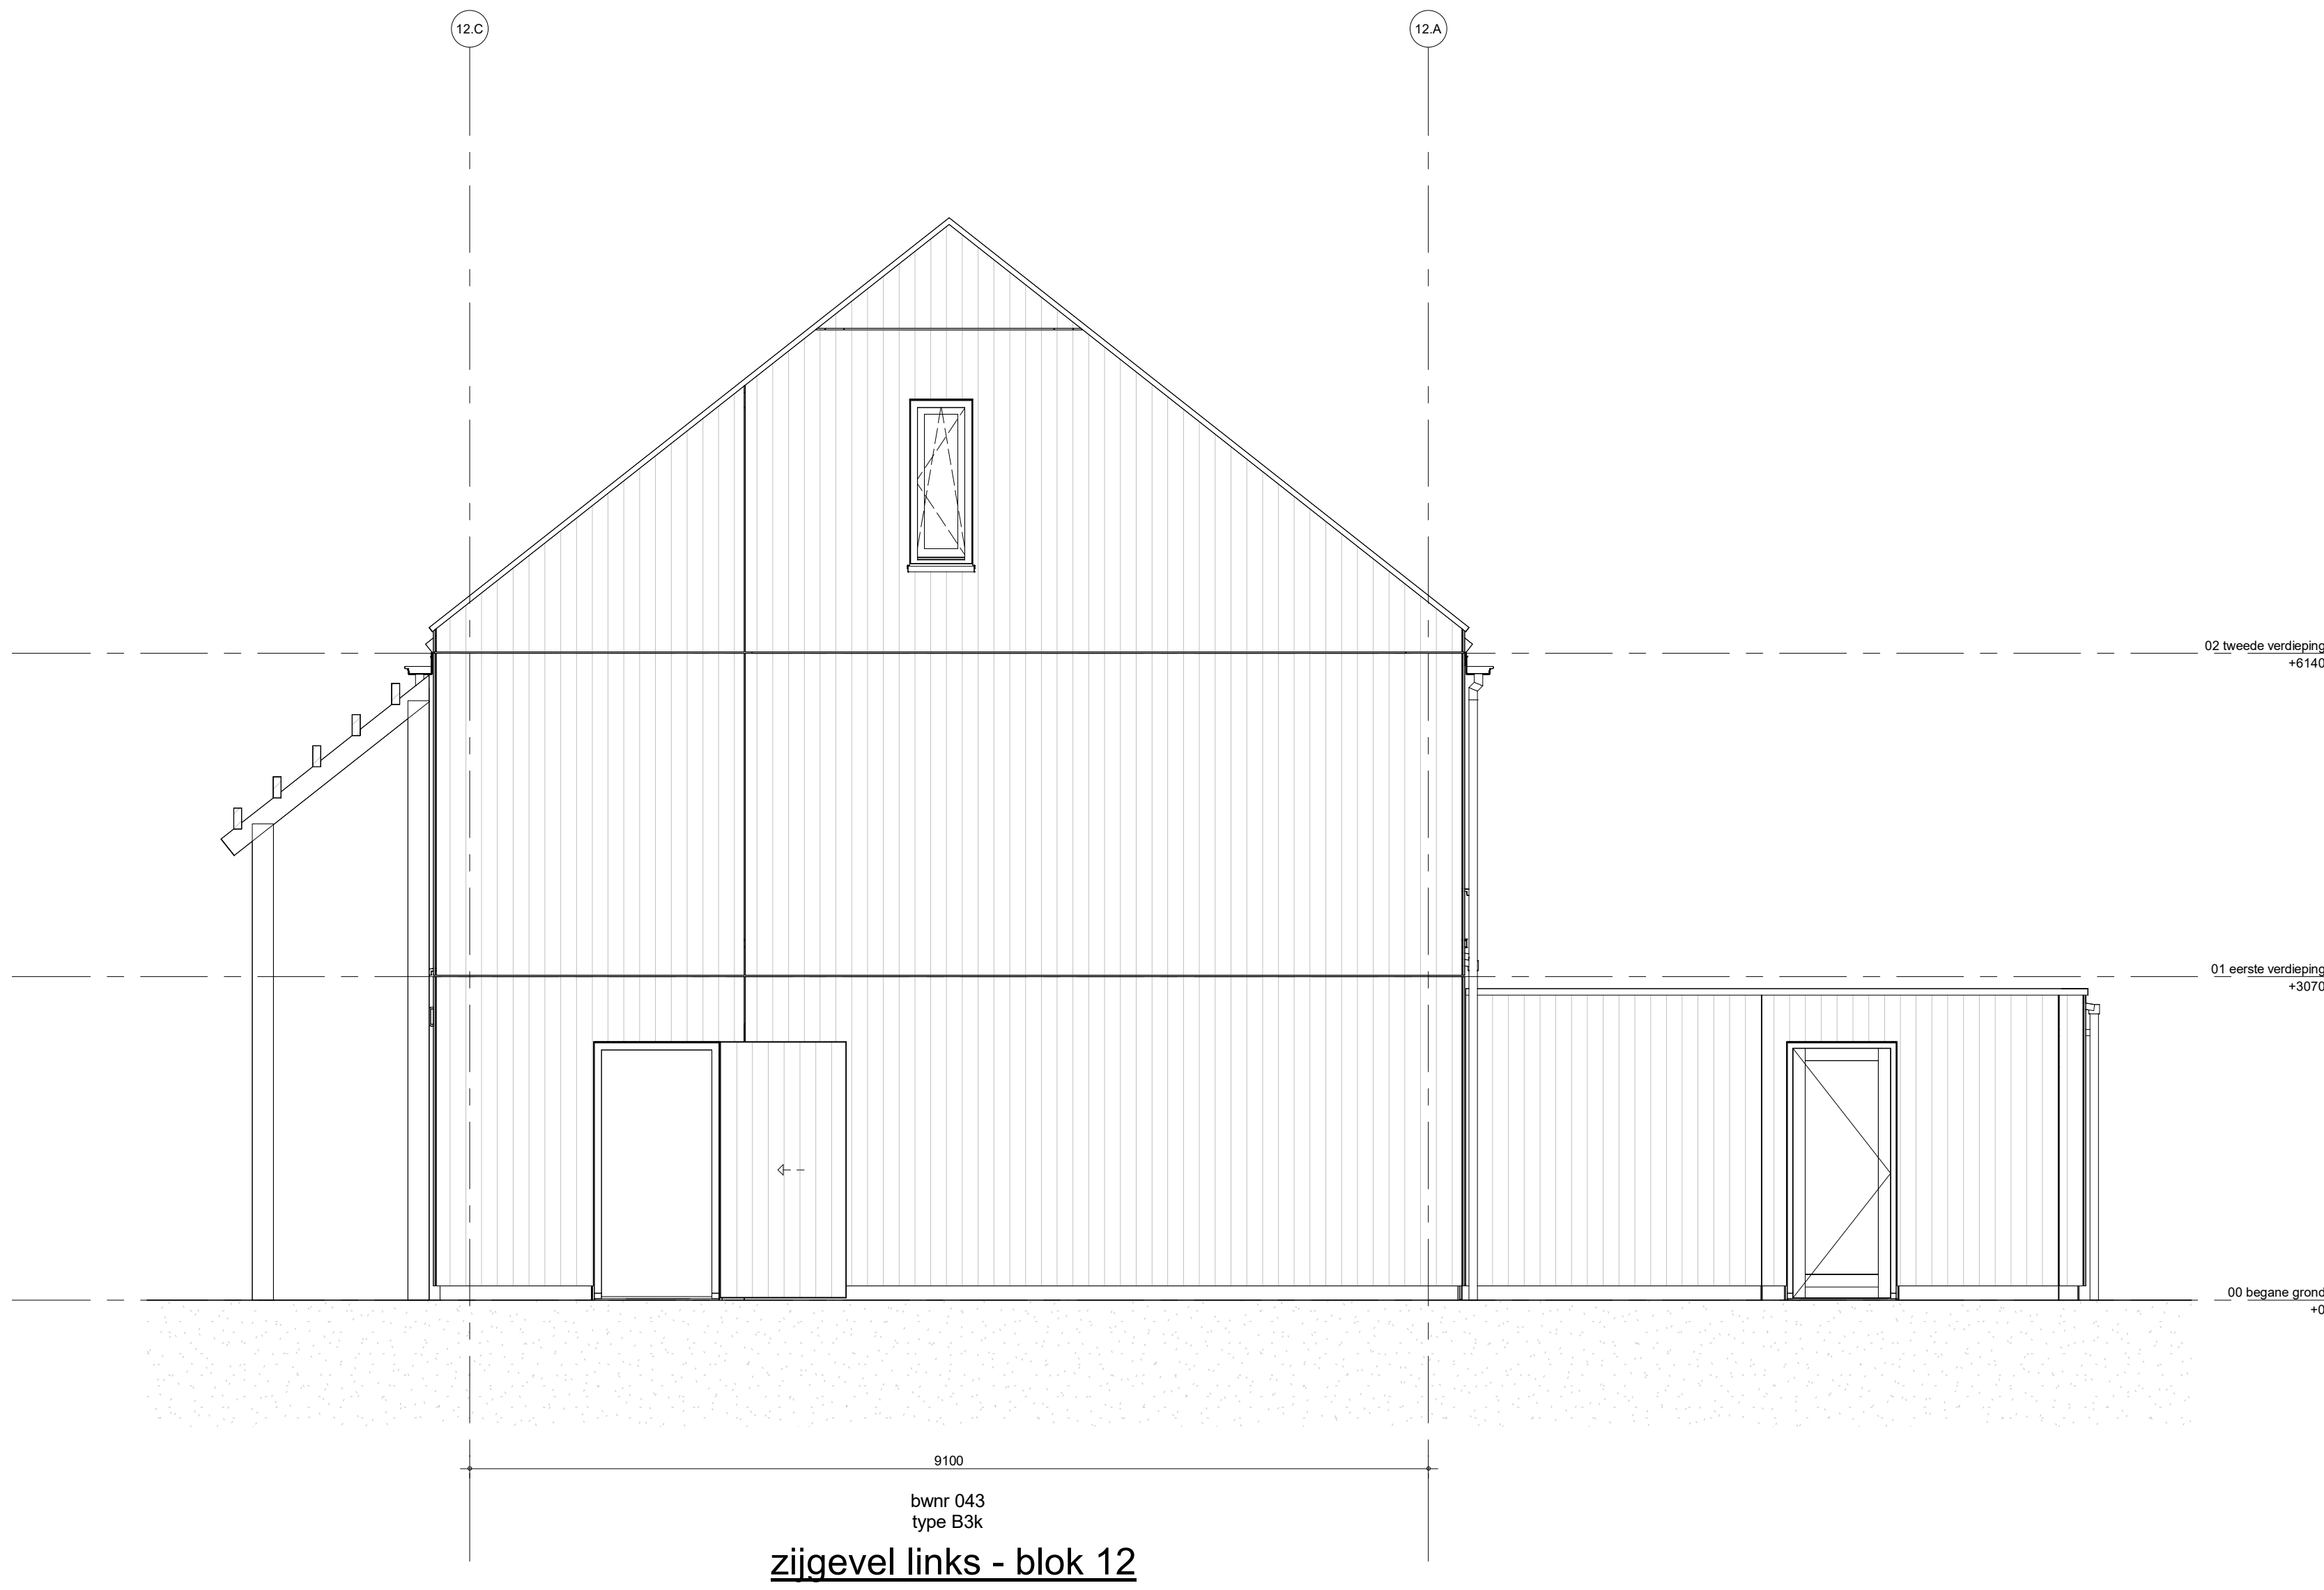


zijgevel links - blok 12

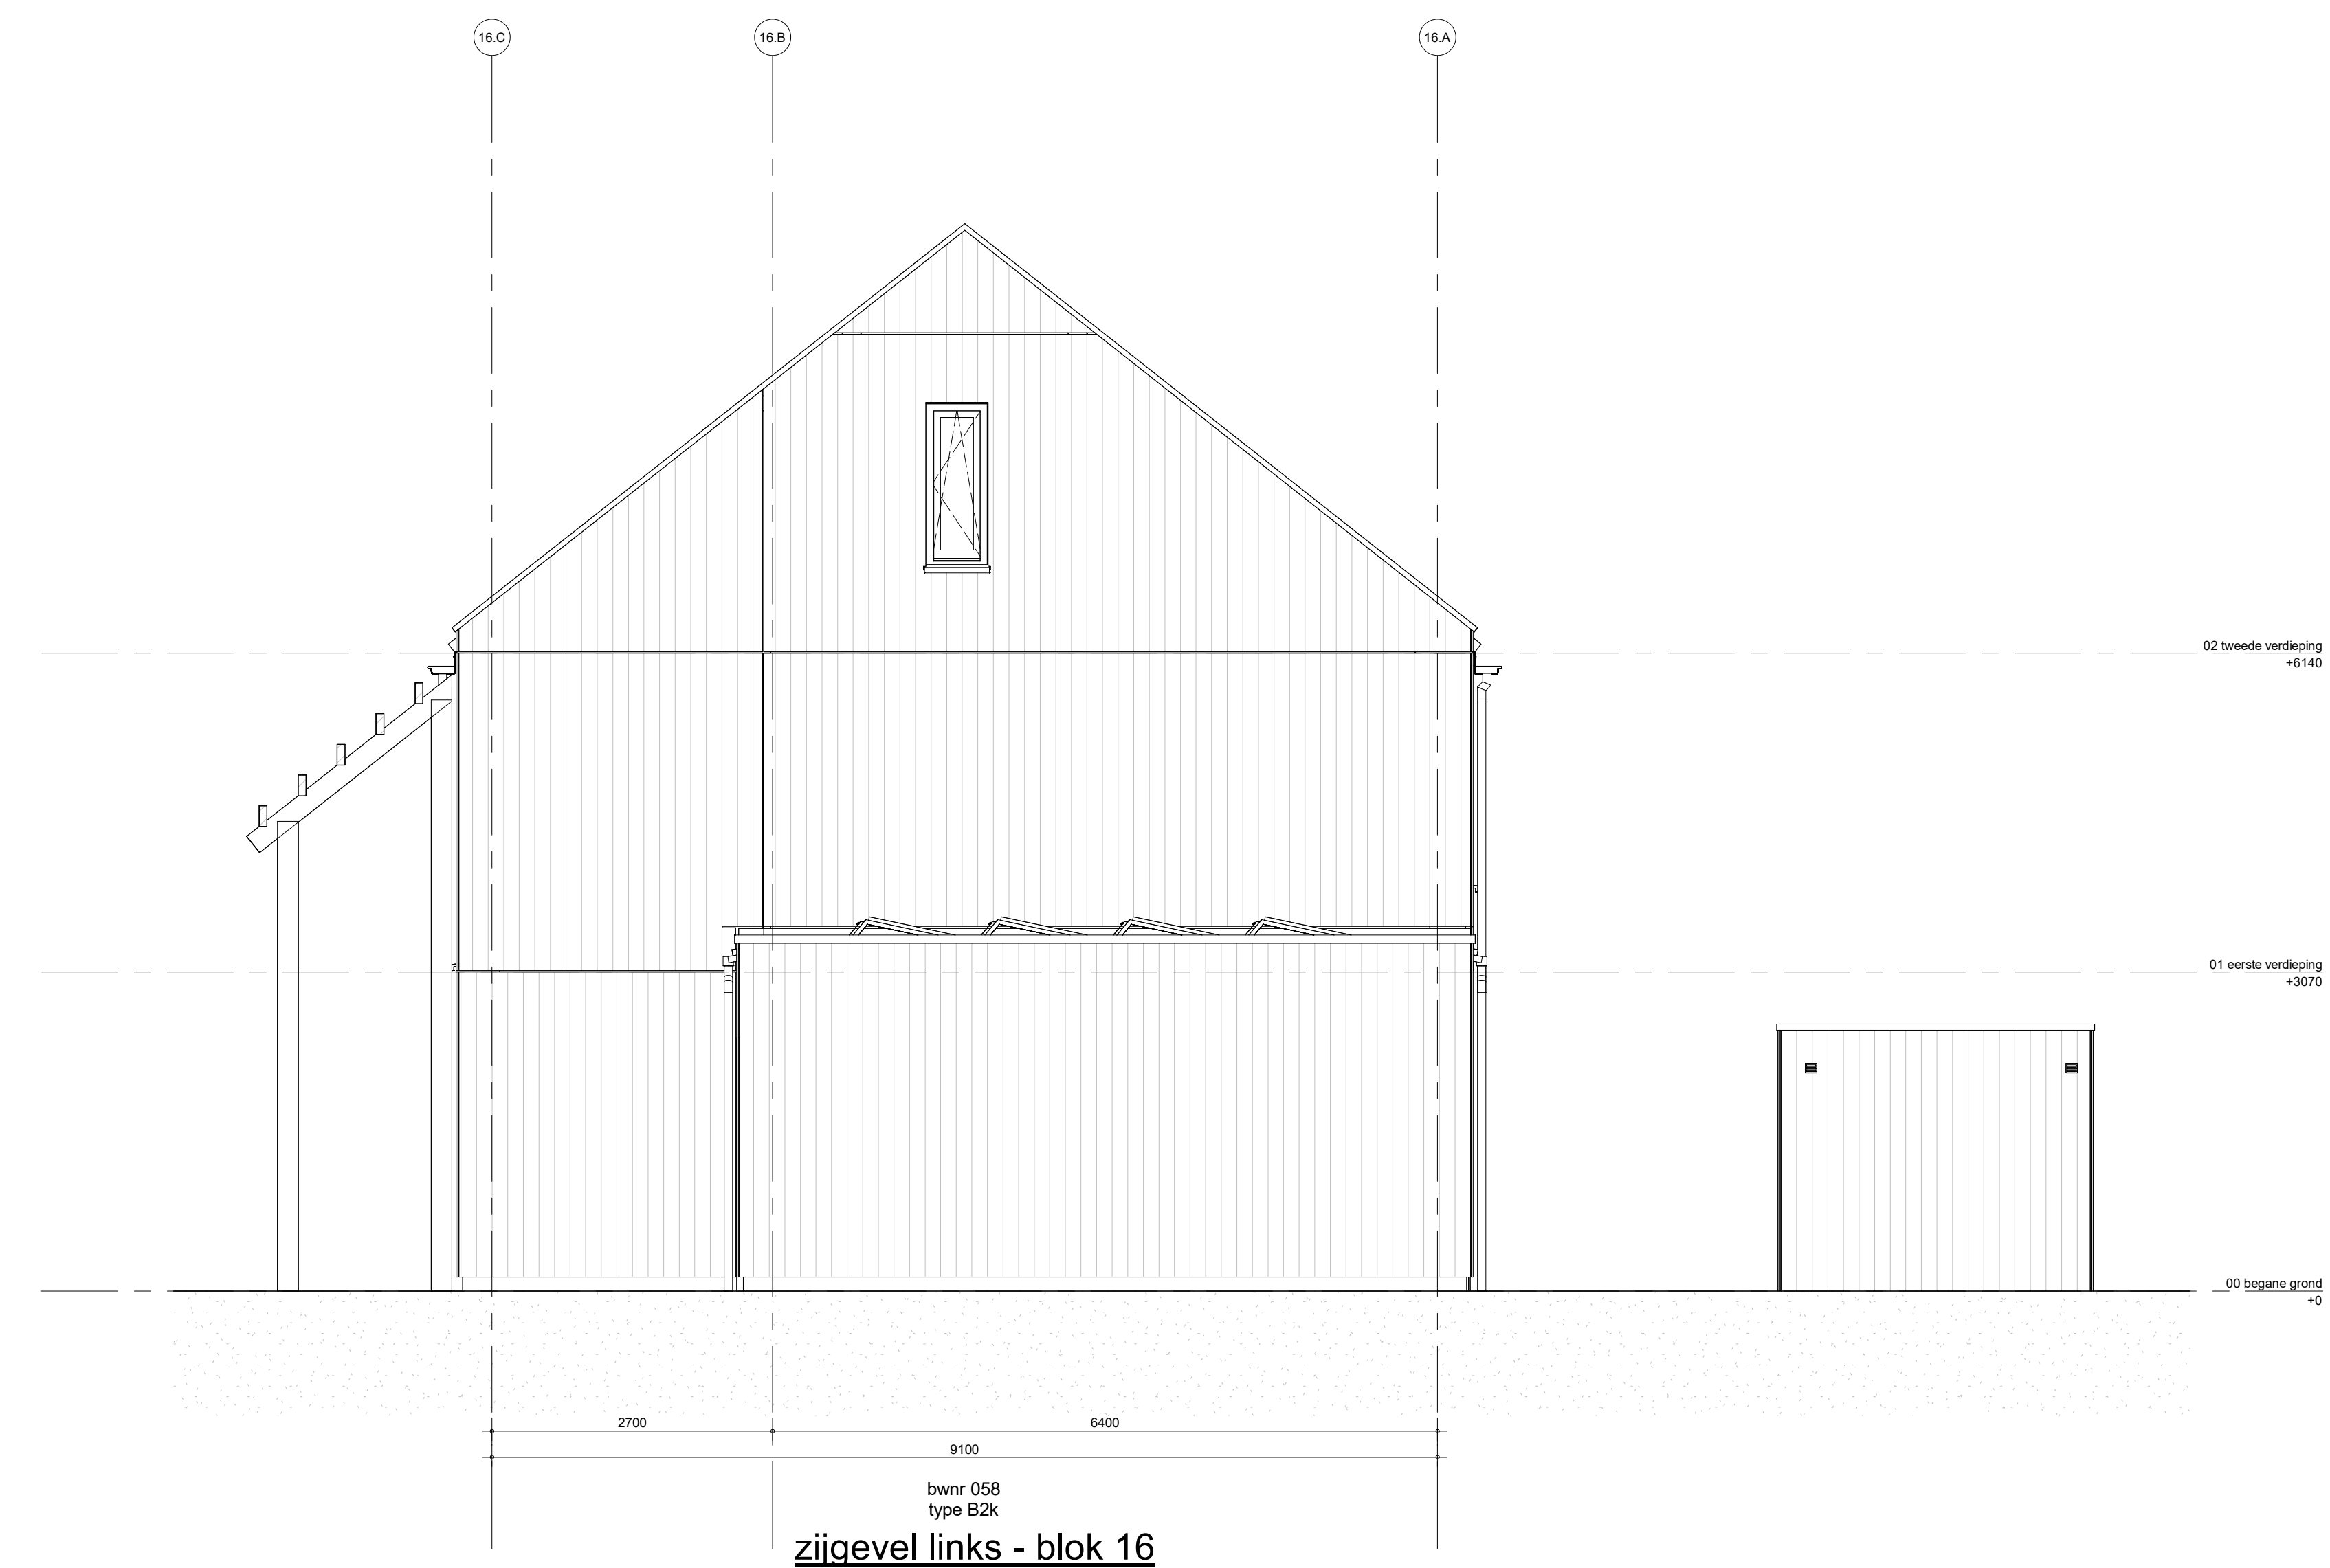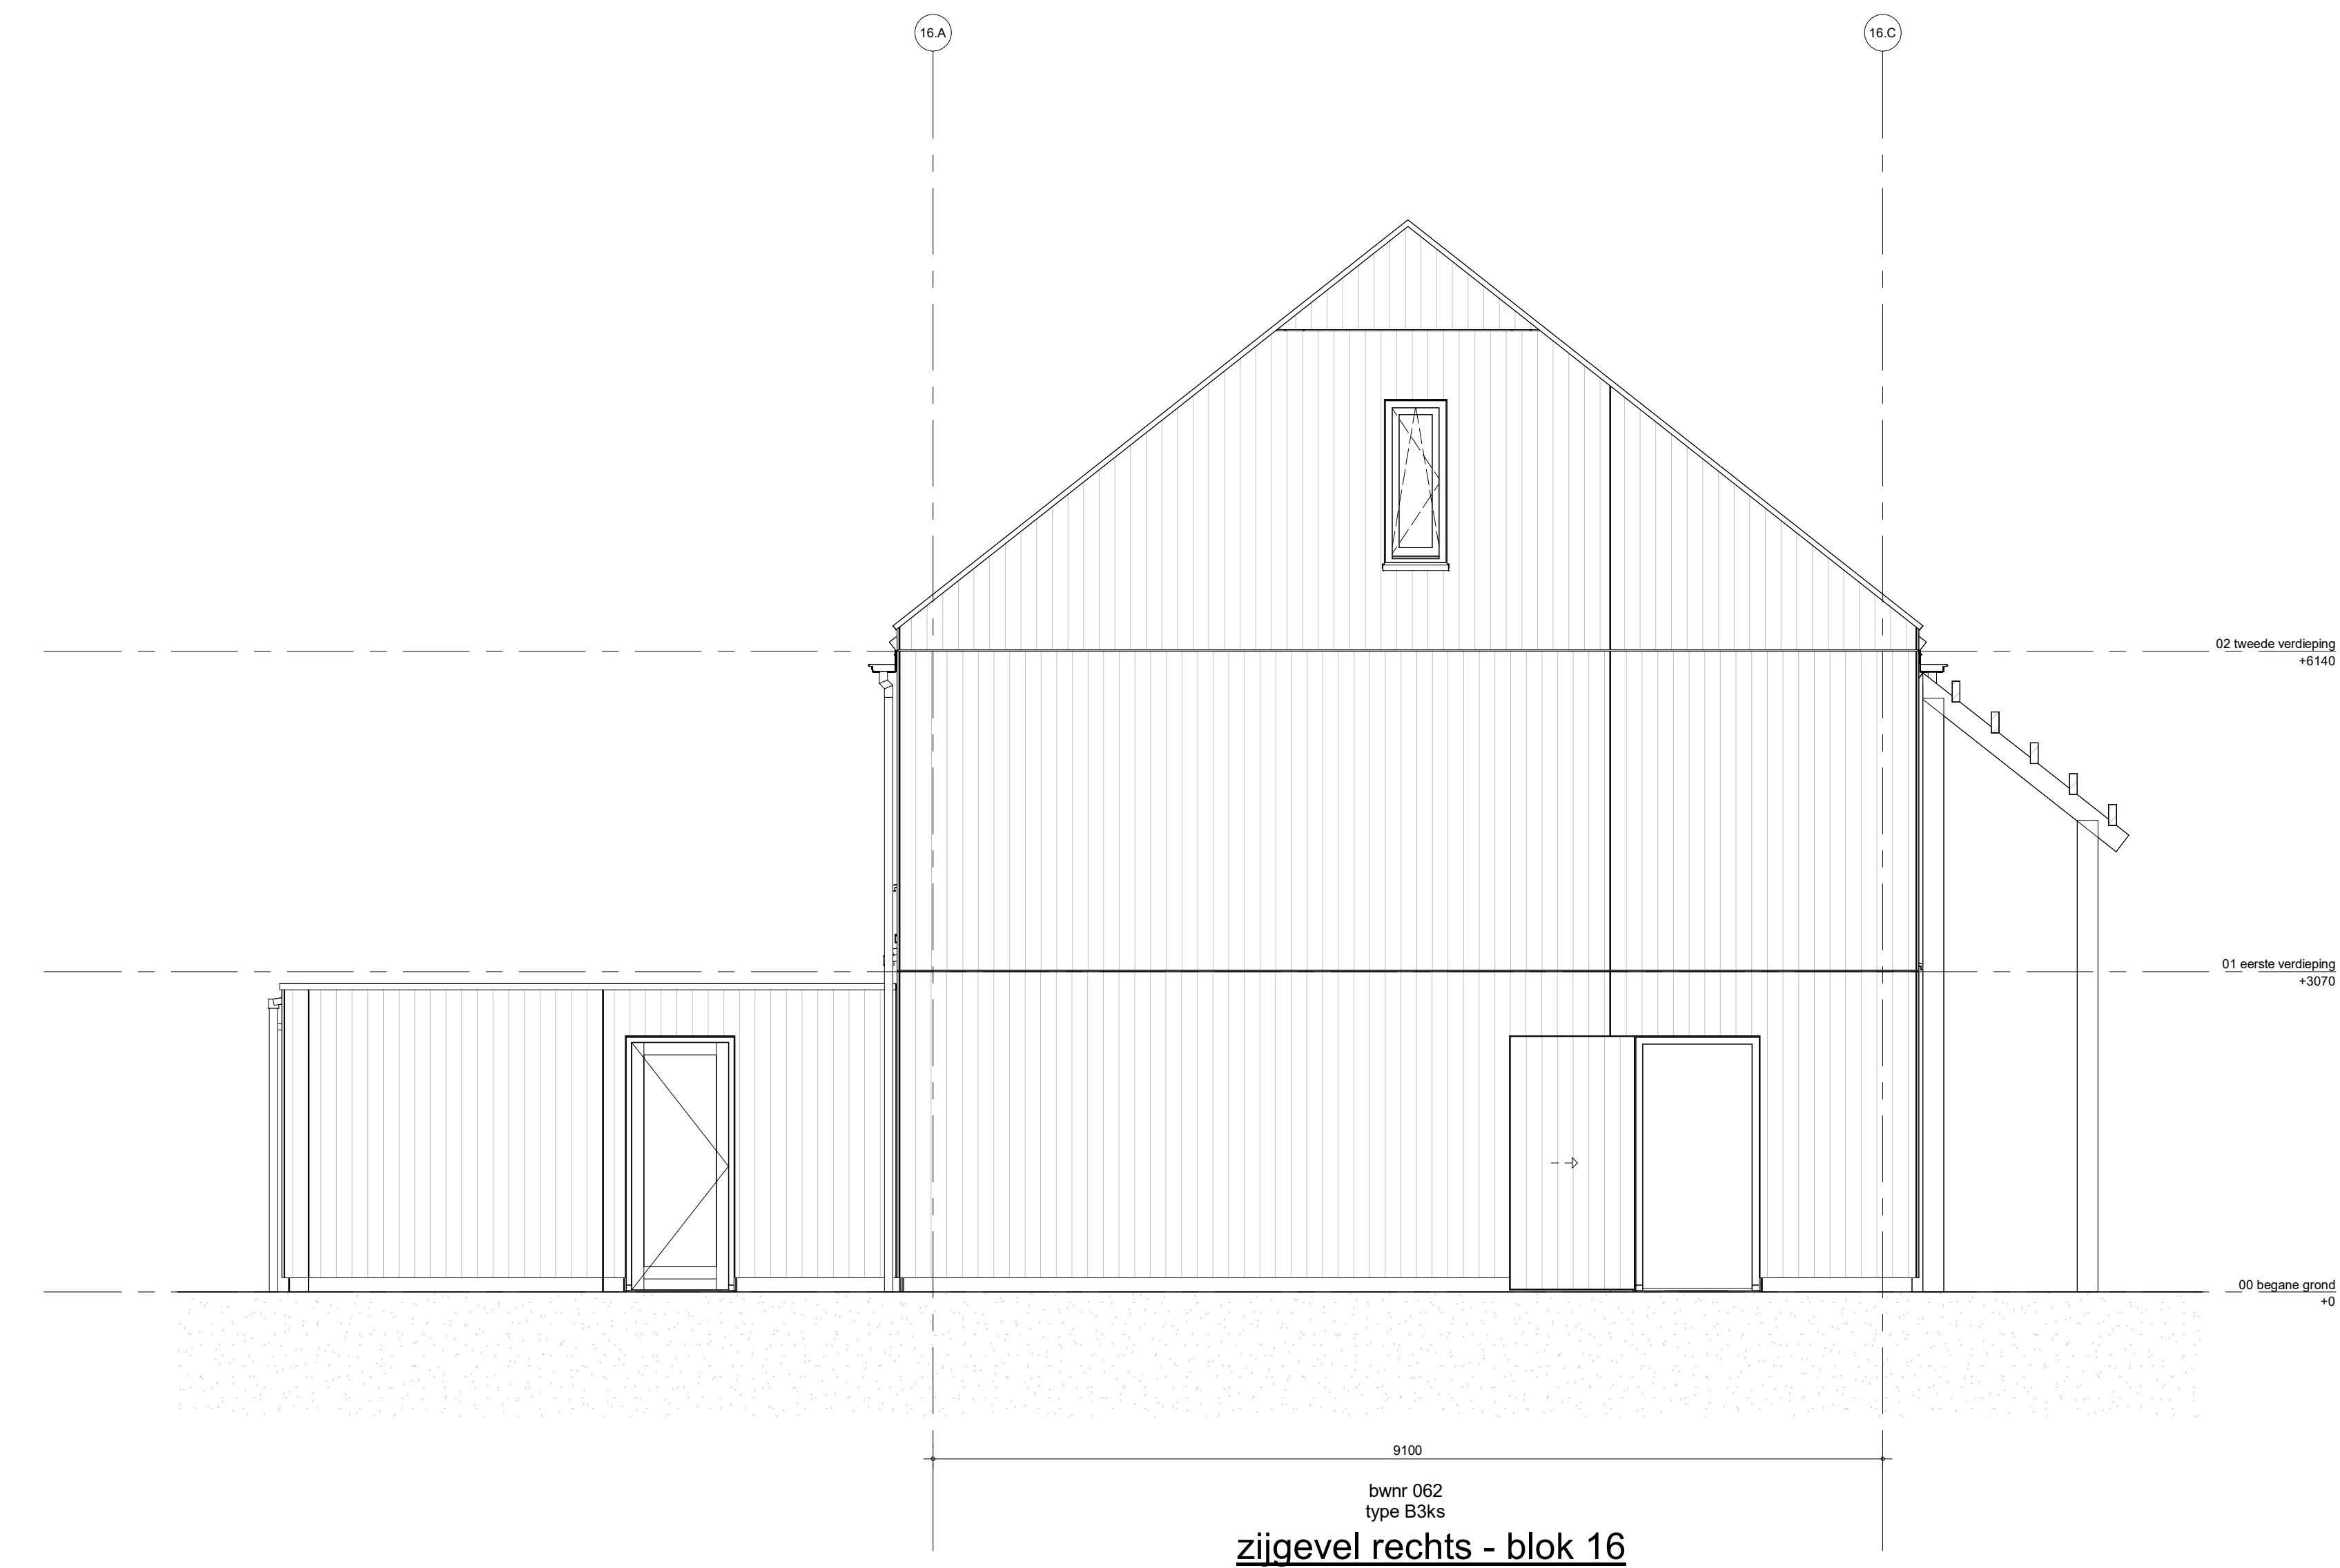

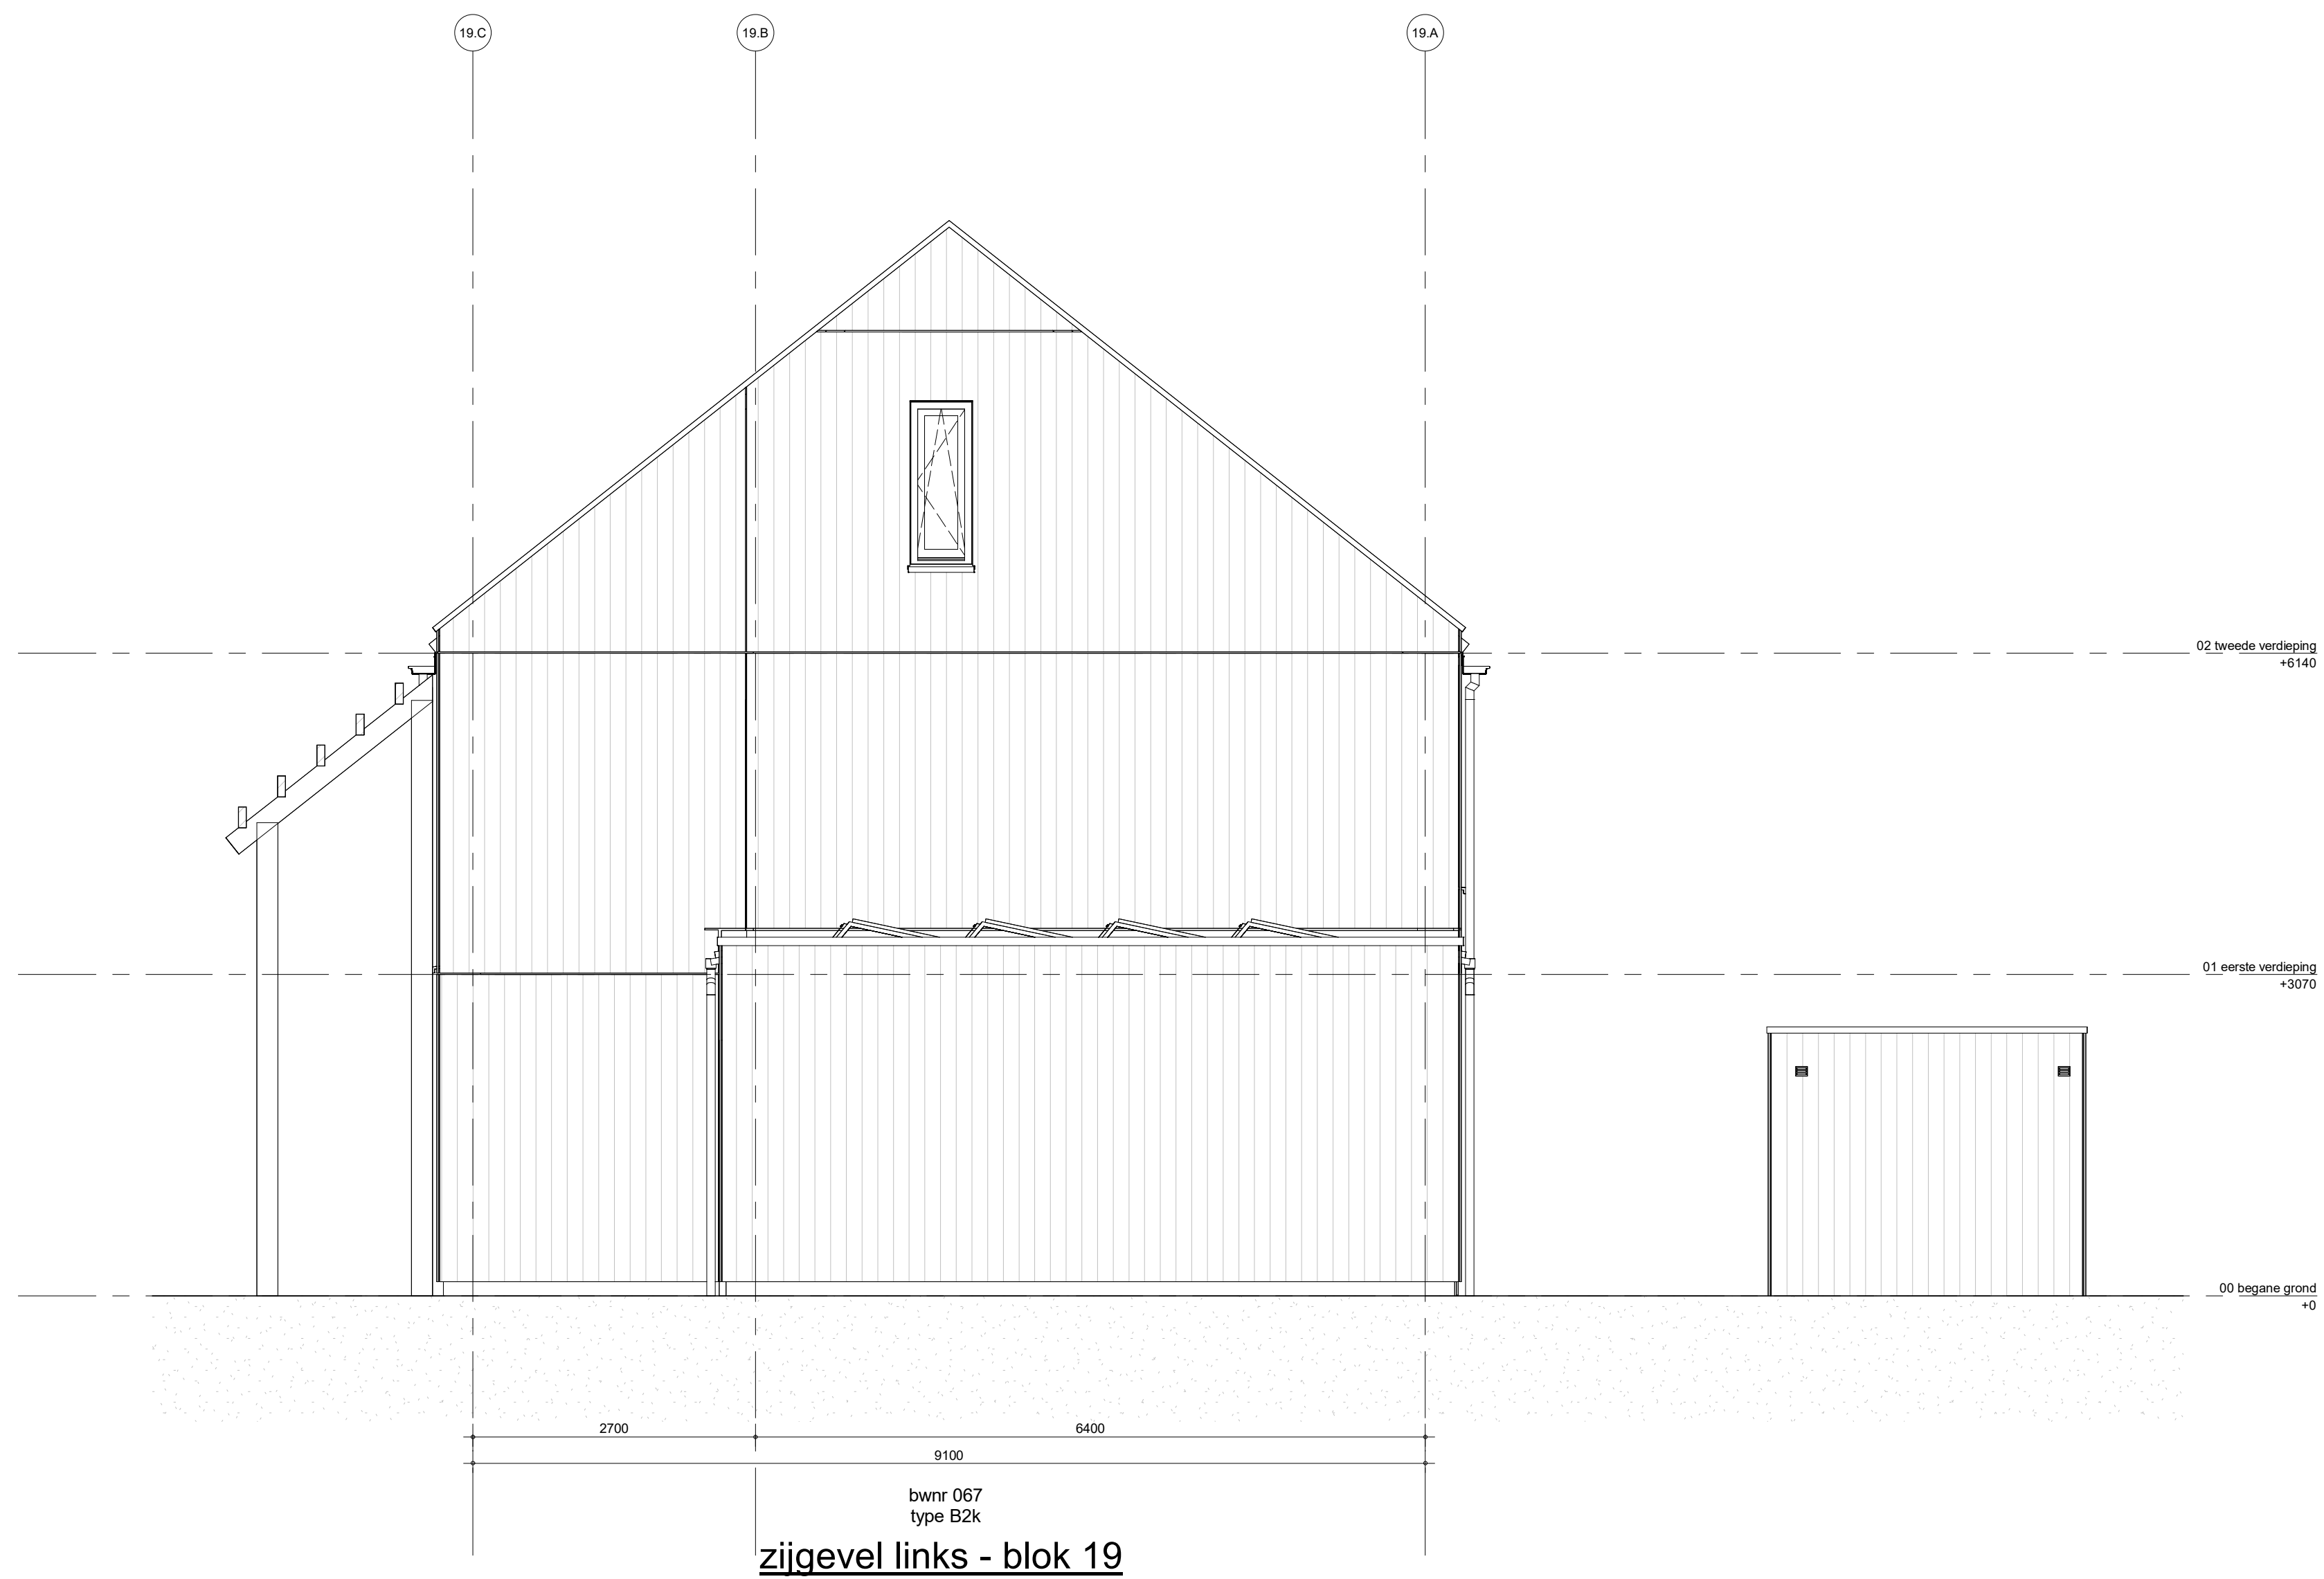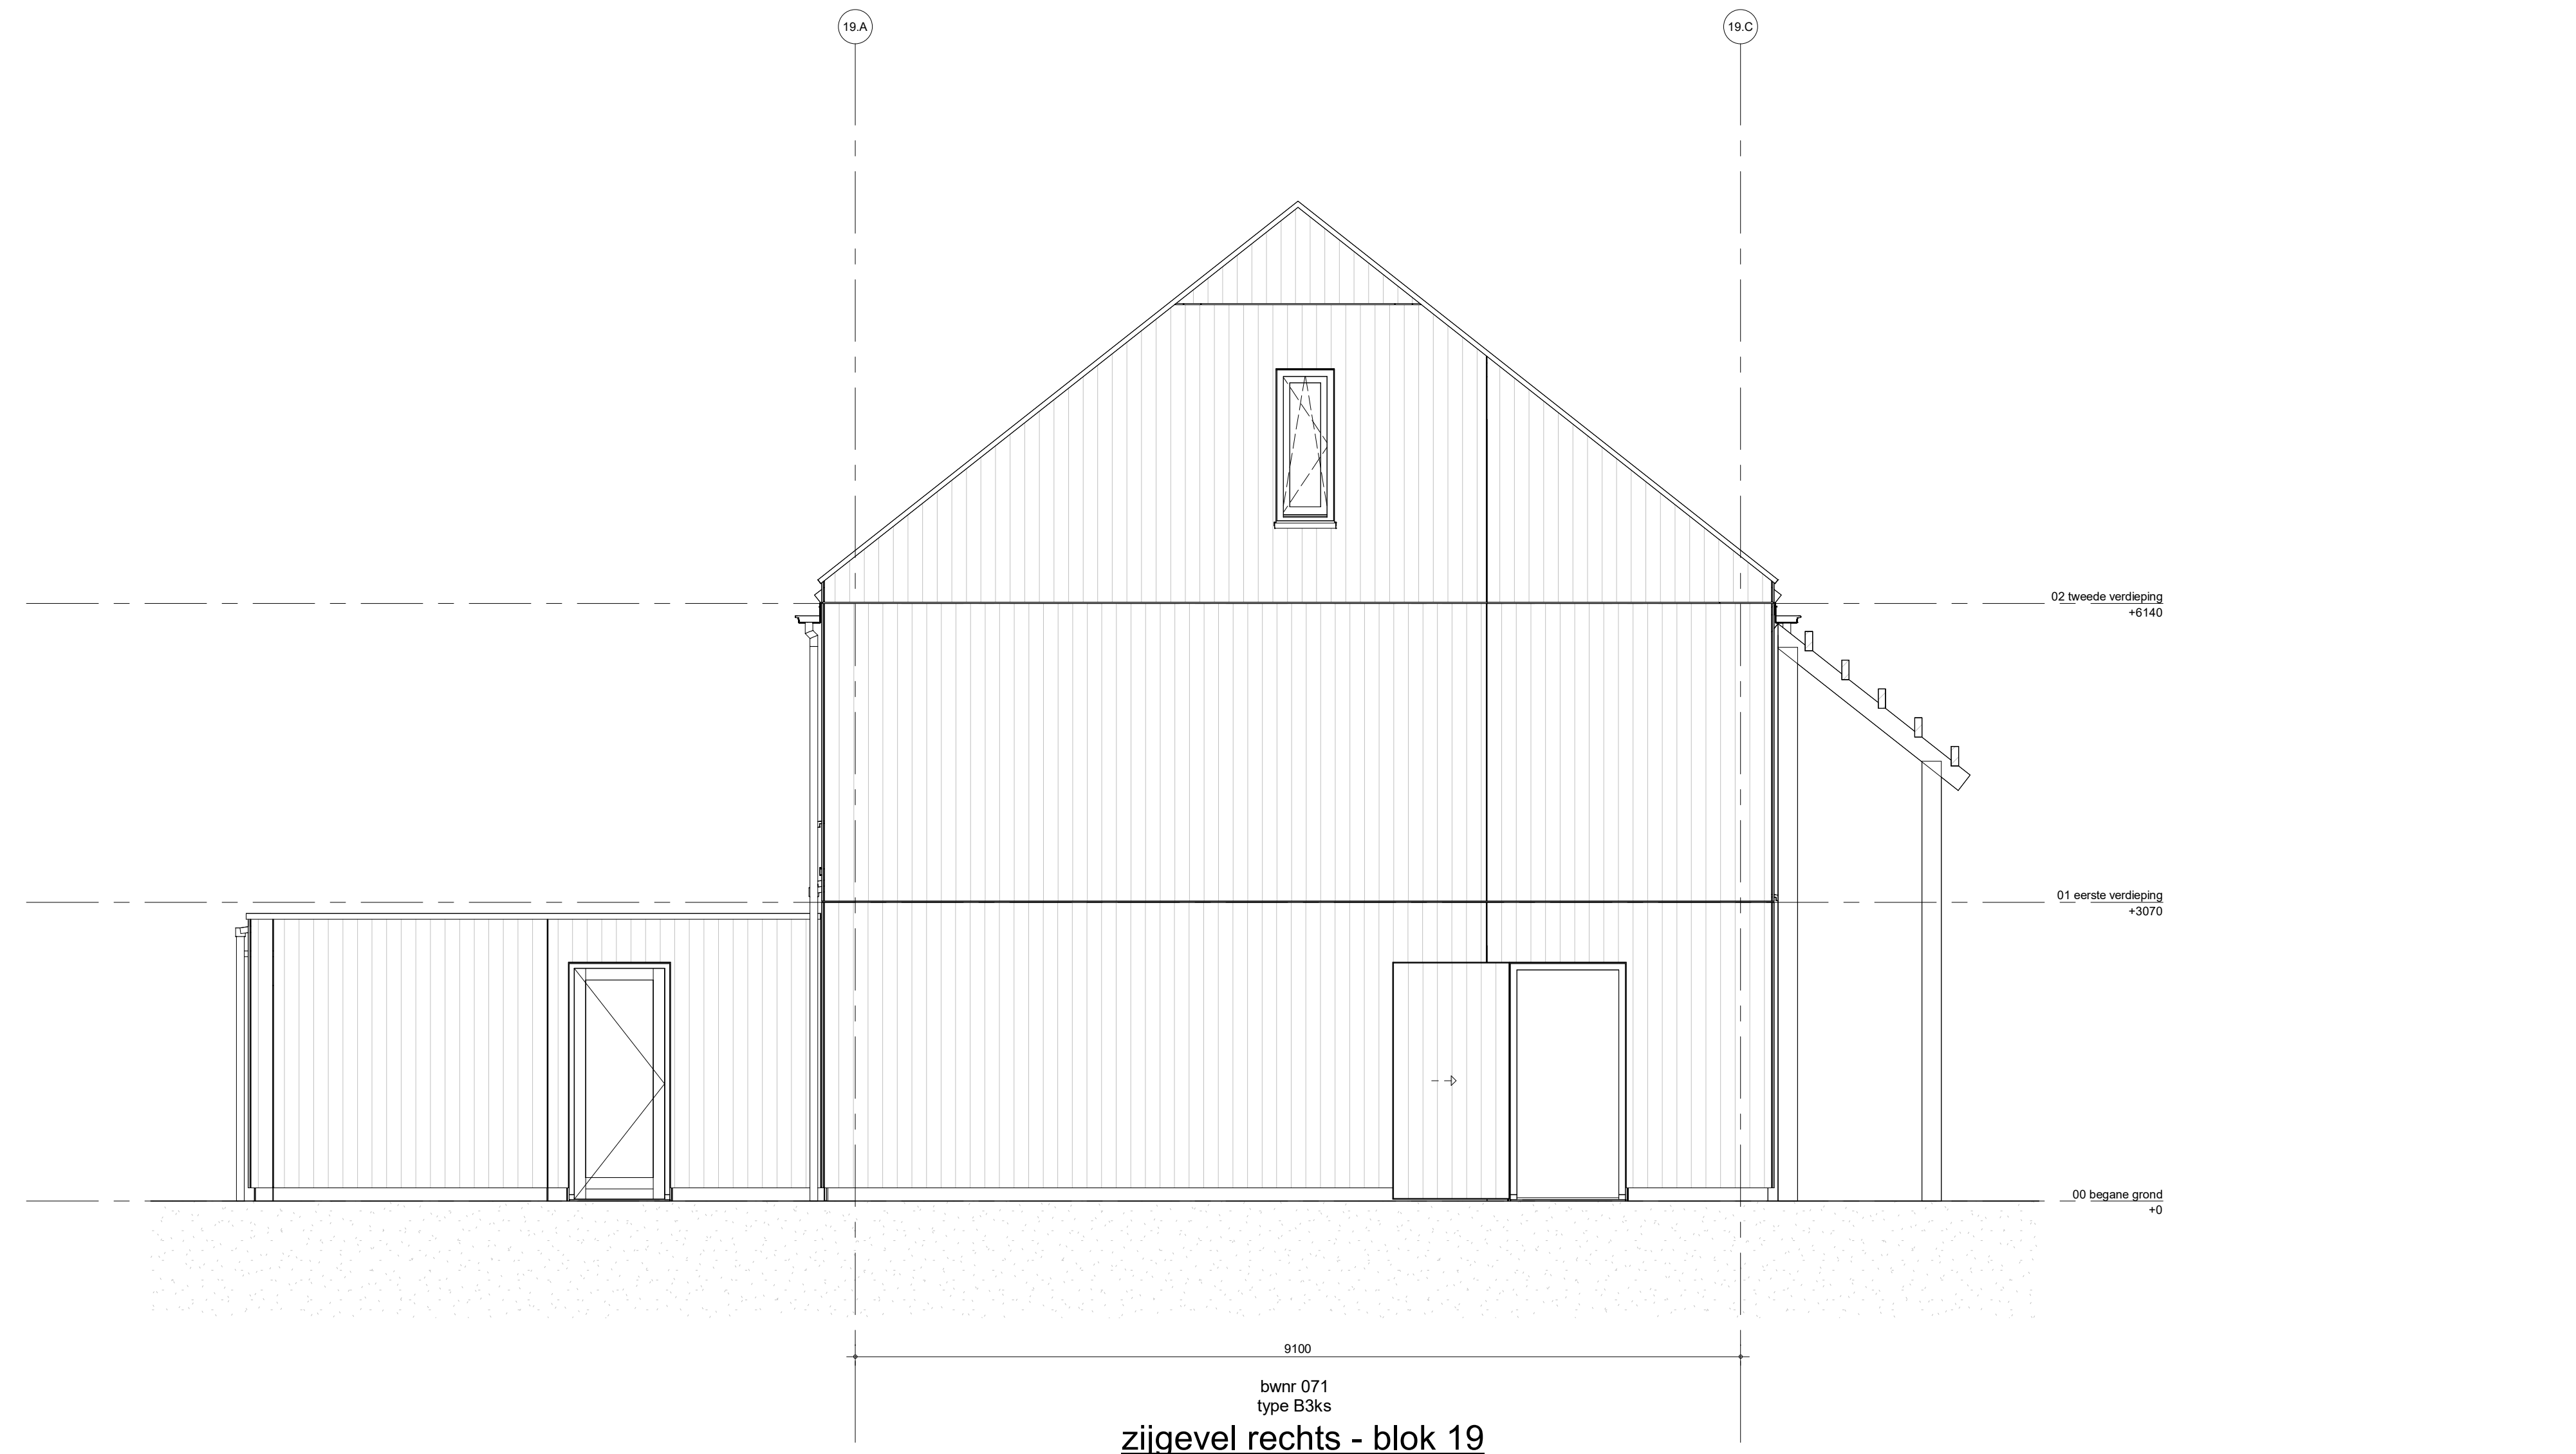


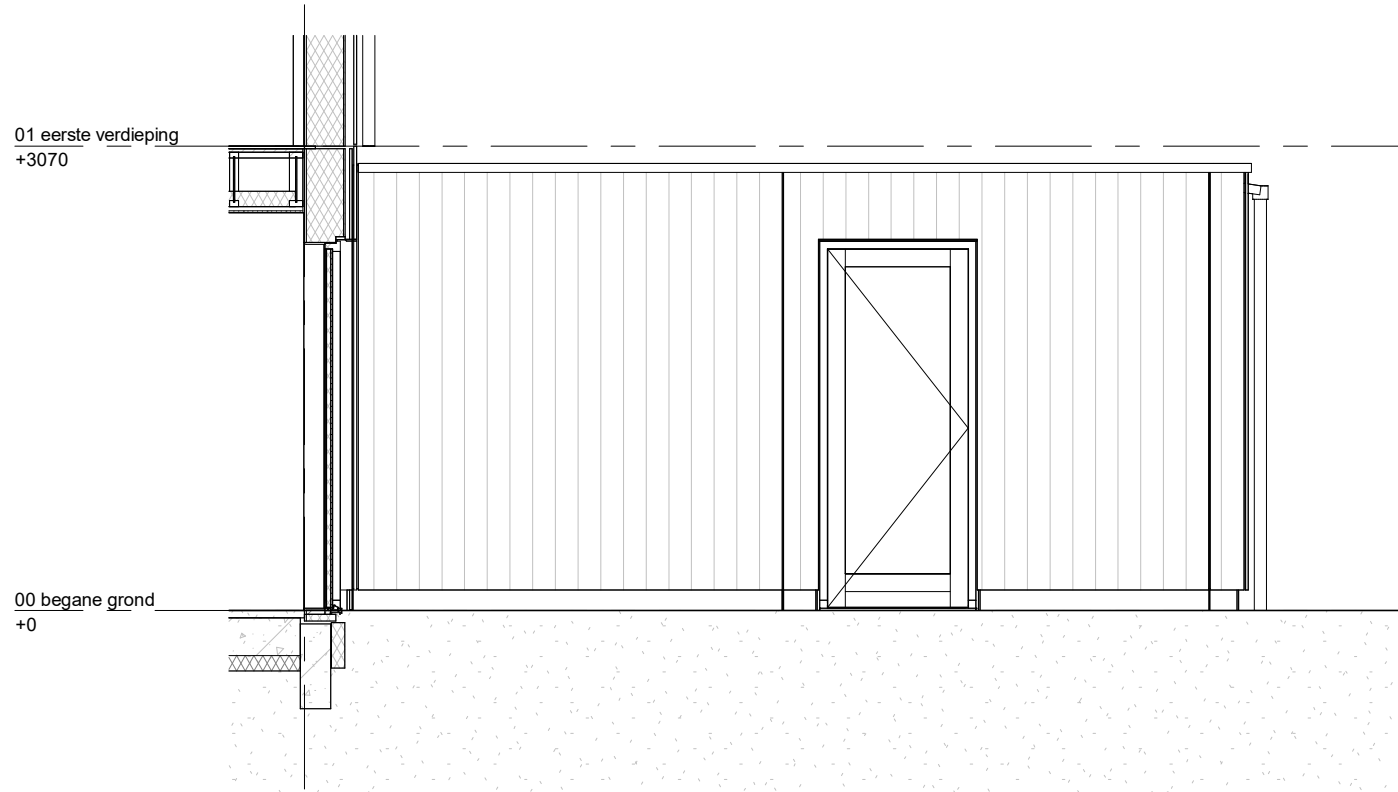


zijgevel links

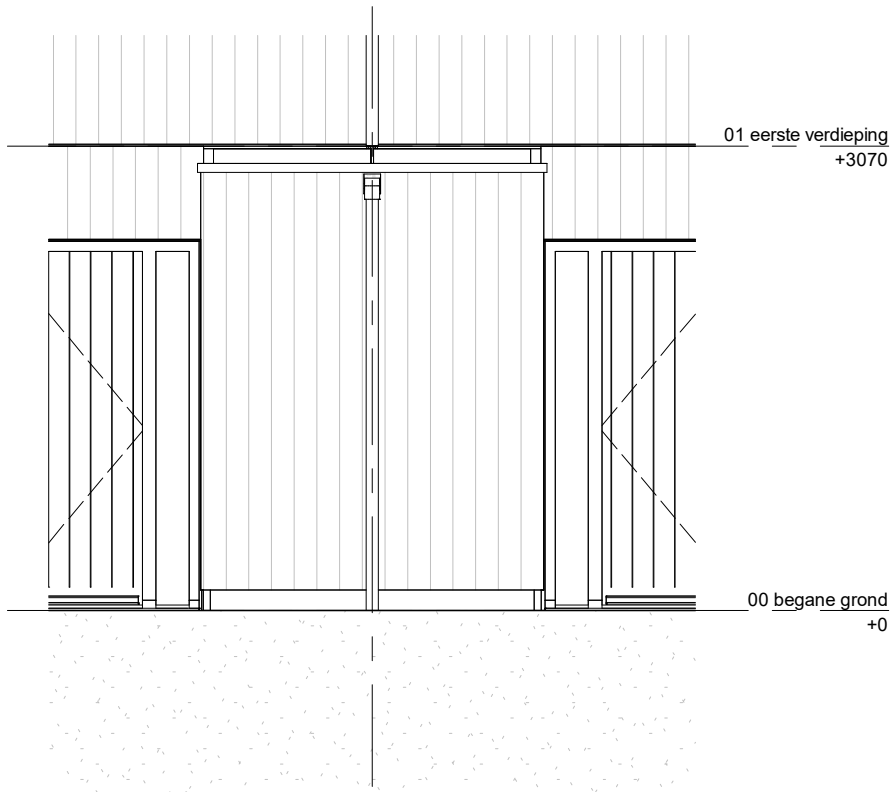


voorgevel

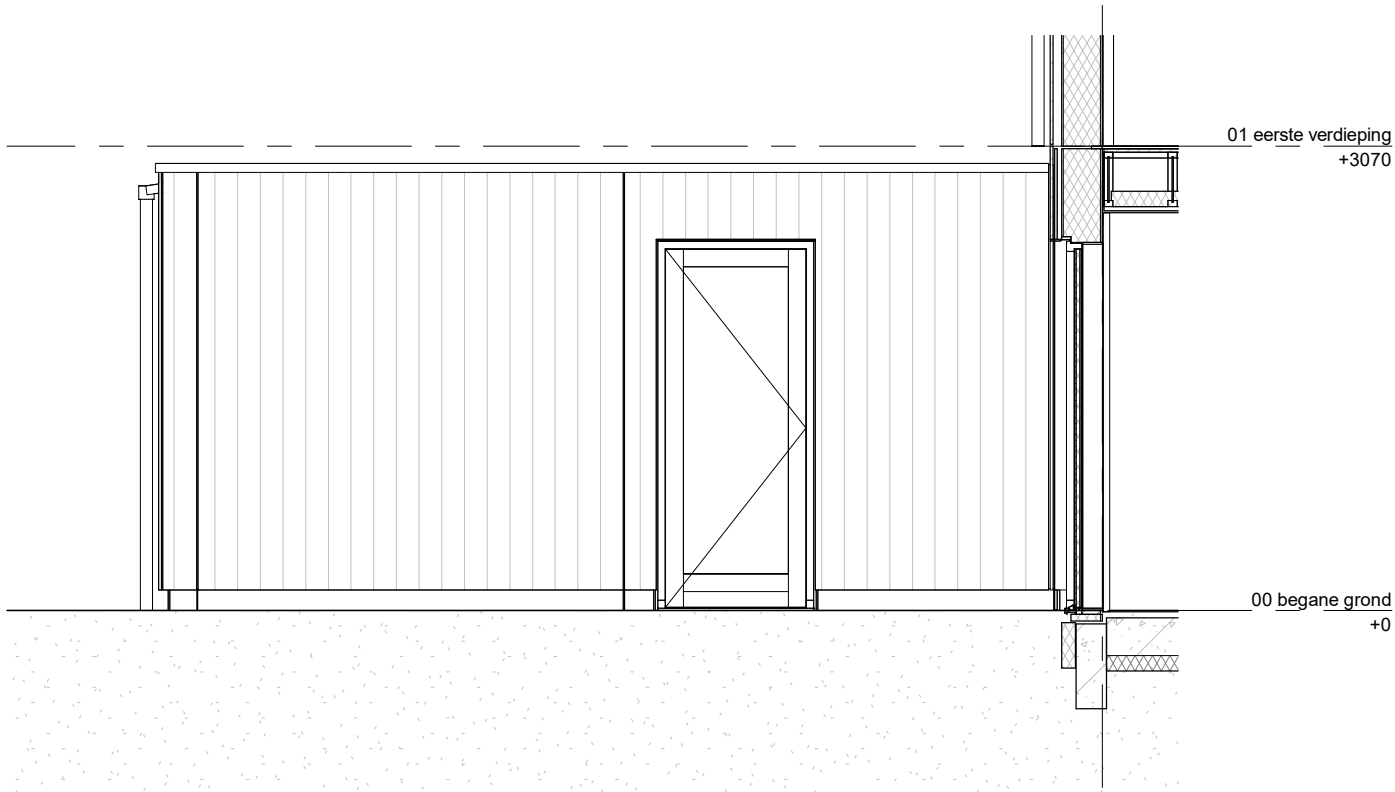


zijgevel rechts

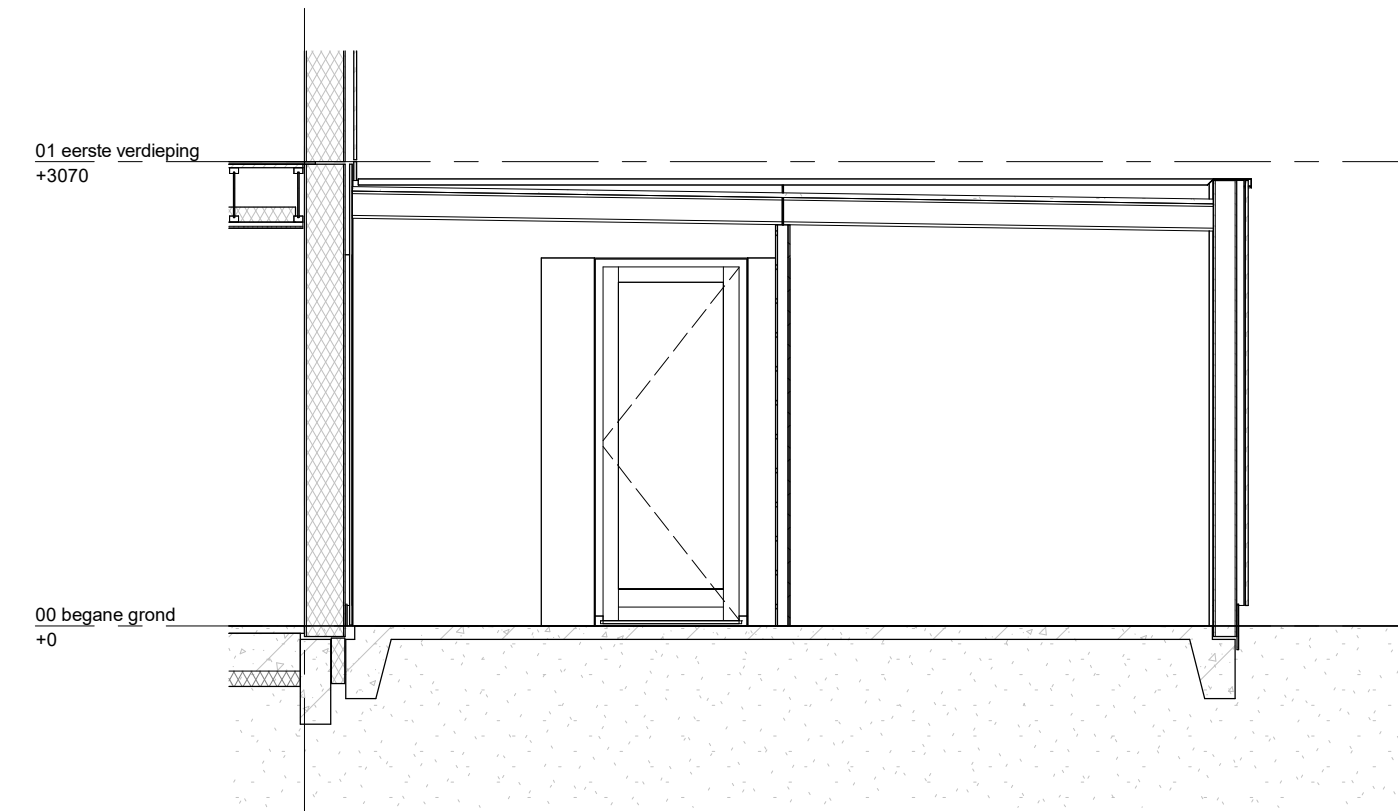

langsdoorsnede

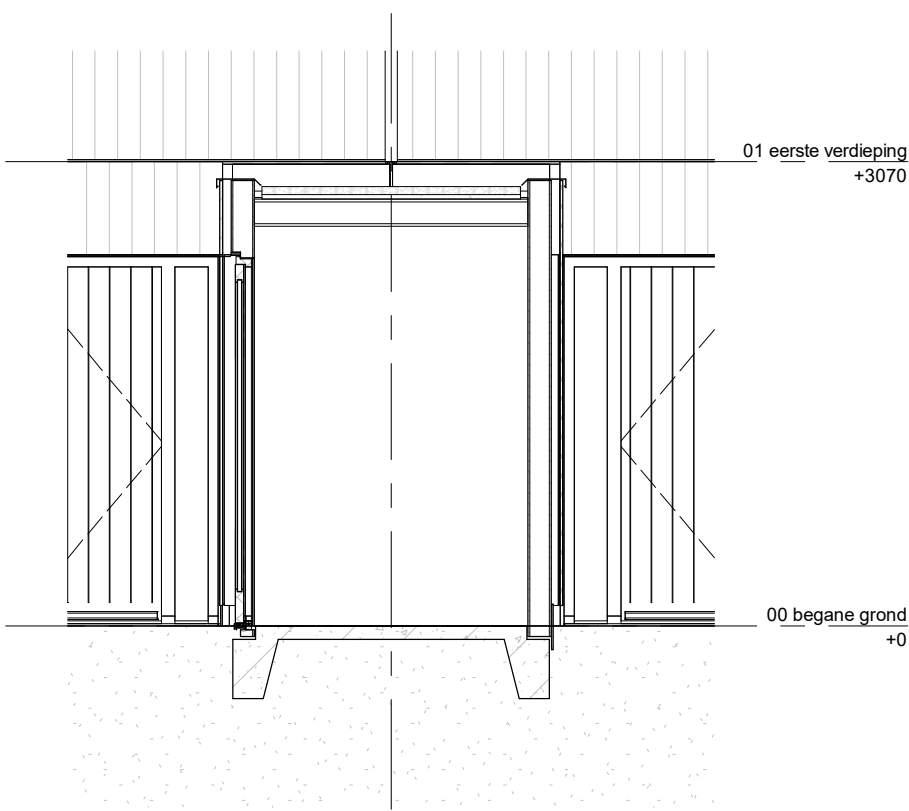

dwarsdoorsnede

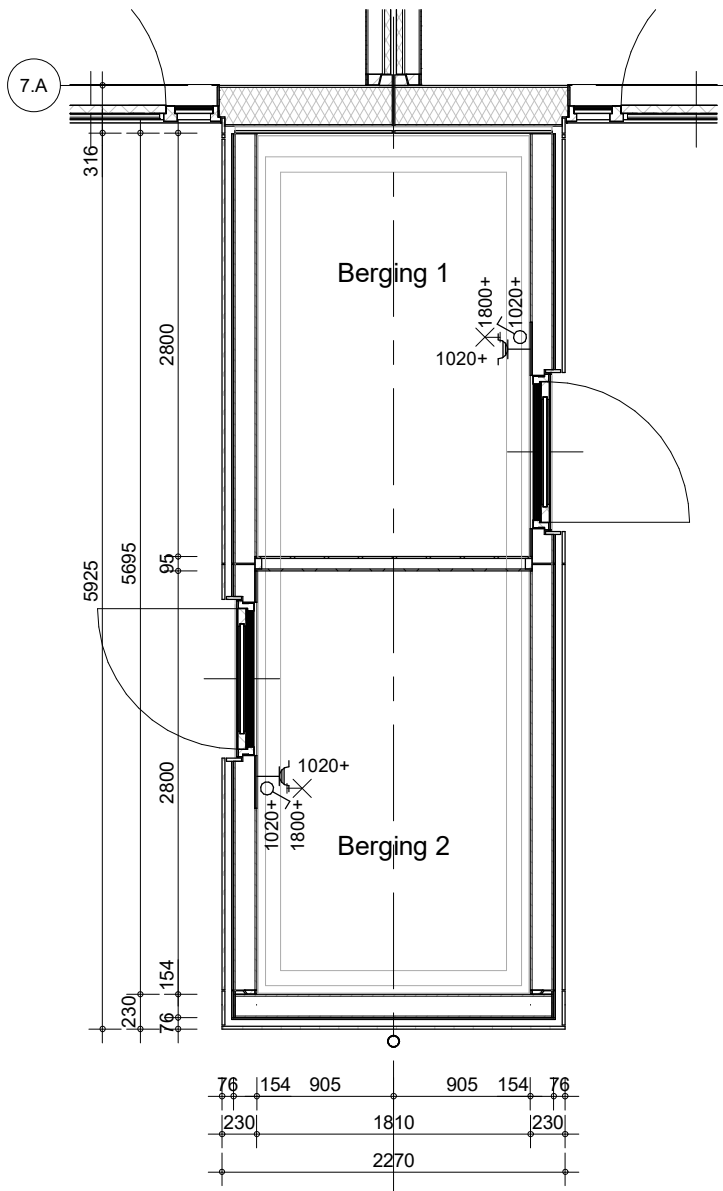

plattegrond

Hemelwaterafvoeren als aangegeven op situatietekening en gevelaanzichten.
Zonwering als aangegeven op gevelaanzichten.
Pv-panelen als aangegeven op gevelaanzichten.

bouwnummer 029, 031, 037, 039, 044,
046, 060, 062, 069, 071 (berging 1)
bouwnummer 028, 030, 036, 038, 043,
045, 059, 061, 068, 070 (berging 2)




project
Doetinchem Weidewald
omschrijving
dubbele berging
voorzijde woning


getekend
EOn
status
definitief
project nr
9730
tekening nr
V-DB-001

schaal
1:50
datum
14-06-2024
wijz. datum
28-06-2024


A

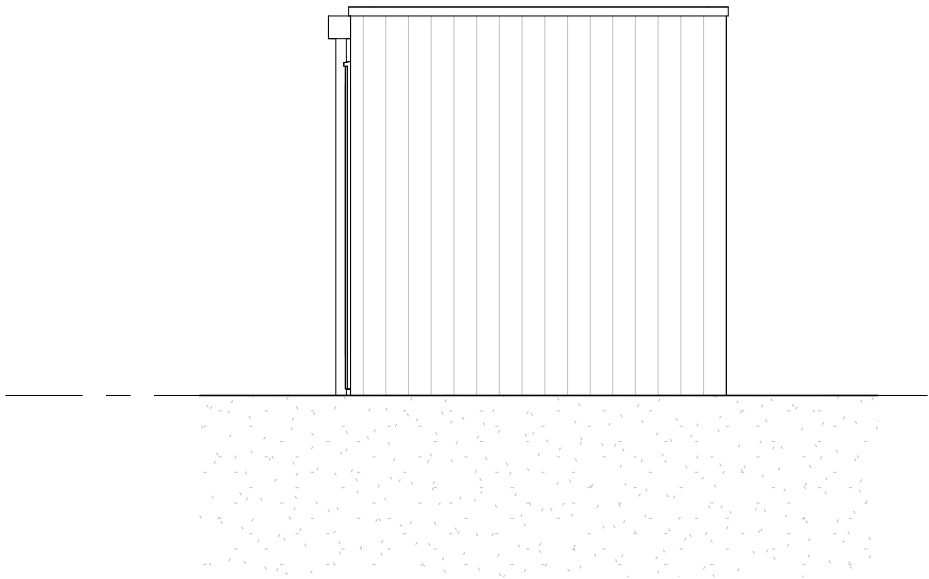


zijgevel straatzijde

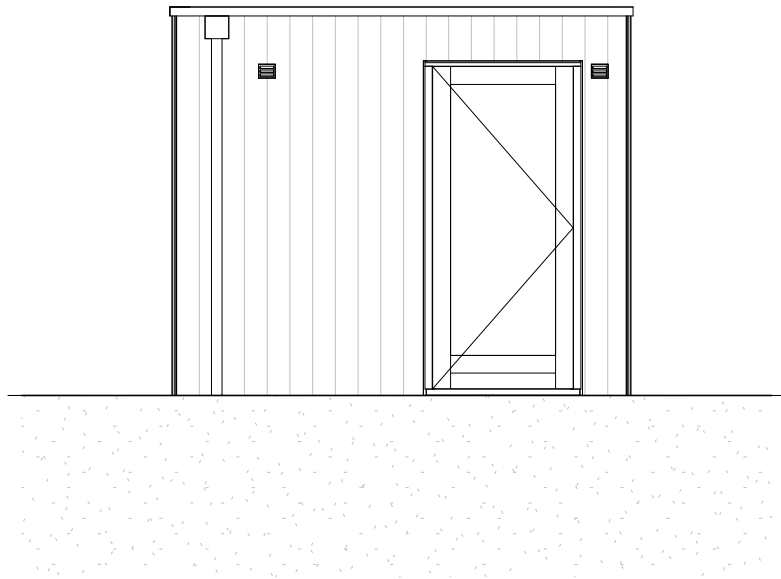


zijgevel rechts

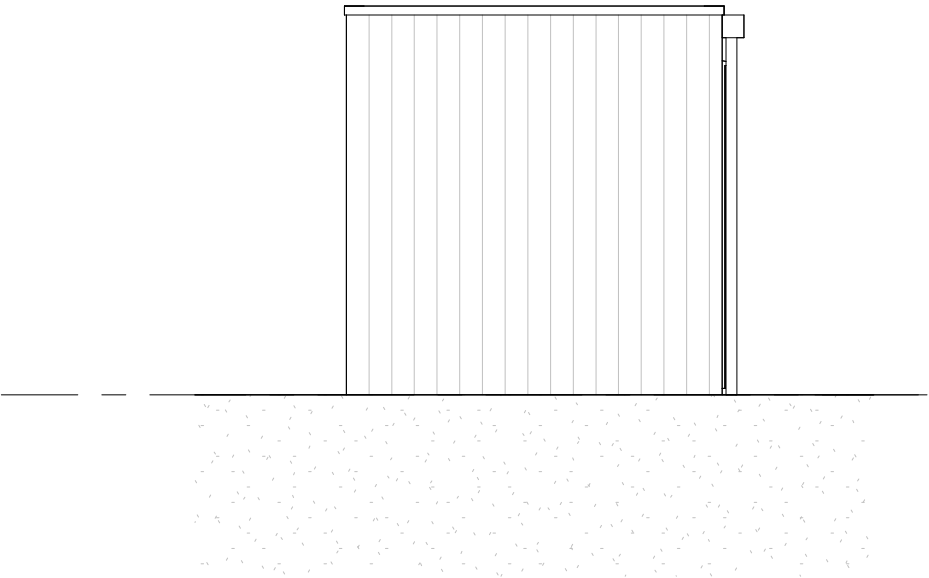


gevel tuinzijde

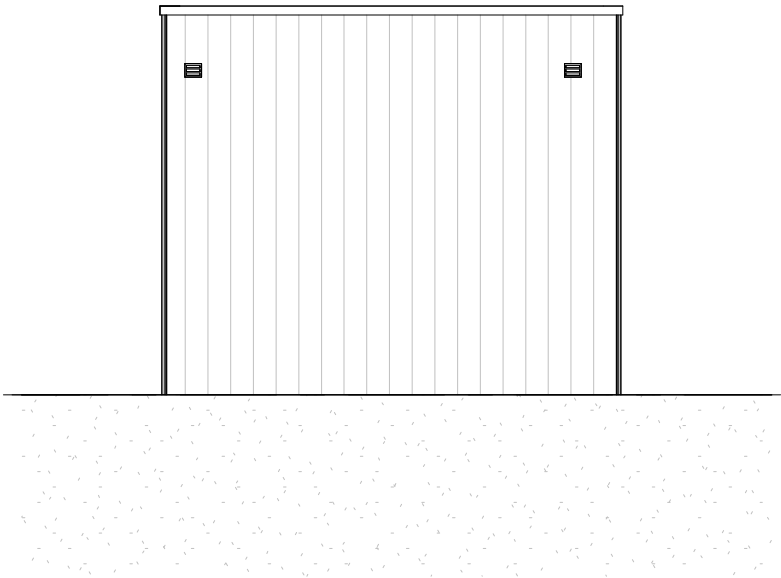

zijgevel links

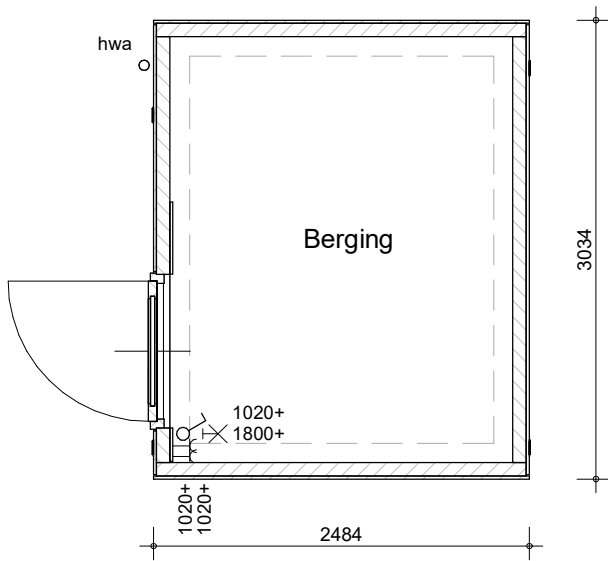

plattegrond

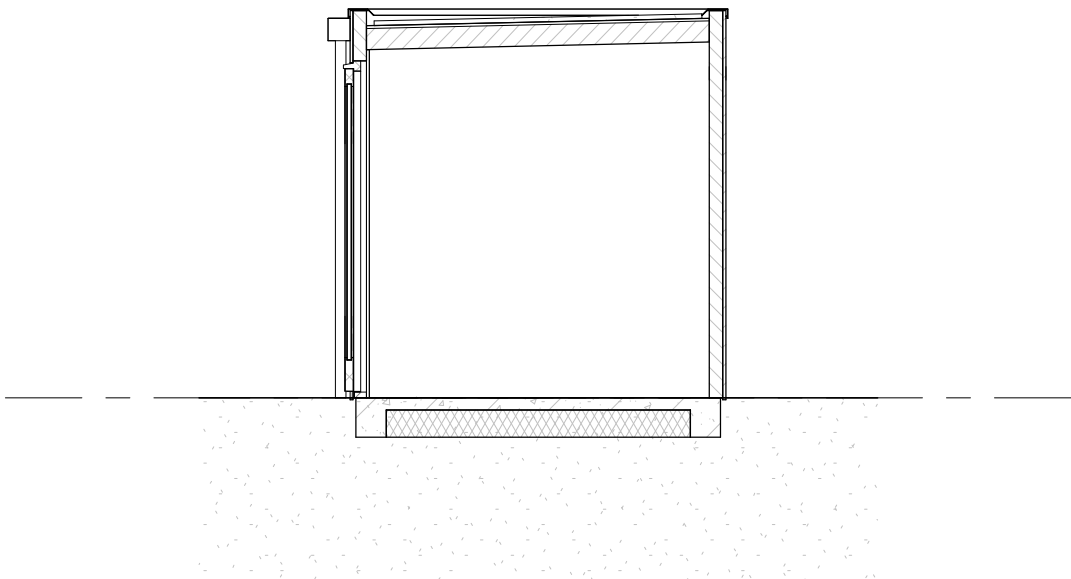

doorsnede

bouwnummer 040, 047 (als getekend)
bouwnummer 027, 058, 067
(spiegelbeeld)



project
Doetinchem Weidewald
omschrijving
**enkele berging
voorzijde woning**

getekend
EOn
status
definitief
project nr
9730
tekening nr
V-EB-000

schaal
1:50
datum
14-06-2024
wijz. datum
28-06-2024

A