


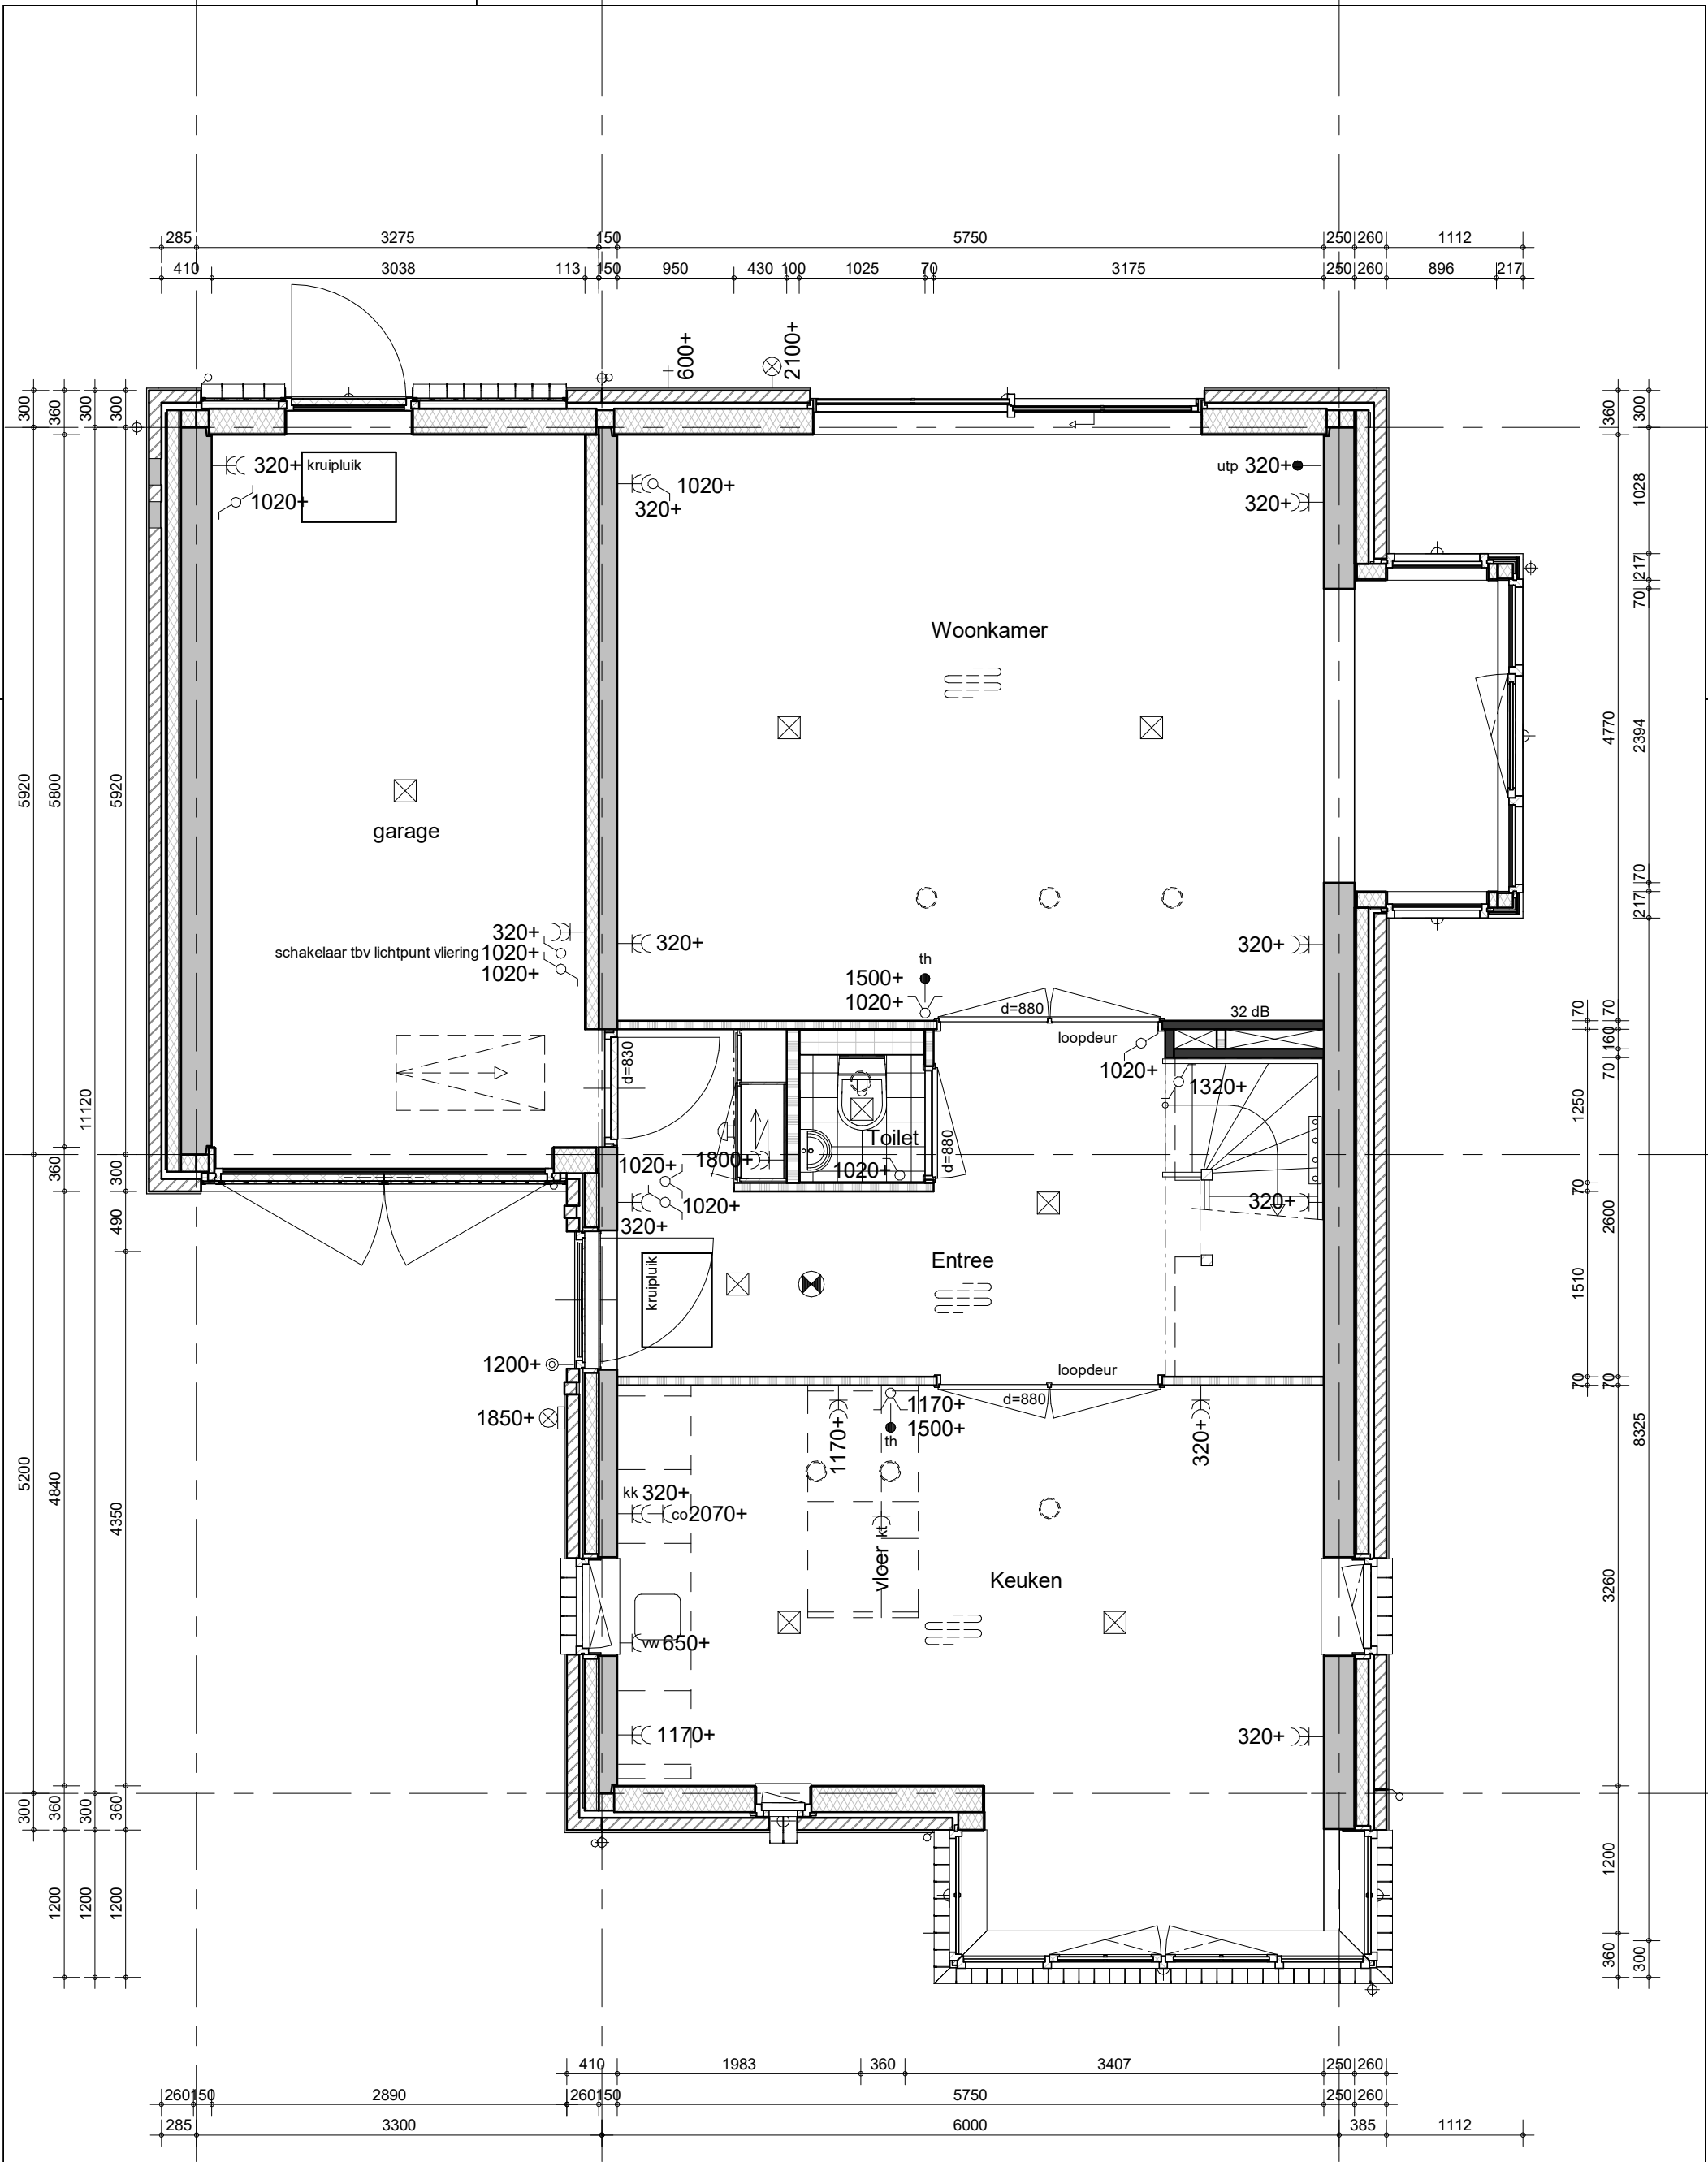

bouwnummer 138, 188 (als getekend)



BAM Advies & Engineering  
Runnenburg 12  
Postbus 54  
3980 CB Bunnik  
(030) 6598933

project

Delft - 77 woningen - Grasbuurt 3

omschrijving

Type V  
begane grond

getekend

SVe

status

definitief

project nr

WN50045

tekening nr

V-V-00

schaal


1:50

datum

05-07-2022

wijz.

formaat: A3

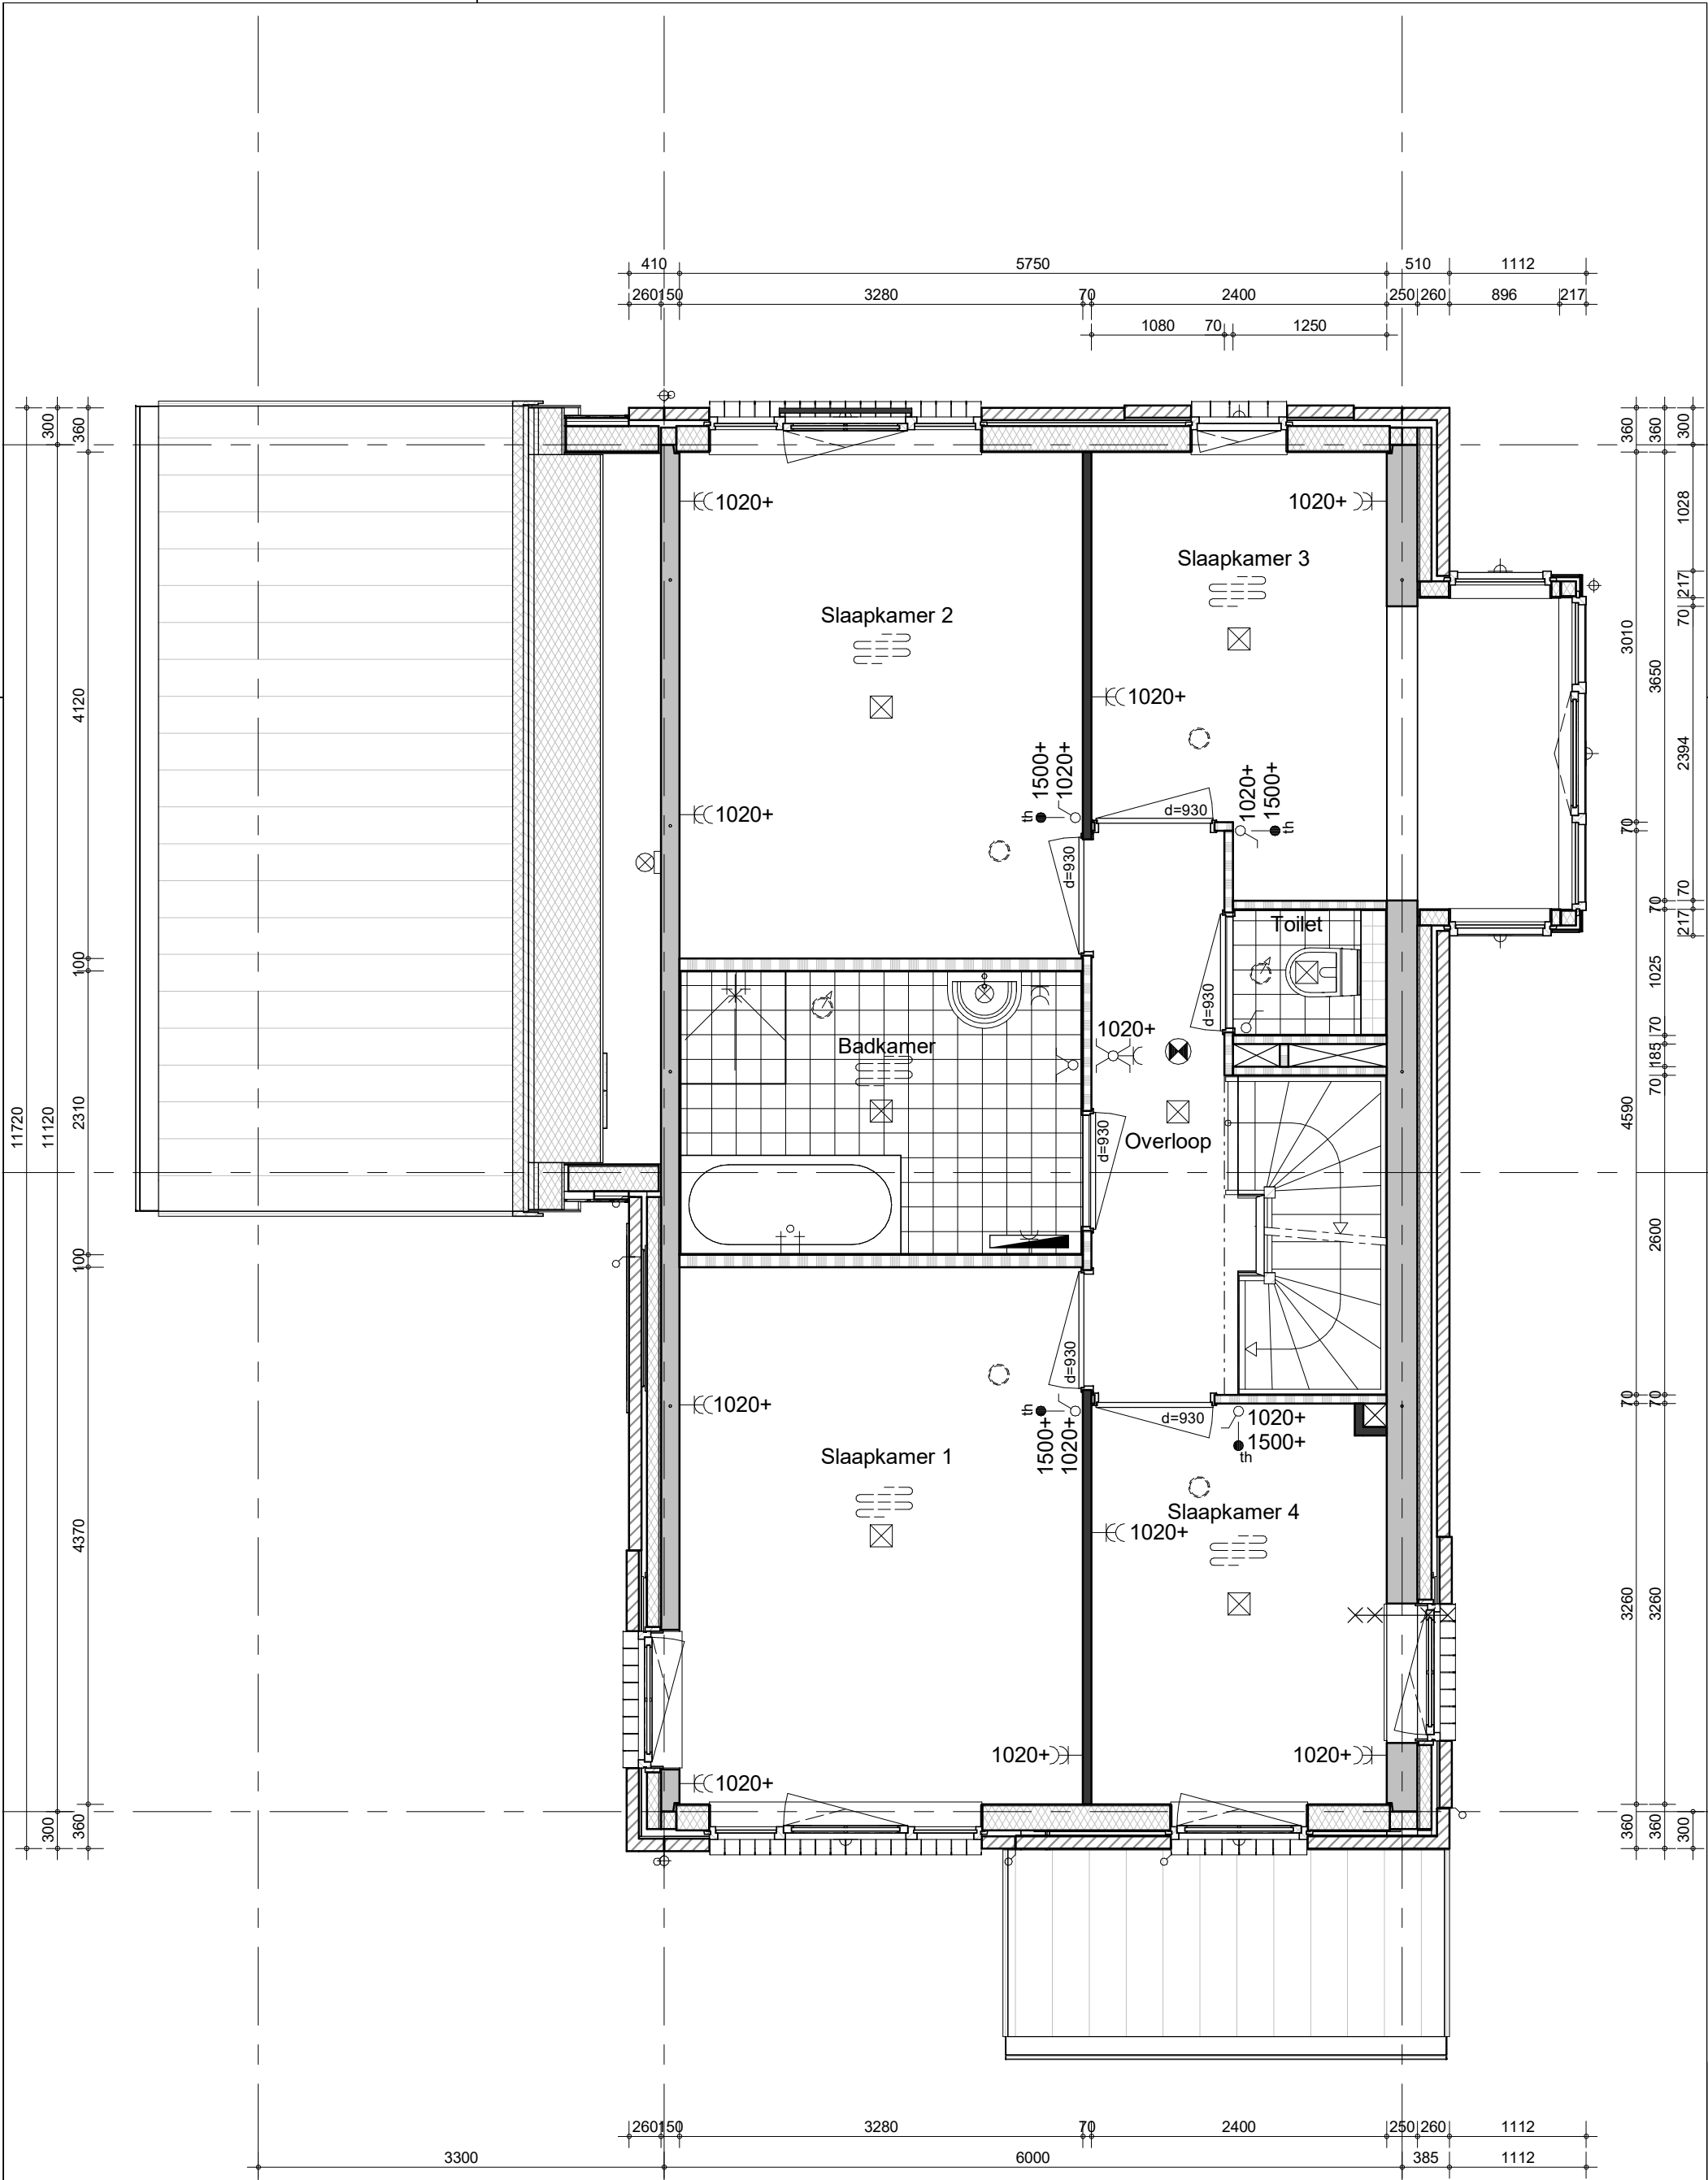


bouwnummer 138, 188 (als getekend)



BAM Advies & Engineering  
Runnenburg 12  
Postbus 54  
3980 CB Bunnik  
(030) 6598933

project  
Delft - 77 woningen - Grasbuurt 3  
omschrijving  
Type V  
eerste verdieping

getekend  
Sve  
status  
definitief  
project nr  
WN50045  
tekening nr  
V-V-01  
schaal  
1:50  
datum  
05-07-2022  
wijz.

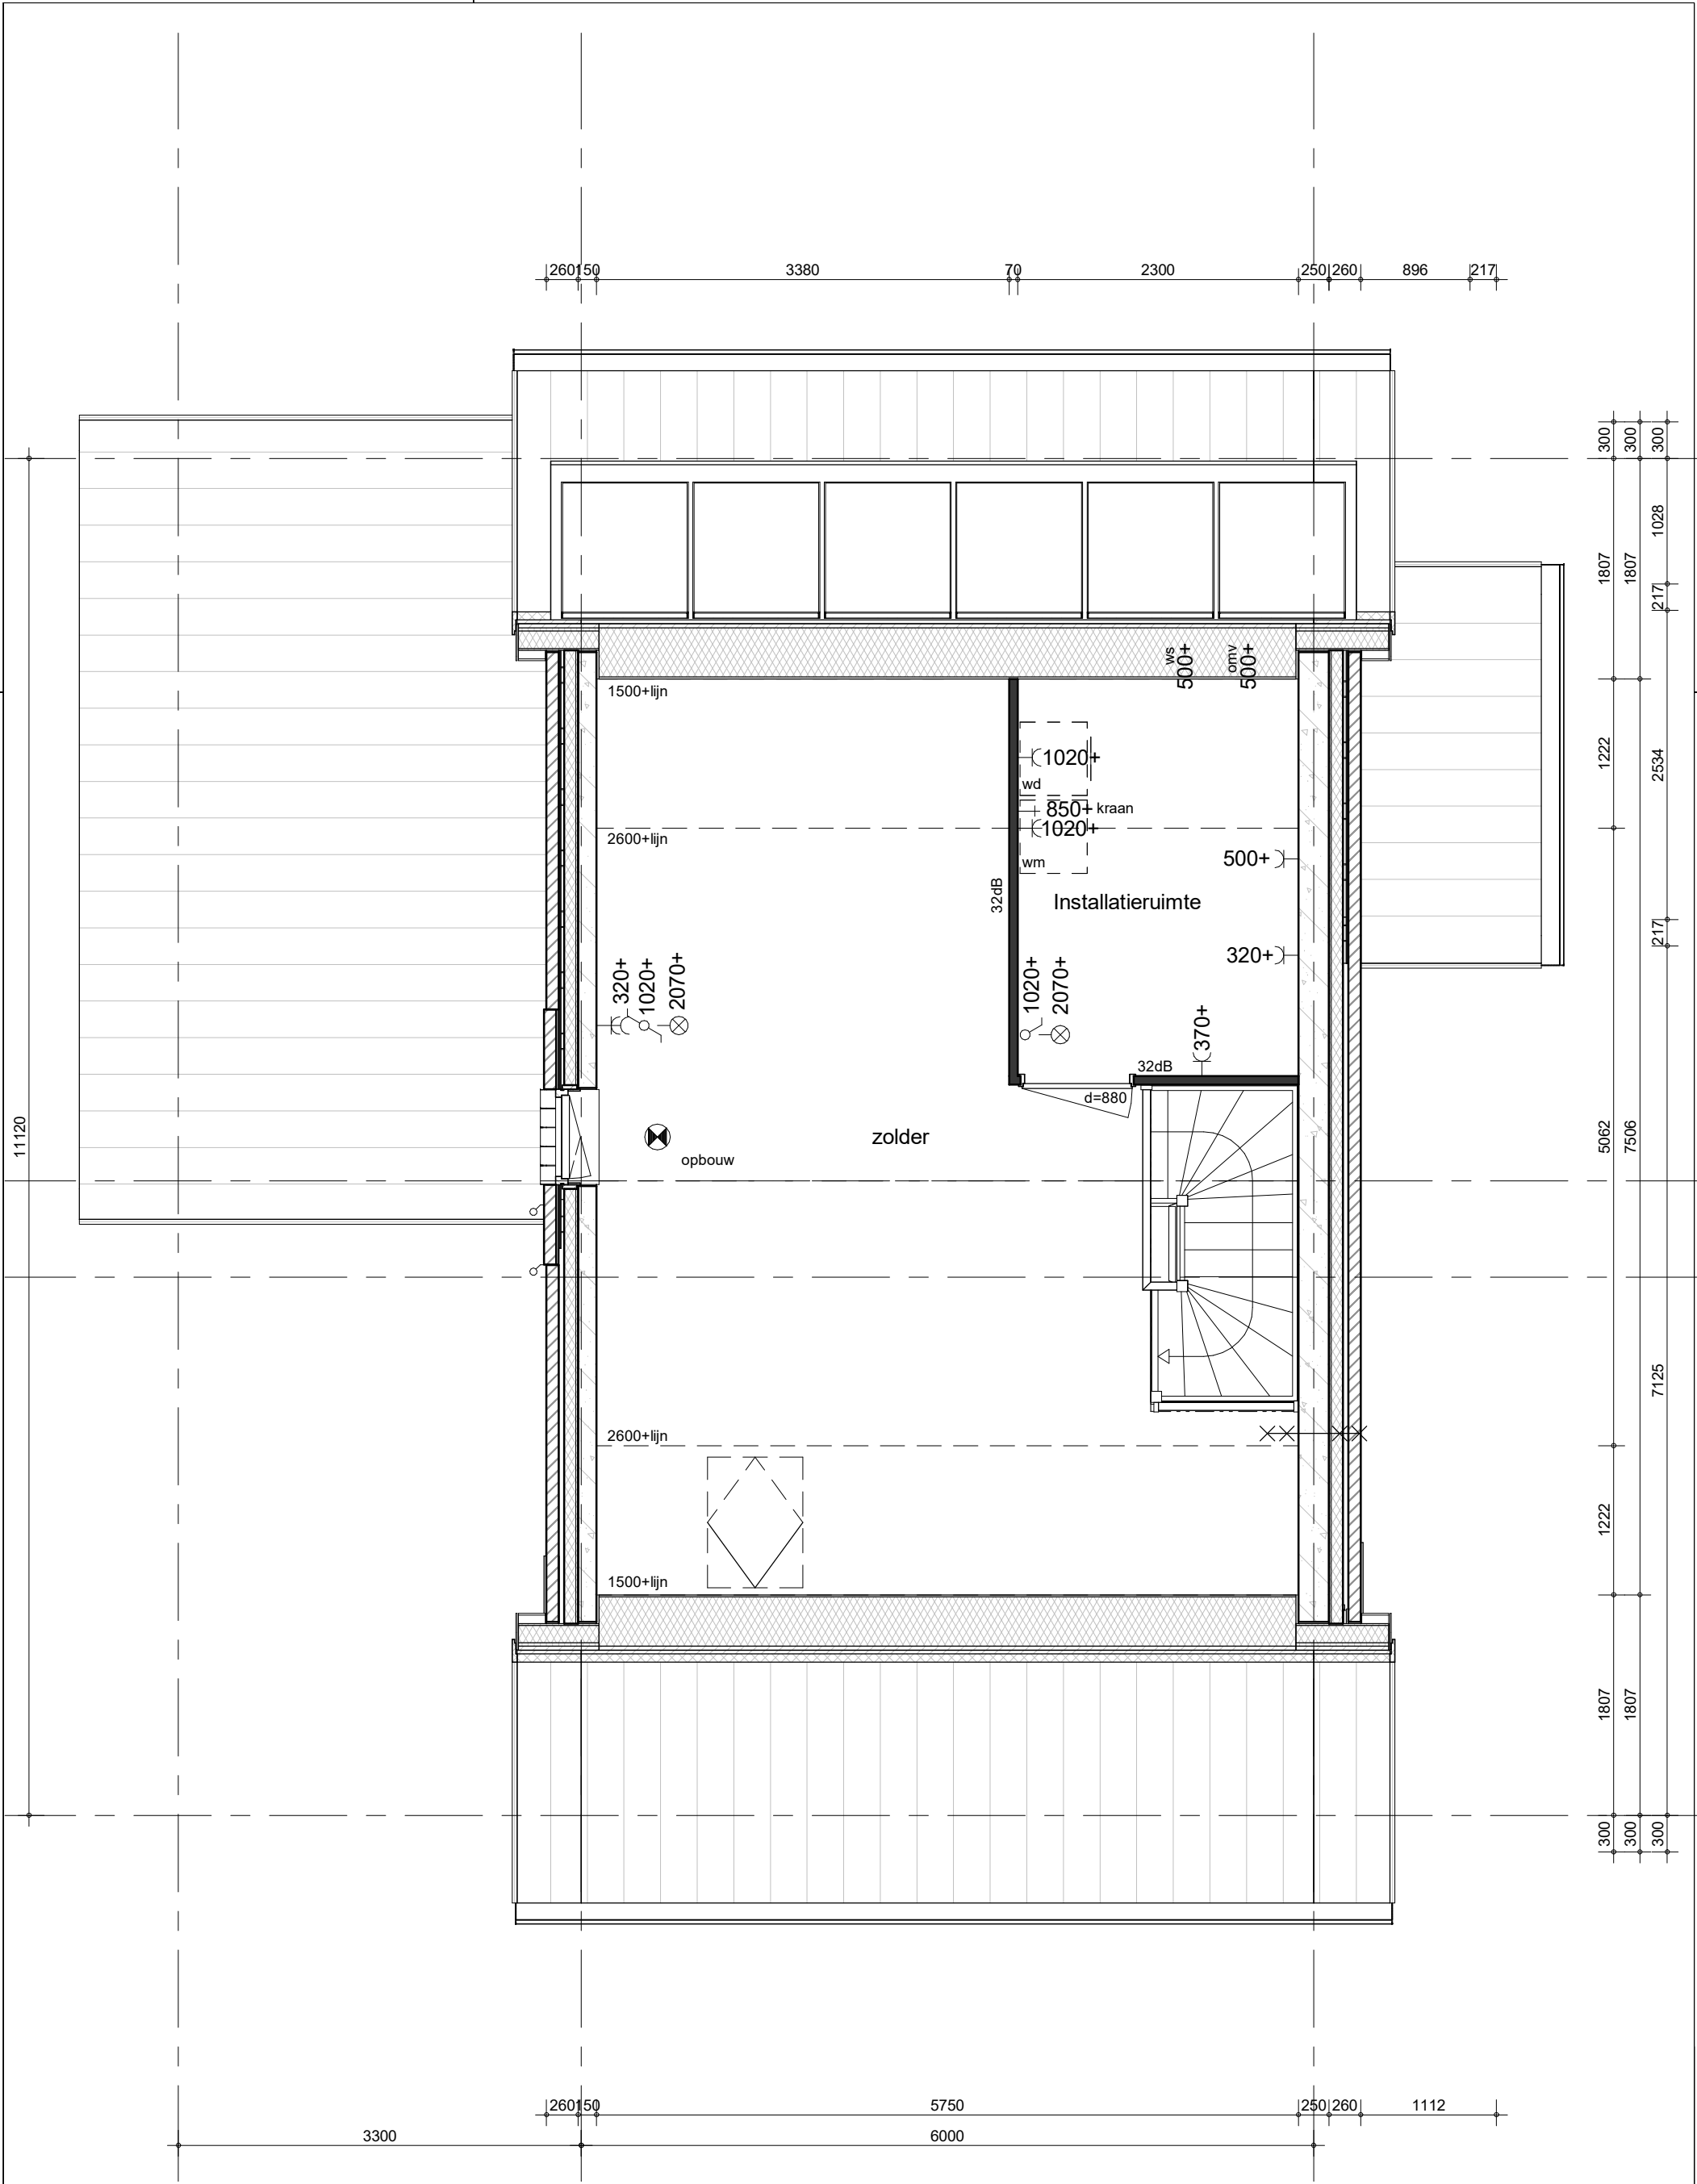

bouwnummer 138, 188 (als getekend)



BAM Advies & Engineering  
Runnenburg 12  
Postbus 54  
3980 CB Bunnik  
(030) 6598933

project  
Delft - 77 woningen - Grasbuurt 3  
omschrijving  
Type V  
tweede verdieping

|                       |                     |
|-----------------------|---------------------|
| getekend<br>Sve       | schaal<br>1:50      |
| status<br>definitief  | datum<br>05-07-2022 |
| project nr<br>WN50045 | wijz.               |
| tekening nr<br>V-V-02 |                     |




bouwnummer 138, 188 (als getekend)




BAM Advies & Engineering  
Runnenburg 12  
Postbus 54  
3980 CB Bunnik  
(030) 6598933

project  
Delft - 77 woningen - Grasbuurt 3  
omschrijving  
Type V  
doorsnede

|                        |                     |
|------------------------|---------------------|
| getekend<br>Sve        | schaal<br>1:50      |
| status<br>definitief   | datum<br>05-07-2022 |
| project nr.<br>WN50045 | wijz.               |
| tekening nr.<br>V-V-03 |                     |

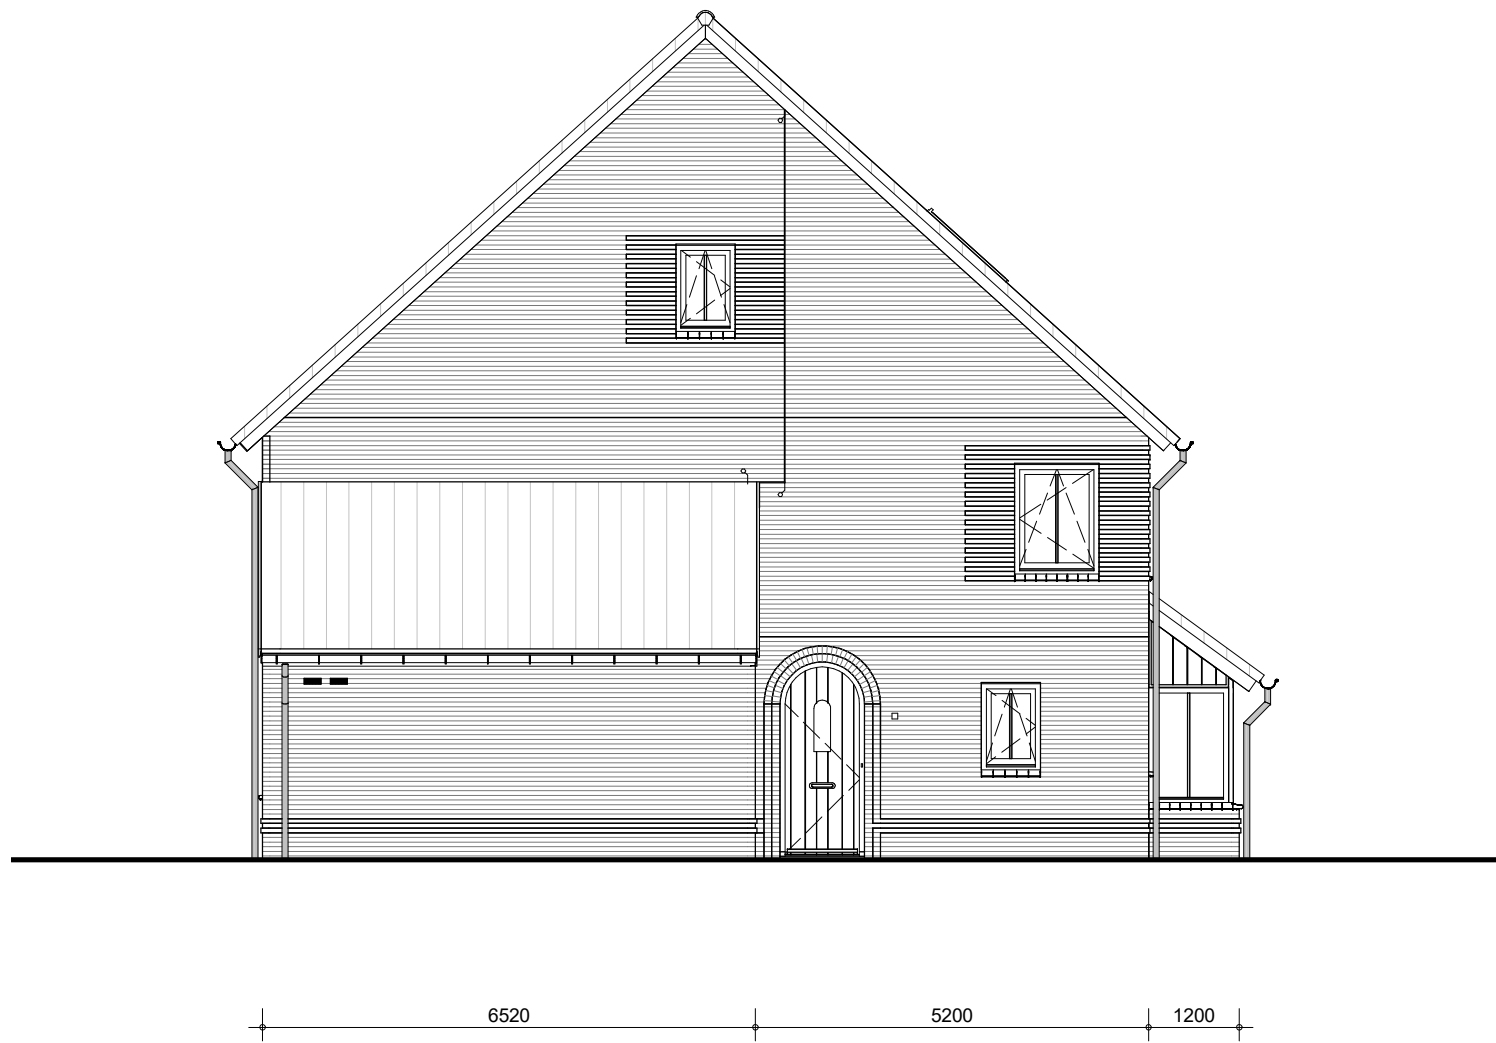


Linker Zijgevel

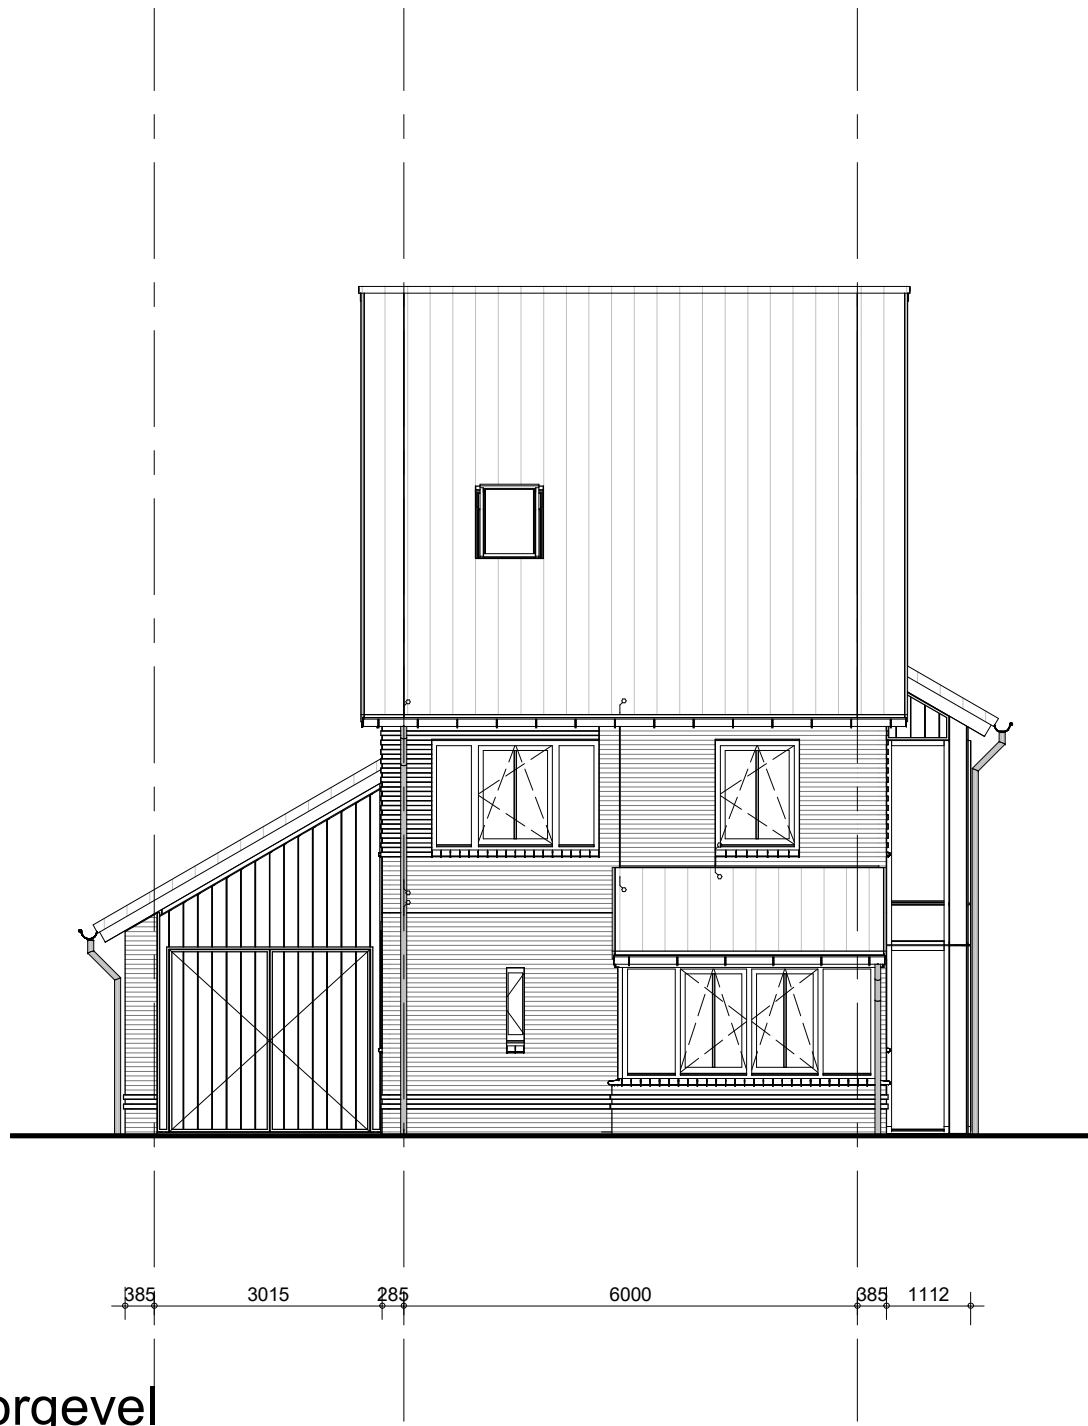

Vorgevel



Rechter Zijgevel

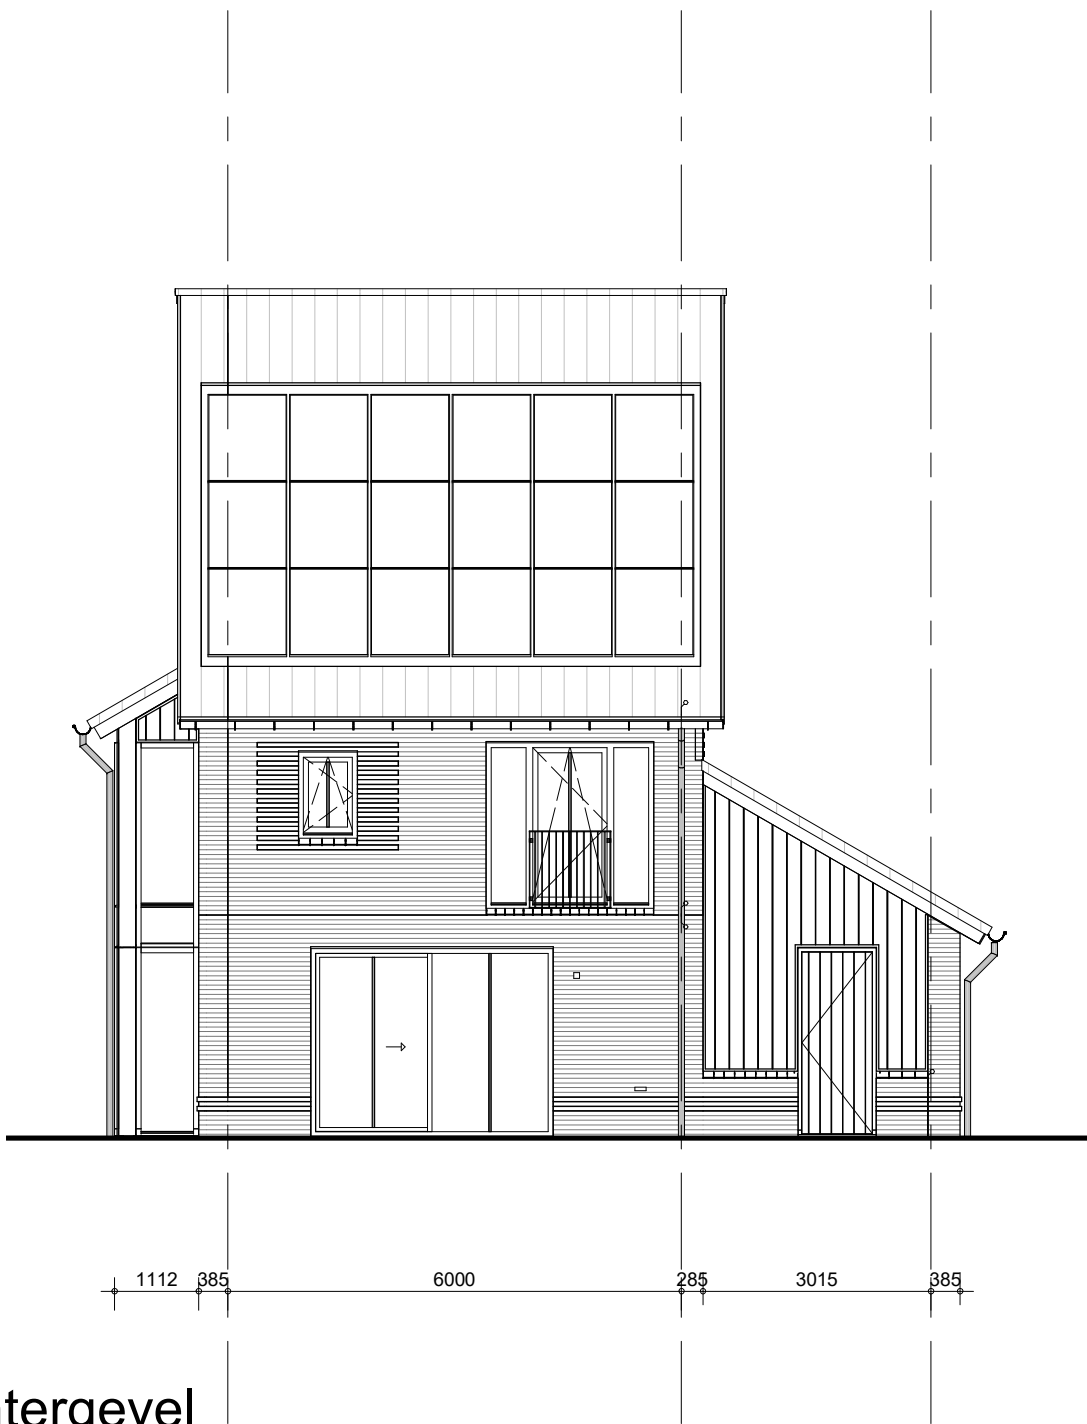

Achtergevel