
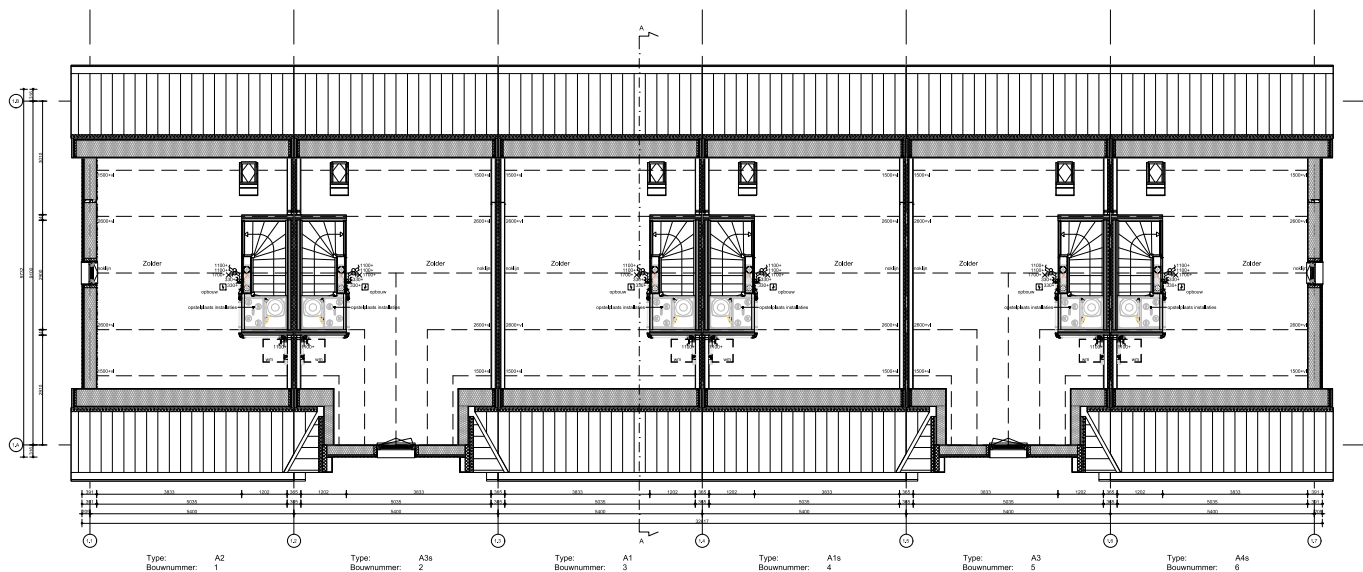
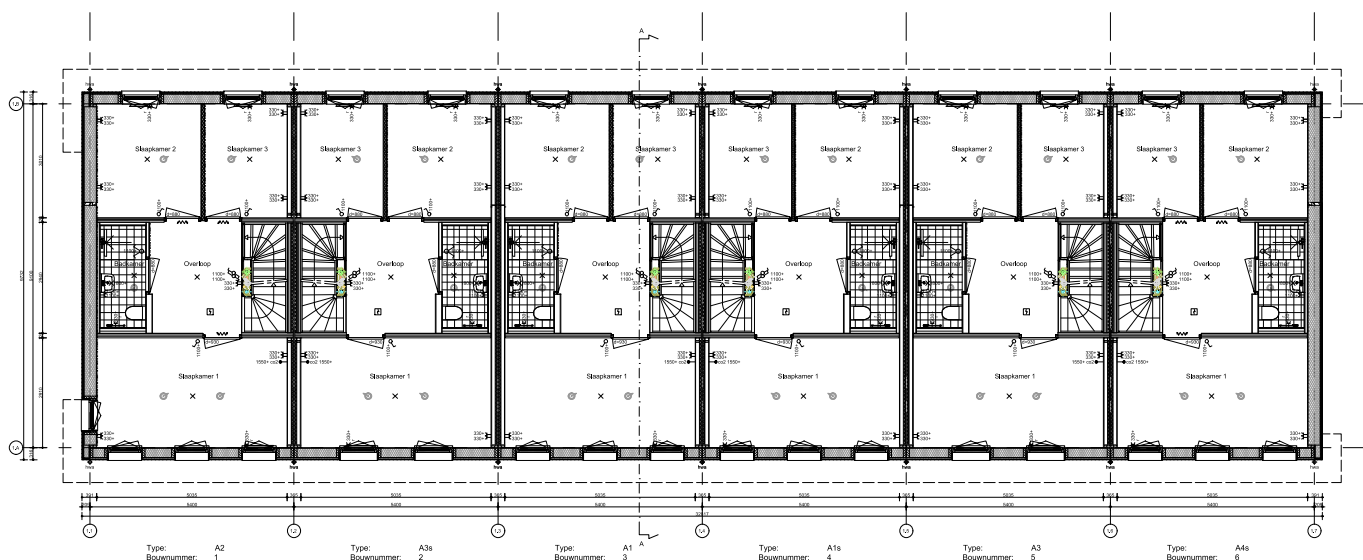


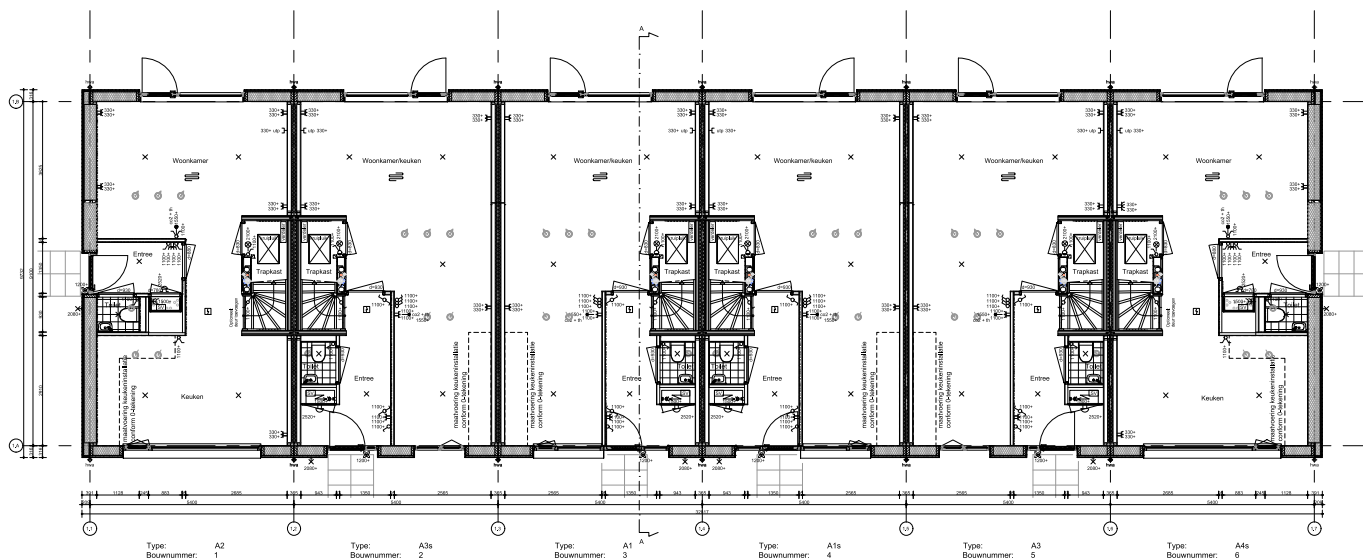

Hemelwaterafvoeren als aangegeven op situatietekening en gevelaanzichten.
Terrastegels als aangegeven op situatietekening en overzicht woningblokken

project
Wilgenpoort, Veenendaal
omschrijving
Plattegronden
rijwoning 5400
blok 1


getekend
MBA&JSI
status
definitief
project nr
70048
tekening nr
V-B1-100

schaal
1:100
wijzigingsdatum
11-11-2024
Fase
DO
wijziging
B


formaat: A2




Voorgevel
1:100

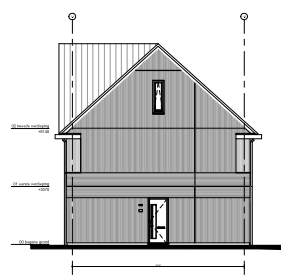


Rechter zijgevel
1:100

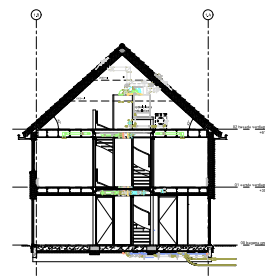

Doorsnede A-A
1:100

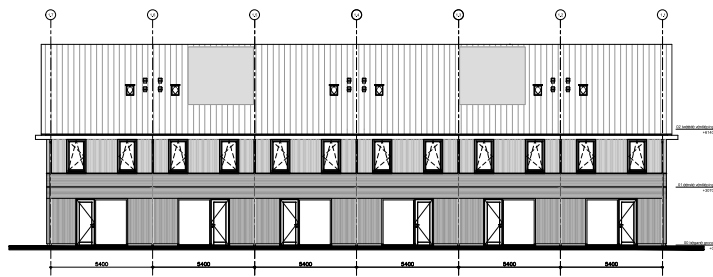

Achtergevel
1:100



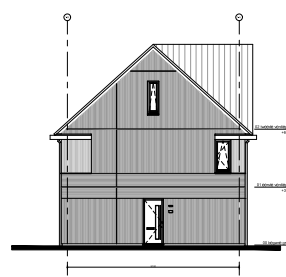


Linker zijgevel
1:100


Hemelskenderfoceren als aangegeven op situatietekening en gewelansichten.
Ternstegels als aangegeven op situatietekening en overzicht woningdelen.

	Wilgenpoort, Veenendaal		Maatstaf 1:100
	Gevels & Doorsnede rijwoning 5400 blok 1		Project 170048 DO IV-B1-300


versie
B
 formaat
A1

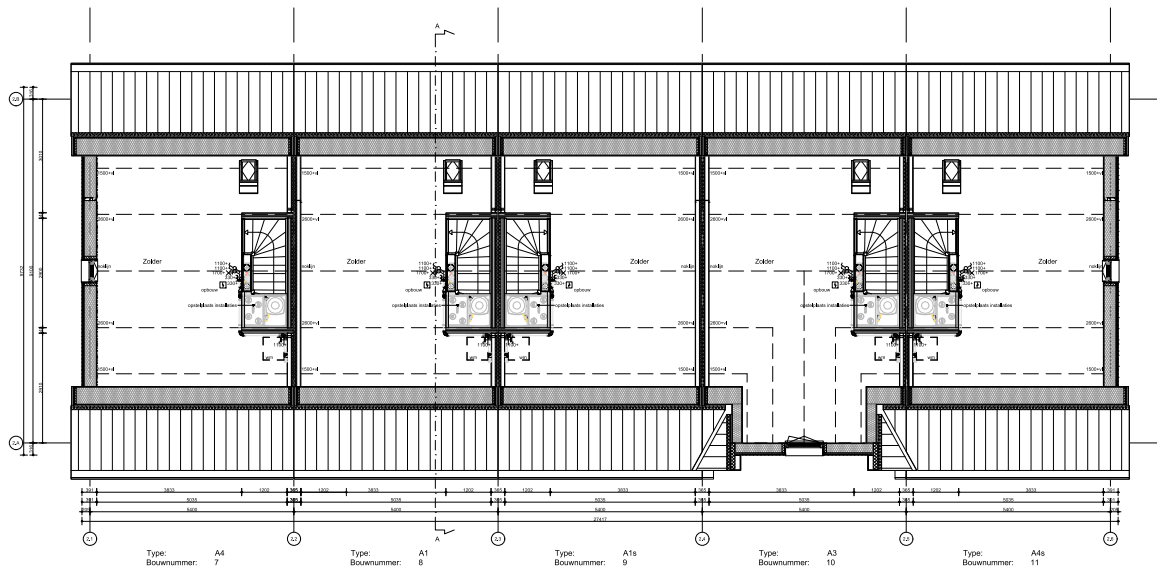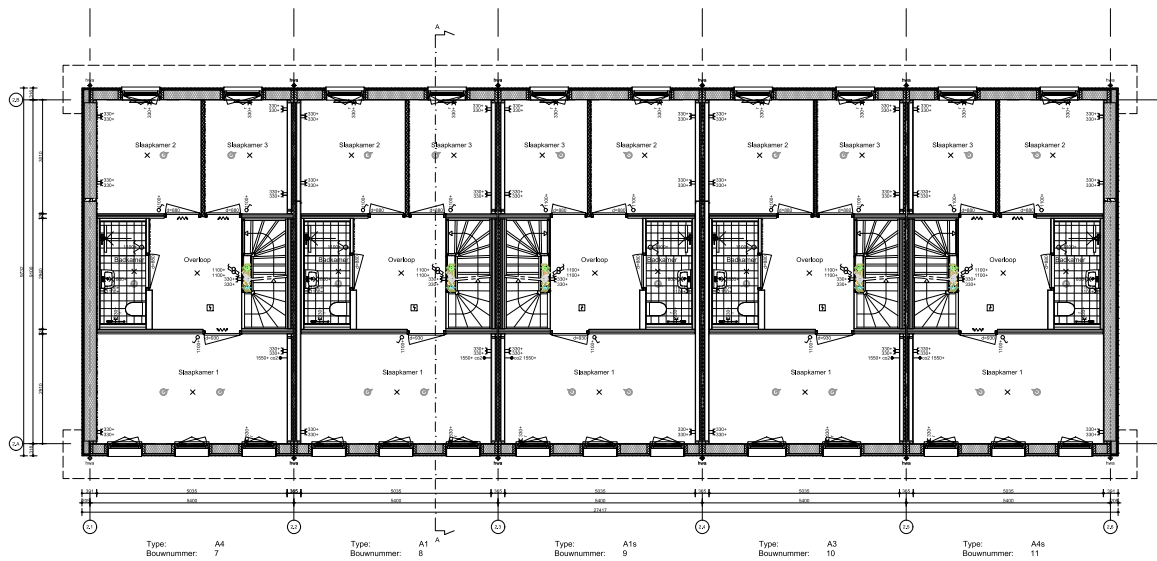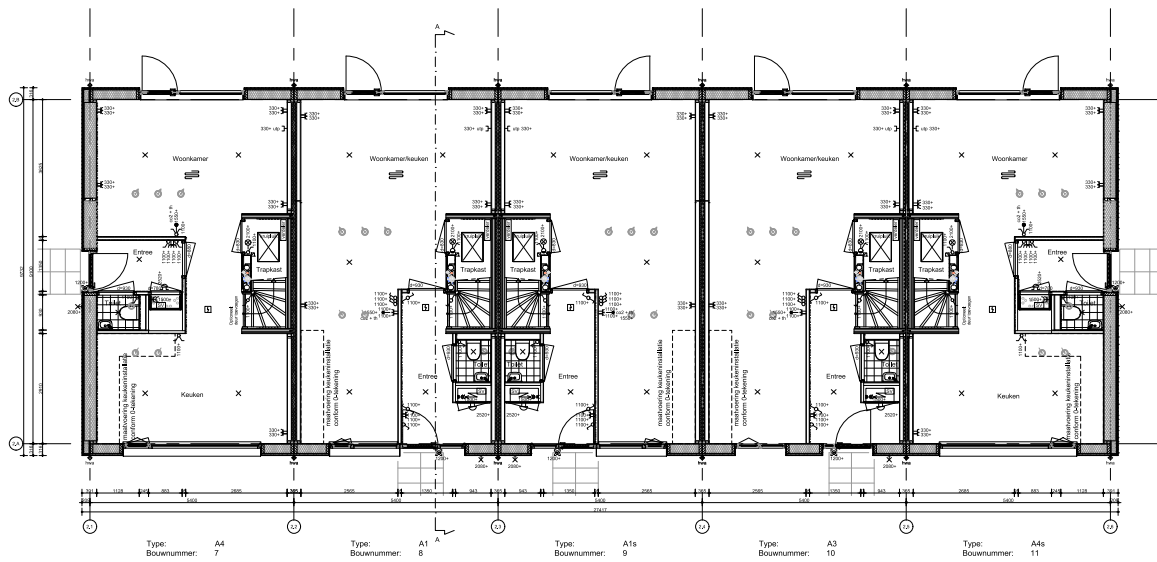


Hemelwaterafvoeren als aangegeven op situatietekening en gevelaanzichten.
Terrastegels als aangegeven op situatietekening en overzicht woningblokken

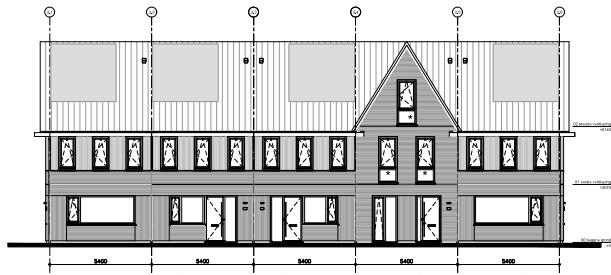


Voorgevel
1:100

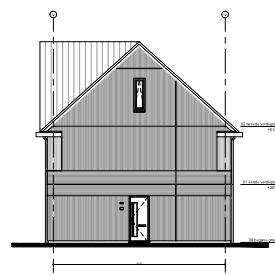


Rechter zijgevel
1:100

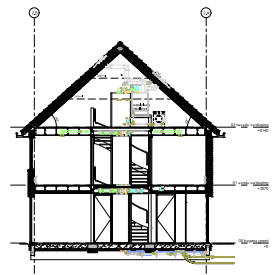

Doorsnede A-A
1:100

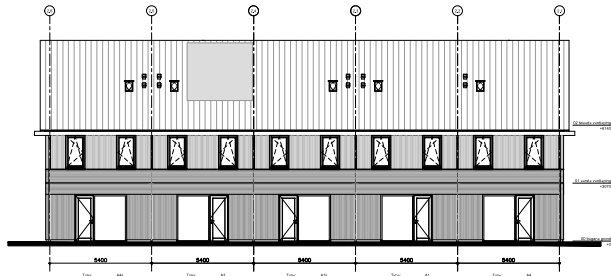

Achtergevel
1:100



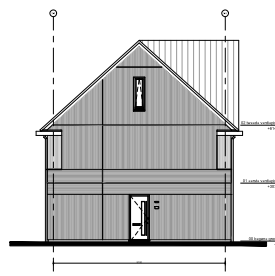


Linker zijgevel
1:100


Hemelskulpturen als aangegeven op situatietekening en gewelkanaliteiten.
Tentoonstelling als aangegeven op situatietekening en overzicht woningdelen.

bambank	Wilgenpoort, Veenendaal	Project Gevels & Doorsnede rijwoning 5400 blok 2	Taal 170448 DO	IV-B2-300	B


format A1

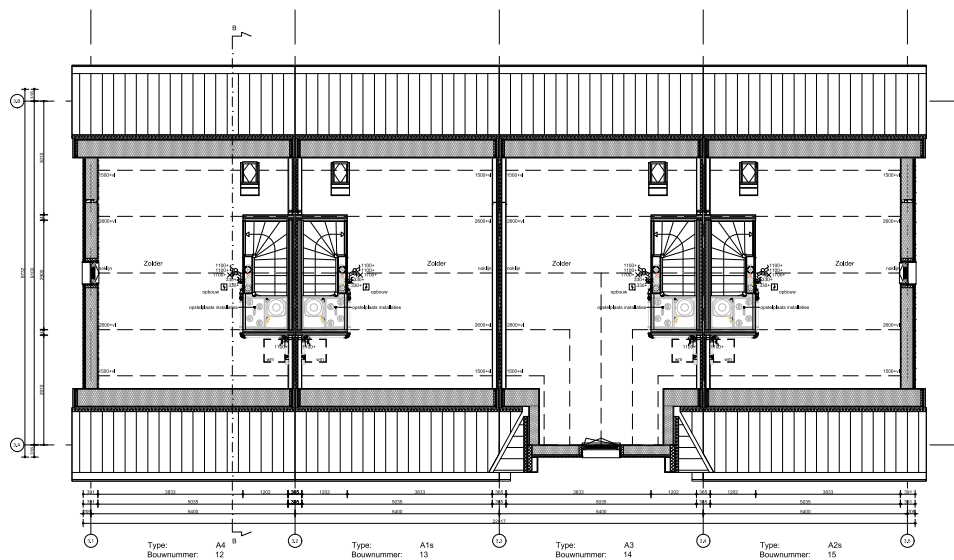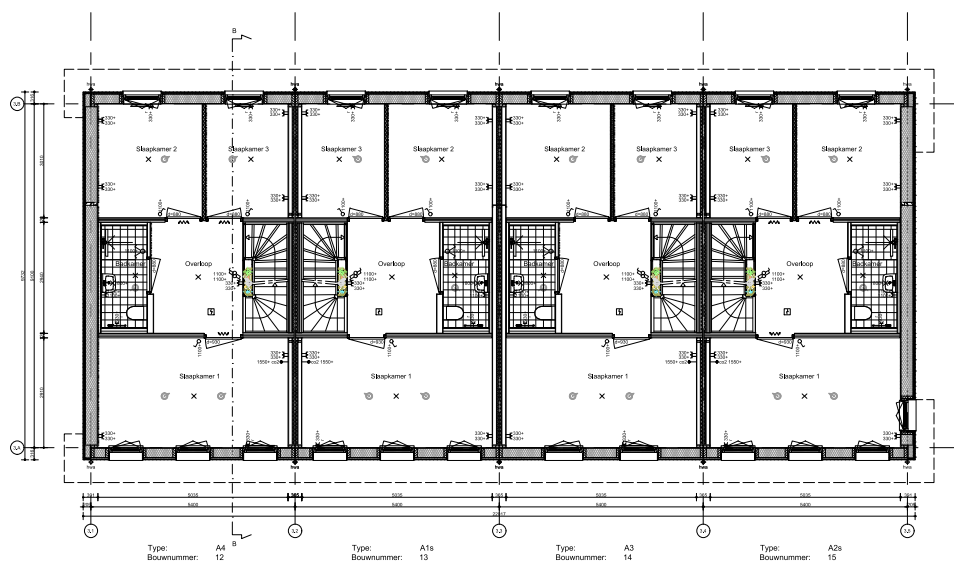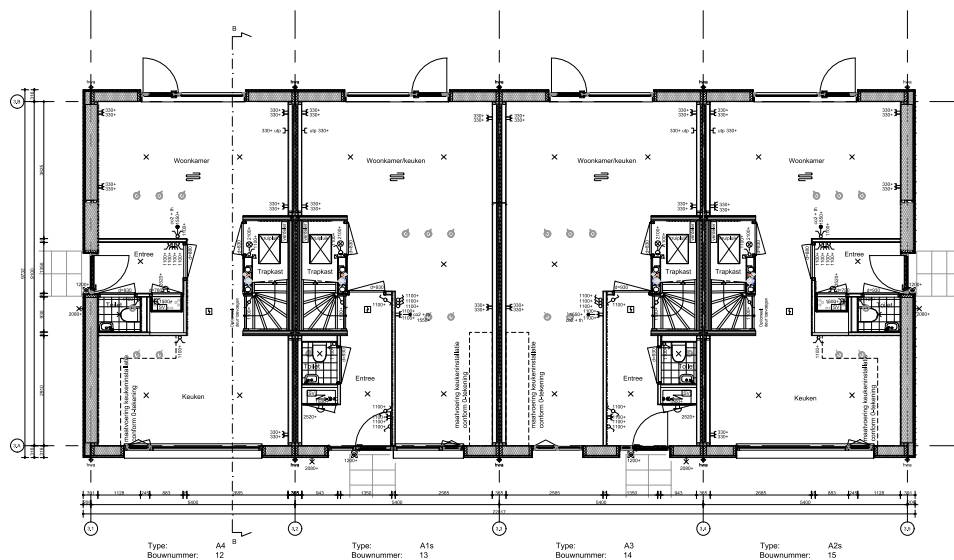


Hemelwaterafvoeren als aangegeven op situatietekening en gevelaanzichten.
Terrastegels als aangegeven op situatietekening en overzicht woningblokken

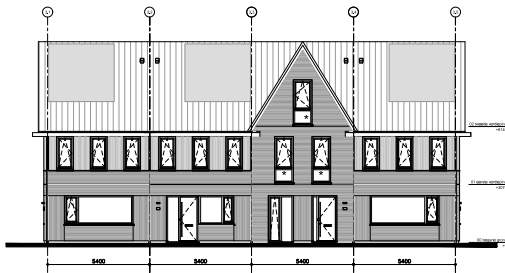


Voorgevel
1:100

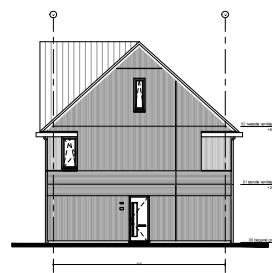


Rechter zijgevel
1:100

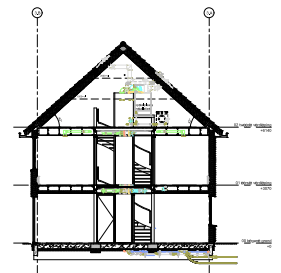

Doorsnede B-B
1:100

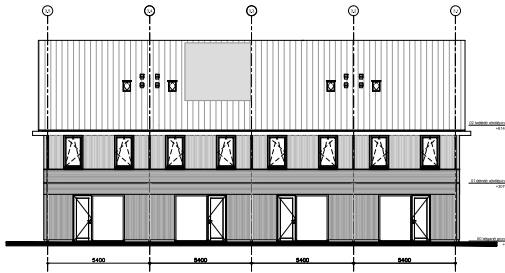

Achtergevel
1:100

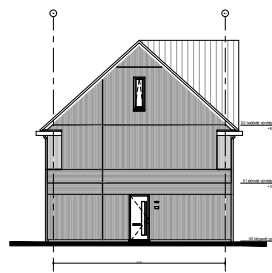


Linker zijgevel
1:100

Hemelskaderfotocollage als aangegeven op situatietekening en gewelansichten.
Terenstege als aangegeven op situatietekening en overzicht woningdelen

	Wijgerpoort, Veenendaal		MBA-101	
	Gevels & Doorsnede		1:100	
	rijwoning 5400		DO	
	blok 3		IV-B3-300	


format A1
B

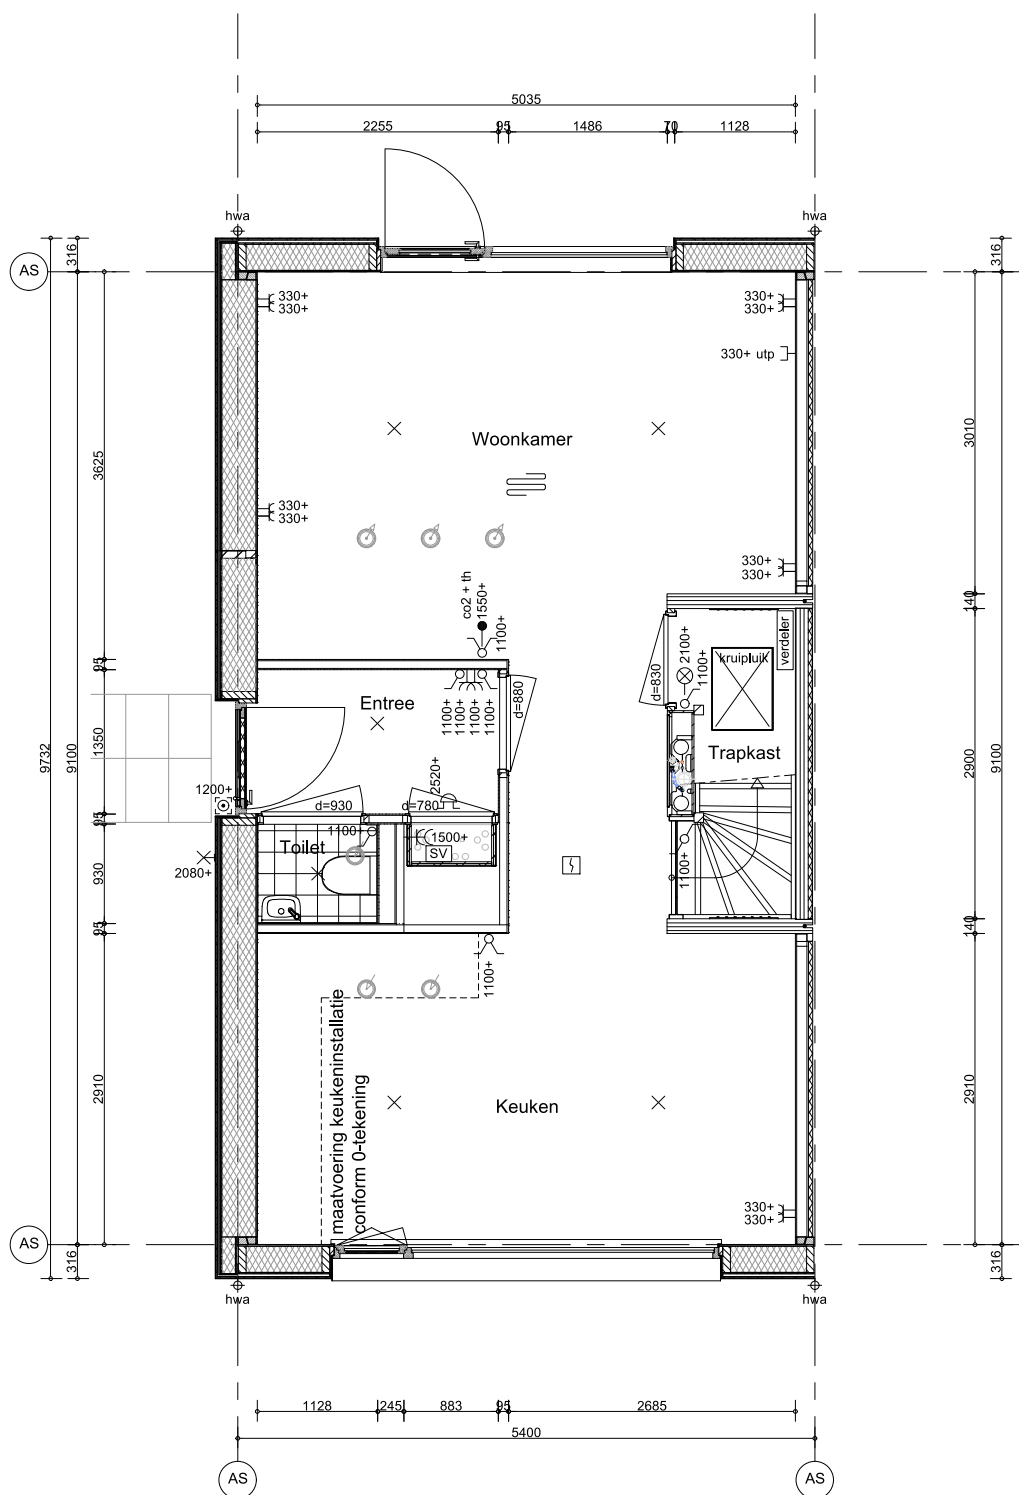

Bouwnummer get. 1, 7, 12
gesp. 6, 11, 15

Hemelwaterafvoeren als aangegeven op situatietekening en gevelaanzichten.
Terrastegels als aangegeven op situatietekening en overzicht woningblokken.

	project	getekend	schaal
	Wilgenpoort, Veenendaal	MBa&JSI	1:50
	omschrijving	status	wijzigingsdatum
	type A2 & A4 begane grond	definitief	11-11-2024
		project nr	Fase
		70048	DO
		tekening nr	
		V-A2-000	
			wijziging
			B

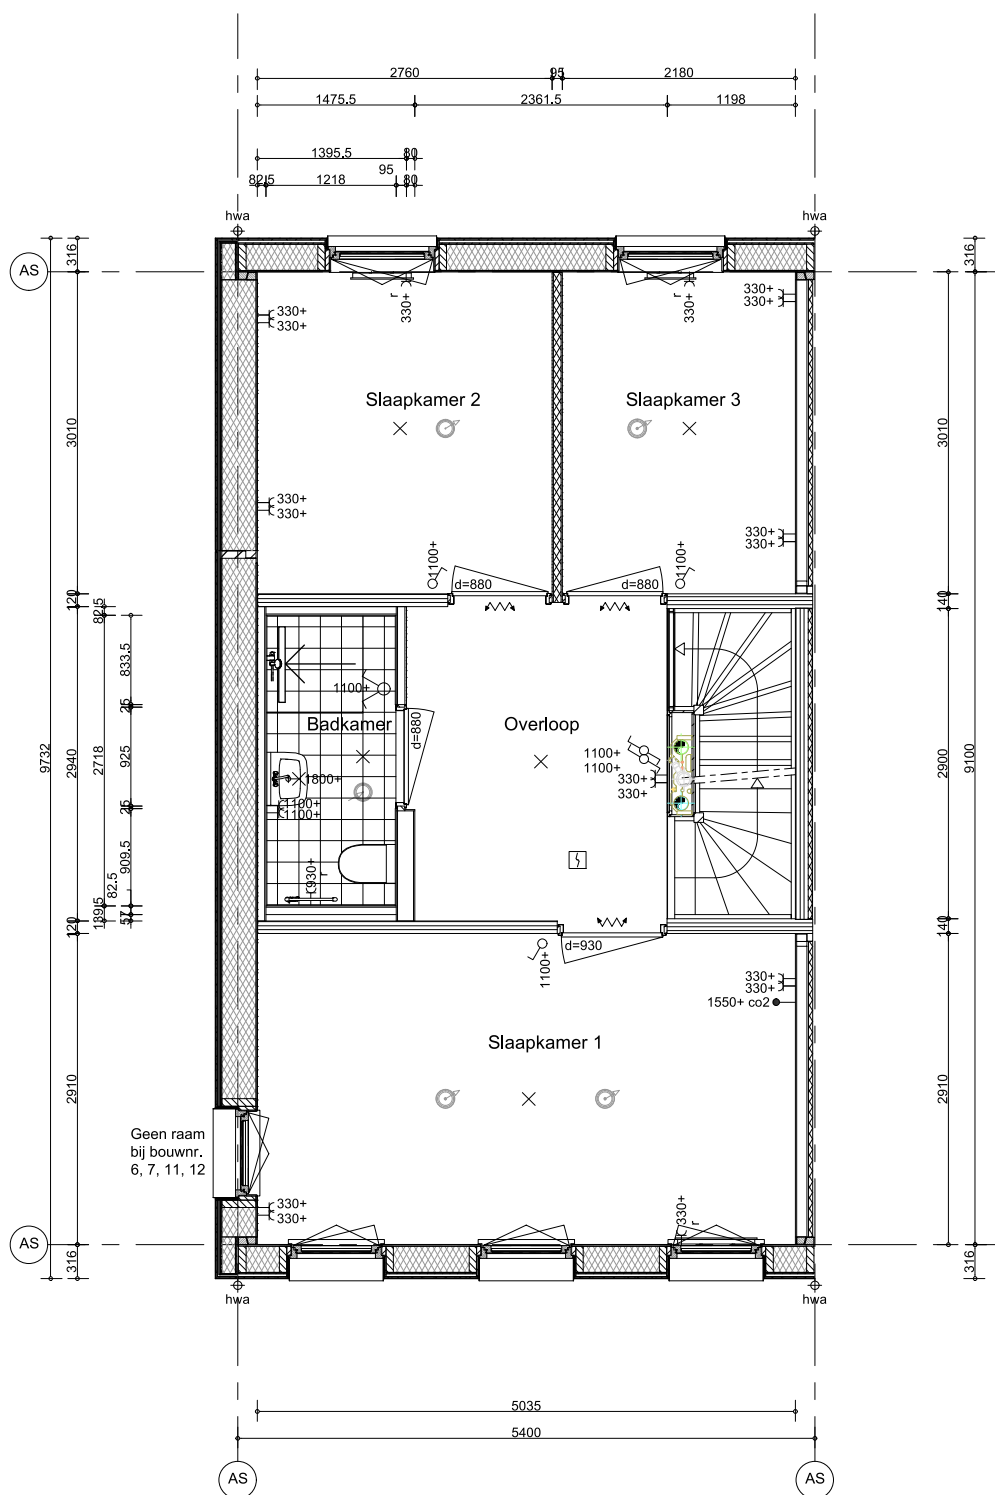

Bouwnummer get. 1, 7, 12
gesp. 6, 11, 15

Hemelwaterafvoeren als aangegeven op situatietekening en geveelaanzichten.
Terrastegels als aangegeven op situatietekening en overzicht woningblokken.

	project	getekend	schaal
	Wilgenpoort, Veenendaal	MBa&JSI	1:50
	omschrijving	status	wijzigingsdatum
	type A2 & A4	definitief	11-11-2024
	1e verdieping	project nr	Fase
		70048	DO
		tekening nr	
		V-A2-010	
			wijziging
			B

