

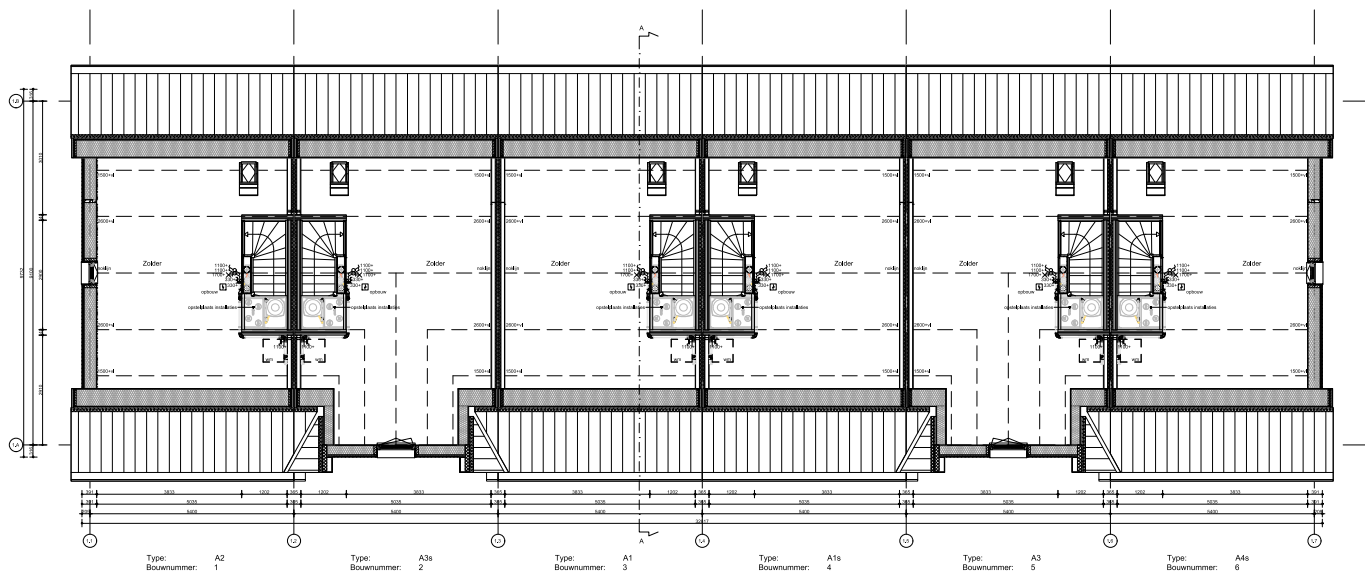




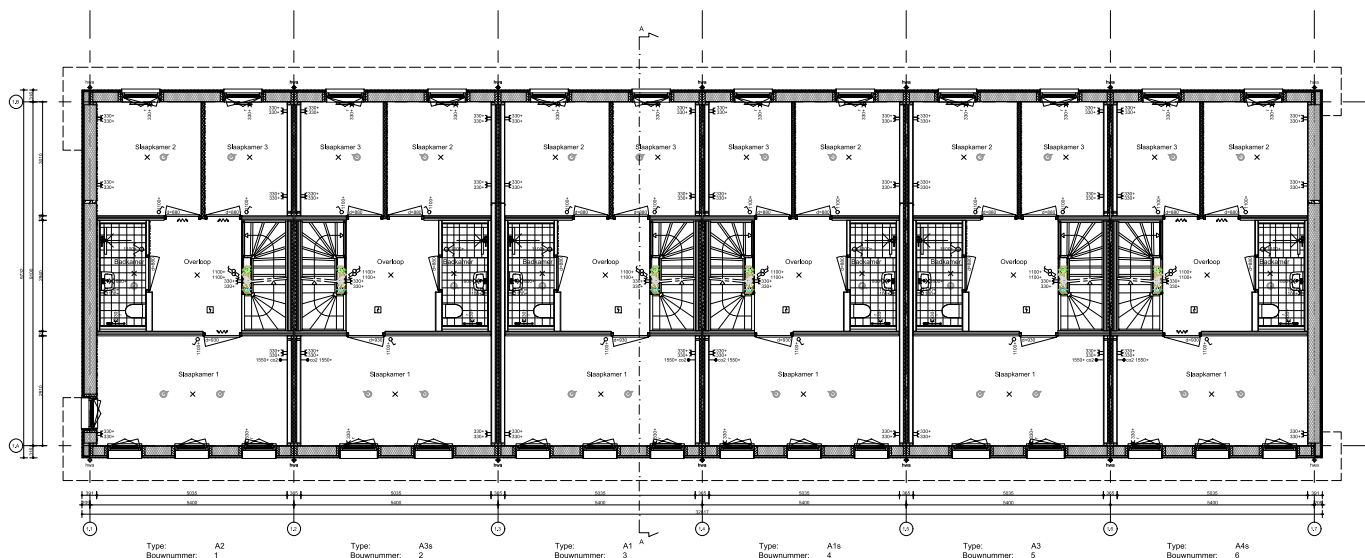


Hemelwaterafvoeren als aangegeven op situatietekening en gevelaanzichten.
Terrastegels als aangegeven op situatietekening en overzicht woningblokken

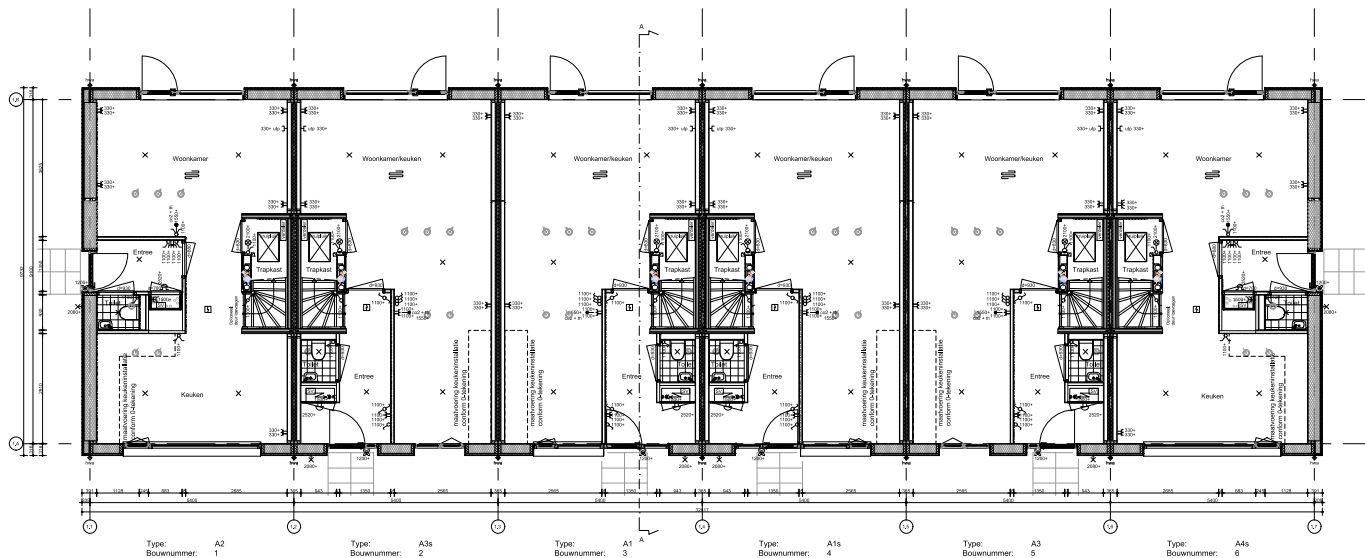

Hemelwatersluieren als aangegeven op situatietekening en gevelaanzichten.
Terrastegels als aangegeven op situatietekening en overzicht woningblokken

	project Wilgenpoort, Veenendaal	versie HBS&J51	aantal 1-100
	adres Gevels & Doorsnede rijwoning 5400 blok 1	datum definitief 70048 11-1-2024	afmeting DO V-B1-300

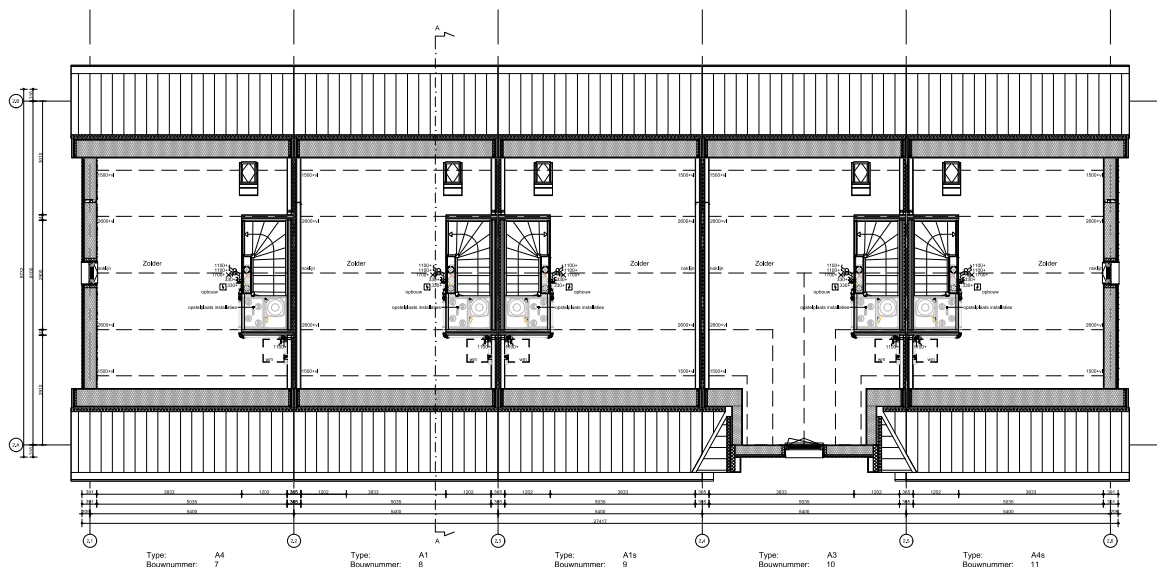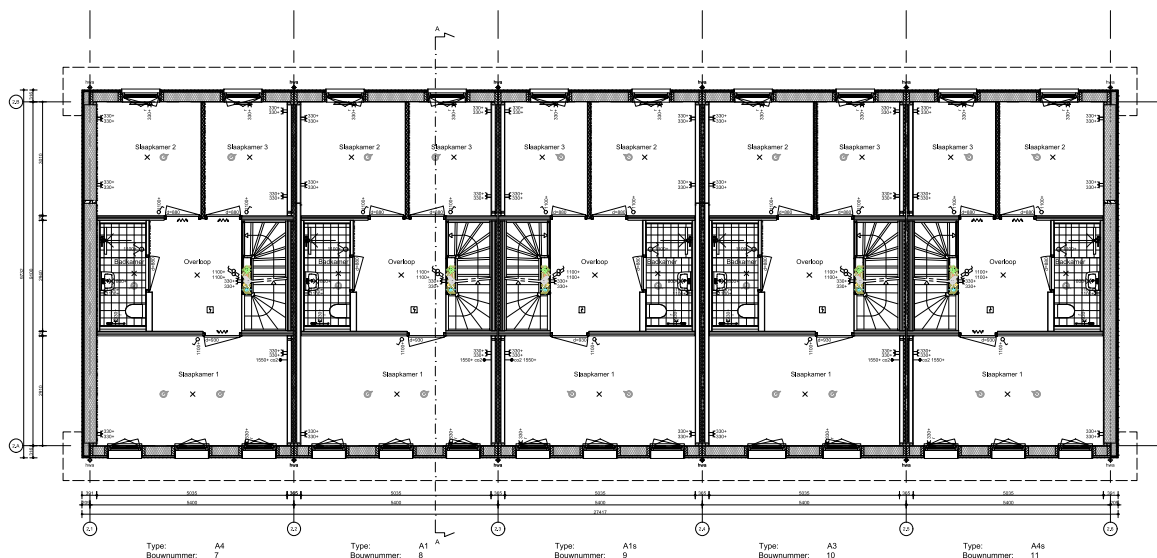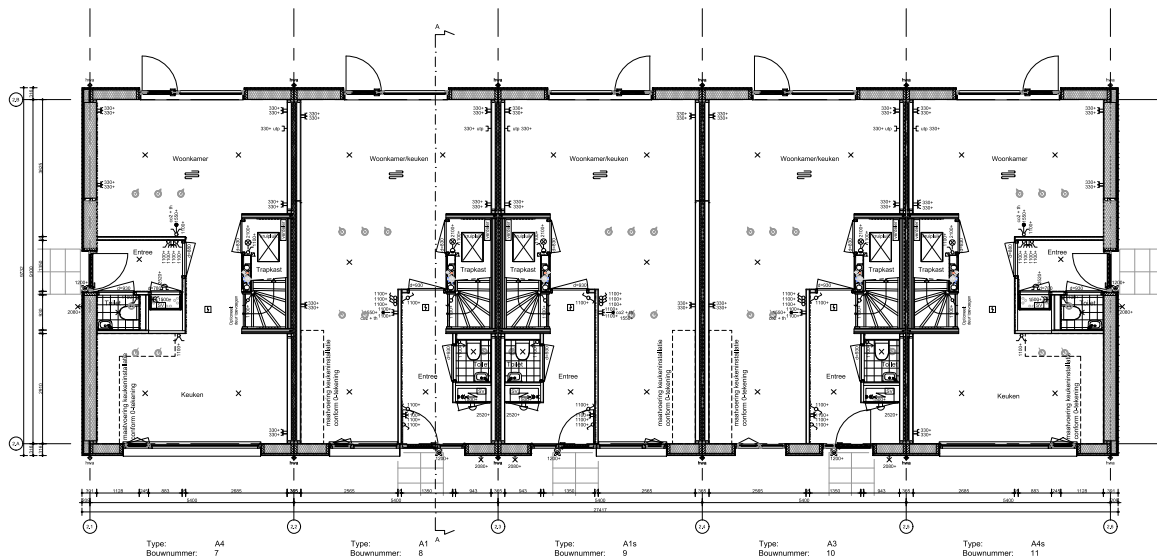

Hemelwaterafvoeren als aangegeven op situatietekening en gevelaanzichten.
Terrastegels als aangegeven op situatietekening en overzicht woningblokken



project
Wilgenpoort, Veenendaal
omschrijving
Plattegronden
rijwoning 5400
blok 2




getekend
MBa&JSI
status
definitief
project nr
70048
tekening nr
V-B2-100

schaal
1:100
wijzigingsdatum
11-11-2024
Fase
DO
wijziging
B


formaat: A2




	project	gedeelte	actual
	Wilgenpoort, Veenendaal	M&A-JSI stels definitief	1:100 afgepreparaat 11-1-1-2024
	aanvraag	plan nr	naam
	Gevels & Doorsnede rijwoning 5400 blok 2	70048	DO
		tekening nr	
		V-B2-300	B

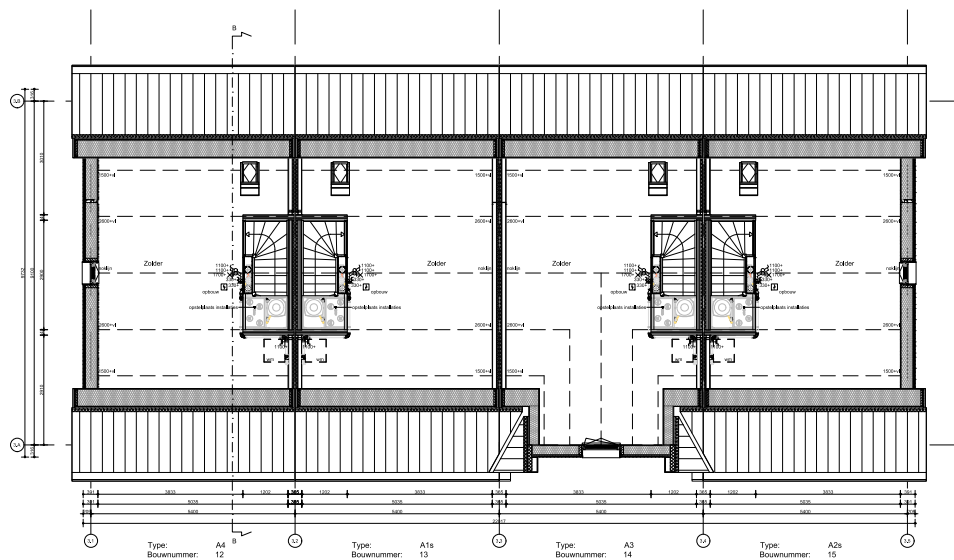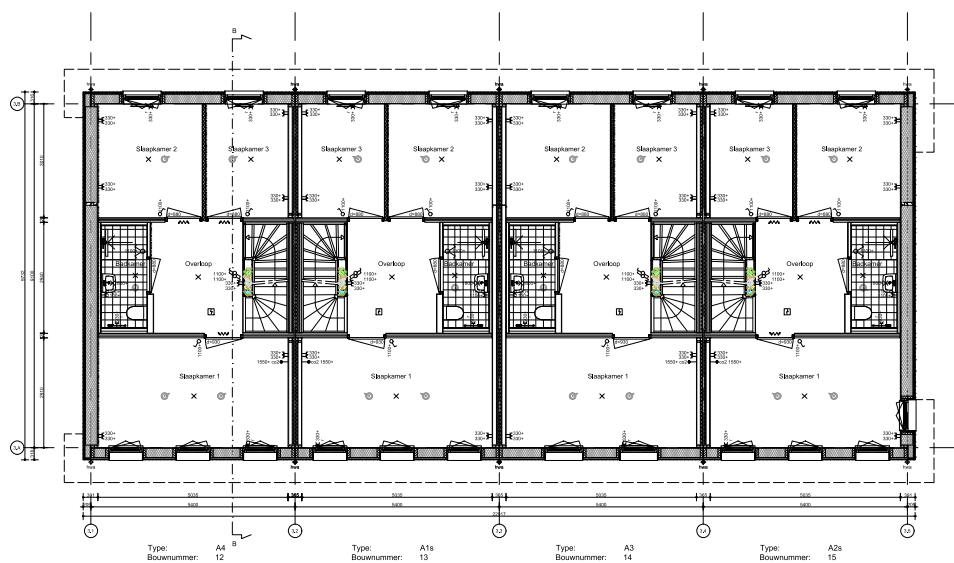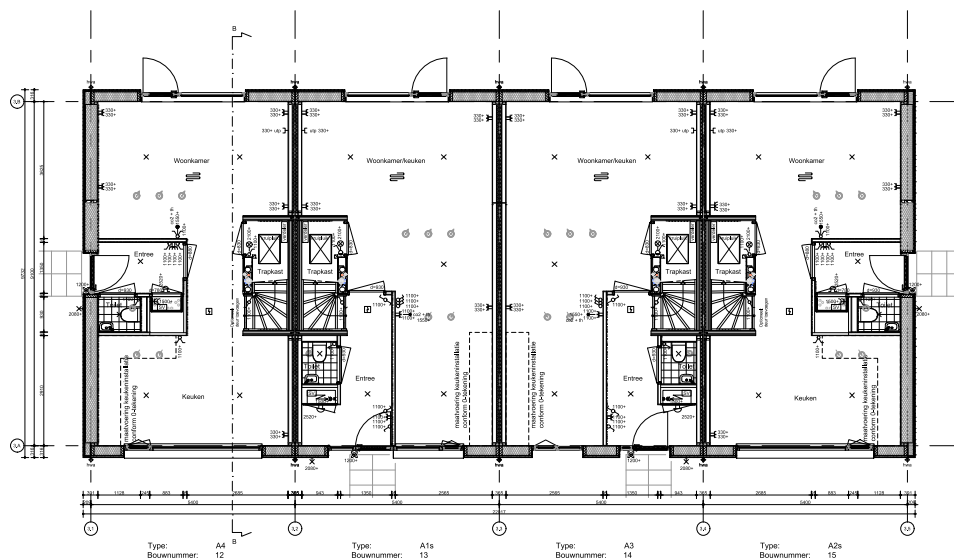


Hemelwaterafvoeren als aangegeven op situatietekening en gevelaanzichten.
Terrastegels als aangegeven op situatietekening en overzicht woningblokken

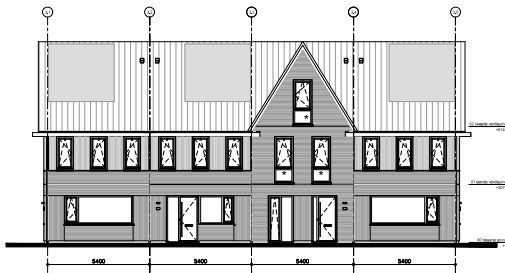


Voorgevel
1:100

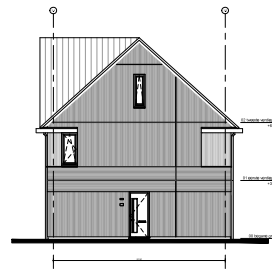


Rechter zijgevel
1:100

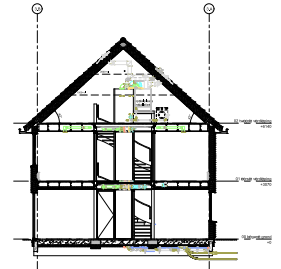

Doorsnede B-B
1:100

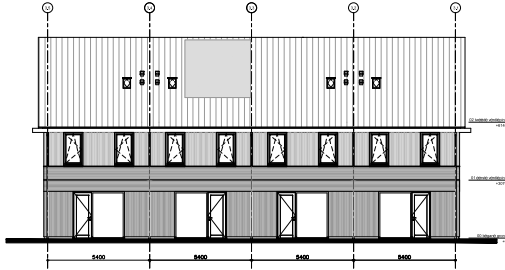

Achtergevel
1:100

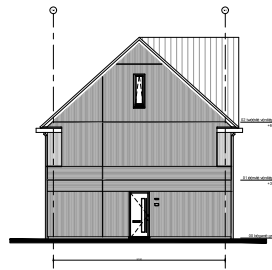


Linker zijgevel
1:100

Hemelskruisvormen als aangegeven op situatietekening en gewelkanaliteiten.
Tentoonstellen als aangegeven op situatietekening en overzicht woningdelen.

	Wijgerpoort, Veenendaal		MBA-101	
	Gevels & Doorsnede		1:100	
	rijwoning 5400		DO	
	blok 3		IV-B3-300	

format A1

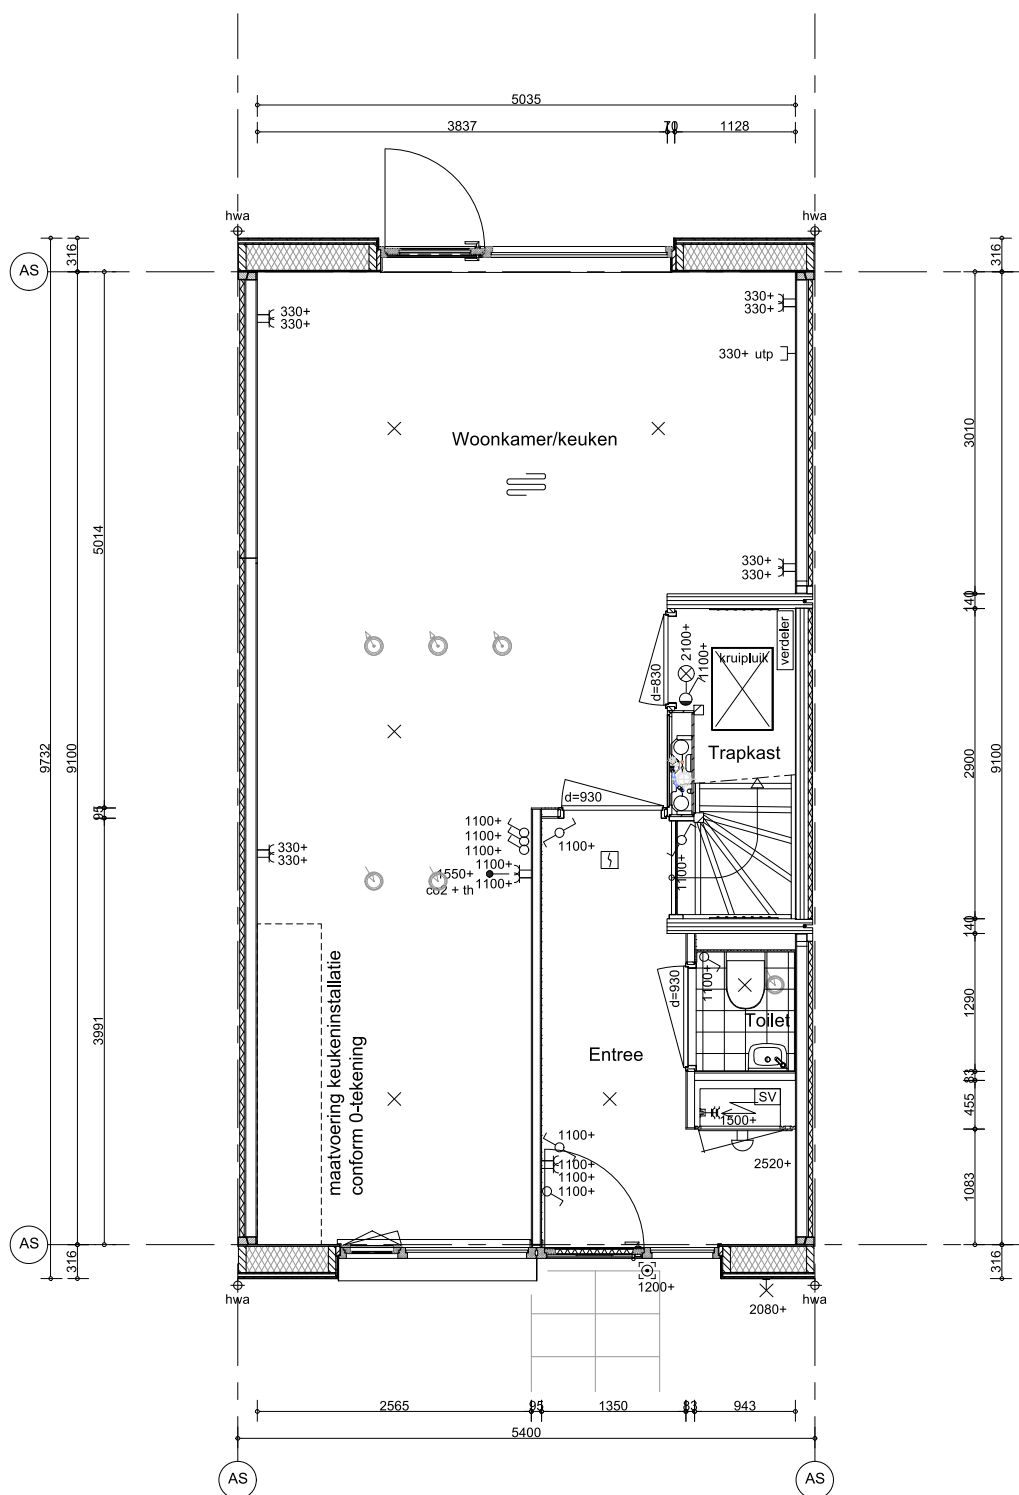

Bouwnummer get. 3, 8
gesp. 4, 9, 13


Hemelwaterafvoeren als aangegeven op situatietekening en gevelaanzichten.
Terrastegels als aangegeven op situatietekening en overzicht woningblokken.

	project	getekend	schaal
	Wilgenpoort, Veenendaal	MBa&JSI	1:50
	omschrijving	status	wijzigingsdatum
	type A1 begane grond	definitief	11-11-2024
	project nr	Fase	
	70048	DO	
	tekening nr		
	V-A1-000		

wijziging

B


formaat: A3

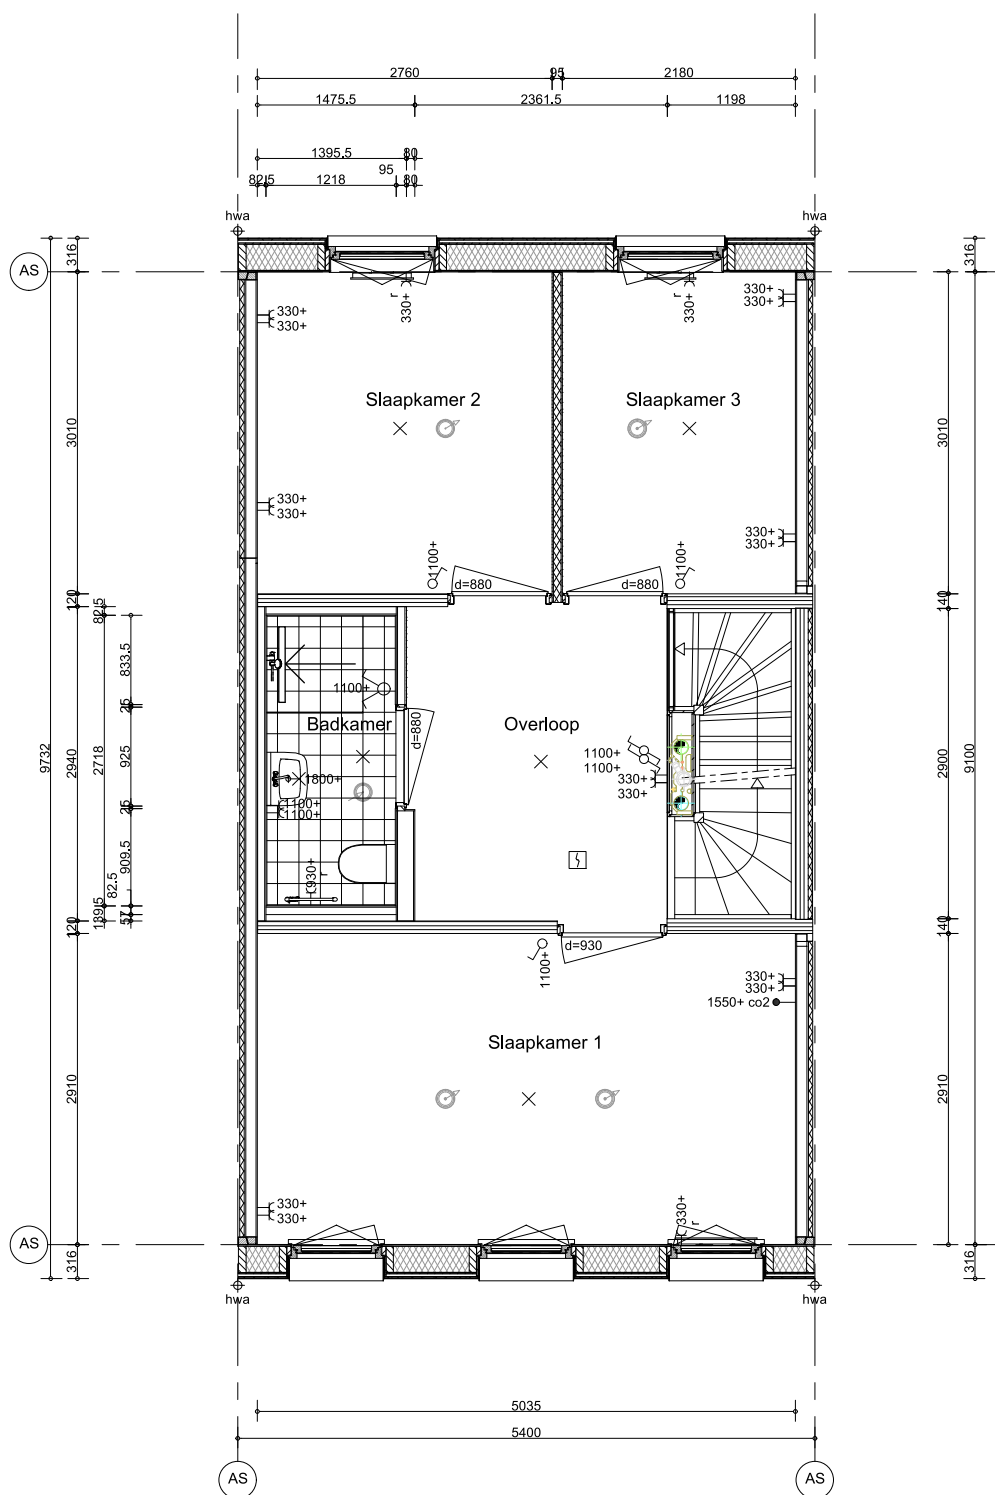

Bouwnummer get. 3, 8
gesp. 4, 9, 13

Hemelwaterafvoeren als aangegeven op situatietekening en geveelaanzichten.
Terrastegels als aangegeven op situatietekening en overzicht woningblokken.

	project	getekend	schaal
	Wilgenpoort, Veenendaal	MBa&JSI	1:50
	omschrijving	status	wijzigingsdatum
	type A1	definitief	11-11-2024
	1e verdieping	project nr	Fase
		70048	DO
		tekening nr	
		V-A1-010	
			wijziging
			B

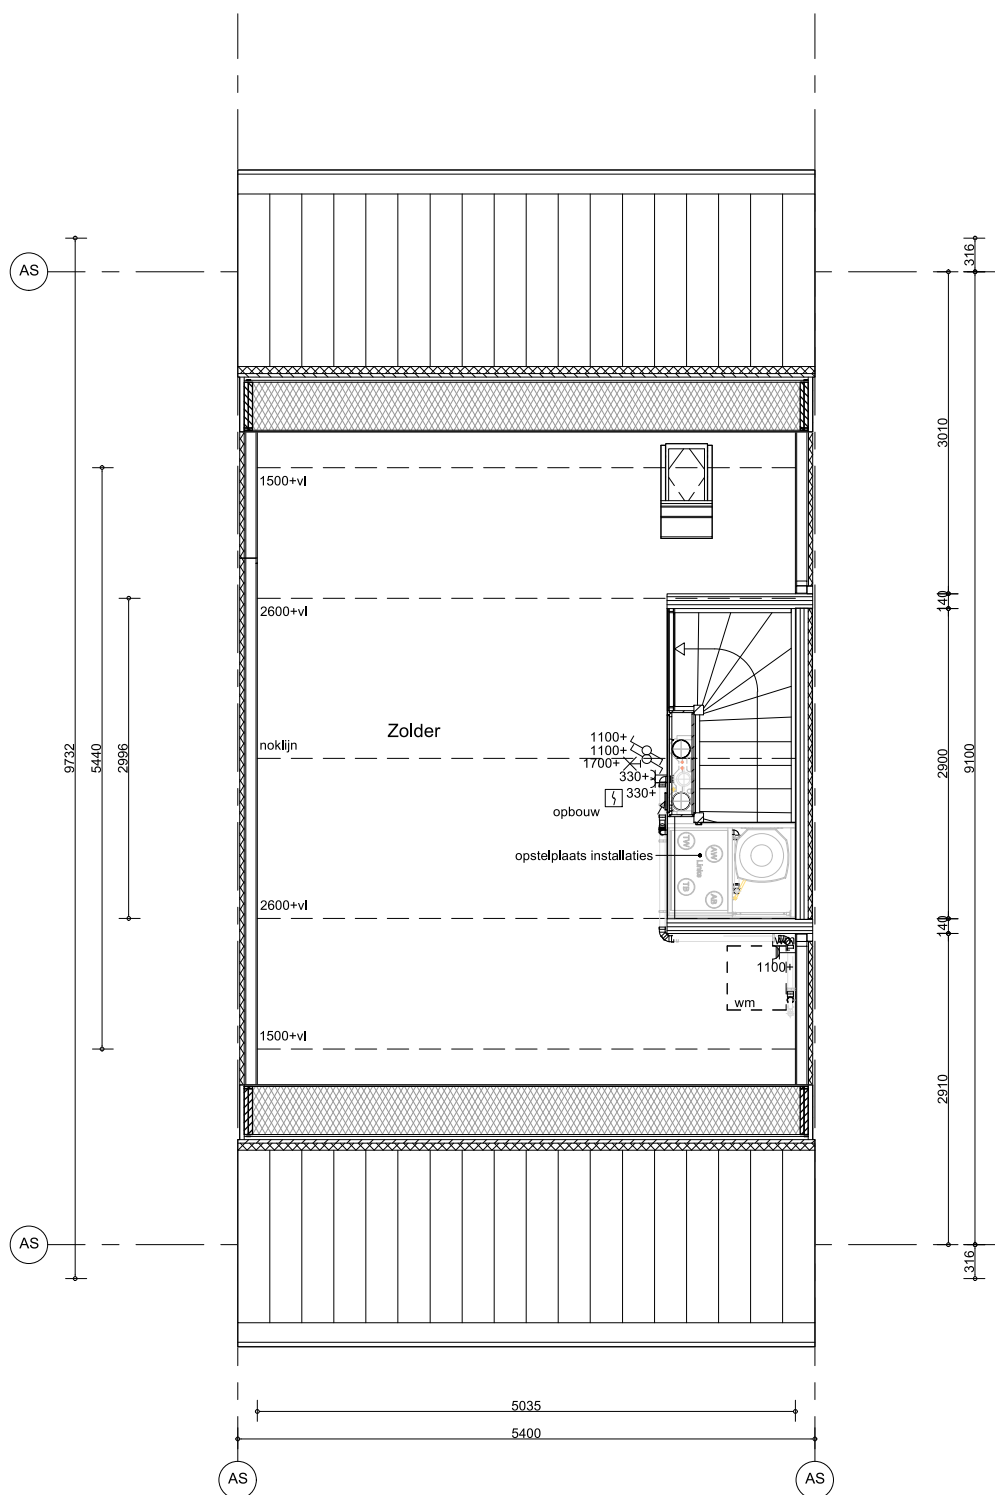

Bouwnummer get. 3, 8
gesp. 4, 9, 13

Hemelwaterafvoeren als aangegeven op situatietekening en geveelaanzichten.
Terrastegels als aangegeven op situatietekening en overzicht woningblokken.



project
Wilgenpoort, Veenendaal
omschrijving
type A1
2e verdieping

getekend
MBa&JSI
status
definitief
schaal
1:50
wijzigingsdatum
11-11-2024


project nr
70048
Fase
DO

tekening nr
V-A1-020

wijziging

B

formaat: A3

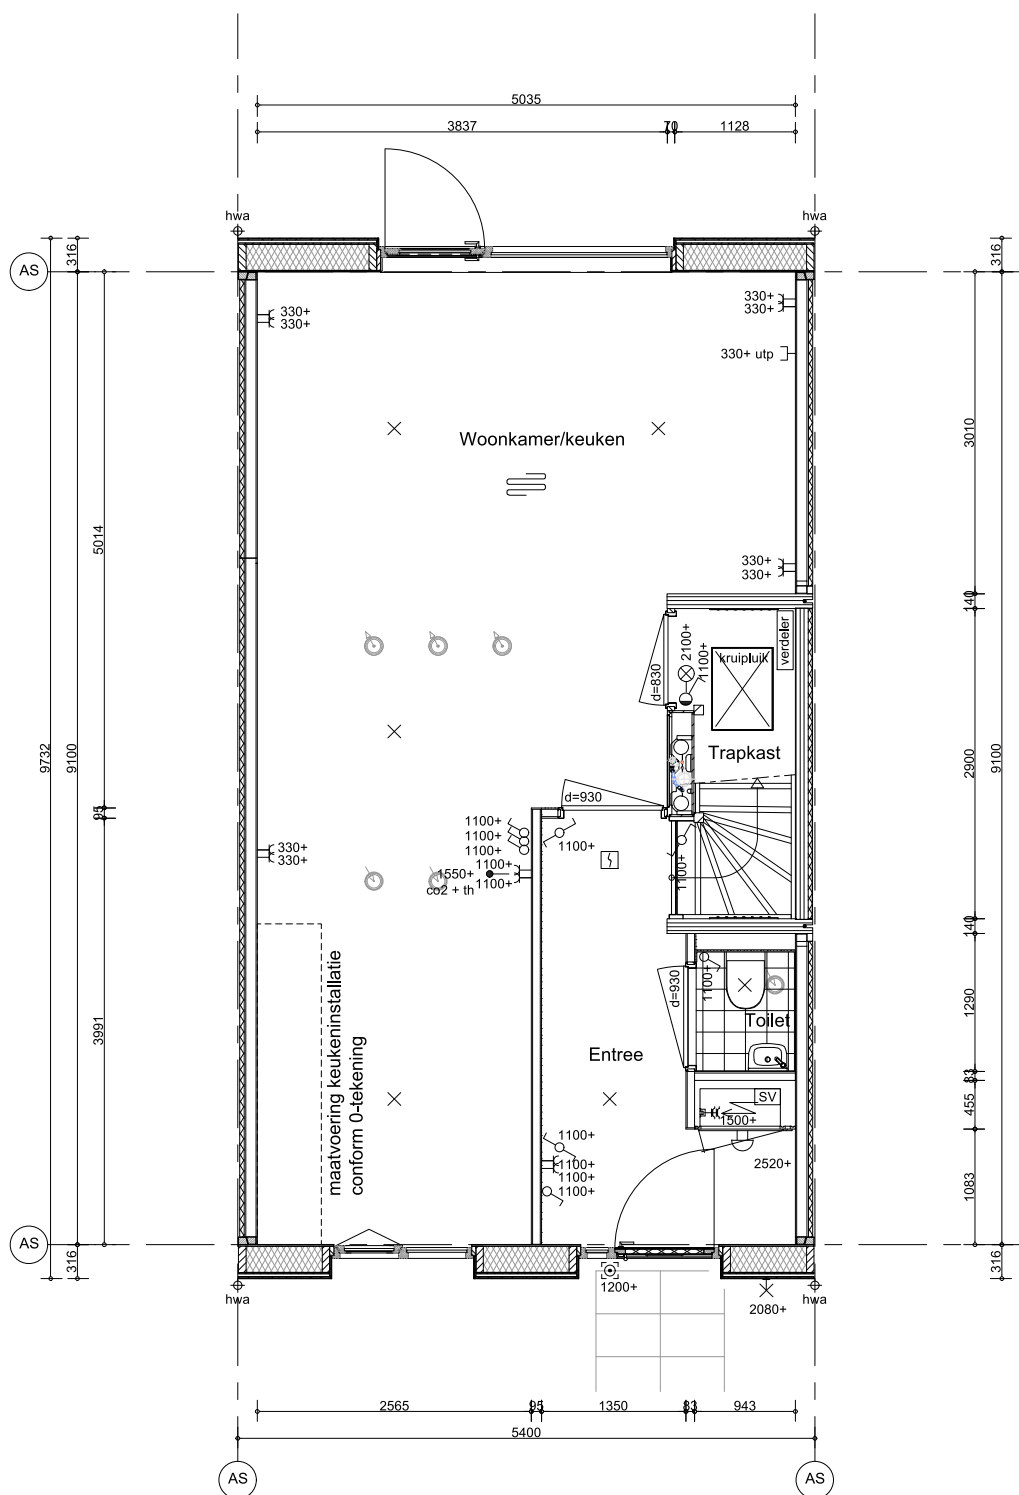


Bouwnummer get. 5, 10, 14
gesp. 2

Hemelwaterafvoeren als aangegeven op situatietekening en gevelaanzichten.
Terrastegels als aangegeven op situatietekening en overzicht woningblokken.

	project	getekend	schaal
	Wilgenpoort, Veenendaal	MBa&JSI	1:50
omschrijving	type A3	status	wijzigingsdatum
	begane grond	definitief	11-11-2024
tekening nr	70048	project nr	Fase
	V-A3-000	DO	
			wijziging
			B

formaat: A3

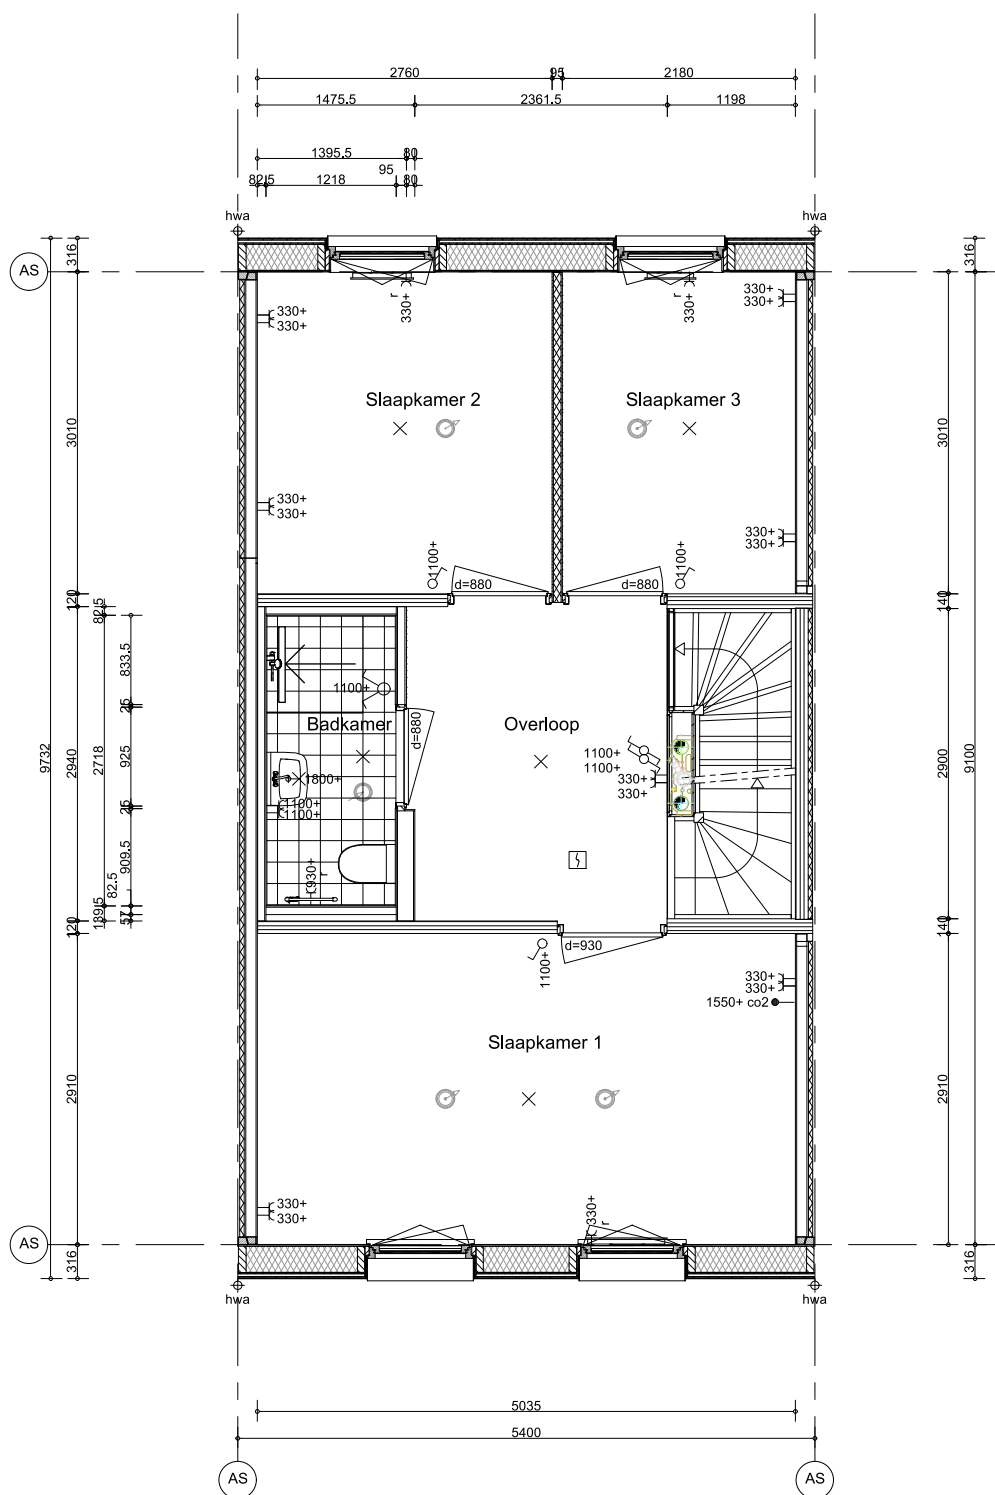

Bouwnummer get. 5, 10, 14
gesp. 2

Hemelwaterafvoeren als aangegeven op situatietekening en geveelaanzichten.
Terrastegels als aangegeven op situatietekening en overzicht woningblokken.

	project	getekend	schaal
	Wilgenpoort, Veenendaal	MBa&JSI	1:50
	omschrijving	status	wijzigingsdatum
	type A3	definitief	11-11-2024
1e verdieping		project nr	Fase
		70048	DO
		tekening nr	
		V-A3-010	
			wijziging
			B

