

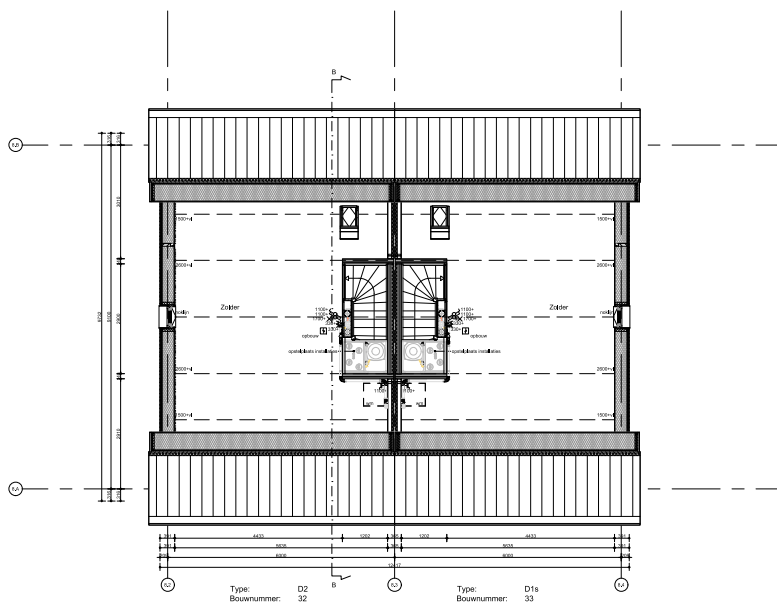


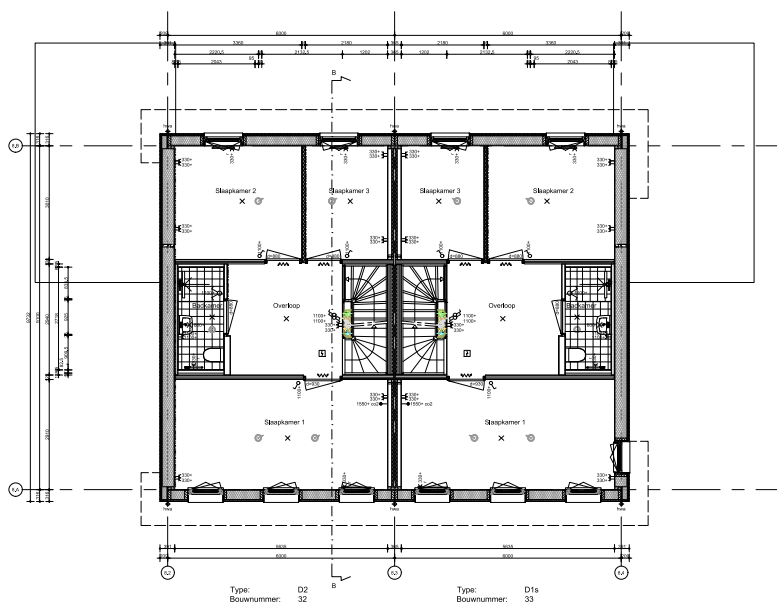

Hemelwaterafvoeren als aangegeven op situatietekening en gevelaanzichten.
Terrastegels als aangegeven op situatietekening en overzicht woningblokken

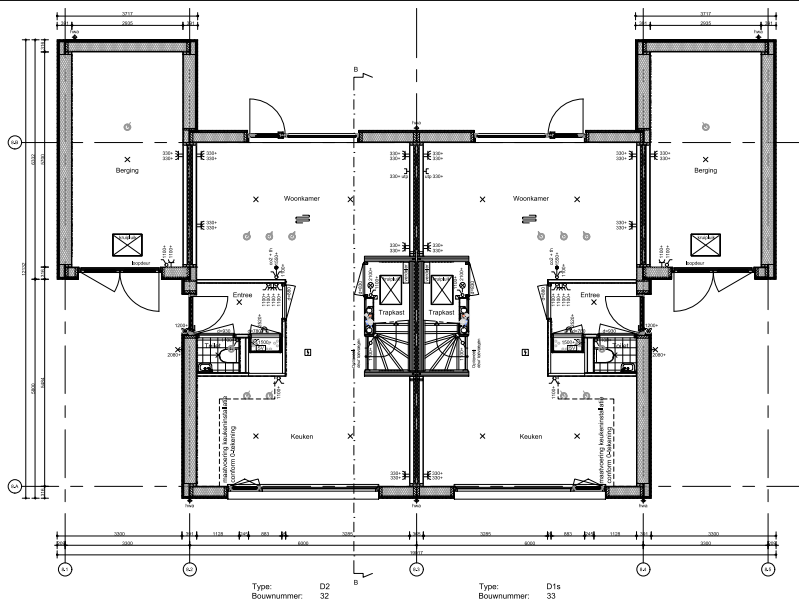

project
Wilgenpoort, Veenendaal
omschrijving
Plattegronden
tweekapper 6000
blok 8


getekend
MBa&JSI
status
definitief
project nr
70048
tekening nr
V-B8-100

schaal
1:100
wijzigingsdatum
11-11-2024
Fase
DO


wijziging

B


formaat: A2

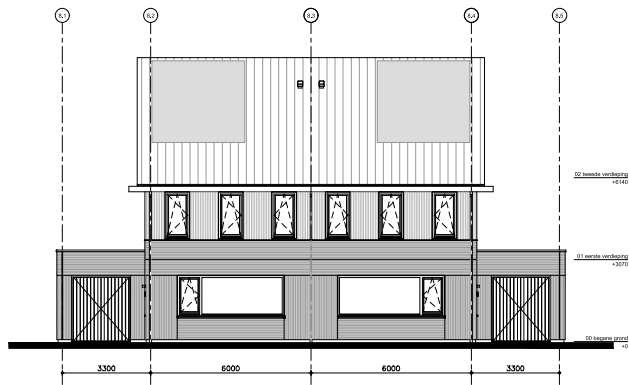


Voorgevel
1:100

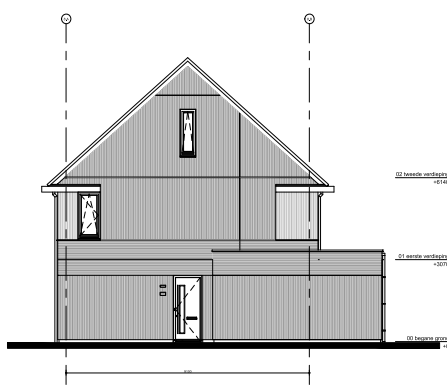


Rechter zijgevel
1:100

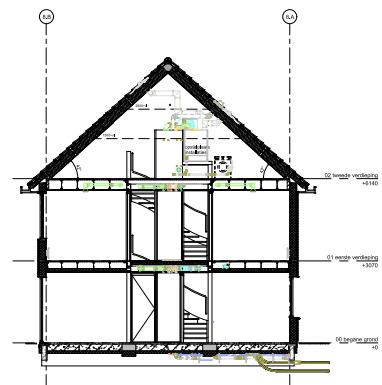

Doorsnede B-B
1:100

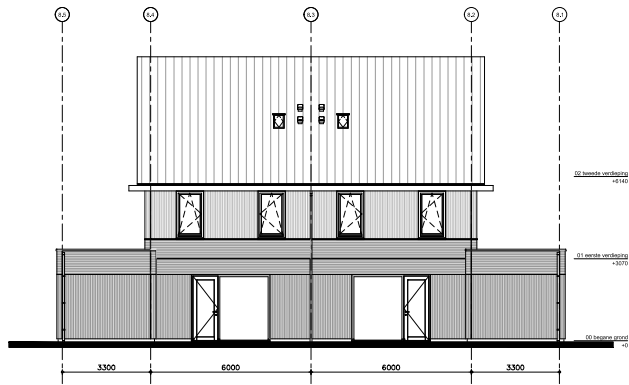

Achtergevel
1:100



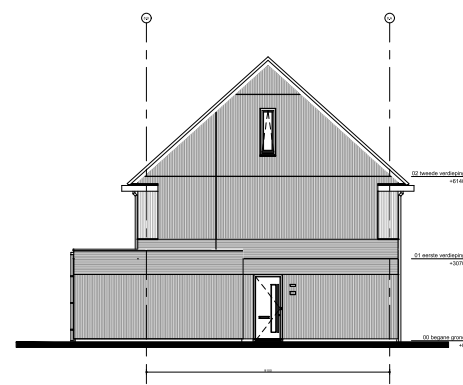


Linker zijgevel
1:100

Hermetwaterafvoeren als aangegeven op situatietekening en gevelaanzichten.
Tegelstege als aangegeven op situatietekening en overzicht woningblokken

project Wilgenpoort, Veenendaal	gekeurd MB&JSI status definitief	schied 1:100 wijzigingsdatum 11-11-2024	Fase DO	wijziging B
omschrijving Gevels & Doorsnede tweekapper 6000 blok 8	project nr 70048	tekening nr V-B8-300		

formaat: A2

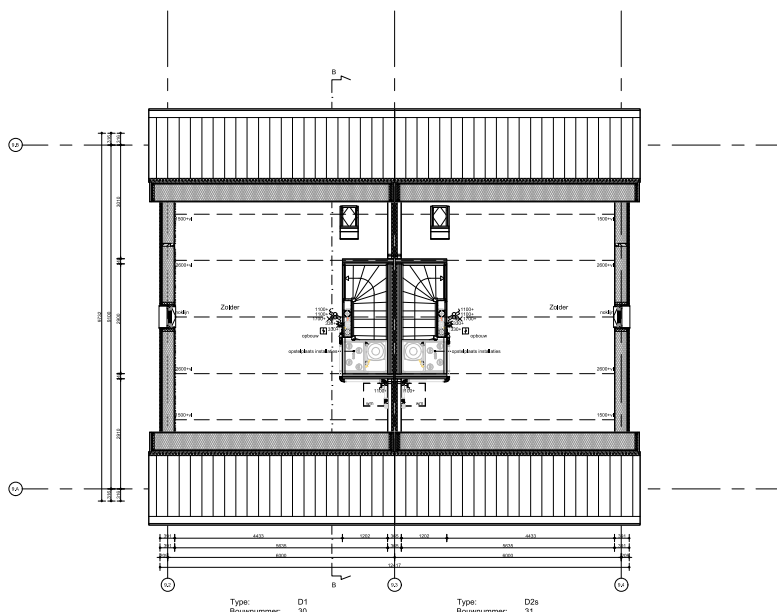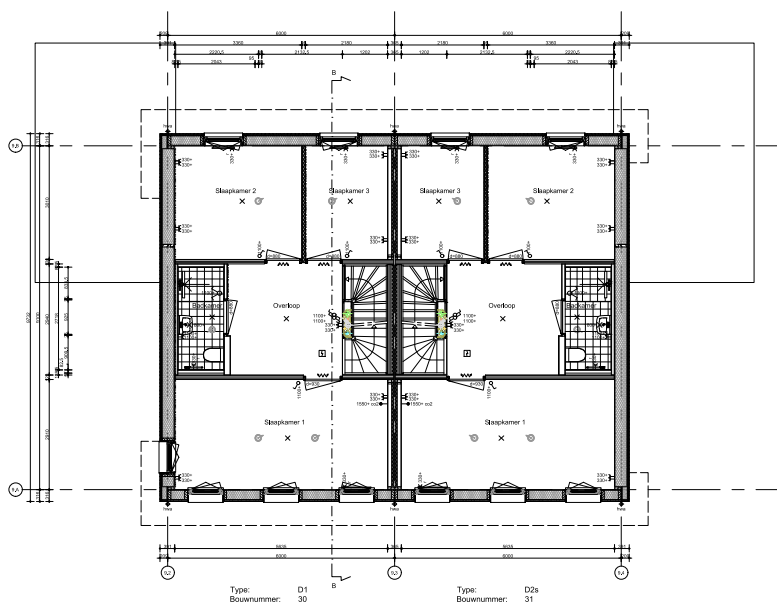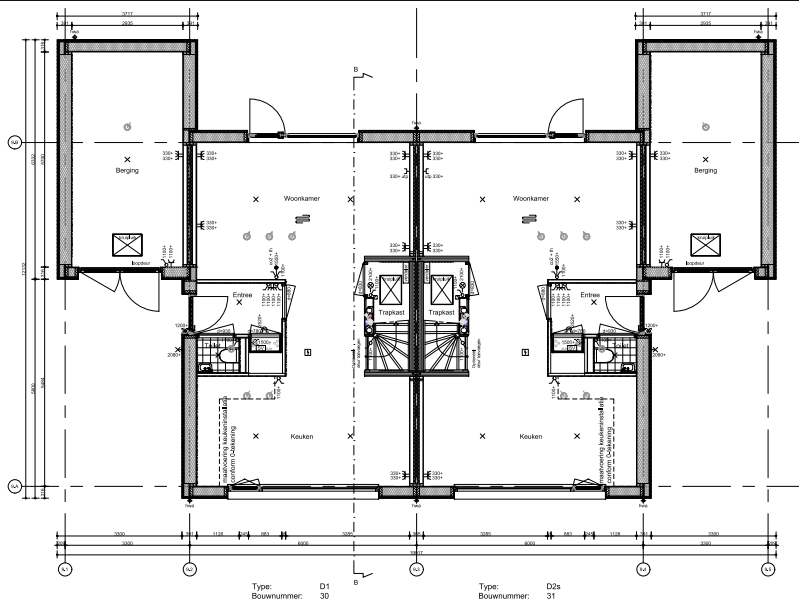

Hemelwaterafvoeren als aangegeven op situatietekening en gevelaanzichten.
Terrastegels als aangegeven op situatietekening en overzicht woningblokken



project
Wilgenpoort, Veenendaal
omschrijving
Plattegronden
tweekapper 6000
blok 9


getekend
MBa&JSI
status
definitief
project nr
70048
tekening nr
V-B9-100

schaal
1:100
wijzigingsdatum
11-11-2024
Fase
DO


wijziging

B


formaat: A2

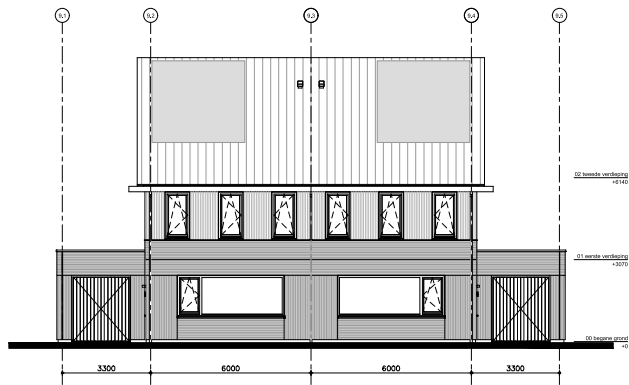


Voorgevel
1:100

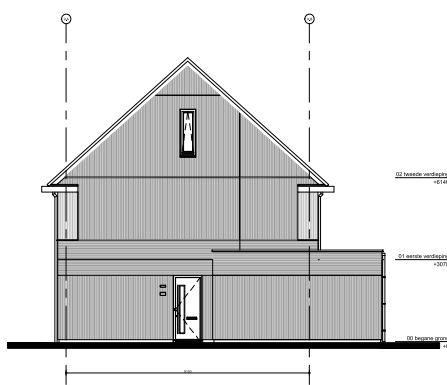


Rechter zijgevel
1:100

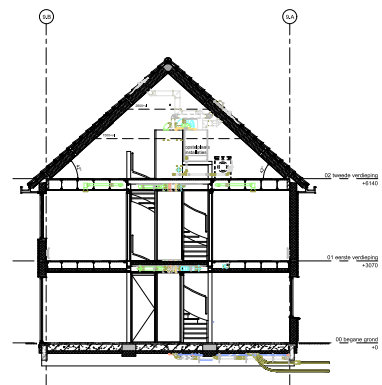

Doorsnede B-B
1:100

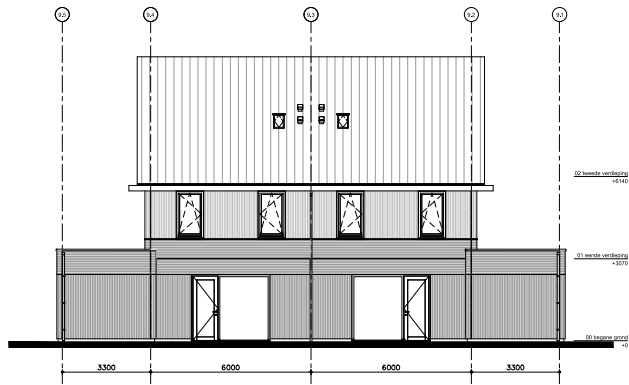


Achtergevel
1:100

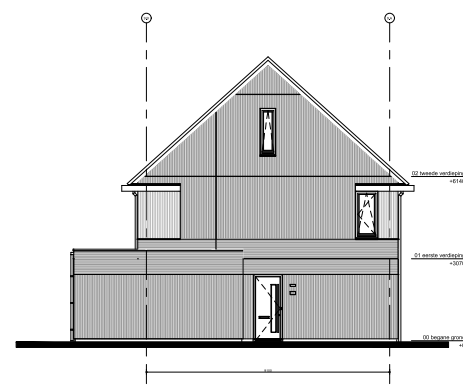

Linker zijgevel
1:100

Hermetwaterafvoeren als aangegeven op situatietekening en gevelaanzichten.
Tegelstege als aangegeven op situatietekening en overzicht woningblokken


	project	gekeurd	schied	
	Wilgenpoort, Veenendaal	MB&JSI	1:100	
		status	wijzigingsdatum	
		definitief	11-11-2024	
			False	
	omschrijving	project nr	tekening nr	wijziging
	Gevels & Doorsnede tweekapper 6000 blok 9	70048	DO	B
		V-B9-300		

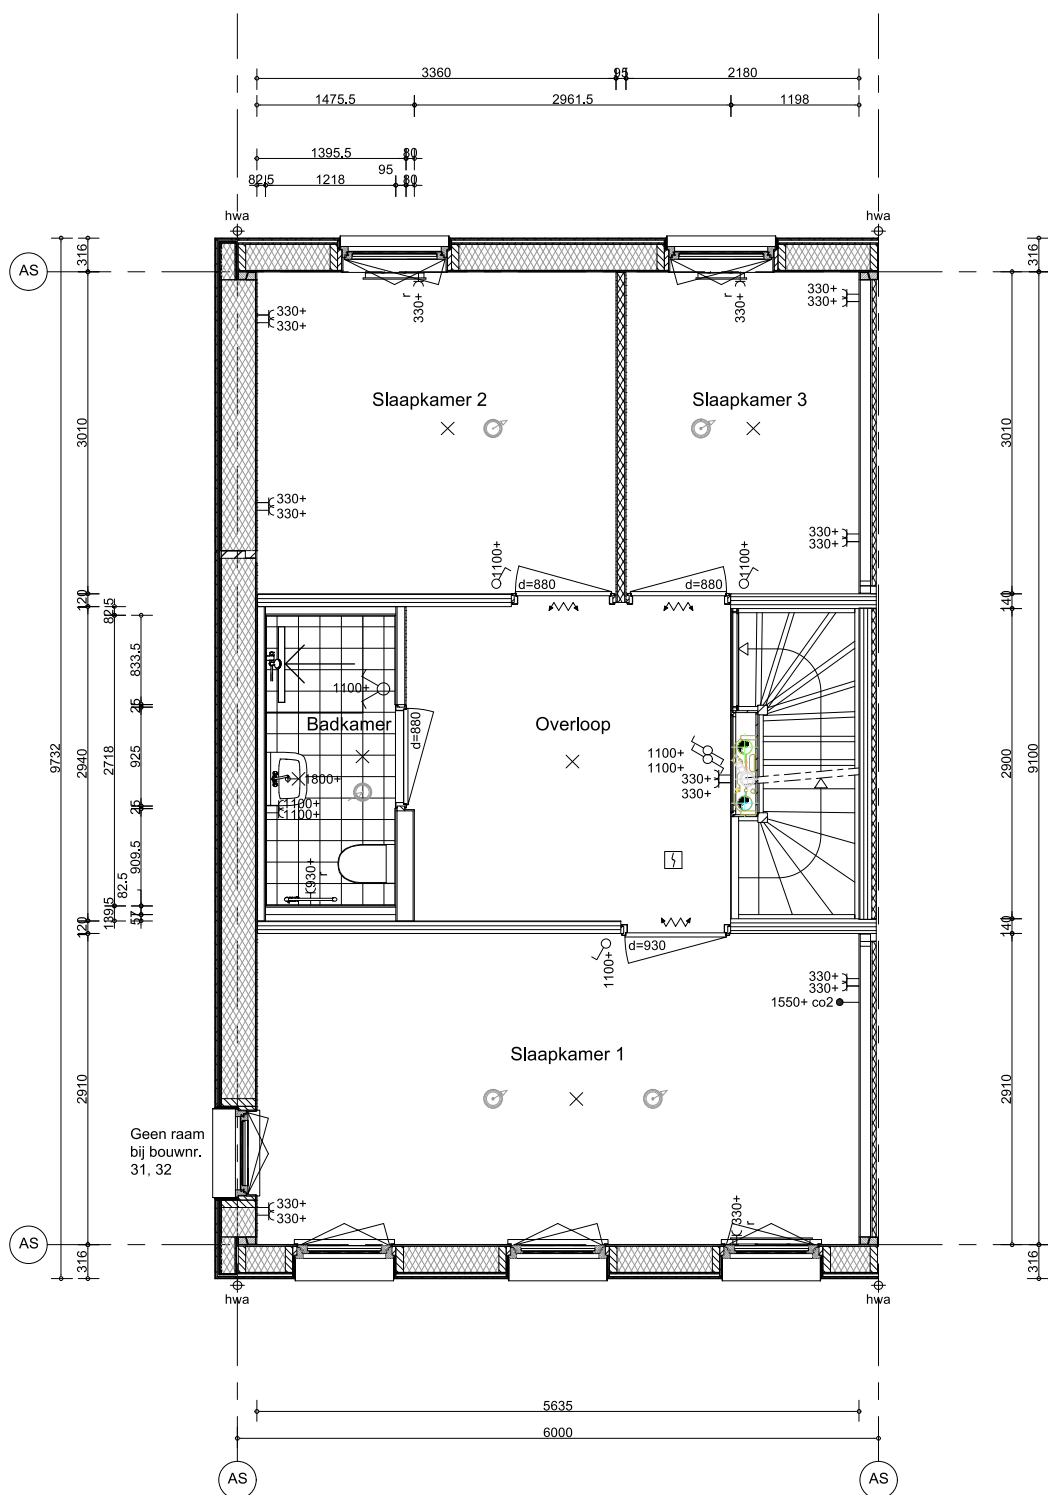

Bouwnummer get. 30, 32
gesp. 31, 33

Hemelwaterafvoeren als aangegeven op situatietekening en geveelaanzichten.
Terrastegels als aangegeven op situatietekening en overzicht woningblokken.

	project	getekend	schaal
	Wilgenpoort, Veenendaal	MBa&JSI	1:50
	omschrijving	status	wijzigingsdatum
	type D1 & D2	definitief	11-11-2024
1e verdieping		project nr	Fase
		70048	DO
		tekening nr	
		V-D1-010	
			wijziging
			B

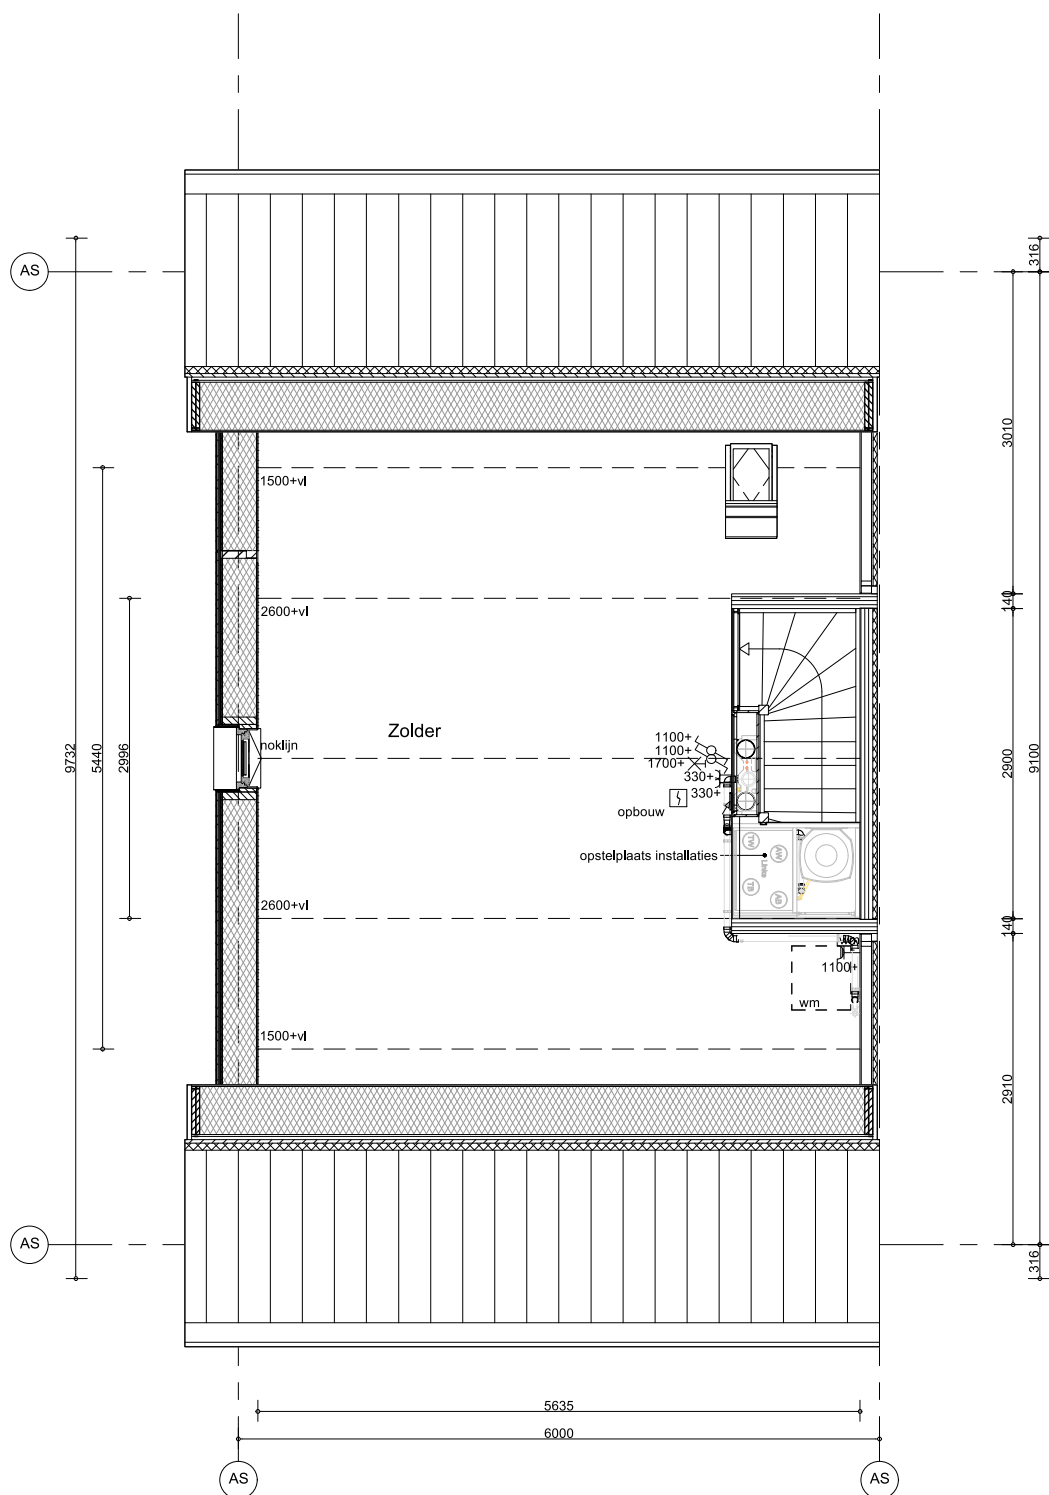

Bouwnummer get. 30, 32
gesp. 31, 33

Hemelwaterafvoeren als aangegeven op situatietekening en geveelaanzichten.
Terrastegels als aangegeven op situatietekening en overzicht woningblokken.



project
Wilgenpoort, Veenendaal
omschrijving
**type D1 & D2
2e verdieping**

getekend MBa&JSI	schaal 1:50
status definitief	wijzigingsdatum 11-11-2024
project nr 70048	Fase DO
tekening nr V-D1-020	

wijziging

B

formaat: A3