


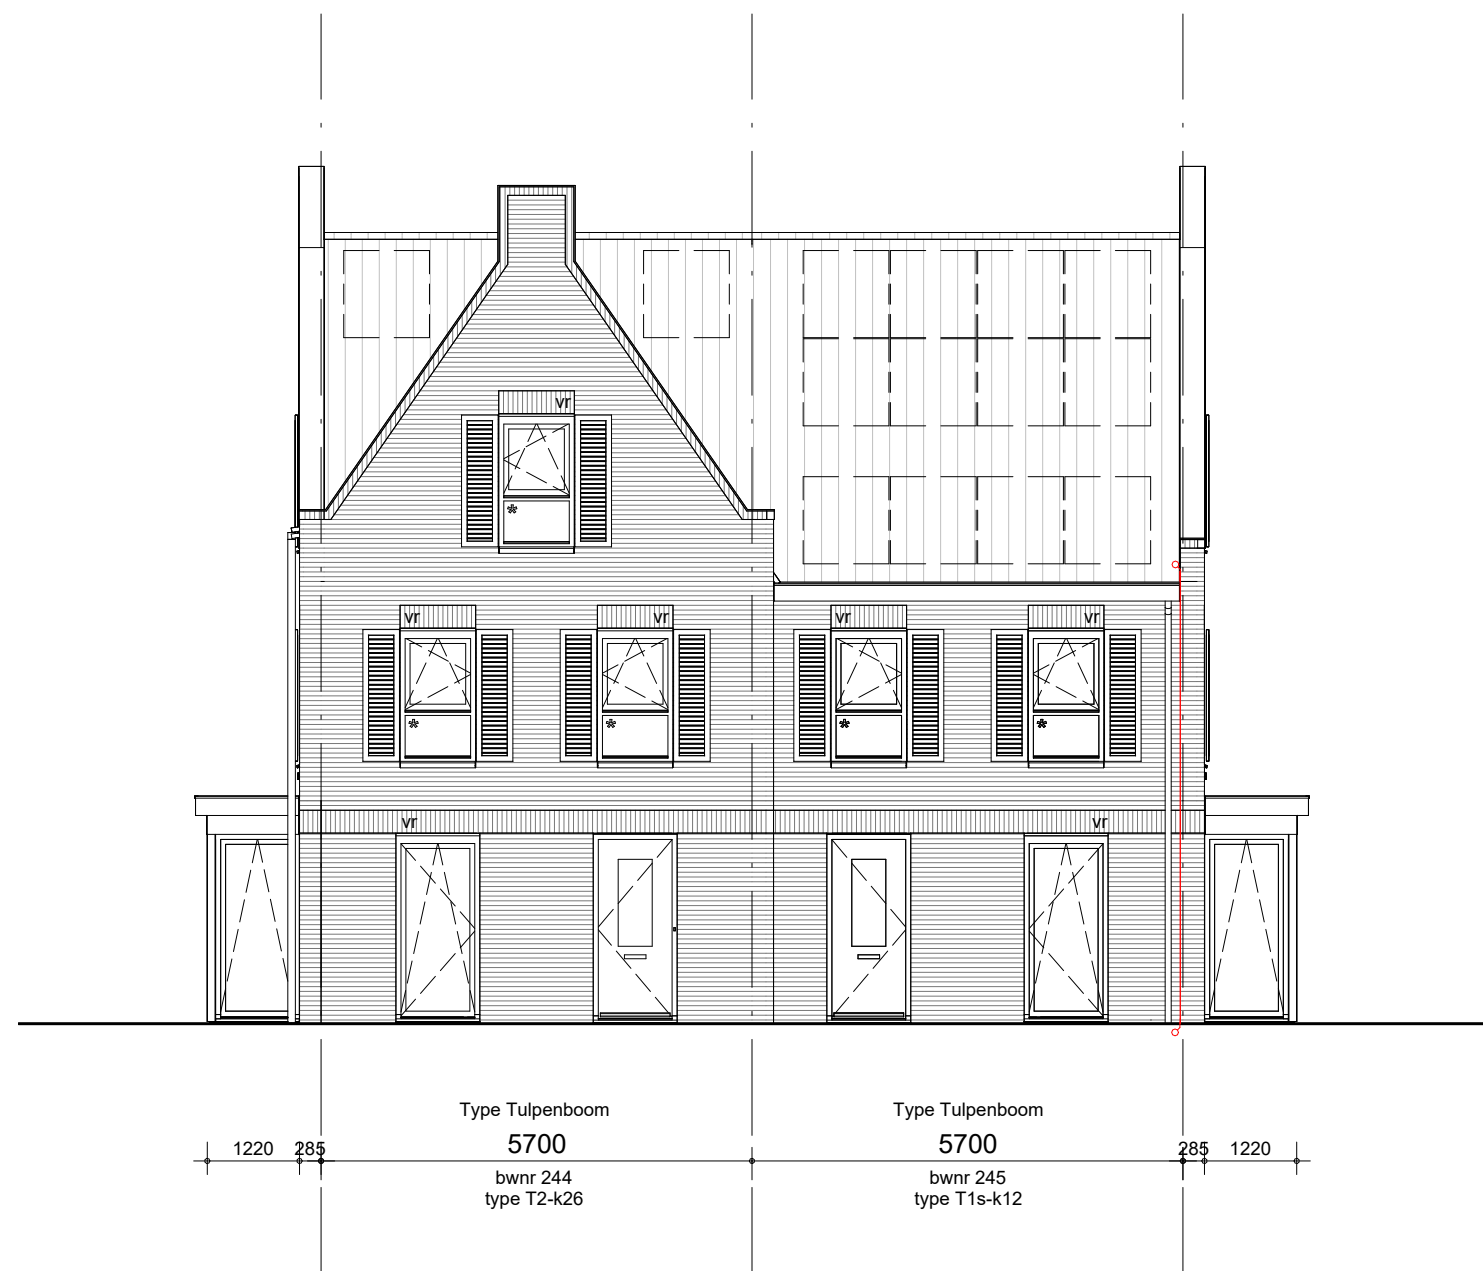

voorgevel - blok 38

Getekend is de mogelijke situering van de (optionele) pv-panelen.  
Het aantal pv-panelen wordt bepaald aan de hand van de benodigde totaal Wp  
(inclusief gekozen opties) uit de berekening conform de standaard eisen uit het  
besluit bouwwerken leefomgeving.



zijgevel rechts - blok 38



zijgevel links - blok 38




achtergevel - blok 38




Architectuurstijl W3  
Metselwerk B

\* = eenzijdig doorvalveilig glas

|                                           |                |            |
|-------------------------------------------|----------------|------------|
| project                                   | getekend       | schaal     |
| Purmerend - 48 won. Kwadijkerpark fase 2b | RBo            | 1:100      |
| omschrijving                              | status         | datum      |
| Blok 38                                   | definitief     | 24-09-2024 |
| geveloverzicht                            | project nr     | wijz.      |
|                                           | WN20691 (9789) |            |
|                                           | tekening nr    | V-Blok38   |

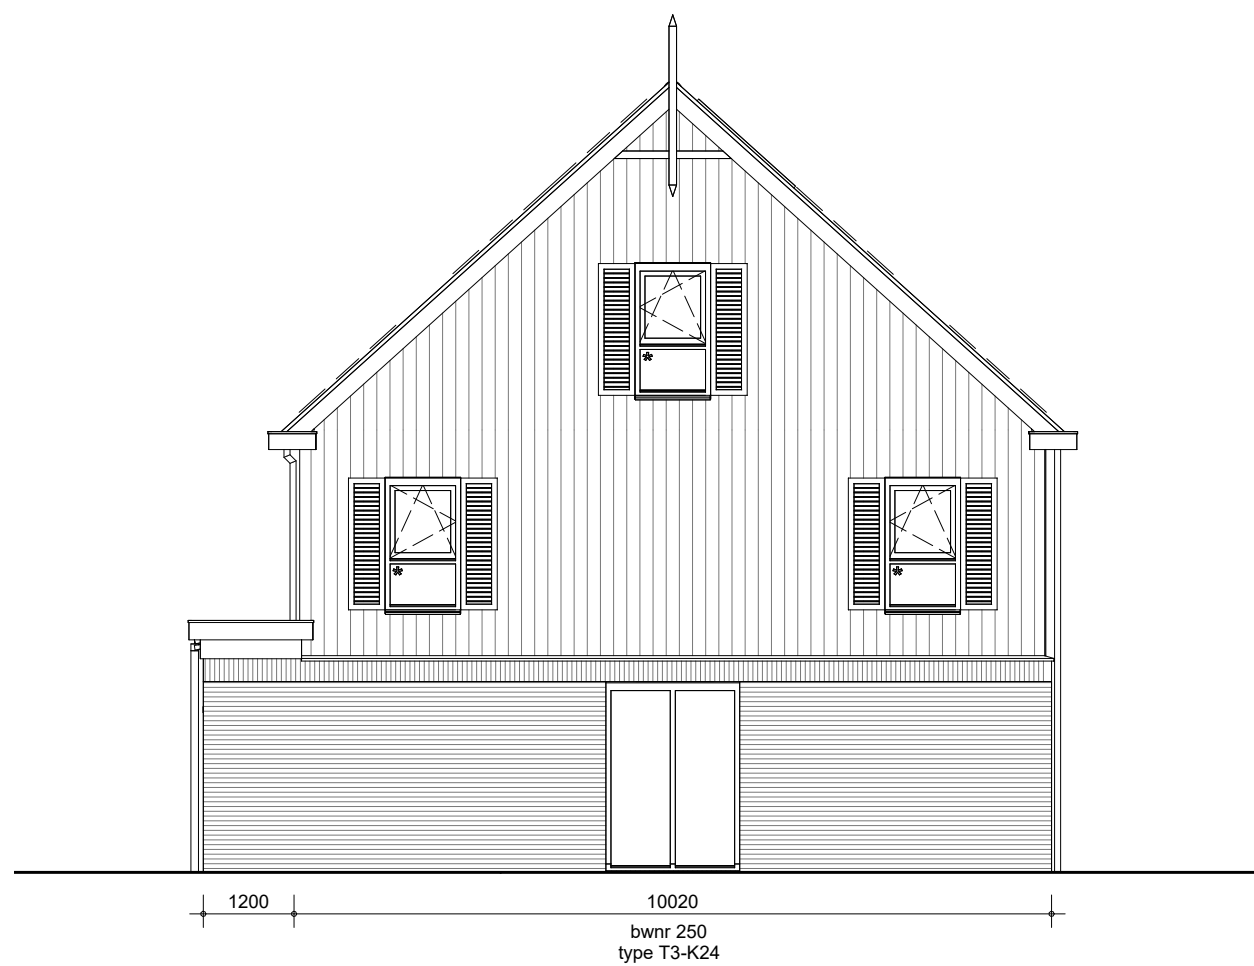


zijgevel links - blok 40

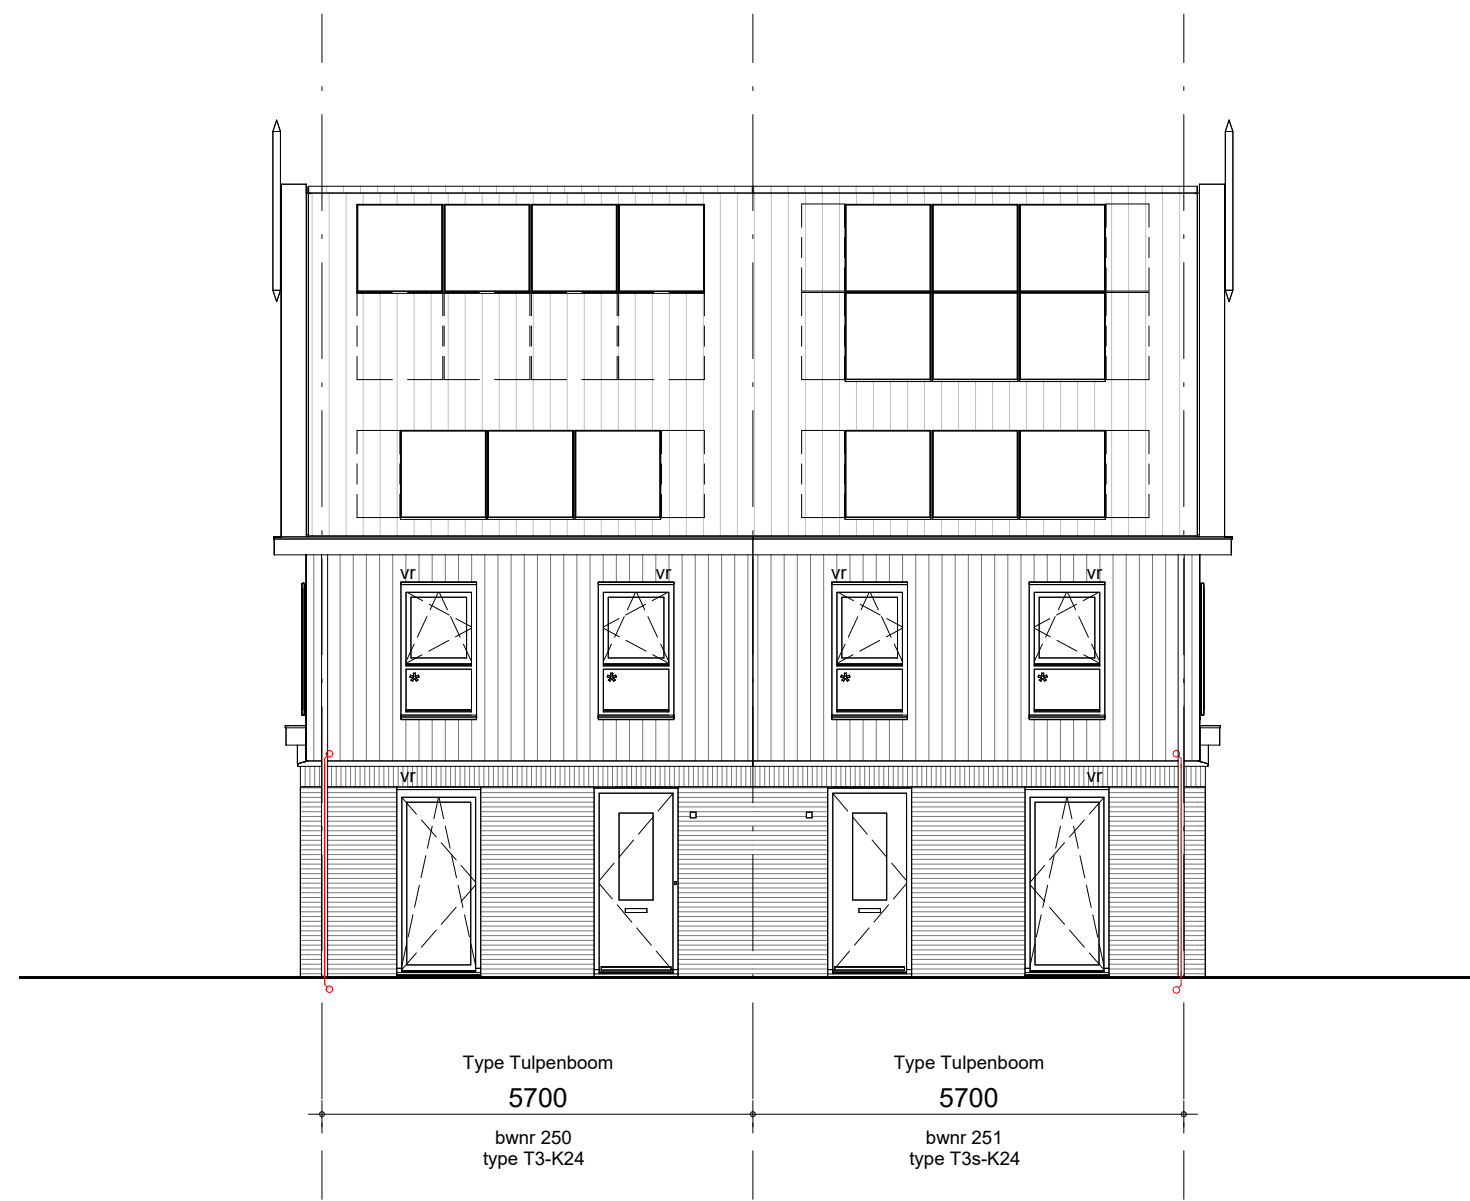


voorgevel - blok 40


Getekend is de mogelijke situering van de (optionele) pv-panelen.  
Het aantal pv-panelen wordt bepaald aan de hand van de benodigde totaal Wp  
(inclusief gekozen opties) uit de berekening conform de standaard eisen uit het  
besluit bouwwerken leefomgeving.

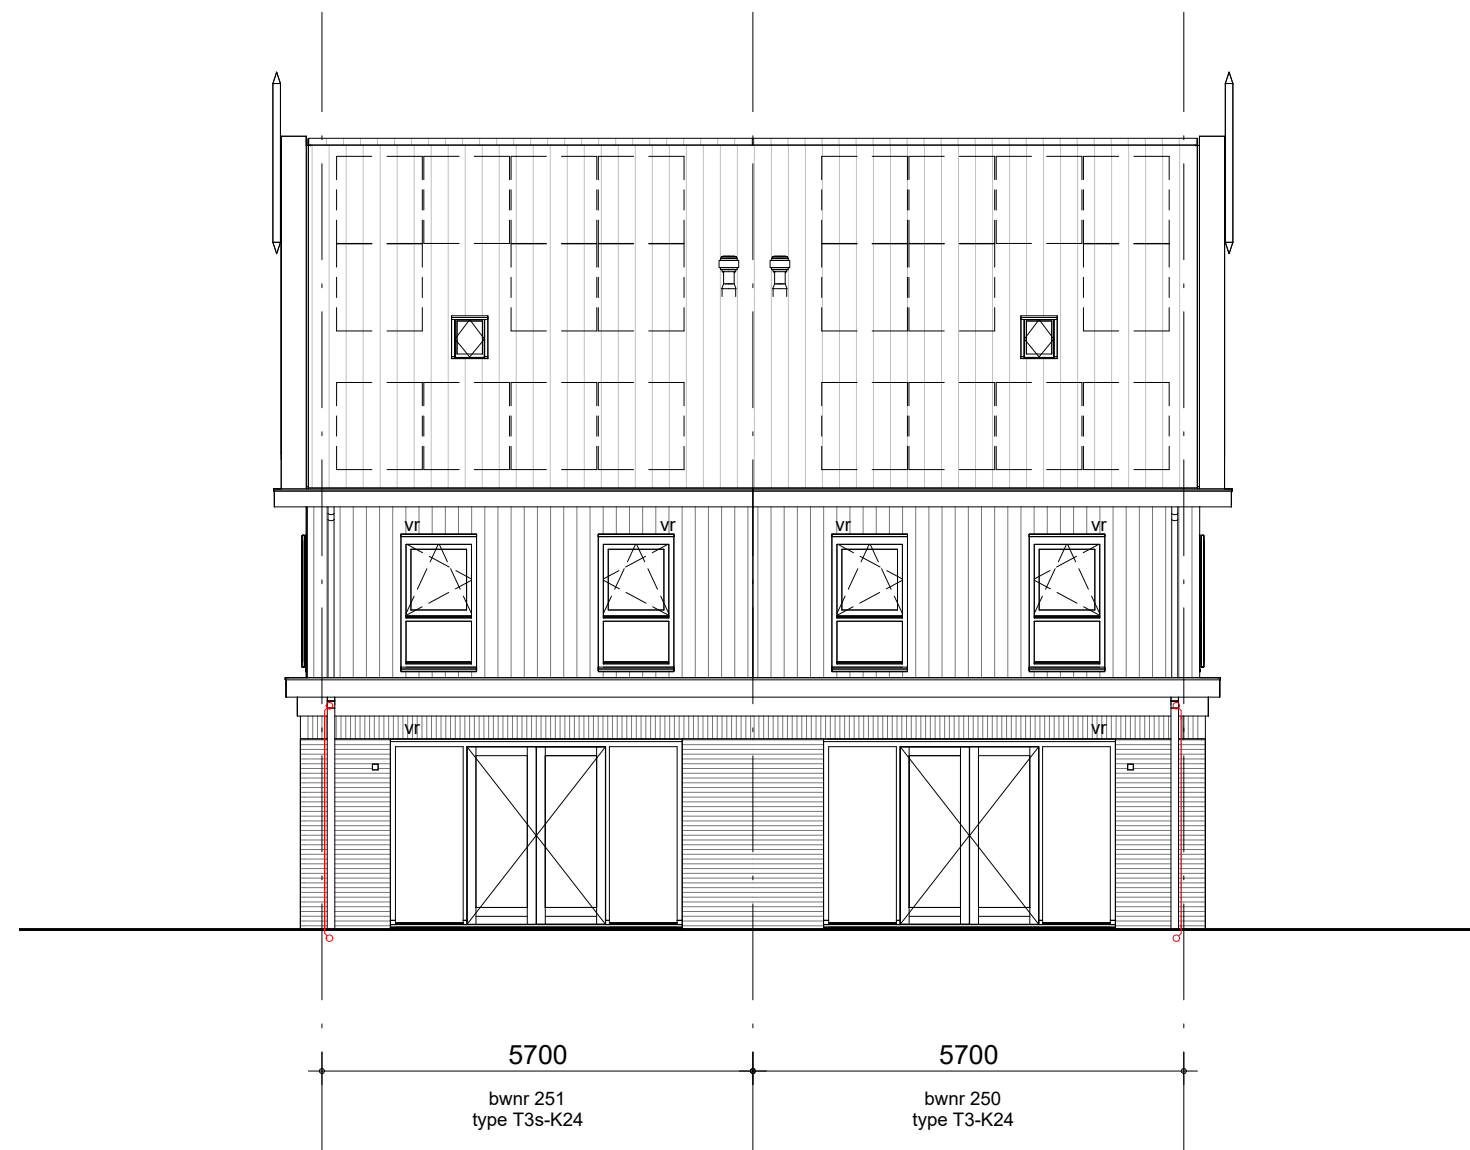

achtergevel - blok 40

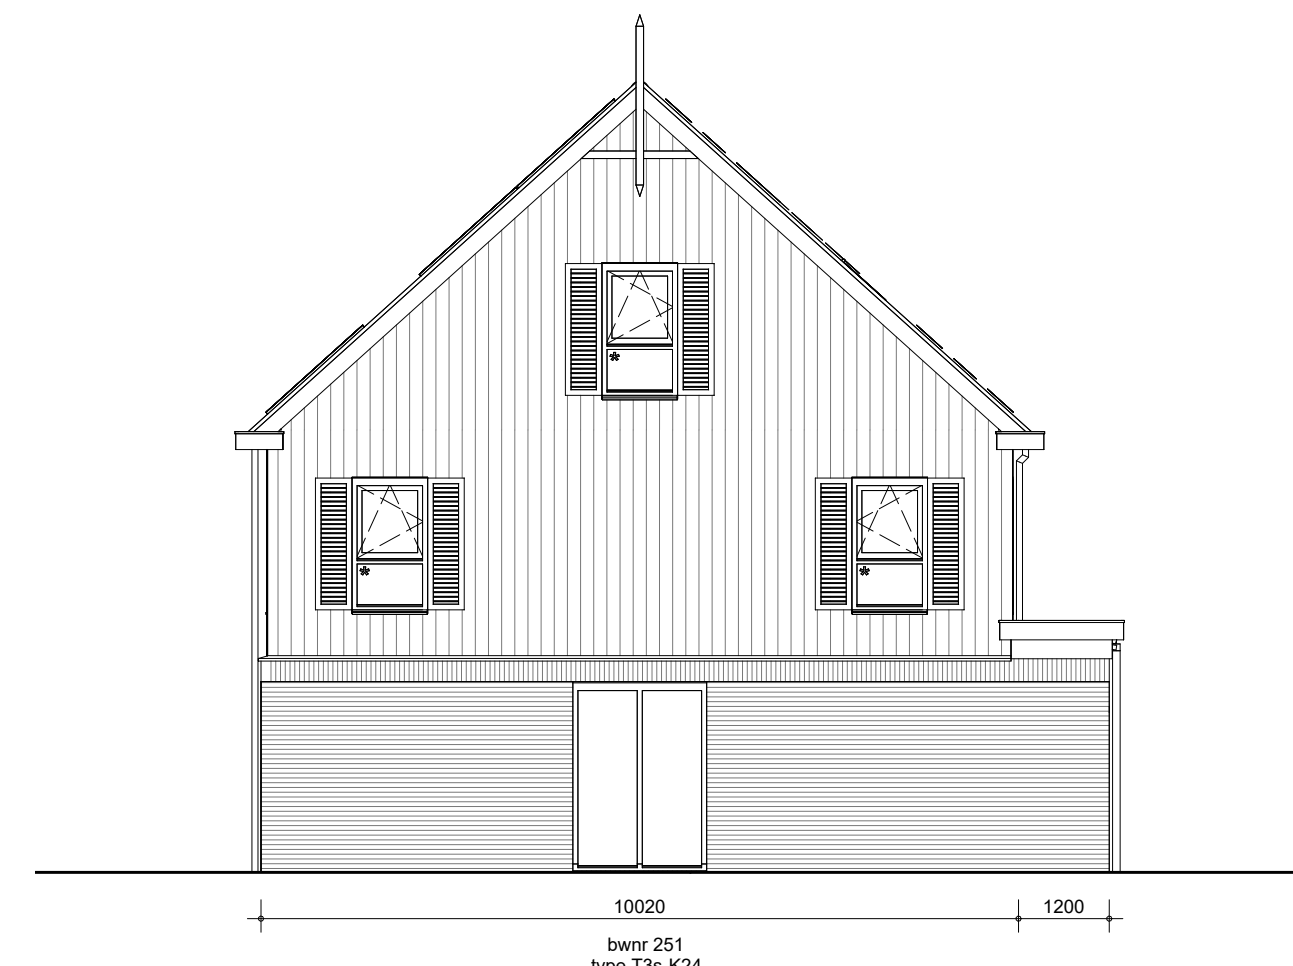

zijgevel rechts - blok 40

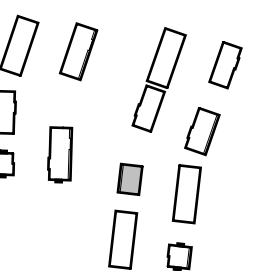

\* = eenzijdig doorvalveilig glas

Architectuurstijl W2  
Metselwerk B  
Gevelstroken B

|                                                                                       |                                           |                 |            |
|---------------------------------------------------------------------------------------|-------------------------------------------|-----------------|------------|
|  | project                                   | getekend        | schaal     |
|                                                                                       | Purmerend - 48 won. Kwadijkerpark fase 2b | RBo             | 1:100      |
|                                                                                       | omschrijving                              | status          | datum      |
|                                                                                       | Blok 40                                   | definitief      | 24-09-2024 |
|  | project nr                                | wijz.           |            |
|                                                                                       | WN20691 (9789)                            |                 |            |
|                                                                                       | tekening nr                               |                 |            |
| geveloverzicht                                                                        |                                           | <b>V-Blok40</b> |            |



voorgevel - blok 45


Getekend is de mogelijke situering van de (optionele) pv-panelen.  
Het aantal pv-panelen wordt bepaald aan de hand van de benodigde totaal Wp  
(inclusief gekozen opties) uit de berekening conform de standaard eisen uit het  
besluit bouwwerken leefomgeving.



zijgevel rechts - blok 45



zijgevel links - blok 45

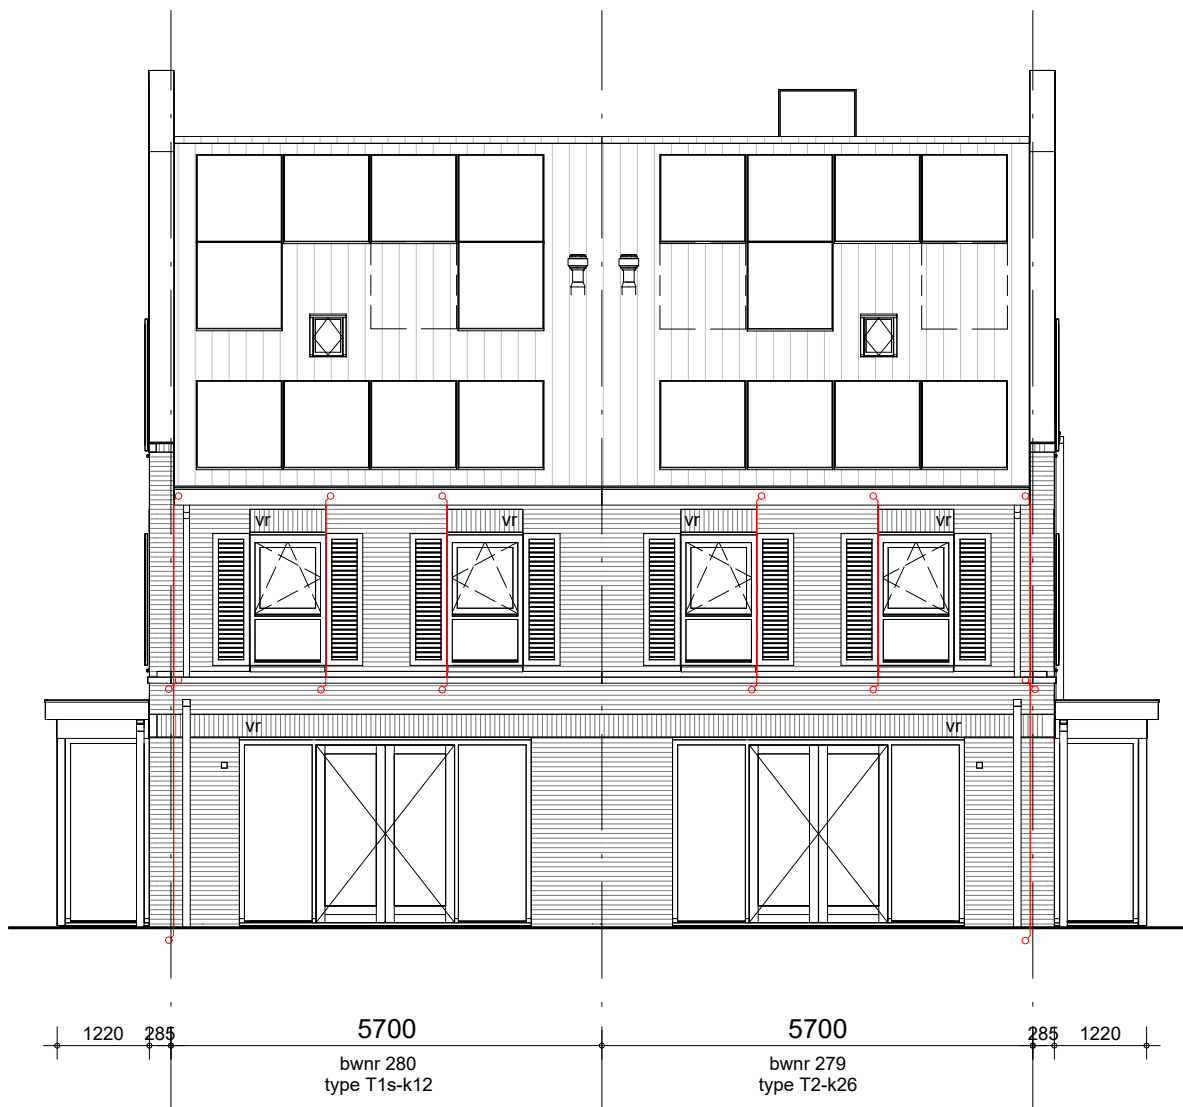

achtergevel - blok 45