


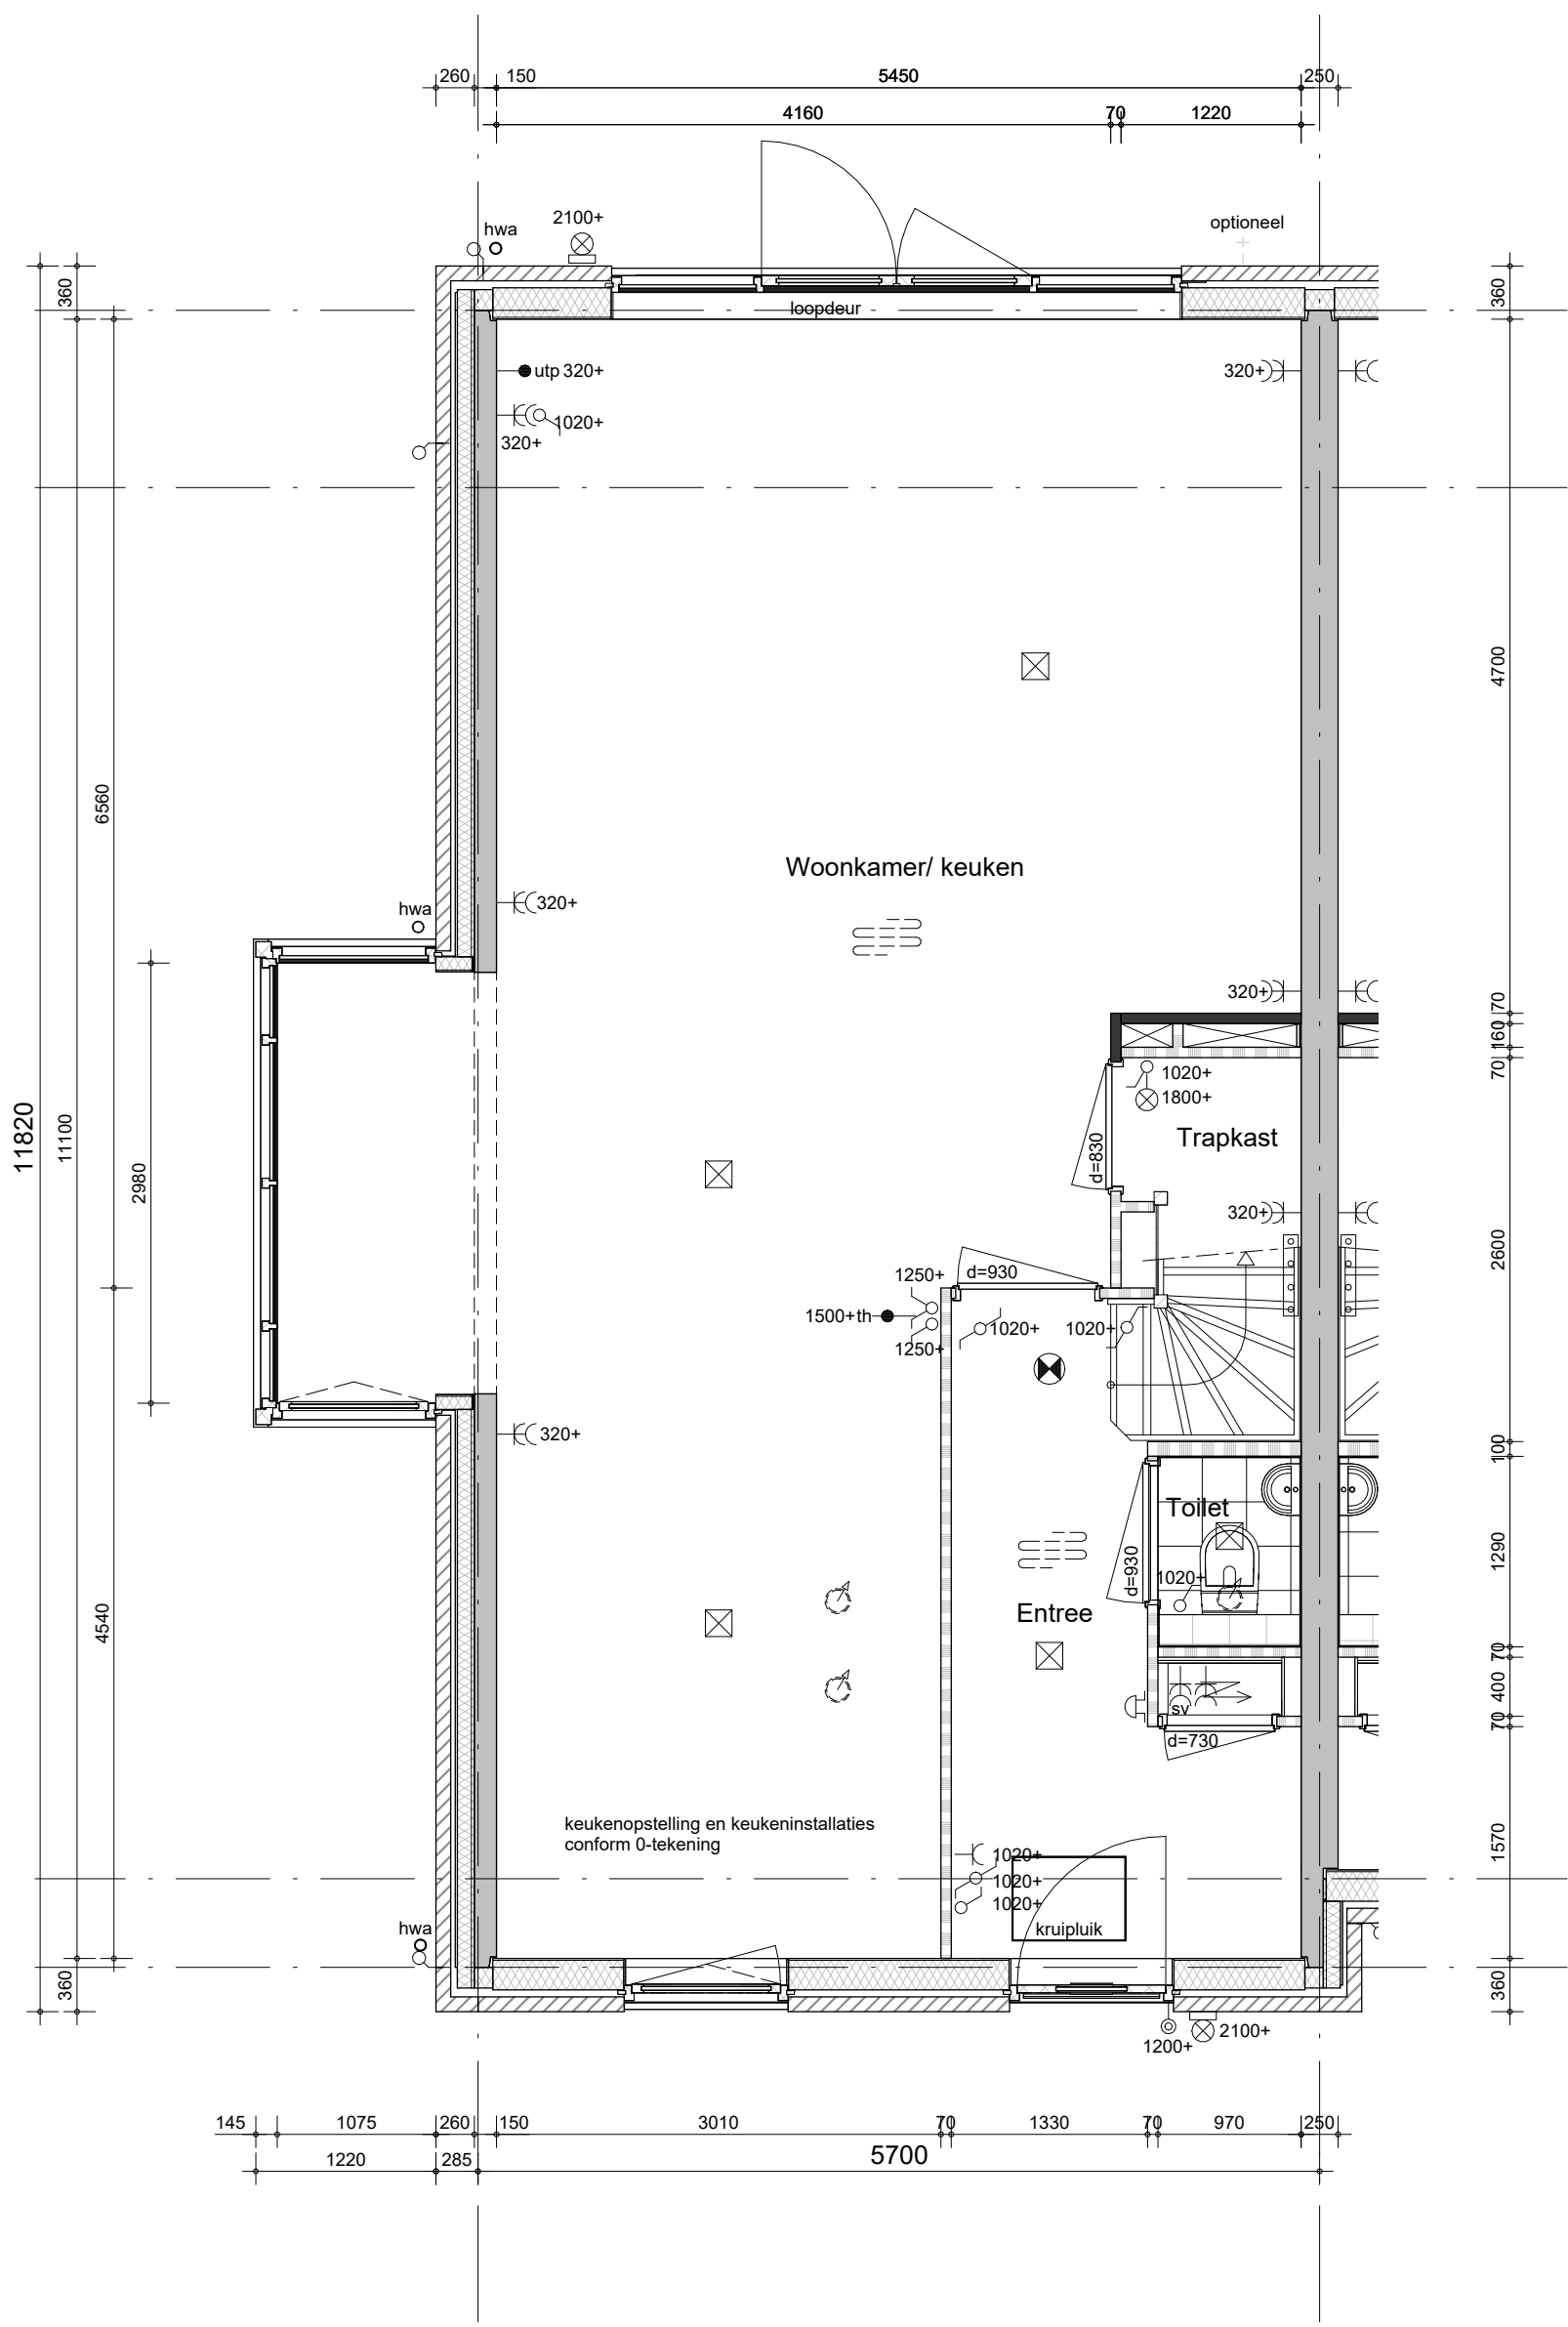

- Bestrating voor- en achtertuin zie situatietekening
- Positie hemelwaterafvoeren conform geveltekeningen
- Metselwerkdilataties zoals op blokgevelaanzichten zijn aangegeven

Bouwnummer 244, 279 (als getekend)



project
Purmerend - 48 won. Kwadijkerpark fase 2b

omschrijving
**Type Tulpenboom
begane grond**

getekend
RBo

status
definitief


project nr
WN20691 (9789)

tekening nr
V-T2-k26-00

schaal
1:50

datum
24-09-2024

wijz.

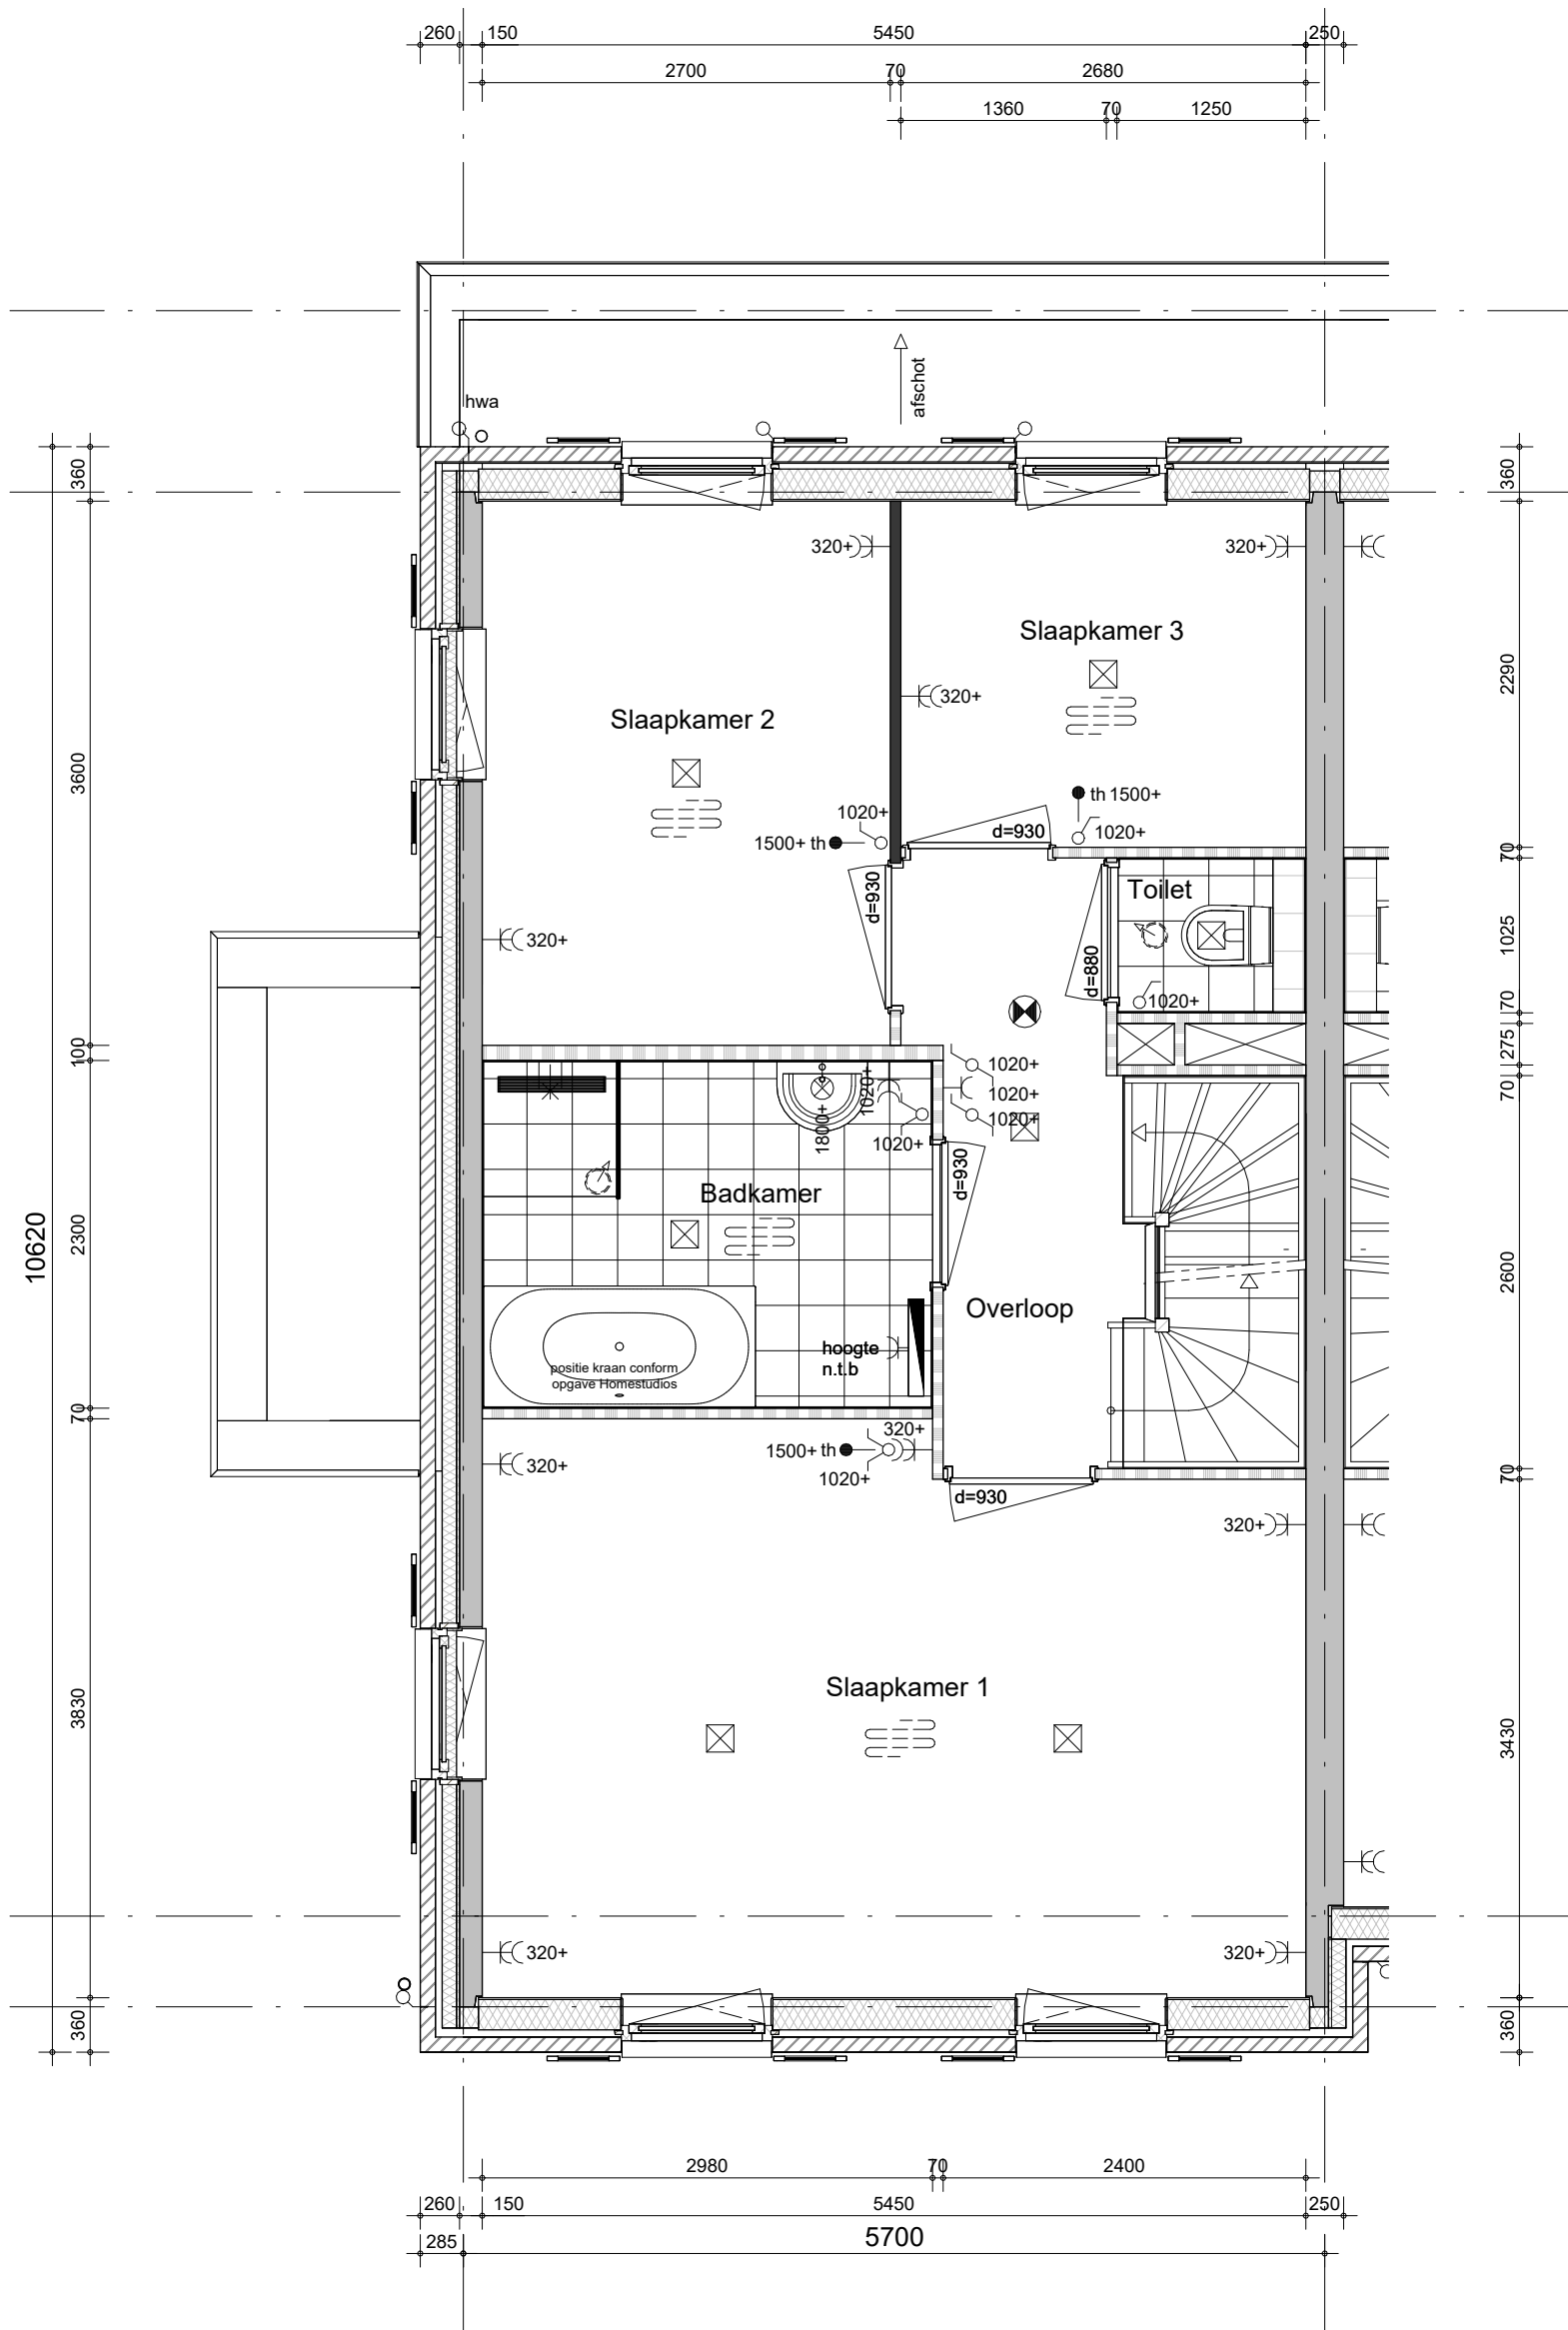


- Positie hemelwaterafvoeren conform geveltekeningen
- Metselwerkdilataties zoals op blokgevelaanzichten zijn aangegeven

Bouwnummer 244, 279 (als getekend)



project
Purmerend - 48 won. Kwadijkerpark fase 2b
omschrijving
Type Tulpenboom
eerste verdieping

getekend
RBo
status
definitief
project nr
WN20691 (9789)
tekening nr
V-T2-k26-01
schaal
1:50
datum
24-09-2024
wijz.

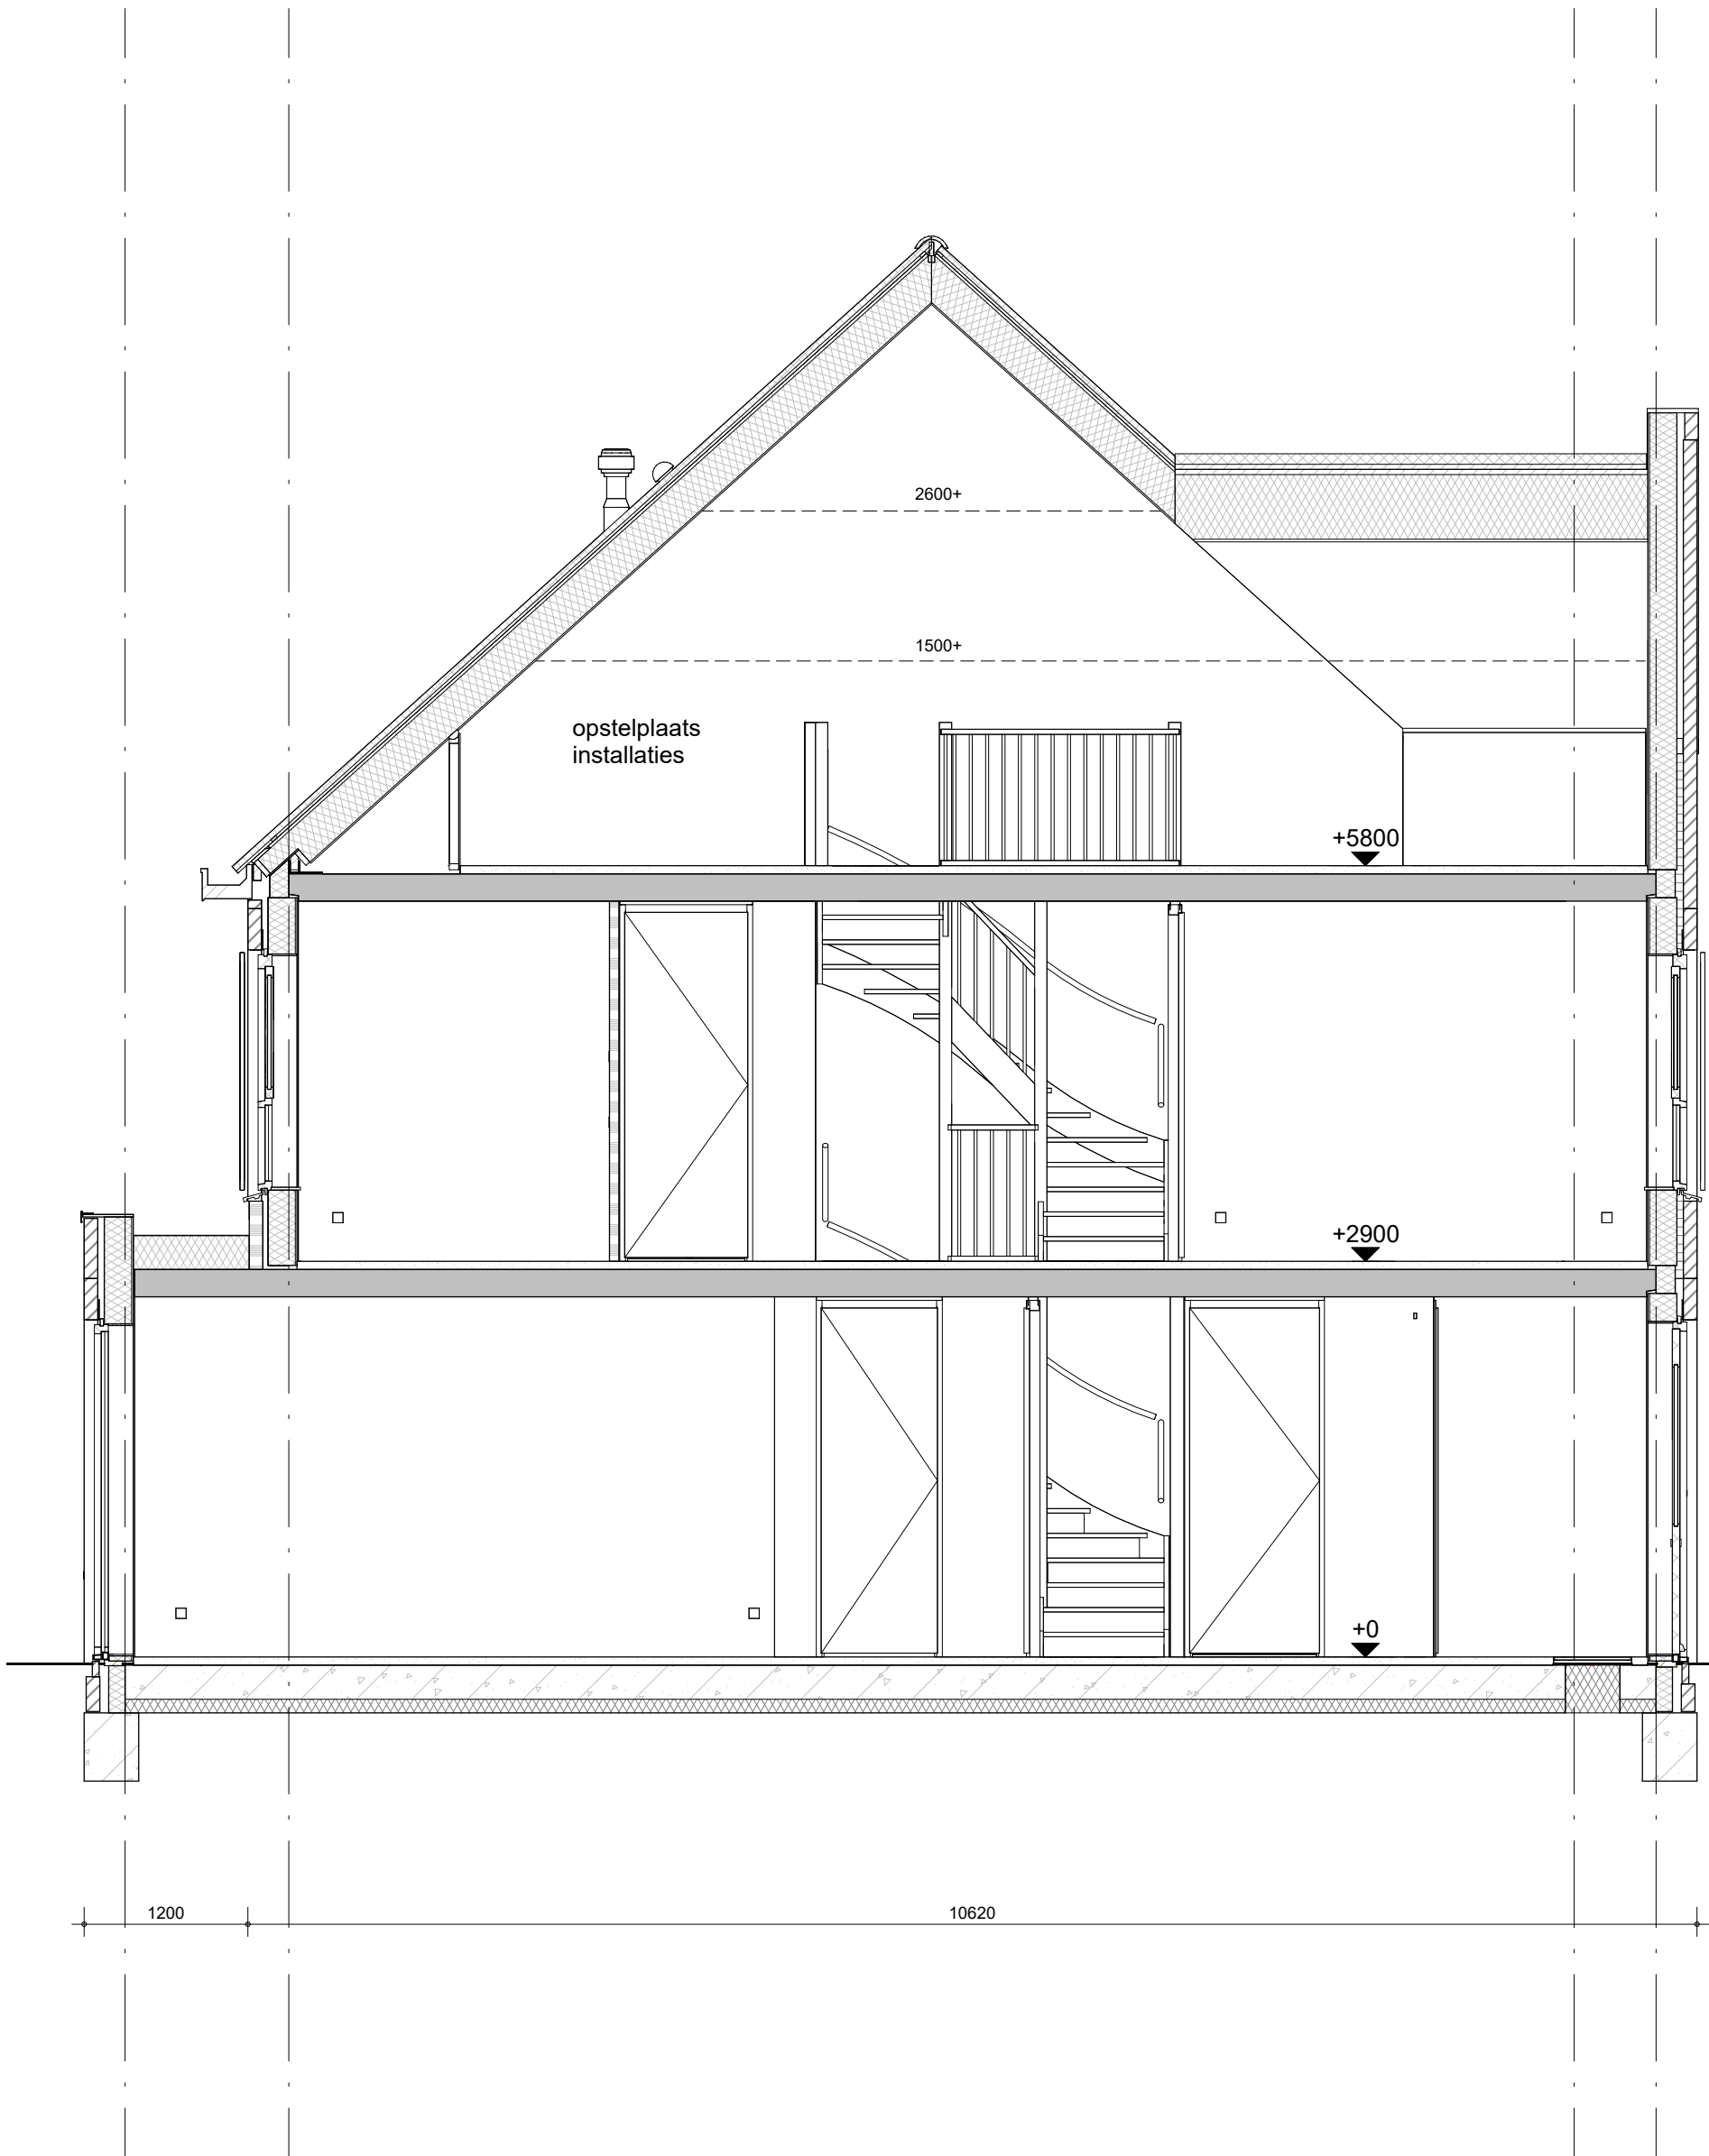

Bouwnummer 244, 279 (als getekend)



project
Purmerend - 48 won. Kwadijkerpark fase 2b
omschrijving
Type Tulpenboom
doorsnede

getekend	RBo	schaal	1:50
status	definitief	datum	24-09-2024
project nr	WN20691 (9789)	wijz.	
tekening nr	V-T2-k26-04		