

Definitief



Begane Grond BNR24

gewijzigd:

- a.
- b.
- c.
- d.
- e.
- f.

project:

Verkooptekening
28 woningen Tuinenrijk Veld 4
De Grote Wielen, Rosmalen


opdrachtgever:

Dura Vermeer Bouw Zuid BV
 Pettelaarpark 1
 5216 PC s'-Hertogenbosch
 T:0413 314 444

Binnenveld 3
 5462 GK Veghel
 Tel. 0413-31 44 44

info@vanemmerikbv.nl
 www.vanemmerikbv.nl

© copyright

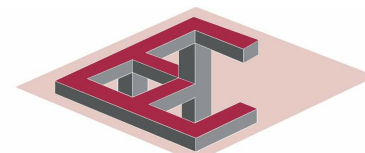

VAN EMMERIK & VANDER WEIDE B.V.
 bouw- en adviesbureau

getekend: GvR

datum: 27-05-2024


proj.leider: Dhr. G. van Rooij

dossierr.:

schaal: 1 : 50 formaat:

VK. 24.00

E24002

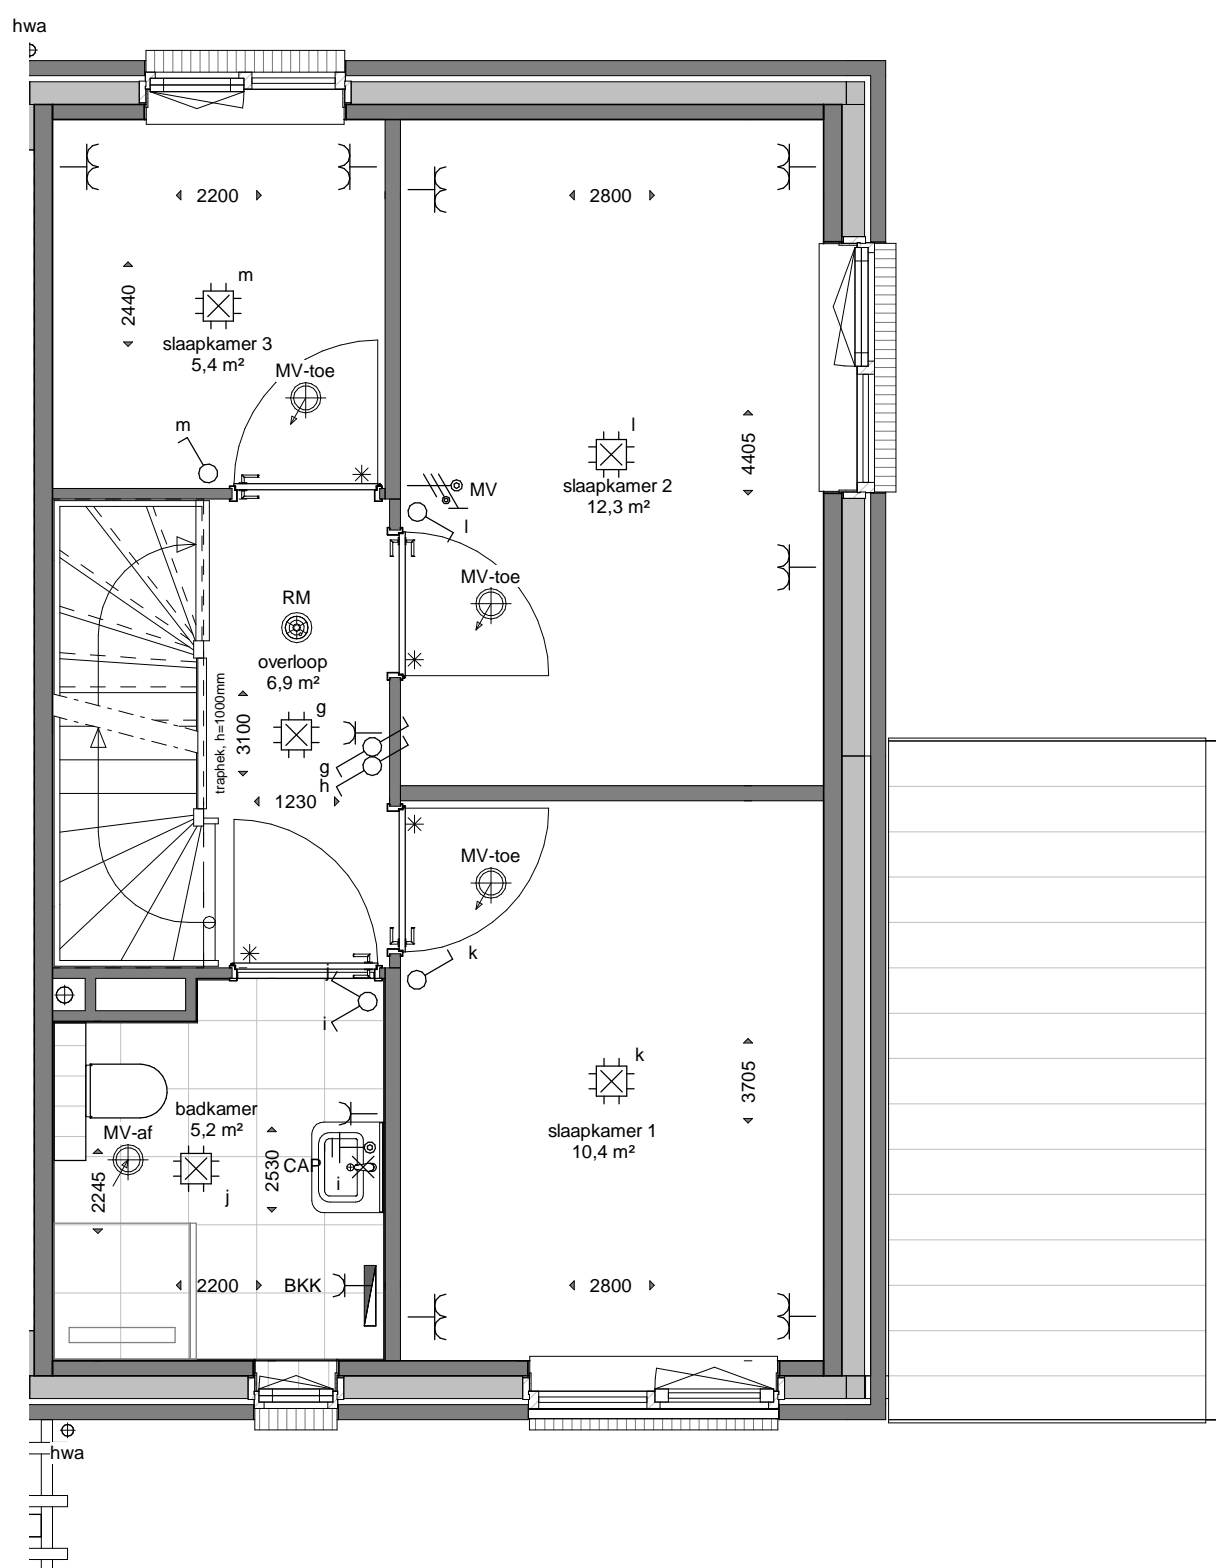

24
A1

Definitief




DURA VERMEER
Waarmaken van ambities

1e verdieping BNR24

gewijzigd: a. b. c. d. e. f.	project: Verkooptekening 28 woningen Tuinenrijk Veld 4 De Grote Wielen, Rosmalen	opdrachtgever: Dura Vermeer Bouw Zuid BV Pettelaarpark 1 5216 PC s'-Hertogenbosch T:0413 314 444
	Binnenveld 3 5462 GK Veghel Tel. 0413-31 44 44 info@vanemmerikbv.nl www.vanemmerikbv.nl © copyright	 VAN EMMERIK & VANDER WEIDE B.V. bouw- en adviesbureau

VK. 24.01
E24002

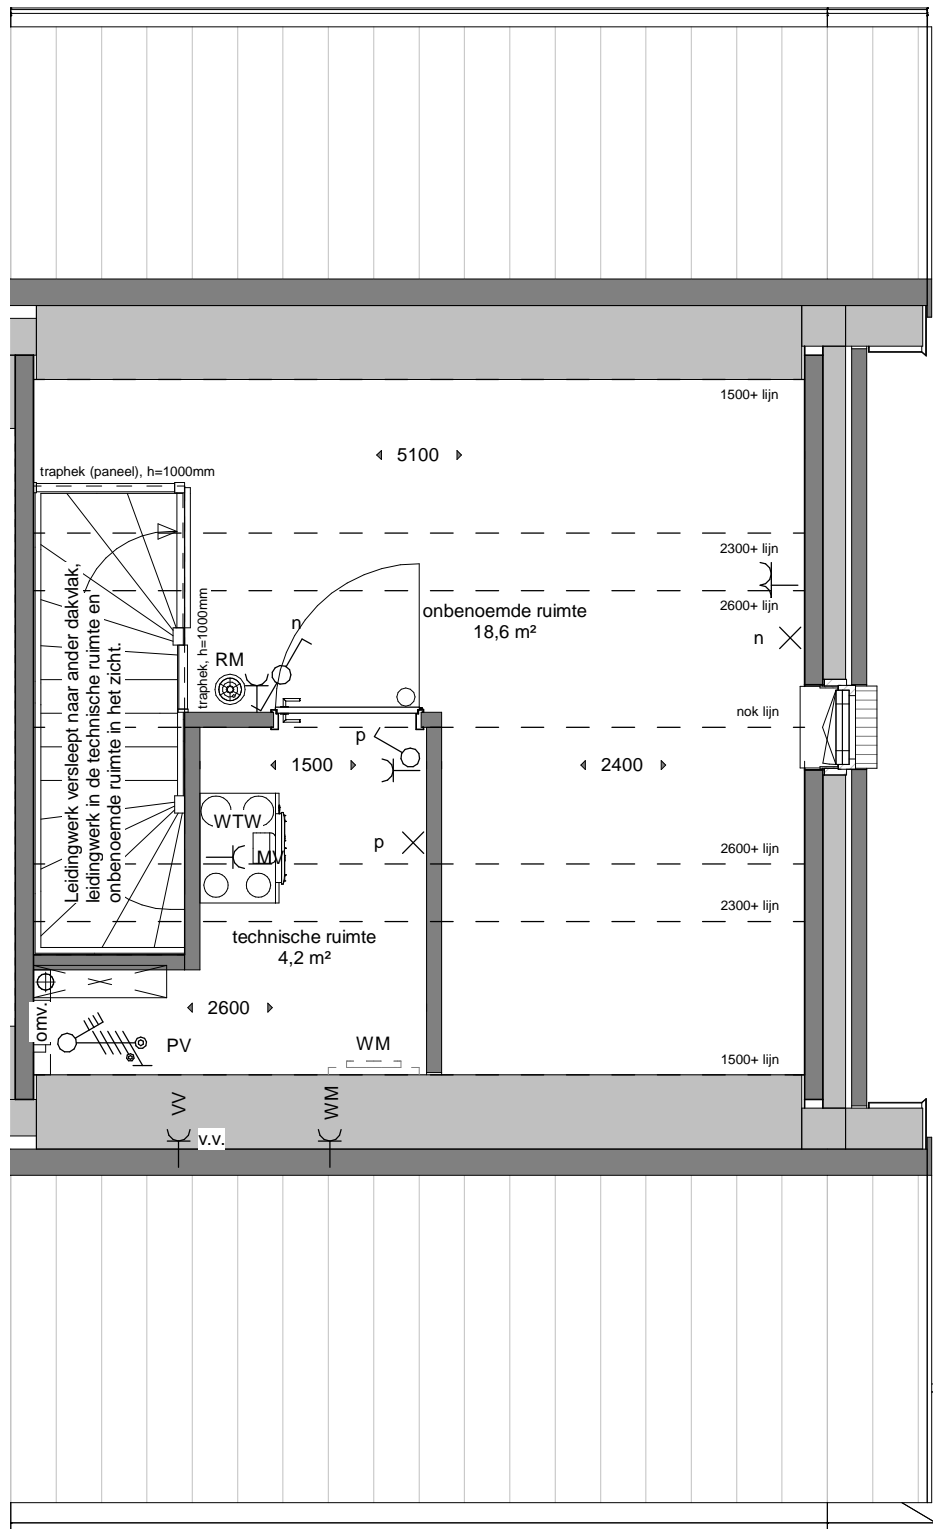

24
A1

Definitief



2e verdieping BNR24

gewijzigd: a. b. c. d. e. f.	project: Verkooptekening 28 woningen Tuinenrijk Veld 4 De Grote Wielen, Rosmalen	opdrachtgever: Dura Vermeer Bouw Zuid BV Pettelaarpark 1 5216 PC s'-Hertogenbosch T:0413 314 444
	Binnenveld 3 5462 GK Veghel Tel. 0413-31 44 44 info@vanemmerikbv.nl www.vanemmerikbv.nl © copyright	 VAN EMMERIK & VANDER WEIDE B.V. bouw- en adviesbureau
		VK. 24.02 E24002