


**Definitief**



### Begane grond BNR47

gewijzigd: a. b.	project: <b>Verkooptekening</b> <b>28 woningen Tuinenrijk Veld 4</b> <b>De Grote Wielen, Rosmalen</b>	opdrachtgever: Dura Vermeer Bouw Zuid BV Pettelaarpark 1 5216 PC s'-Hertogenbosch T:0413 314 444
c. d. e. f.	Binnenveld 3 5462 GK Veghel Tel. 0413-31 44 44  info@vanemmerikbv.nl www.vanemmerikbv.nl  ©copyright	 <b>VAN EMMERIK &amp; VANDER WEIDE B.V.</b> bouw- en adviesbureau
		getekend: GvR datum: 27-05-2024 proj.leider: Dhr. G. van Rooij dossiernr.: schaal: 1 : 50      formaat:  <b>VK. 47.00</b> E24002

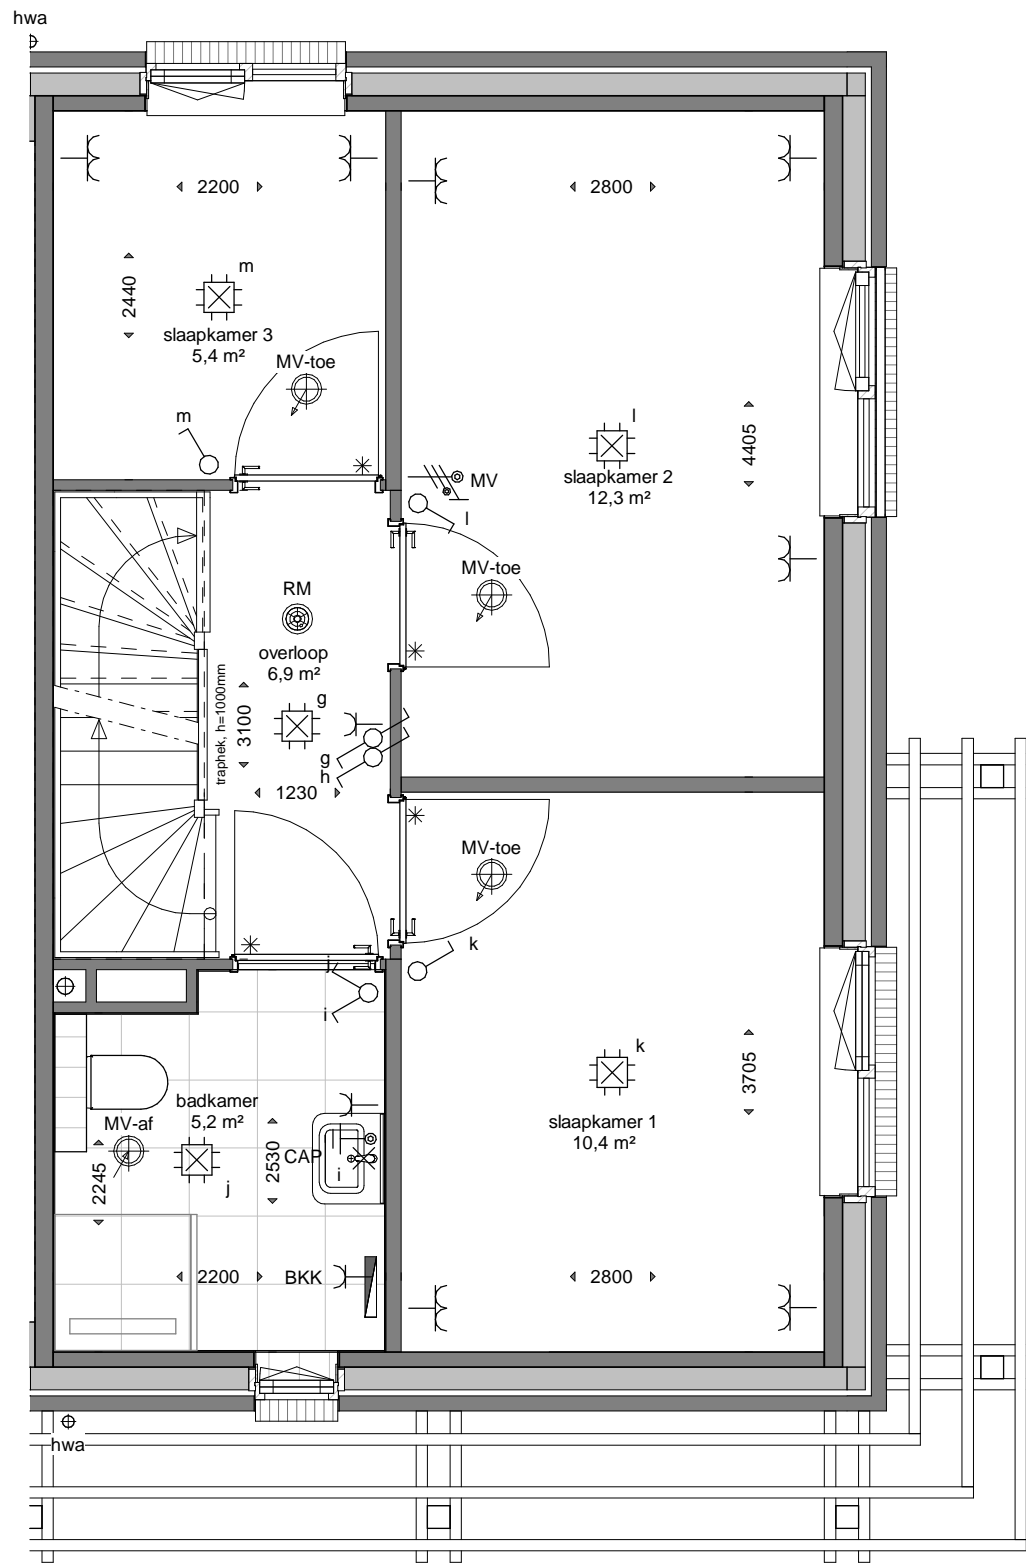

47  
Ae


**Definitief**



**DURA VERMEER**  
Waarmaken van ambities

### 1e verdieping BNR47

gewijzigd: a. b. c. d. e. f.	project: <b>Verkooptekening</b> <b>28 woningen Tuinenrijk Veld 4</b> <b>De Grote Wielen, Rosmalen</b>	opdrachtgever: Dura Vermeer Bouw Zuid BV Pettelaarpark 1 5216 PC s'-Hertogenbosch T:0413 314 444	
	Binnenveld 3 5462 GK Veghel Tel. 0413-31 44 44  <a href="mailto:info@vanemmerikbv.nl">info@vanemmerikbv.nl</a> <a href="http://www.vanemmerikbv.nl">www.vanemmerikbv.nl</a>  ©copyright	 <b>VAN EMMERIK &amp; VANDER WEIDE B.V.</b> bouw- en adviesbureau	getekend: GvR datum: 27-05-2024 proj.leider: Dhr. G. van Rooij dossiernr.: schaal: 1 : 50      formaat:  <b>VK. 47.01</b> E24002

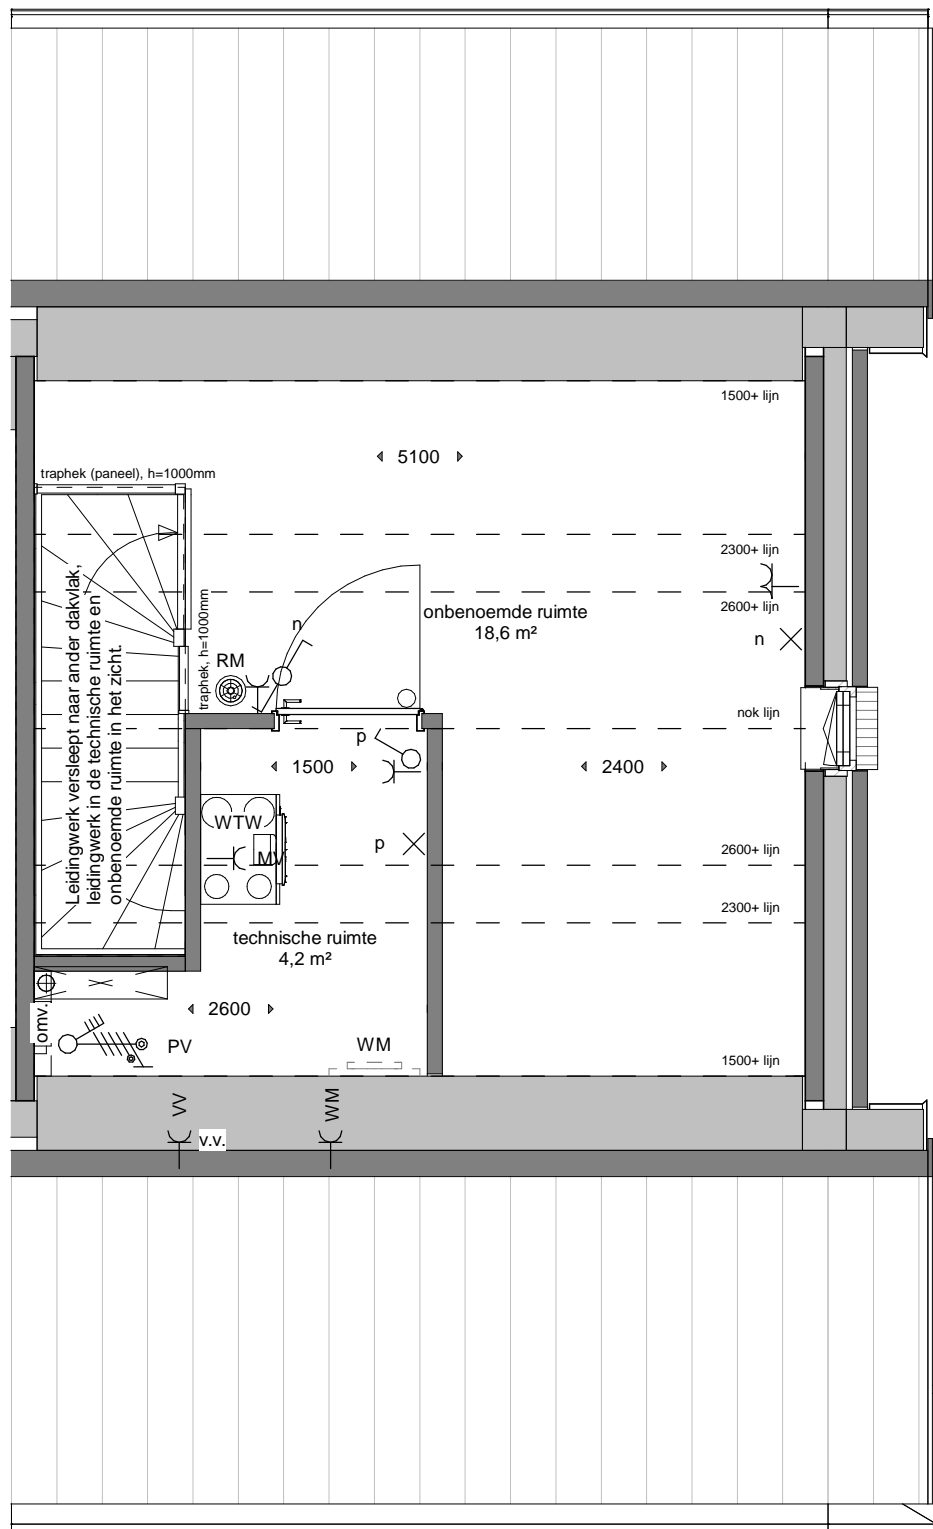

47  
Ae

**Definitief**



**DURA VERMEER**  
Waarmaken van ambities

**2e verdieping BNR47**

gewijzigd:

- a.
- b.
- c.
- d.
- e.
- f.

project:

**Verkooptekening**  
**28 woningen Tuinenrijk Veld 4**  
**De Grote Wielen, Rosmalen**


opdrachtgever:

Dura Vermeer Bouw Zuid BV  
Pettelaarpark 1  
5216 PC s'-Hertogenbosch  
T:0413 314 444

Binnenveld 3  
5462 GK Veghel  
Tel. 0413-31 44 44

info@vanemmerikbv.nl  
www.vanemmerikbv.nl

© copyright

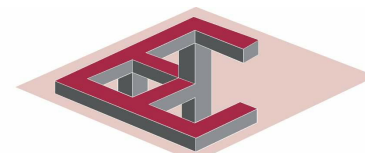

**VAN EMMERIK & VANDER WEIDE B.V.**  
bouw- en adviesbureau

getekend: GvR

datum: 27-05-2024

proj.leider: Dhr. G. van Rooij

dossierr.:

schaal: 1 : 50      formaat:

**VK. 47.02**

E24002