

**Definitief**

28  
D1



**DURA VERMEER**  
Waarmaken van ambities

## Begane grond BNR28

gewijzigd:

- a.
- b.
- c.
- d.
- e.
- f.

project:

Verkooptekening  
28 woningen Tuinenrijk Veld 4  
De Grote Wielen, Rosmalen


opdrachtgever:

Dura Vermeer Bouw Zuid BV  
Pettelaarpark 1  
5216 PC s'-Hertogenbosch  
T:0413 314 444

Binnenveld 3  
5462 GK Veghel  
Tel. 0413-31 44 44

info@vanemmerikbv.nl  
www.vanemmerikbv.nl

© copyright

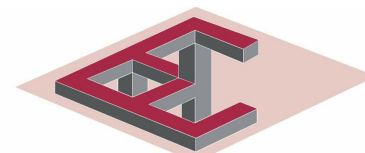

**VAN EMMERIK & VANDER WEIDE B.V.**  
bouw- en adviesbureau

getekend: GvR

datum: 27-05-2024


proj.leider: Dhr. G. van Rooij

dossierr.:

schaal: 1 : 50      formaat:

**VK. 28.00**

E24002

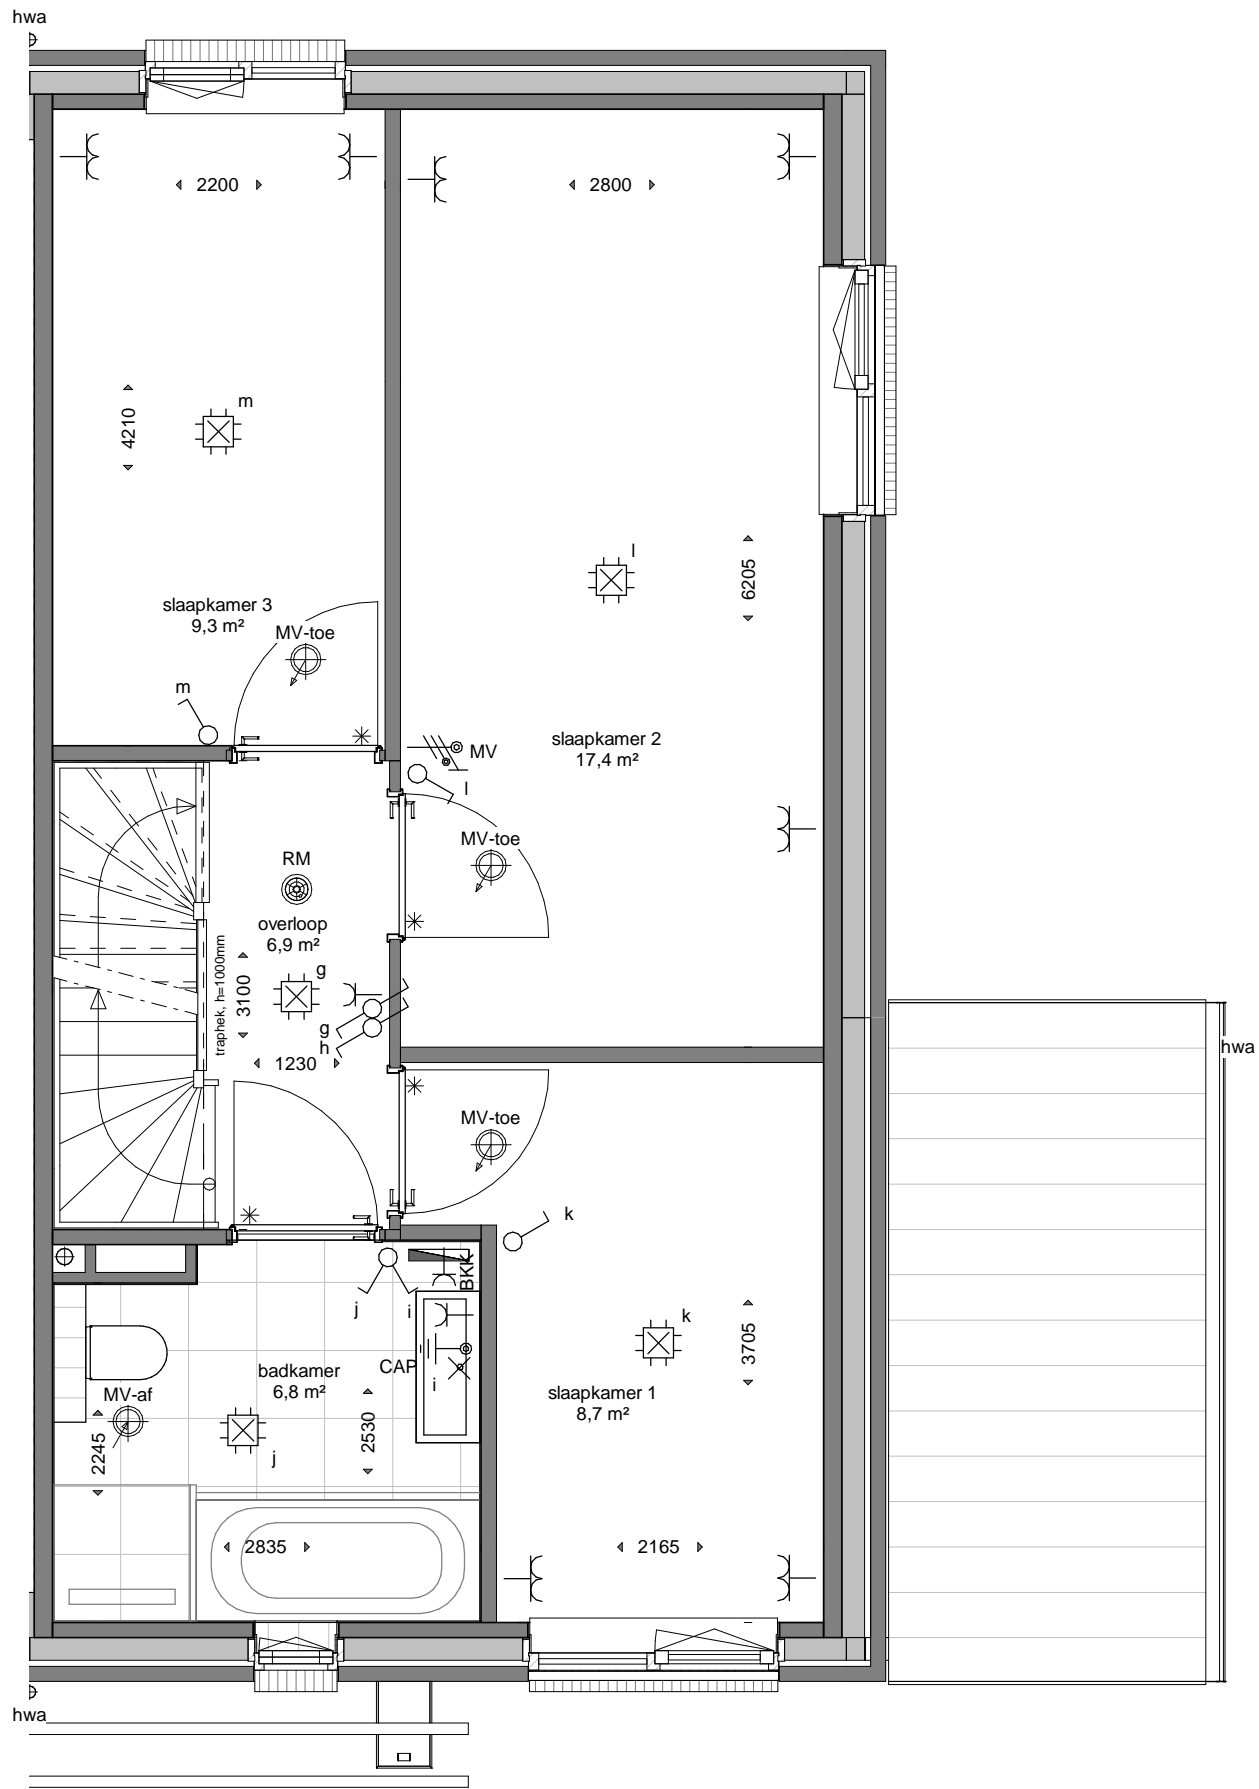

28  
D1


**Definitief**



**DURA VERMEER**  
Waarmaken van ambities

1e verdieping BNR28

gewijzigd: a. b. c. d. e. f.	project: <b>Verkooptekening</b> <b>28 woningen Tuinenrijk Veld 4</b> <b>De Grote Wielen, Rosmalen</b>	opdrachtgever: Dura Vermeer Bouw Zuid BV Pettelaarpark 1 5216 PC s'-Hertogenbosch T:0413 314 444	
	Binnenveld 3 5462 GK Veghel Tel. 0413-31 44 44  info@vanemmerikbv.nl www.vanemmerikbv.nl  © copyright	 <b>VAN EMMERIK &amp; VANDER WEIDE B.V.</b> bouw- en adviesbureau	getekend: GvR datum: 27-05-2024 proj.leider: Dhr. G. van Rooij dossiernr.: schaal: 1 : 50      formaat:  <b>VK. 28.01</b> E24002

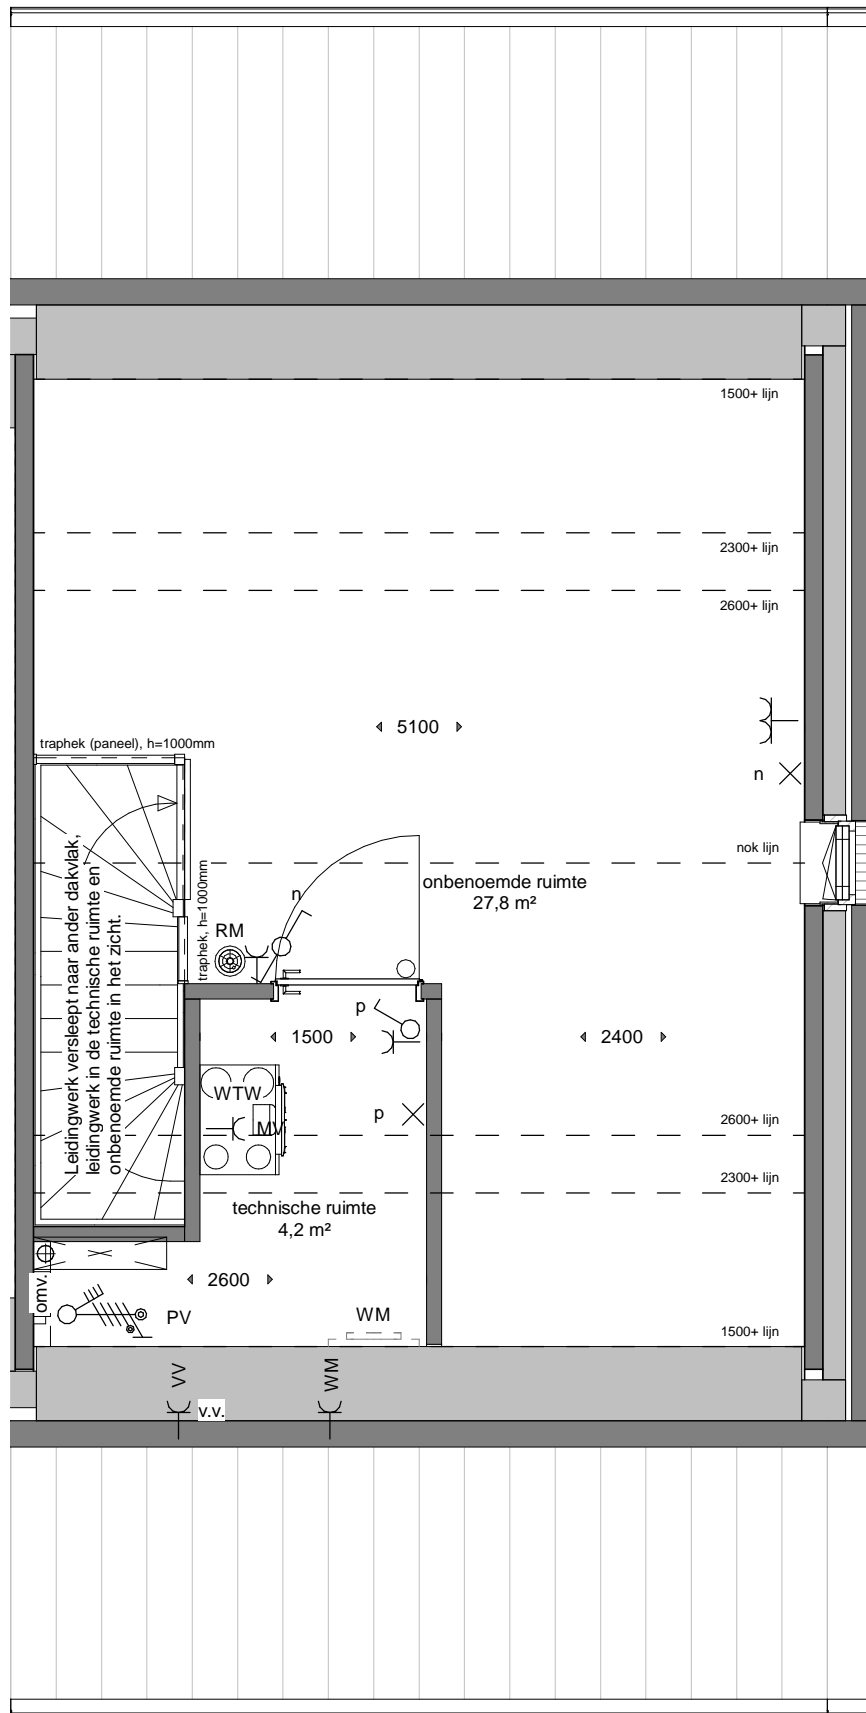

28  
D1

**Definitief**



**DURA VERMEER**  
Waarmaken van ambities

## 2e verdieping BNR28

gewijzigd:

- a.
- b.
- c.
- d.
- e.
- f.

project:

Verkooptekening  
28 woningen Tuinenrijk Veld 4  
De Grote Wielen, Rosmalen


opdrachtgever:

Dura Vermeer Bouw Zuid BV  
Pettelaarpark 1  
5216 PC s'-Hertogenbosch  
T:0413 314 444

Binnenveld 3  
5462 GK Veghel  
Tel. 0413-31 44 44

info@vanemmerikbv.nl  
www.vanemmerikbv.nl

© copyright

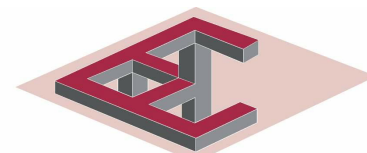

**VAN EMMERIK & VANDER WEIDE B.V.**  
bouw- en adviesbureau

getekend: GvR

datum: 27-05-2024

proj.leider: Dhr. G. van Rooij

dossiernr.:

schaal: 1 : 50      formaat:

**VK. 28.02**

E24002