


Definitief



Begane grond BNR29

<p>gewijzigd:</p> <p>a.</p> <p>b.</p> <p>c.</p> <p>d.</p> <p>e.</p> <p>f.</p>	<p>project:</p> <p>Verkooptekening</p> <p>28 woningen Tuinenrijk Veld 4</p> <p>De Grote Wielen, Rosmalen</p>	<p>opdrachtgever:</p> <p>Dura Vermeer Bouw Zuid BV</p> <p>Pettelaarpark 1</p> <p>5216 PC s'-Hertogenbosch</p> <p>T:0413 314 444</p>	
	<p>Binnenveld 3</p> <p>5462 GK Veghel</p> <p>Tel. 0413-31 44 44</p> <p>info@vanemmerikbv.nl</p> <p>www.vanemmerikbv.nl</p> <p>© copyright</p>	 <p>VAN EMMERIK & VANDER WEIDE B.V.</p> <p>bouw- en adviesbureau</p>	<p>getekend: GvR</p> <p>datum: 27-05-2024</p> <p>proj.leider: Dhr. G. van Rooij</p> <p>dossierr.: schaal: 1 : 50 formaat:</p> <p>VK. 29.00</p> <p>E24002</p>

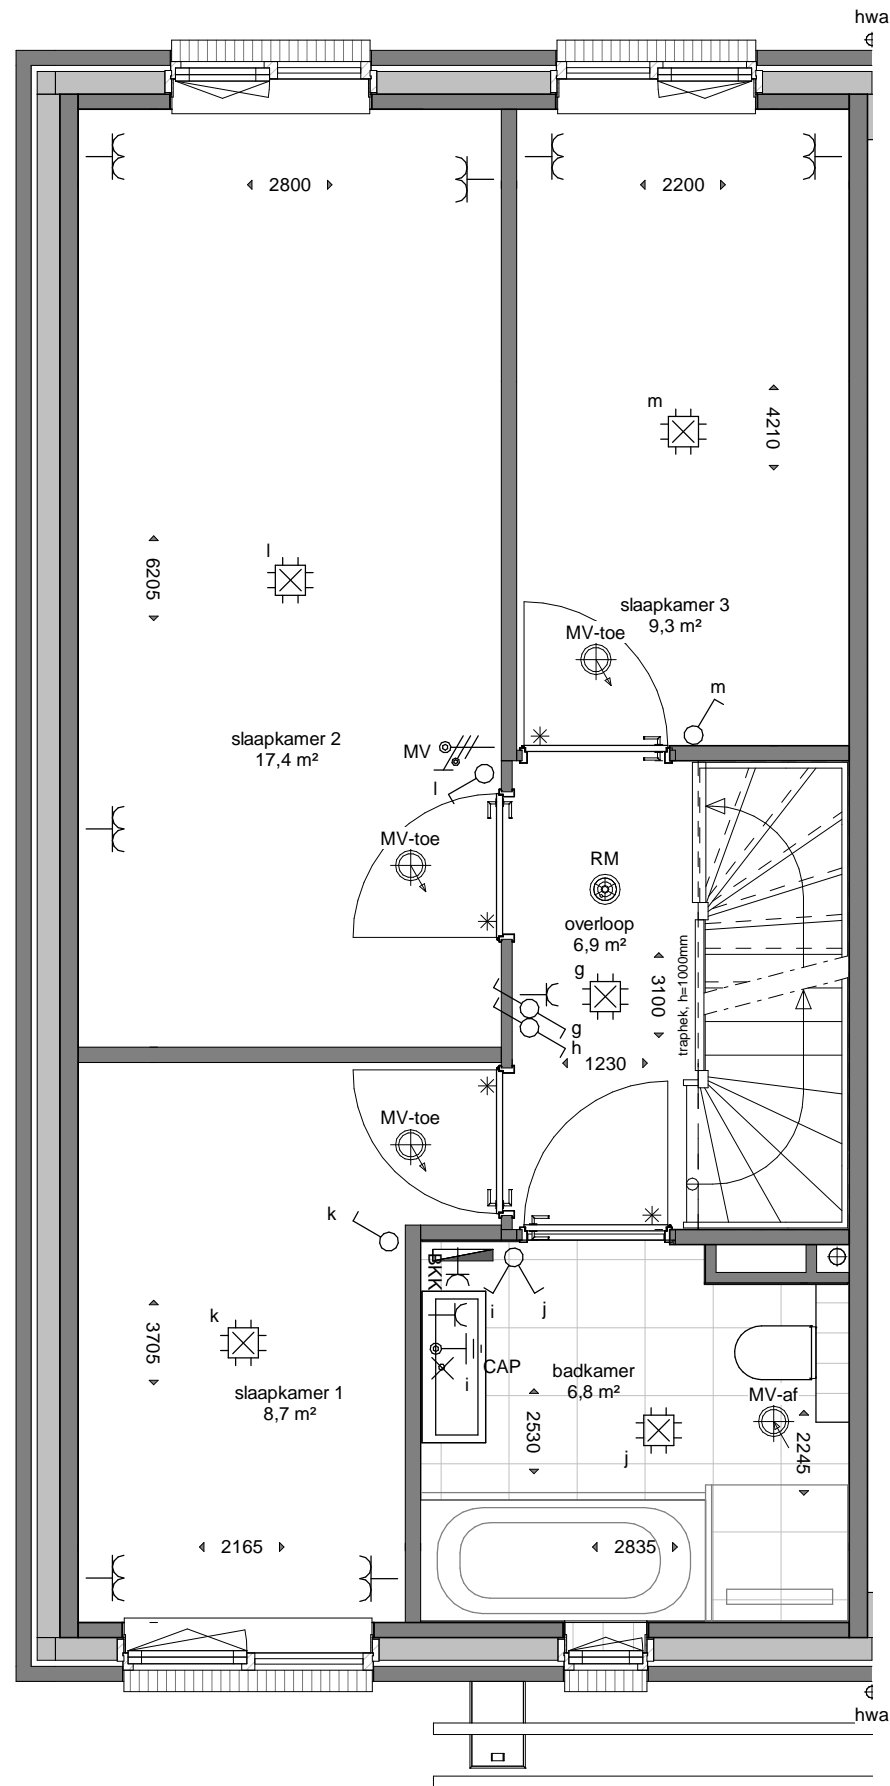

29
D sp

Definitief



DURA VERMEER
Waarmaken van ambities

1e verdieping BNR29

gewijzigd:

- a.
- b.
- c.
- d.
- e.
- f.

project:

Verkooptekening
28 woningen Tuinenrijk Veld 4
De Grote Wielen, Rosmalen


opdrachtgever:

Dura Vermeer Bouw Zuid BV
Pettelaarpark 1
5216 PC s'-Hertogenbosch
T:0413 314 444

Binnenveld 3
5462 GK Veghel
Tel. 0413-314444

info@vanemmerikbv.nl
www.vanemmerikbv.nl

© copyright

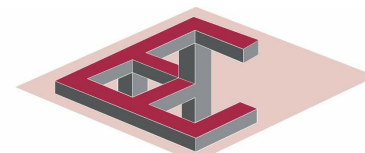

VAN EMMERIK & VANDER WEIDE B.V.
bouw- en adviesbureau

getekend: GvR

datum: 27-05-2024


proj.leider: Dhr. G. van Rooij

dossierr.:

schaal: 1 : 50 formaat:

VK. 29.01

E24002

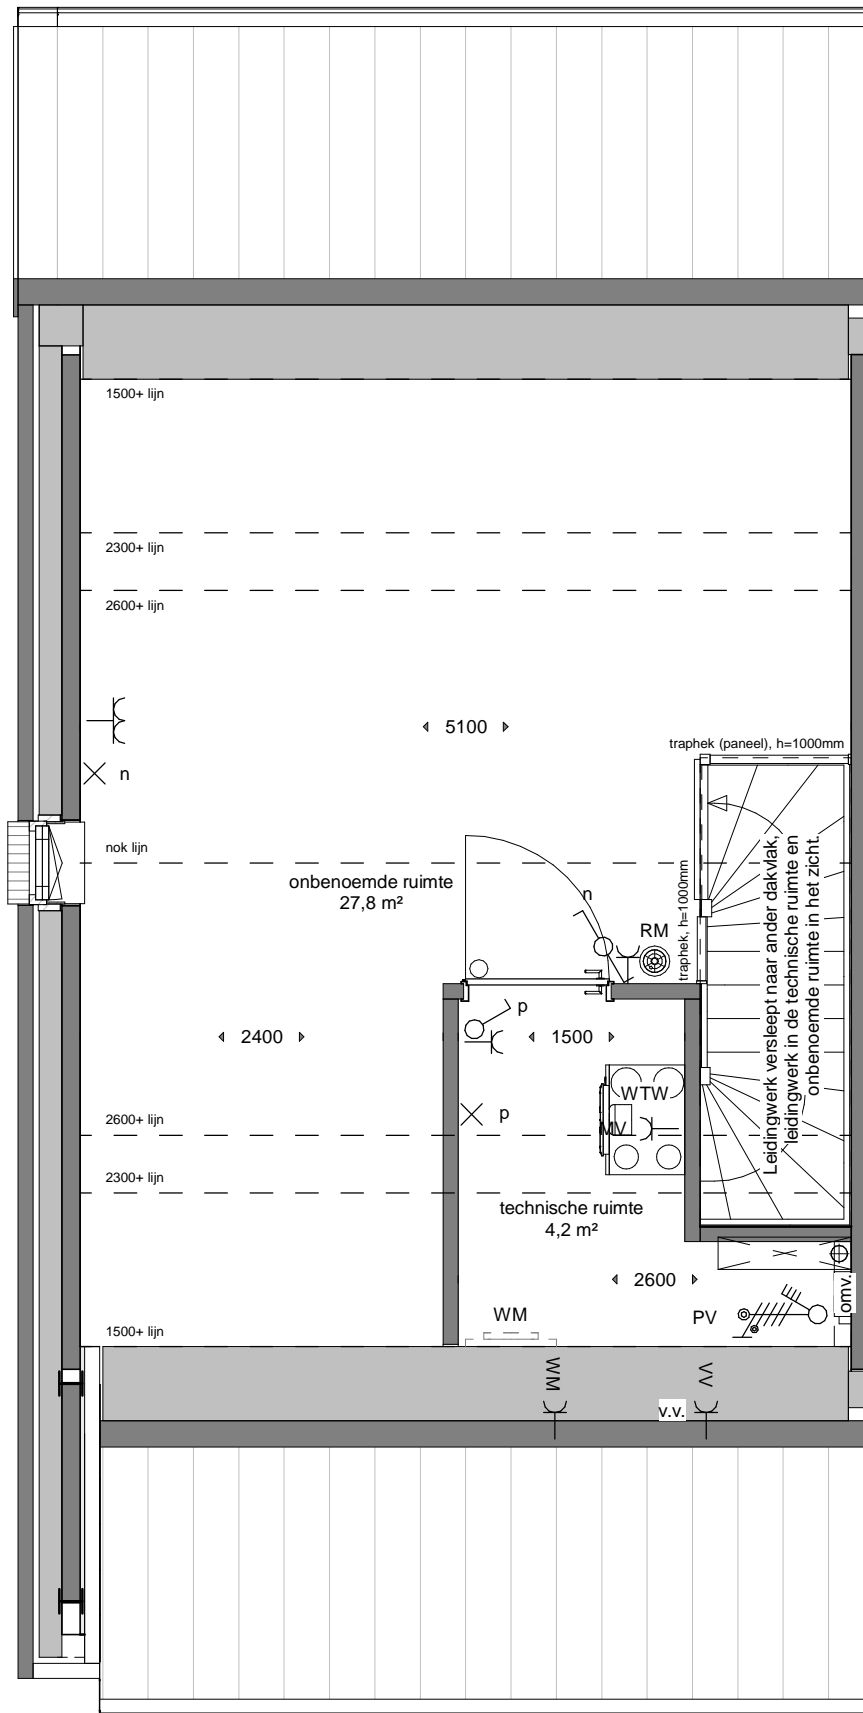

29
D sp

Definitief



DURA VERMEER
Waarmaken van ambities

2e verdieping BNR29

gewijzigd:

- a.
- b.
- c.
- d.
- e.
- f.


project:

Verkooptekening
28 woningen Tuinenrijk Veld 4
De Grote Wielen, Rosmalen

Binnenveld 3
5462 GK Veghel
Tel. 0413-314444

info@vanemmerikbv.nl
www.vanemmerikbv.nl

© copyright

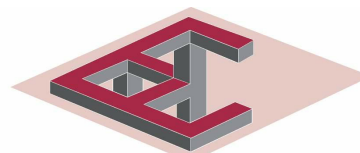

VAN EMMERIK & VANDER WEIDE B.V.
bouw- en adviesbureau

opdrachtgever:

Dura Vermeer Bouw Zuid BV
Pettelaarpark 1
5216 PC s'-Hertogenbosch
T:0413 314 444

getekend: GvR

datum: 27-05-2024

proj.leider: Dhr. G. van Rooij

dossiernr.:

schaal: 1 : 50 formaat:

VK. 29.02

E24002