

**Definitief**



## Begane grond BNR45

gewijzigd:

- a.
- b.
- c.
- d.
- e.
- f.

project:

**Verkooptekening**  
**28 woningen Tuinenrijk Veld 4**  
**De Grote Wielen, Rosmalen**


opdrachtgever:

Dura Vermeer Bouw Zuid BV  
 Pettelaarpark 1  
 5216 PC s'-Hertogenbosch  
 T:0413 314 444

Binnenveld 3  
 5462 GK Veghel  
 Tel. 0413-31 44 44

info@vanemmerikbv.nl  
 www.vanemmerikbv.nl

© copyright

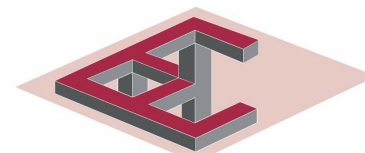

**VAN EMMERIK & VANDER WEIDE B.V.**  
 bouw- en adviesbureau

getekend: GvR

datum: 27-05-2024


proj.leider: Dhr. G. van Rooij

dossierr.:

schaal: 1 : 50      formaat:

**VK. 45.00**

E24002

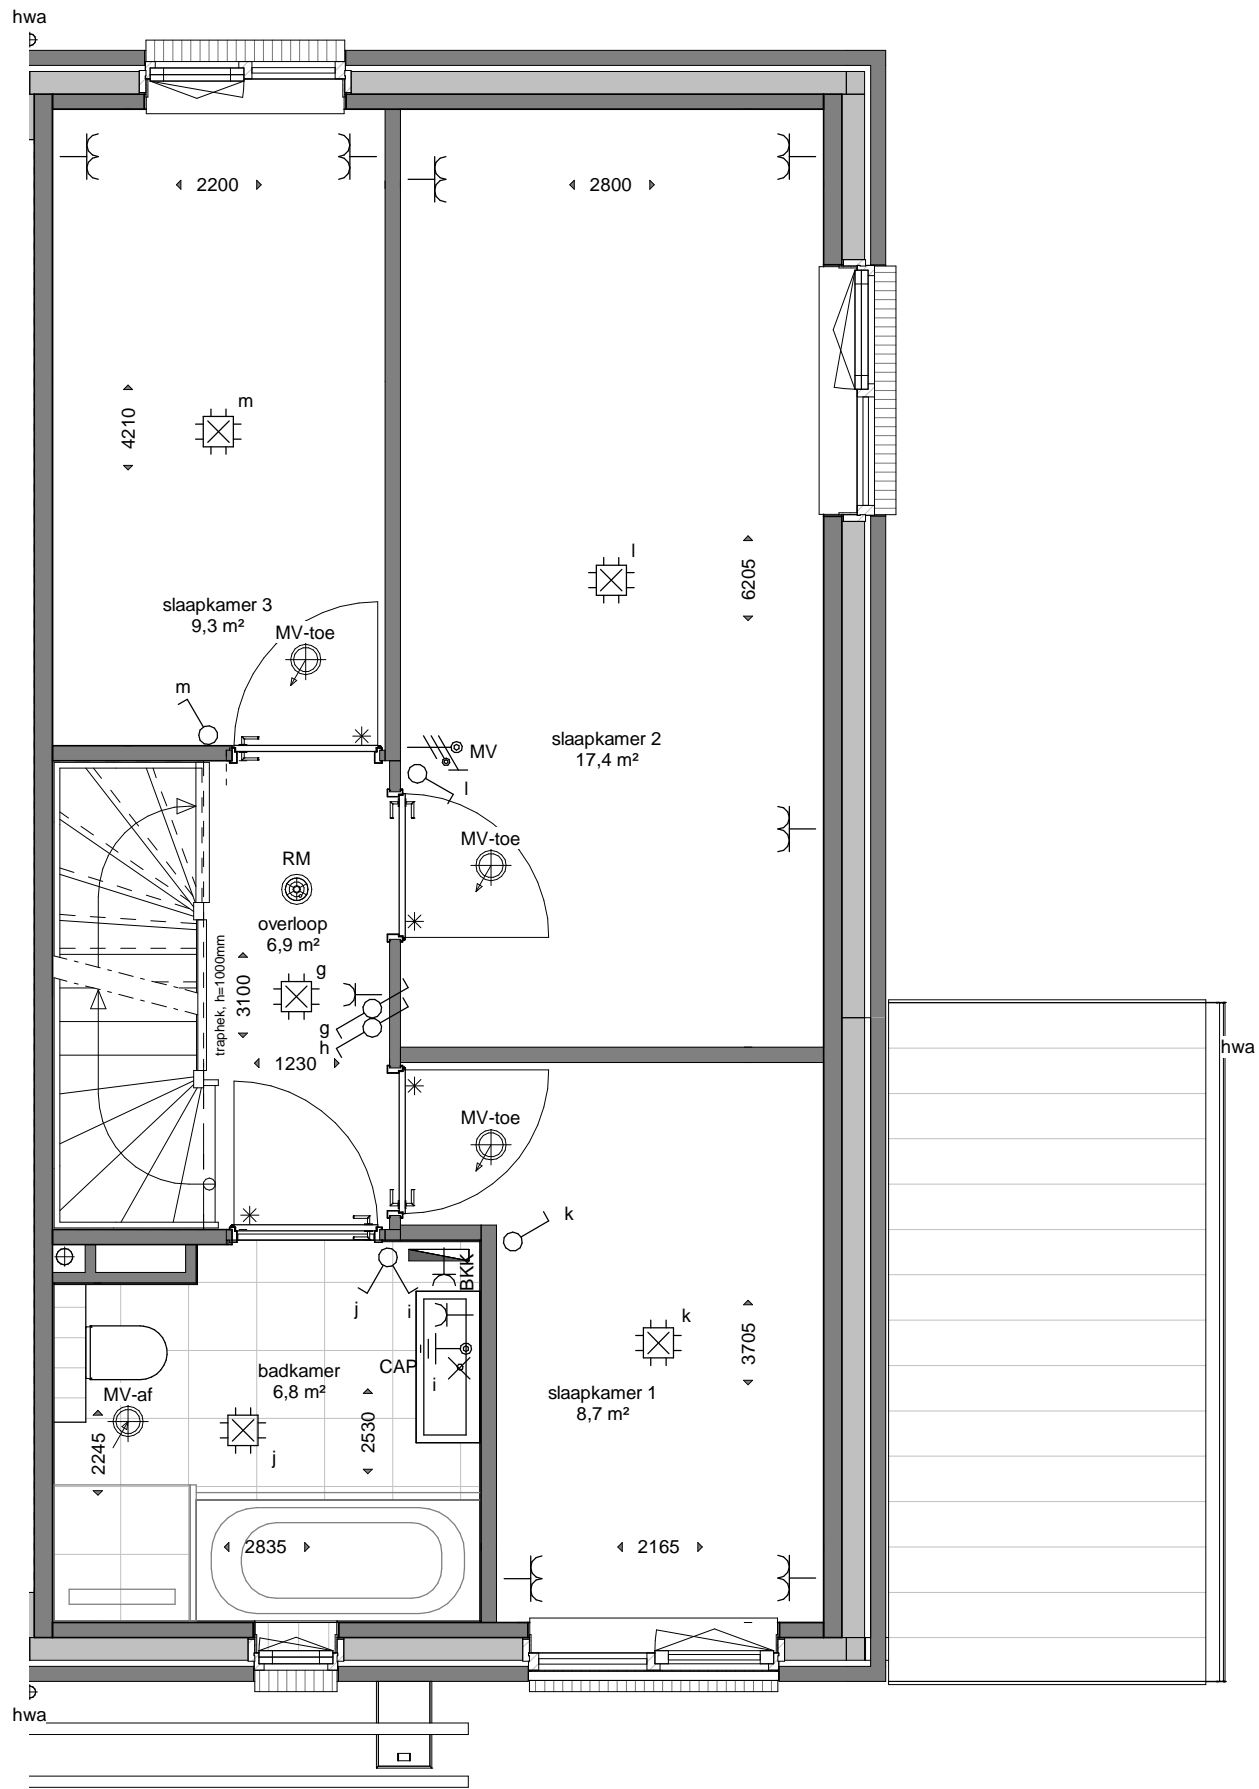

45  
D1

**Definitief**



**DURA VERMEER**  
Waarmaken van ambities

1e verdieping BNR45

gewijzigd:

- a.
- b.
- c.
- d.
- e.
- f.

project:

Verkooptekening  
28 woningen Tuinenrijk Veld 4  
De Grote Wielen, Rosmalen


opdrachtgever:

Dura Vermeer Bouw Zuid BV  
Pettelaarpark 1  
5216 PC s'-Hertogenbosch  
T:0413 314 444

Binnenveld 3  
5462 GK Veghel  
Tel. 0413-31 44 44

info@vanemmerikbv.nl  
www.vanemmerikbv.nl

© copyright

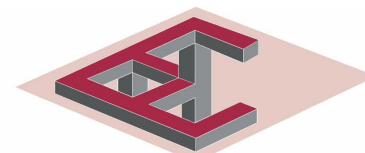

**VAN EMMERIK & VANDER WEIDE B.V.**  
bouw- en adviesbureau

getekend: GvR

datum: 27-05-2024


proj.leider: Dhr. G. van Rooij

dossierr.:

schaal: 1 : 50      formaat:

**VK. 45.01**

E24002

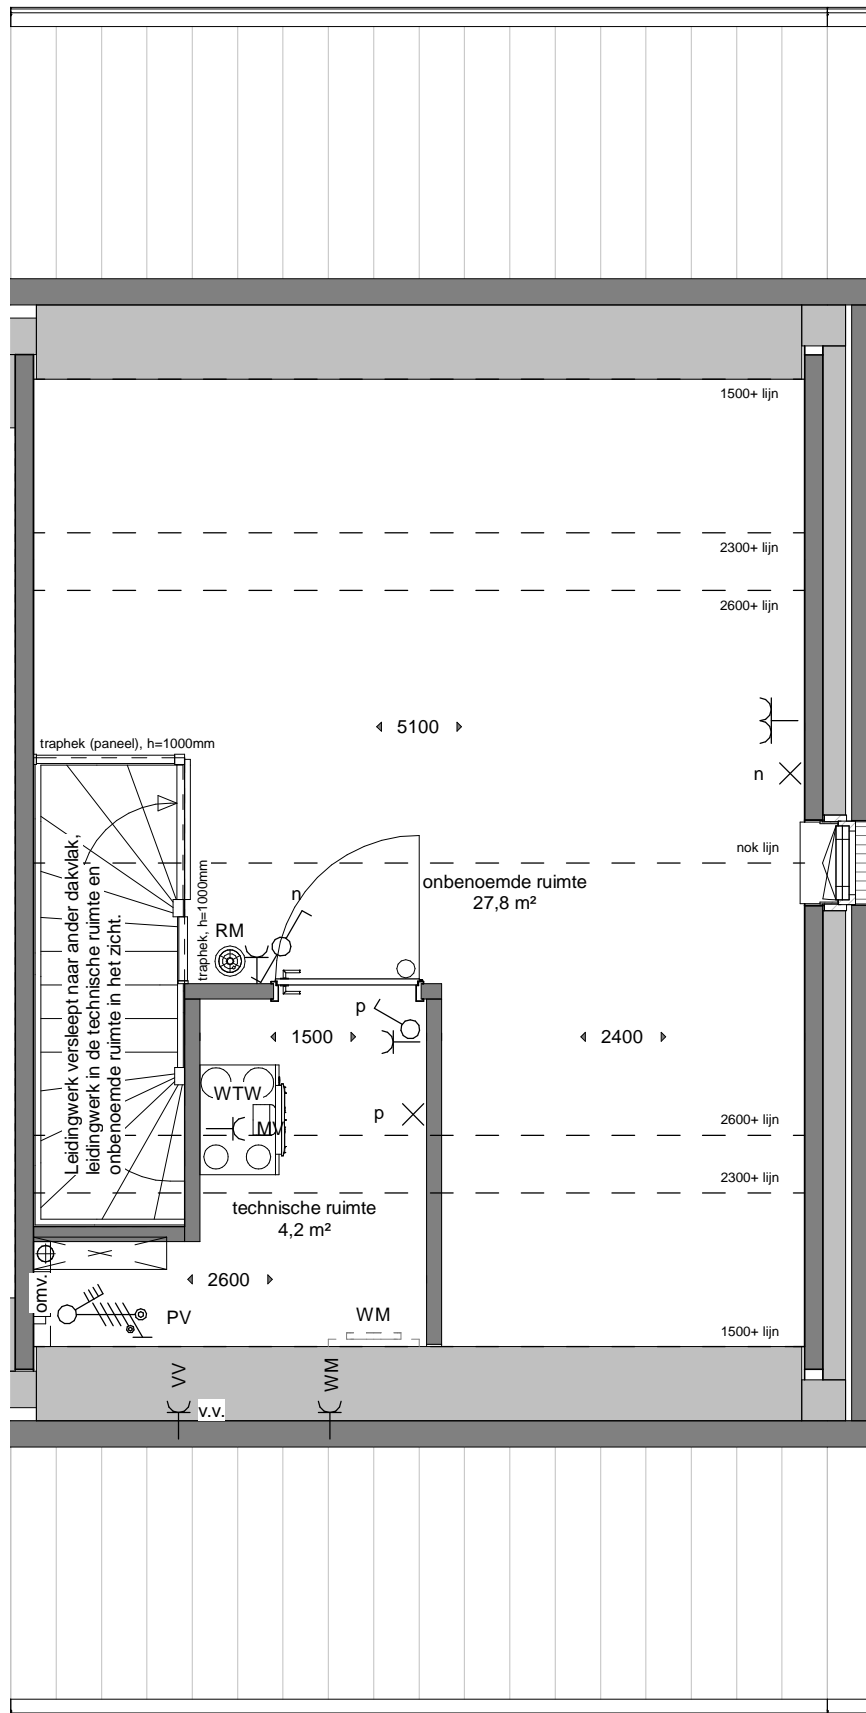

45  
D1

**Definitief**



**DURA VERMEER**  
Waarmaken van ambities

## 2e verdieping BNR45

gewijzigd:

- a.
- b.
- c.
- d.
- e.
- f.

project:

Verkooptekening  
28 woningen Tuinenrijk Veld 4  
De Grote Wielen, Rosmalen


opdrachtgever:

Dura Vermeer Bouw Zuid BV  
Pettelaarpark 1  
5216 PC s'-Hertogenbosch  
T:0413 314 444

Binnenveld 3  
5462 GK Veghel  
Tel. 0413-31 44 44

info@vanemmerikbv.nl  
www.vanemmerikbv.nl

© copyright

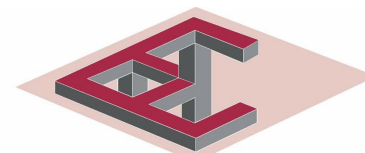

**VAN EMMERIK & VANDER WEIDE B.V.**  
bouw- en adviesbureau

getekend: GvR

datum: 27-05-2024

proj.leider: Dhr. G. van Rooij

dossiernr.:

schaal: 1 : 50      formaat:

**VK. 45.02**

E24002