


**Definitief**



## Begane grond BNR46

gewijzigd: a. b. c. d. e. f.	project: <b>Verkooptekening</b> <b>28 woningen Tuinenrijk Veld 4</b> <b>De Grote Wielen, Rosmalen</b>	opdrachtgever: Dura Vermeer Bouw Zuid BV Pettelaarpark 1 5216 PC s'-Hertogenbosch T:0413 314 444	
	Binnenveld 3 5462 GK Veghel Tel. 0413-31 44 44  info@vanemmerikbv.nl www.vanemmerikbv.nl  © copyright	 <b>VAN EMMERIK &amp; VANDER WEIDE B.V.</b> bouw- en adviesbureau	getekend: GvR datum: 27-05-2024 proj.leider: Dhr. G. van Rooij dossiernr.: schaal: 1 : 50      formaat:  <b>VK. 46.00</b> E24002

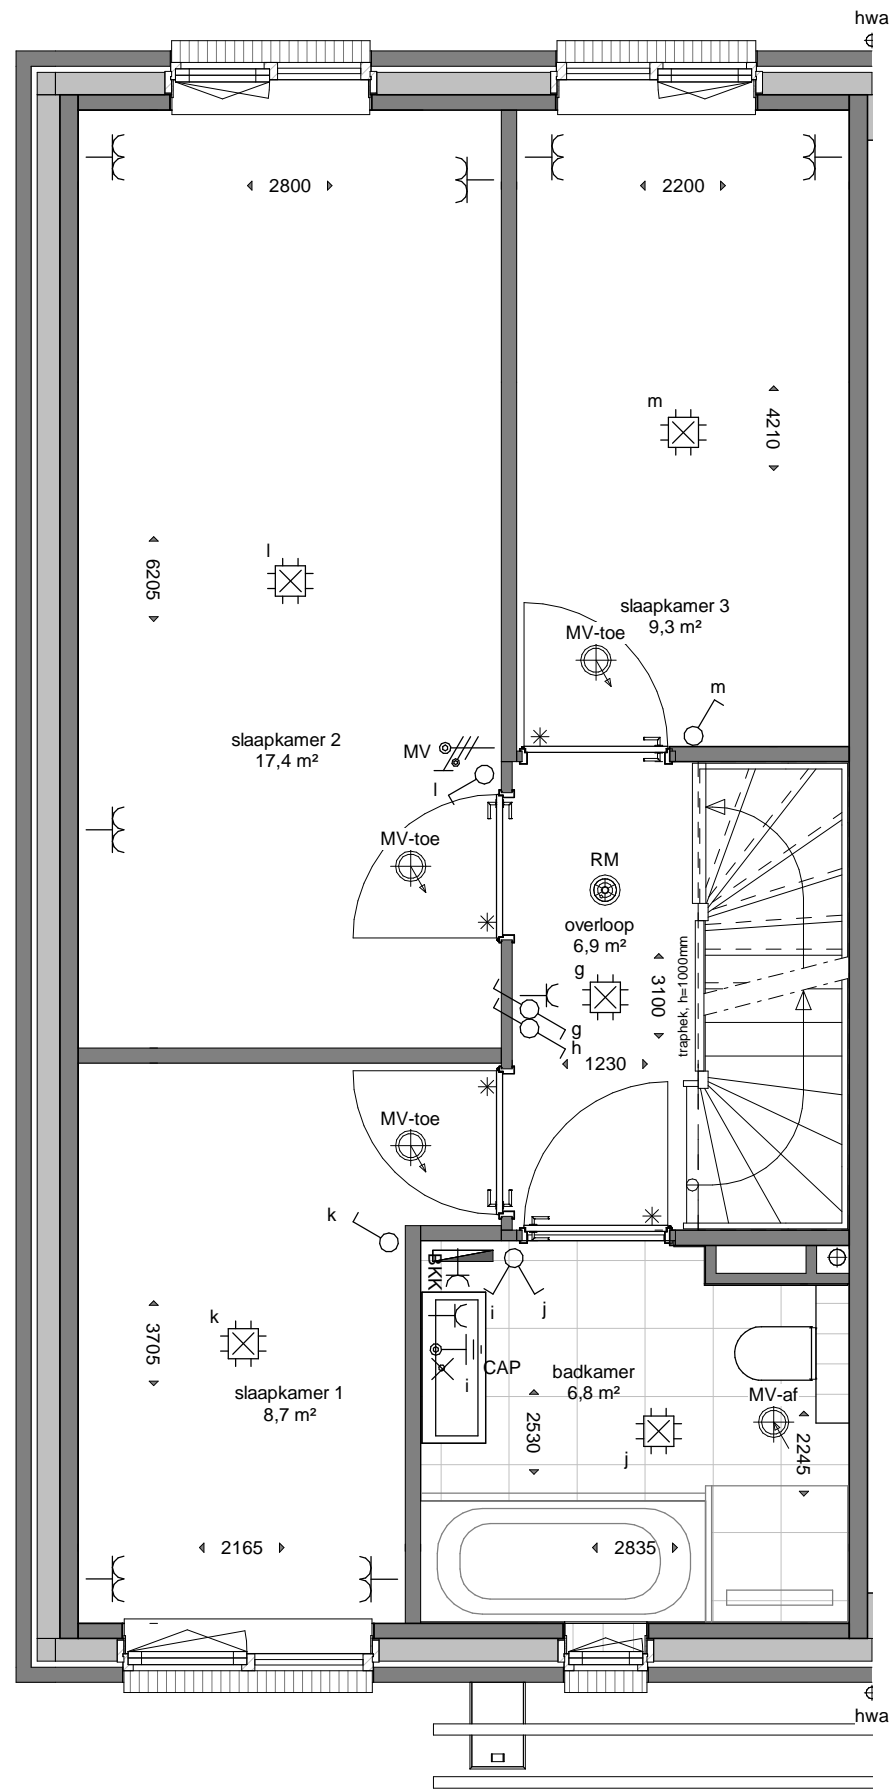


**Definitief** 46  
D sp



1e verdieping BNR46

gewijzigd: a. b. c. d. e. f.	project: <b>Verkooptekening</b> <b>28 woningen Tuinenrijk Veld 4</b> <b>De Grote Wielen, Rosmalen</b>	opdrachtgever: Dura Vermeer Bouw Zuid BV Pettelaarpark 1 5216 PC s'-Hertogenbosch T:0413 314 444
	Binnenveld 3 5462 GK Veghel Tel. 0413-31 44 44  info@vanemmerikbv.nl www.vanemmerikbv.nl  © copyright	<p><b>VAN EMMERIK &amp; VANDER WEIDE B.V.</b>          bouw- en adviesbureau</p>
		<b>VK. 46.01</b> E24002

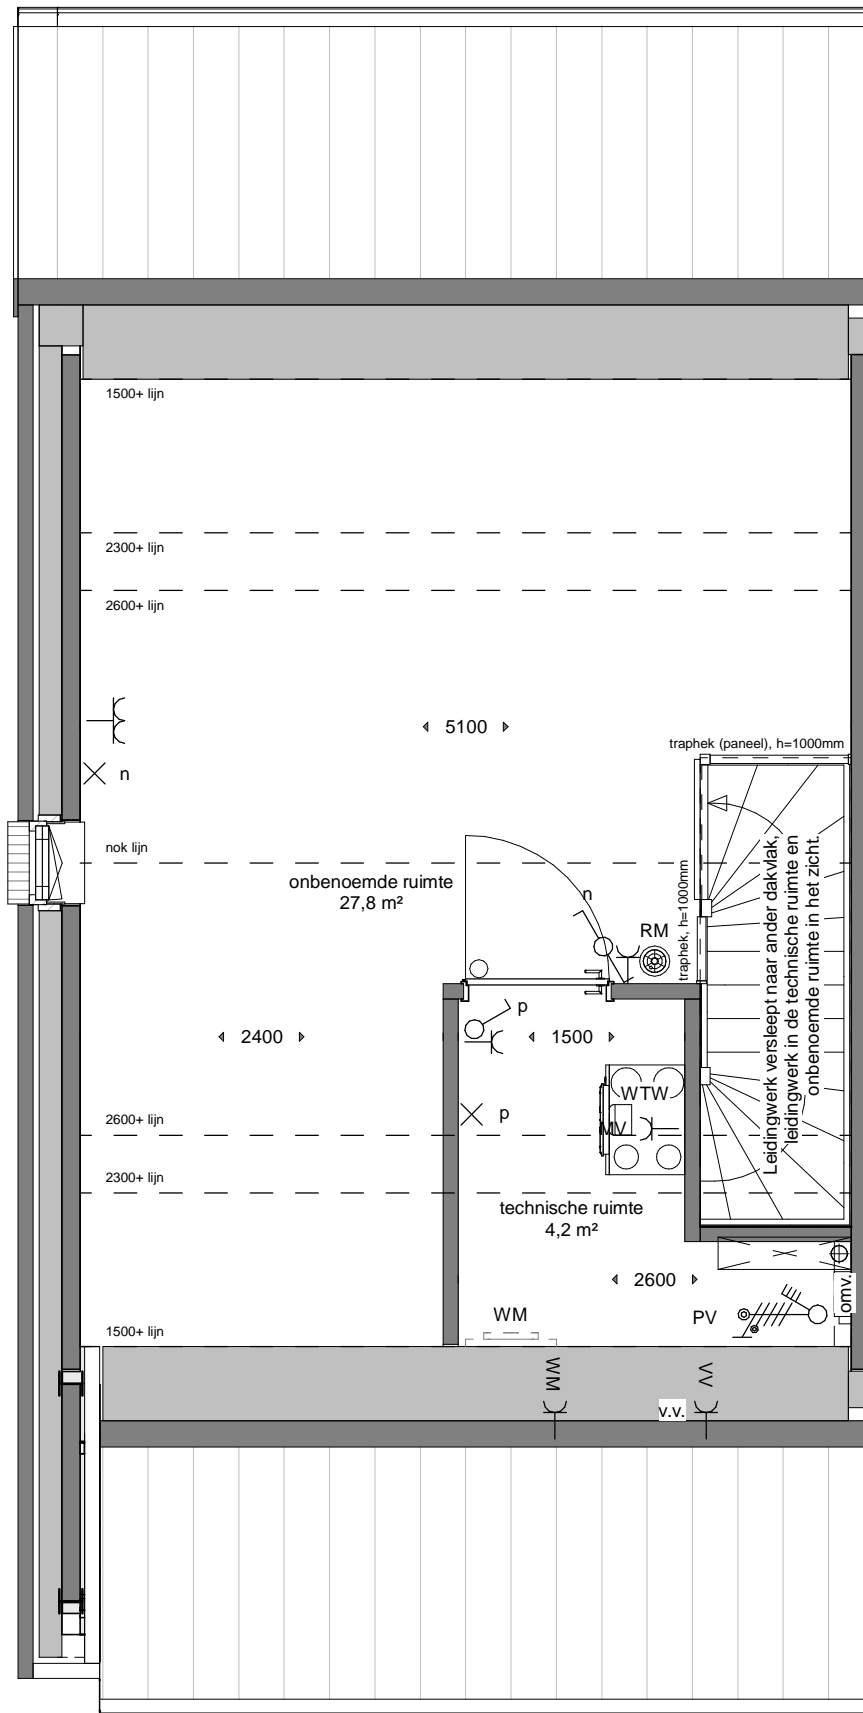

46  
D sp

**Definitief**



**DURA VERMEER**  
Waarmaken van ambities

## 2e verdieping BNR46

gewijzigd:

- a.
- b.
- c.
- d.
- e.
- f.

project:

**Verkooptekening**  
**28 woningen Tuinenrijk Veld 4**  
**De Grote Wielen, Rosmalen**


opdrachtgever:

Dura Vermeer Bouw Zuid BV  
Pettelaarpark 1  
5216 PC s'-Hertogenbosch  
T:0413 314 444

Binnenveld 3  
5462 GK Veghel  
Tel. 0413-314444

info@vanemmerikbv.nl  
www.vanemmerikbv.nl

© copyright

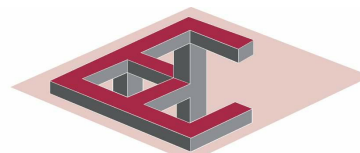

**VAN EMMERIK & VANDER WEIDE B.V.**  
bouw- en adviesbureau

getekend: GvR

datum: 27-05-2024

proj.leider: Dhr. G. van Rooij

dossiernr.:

schaal: 1 : 50      formaat:

**VK. 46.02**

E24002