


32
Be sp

Definitief



Begane grond BNR32

<p>gewijzigd:</p> <p>a.</p> <p>b.</p> <p>c.</p> <p>d.</p> <p>e.</p> <p>f.</p>	<p>project:</p> <p>Verkooptekening</p> <p>28 woningen Tuinenrijk Veld 4</p> <p>De Grote Wielen, Rosmalen</p>	<p>opdrachtgever:</p> <p>Dura Vermeer Bouw Zuid BV</p> <p>Pettelaarpark 1</p> <p>5216 PC s'-Hertogenbosch</p> <p>T:0413 314 444</p>	
	<p>Binnenveld 3</p> <p>5462 GK Veghel</p> <p>Tel. 0413-31 44 44</p> <p>info@vanemmerikbv.nl</p> <p>www.vanemmerikbv.nl</p> <p>© copyright</p>	 <p>VAN EMMERIK & VANDER WEIDE B.V.</p> <p>bouw- en adviesbureau</p>	<p>getekend: GvR</p> <p>datum: 27-05-2024</p> <p>proj.leider: Dhr. G. van Rooij</p> <p>dossierr.: schaal: 1 : 50 formaat:</p> <p>VK. 32.00</p> <p>E24002</p>

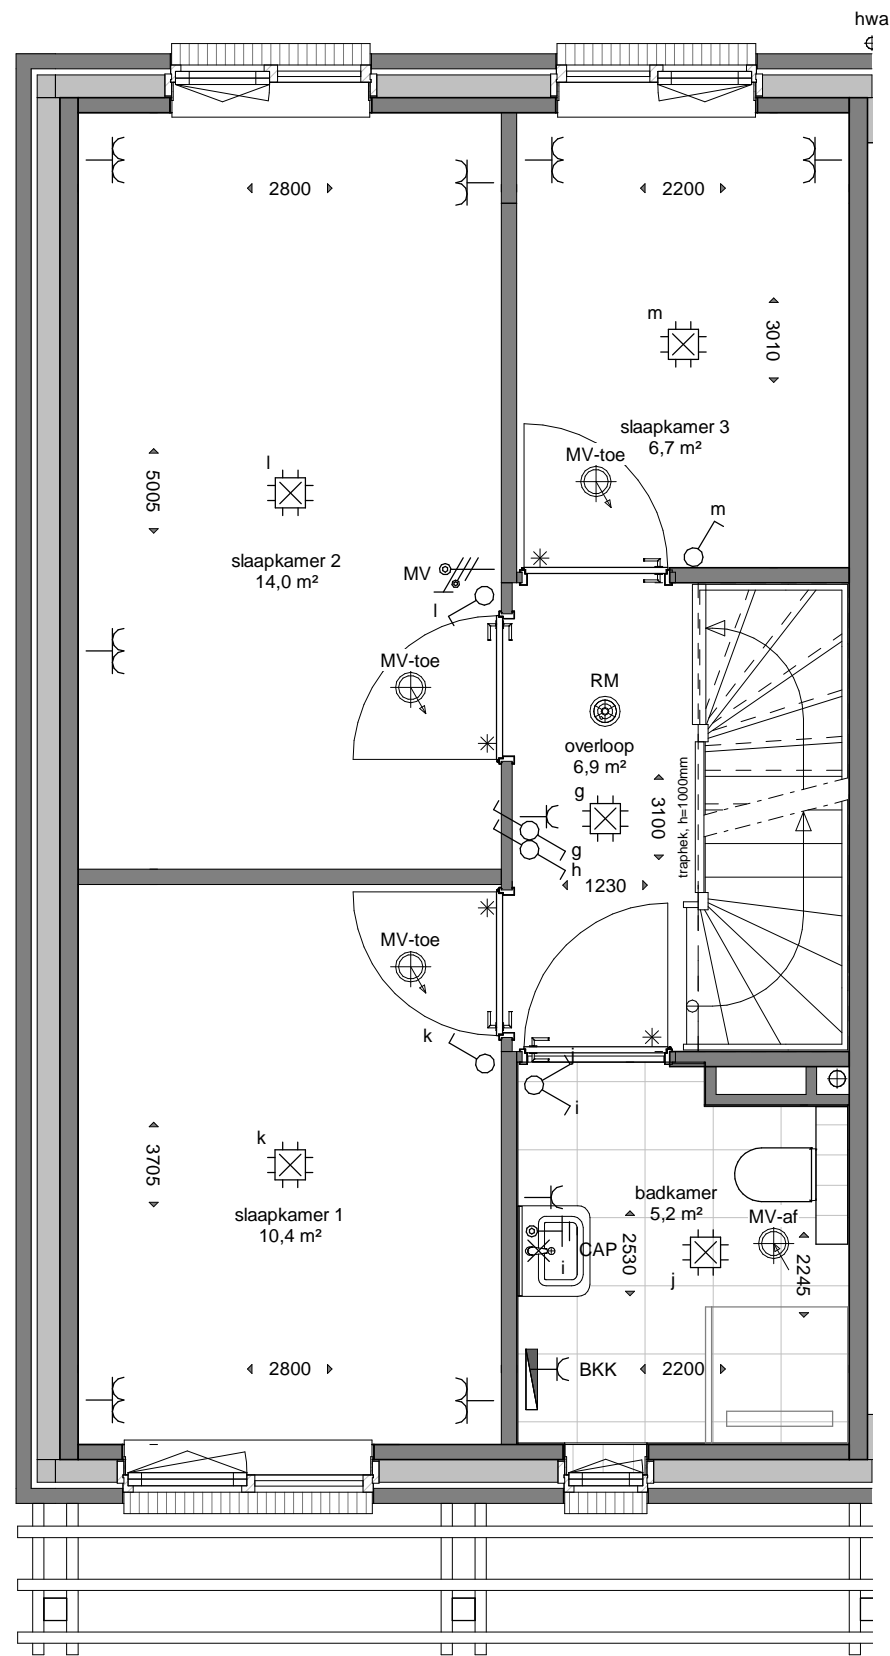


32
Be sp

Definitief



1e verdieping BNR32

gewijzigd: a. b. c. d. e. f.	project: Verkooptekening 28 woningen Tuinenrijk Veld 4 De Grote Wielen, Rosmalen	opdrachtgever: Dura Vermeer Bouw Zuid BV Pettelaarpark 1 5216 PC s'-Hertogenbosch T:0413 314 444	
	Binnenveld 3 5462 GK Veghel Tel. 0413-31 44 44 info@vanemmerikbv.nl www.vanemmerikbv.nl ©copyright	 VAN EMMERIK & VANDER WEIDE B.V. bouw- en adviesbureau	getekend: GvR datum: 27-05-2024 proj.leider: Dhr. G. van Rooij dossiernr.: schaal: 1 : 50 formaat: VK. 32.01 E24002

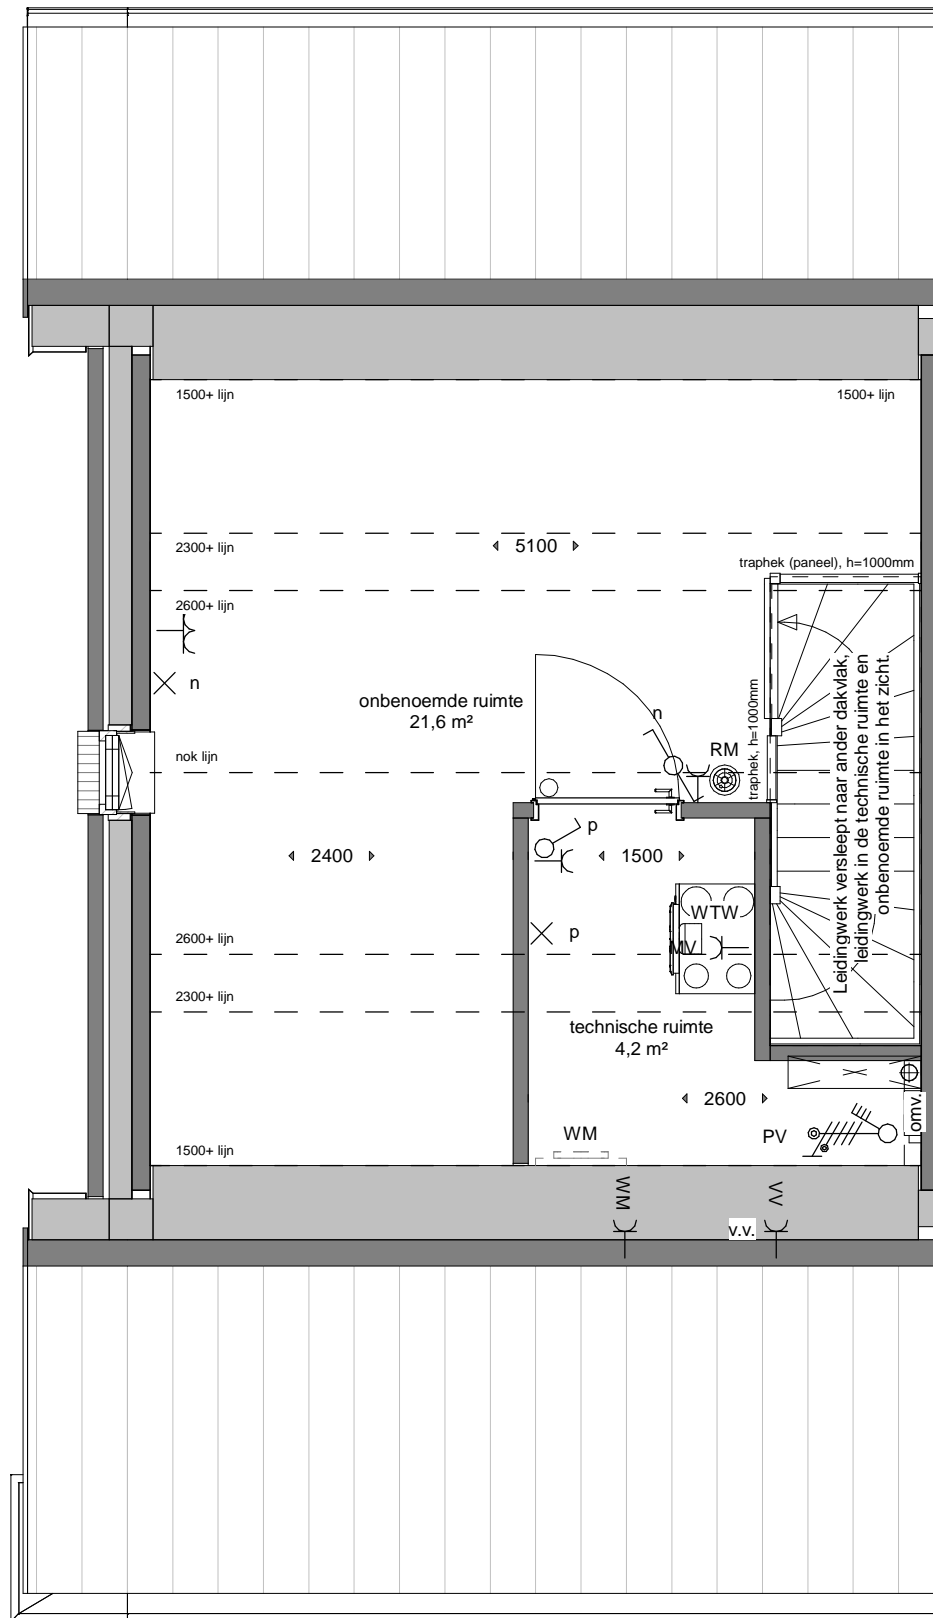

32
Be sp

Definitief



2e verdieping BNR32

gewijzigd: a. b. c. d. e. f.	project: Verkooptekening 28 woningen Tuinenrijk Veld 4 De Grote Wielen, Rosmalen	opdrachtgever: Dura Vermeer Bouw Zuid BV Pettelaarpark 1 5216 PC s'-Hertogenbosch T:0413 314 444	
	Binnenveld 3 5462 GK Veghel Tel. 0413-31 44 44 info@vanemmerikbv.nl www.vanemmerikbv.nl © copyright	 VAN EMMERIK & VANDER WEIDE B.V. bouw- en adviesbureau	getekend: GvR datum: 27-05-2024 proj.leider: Dhr. G. van Rooij dossiernr.: schaal: 1 : 50 formaat: VK. 32.02 E24002