


Definitief



Begane grond BNR40

gewijzigd: a. b. c. d. e. f.	project: Verkooptekening 28 woningen Tuinenrijk Veld 4 De Grote Wielen, Rosmalen	opdrachtgever: Dura Vermeer Bouw Zuid BV Pettelaarpark 1 5216 PC s'-Hertogenbosch T:0413 314 444	
	Binnenveld 3 5462 GK Veghel Tel. 0413-31 44 44 info@vanemmerikbv.nl www.vanemmerikbv.nl ©copyright	 VAN EMMERIK & VANDER WEIDE B.V. bouw- en adviesbureau	getekend: GvR datum: 27-05-2024 proj.leider: Dhr. G. van Rooij dossiernr.: schaal: 1 : 50 formaat: <div style="text-align: right;">VK. 40.00</div> E24002

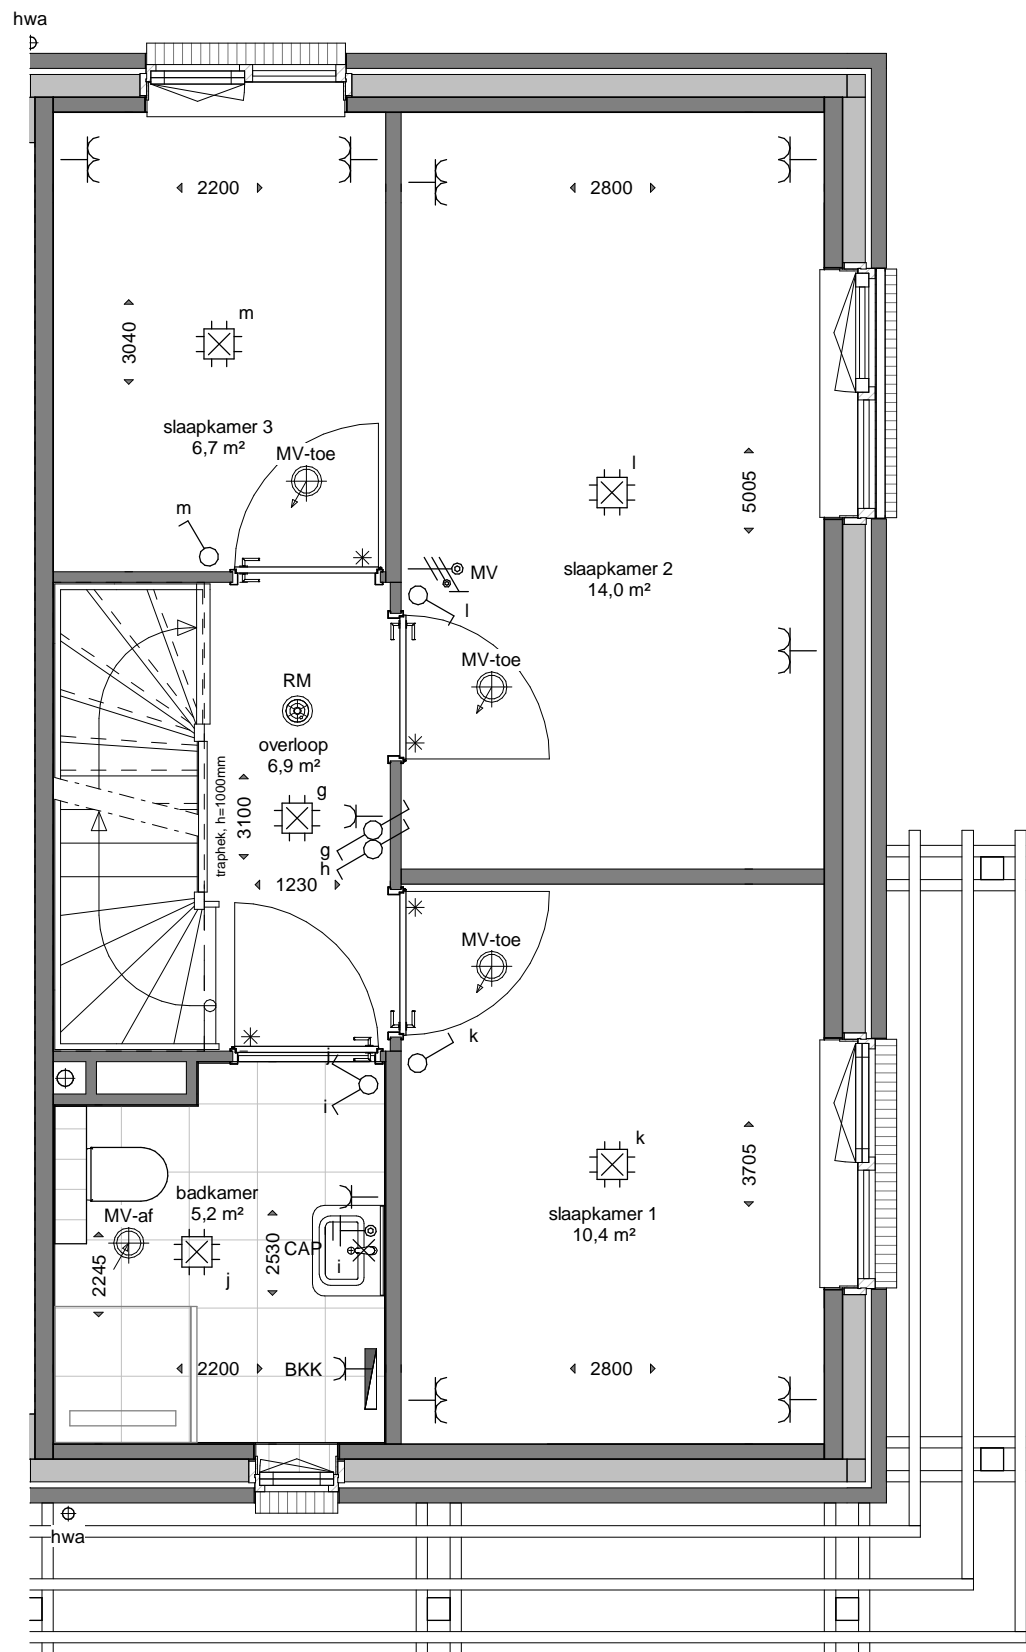

40
Be


Definitief



DURA VERMEER
Waarmaken van ambities

1e verdieping BNR40

gewijzigd: a. b. c. d. e. f.	project: Verkooptekening 28 woningen Tuinenrijk Veld 4 De Grote Wielen, Rosmalen	opdrachtgever: Dura Vermeer Bouw Zuid BV Pettelaarpark 1 5216 PC s'-Hertogenbosch T:0413 314 444	
	Binnenveld 3 5462 GK Veghel Tel. 0413-31 44 44 info@vanemmerikbv.nl www.vanemmerikbv.nl ©copyright	 VAN EMMERIK & VANDER WEIDE B.V. bouw- en adviesbureau	getekend: GvR datum: 27-05-2024 proj.leider: Dhr. G. van Rooij dossiernr.: schaal: 1 : 50 formaat: VK. 40.01 E24002

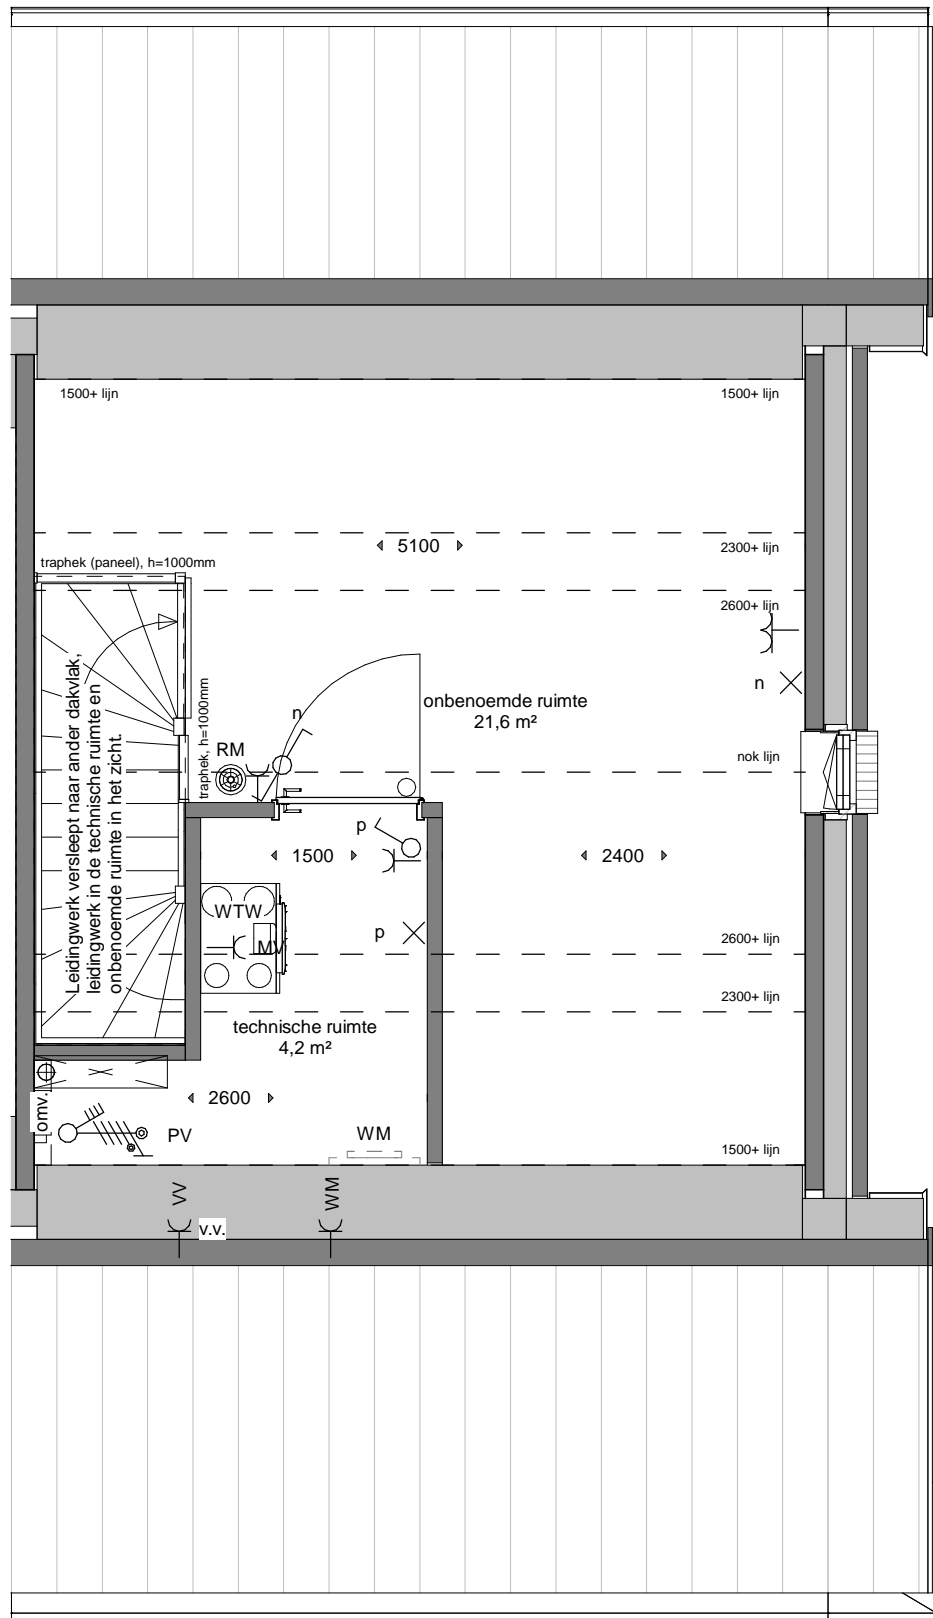

40
Be

Definitief



DURA VERMEER
Waarmaken van ambities

2e verdieping BNR40

gewijzigd:

- a.
- b.
- c.
- d.
- e.
- f.

project:

Verkooptekening
28 woningen Tuinenrijk Veld 4
De Grote Wielen, Rosmalen


opdrachtgever:

Dura Vermeer Bouw Zuid BV
Pettelaarpark 1
5216 PC s'-Hertogenbosch
T:0413 314 444

Binnenveld 3
5462 GK Veghel
Tel. 0413-31 44 44

info@vanemmerikbv.nl
www.vanemmerikbv.nl

© copyright

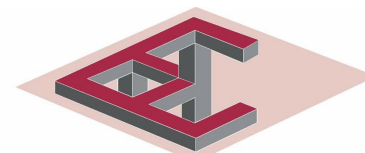

VAN EMMERIK & VANDER WEIDE B.V.
bouw- en adviesbureau

getekend: GvR

datum: 27-05-2024

proj.leider: Dhr. G. van Rooij

dossierr.:

schaal: 1 : 50 formaat:

VK. 40.02

E24002