

Definitief



DURA VERMEER
 Waarmaken van ambities

Begane grond BNR44

gewijzigd:

- a.
- b.
- c.
- d.
- e.
- f.

project:

Verkooptekening
 28 woningen Tuinenrijk Veld 4
 De Grote Wielen, Rosmalen


opdrachtgever:

Dura Vermeer Bouw Zuid BV
 Pettelaarpark 1
 5216 PC s'-Hertogenbosch
 T:0413 314 444

Binnenveld 3
 5462 GK Veghel
 Tel. 0413-31 44 44

info@vanemmerikbv.nl
 www.vanemmerikbv.nl

© copyright

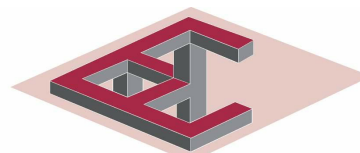

VAN EMMERIK & VANDER WEIDE B.V.
 bouw- en adviesbureau

getekend: GvR

datum: 27-05-2024


proj.leider: Dhr. G. van Rooij

dossiernr.:

schaal: 1 : 50 formaat:

VK. 44.00

E24002

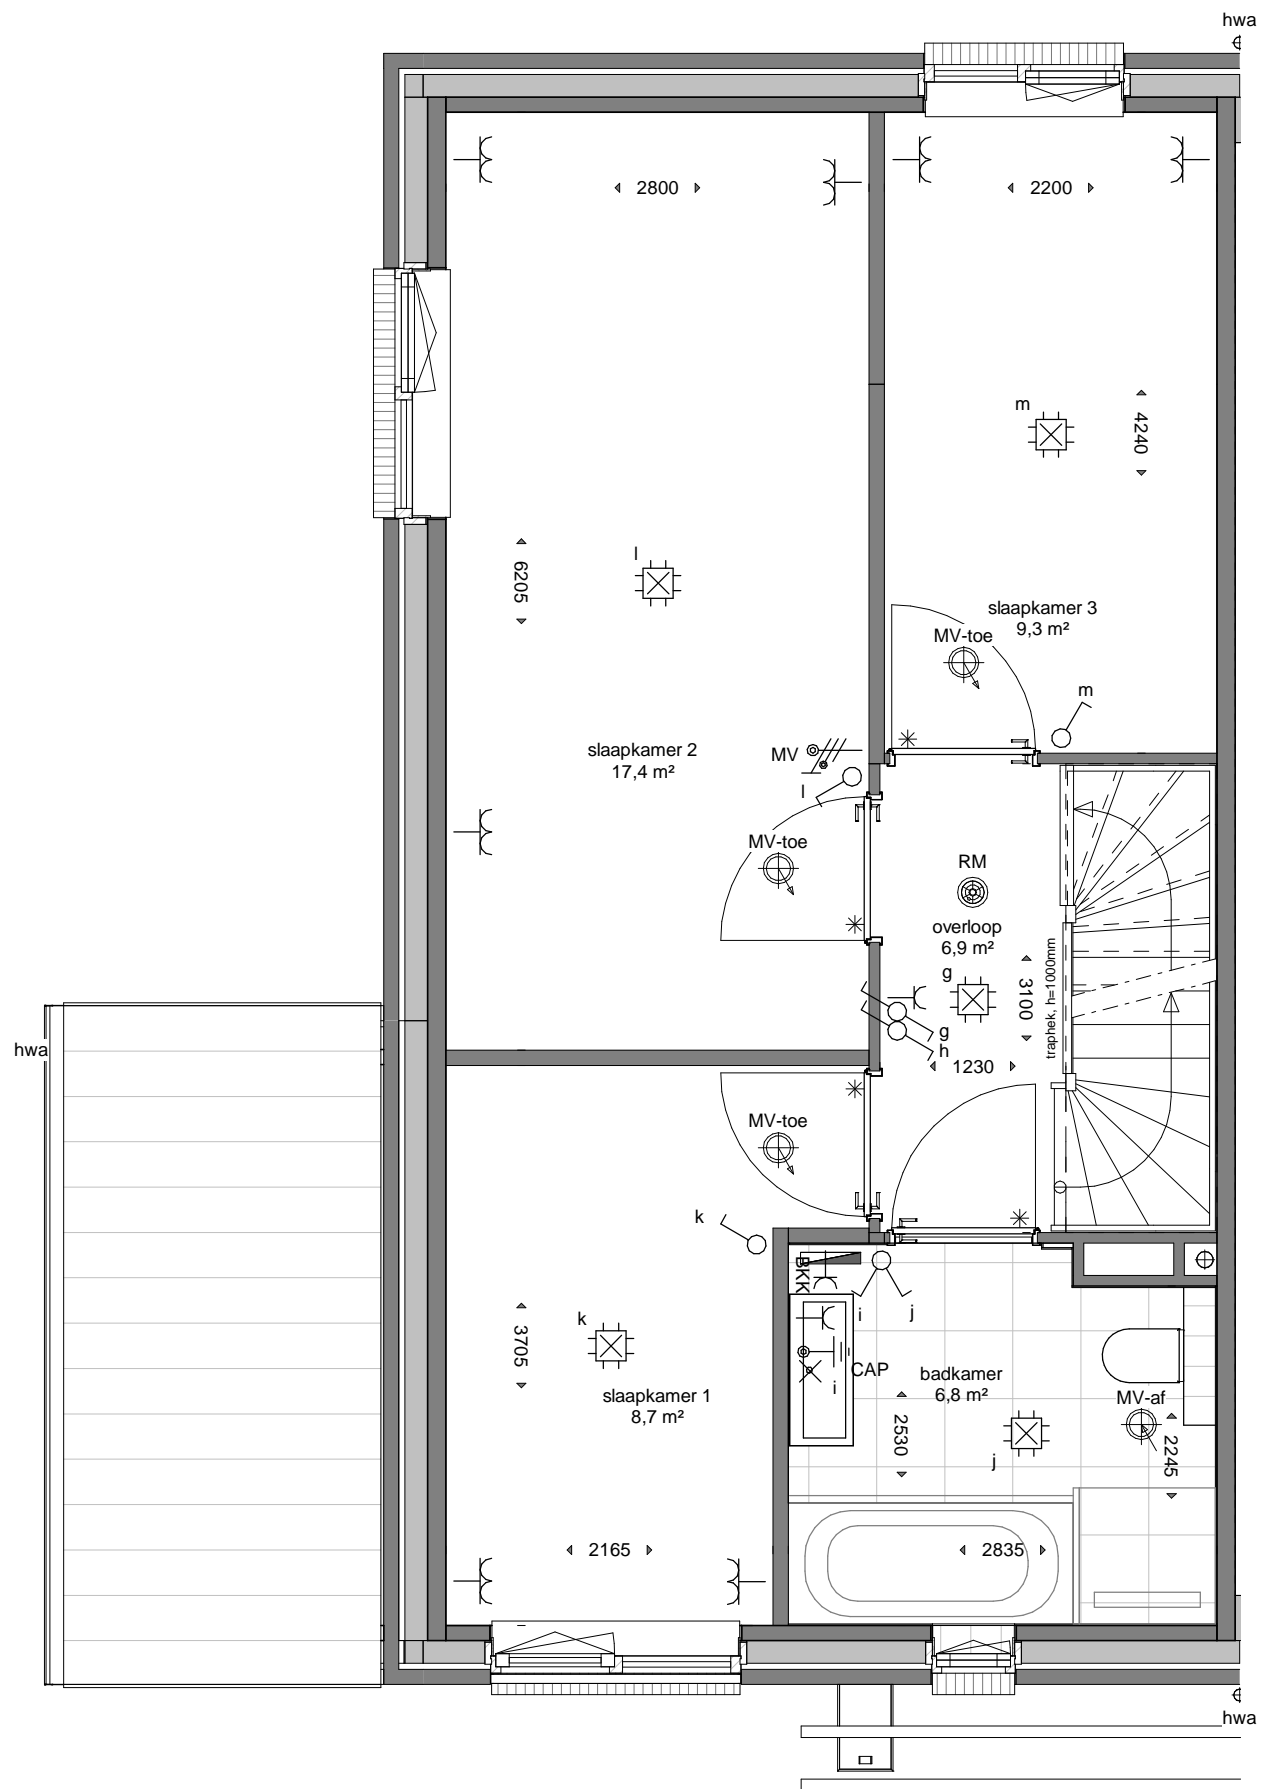

44
D3 sp

Definitief



DURA VERMEER
Waarmaken van ambities

1e verdieping BNR44

gewijzigd:

- a.
- b.
- c.
- d.
- e.
- f.

project:

Verkooptekening
28 woningen Tuinenrijk Veld 4
De Grote Wielen, Rosmalen

opdrachtgever:

Dura Vermeer Bouw Zuid BV
Pettelaarpark 1
5216 PC s'-Hertogenbosch
T:0413 314 444

Binnenveld 3
5462 GK Veghel
Tel. 0413-31 44 44

info@vanemmerikbv.nl
www.vanemmerikbv.nl

© copyright



getekend: GvR

datum: 27-05-2024


proj.leider: Dhr. G. van Rooij

dossiernr.:

schaal: 1 : 50 formaat:

VK. 44.01

E24002

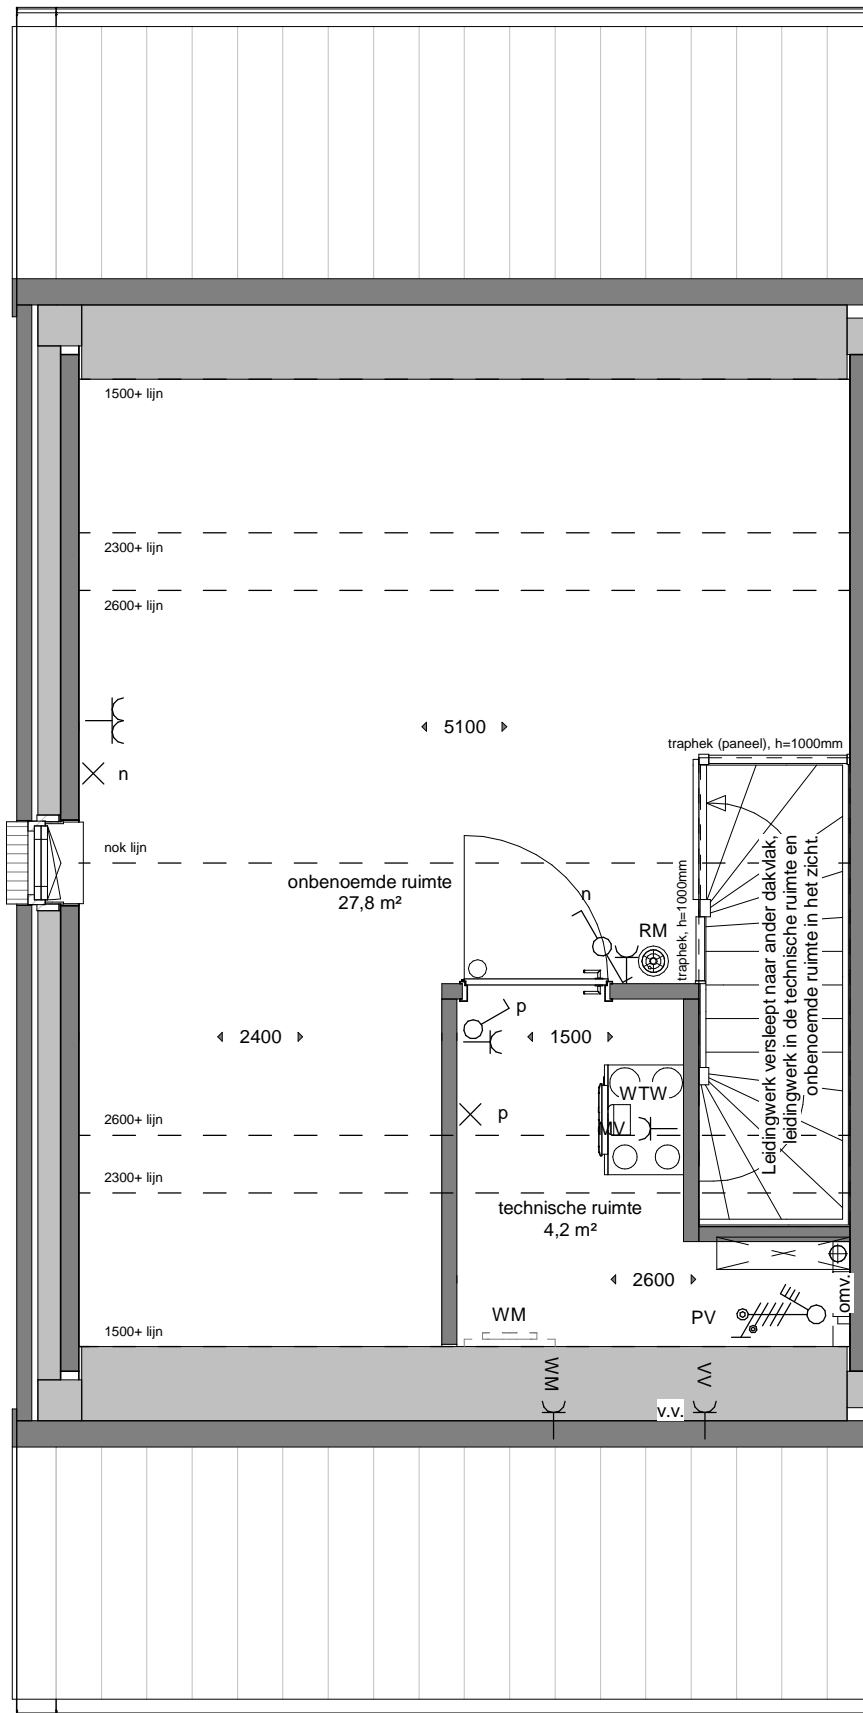

44
D3 sp

Definitief



DURA VERMEER
Waarmaken van ambities

2e verdieping BNR44

gewijzigd:

- a.
- b.
- c.
- d.
- e.
- f.

project:

Verkooptekening
28 woningen Tuinenrijk Veld 4
De Grote Wielen, Rosmalen


opdrachtgever:

Dura Vermeer Bouw Zuid BV
Pettelaarpark 1
5216 PC s'-Hertogenbosch
T:0413 314 444

Binnenveld 3
5462 GK Veghel
Tel. 0413-314444

info@vanemmerikbv.nl
www.vanemmerikbv.nl

© copyright

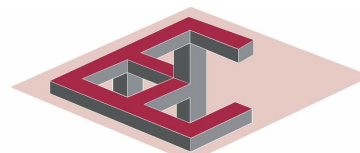

VAN EMMERIK & VANDER WEIDE B.V.
bouw- en adviesbureau

getekend: GvR

datum: 27-05-2024

proj.leider: Dhr. G. van Rooij

dossierr.:

schaal: 1 : 50 formaat:

VK. 44.02

E24002