

**Definitief**



## Begane grond BNR31

gewijzigd:

- a.
- b.
- c.
- d.
- e.
- f.


project:

**Verkooptekening**  
**28 woningen Tuinenrijk Veld 4**  
**De Grote Wielen, Rosmalen**

Binnenveld 3  
 5462 GK Veghel  
 Tel. 0413-31 44 44

info@vanemmerikbv.nl  
 www.vanemmerikbv.nl

©copyright

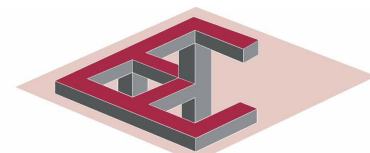

**VAN EMMERIK & VANDER WEIDE B.V.**  
 bouw- en adviesbureau

opdrachtgever:

Dura Vermeer Bouw Zuid BV  
 Pettelaarpark 1  
 5216 PC s'-Hertogenbosch  
 T:0413 314 444

getekend: GvR

datum: 27-05-2024


proj.leider: Dhr. G. van Rooij

dossiernr.:

schaal: 1 : 50      formaat:

**VK. 31.00**

E24002

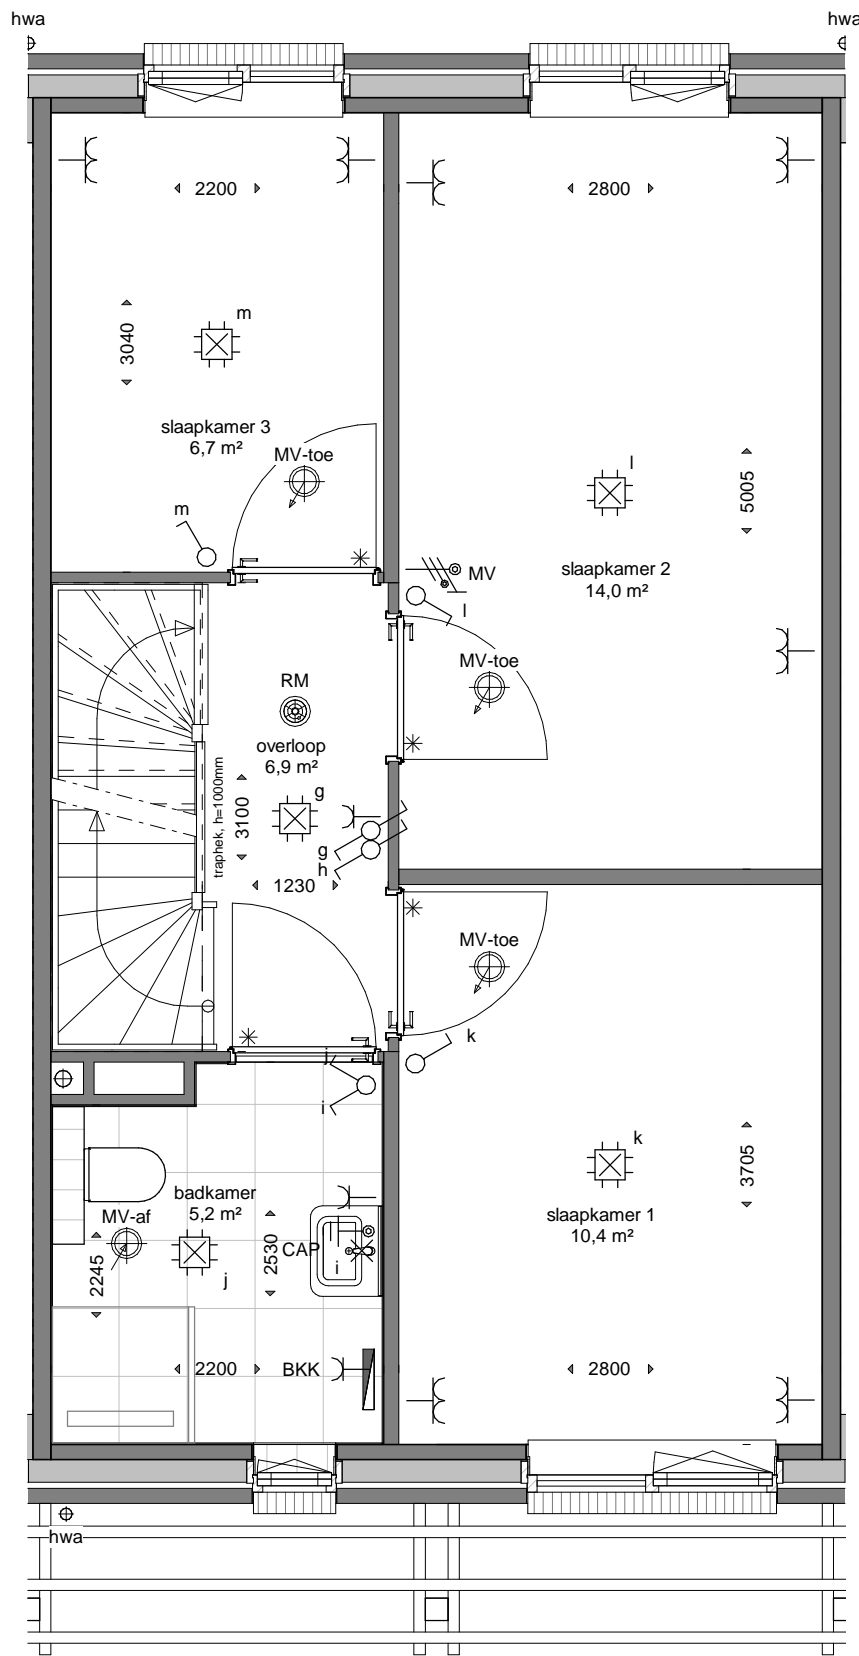

31  
B


**Definitief**



**DURA VERMEER**  
Waarmaken van ambities

### 1e verdieping BNR31

gewijzigd: a. b. c. d. e. f.	project: <b>Verkooptekening</b> <b>28 woningen Tuinenrijk Veld 4</b> <b>De Grote Wielen, Rosmalen</b>	opdrachtgever: Dura Vermeer Bouw Zuid BV Pettelaarpark 1 5216 PC s'-Hertogenbosch T:0413 314 444	
	Binnenveld 3 5462 GK Veghel Tel. 0413-31 44 44  info@vanemmerikbv.nl www.vanemmerikbv.nl  ©copyright	 <b>VAN EMMERIK &amp; VANDER WEIDE B.V.</b> bouw- en adviesbureau	getekend: GvR datum: 27-05-2024 proj.leider: Dhr. G. van Rooij dossiernr.: schaal: 1 : 50      formaat:  <b>VK. 31.01</b> E24002

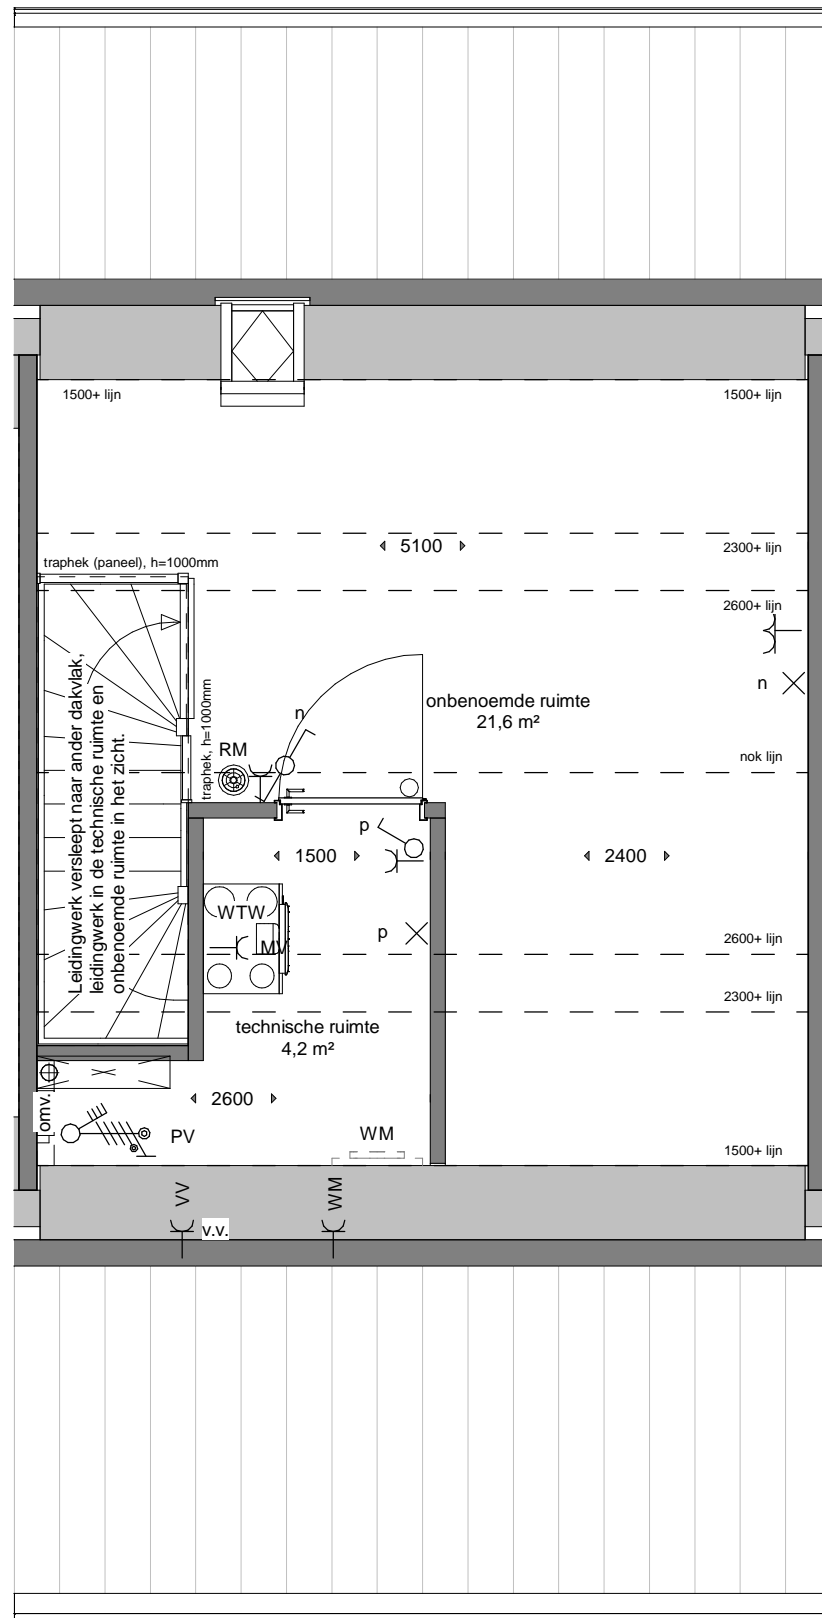

31  
B

**Definitief**



### 2e verdieping BNR31

gewijzigd: a. b. c. d. e. f.	project: <b>Verkooptekening</b> <b>28 woningen Tuinenrijk Veld 4</b> <b>De Grote Wielen, Rosmalen</b>	opdrachtgever: Dura Vermeer Bouw Zuid BV Pettelaarpark 1 5216 PC s'-Hertogenbosch T:0413 314 444	
	Binnenveld 3 5462 GK Veghel Tel. 0413-31 44 44  <a href="mailto:info@vanemmerikbv.nl">info@vanemmerikbv.nl</a> <a href="http://www.vanemmerikbv.nl">www.vanemmerikbv.nl</a>  © copyright	 <b>VAN EMMERIK &amp; VANDER WEIDE B.V.</b> bouw- en adviesbureau	getekend: GvR datum: 27-05-2024 proj.leider: Dhr. G. van Rooij dossiernr.: schaal: 1 : 50      formaat:  <b>VK. 31.02</b> E24002