


**Definitief**



### Begane grond BNR36

gewijzigd: a. b. c. d. e. f.	project: <b>Verkooptekening</b> <b>28 woningen Tuinenrijk Veld 4</b> <b>De Grote Wielen, Rosmalen</b>	opdrachtgever: Dura Vermeer Bouw Zuid BV Pettelaarpark 1 5216 PC s'-Hertogenbosch T:0413 314 444	
	Binnenveld 3 5462 GK Veghel Tel. 0413-31 44 44  info@vanemmerikbv.nl www.vanemmerikbv.nl  ©copyright	 <b>VAN EMMERIK &amp; VANDER WEIDE B.V.</b> bouw- en adviesbureau	getekend: GvR datum: 27-05-2024 proj.leider: Dhr. G. van Rooij dossiernr.: schaal: 1 : 50      formaat:  <b>VK. 36.00</b> E24002

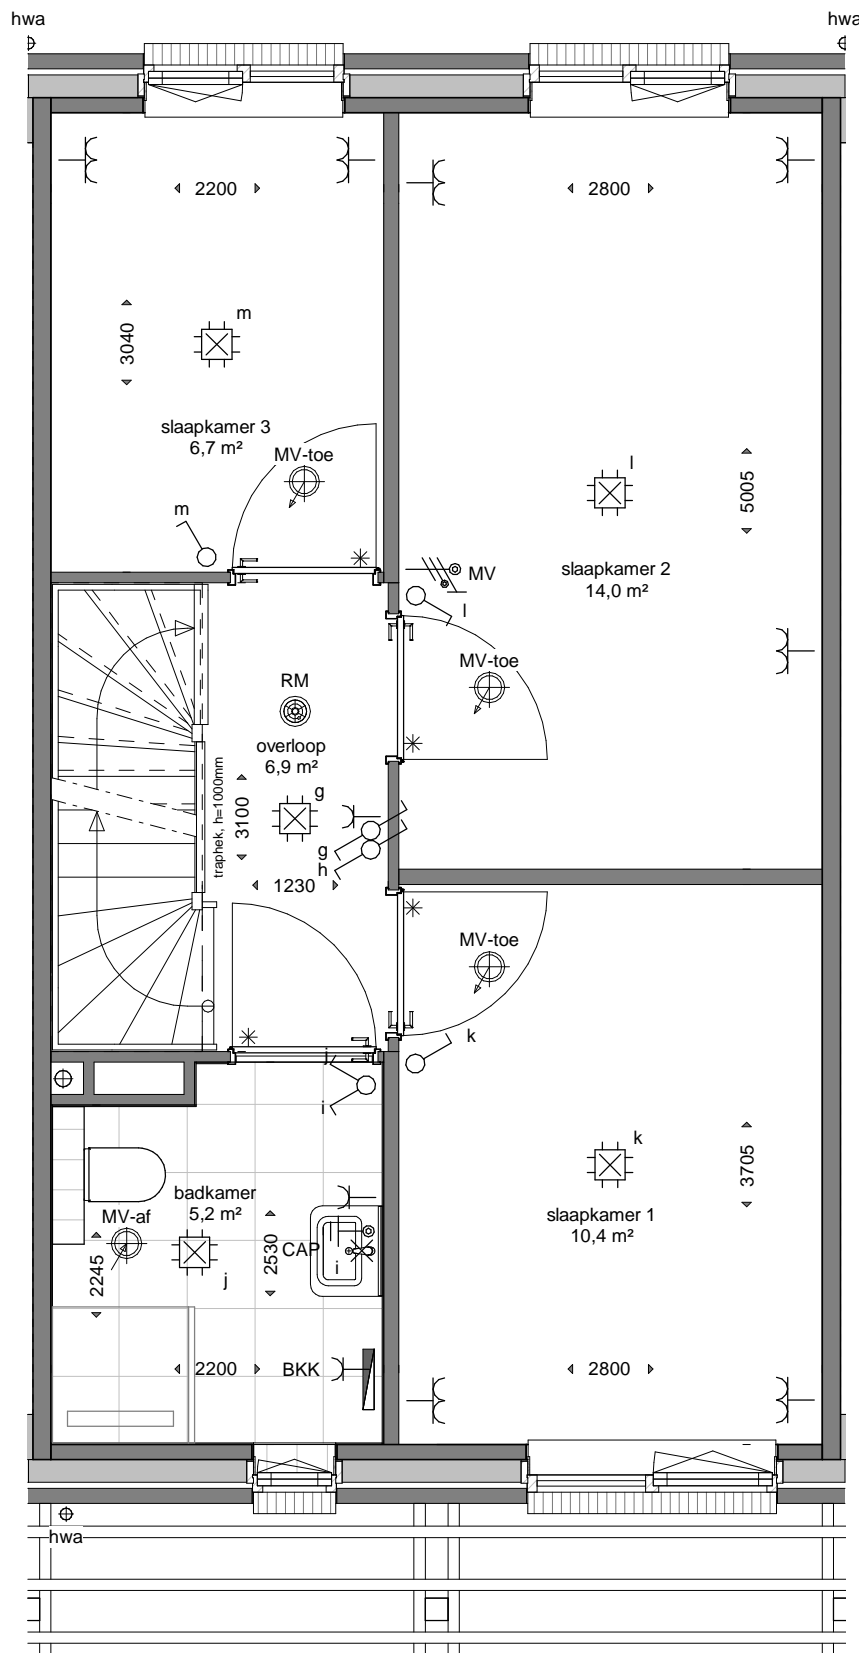

36  
B


**Definitief**



**DURA VERMEER**  
Waarmaken van ambities

### 1e verdieping BNR36

gewijzigd: a. b. c. d. e. f.	project: <b>Verkooptekening</b> <b>28 woningen Tuinenrijk Veld 4</b> <b>De Grote Wielen, Rosmalen</b>	opdrachtgever: Dura Vermeer Bouw Zuid BV Pettelaarpark 1 5216 PC s'-Hertogenbosch T:0413 314 444
	Binnenveld 3 5462 GK Veghel Tel. 0413-31 44 44  info@vanemmerikbv.nl www.vanemmerikbv.nl  ©copyright	 <b>VAN EMMERIK &amp; VANDER WEIDE B.V.</b> bouw- en adviesbureau
		<b>VK. 36.01</b> E24002

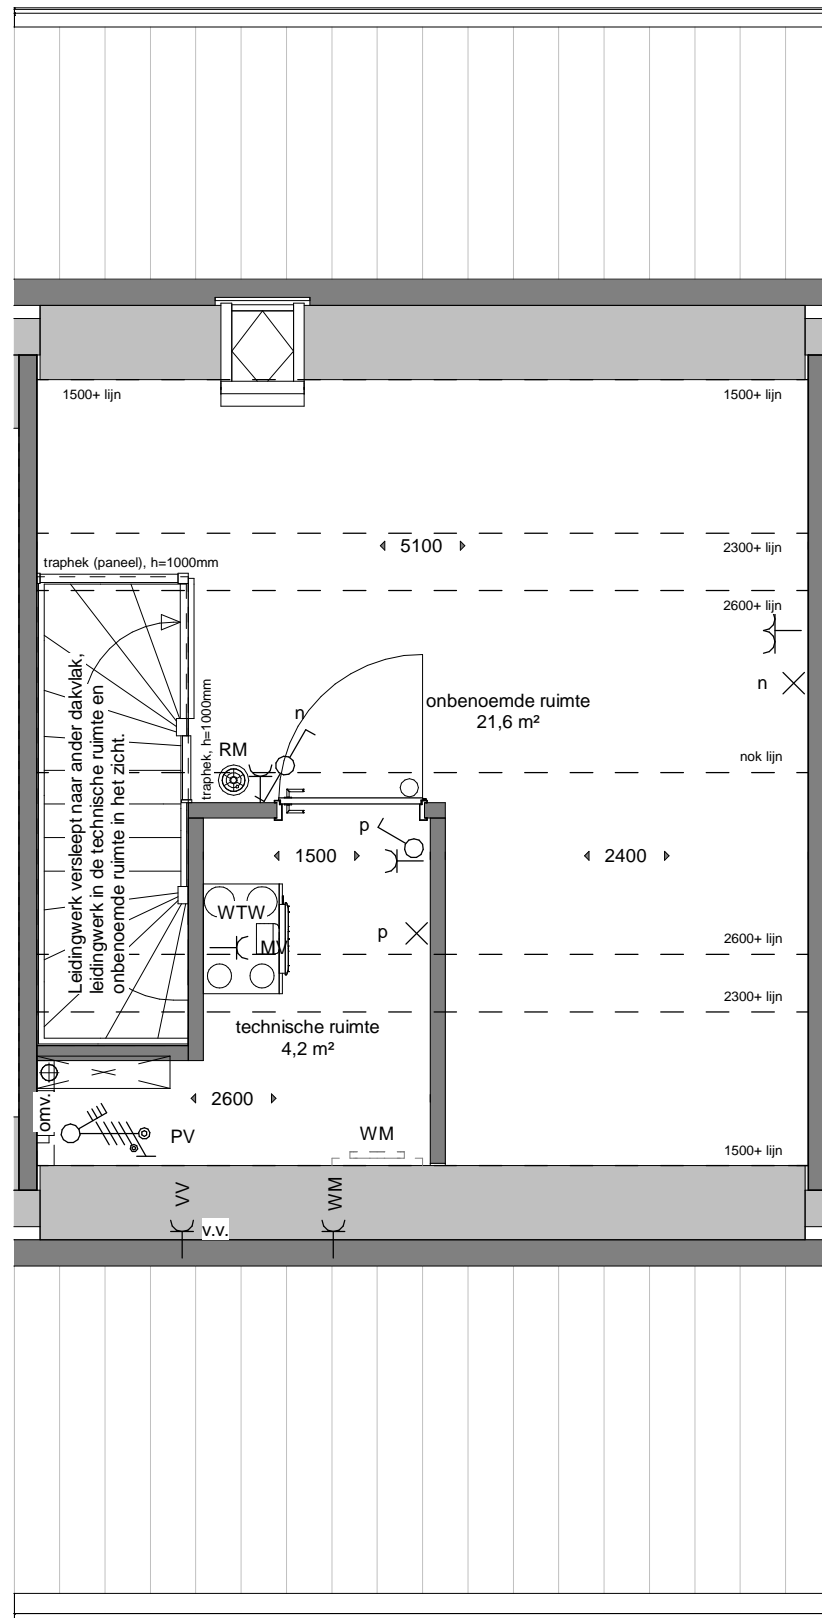

36  
B

**Definitief**



## 2e verdieping BNR36

gewijzigd: a. b. c. d. e. f.	project: <b>Verkooptekening</b> <b>28 woningen Tuinenrijk Veld 4</b> <b>De Grote Wielen, Rosmalen</b>	opdrachtgever: Dura Vermeer Bouw Zuid BV Pettelaarpark 1 5216 PC s'-Hertogenbosch T:0413 314 444	
	Binnenveld 3 5462 GK Veghel Tel. 0413-31 44 44  <a href="mailto:info@vanemmerikbv.nl">info@vanemmerikbv.nl</a> <a href="http://www.vanemmerikbv.nl">www.vanemmerikbv.nl</a>  © copyright	 <b>VAN EMMERIK &amp; VANDER WEIDE B.V.</b> bouw- en adviesbureau	getekend: GvR datum: 27-05-2024 proj.leider: Dhr. G. van Rooij dossiernr.: schaal: 1 : 50      formaat:  <b>VK. 36.02</b> E24002