


38
B sp

Definitief



Begane grond BNR38

gewijzigd: a. b. c. d. e. f.	project: Verkooptekening 28 woningen Tuinenrijk Veld 4 De Grote Wielen, Rosmalen	opdrachtgever: Dura Vermeer Bouw Zuid BV Pettelaarpark 1 5216 PC s'-Hertogenbosch T:0413 314 444	
	Binnenveld 3 5462 GK Veghel Tel. 0413-31 44 44 info@vanemmerikbv.nl www.vanemmerikbv.nl © copyright	 VAN EMMERIK & VANDER WEIDE B.V. bouw- en adviesbureau	getekend: GvR datum: 27-05-2024 proj.leider: Dhr. G. van Rooij dossiernr.: schaal: 1 : 50 formaat: VK. 38.00 E24002

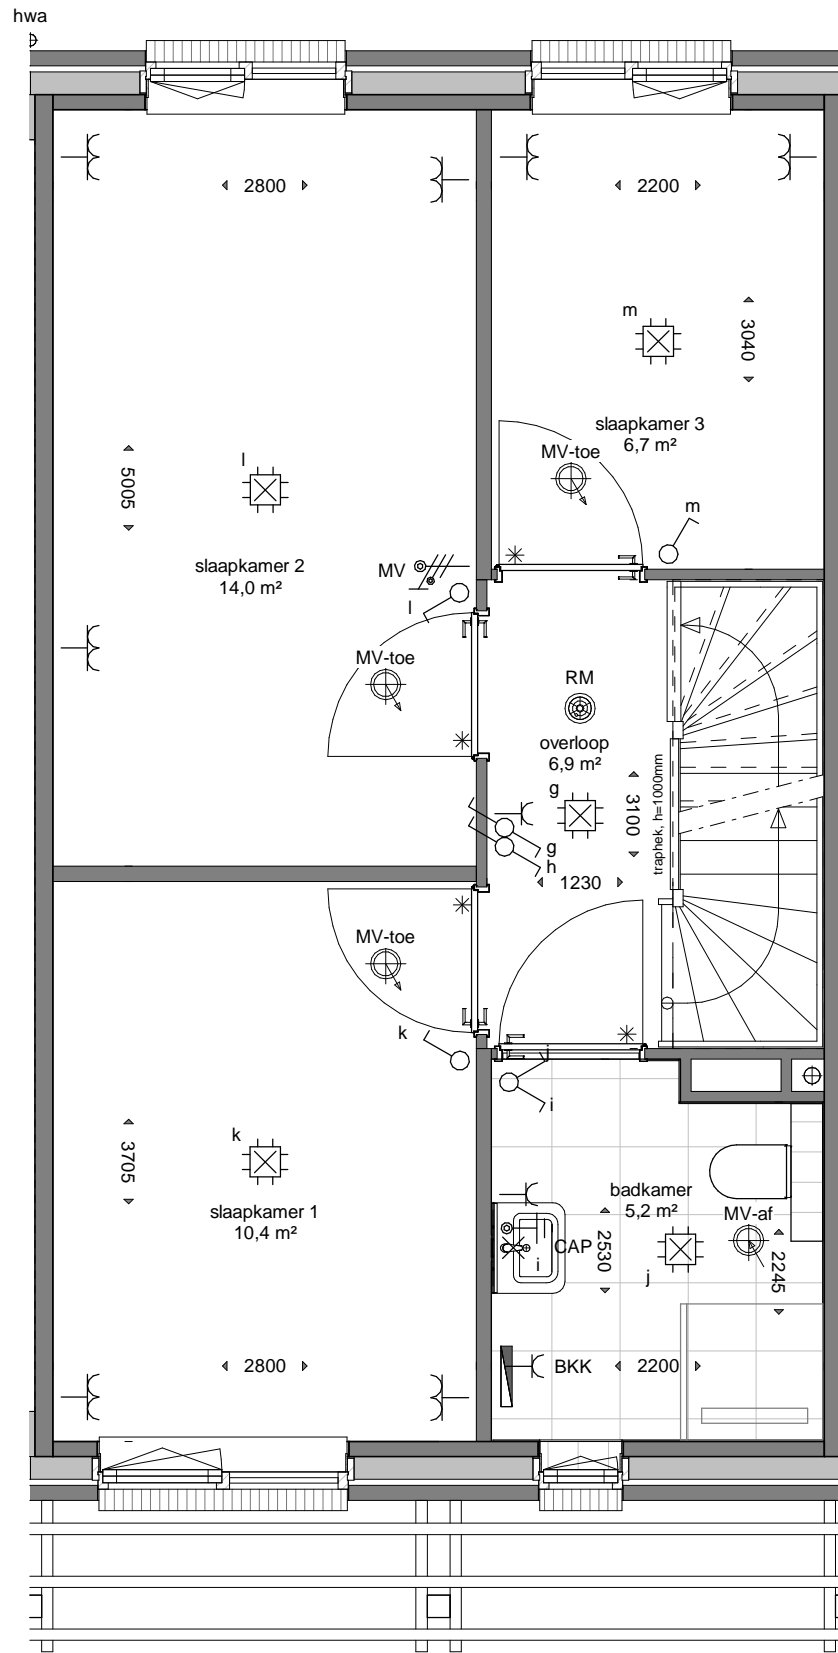

38
B sp

Definitief



DURA VERMEER
Waarmaken van ambities

1e verdieping BNR38

gewijzigd:
a.
b.
c.
d.
e.
f.

project:
Verkooptekening
28 woningen Tuinenrijk Veld 4
De Grote Wielen, Rosmalen

opdrachtgever:
Dura Vermeer Bouw Zuid BV
Pettelaarpark 1
5216 PC s'-Hertogenbosch
T:0413 314 444

Binnenveld 3
5462 GK Veghel
Tel. 0413-31 44 44


info@vanemmerikbv.nl
www.vanemmerikbv.nl

© copyright



getekend: GvR
datum: 27-05-2024
proj.leider: Dhr. G. van Rooij
dossiernr.:
schaal: 1 : 50 formaat:

VK. 38.01
E24002

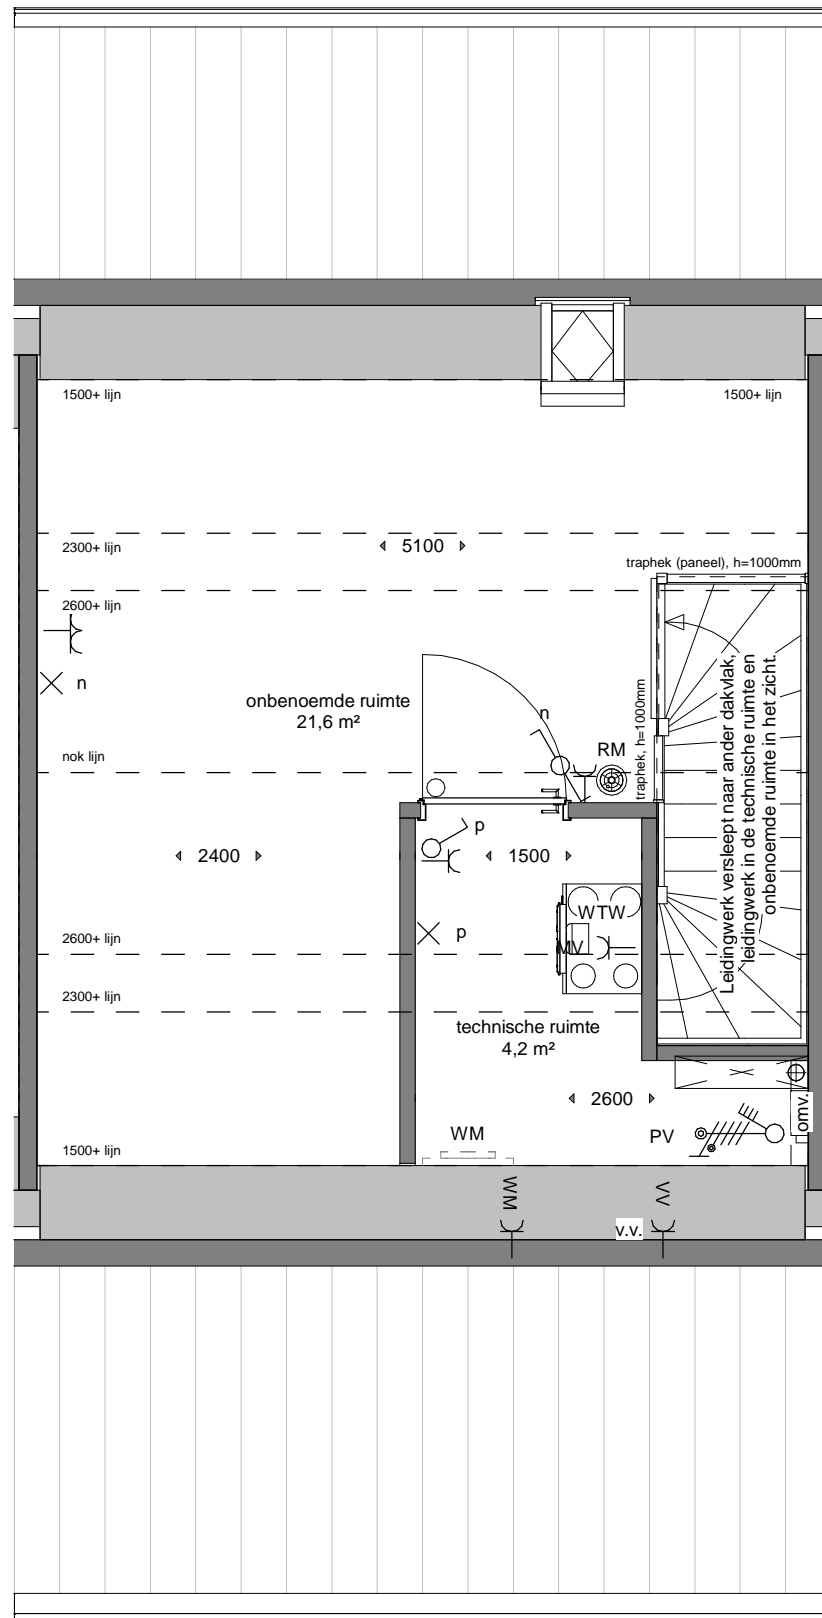

38
B sp

Definitief



2e verdieping BNR38

gewijzigd: a. b. c. d. e. f.	project: Verkooptekening 28 woningen Tuinenrijk Veld 4 De Grote Wielen, Rosmalen	opdrachtgever: Dura Vermeer Bouw Zuid BV Pettelaarpark 1 5216 PC s'-Hertogenbosch T:0413 314 444
	Binnenveld 3 5462 GK Veghel Tel. 0413-31 44 44 info@vanemmerikbv.nl www.vanemmerikbv.nl © copyright	 VAN EMMERIK & VANDER WEIDE B.V. bouw- en adviesbureau

VK. 38.02
E24002