


Definitief

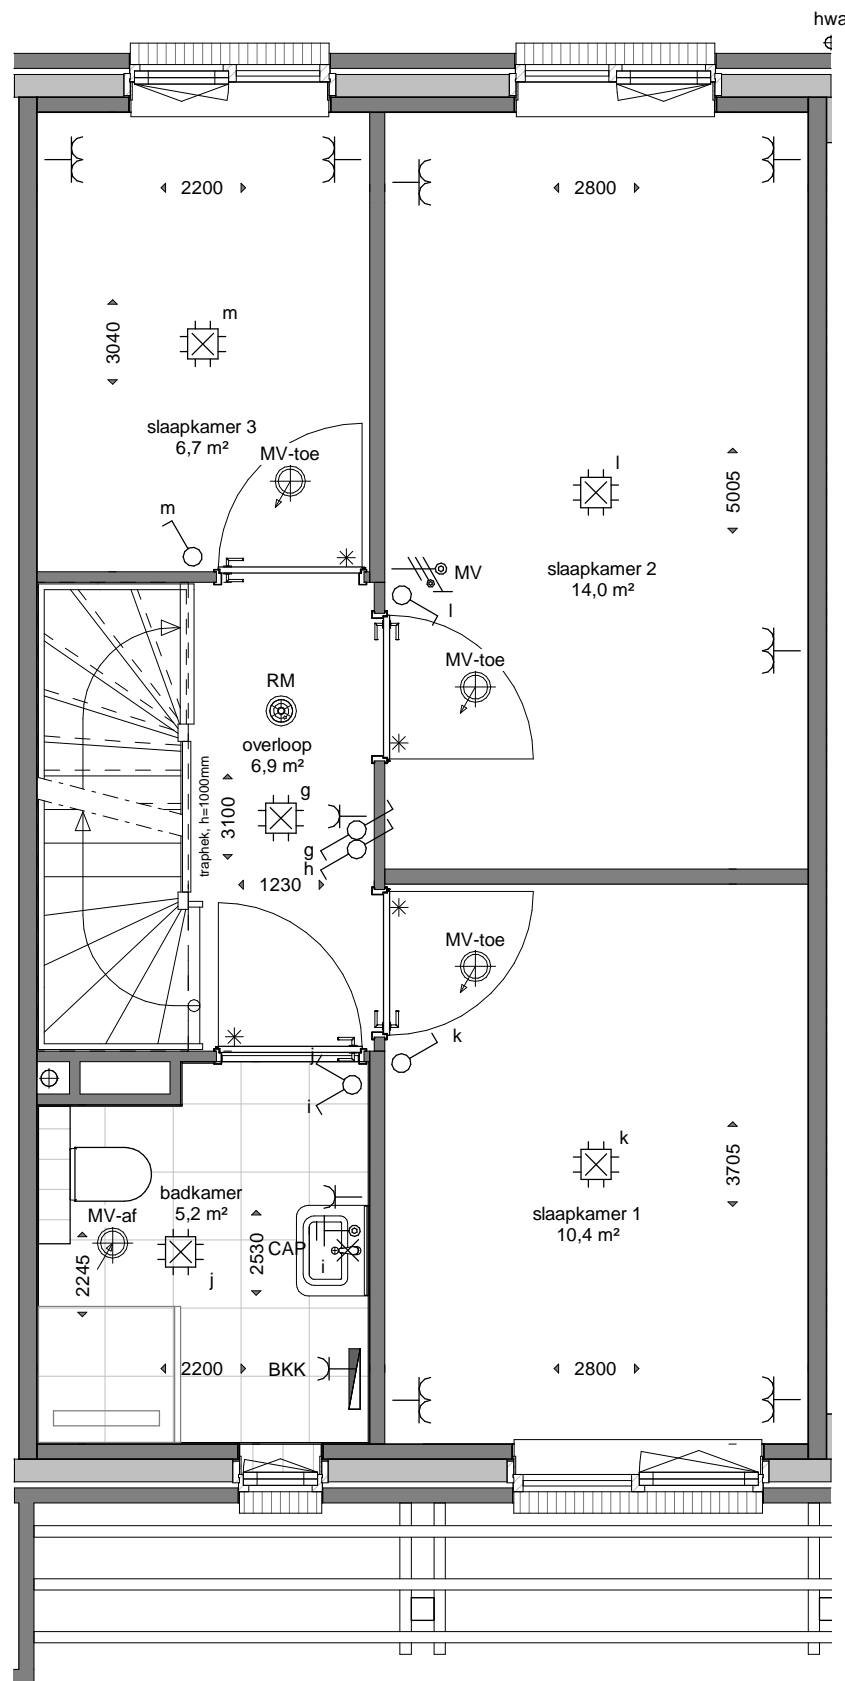

Begane grond BNR42

gewijzigd: a. b.	project: Verkooptekening 28 woningen Tuinenrijk Veld 4 De Grote Wielen, Rosmalen	opdrachtgever: Dura Vermeer Bouw Zuid BV Pettelaarpark 1 5216 PC s'-Hertogenbosch T:0413 314 444	
c. d. e. f.	Binnenveld 3 5462 GK Veghel Tel. 0413-31 44 44 info@vanemmerikbv.nl www.vanemmerikbv.nl ©copyright	 VAN EMMERIK & VANDER WEIDE B.V. bouw- en adviesbureau	getekend: GvR datum: 27-05-2024 proj.leider: Dhr. G. van Rooij dossiernr.: schaal: 1 : 50 formaat: VK. 42.00 E24002



42
B


Definitief



DURA VERMEER
Waarmaken van ambities

1e verdieping BNR42

gewijzigd: a. b. c. d. e. f.	project: Verkooptekening 28 woningen Tuinenrijk Veld 4 De Grote Wielen, Rosmalen	opdrachtgever: Dura Vermeer Bouw Zuid BV Pettelaarpark 1 5216 PC s'-Hertogenbosch T:0413 314 444	
	Binnenveld 3 5462 GK Veghel Tel. 0413-31 44 44 info@vanemmerikbv.nl www.vanemmerikbv.nl ©copyright	 VAN EMMERIK & VANDER WEIDE B.V. bouw- en adviesbureau	getekend: GvR datum: 27-05-2024 proj.leider: Dhr. G. van Rooij dossiernr.: schaal: 1 : 50 formaat: VK. 42.01 E24002

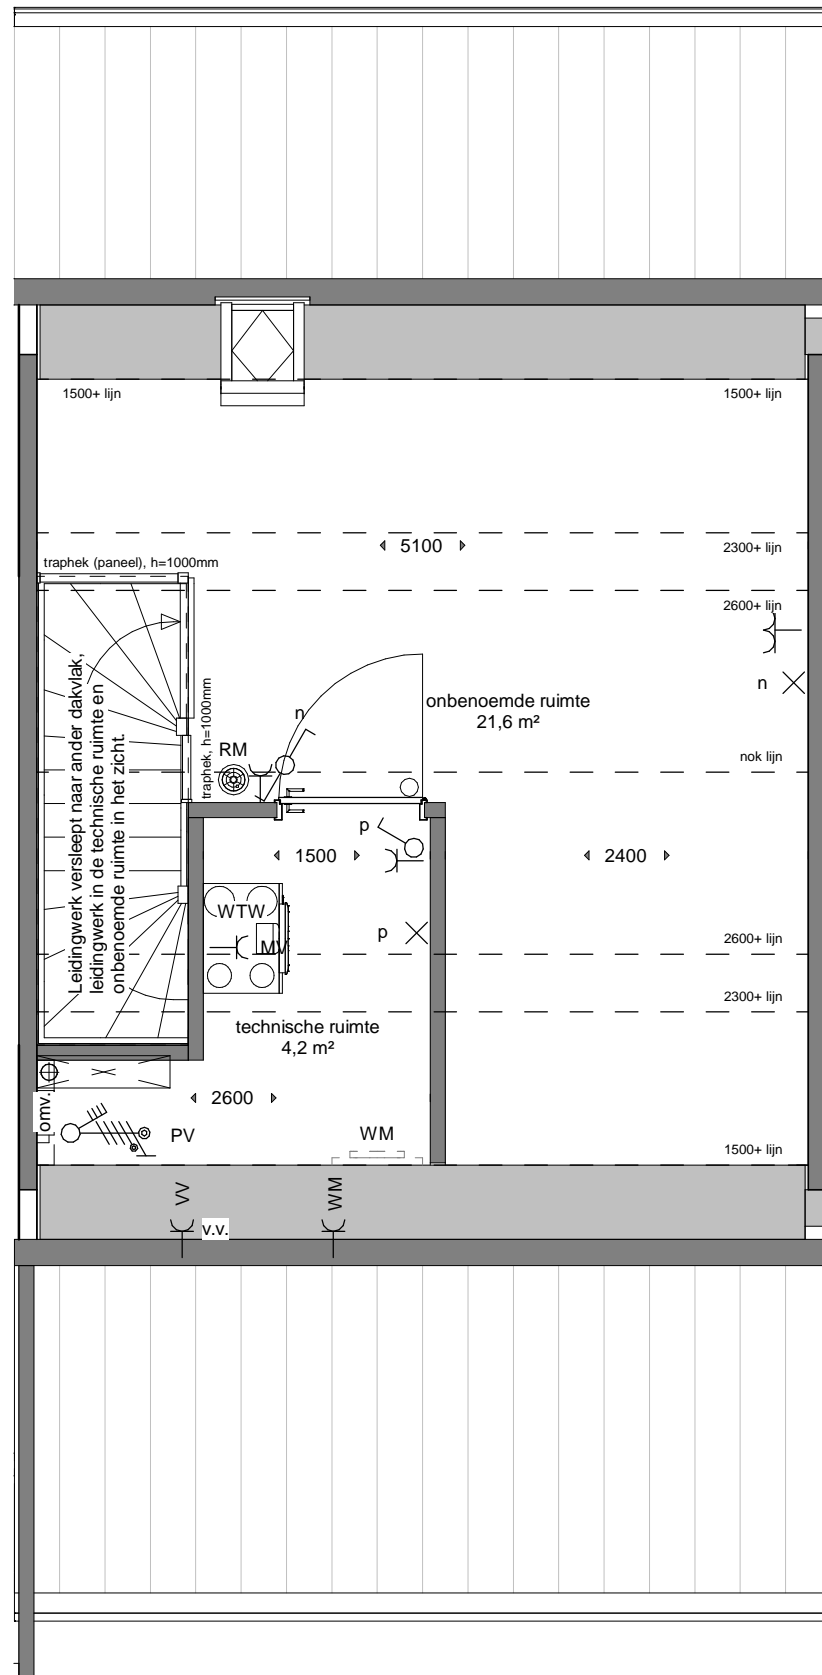

42
B

Definitief



2e verdieping BNR42

gewijzigd: a. b. c. d. e. f.	project: Verkooptekening 28 woningen Tuinenrijk Veld 4 De Grote Wielen, Rosmalen	opdrachtgever: Dura Vermeer Bouw Zuid BV Pettelaarpark 1 5216 PC s'-Hertogenbosch T:0413 314 444
	Binnenveld 3 5462 GK Veghel Tel. 0413-31 44 44 info@vanemmerikbv.nl www.vanemmerikbv.nl © copyright	 VAN EMMERIK & VANDER WEIDE B.V. bouw- en adviesbureau
		VK. 42.02 E24002