


Verkoopteekeningen

Twee-onder-een-kapwoningen

Entree voorzijde

Doetinchem Weidewald
41 koopwoningen

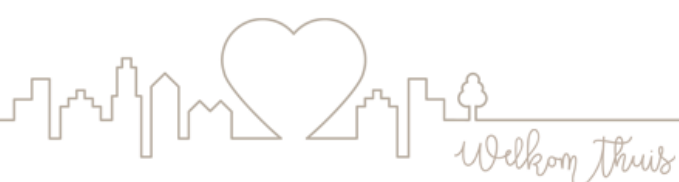

Renvooi:

Algemeen:

hwa	hemelwaterafvoer
no	noodoverstort
bvp	bovenkant vloerpeil
ZW	zonwering (screen of knikarmscherm)

Installaties:

	mechanische afzuigpunt (plafond)
	mechanische toevoerpunt (plafond)
	mechanische afzuigpunt (wand)
	douche
	kraan
	radiator

Elektra:

	optische rookmelder
	co2 melder
	datapunt enkel
	druknop deurbel
	zoemer deurbel
	plafondlichtpunt
	wandlichtpunt (opbouw)
	bedrading voor wandlichtpunt
	schakelaar
	schakelaar (opbouw)
	serieschakelaar
	wisselchakelaar
	wandcontactdoos enkel
	wandcontactdoos dubbel
	wandcontactdoos radiator
	wandcontactdoos afzuigkap
	wandcontactdoos koelkast
	wandcontactdoos installatie (opbouw)
	wandcontactdoos wasmachine (opbouw)
	Aansluitpunt 230V
	wandcontactdoos kooktoestel (opbouw)
	werkschakelaar 400V installatie
	aardrail
	meterkast

Wanden:

	houtenwand 95mm
	voorzetwand
	CLT-wand, 120/140mm

Beglazing:

*	doorvalveilig glas
---	--------------------

Overig:

	opstelplaats koelkast
	opstelplaats kooktoestel
	opstelplaats vaatwasser
	opstelplaats wasmachine
	opstelplaats wasdroger
	keukenblok
	plaatsmogelijkheid keukenblok
	kruipluik


Draairichting ramen / deuren:

hangzijde = scharnierzijde

	deur/draairaam [naar buiten]		kanteldeur
	deur/draairaam [naar binnen]		sectionaaldeur
	uitzetraam [naar buiten]		schuifpui/schuifraam [één deel schuivend]
	valraam [naar binnen]		éénzijdig doorvalveilig glas
	draaikiepraam [naar binnen]		

Deuren:

	schuifveugel van de schuifpui
	zelfsluitende deur
	brandwerende deur

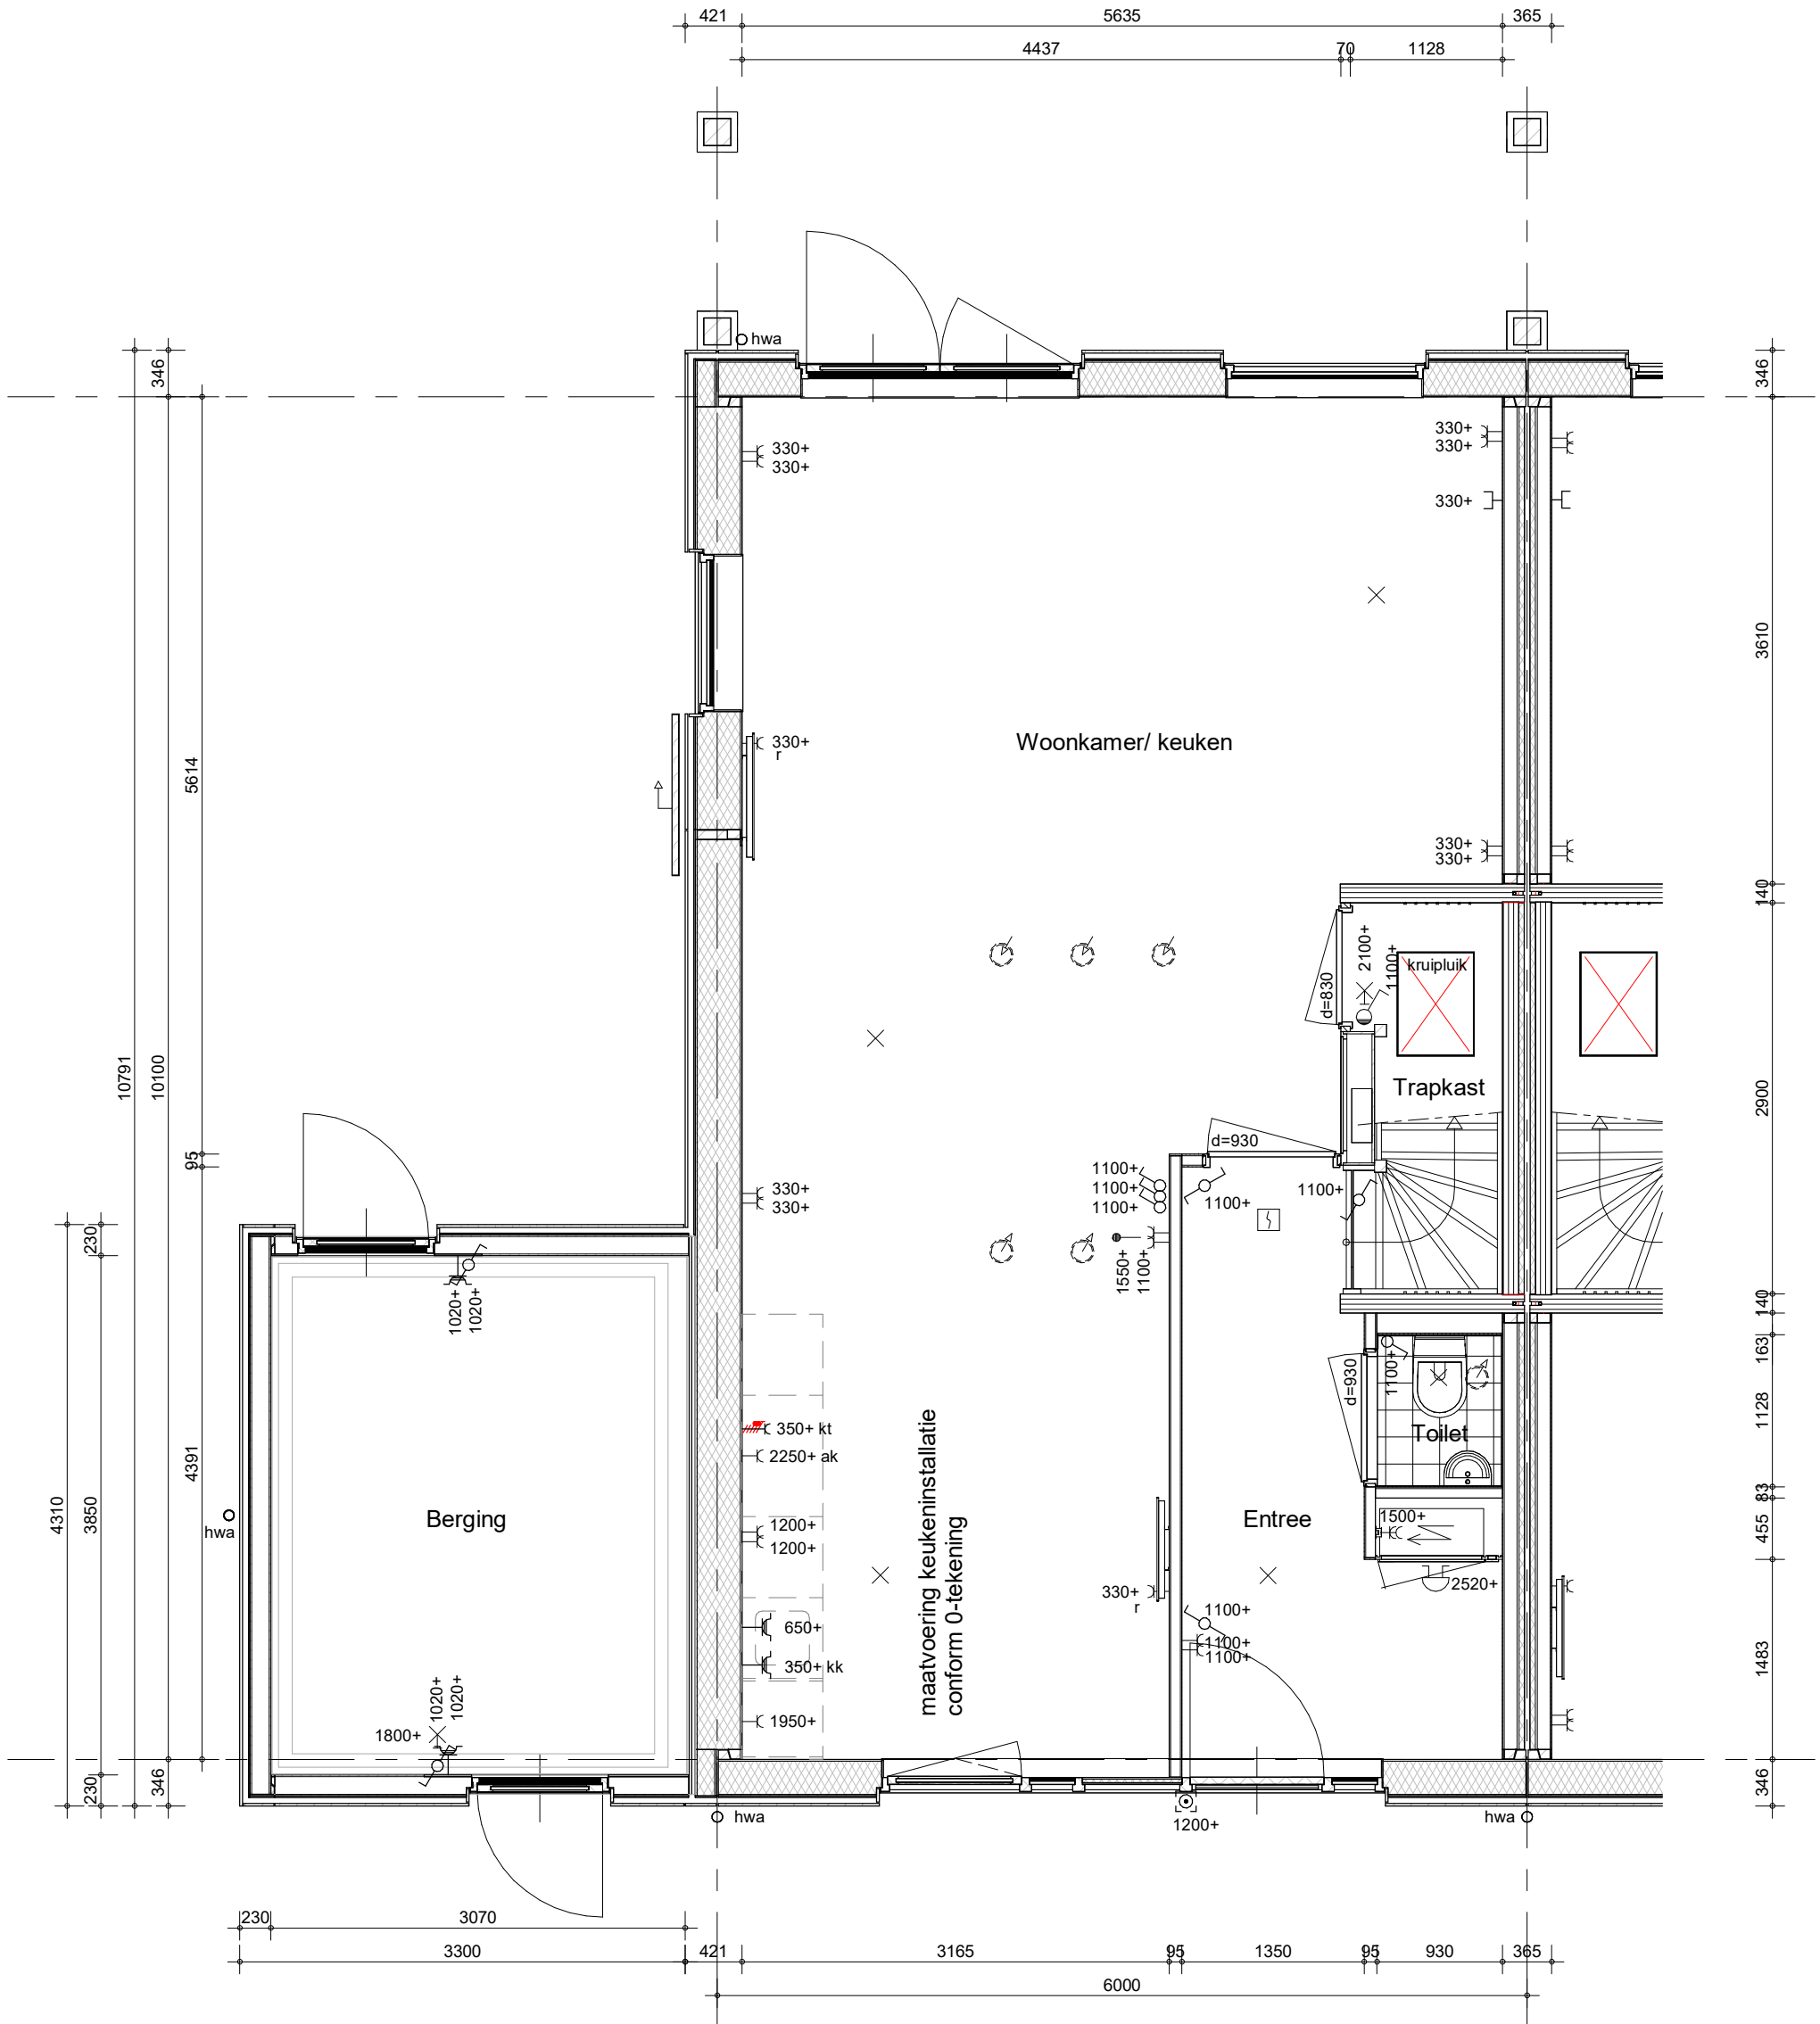

Hemelwaterafvoeren als aangegeven op situatietekening en gevelaanzichten.
 Zonwering als aangegeven op gevelaanzichten.
 Pv-panelen als aangegeven op gevelaanzichten.

bouwnummer 032, 048, 063, 072




project
Doetinchem Weidewald
 omschrijving
**type A1k
 begane grond**

getekend
EOn
 status
definitief
 project nr
9730
 tekening nr
V-A1k-000

schaal
1:50
 datum
14-06-2024
 wijz. datum
28-06-2024

V-A1k-000

A

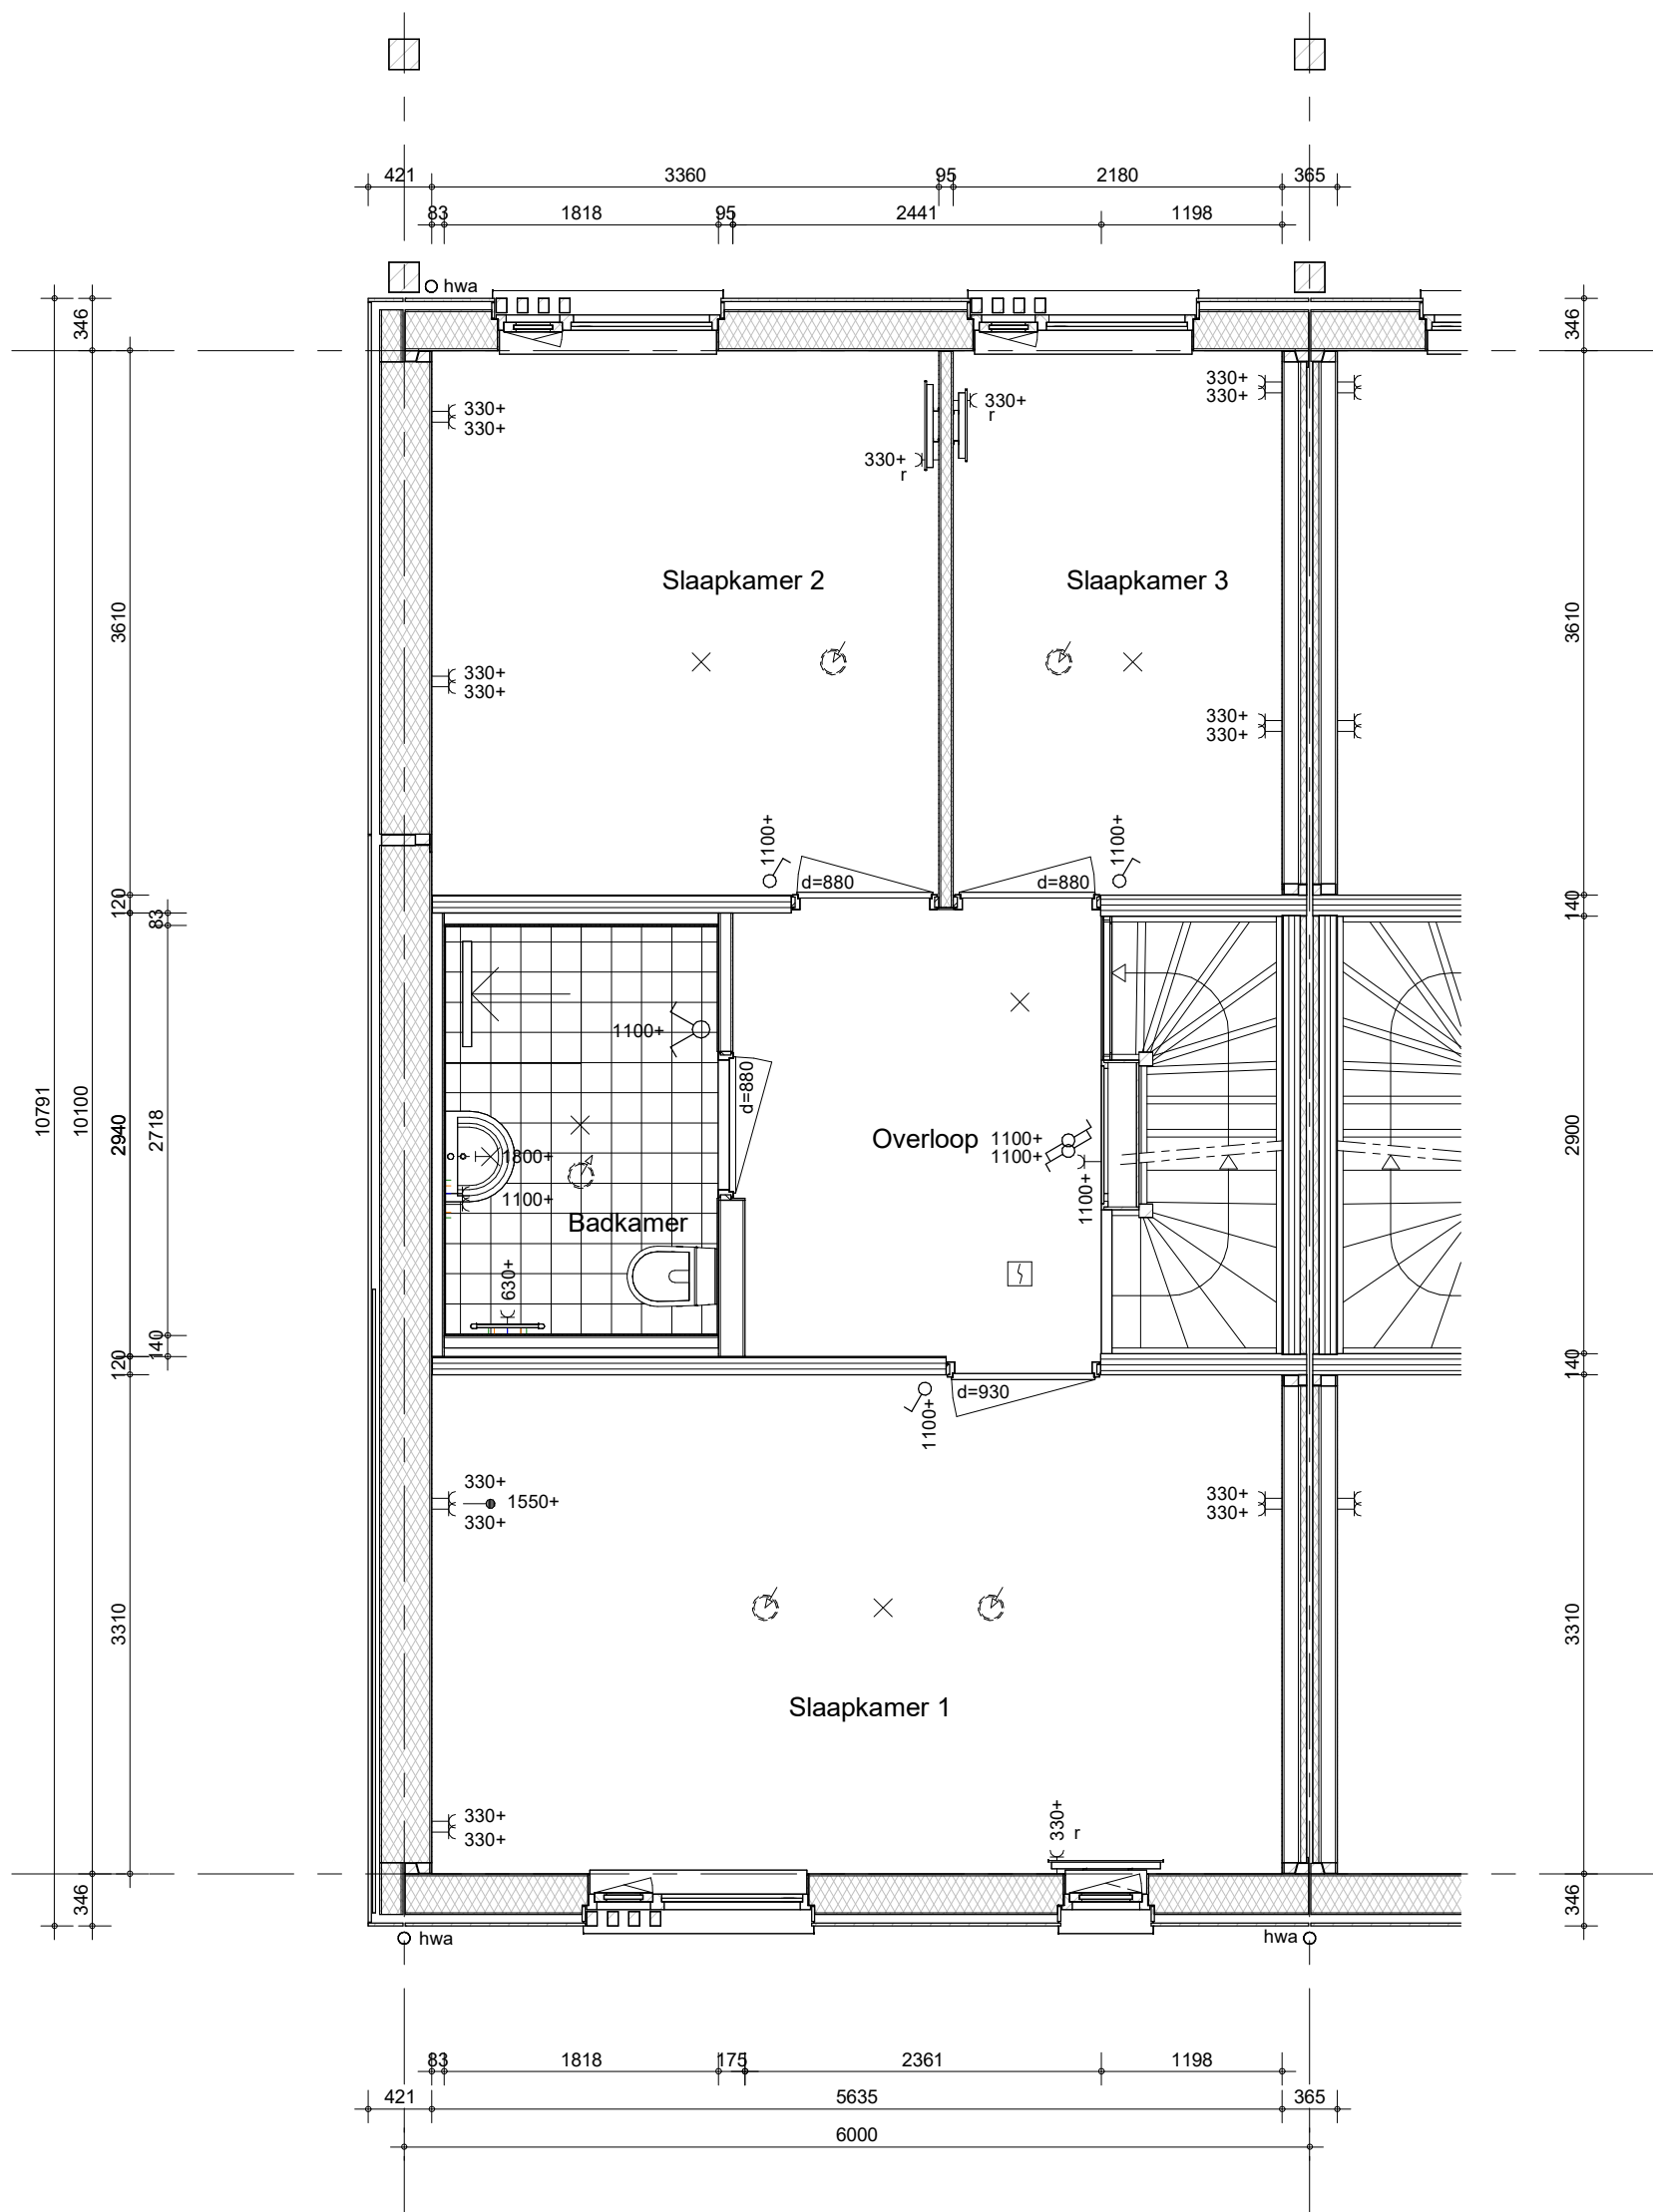

Hemelwaterafvoeren als aangegeven op situatietekening en gevelaanzichten.
 Zonwering als aangegeven op gevelaanzichten.
 Pv-panels als aangegeven op gevelaanzichten.

bouwnummer 032, 048, 063, 072




project
Doetinchem Weidewald
 omschrijving
type A1k
1e verdieping

getekend	schaal
EOn	1:50
status	datum
definitief	14-06-2024
project nr	wijz. datum
9730	28-06-2024
tekening nr	
V-A1k-010	

A

formaat: A3

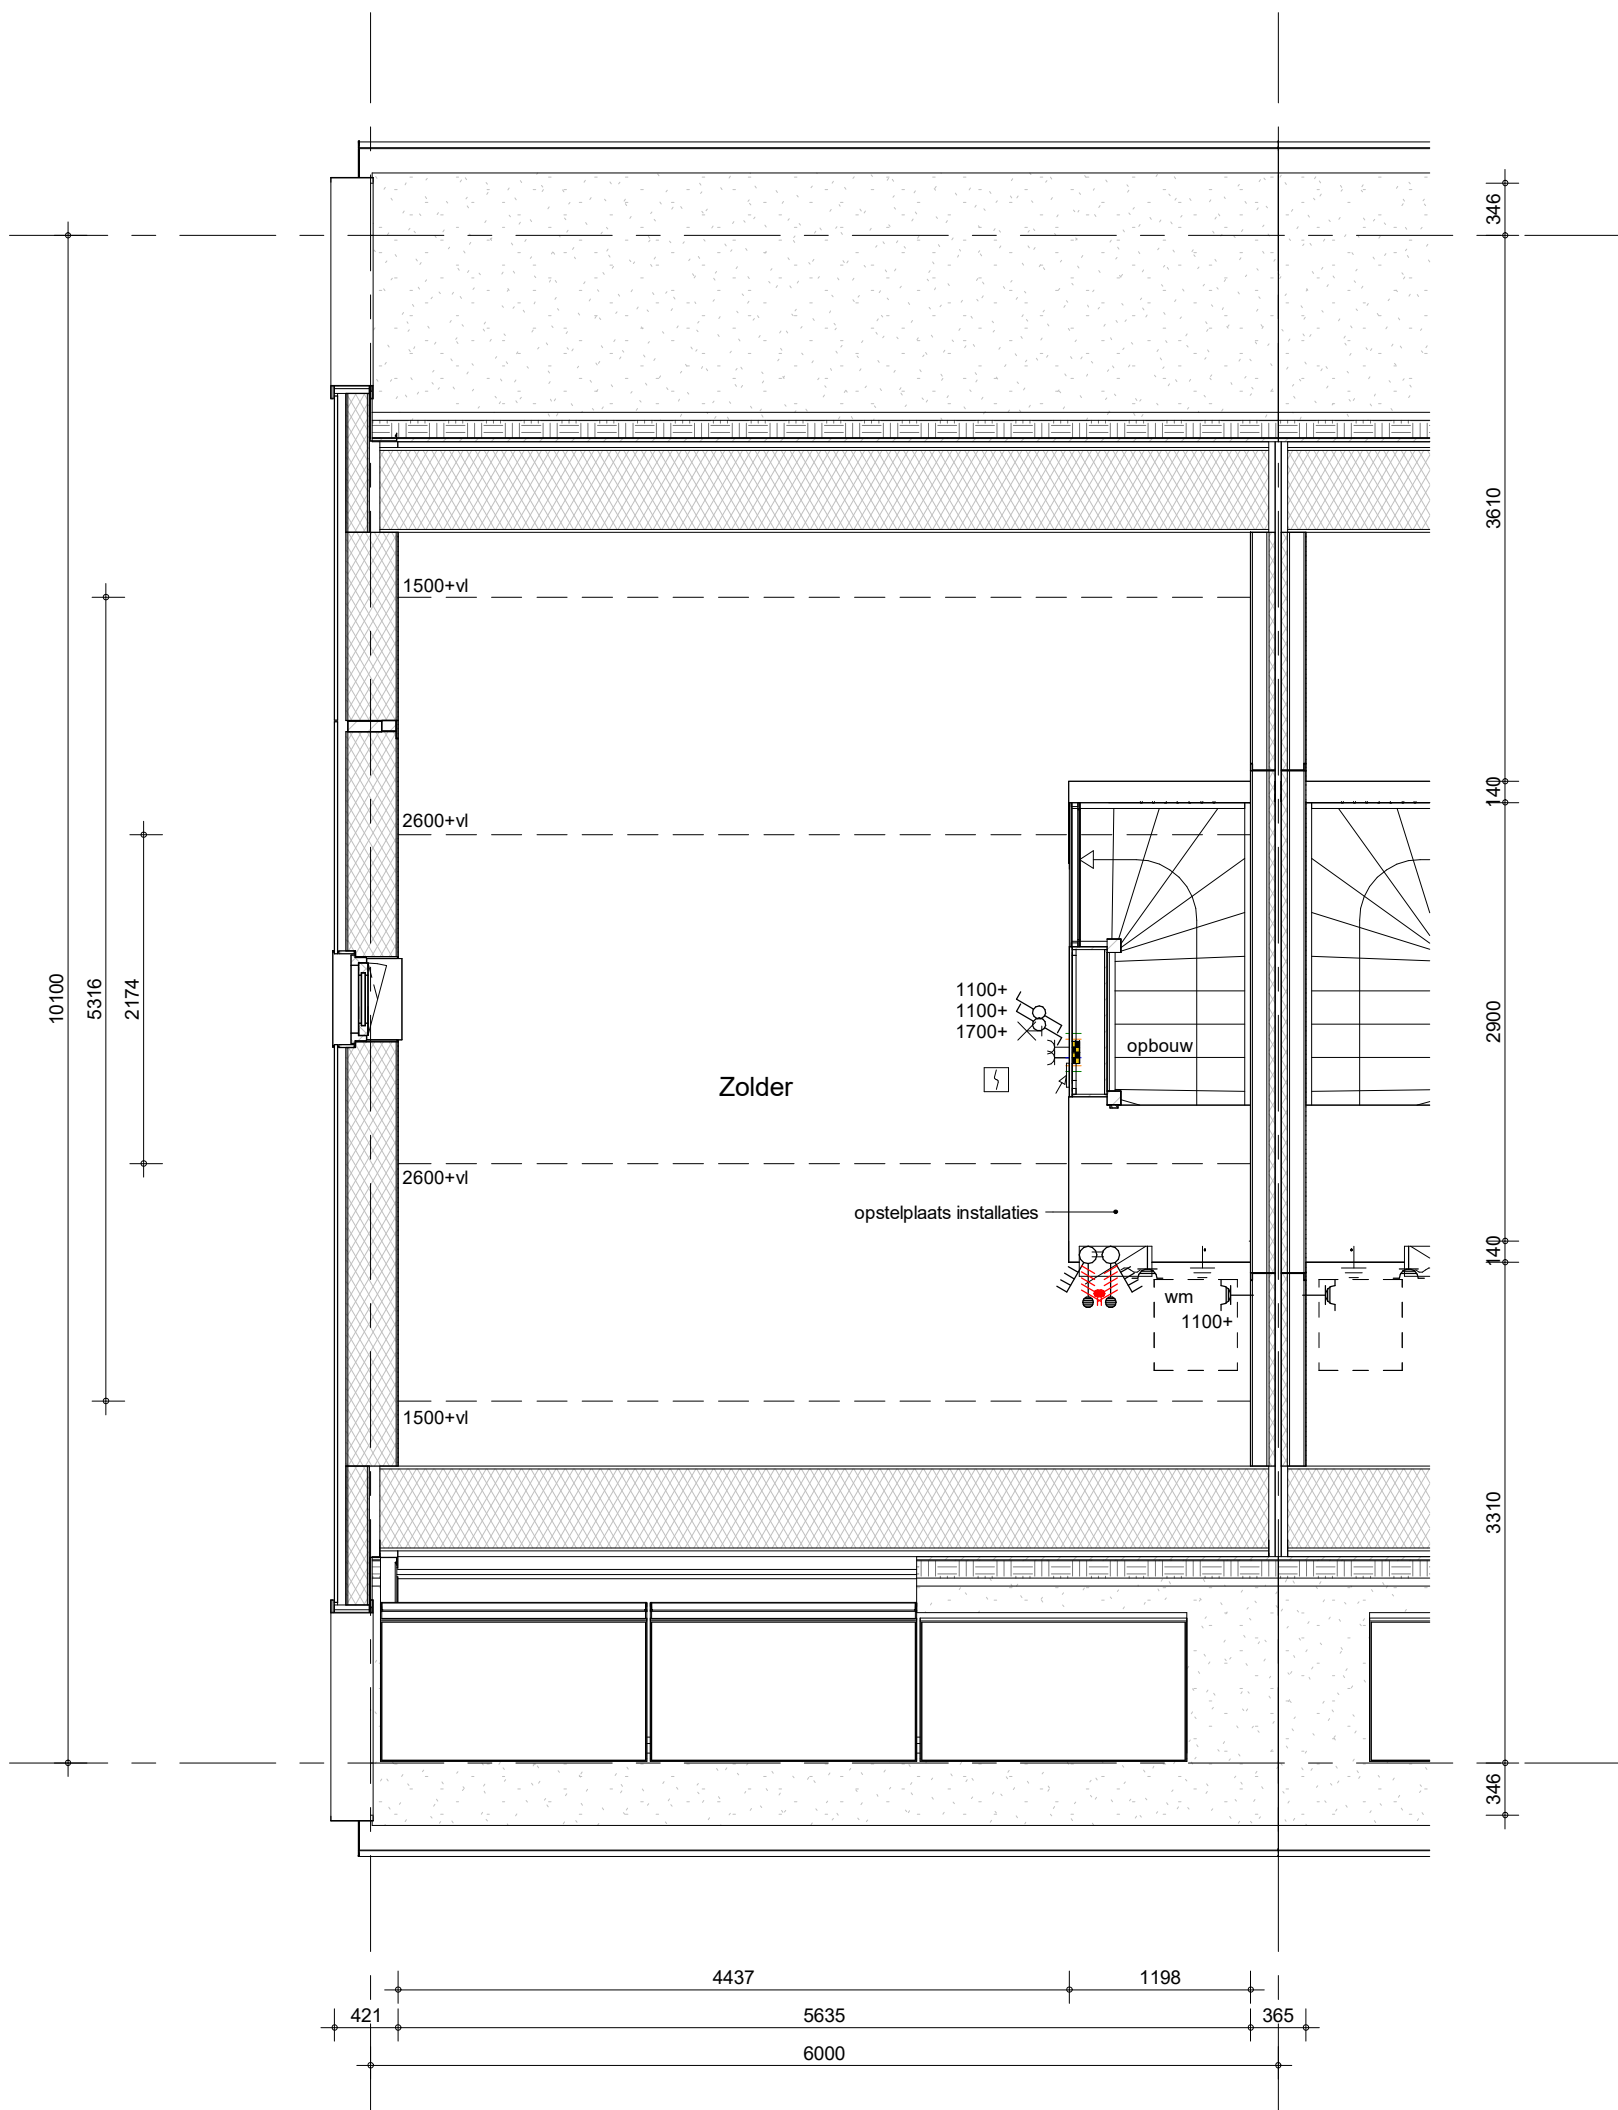

Hemelwaterafvoeren als aangegeven op situatietekening en gevelaanzichten.
 Zonwering als aangegeven op gevelaanzichten.
 Pv-panels als aangegeven op gevelaanzichten.

bouwnummer 032, 048, 063, 072




project
Doetinchem Weidewald

omschrijving
type A1k
2e verdieping

getekend	schaal
EOn	1:50
status	datum
definitief	14-06-2024
project nr	wijz. datum
9730	28-06-2024
tekening nr	
V-A1k-020	

A

formaat: A3

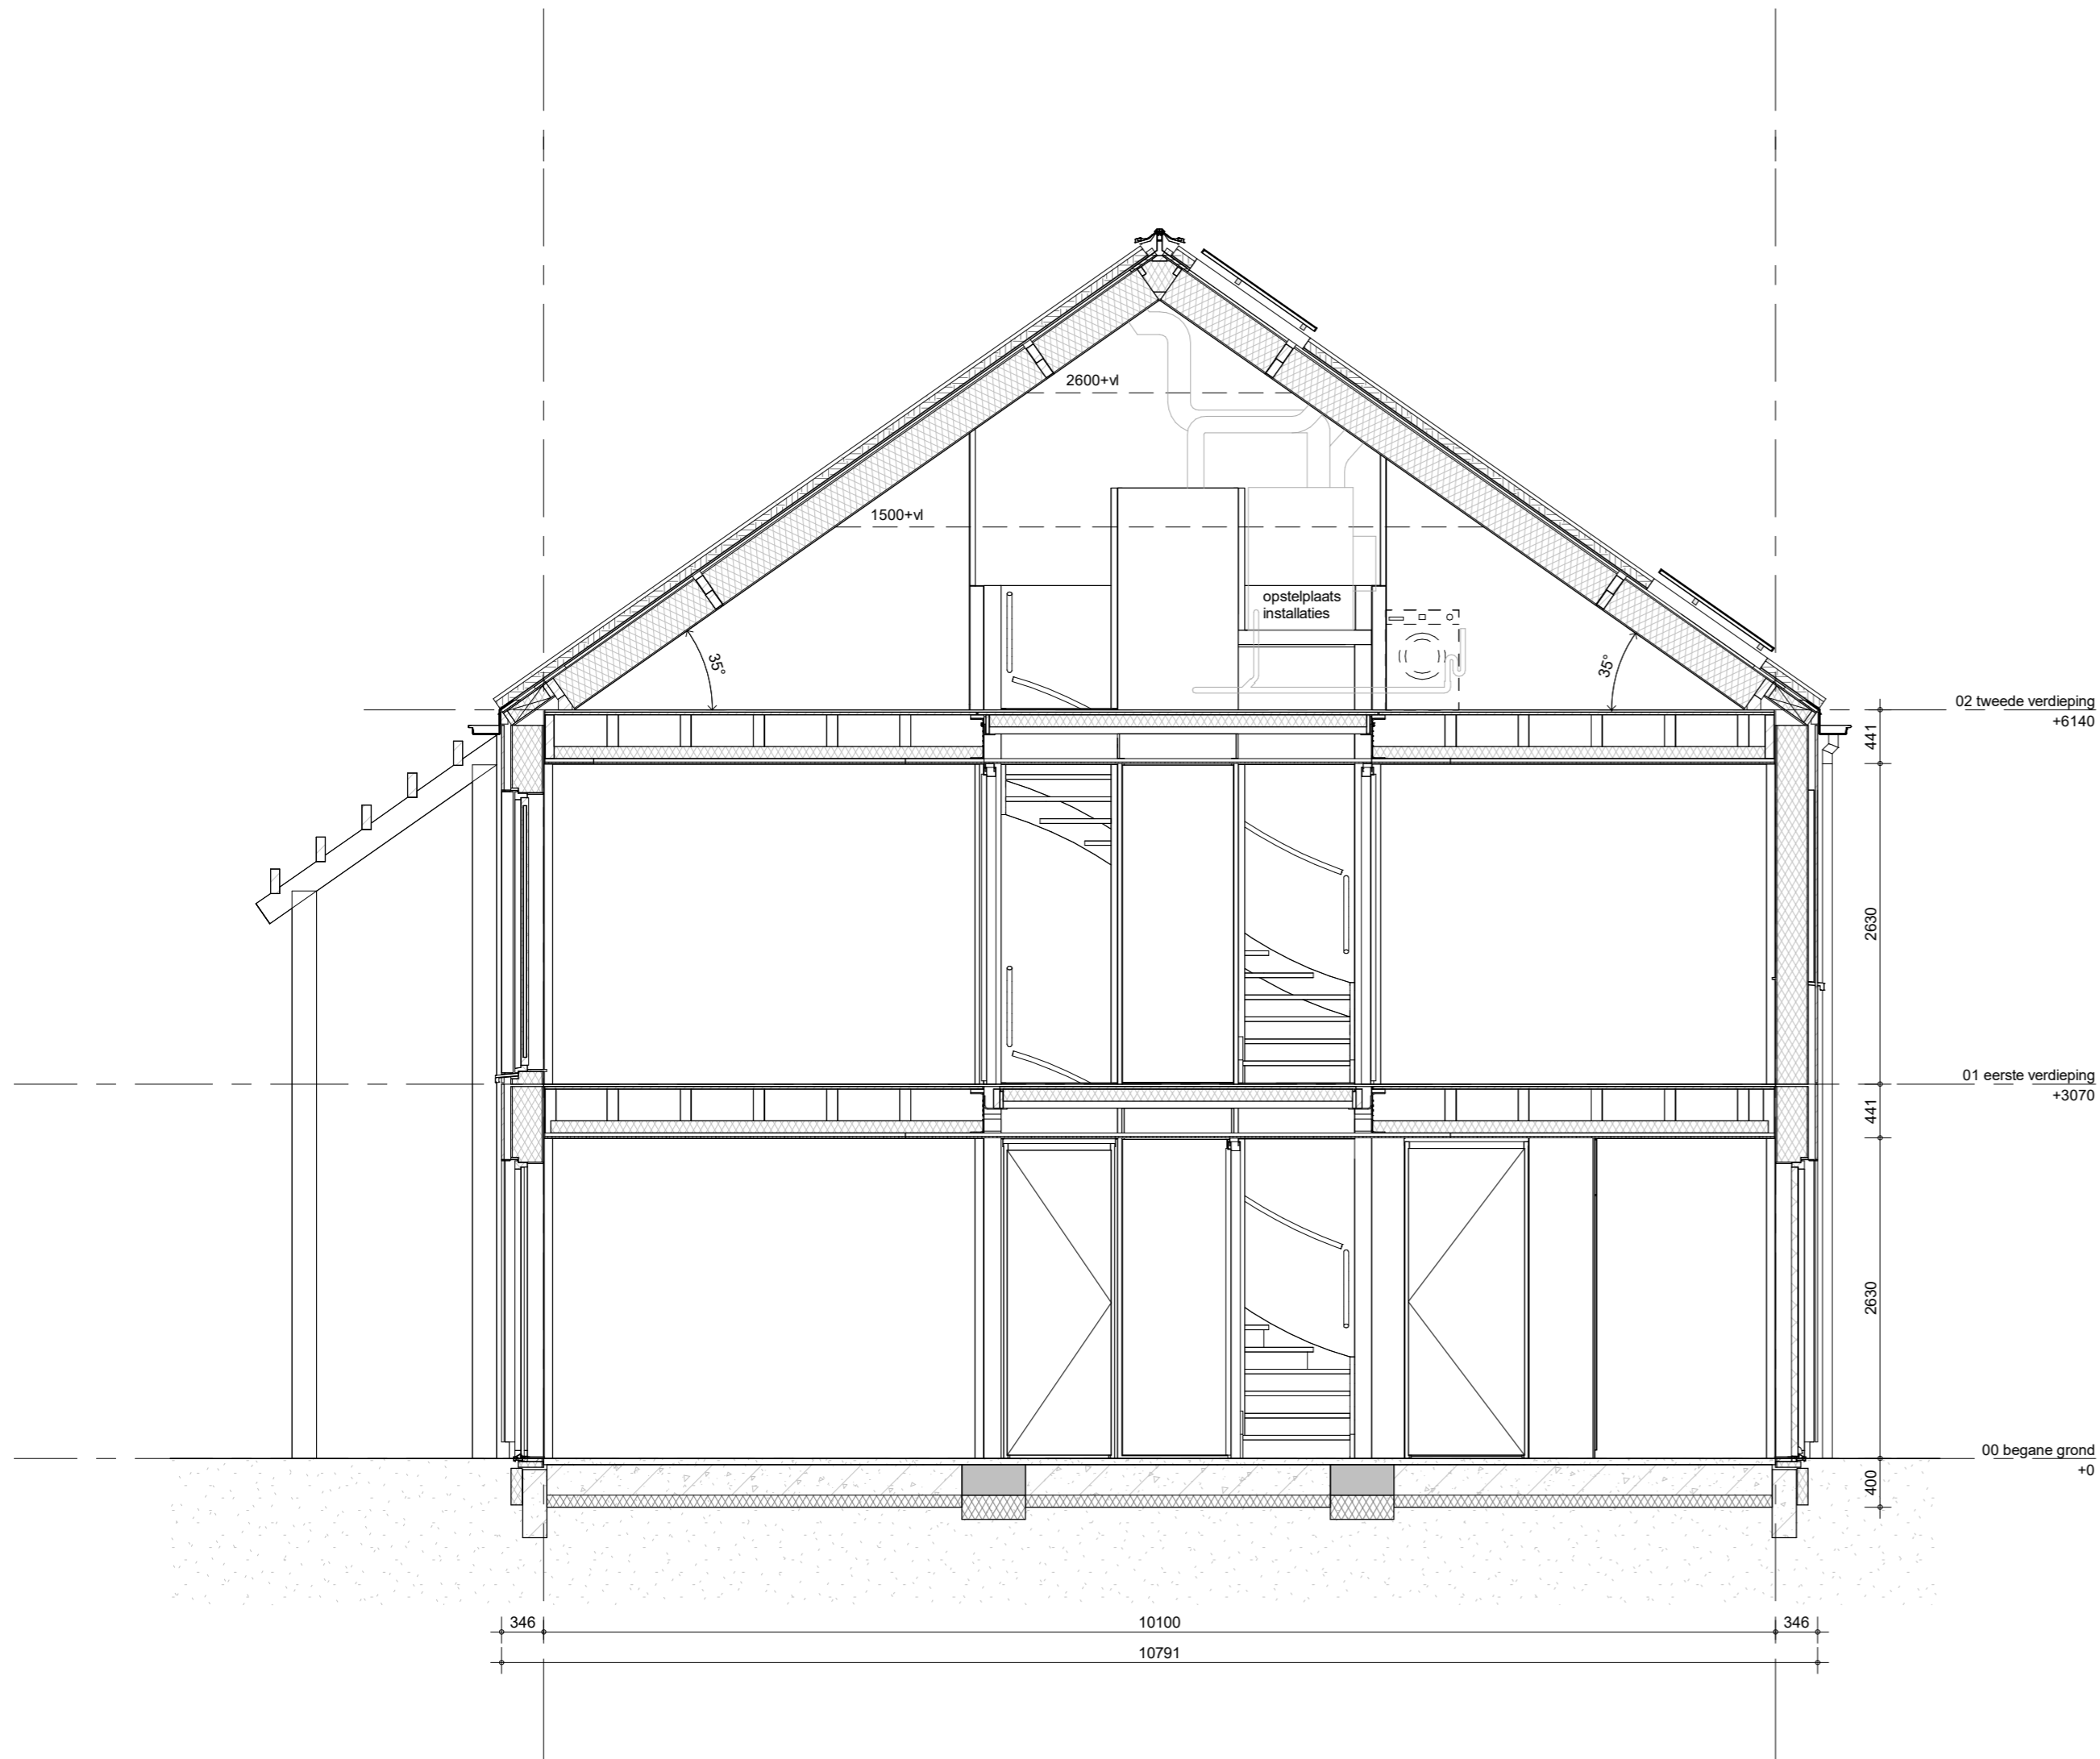


Hemelwaterafvoeren als aangegeven op situatietekening en gevelaanzichten.
 Zonwering als aangegeven op gevelaanzichten.
 Pv-panelen als aangegeven op gevelaanzichten.

bouwnummer 032, 048, 063, 072



project
 Doetinchem Weidewald
 omschrijving
 type A1k
 doorsnede

getekend EOn	schaal 1:50
status definitief	datum 14-06-2024
project nr 9730	wijz. datum 28-06-2024
tekening nr V-A1k-360	A

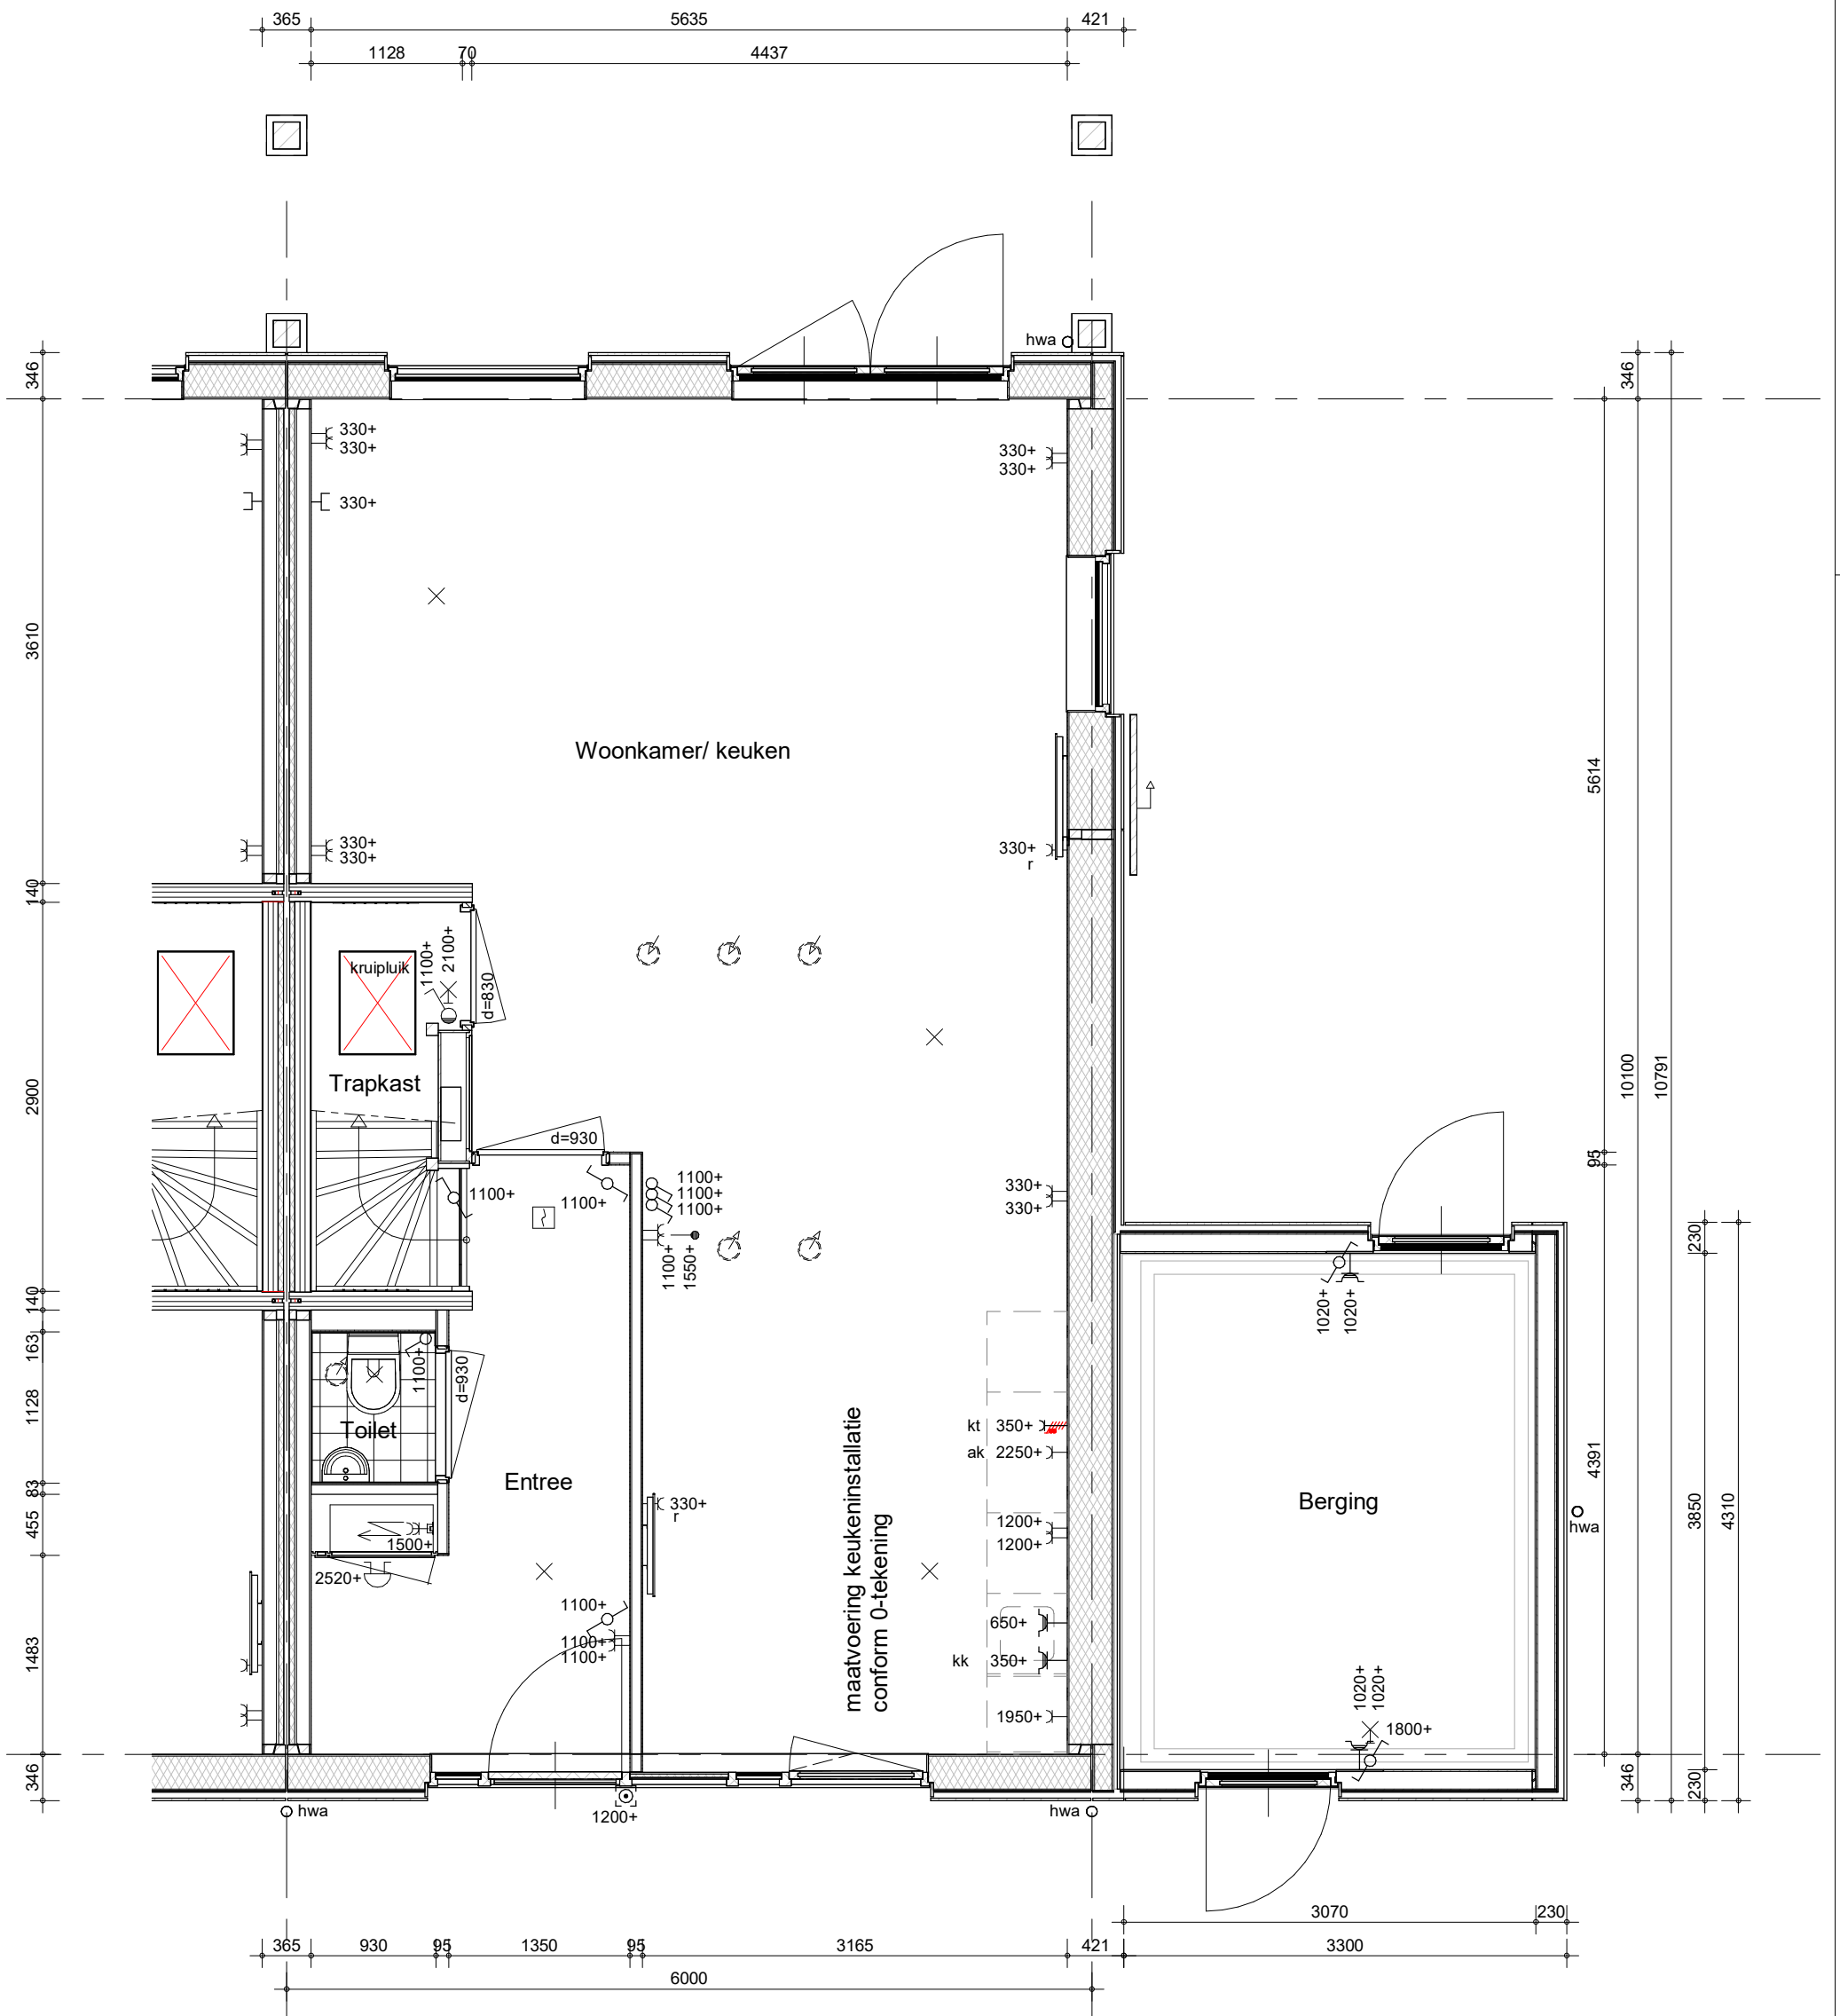

Hemelwaterafvoeren als aangegeven op situatietekening en gevelaanzichten.
 Zonwering als aangegeven op gevelaanzichten.
 Pv-panelen als aangegeven op gevelaanzichten.

bouwnummer 035, 042, 057, 066




project
Doetinchem Weidewald
 omschrijving
**type A1ks
 begane grond**

getekend	schaal
EOn	1:50
status	datum
definitief	14-06-2024
project nr	wijz. datum
9730	28-06-2024
tekening nr	

V-A1ks-000

A

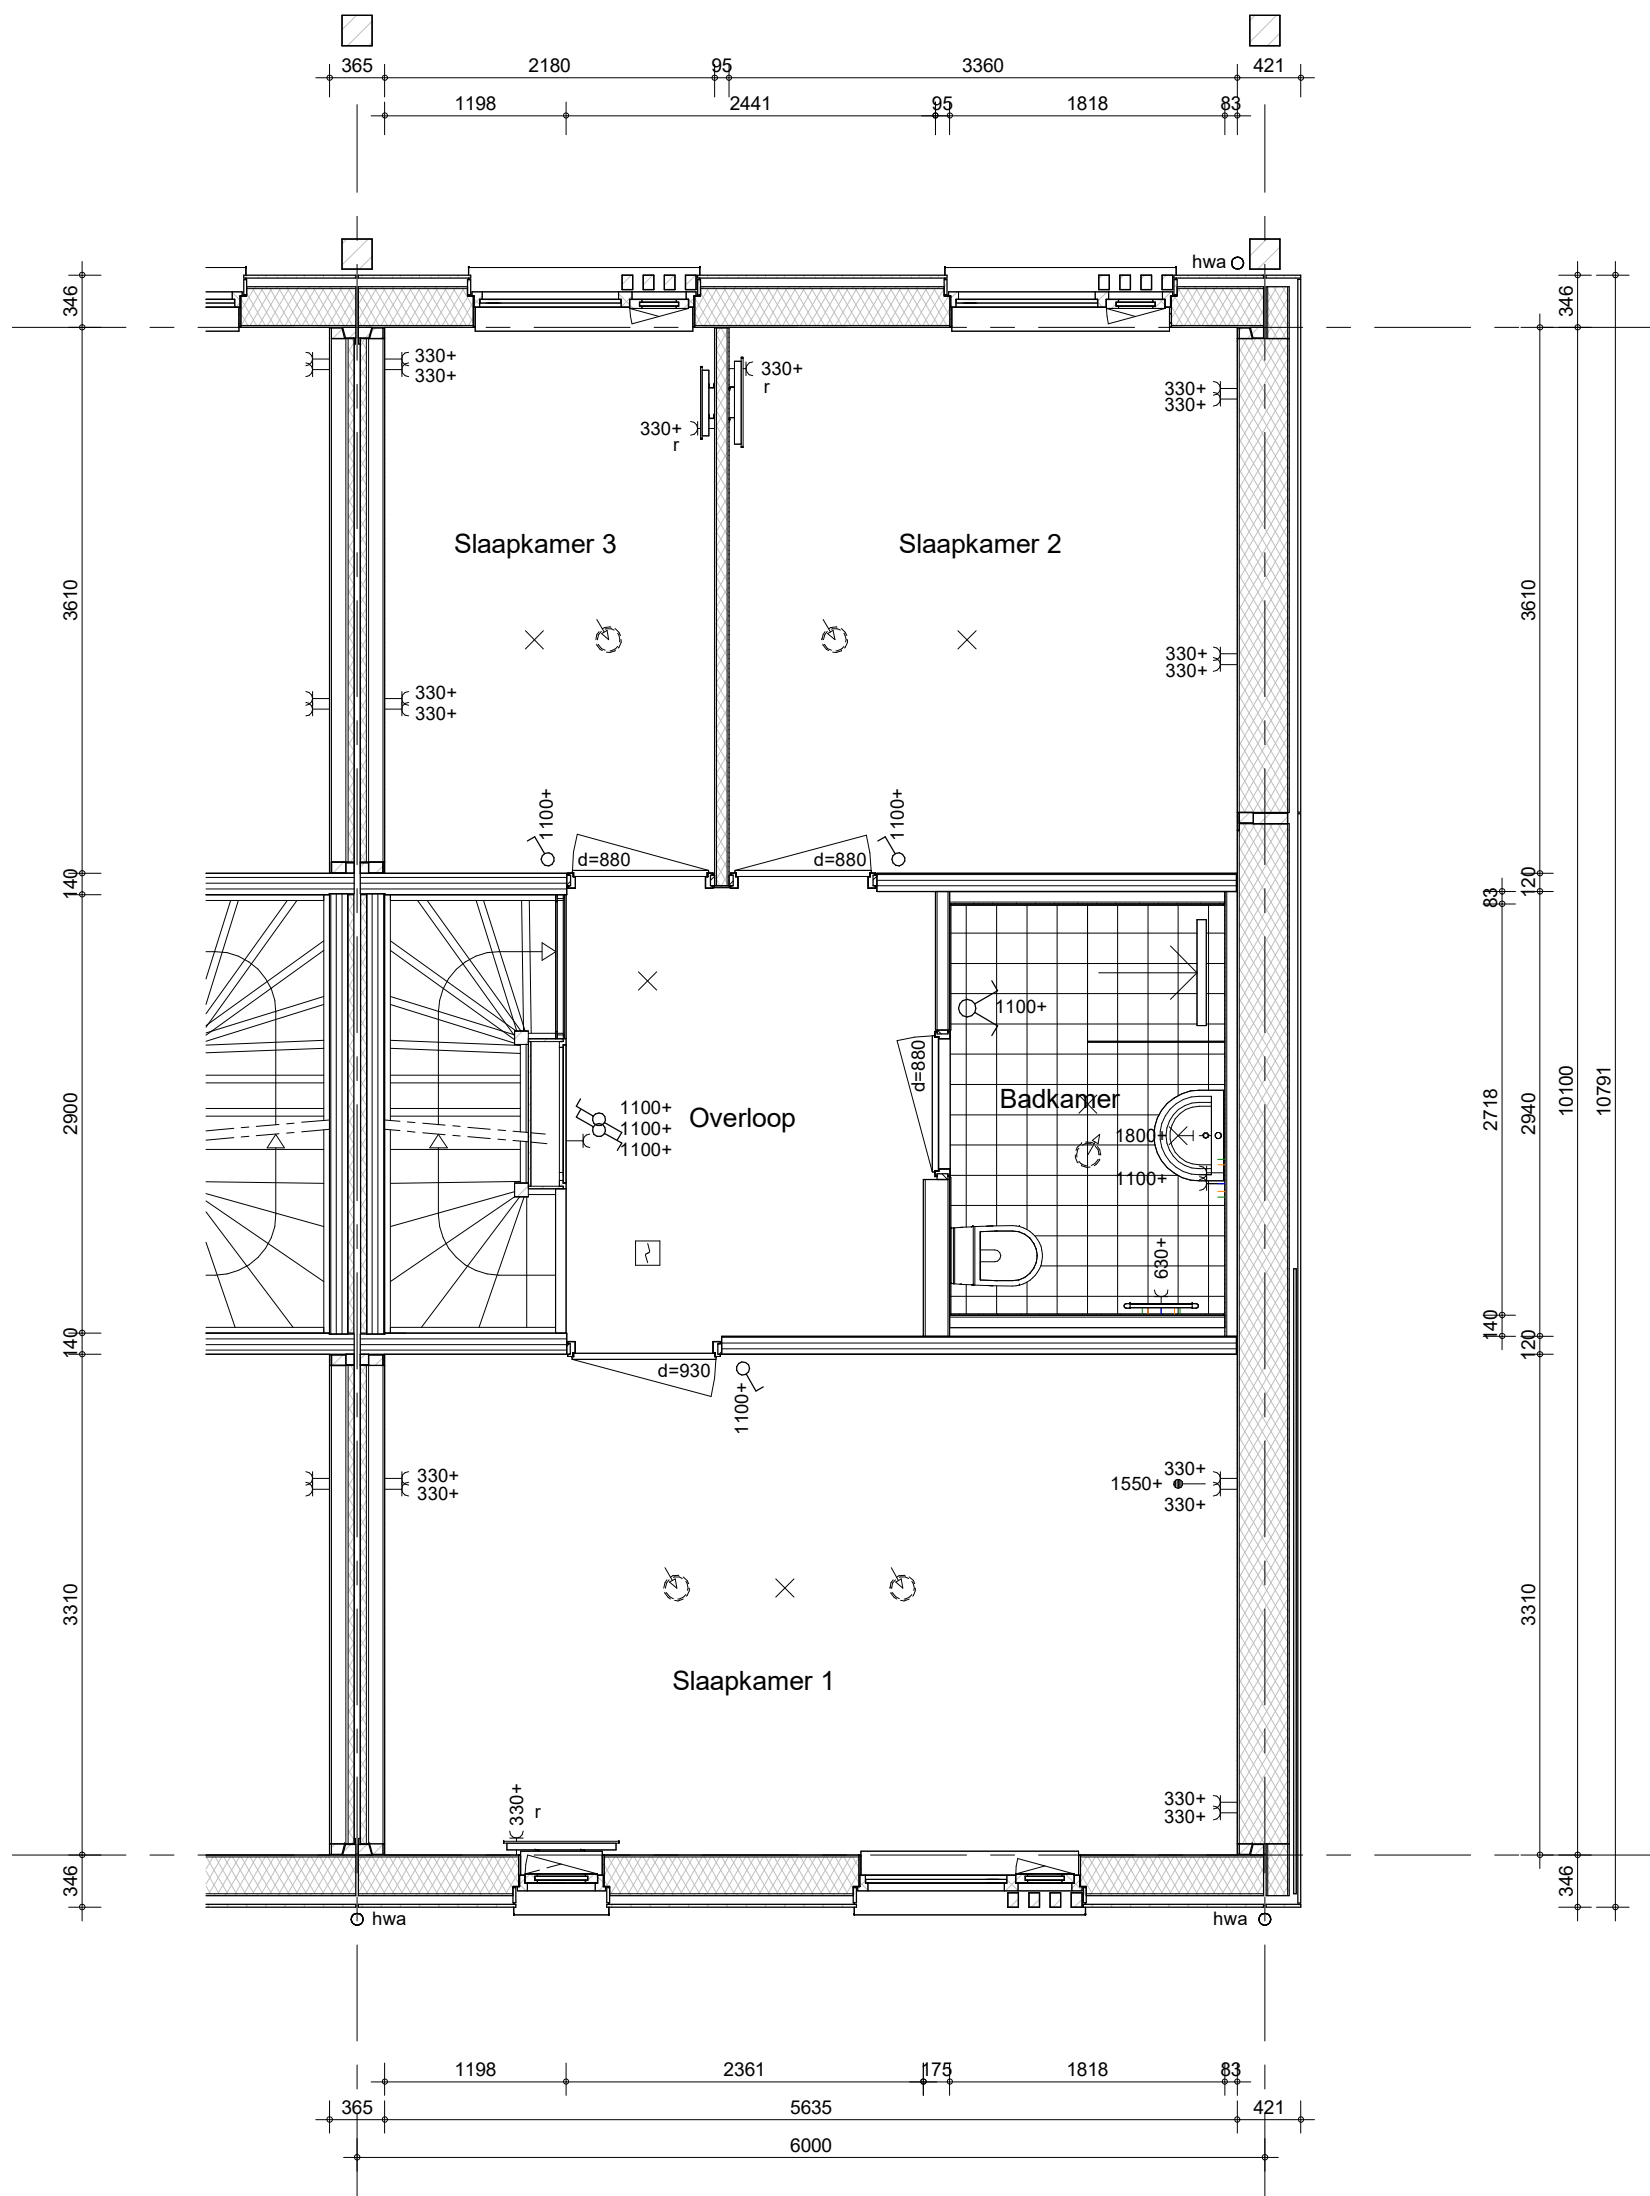

Hemelwaterafvoeren als aangegeven op situatietekening en gevelaanzichten.
 Zonwering als aangegeven op gevelaanzichten.
 Pv-panelen als aangegeven op gevelaanzichten.

bouwnummer 035, 042, 057, 066




project
Doetinchem Weidewald
 omschrijving
type A1ks
1e verdieping

getekend
EOn
 status
definitief
 project nr
9730
 tekening nr
V-A1ks-010

schaal
1:50
 datum
14-06-2024
 wijz. datum
28-06-2024

A

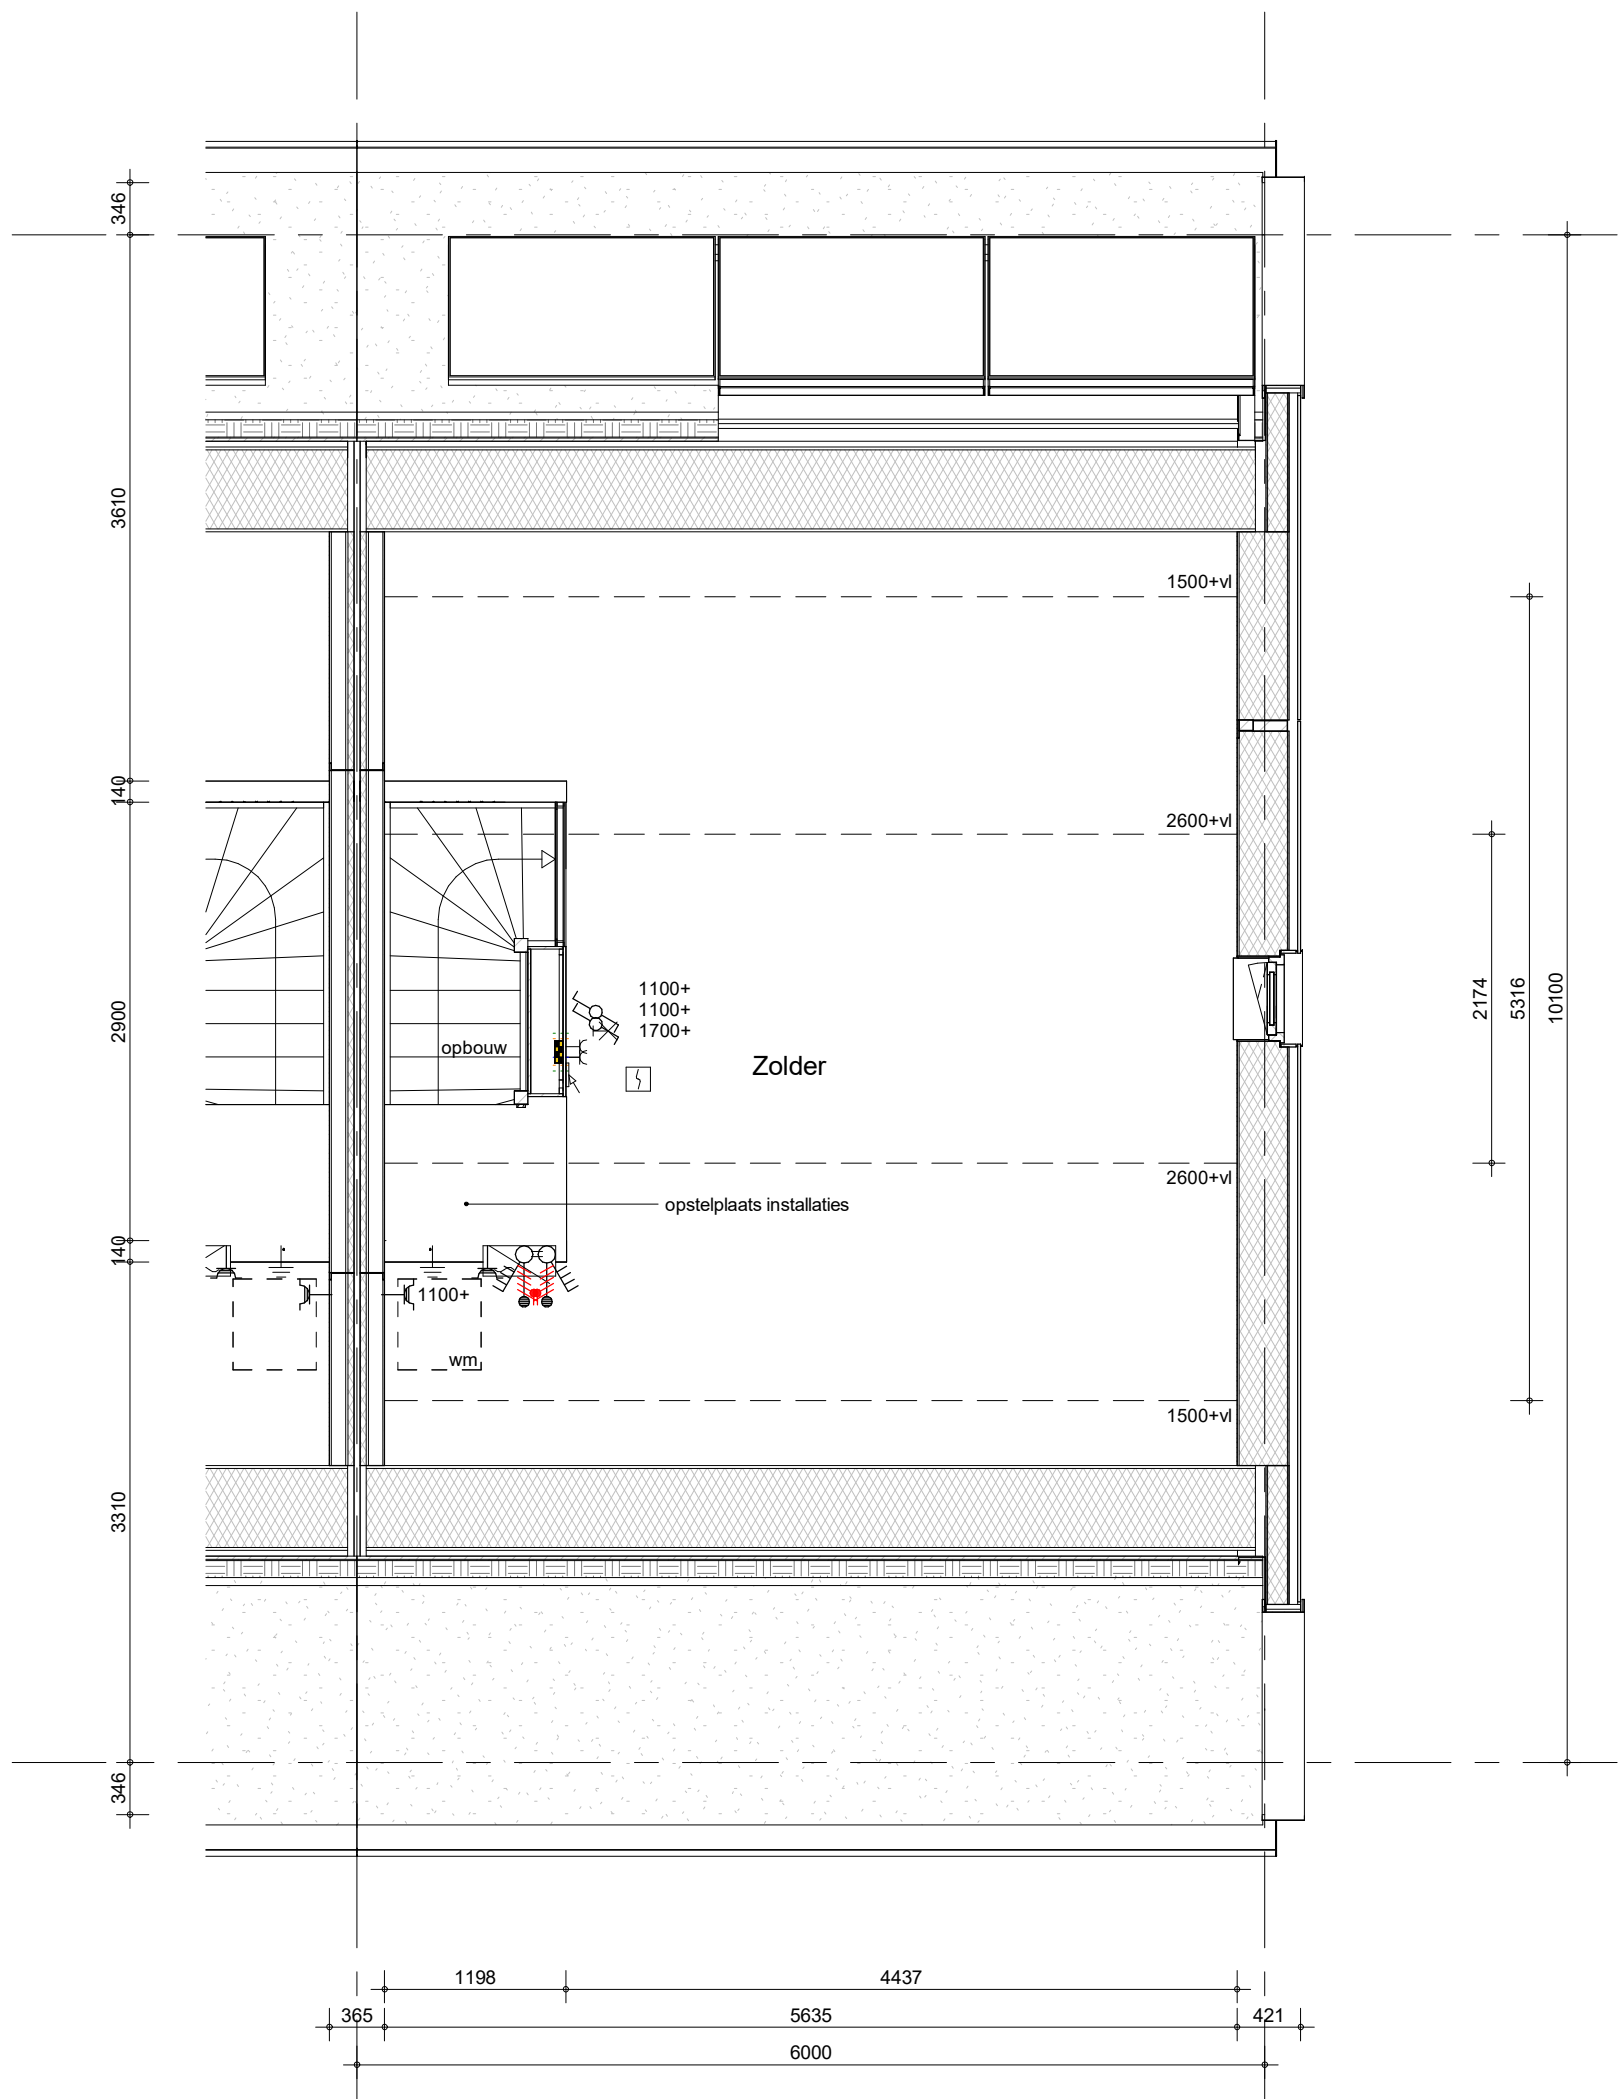


Hemelwaterafvoeren als aangegeven op situatietekening en gevelaanzichten.
 Zonwering als aangegeven op gevelaanzichten.
 Pv-panelen als aangegeven op gevelaanzichten.

bouwnummer 035, 042, 057, 066



project
Doetinchem Weidewald
 omschrijving
type A1ks
2e verdieping

getekend	EOn	status	definitief	project nr	9730	tekening nr	V-A1ks-020
schaal	1:50	datum	14-06-2024	wijz. datum	28-06-2024		A

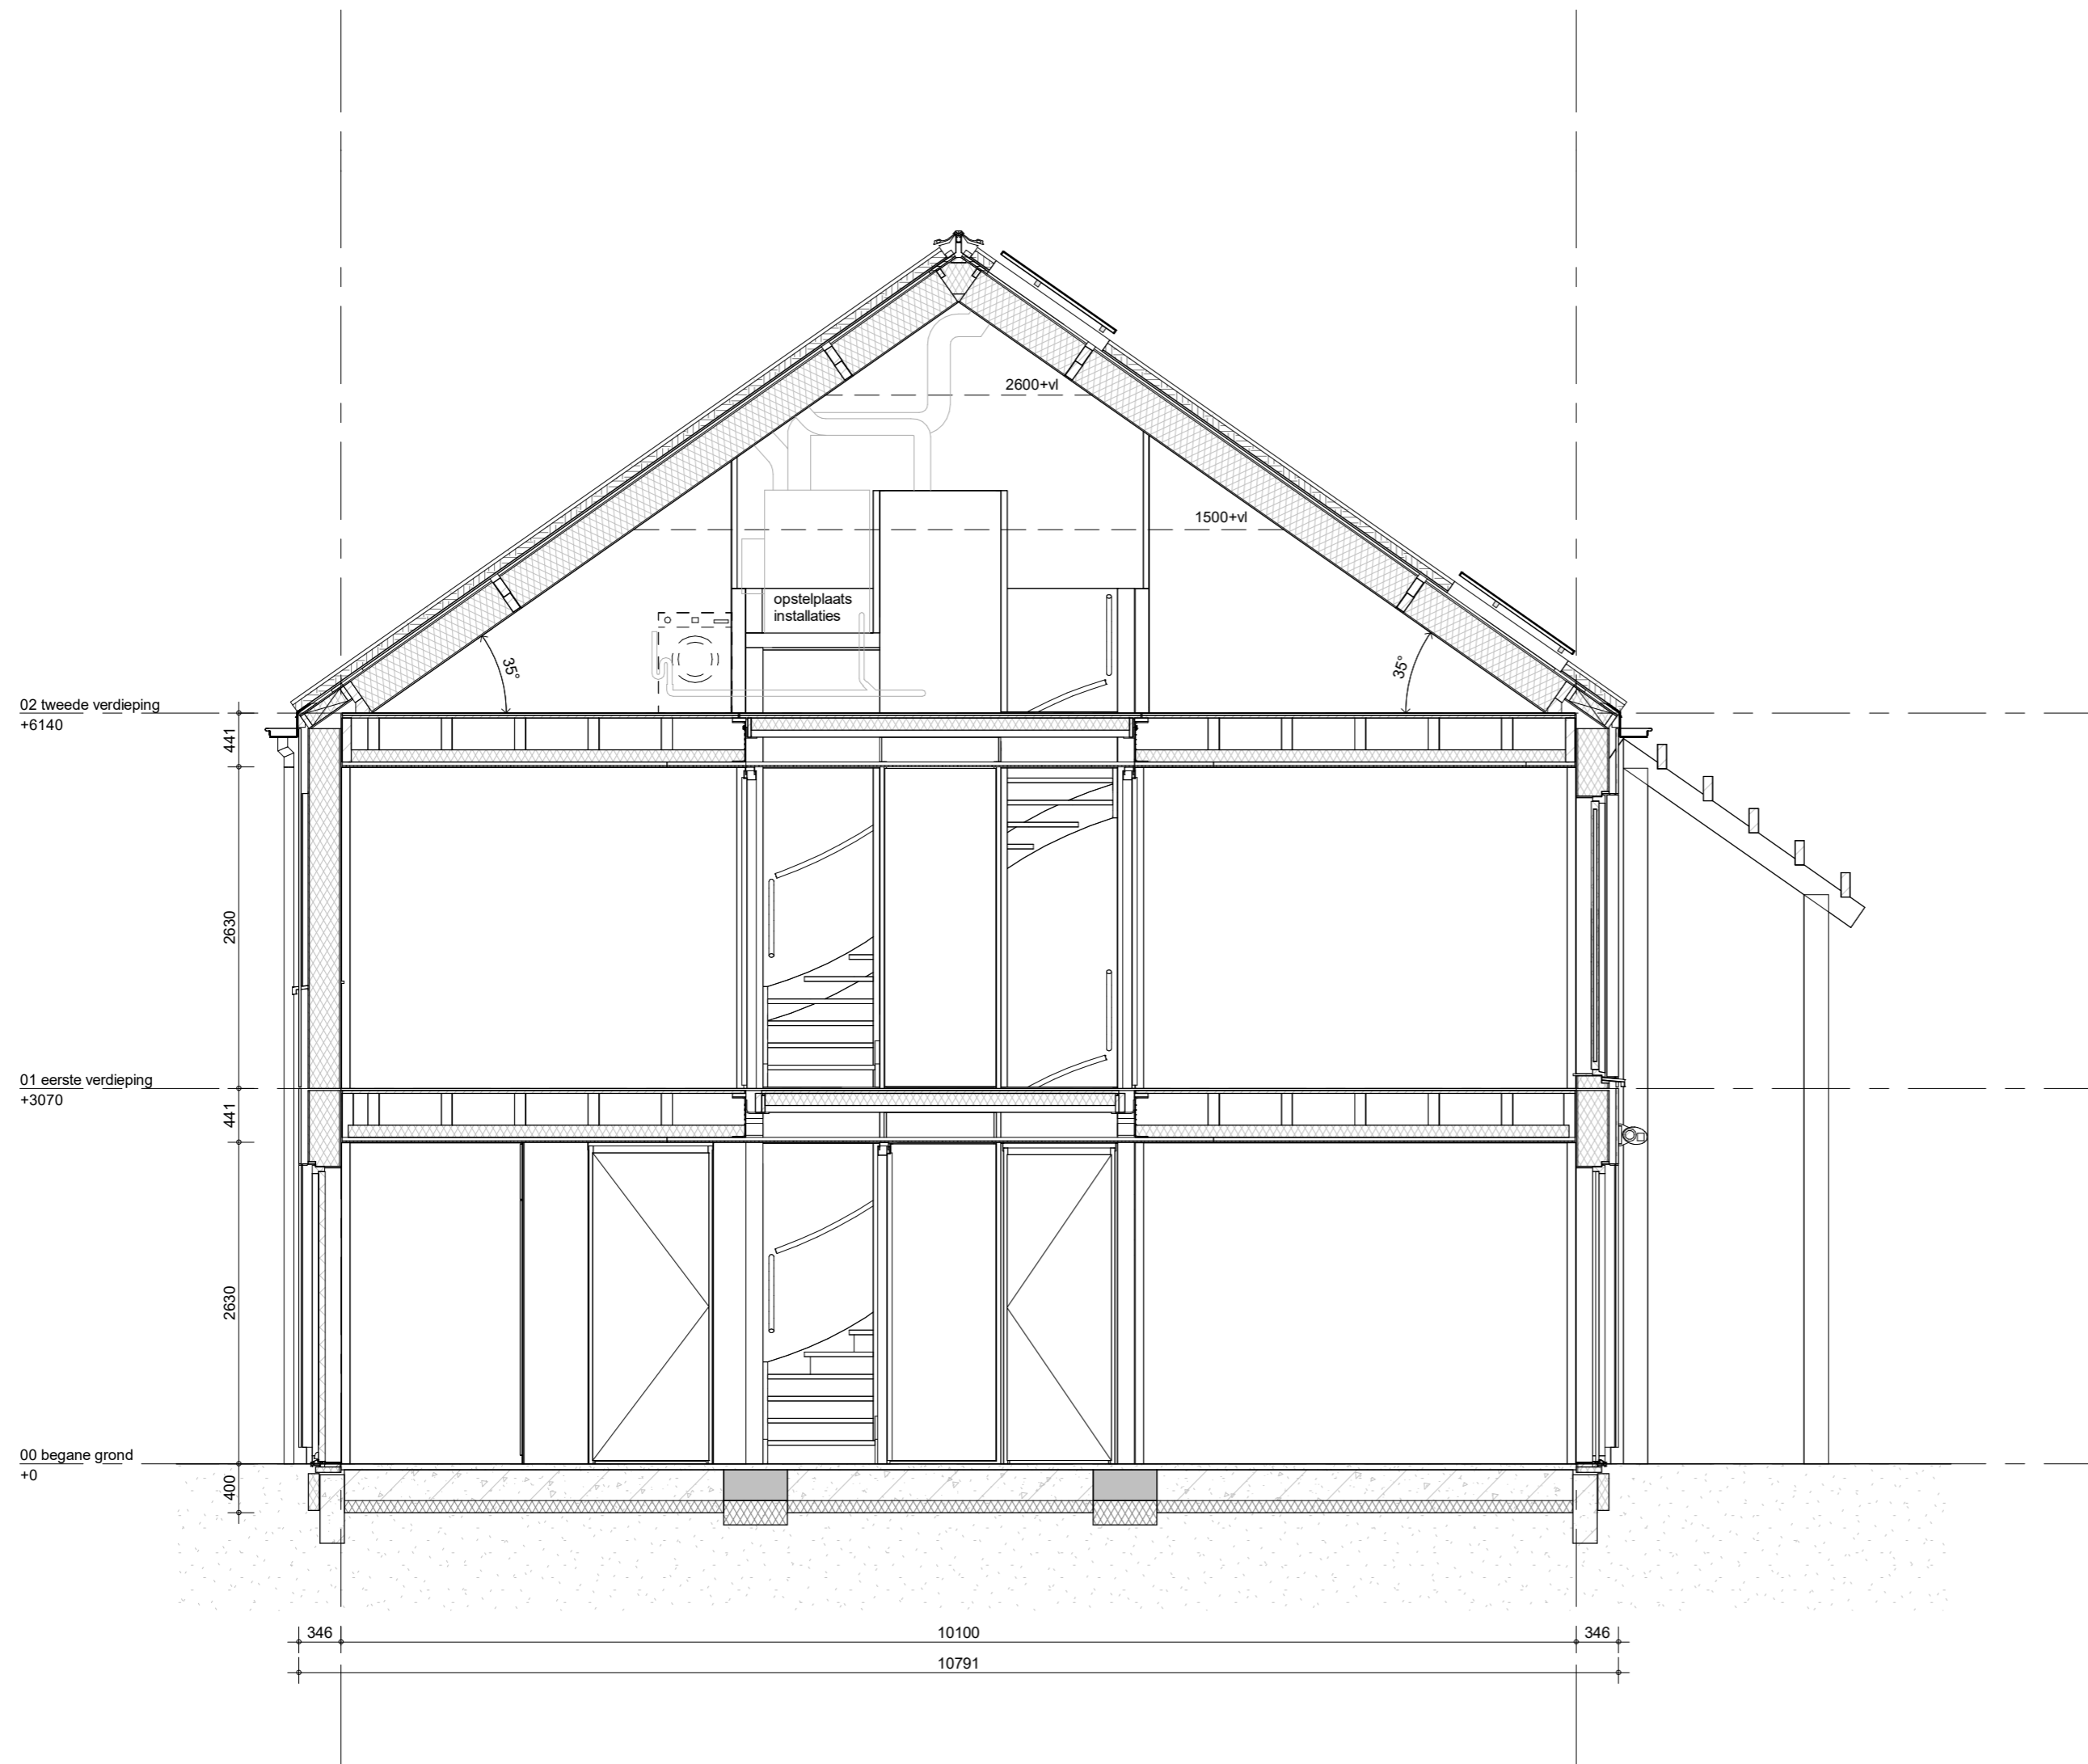




Hemelwaterafvoeren als aangegeven op situatietekening en gevelaanzichten.
 Zonwering als aangegeven op gevelaanzichten.
 Pv-panelen als aangegeven op gevelaanzichten.



bouwnummer 035, 042, 057, 066







project
Doetinchem Weidewald
 omschrijving
**type A1ks
 doorsnede**




getekend	EO	schaal	1:50
status	definitief	datum	14-06-2024
project nr	9730	wijz. datum	28-06-2024
tekening nr	V-A1ks-360		A

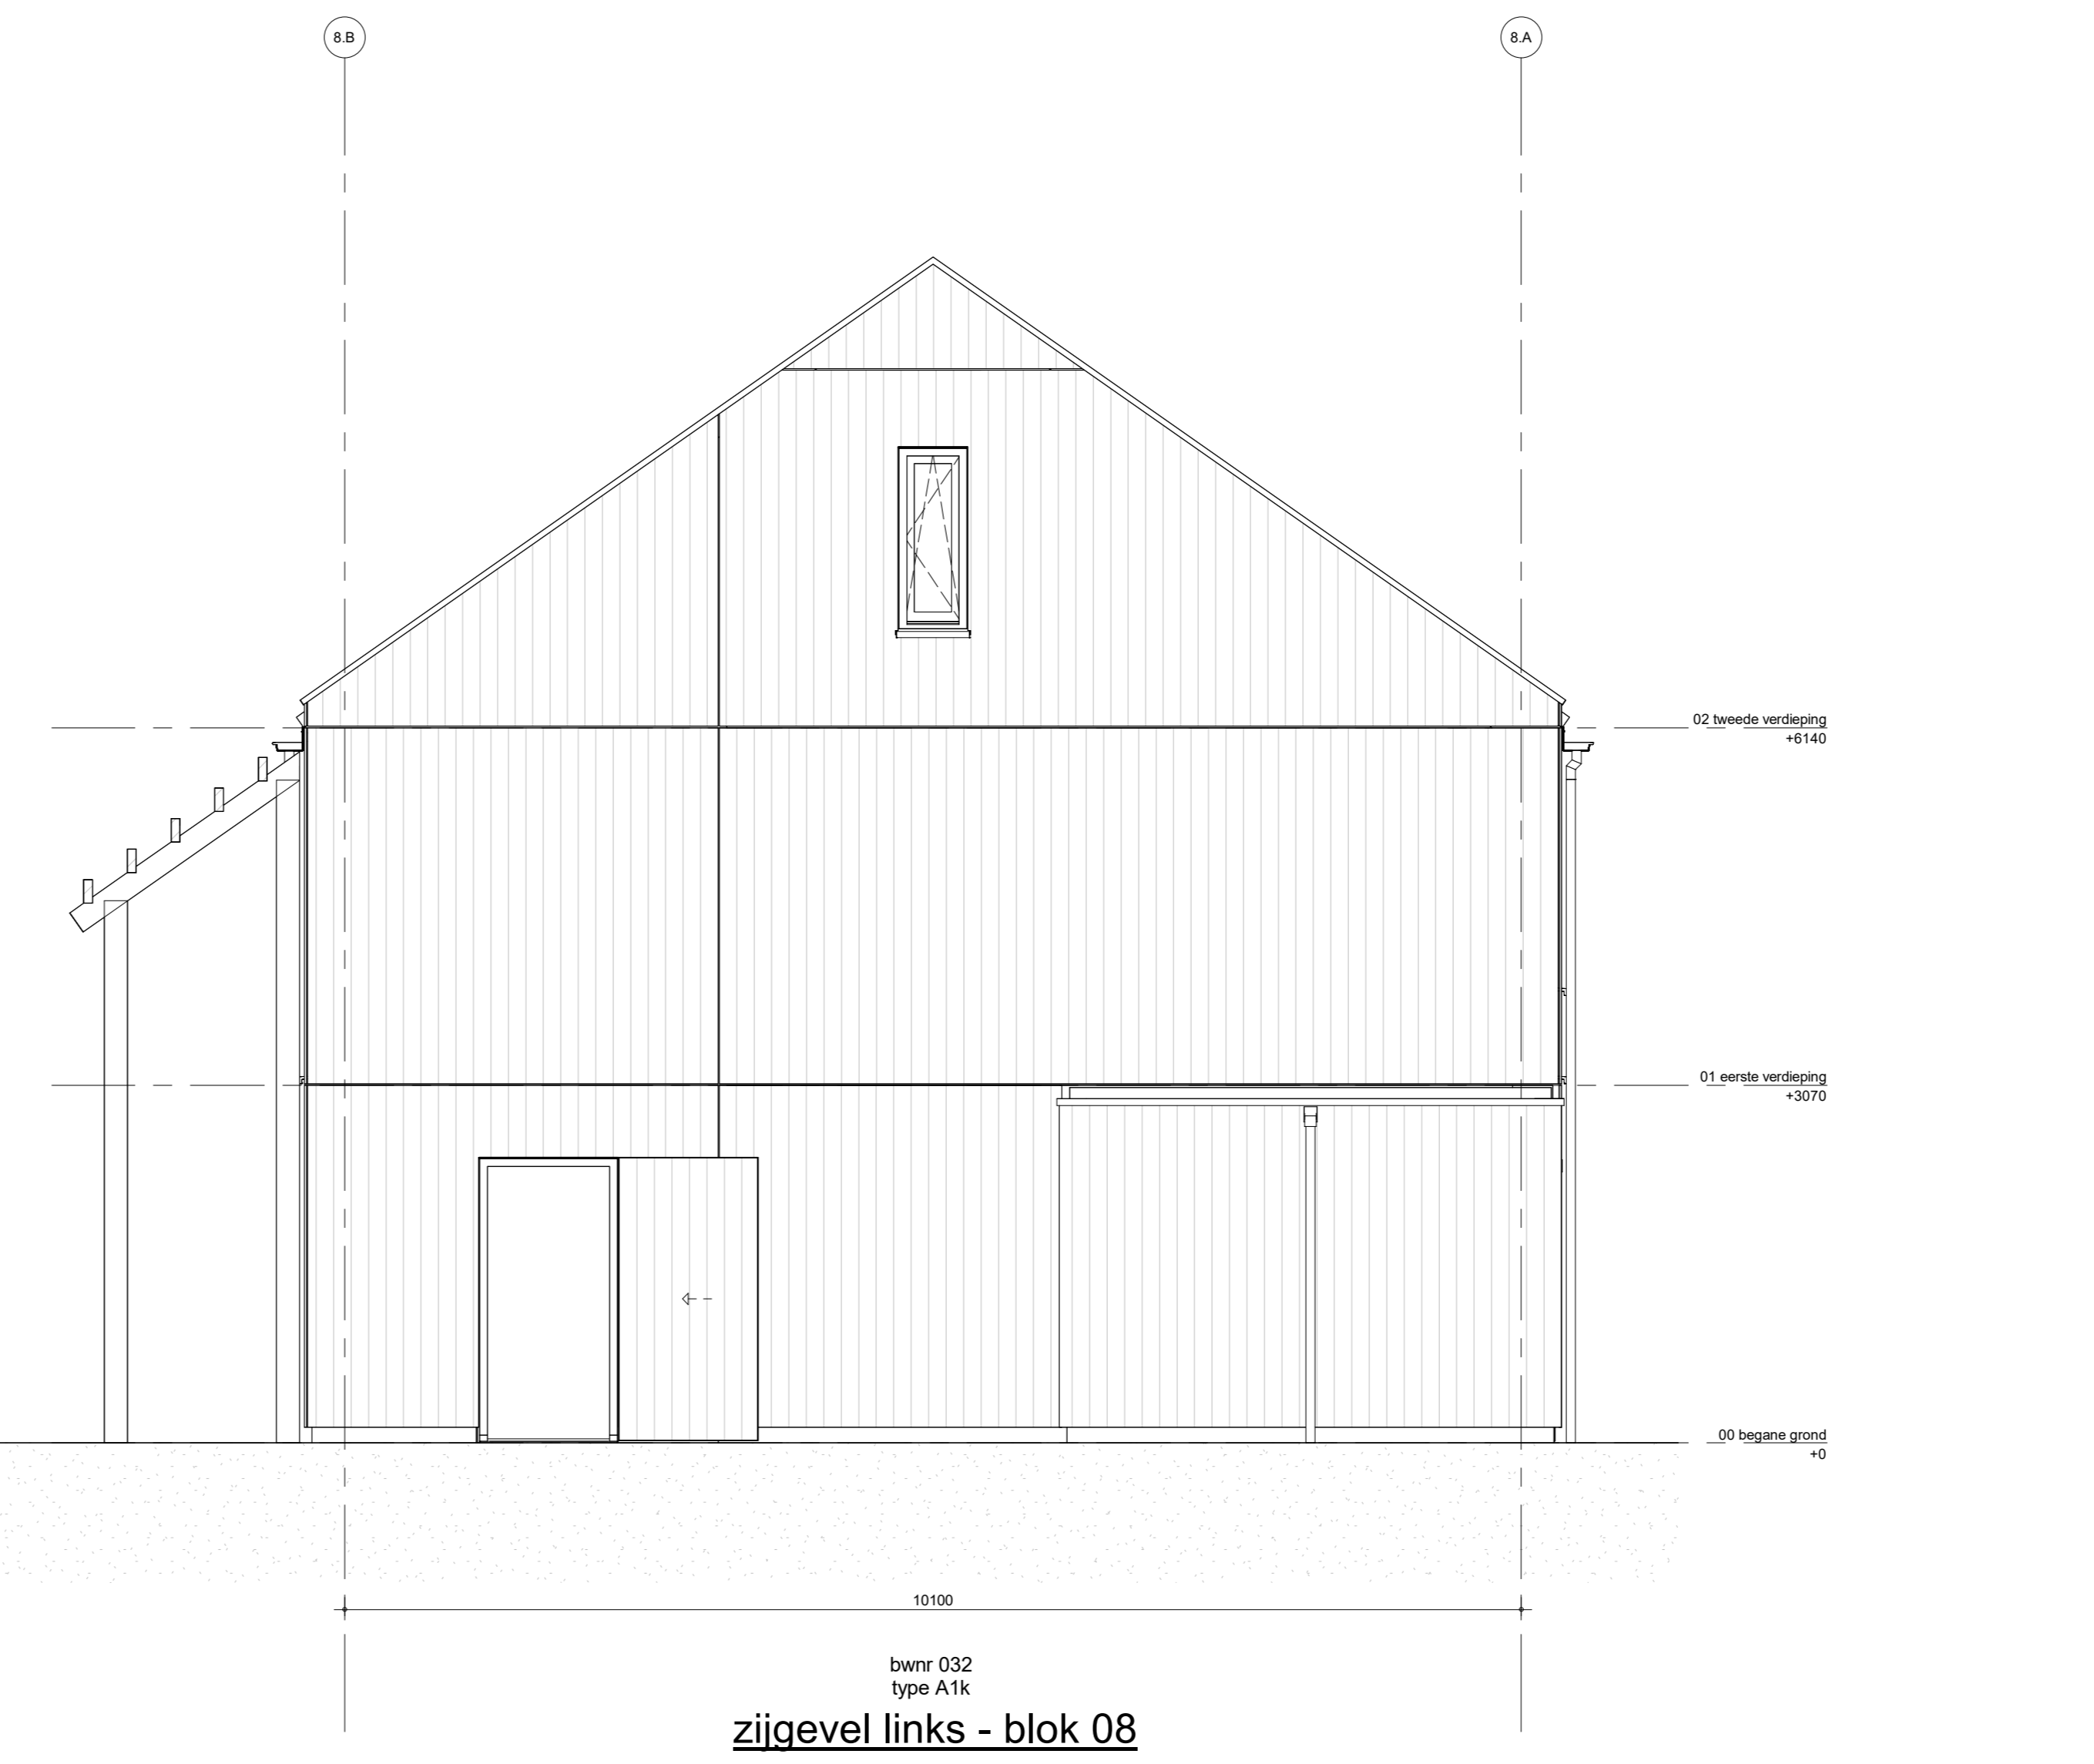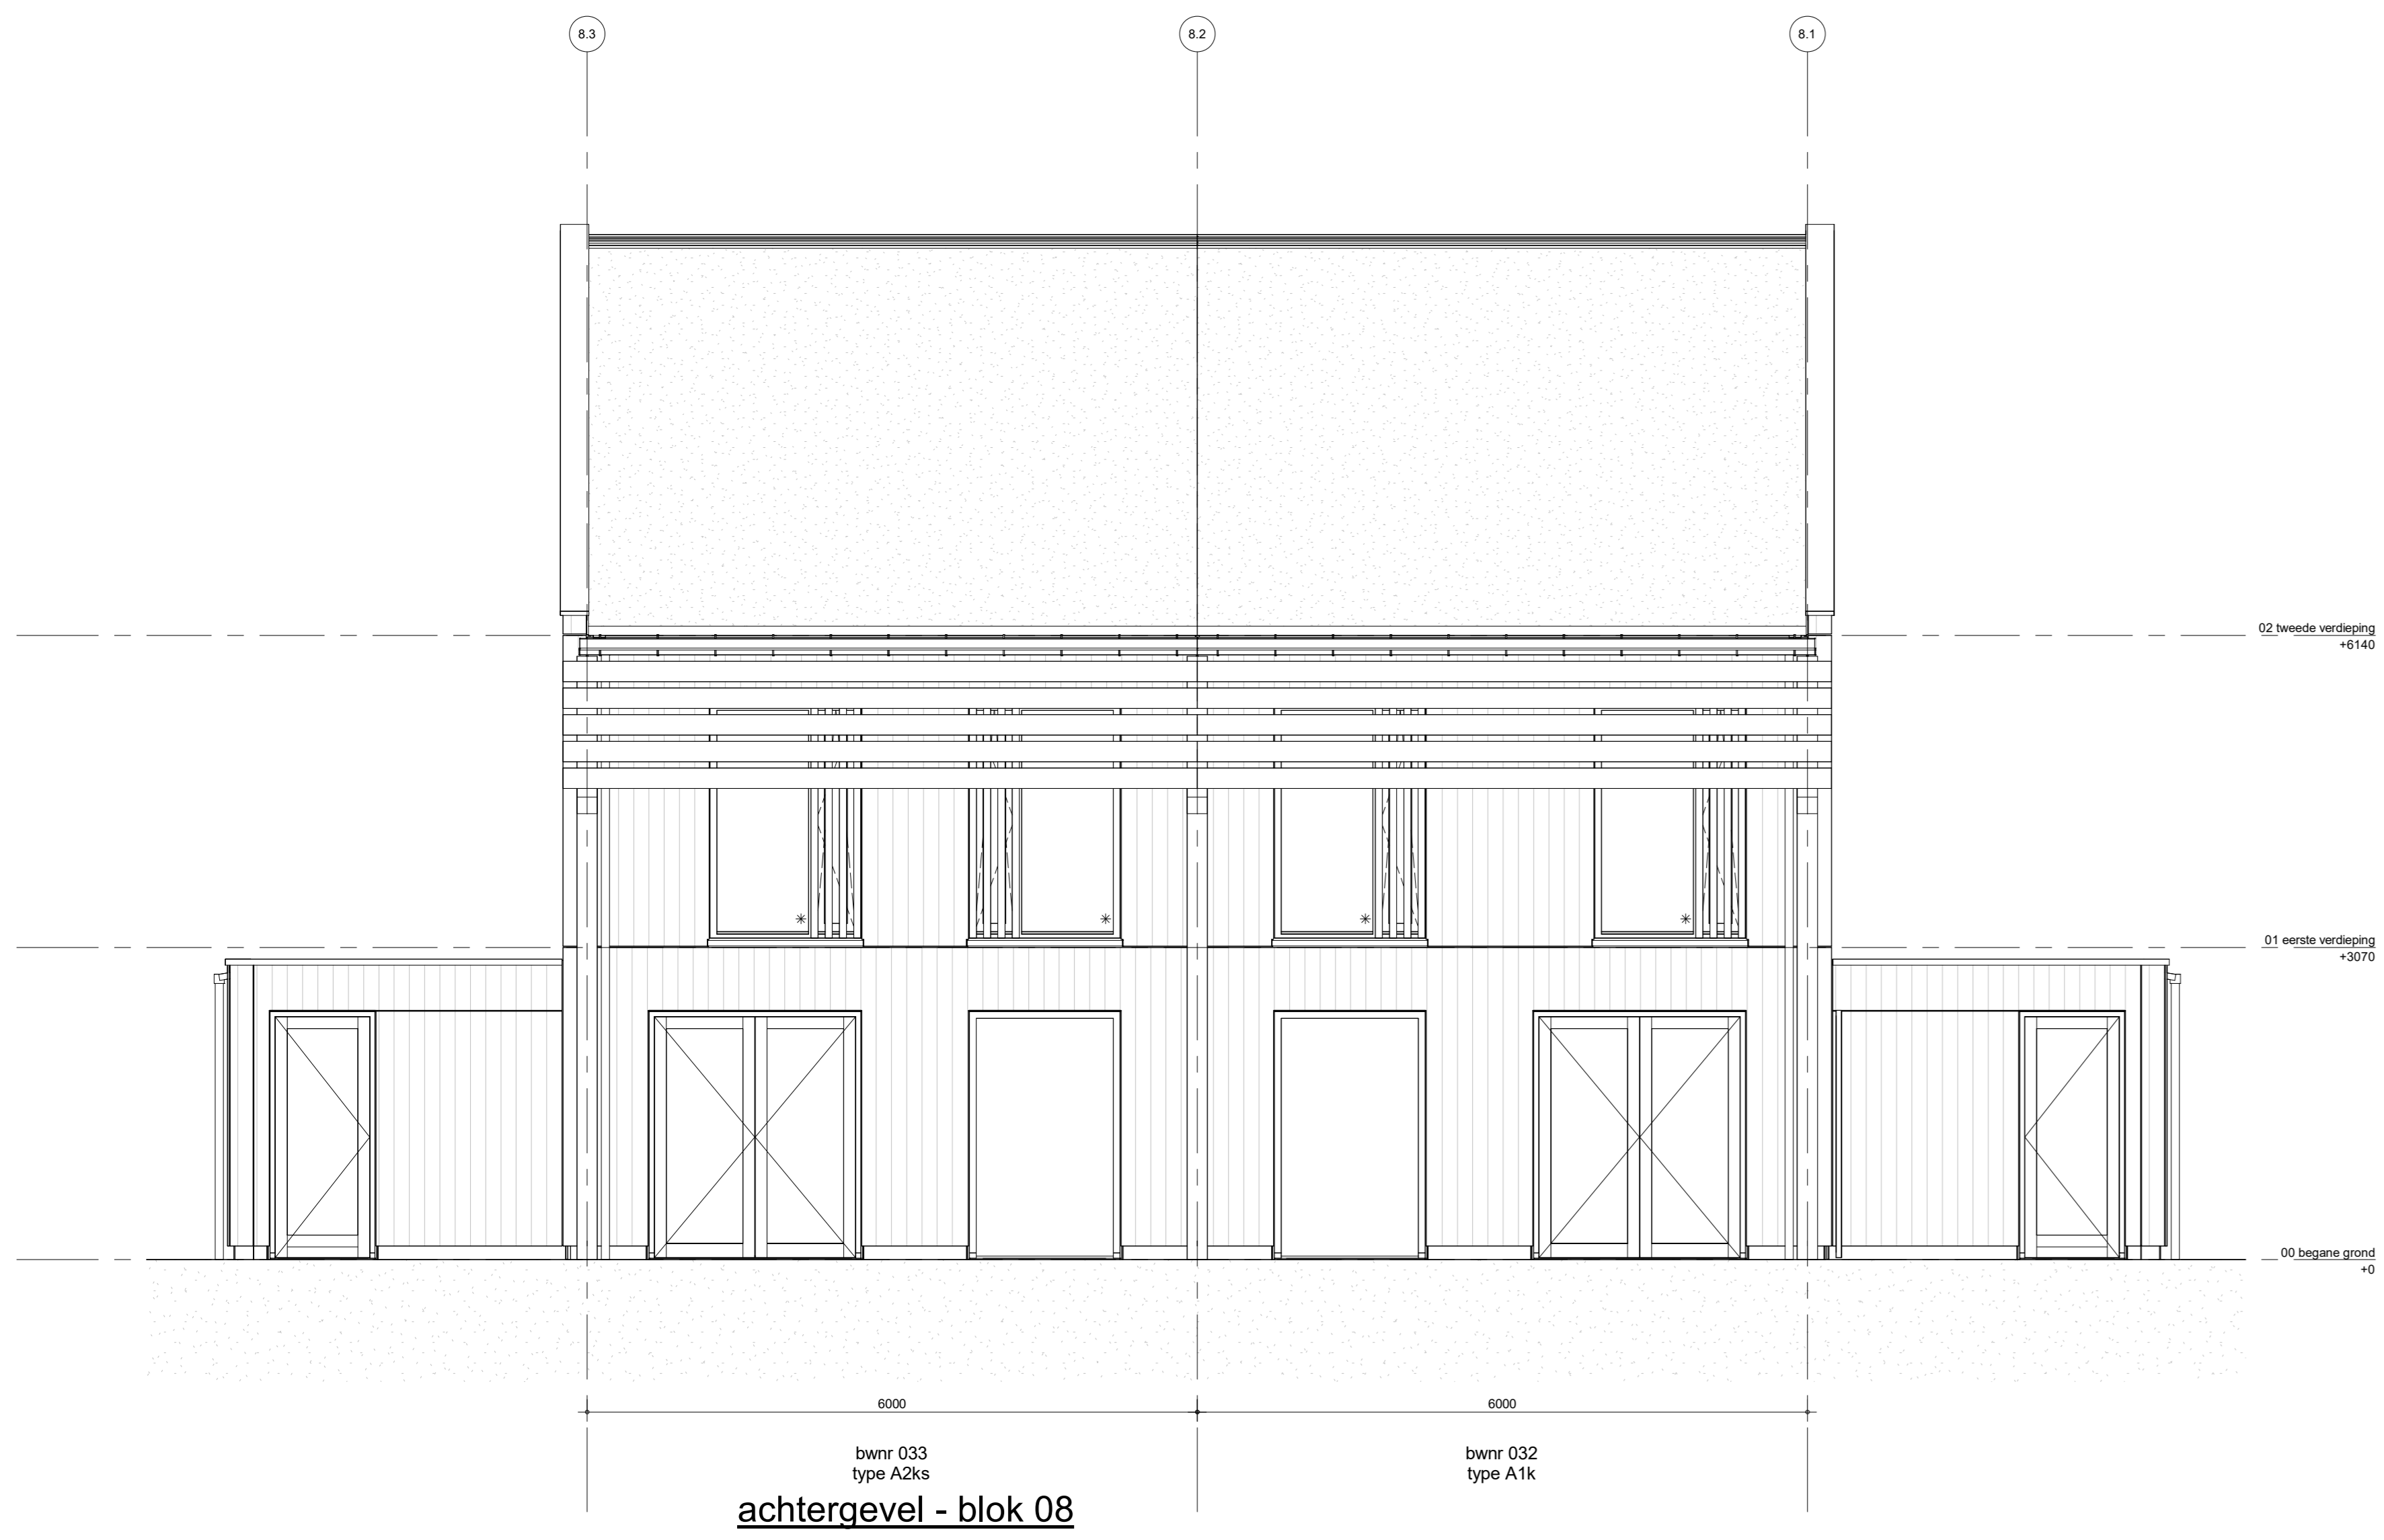
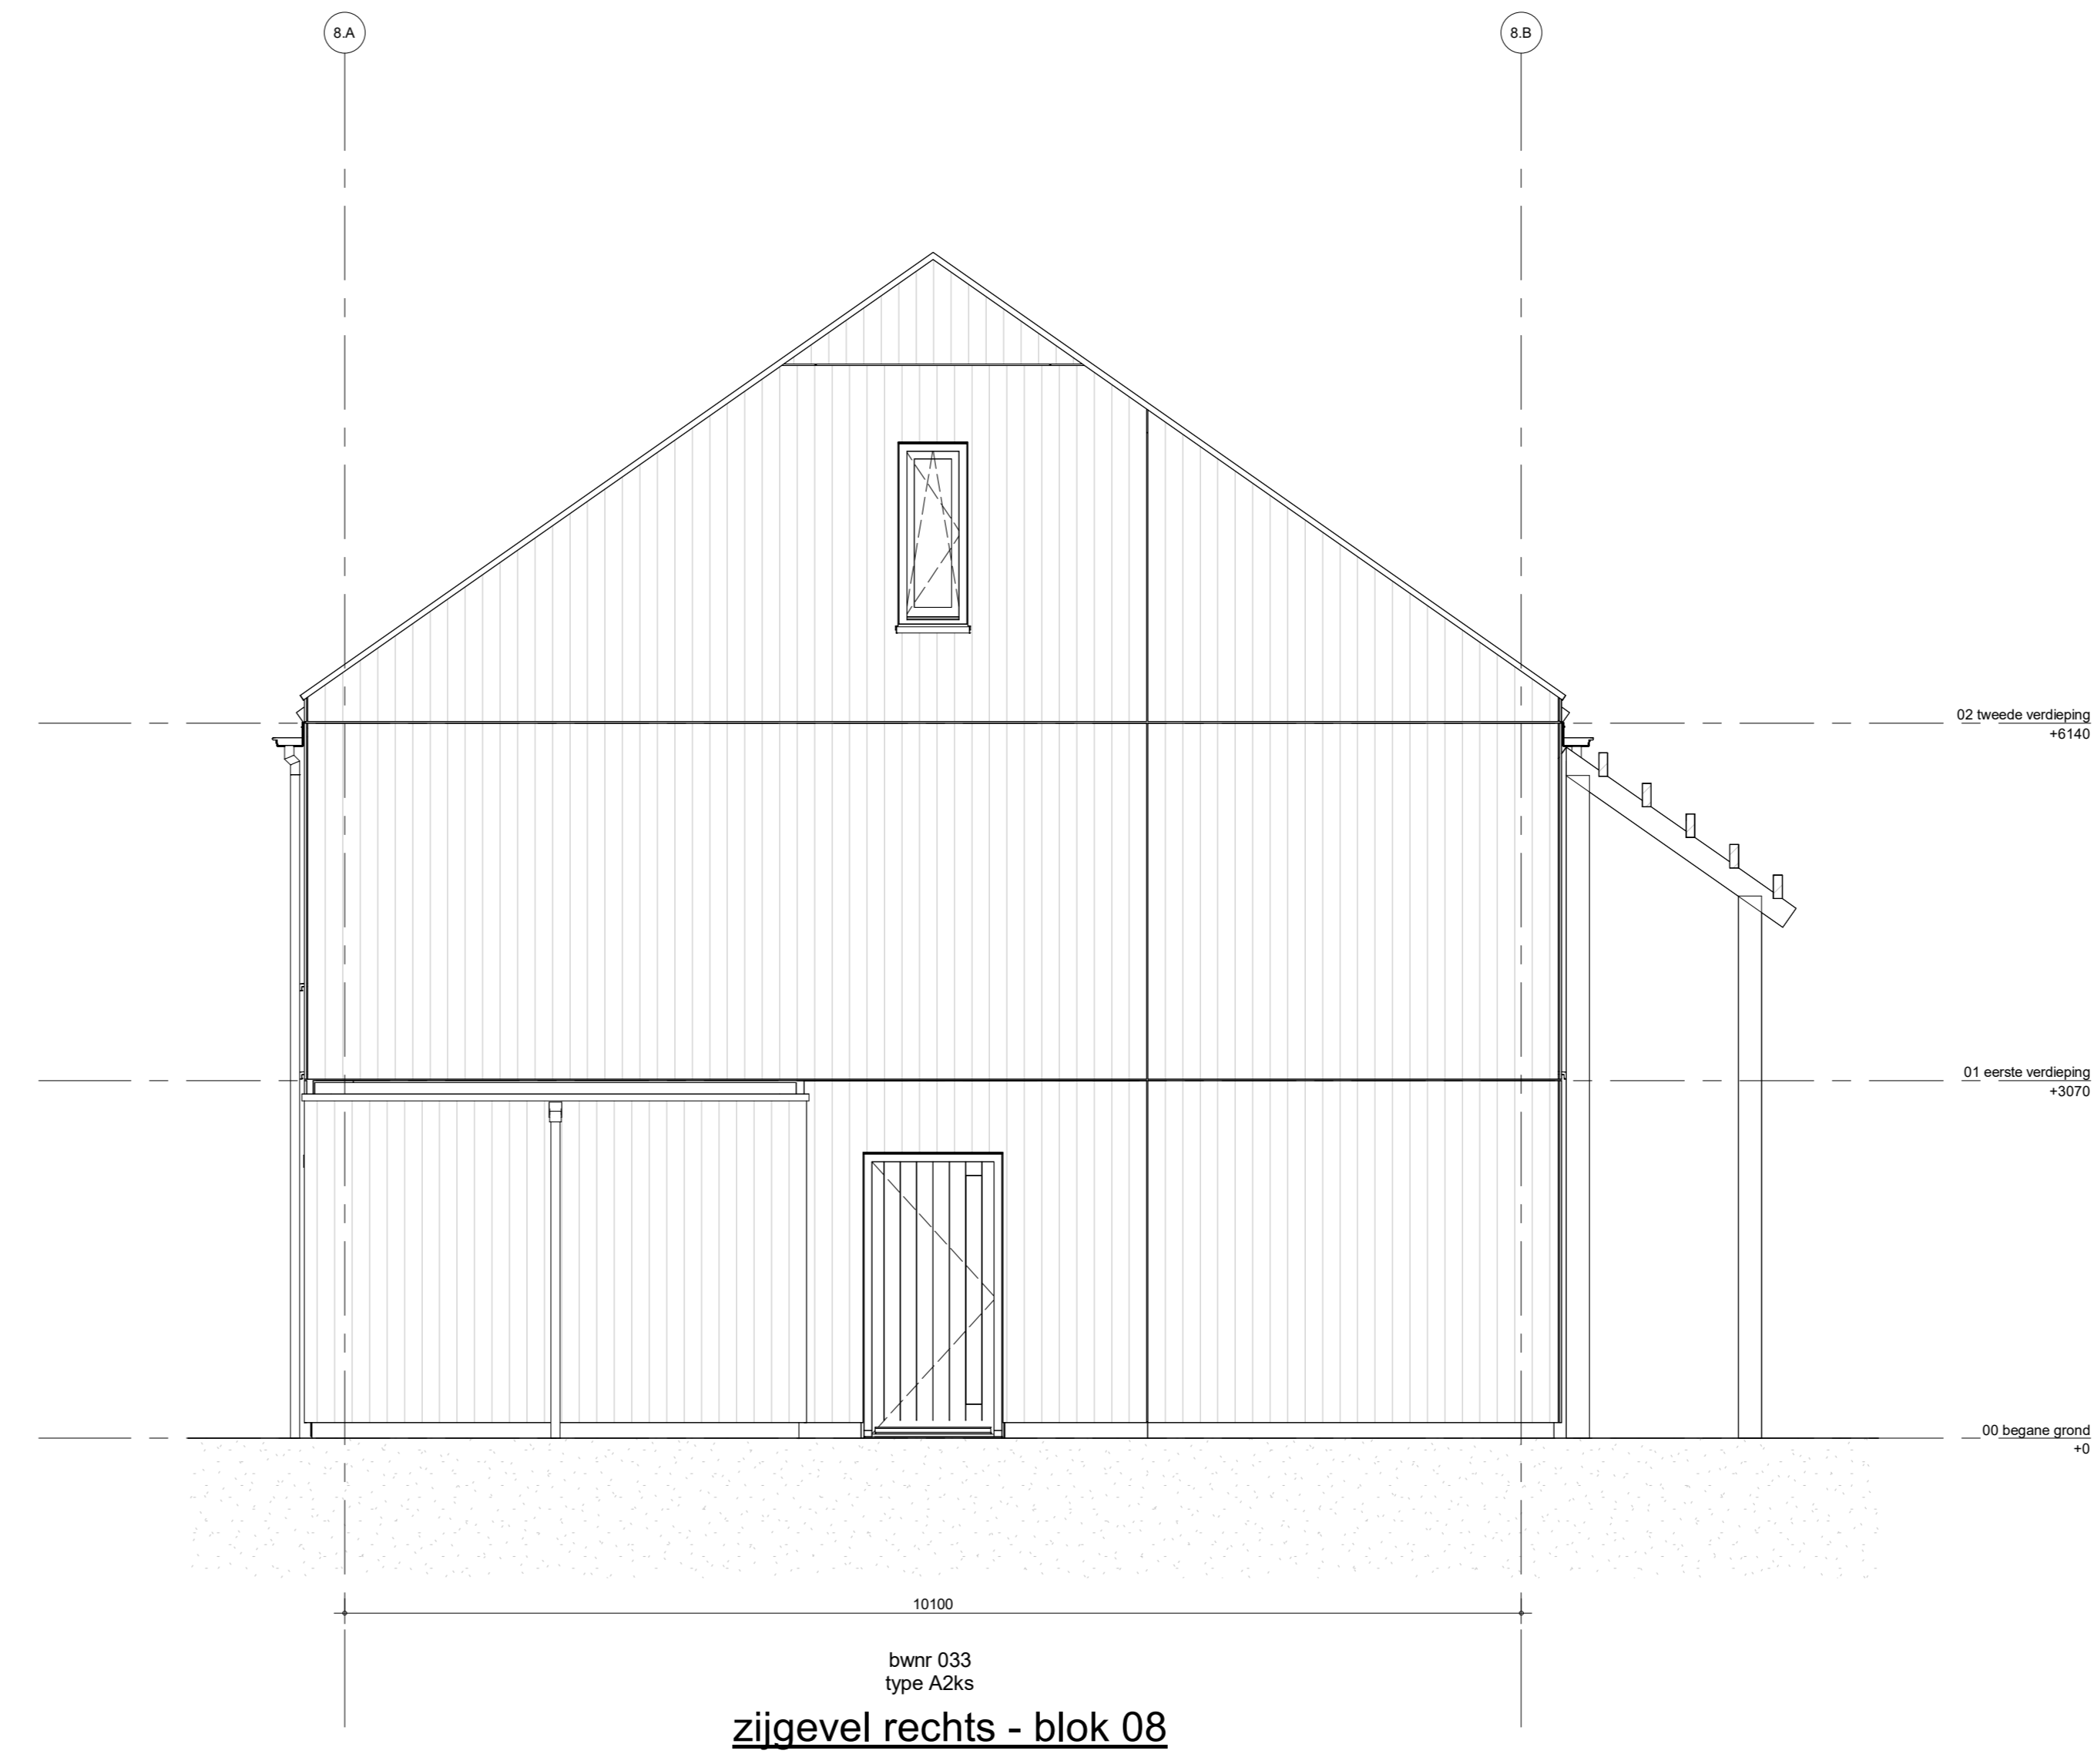


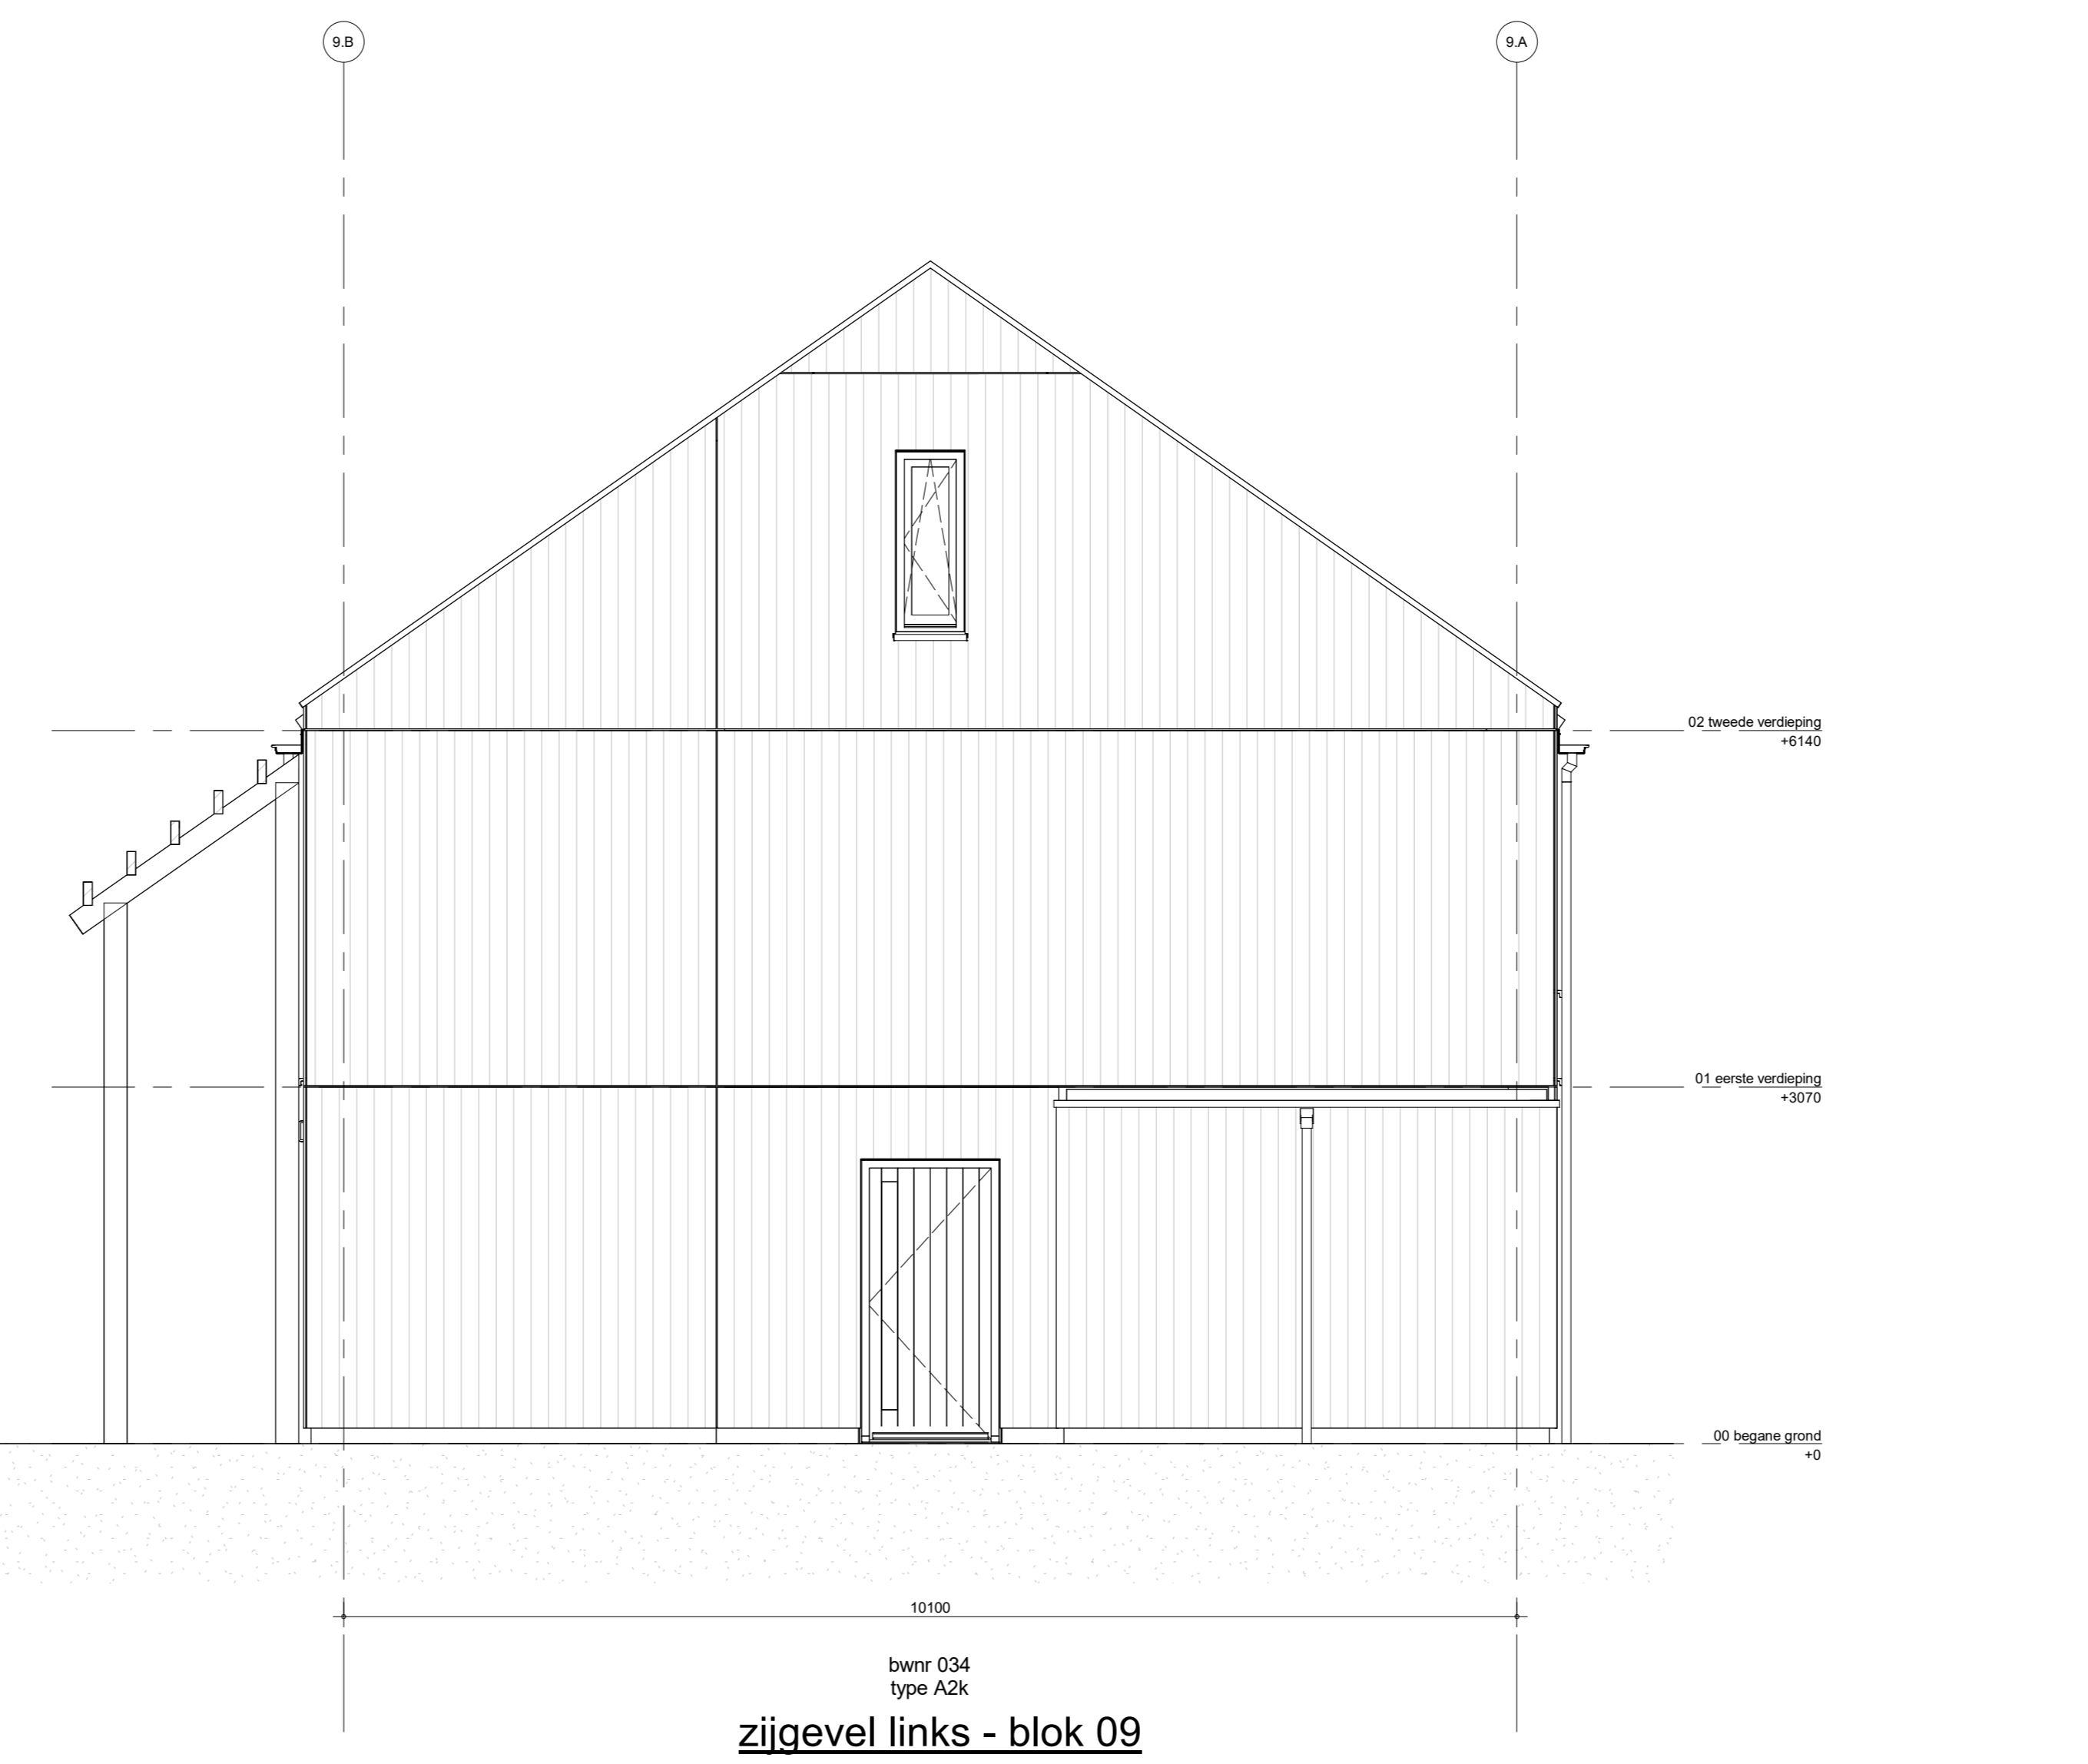
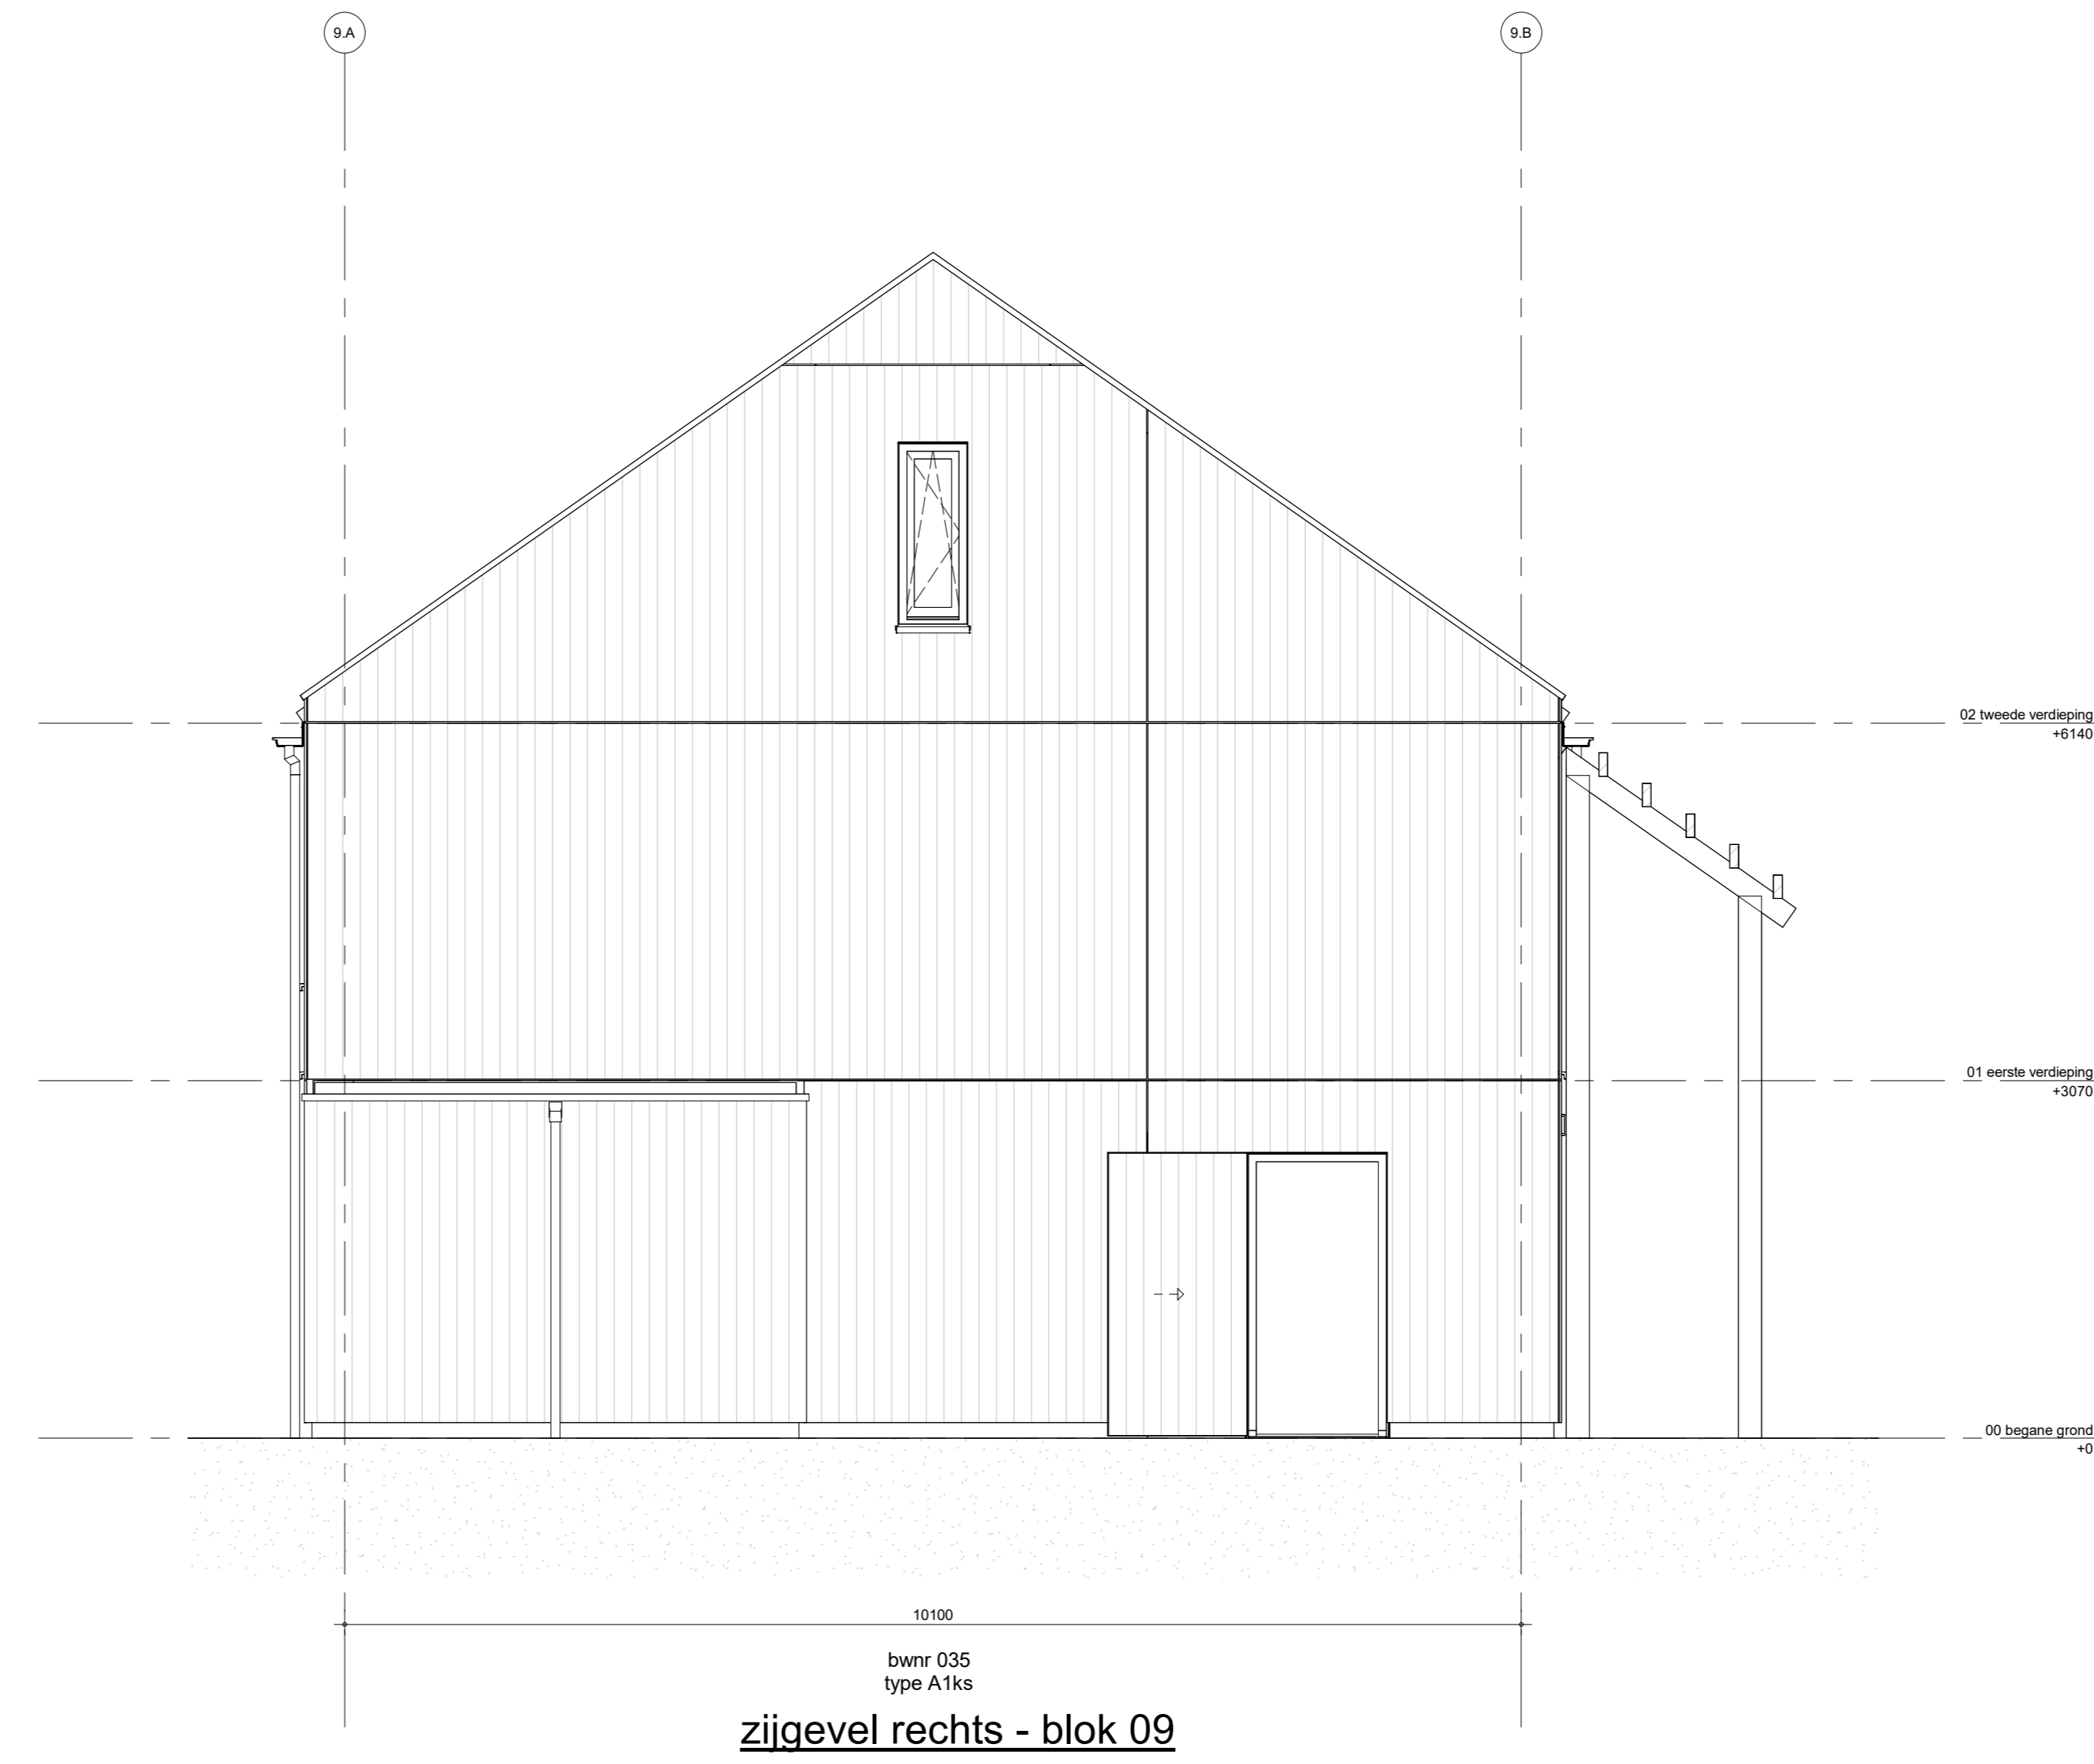


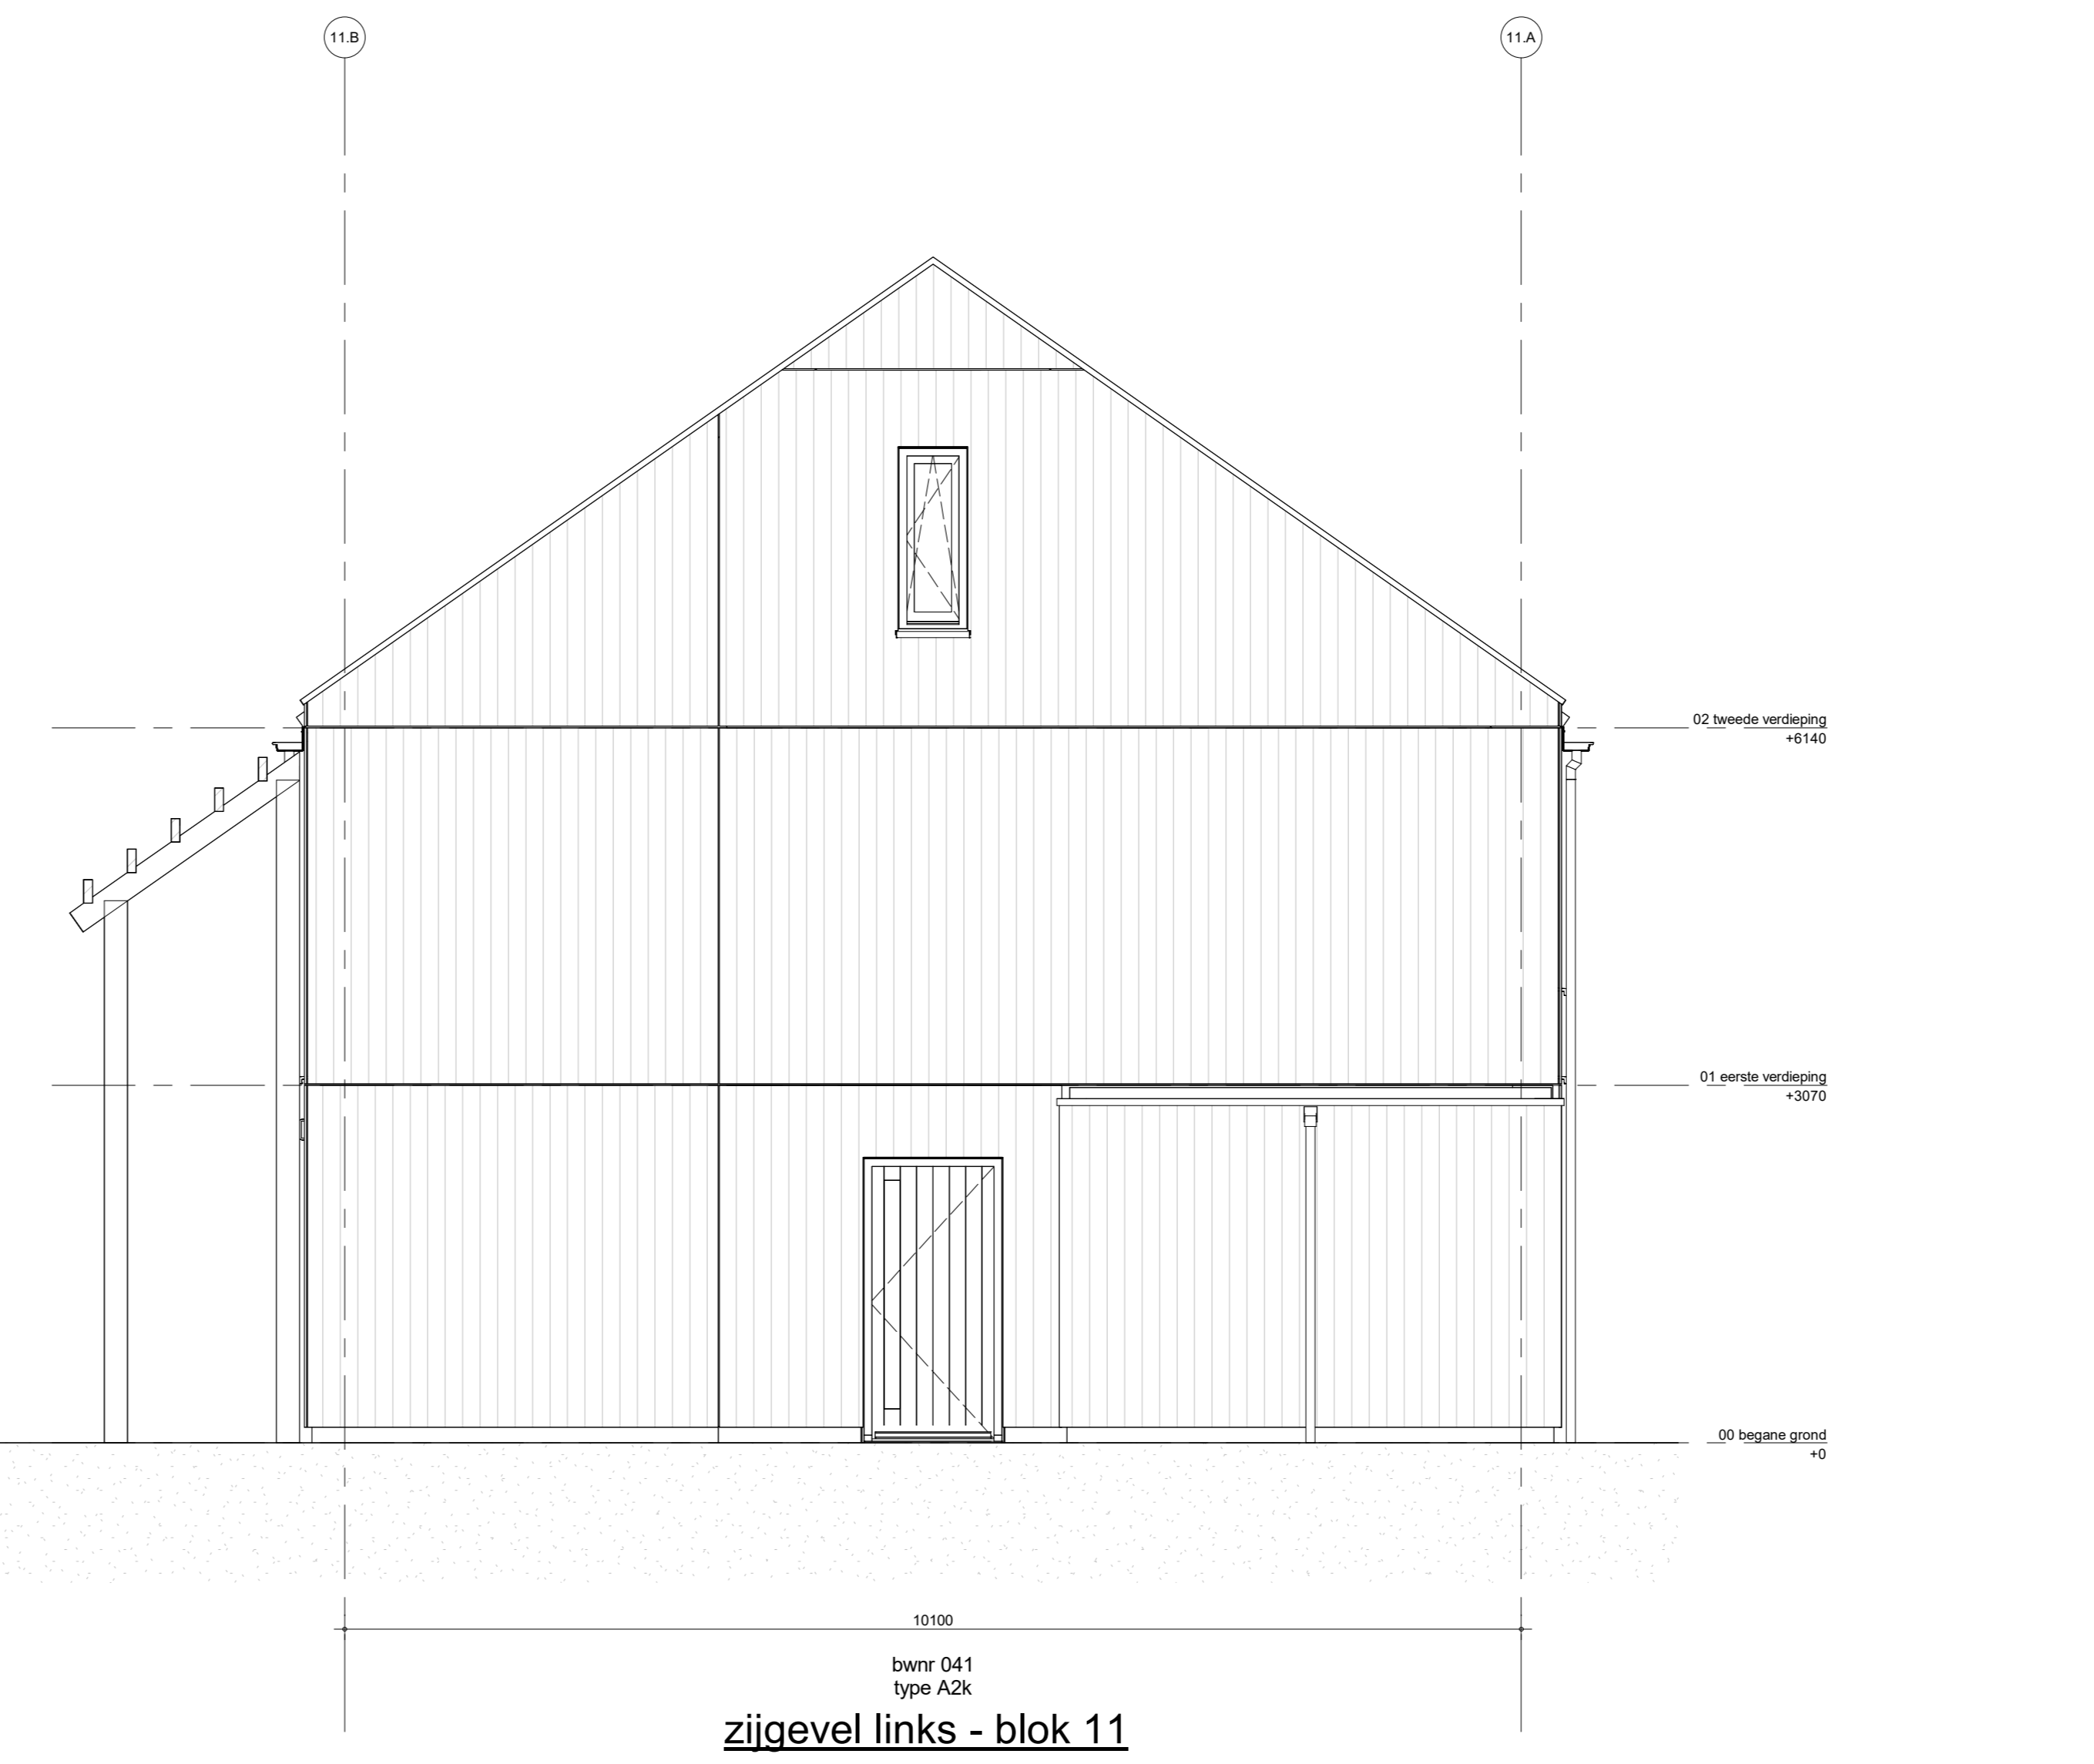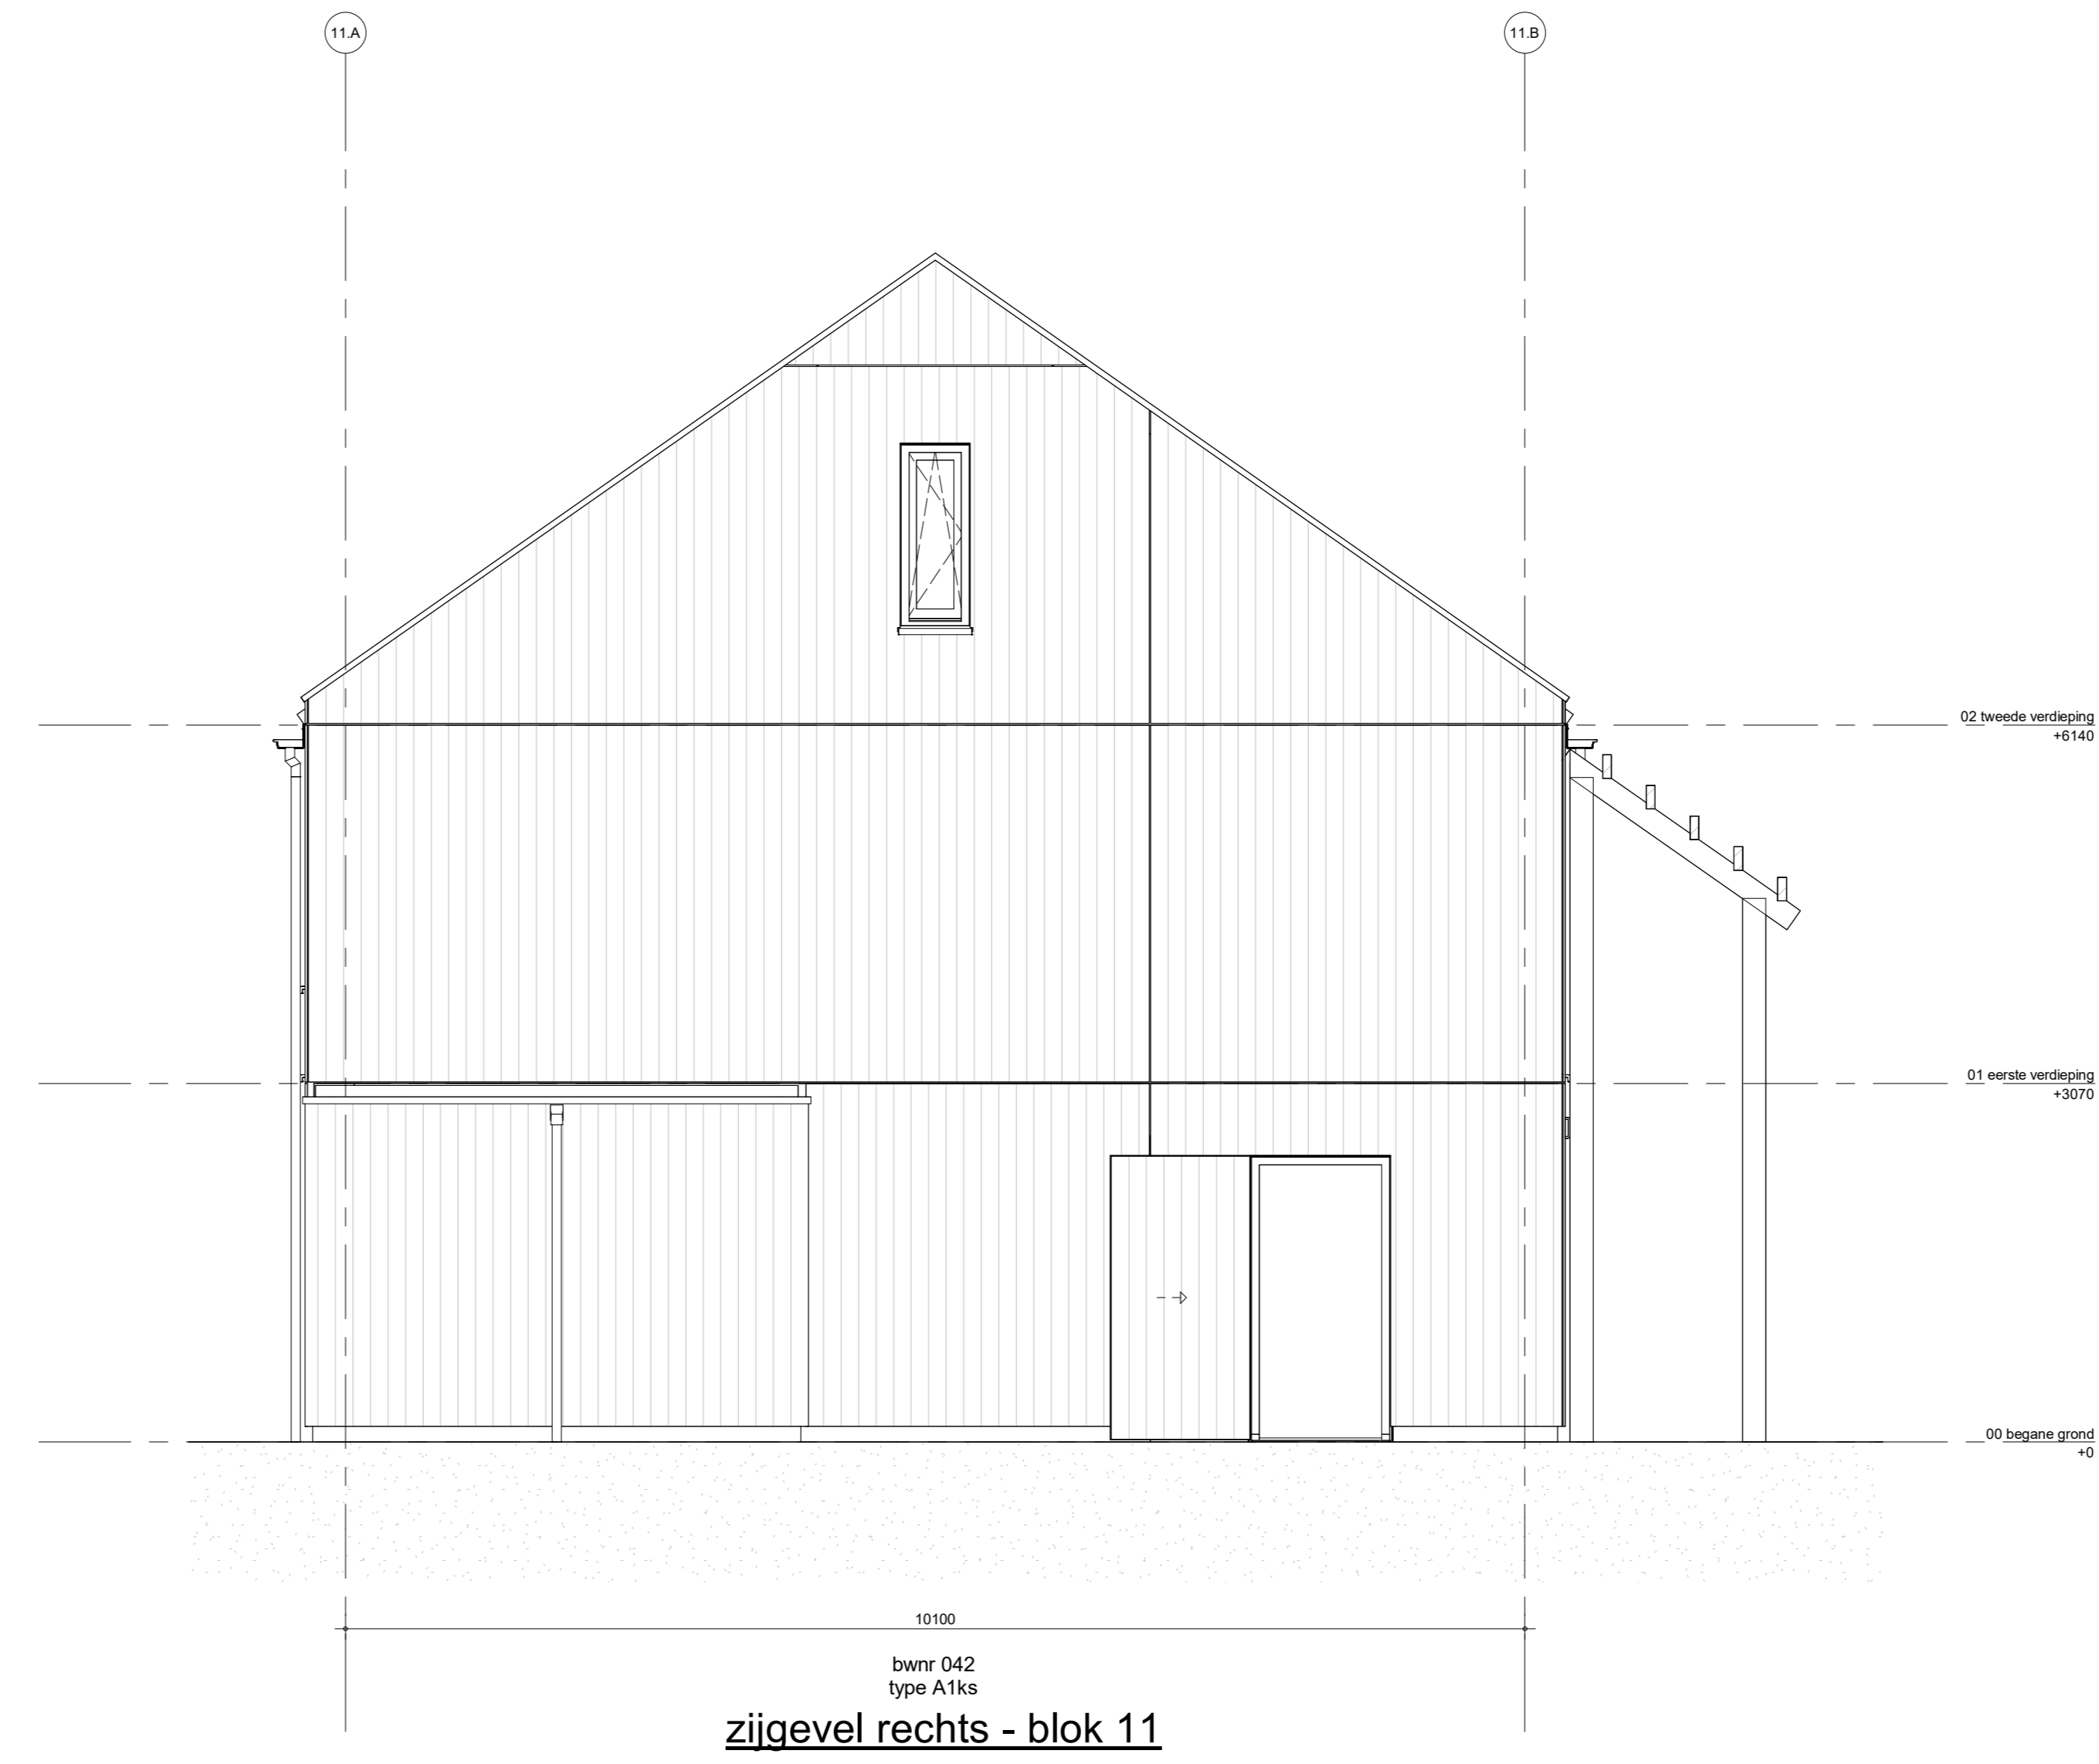

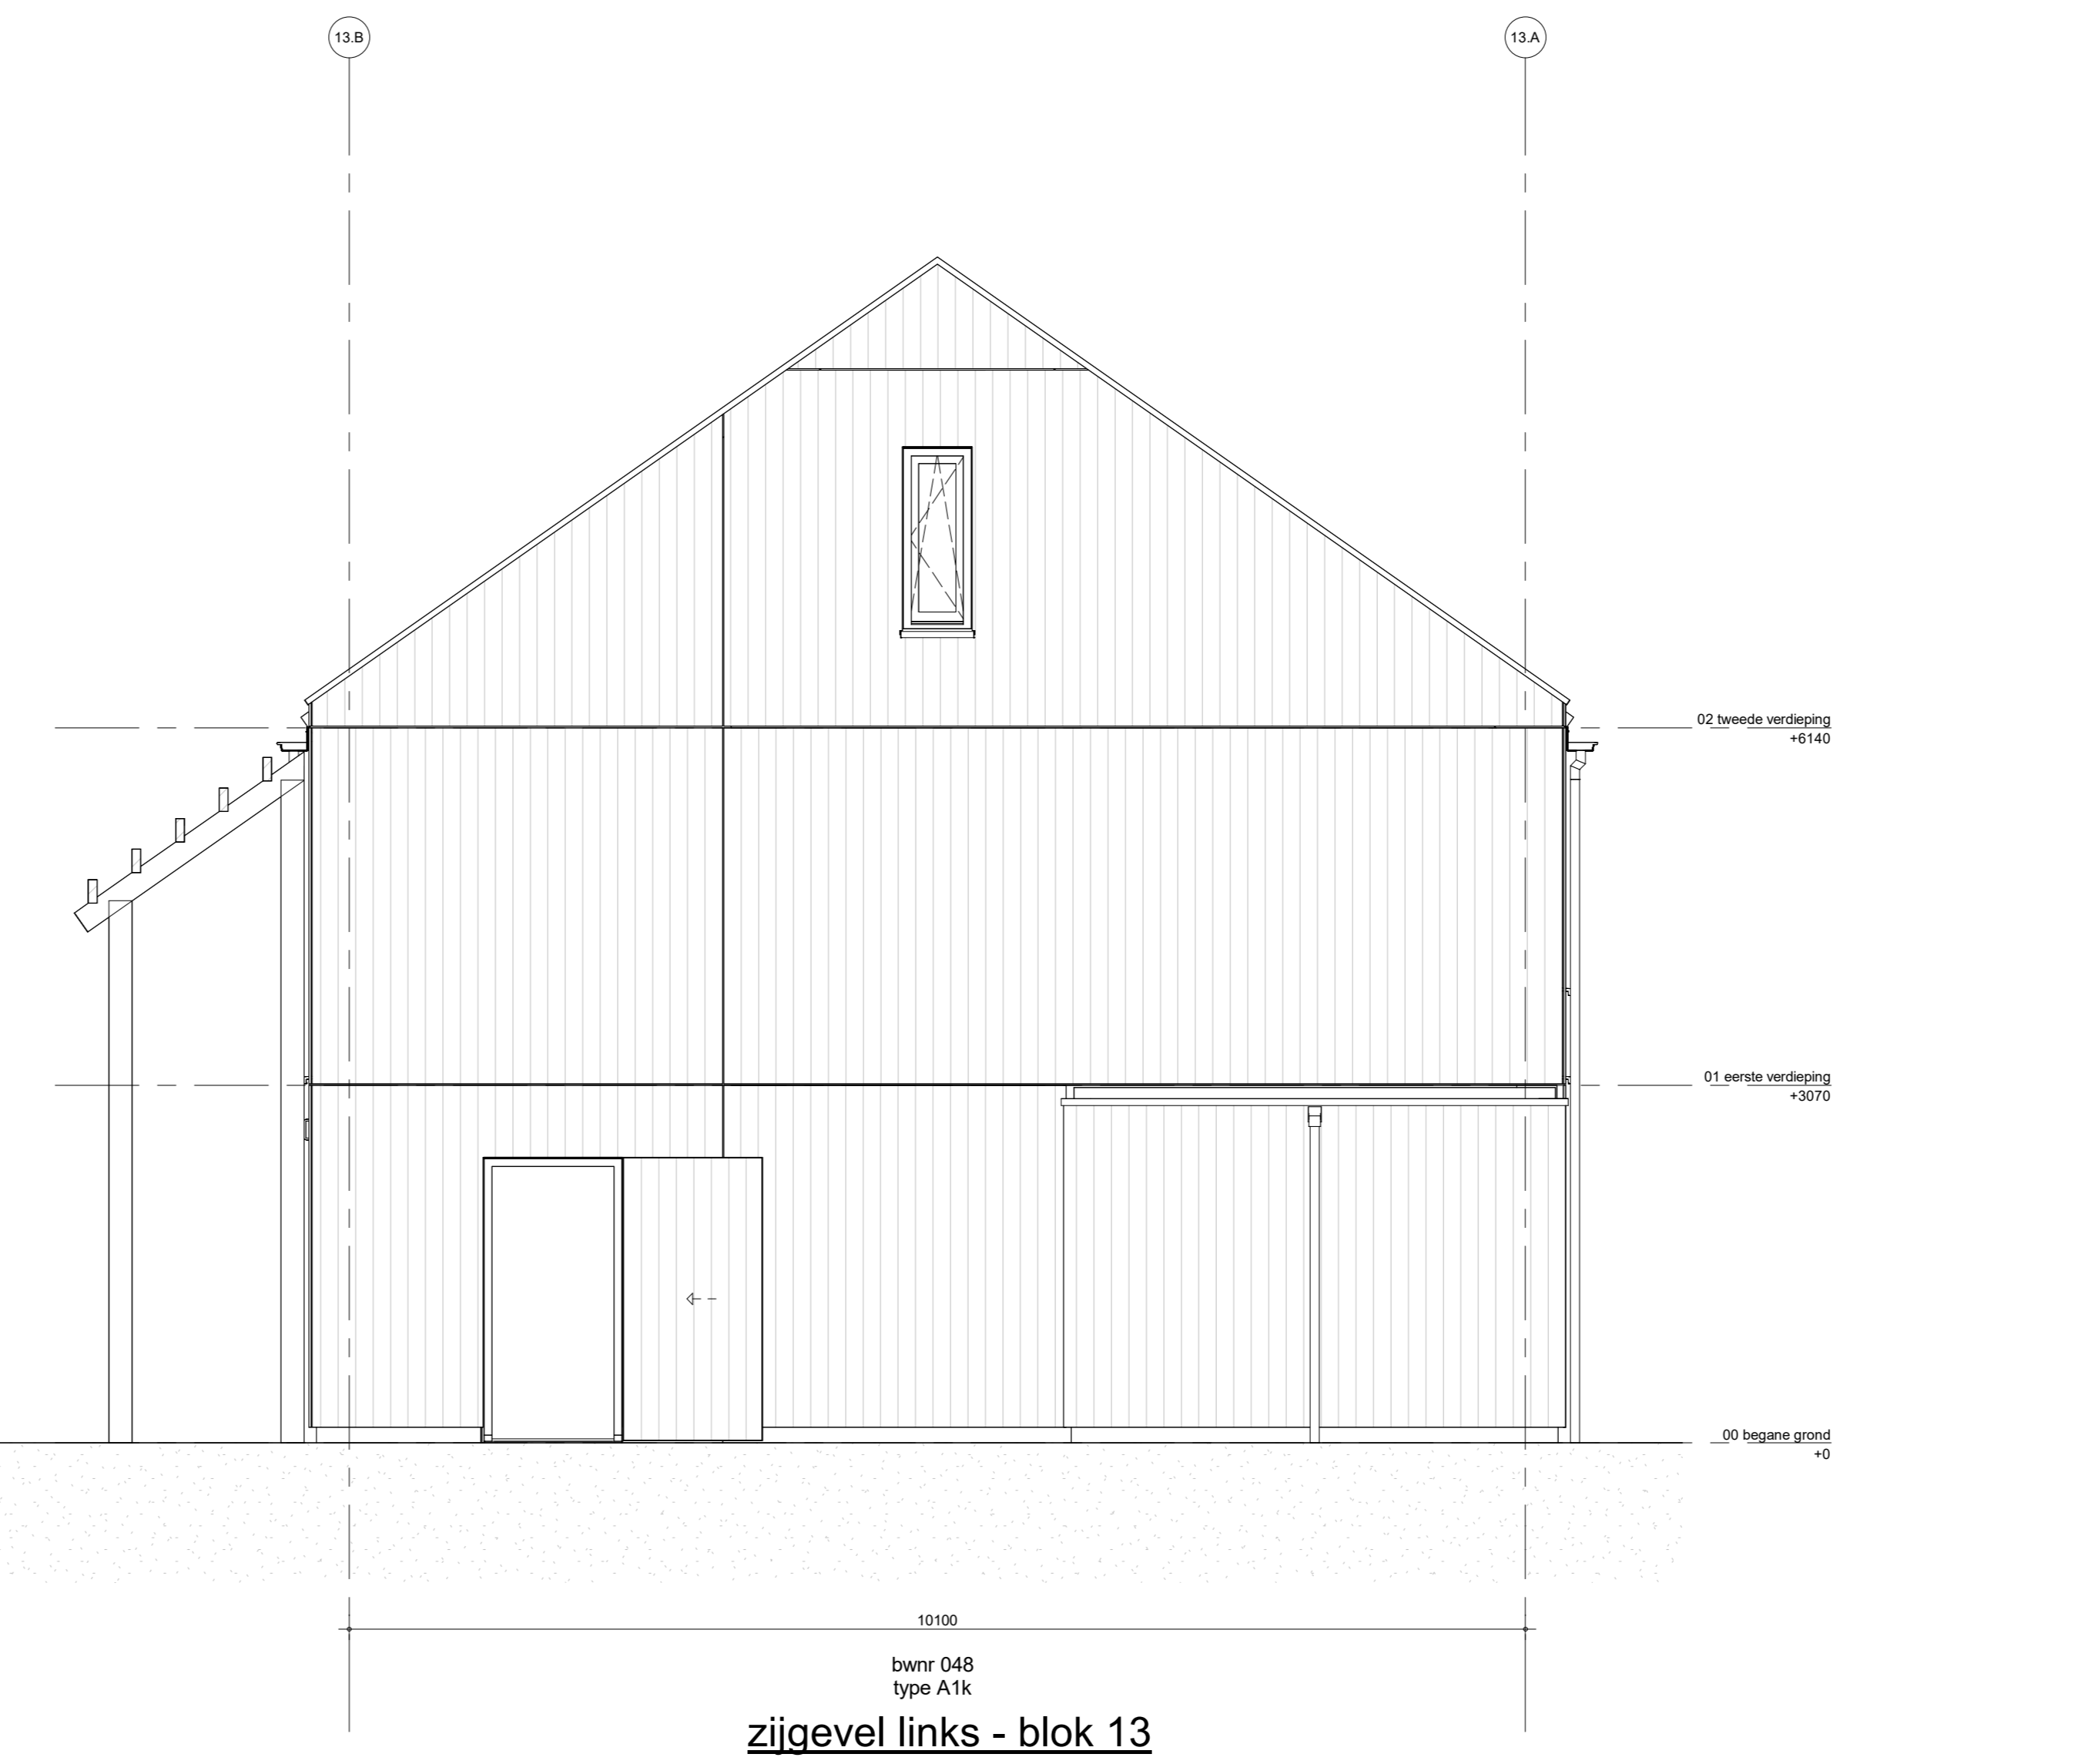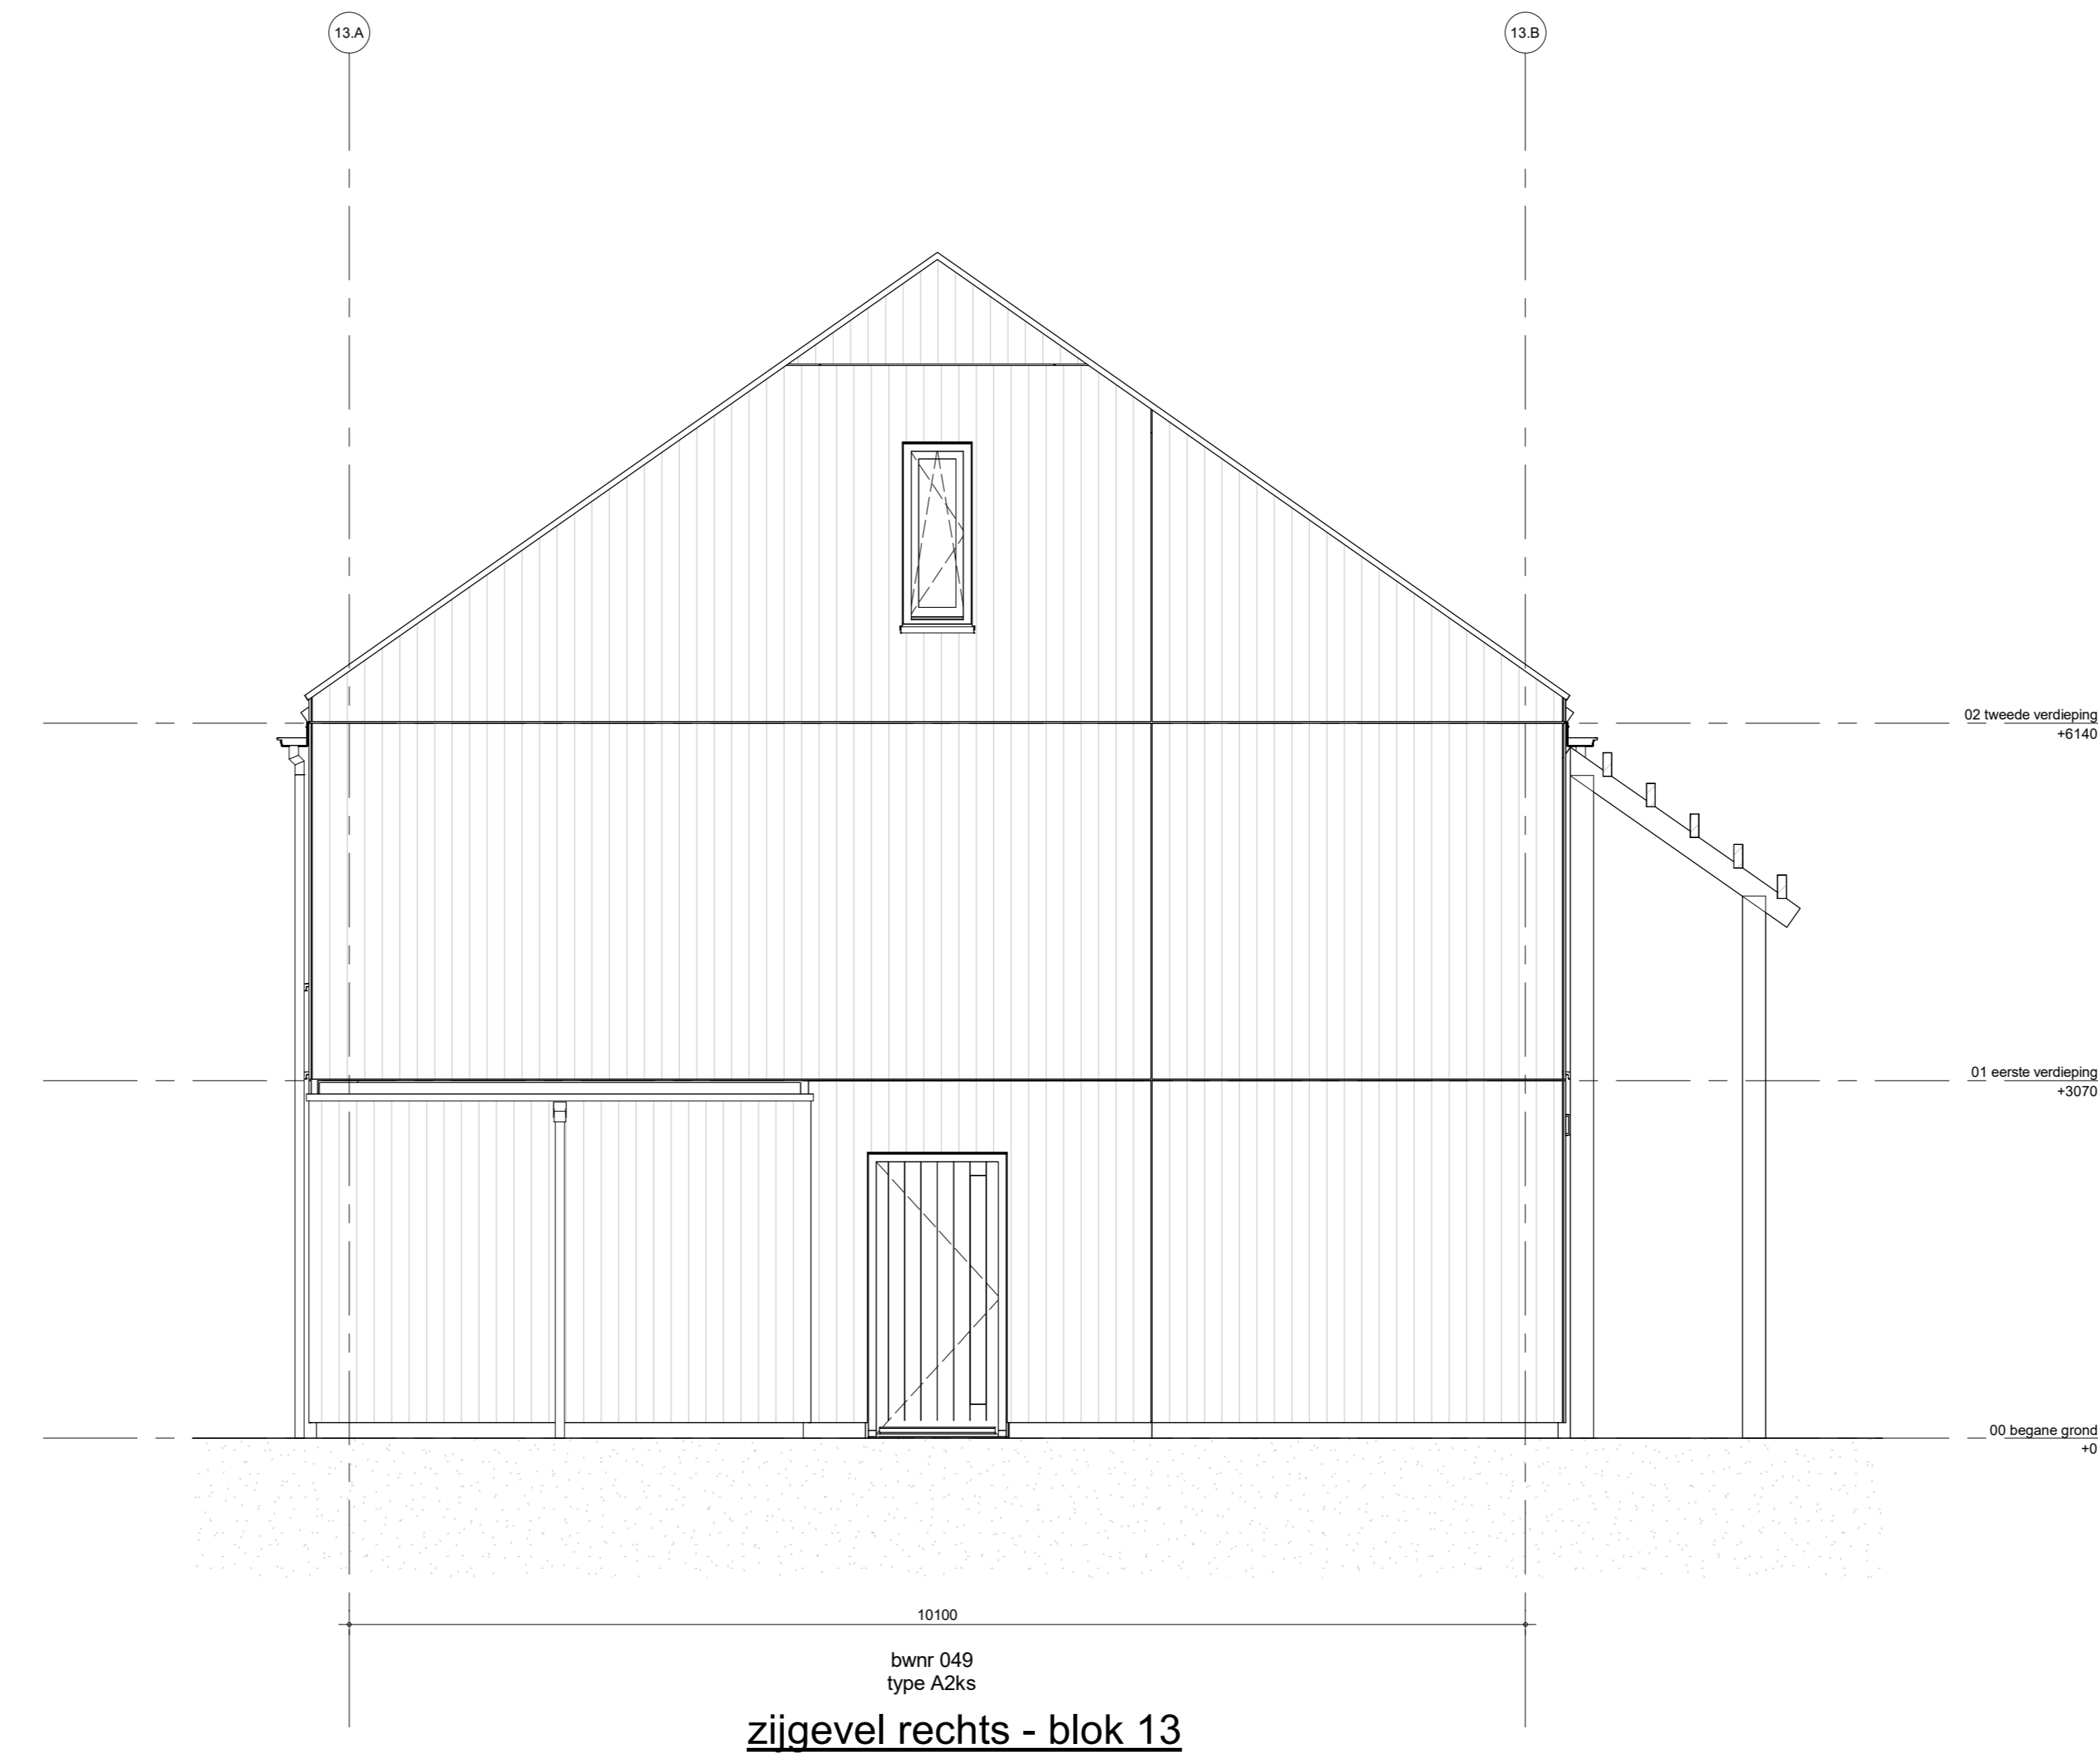

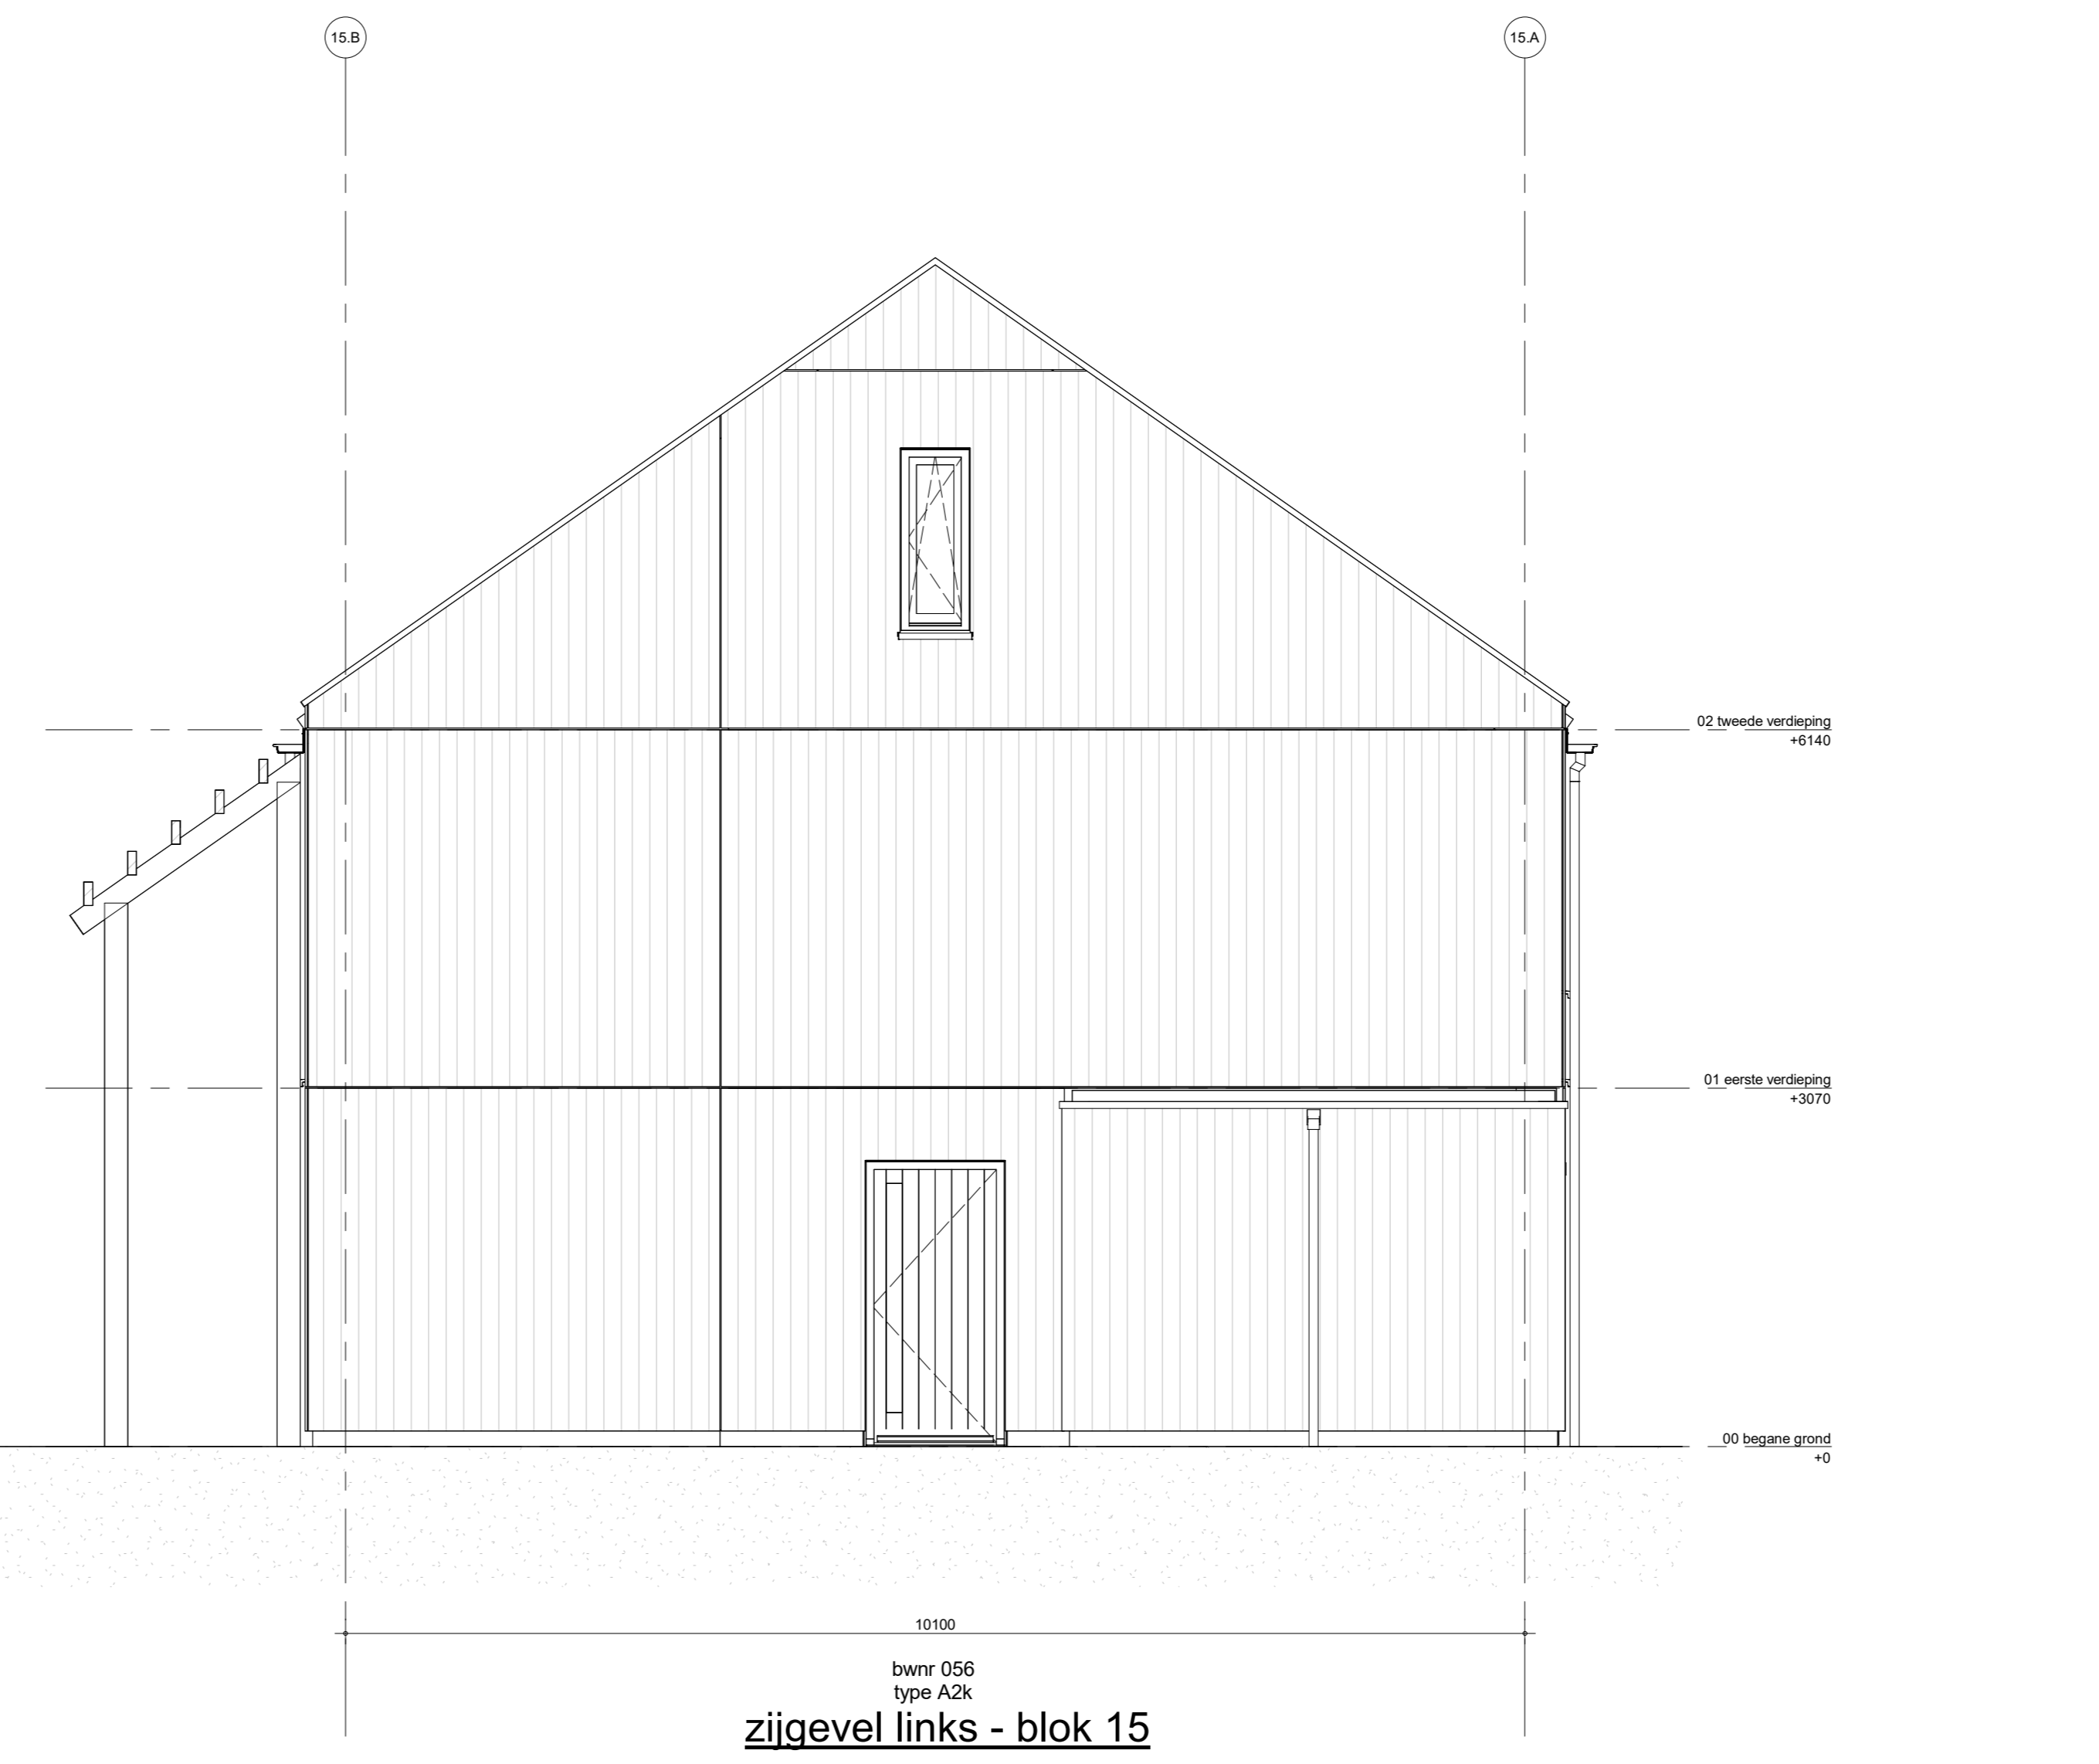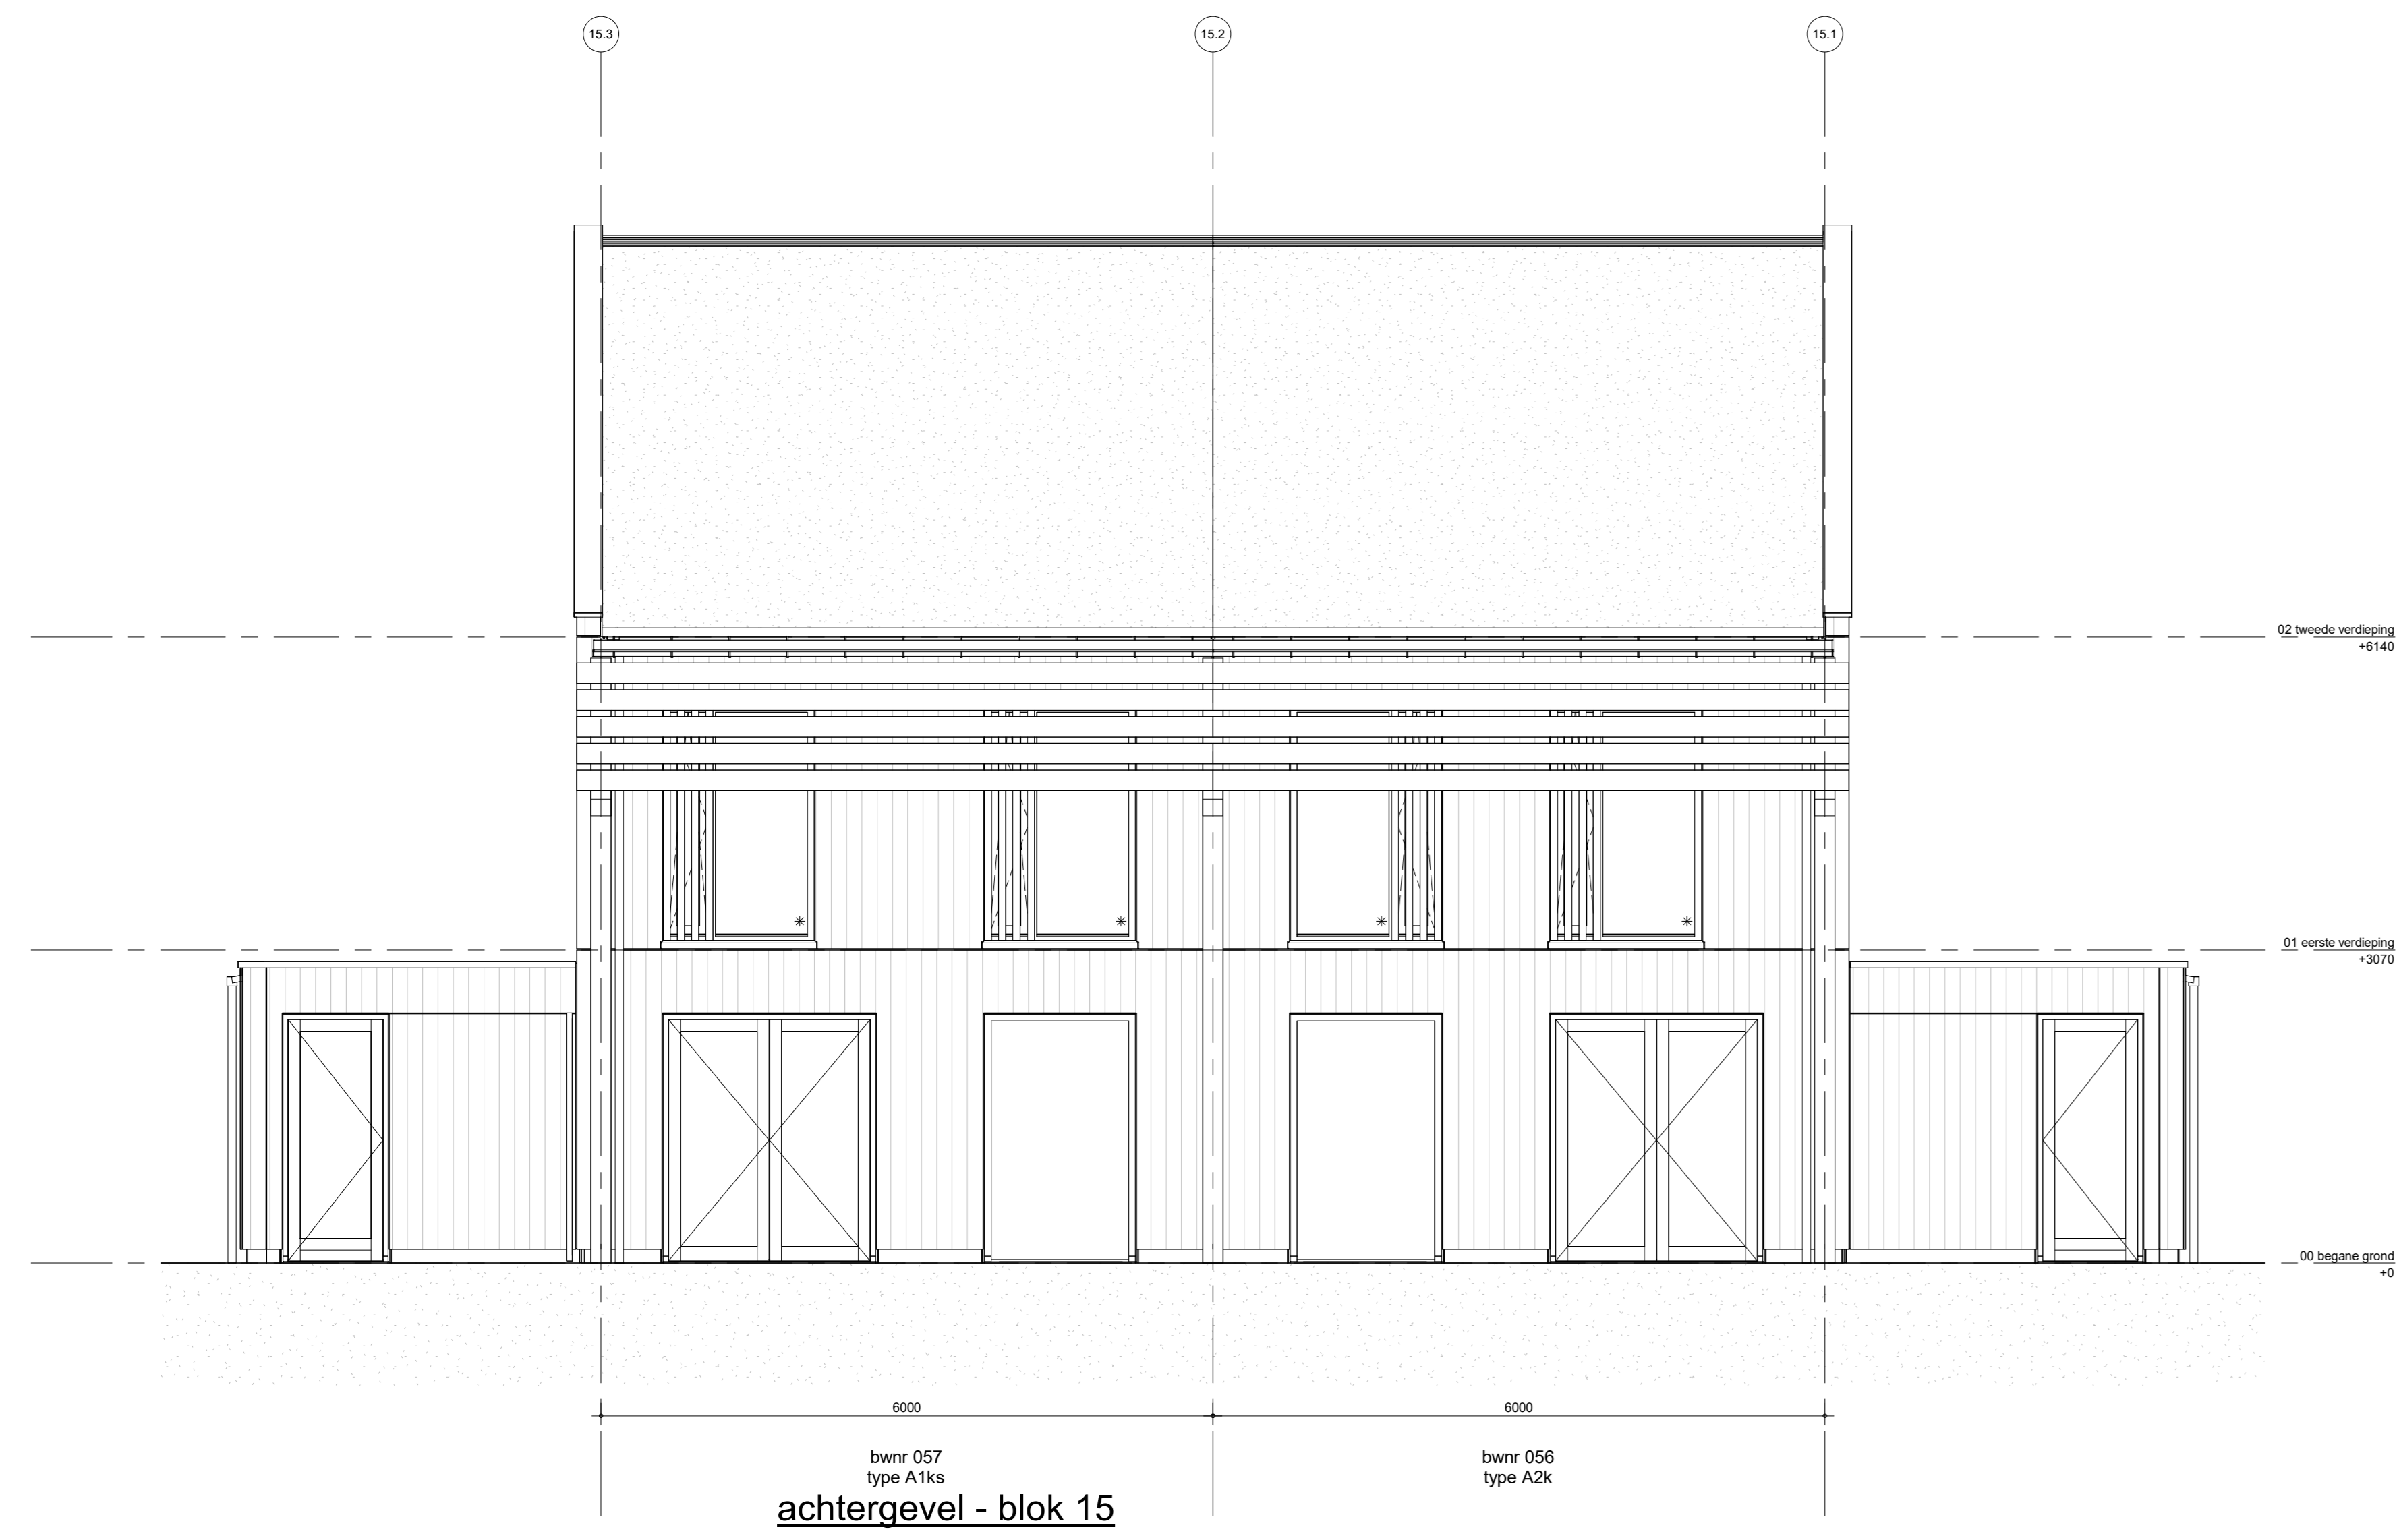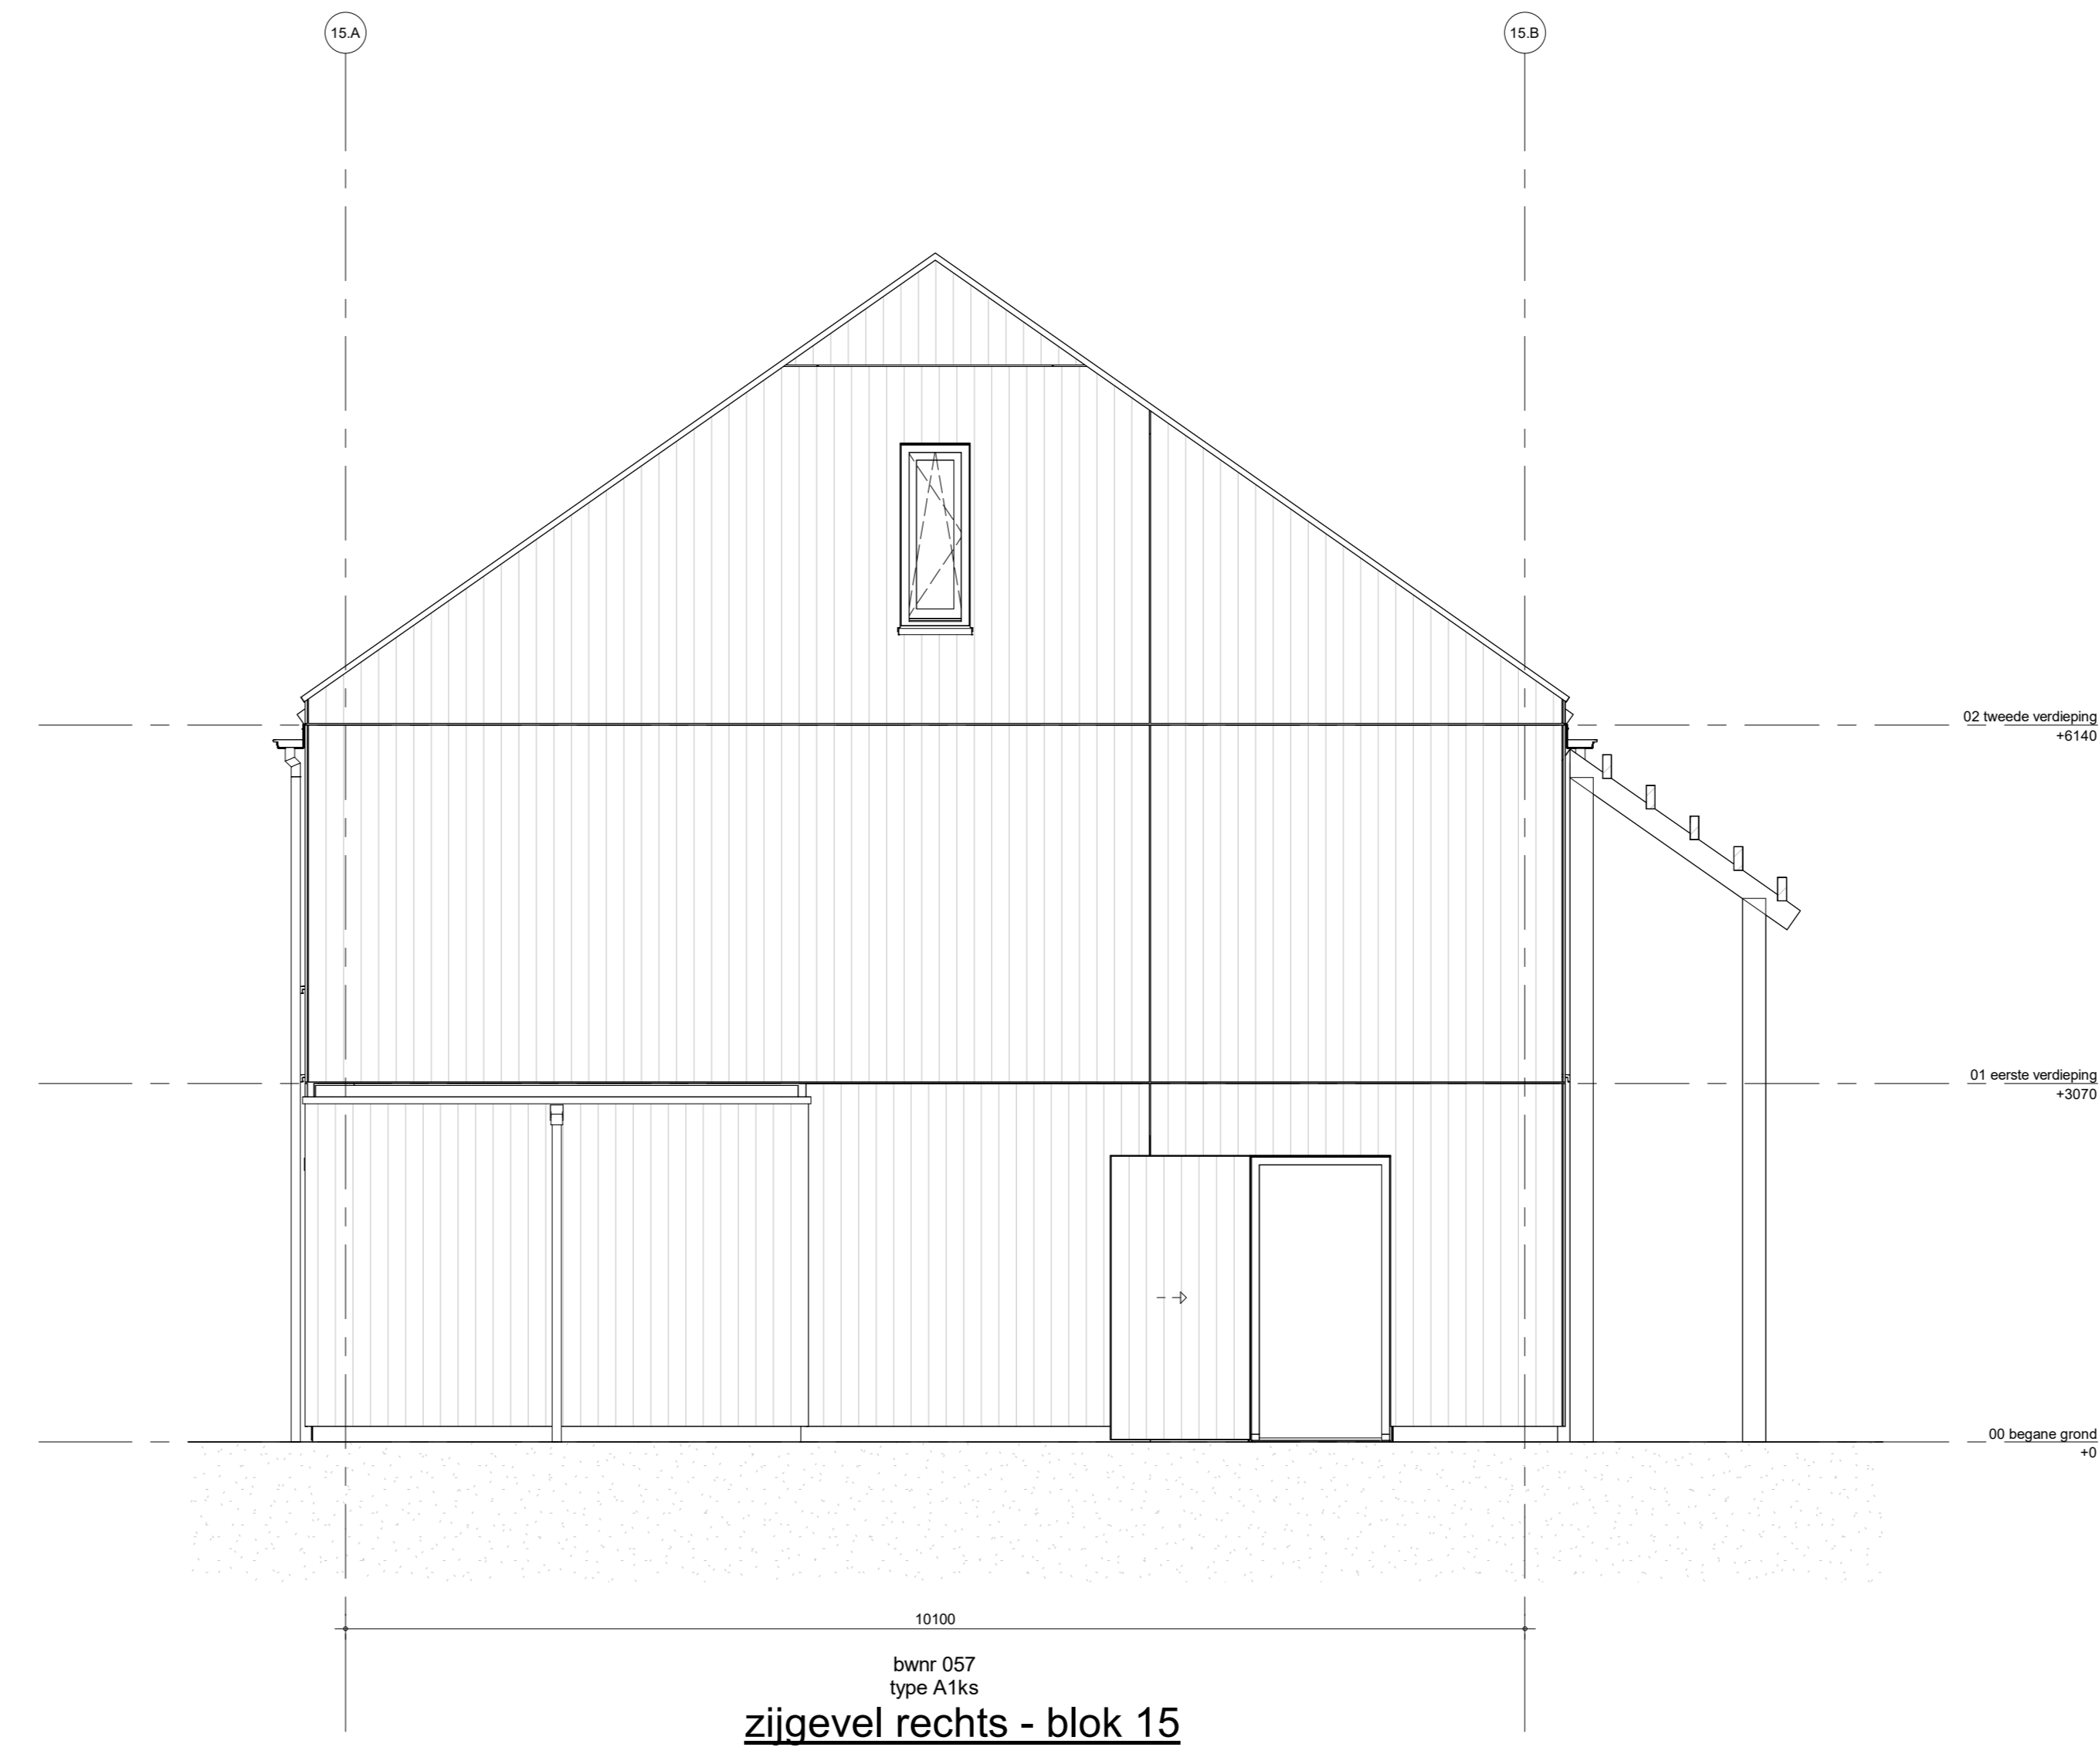


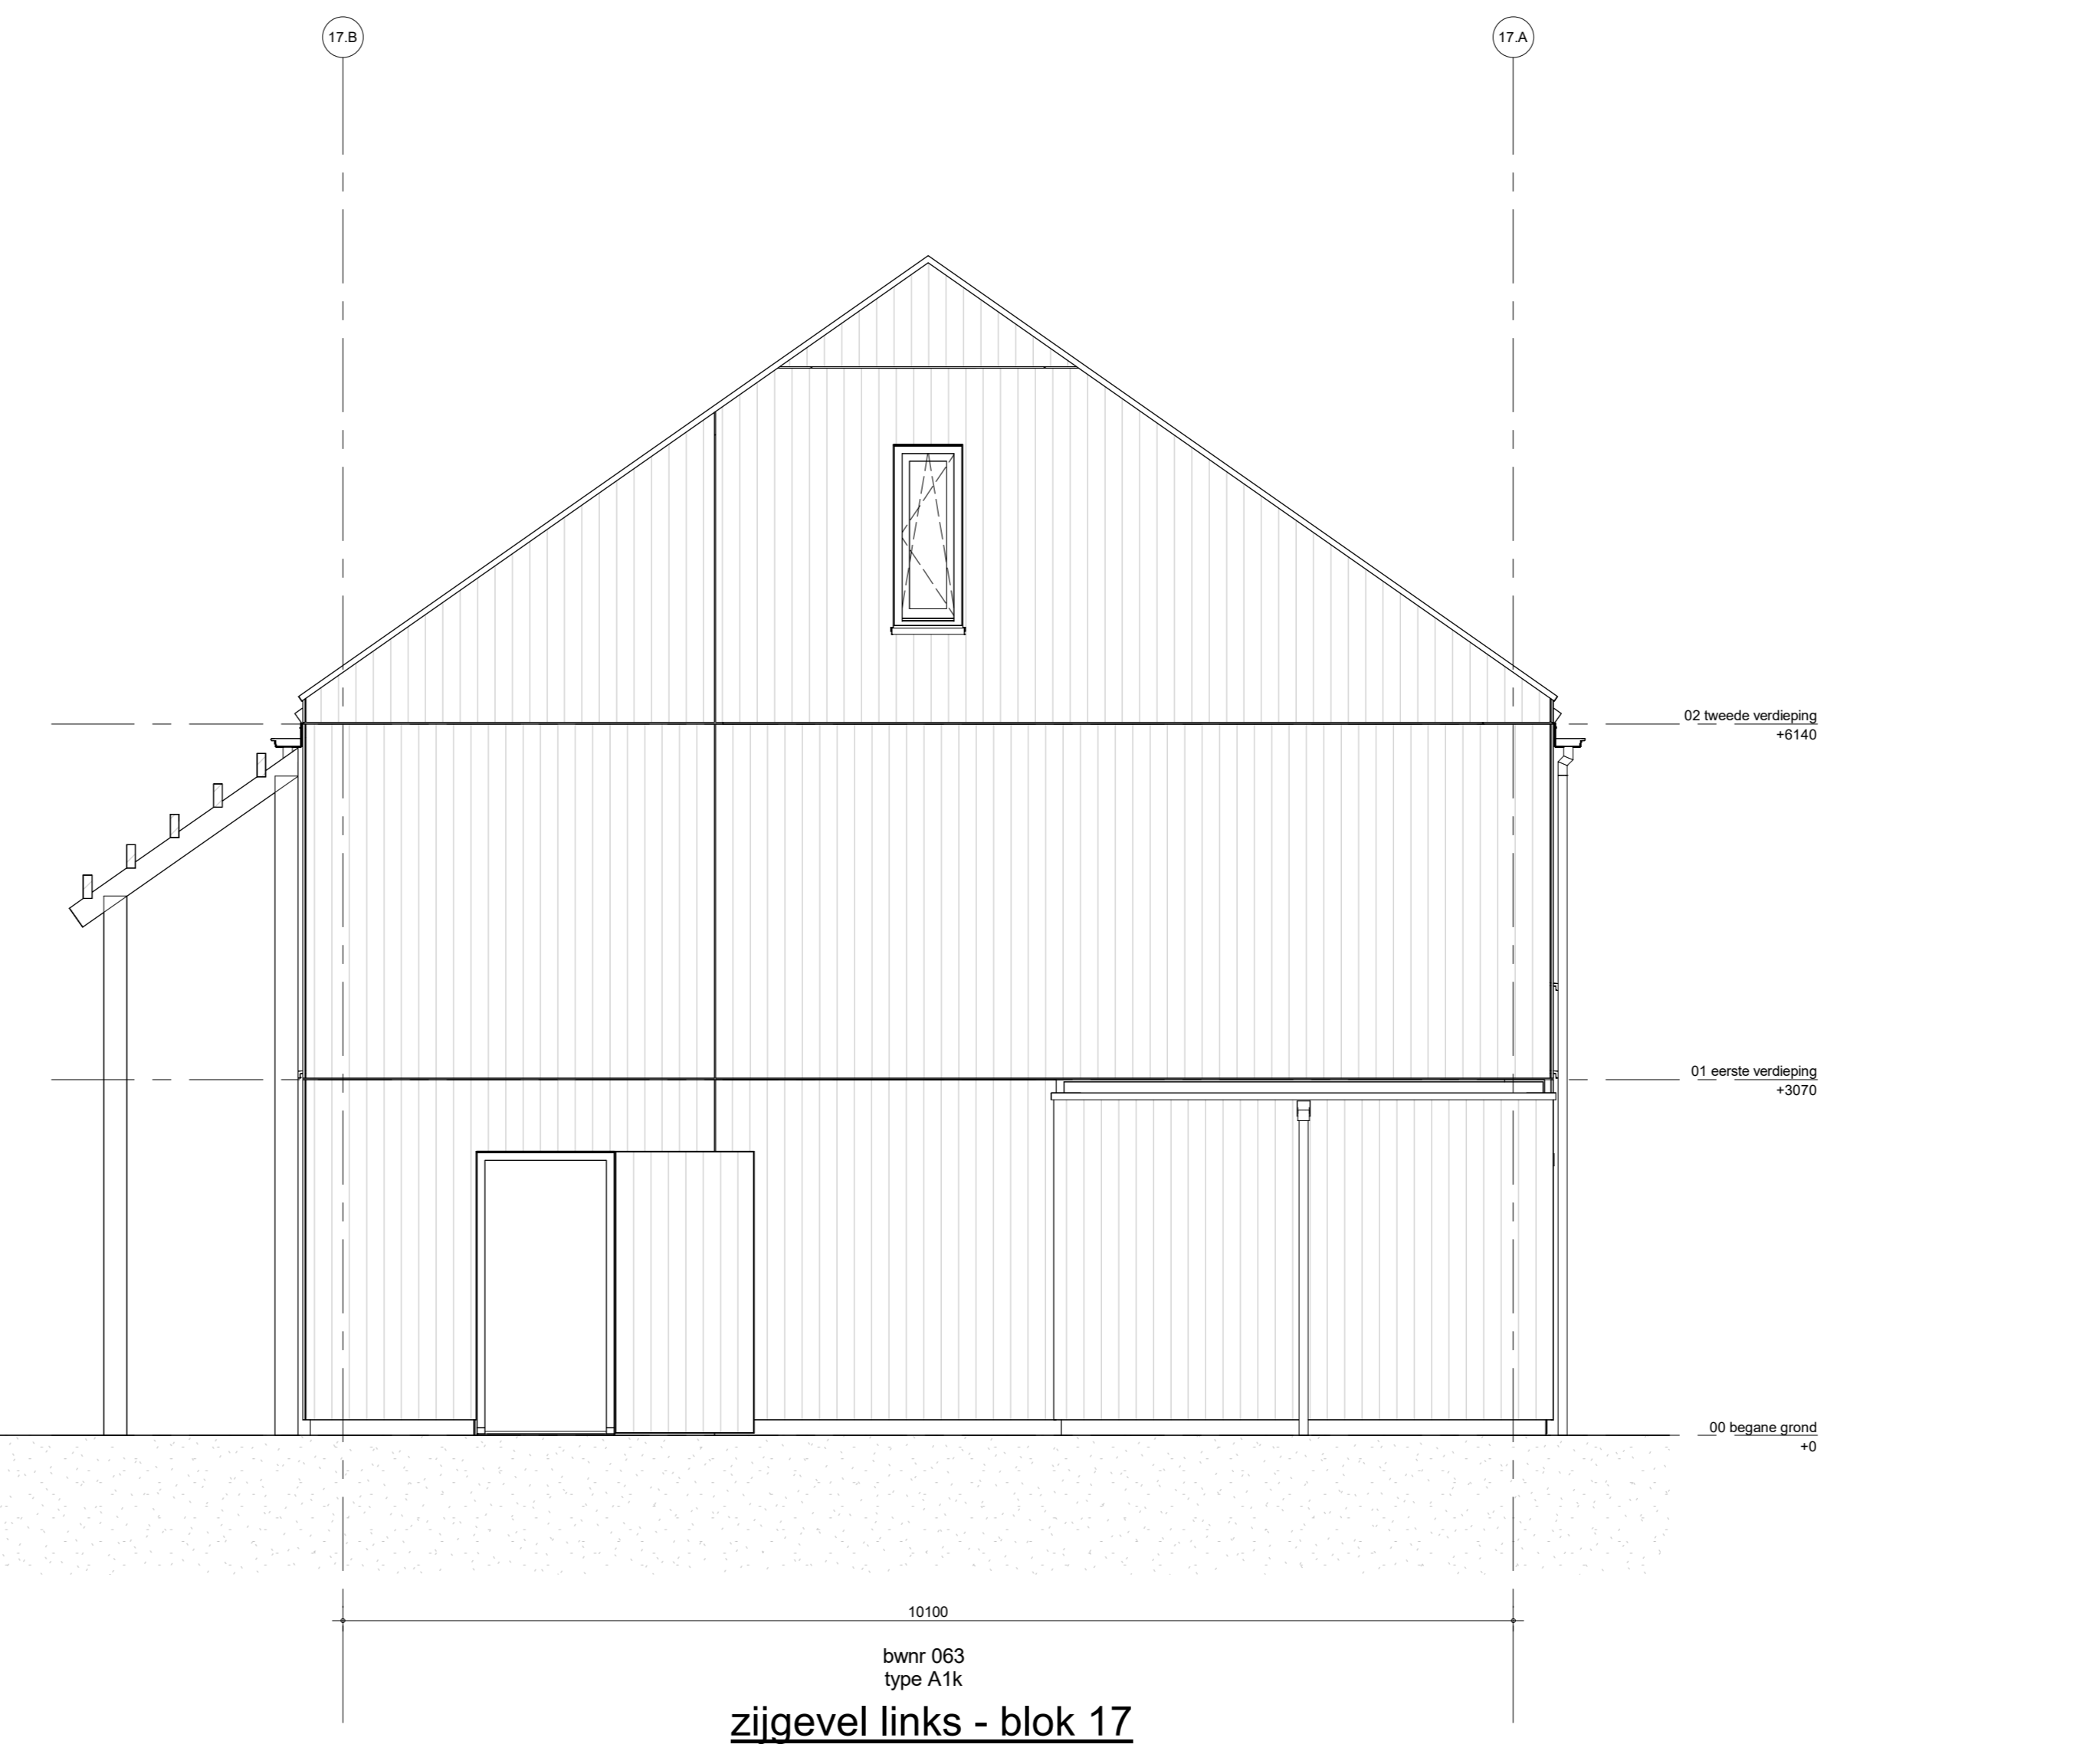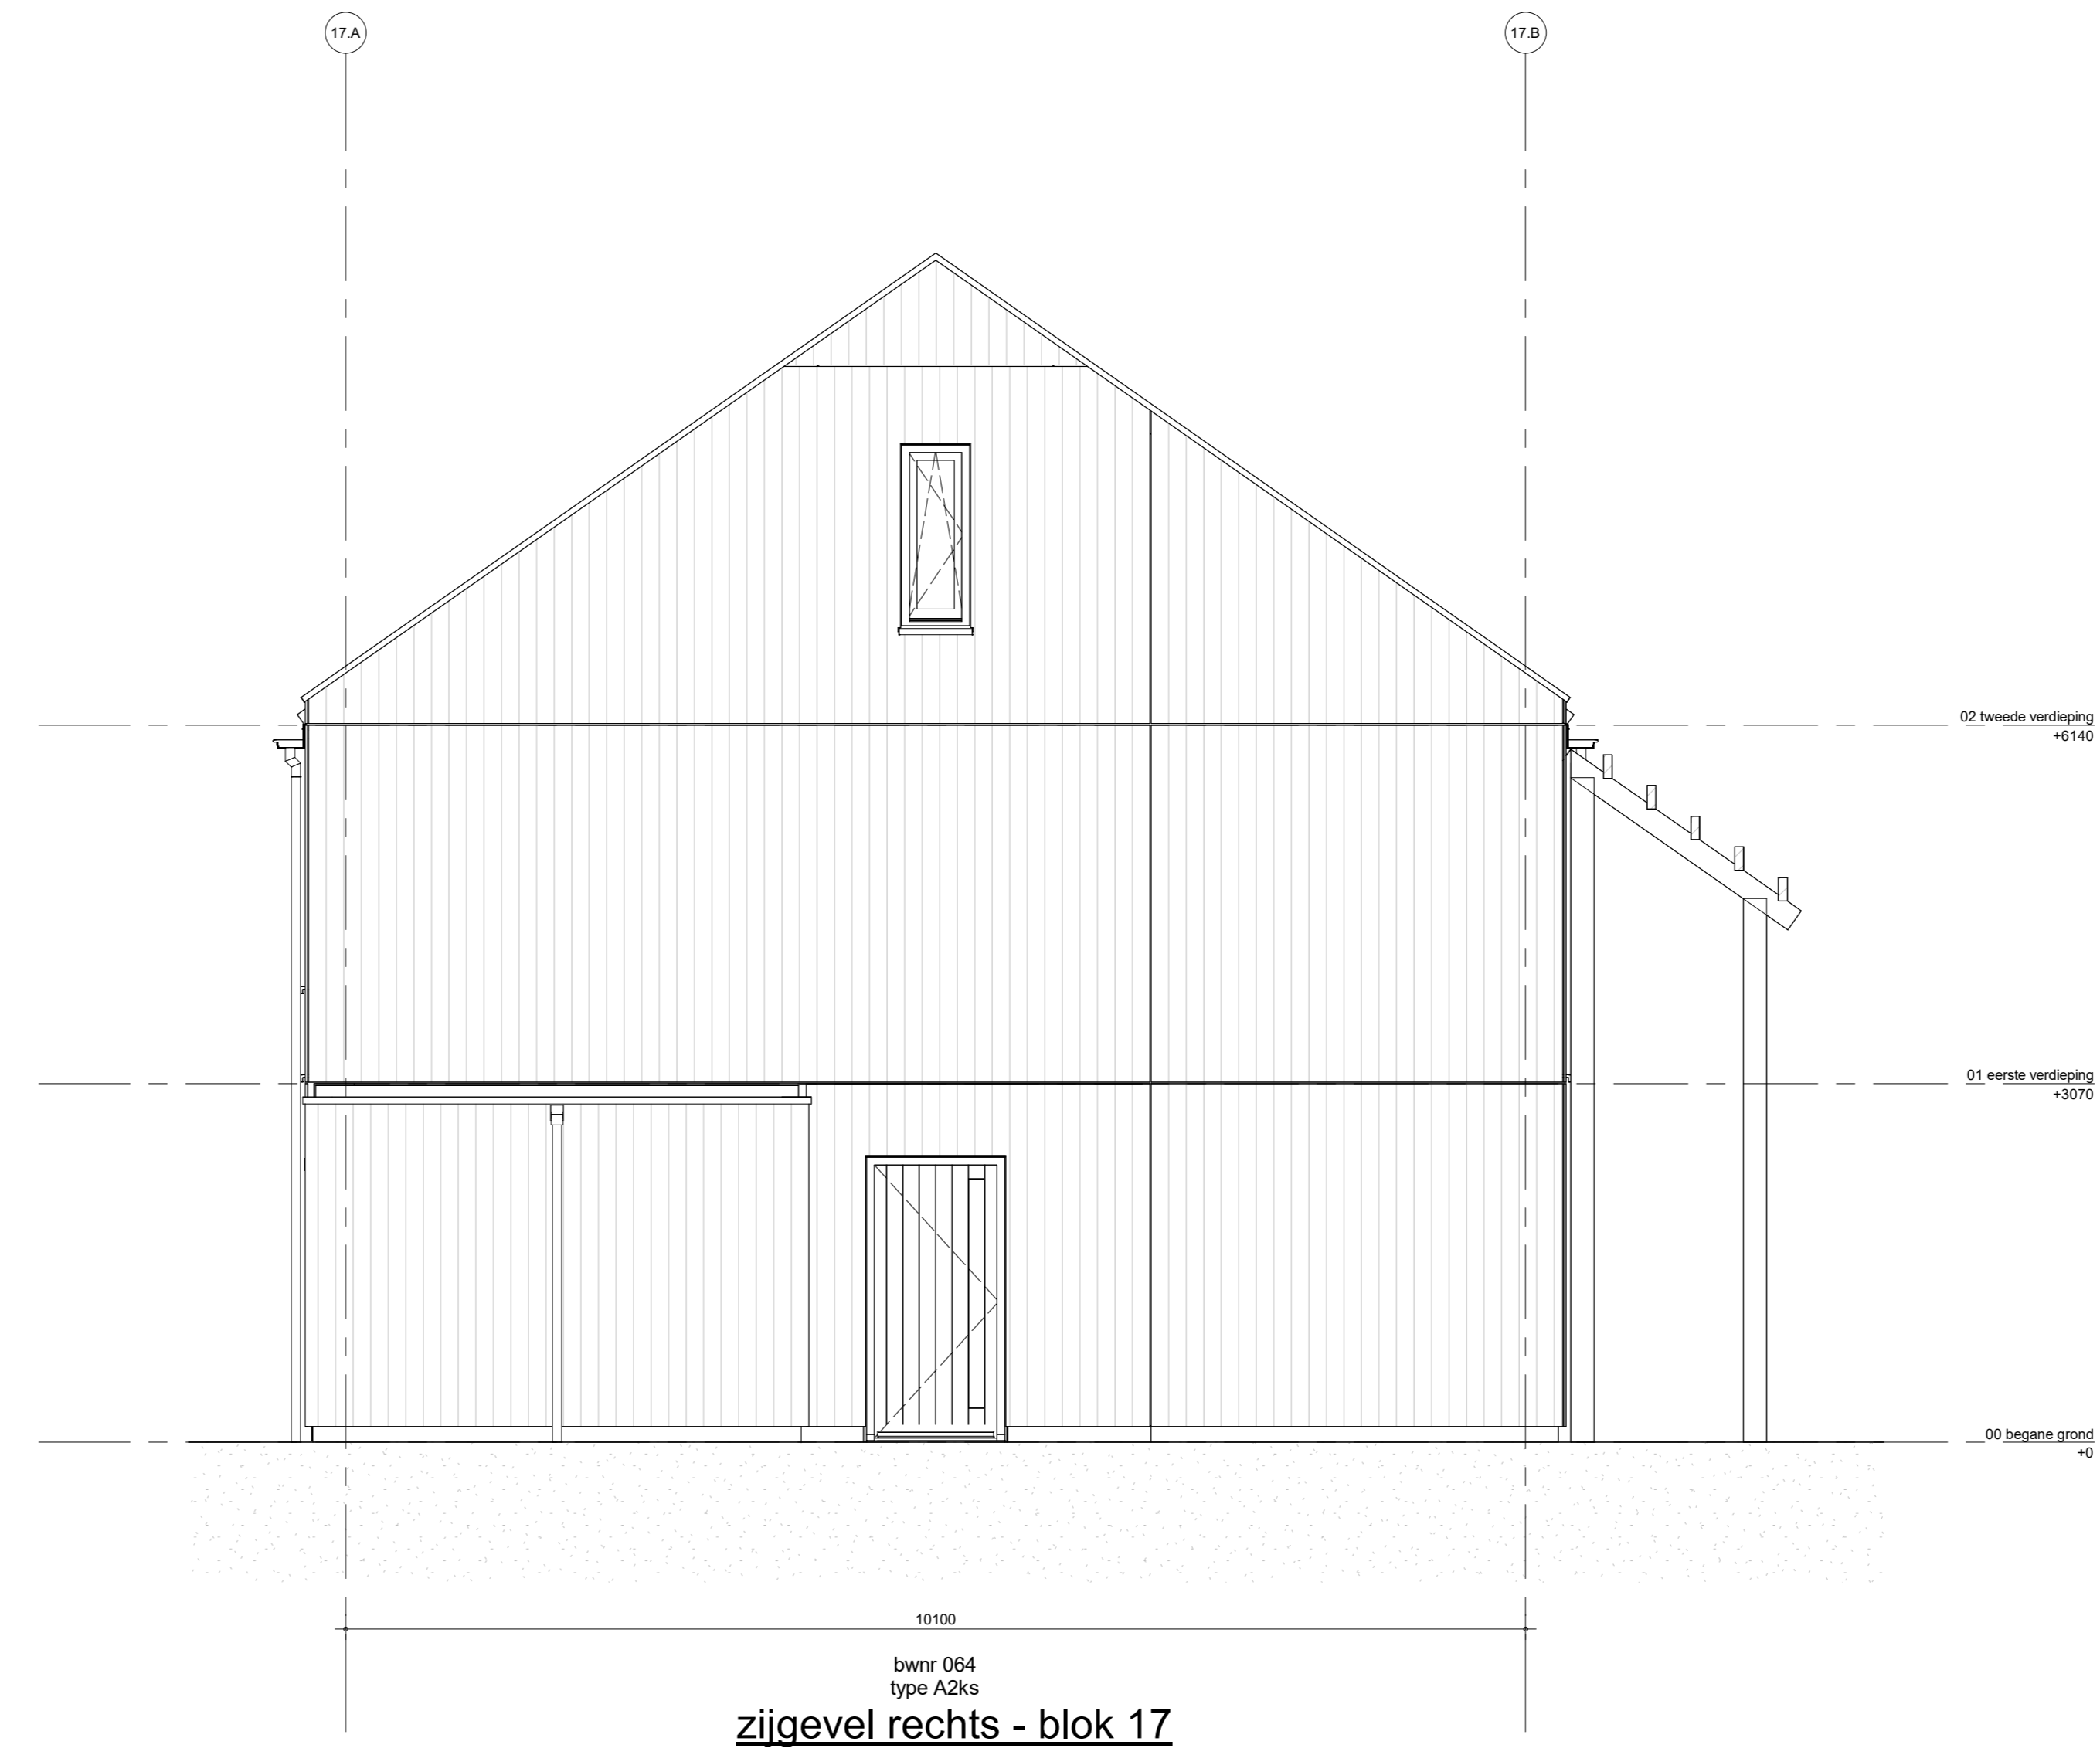

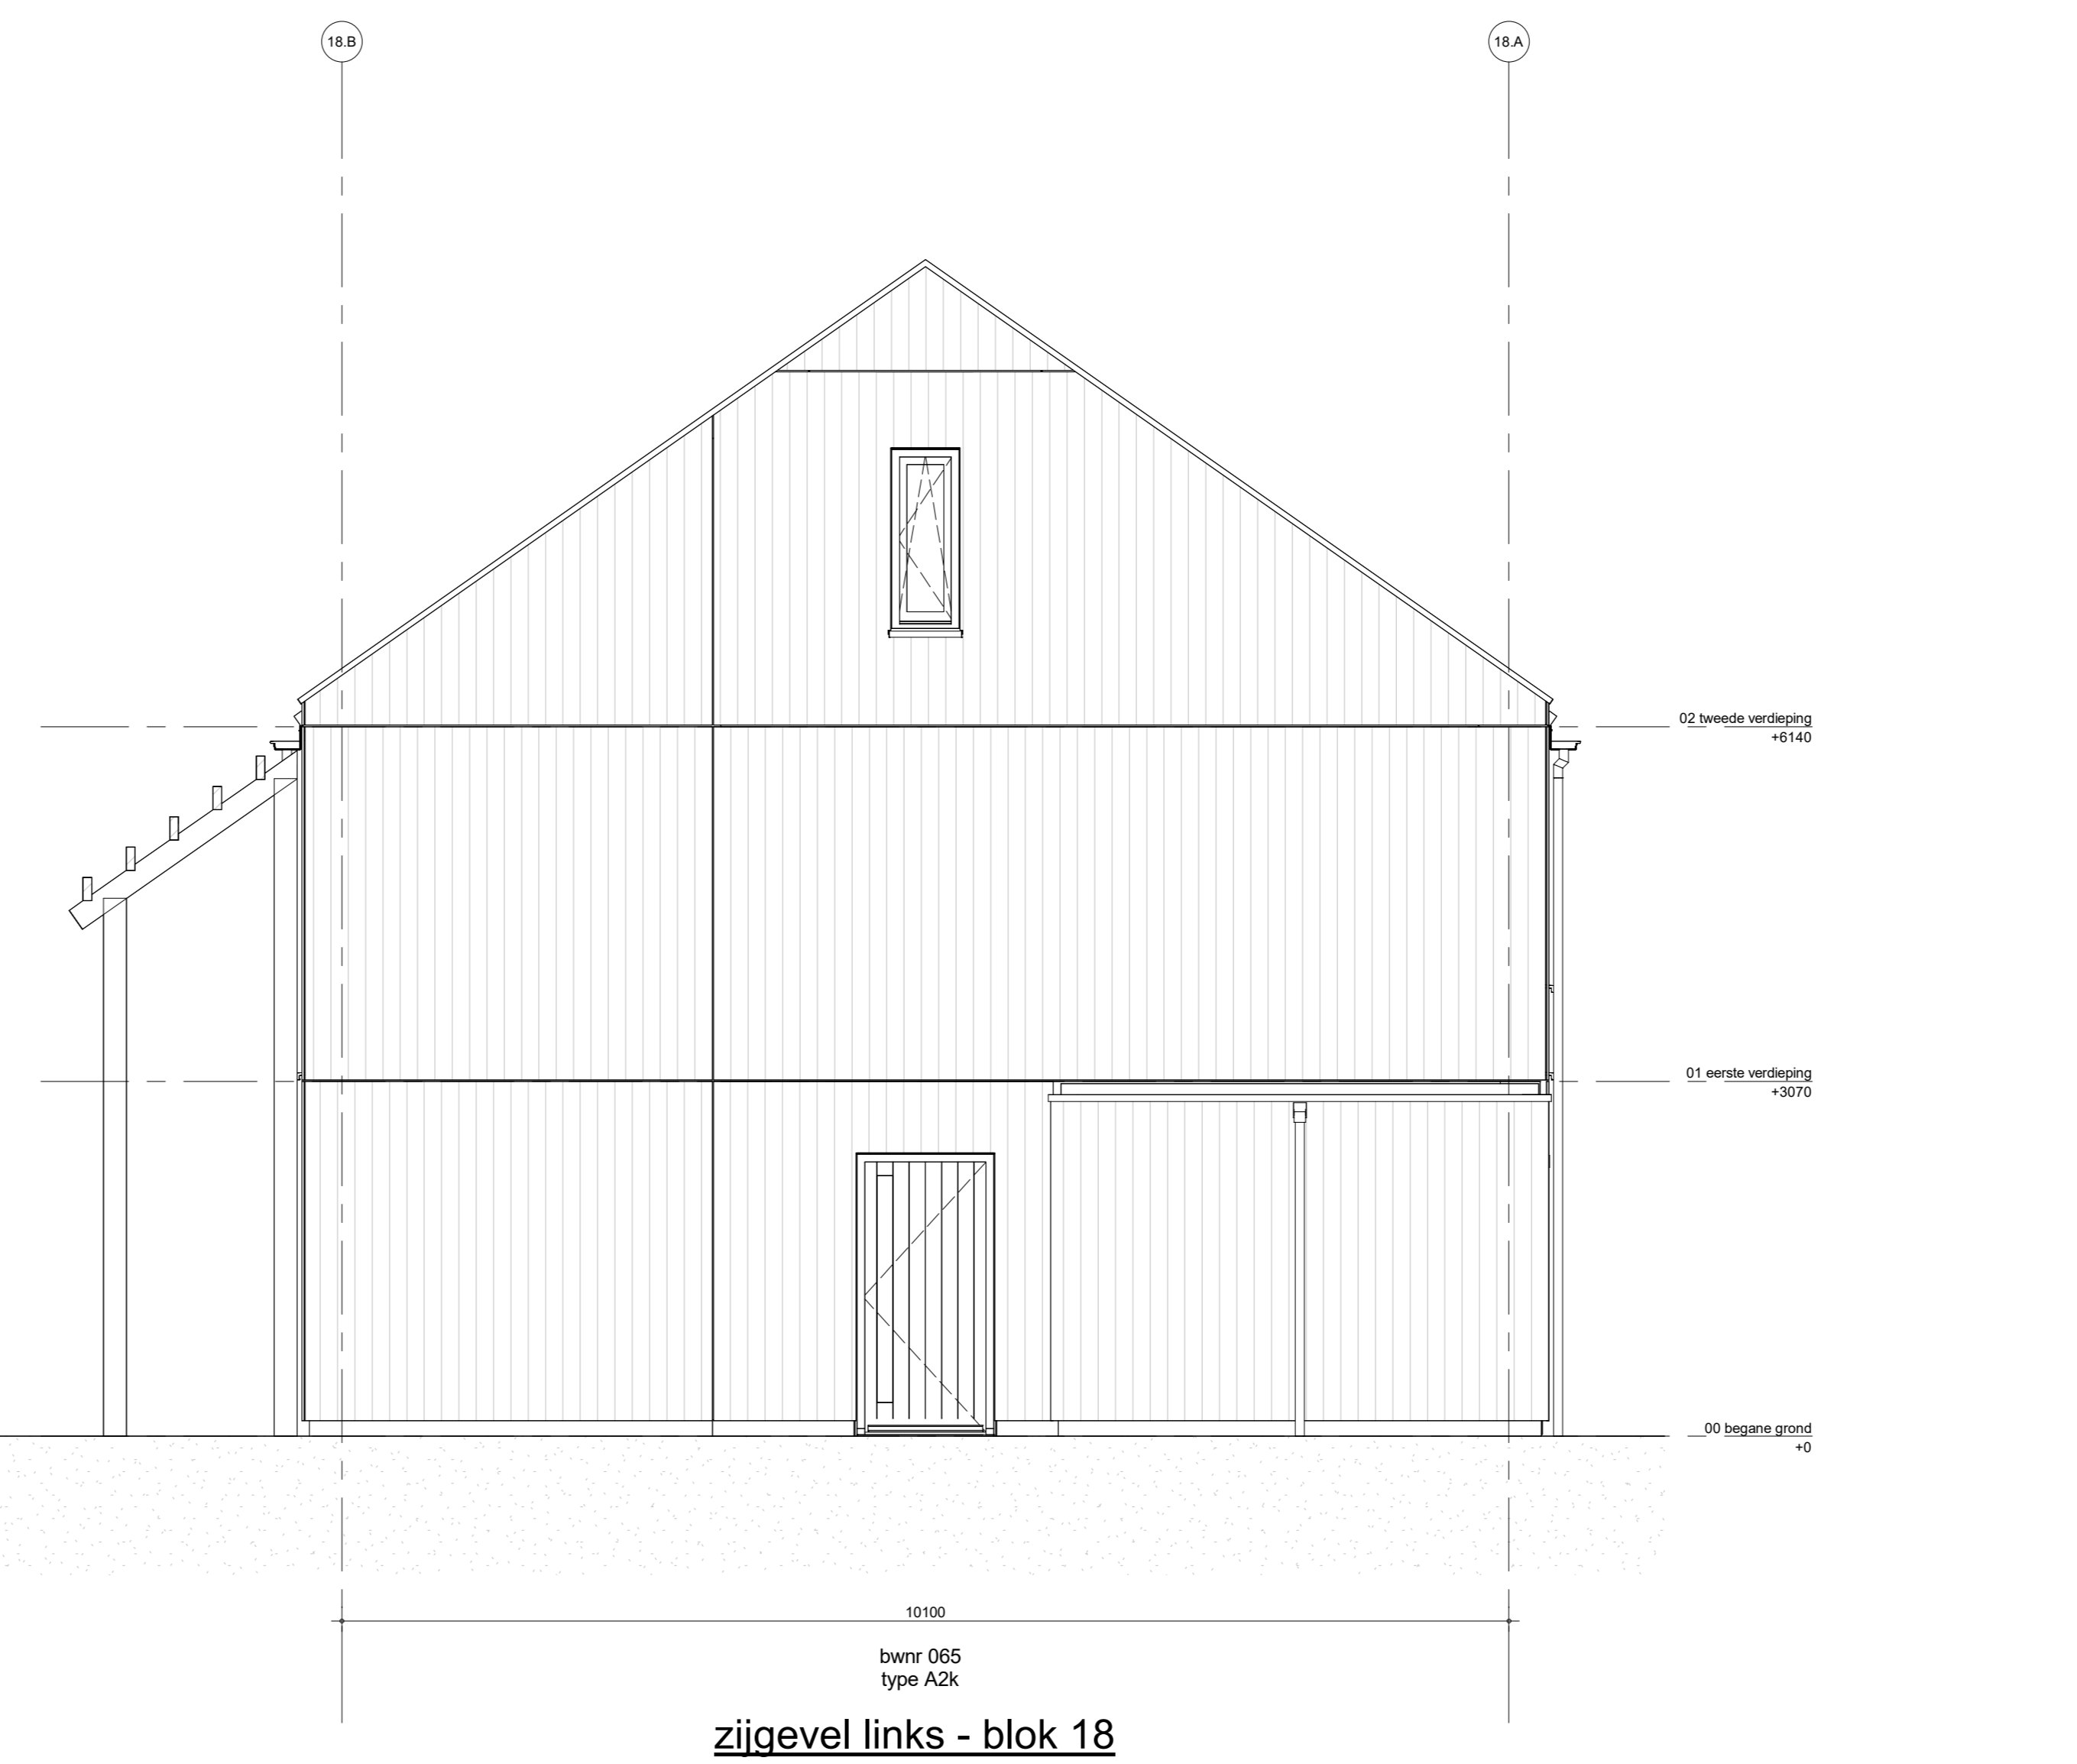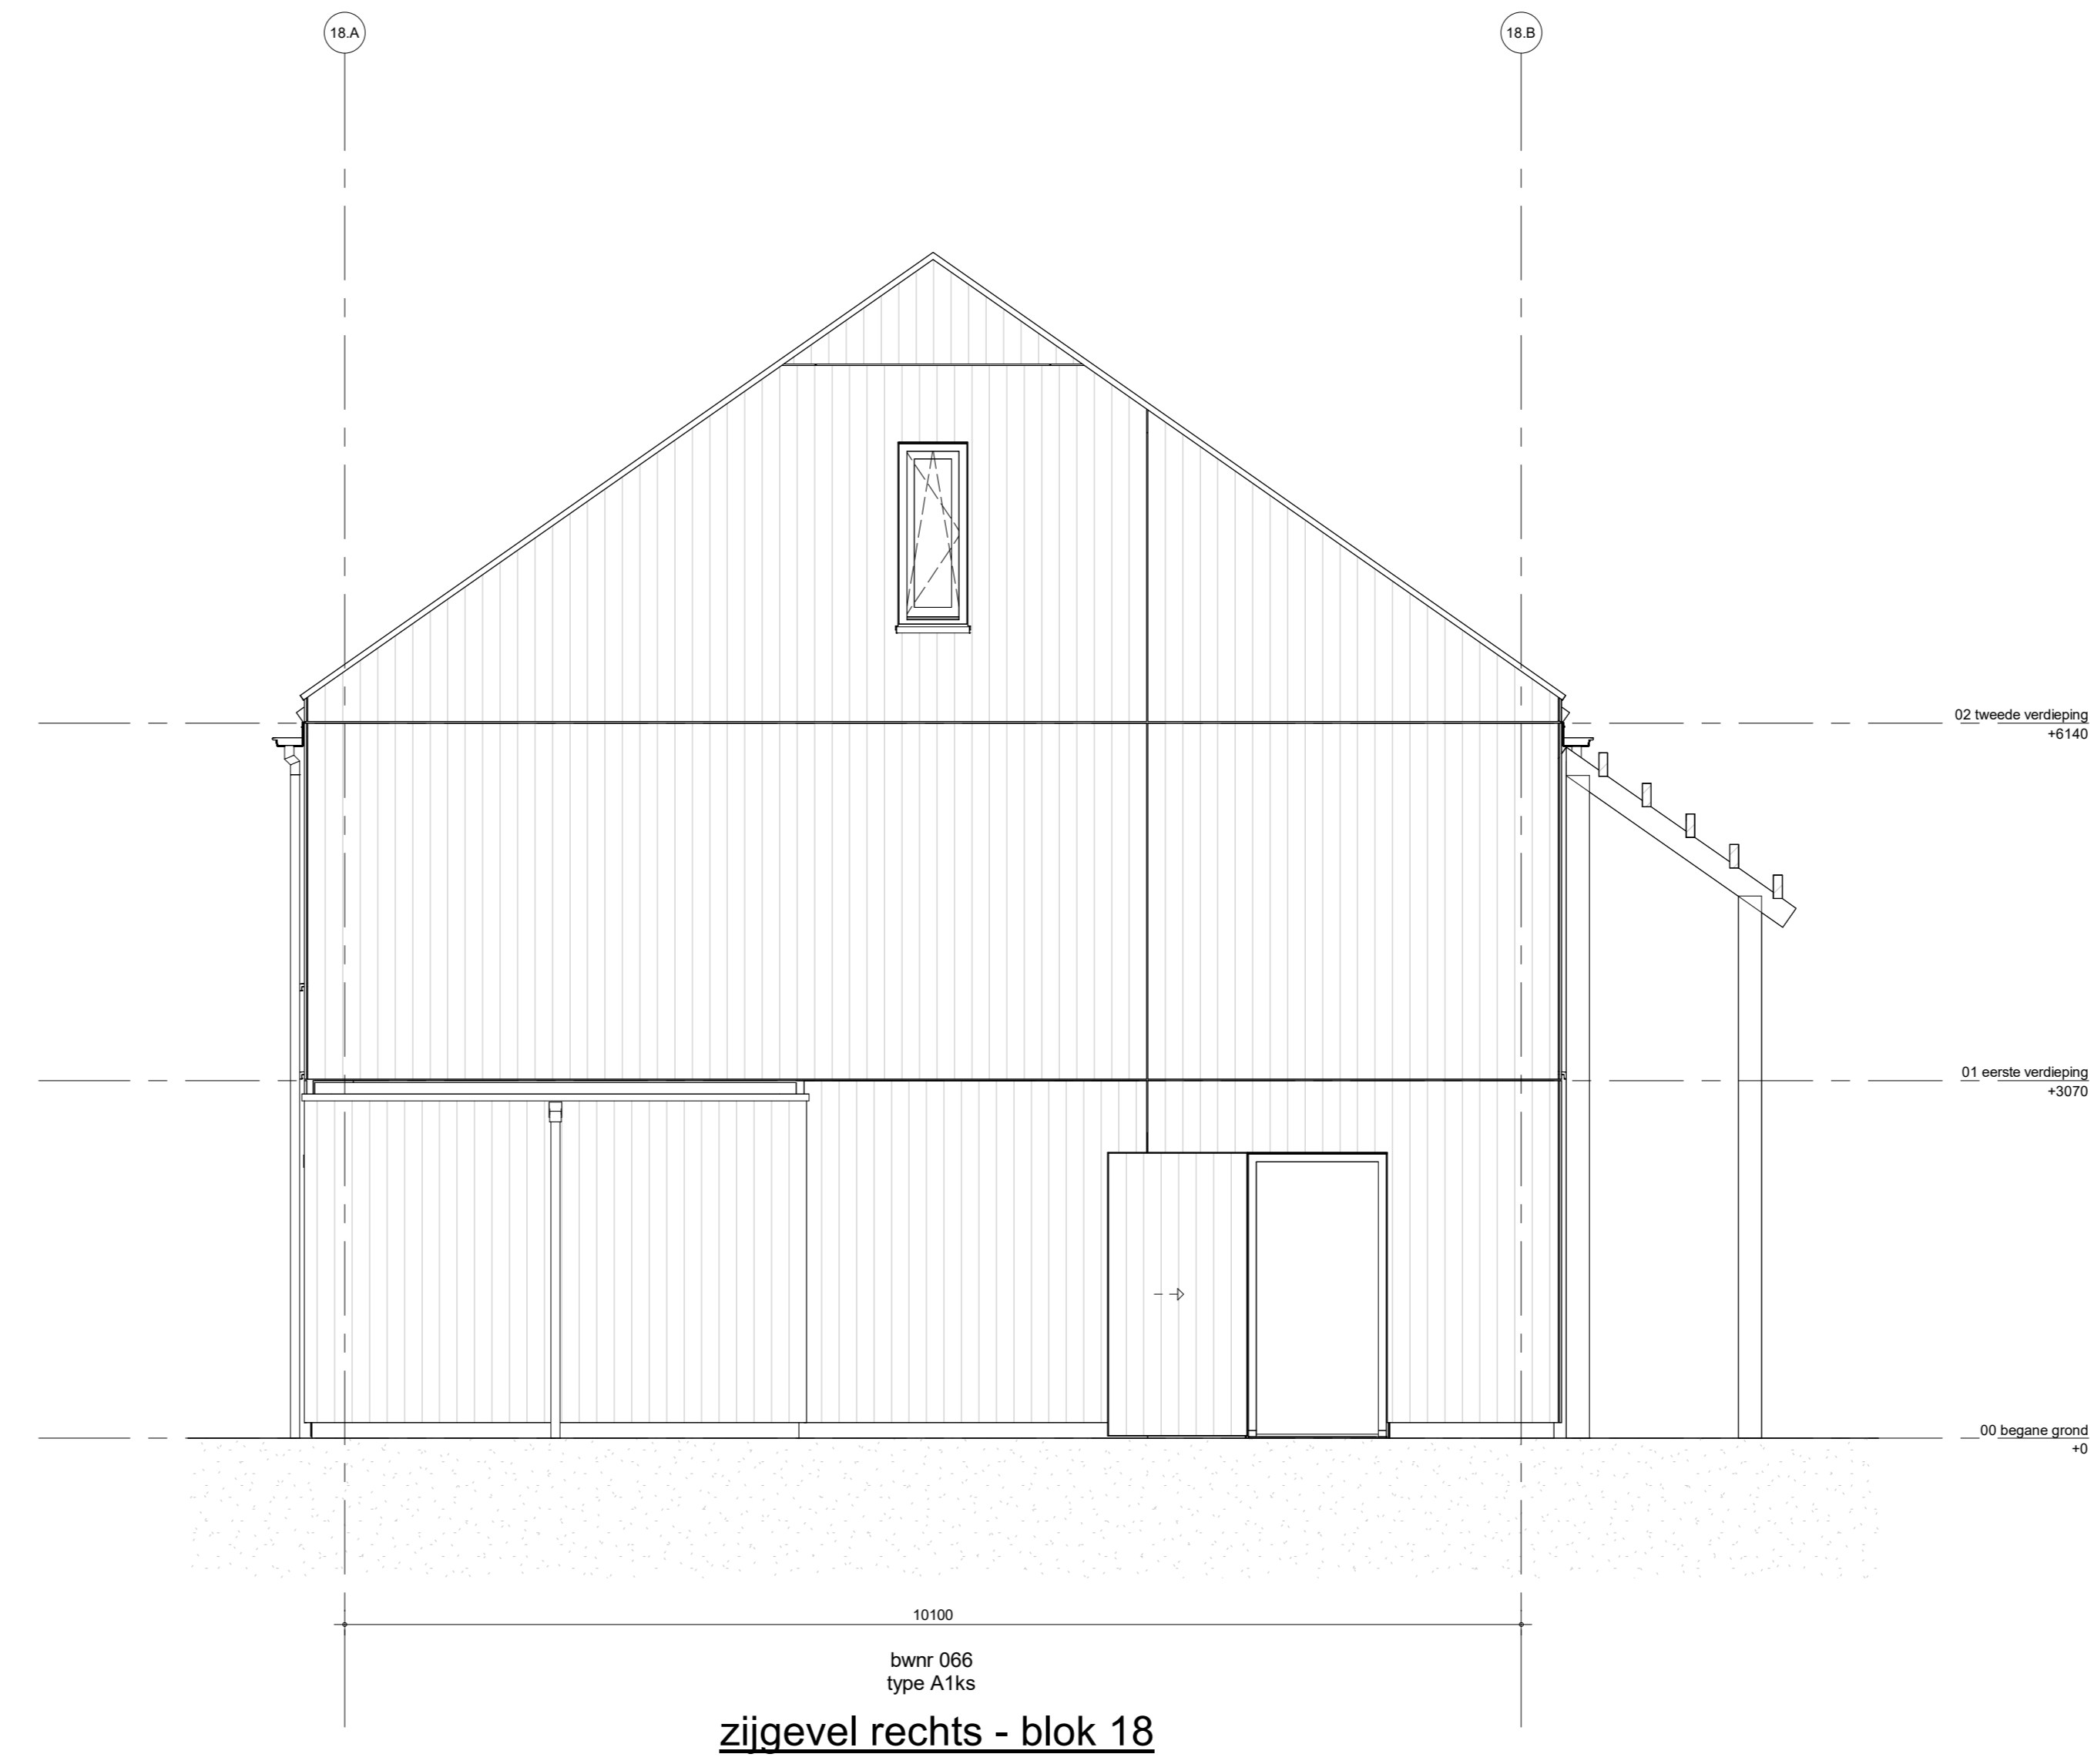





voorgevel - blok 20

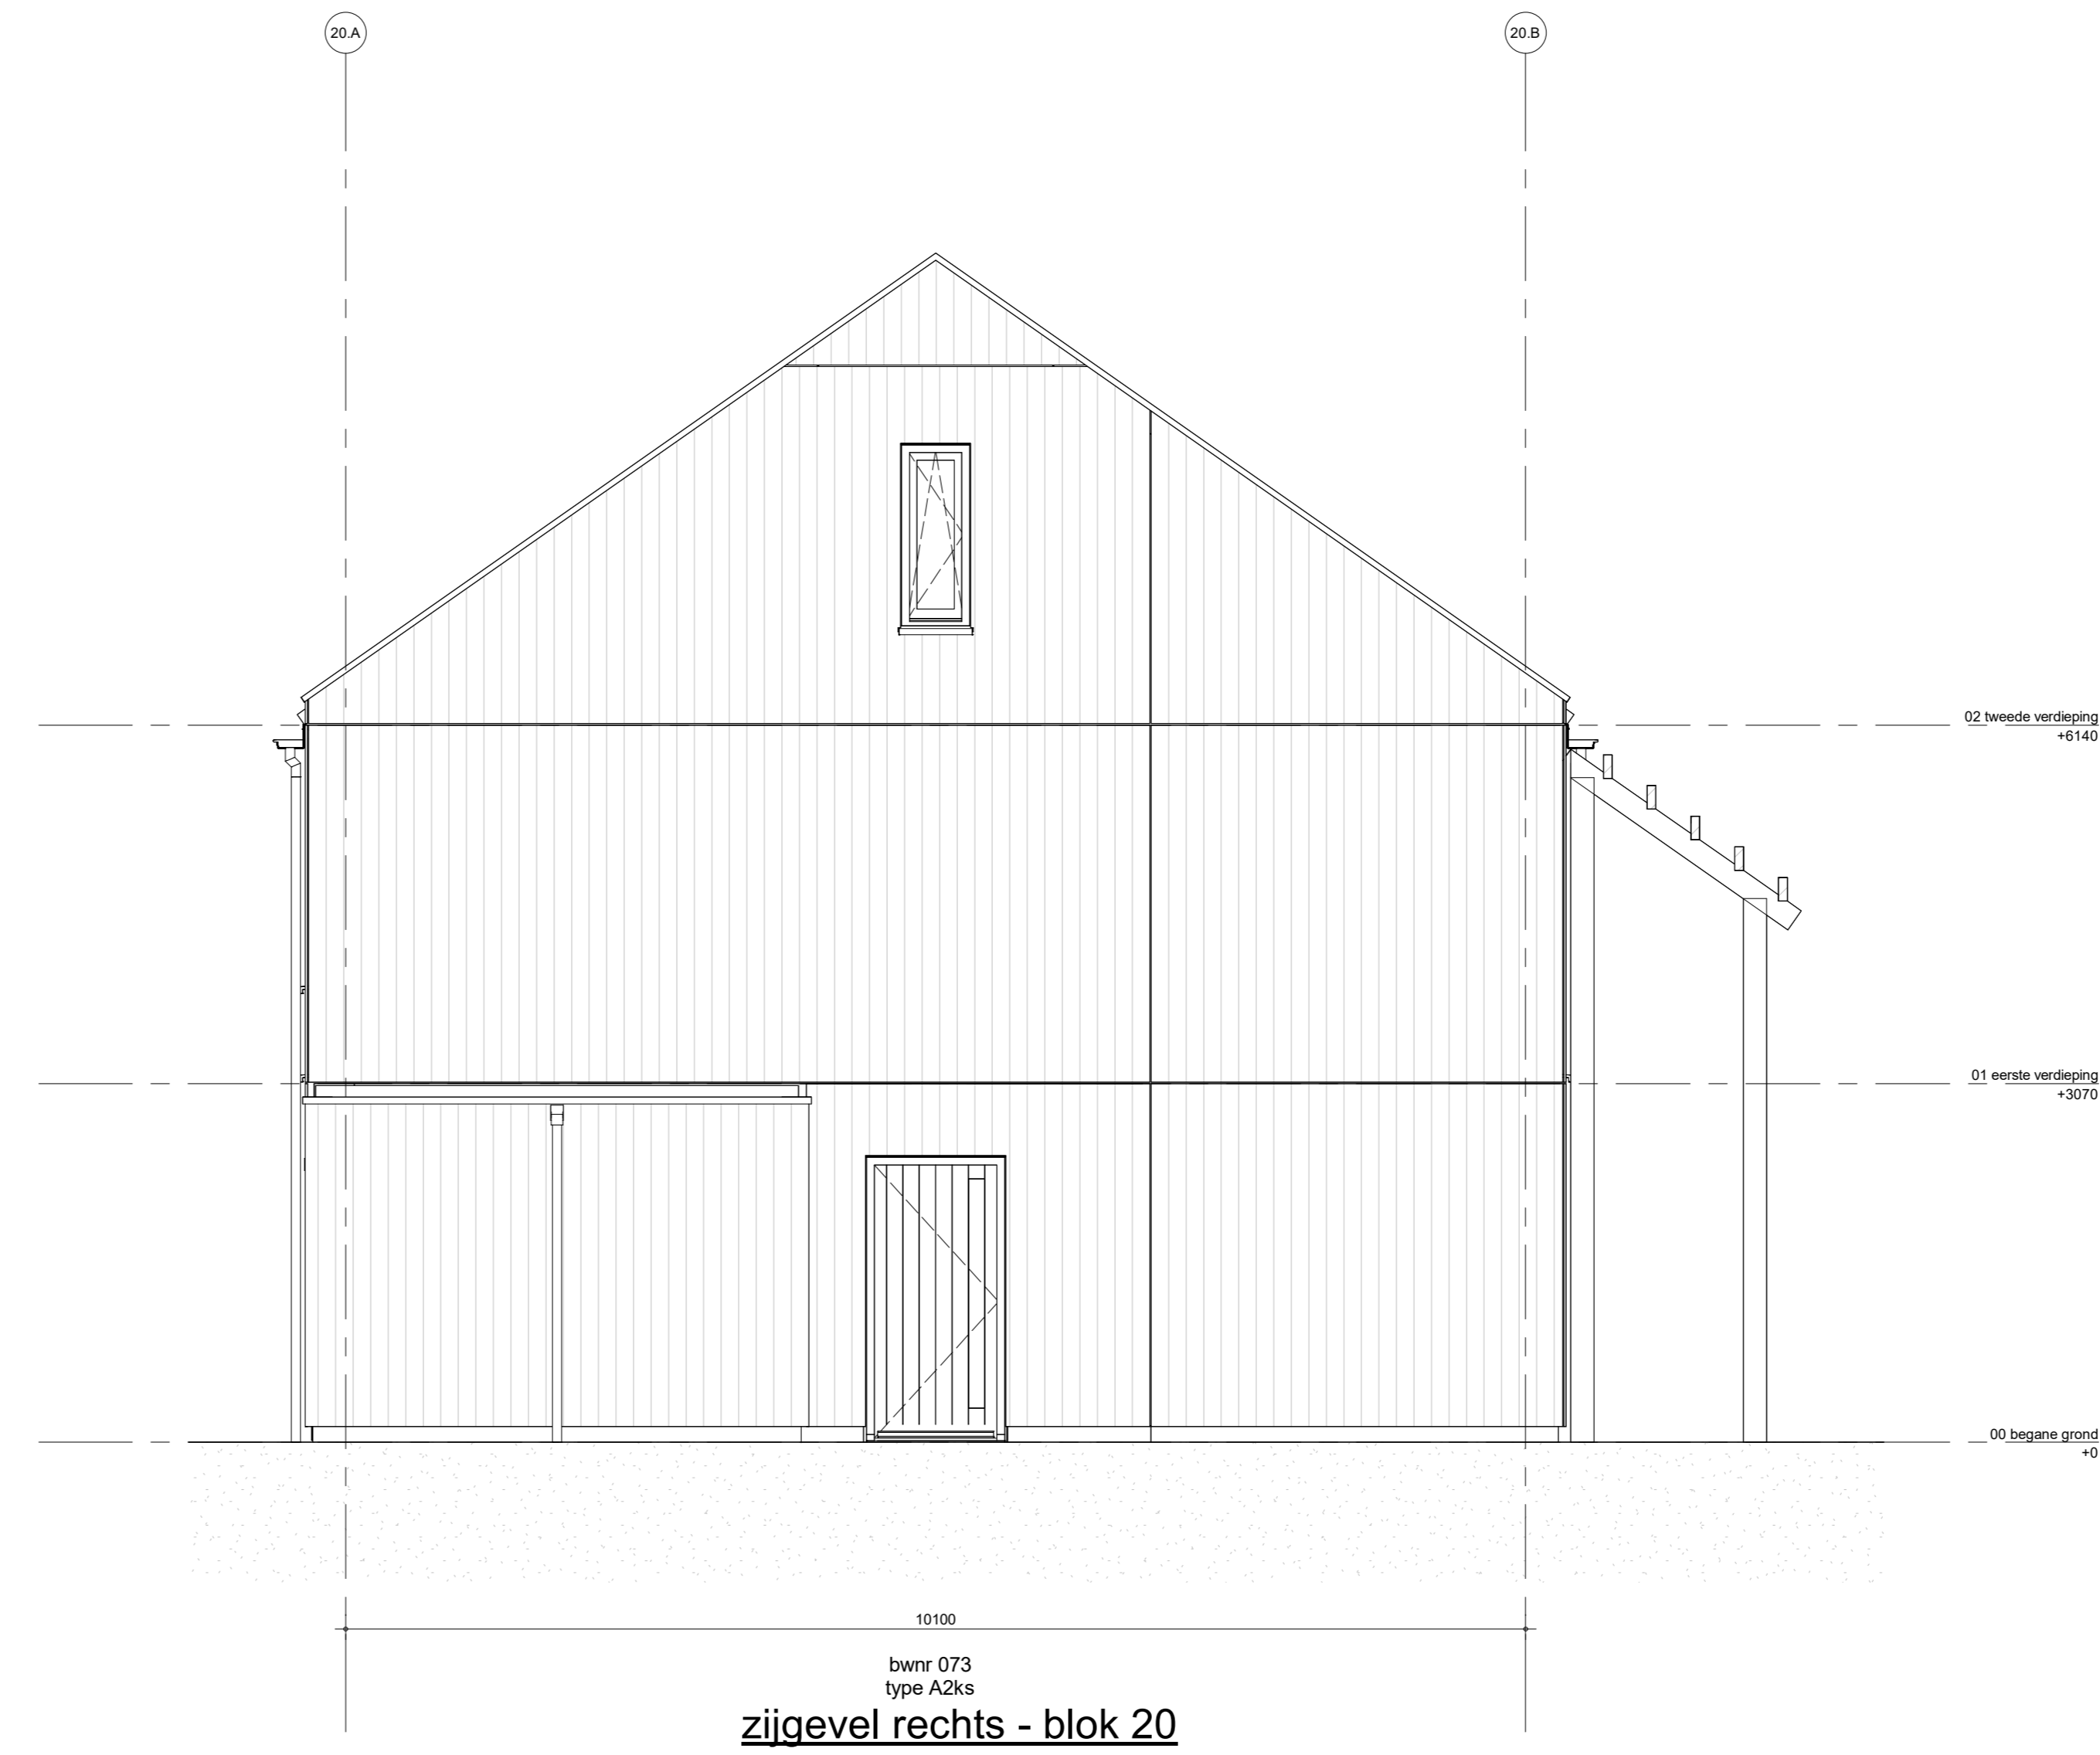

zijgevel rechts - blok 20

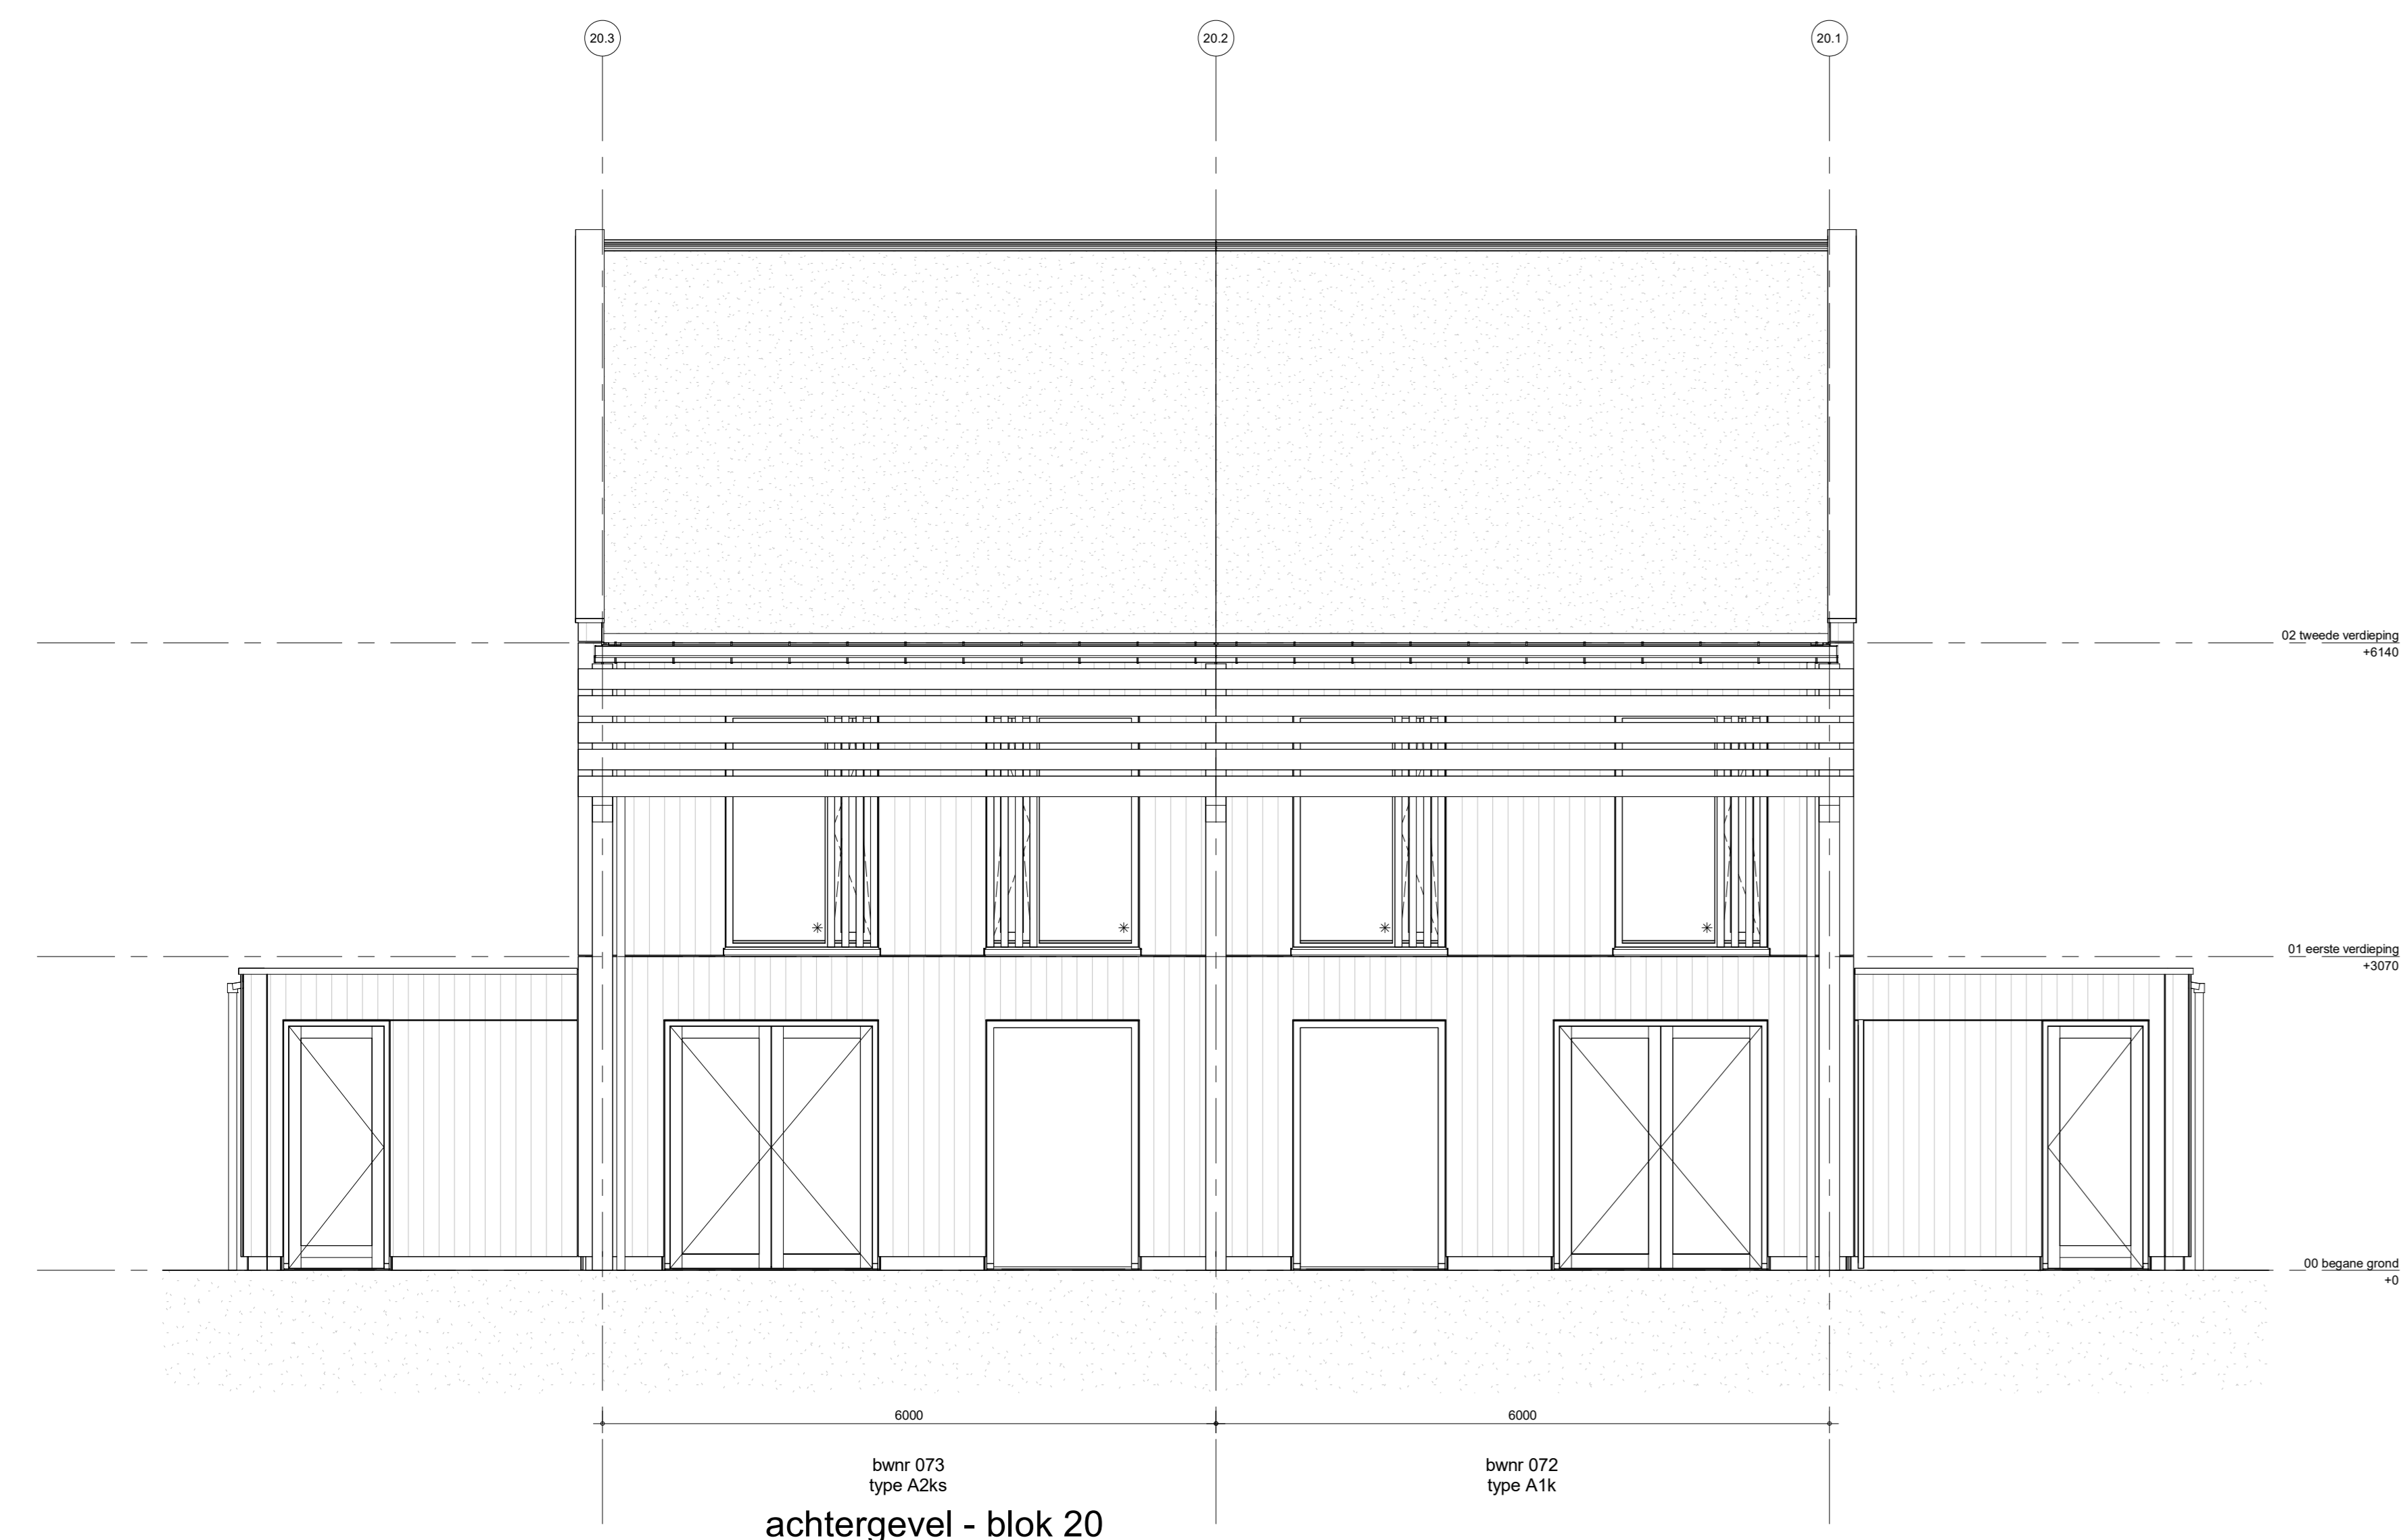

achtergevel - blok 20

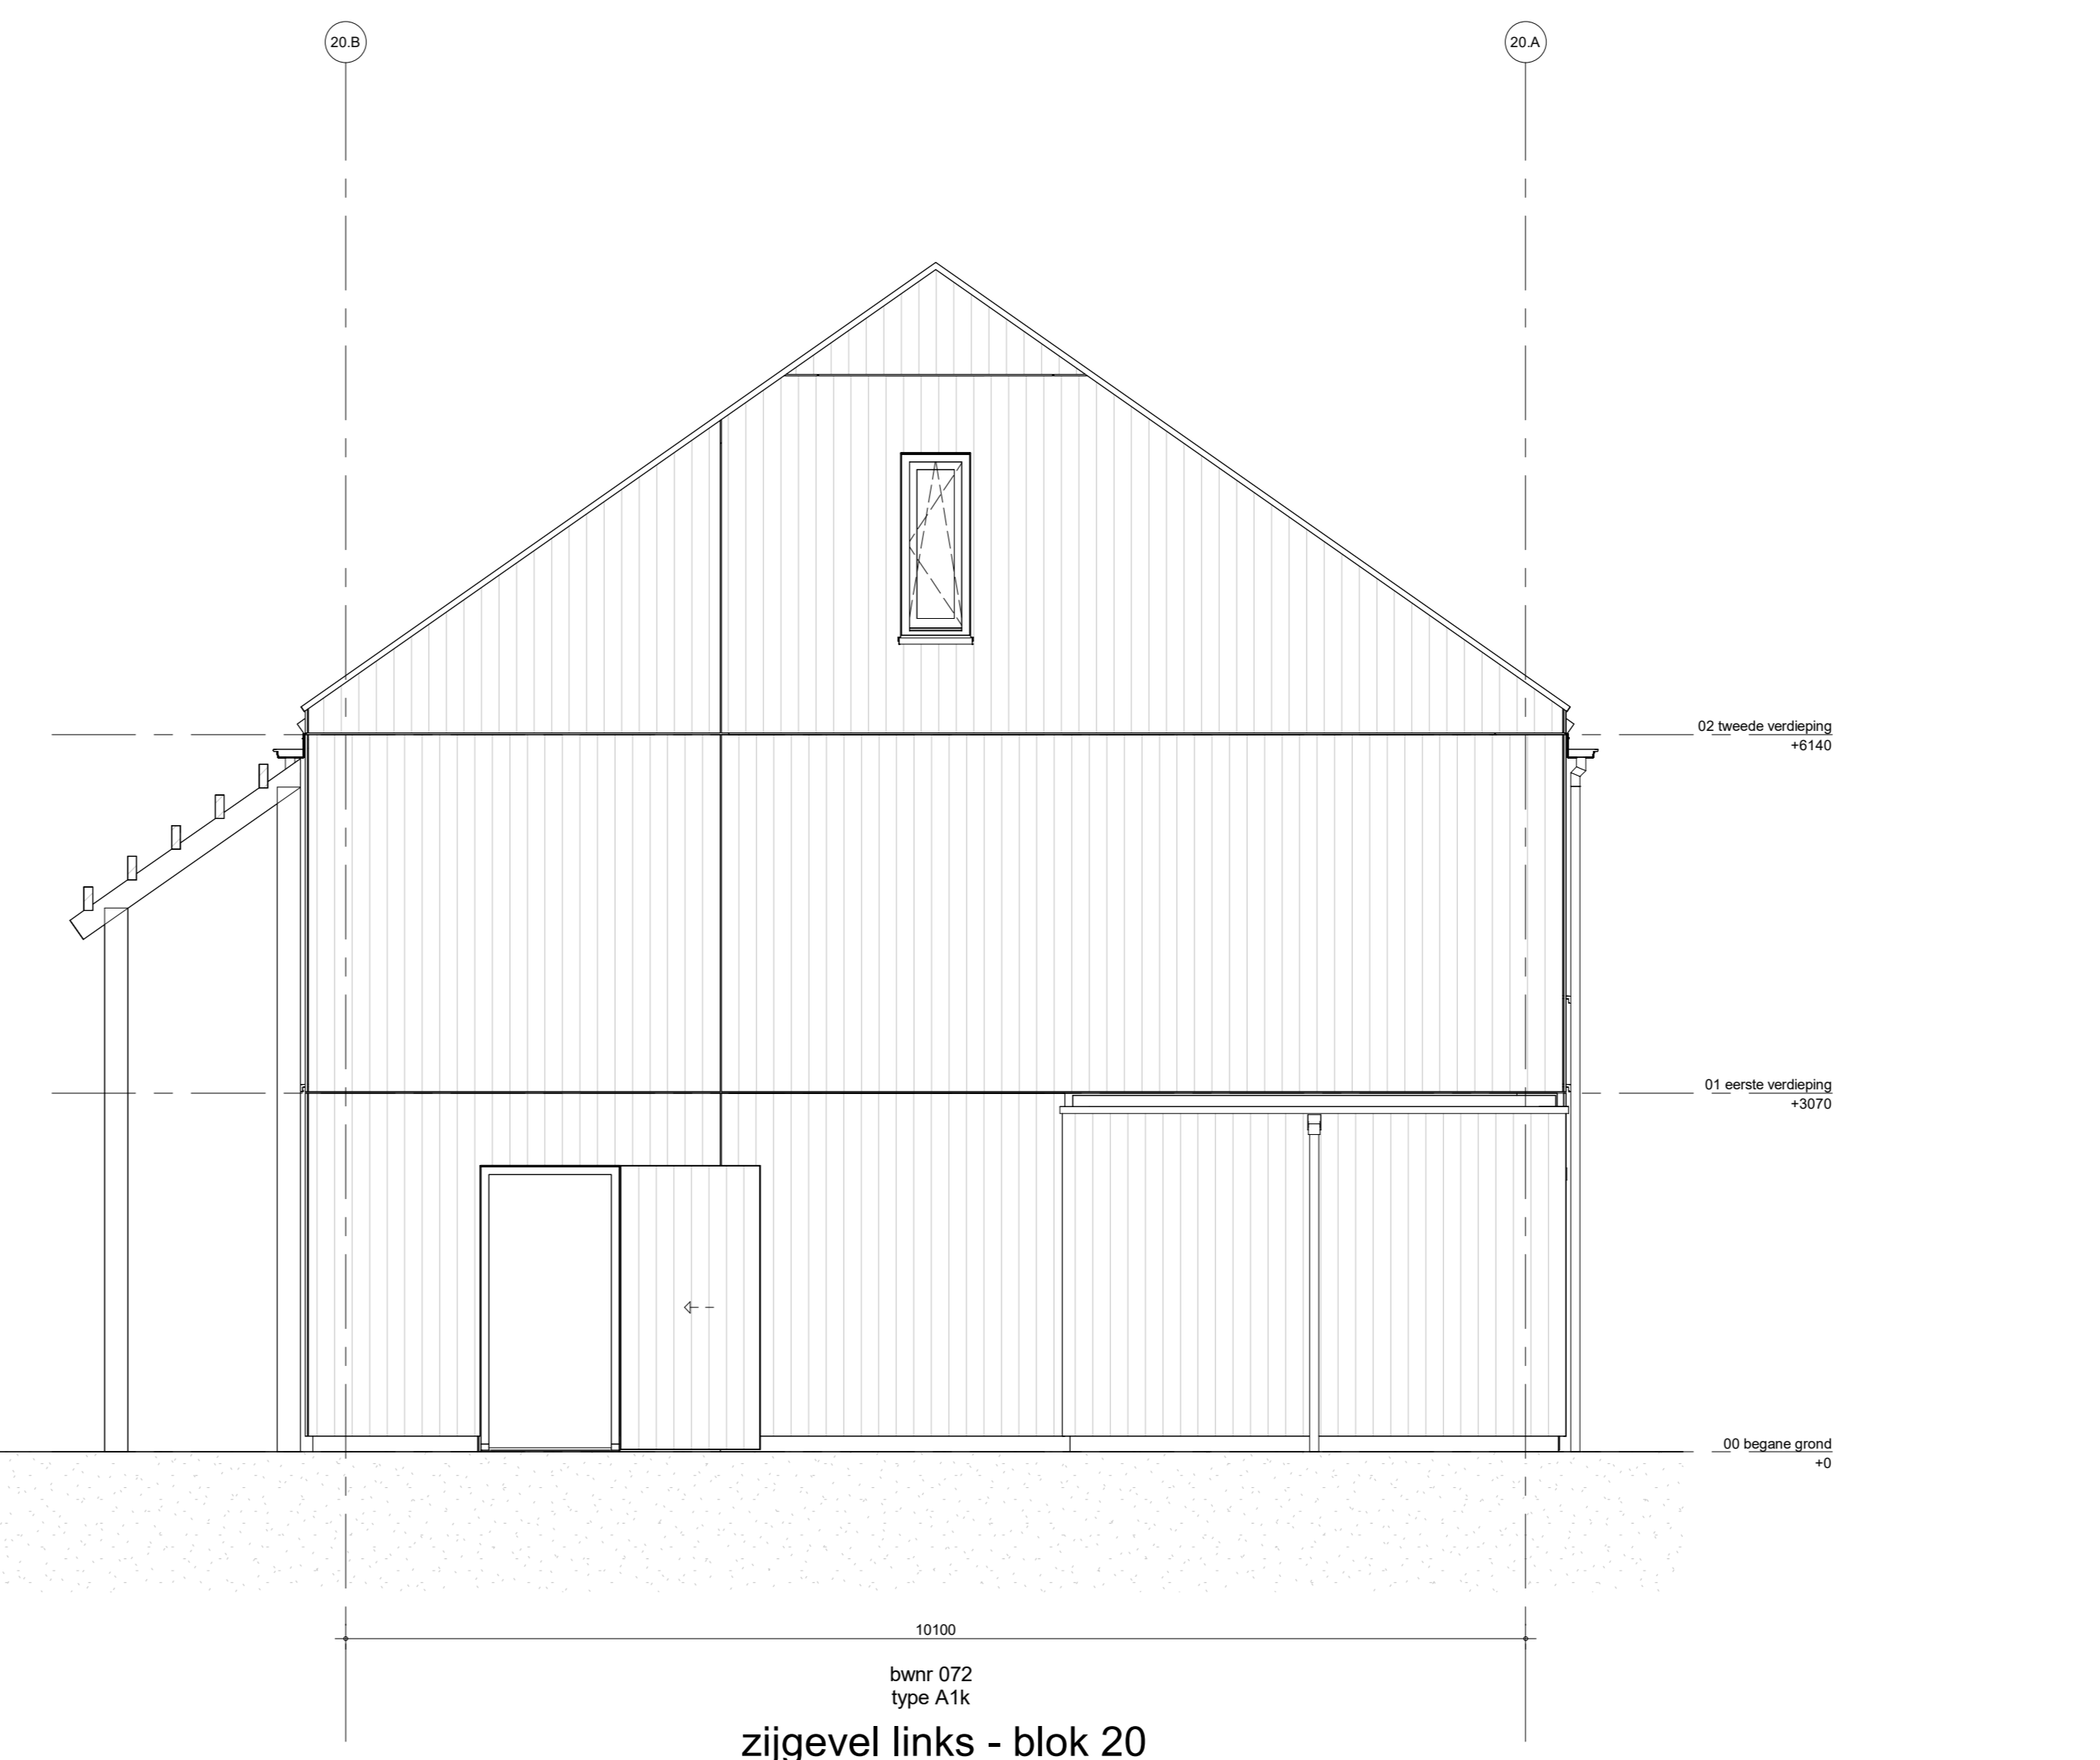

zijgevel links - blok 20