

# Verkooptekeningen

## Levensloopbestendige woningen

Doetinchem Weidewald  
41 koopwoningen



## Renvooi:

### Algemeen:

hwa	hemelwaterafvoer
no	noodoverstort
bvp	bovenkant vloerpeil
ZW	zonwering (screen of knikarmscherm)

### Installaties:

	mechanische afzuigpunt (plafond)
	mechanische toevoerpunt (plafond)
	mechanische afzuigpunt (wand)
	douche
	kraan
	radiator

### Elektra:

	optische rookmelder
	co2 melder
	datapunt enkel
	druknop deurbel
	zoemer deurbel
	plafondlichtpunt
	wandlichtpunt (opbouw)
	bedrading voor wandlichtpunt
	schakelaar
	schakelaar (opbouw)
	serieschakelaar
	wisselchakelaar
	wandcontactdoos enkel
	wandcontactdoos dubbel
	wandcontactdoos radiator
	wandcontactdoos afzuigkap
	wandcontactdoos koelkast
	wandcontactdoos installatie (opbouw)
	wandcontactdoos wasmachine (opbouw)
	Aansluitpunt 230V
	wandcontactdoos kooktoestel (opbouw)
	werkschakelaar 400V installatie
	aardrail
	meterkast

### Wanden:

	houtenwand 95mm
	voorzetwand
	CLT-wand, 120/140mm

### Beglazing:

*	doorvalveilig glas
---	--------------------

### Overig:

	opstelplaats koelkast
	opstelplaats kooktoestel
	opstelplaats vaatwasser
	opstelplaats wasmachine
	opstelplaats wasdroger
	keukenblok
	plaatsingmogelijkheid keukenblok
	kruipluik

### Draairichting ramen / deuren:

hangzijde = scharnierzijde

	deur/draairaam [naar buiten]		kanteldeur
	deur/draairaam [naar binnen]		sectionaaldeur
	uitzetraam [naar buiten]		schuifpui/schuifraam [één deel schuivend]
	valraam [naar binnen]		éénzijdig doorvalveilig glas
	draaikiepraam [naar binnen]		

### Deuren:

	schuifveugel van de schuifpui
	zelfsluitende deur
	brandwerende deur

project

Doetinchem Weidewald

omschrijving  
renvooi

getekend

EOn

status

definitief

project nr

9730

tekening nr

**V-930**

schaal

1:50

datum


14-06-2024

wijz. datum

28-06-2024


**A**

formaat: A3

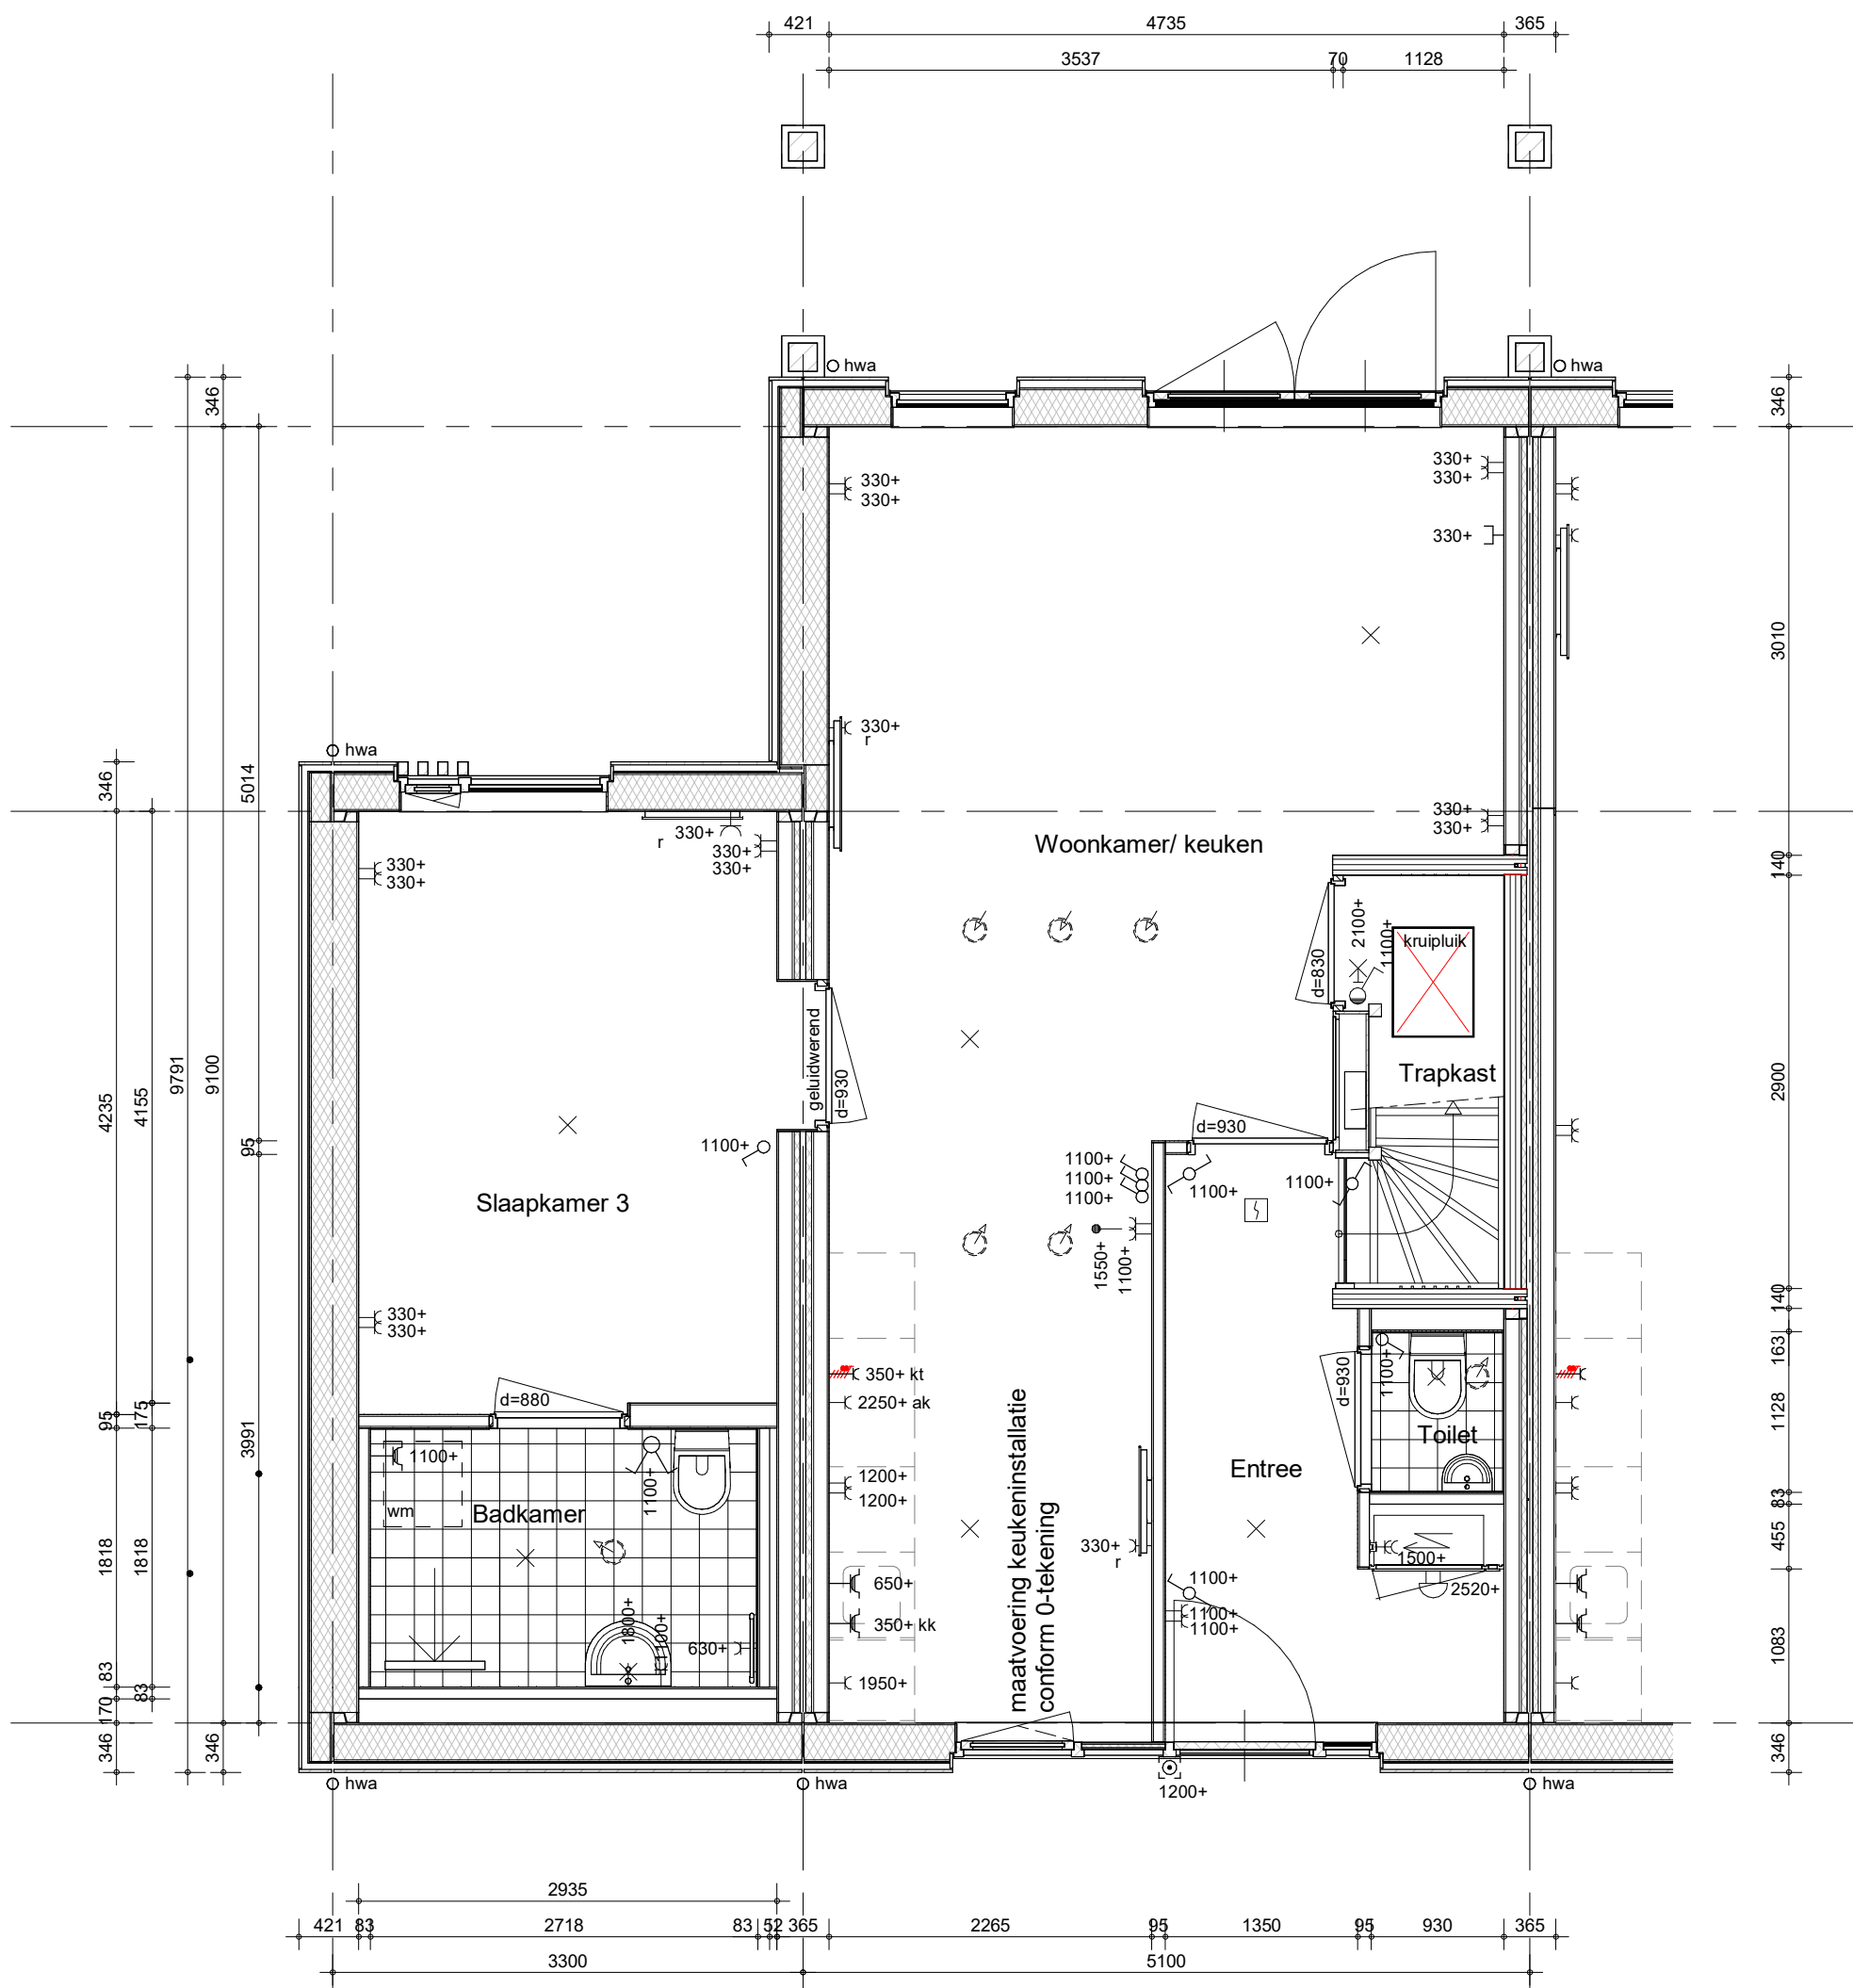

Hemelwaterafvoeren als aangegeven op situatietekening en gevelaanzichten.  
 Zonwering als aangegeven op gevelaanzichten.  
 Pv-panelen als aangegeven op gevelaanzichten.


bouwnummer 027, 058, 067

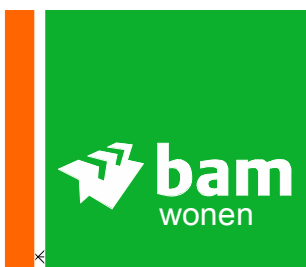

project  
**Doetinchem Weidewald**  
 omschrijving  
**type B2k  
 begane grond**

getekend	schaal
EOn	1:50
status	datum
definitief	14-06-2024
project nr	wijz. datum
9730	28-06-2024
tekening nr	
<b>V-B2k-000</b>	

**A**

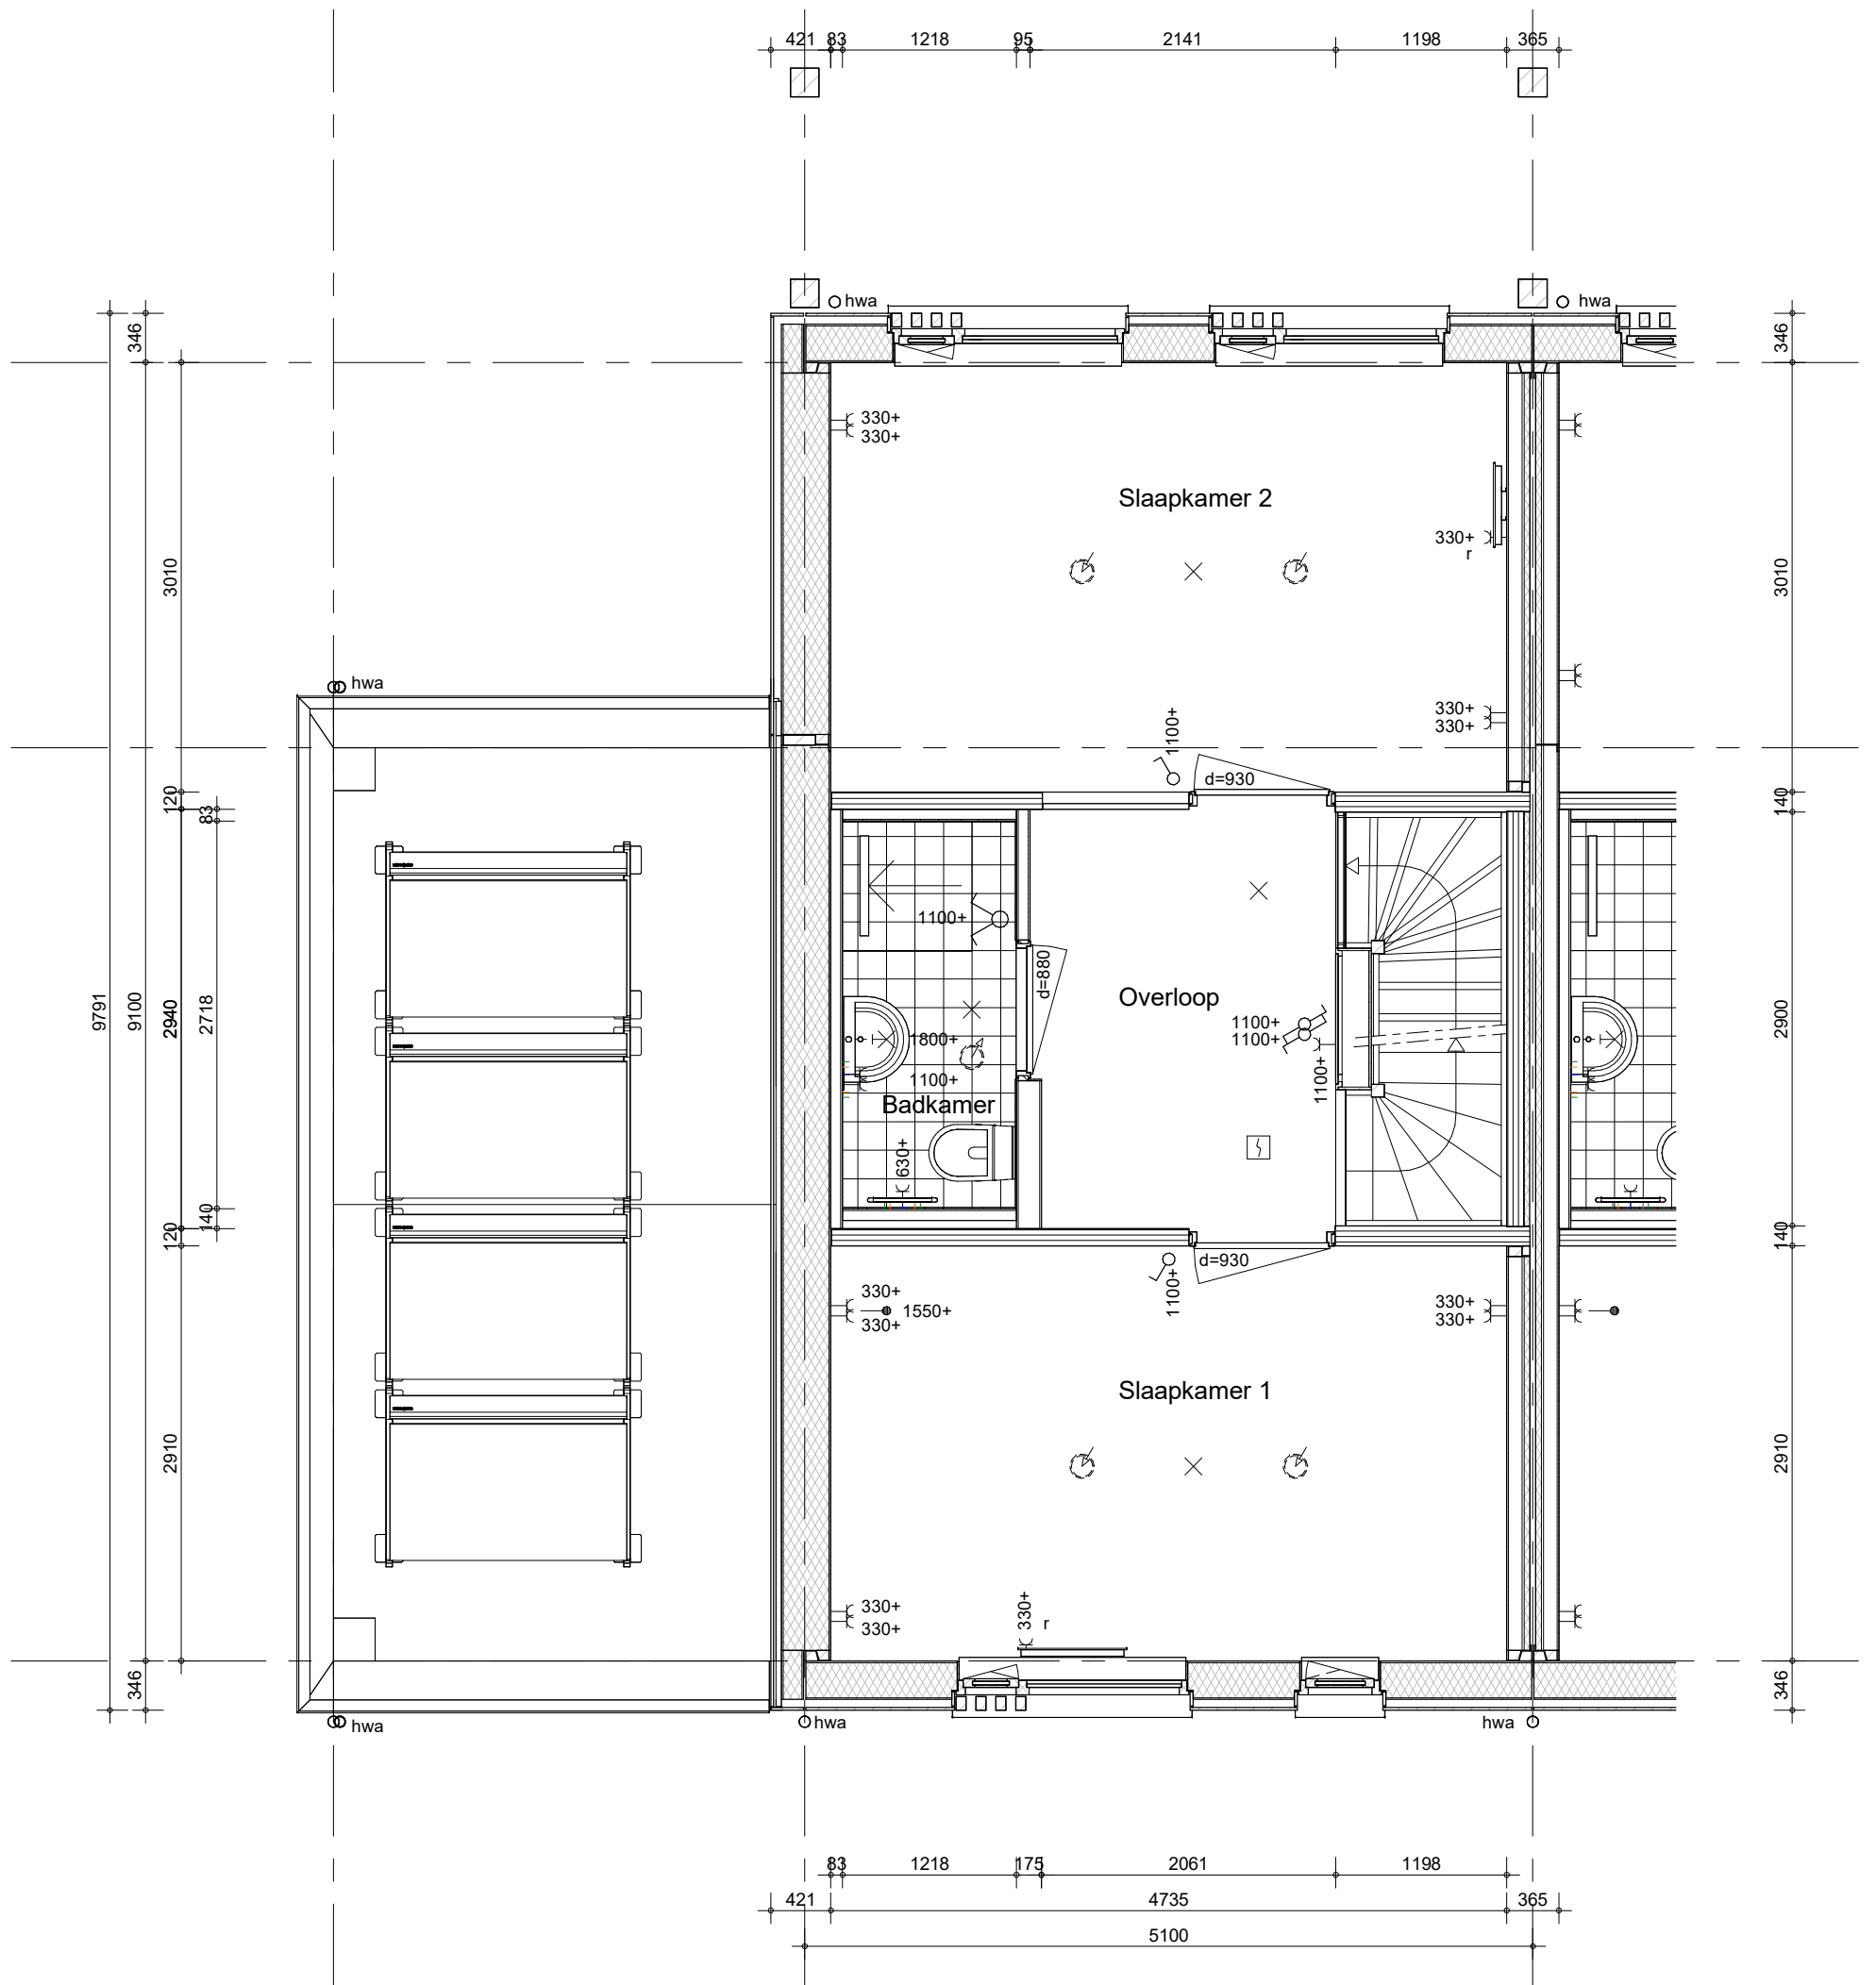

Hemelwaterafvoeren als aangegeven op situatietekening en gevelaanzichten.  
 Zonwering als aangegeven op gevelaanzichten.  
 Pv-panelen als aangegeven op gevelaanzichten.


bouwnummer 027, 058, 067



project  
**Doetinchem Weidewald**  
 omschrijving  
**type B2k  
 1e verdieping**

getekend	schaal
EOn	1:50
status	datum
definitief	14-06-2024
project nr	wijz. datum
9730	28-06-2024
tekening nr	
<b>V-B2k-010</b>	

**A**

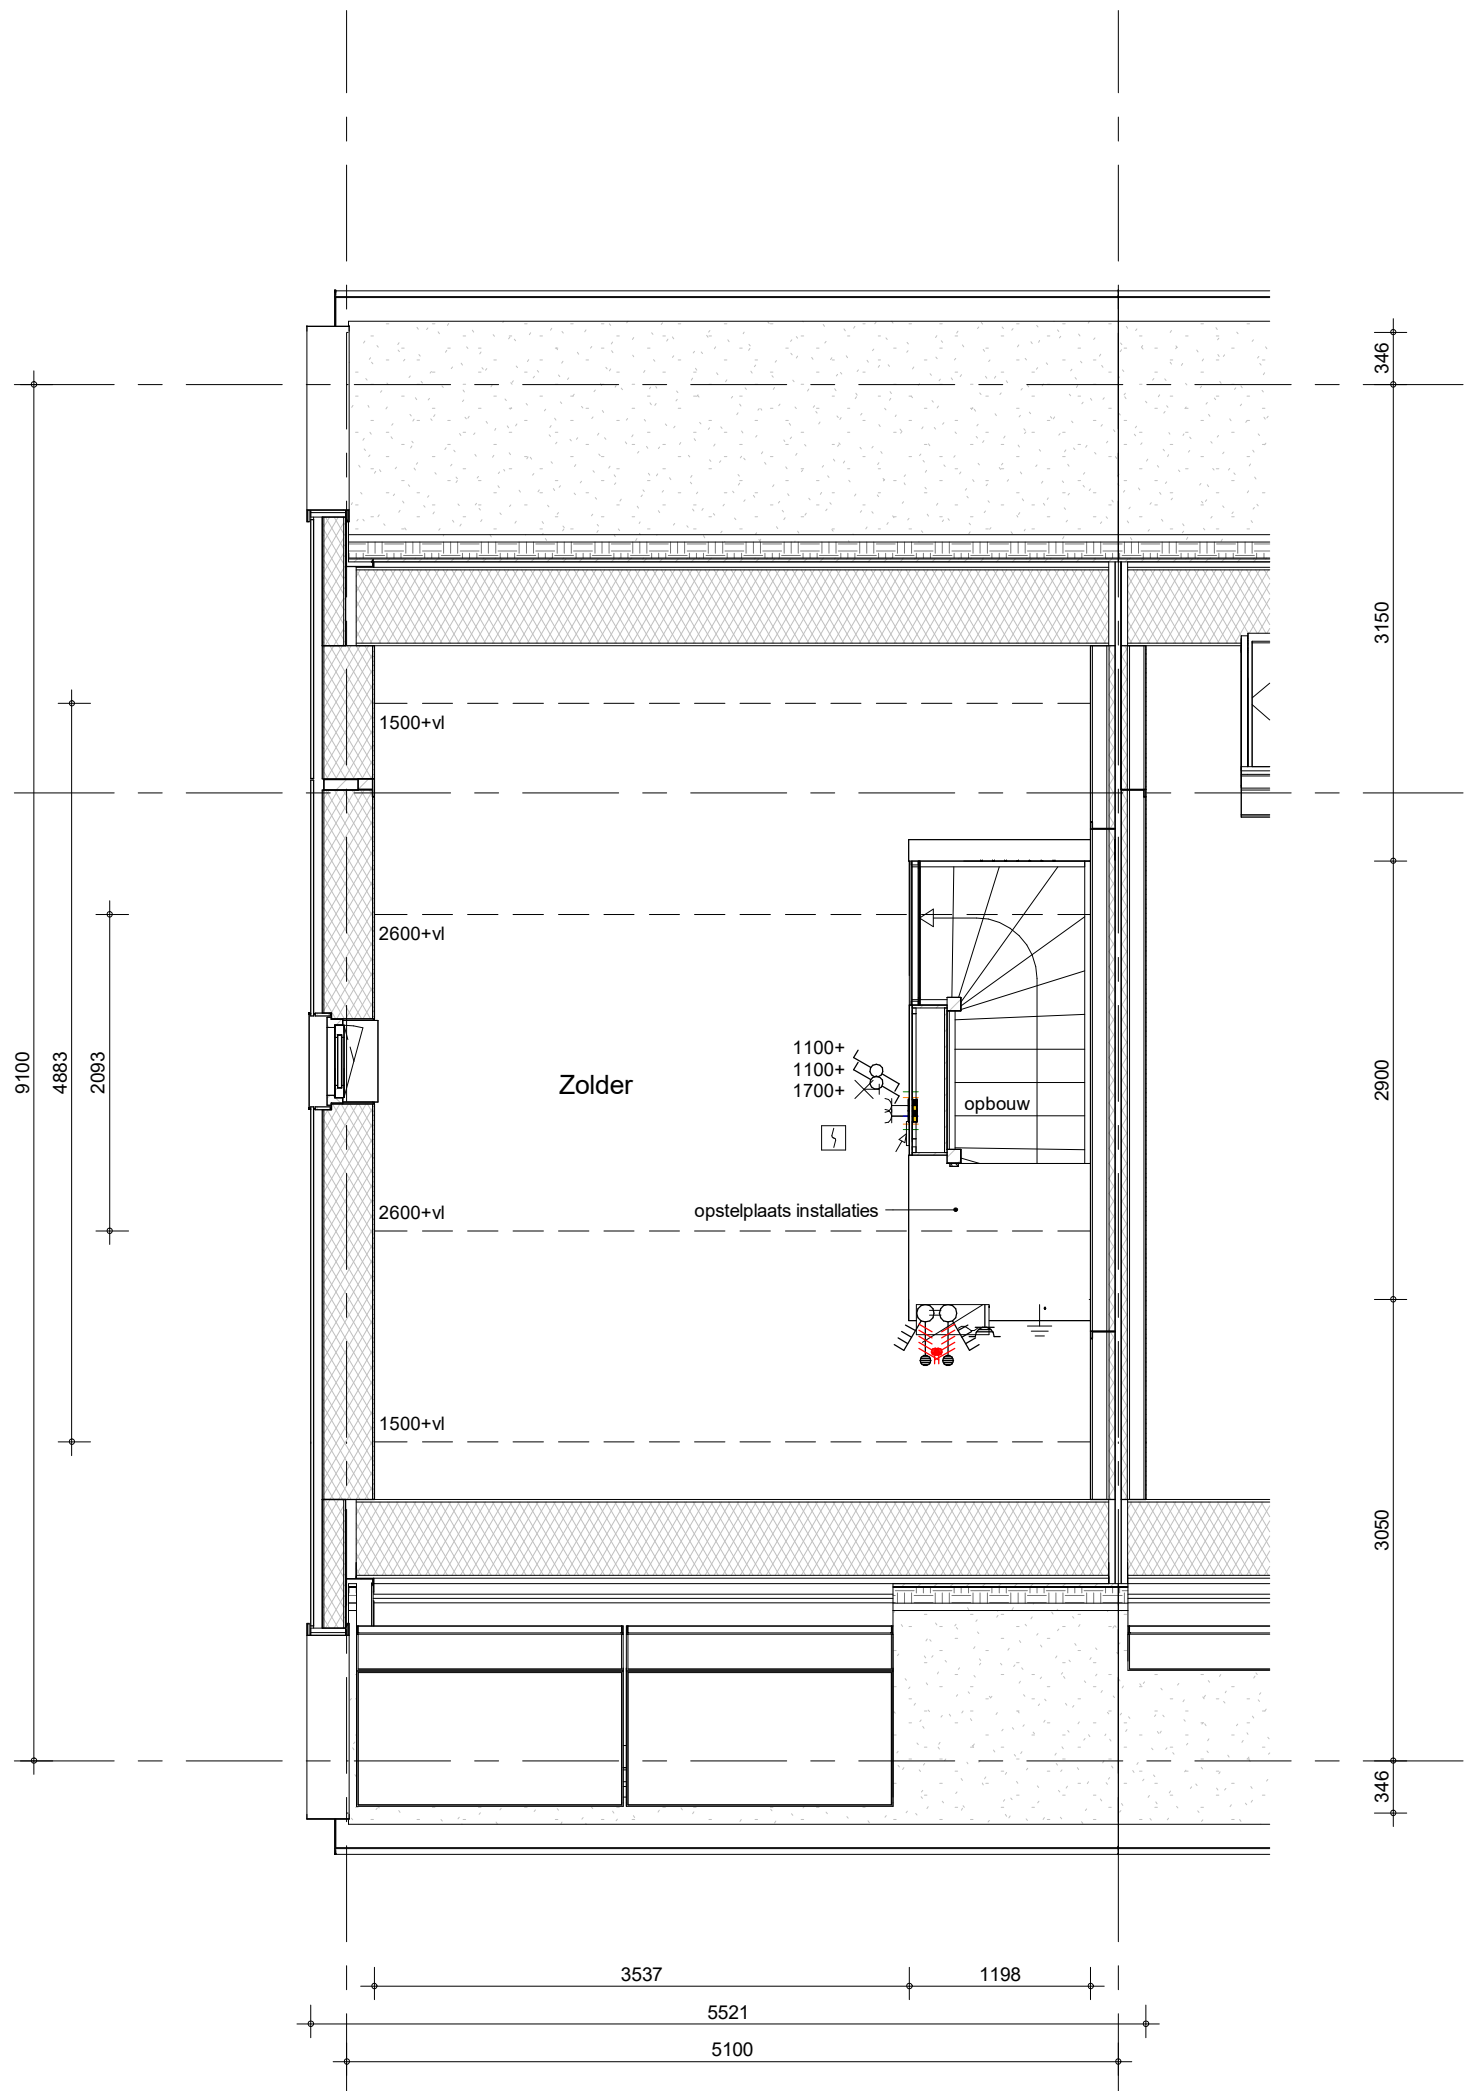

Hemelwaterafvoeren als aangegeven op situatietekening en gevelaanzichten.  
 Zonwering als aangegeven op gevelaanzichten.  
 Pv-panelen als aangegeven op gevelaanzichten.


bouwnummer 027, 058, 067



project  
**Doetinchem Weidewald**  
 omschrijving  
**type B2k**  
**2e verdieping**

getekend	schaal
EOn	1:50
status	datum
definitief	14-06-2024
project nr	wijz. datum
9730	28-06-2024
tekening nr	
<b>V-B2k-020</b>	

**A**

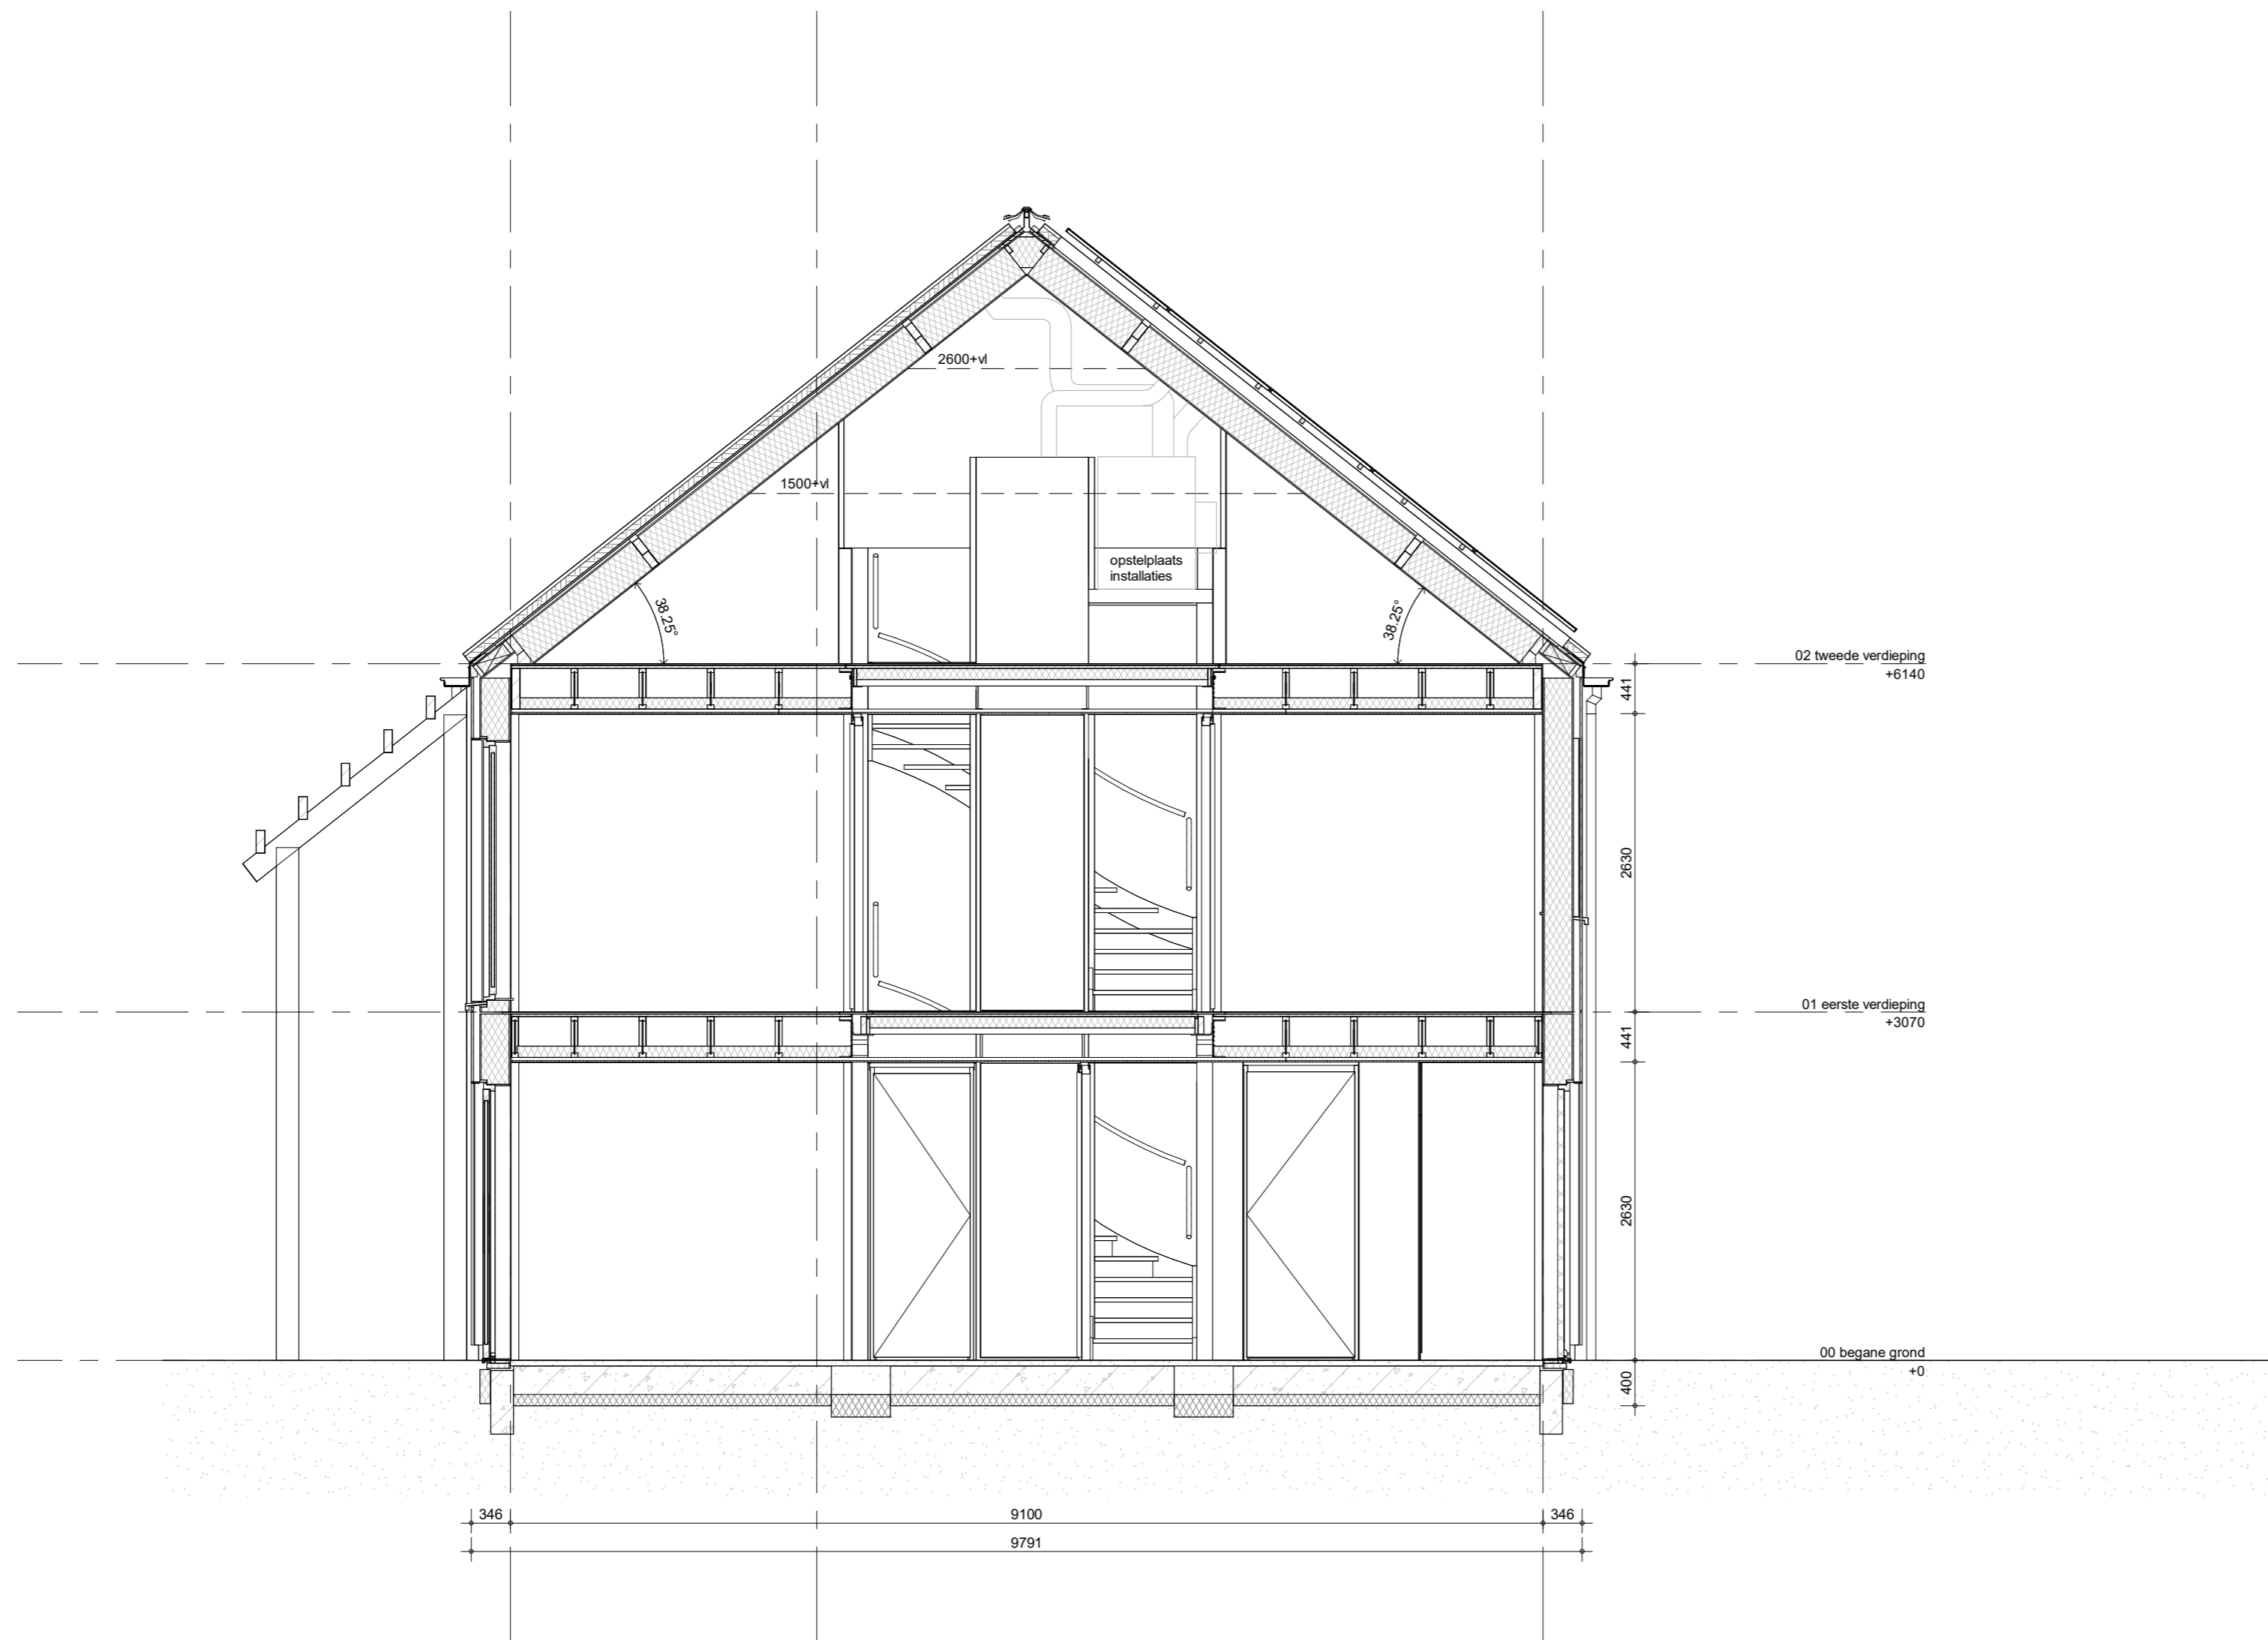

Hemelwaterafvoeren als aangegeven op situatietekening en gevelaanzichten.  
 Zonwering als aangegeven op gevelaanzichten.  
 Pv-panelen als aangegeven op gevelaanzichten.


bouwnummer 027, 058, 067



project  
**Doetinchem Weidewald**  
 omschrijving  
**type B2k  
 doorsnede**

getekend	EO	schaal	1:50
status	definitief	datum	14-06-2024
project nr	9730	wijz. datum	28-06-2024
tekening nr	<b>V-B2k-360</b>		

**A**

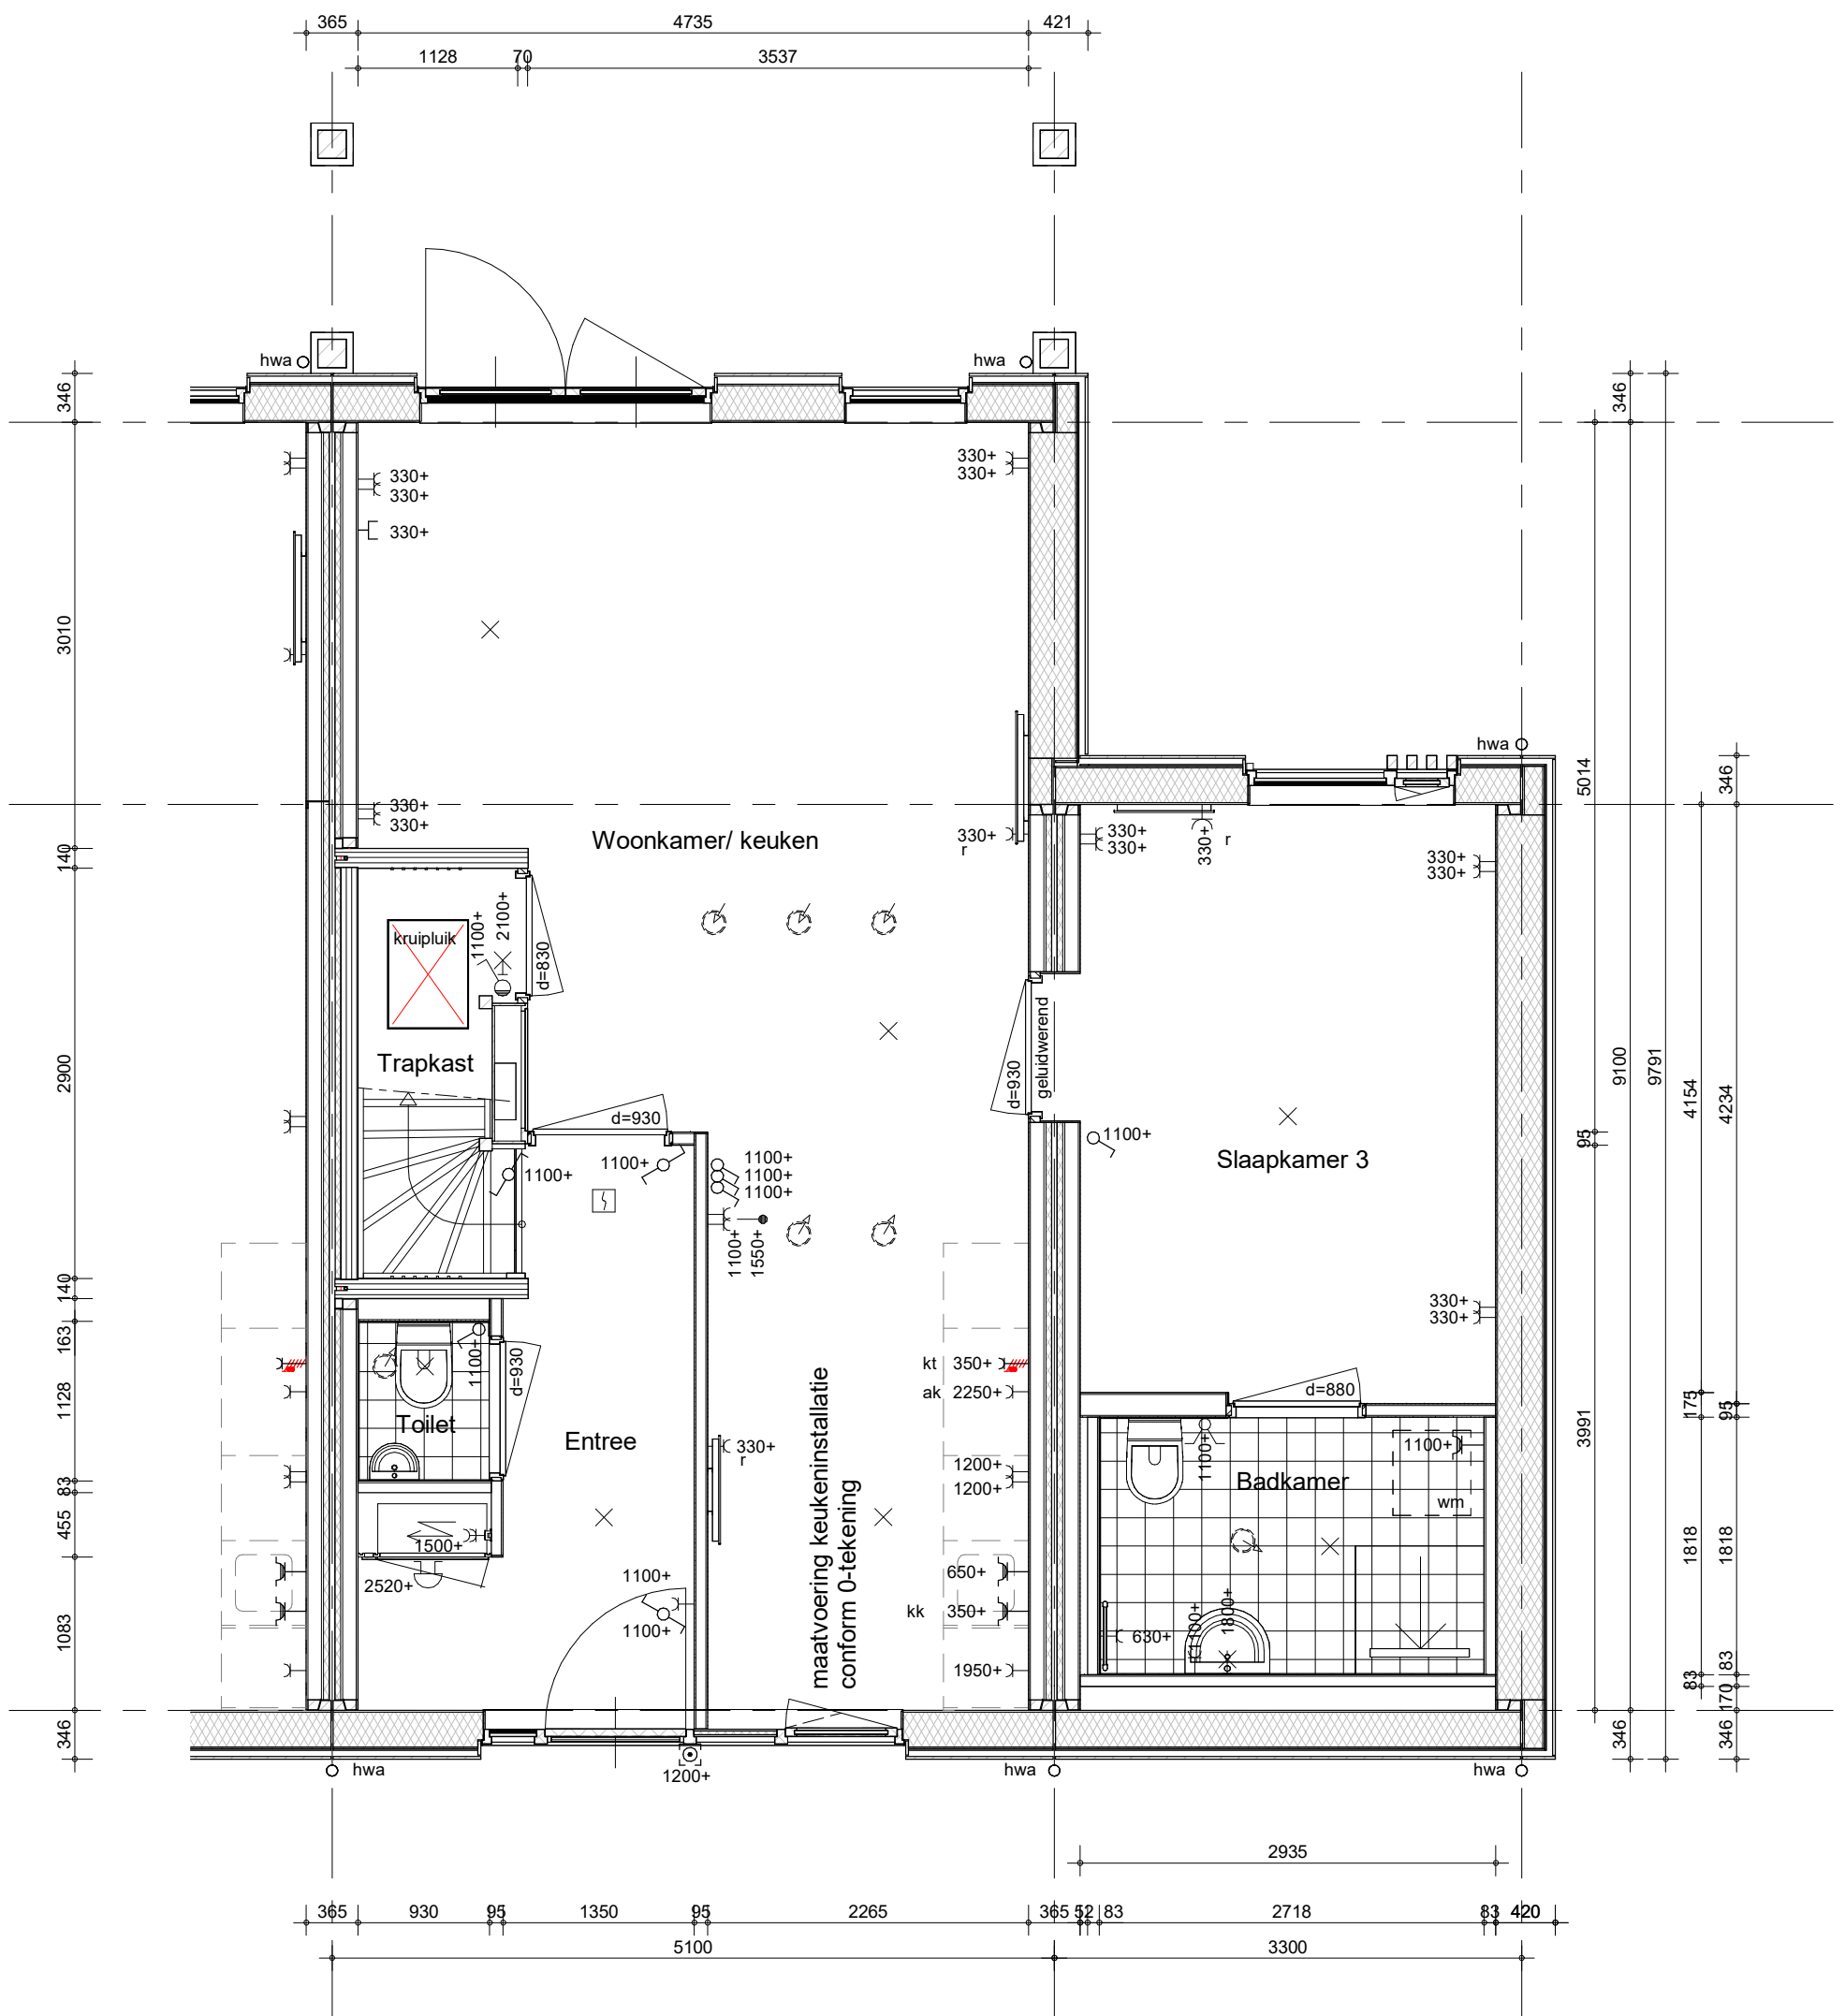

Hemelwaterafvoeren als aangegeven op situatietekening en gevelaanzichten.  
 Zonwering als aangegeven op gevelaanzichten.  
 Pv-panelen als aangegeven op gevelaanzichten.

bouwnummer 040, 047




project  
**Doetinchem Weidewald**  
 omschrijving  
**type B2ks  
 begane grond**

getekend  
**EOn**  
 status  
**definitief**  
 project nr  
**9730**  
 tekening nr

schaal  
**1:50**  
 datum  
**14-06-2024**  
 wijz. datum  
**28-06-2024**

**V-B2ks-000**

**A**

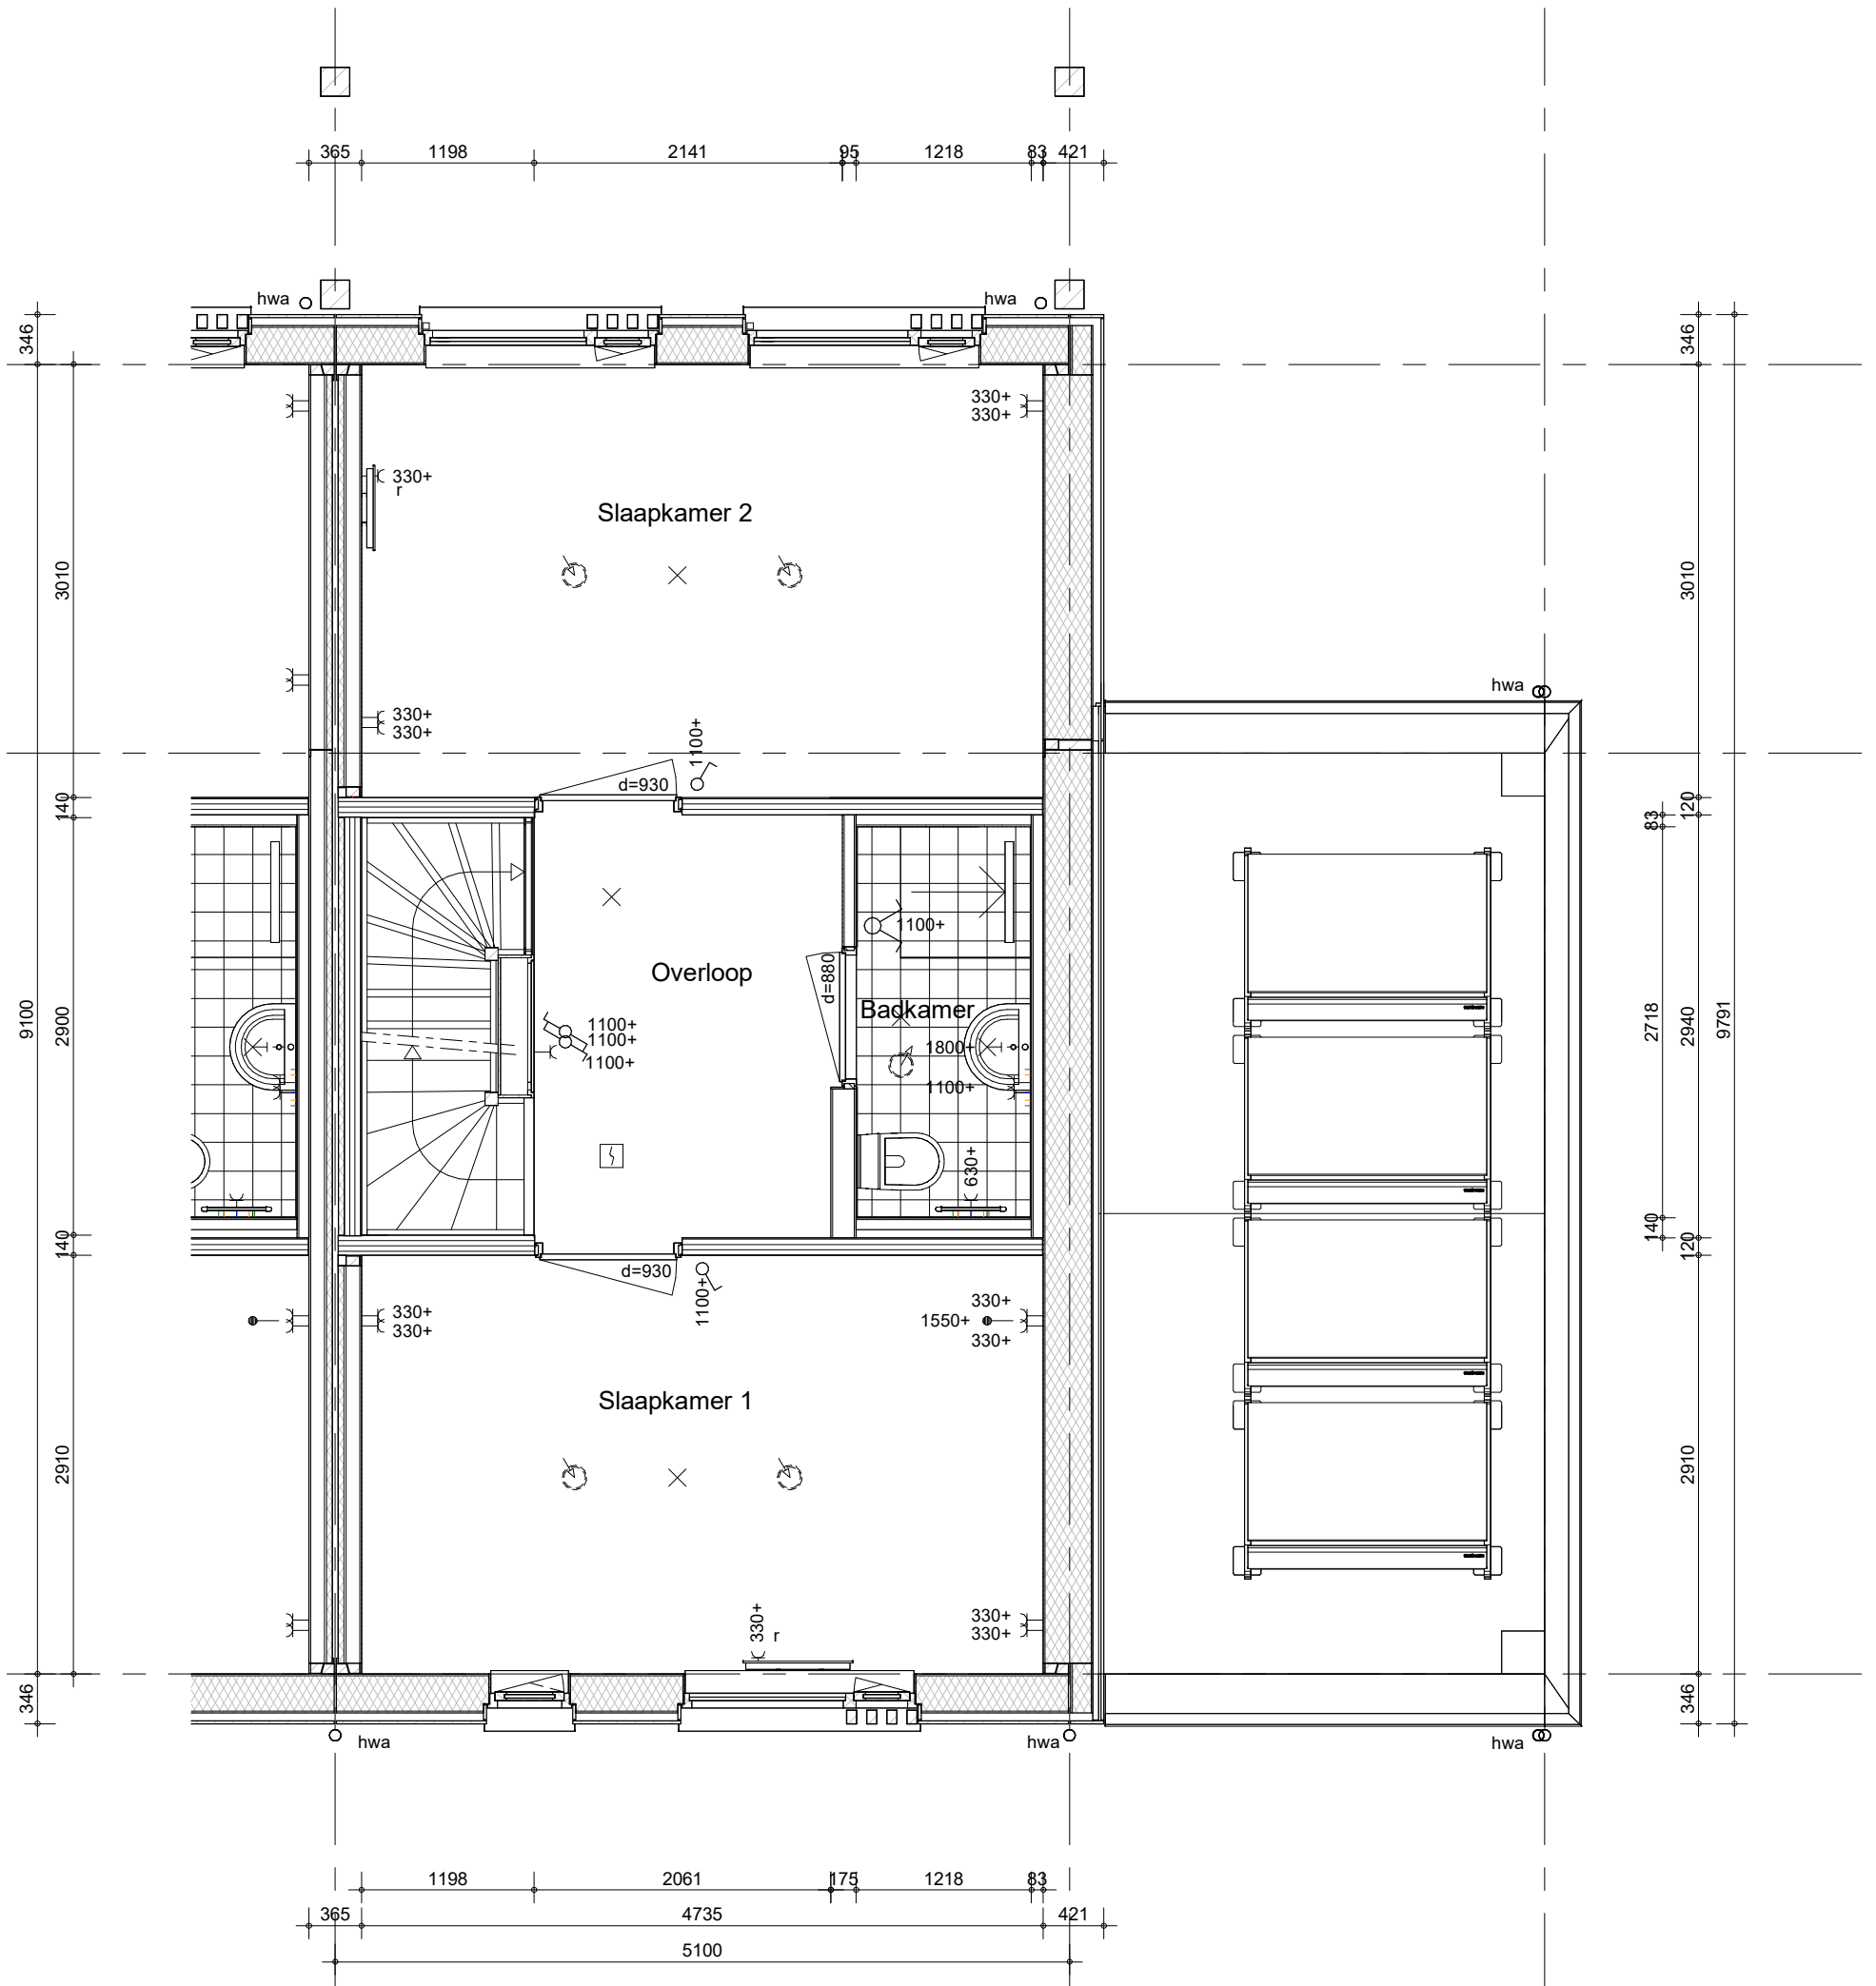

Hemelwaterafvoeren als aangegeven op situatietekening en gevelaanzichten.  
 Zonwering als aangegeven op gevelaanzichten.  
 Pv-panelen als aangegeven op gevelaanzichten.

bouwnummer 040, 047




project  
**Doetinchem Weidewald**  
 omschrijving  
**type B2ks**  
**1e verdieping**

getekend	schaal
EOn	1:50
status	datum
definitief	14-06-2024
project nr	wijz. datum
9730	28-06-2024
tekening nr	

**V-B2ks-010**

**A**



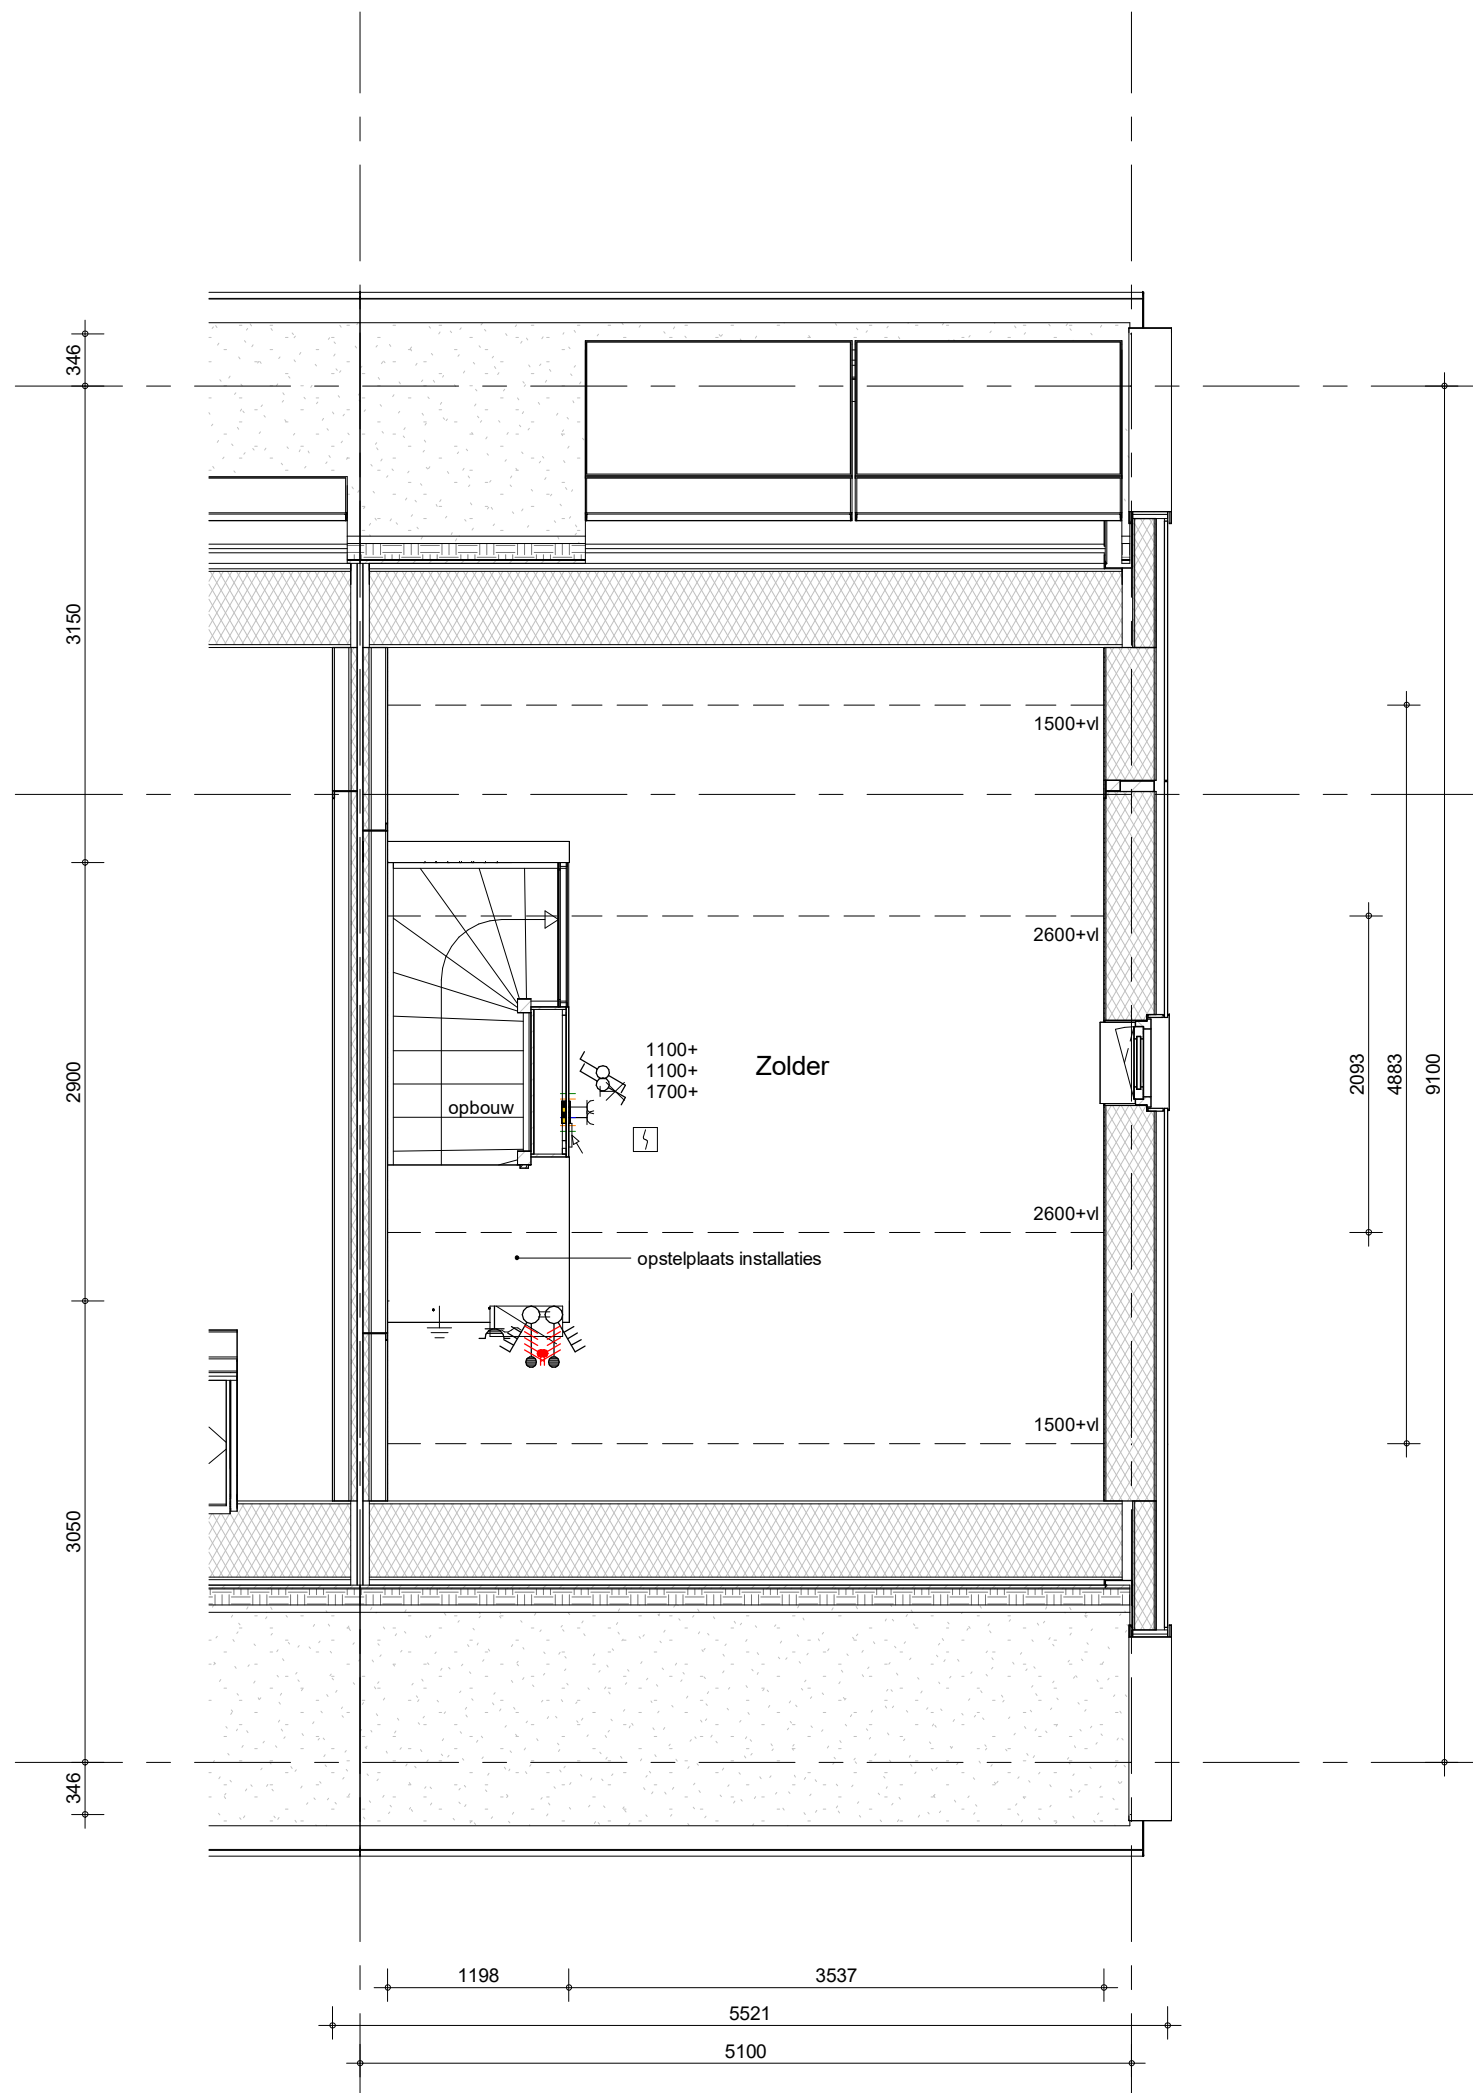

Hemelwaterafvoeren als aangegeven op situatietekening en gevelaanzichten.  
 Zonwering als aangegeven op gevelaanzichten.  
 Pv-panelen als aangegeven op gevelaanzichten.

bouwnummer 040, 047




project  
**Doetinchem Weidewald**  
 omschrijving  
**type B2ks**  
**2e verdieping**

getekend	schaal
EOn	1:50
status	datum
definitief	14-06-2024
project nr	wijz. datum
9730	28-06-2024
tekening nr	

**V-B2ks-020**

**A**

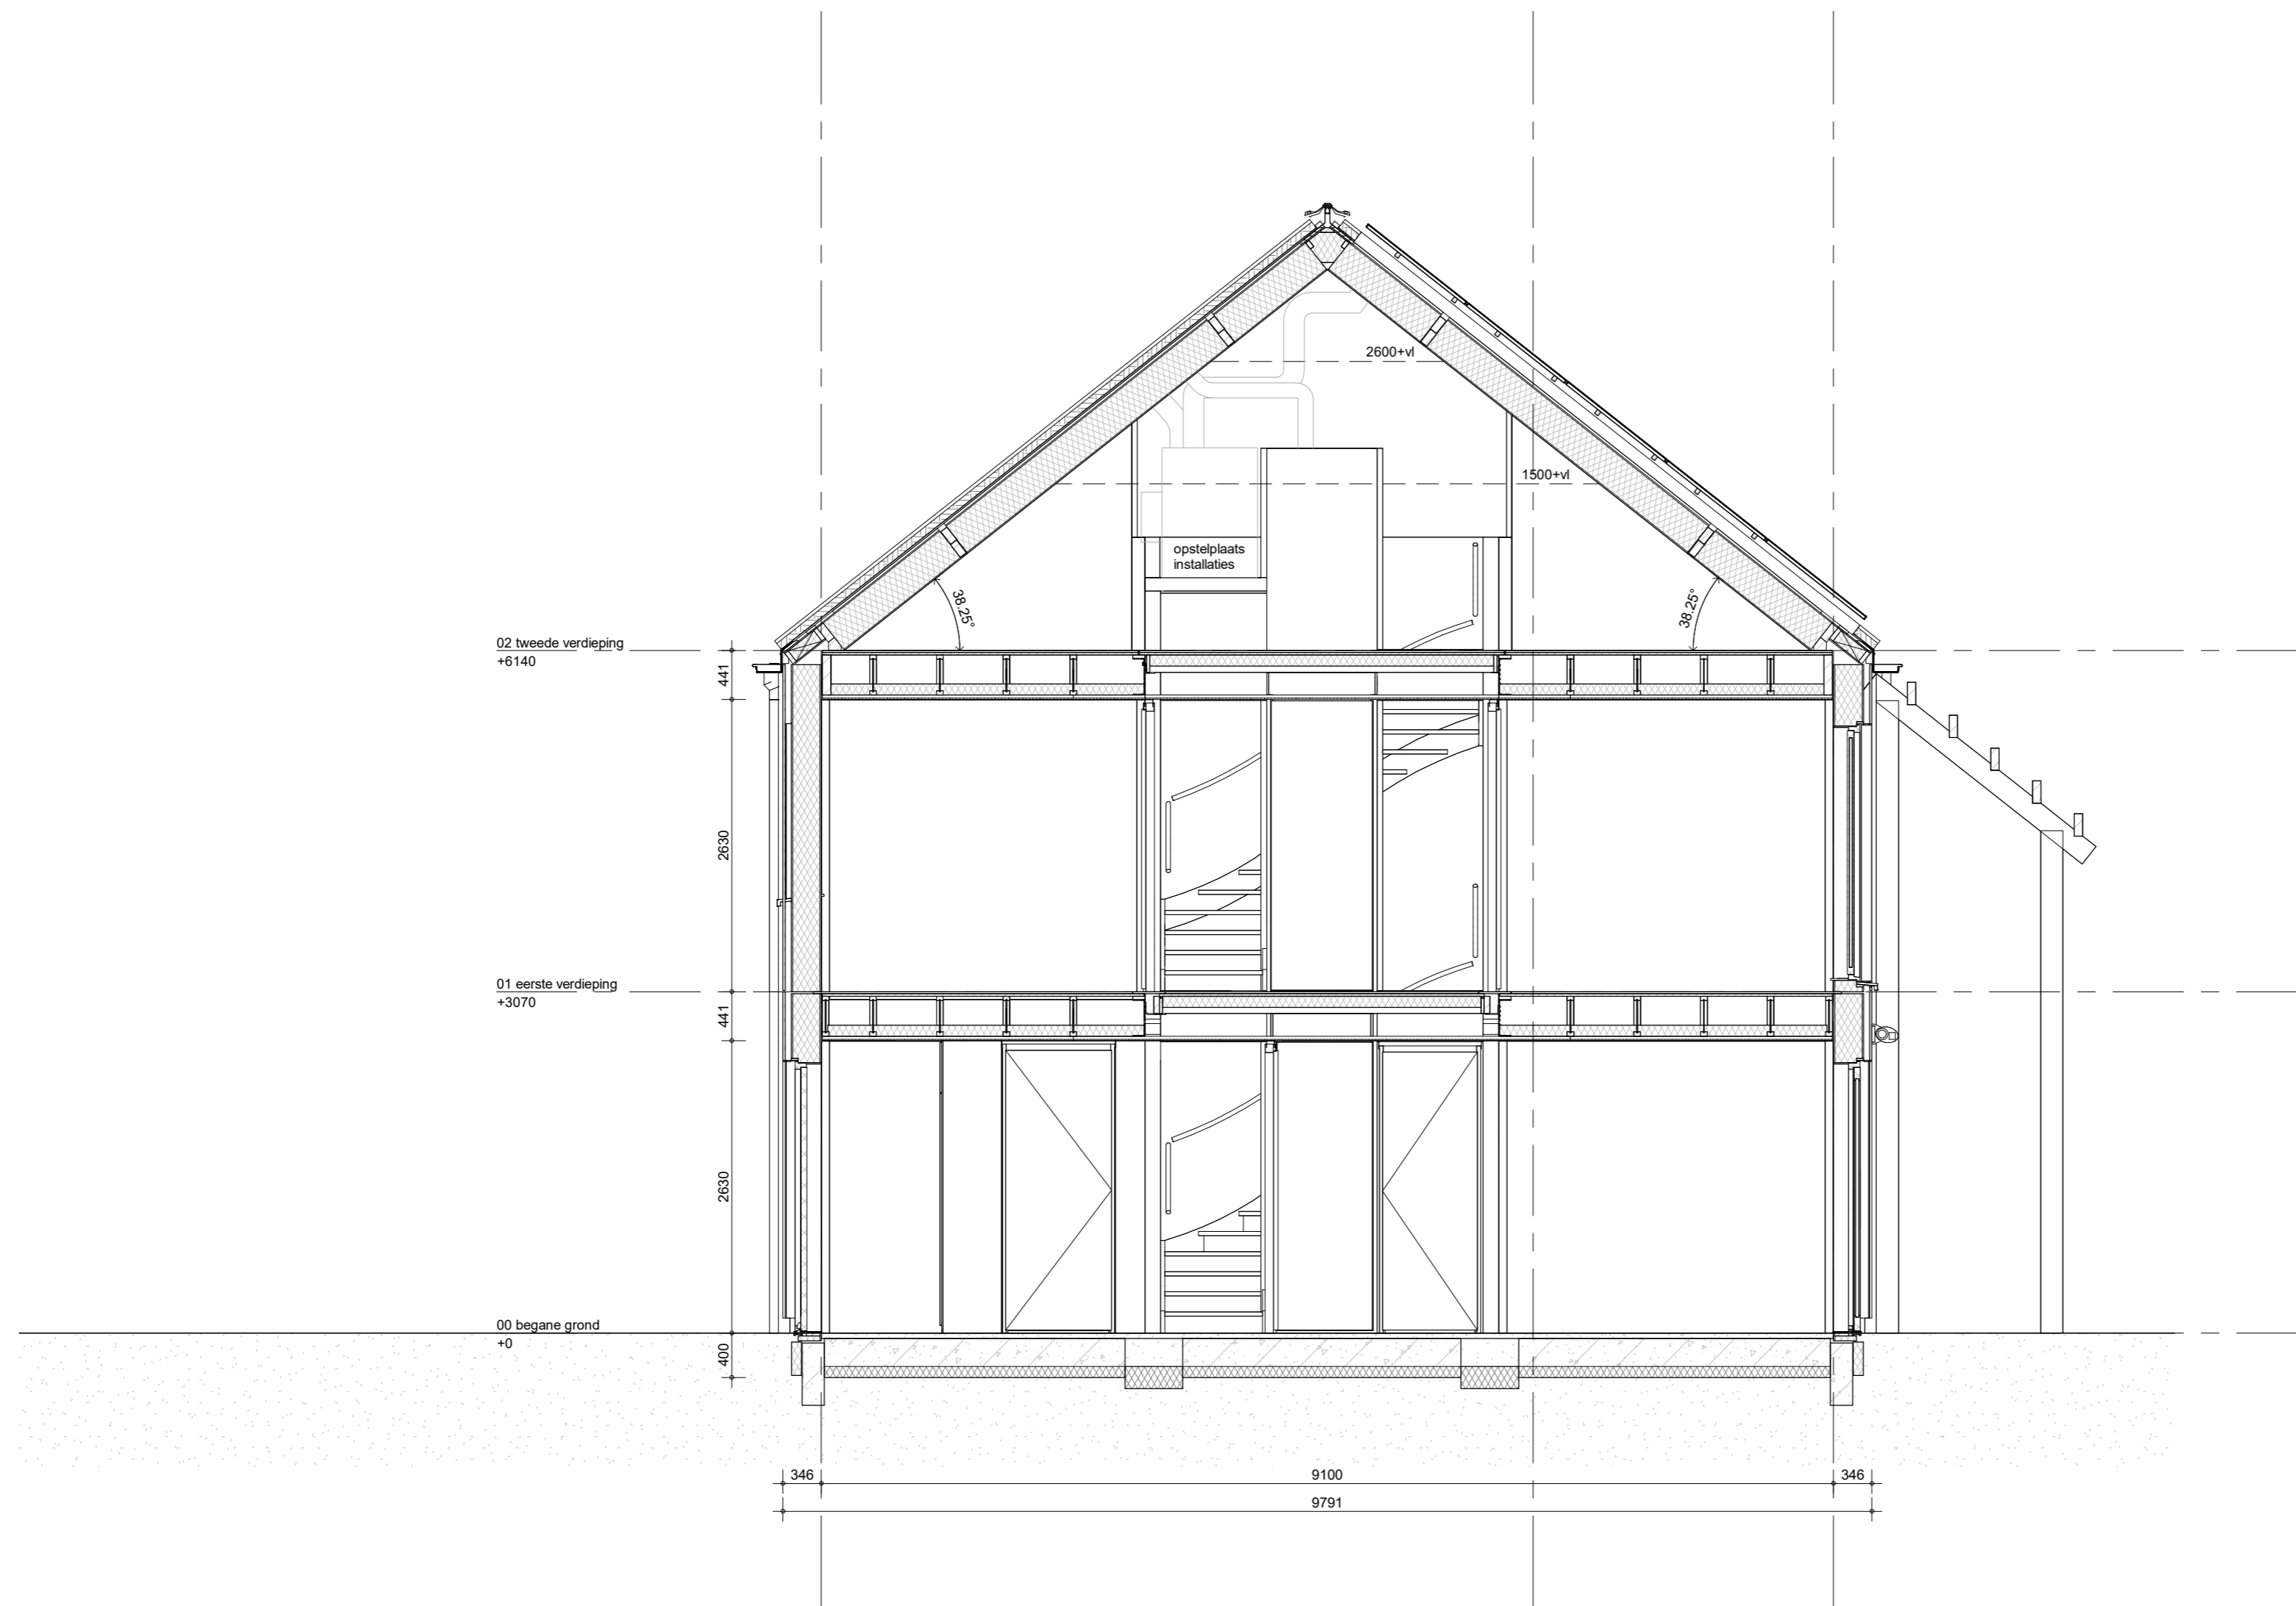

Hemelwaterafvoeren als aangegeven op situatietekening en gevelaanzichten.  
 Zonwering als aangegeven op gevelaanzichten.  
 Pv-panelen als aangegeven op gevelaanzichten.

bouwnummer 040, 047



project  
**Doetinchem Weidewald**  
 omschrijving  
**type B2ks  
 doorsnede**

getekend EOn	schaal 1:50
status definitief	datum 14-06-2024
project nr 9730	wijz. datum 28-06-2024
tekening nr <b>V-B2ks-360</b>	<b>A</b>



