





kopgevel F4

1 : 100

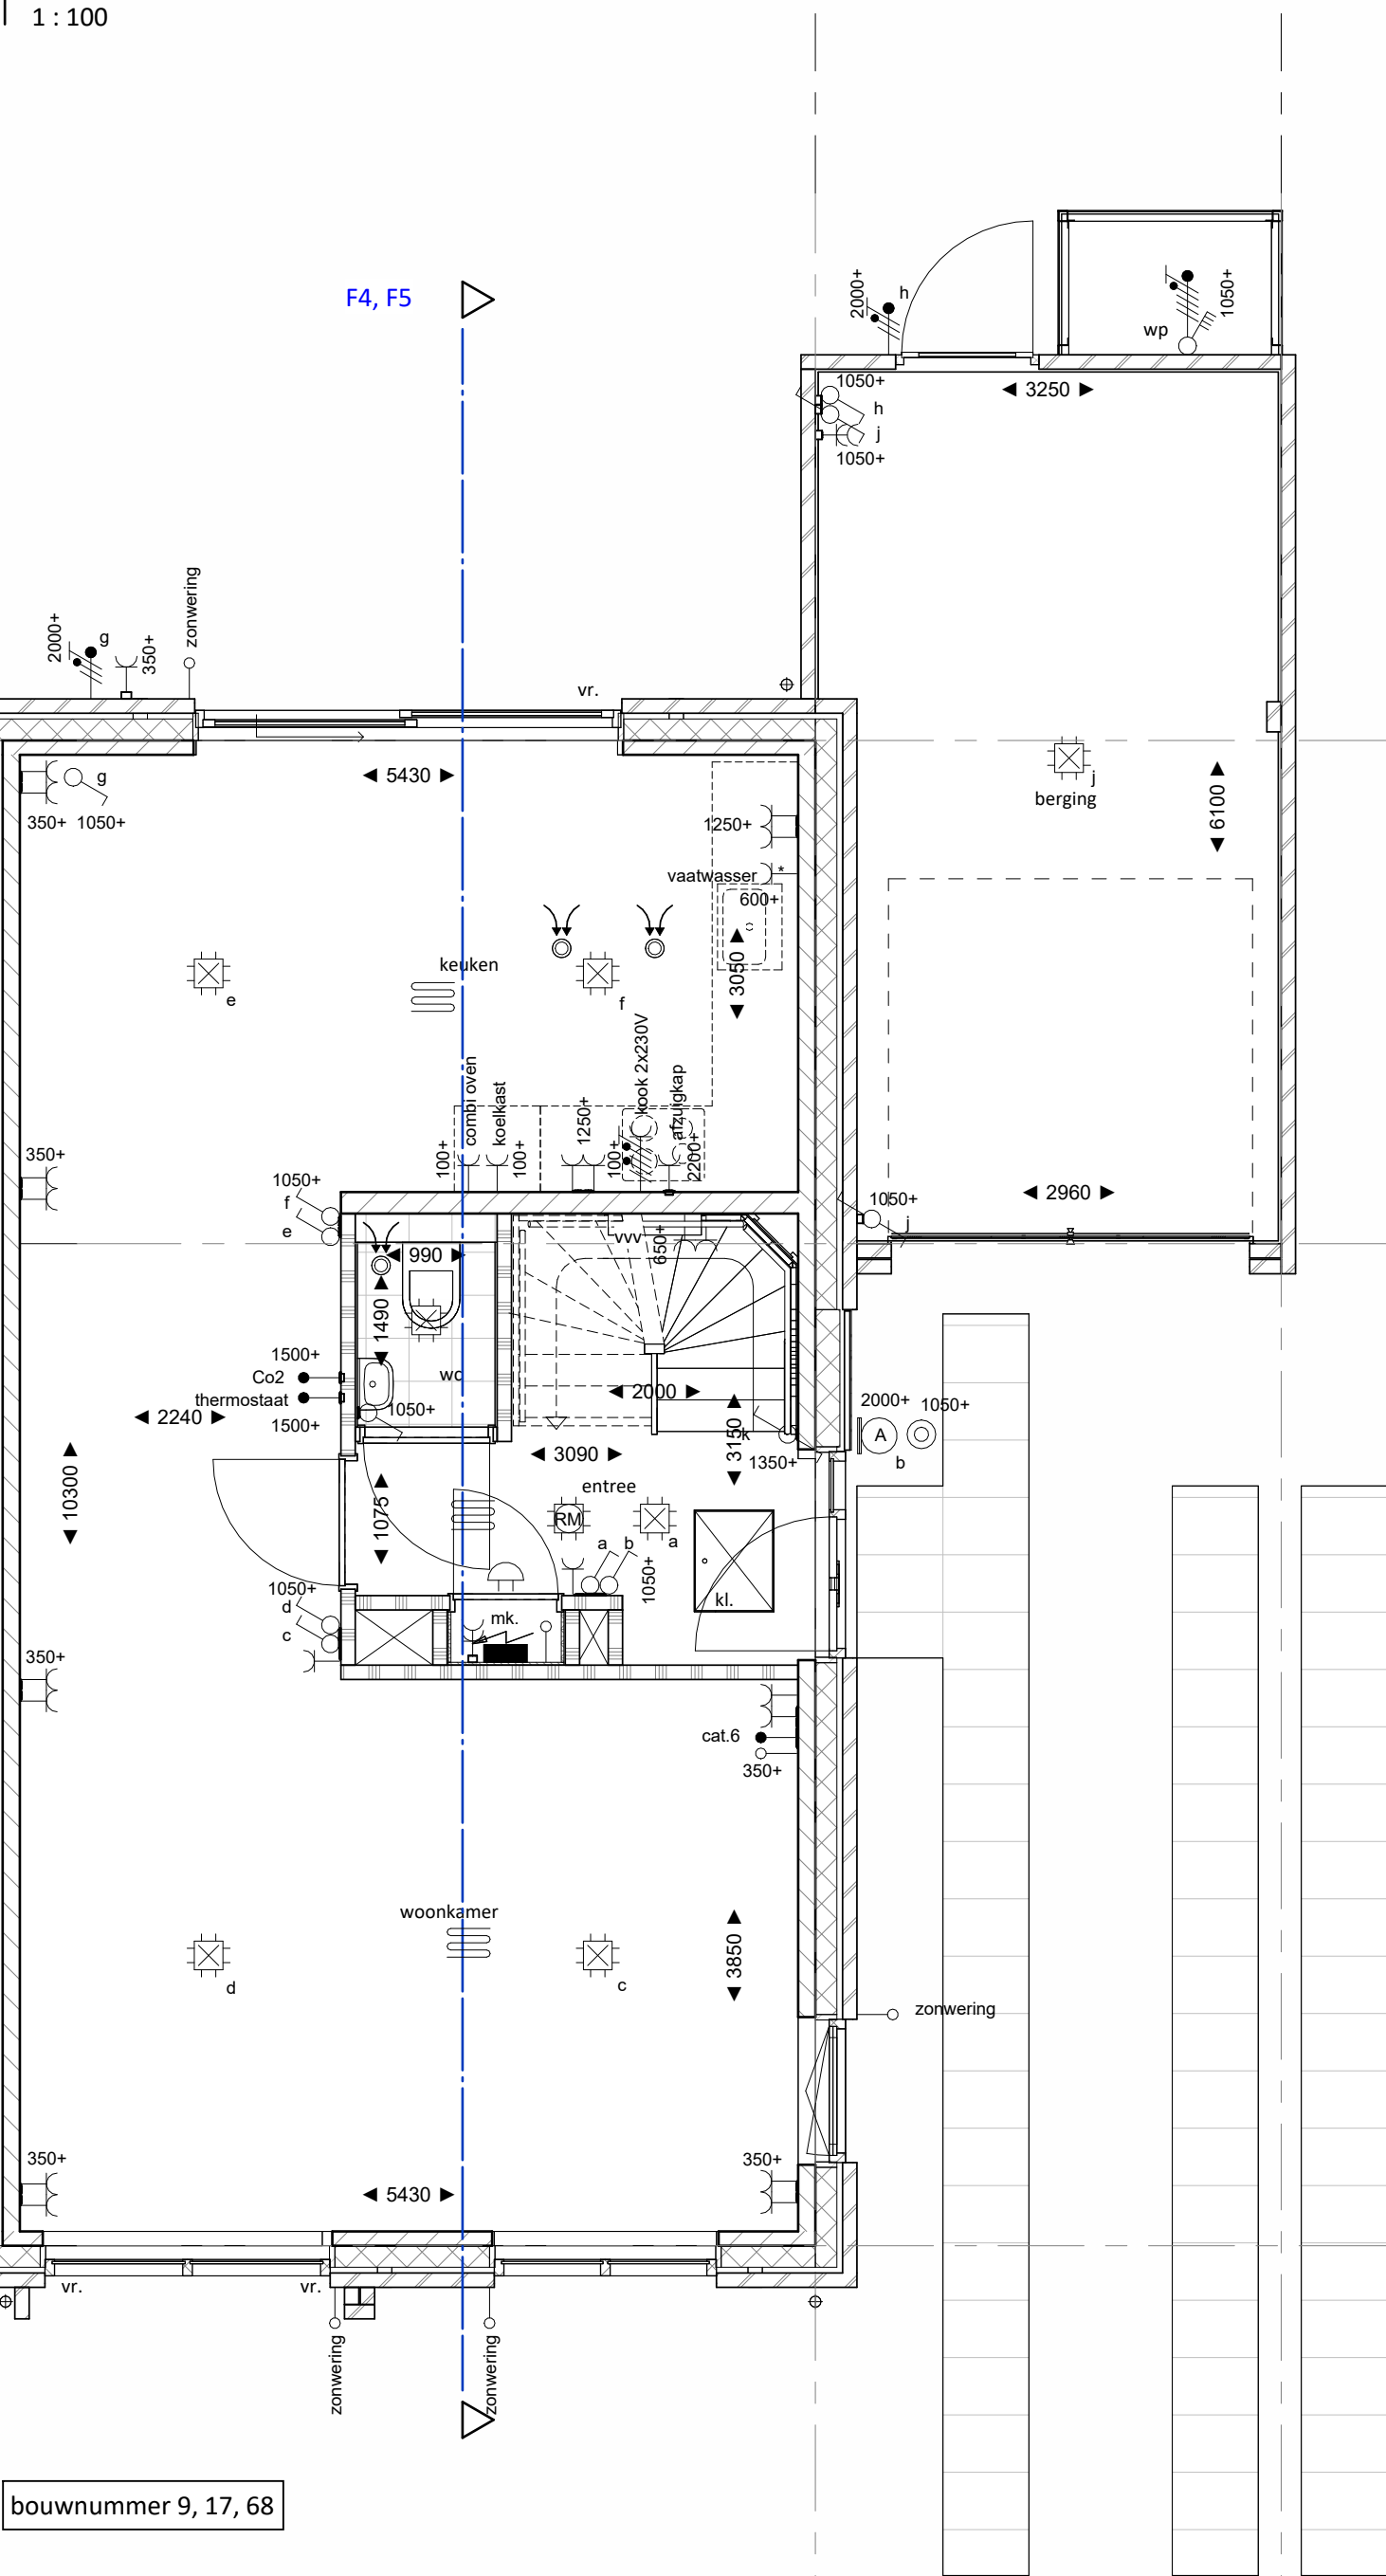


begane grond

1 : 50

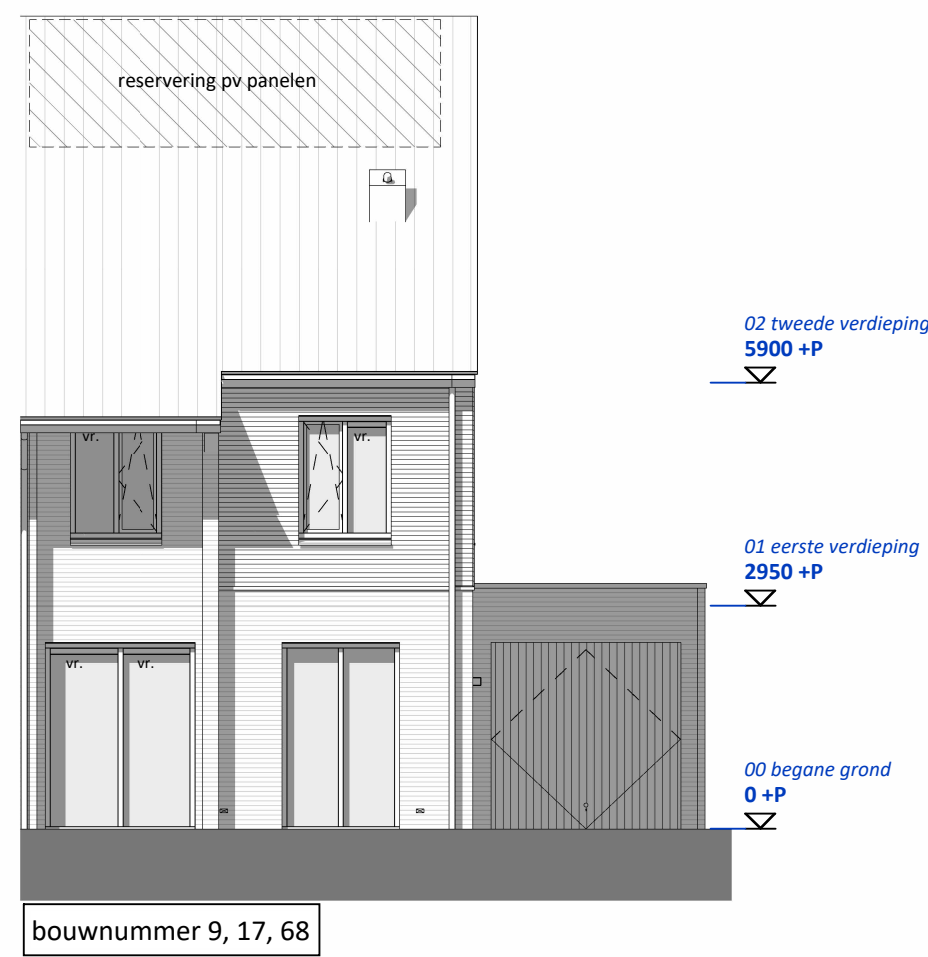


voorgevel F4

1 : 100

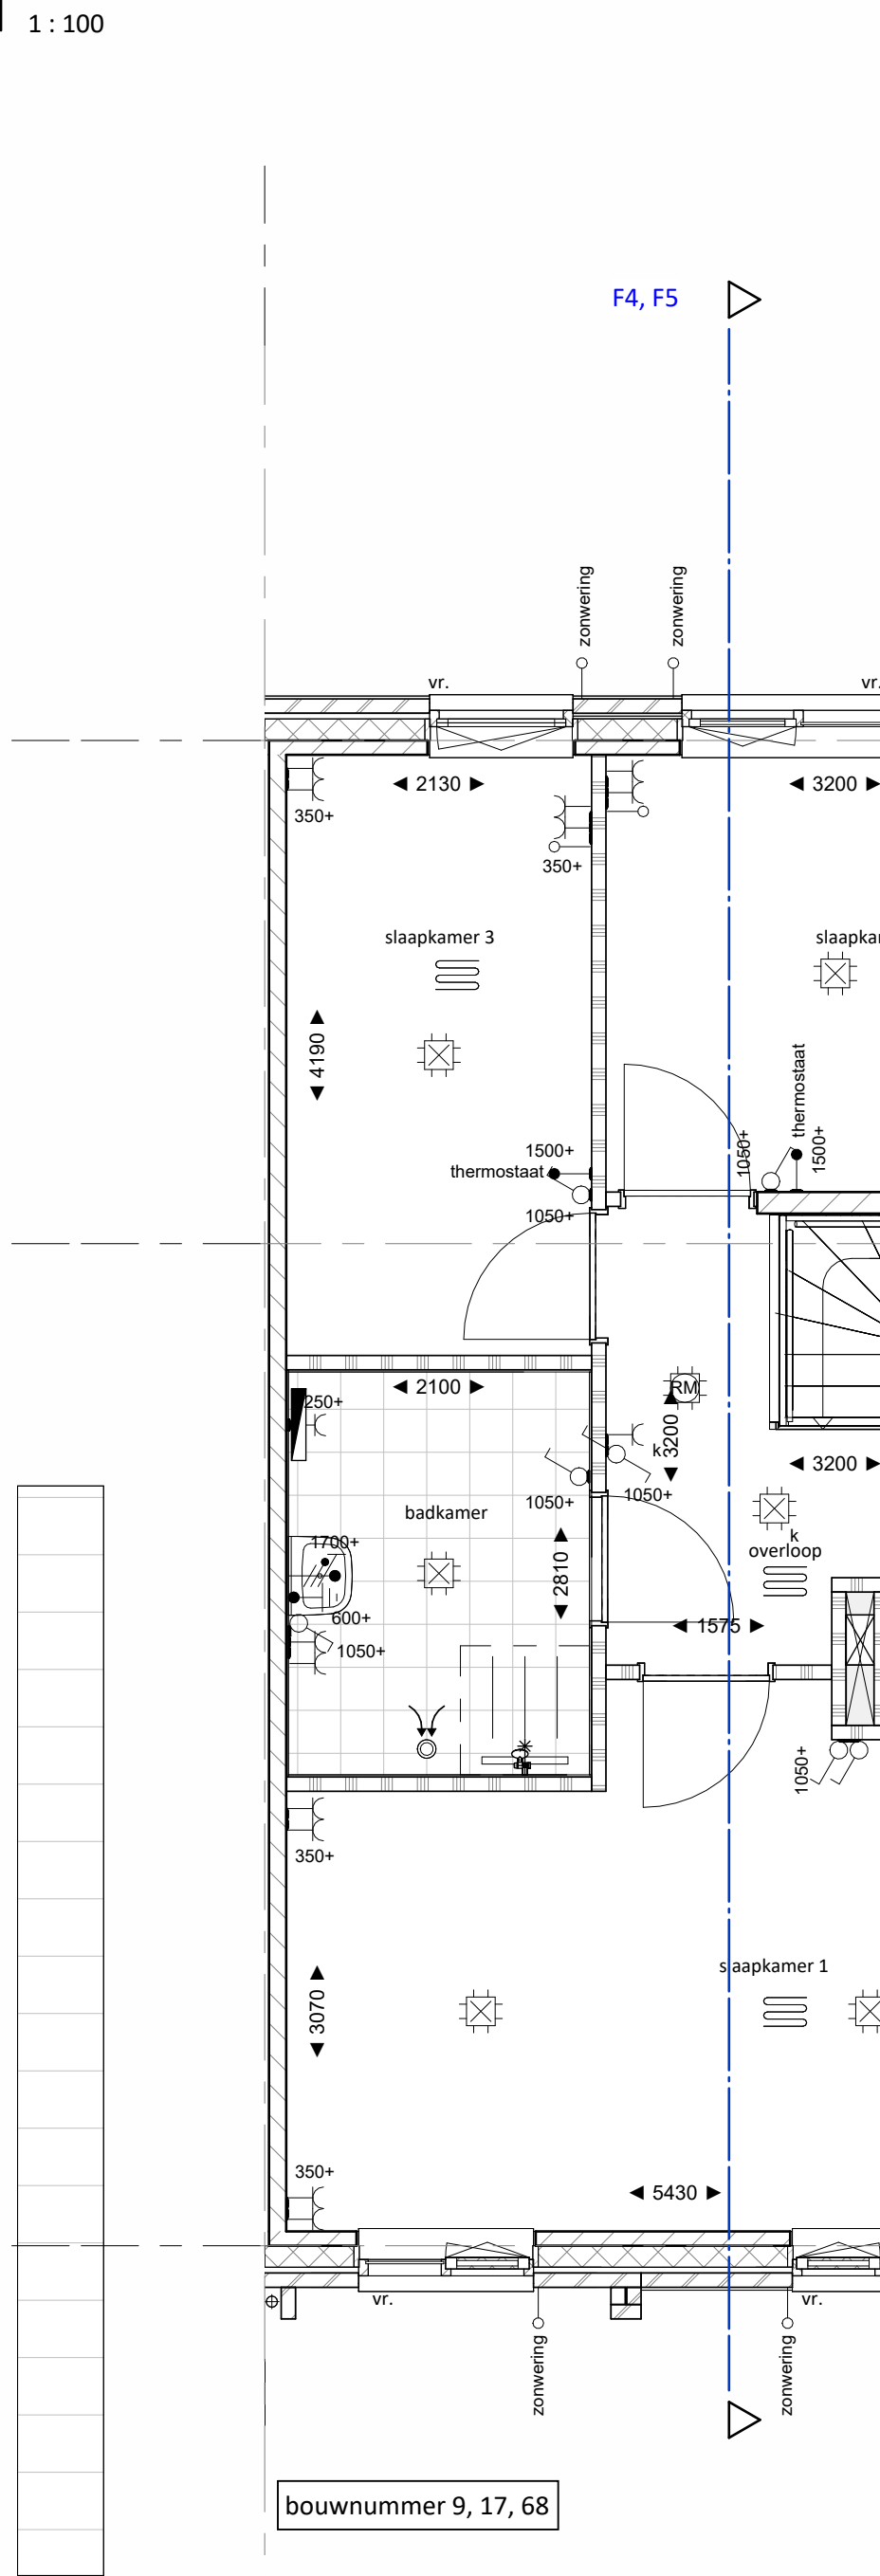


eerste verdieping

1 : 50

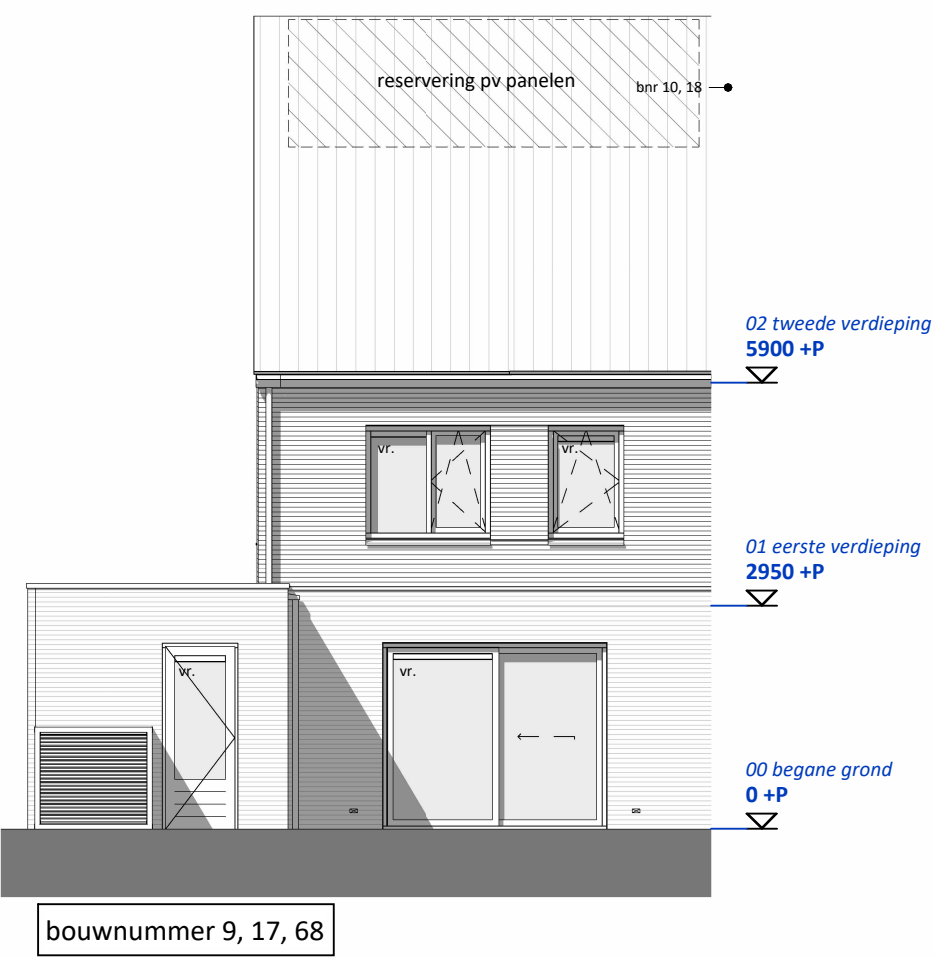


achtergevel F4

1 : 100

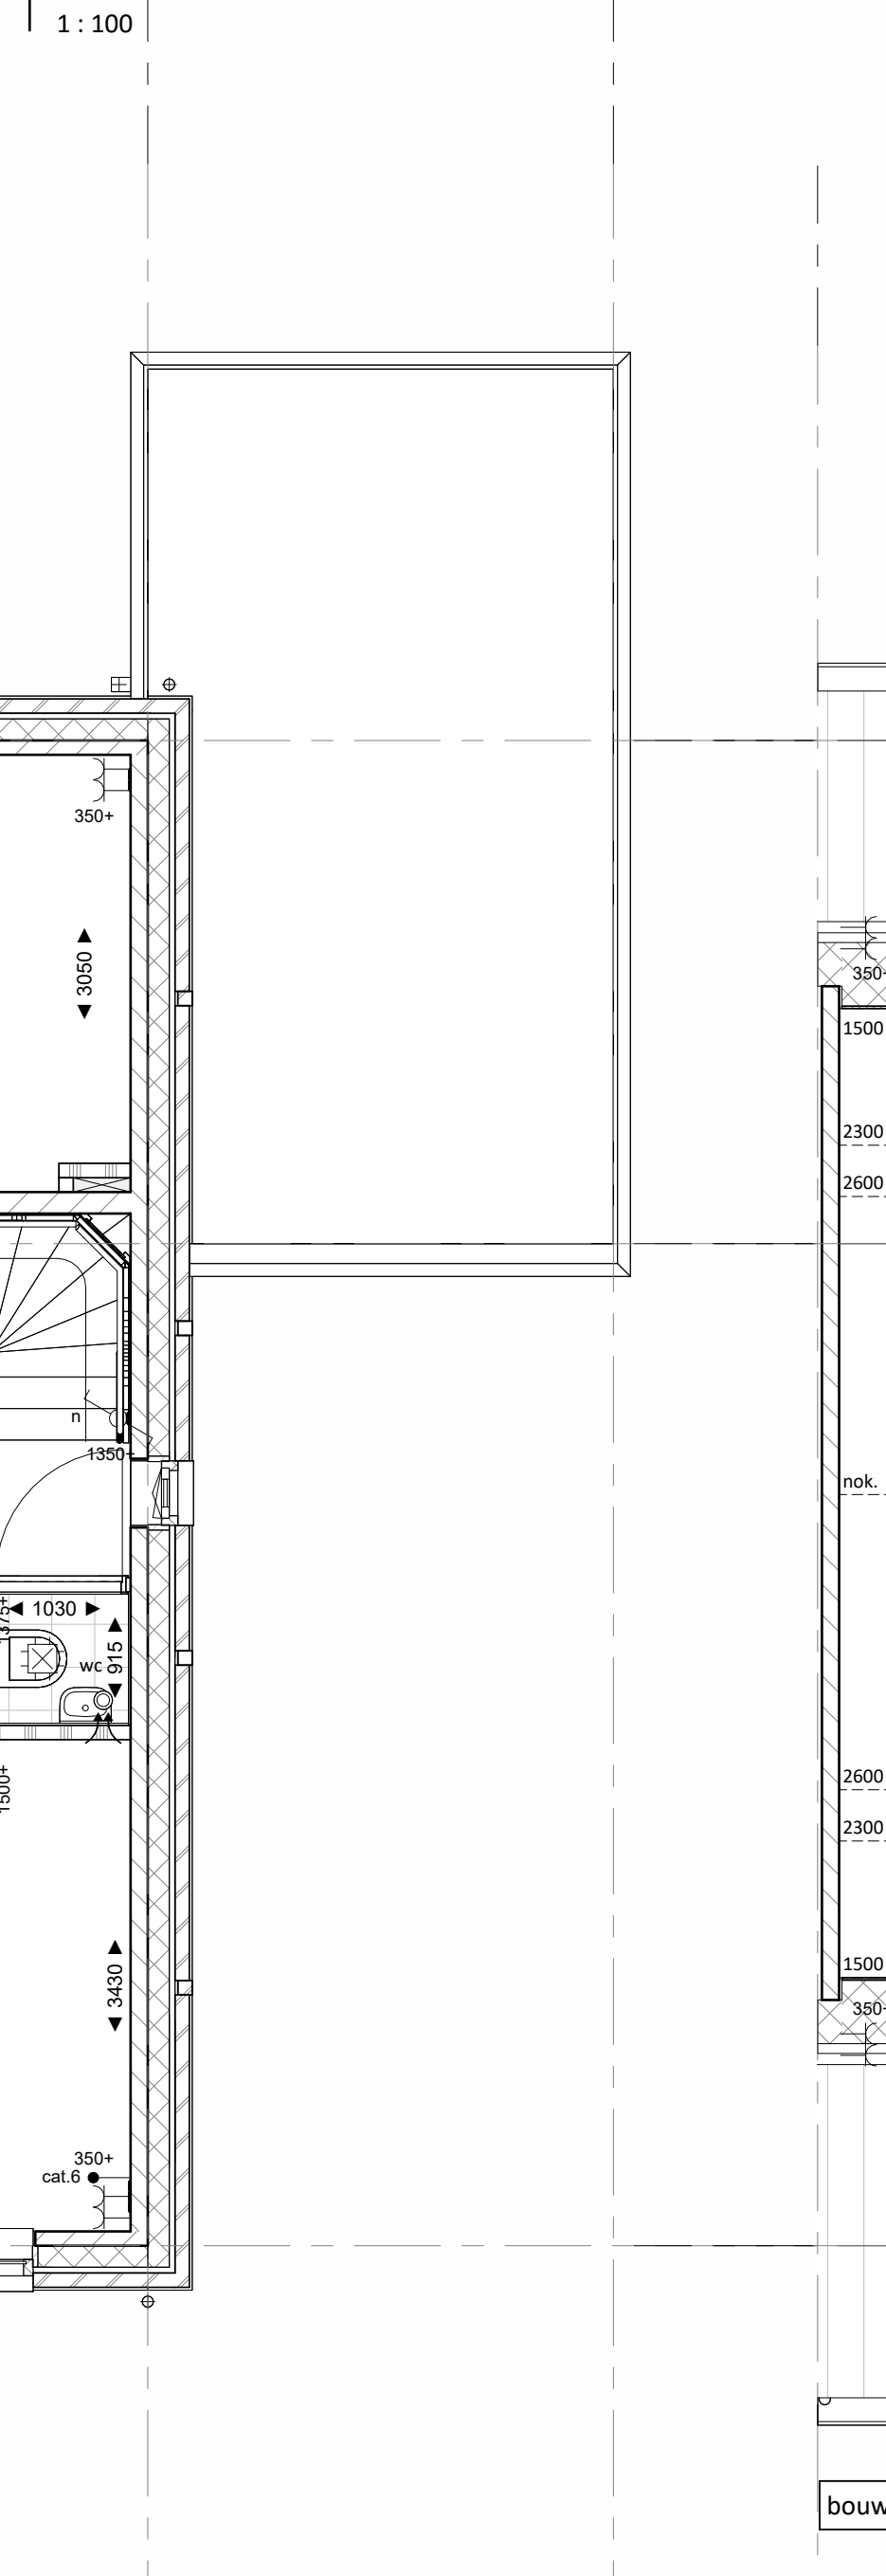


tweede verdieping

1 : 50

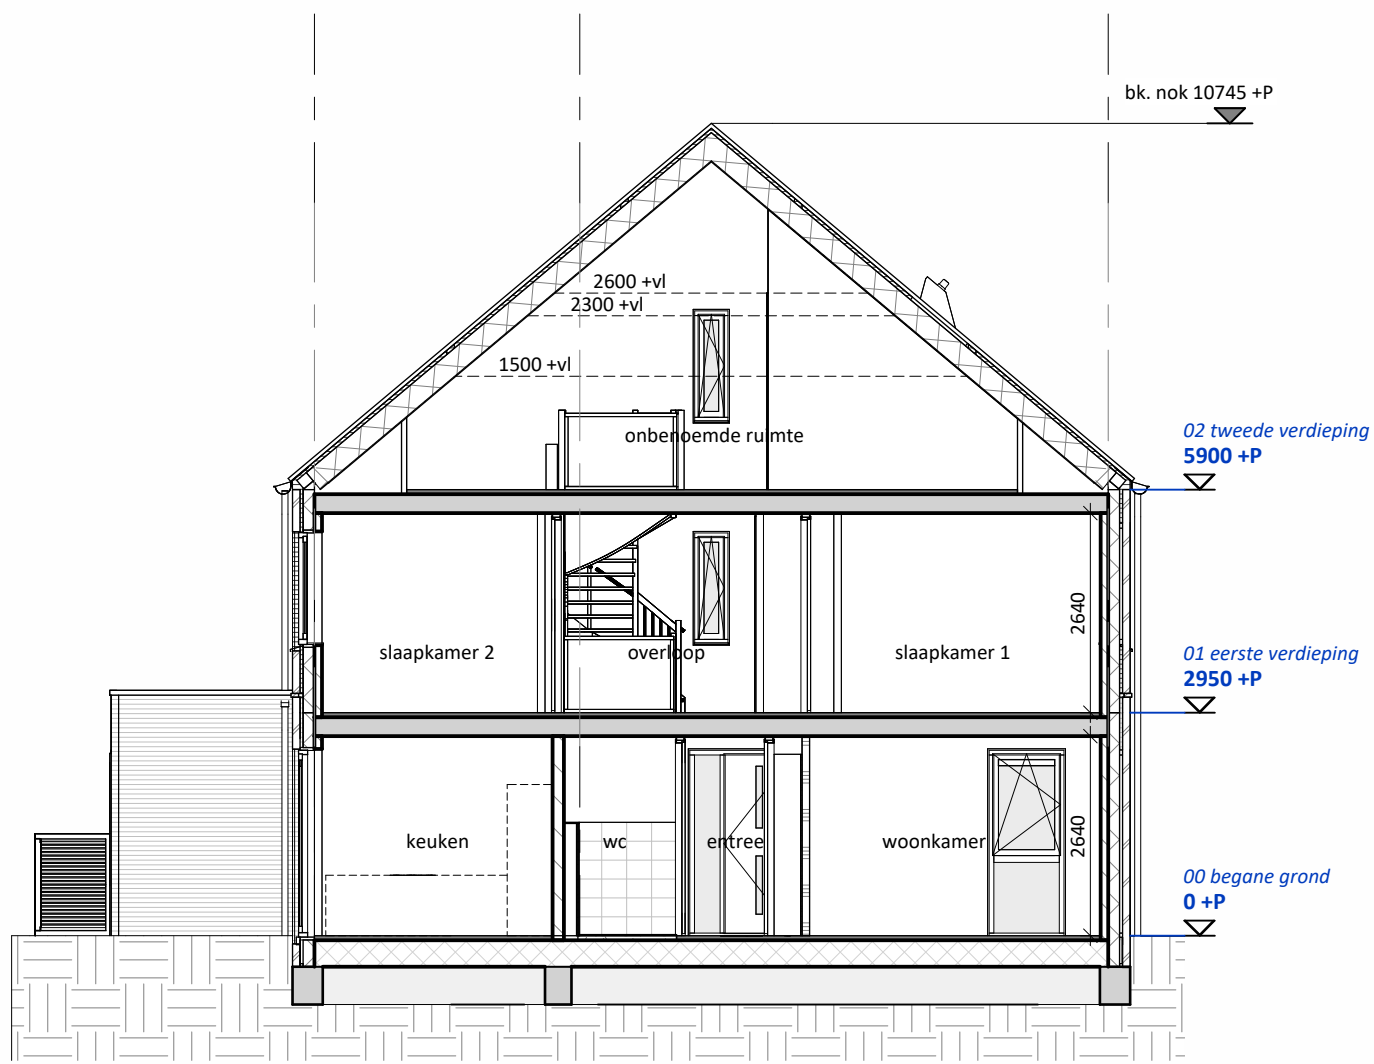

doorsnede F4

1 : 100

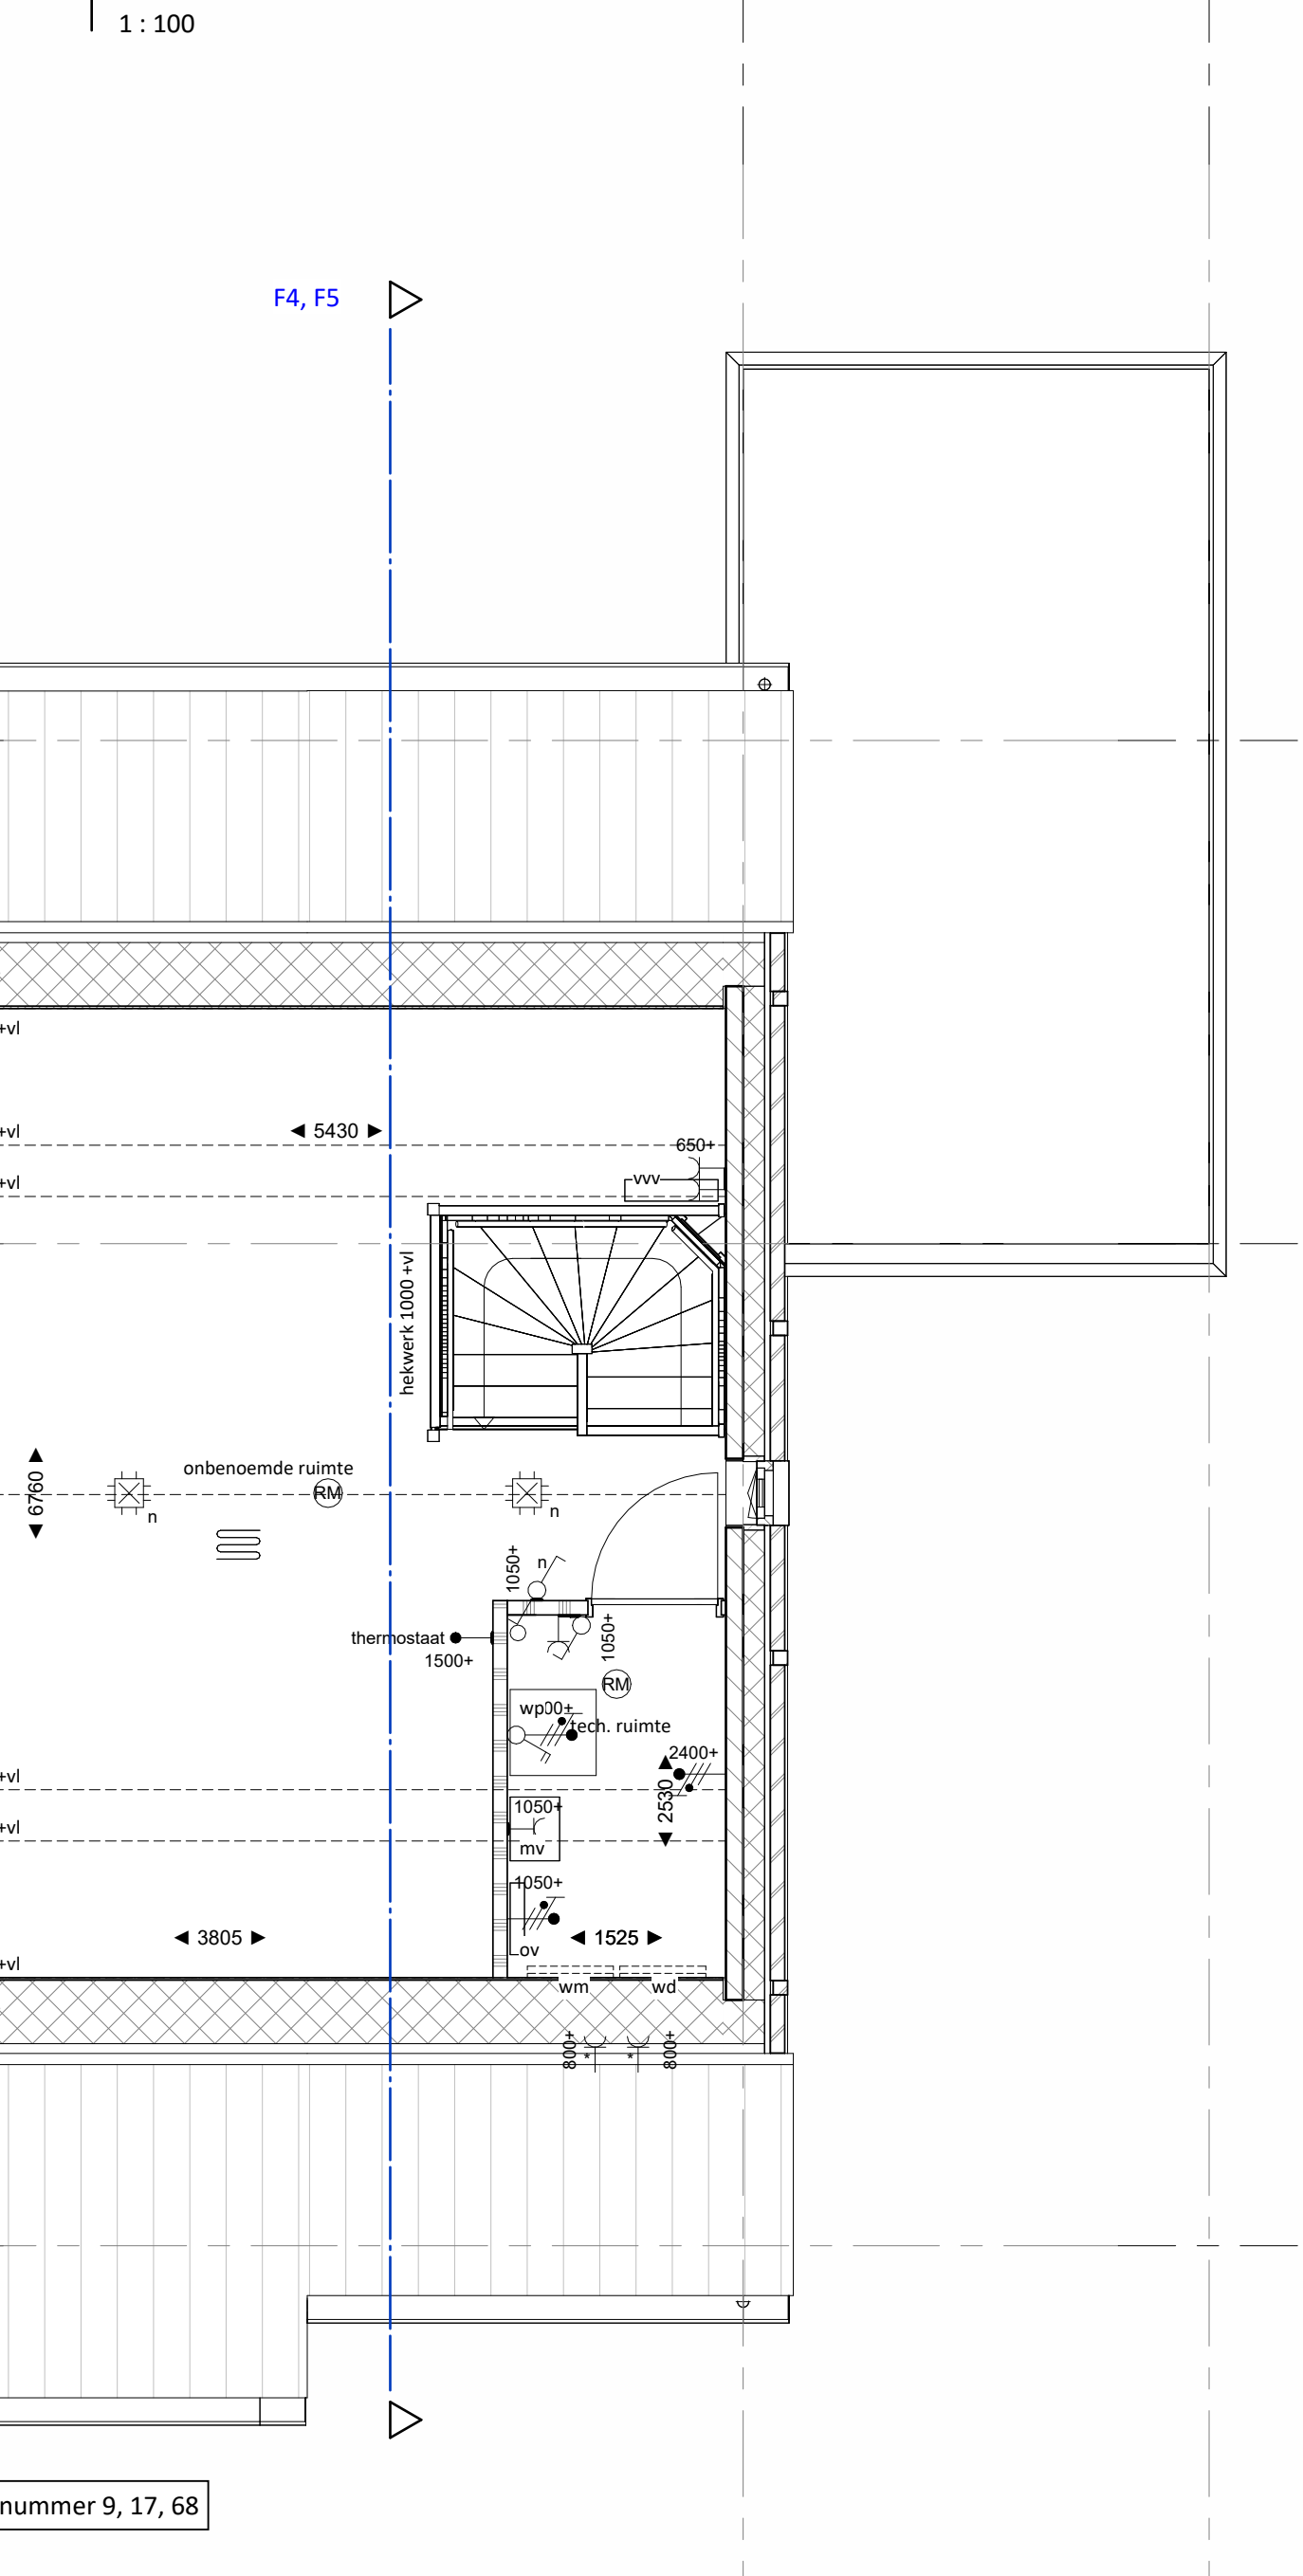

tweede verdieping

1 : 50


RENOVOOI VERKOOP	
	Baksteen metselwerk
	Baksteen metselwerk licht (aanzicht)
	Baksteen metselwerk donker (aanzicht)
	Isolatie
	Kalkzandsteen (dragend en niet dragend; cf. opgave constructeur)
	lichte scheidingwand 100mm
	lichte scheidingwand 70mm
	dekplaat 60mm
	Dakisolatie cf. opgave dakdekker
	constructie vloer type en afmetingen cf. constructeur

ALGEMEEN:	
- Rc- en U-waarden volgens BENG berekening.	
- Plaats en afmeting constructieve onderdelen volgens opgave constructeur.	
- Installatietechnische componenten volgens opgave installateur/adviseur.	
- Voorzieningen m.b.t. brandveiligheid cf. opgave brandveiligheidsadviseur	
- De NEN 3569 (veiligheidsbeglazing in gebouwen) is van toepassing.	
- Waar vereist ingevolge het Bouwbesluit vrije doorgang van deuren min. 850 x 2300 mm.	
- Voor pergola's, stallekken met hedera, hagen en tuilmuren zie situatie tekening	

OVERIGE SYMBOLEN EN AANDUIDINGEN:	
	Tegelwerk afmetingen cf. technische omschrijving
	Tegelwerk op afschot
	richting drainage
	Toiletspot hangend
	Fontein
	Wastafel
	Geluidwerende binnendeur conform rapportage geluid
	Meterkast (afm. cf. regelgeving)
	Opstelplaats wasmachine/ wasdroger
	Opstelplaats keuken (indicatief en niet inbegrepen)
	Electra symbolen tevens indicatief. Definitieve posities worden bepaald na definitieve keukentekening
	kl. kruipruimte
	vr. ventilatorrooster
	h. hemelwaterafvoer
	ld. loopdeur
	ventilatorrooster kruipruimte
	Reservering ten behoeve van zonnepanelen. Definitieve aantal en positie afhankelijk van oriëntatie en mogelijke kopersopties.
	nestkast in gevel

ELECTRA SYMBOLEN EN AANDUIDINGEN:	
	Schakelaar, wissel
	Schakelaar, 1-polig
	Schakelaar, serie
	Schakelaar, kruis-
	Bedrade leiding
	Loze leiding
	Aansluitpunt 230v (of lichtpunt geschakeld)
	Contactdoos 1-voudig met beschermingscontact
	Contactdoos 2-voudig met beschermingscontact half opbouw
	Contactdoos 2-voudig met beschermingscontact in 2 inbouwdozen
	Centraal aardpunt
	Aansluitpunt 400V met werkschakelaar
	Centraaldoos met lichtpunt
	Rookmelder
	Bel
	Drukknop
	Aardmat
	Verdeelinrichting
	Verlichtings armatuur op wand

Schakelmateriaal merk: Jung AS 500 alpine wit (RAL9010)

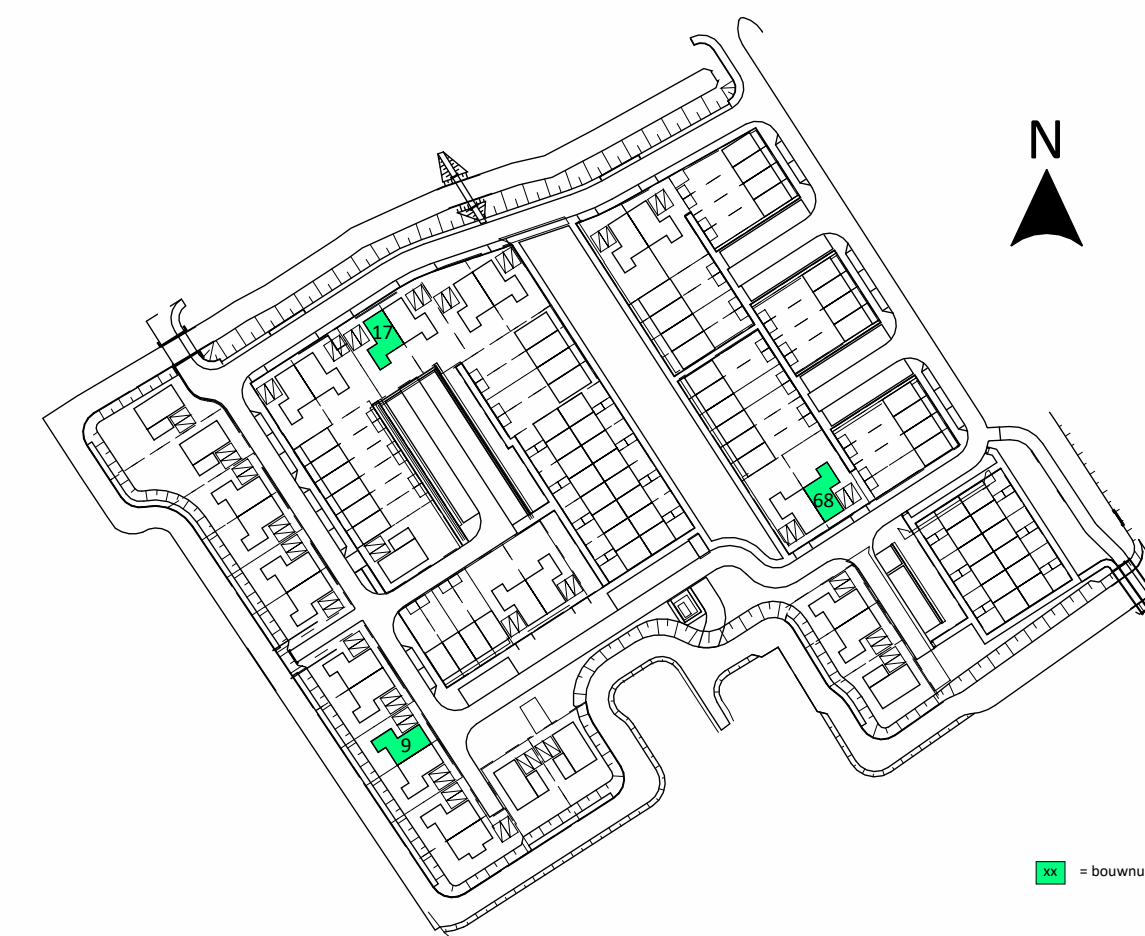

KBK bouwgroep

In samenwerking met
VDNDP

Project	94 woningen De Stolptuin te Hoorn	
	Bangert Oosterpolder Fase 5a Zuid	
Opdrachtgever	KBK Bouwgroep Volendam	
Onderdeel	Type F - Stam - blad 3 van 3	
Formaat	A1	Datum 2024-03-14
Schaal	1:50/1:100	Wijziging
VERKOOP		DEFINITIEF
VK-F 3		