



Algemeen:  
 Alle ruimten zijn voorzien van vloerverwarming, behoudens:  
 de ruimte: techniek  
 de meterkast  
 onder de douchehoek  
 onder de keuken  
 onder het bad (indien van toepassing)  
 de berging

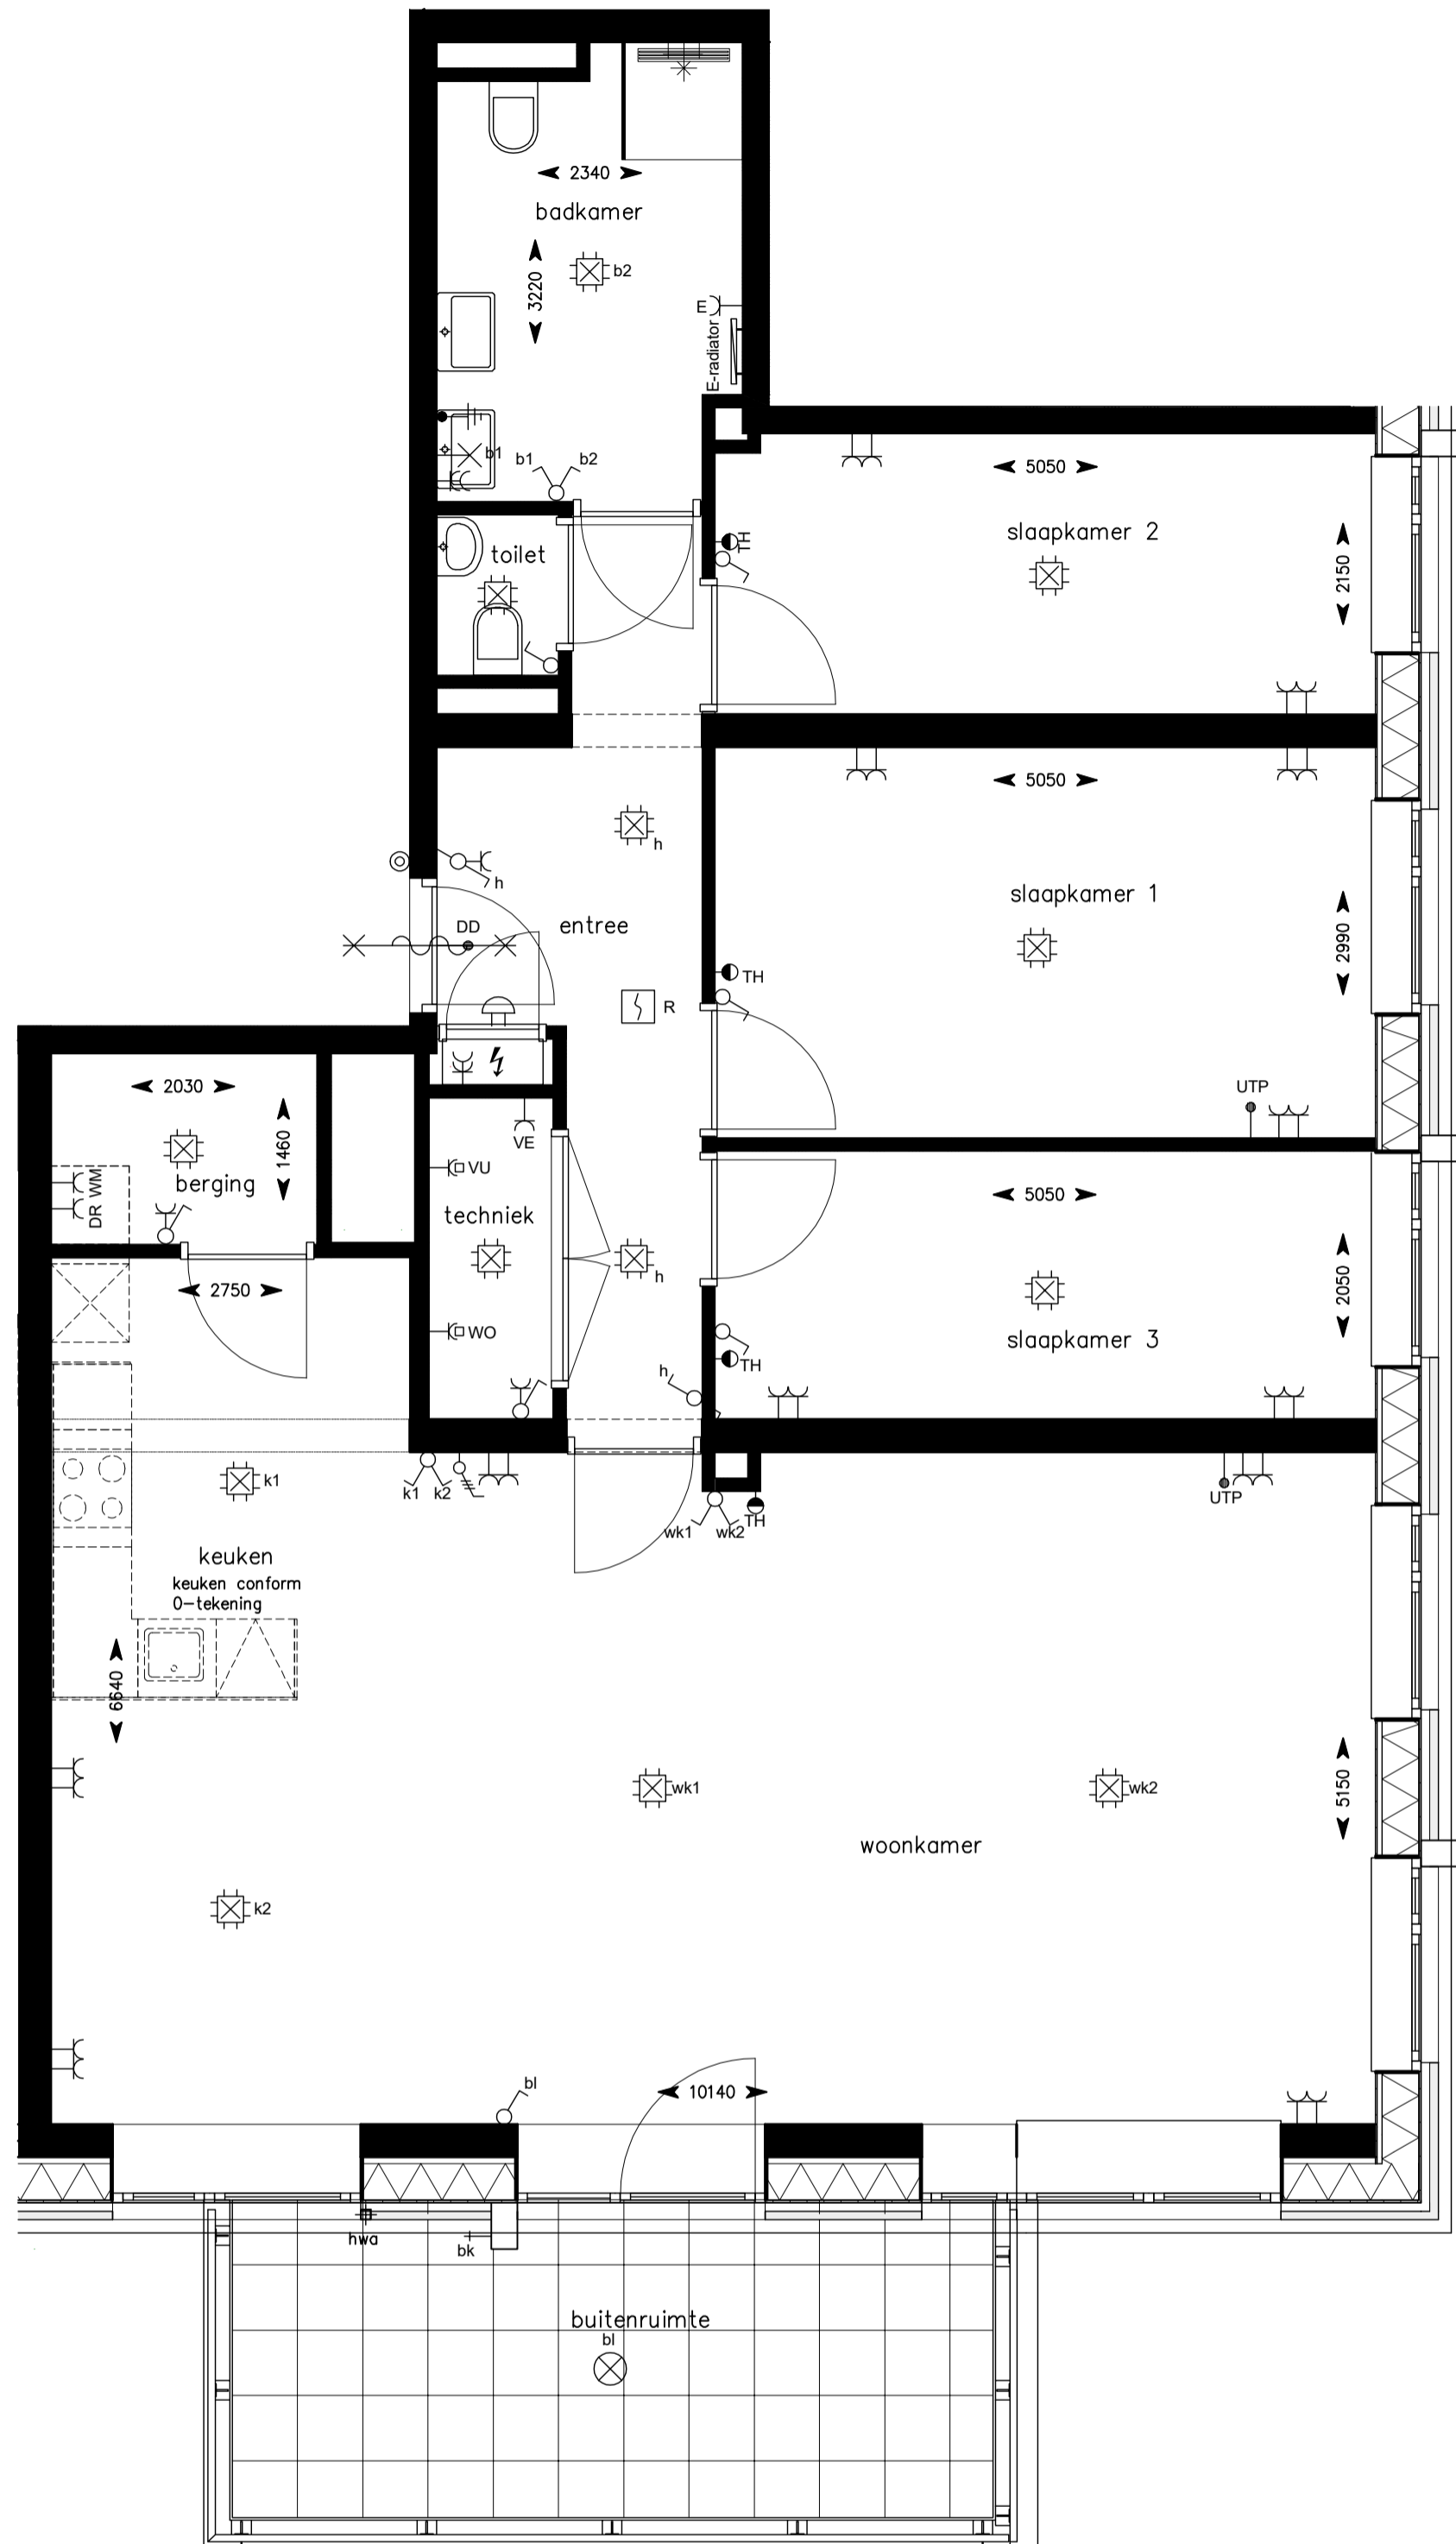

Onderstaande gevels alleen tbv positie woning  
 (voor gevels zie grote geveltekening)

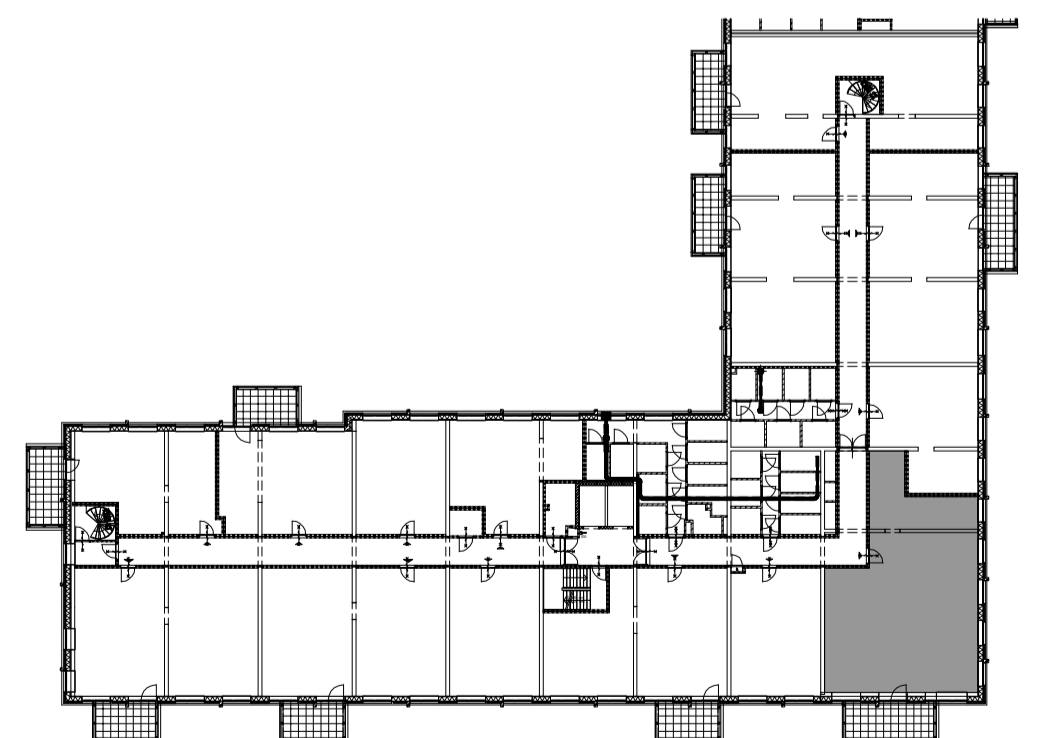

  
 HOLLANDSE  
 MEESTERS  
 Amstelveen



project : Hollandse Meesters, Amstelveen  
 omschrijving : Locatie 4e verdieping  
 Type: VK115 - Silver  
 formaat-schaal : A2 - 1:50  
 datum : 9-5-2023  
 gewijzigd :

tek nr : **BNR-215**