



Algemeen:
 Alle ruimten zijn voorzien van vloerverwarming, behoudens:
 de ruimte: techniek
 de meterkast
 onder de douchehoek
 onder de keuken
 onder het bad (indien van toepassing)
 de berging

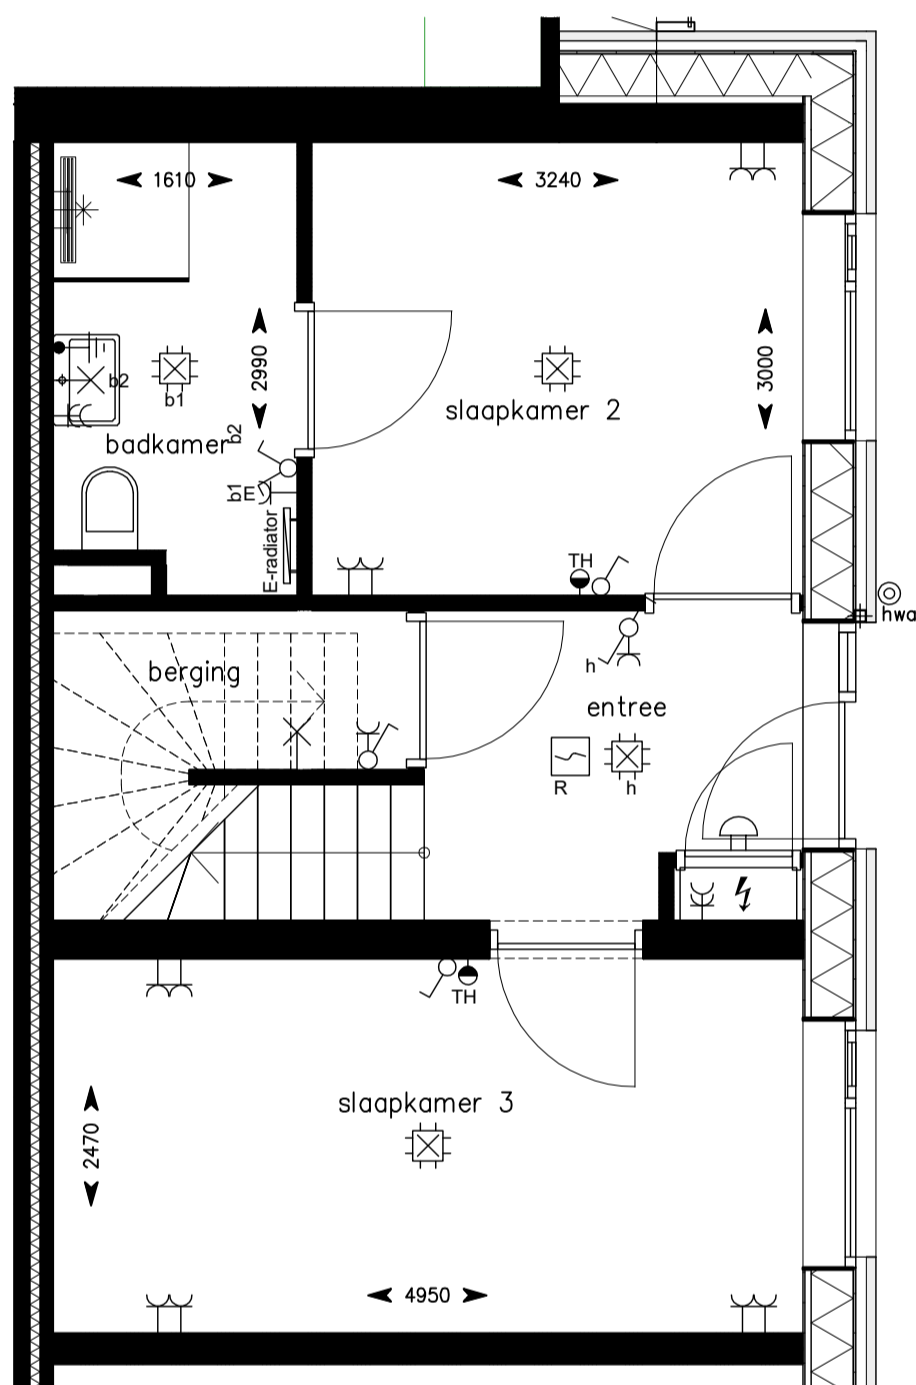

Begane grond

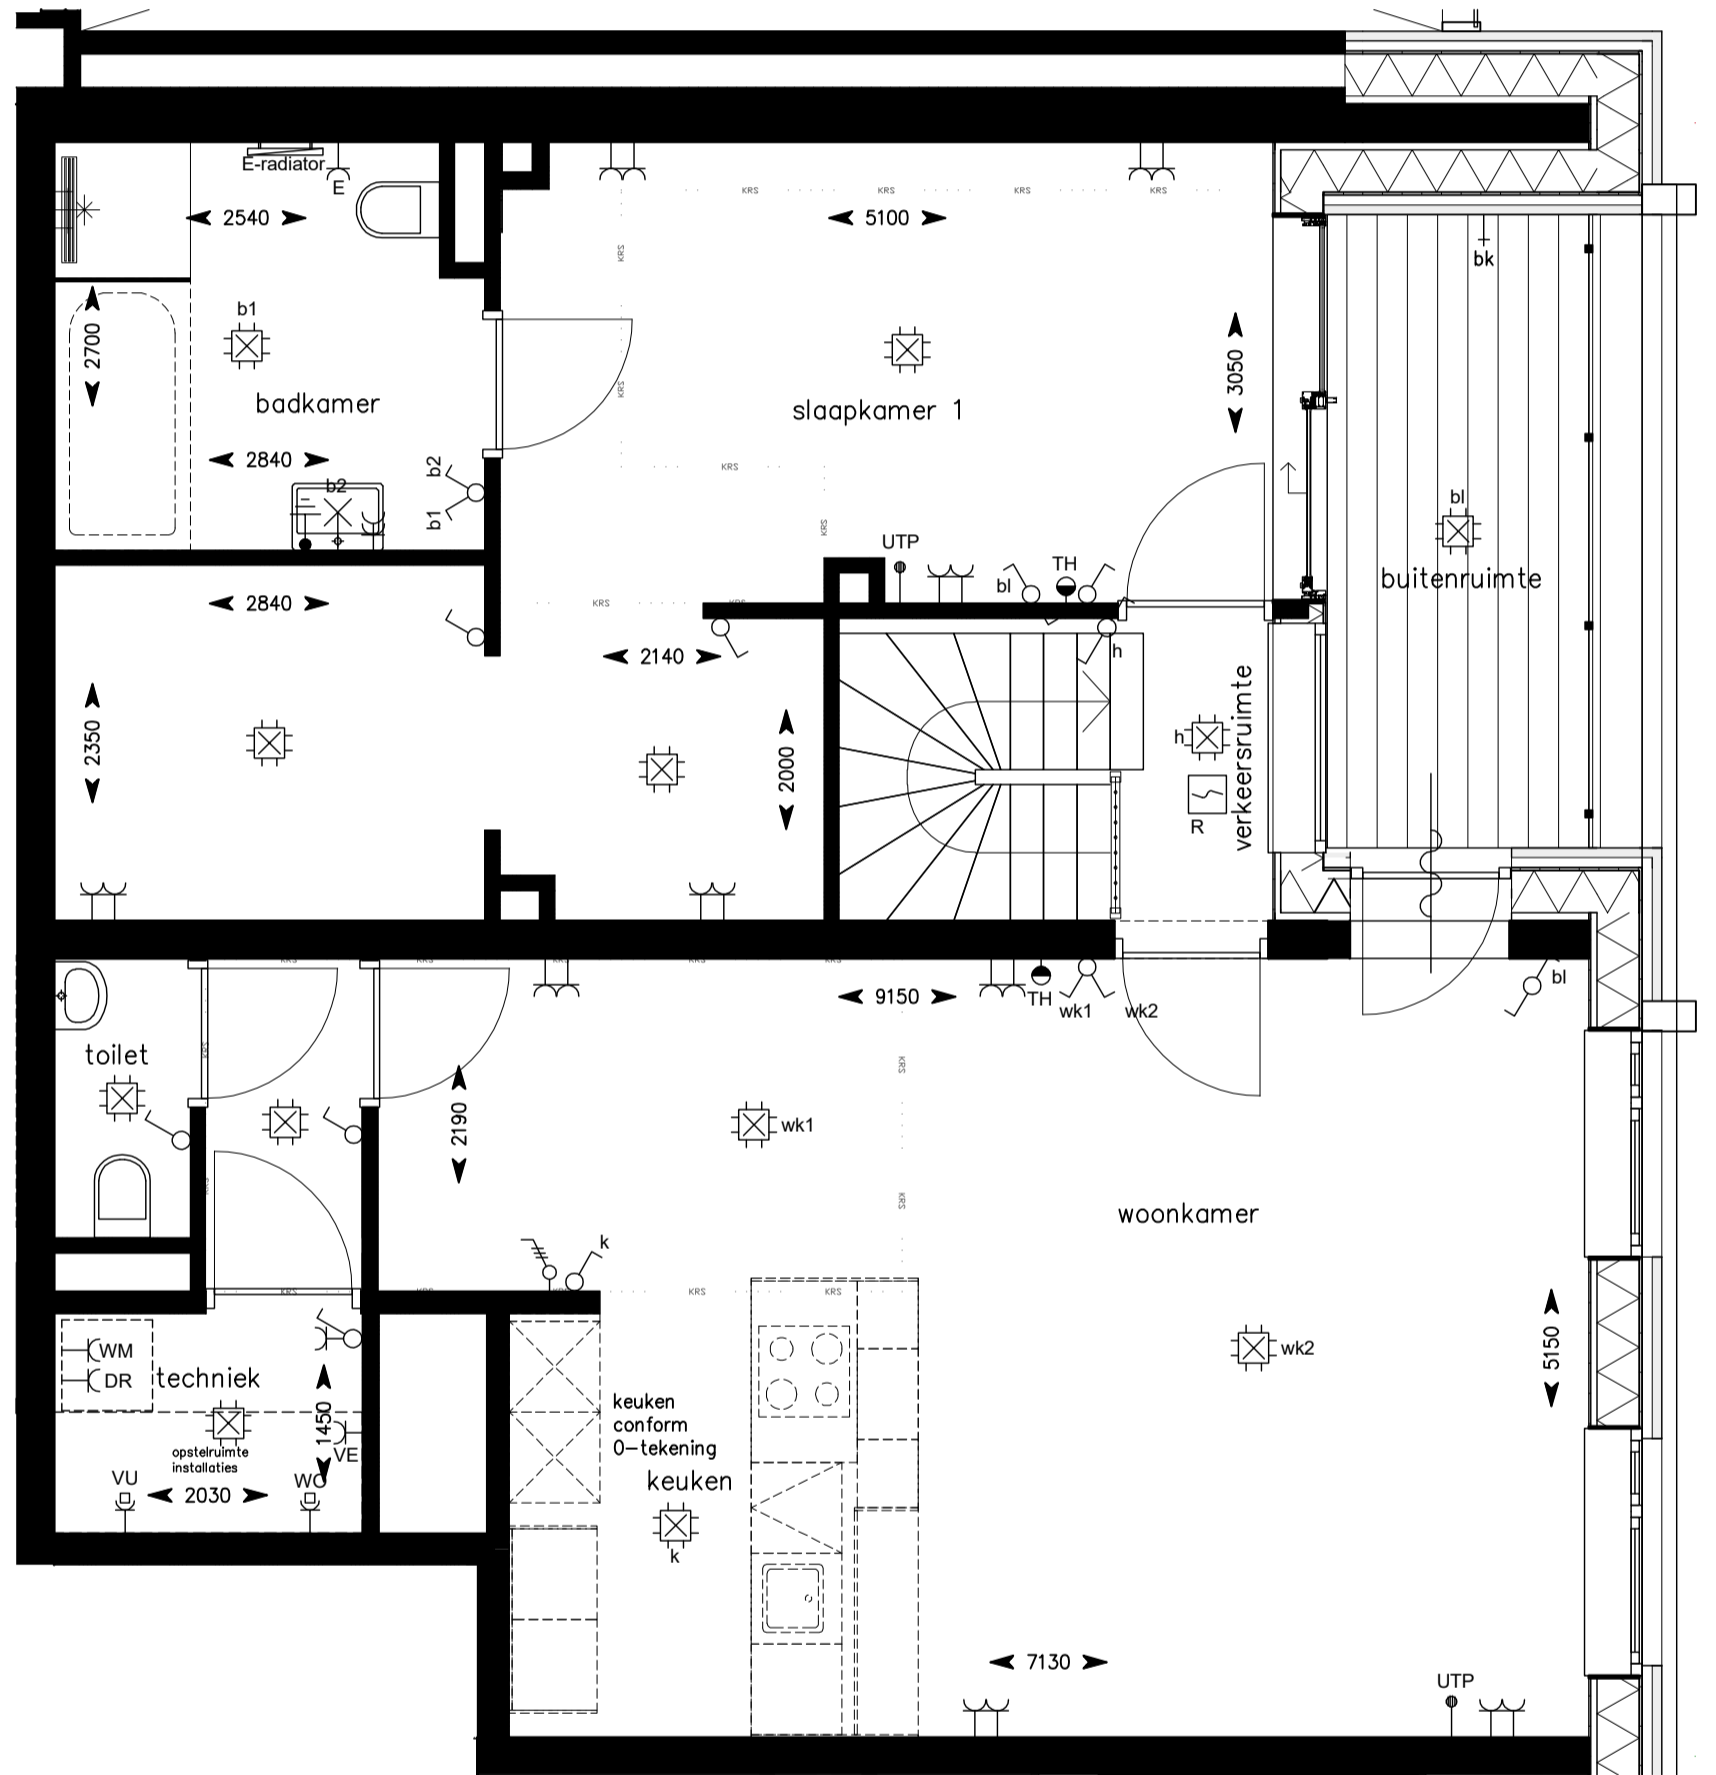


1e Verdieping

Onderstaande gevels alleen tbv positie woning
 (voor gevels zie grote geveltekening)



Begane grond

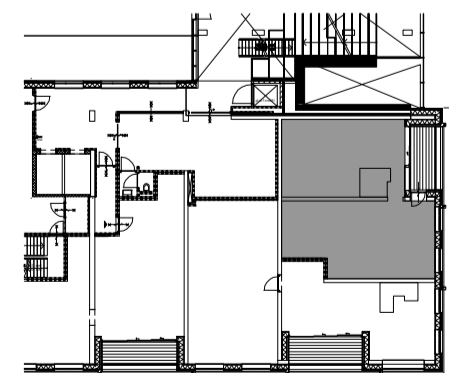

1e Verdieping

HOLLANDSE MEESTERS
 Amstelveen



project : Hollandse Meesters, Amstelveen
 omschrijving : Locatie beg.gr. en 1e verd.
 Type: VK100 - Anthracite
 formaat-schaal : A2 - 1:50
 datum : 9-5-2023
 gewijzigd :

tek nr : **BNR-176**