



Algemeen:
 Alle ruimten zijn voorzien van vloerverwarming, behoudens:
 de ruimte: techniek
 de meterkast
 onder de douchehoek
 onder de keuken
 onder het bad (indien van toepassing)
 de berging

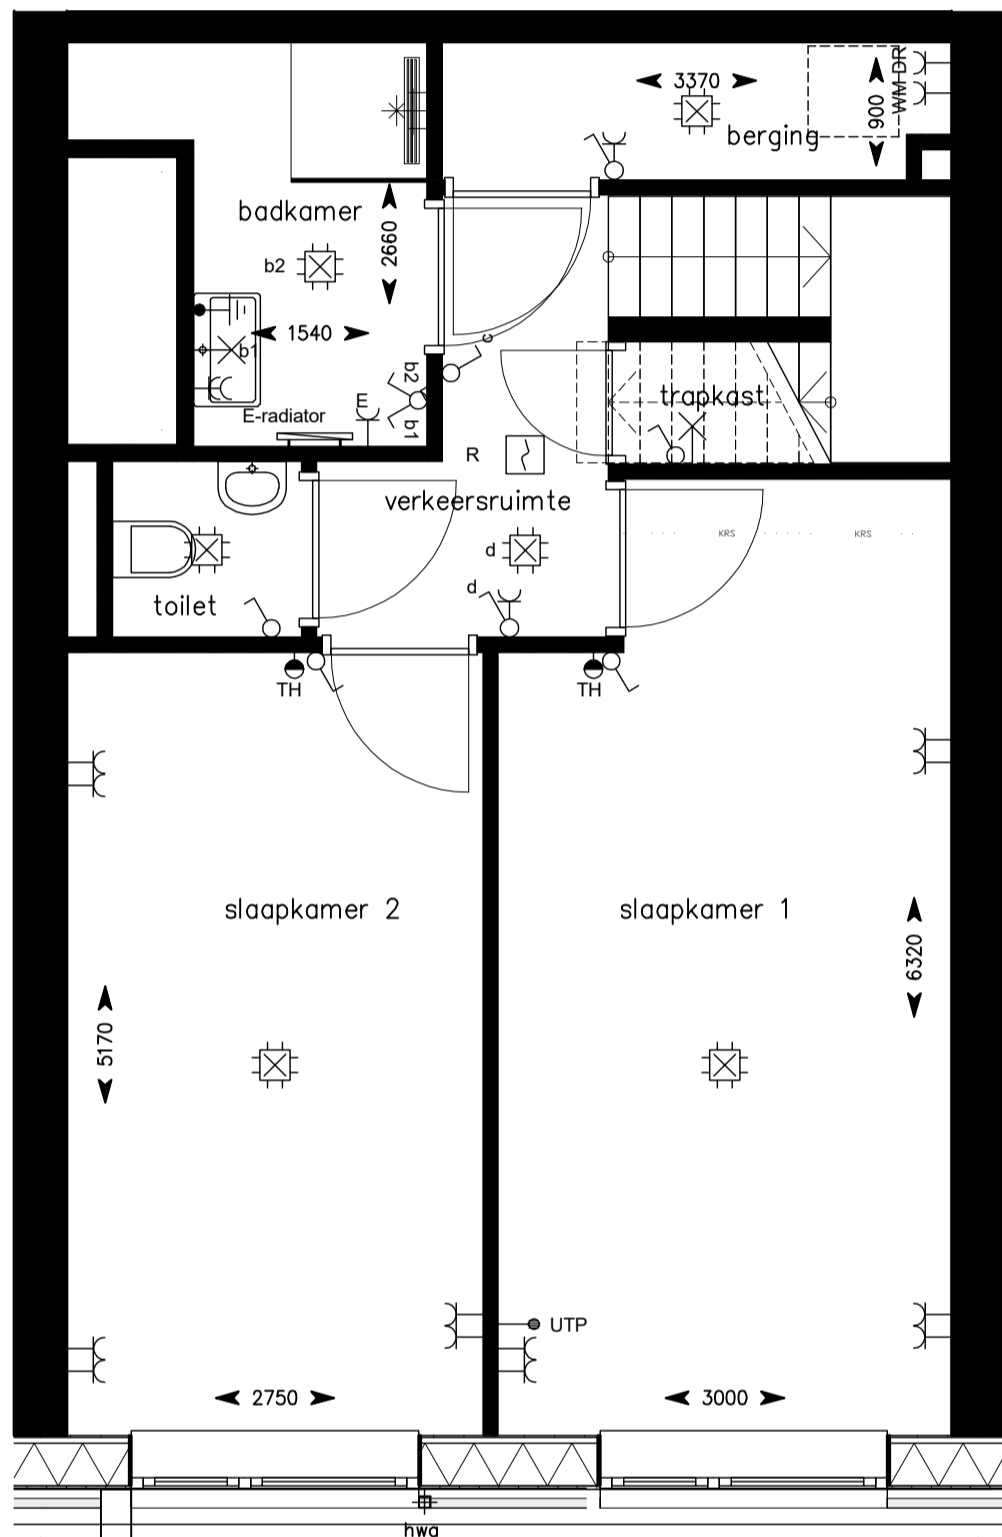


1e Verdieping

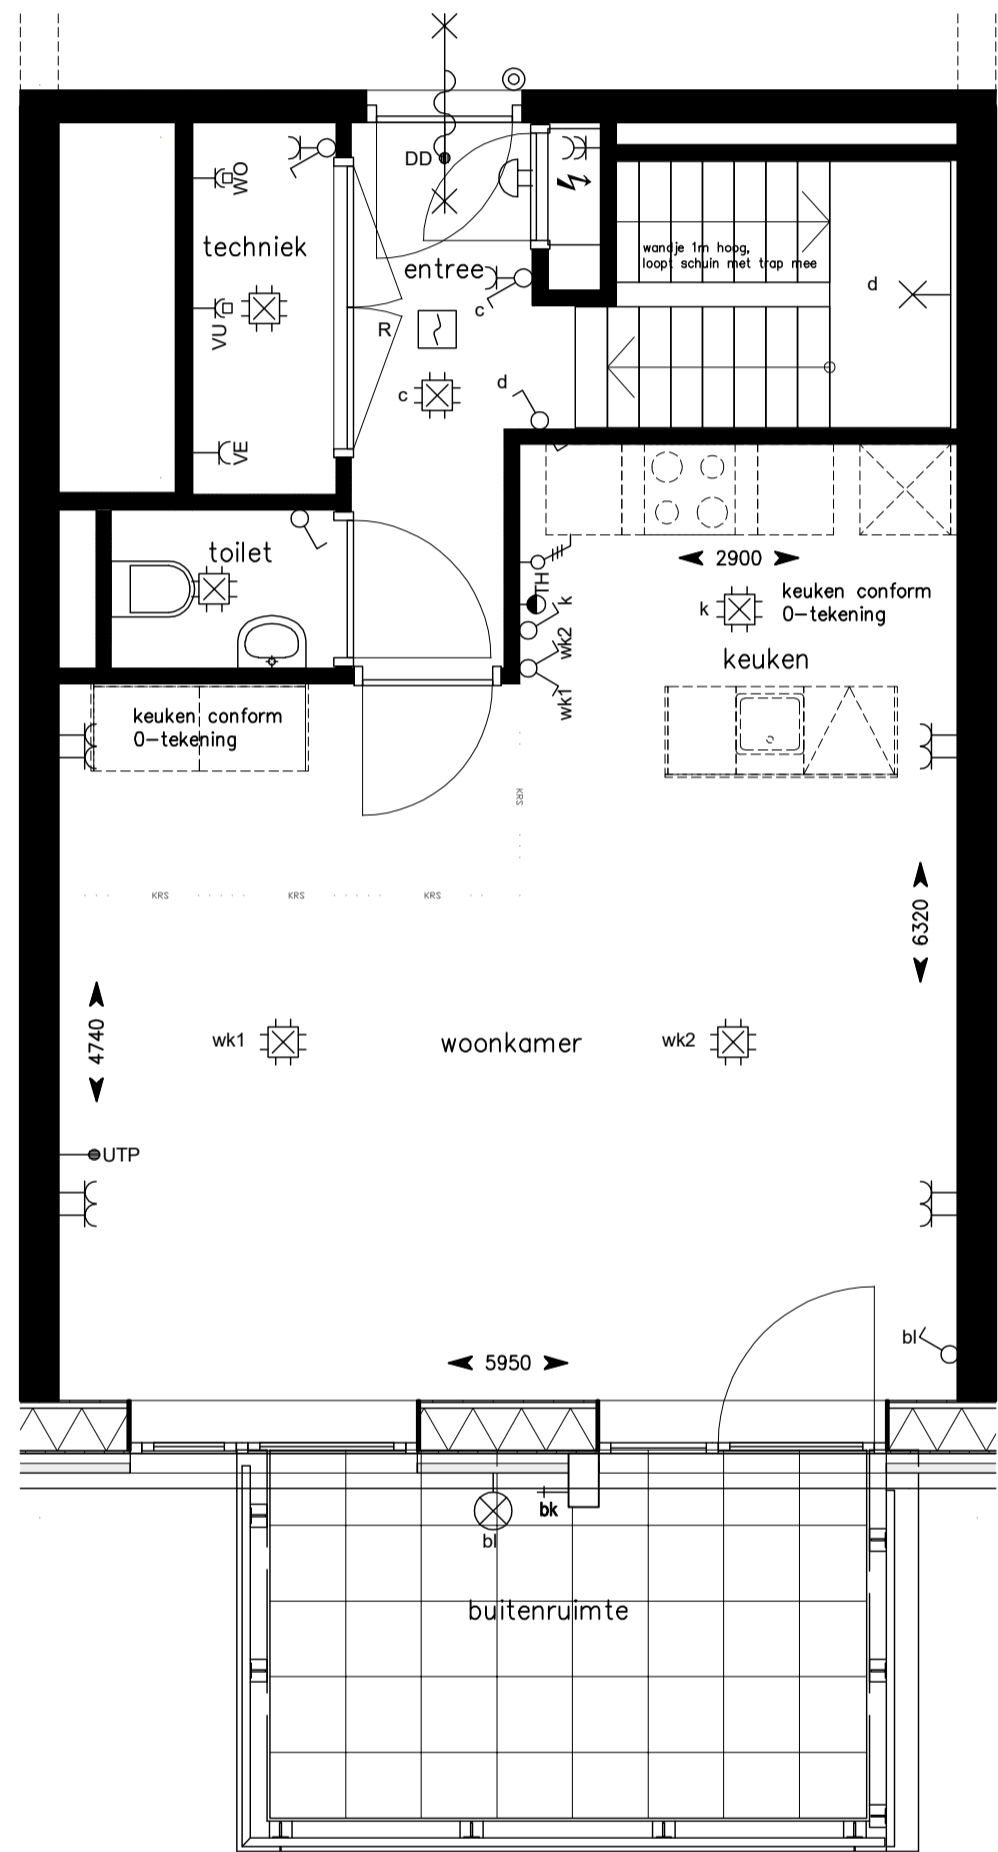


2e Verdieping

Onderstaande gevels alleen tbv positie woning
 (voor gevels zie grote geveltekening)

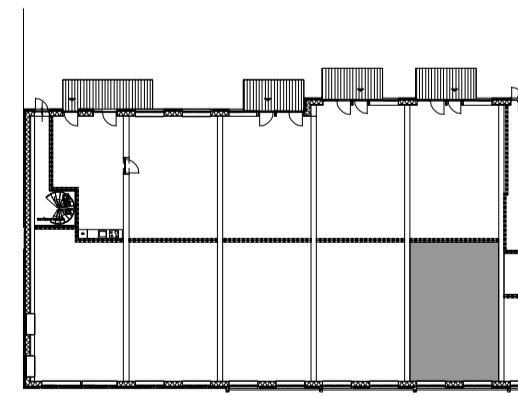

1e Verdieping

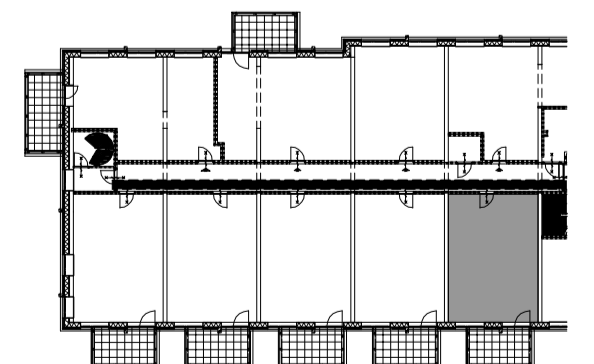

2e Verdieping