



Algemeen:  
 Alle ruimten zijn voorzien van vloerverwarming, behoudens:  
 de ruimte: techniek  
 de meterkast  
 onder de douchehoek  
 onder de keuken  
 onder het bad (indien van toepassing)  
 de berging

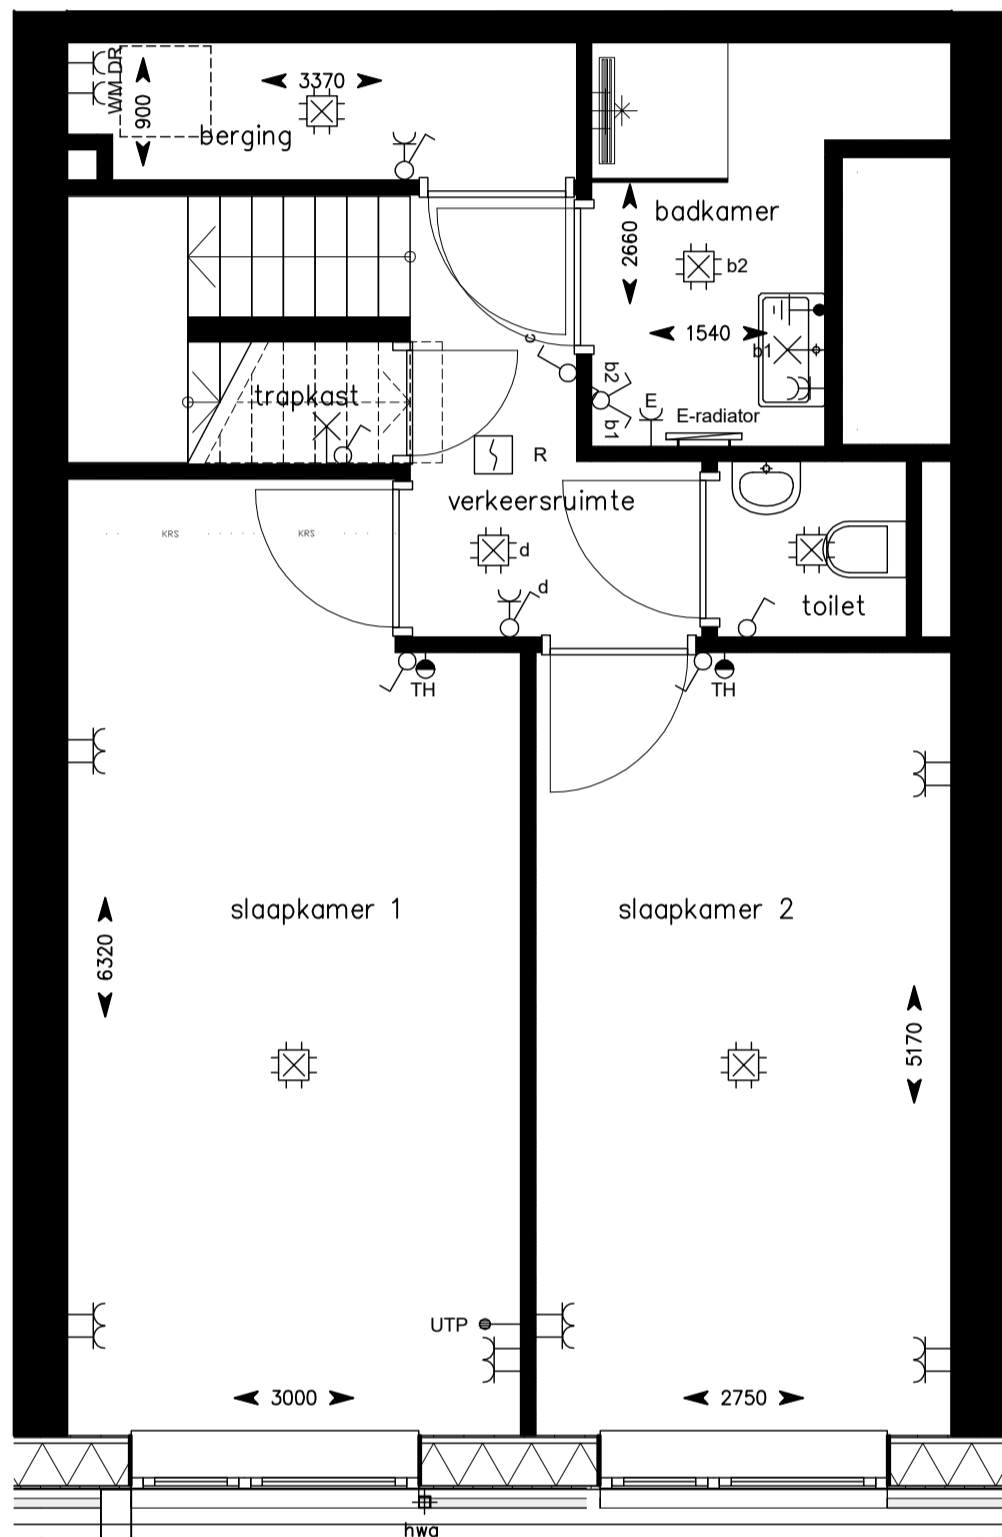


1e Verdieping

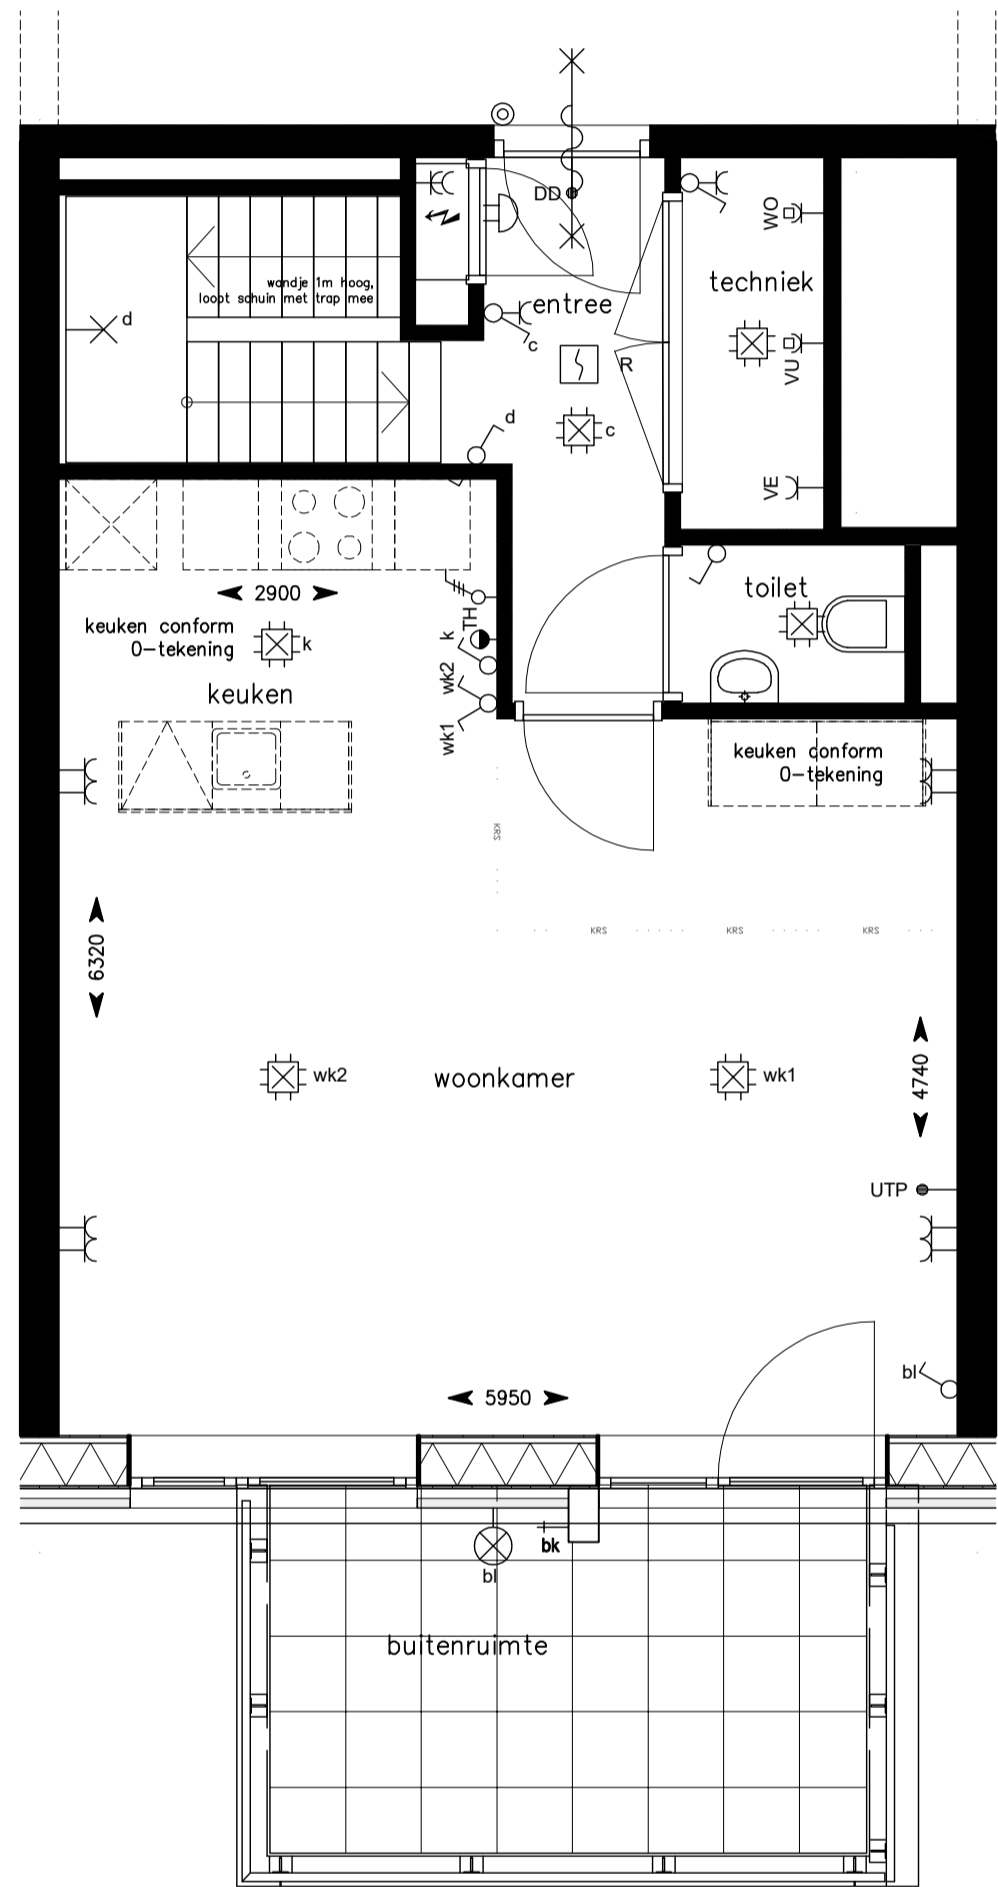


2e Verdieping

Onderstaande gevels alleen tbv positie woning  
 (voor gevels zie grote geveltekening)

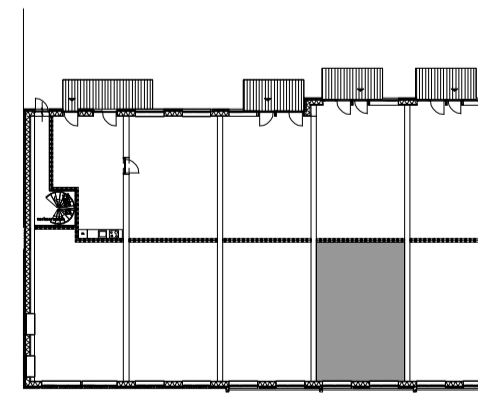

1e Verdieping

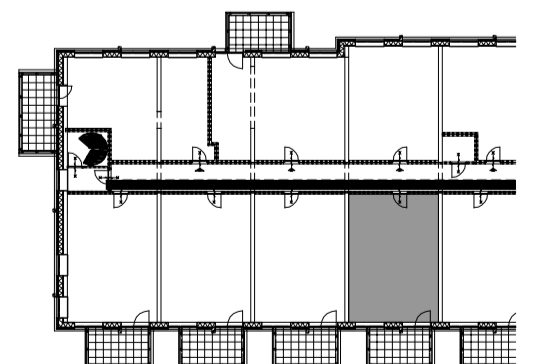

2e Verdieping