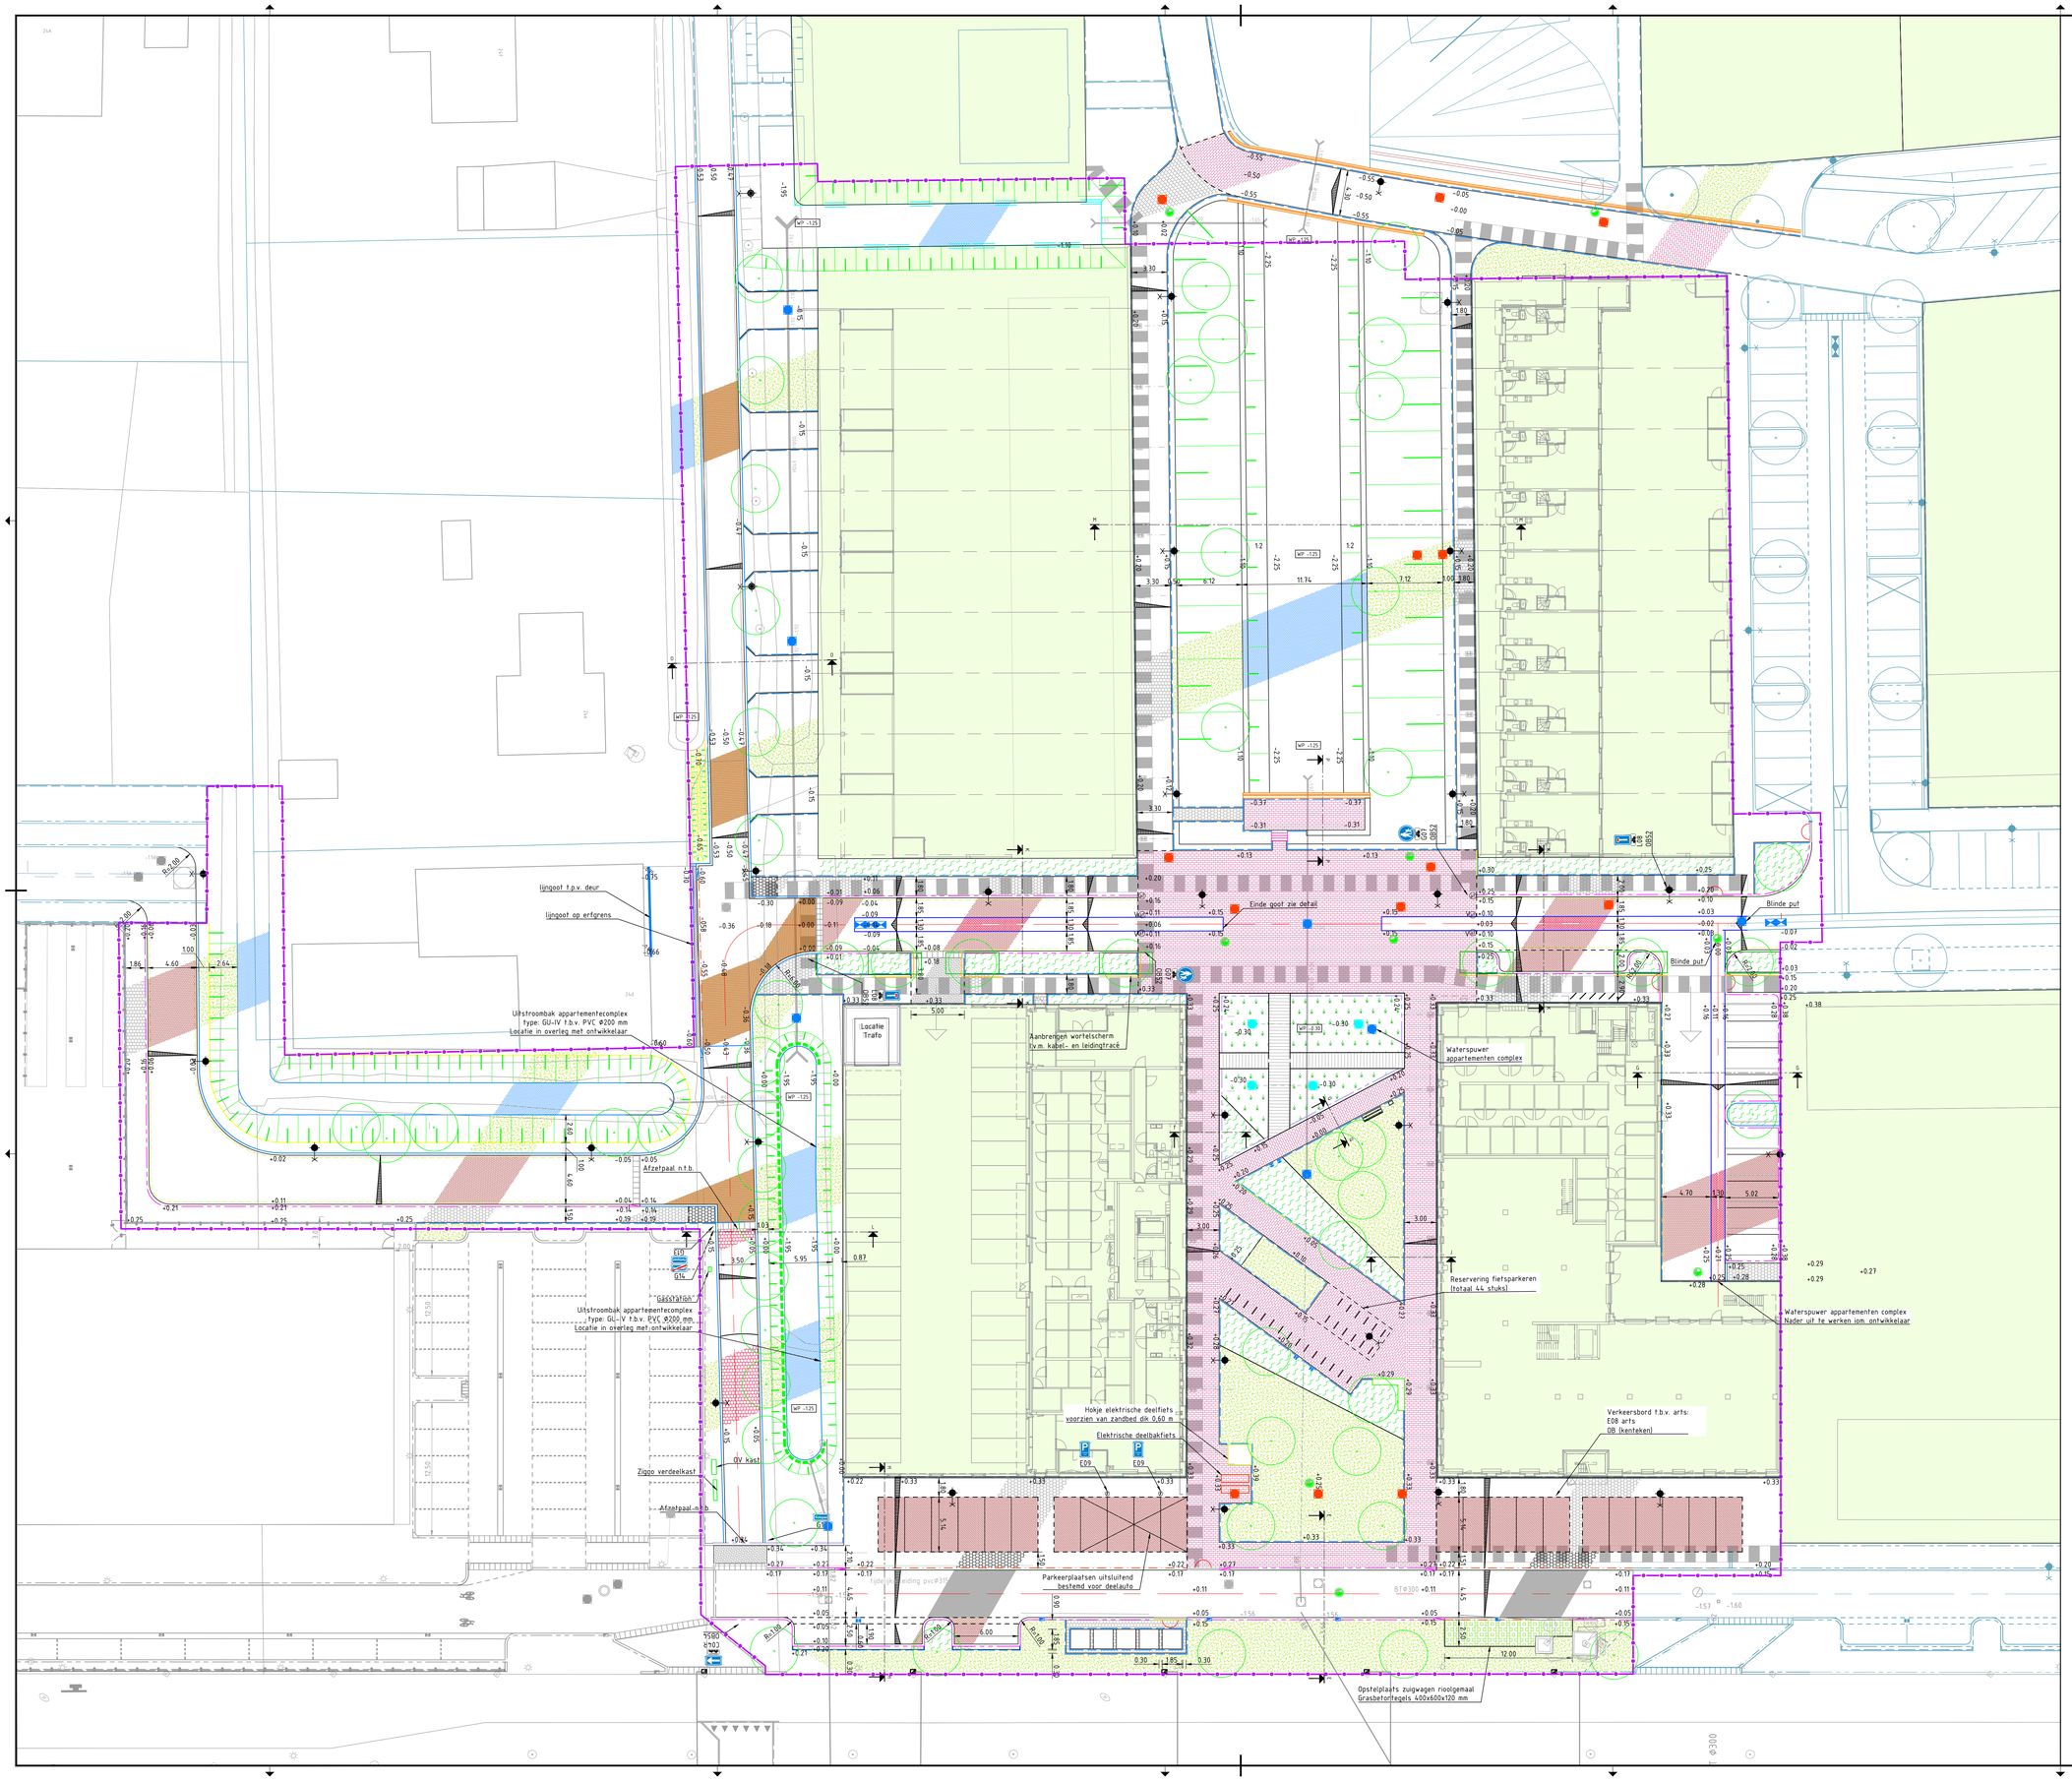

Legenda

- Bestaande situatie
- Nieuwe situatie
- Aslijn
- Woning (door derden)
- Ontwikkeling (door derden)
- +0.06 Nieuwe hoogte in meters t.o.v. NAP
- +0.12 Bestaande hoogte in meters
- Opsluitband 100x200mm, kleur donker grijs
- Opsluitband 200x250mm, kleur donker grijs
- Troffoirband 180/200x250mm, kleur donker grijs
- Geleideband 50/200x200mm, kleur donker grijs
- Troffoirband 230/250x200mm, type Standaard, kleur Zwart
- Materiaalgrens
- Streklaag 200x100x80 mm, keiformaat, type 21 Baleno, kleur Rijswijk Bruin
- Rollaag 200x100x80 mm, keiformaat, type 21 Baleno, kleur Rijswijk Bruin
- 1x streklaag 210x210x80 mm, type Lavaro met uitgewassen deklaag van gebroken natuursteen, kleur Grijs 012; 2x streklaag 5 stuks 210x105x80 mm, type 21 Baleno, kleur Rijswijk Bruin
- 1x streklaag keiformaat; 4x streklaag dikformaat, type 21 Baleno, kleur Rijswijk Bruin
- Betontegels 300x300 mm, dik 45 mm, halfsteensverband, type Lavaro, kleur Grijs 012
- Betontegels 300x300 mm, dik 80 mm, halfsteensverband, type Lavaro, kleur Grijs 012
- Betontegels 300x300 mm, dik 70 mm, halfsteensverband, type Lavaro, kleur rood
- Betontegels 400x200 mm, dik 80 mm, halfsteensverband, type Breccia, kleur Bianco
- Betontegels 300x150 mm, dik 70 mm, elleboogverband, type Lavaro, kleur Grijs 012
- Betonstraatstenen 210x105 mm, dik 80 mm, keiformaat, elleboogverband, type 21 Baleno, kleur Rijswijk Bruin
- Betonstraatstenen 210x105 mm, dik 80 mm, keiformaat, keperverband, type 21 Baleno, kleur Rijswijk Bruin
- Betonstraatstenen 210x70 mm, dik 80 mm, dikformaat, keperverband, type Strackstone, kleur Havanna
- AC8 Surf OL-B, zwart, dik 30 mm; AC16 Bind TL-B, zwart, dik 40 mm; AC22 Base OL-B, zwart, dik 60 mm
- Vaste planten / heesters
- Riet
- Gras
- Trotoirkolk, TBS Soest B.V. Type TKR 4717
- Straatkolk, TBS Soest B.V. Type STR 9736
- Slokop in TBS STR-9738 deksel met waaier motief
- 2x kolk: BGZ S100AR3/23-160 met sleufrooster, NW100, gietijzer; 1x lijngoot met sleufrooster, NW100, gietijzer, SW 16/120
- Invalideoversteekplaats
- Verloopband
- Boom
- Bankje en prullenbak, type Gemeente
- Ondergrondse container
- Afsluitpaal
- Verzinkbare afsluitpaal
- Fietsnietje
- Wortelscherm
- Plantvak verbetering; Bomenzand onder voetpaden; Bomengranulaat onder rijbaan/parkeervakken
- Verkantings symbool
- Voorstel locatie lichtmast
- HWA putrand, in asfalt: TBS 295-VR-vepro; in elementenverharding: TBS RB 3223 VR-VEPRO
- SWA putrand, in asfalt: TBS 295-VR-vepro; in elementenverharding: TBS RB 3223 VR-VEPRO
- DWA putrand, in asfalt: TBS 295-VR-vepro; in elementenverharding: TBS RB 3223 VR-VEPRO
- Drainage putrand, in asfalt: TBS 295-VR-vepro; in elementenverharding: TBS RB 3223 VR-VEPRO
- Toekomstige kavelindeling
- Werkgrens

Planoverzicht

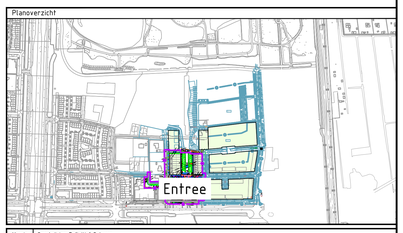

Versie	Omschrijving: Definitief Ontwerp		
V10	Datum: 07-12-2021 Gef.: S. Hitma	Con.: J. Partevliet	Vrij.: V. de Vries
Versie	Omschrijving: Definitief Ontwerp		
V9	Datum: 09-11-2021 Gef.: S. Hitma	Con.: J. Partevliet	Vrij.: V. de Vries

Bouwteam Parkrijk

RIJSWIJKBUITEN Een wijk vol nieuwe energie

CMD CIVIELE WERKEN

ARCADIS Design & Consultancy for natural and built assets

Project

RijswijkBuiten, ROVK Ingenieursdiensten

Projectnummer : E070610D0204

Fase : Definitief Ontwerp

Contact: Vlijmen, M van (Marijn)

Security Category:

Onderwerp : Definitief Ontwerp Parkrijk
Deelgebied Entree
Situatie Bovengronds

Schaal : 1:200 | Bladformaat : A0 | Status : Definitief

Contractnummer: N.V.T. | Bladnummer : 1 van 5

Tekeningnummer: RWB-545-D0-Entree-501 | Versie: V10

I:\Users\vdvries\ACDocs\Arcadis\AN_-_E070610D0204_-_Rijswijkbuiten\100-02_WP\100_Ontwerp\545_Parkrijk\D0\Entree\RWB-545-D0-Entree - 1000\D0\545-D0-Entree-501.dwg