




Dwarsprofiel E-E
SCHAAL 1:50

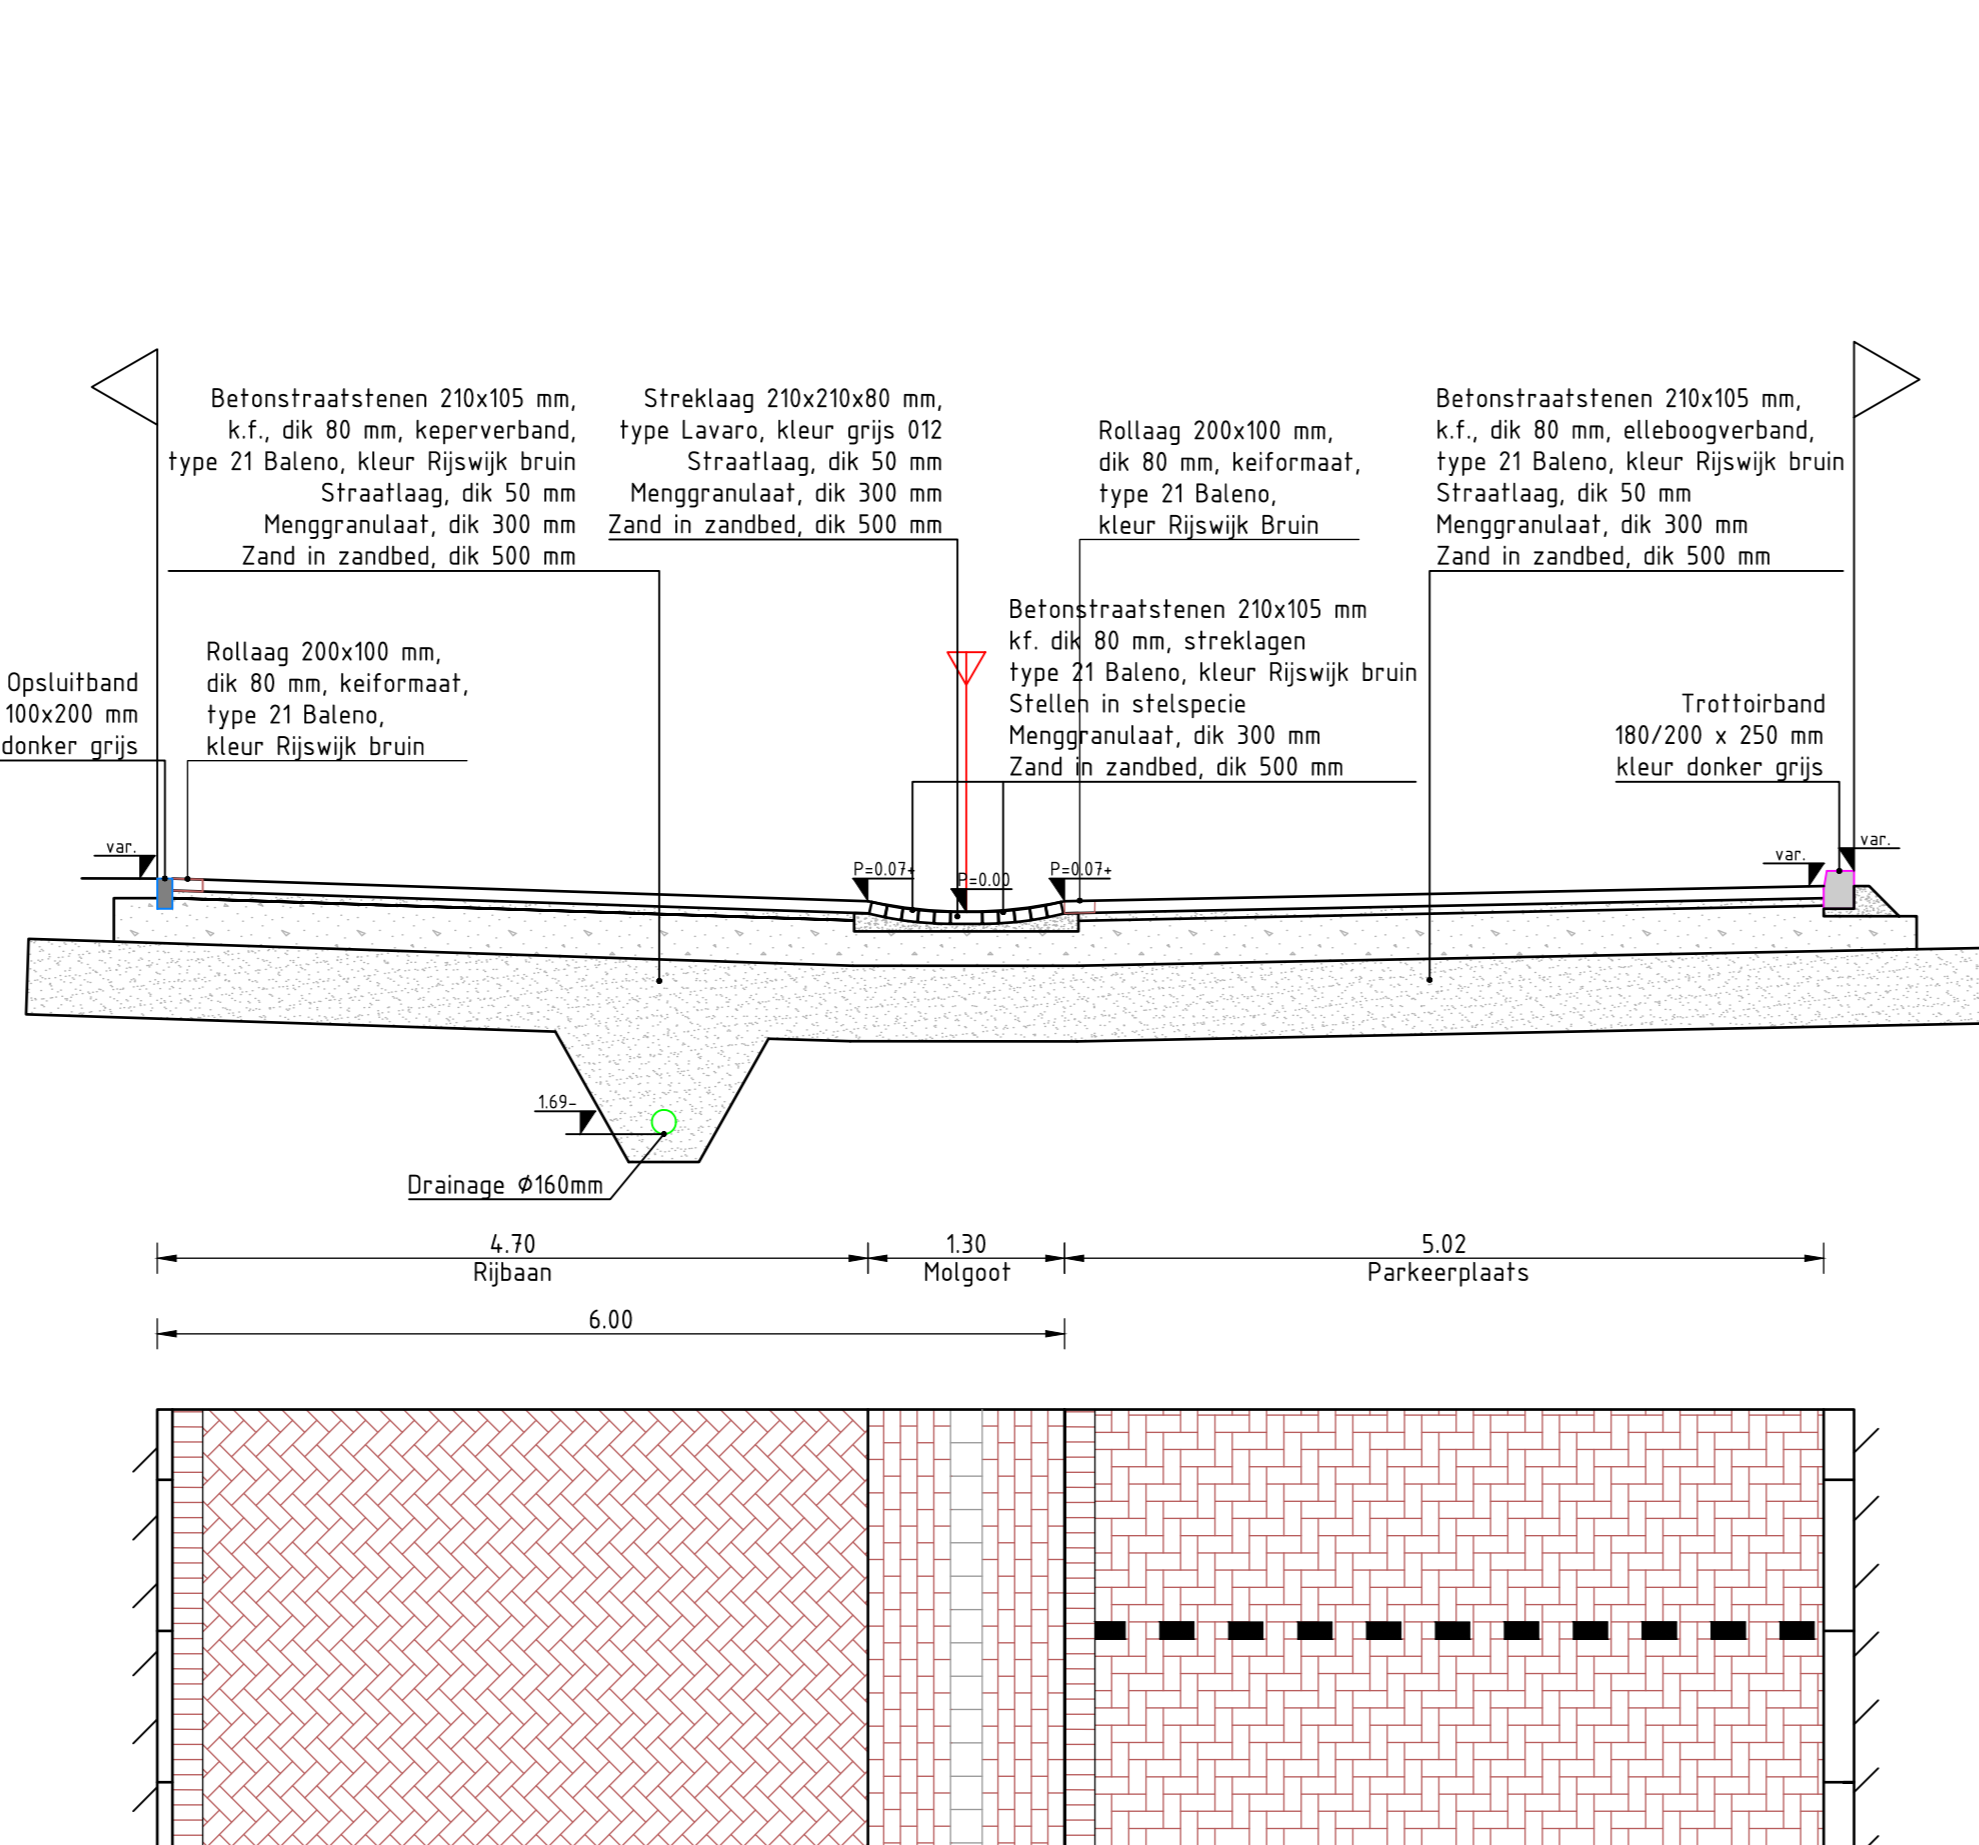


Dwarsprofiel G-G
SCHAAL 1:50

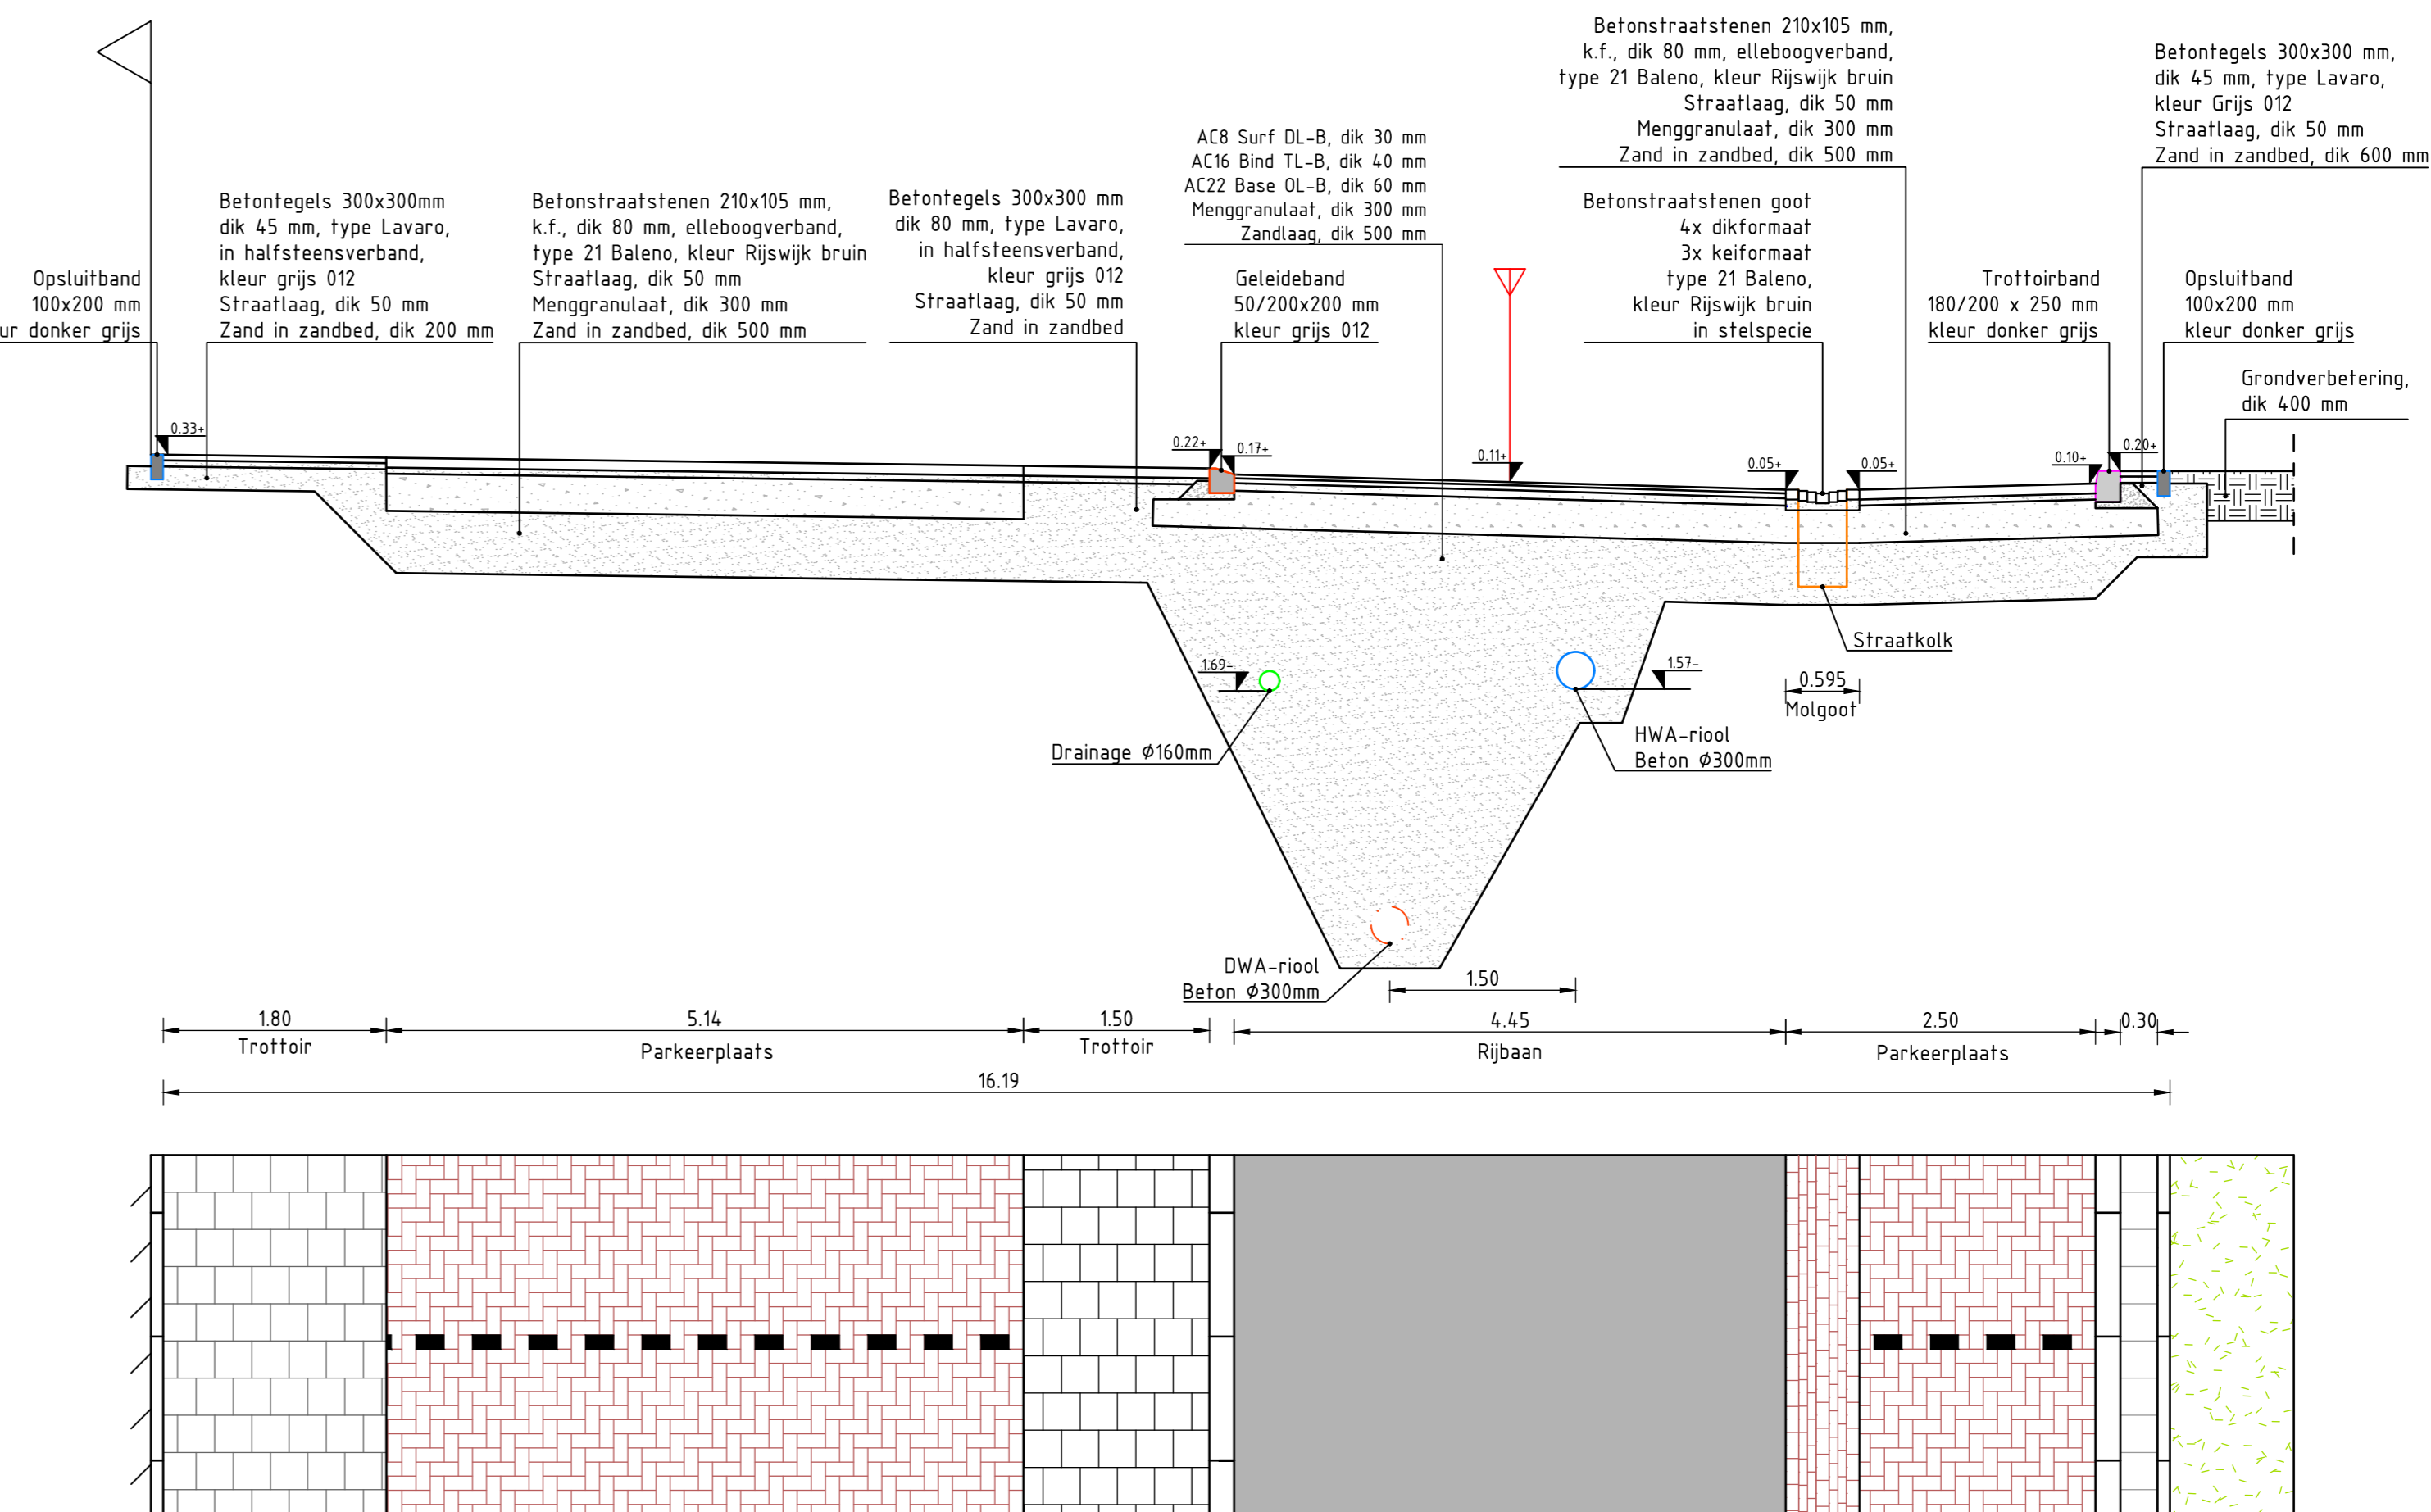


Dwarsprofiel H-H
SCHAAL 1:50

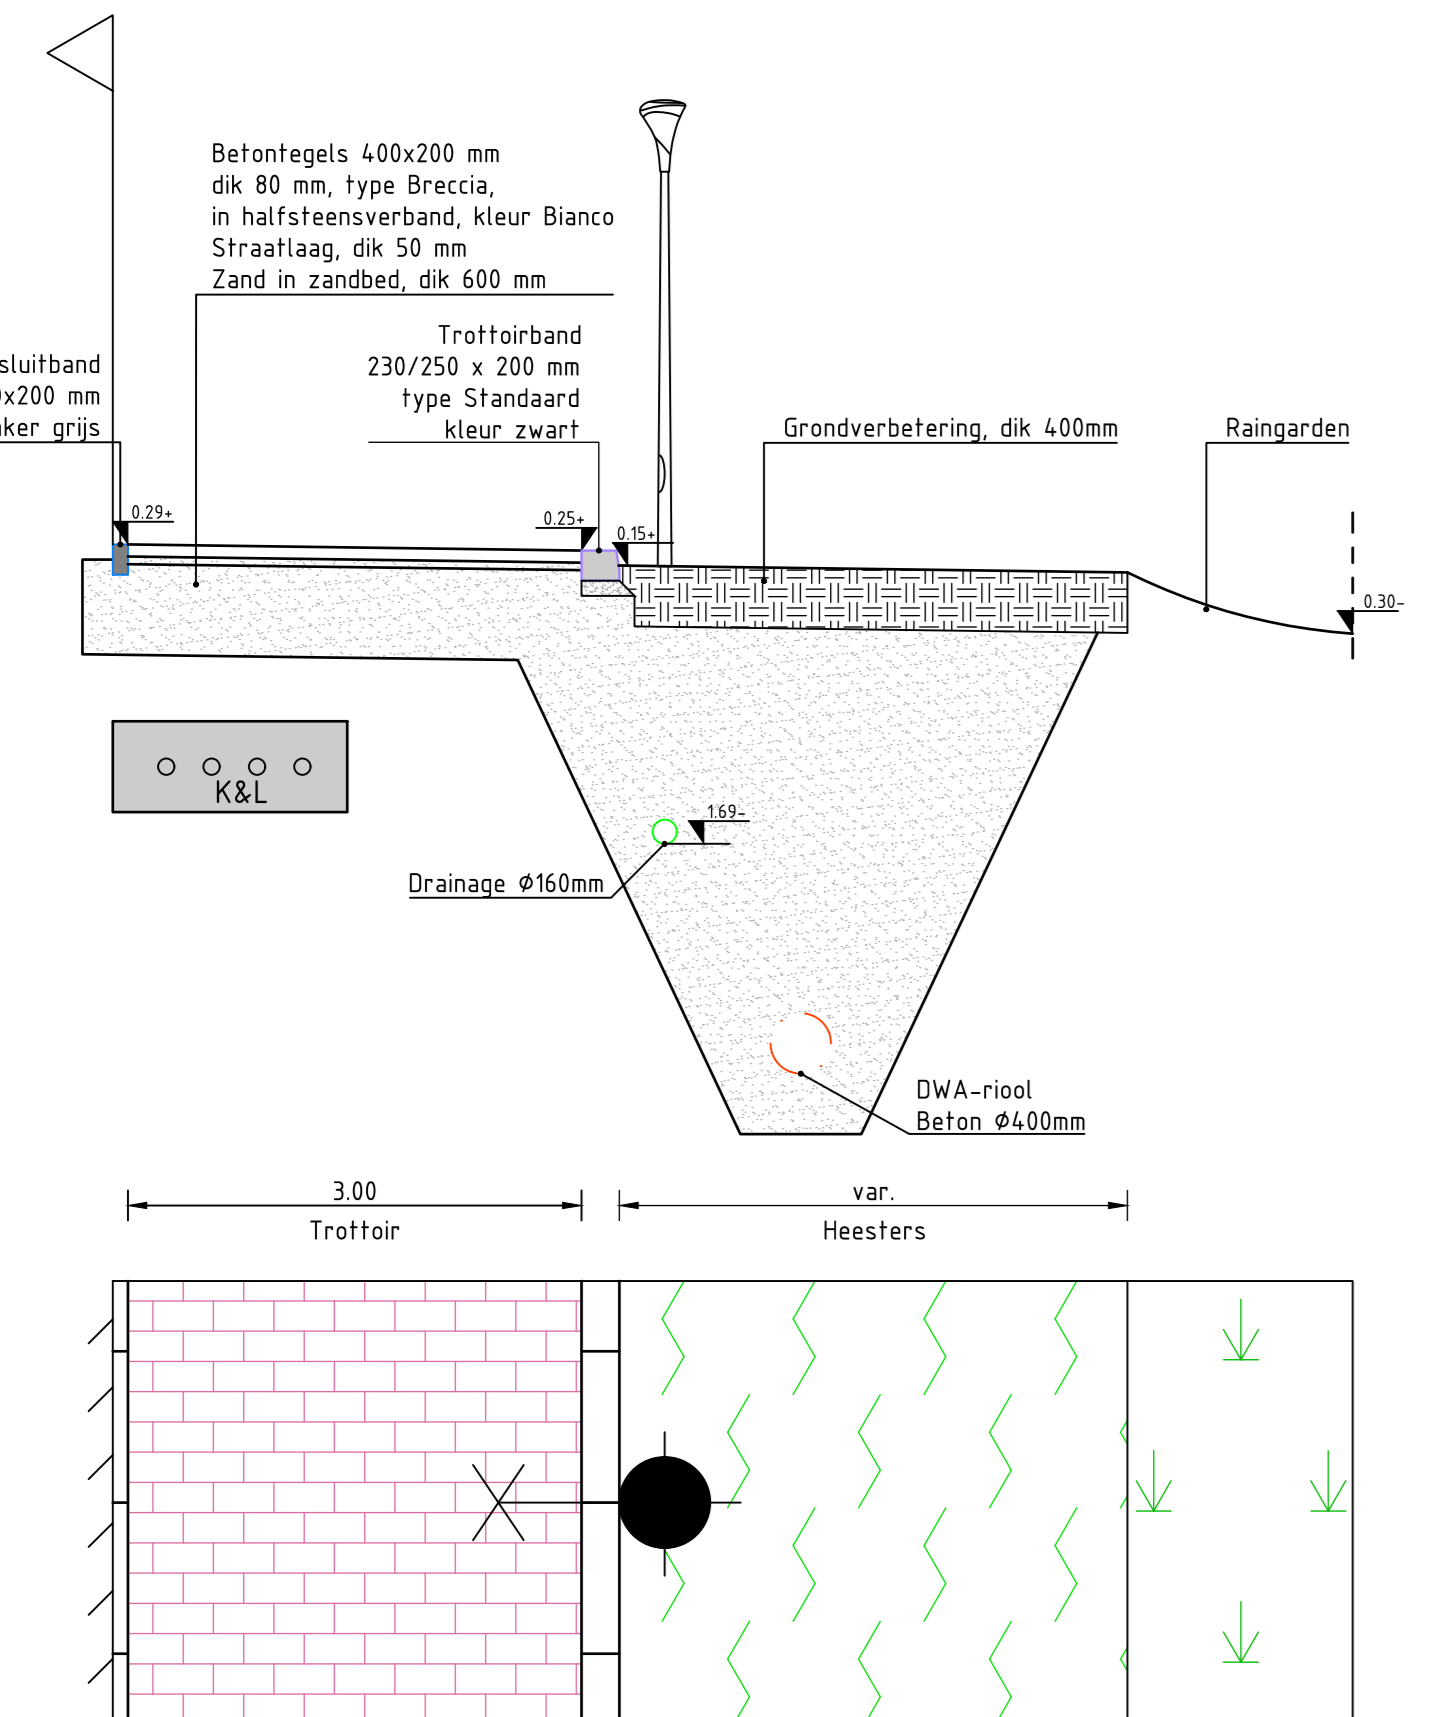


Dwarsprofiel I-I
SCHAAL 1:50

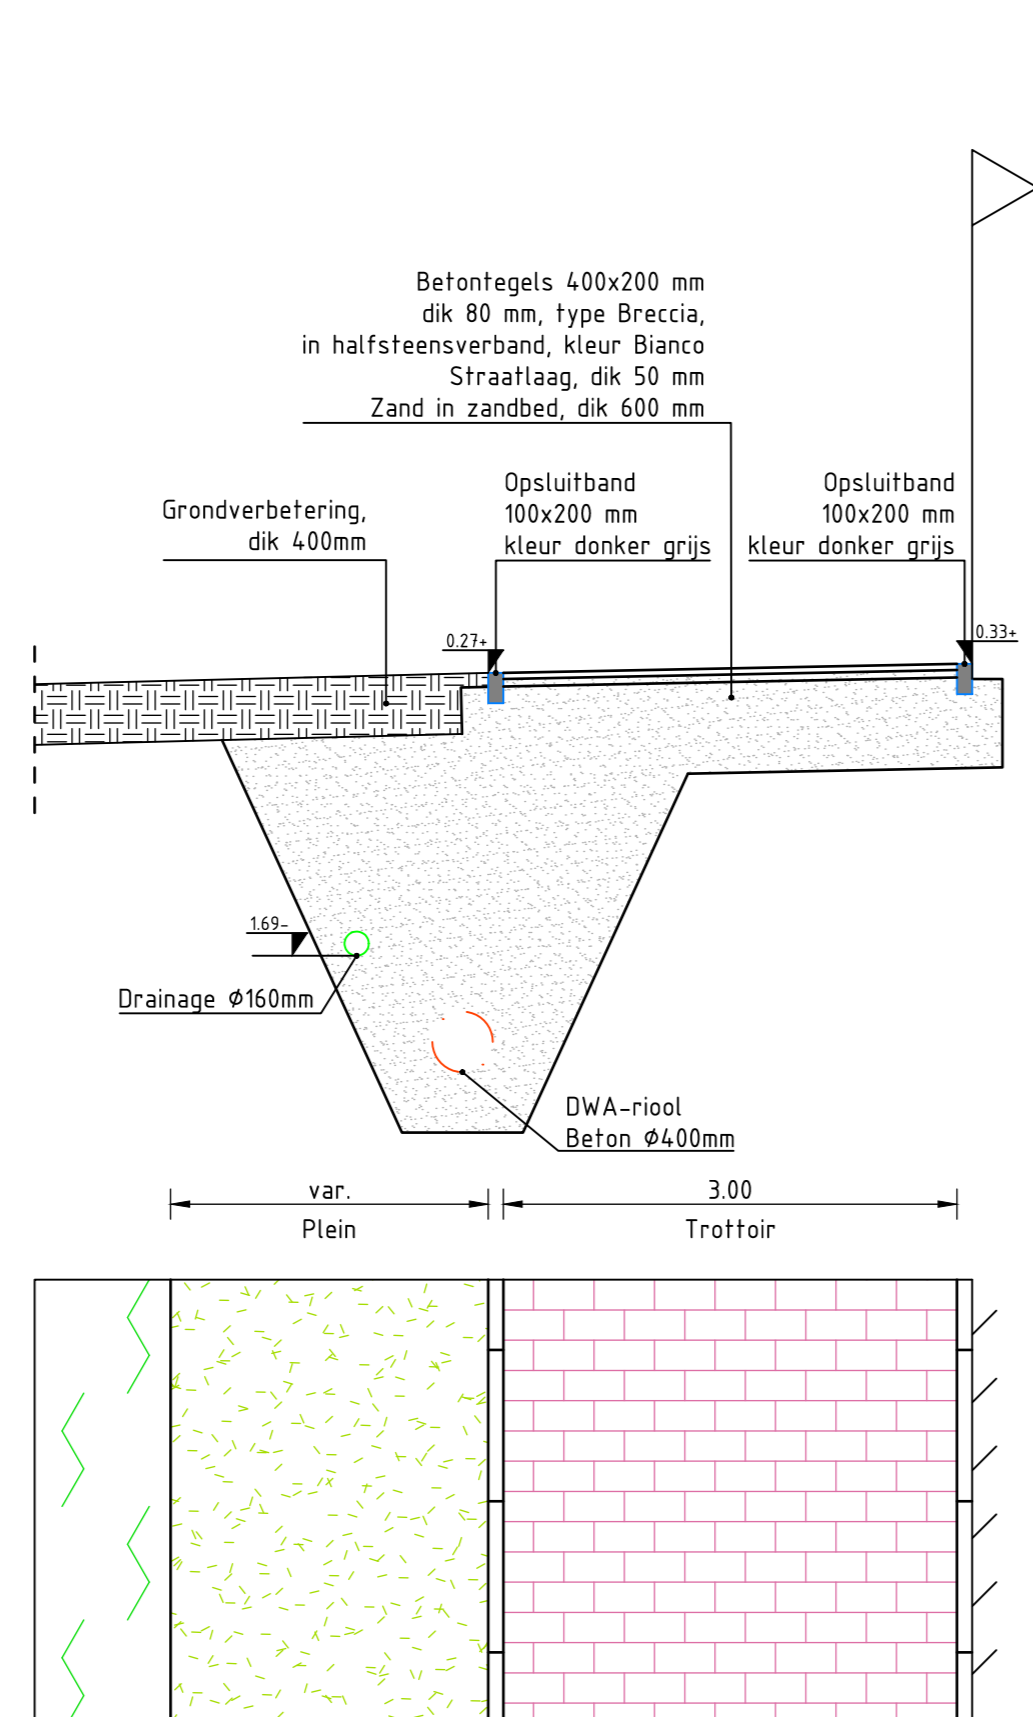


Dwarsprofiel J-J
SCHAAL 1:50

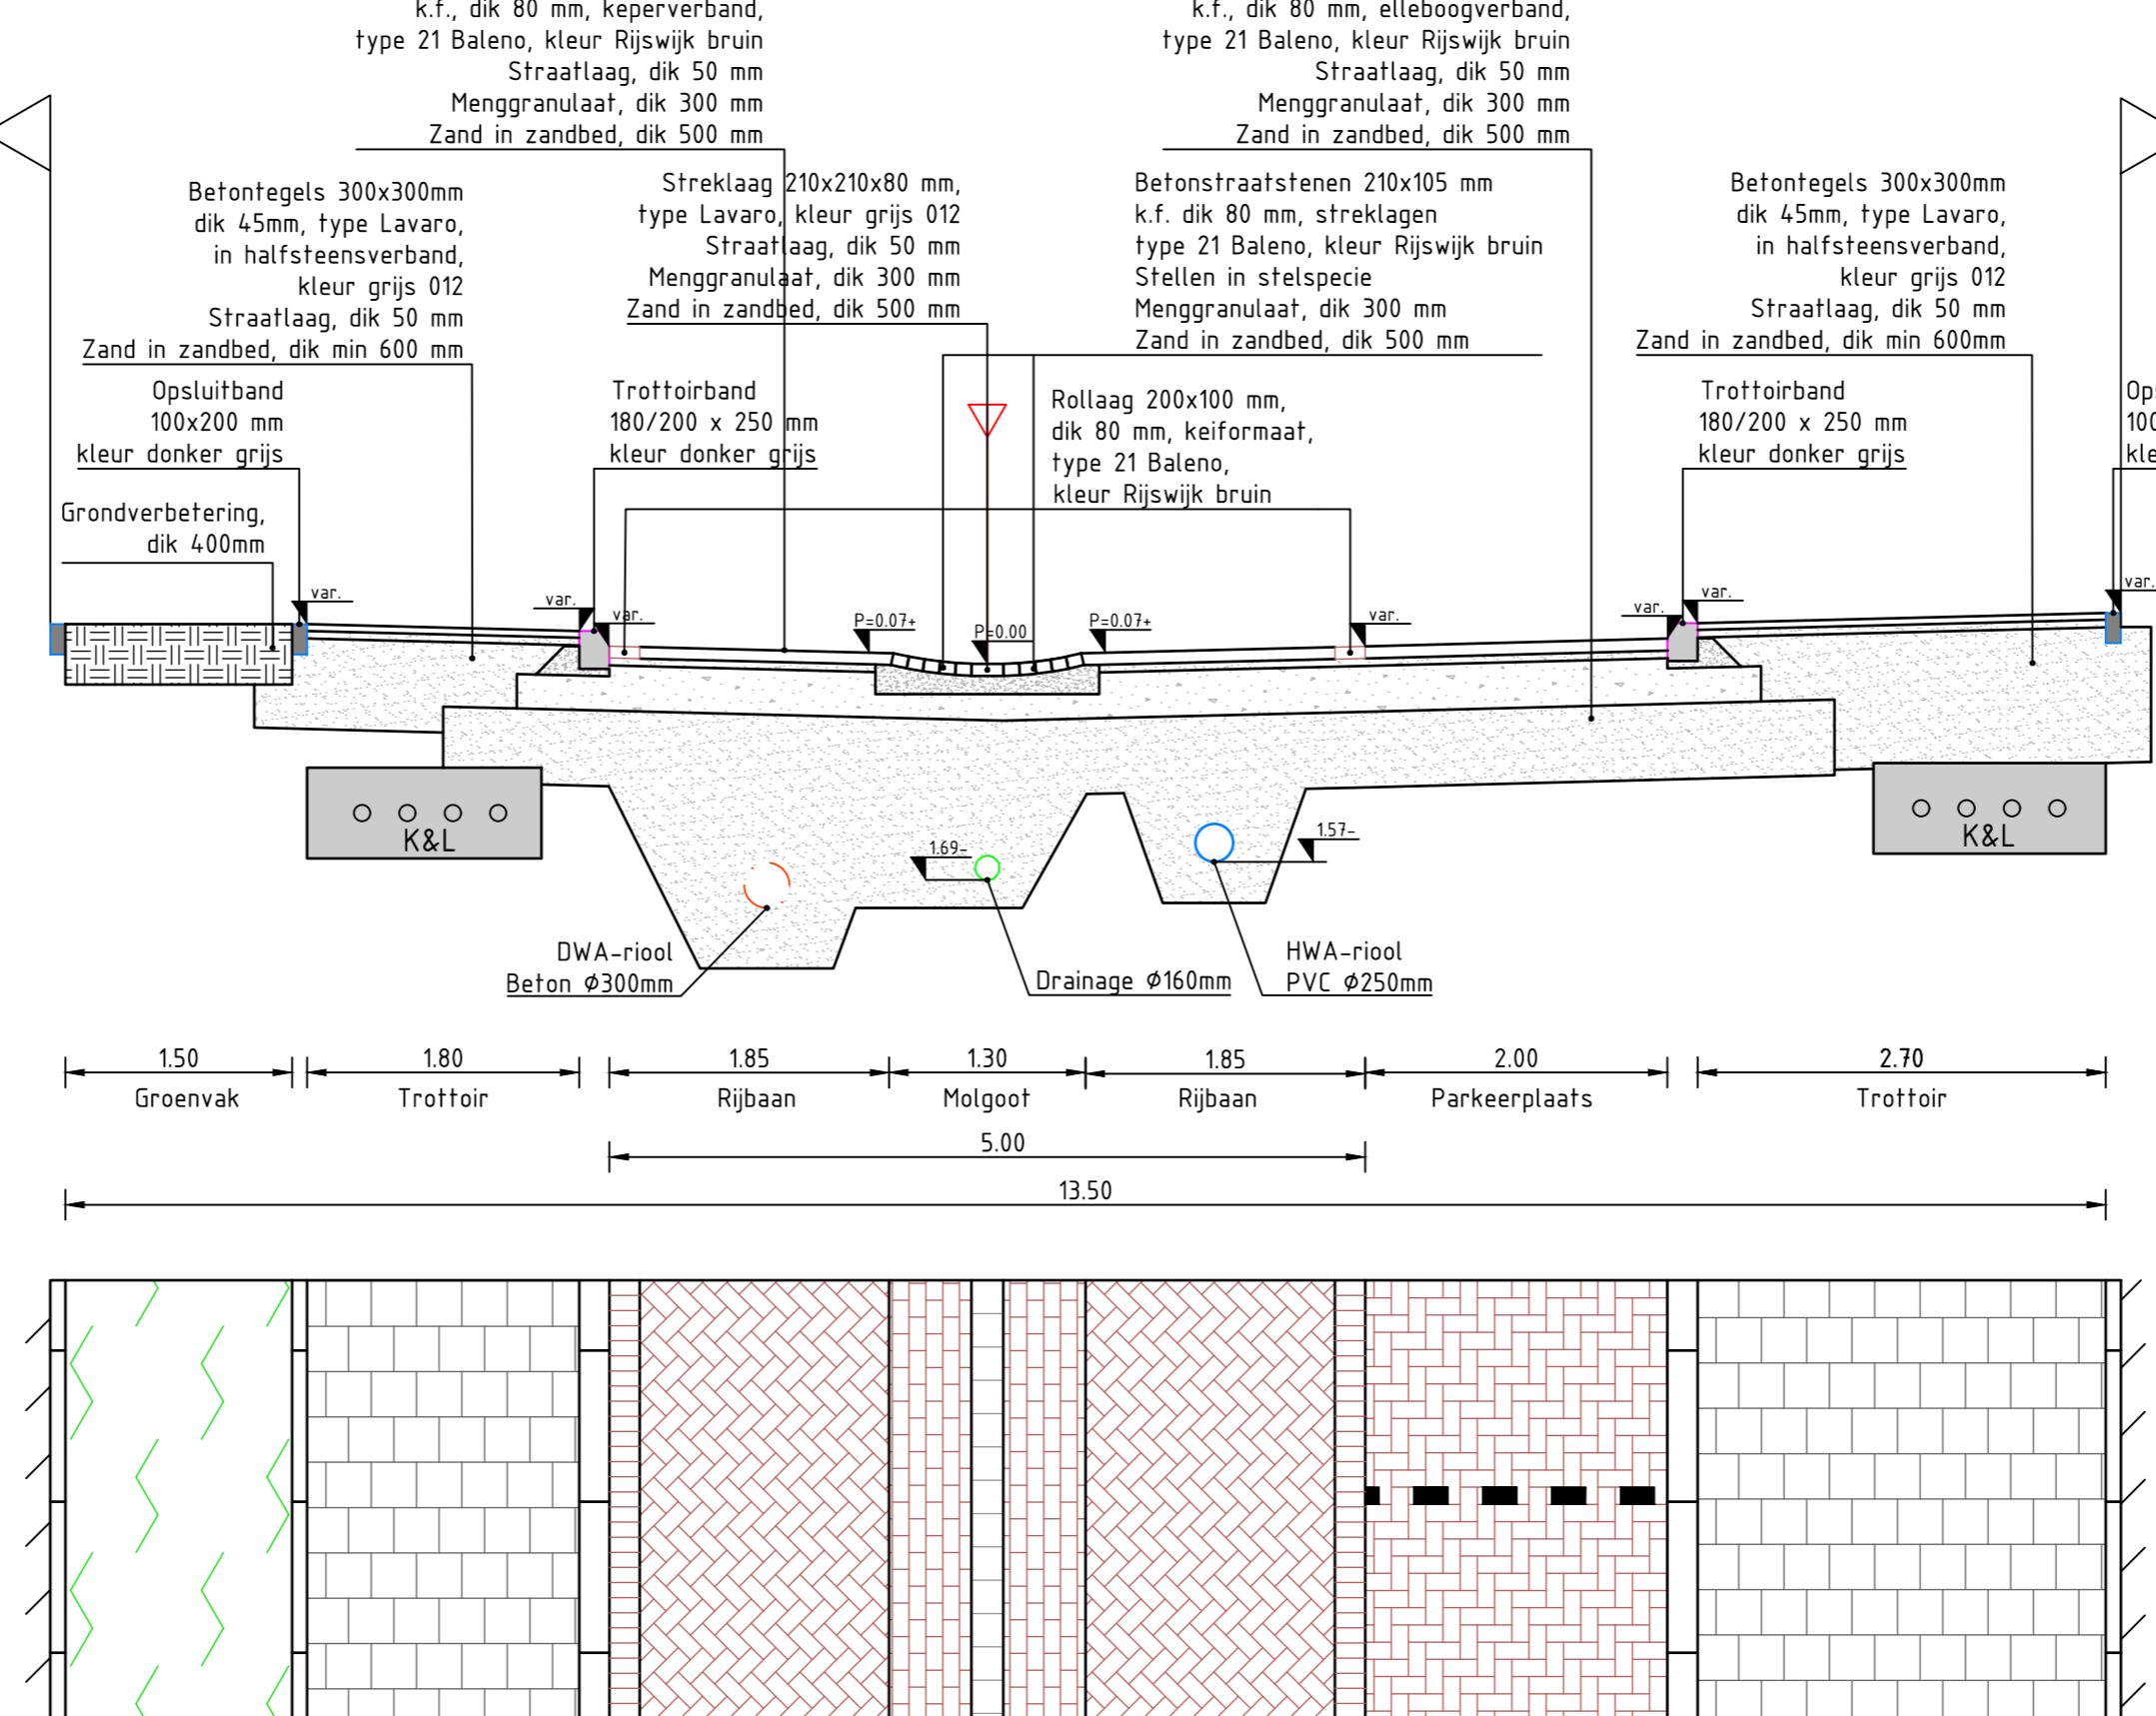

Dwarsprofiel K-K
SCHAAL 1:50

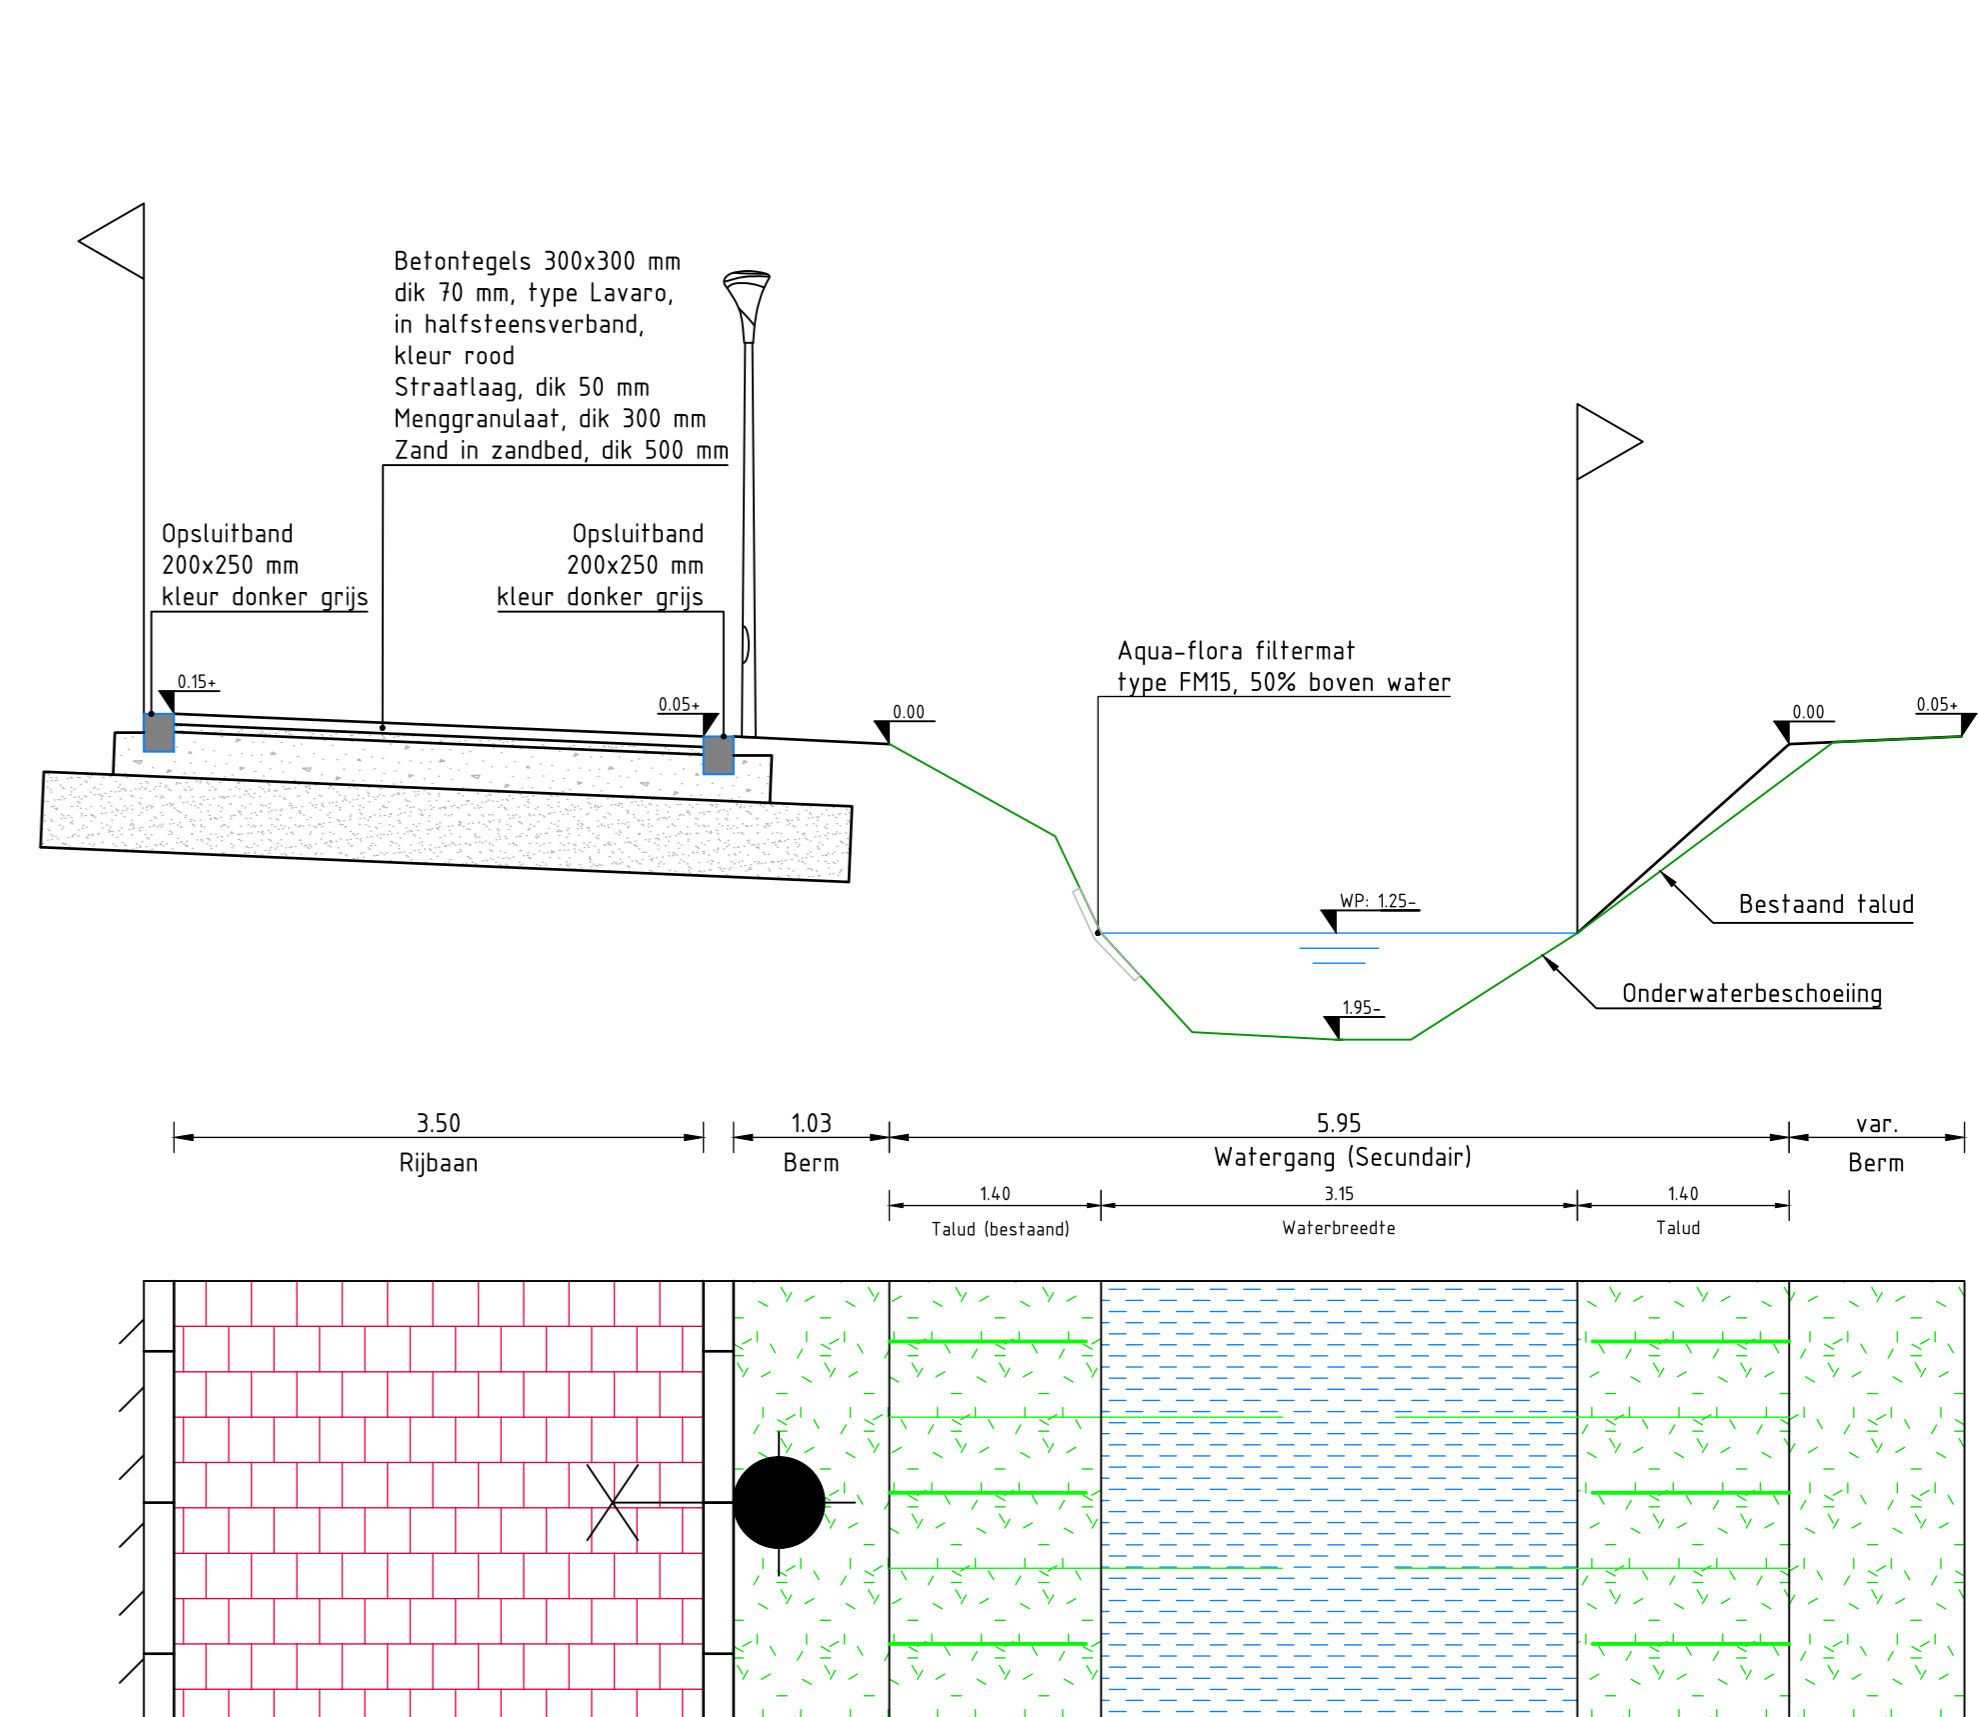

Dwarsprofiel L-L
SCHAAL 1:50

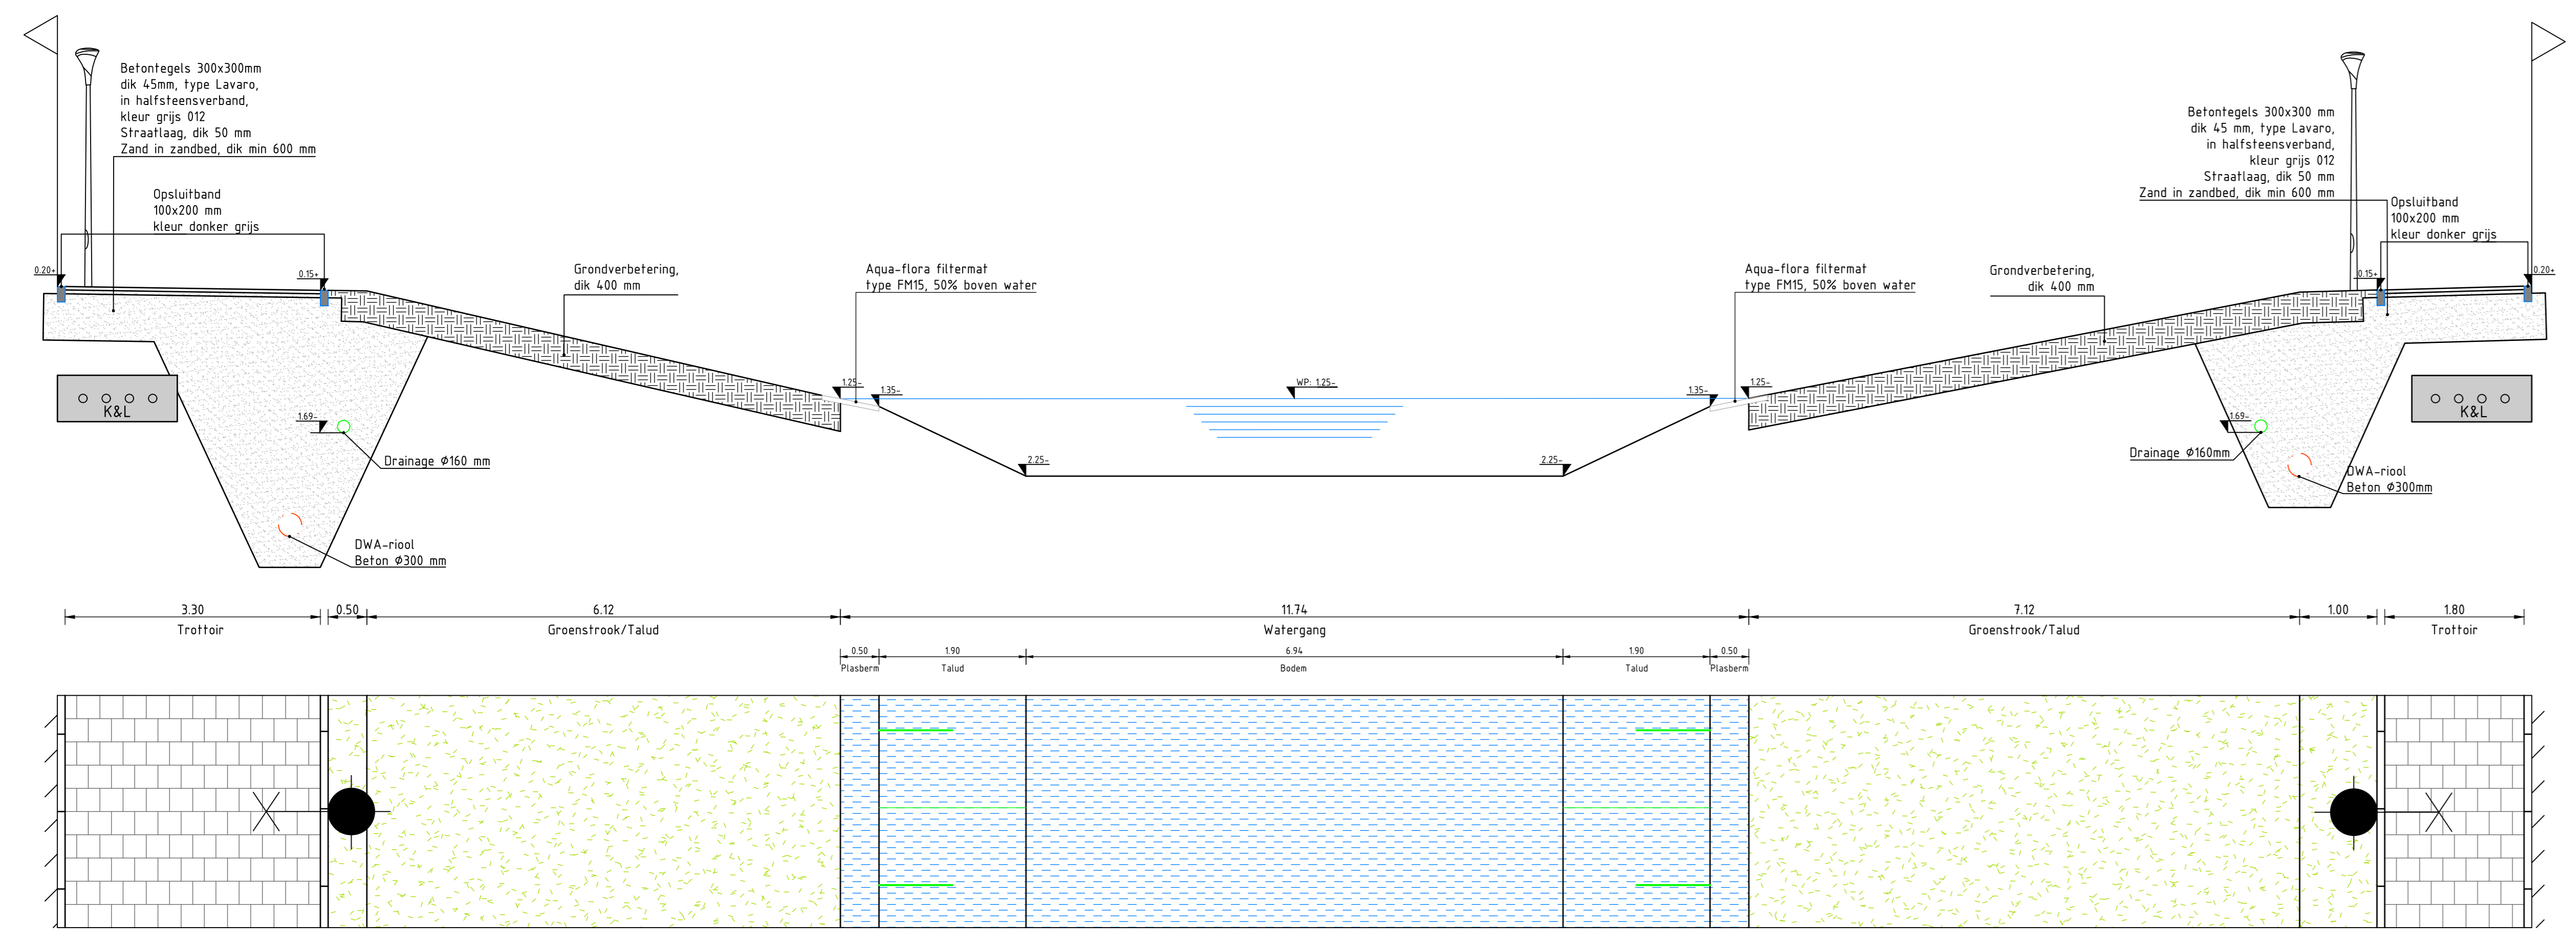

Dwarsprofiel M-M
SCHAAL 1:50

Versie V10 Datum 01-10-2021 Get. S. Hulse Versie V9 Datum 05-11-2021 Get. S. Hulse	Omschrijving Definitief Ontwerp Contact J. Panisier Vrij. V. de Vries Omschrijving Definitief Ontwerp Contact J. Panisier Vrij. V. de Vries
Bouwteam Parkrijk RIJSWIJKBUITEN Een wijk vol nieuwe energie CMD CIVIELE WERKEN ARCADIS Design & Consultancy for natural and built assets	
Project RijswijkBuiten, ROVK Ingenieursdiensten Projectnummer: ED7061.002024 Fase: Definitief Ontwerp Onderwerp: Definitief Ontwerp Parkrijk Deelgebied Entree Profielen Contact: Wijnen, M van (Margin) Security Category:	
Schaal: 1:50 Tekeningnummer: RWB-545-DO-Entree-701	Bladformaat: A0 Bladnummer: 3 van 5 Status: Definitief Versie: V10