


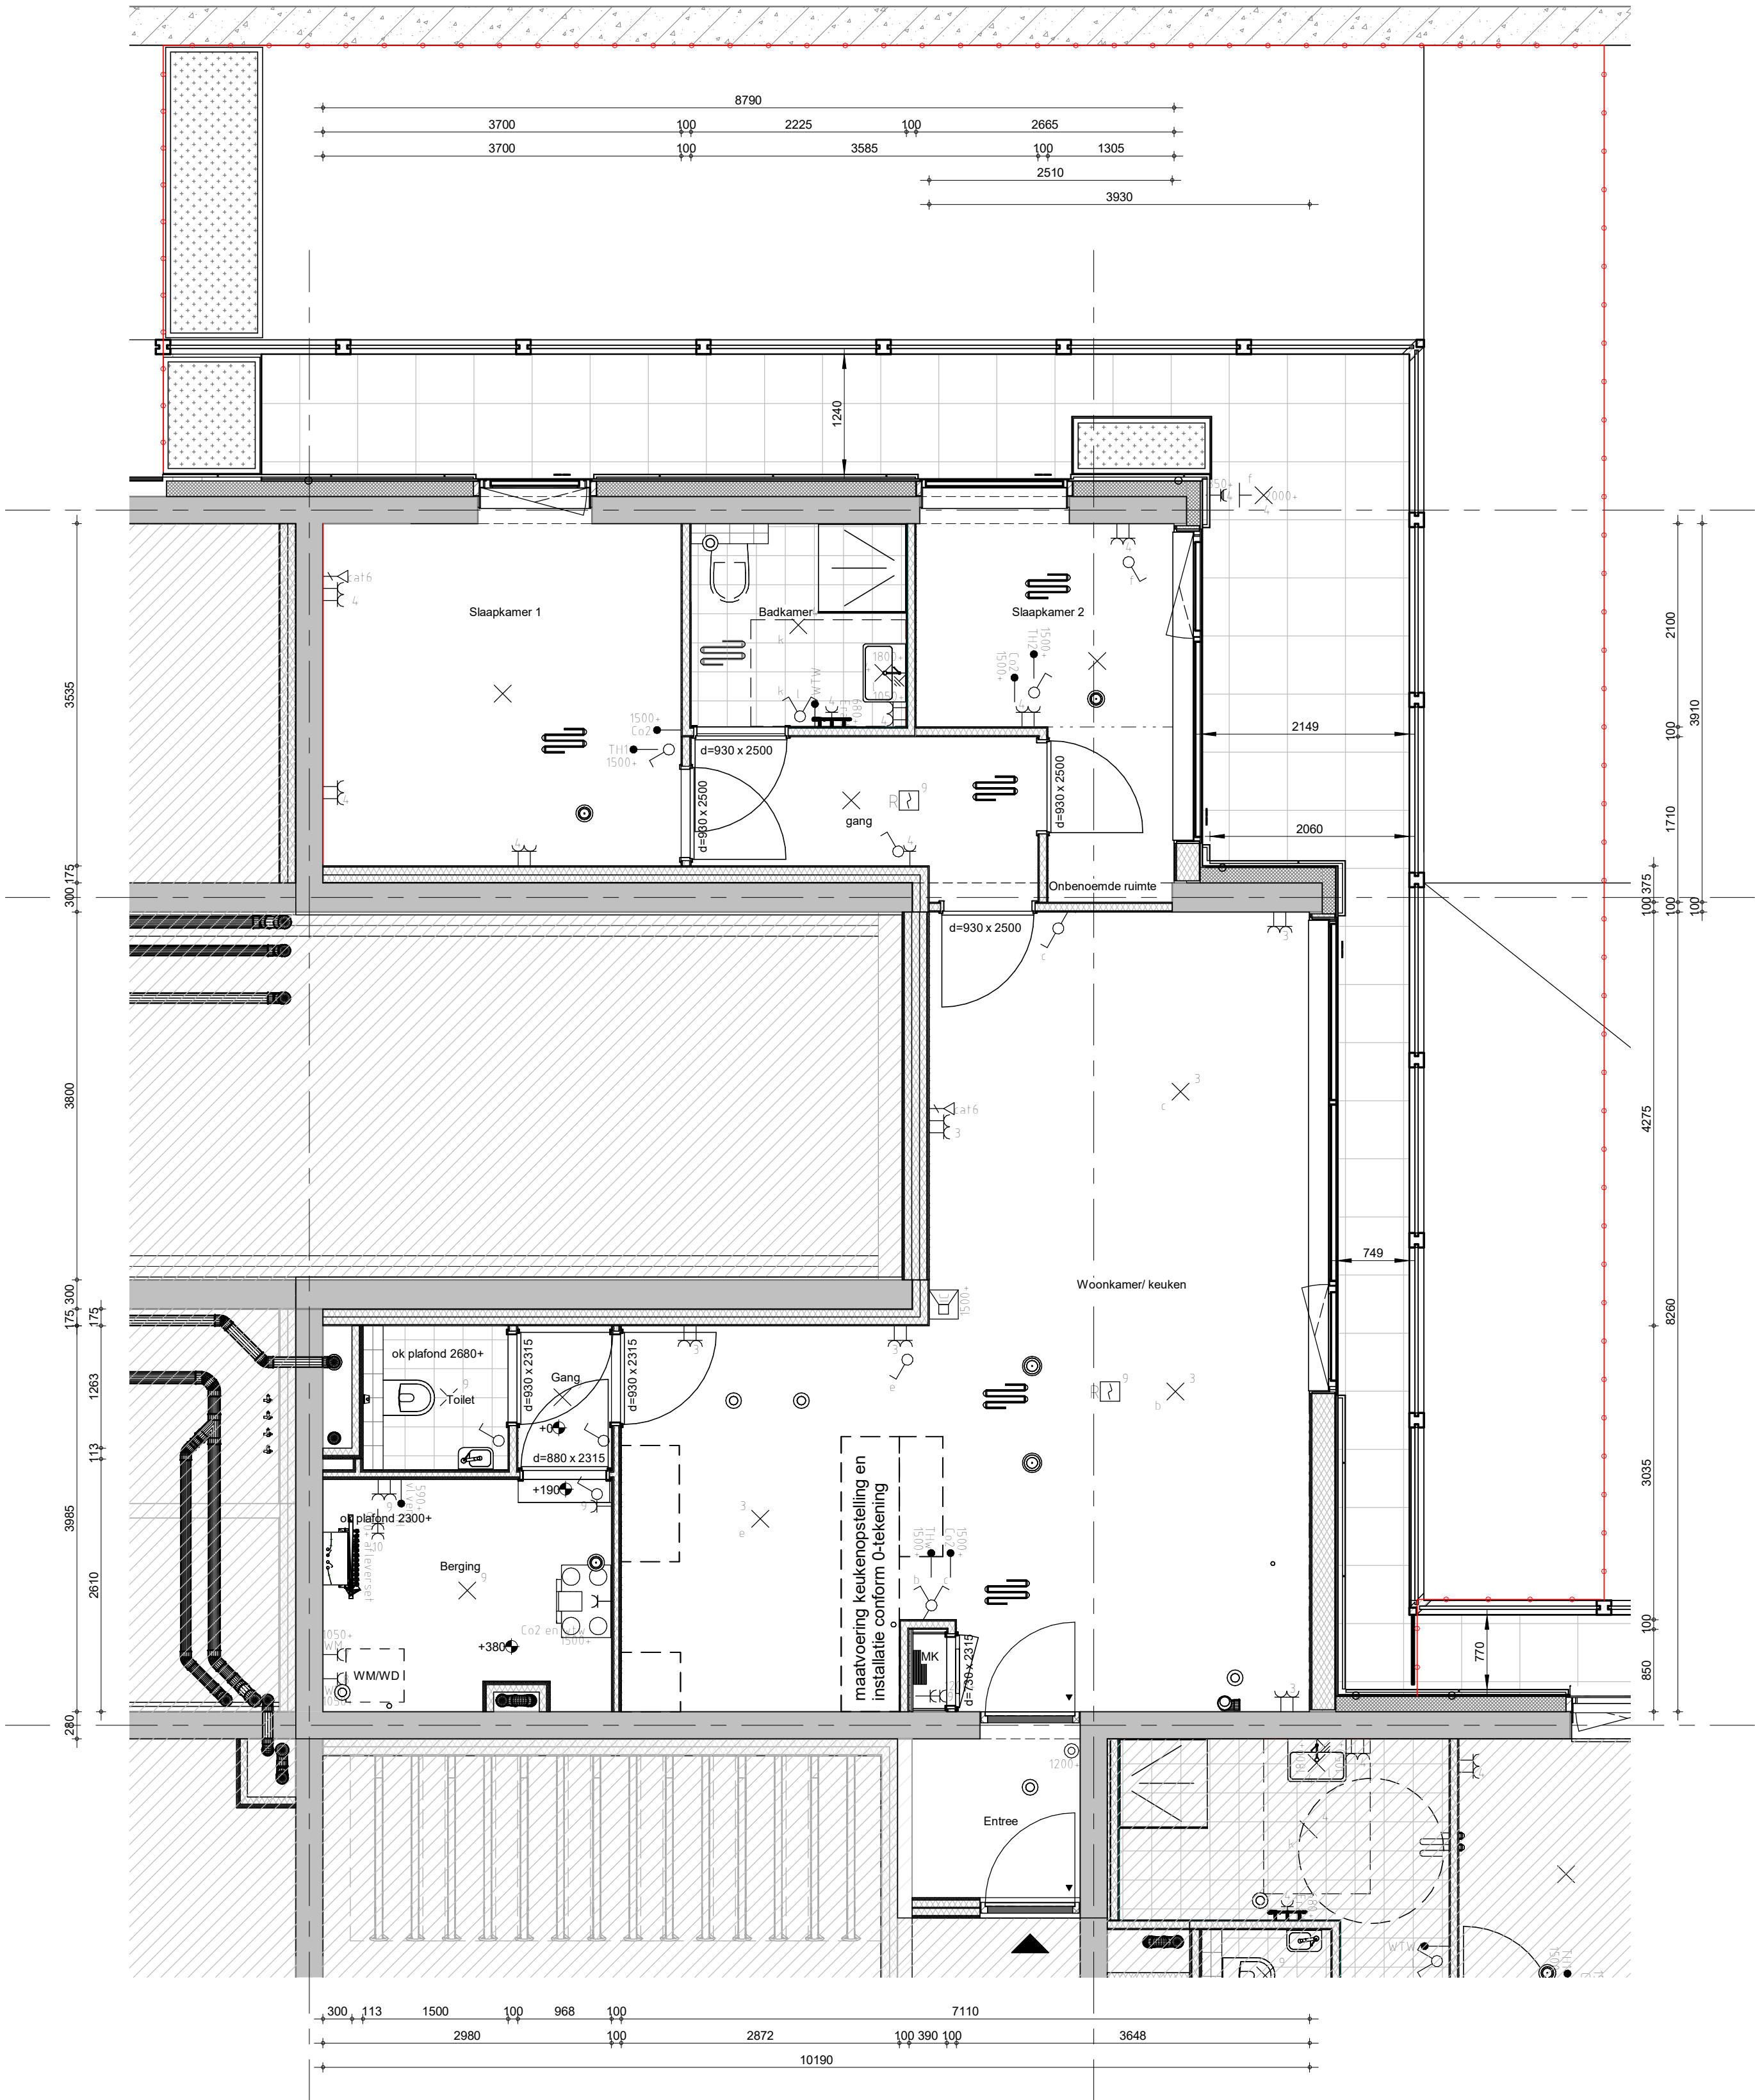


**Bajeskwartier
Amsterdam**

project
Bajeskwartier Amsterdam, gebouw The Ruby
omschrijving
Type E-A
Bwnr: 001

getekend
AZa
status
definitief
project nr
8665
tekening nr
V-E-A-200
schaal
1:50
datum
23-01-2024
wijz.

formaat: A2s

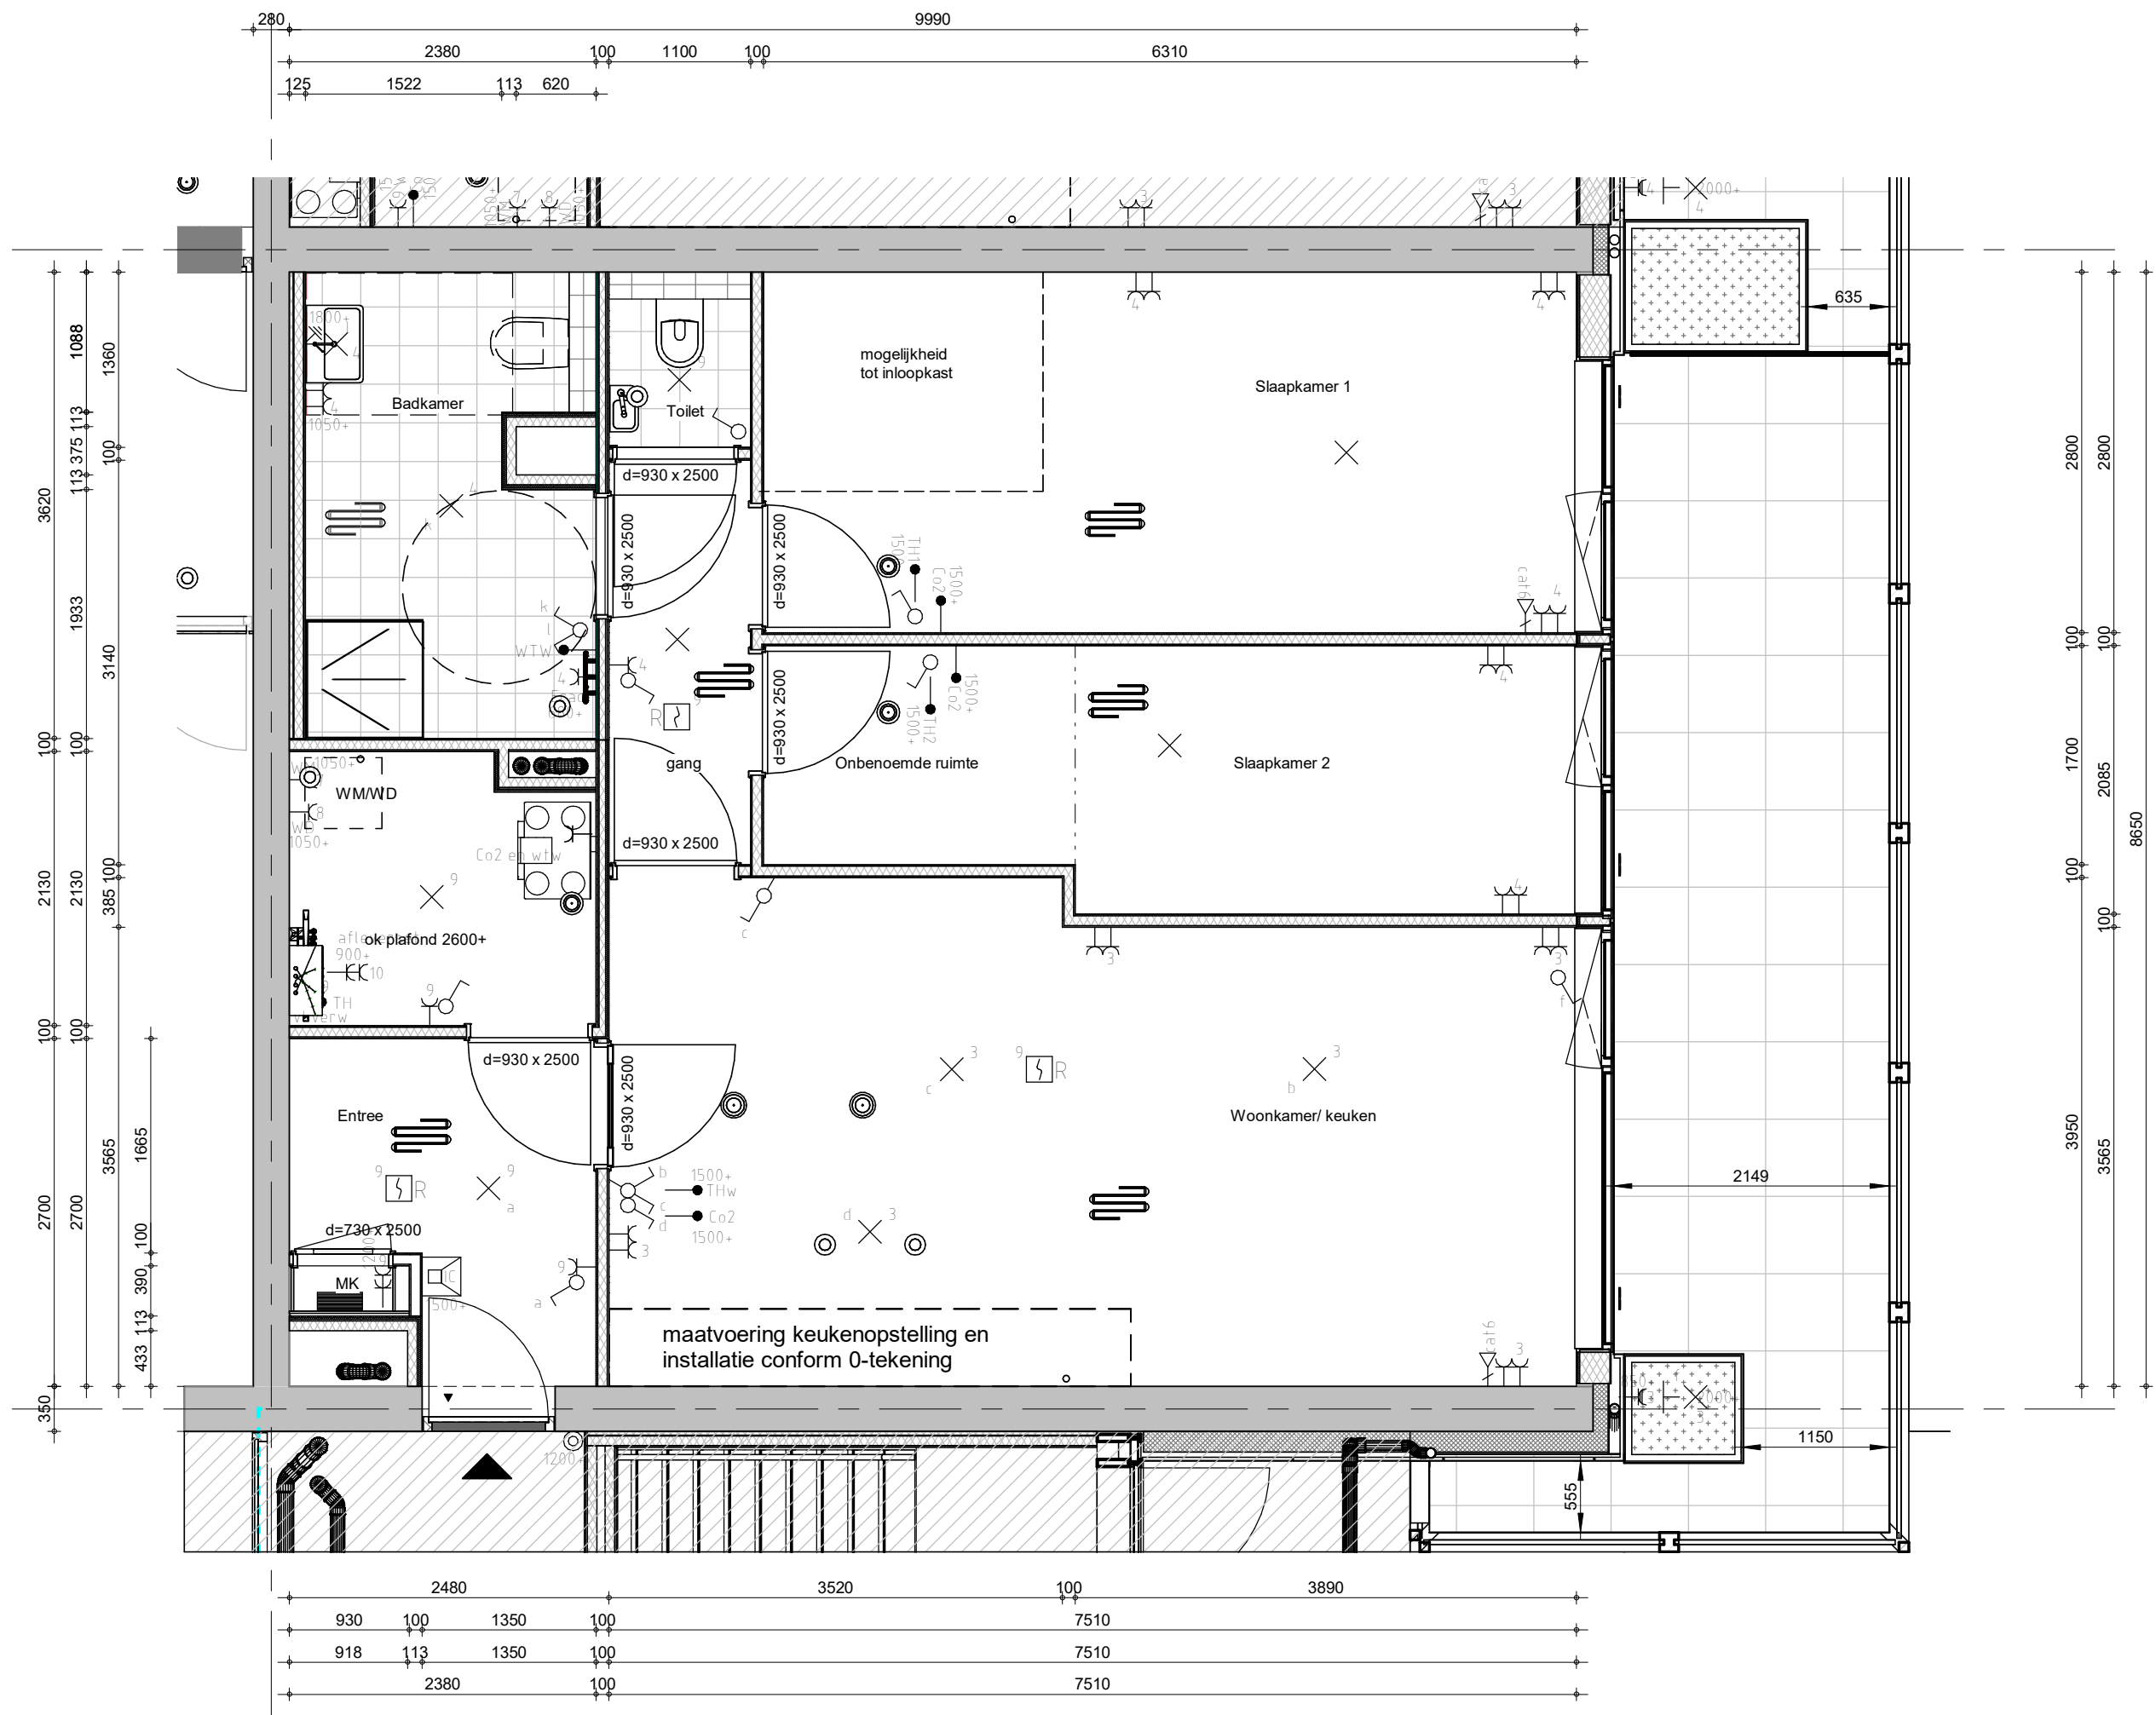


**Bajeskwartier
Amsterdam**

project
Bajeskwartier Amsterdam, gebouw The Ruby
omschrijving
Type E-C
Bwnr: 003

getekend
AZa
status
definitief
project nr
8665
tekening nr
V-E-C-202
schaal
1:50
datum
23-01-2024
wijz.

formaat: A2s

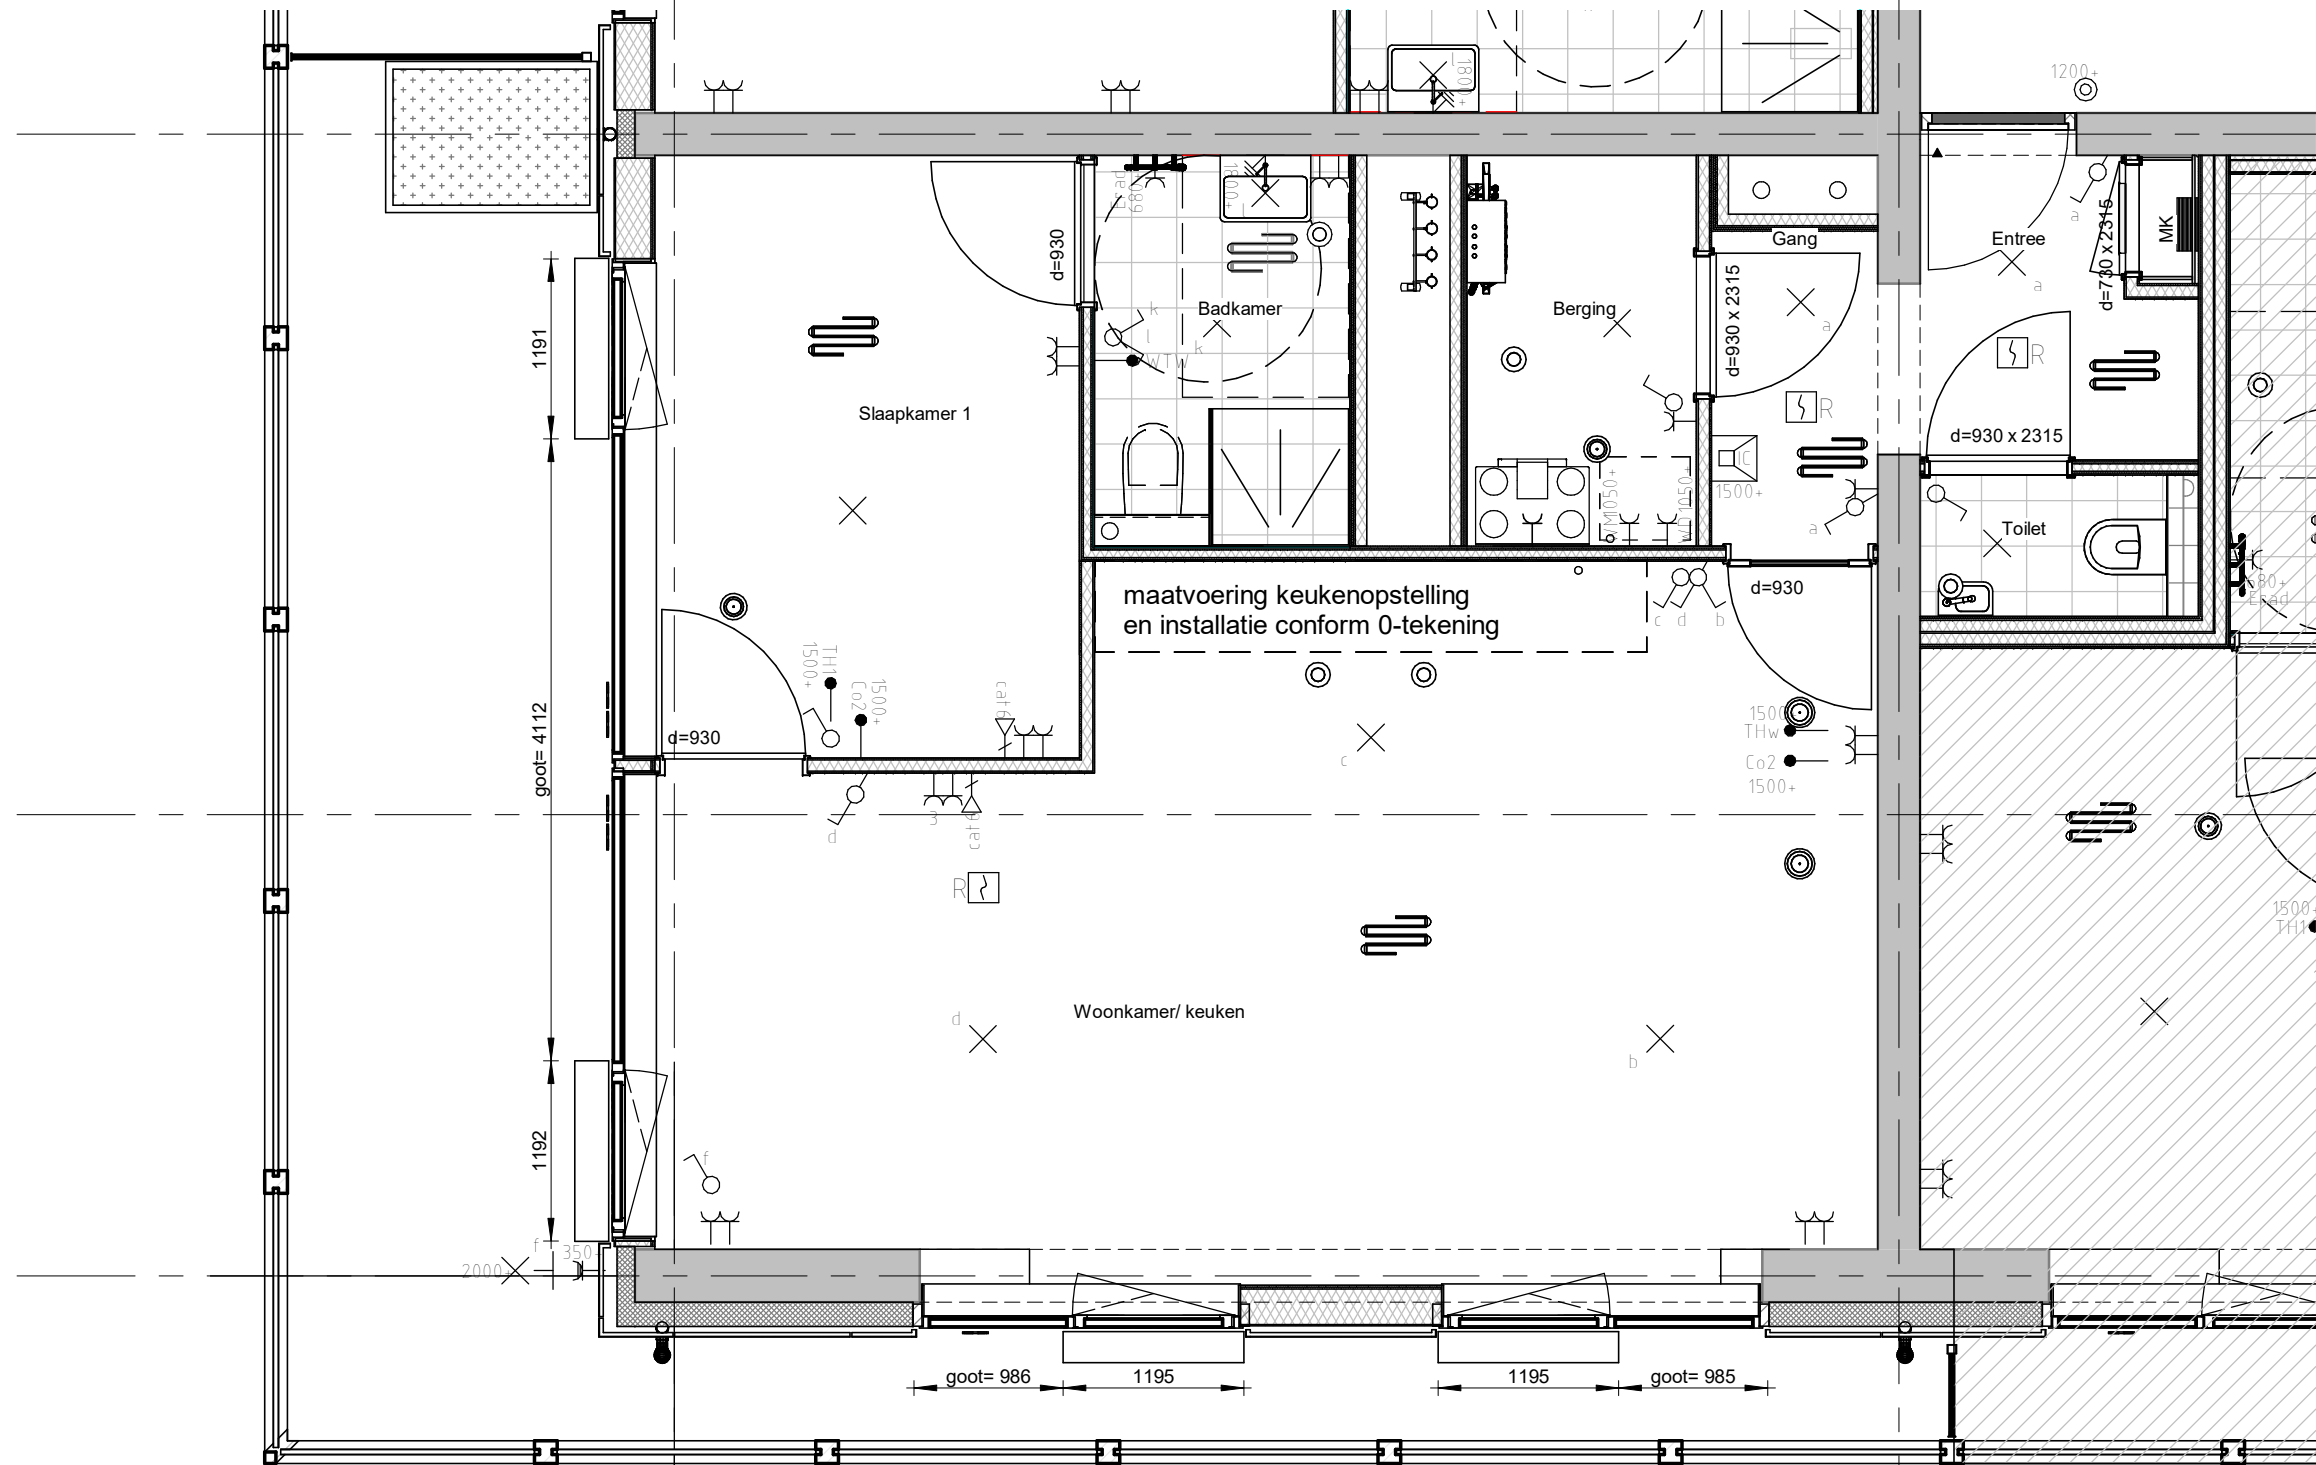

**Bajeskwartier
Amsterdam**

project
Bajeskwartier Amsterdam, gebouw The Ruby


omschrijving
Type E- D2
Bwnr: 058 en 063

getekend
AZa
status
definitief

schaal
1:50
datum
23-01-2024

project nr
8665
tekening nr
V-E-D2-204

wijz.

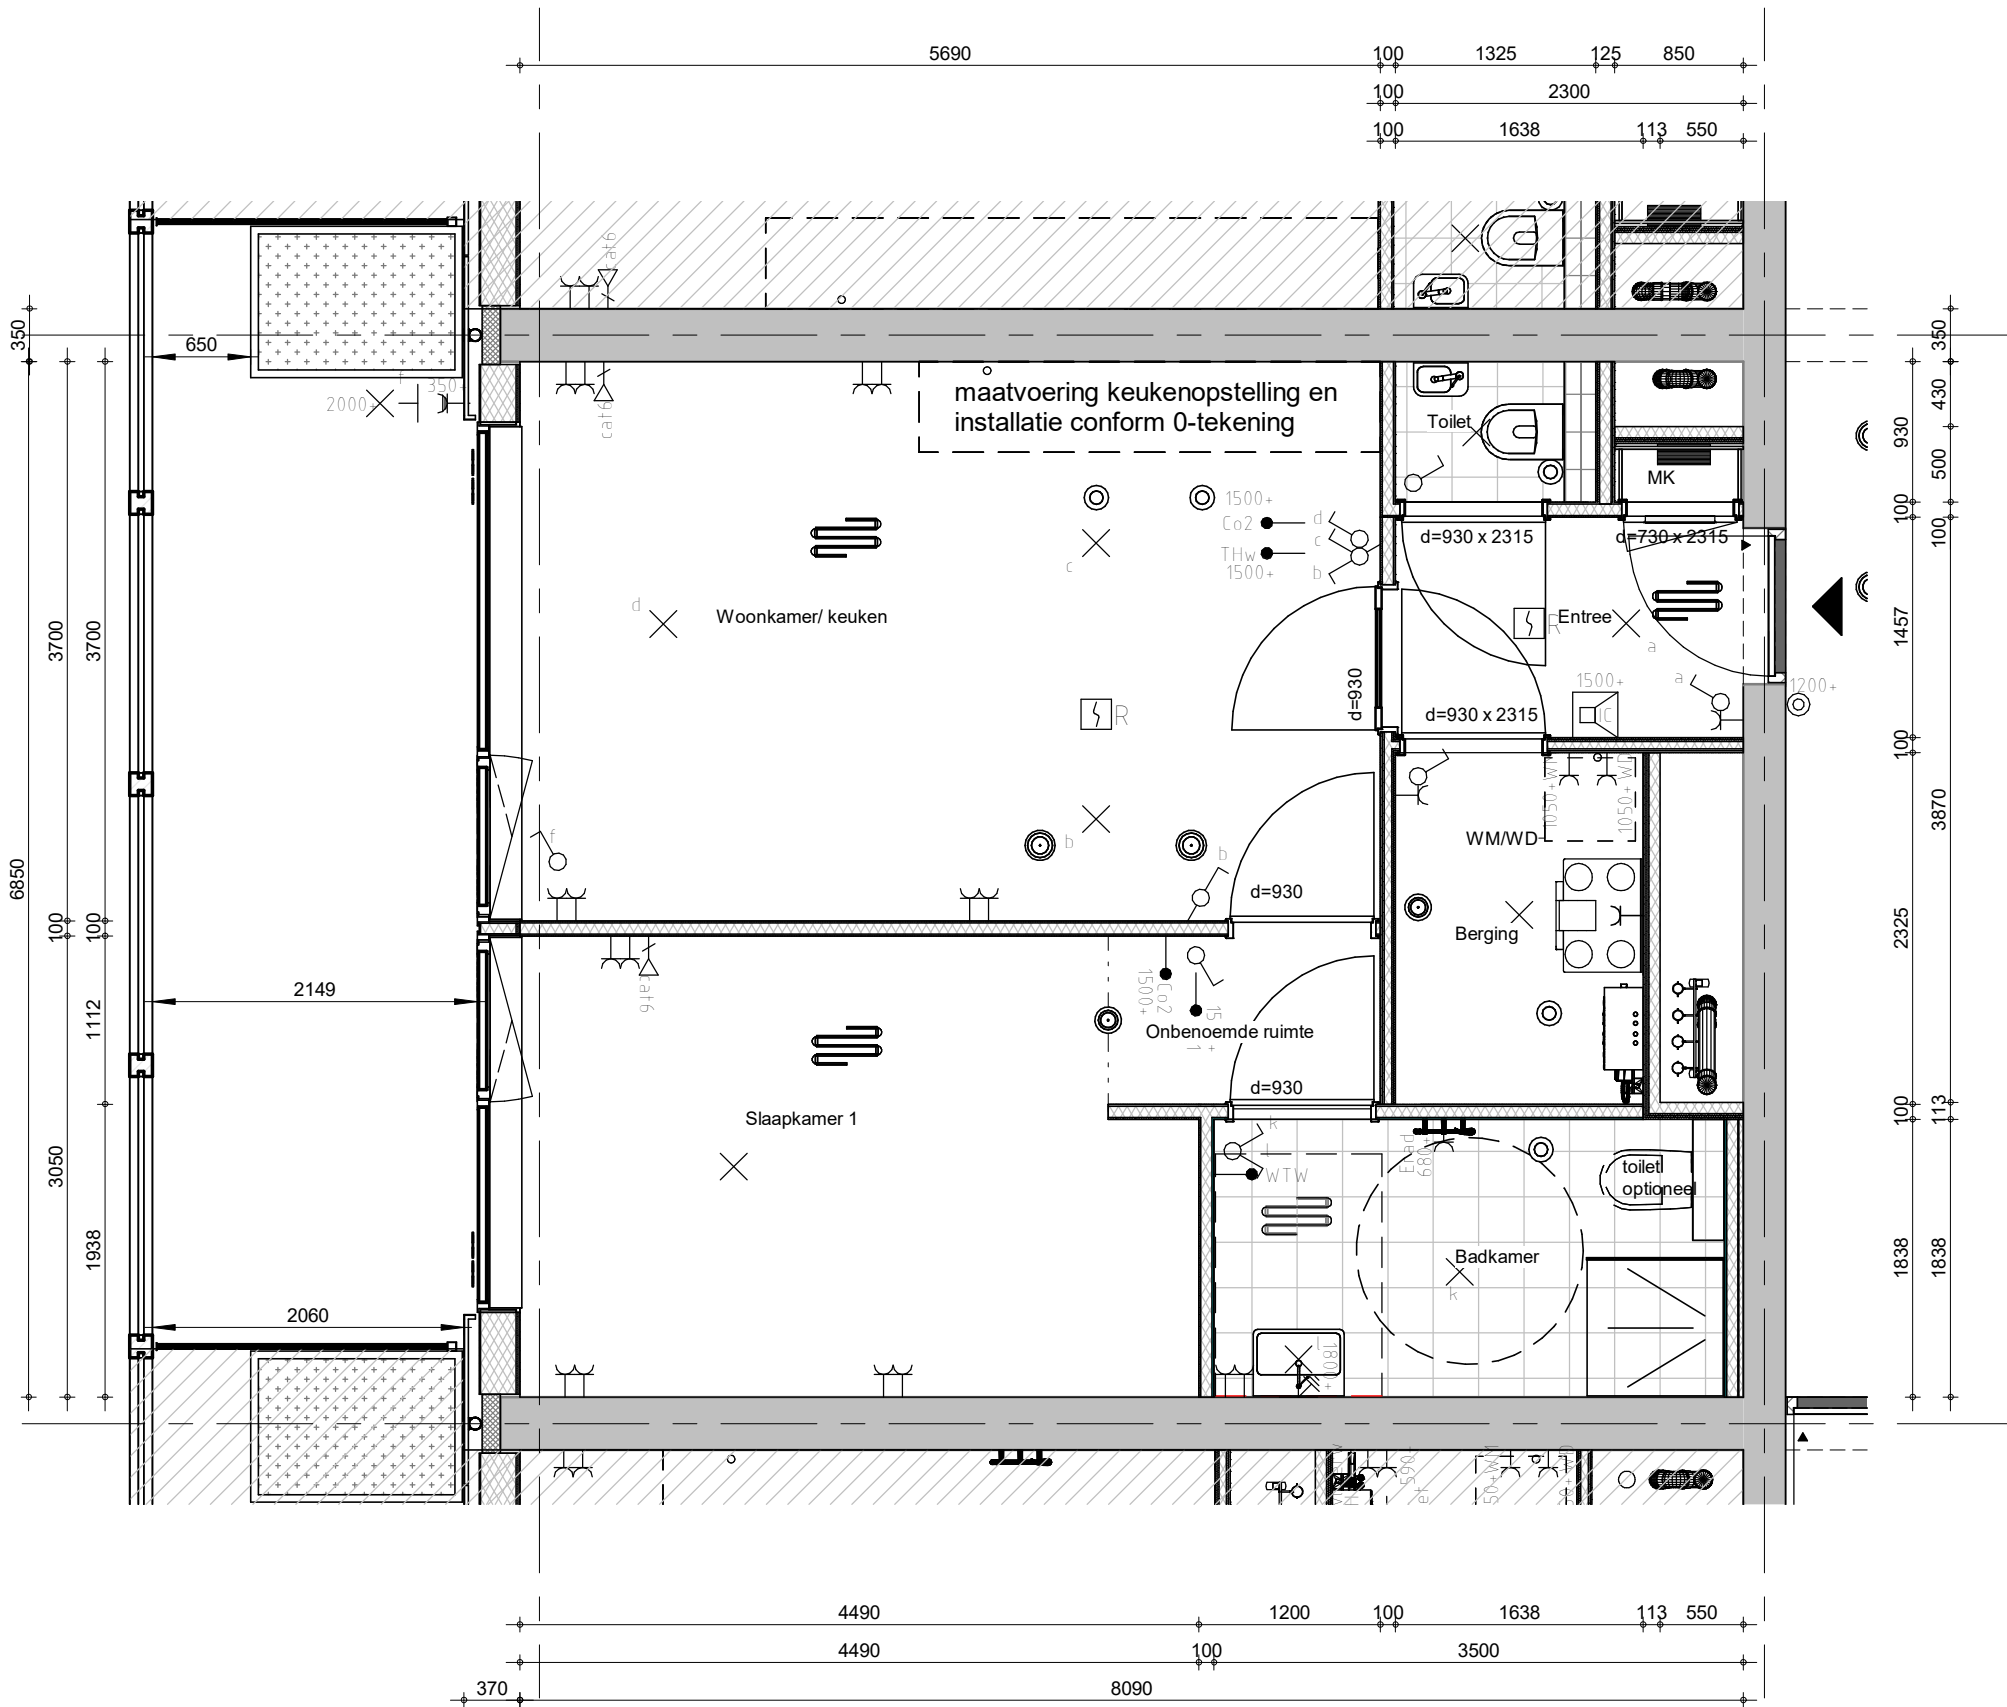

**Bajeskwartier
Amsterdam**

project

Bajeskwartier Amsterdam, gebouw The Ruby

omschrijving

Type E-E
Bwnr: 005

getekend

AZa

status

definitief

project nr

8665

tekening nr

V-E-E-205

schaal


1:50

datum

23-01-2024

wijz.

formaat: A3s

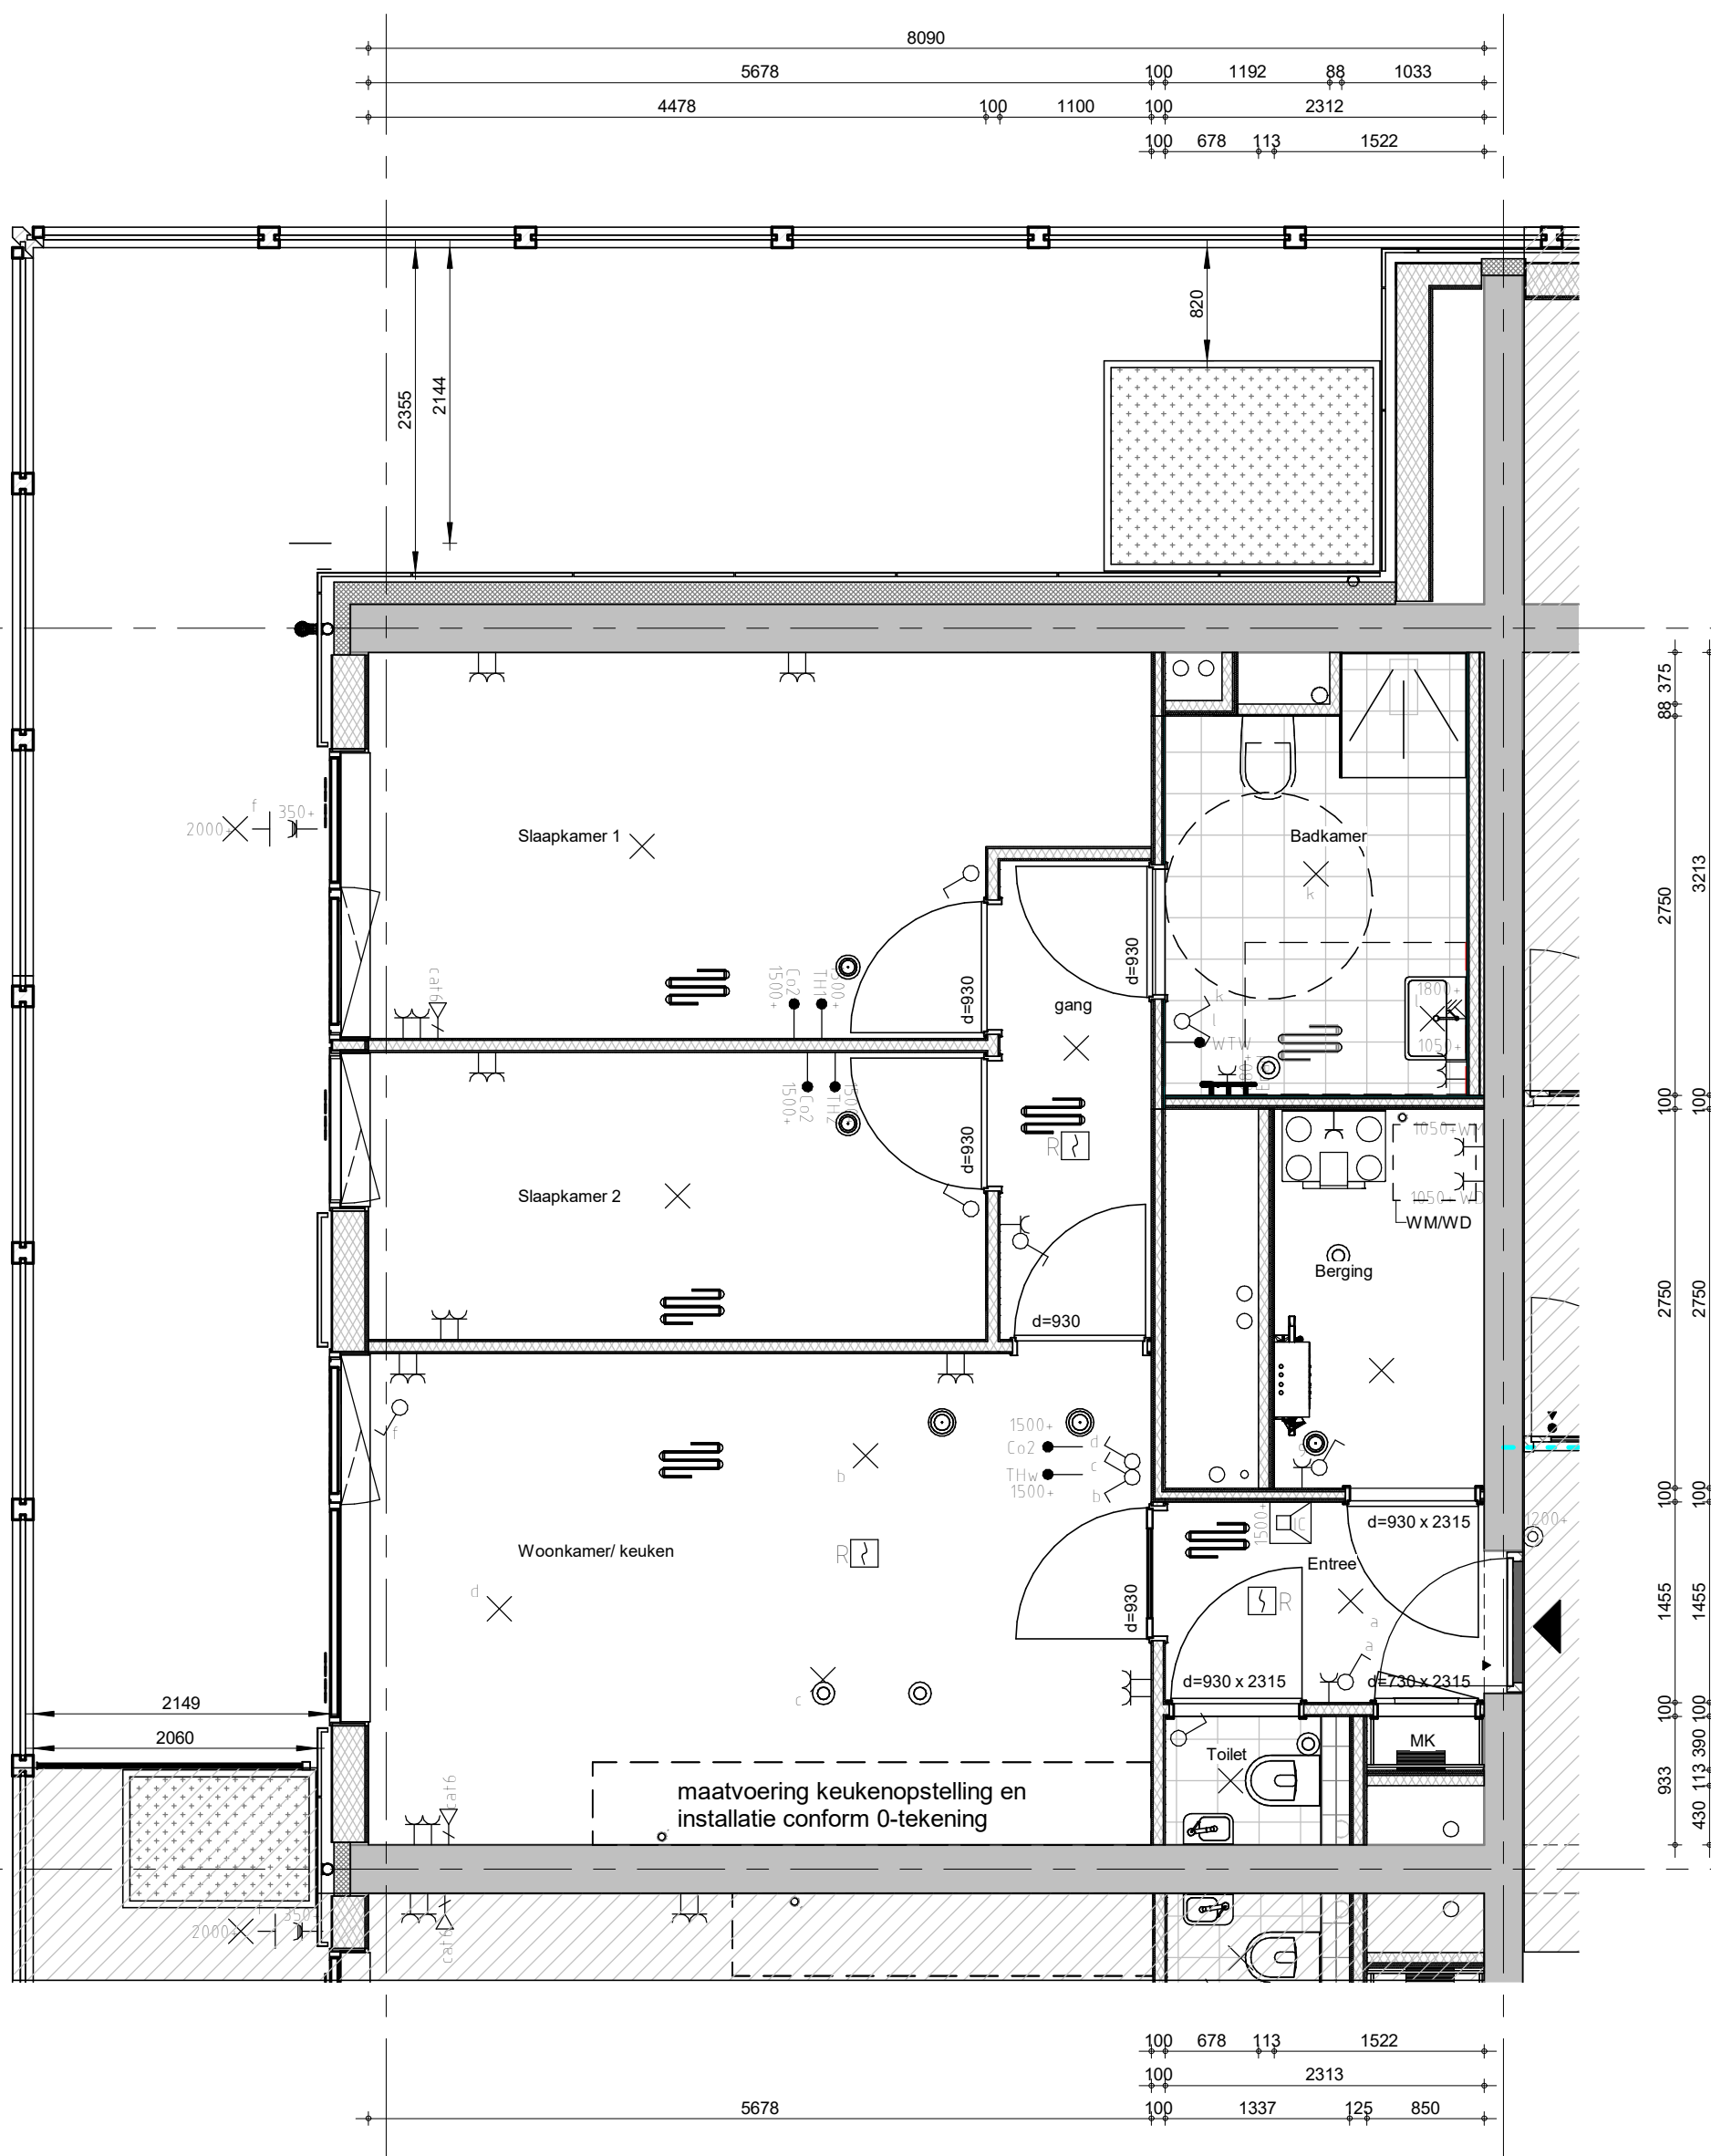


**Bajeskwartier
Amsterdam**

project
Bajeskwartier Amsterdam, gebouw The Ruby
omschrijving
Type E -F3
Bwnr: 060

getekend
EWe
status
definitief
project nr
8665
tekening nr
V-E-F3-207c
schaal
1:50
datum
23-01-2024
wijz.

formaat: A3s

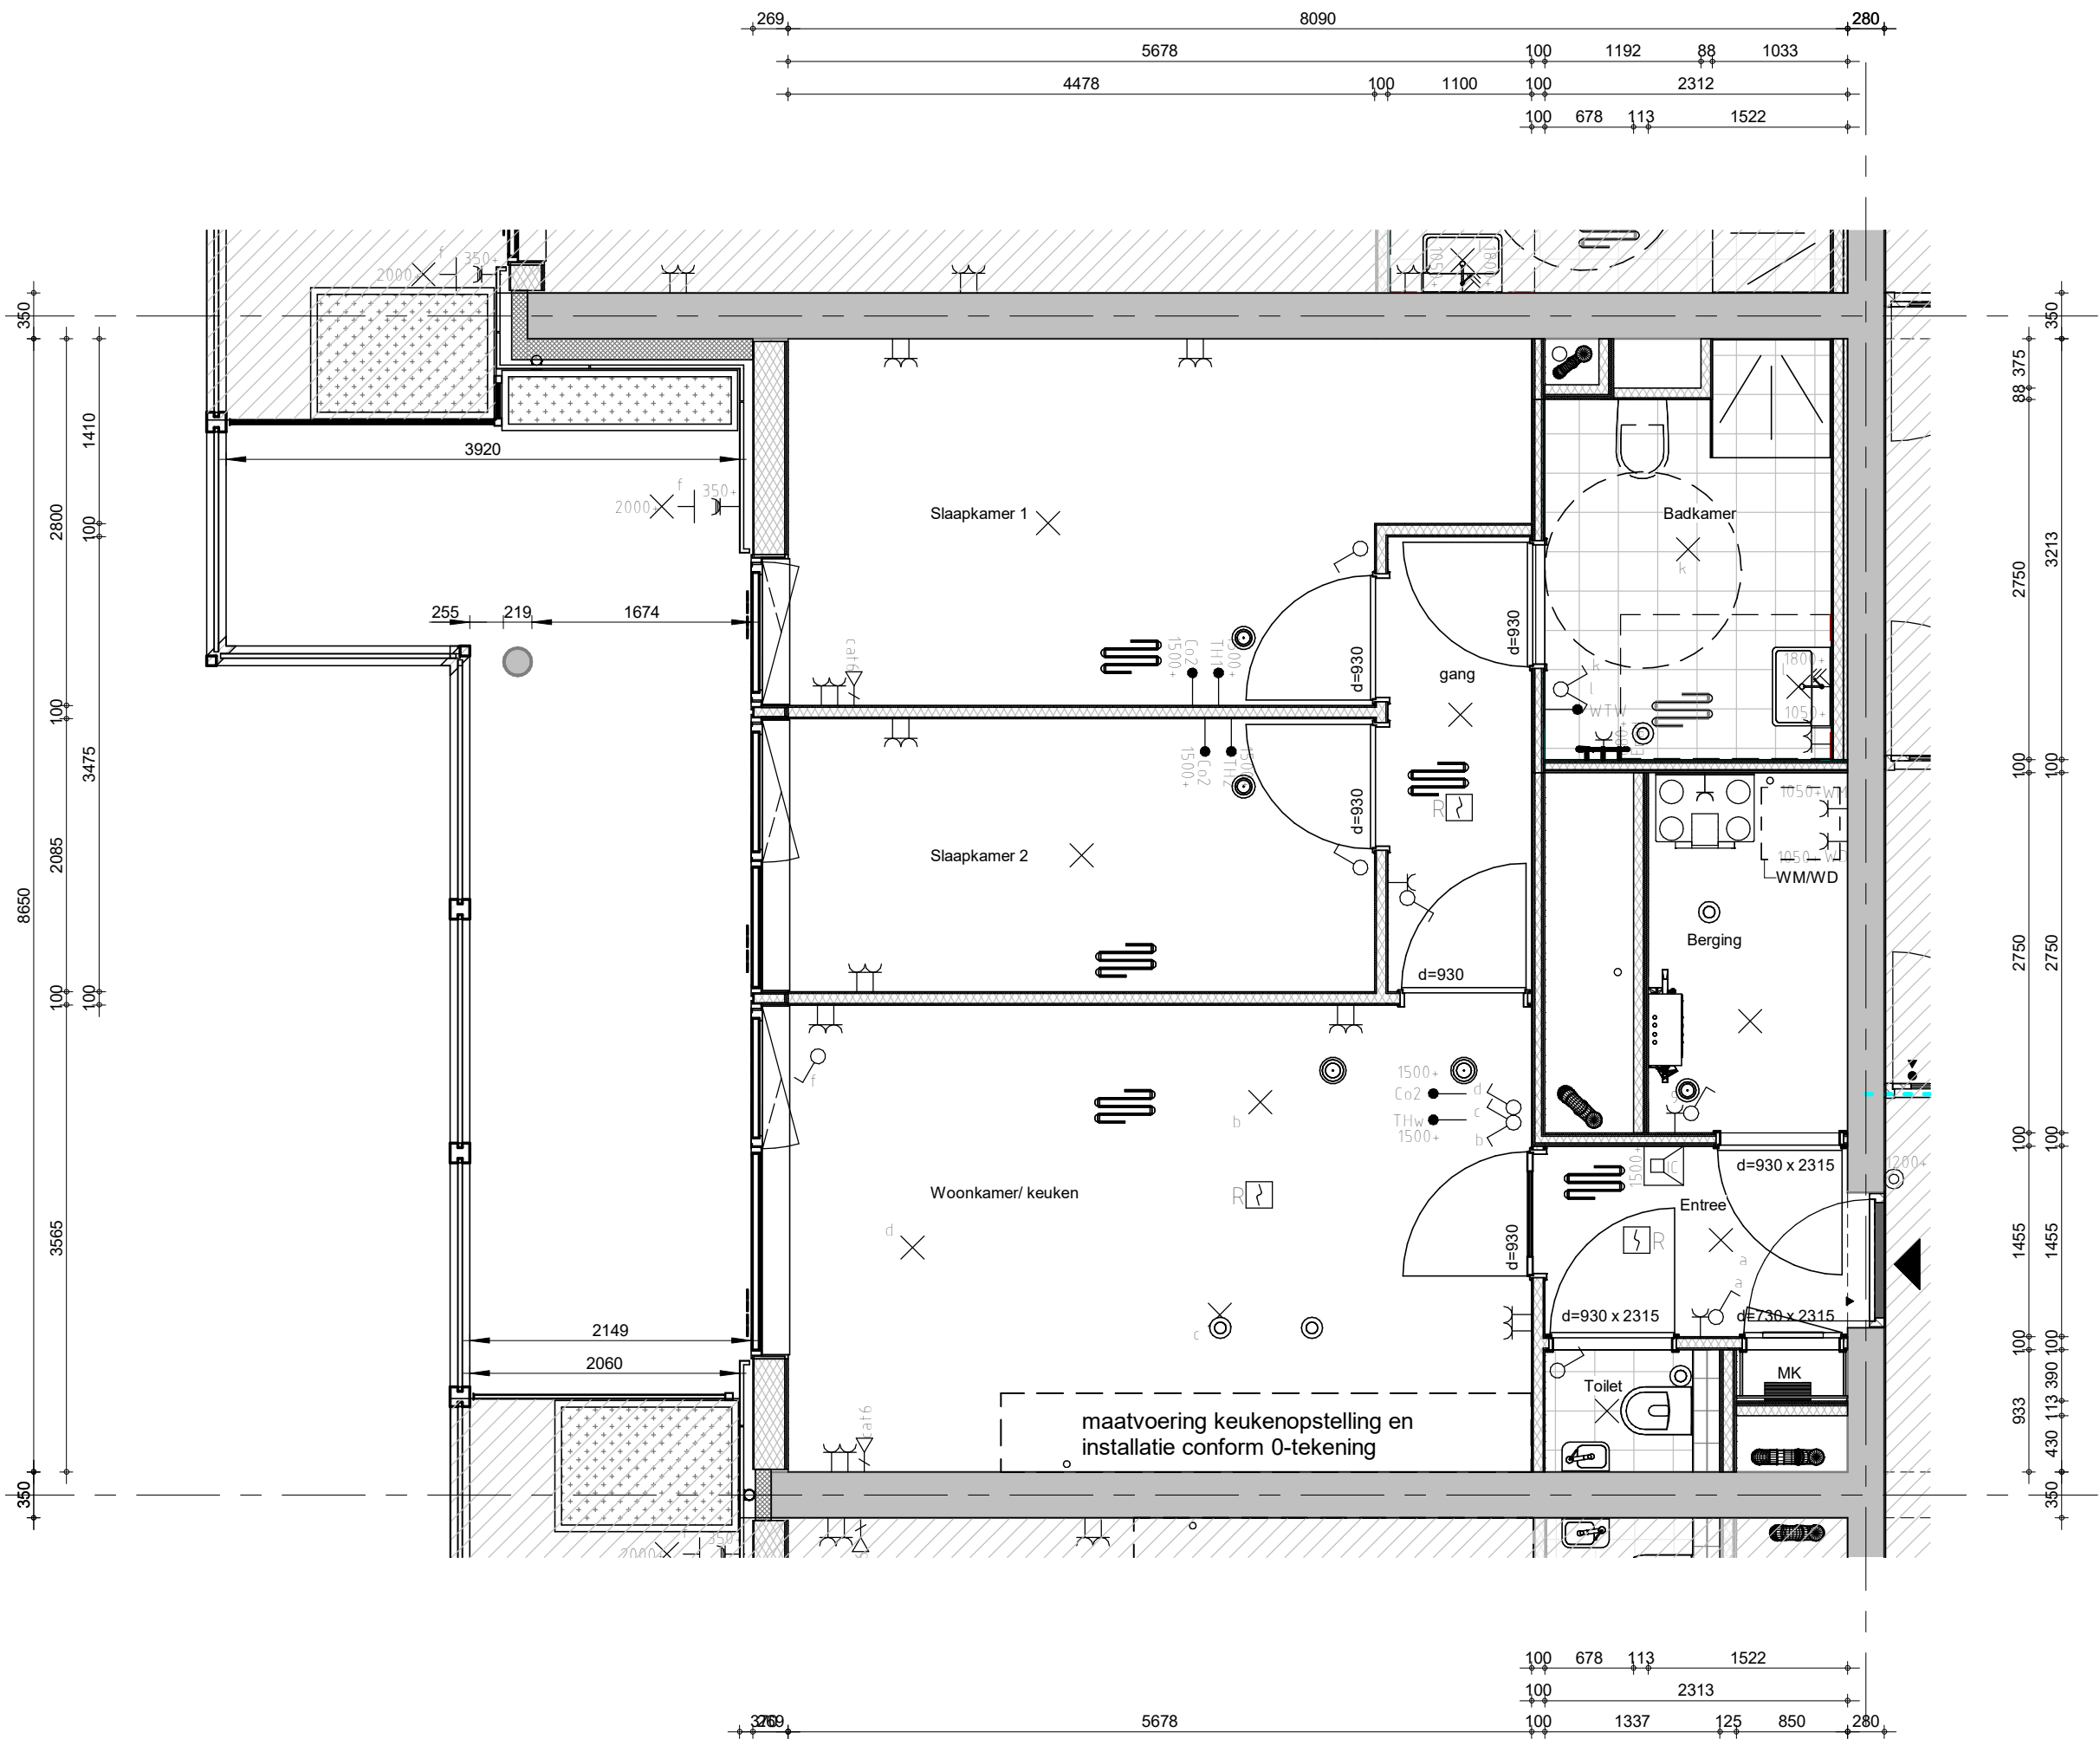


**Bajeskwartier
Amsterdam**

project
Bajeskwartier Amsterdam, gebouw The Ruby
omschrijving
Type E-F
Bwnr: 006,016,026,036,045

getekend
AZa
status
definitief
project nr
8665
tekening nr
V-E-F-207
schaal
1:50
datum
23-01-2024
wijz.

formaat: A3s

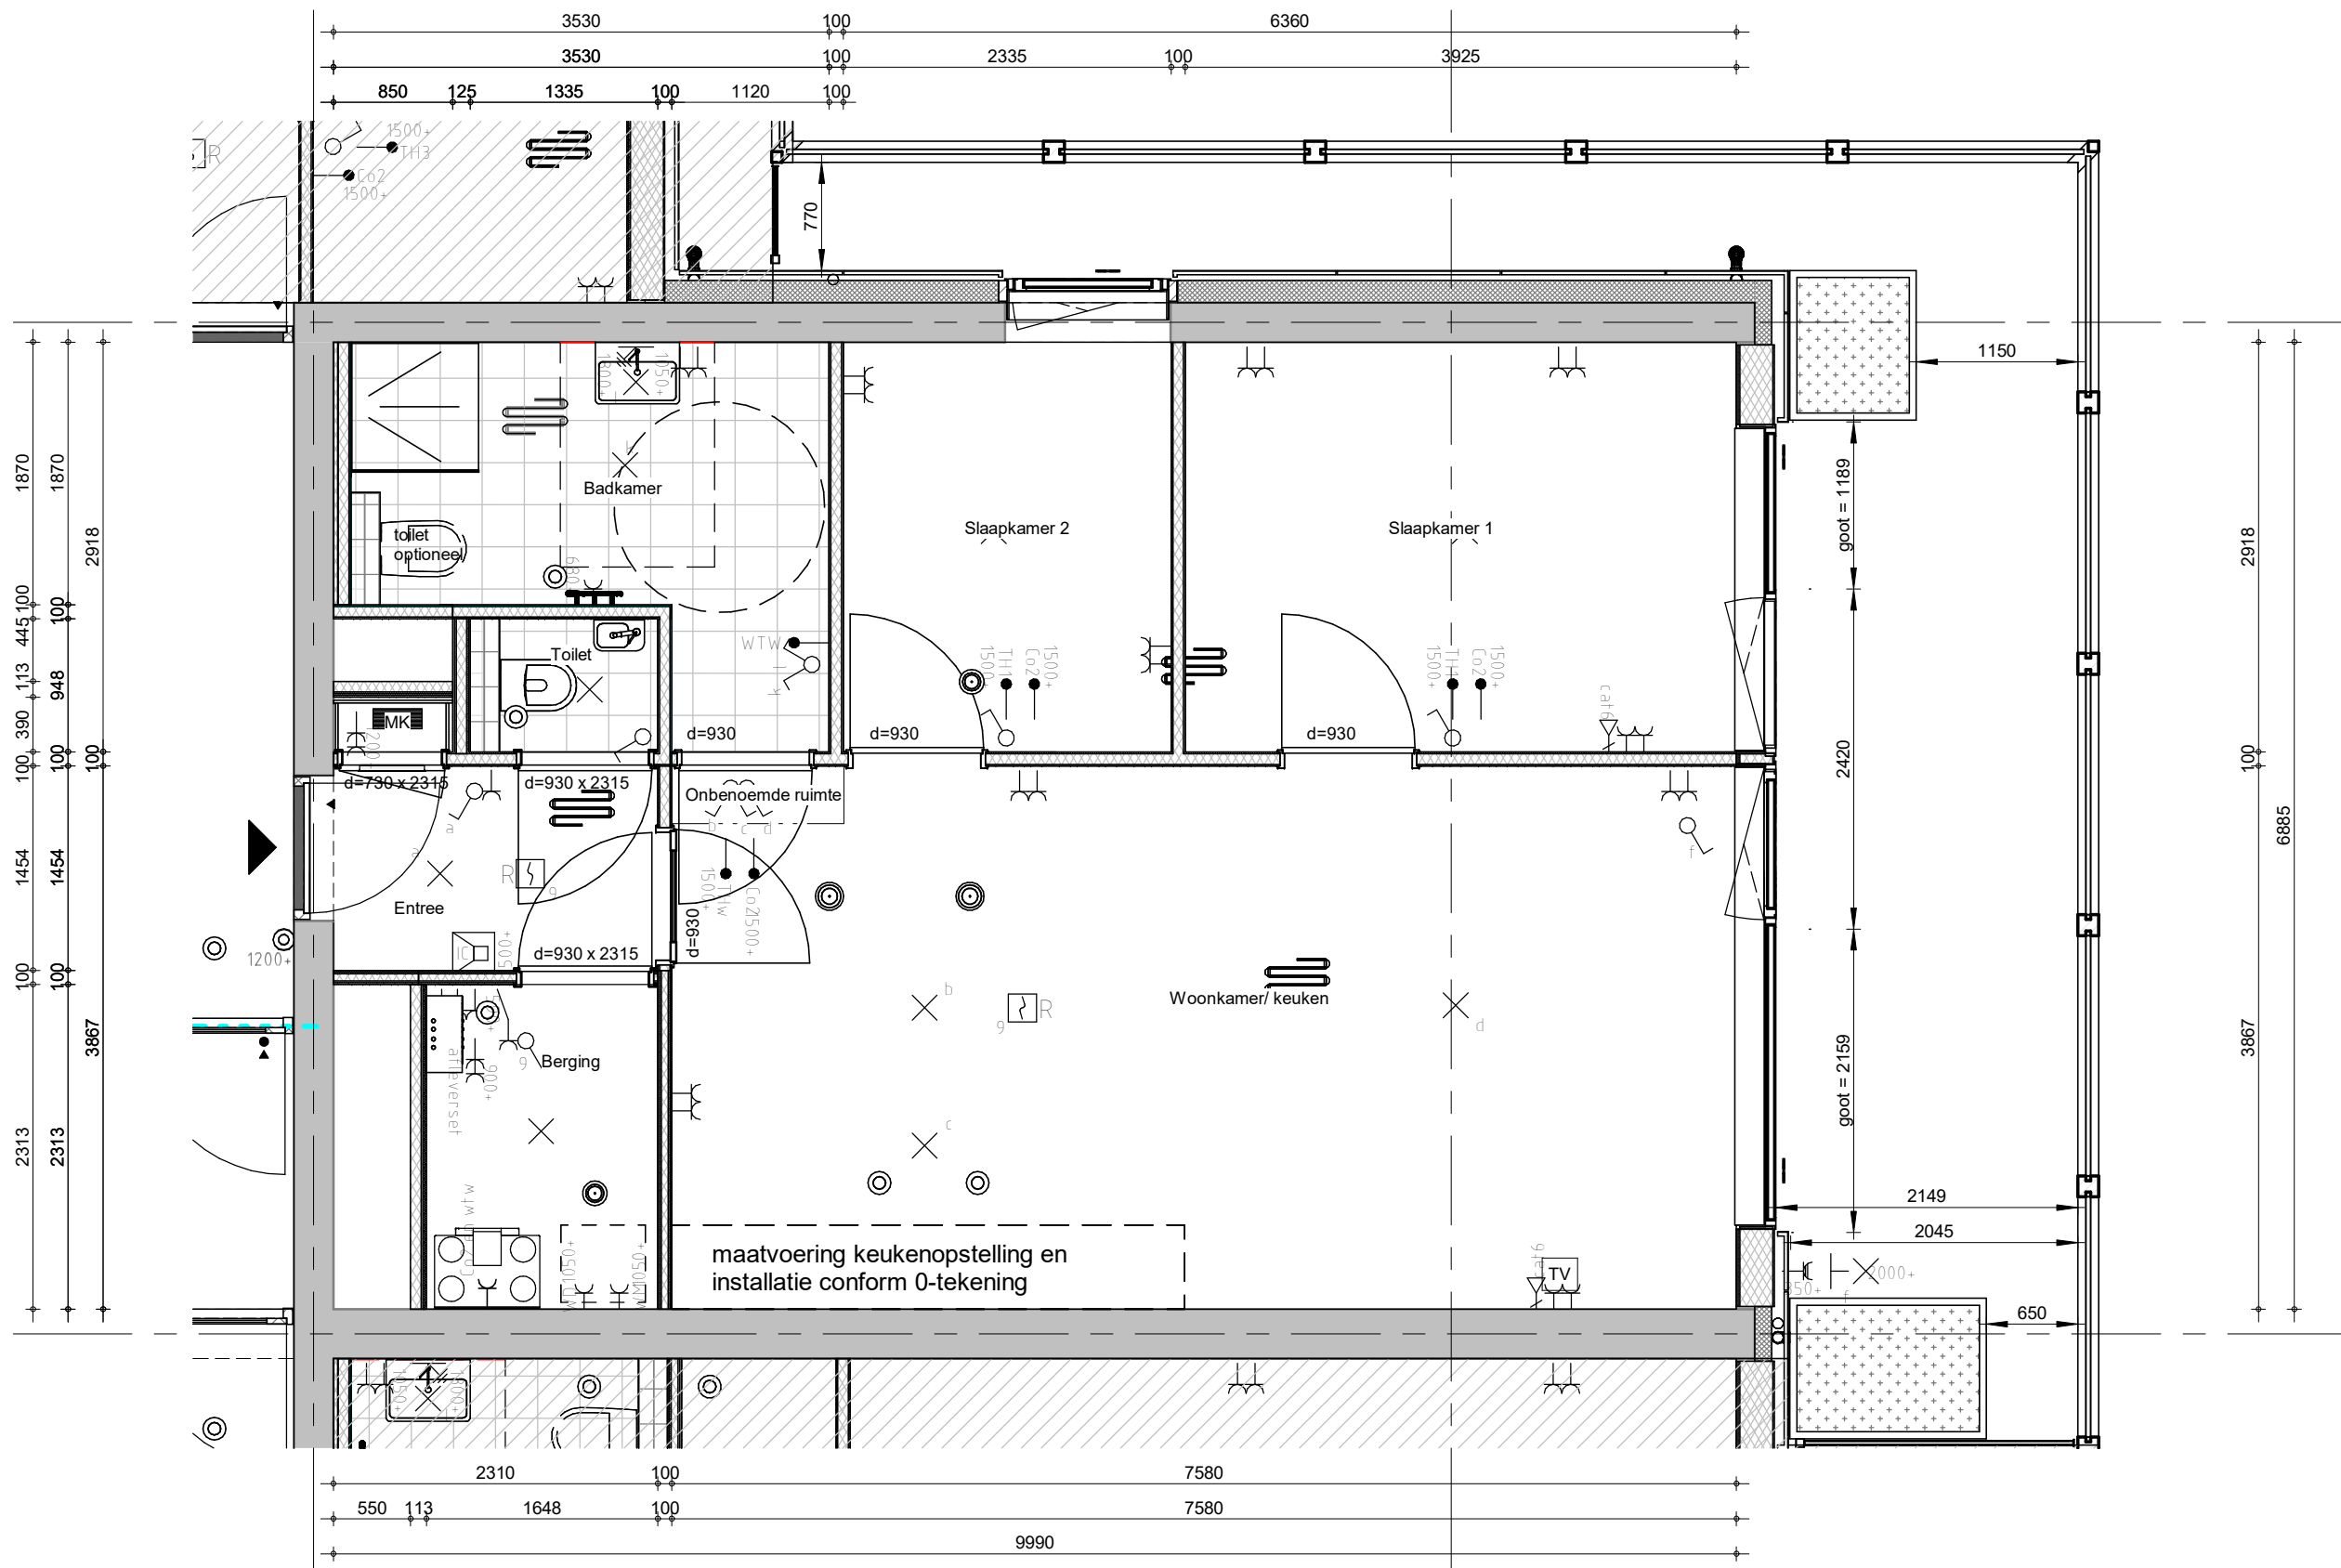

**Bajeskwartier
Amsterdam**

project
Bajeskwartier Amsterdam, gebouw The Ruby


omschrijving
Type E-G2
Bwnr: 020 en 030

getekend
AZa
status
definitief

schaal
1:50
datum
23-01-2024

project nr
8665
tekening nr
V-E-G2-209

wijz.

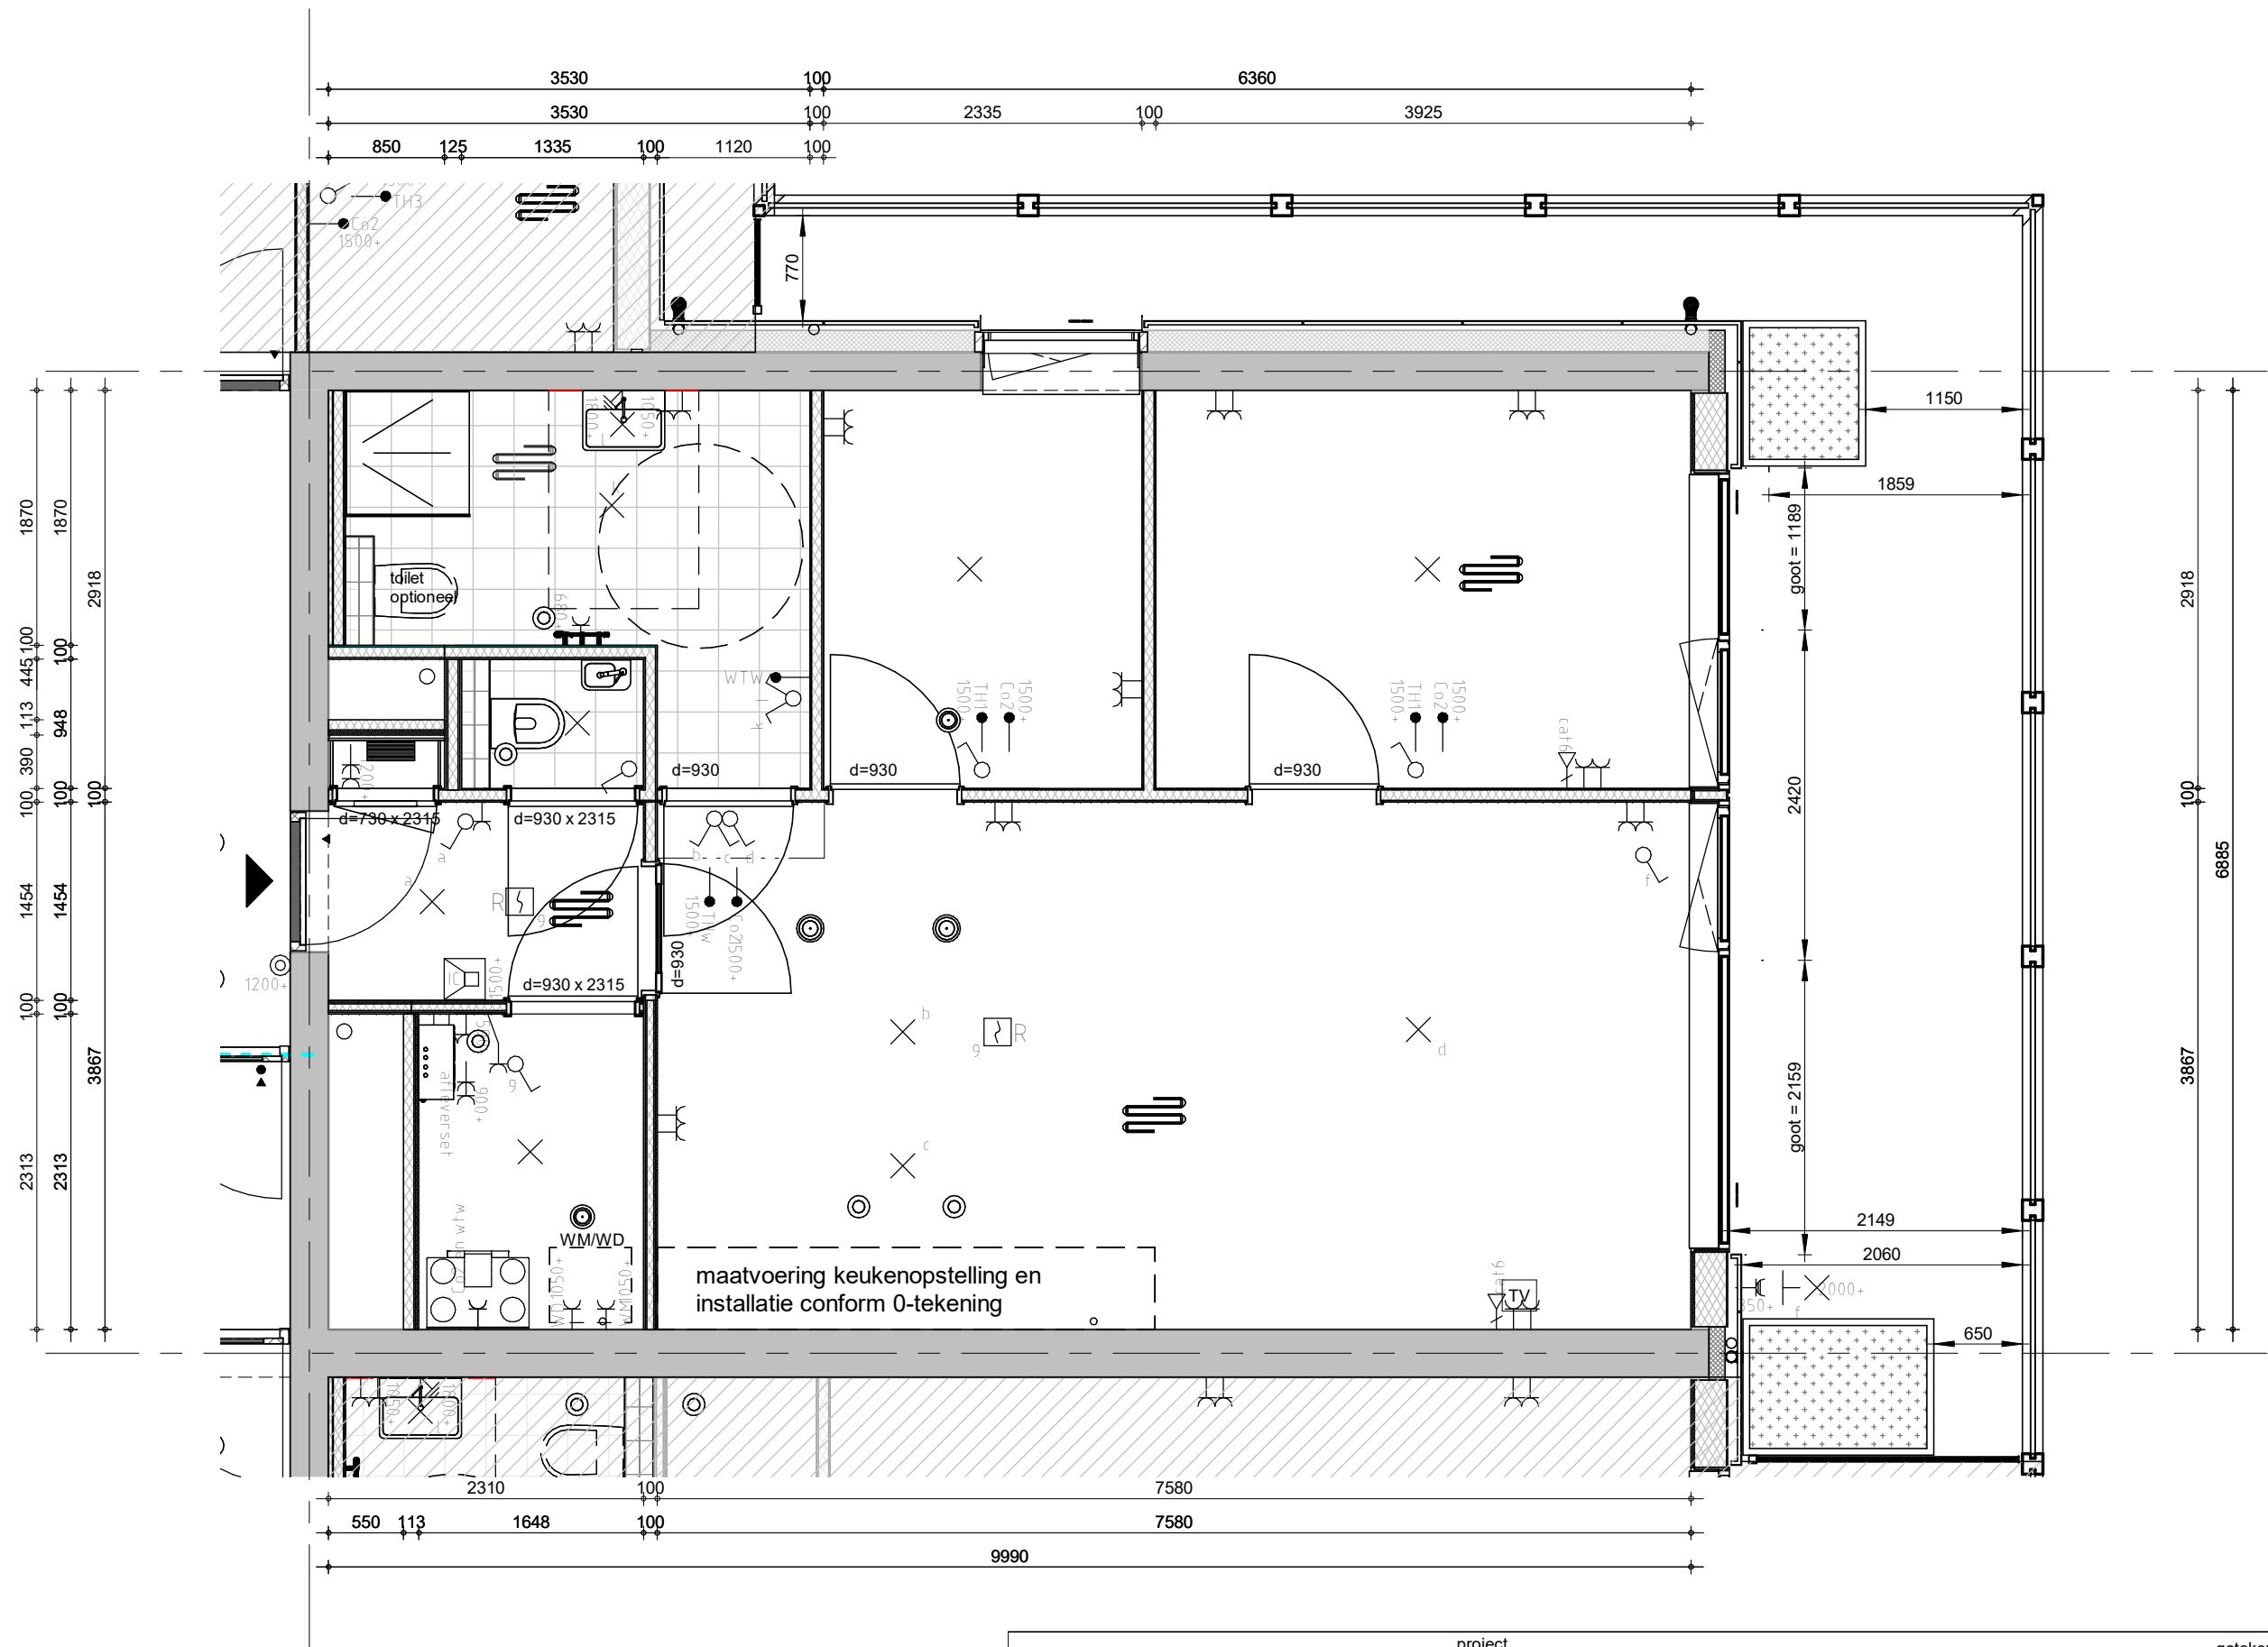


Bajeskwartier Amsterdam

project
Bajeskwartier Amsterdam, gebouw The Ruby

omschrijving
Type E-G3
Bwnr: 010

getekend Designer	schaal 1:50
status definitief	datum 23-01-2024
project nr 8665	wijz.
tekening nr V-E-G3-209a	

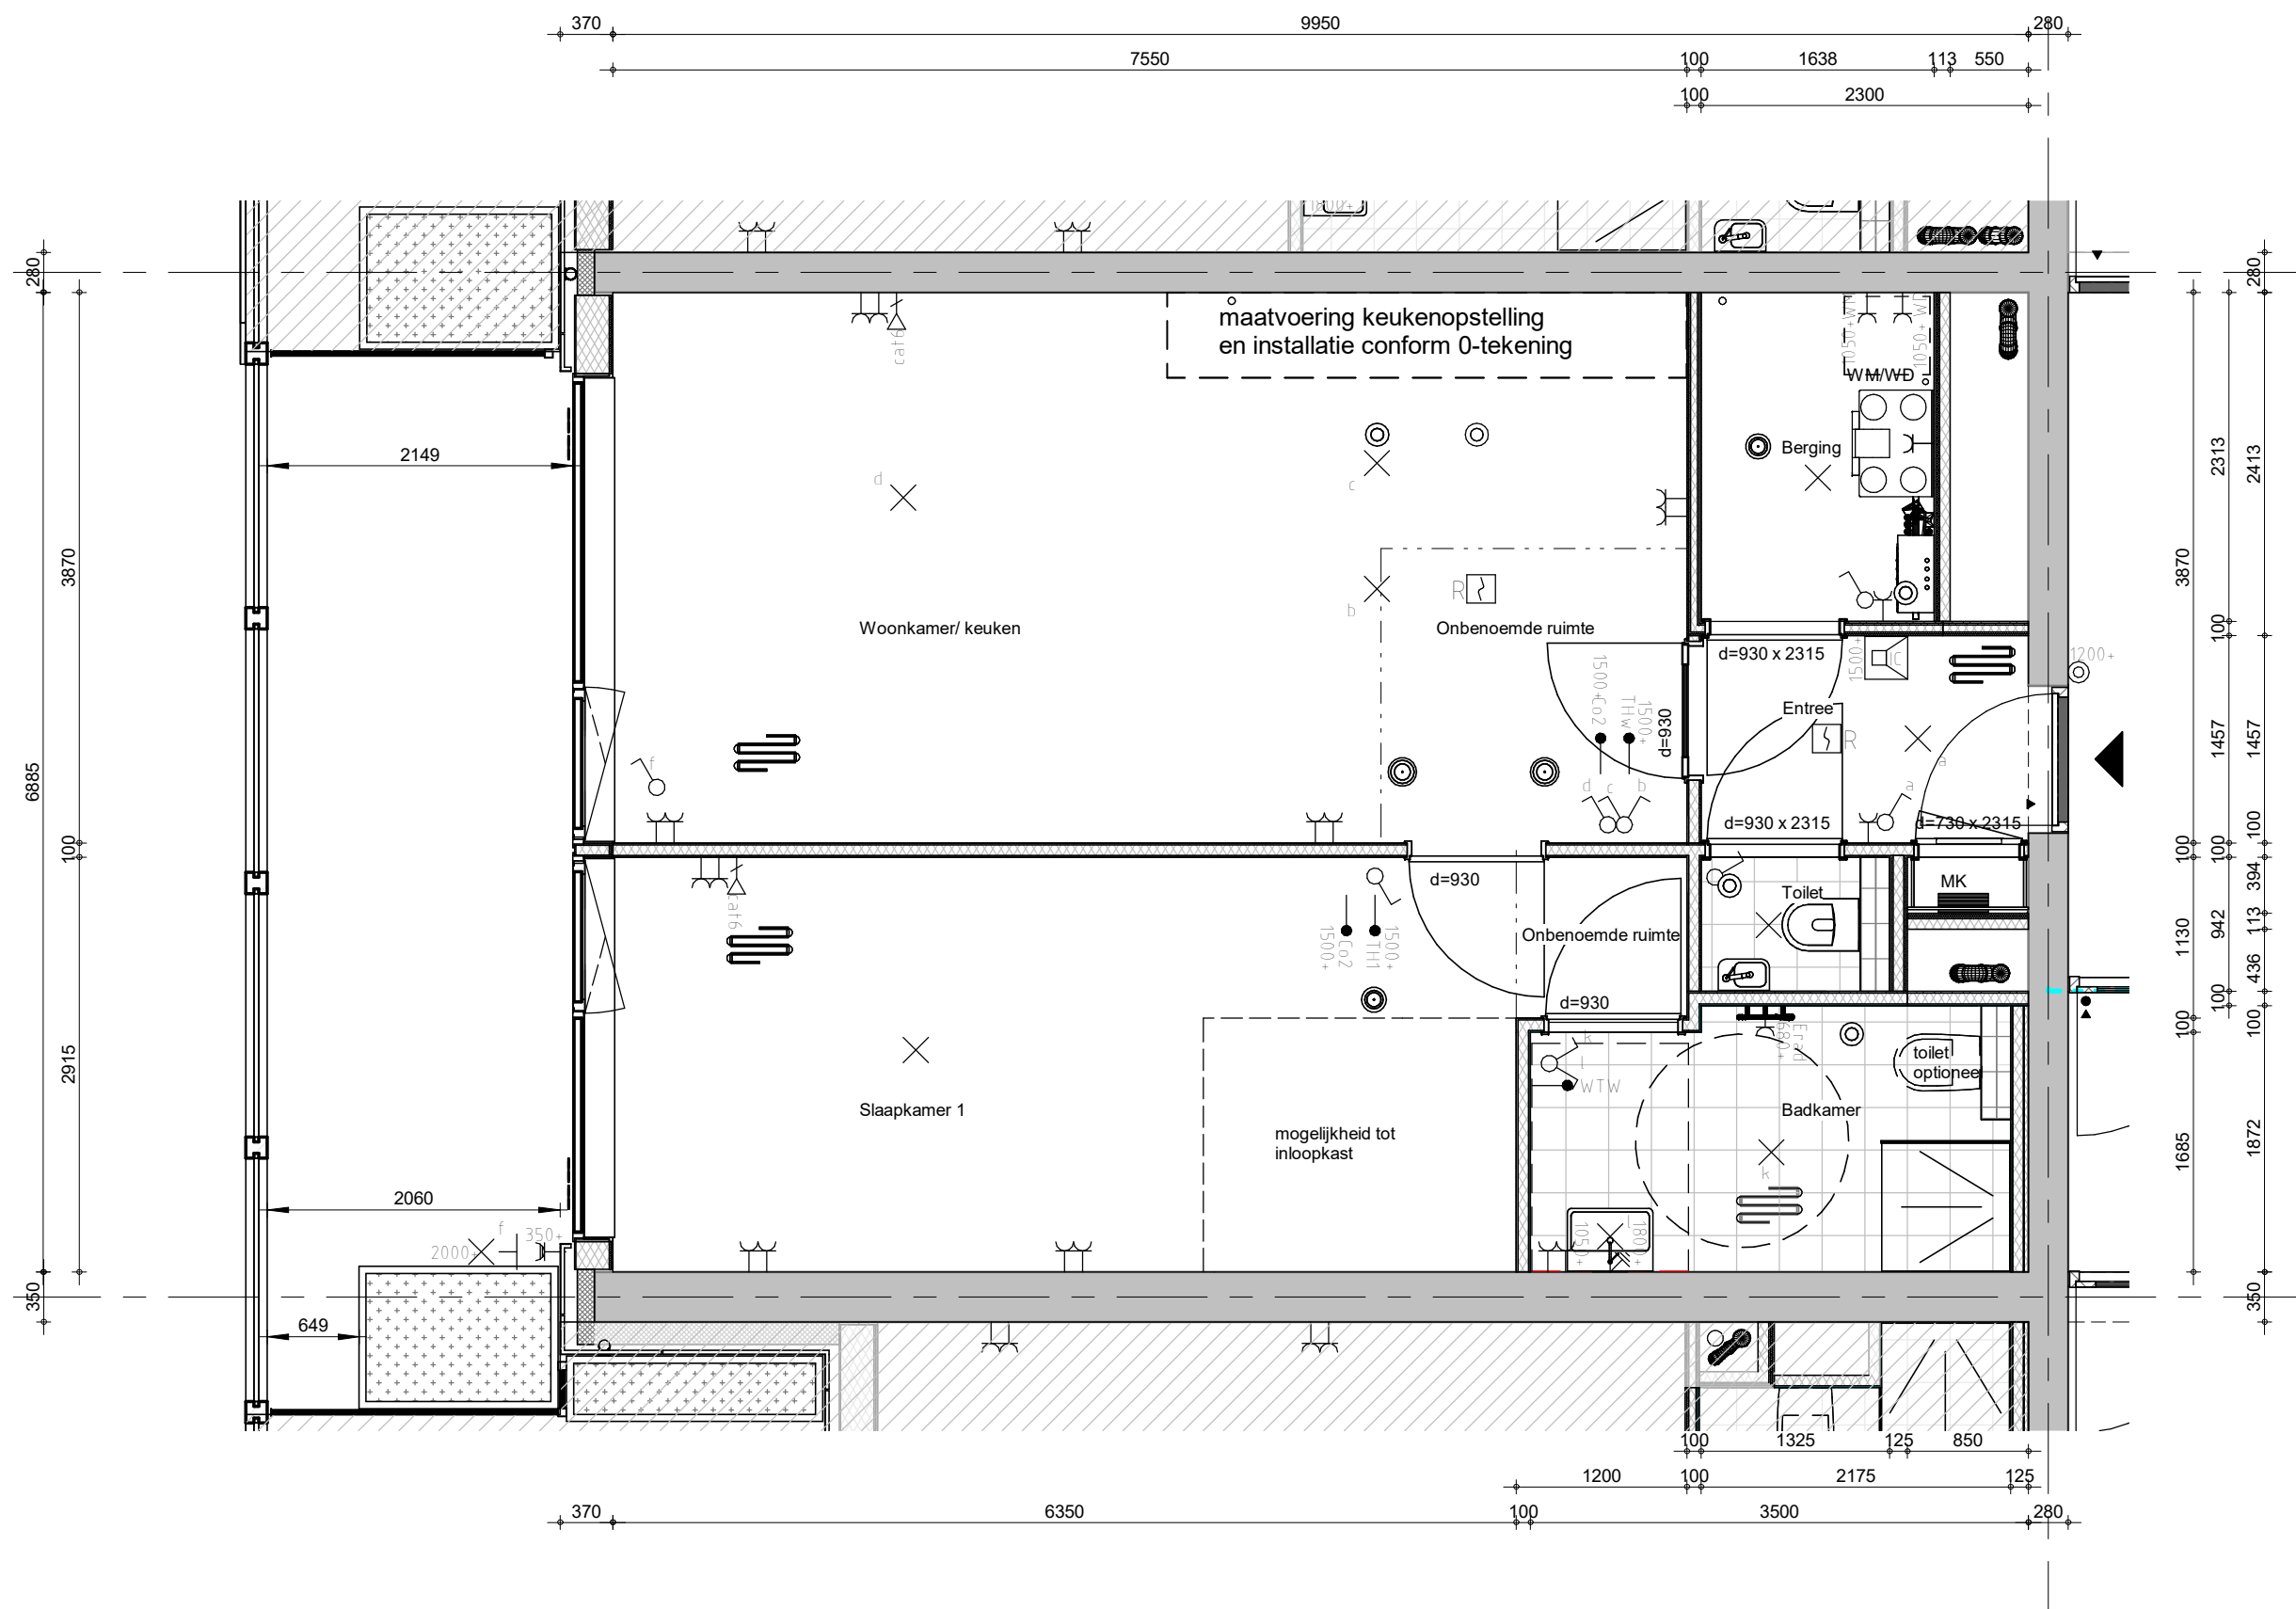


**Bajeskwartier
Amsterdam**

project
Bajeskwartier Amsterdam, gebouw The Ruby

omschrijving
Type E-G
Bwnr: 007,017,027,037 en 046


getekend AZa	schaal 1:50
status definitief	datum 23-01-2024
project nr 8665	wijz.
tekening nr V-E-G-208	

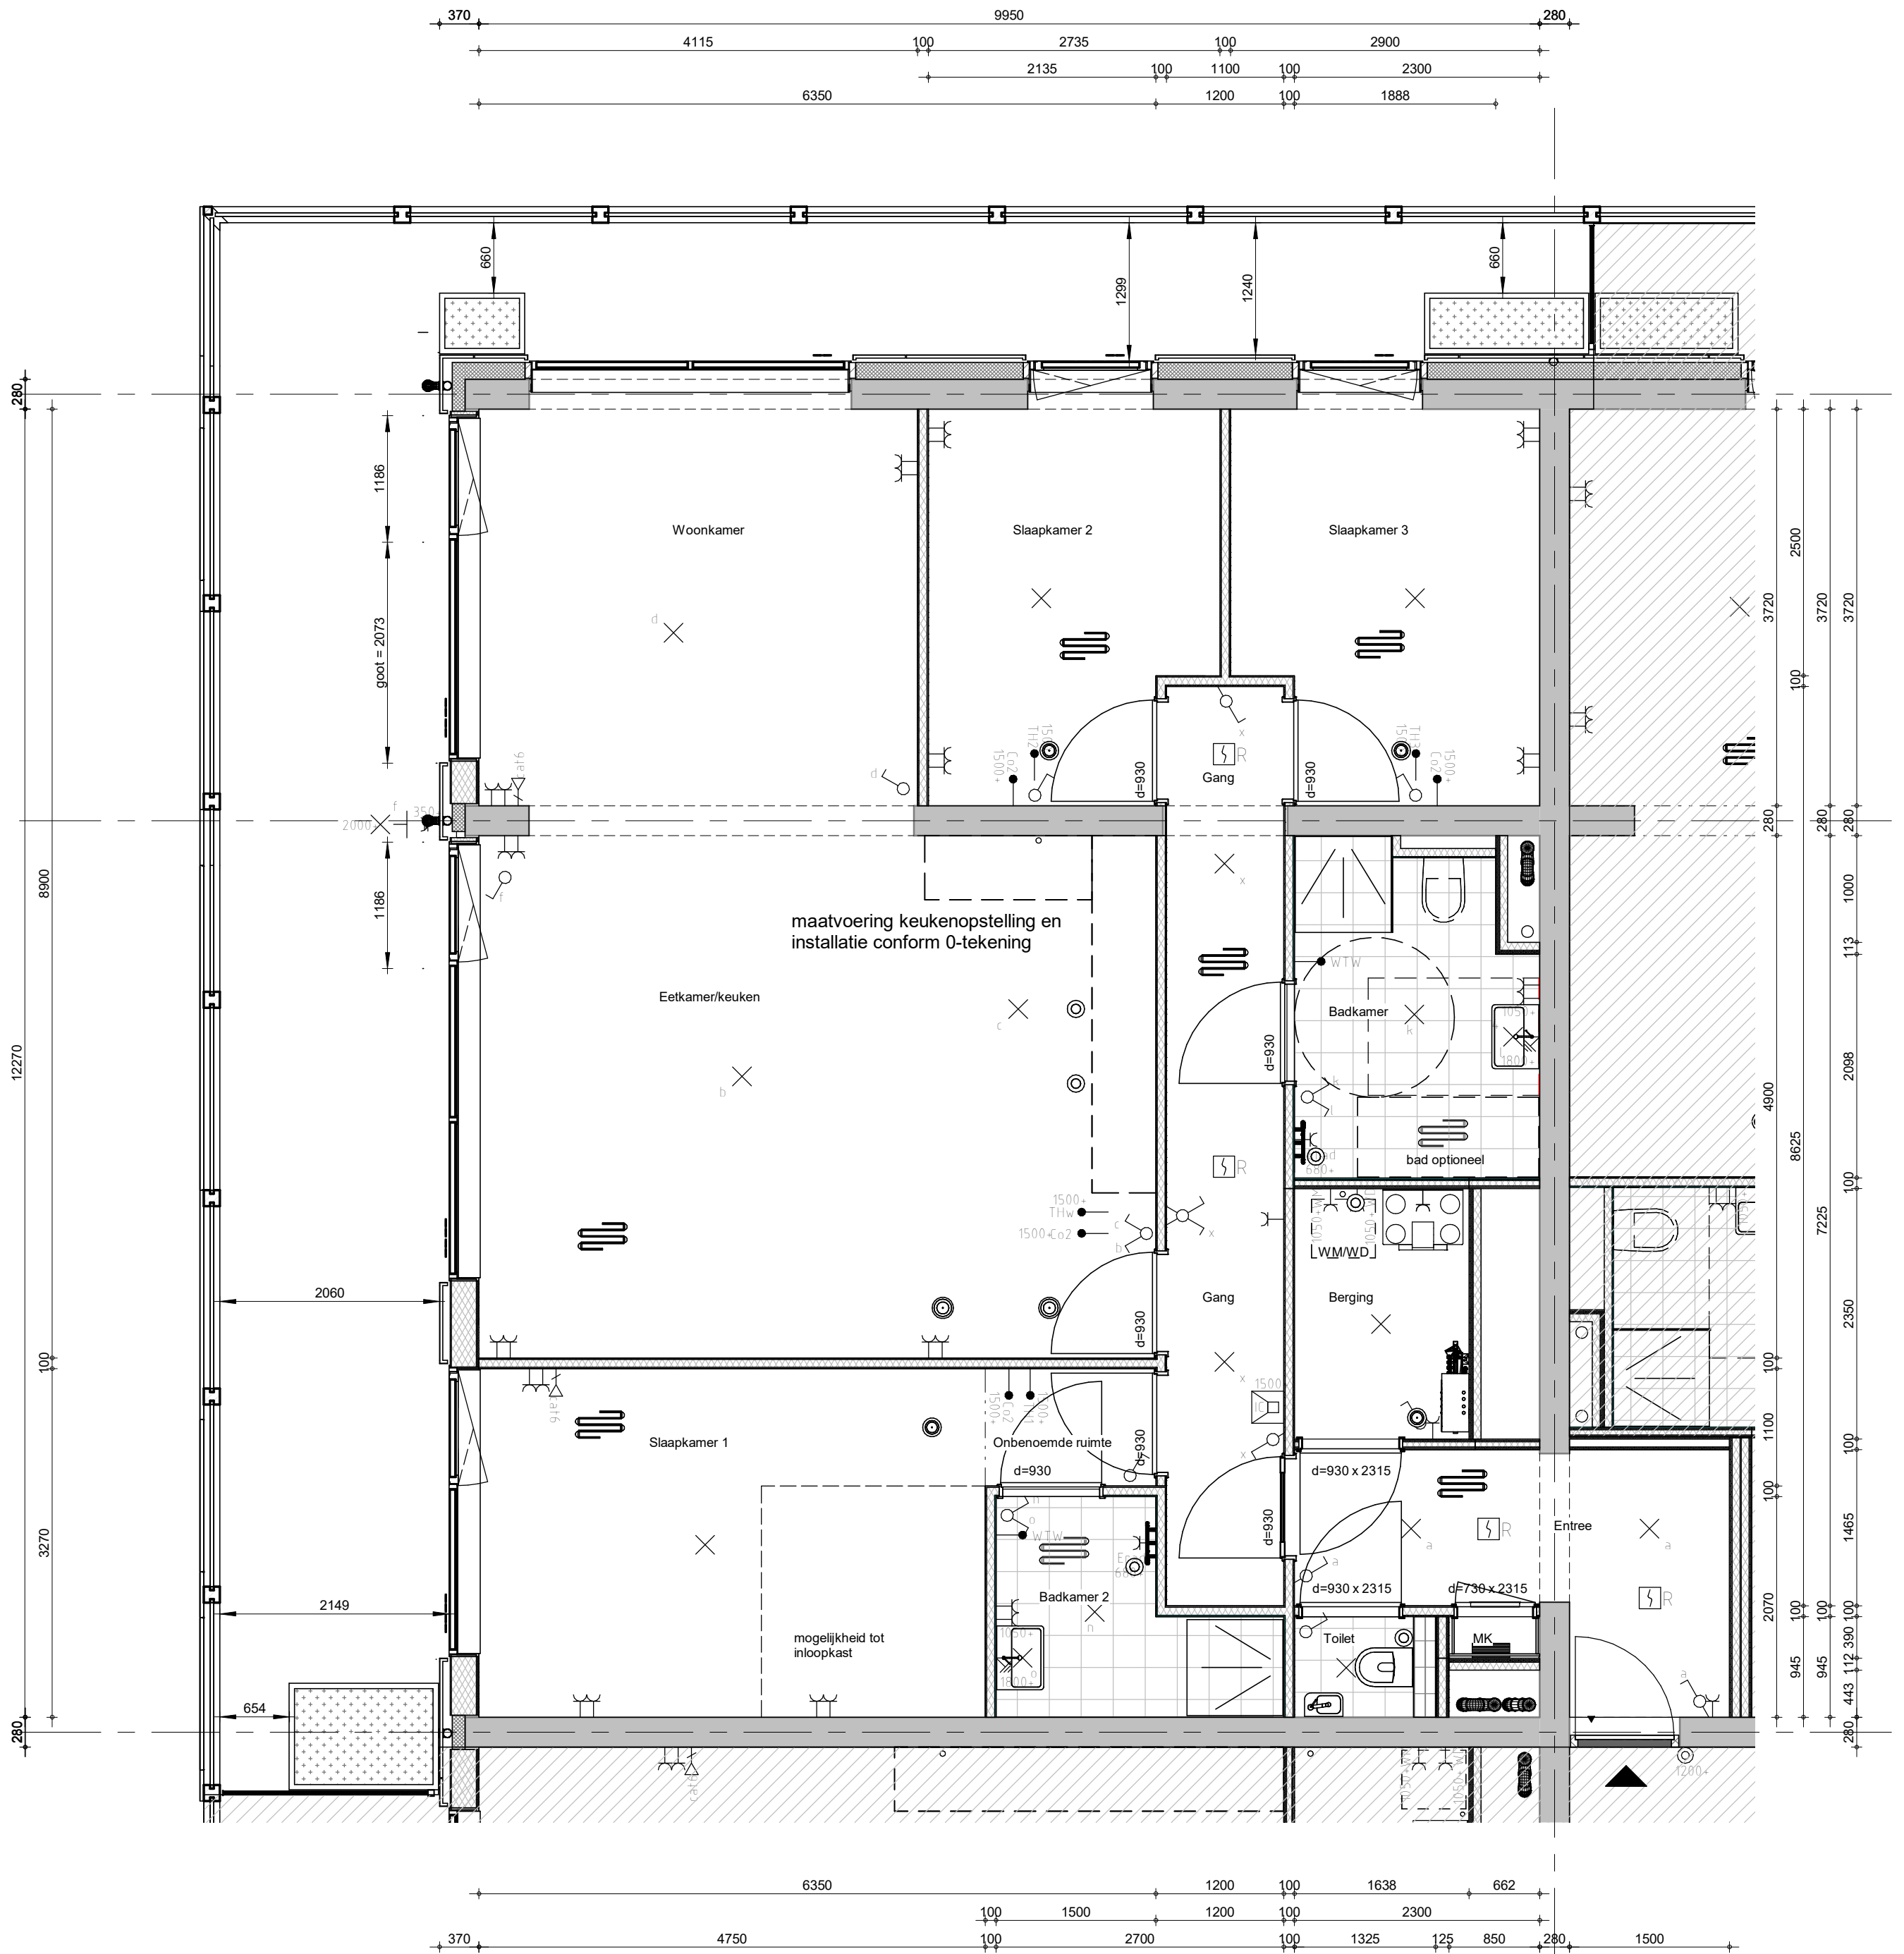

**Bajeskwartier
Amsterdam**

project
Bajeskwartier Amsterdam, gebouw The Ruby
omschrijving
Type E- H
Bwnr: 008,018,028,038 en 047

getekend
AZa
status
definitief
project nr
8665
tekening nr
V-E-H-210
schaal
1:50
datum
23-01-2024
wijz.

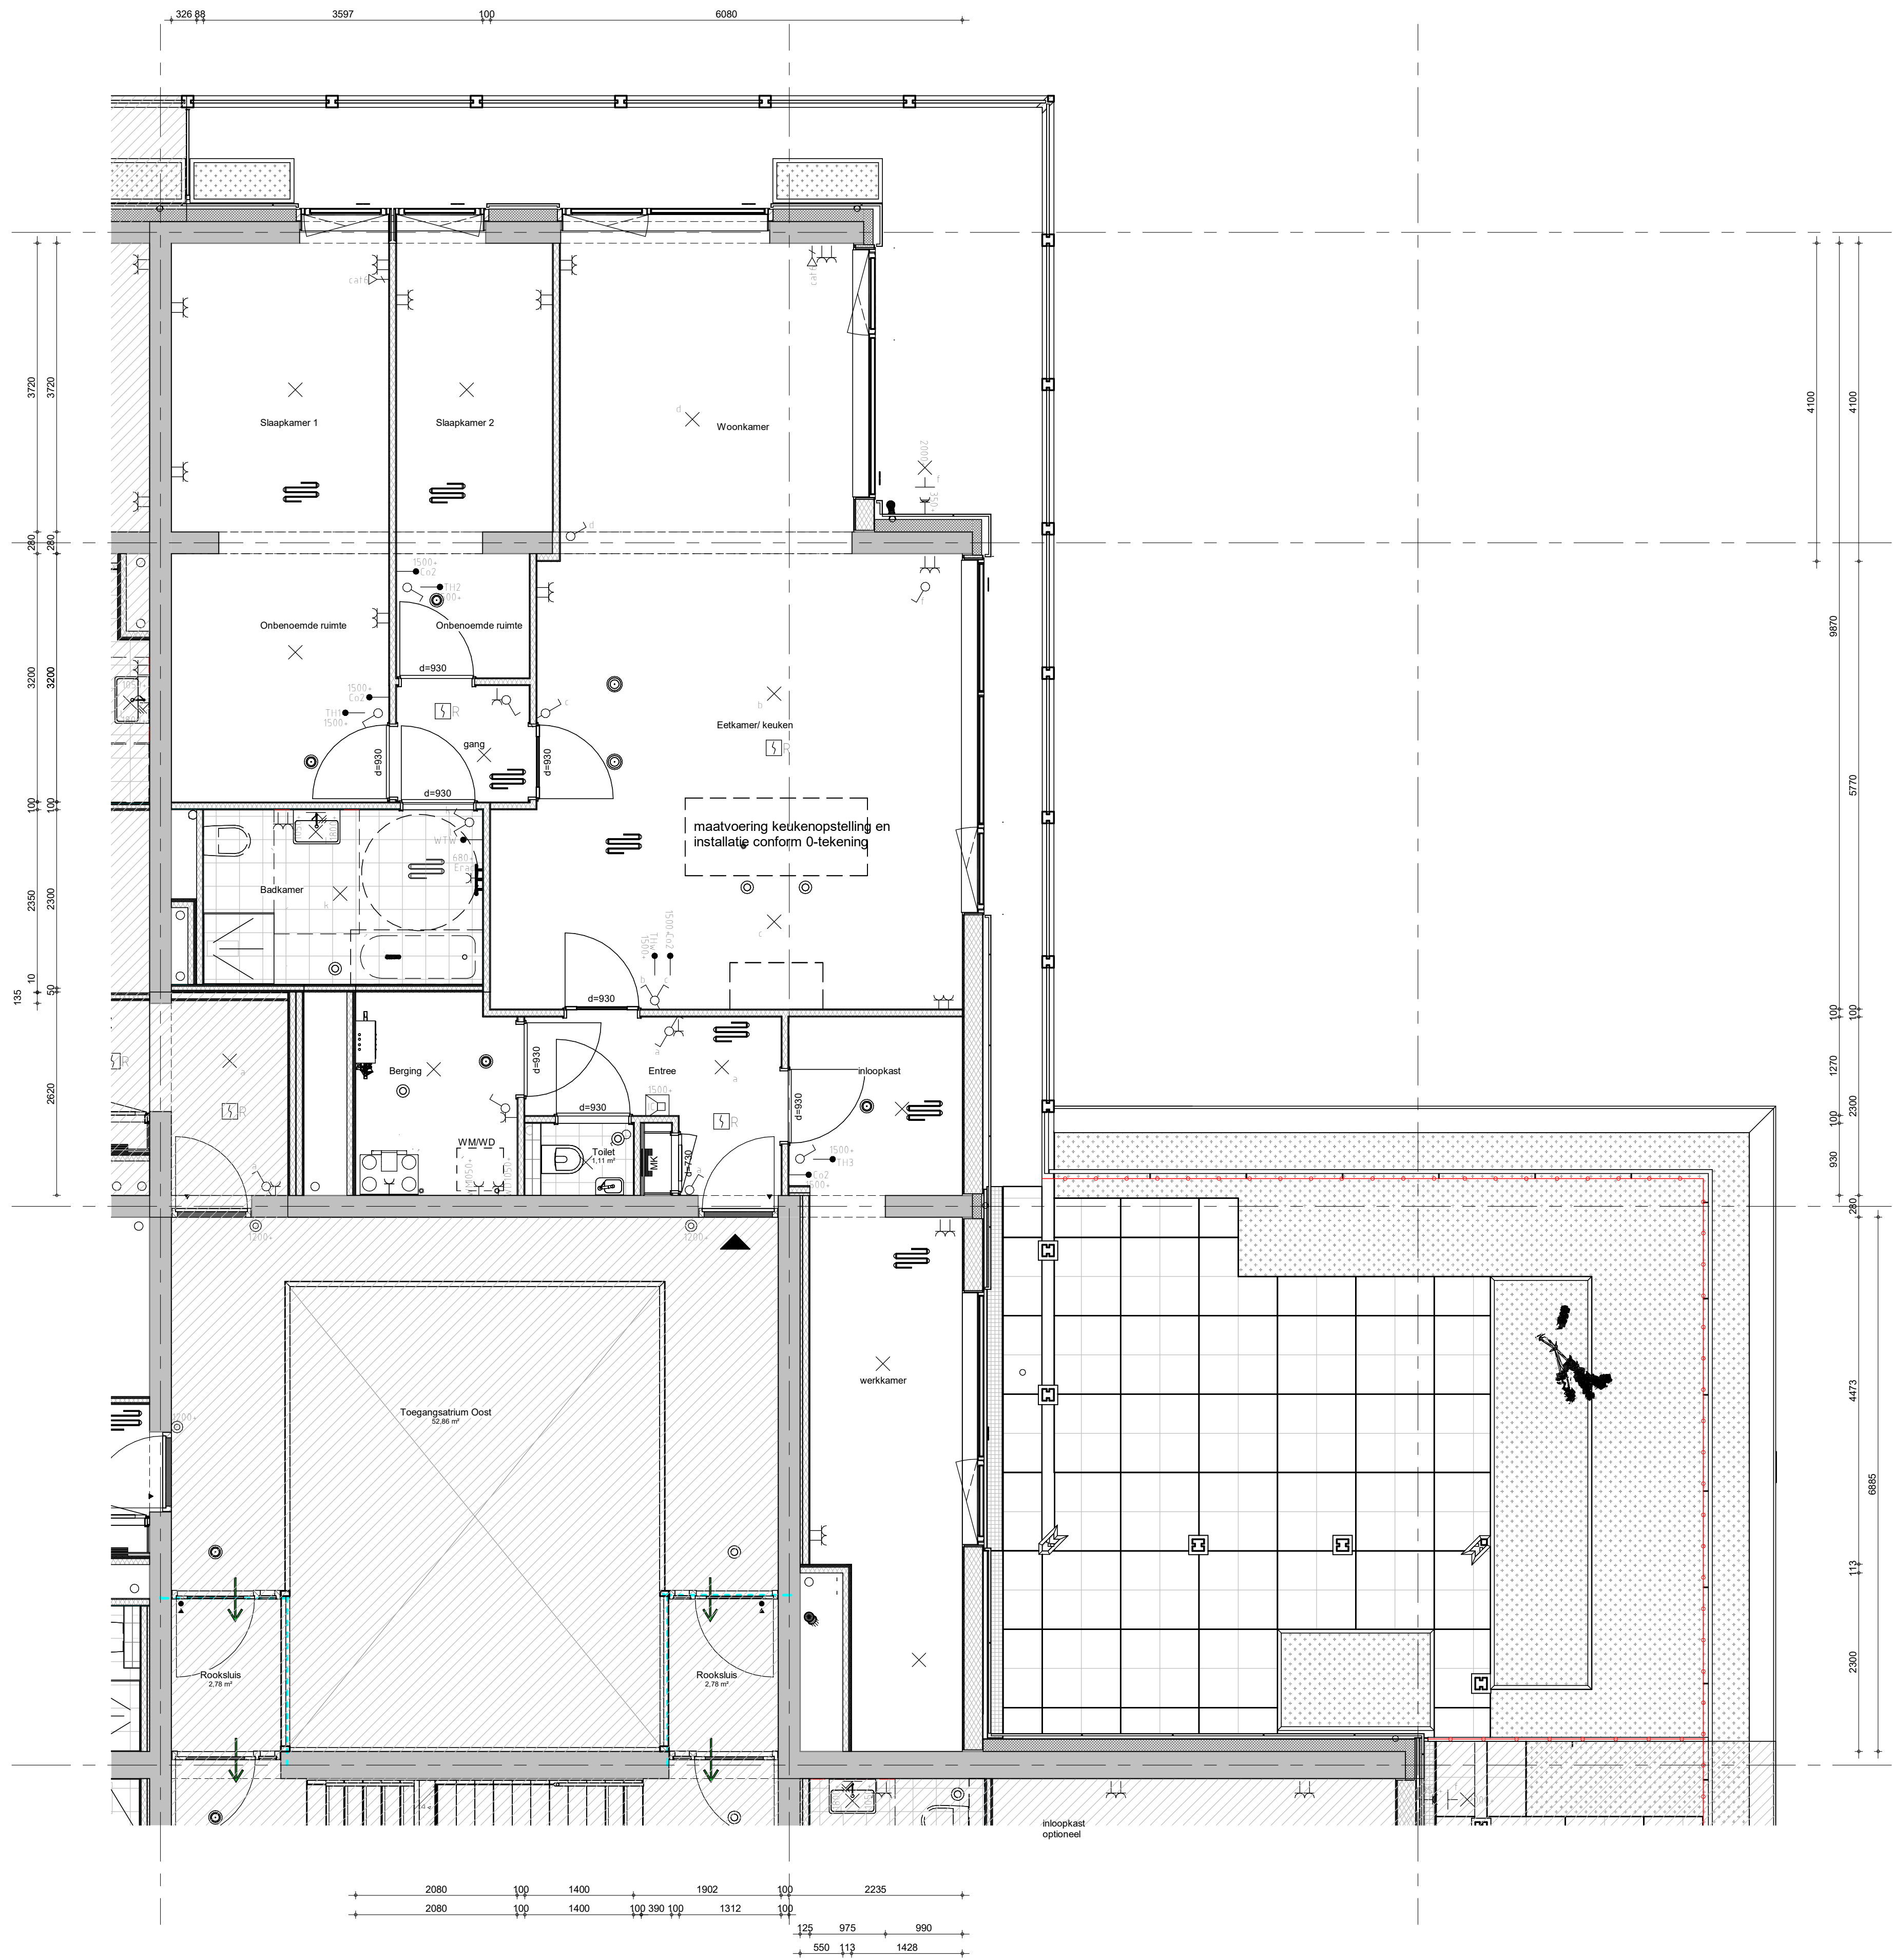


**Bajeskwartier
Amsterdam**

project
Bajeskwartier Amsterdam, gebouw The Ruby
omschrijving
Type E -I3
Bwnr: 039

getekend
EWe
status
definitief
project nr
8665
tekening nr
V-E-I3-212a
schaal
1:50
datum
23-01-2024
wijz.


formaat: A1

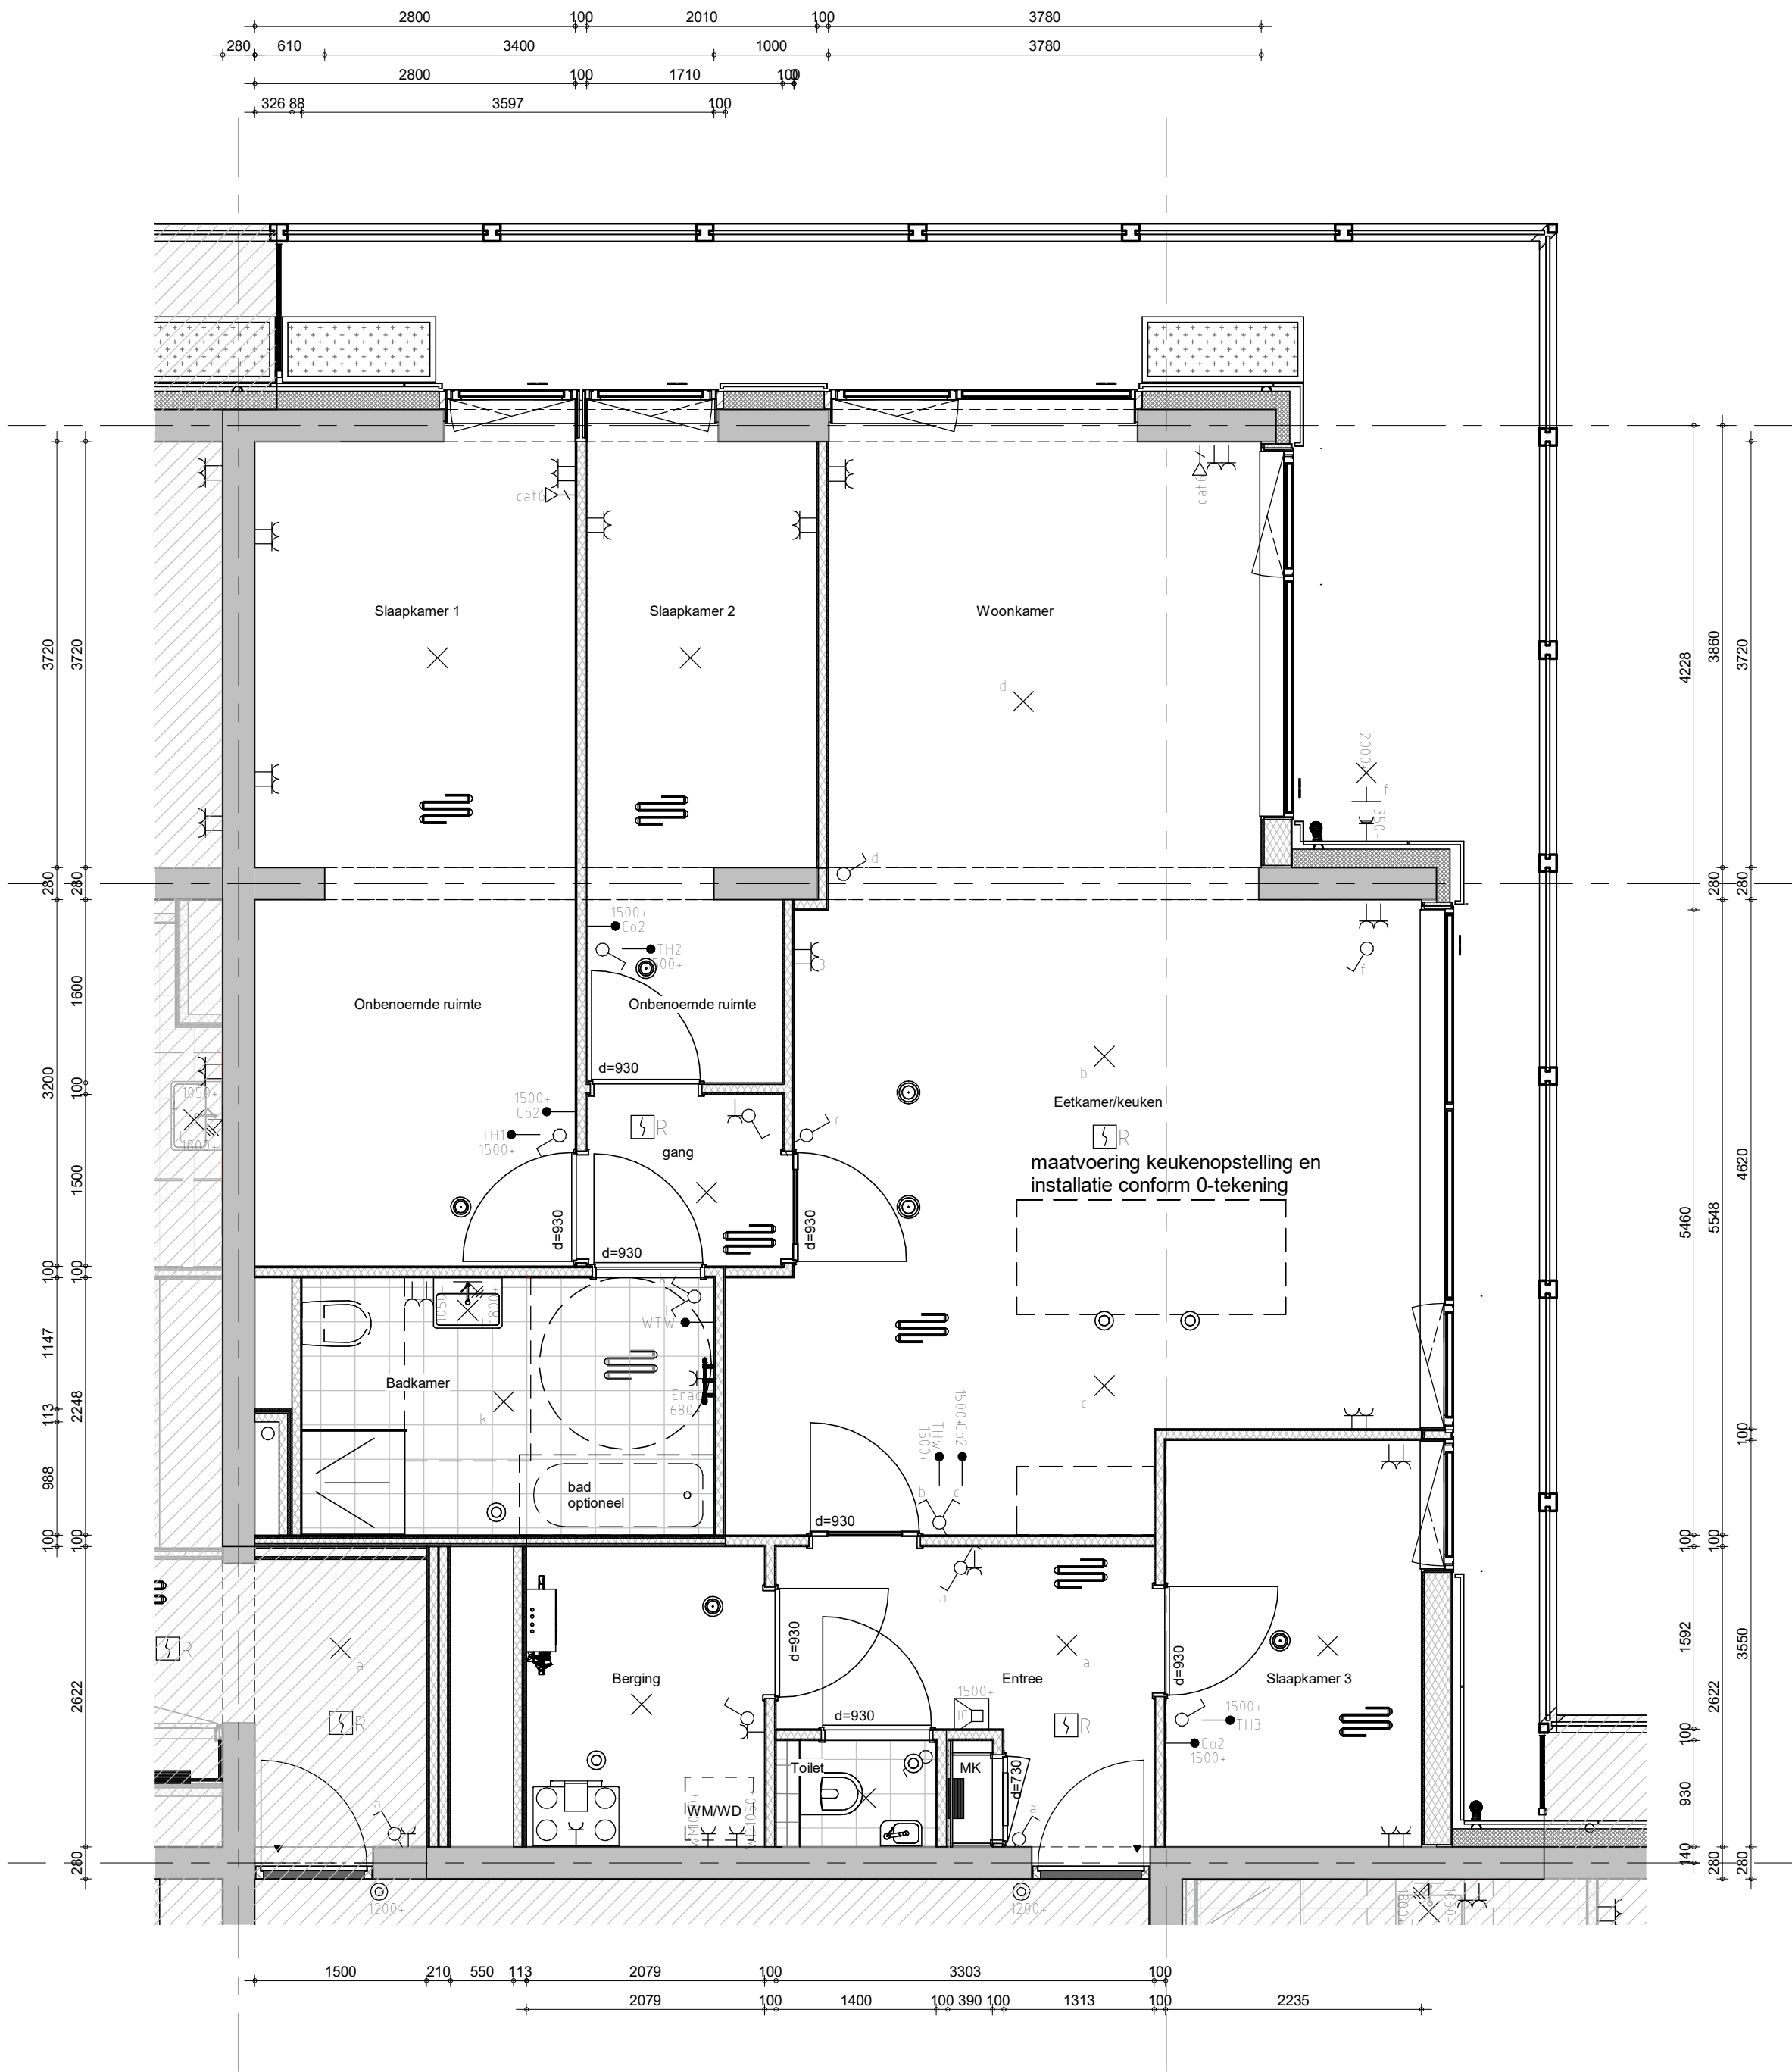

**Bajeskwartier
Amsterdam**

project
Bajeskwartier Amsterdam, gebouw The Ruby
omschrijving
Type E- I
Bwnr: 009,019 en 029

getekend
AZa
status
definitief
project nr
8665
tekening nr
V-E-I-211
schaal
1:50
datum
23-01-2024
wijz.

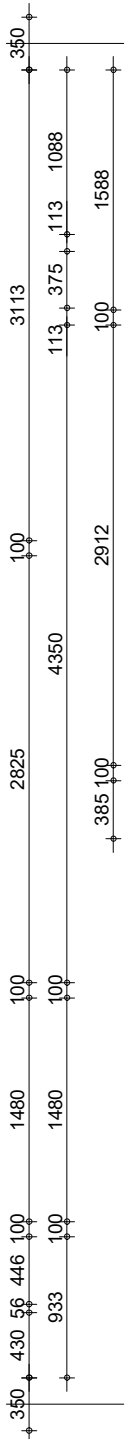




getekend	schaal
AZa	1:50
status	datum
definitief	23-01-2024
project nr	
8665	
tekening nr	wijz.
V-E-K2-215	



getekend	schaal
AZa	1:50
status	datum
definitief	23-01-2024
project nr	
8665	
tekening nr	wijz.
V-E-K3-216	

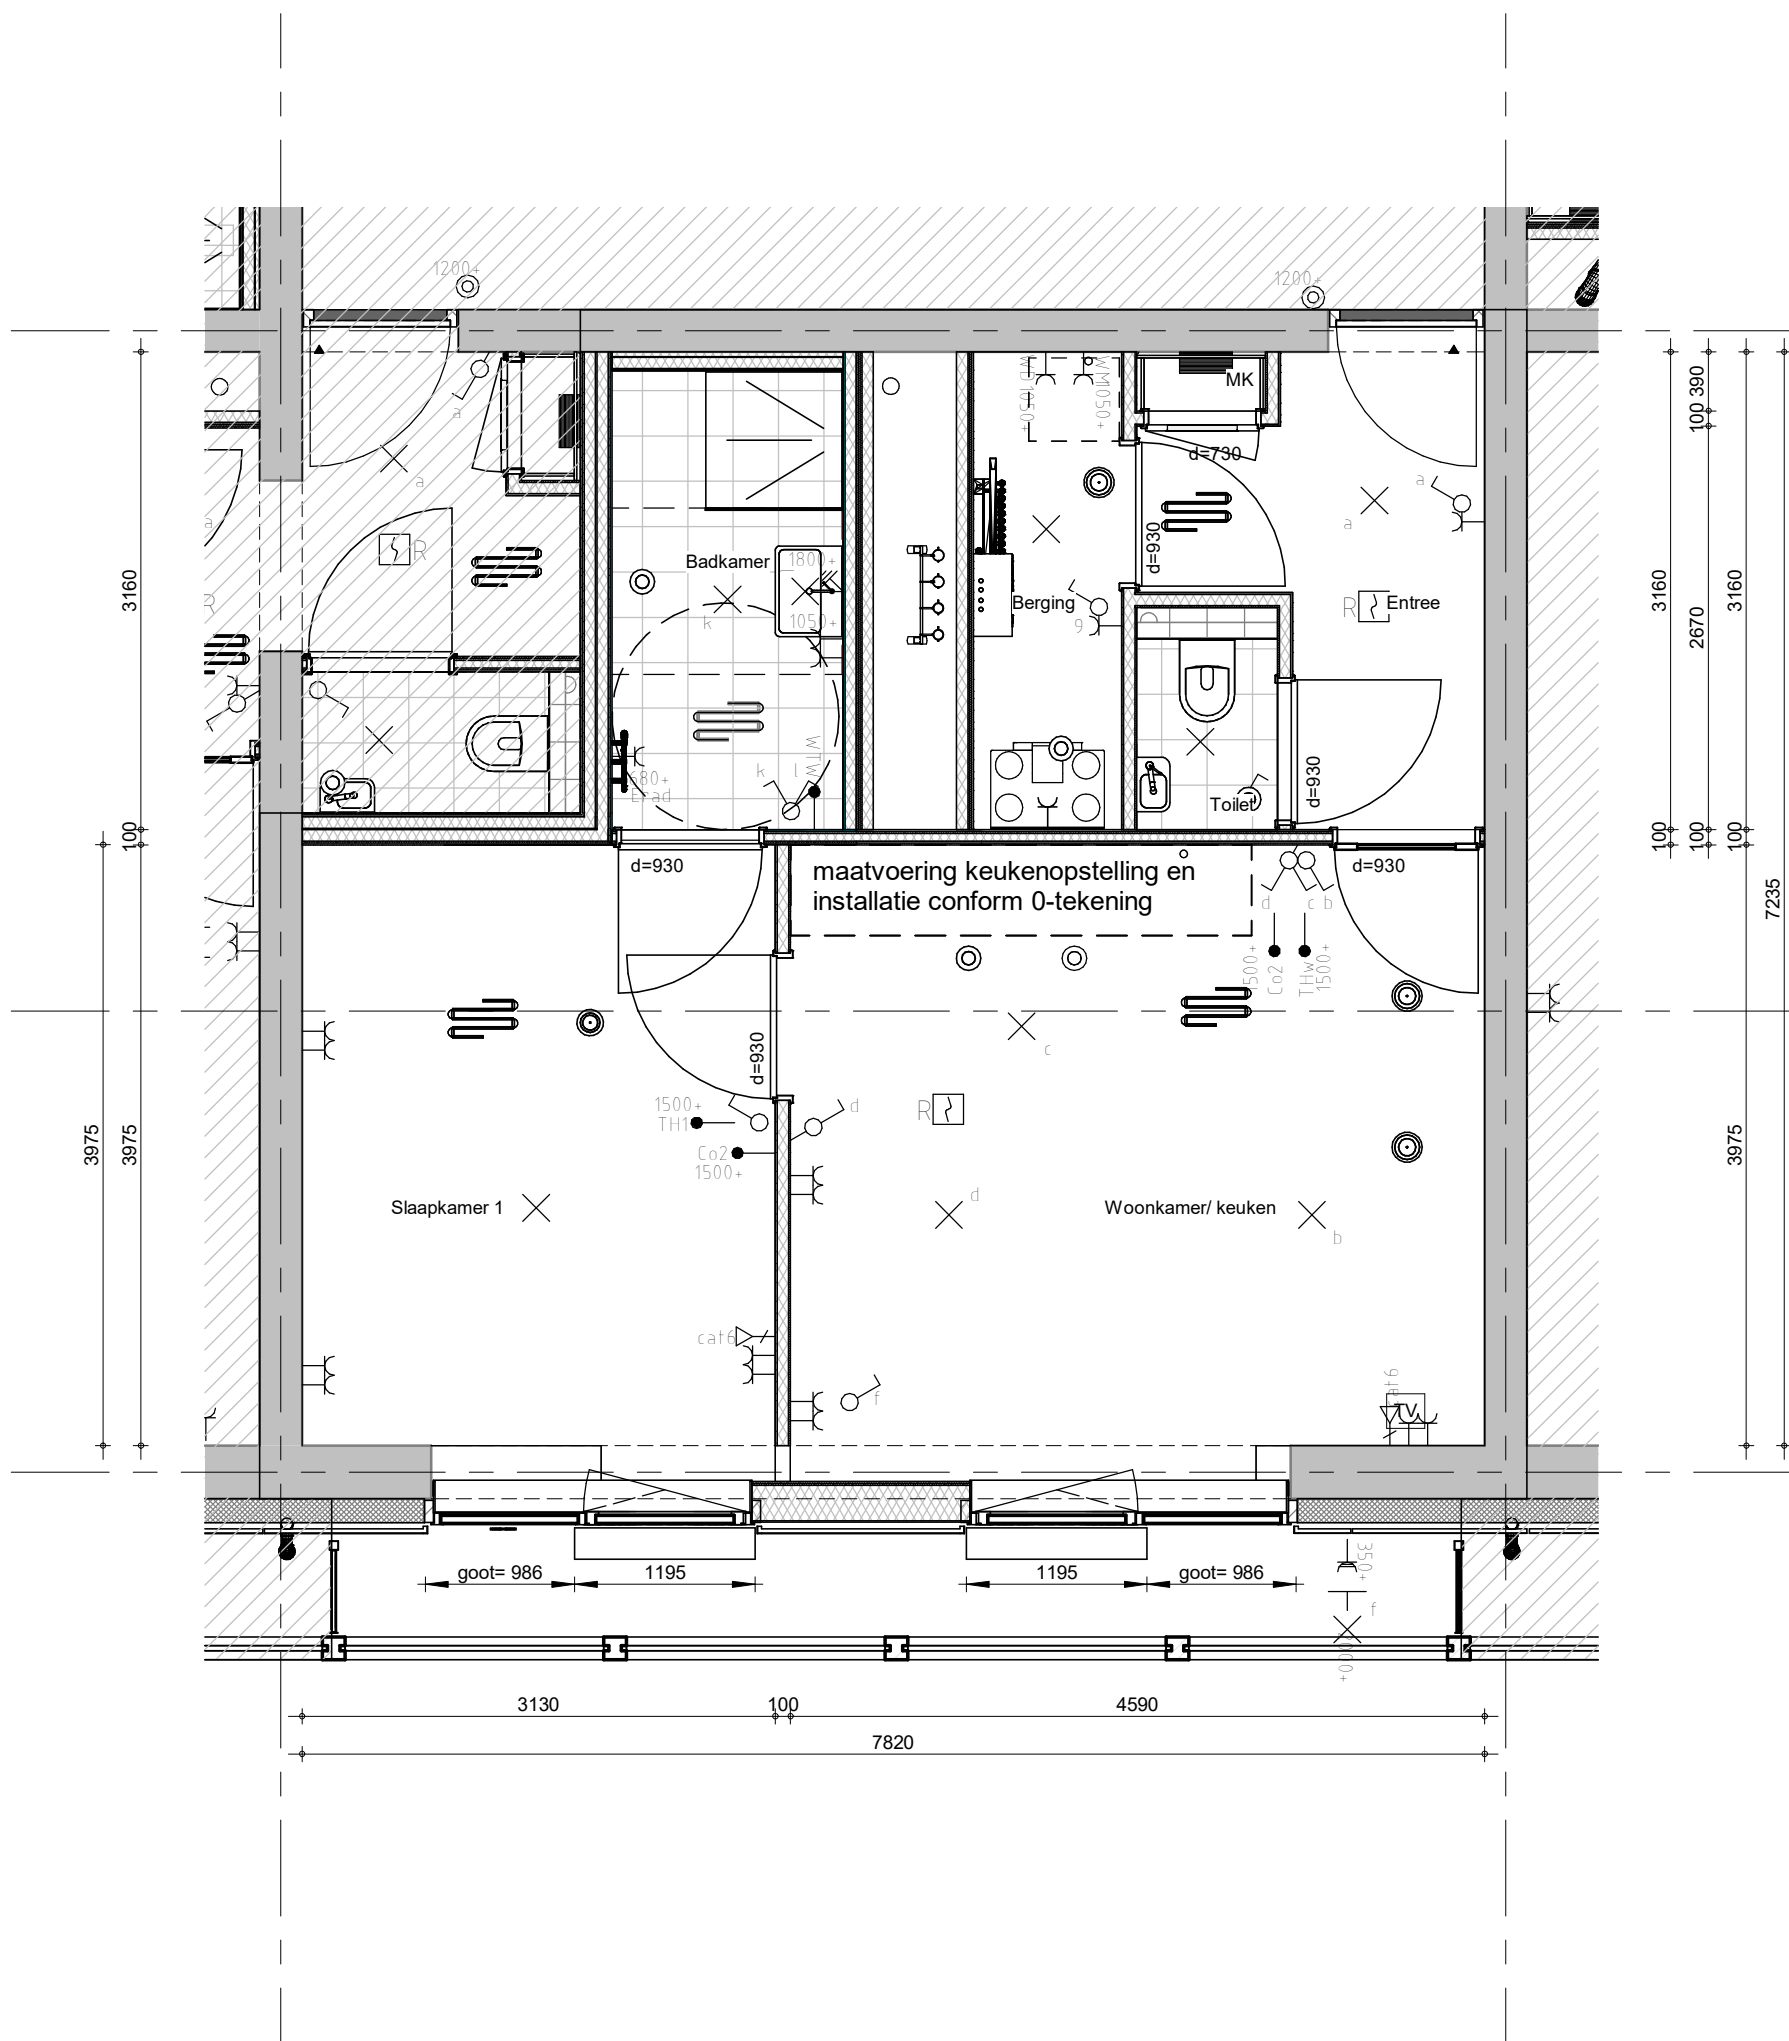


**Bajeskwartier
Amsterdam**

project
Bajeskwartier Amsterdam, gebouw The Ruby
omschrijving
Type E-L2
Bwnr: 062 en 070

getekend
AZa
status
definitief
project nr
8665
tekening nr
V-E-L2-218
schaal
1:50
datum
23-01-2024
wijz.



formaat: A3s

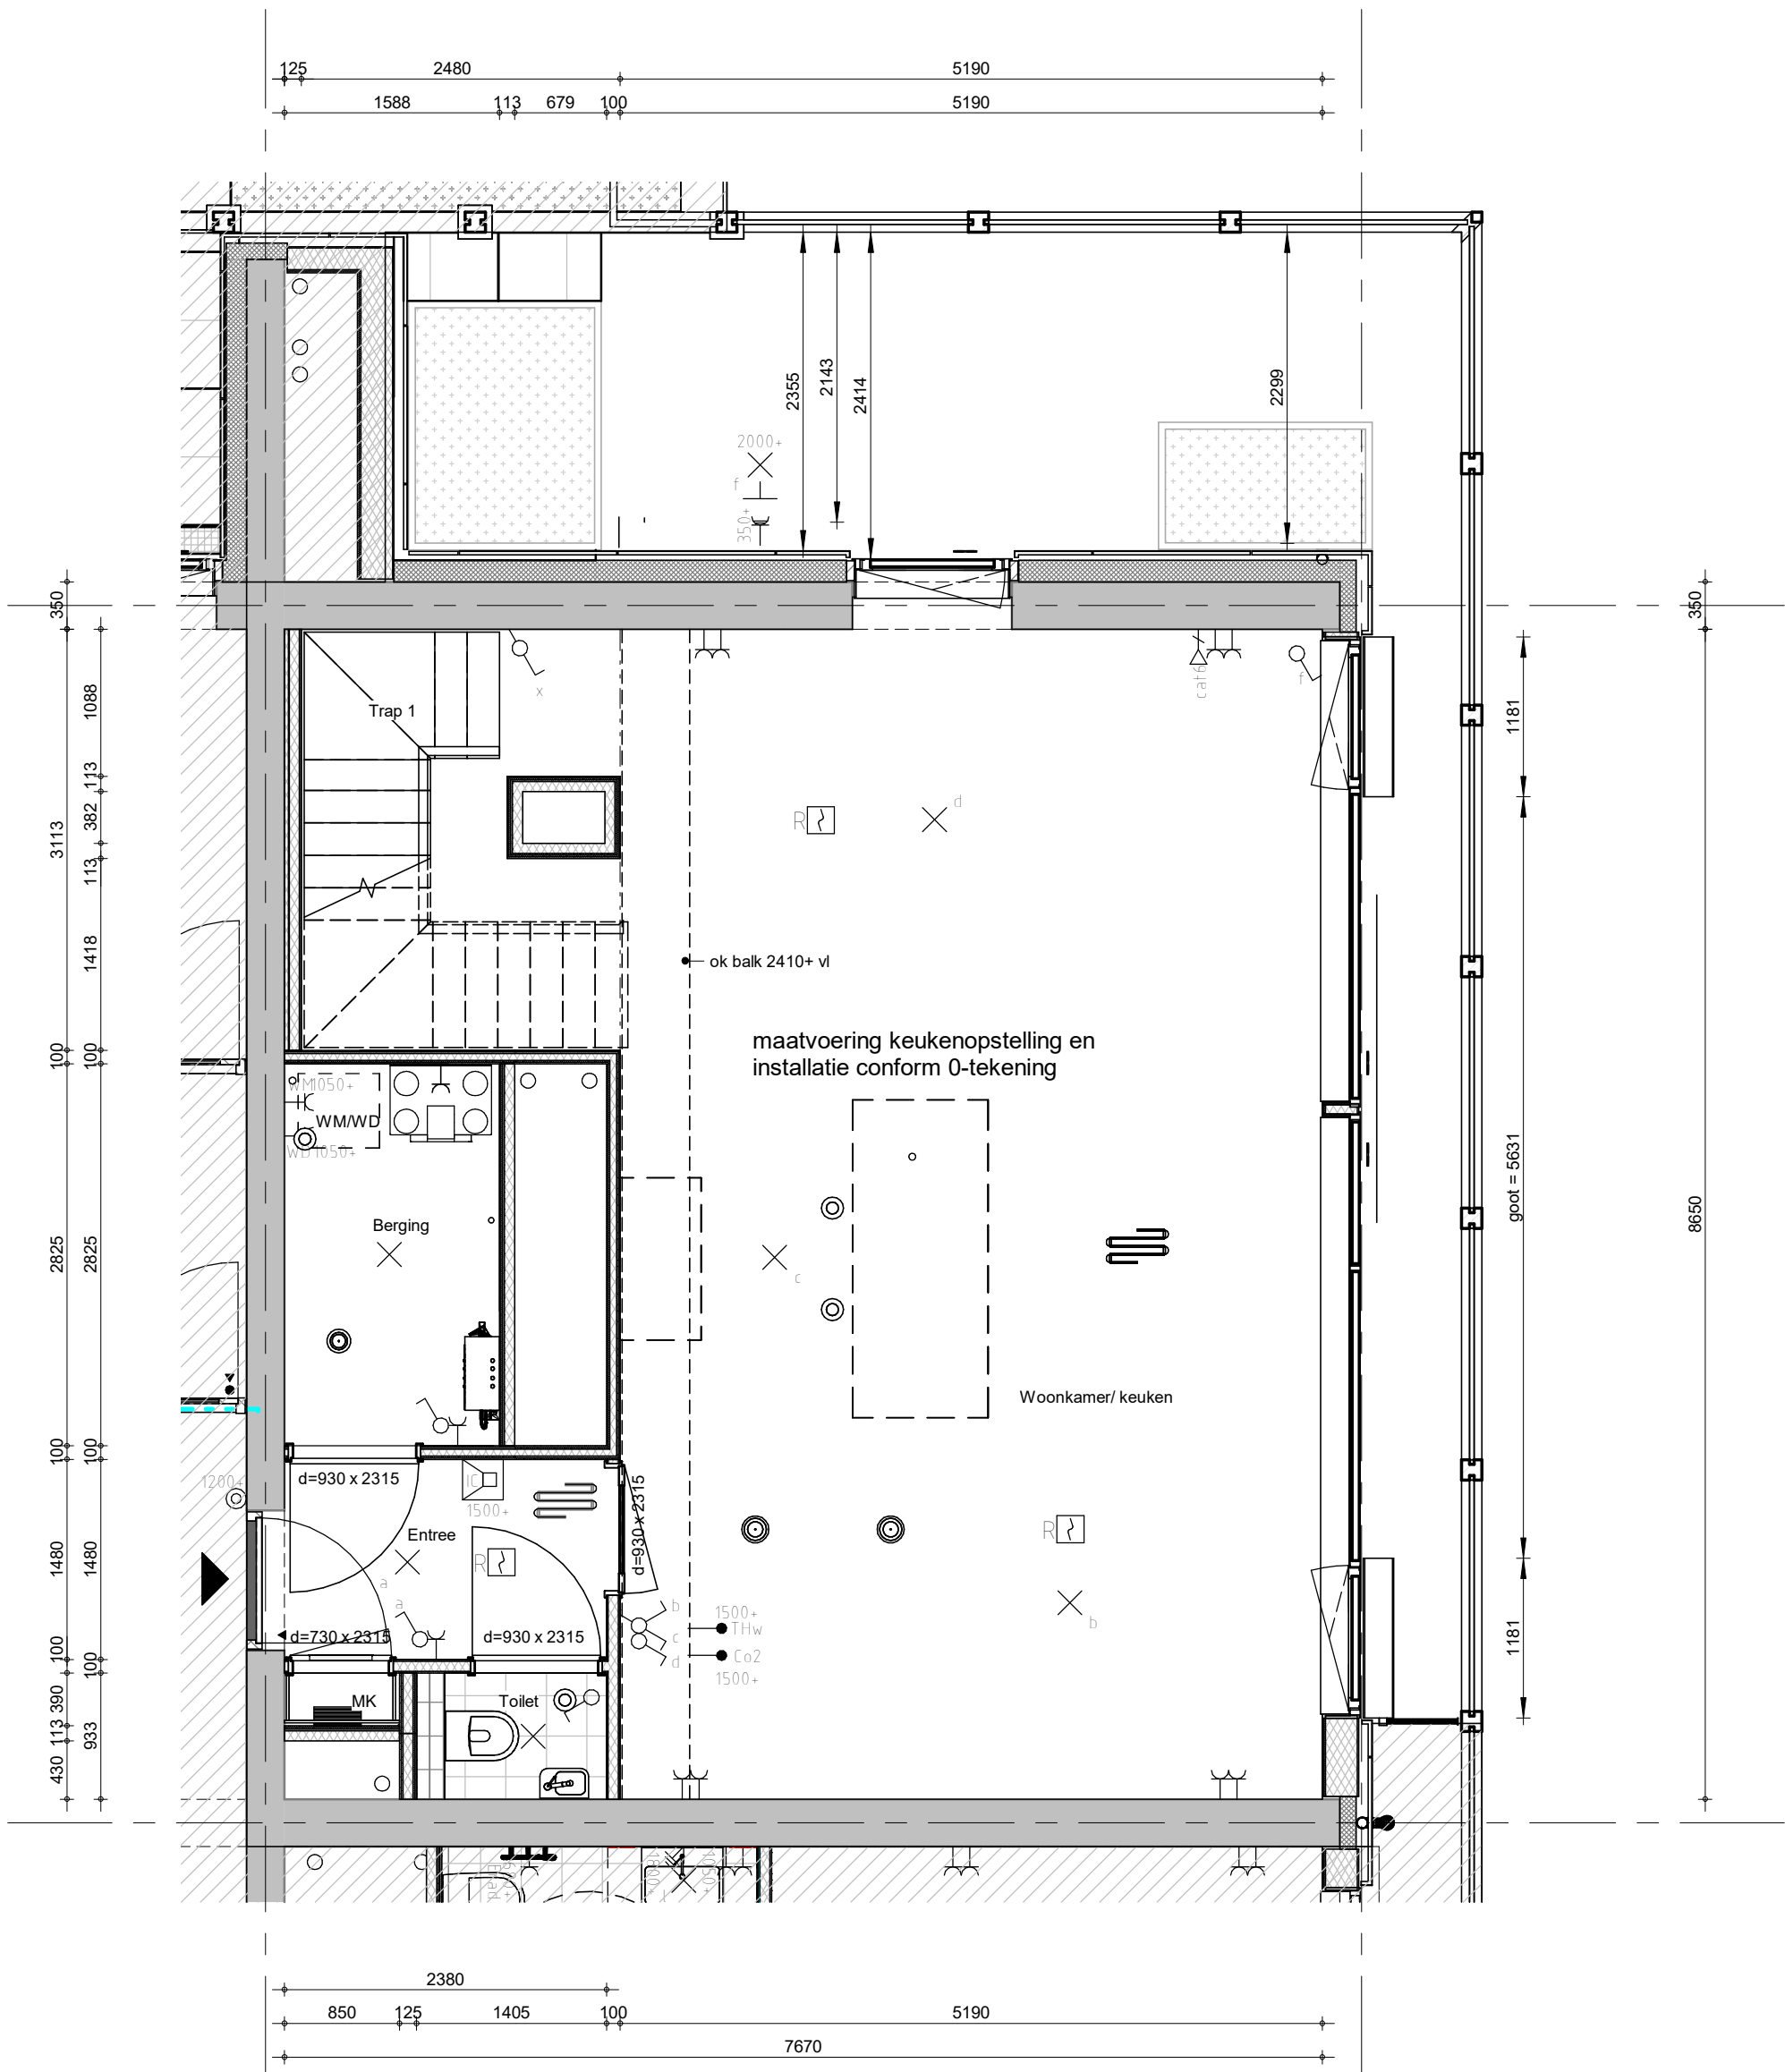

**Bajeskwartier
Amsterdam**

project

Bajeskwartier Amsterdam, gebouw The Ruby

omschrijving

Type E- N 6e
Bwnr: 055

getekend

AZa

status

definitief

project nr

8665

tekening nr

V-E-N 6e-221

schaal


1:50

datum

23-01-2024

wijz.

formaat: A3s

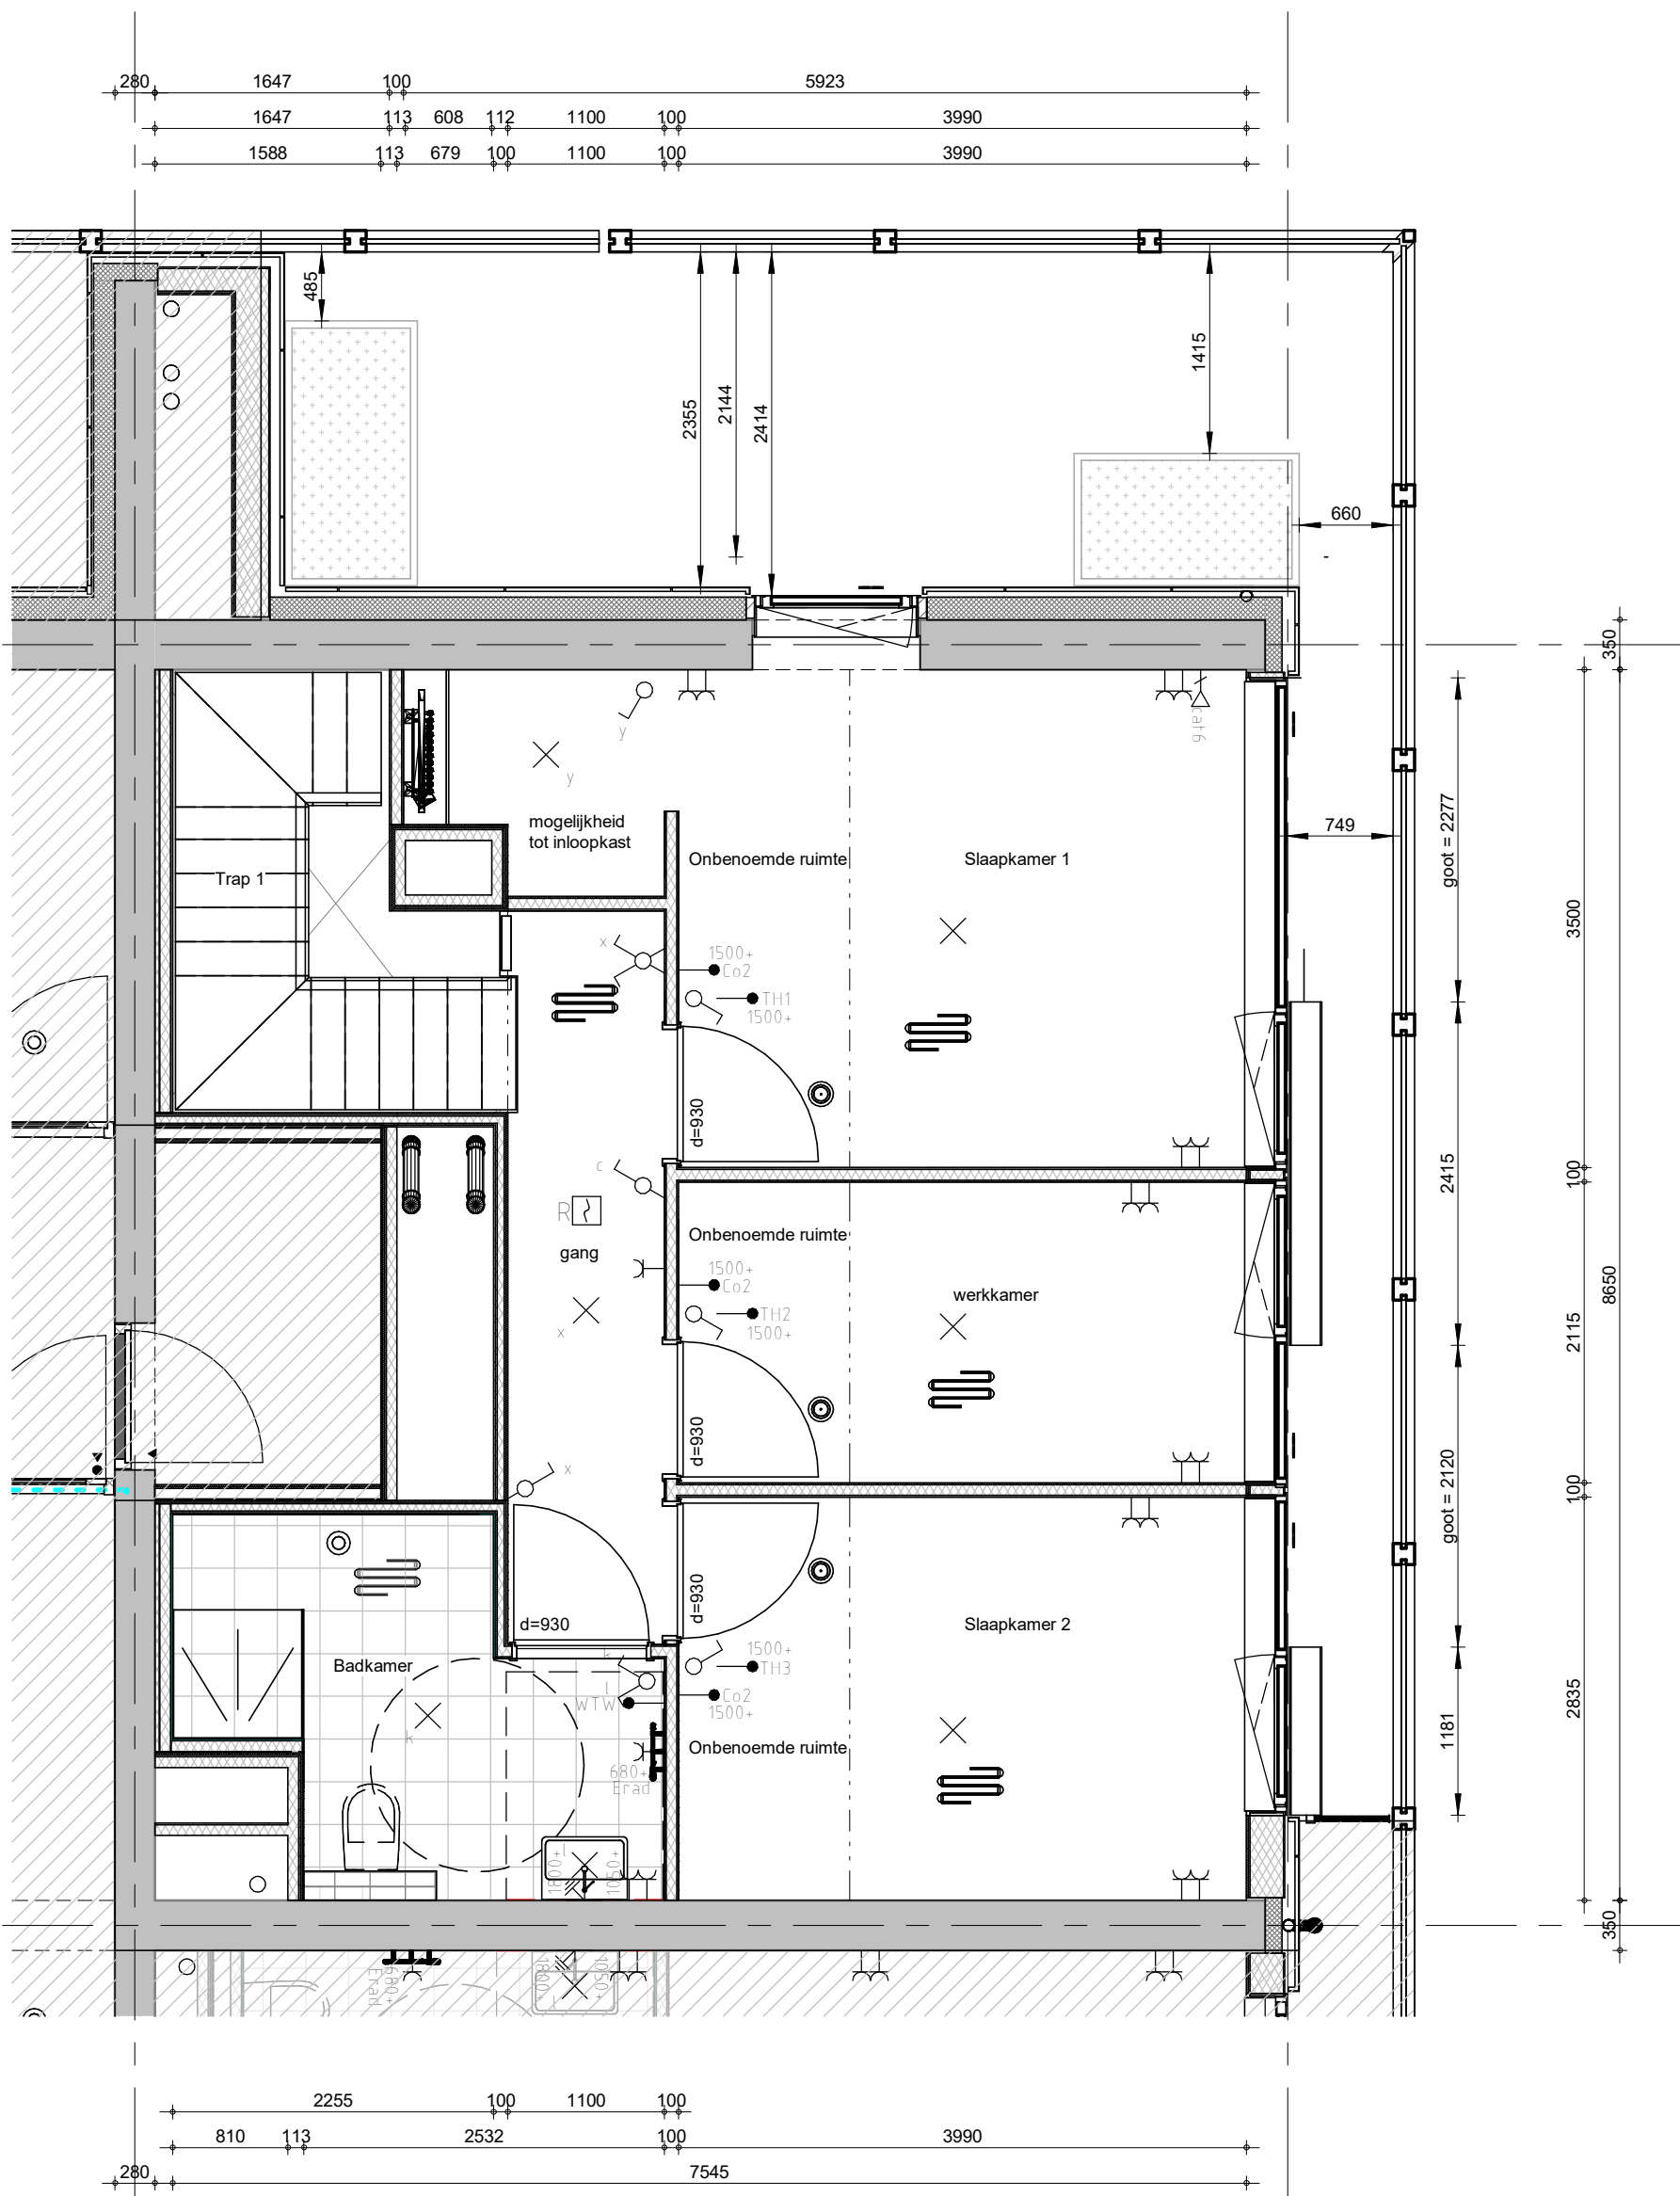

**Bajeskwartier
Amsterdam**

project

Bajeskwartier Amsterdam, gebouw The Ruby

omschrijving

Type E- N 7e
Bwnr: 055

getekend

AZa

status

definitief

schaal

1:50

datum

23-01-2024

project nr


8665

tekening nr

wijz.

V-E-N 7e-222

formaat: A3s

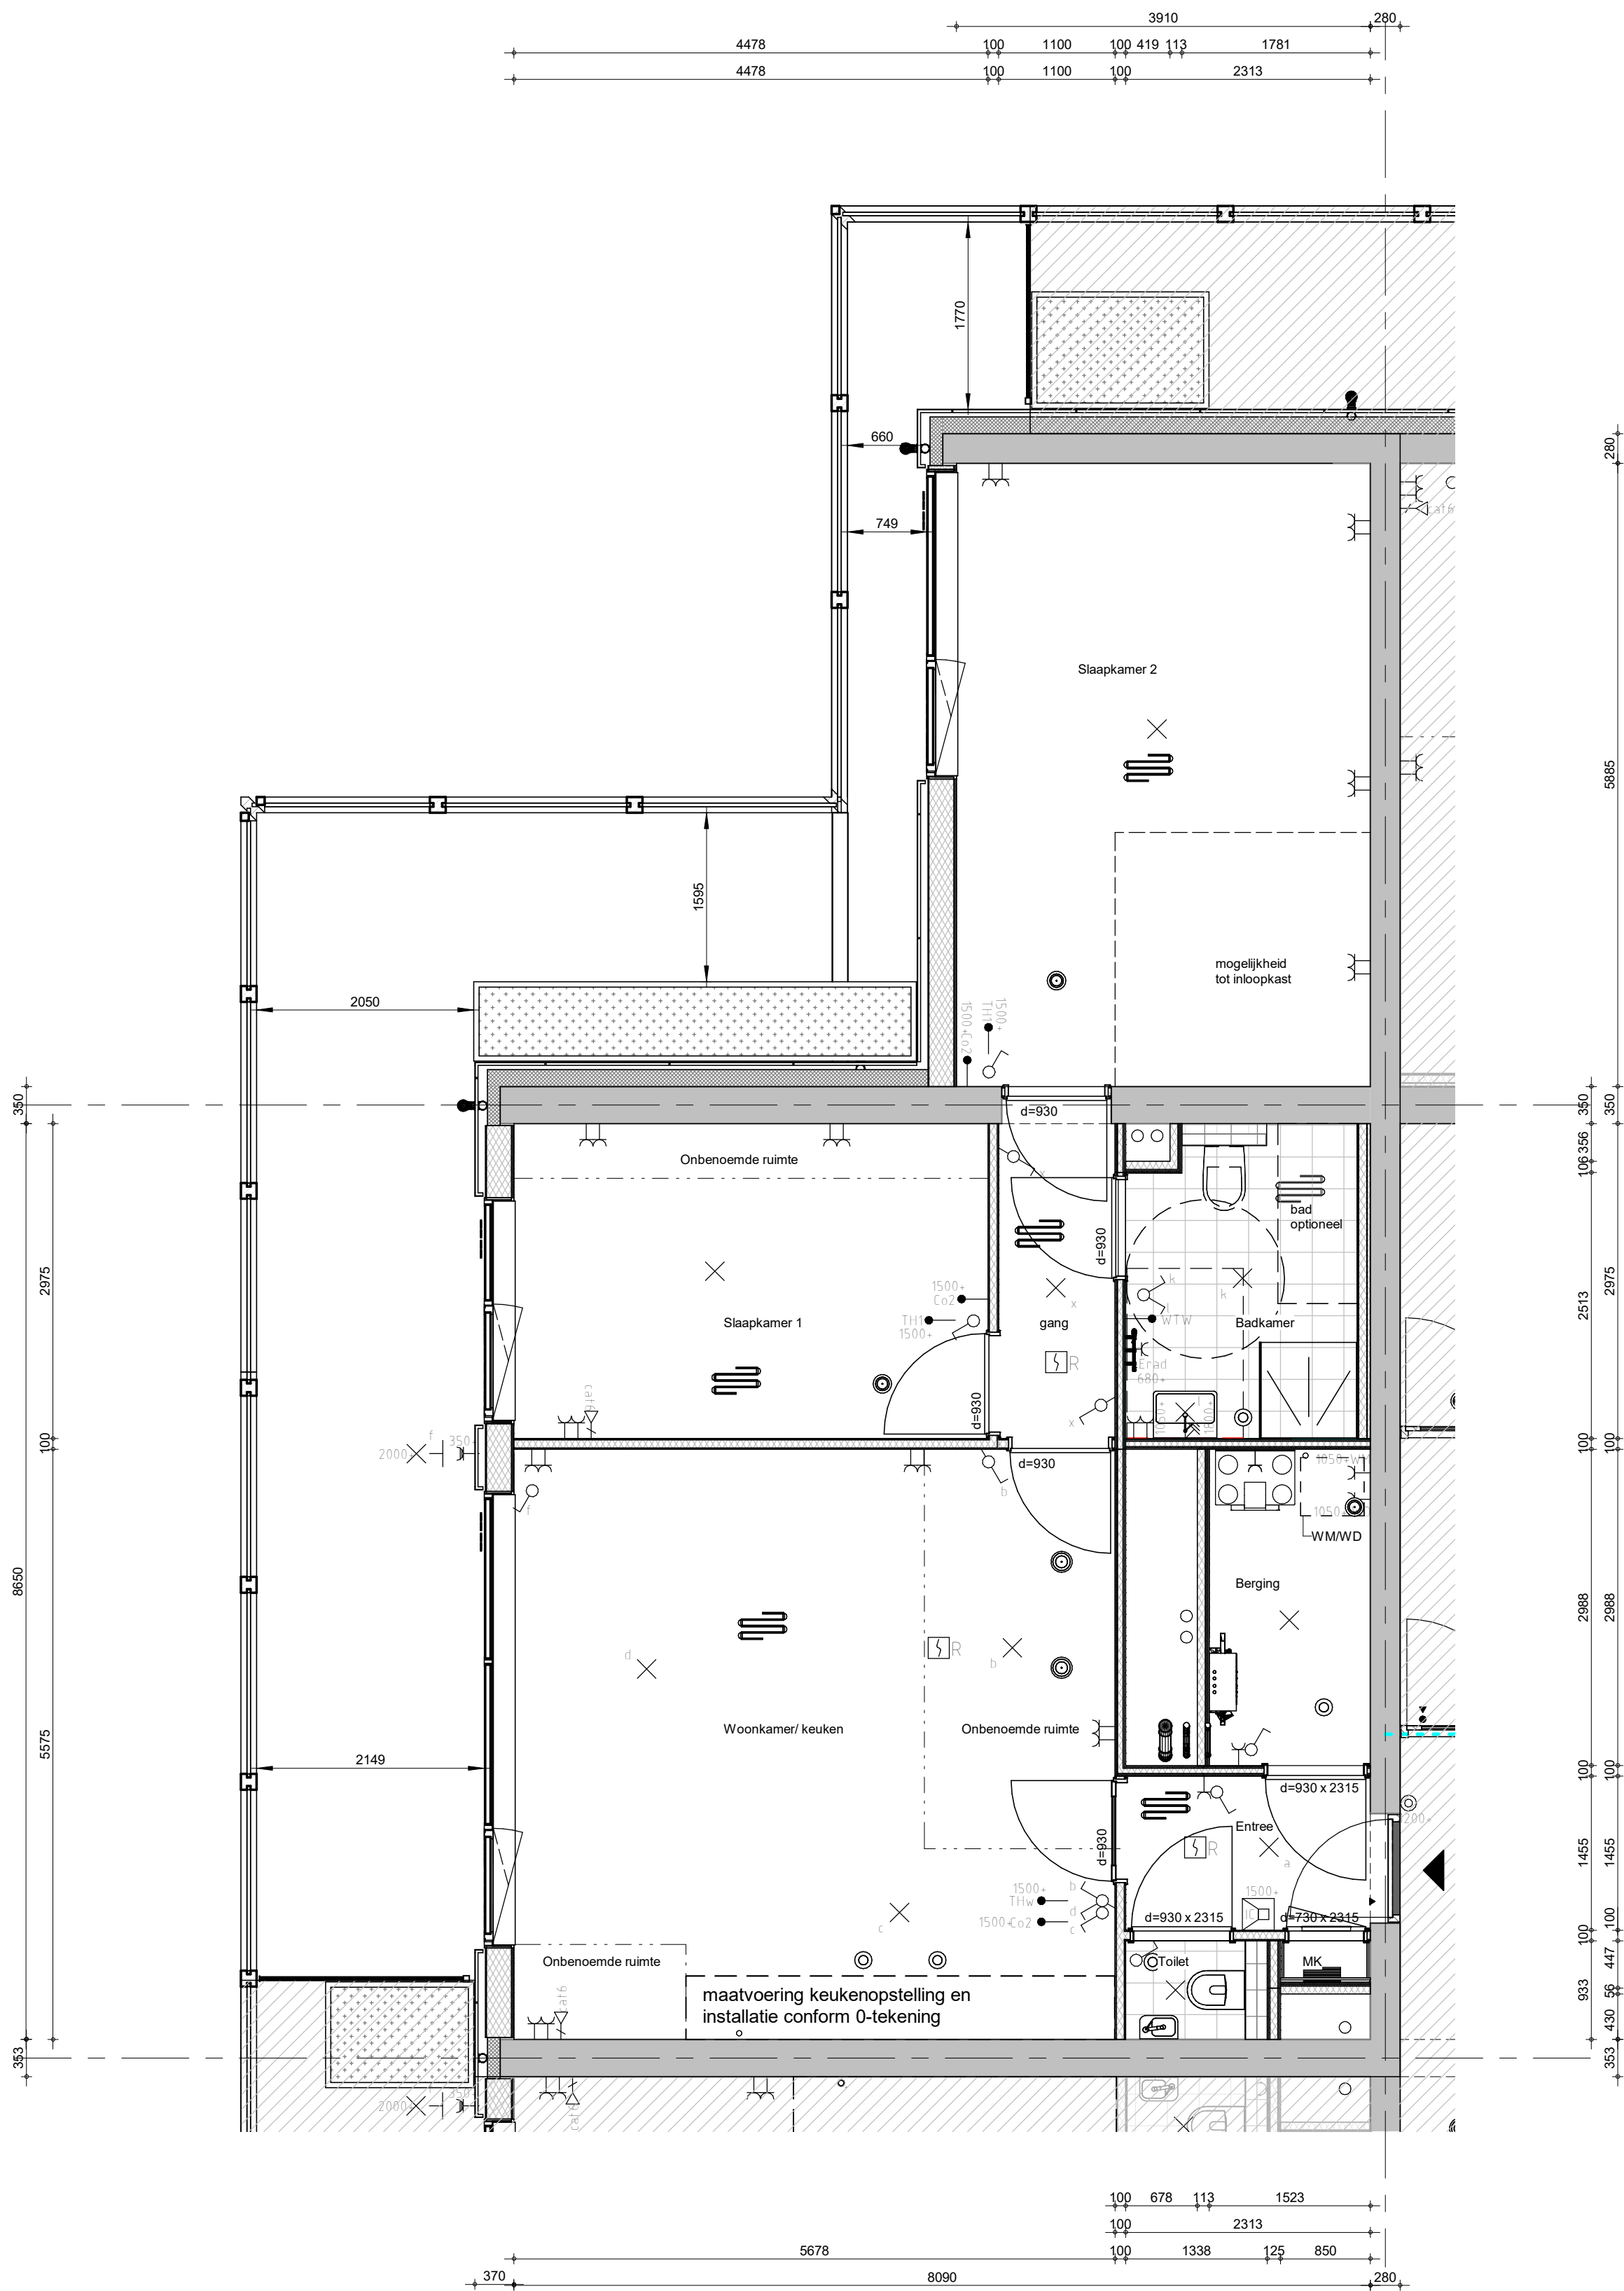


**Bajeskwartier
Amsterdam**

project
Bajeskwartier Amsterdam, gebouw The Ruby
omschrijving
Type E-O
Bwnr: 065

getekend
AZa
status
definitief
project nr
8665
tekening nr
V-E-O-223
schaal
1:50
datum
23-01-2024
wijz.

formaat: A3s

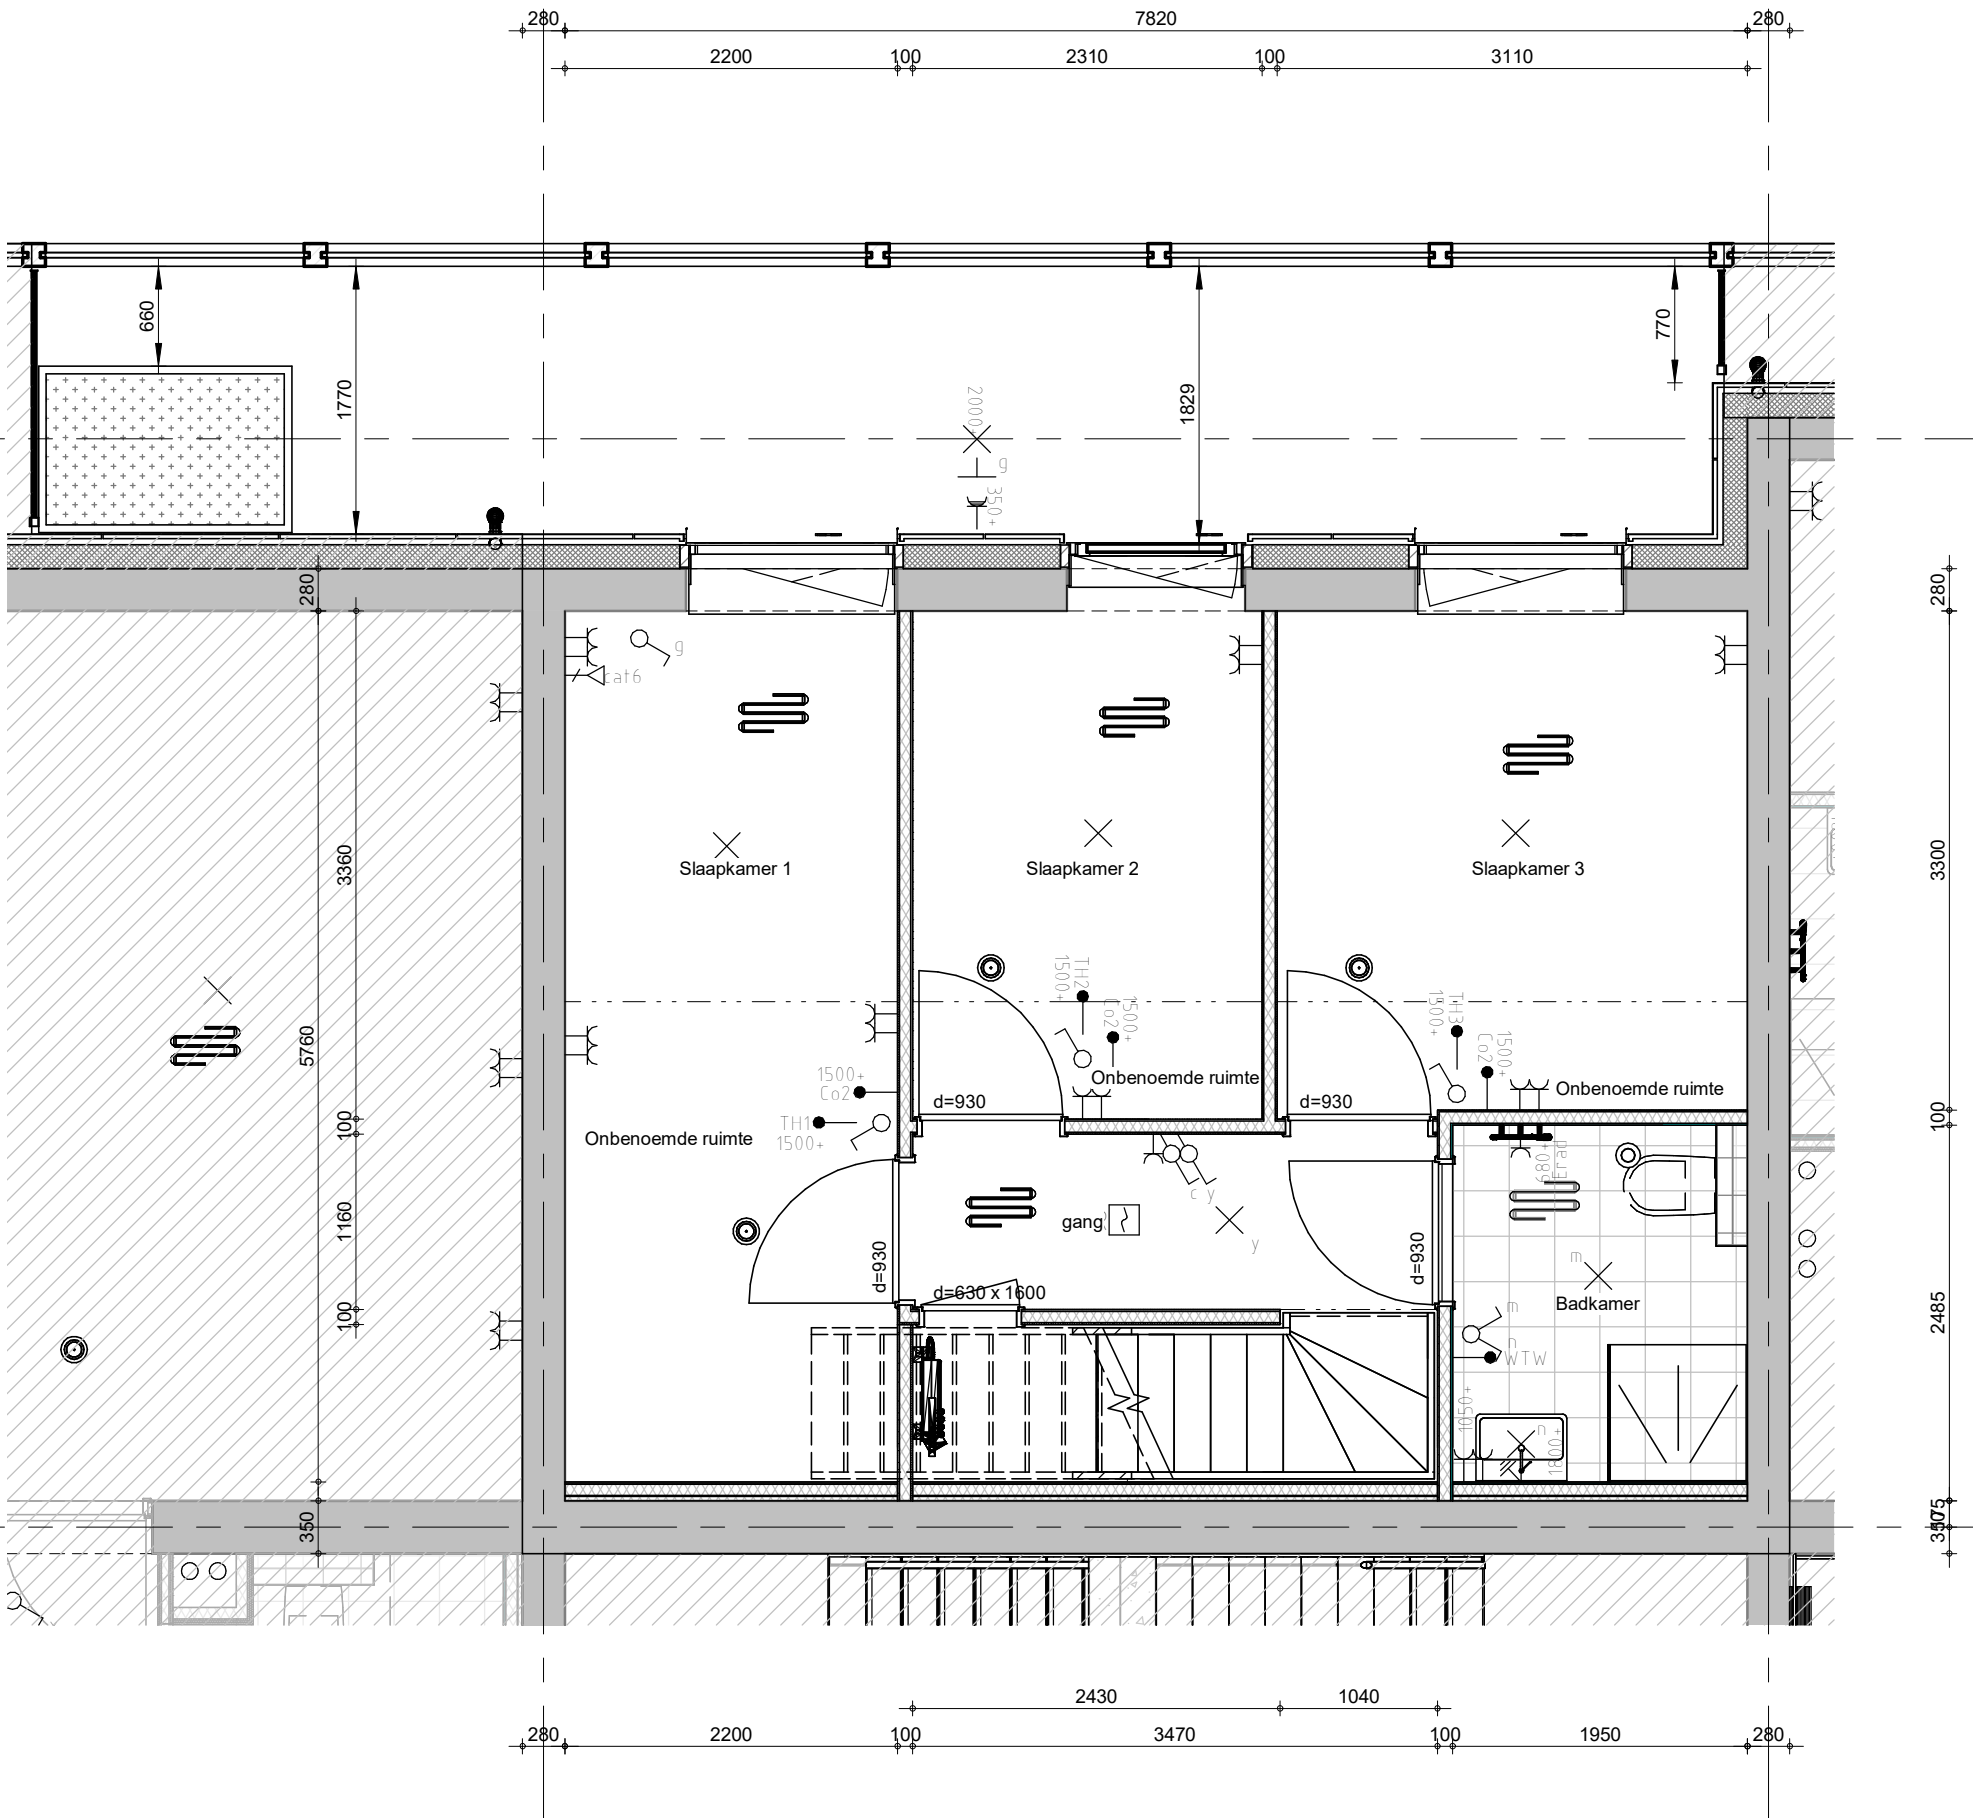

**Bajeskwartier
Amsterdam**

project

Bajeskwartier Amsterdam, gebouw The Ruby

omschrijving

Type E- P 8e
Bwnr: 066

getekend

AZa
status
definitief

project nr

8665

tekening nr

V-E-P 8e-224

schaal


1:50

datum

23-01-2024

wijz.

formaat: A3s

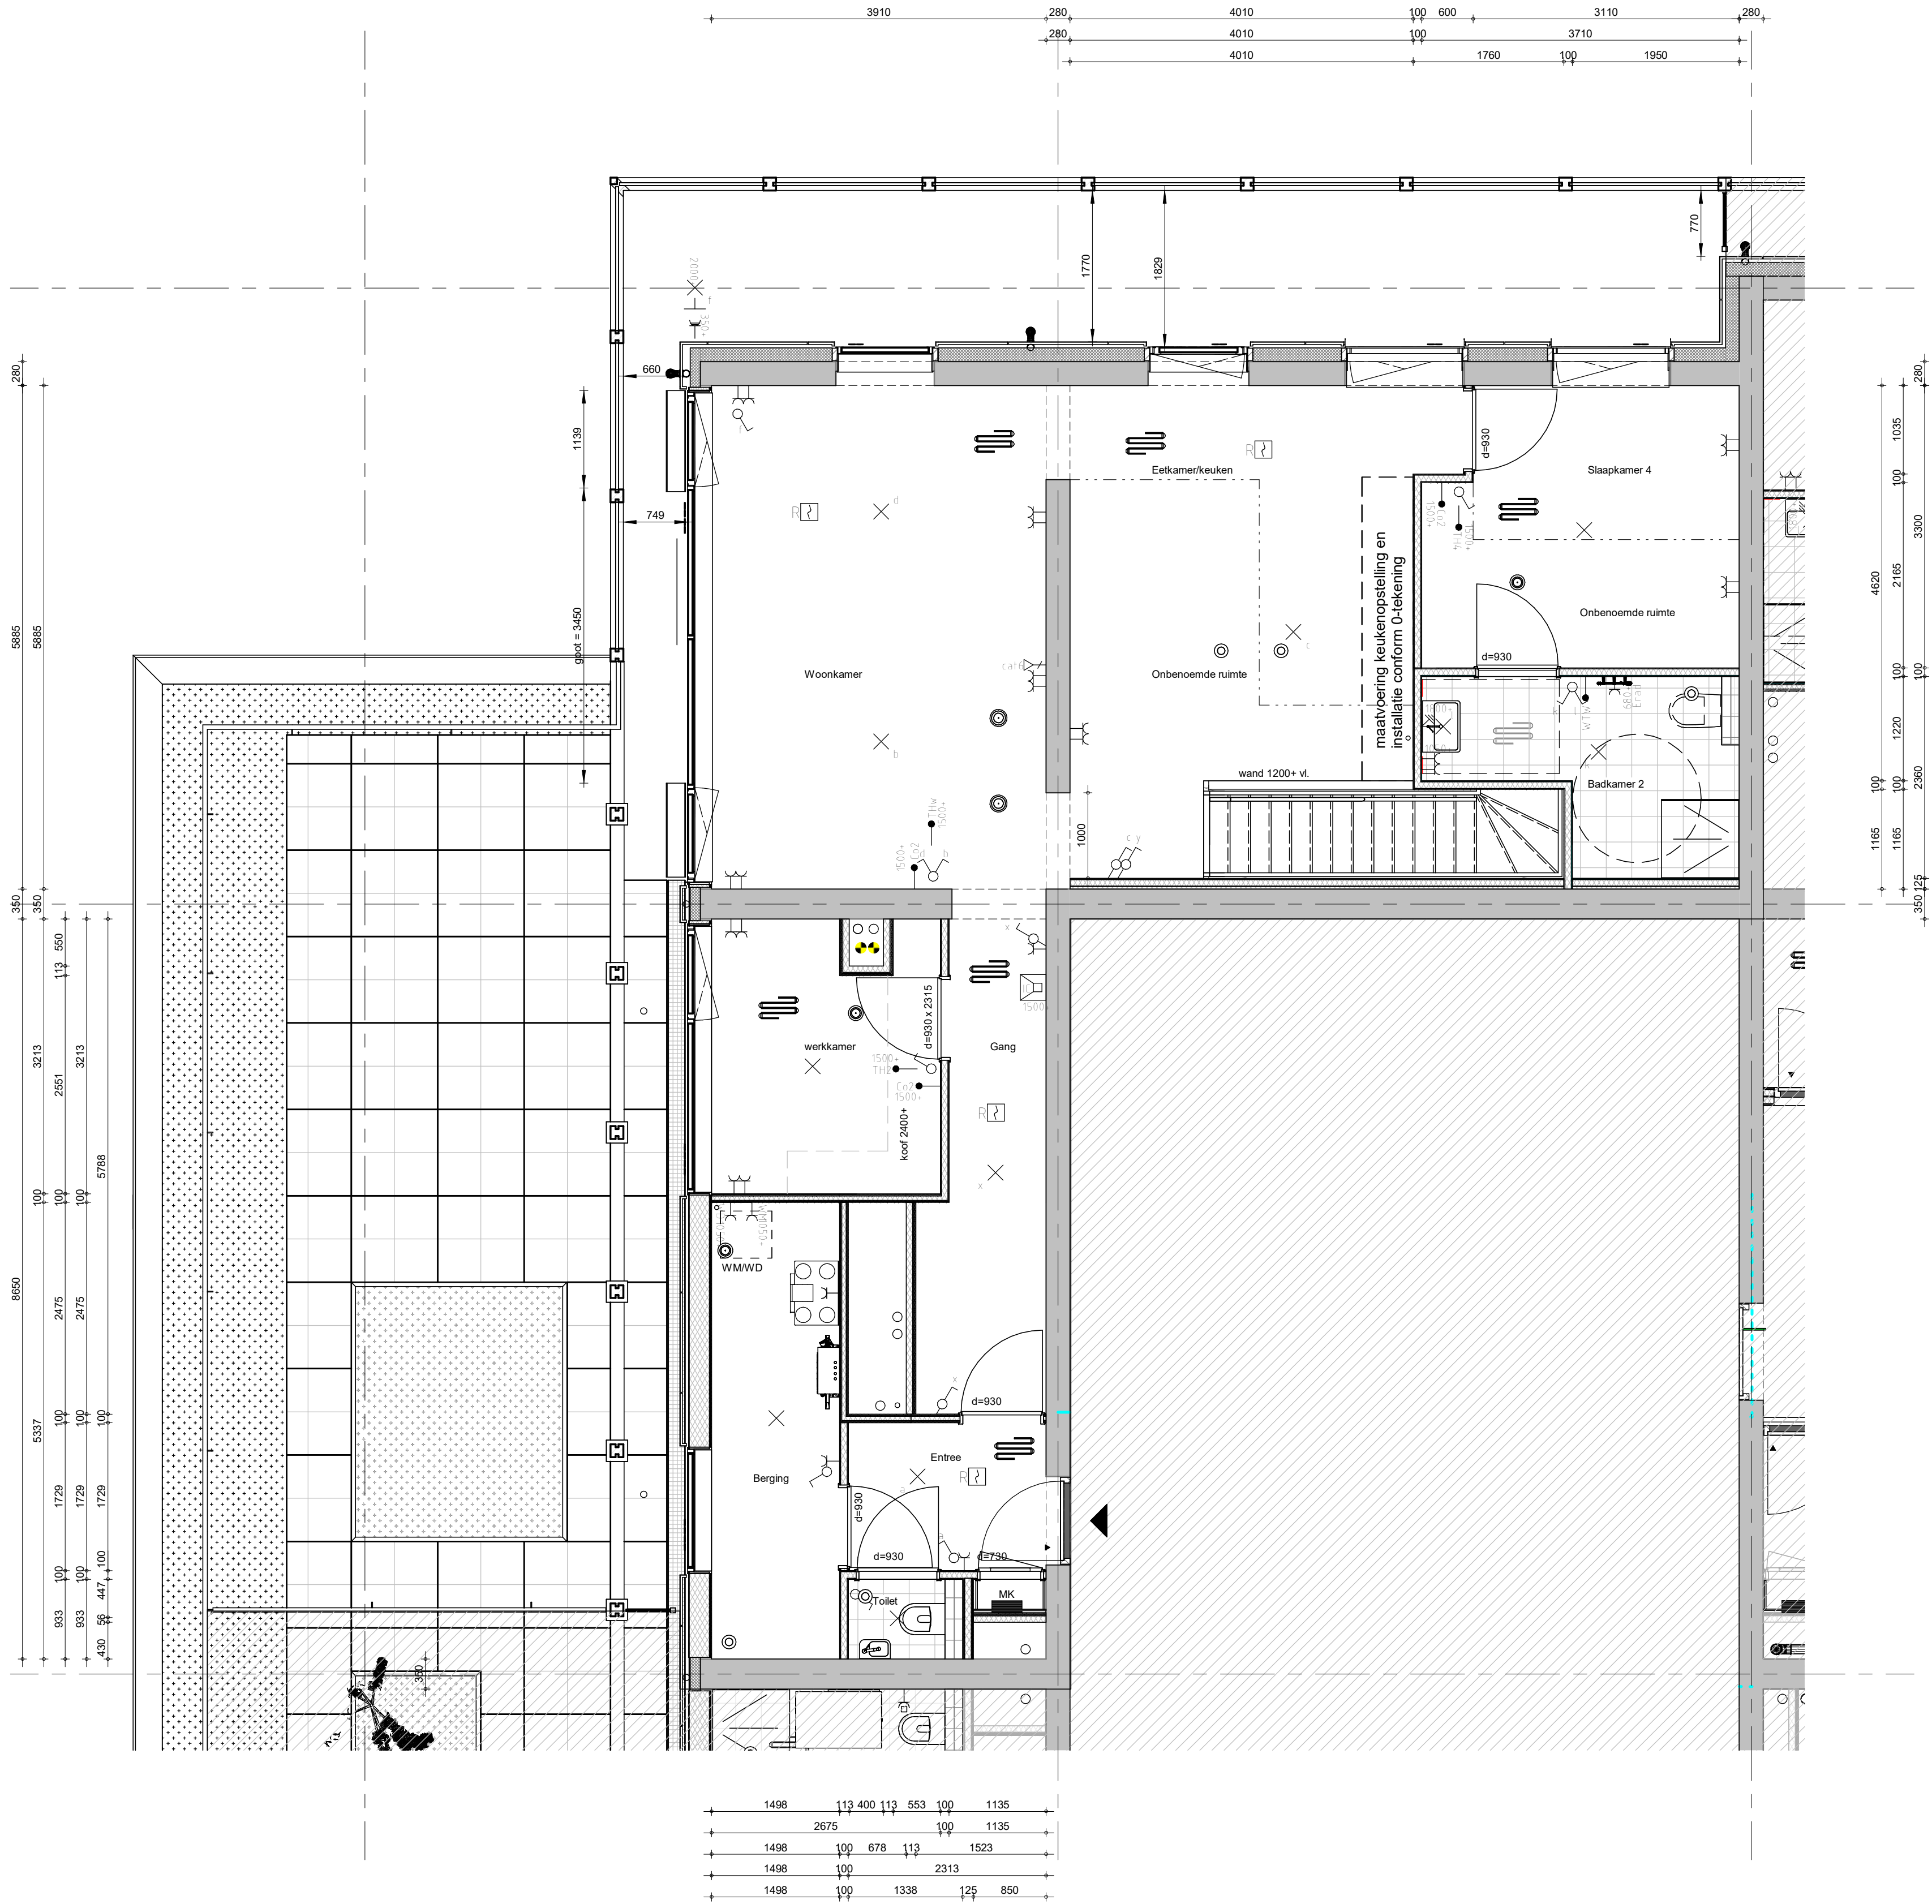


**Bajeskwartier
Amsterdam**

project
Bajeskwartier Amsterdam, gebouw The Ruby
omschrijving
Type E-P 9e
Bwnr: 066

getekend
AZa
status
definitief
project nr
8665
tekening nr
V-E-P 9e-225

schaal
1:50
datum
23-01-2024
wijz.

formaat: A3s

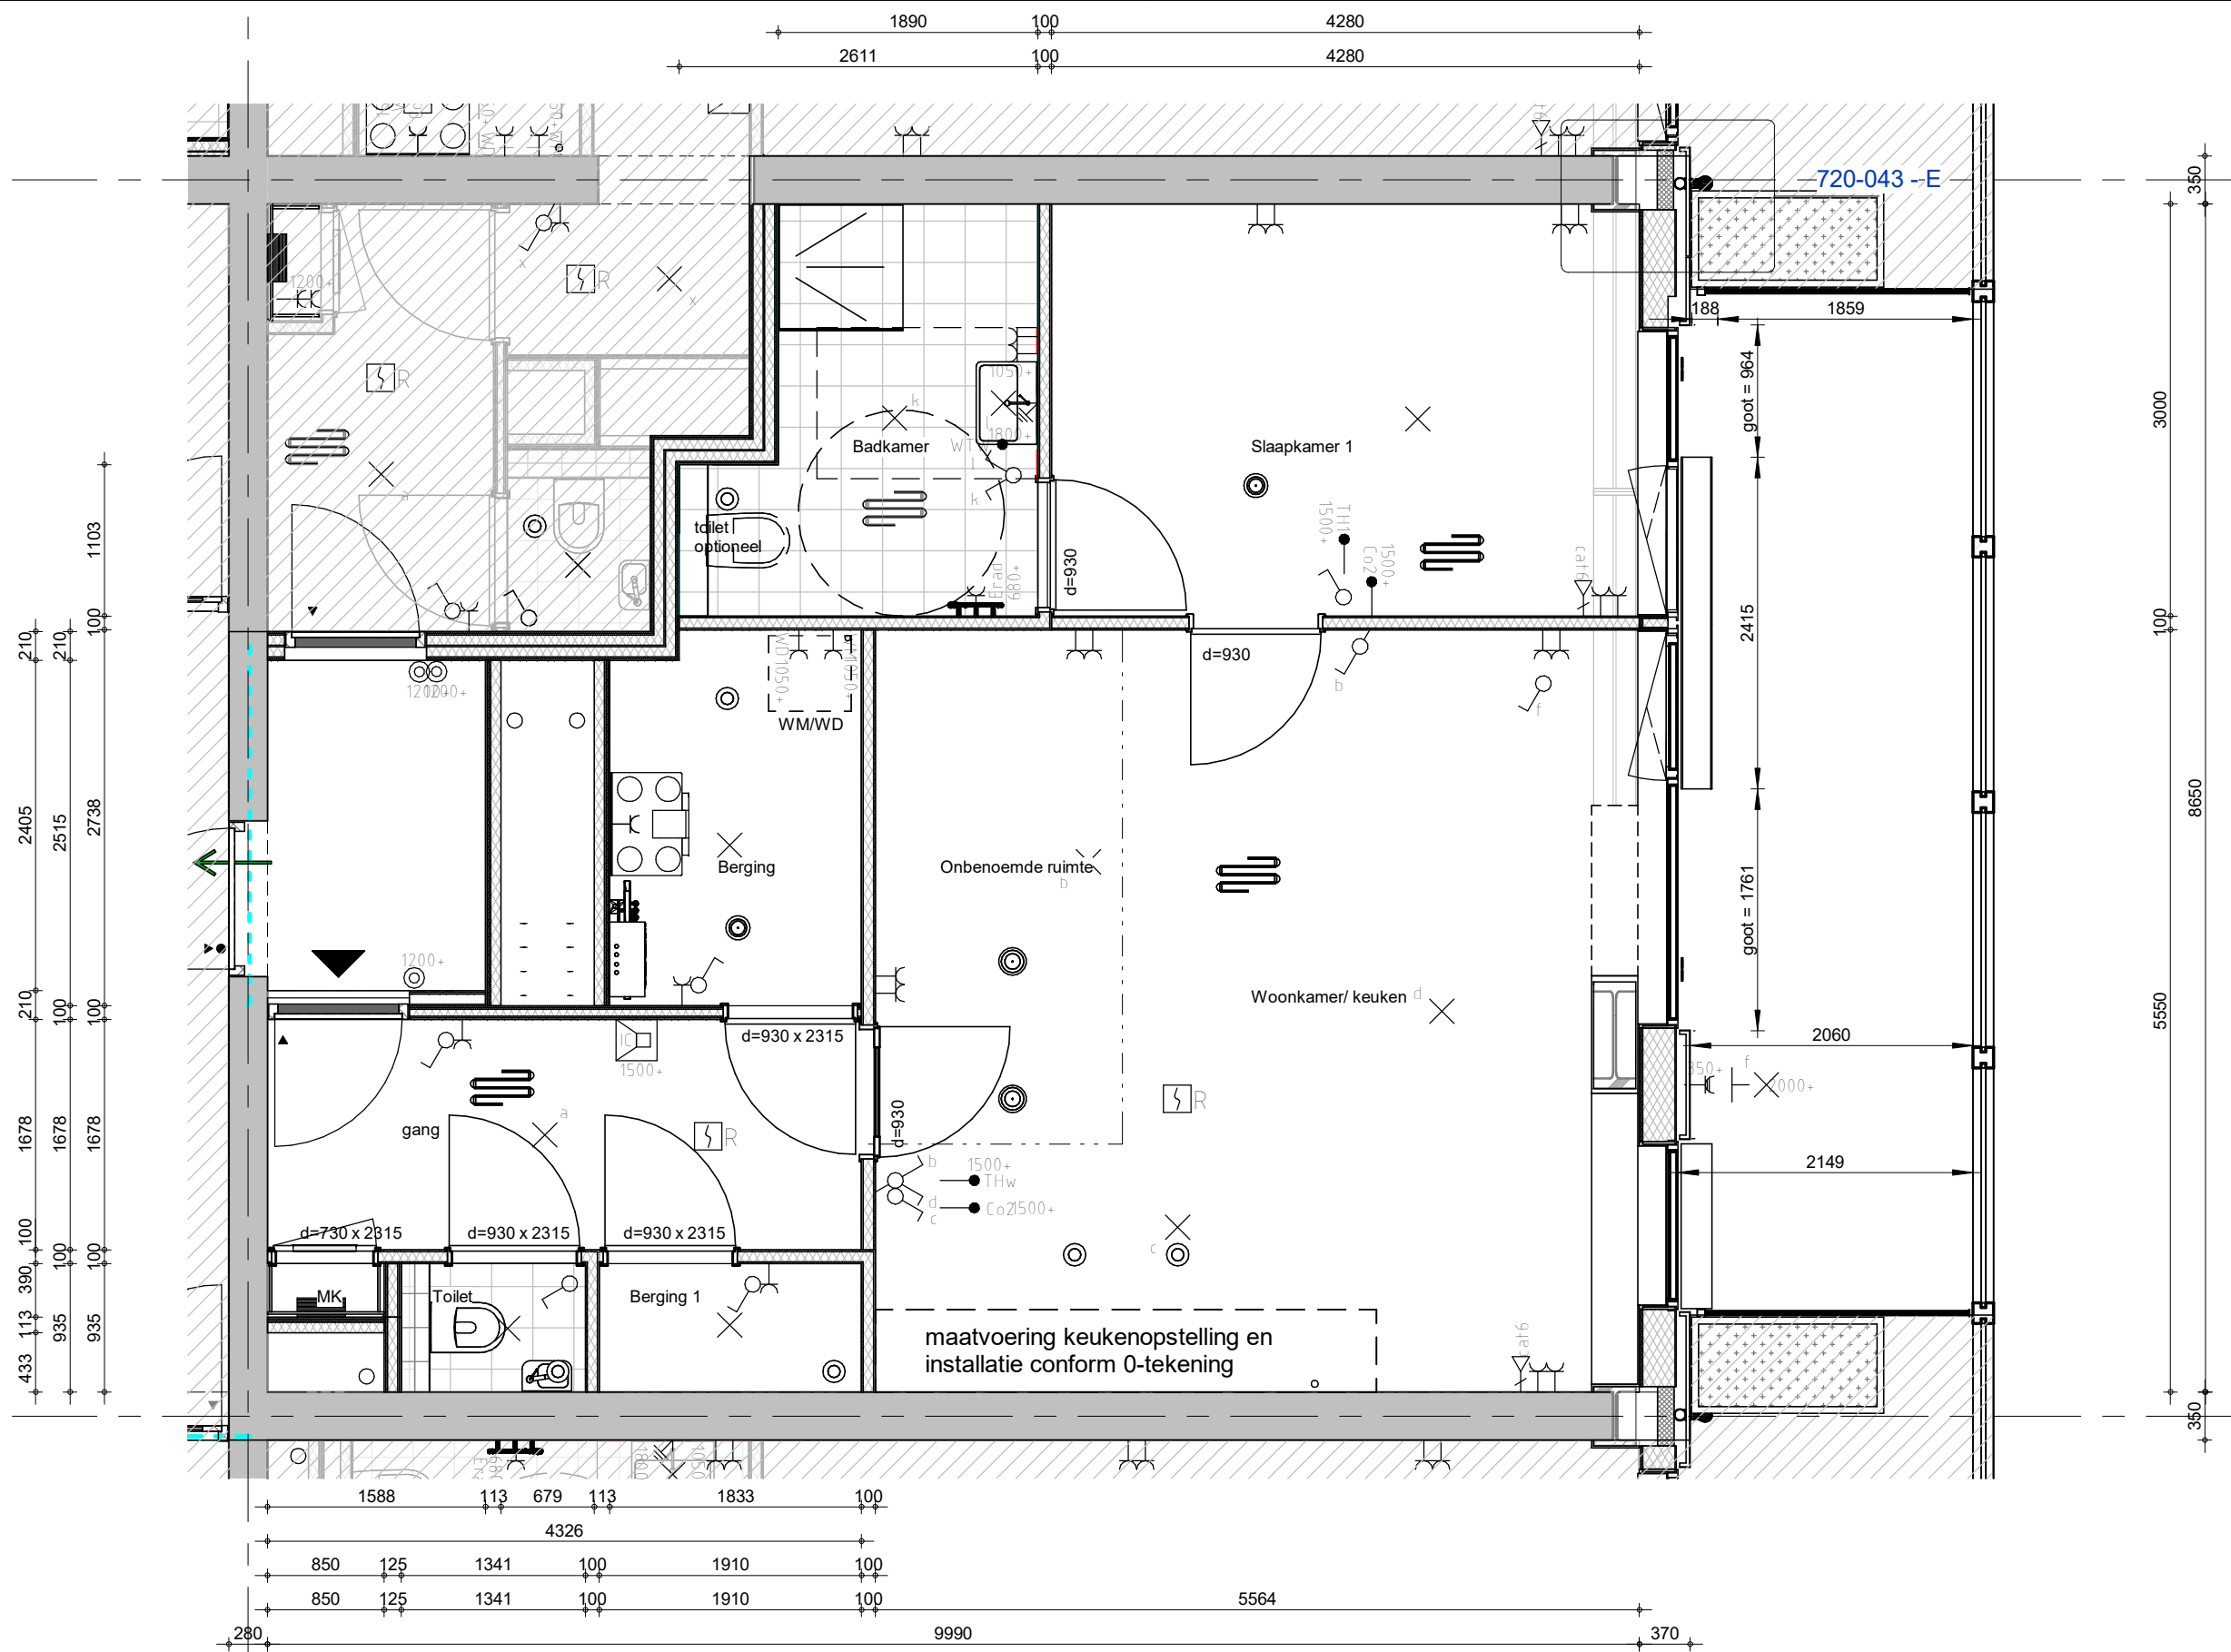

**Bajeskwartier
Amsterdam**

project

Bajeskwartier Amsterdam, gebouw The Ruby

omschrijving

Type E-R
Bwnr: 068

getekend
AZa
status
definitief

schaal
1:50
datum
23-01-2024

project nr


8665

tekening nr

V-E-R-227

wijz.

formaat: A3s

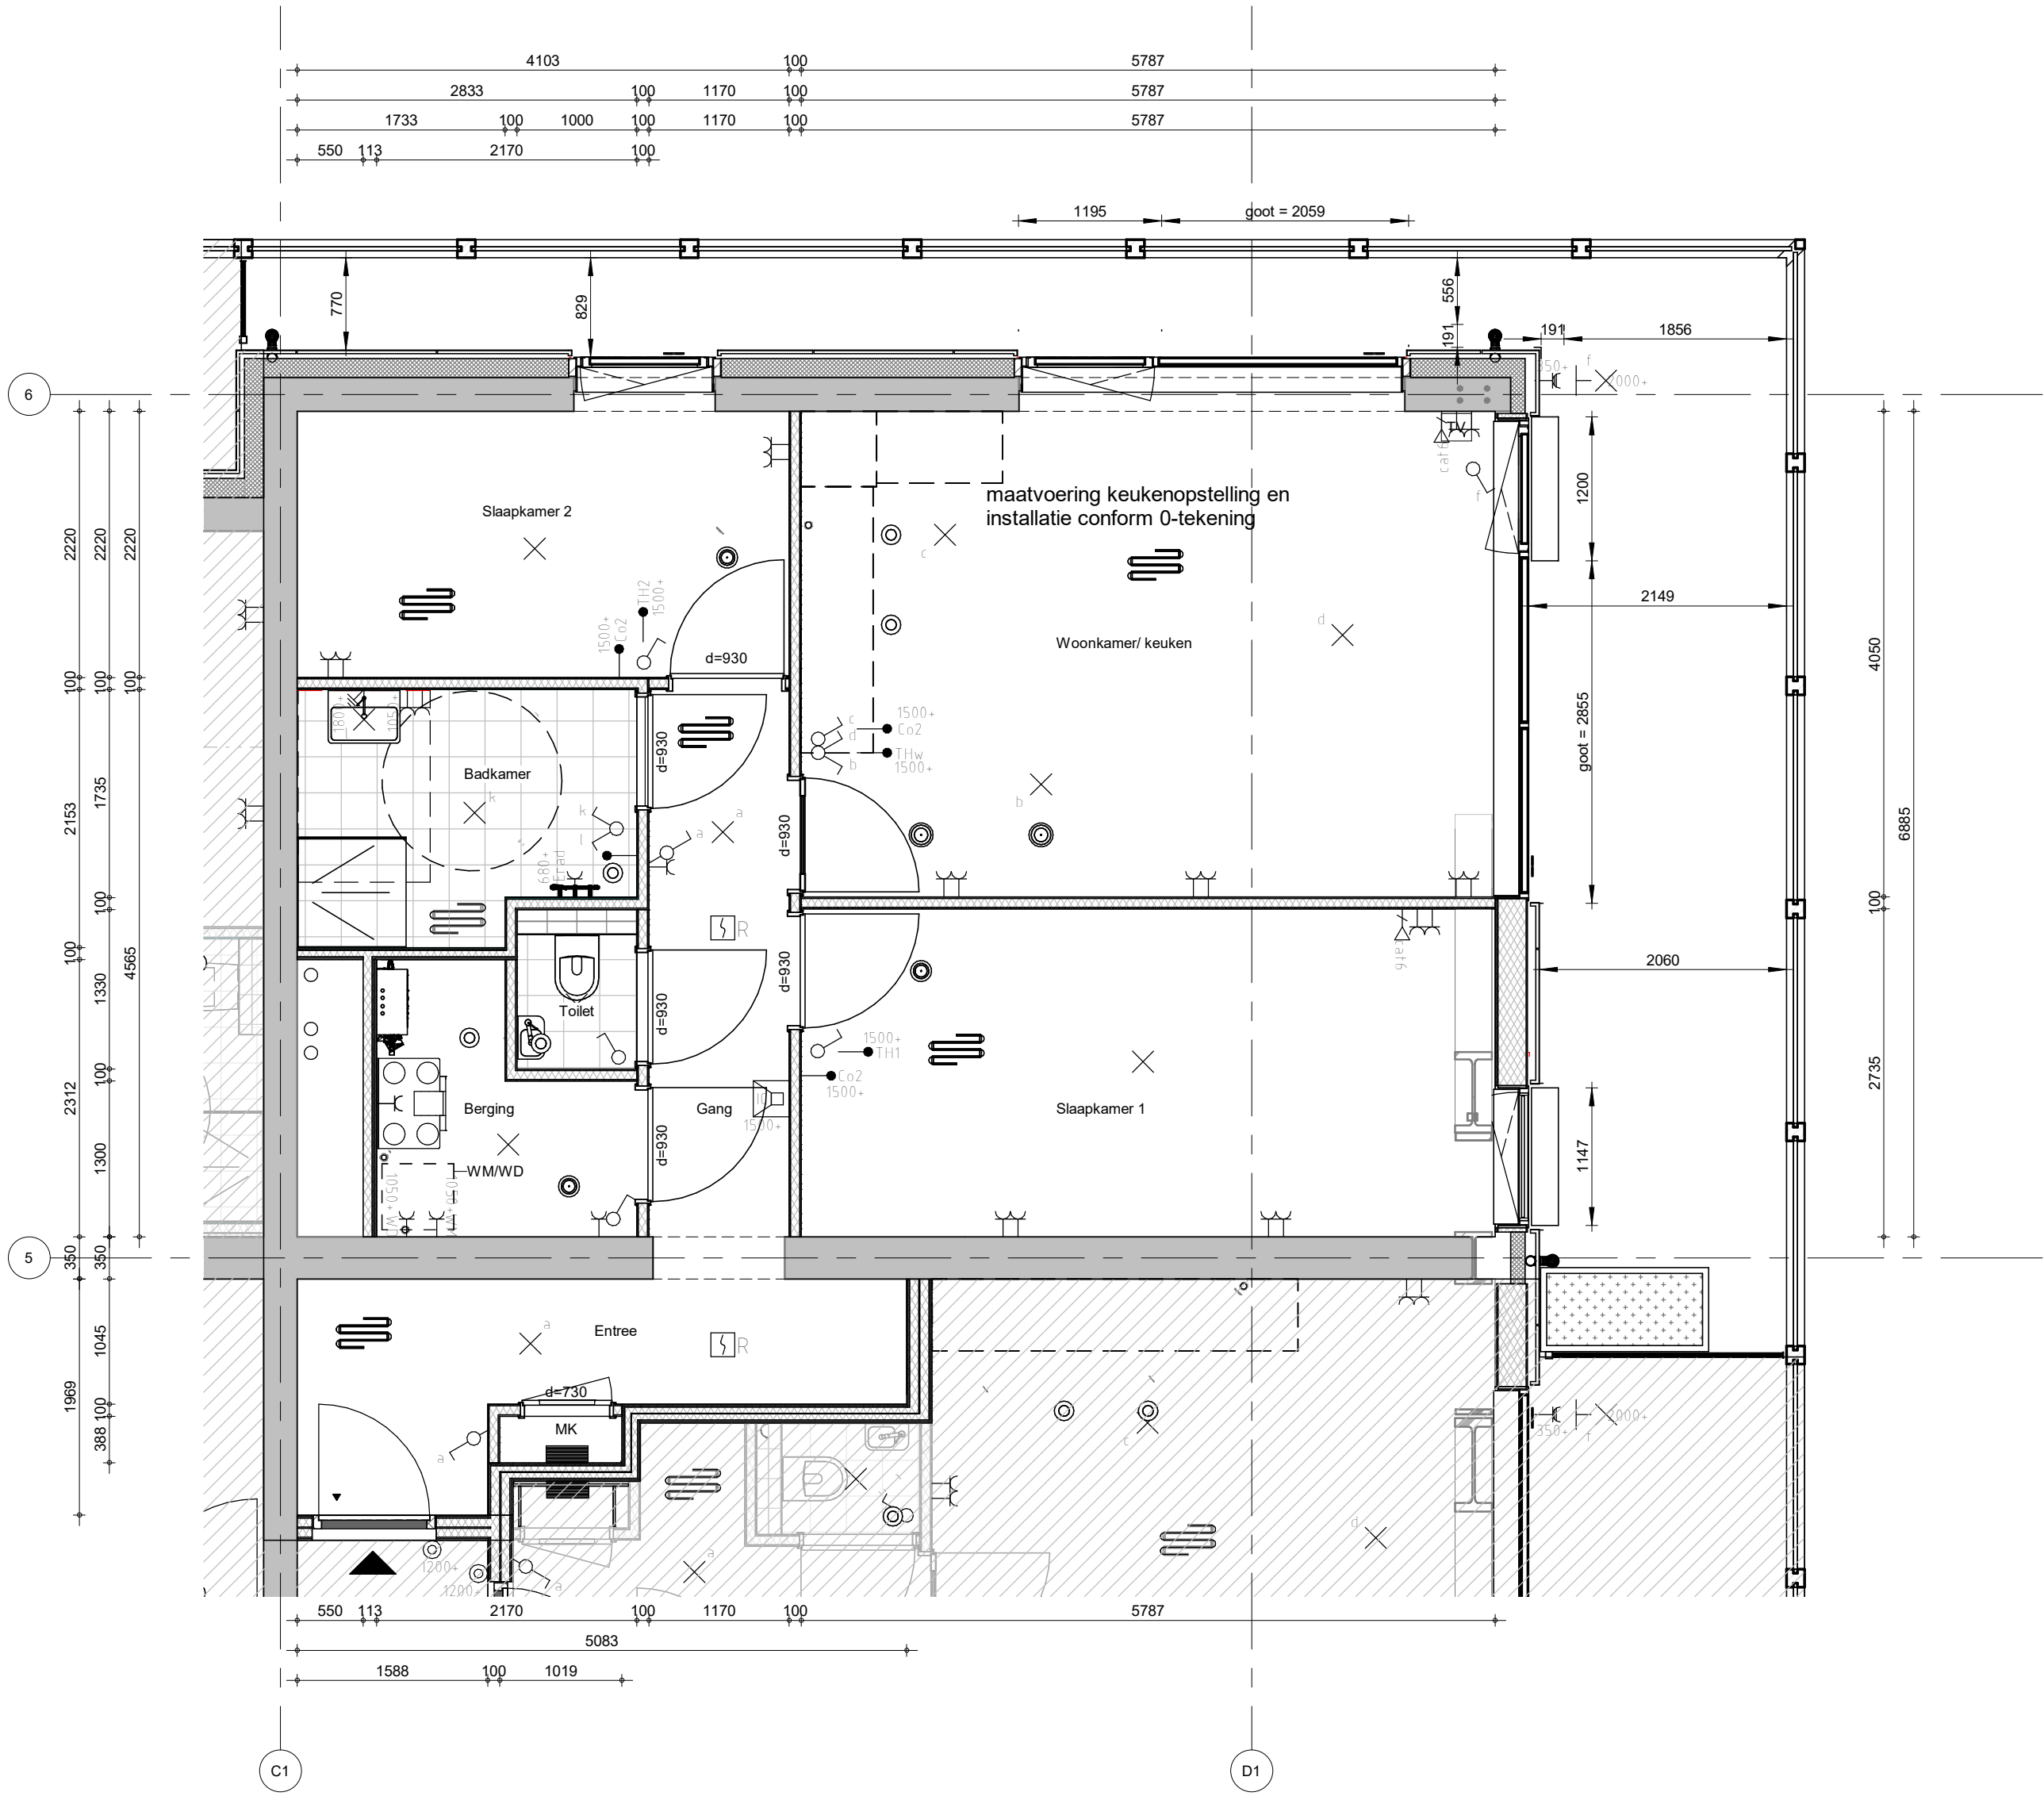


**Bajeskwartier
Amsterdam**

project
Bajeskwartier Amsterdam, gebouw The Ruby
omschrijving
Type E-S2
Bwnr: 071

getekend
EWe
status
definitief
project nr
8665
tekening nr
V-E-S2-228a
schaal
1:50
datum
23-01-2024
wijz.

formaat: A2s

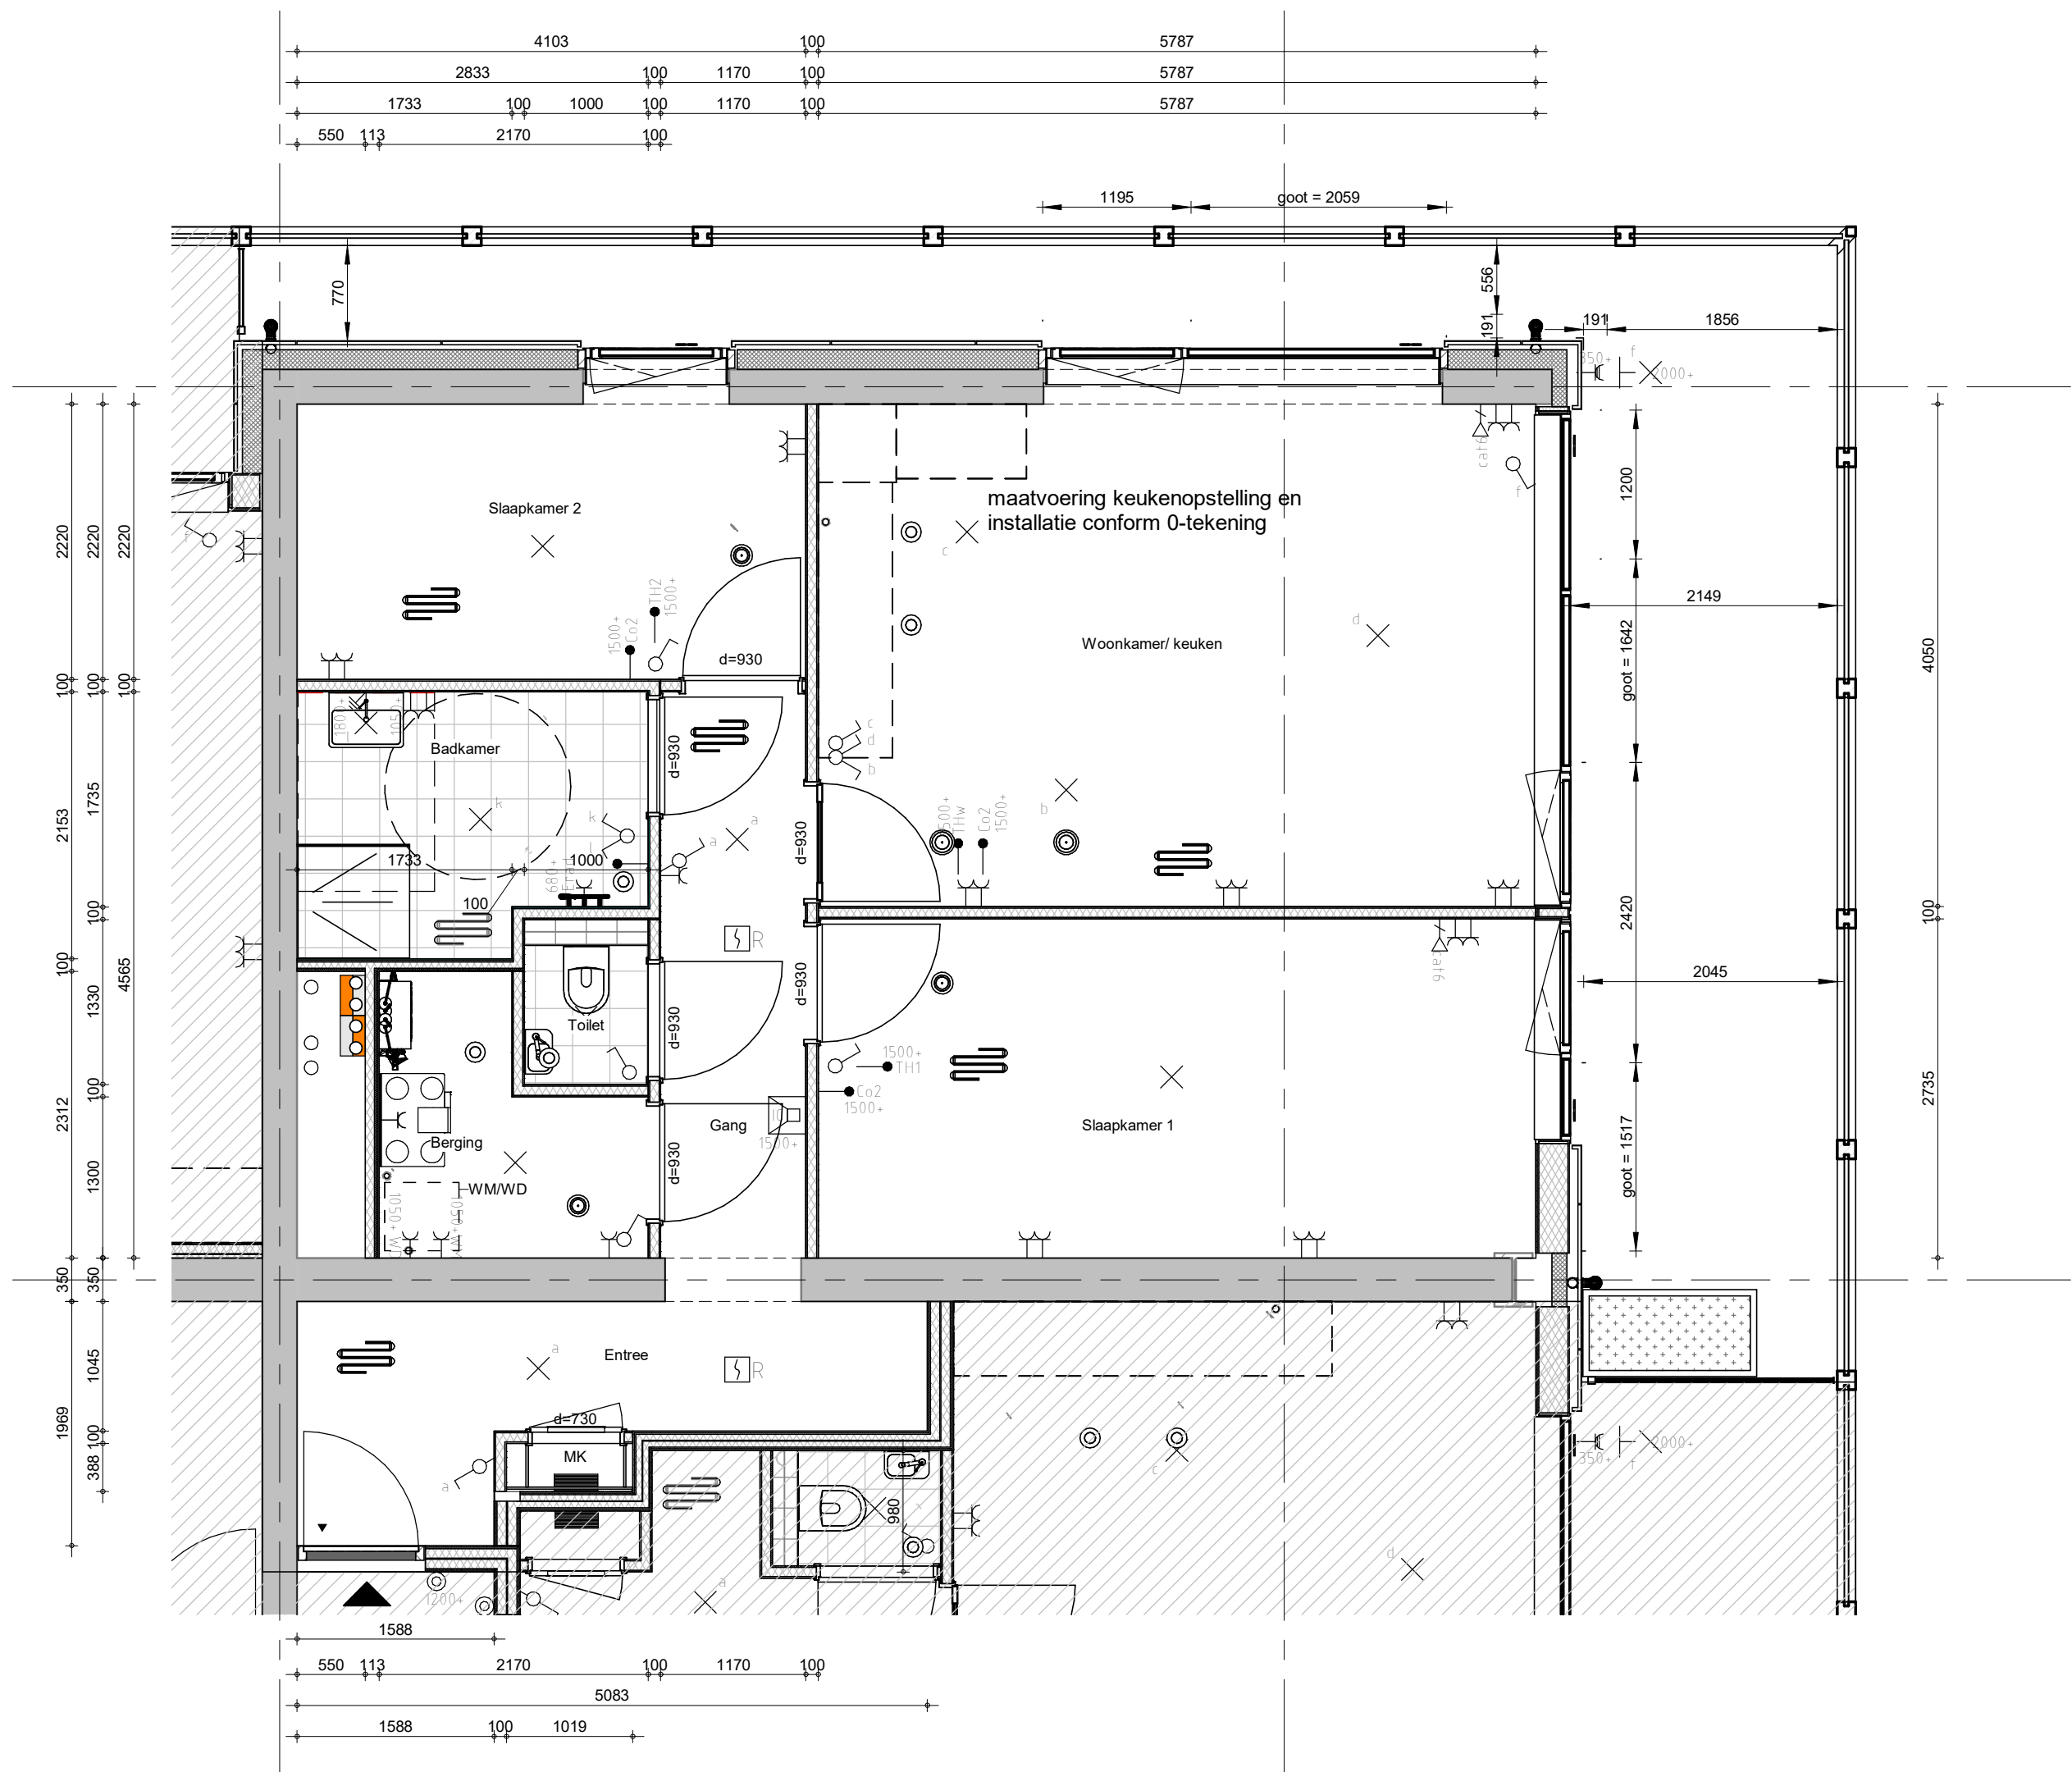


**Bajeskwartier
Amsterdam**

project
Bajeskwartier Amsterdam, gebouw The Ruby
omschrijving
Type E-S
Bwnr: 076,081,086,091,096,101

getekend
AZa
status
definitief
project nr
8665
tekening nr
V-E-S-228
schaal
1:50
datum
23-01-2024
wijz.

formaat: A2s

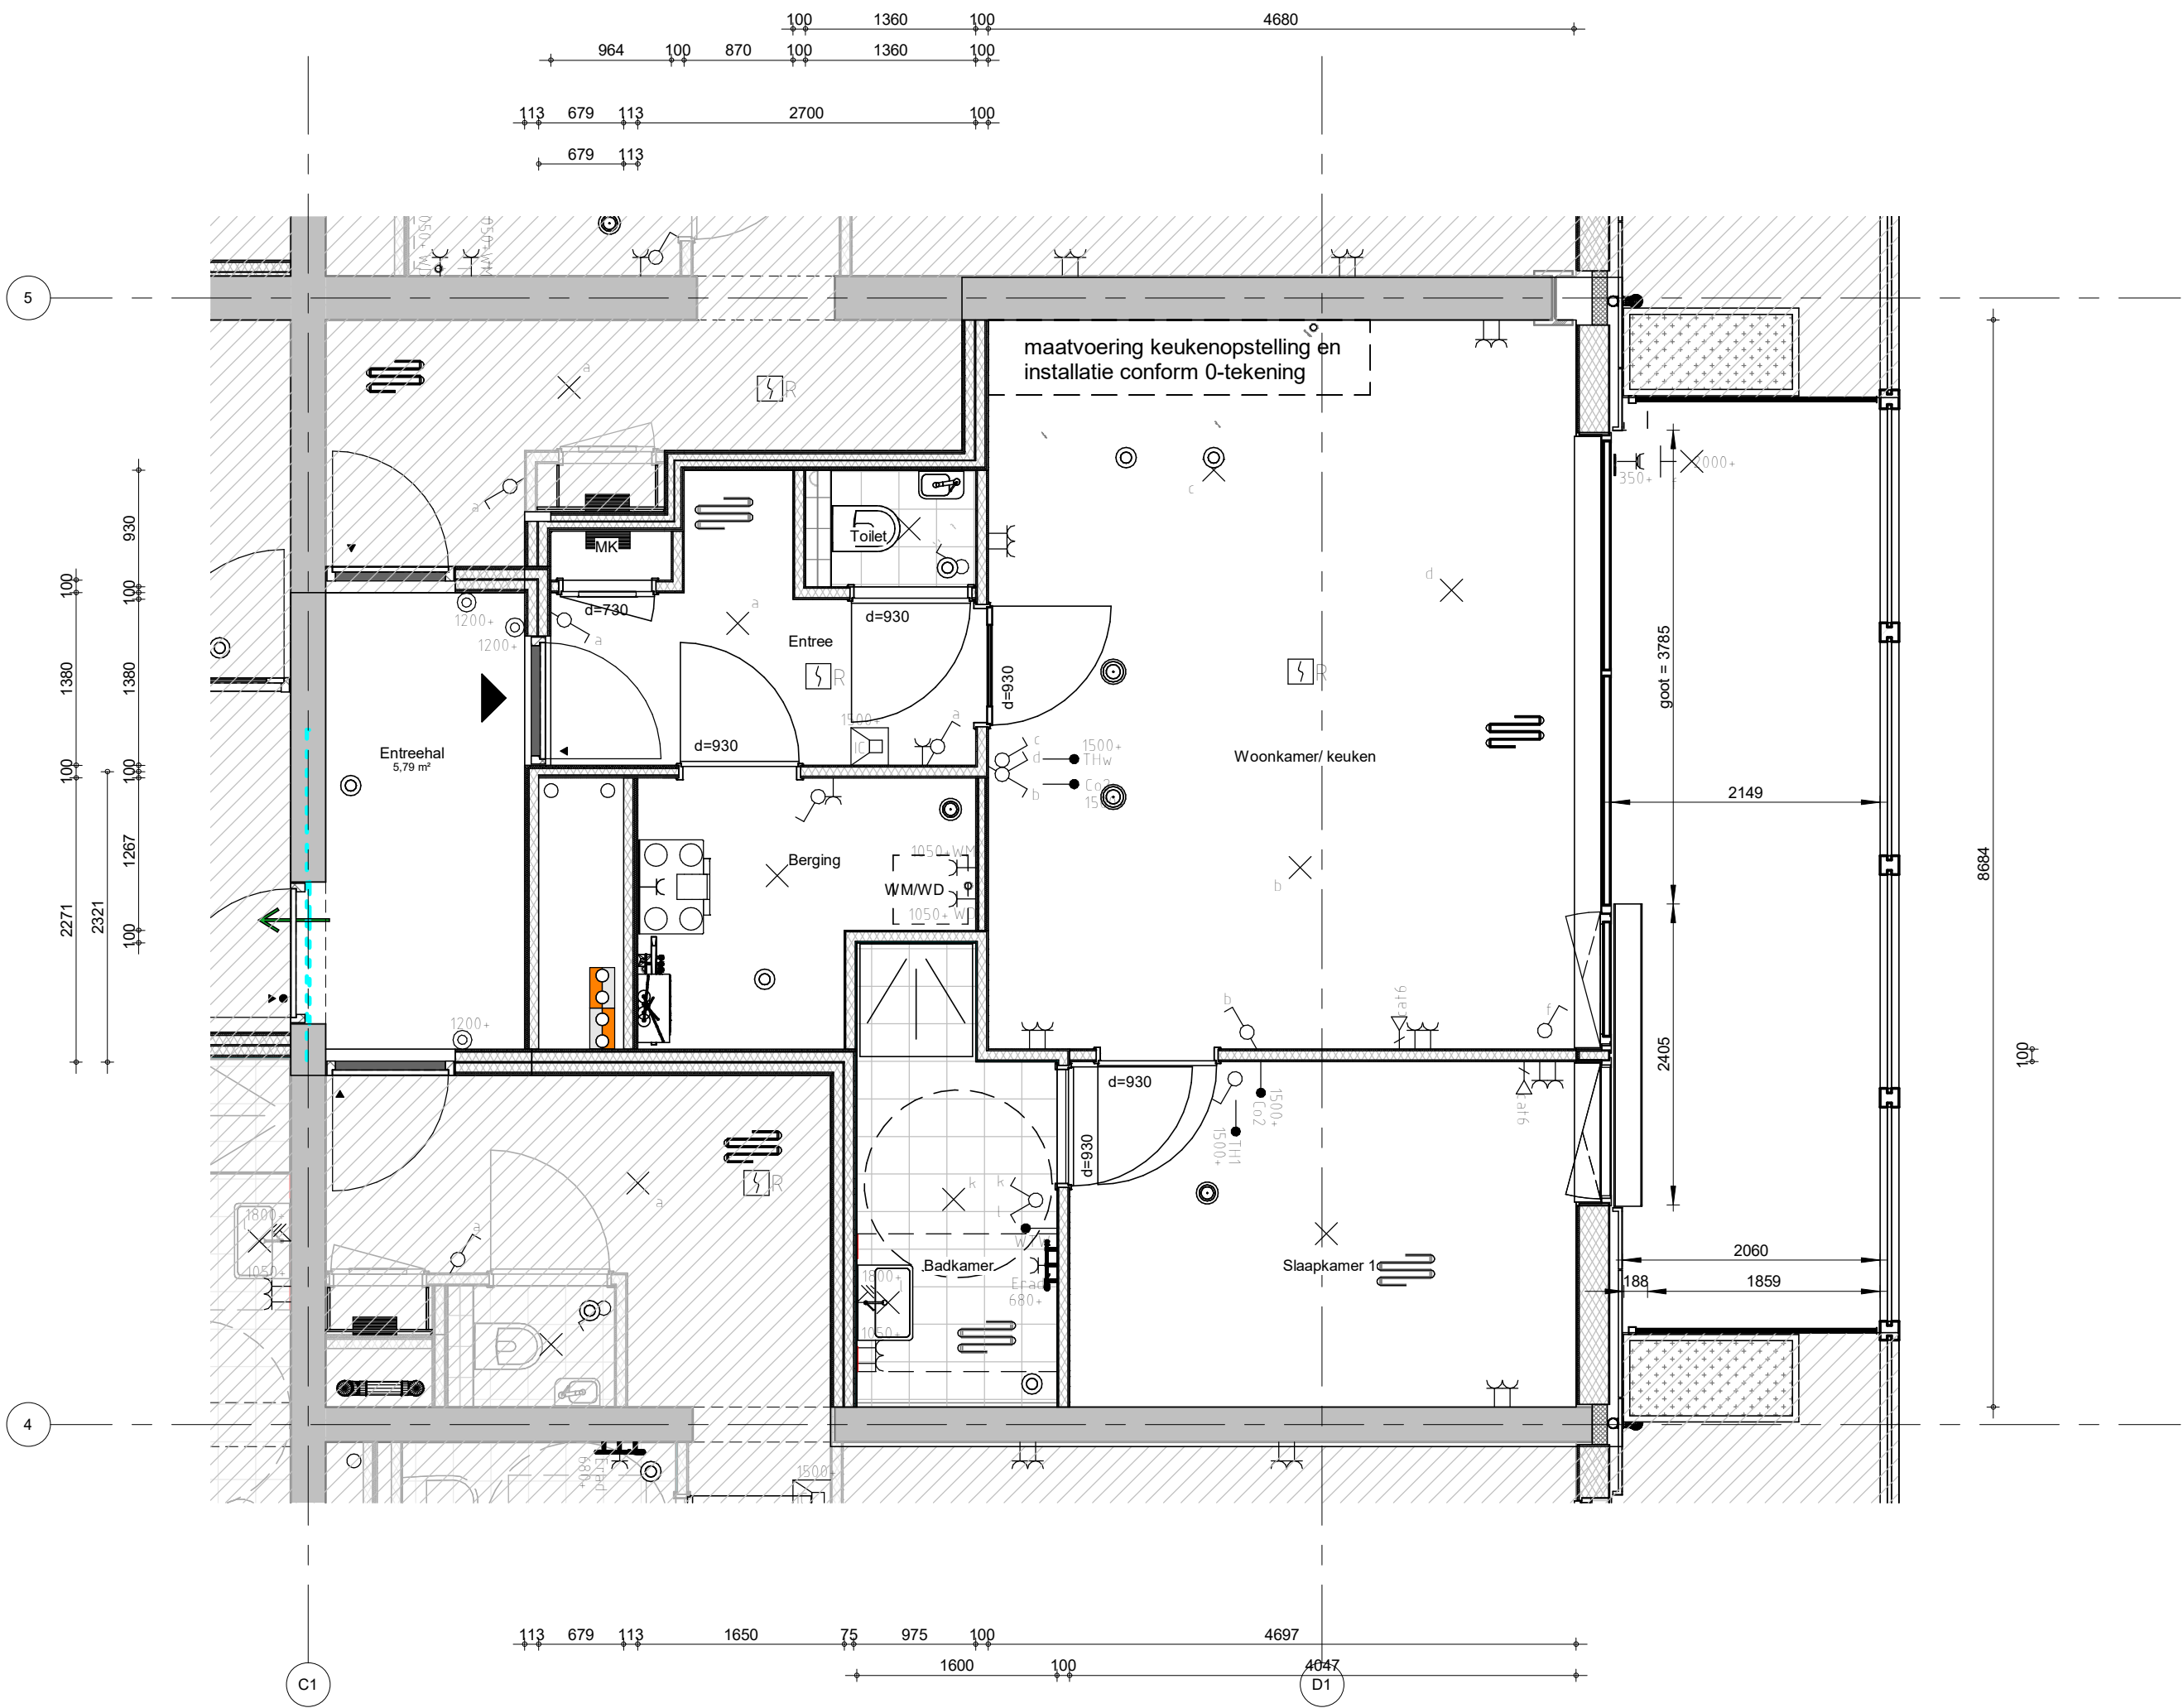


**Bajeskwartier
Amsterdam**

project
Bajeskwartier Amsterdam, gebouw The Ruby
omschrijving
Type E- T3
Bwnr: 077

getekend
EWe
status
definitief
project nr
8665
tekening nr
V-E-T3-230a
schaal
1:50
datum
23-01-2024
wijz.

formaat: A2s

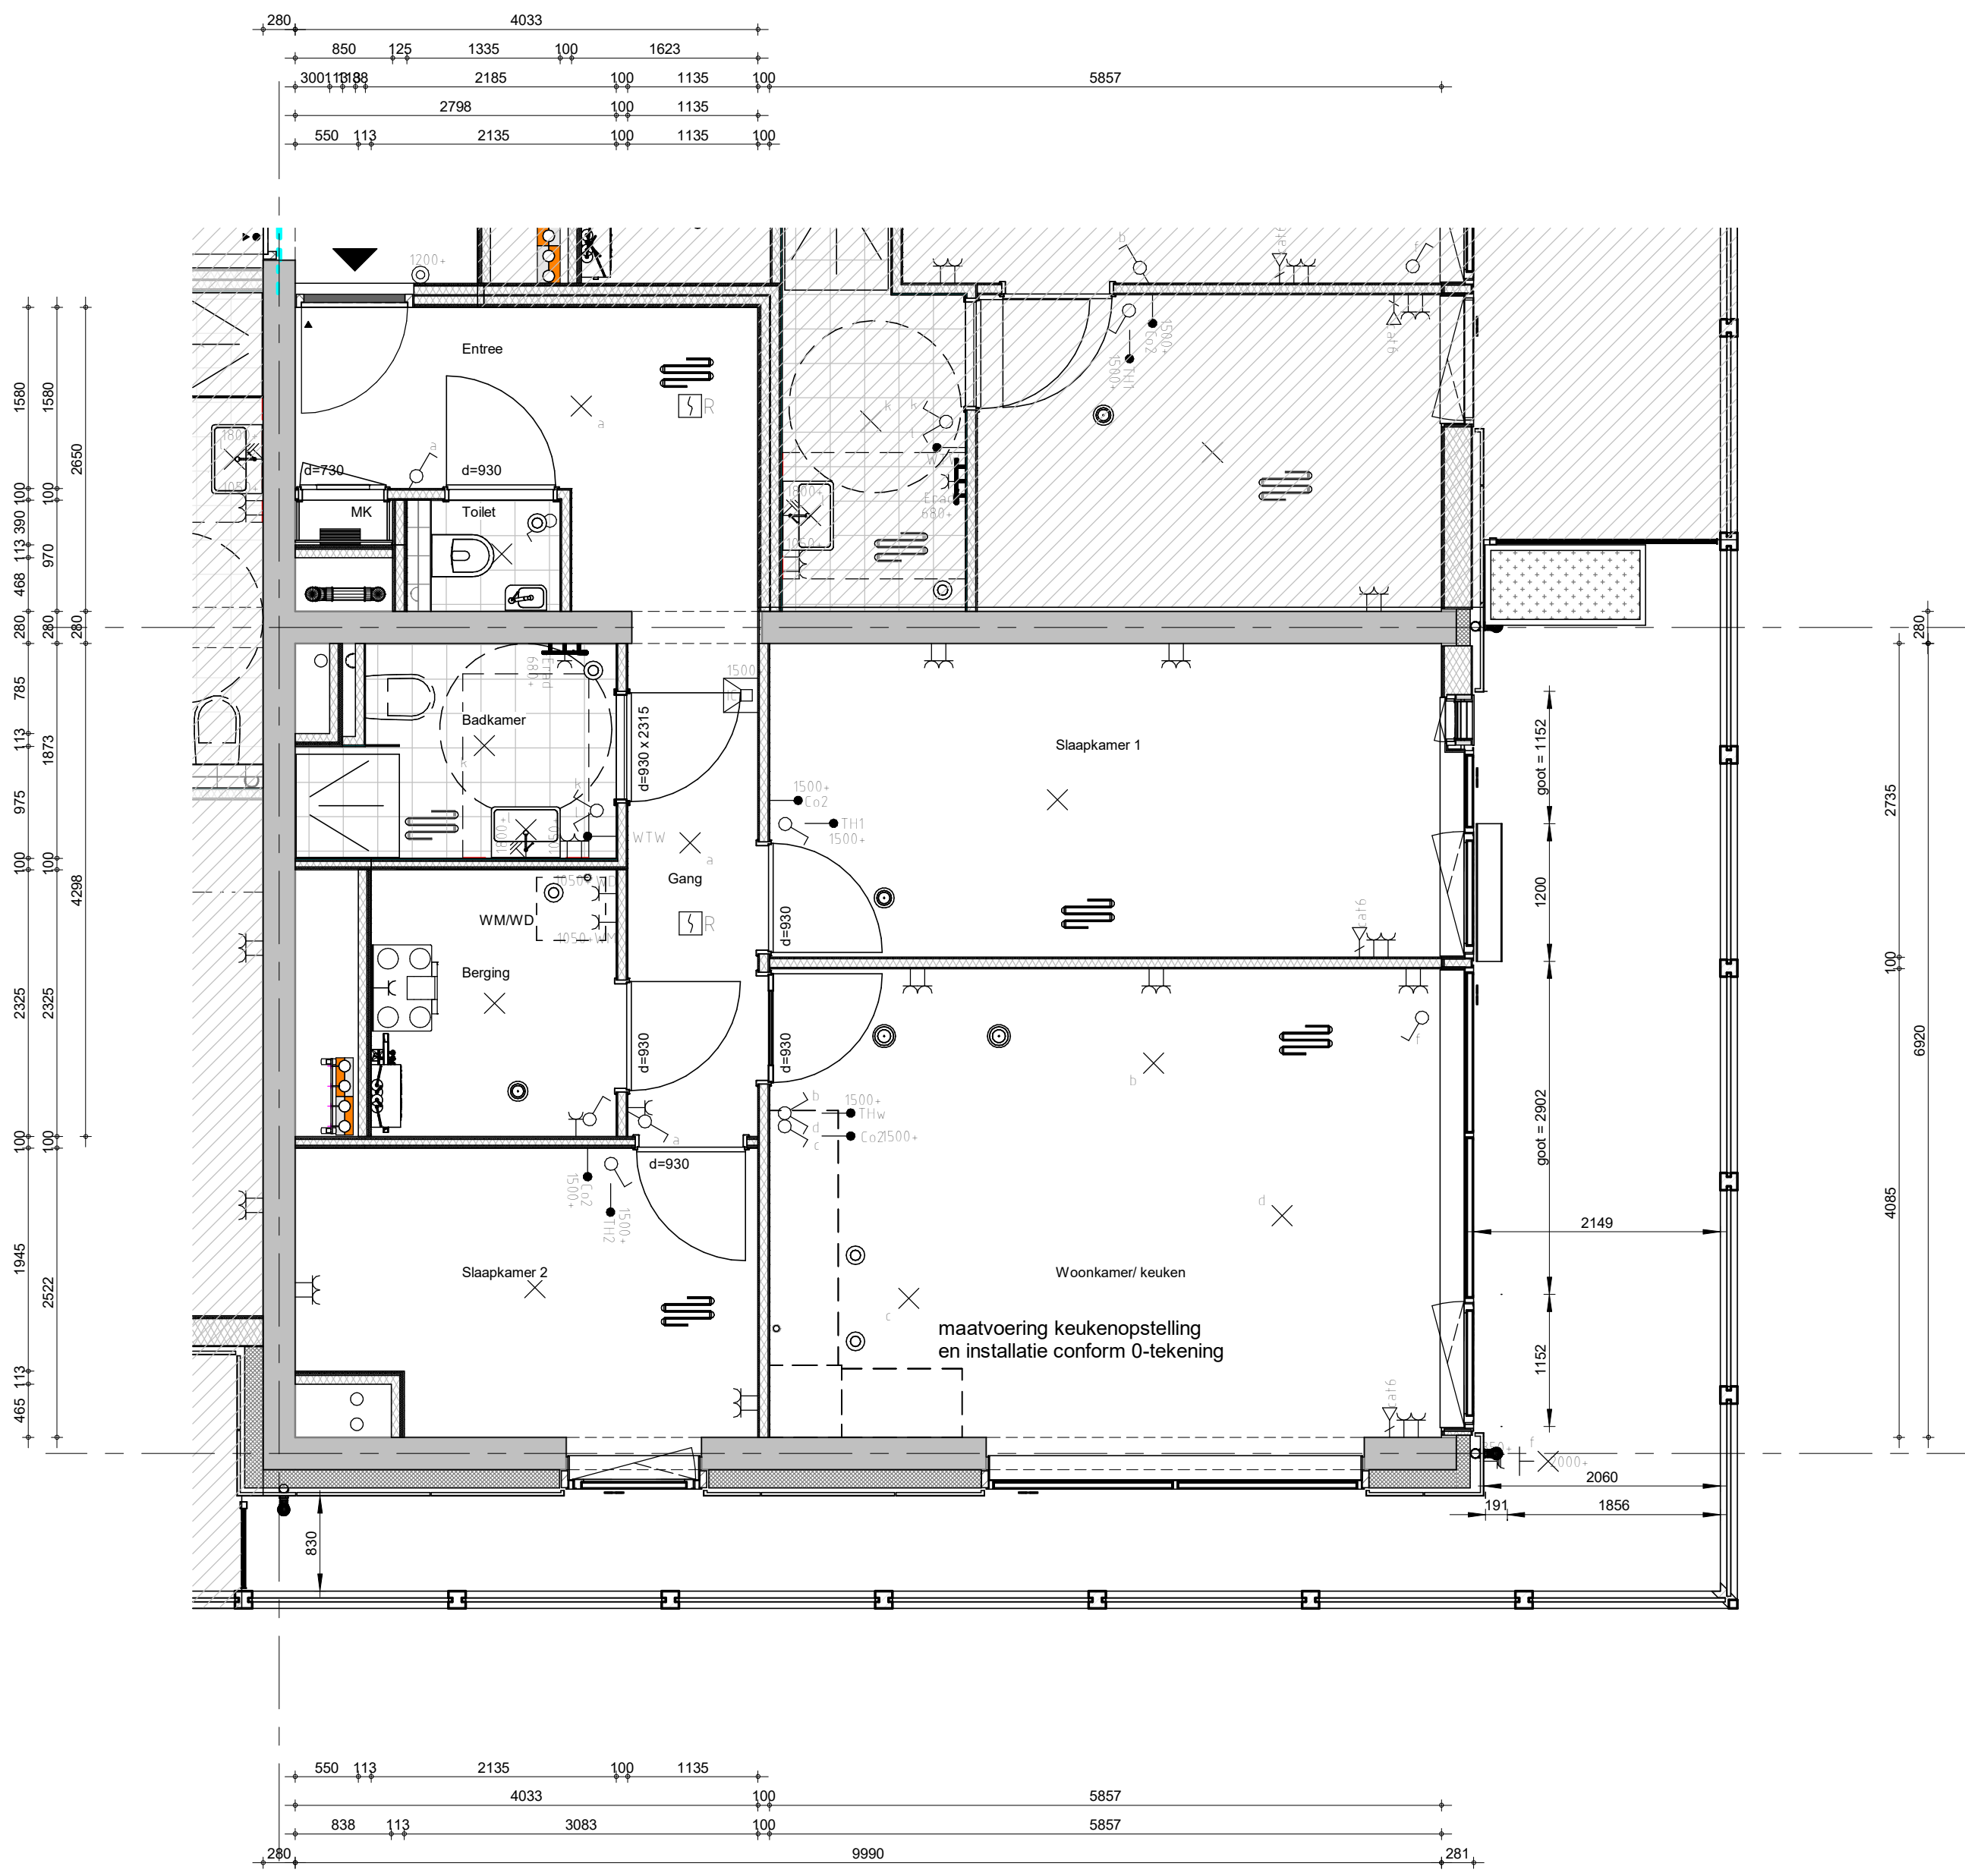


**Bajeskwartier
Amsterdam**

project
Bajeskwartier Amsterdam, gebouw The Ruby
omschrijving
Type E-U2
Bwnr : 078,083,088,093,098 en 103

getekend
AZa
status
definitief
project nr
8665
tekening nr
V-E-U2-232
schaal
1:50
datum
23-01-2024
wijz.

formaat: A2s

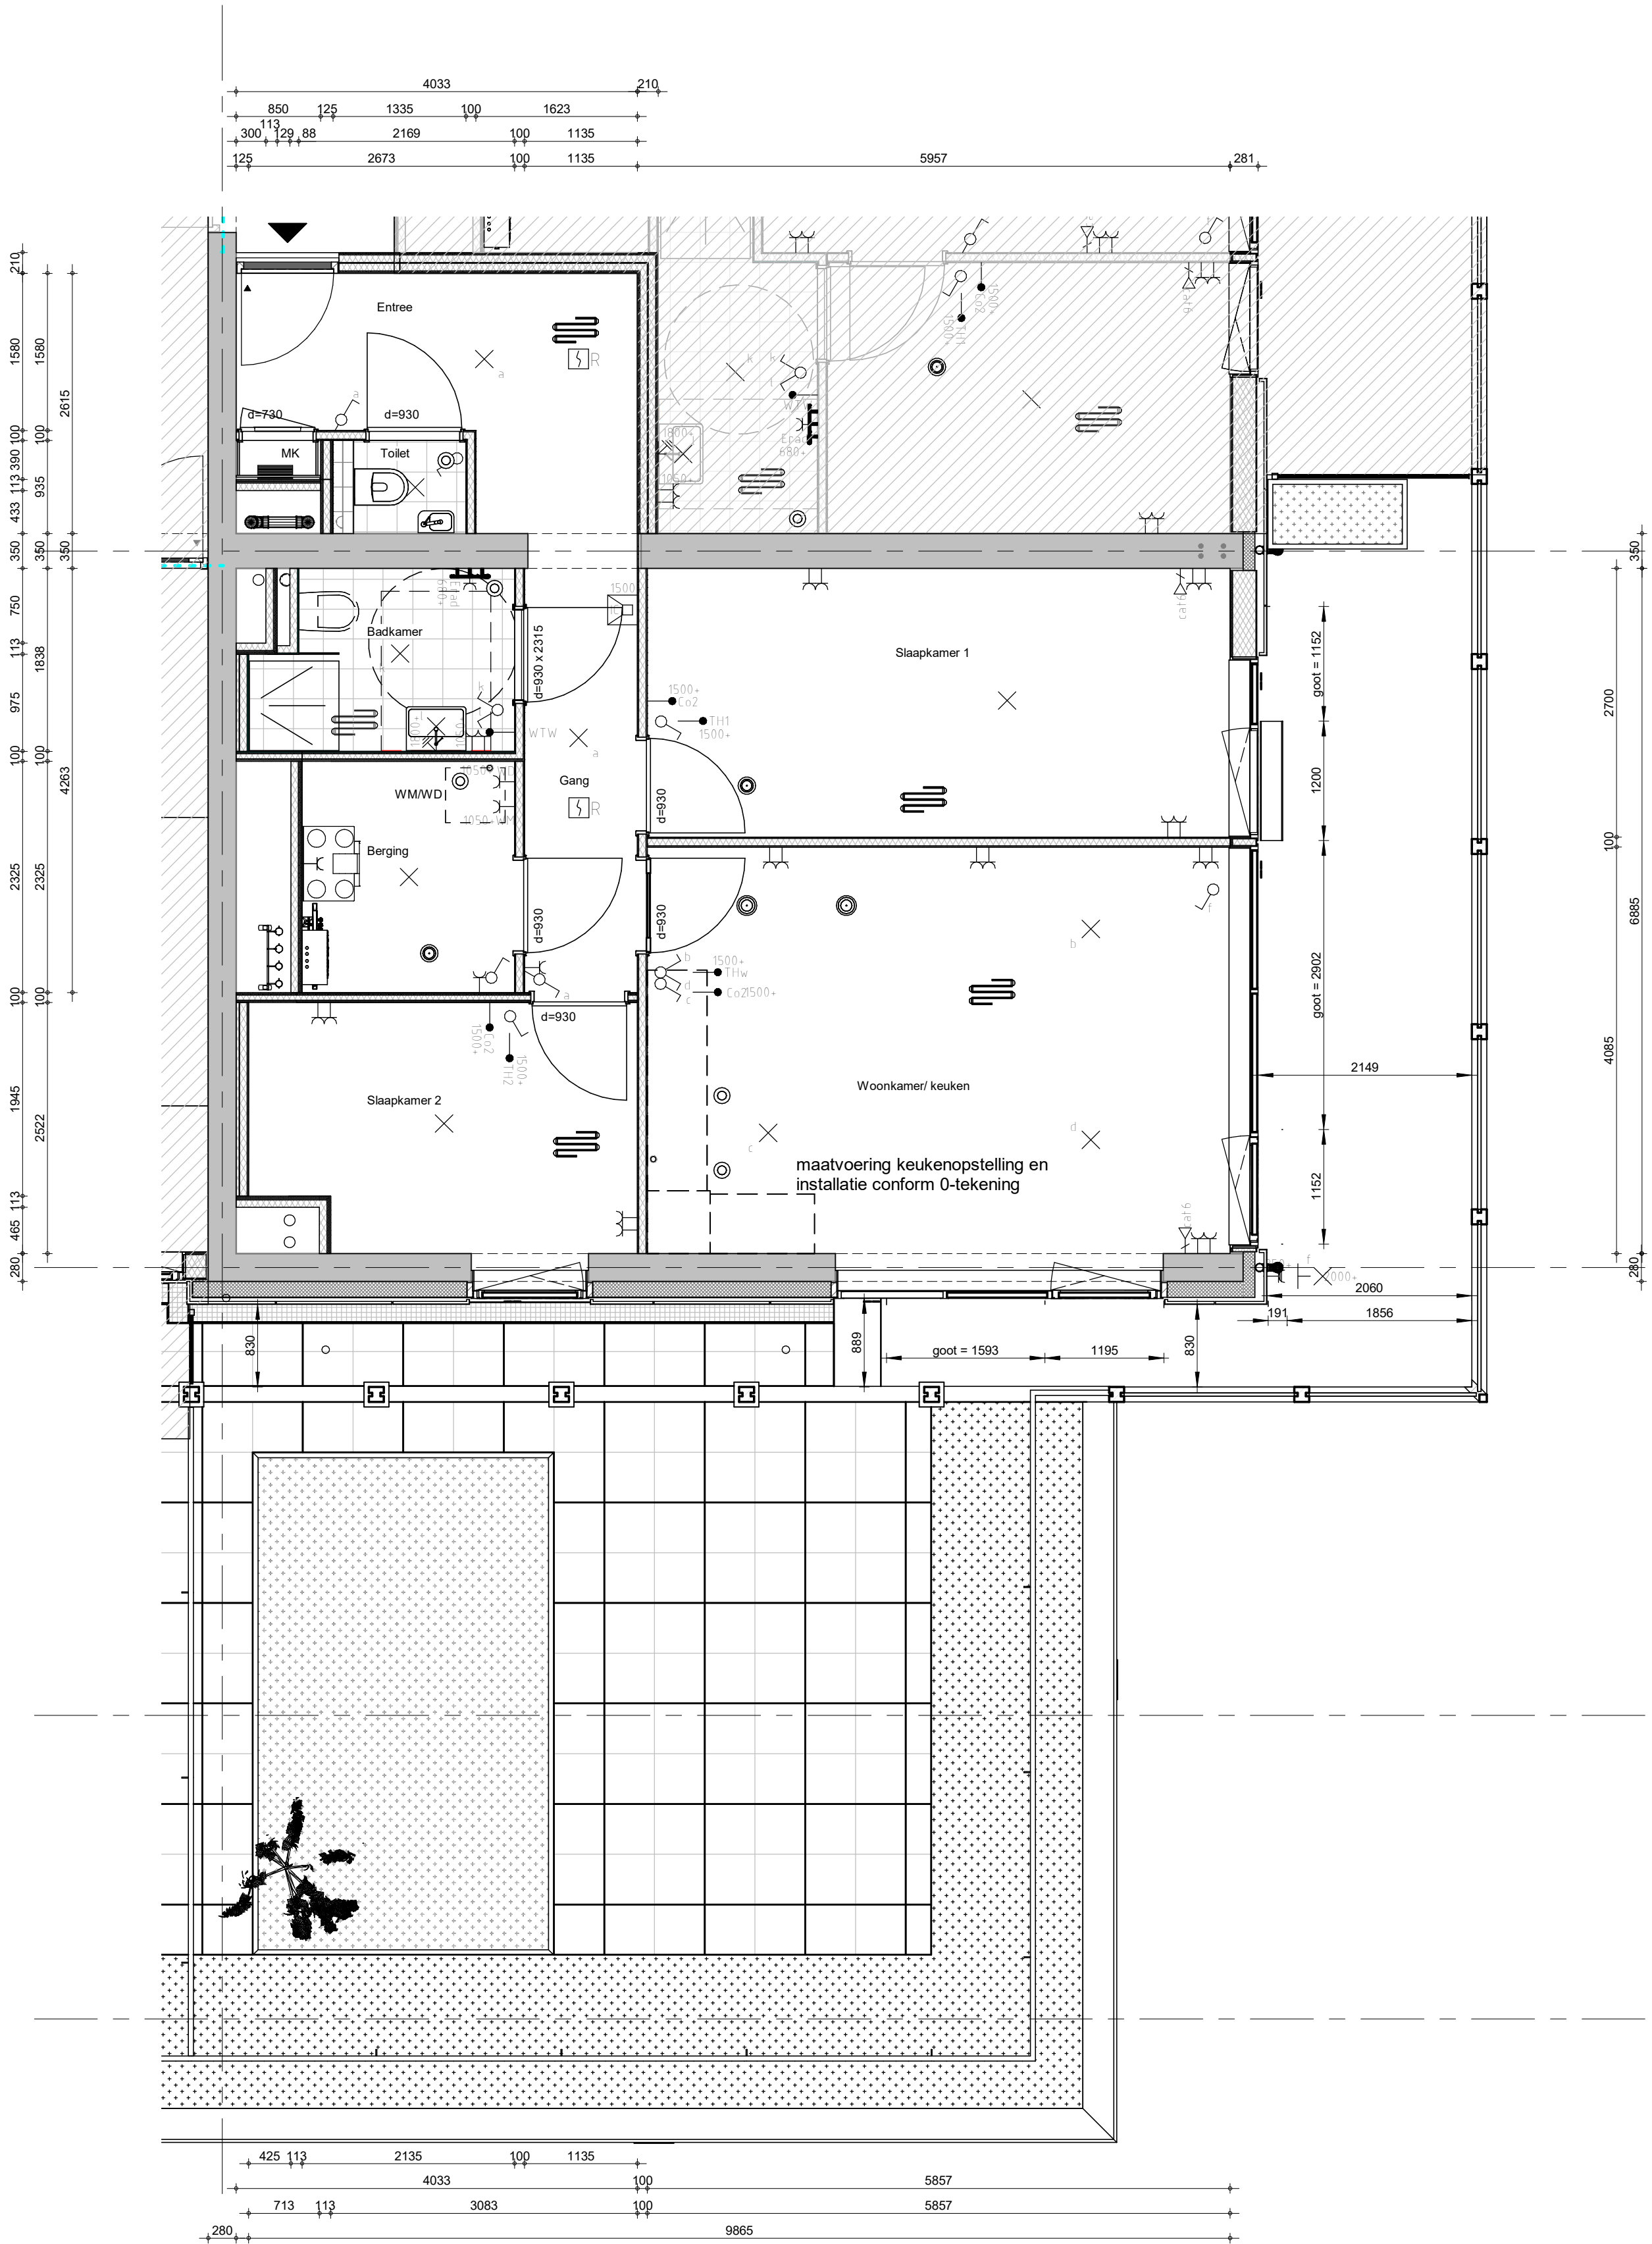


**Bajeskwartier
Amsterdam**

project
Bajeskwartier Amsterdam, gebouw The Ruby
omschrijving
Type E-U
Bwnr: 073

getekend
AZA
status
definitief
project nr
8665
tekening nr
V-E-U-231
schaal
1:50
datum
23-01-2024
wijz.

formaat: A2s

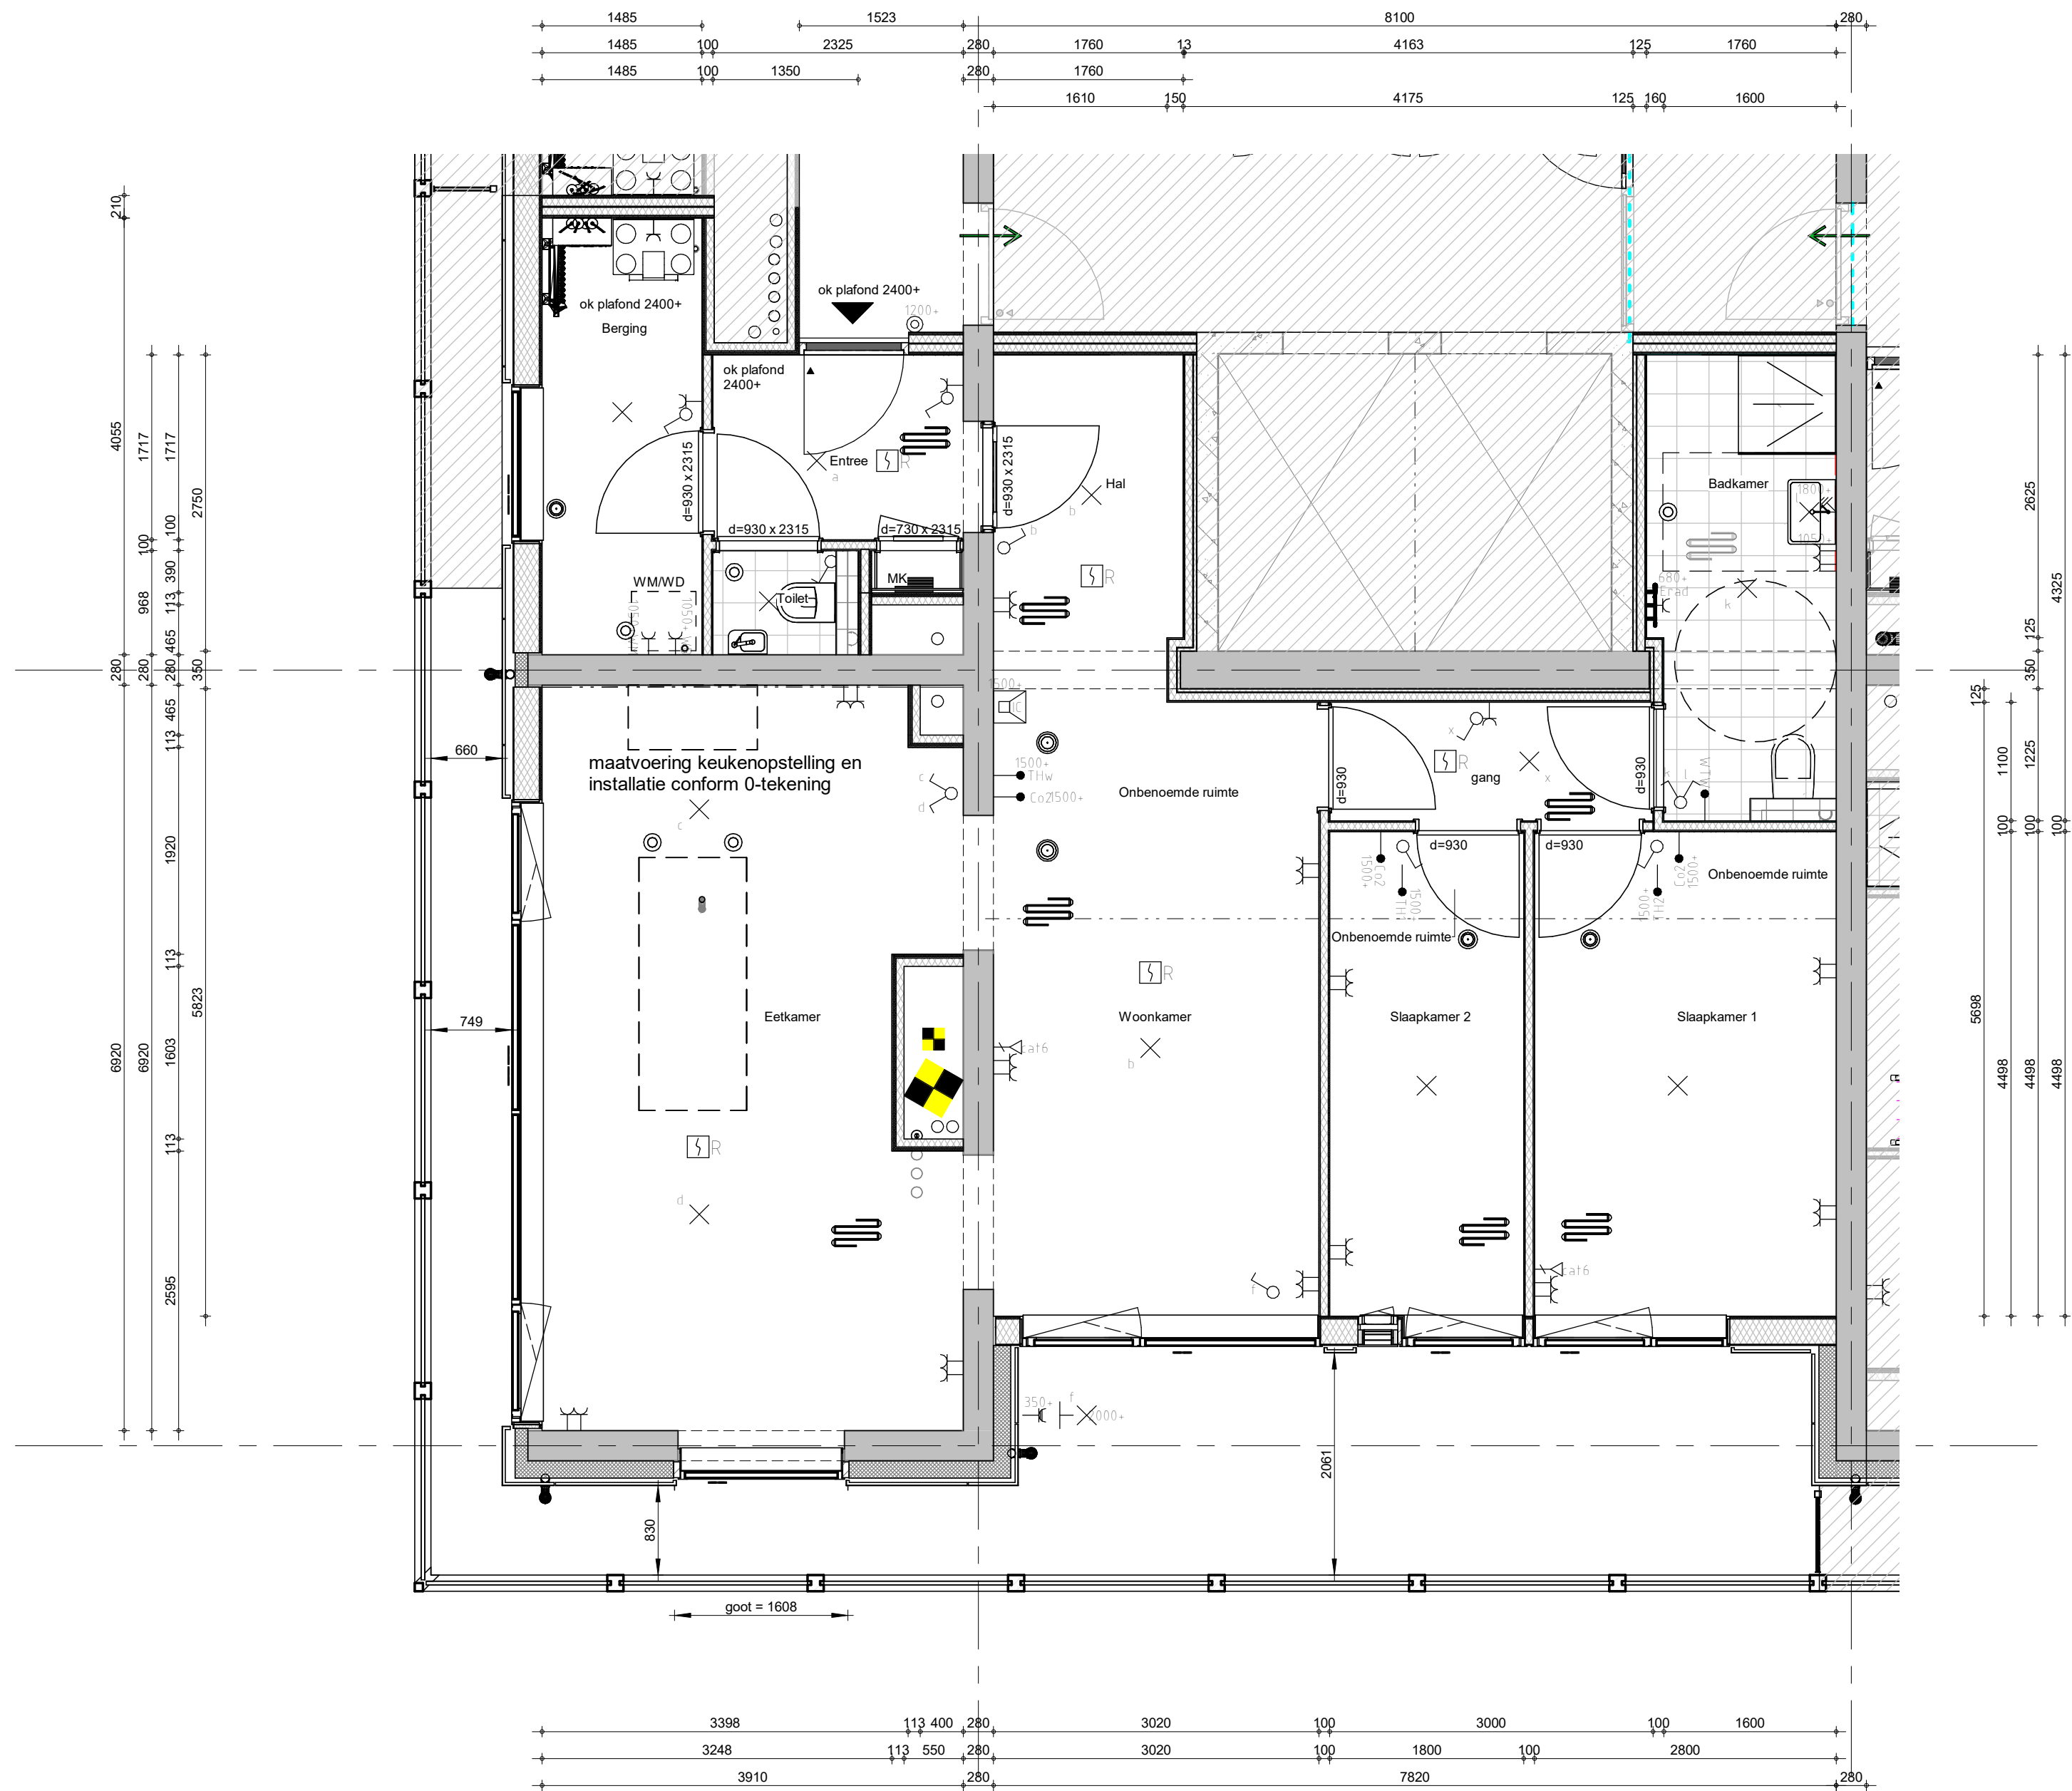


**Bajeskwartier
Amsterdam**

project
Bajeskwartier Amsterdam, gebouw The Ruby
omschrijving
Type E-V
Bwnr: 074,079,084,089,094 en 099

getekend
AZa
status
definitief
project nr
8665
tekening nr
V-E-V-233
schaal
1:50
datum
23-01-2024
wijz.

formaat: A3s

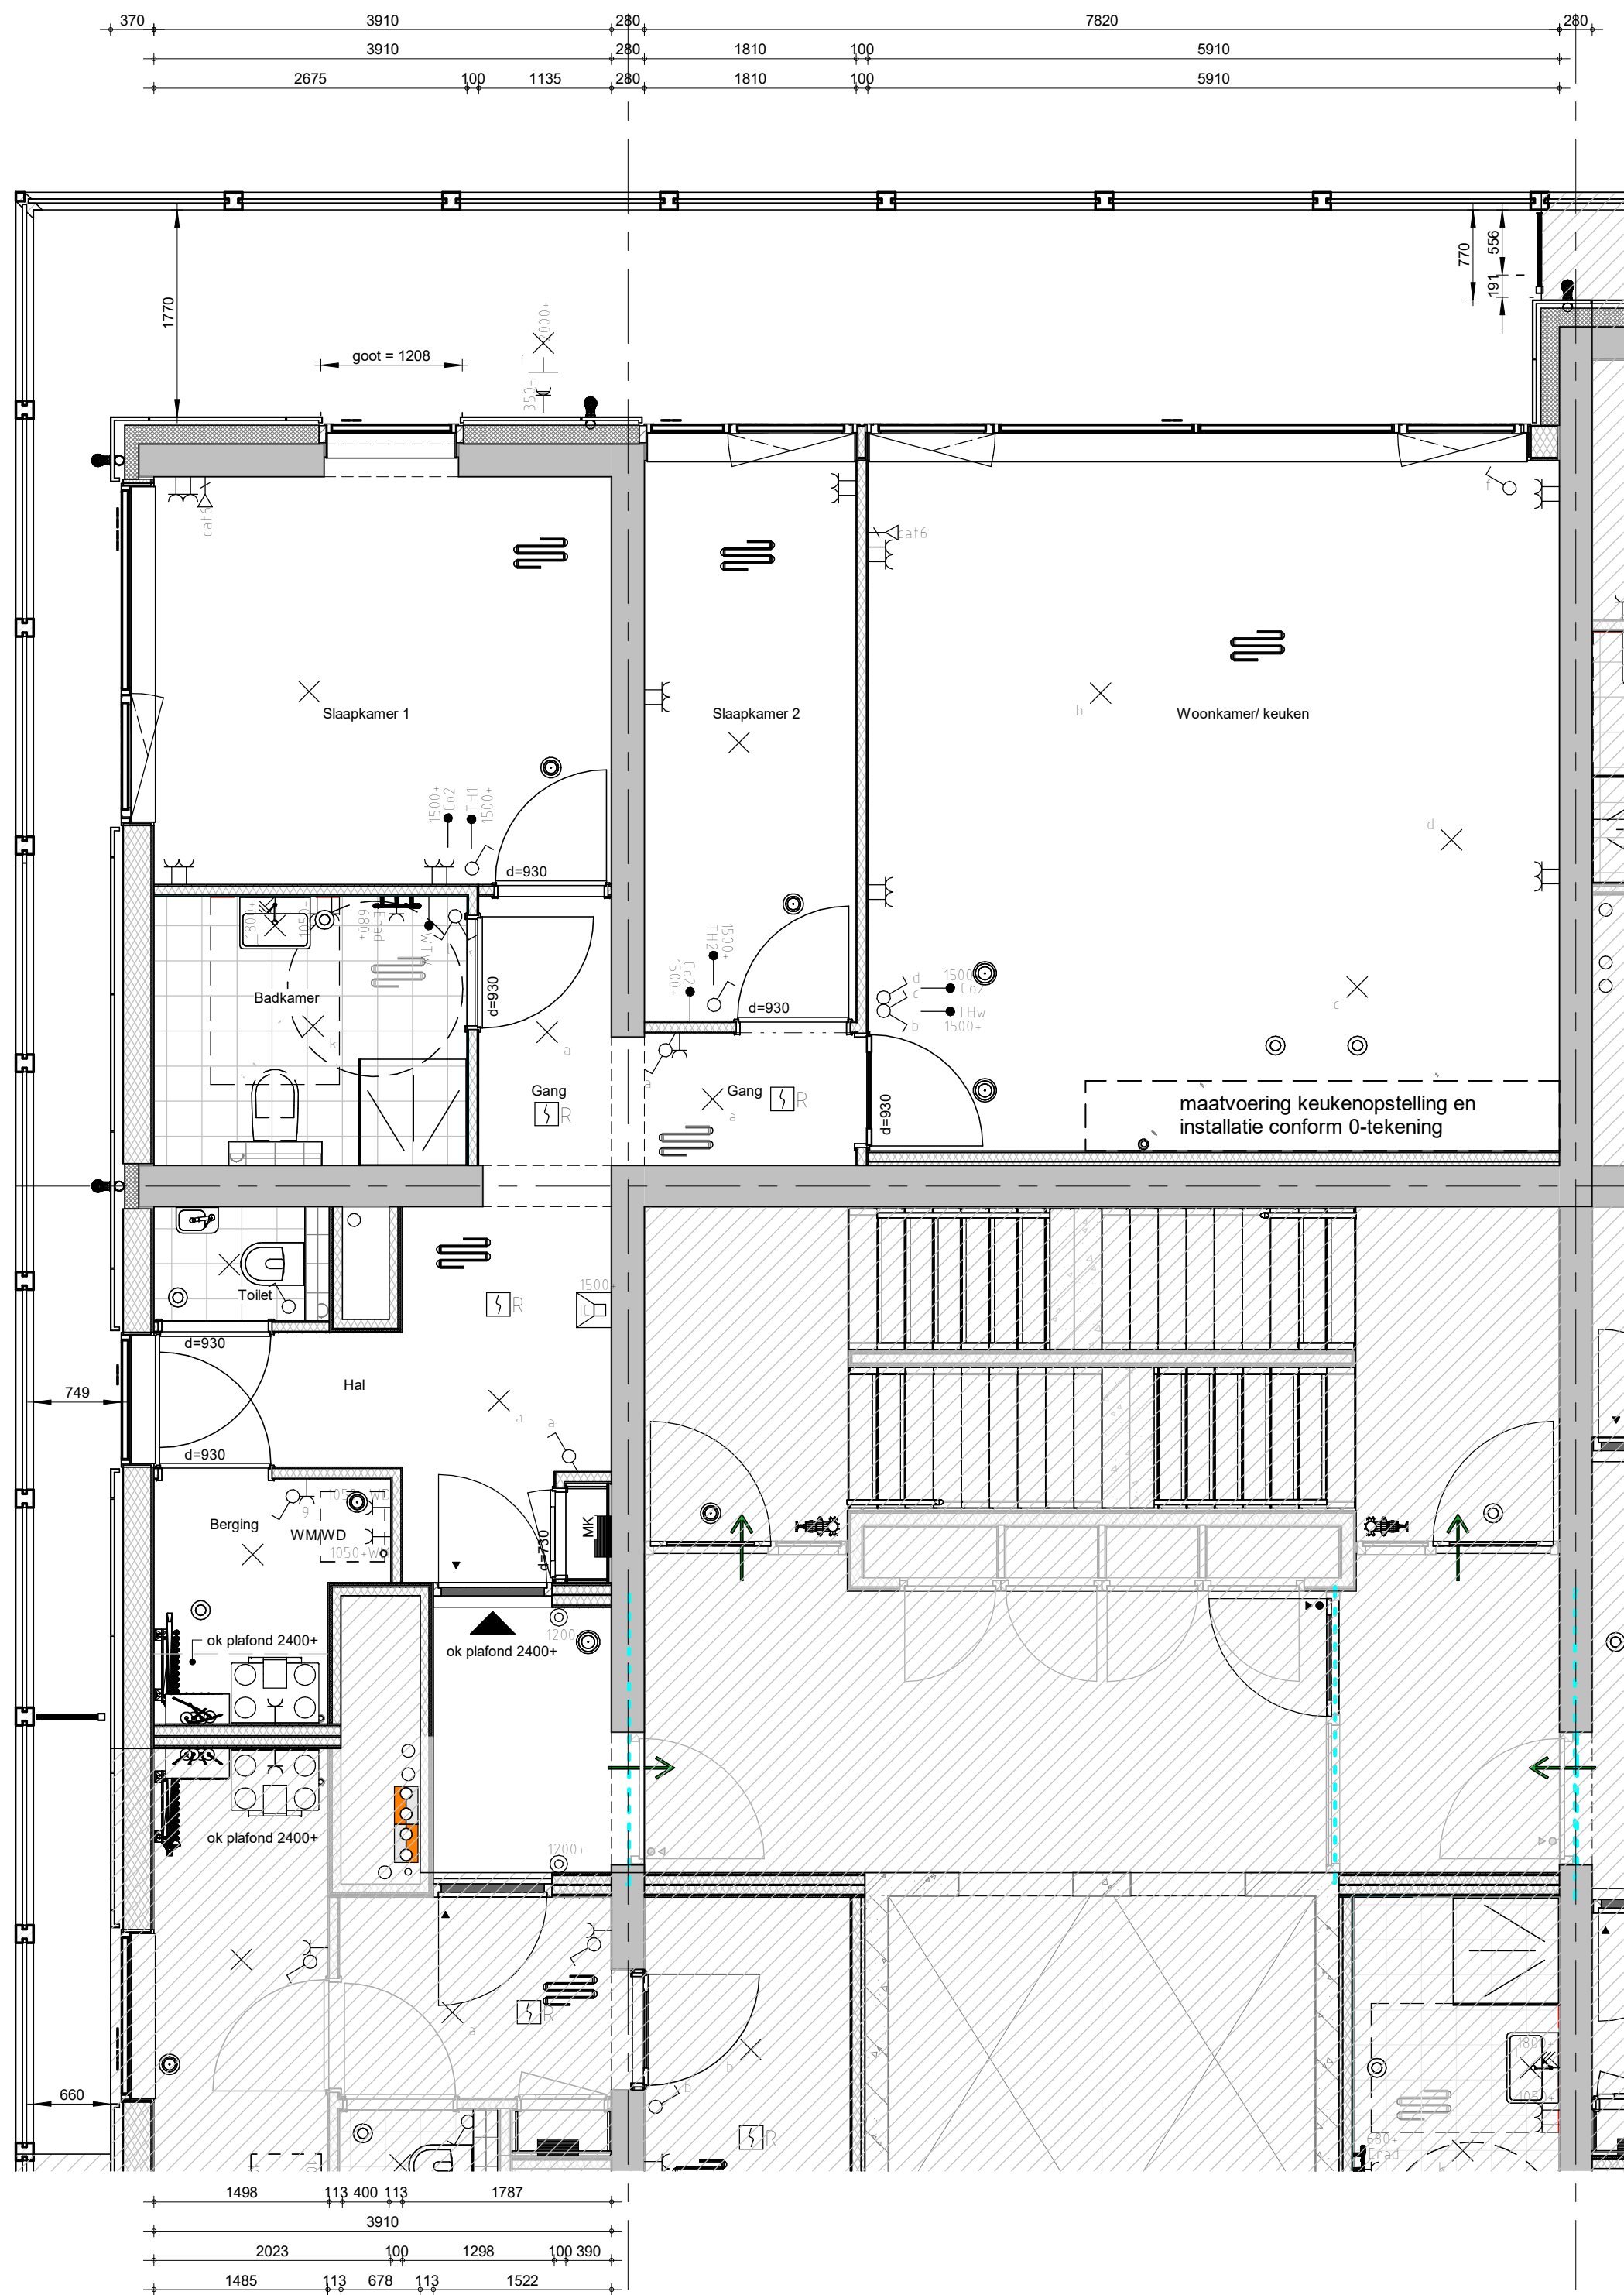

**Bajeskwartier
Amsterdam**

project
Bajeskwartier Amsterdam, gebouw The Ruby

omschrijving
Type E-W
Bwnr: 075,080,085,090,095 en 100


getekend
AZa
status
definitief

project nr
8665
tekening nr
V-E-W-234

schaal
1:50
datum
23-01-2024

wijz.

formaat: A3s

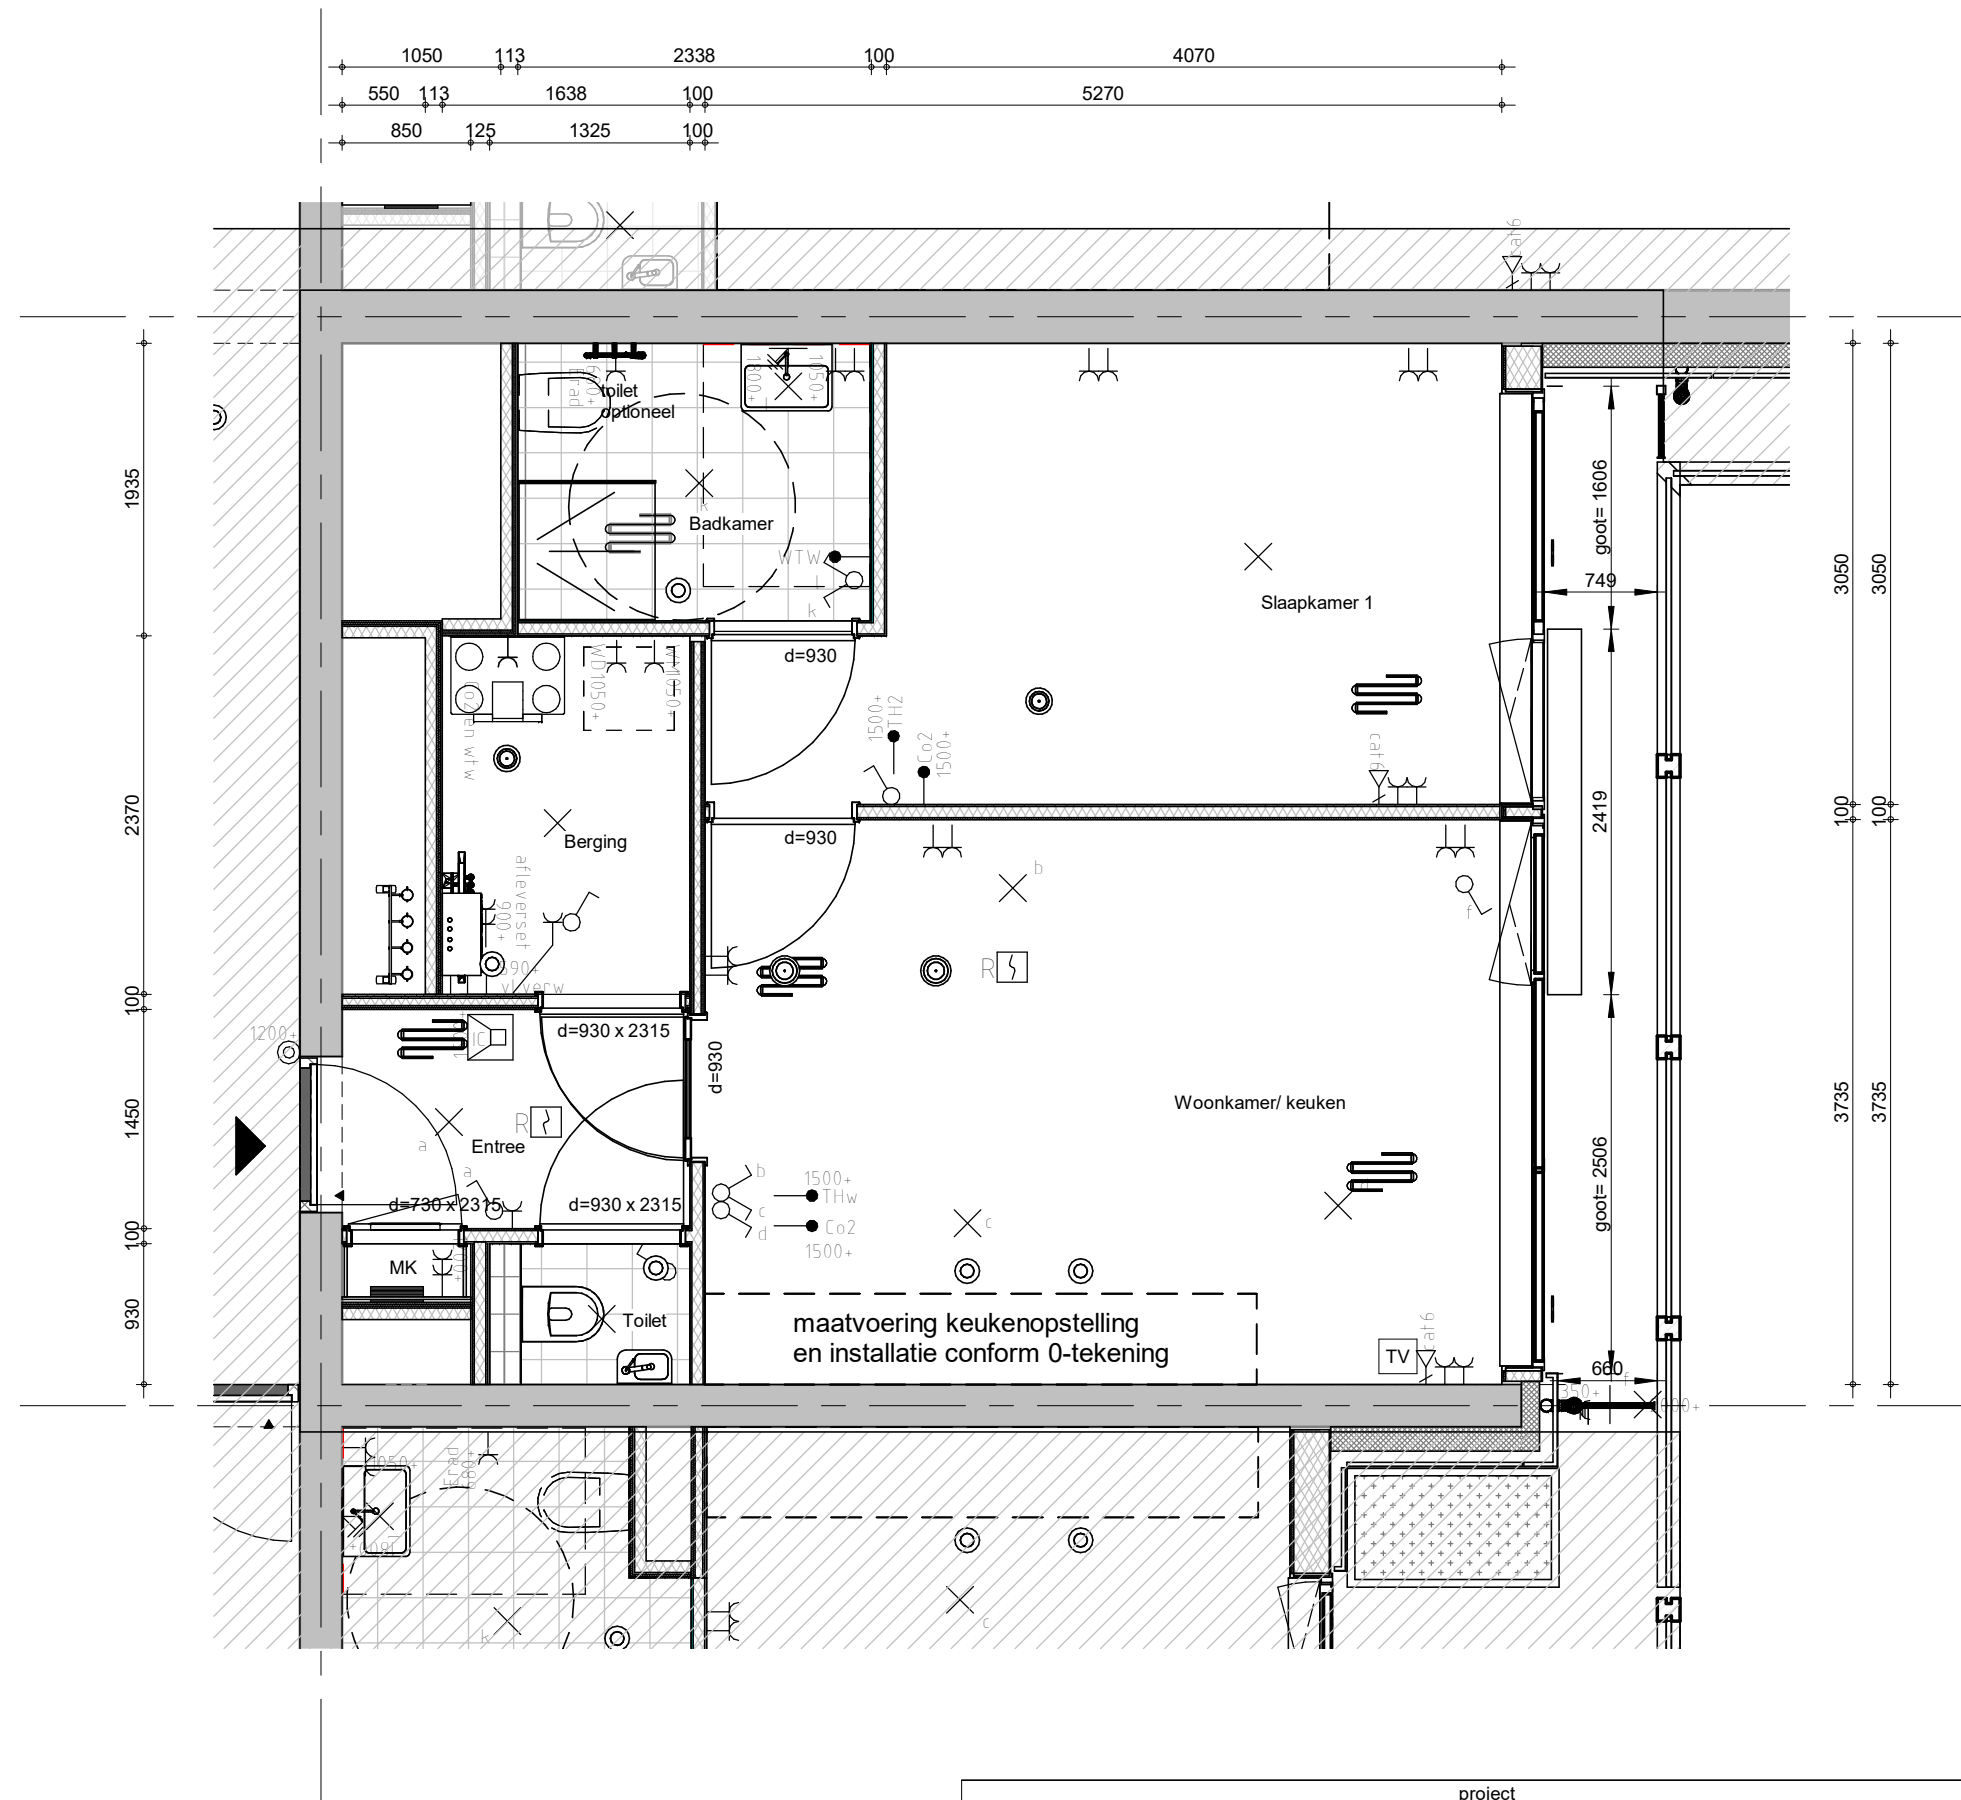


Bajeskwartier Amsterdam

project
Bajeskwartier Amsterdam, gebouw The Ruby

omschrijving
Type E-X2
Bwnr: 022,032,041,050 en 056

getekend Designer	schaal 1:50
status definitief	datum 23-01-2024
project nr 8665	wijz.
tekening nr V-E-X2-214a	

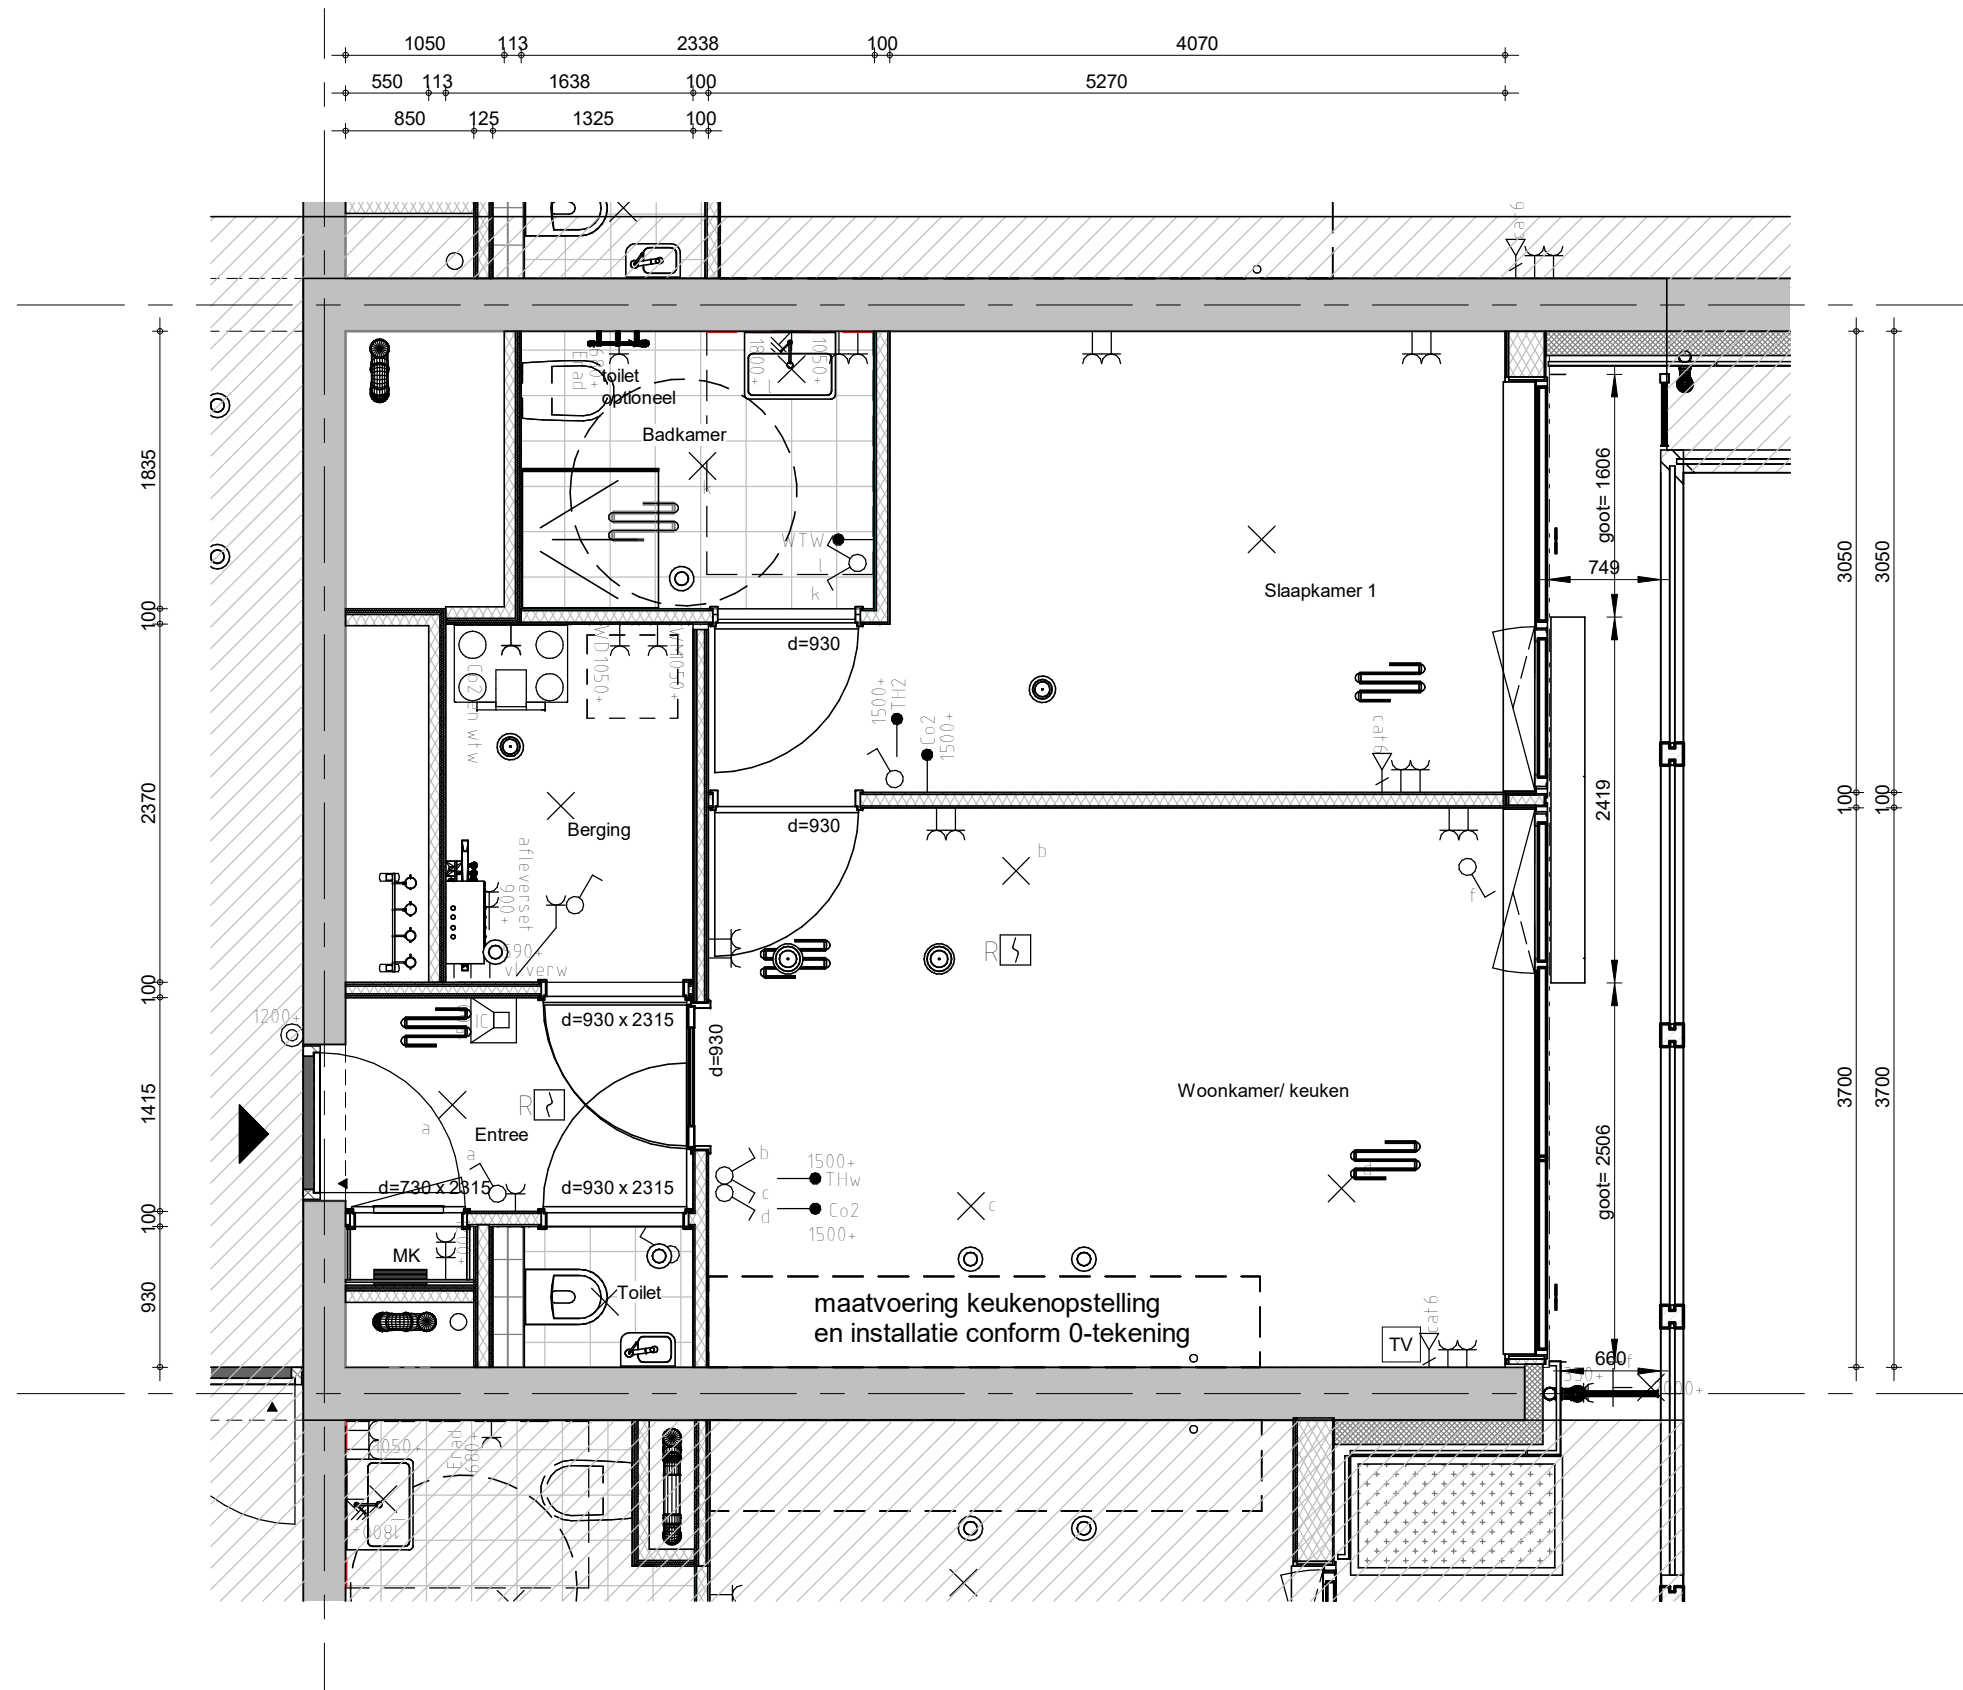


**Bajeskwartier
Amsterdam**

project
Bajeskwartier Amsterdam, gebouw The Ruby

omschrijving
**Type E-Z
Bwnr: 012**

getekend AZa	schaal 1:50
status definitief	datum 23-01-2024
project nr 8665	wijz.
tekening nr V-E-X-214	

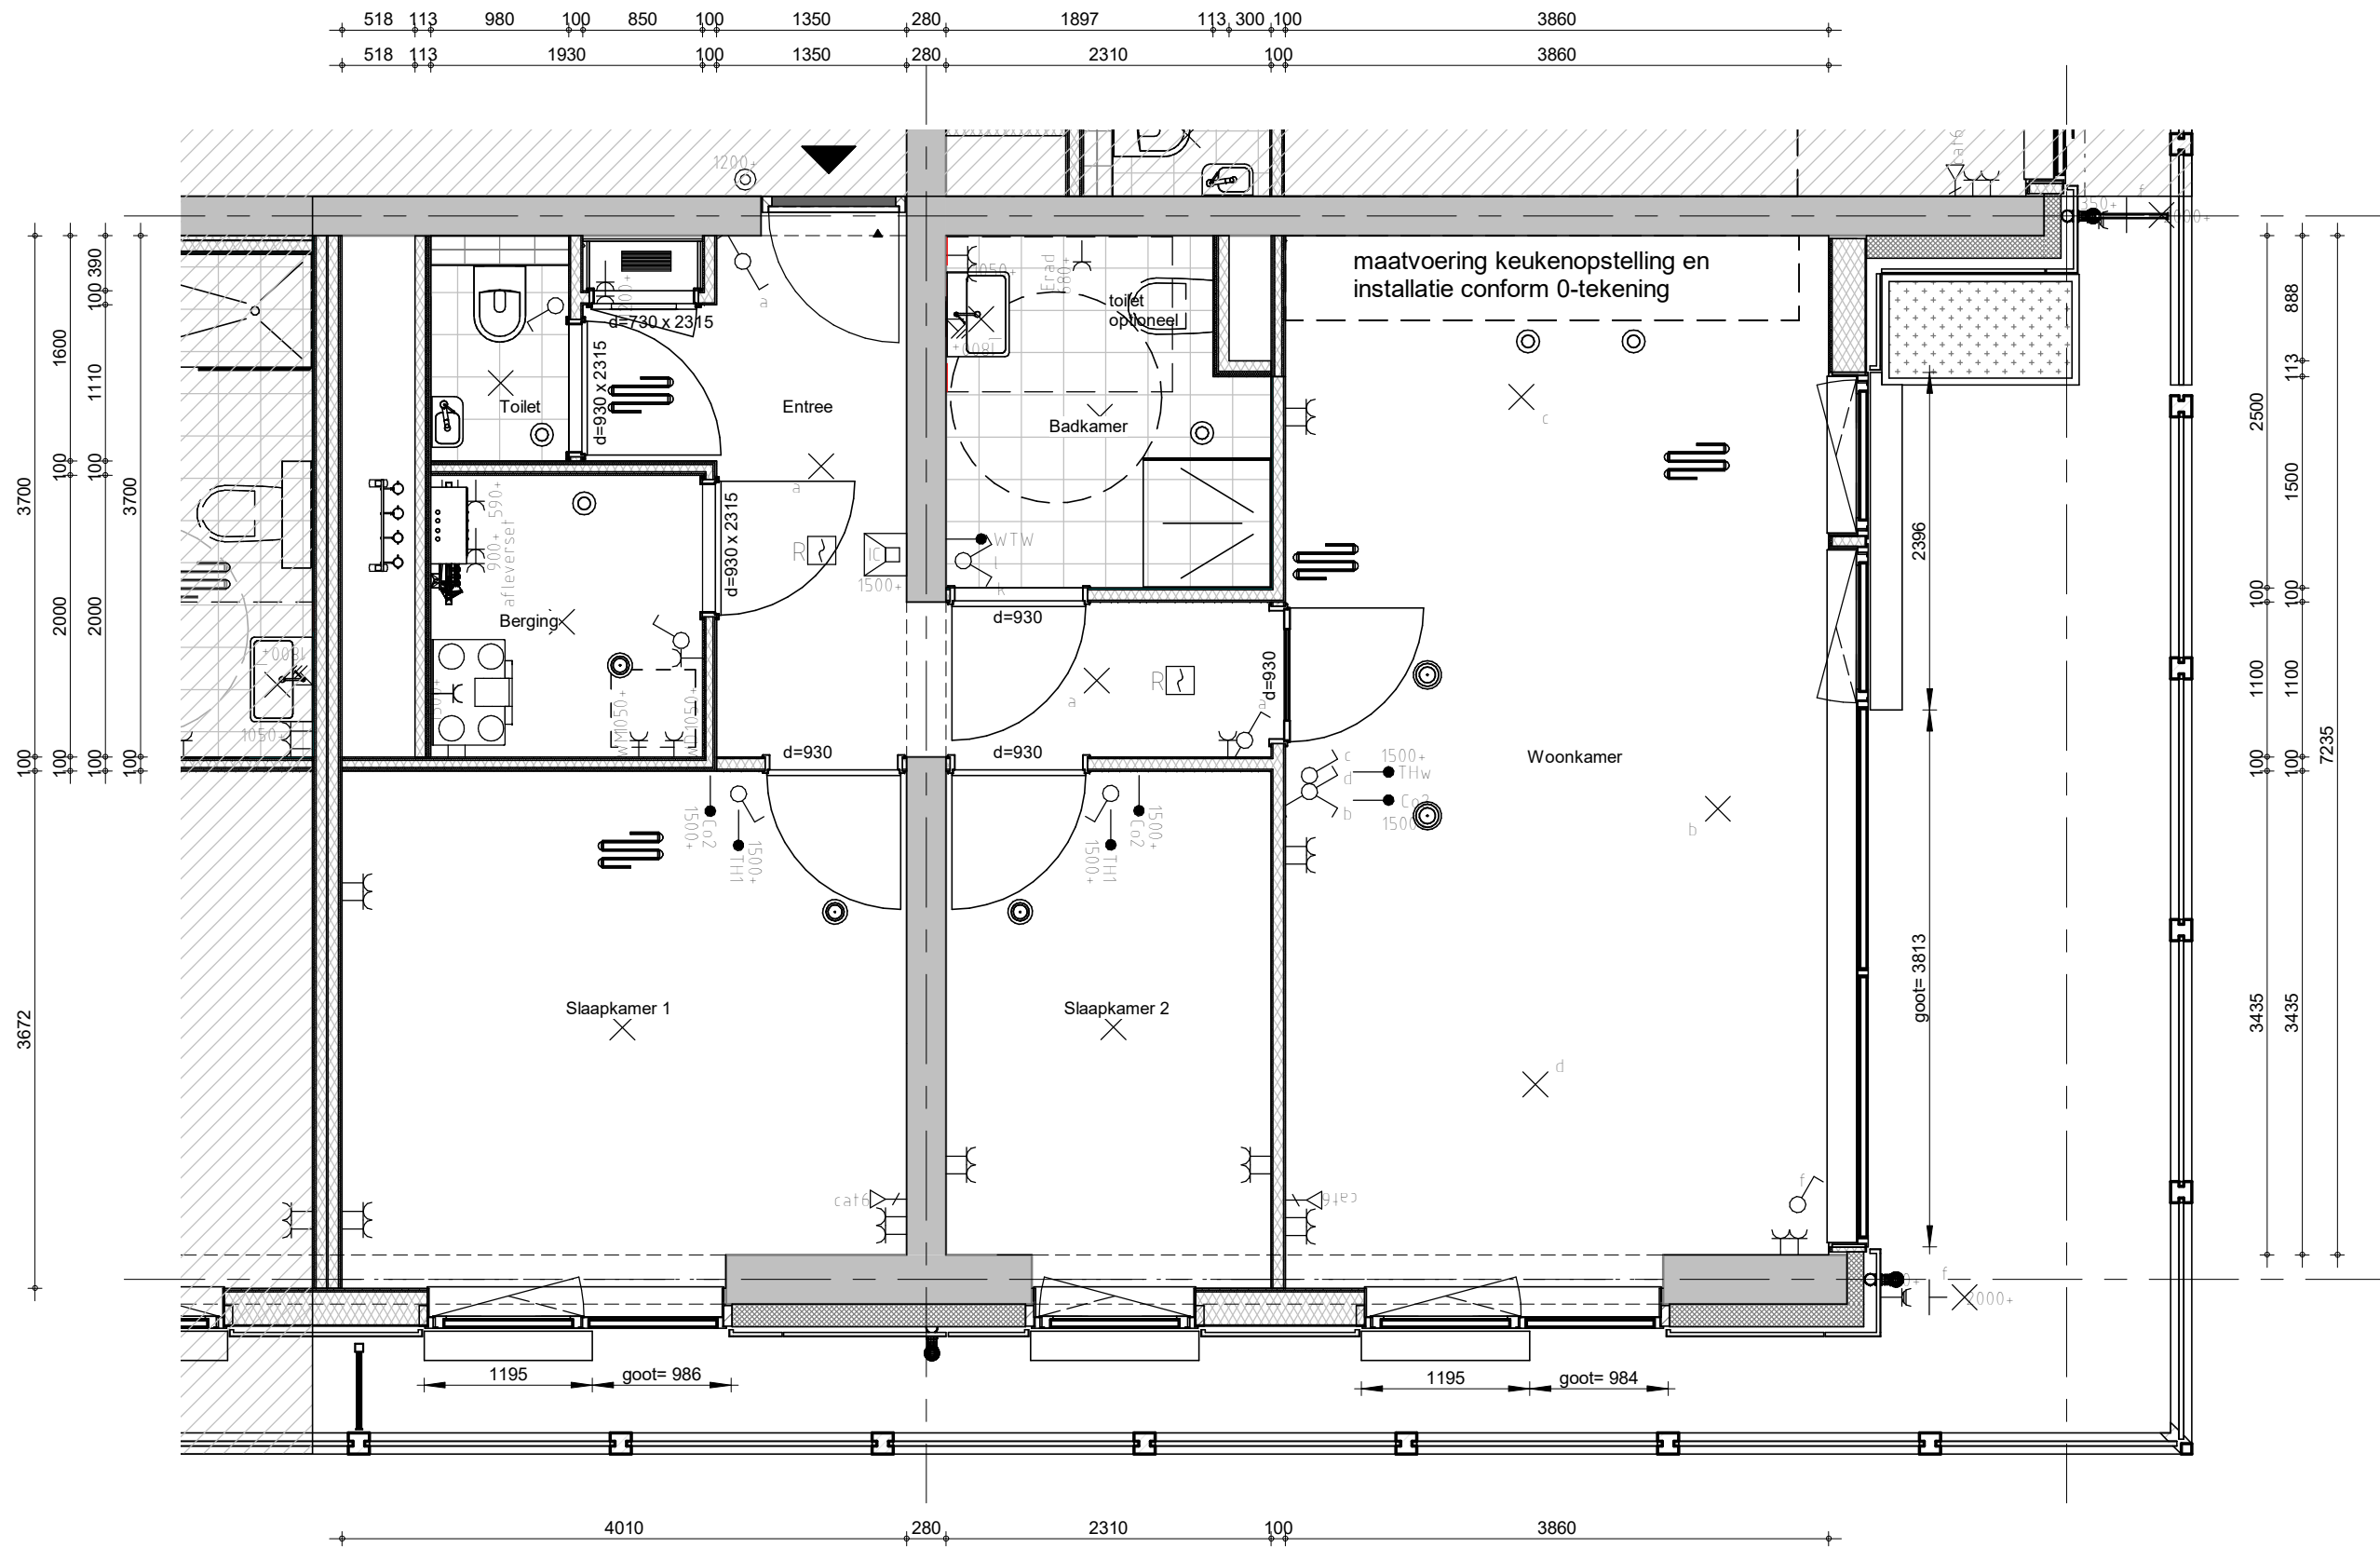


**Bajeskwartier
Amsterdam**

project
Bajeskwartier Amsterdam, gebouw The Ruby

omschrijving
Type E -Y2
Bwnr: 023,033,042,051 en 057

getekend Designer	schaal 1:50
status definitief	datum 23-01-2024
project nr 8665	wijz.
tekening nr V-E-Y2-217a	

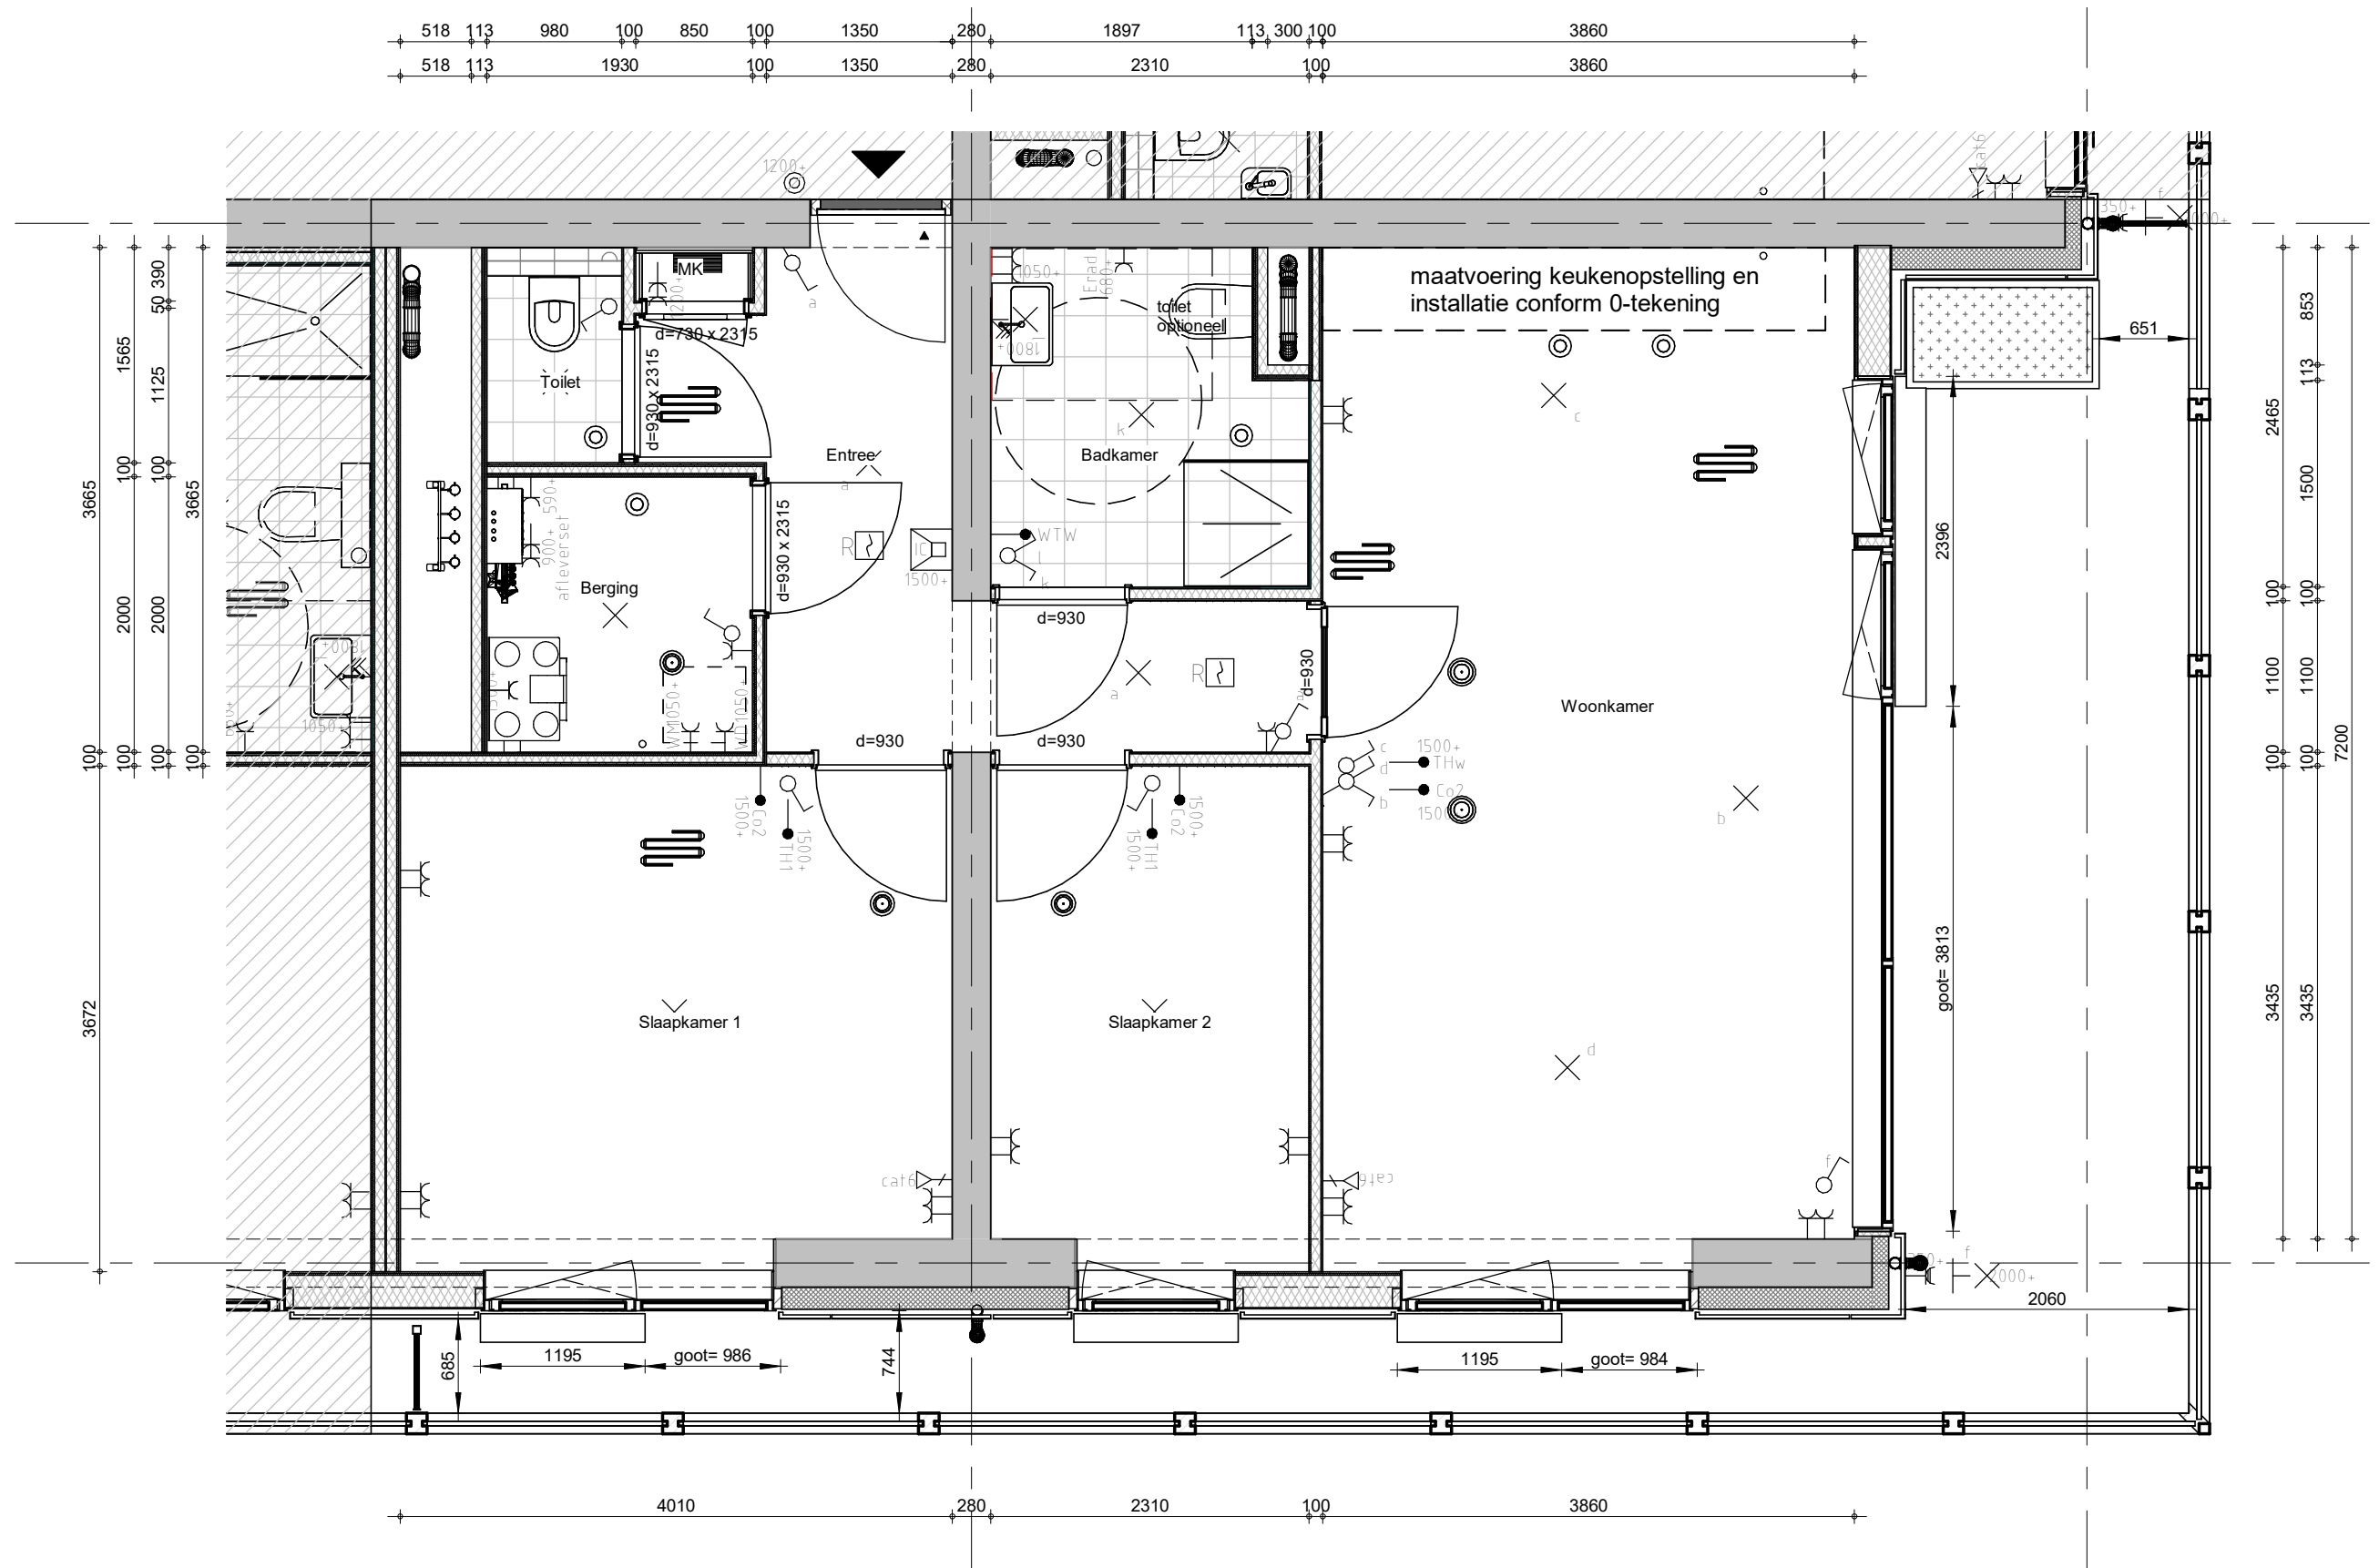

**Bajeskwartier
Amsterdam**

project

Bajeskwartier Amsterdam, gebouw The Ruby

omschrijving

Type E-Y
Bwnr: 013

getekend
AZa
status
definitief

schaal
1:50
datum
23-01-2024

project nr


8665

tekening nr

wijz.

V-E-Y-217


formaat: A3

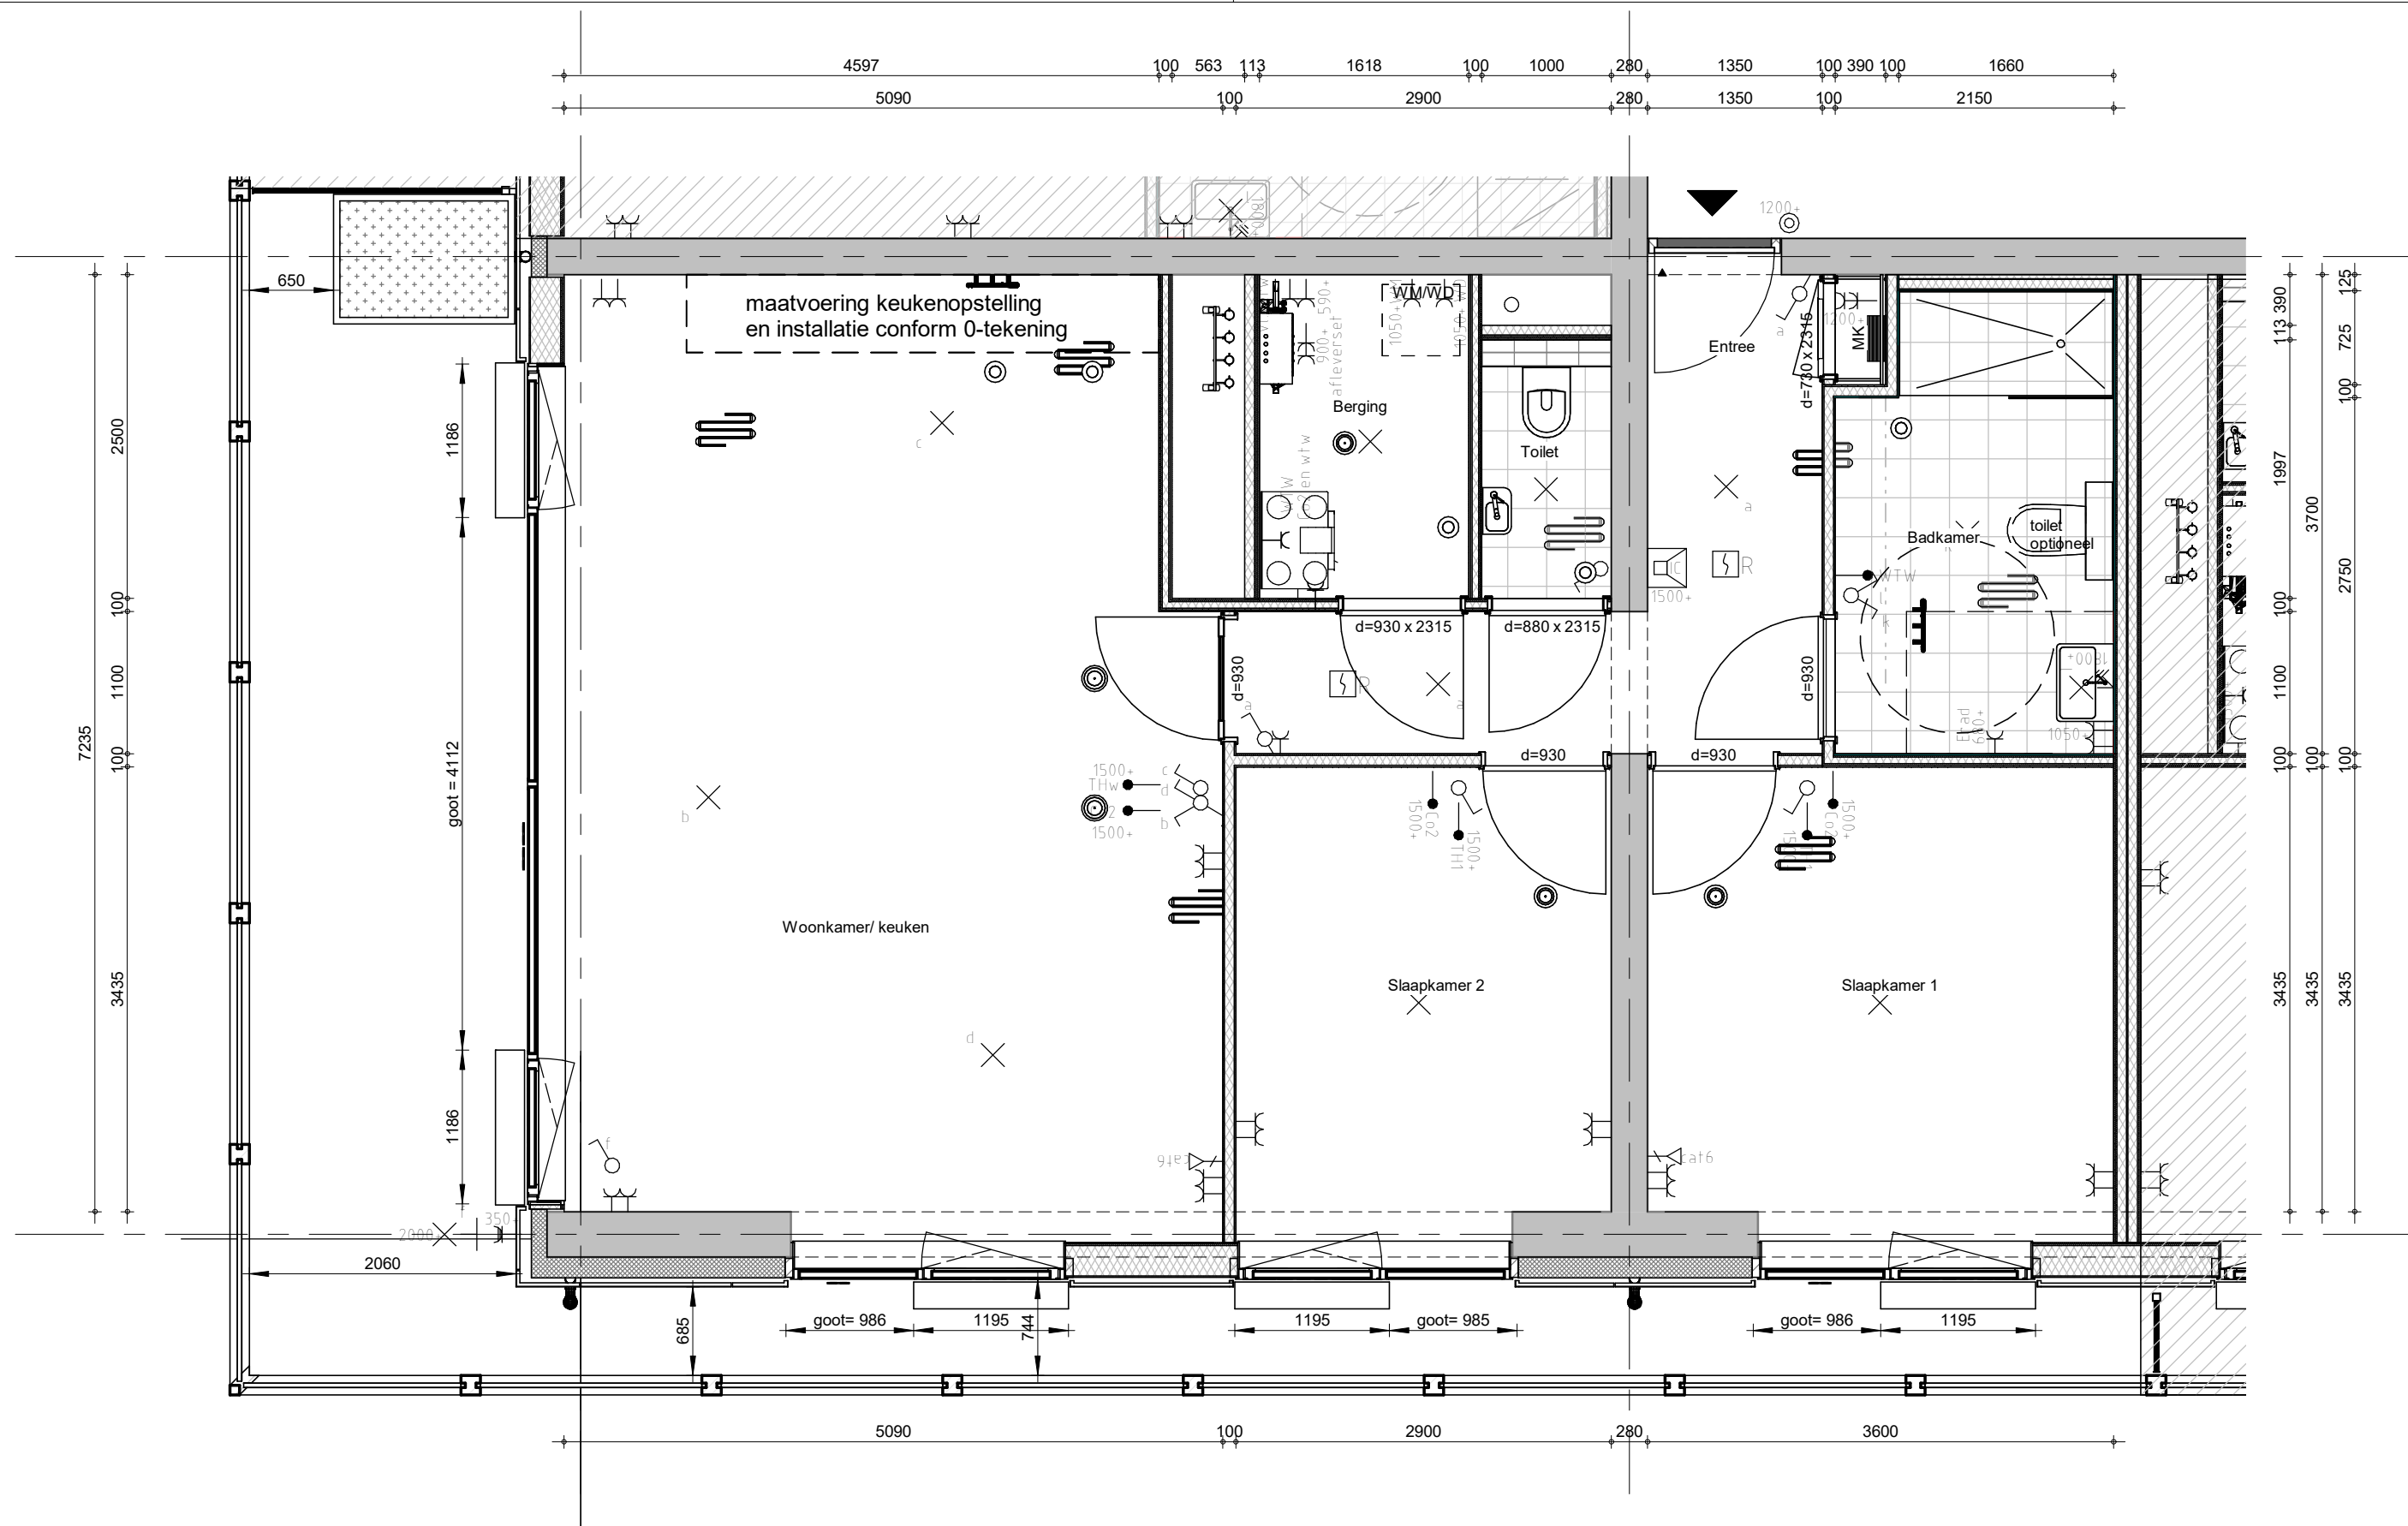

**Bajeskwartier
Amsterdam**

project
Bajeskwartier Amsterdam, gebouw The Ruby
omschrijving
Type E -Z2
Bwnr: 014,024,034,043 en 052

getekend Designer	schaal 1:50
status definitief	datum 23-01-2024
project nr 8665	wijz.
tekening nr V-E-Z2-203a	

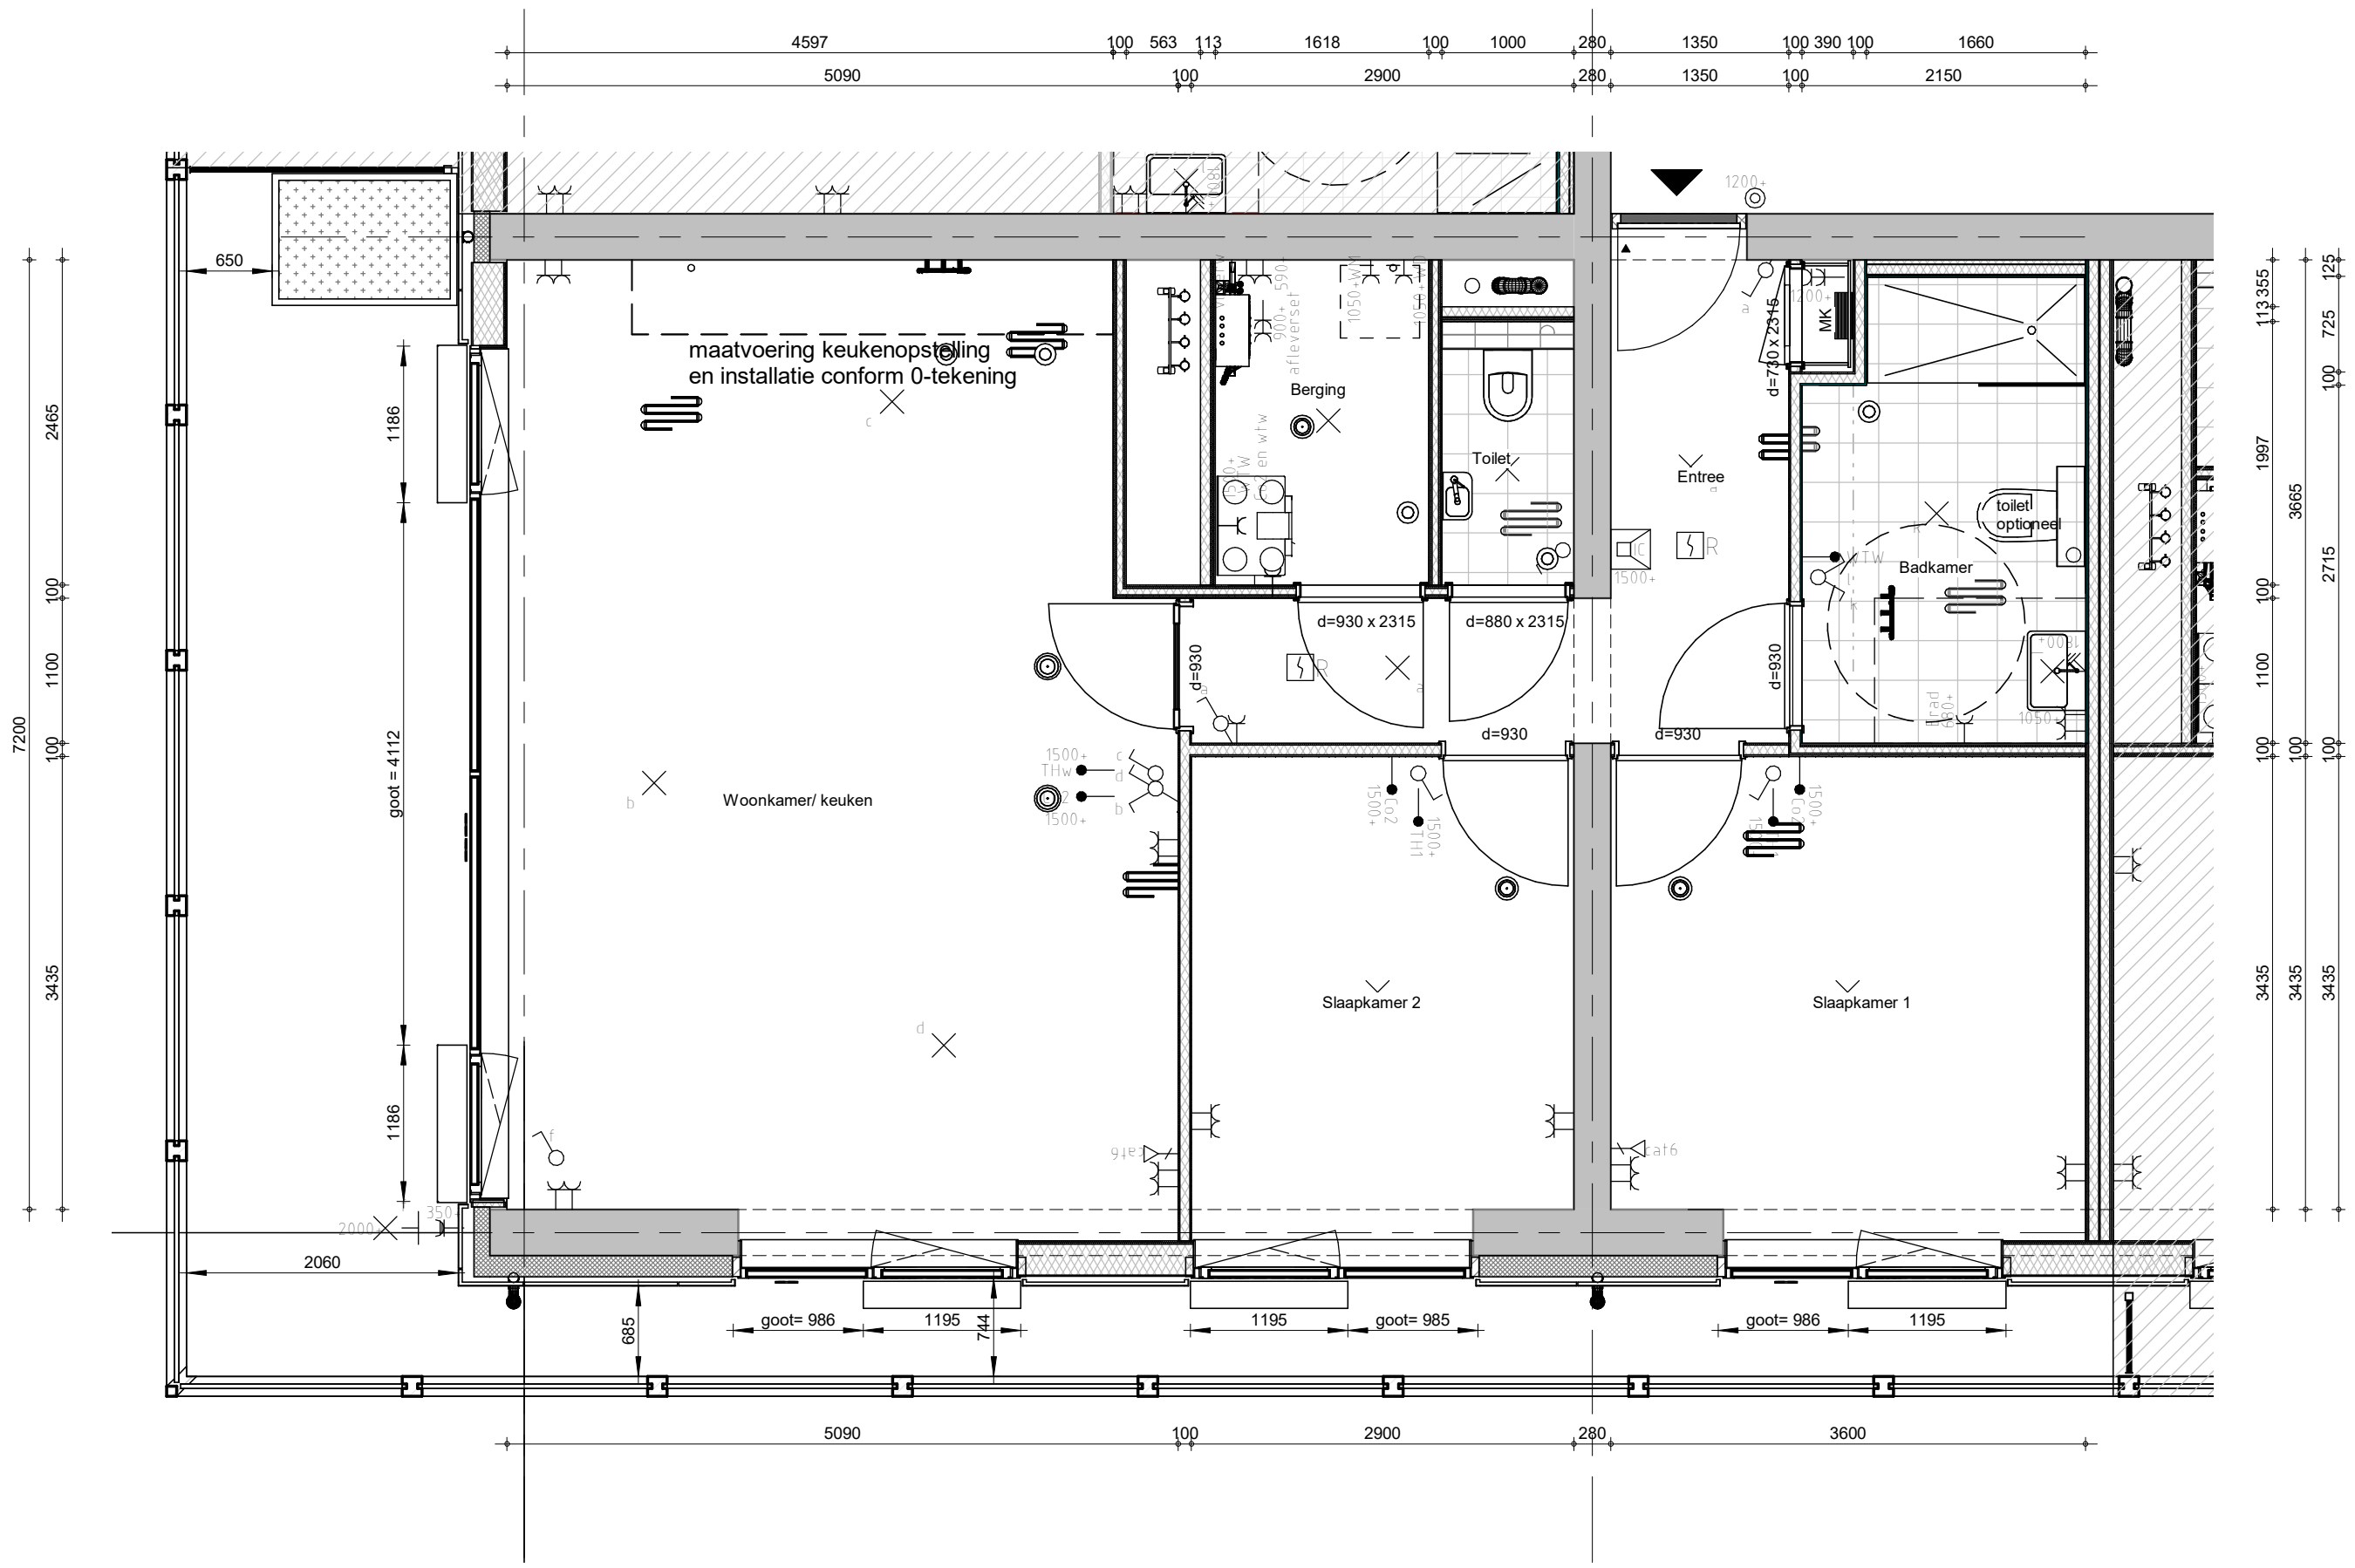

**Bajeskwartier
Amsterdam**

project
Bajeskwartier Amsterdam, gebouw The Ruby

omschrijving
**Type E-Z
Bwnr: 004**

getekend
AZa
status
definitief

schaal
1:50
datum
23-01-2024

project nr
8665
tekening nr

wijz.

V-E-Z-203

formaat: A3