




Al het geen op deze tekening buiten de erfgrans van het gekochte perceel is aangegeven is slechts indicatief. Hieraan kunnen geen rechten worden ontleend. Deze zaken vallen buiten de koop- en aannemingsovereenkomst en de garantie- en waarborgregeling.

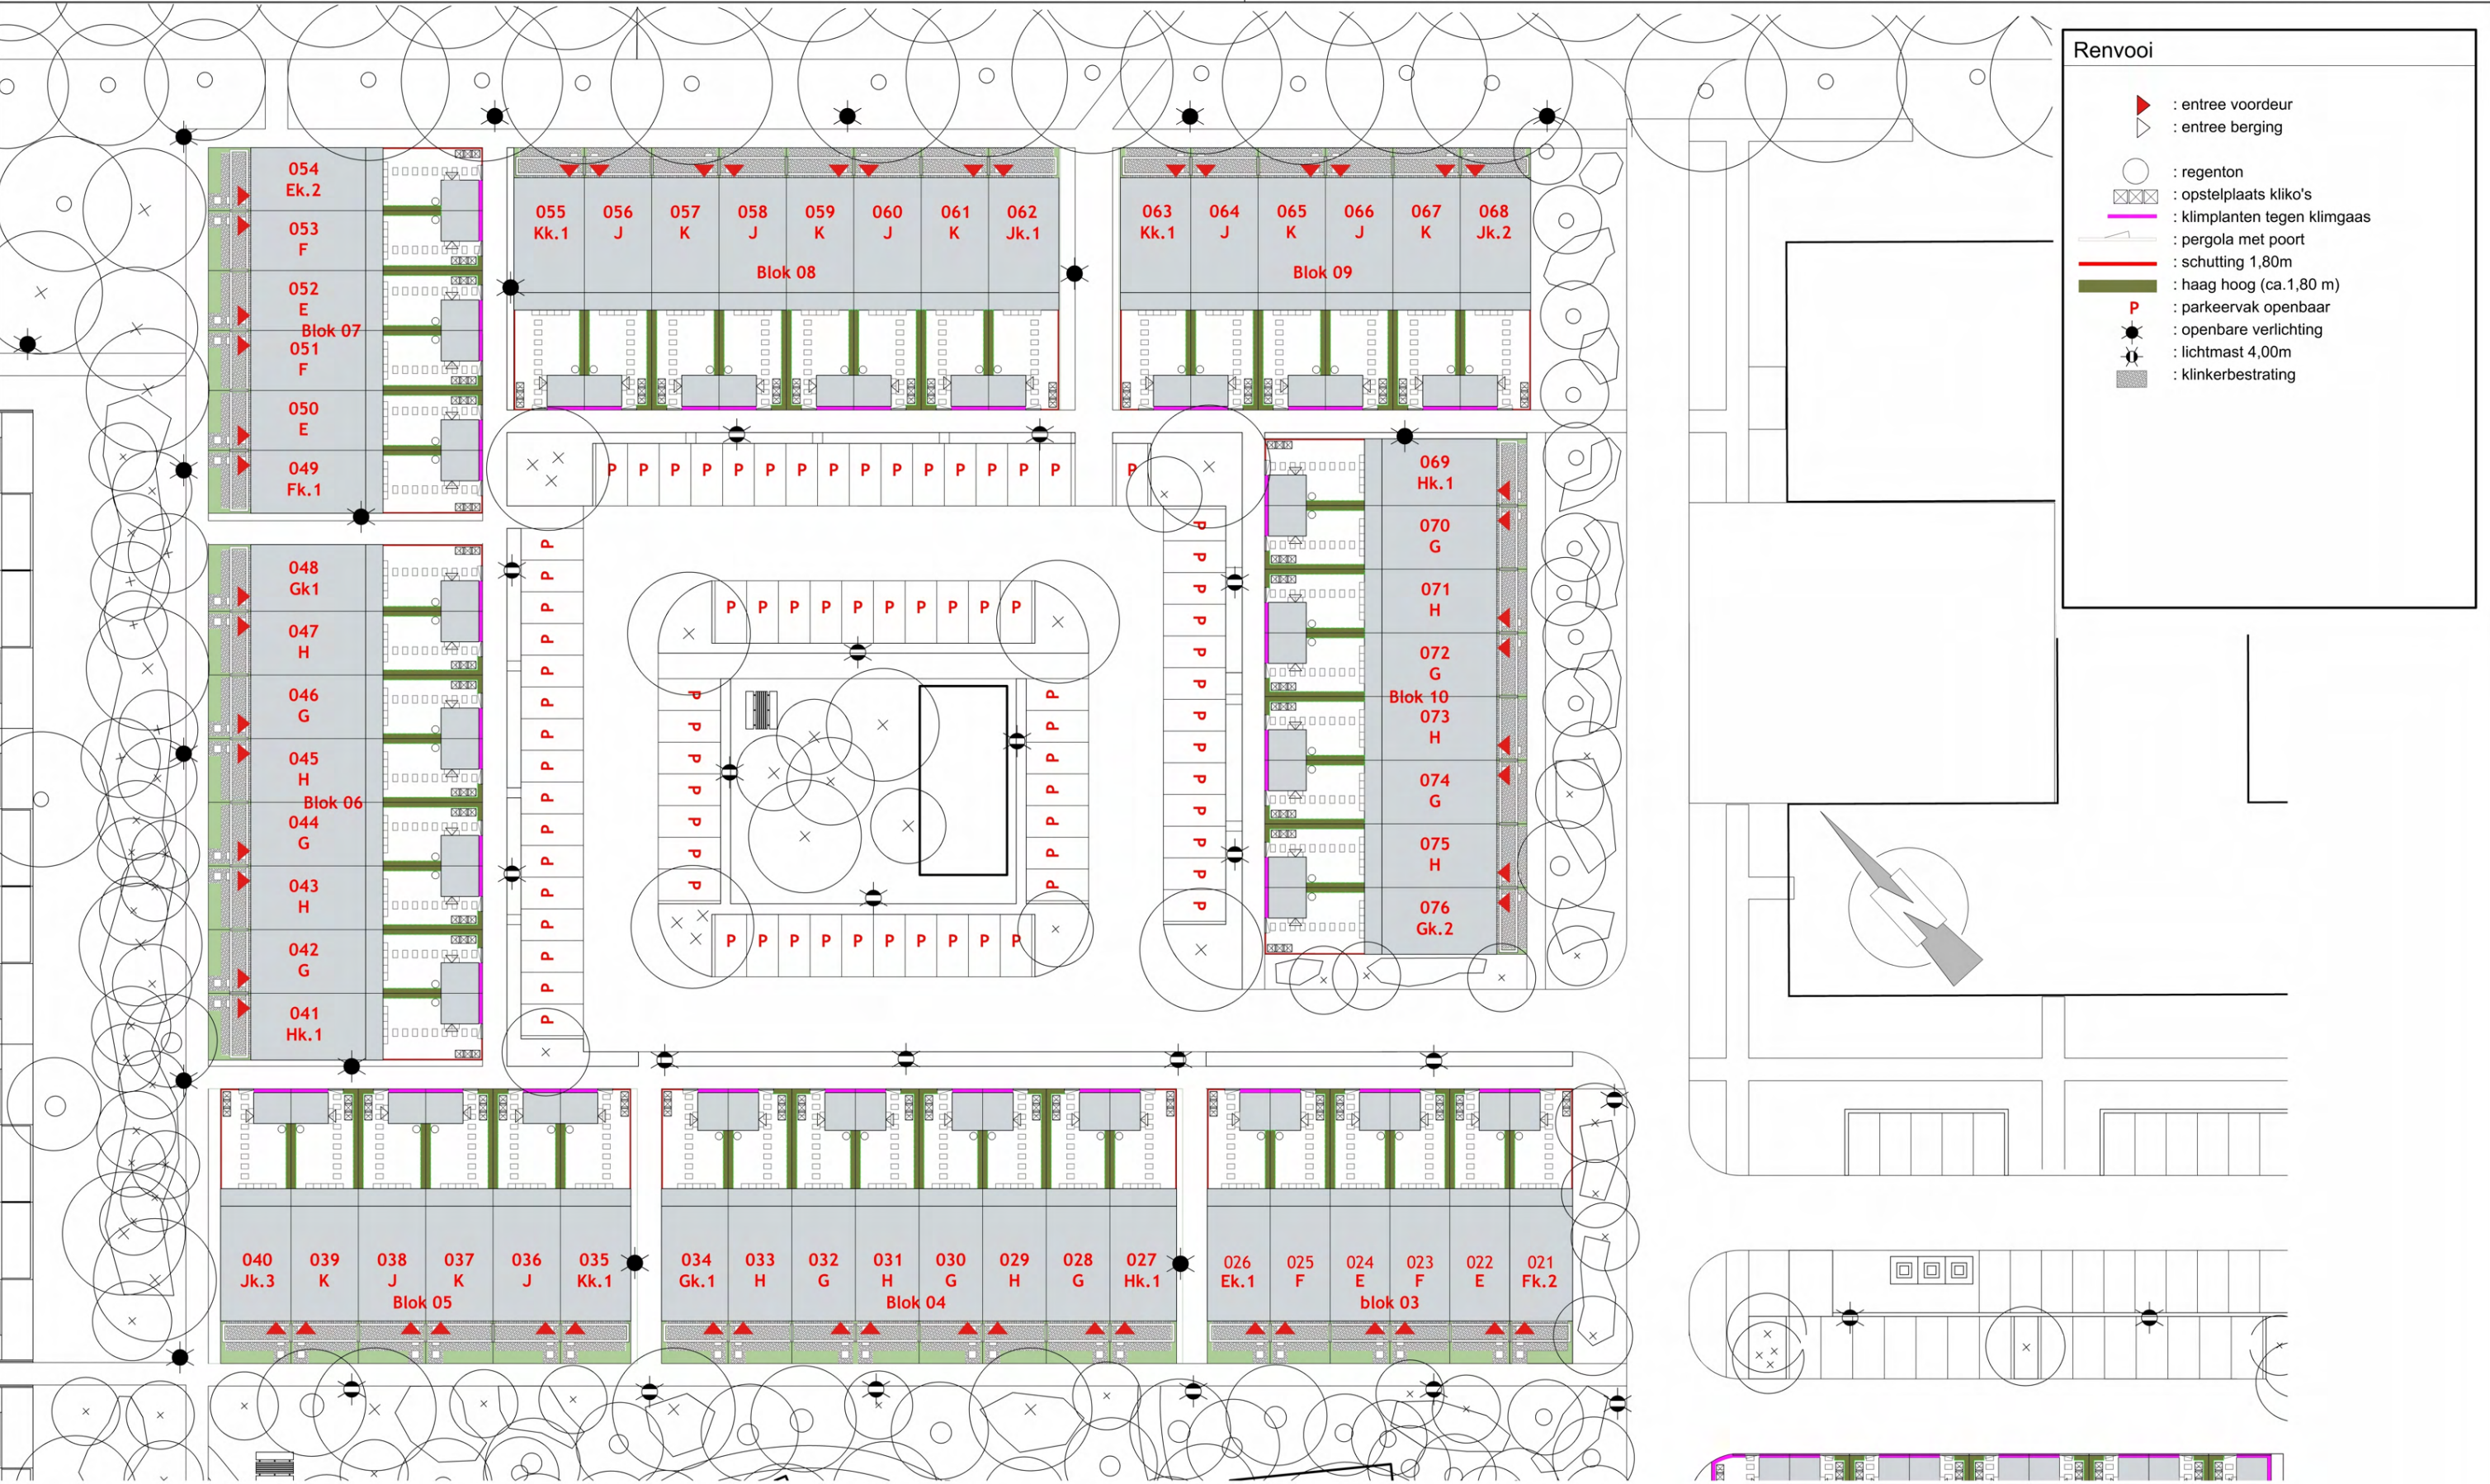

project

Groene lanen, Wickevoort, Cruquius

omschrijving

Situatie

getekend

EOn

status

definitief

project nr

09804

tekening nr

V-940

schaal

1:50

datum

26-11-2024

wijz.