

Bouwopties en/ of meer- en minderwerk ter bevestiging

De gekozen bouwopties en/ of meer- en minderwerk zijn verwerkt in dit document inclusief bijlagen. We verzoeken dit document en de bijlagen goed te controleren en na akkoord te bevestigen middels een handtekening en door op iedere pagina (inclusief bijlagen) een paraaf te zetten. De teksten en bijlagen van de gekozen opties zijn tevens zichtbaar op Mijn Homestudios in "Mijn woonontwerpen".

Datum 23 juni 2025

Projectgegevens

Projectnaam

Oostelijke Lanen (20 woningen)

Projectnummer

WN50102

Klantgegevens

Naam

.....

.....

Bouwnummer

2

Contactgegevens

.....

.....

Planregistratienummer

24.282.____

Koperstekeningen

0002 Koperstekening - 20-06-2025.pdf

Bij accordering geeft de Verkrijger opdracht aan de Ondernemer om de navolgende bouwopties en of meer- en minderwerk te leveren en factureren conform de voorwaarden in de koop/-aanneemovereenkomst.

Overzicht bouwopties en/ of meer- en minderwerk

Op dit overzicht staan alle opties die tot op heden zijn gekozen, inclusief bijlagen.

Bouwopties en/ of meer- en minderwerk ter bevestiging

Totaal (inclusief btw)

€ 21.118,00

Bedrag dat reeds onderdeel is van de aanneemsom in de koop/-aanneemovereenkomst, artikel bouwopties

€ 16.000,00

Bedrag dat separaat als meer- en minderwerk conform de koop/-aanneemovereenkomst in rekening wordt gebracht

€ 5.118,00

Handtekening voor akkoord

🔗 Verkrijger 1

🔗 Verkrijger 2

🔗 Datum van tekenen


Nu ter bevestiging

Verwerkt op 0002 Koperstekening - 20-06-2025 (PDF)

Code	Omschrijving	Aantal	Totaalprijs incl. btw
V0	Begane grond		
V0.E00	Extra opties		
V0.E00.378.93	Uitbouw achtergevel 1,2 meter <i>Bevestigingsmethode: Koop/-aanneemovereenkomst</i> Uitbouw achtergevel over de gehele breedte van de woning met een diepte van 1,2 meter. De uitbouw wordt voorzien van een (mos) sedumdak. Materialisering conform technische omschrijving. Afhankelijk van de indeling van de woning, worden de installaties indien nodig aangepast. De positie van deze optie staat verwerkt op de koperstekening.	1	€ 16.000,00
V2	Tweede verdieping		
V2.IV2	Indelingsvarianten		
V2.IV2.629	Basisindeling tweede verdieping <i>Bevestigingsmethode: Meer/-minderwerk</i> Dit is de basisindeling van deze woning. Uitvoering conform verkoopstukken.	1	€ 0,00
WK	Woonklaar		
WK.KN	Keuken		
WK.KN.15266	Keuken standaard leidingwerk <i>Bevestigingsmethode: Meer/-minderwerk</i> De elektrische installaties en het leidingwerk (riolering en waterleiding) ter plaatse van de opstelplaats van de keuken laten opleveren volgens standaard positie. Posities conform nultekeningen keuken.	1	€ 0,00
WK.SN	Sanitair en tegelwerk		

Code	Omschrijving	Aantal	Totaalprijs incl. btw
WK.SN.13448	002 Persoonlijk ontwerp voor sanitair en tegelwerk 15-4-2025 <i>Bevestigingsmethode: Meer/-minderwerk</i> Upgrade van het sanitair en tegelwerk in de woning op basis van keuzes uit het Homestudios assortiment sanitair en tegelwerk. Samenstelling en posities conform tekenwerk en specificatie. Prijsopbouw • 002 Persoonlijk ontwerp voor sanitair en tegelwerk 15-4-2025: € 8.597,29 • Verrekening basis: € -5.522,29	1	€ 3.075,00
WK.BD	Binnendeuren		
WK.BD.6612	Jouw persoonlijke deurendesign <i>Bevestigingsmethode: Meer/-minderwerk</i> In het Homestudios experience center heb je een combinatie van binnenkozijnen, binnendeuren en/of deurbeslag gekozen die passen bij jouw persoonlijke woonwensen: van het accentueren van de sfeer in jouw woning tot binnendeuren met een functionele focus. Bekijk de specificatie in de bijlage voor de details. Heb je nog aanvullende vragen? Je woonadviseur helpt je graag over de drempel...	1	€ 1.176,00
CE	Comfort en energie		
CE.VW	Verwarming		
CE.VW.178	Het verplaatsen van een radiator binnen dezelfde ruimte <i>Bevestigingsmethode: Meer/-minderwerk</i> Verplaatsen van een radiator binnen dezelfde ruimte. De positie(s) van deze optie staan verwerkt op de koperstekening.	1	€ 97,00
CE.VW.178	Het verplaatsen van een radiator binnen dezelfde ruimte <i>Bevestigingsmethode: Meer/-minderwerk</i> Verplaatsen van een radiator binnen dezelfde ruimte. De positie(s) van deze optie staan verwerkt op de koperstekening.	1	€ 97,00
CE.DO	Domotica		

Code	Omschrijving	Aantal	Totaalprijs incl. btw
CE.DO.151	Verplaatsen standaard datapunt begane grond <i>Bevestigingsmethode: Meer/-minderwerk</i> Het verplaatsen van het datapunt op de begane grond. De positie(s) van deze optie staan verwerkt op de koperstekening.	1	€ 97,00
EV	Elektra en verlichting		
EV.EL	Elektra		
EV.EL.326	Verplaatsen bestaand aansluitpunt <i>Bevestigingsmethode: Meer/-minderwerk</i> Verplaatsen bestaand aansluitpunt binnen dezelfde ruimte. De positie(s) van deze optie staan verwerkt op de koperstekening.	3	€ 291,00
EV.EL.322	Extra dubbele wandcontactdoos (horizontaal) <i>Bevestigingsmethode: Meer/-minderwerk</i> Extra dubbele wandcontactdoos, horizontaal geplaatst. Materialisering conform technische omschrijving. De positie(s) van deze optie staan verwerkt op de koperstekening.	1	€ 285,00

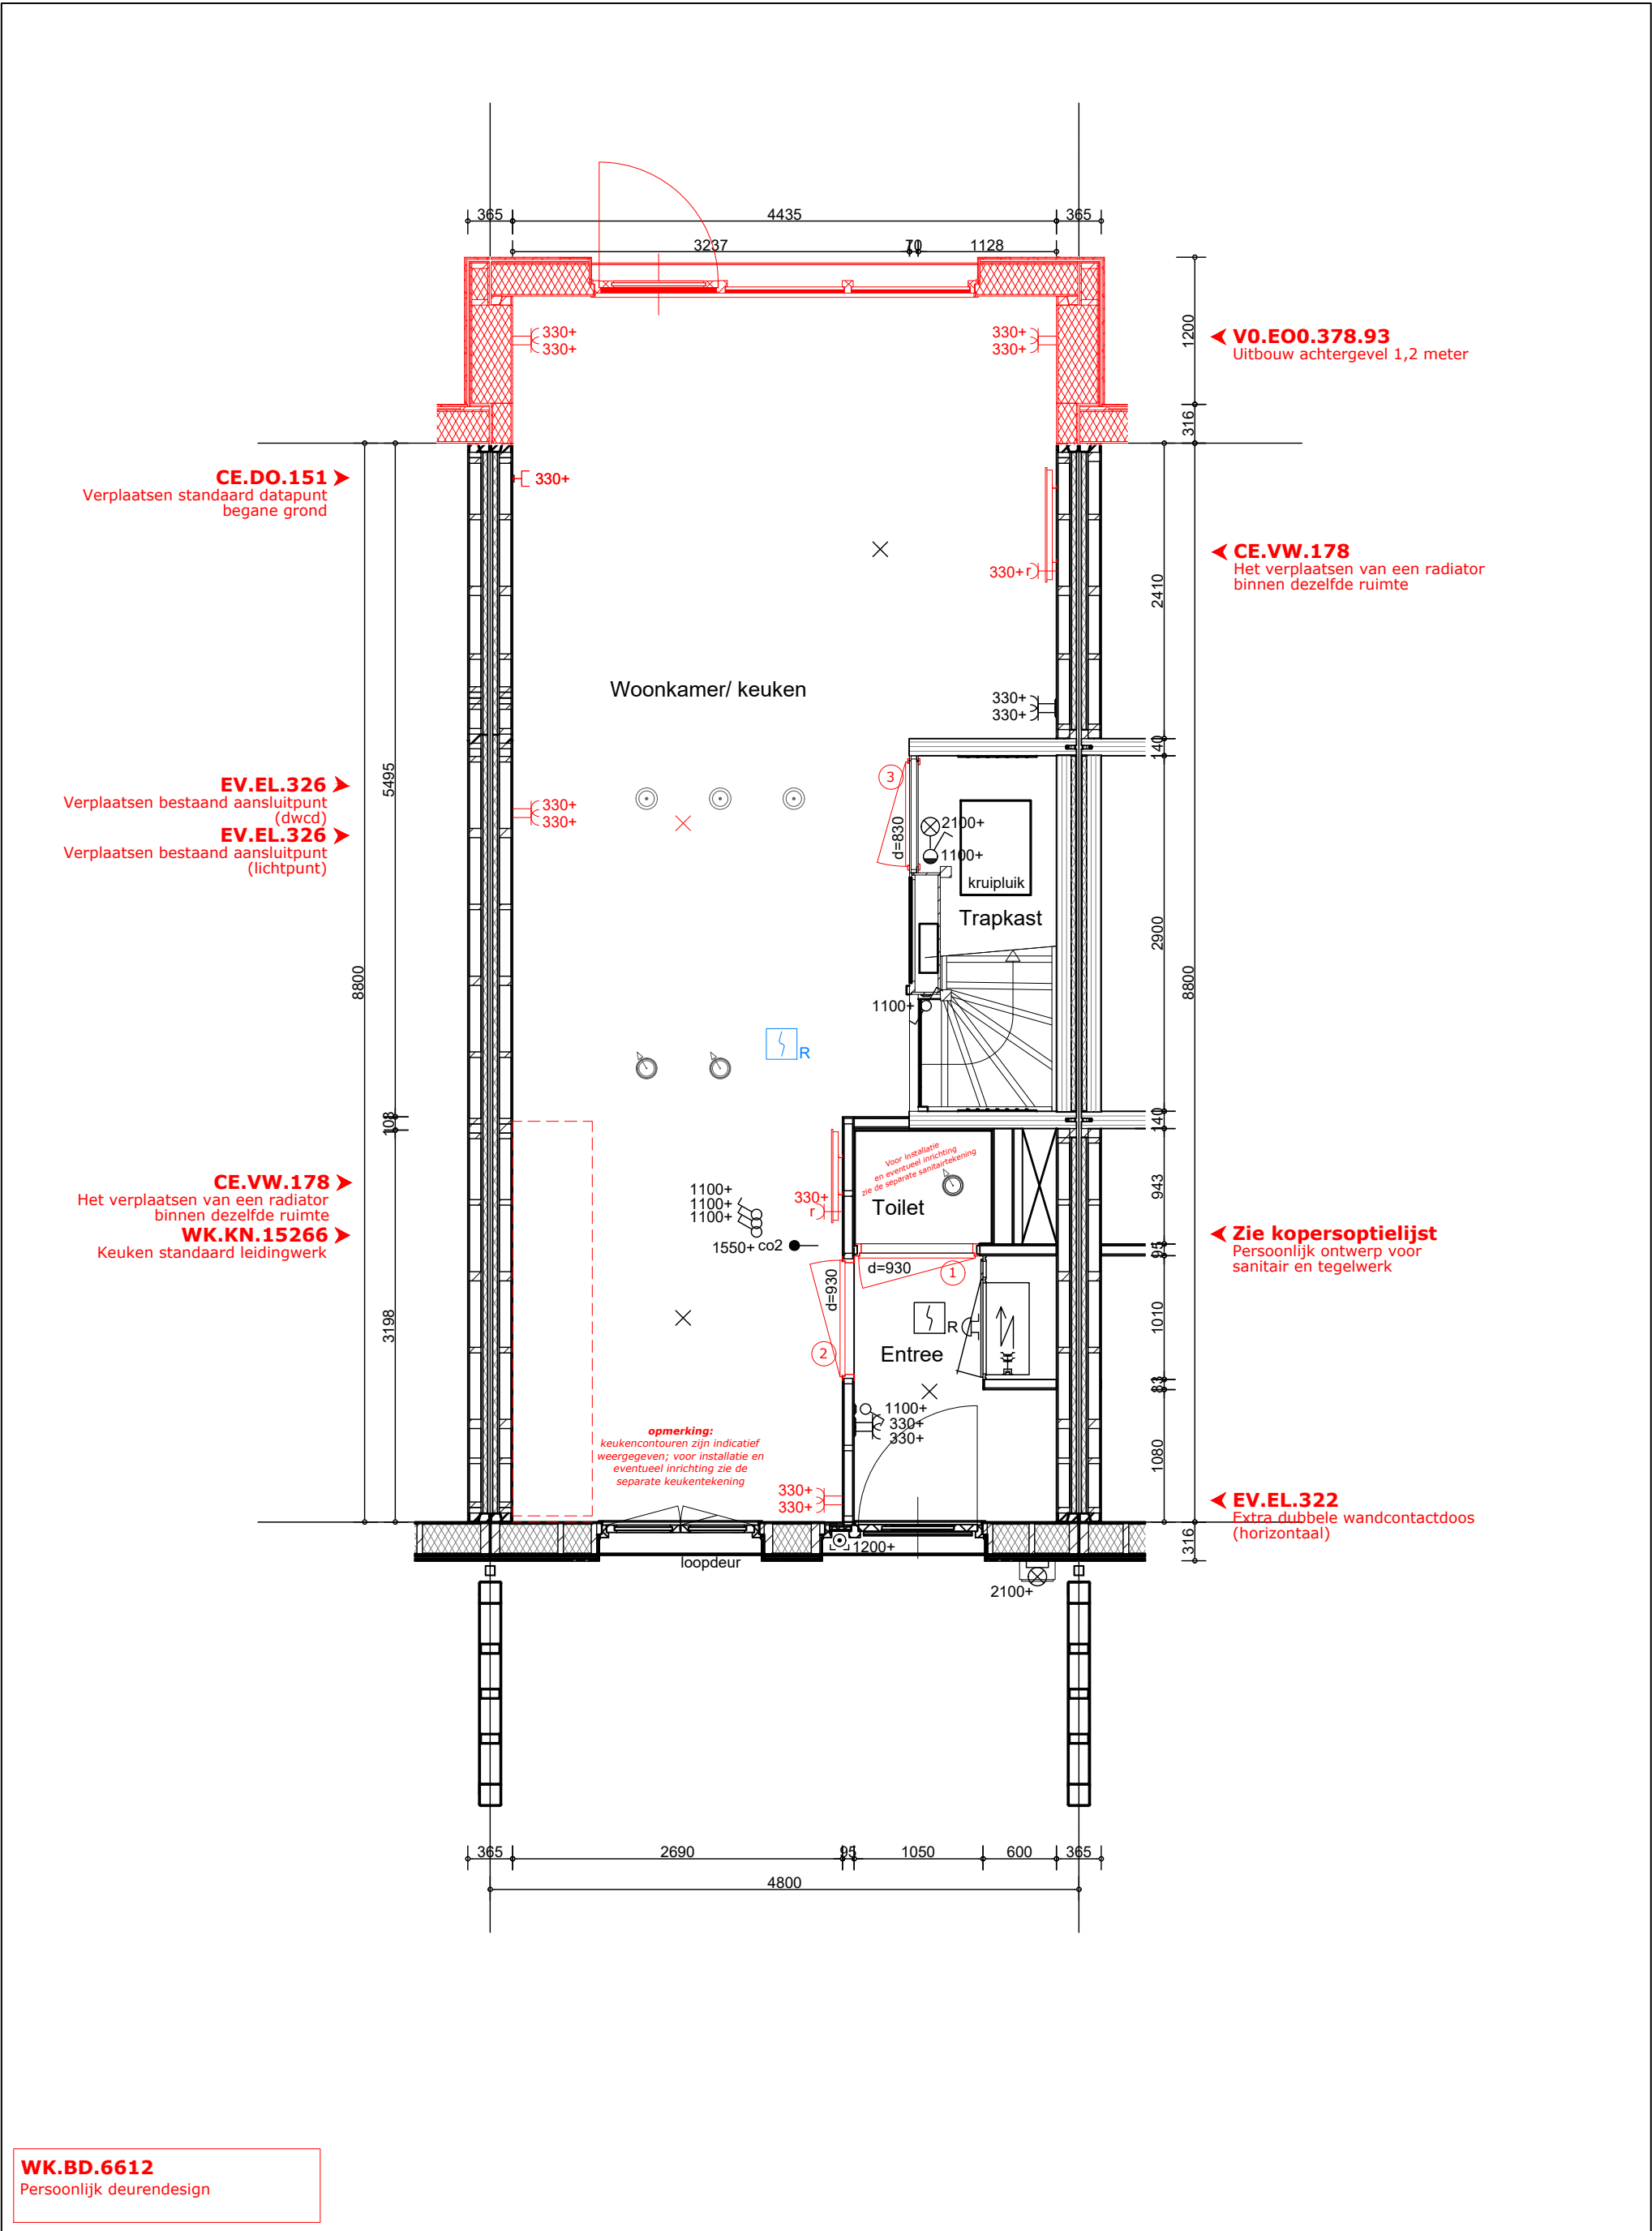

WK.BD.6612
Persoonlijk deurendesign


Deze tekening is een bijlage ter verduidelijking van de kopersoptielijst (meterkastlijst).

opmerking:

- niet op schaal, uitsluitend bestemd voor koperskeuze
- maatvoering betreft circa maten en is indicatief. Indien het verschil in maatvoering meer dan 250 mm bedraagt, dan wordt dit overlegd
- positie ventilatie punten is indicatief en nader te bepalen door installateur

opdrachtgever		project	
 Bnr. 002		20 won. Oostelijke lanen, Wickevoort, Cruquius	
		onderwerp	projectnr.
		woningtype C.1 begane grond koperopties	09786
		schaal	tekeningnr.
		1:50 / A3	V- 002-0
		tekenaar	(wijz)/datum
		MR	(-): 20-06-2025
		style	

Zie kopersoptielijst ➤
Persoonlijk ontwerp voor
sanitair en tegelwerk

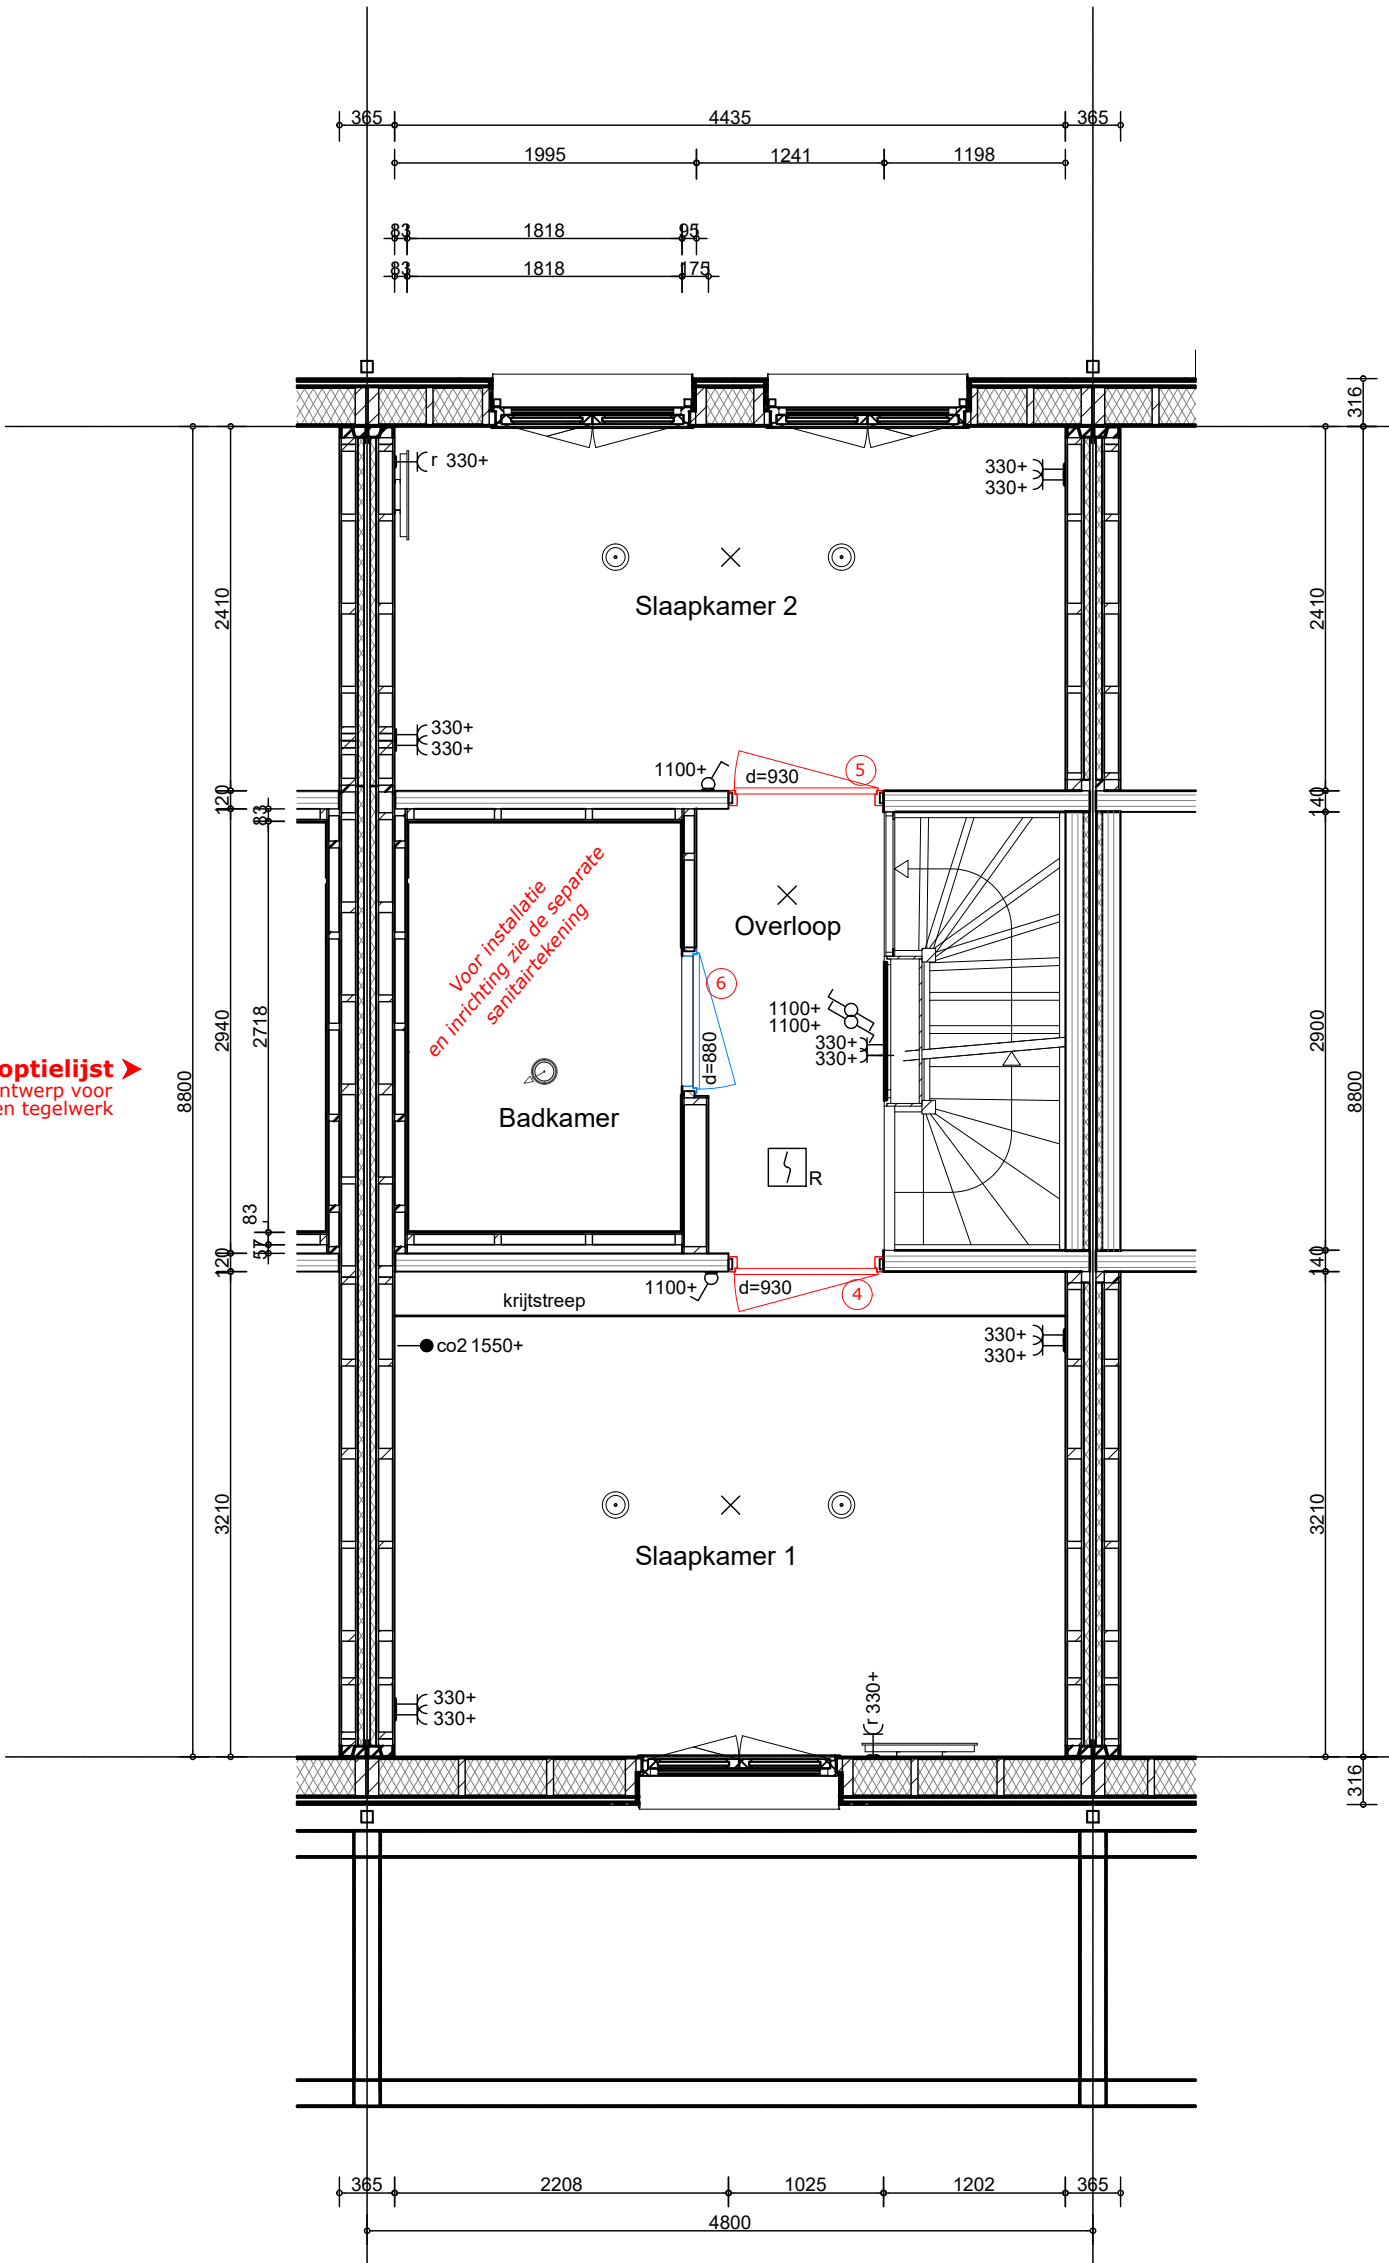

WK.BD.6612
Persoonlijk deurendesign

Deze tekening is een bijlage ter verduidelijking van de kopersoptielijst (meterkastlijst).

- opmerking:
- niet op schaal, uitsluitend bestemd voor koperskeuze
 - maatvoering betreft circa maten en is indicatief. Indien het verschil in maatvoering meer dan 250 mm bedraagt, dan wordt dit overlegd
 - positie ventilatie punten is indicatief en nader te bepalen door installateur

opdrachtgever



Bnr. 002

project

20 won. Oostelijke lanen, Wickevoort, Cruquius

onderwerp

woningtype C.1
verdieping
koperopties

projectnr.

09786

tekeningnr.

V- 002-1

schaal

1:50 / A3

tekenaar

MR


style

style

(wijz)/datum

(-): 20-06-2025

EV.EL.326 ➤
Verplaatsen bestaand aansluitpunt
(dwcd)

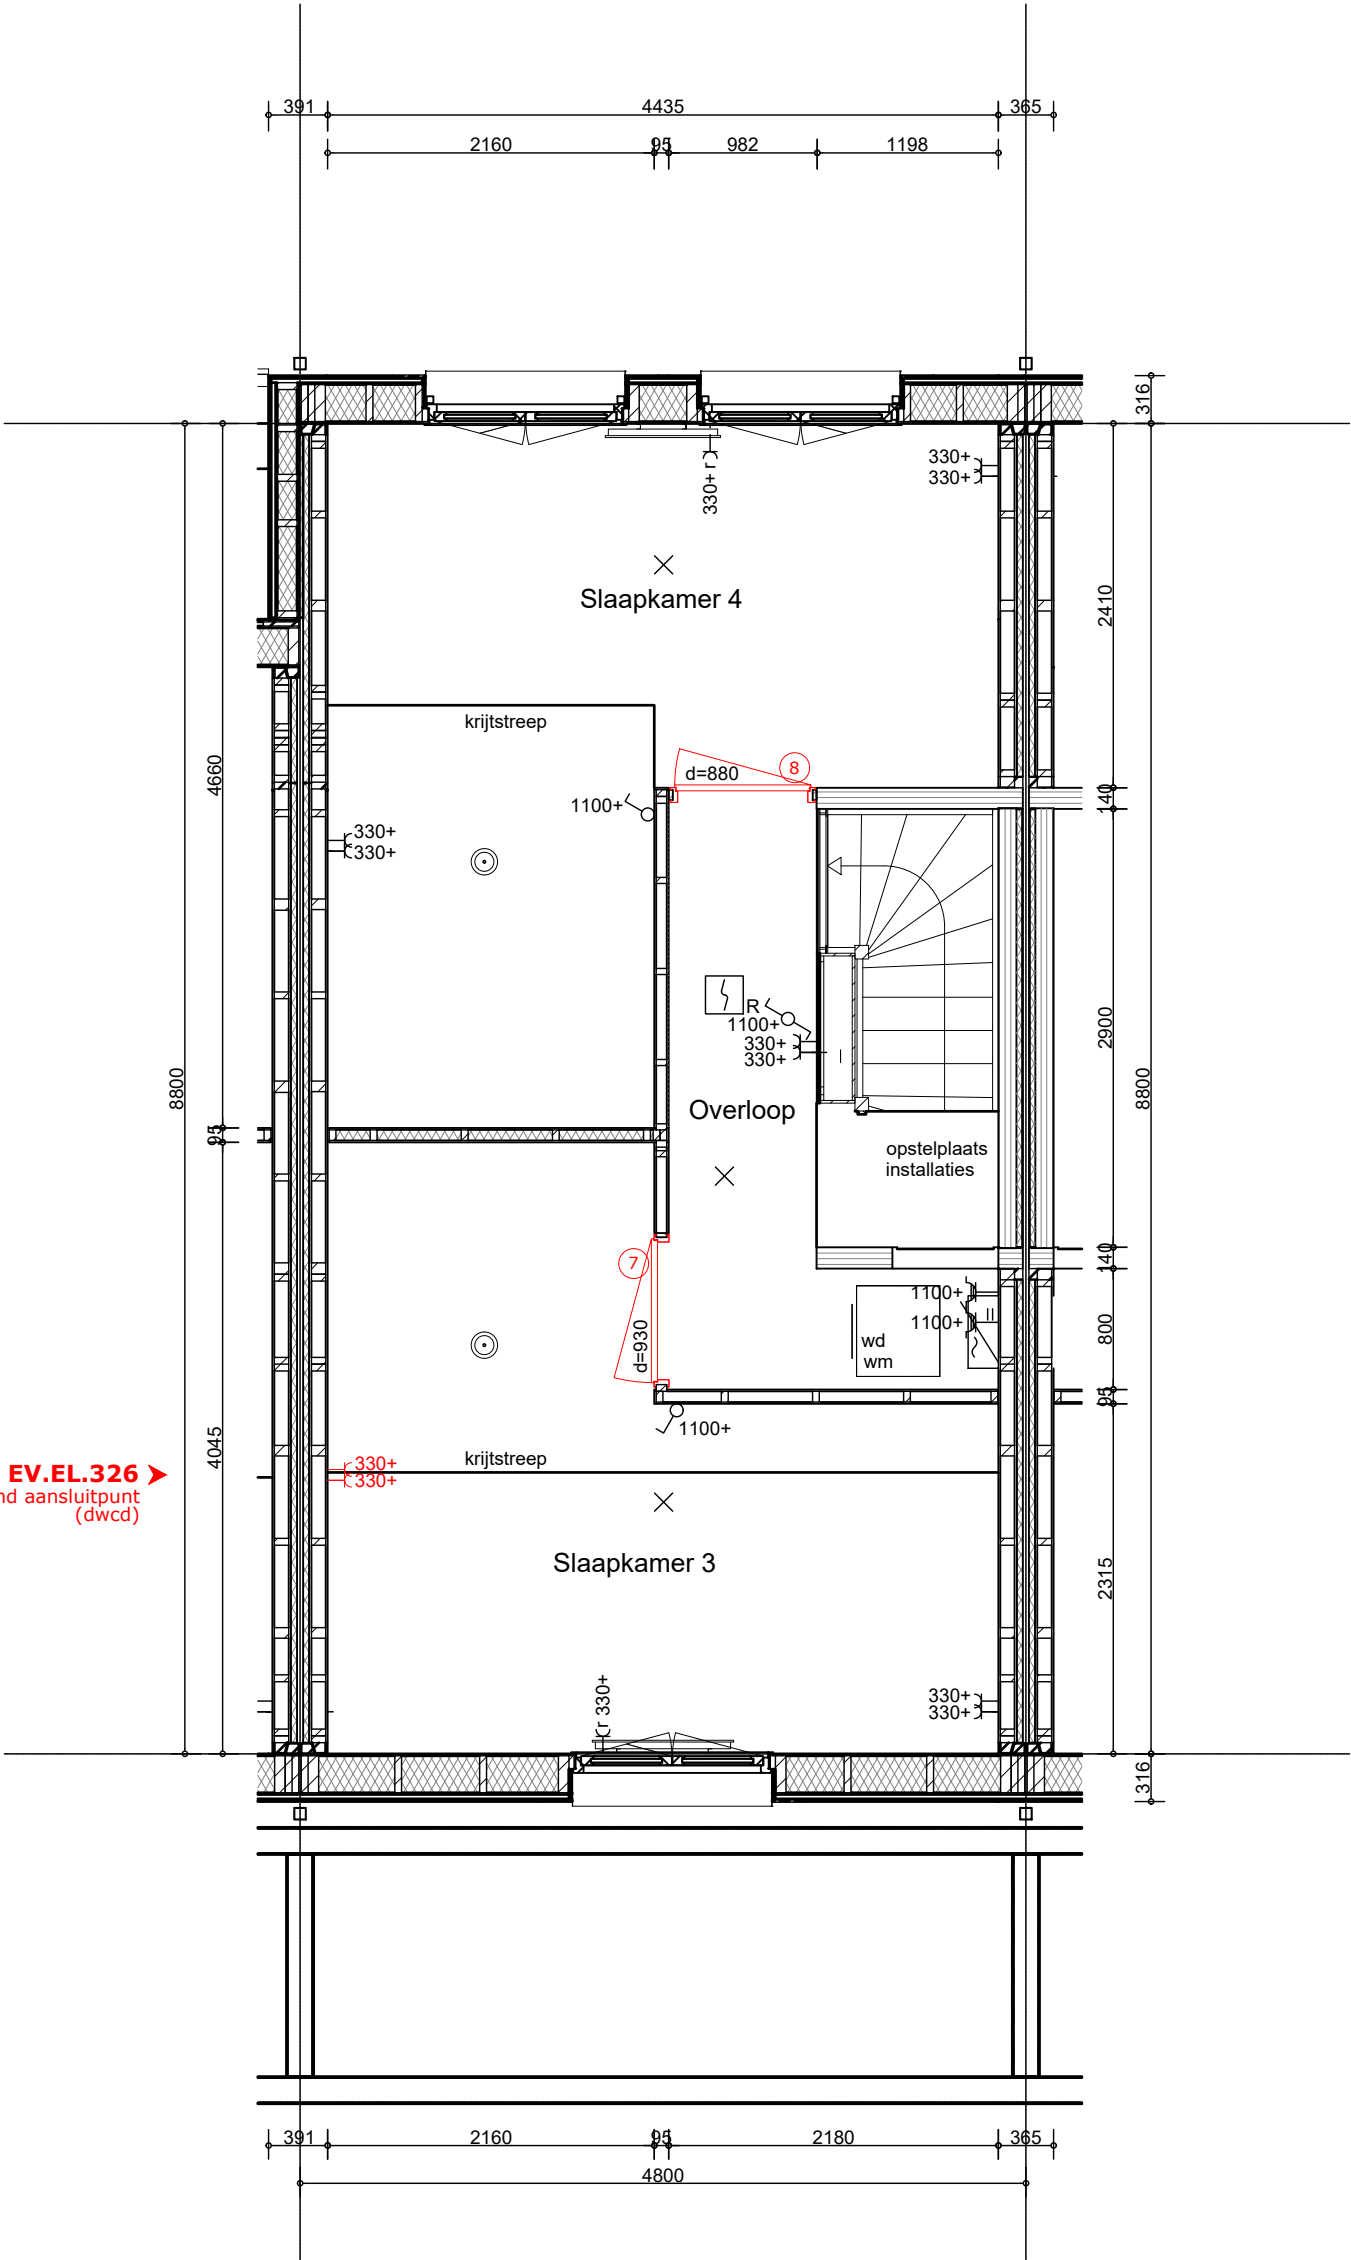

WK.BD.6612
Persoonlijk deurendesign

Deze tekening is een bijlage ter verduidelijking van de kopersoptielijst (meterkastlijst).

- opmerking:
- niet op schaal, uitsluitend bestemd voor koperskeuze
 - maatvoering betreft circa maten en is indicatief. Indien het verschil in maatvoering meer dan 250 mm bedraagt, dan wordt dit overlegd
 - positie ventilatie punten is indicatief en nader te bepalen door installateur

opdrachtgever



Bnr. 002

project

20 won. Oostelijke lanen, Wickevoort, Cruquius

onderwerp

woningtype C.1
zolder
koperopties

projectnr.

09786

tekeningnr.

V- 002-2

schaal

1:50 / A3

tekenaar

MR

style

style

(wijz)/datum

(-): 20-06-2025



Specificatie

**HOME
STUDIOS**

Wickevoort Lanen veld 2 en 3 - Bnr 002
Proostwetering 31
3543 AB UTRECHT

Referentienummer: 10010147
Datum afdruk offerte: 15 april 2025
Adviseur: Carin Kolderie
Telefoon klant:
Project: WX726623+WX726624/A,B,C,D,E,F,G,H,J,K -
Wickevoort Lanen veld 2 en 3
Woningtype
Bouwnr.: 002

Wickevoort Lanen veld 2 en 3 - Bnr 002,

Hierbij ontvangt u onze offerte voor de levering van goederen volgens onderstaande specificatie.

Sanitaire artikelen

nr	omschrijving	aantal
Toilet begane grond, wandclosetcombinatie:		
1	IDEAL STANDARD prosys™ 150m inbouwspoelreservoir voor wandcloset, inclusief isolatie set, exclusief bedieningspaneel R027967	1 st
2	IDEAL STANDARD Connect wandcloset, diepspoel, pk, hxbxd 340x360x540mm, glans, wit *2600 E823201	1 st
3	IDEAL STANDARD Connect closetzitting met deksel, scharnier: rvs, kleur: wit *2600 E712801	1 st
4	IDEAL STANDARD oleas m2 bedieningspaneel mechanisch, tweeknops, hxbxl 154x234x8.5mm. kleur wit glans *2600 R0121AC	1 st
5	INSTALLATIEHOOGTE WANDCLOSET: BOVENKANT GEGLAZUURDE POT OP CIRCA 43CM + VLOER	1 st
Toilet begane grond, fonteincombinatie:		
6	IDEAL STANDARD Connect ideal standard, connect arc, fontein 35cm met kraangat rechts, met overloop *2600 E791301	1 st
7	ASF FISCHER schroefbevestigingsset, staal, verzinkt, zeskant, draadeind, lengte 80mm, draadmaat 8, + moer + sluitring + plug 46141881	1 st
8	VENLO Venlo Nimbus II Messing ideal standard, nimbus ii messing toiletkraan eco chroom *500 F3046AA	1 st
9	SOLAR plugbekersifon 5/4x32mm met muurbuis, incl.rozet. kleur chroom glans 207115	1 st
10	NEOPERL proflex flexibele slang dn8 bin x bin 3/8 x 1/2 20cm 60738020	1 st
11	SHELL stopkraan, haaks, 1/2, 10mm, buitendraad, kiwa met asag-easy, kleur messing chroom 49170695	1 st
Badkamer eerste verdieping, wandclosetcombinatie:		
12	IDEAL STANDARD prosys™ 150m inbouwspoelreservoir voor wandcloset, inclusief isolatie set, exclusief bedieningspaneel R027967	1 st
13	IDEAL STANDARD Connect wandcloset, diepspoel, pk, hxbxd 340x360x540mm, glans, wit *2600 E823201	1 st
14	IDEAL STANDARD Connect closetzitting met deksel, scharnier: rvs, kleur: wit *2600 E712801	1 st

nr	omschrijving	aantal
15	IDEAL STANDARD oleas m2 bedieningspaneel mechanisch, tweeknops, hxbxl 154x234x8.5mm. kleur wit glans *2600 R0121AC	1 st
16	INSTALLATIEHOOGTE WANDCLOSET: BOVENKANT GEGLAZUURDE POT OP CIRCA 43CM + VLOER	1 st
Badkamer eerste verdieping, wastafelcombinatie:		
17	IDEAL STANDARD connect air keramische wastafel type arc 600 x 480 x 100mm/hg met kraangat en overloop. kleur wit glans *2600 E069401	1 st
18	ASF FISCHER schroefbevestigingsset, staal, verzinkt, zeskant, zeskant, lengte 110mm, draadmaat 10, + moer + sluitring + plug. 46131431	1 st
19	IDEAL STANDARD ceraplan 1-gats wastafelmengkraan met 1 greep, vaste uitloop, hoogte uitloop 75mm, 5l/min, met ketting. kleur chroom glans BD210AA	1 st
20	SOLAR Afvoerprogramma viega plugbekersifon + muur- 639969	1 st
21	SHELL stopkraan, haaks, 1/2, 10mm, buitendraad, kiwa met asag-easy, kleur messing chroom 49170695	2 st
22	IDEAL STANDARD connect wandspiegel 600 x 700 mm/hg (exclusief verlichting). inclusief bevestigingsset. dikte spiegel 4 mm. T3366BH	1 st
Badkamer eerste verdieping, douchecombinatie:		
23	IDEAL STANDARD ceratherm t25 douchethermostaat met idealrain 100mm handdouche, doucheslang 1250, glijstang 600mm. kleur chroom glans A7203AA	1 st
24	EASYDRAIN multi rvs douchegoot, l x b= 700 x 98mm, rechthoekig zonder rooster, schuifeind horizontaal 50mm met sifon EDM1700	1 st
25	EASYDRAIN multi los inlegrooster met gaatjes enkel 700mm rvs geborsteld *2300 EDF700	1 st

Douchedeuren/wanden en Radiatoren

nr	artikelomschrijving	aantal
1	Elektrische radiator - merk en type conform de TO, indien nog niet bekend ten tijde van het opstellen van de TO ontvangt u hier naderhand bericht over	1

Tegels

nr	code	omschrijving	aantal
Toilet begane grond, wandtegels:			
1	1594238	Motto Lake White 22.5 x 44.7 cm Uni vlak mat	7.09 m²
2	0-VOEGZLGRIJS	Voeg tegels: Homestudios voegkleur Zilvergrijs	1 st
3	0-VERWTEGELLG	Tegelverwerking: Tegels liggend aanbrengen	1 st
4	0-VERWTEGELGS	Tegelverwerking: Tegels gestapeld aanbrengen	1 st
5	0-VERWTEGEL150	Tegelverwerking: Tegels aanbrengen tot circa 1,50M + vloer. Boven tegelwerk worden de wanden afgewerkt met structuur spuitwerk	1 st
		Retourbedrag	1
* * * RETOUR ARTIKELEN * * *			
	1005984	Rako System White 19.8 x 24.8 cm Uni vlak mat WAAG6104-1	
	0VOEGWIT	Voeg tegels: Homestudios voegkleur Wit	
Toilet begane grond, vloertegels:			
6	1594209	Motto Form Beige 59.7 x 59.7 cm Uni relief mat	2.14 m²
7	0-VOEGMNGRIJS	Voeg tegels: Homestudios voegkleur Manhattan Grey	1 st
		Retourbedrag	1

nr	code	omschrijving	aantal
		*** RETOUR ARTIKELEN ***	
	1897940 0VOEGGRIJS	Rako Form Dark grey 29.8 x 29.8 cm Uni vlak mat DAA34697 Voeg tegels: Homestudios voegkleur Grijs	
		Badkamer eerste verdieping, wandtegels:	
8	1594192	Motto Lake White 29.7 x 59.7 cm Uni vlak mat	27.70 m²
9	0-VOEGZLGRIJS	Voeg tegels: Homestudios voegkleur Zilvergrijs	1 st
10	0-VERWTEGELLG	Tegelverwerking: Tegels liggend aanbrengen	1 st
11	0-VERWTEGELGS	Tegelverwerking: Tegels gestapeld aanbrengen	1 st
12	0-VERWTEGELPL	Tegelverwerking: Tegels aanbrengen tot plafond	1 st
		Retourbedrag	1
		*** RETOUR ARTIKELEN ***	
	1005984 0VOEGWIT	Rako System White 19.8 x 24.8 cm Uni vlak mat WAAG6104-1 Voeg tegels: Homestudios voegkleur Wit	
		Badkamer eerste verdieping, vloertegels:	
13	1594209	Motto Form Beige 59.7 x 59.7 cm Uni relief mat	7.5 m²
14	0-VOEGMNGRIJS	Voeg tegels: Homestudios voegkleur Manhattan Grey	1 st
15	TP SCHEINE-E100	hoekprofielen Tegelprofiel (t.b.v. douchehoek) per meter - Scheine E-100 RVS	2 st
		Retourbedrag	1
		*** RETOUR ARTIKELEN ***	
	1897940 0VOEGGRIJS	Rako Form Dark grey 29.8 x 29.8 cm Uni vlak mat DAA34697 Voeg tegels: Homestudios voegkleur Grijs	

Installatiewerkzaamheden

nr	omschrijving	aantal
	Toilet begane grond, tegelwerk wanden:	
1	Aanbrengen wandtegels afmeting 25 x 40 cm, 22.5 x 45 cm (per m2)	4.7
2	Meerwerk afwijkend wandtegelpwerk dan basis en/ of afwijkend voeg/ kitwerk (max 2 kleuren/ typen) - toilet	1
	Toilet begane grond, tegelwerk vloer:	
3	Aanbrengen vloertegels afmeting 50 x 50cm tot 60 x 60cm (per m2)	1.1
4	Meerwerk gerectificeerde vloertegels (per m2)	1.1
5	Meerwerk afwijkend vloertegelpwerk dan basis en/ of afwijkend voeg/ kitwerk (max 2 kleuren/ typen) - toilet	1
	Badkamer eerste verdieping, tegelwerk wanden:	
6	Aanbrengen wandtegels groter dan 30 x 40 cm t/m 30x60 cm (per m2)	21.3
7	Meerwerk afwijkend wandtegelpwerk dan basis en/ of afwijkend voeg/ kitwerk (max 2 kleuren/ typen) - badkamer	1
	Badkamer eerste verdieping, tegelwerk vloer:	
8	Aanbrengen vloertegels afmeting 50 x 50cm tot 60 x 60cm (per m2)	4.9
9	Meerwerk gerectificeerde vloertegels (per m2)	4.9
10	Meerwerk afwijkend vloertegelpwerk dan basis en/ of afwijkend voeg/ kitwerk (max 2 kleuren/ typen) - badkamer	1
11	Leveren en aanbrengen epoxyvoeg t.b.v. douchehoek voorzien van metalen (per douchehoek)	1

nr	omschrijving	aantal
	Retourbedrag	1
	* * * RETOUR ARTIKELEN * * *	
	Aanbrengen wandtegels afmeting 20 x 25 cm (per m2)	26
	Aanbrengen vloertegels afmeting 25 x 25, 30 x 30 en 33 x 33, 15 x 45 cm (per m2)	6

Wij vinden het belangrijk dat je zo goed mogelijk geïnformeerd bent over je sanitair en tegelkeuze. Als specialist in sanitair en tegelwerk hebben wij veel kennis opgebouwd over de consequenties van bepaalde tegelkeuzes in de praktijk. Hieronder tref je een aantal punten die we onder de aandacht willen brengen zodat teleurstelling bij de oplevering kan worden voorkomen.

Tintverschil

Het kan voorkomen dat er een tintverschil is tussen de tegel die je in de showroom hebt gekozen en de tegel die daadwerkelijk is aangebracht in de woning. Dit heeft te maken met het feit dat tegels in verschillende partijen gefabriceerd worden. Bij dezelfde kleur vloertegel en wandtegels kan er tevens kleurverschil in de tegels zijn. Dit komt doordat vloertegel en wandtegels anders gebakken worden, maar ook lichtinval geeft ander kleureffect en kleurtint. Ook bij het sanitair kunnen kleurverschillen voorkomen. Dit kan te maken hebben met de verschillende merken maar ook tussen de verschillende materialen kunnen kleurnuances voorkomen.

Levering

In de offerte is het snij- en breukverlies meegerekend. Daarnaast worden tegels in verkoopheenheden afgenomen, bijvoorbeeld afgerond per m2 of per volle doos. In de offerte geeft dit in de hoeveelheden een verschil tussen levering en montage.

Omdat er een lange periode zit tussen het uitzoeken van de tegels en/of het sanitair en het daadwerkelijk leveren van de producten kan het voorkomen dat aangeboden producten in de tussentijd door de fabrikant uit het assortiment worden gehaald. Als dit het geval is, zullen we je daarvan zo spoedig mogelijk op de hoogte stellen zodat in overleg een alternatief uitgezocht kan worden. Daarbij zoeken we naar een gelijkwaardig product. Indien het gekozen alternatief duurder is, zijn de meerkosten daarvan voor de verkrijger. De ondernemer kan hiervoor niet aansprakelijk worden gesteld.

Hoekstrippen

Bij uitwendige hoeken worden doorgaans hoekstrippen toegepast om een nette hoekafwerking te maken. Zonder hoekstrippen kijk je tegen een niet geglazuurde zijde van de tegel. Indien er geen hoekstrippen worden vermeld in de offerte dan worden deze ook niet gerealiseerd.

Strokkend tegelen van wanden met vloeren

Bij strokkend tegelen lopen de voegen van de wanden door in de voegen van de vloer. Maatverschillen in wand en vloertegels alsmede de badkamerindeling (plaats bad, wandcloset etc.) zijn vaak bepalend of er strokkend kan worden getegeld. Omdat dit niet altijd lukt in de verdeling van de tegels of niet netjes kan worden uitgevoerd hebben wij besloten één lijn te trekken en dit niet in onze projecten aan te bieden.

Strokkend tegelen van een wand met een aangrenzende wand

Dit houdt in dat de voegen van de wanden op één lijn doorlopen. Het strokkend aanbrengen van wandtegels kan alleen als de wandtegels exact dezelfde afmetingen hebben. Bij toepassing van bijvoorbeeld een accentwand met een andere soort tegel of andere afmeting zorgt ervoor dat de voegen van de wanden niet doorlopen op één lijn. Elke fabrikant heeft zijn eigen maatvoering dat wil zeggen dat bijvoorbeeld een wandtegels van 30 x 60 cm in werkelijkheid nooit exact 30 x 60 cm is, maar bijvoorbeeld 29,8 x 59,8 cm. Dit zorgt er voor dat wandtegels niet strokkend aangebracht kunnen worden.

Verspringend verband

Wanneer een willekeurige grote tegel op een vlakke ondergrond gelegd wordt (bijvoorbeeld op een vlakke tafel) dan komt het vaak voor dat het midden van de tegel iets los komt van deze ondergrond. En de hoeken op de vlakke ondergrond (tafel) liggen. De tegel is als het ware lichtelijk bol van vorm. Dit ontstaat tijdens het bakproces en dit is

bij alle tegels zo.

Wanneer de tegels recht naast elkaar worden aangebracht, valt dit niet op. Maar wanneer de tegel halfsteens of in verspringend verband wordt aangebracht kan dit wel opvallen. Het uiteinde van de ene tegel grenst namelijk aan het midden van de andere tegel. Dit uit zich in een klein niveau verschil in het tegelwerk.

Ook met andere verbanden waarbij de tegels ten opzichte van elkaar verspringen kan niveau verschil tussen de tegels optreden. Dit is inherent aan het verwerken van een gerectificeerd (strak gezaagd) product in een verspringend verband.

Een oneffenheid is sneller zichtbaar dan bij een afgeronde tegel. Onze tegelzetters proberen de tegels zo strak mogelijk te verwerken, maar ze kunnen niet altijd voorkomen dat er toch ergens een oneffenheid zichtbaar blijft.

Gerectificeerde tegelproducten

Gerectificeerde tegels zijn strak gezaagd en geven een scherpe schaduwlijn bij de haakse zijanten. Een oneffenheid op de wand is sneller zichtbaar. Mogelijk ziet u een schaduwlijn of een tegel die net iets verschilt van de bovenliggende tegel. Dit is inherent aan het product. Niet gerectificeerde tegels hebben enigszins afgeronde zijanten, waardoor de schaduw gebroken wordt. Uitgaande van dezelfde verwerkingstoleranties lijkt het hierdoor alsof de niet gerectificeerde tegels strakker verwerkt zijn. Dit is echter optisch bedrog.

Voegwerk

Het voegwerk van het basis wand- en vloertegelwerk wordt standaard uitgevoerd in de kleuren die in de technische omschrijving bij de verkoopstukken is vastgelegd. Indien voor andere kleuren voegwerk is gekozen, wordt dat vermeld in de offerte.

Het kan voorkomen dat er een tintverschil is tussen het voegwerk wat je in de showroom hebt gezien en het voegwerk dat daadwerkelijk is aangebracht in de woning. Dit kan komen door lichtinval wat een ander kleureffect en kleurtint geeft. Ook kan dit te maken hebben met de verschillende soorten merk voeg.

Kitvoegen

De inwendige aansluitingen van het tegelwerk en sommige aansluitingen van sanitaire onderdelen op het tegelwerk zullen worden voorzien van een flexibele kitvoeg om werking tussen de onderdelen op te vangen en de waterdichtheid te kunnen garanderen. De kleur van de kitvoeg zal zoveel mogelijk worden afgestemd op de kleur van de tegelvoeg die wordt toegepast. Daar waar verschillende kleuren tegelvoeg worden gebruikt zal de kitter op basis van zijn ervaring in het werk bepalen welke kleur kitvoeg er wordt toegepast.

Waterdichtheid

Om de waterdichtheid te kunnen garanderen worden vochtgevoelige plekken, zoals de overgang van vloer naar de wand, de wandhoeken ter plaatse van de douchehoek, rondom een doucheput of draingoot en rondom leidingdoorvoeren, de ondergrond voorbehandeld met coating alvorens er wordt getegeld.

Badmeubel

Indien gekozen voor een meubel, dien je ervoor te zorgen dat het meubel niet in aanraking komt met water. Bijv. door het douchen en / of badderen. Indien dit wel gebeurt, verzoeken wij je vriendelijk het meubel direct droog te maken. Het meubel mag ook alleen met een vochtige doek gereinigd worden. Water op het meubel kan opzwellen van het meubel tot gevolg hebben en valt niet onder de garantie bij de fabrikant.

Reinigen van (gekleurd) sanitair

Maak je douchewand en sanitair zoals kranen, afvoerpluggen, douchegarnituur en douchegoot na ieder gebruik droog met een zachte katoenen doek. Hiermee voorkom je kalkvorming. Gebruik nooit schuursponsjes, borstels of microvezeldoekjes want deze veroorzaken krassen. Gebruik geen agressieve middelen tijdens het wekelijks schoonmaken zoals bijvoorbeeld azijn, antikalk, chloor of schuurmiddelen. Deze middelen beschadigen het (gekleurde) oppervlak waardoor de kalk makkelijker doordringt tot de kern van het product. Het kan best wel zijn dat uw sanitair ondanks alle moeite kalkaanslag krijgt. Reinig in dat geval het product met een zachte doek met een zacht schoonmaakmiddel zoals bijvoorbeeld groene zeep. Doe dit schoonmaakmiddel, voor een betere verdeling, eerst op de zachte doek en niet rechtstreeks op het product. Laat het middel niet intrekken maar spoel het direct grondig af met water en droog alles met een zachte doek na.

Vloerverwarming

Als er vloerverwarming in de badkamer wordt toegepast dan zullen de vloerverwarmingsleidingen niet onder een bad of douchevloer worden gelegd. Deze gedeeltes zullen dan ook worden vrijgehouden van vloerverwarming (vloerverwarmingsvrije zone) Als je een badkamerindeling laat wijzigen zal het verloop van de vloerverwarmingsleidingen worden aangepast. De teken- en coördinatiekosten hiervan worden apart in rekening gebracht en zijn meegenomen in de offerte.

Douchedeuren/wanden

Indien er gekozen is voor glazen douchedeuren of -wanden dan worden deze profielloos (dus zonder strippen) geïnstalleerd. Dit om de transparantie van het glas te benadrukken en te voorkomen dat er verkleuring respectievelijk ophoping van zeep- en vuilresten op de kunststof profielen kan ontstaan.

Om optimaal te kunnen functioneren, zit er tussen de glazen panelen die bewegen en de omliggende constructie ruimte (3 tot 4 mm). Hierdoor kan spatwater komen bij het douchen. De hoeveelheid spatwater is van vele factoren afhankelijk en is besproken bij het samenstellen van uw badkamer.

Verrekening standaard tegelwerk en sanitair


De totaalprijs van de offerte is een meerprijs ten opzichte van de tegels en sanitair wat in de basis in de koop van de woning is opgenomen.

Algemeen

Een akkoord op de inhoud van de offerte en deze specificatie kun je via Mijn Homestudios doorgeven aan de woonadviseur. De woonadviseur zet vervolgens het orderproces in gang. De optie (waar deze specificatie onderdeel van uitmaakt) zal dan net als andere meer- en minderwerkopties voor definitief akkoord worden aangeboden.


Ook eventueel benodigde aanpassingen op het persoonlijk ontwerp en deze specificatie kun je via Mijn Homestudios doorgeven aan de woonadviseur.

Toilet basis begane grond

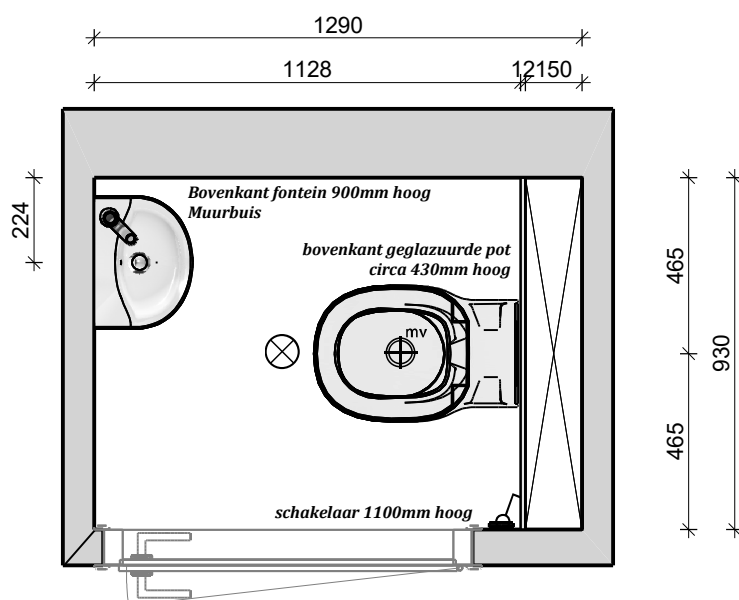

Weergegeven maatvoeringen zijn bouwkundig (dus zonder het tegelwerk)

Impressies

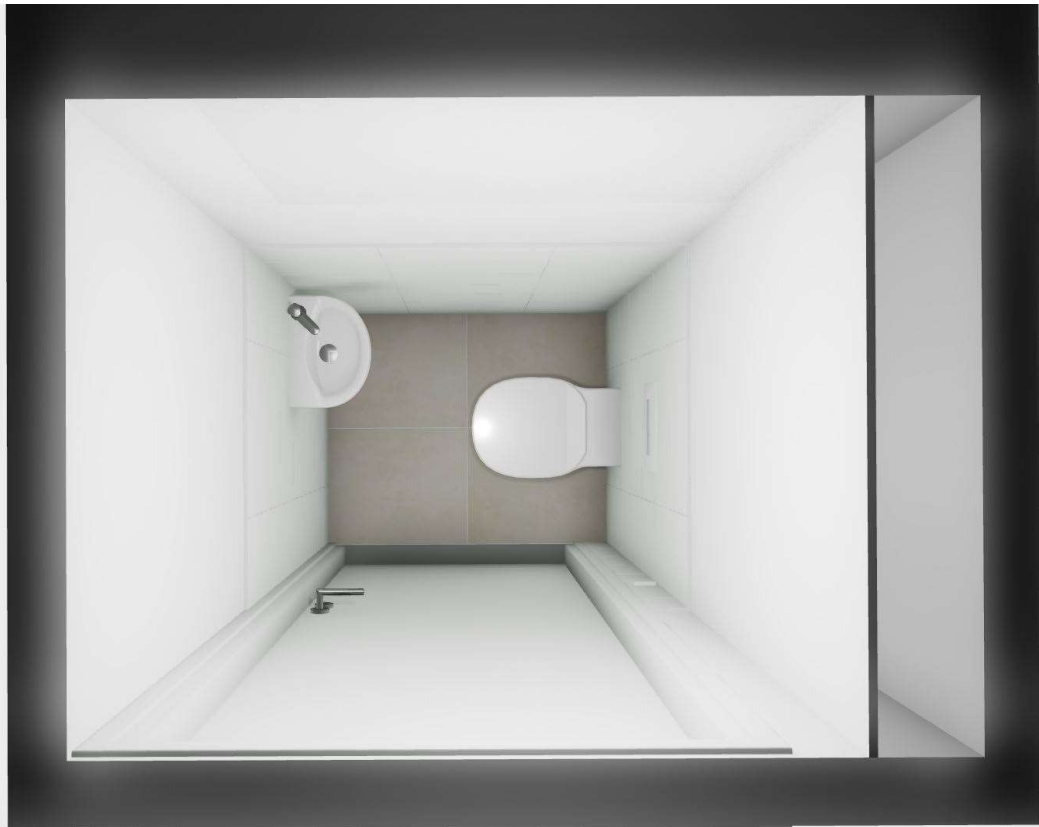


**HOME
STUDIOS**

*Foto's zijn impressies gemaakt in Visoft.
Kleur kan afwijken van werkelijkheid.
Tegelverdeling naar inzicht van tegelzetter.
Aan deze impressies kunnen geen rechten worden ontleend.*

MATEN ZIJN CIRCA MATEN IN MM. AAN DEZE TEKENING KUNNEN GEEN RECHTEN WORDEN ONTLEEND.

Plan :	Wickevoort Lanen
Tekening:	Toilt begane grond
Bouwnummer:	2
Schaal:	Papierformaat
Codering:	002.00.B.Tb.01
Datum: 15-4-2025	


Badkamer

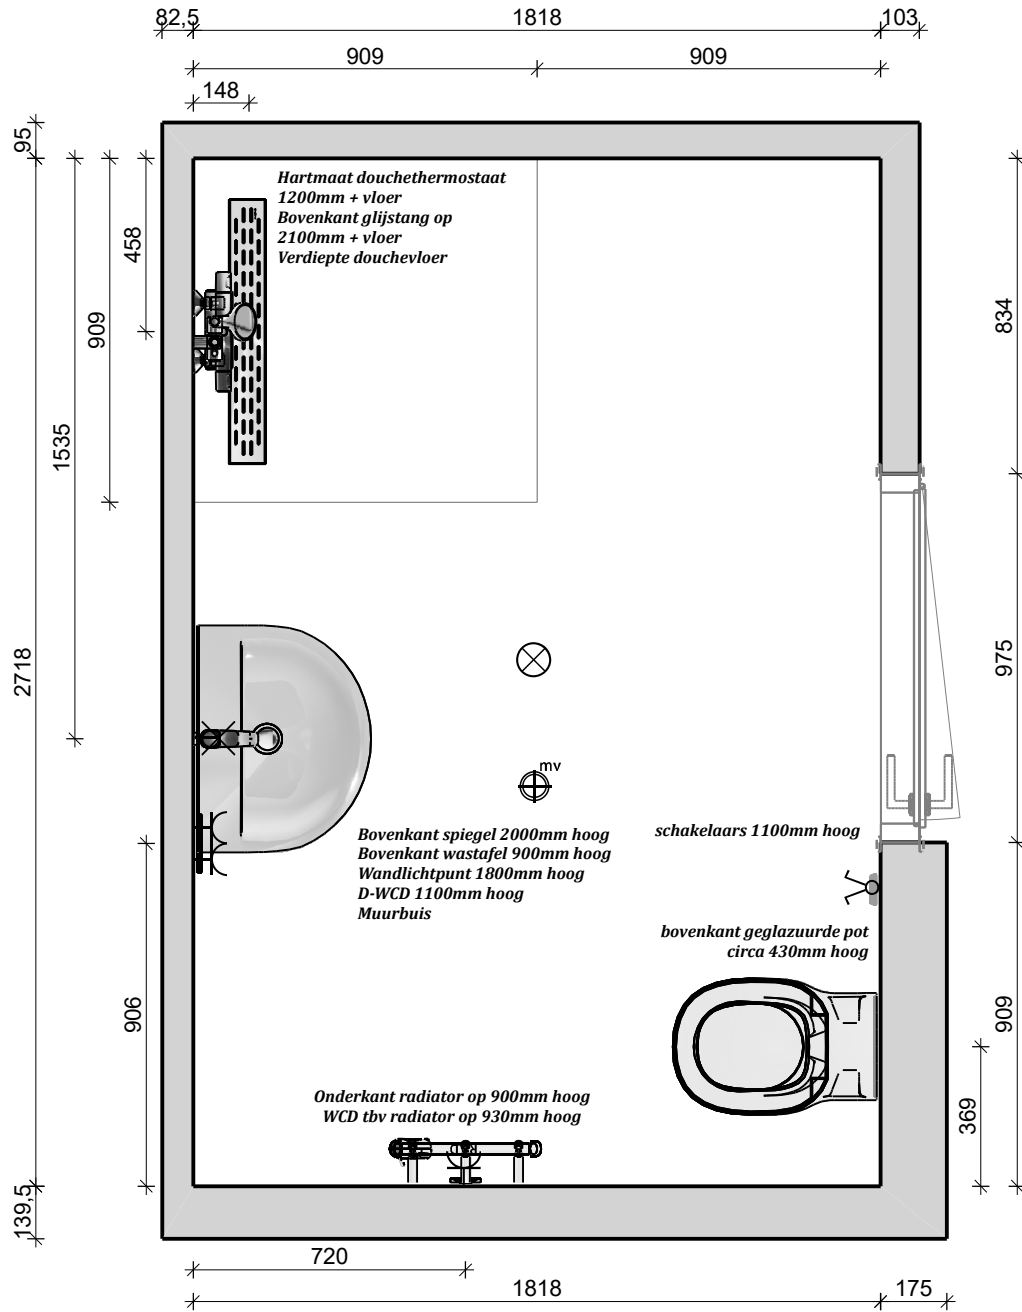

Weergegeven maatvoeringen zijn bouwkundig (dus zonder het tegelwerk)

Plan:	Wickevoort Lanen
Tekening:	Badkamer
Schaal:	1/20
Bouwnummer:	2
Codering:	002.01.B.Lb.01
Datum: 15-4-2025	

Impressies

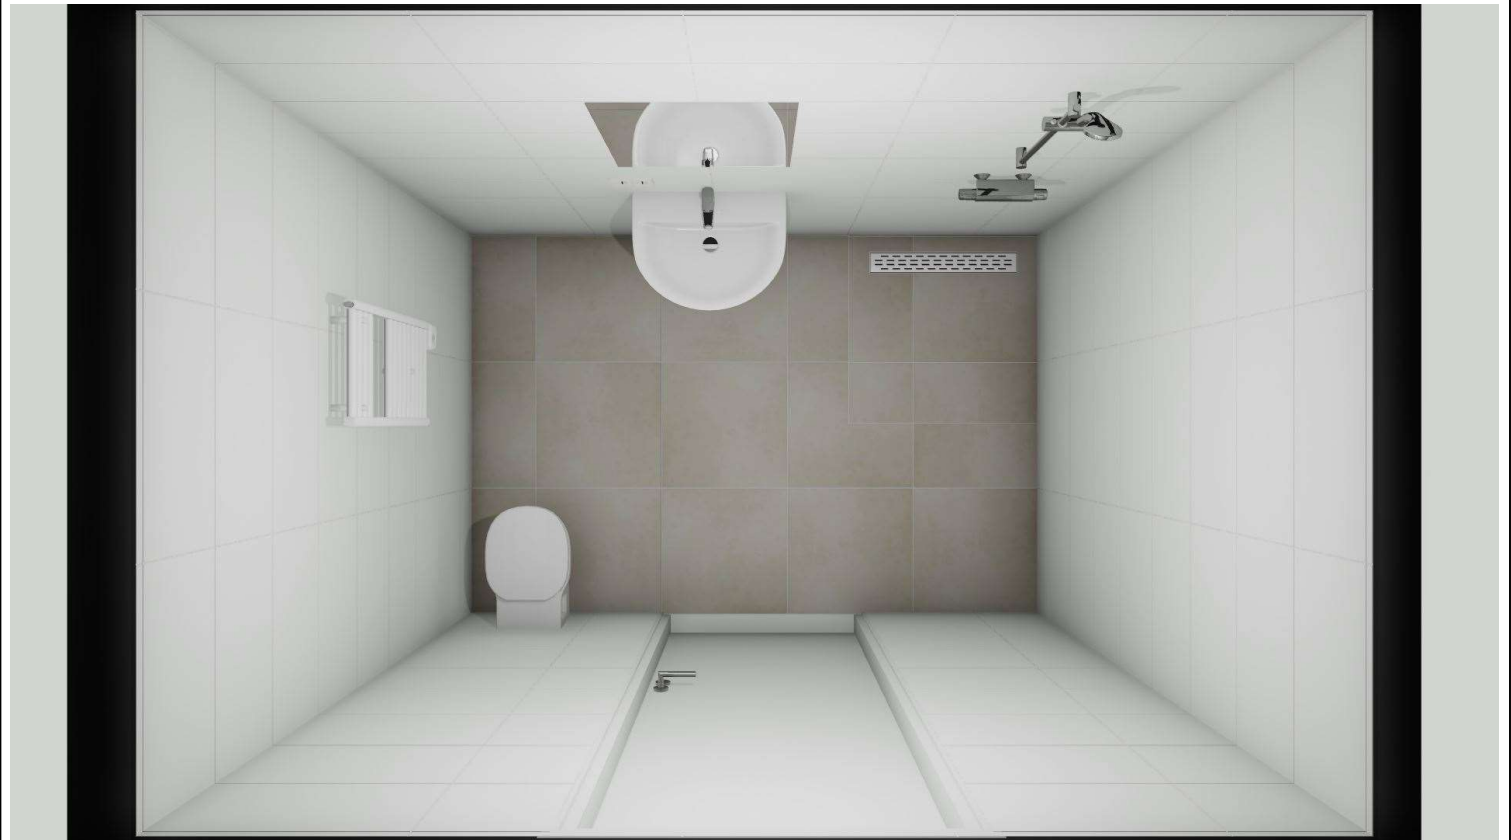

**HOME
STUDIOS**

*Foto's zijn impressies gemaakt in Visoft.
Kleur kan afwijken van werkelijkheid.
Tegelvordering naar inzicht van tegelzetter.
Aan deze impressies kunnen geen rechten worden ontleend.*

MATEN ZIJN CIRCA MATEN IN MM. AAN DEZE TEKENING KUNNEN GEEN RECHTEN WORDEN ONTLEEND.

Plan:	Wickevoort Lanen
Tekening:	Badkamer
Schaal:	Papierformaat
Bouwnummer:	2
Codering:	002.01.B.Lb.01
Datum: 15-4-2025	