


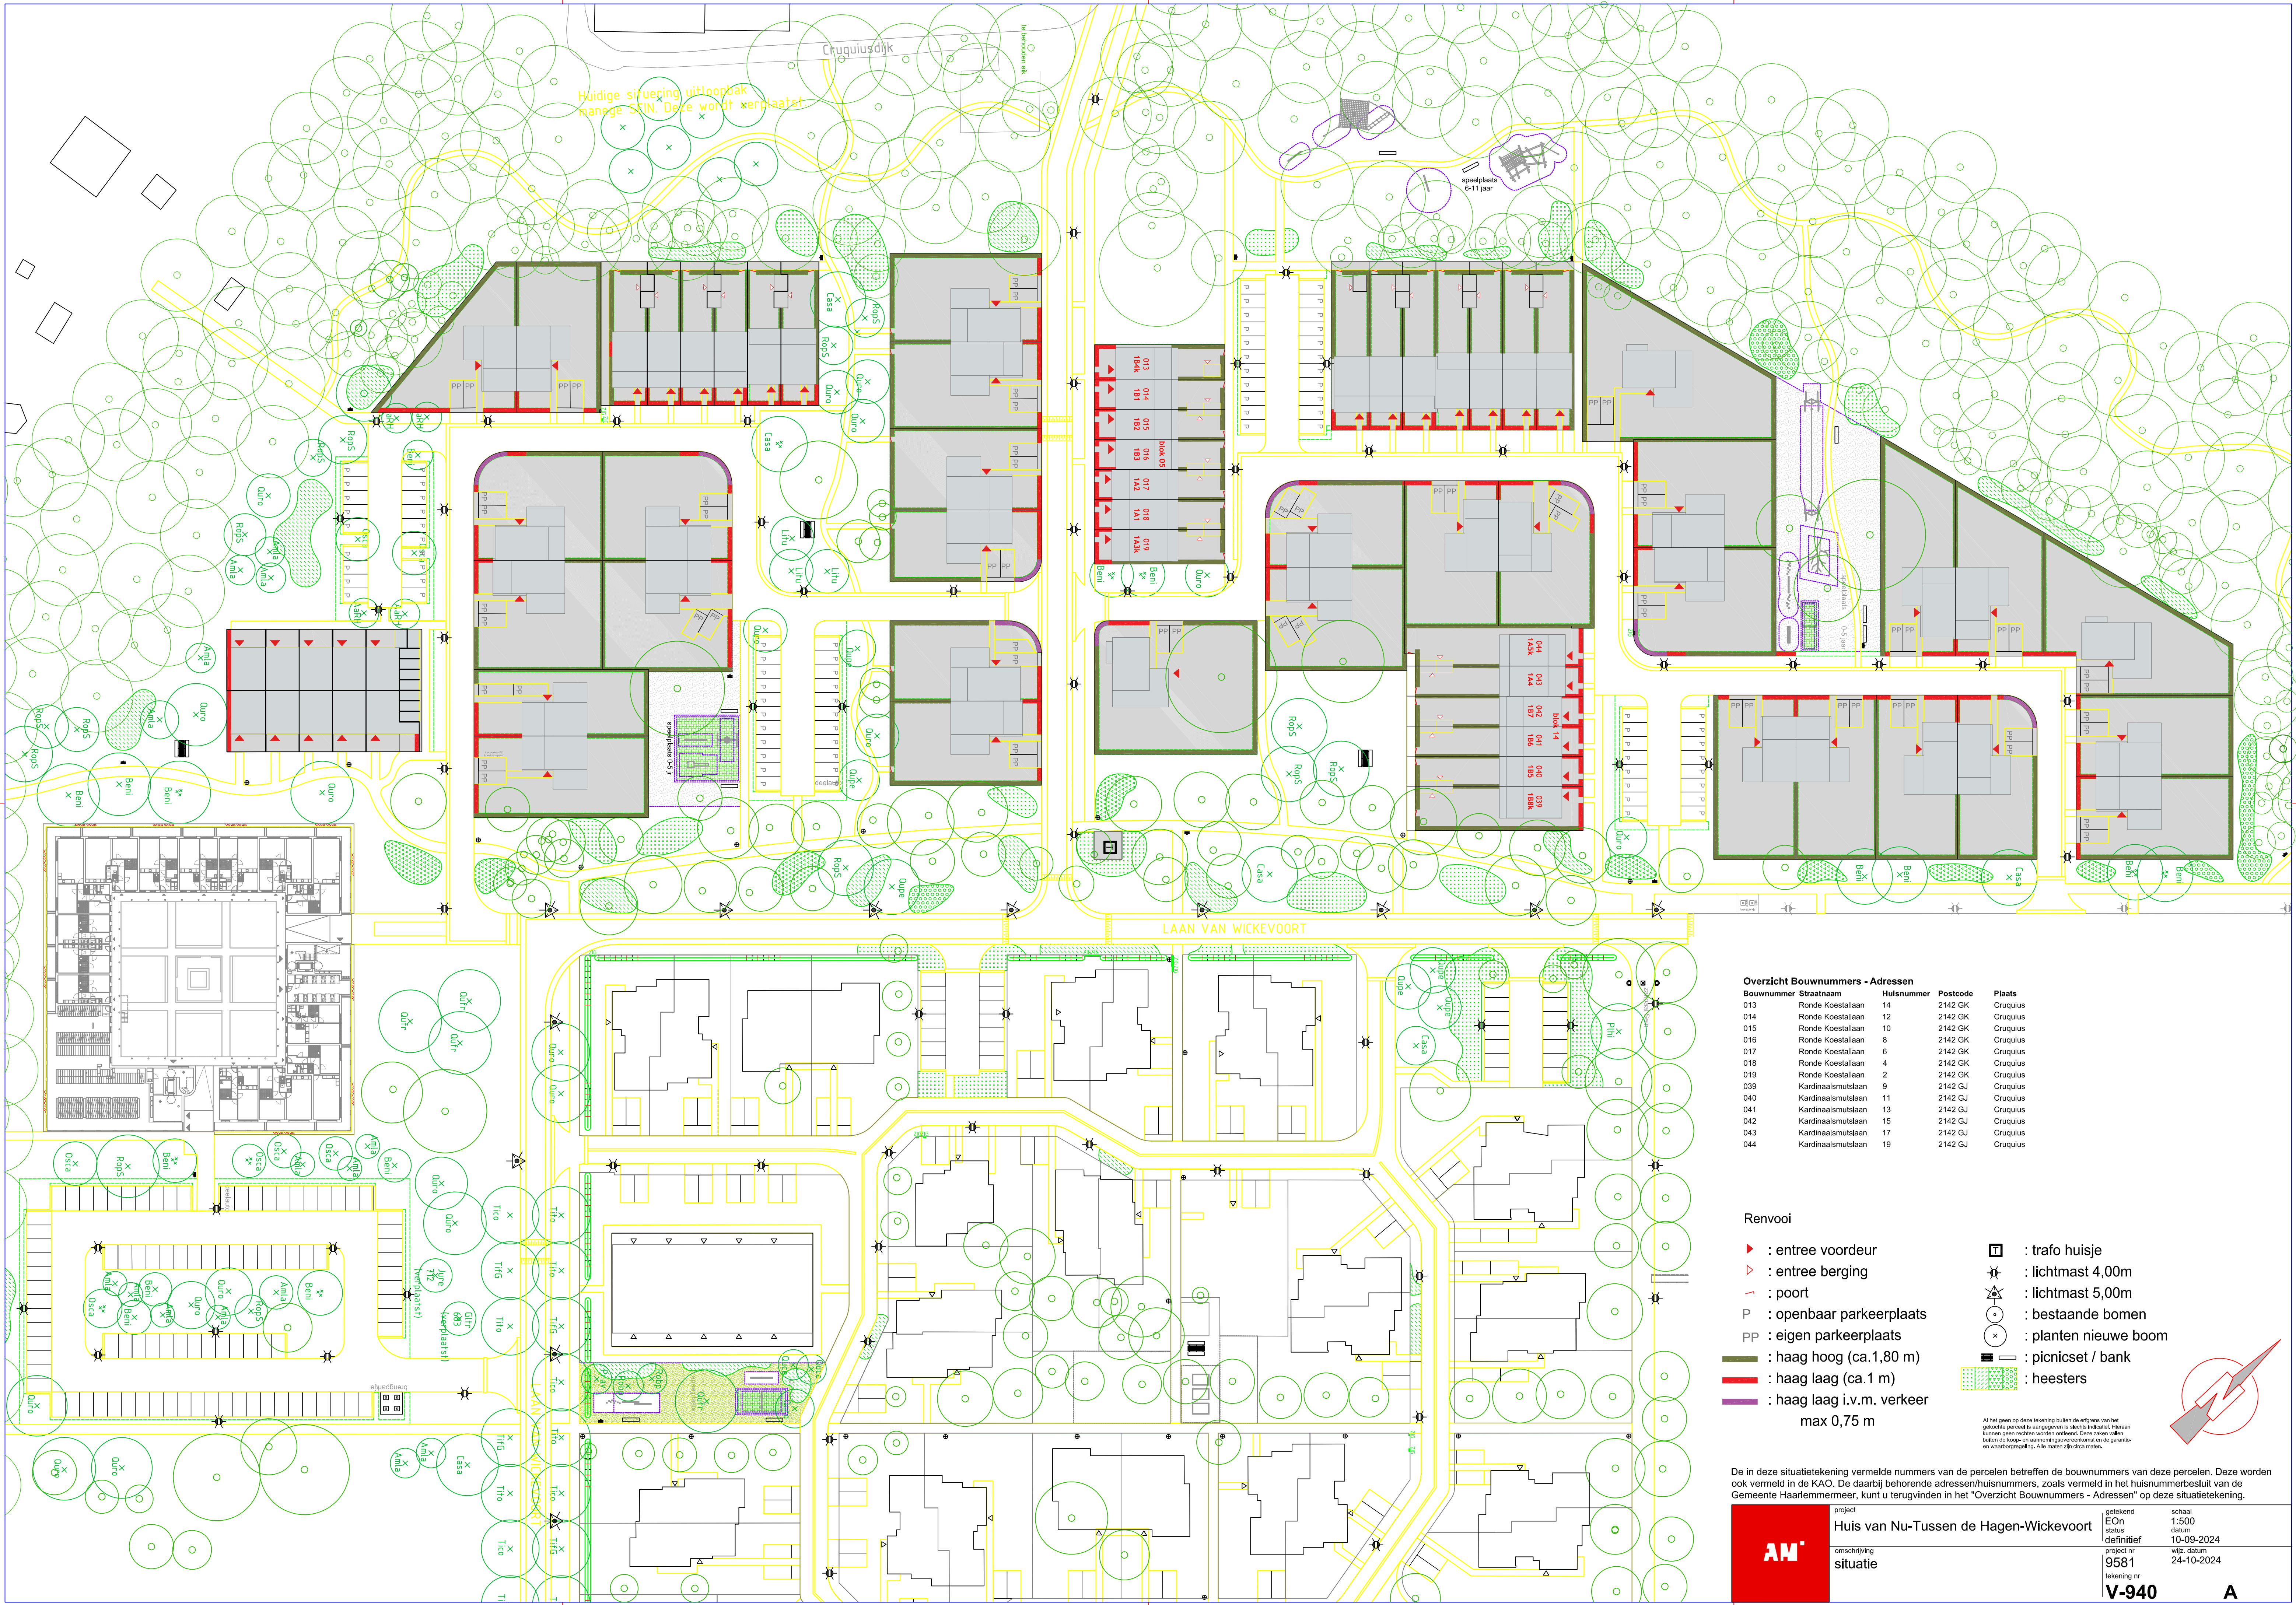

Overzicht Bouwnummers - Adressen				
Bouwnummer	Straatnaam	Huisnummer	Postcode	Plaats
013	Ronde Koestallaan	14	2142 GK	Cruquius
014	Ronde Koestallaan	12	2142 GK	Cruquius
015	Ronde Koestallaan	10	2142 GK	Cruquius
016	Ronde Koestallaan	8	2142 GK	Cruquius
017	Ronde Koestallaan	6	2142 GK	Cruquius
018	Ronde Koestallaan	4	2142 GK	Cruquius
019	Ronde Koestallaan	2	2142 GK	Cruquius
039	Kardinaalsmutslaan	9	2142 GJ	Cruquius
040	Kardinaalsmutslaan	11	2142 GJ	Cruquius
041	Kardinaalsmutslaan	13	2142 GJ	Cruquius
042	Kardinaalsmutslaan	15	2142 GJ	Cruquius
043	Kardinaalsmutslaan	17	2142 GJ	Cruquius
044	Kardinaalsmutslaan	19	2142 GJ	Cruquius

Renvooi

- ▶

 : entree voordeur
- ▷

 : entree berging
- └─

 : poort
- P

 : openbaar parkeerplaats
- PP

 : eigen parkeerplaats
- : haag hoog (ca.1,80 m)
- : haag laag (ca.1 m)
- : haag laag i.v.m. verkeer max 0,75 m

⌂

 : trafo huisje

✱

 : lichtmast 4,00m

✱

 : lichtmast 5,00m

○

 : bestaande bomen

×

 : planten nieuwe boom

▬

 : picnisset / bank

▨

 : heesters

Al het geen op deze tekening buiten de uitgrens van het gemeentelijk gebied is aangegeven is deels indicatief. Hieraan kunnen geen rechten worden ontleend. Deze zaken vallen buiten de koop- en aanneembegroevenskond en de garantie- en waarborgstelling. Alle maten zijn circa maten.

De in deze situatietekening vermelde nummers van de percelen betreffen de bouwnummers van deze percelen. Deze worden ook vermeld in de KAO. De daarbij behorende adressen/huisnummers, zoals vermeld in het huisnummerbesluit van de Gemeente Haarlemmermeer, kunt u terugvinden in het "Overzicht Bouwnummers - Adressen" op deze situatietekening.

AM

omschrijving
situatie

project
Huis van Nu-Tussen de Hagen-Wickevoort

getekend
EOn

status
definitief

project nr
9581

tekening nr
V-940

schaal
1:500

datum
10-09-2024

wijz. datum
24-10-2024

A

V-940 - situatie.dwg

formaat: A1(841x594mm)