

Landgoed Wickevoort te Cruquius

Woonveld Bos

woningtype Bungalow (B2)

bouwnummer 32, 36, 57, 61, 63 en 65









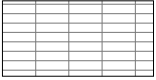
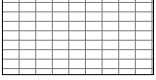



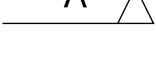

Project
Landgoed Wickevoort
te Cruquius
Woonveld Bos fase 2

Omschrijving
VERKOOPTKENINGEN
Bungalow
bouwnummer 32, 36, 57, 61, 63 en 65


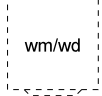



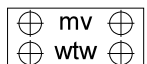


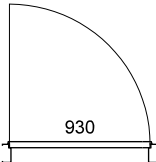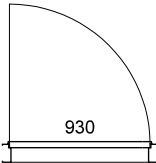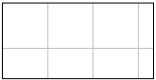















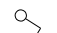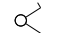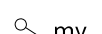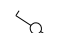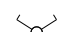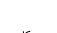


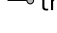
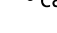
schaal datum tek.nr.
19-04-2024 413-VT-B2

RENVOOI



BOUWKUNDIG

< xxxx >	maatvoering in mm
	gewapend beton/baksteen/kalkzandsteen
	lichte scheidingswand
	binnenkozijn zonder dorpel, deurmaat gemaatvoerd
	binnenkozijn met dorpel, deurmaat gemaatvoerd
	vloertegels, maat en kleur n.t.b.
	metselwerk
	metselwerk, tegelverband (strekken)
	metselwerk, tegelverband (koppen)
	staand metselwerk/rollaag
	kruipluik + matrand, definitieve positie n.t.b. afhankelijk van indeling vloerplaten
	krijtstreep
	perceelsgrens
	doorsnede-markering

INSTALLATIES / ELEKTRA

	opstelplaats koektoestel
	opstelplaats wasmachine / wasdroger
	verdeler vloerverwarming
	ruimte voorzien van vloerverwarming
	mechanische ventilatie-unit
	mechanische (balans)ventilatie-unit met warmte terugwinning
	afvoerpunt mechanische ventilatie (aantal en positie indicatief)
	toevoerpunt mechanische ventilatie (aantal en positie indicatief)
VR	zelfregelend ventilatierooster boven kozijn
MK	meterkast
	elektrische radiator
	rookmelder volgens NEN2555
+	buitenkraan
hwa	hemelwaterafvoer
	enkele schakelaar
	dubbele schakelaar
	3-standen schakelaar (mechanische ventilatie)
	enkele wissel- (hotel-) schakelaar
	dubbele wissel- (hotel-) schakelaar
	enkele wandcontactdoos geaard
	dubbele wandcontactdoos geaard (boven elkaar)
	dubbele wandcontactdoos geaard (naast elkaar)
 wm/wd	wandcontactdoos wasmachine / droger
 rad	wandcontactdoos elektrische radiator
	aansluitpunt plafondlicht, excl. armatuur
	aansluitpunt wandlicht, excl. armatuur
	aansluitpunt plafondlicht, incl. armatuur
	aansluitpunt wandlicht, incl. armatuur
	deurbeldrukker
	schel
	thermostraat
	aansluitpunt kabel
	aansluitpunt telefoon/data



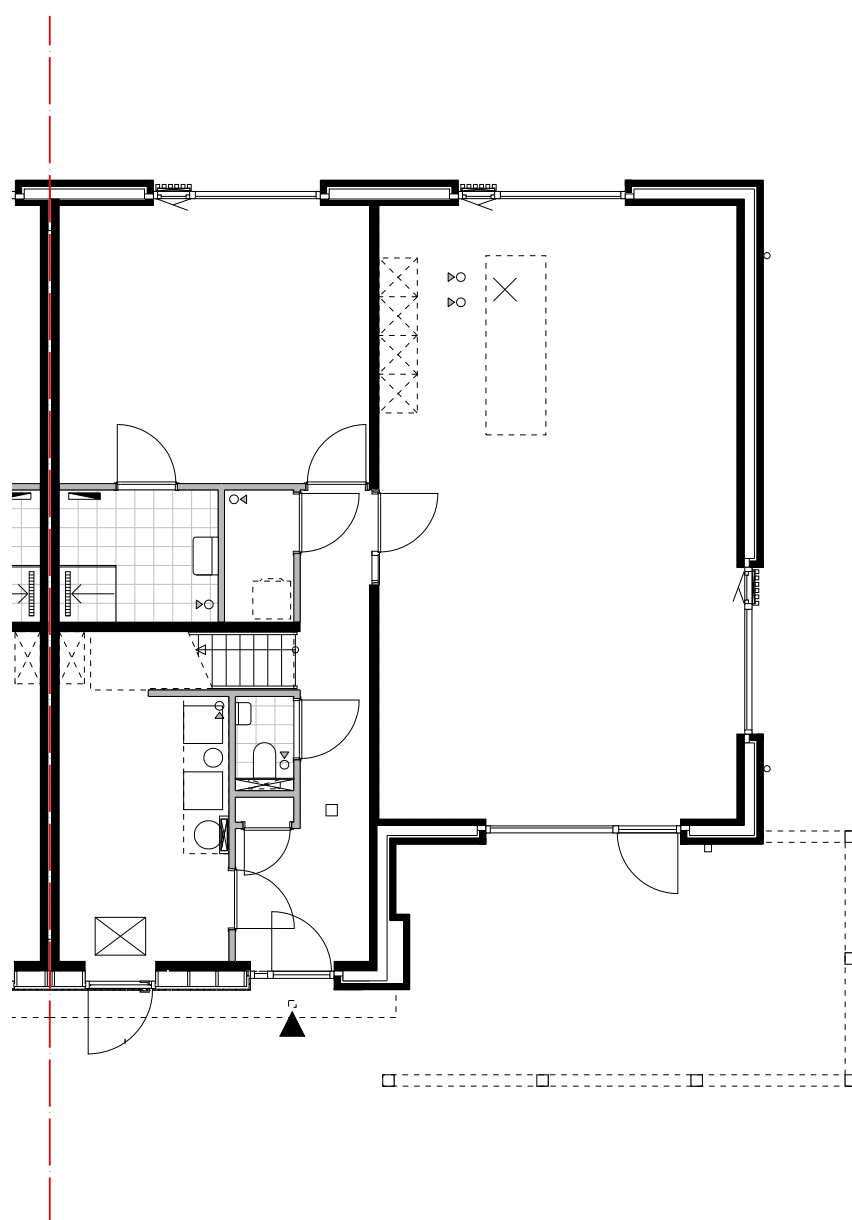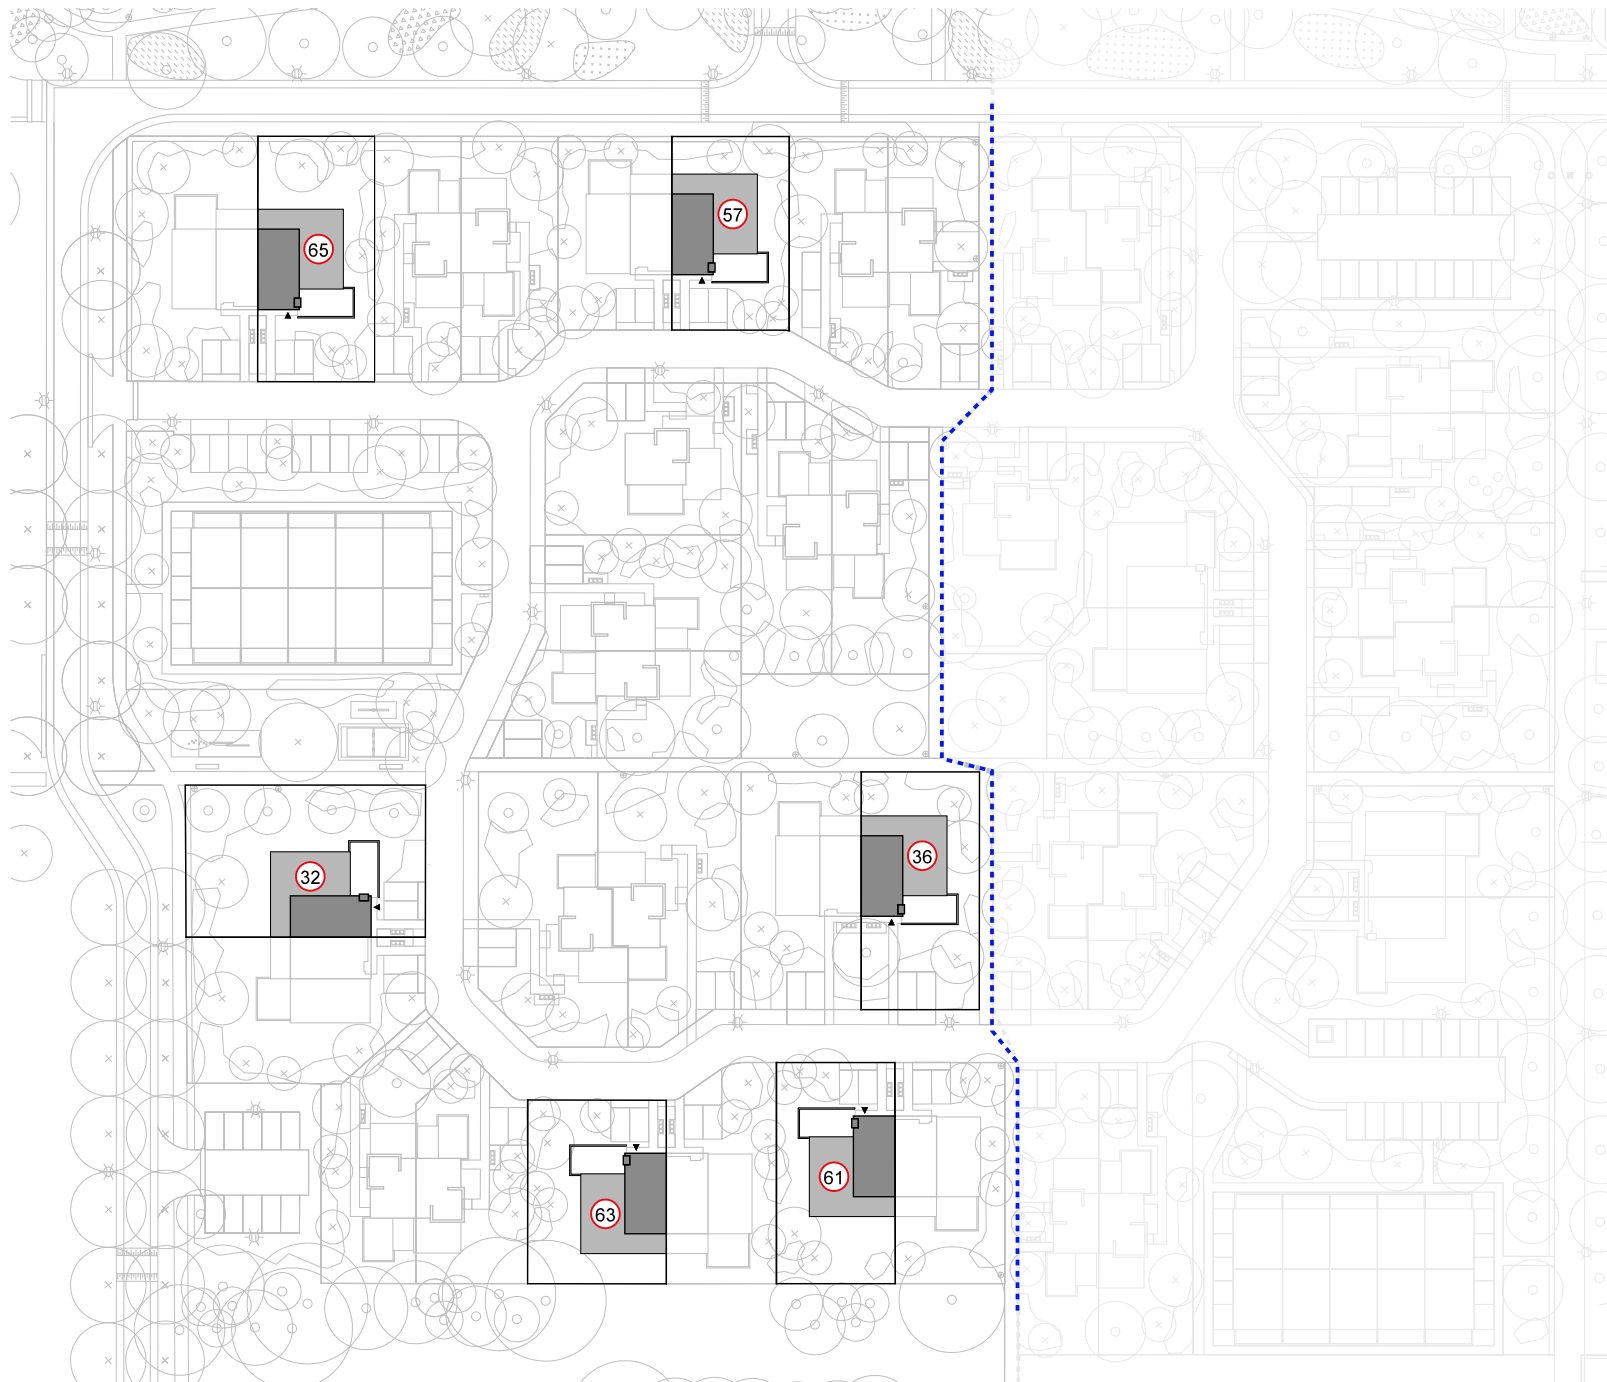


Project
**Landgoed Wickevoort
 te Cruquius**
 Woonveld Bos fase 2

Omschrijving
 Bungalow
 situering
 bouwnummer 32, 36, 57, 61, 63 en 65

schaal datum tek.nr.
 19-04-2024 413-VT-B2-10


gevel 3

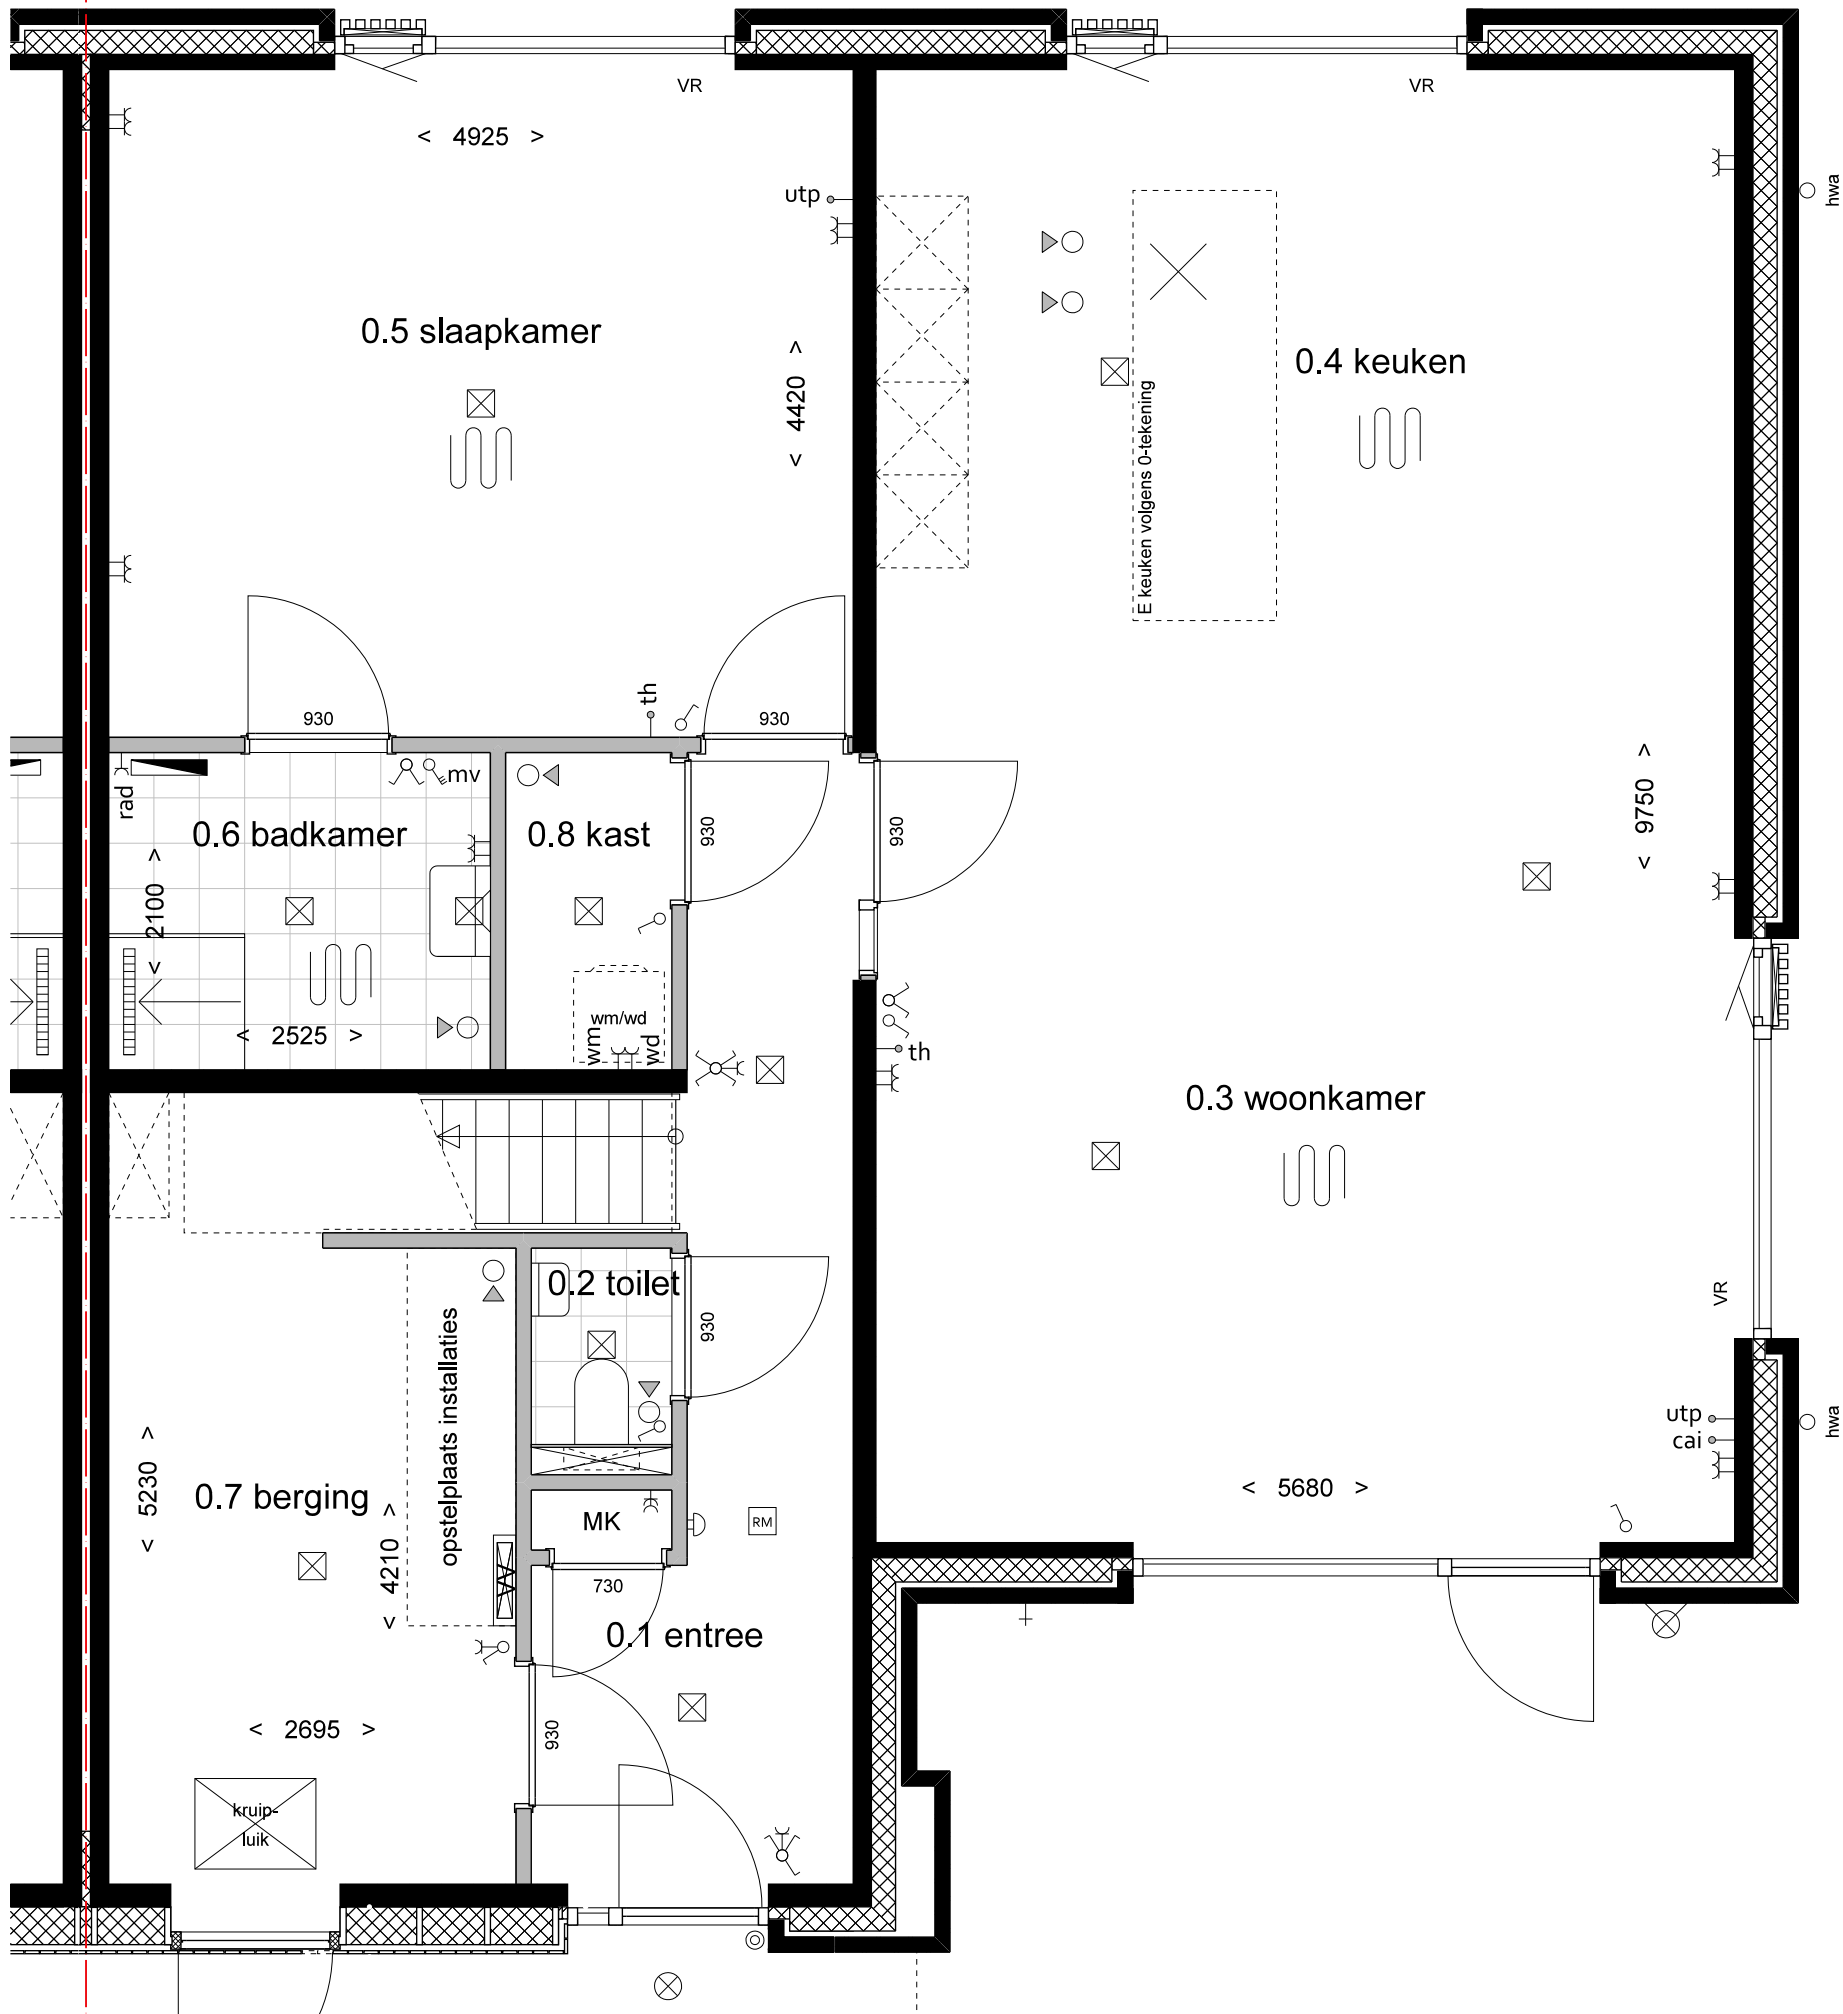



gevel 4

gevel 1

	Project	Omschrijving	schaal	datum	tek.nr.
	Landgoed Wickevoort te Cruquius	Bungalow begane grond	1:50	19-04-2024	413-VT-B2-20
	Woonveld Bos	bouwnummer 32, 36, 57, 61, 63 en 65			

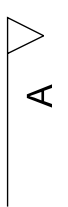

gevel 3

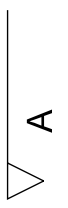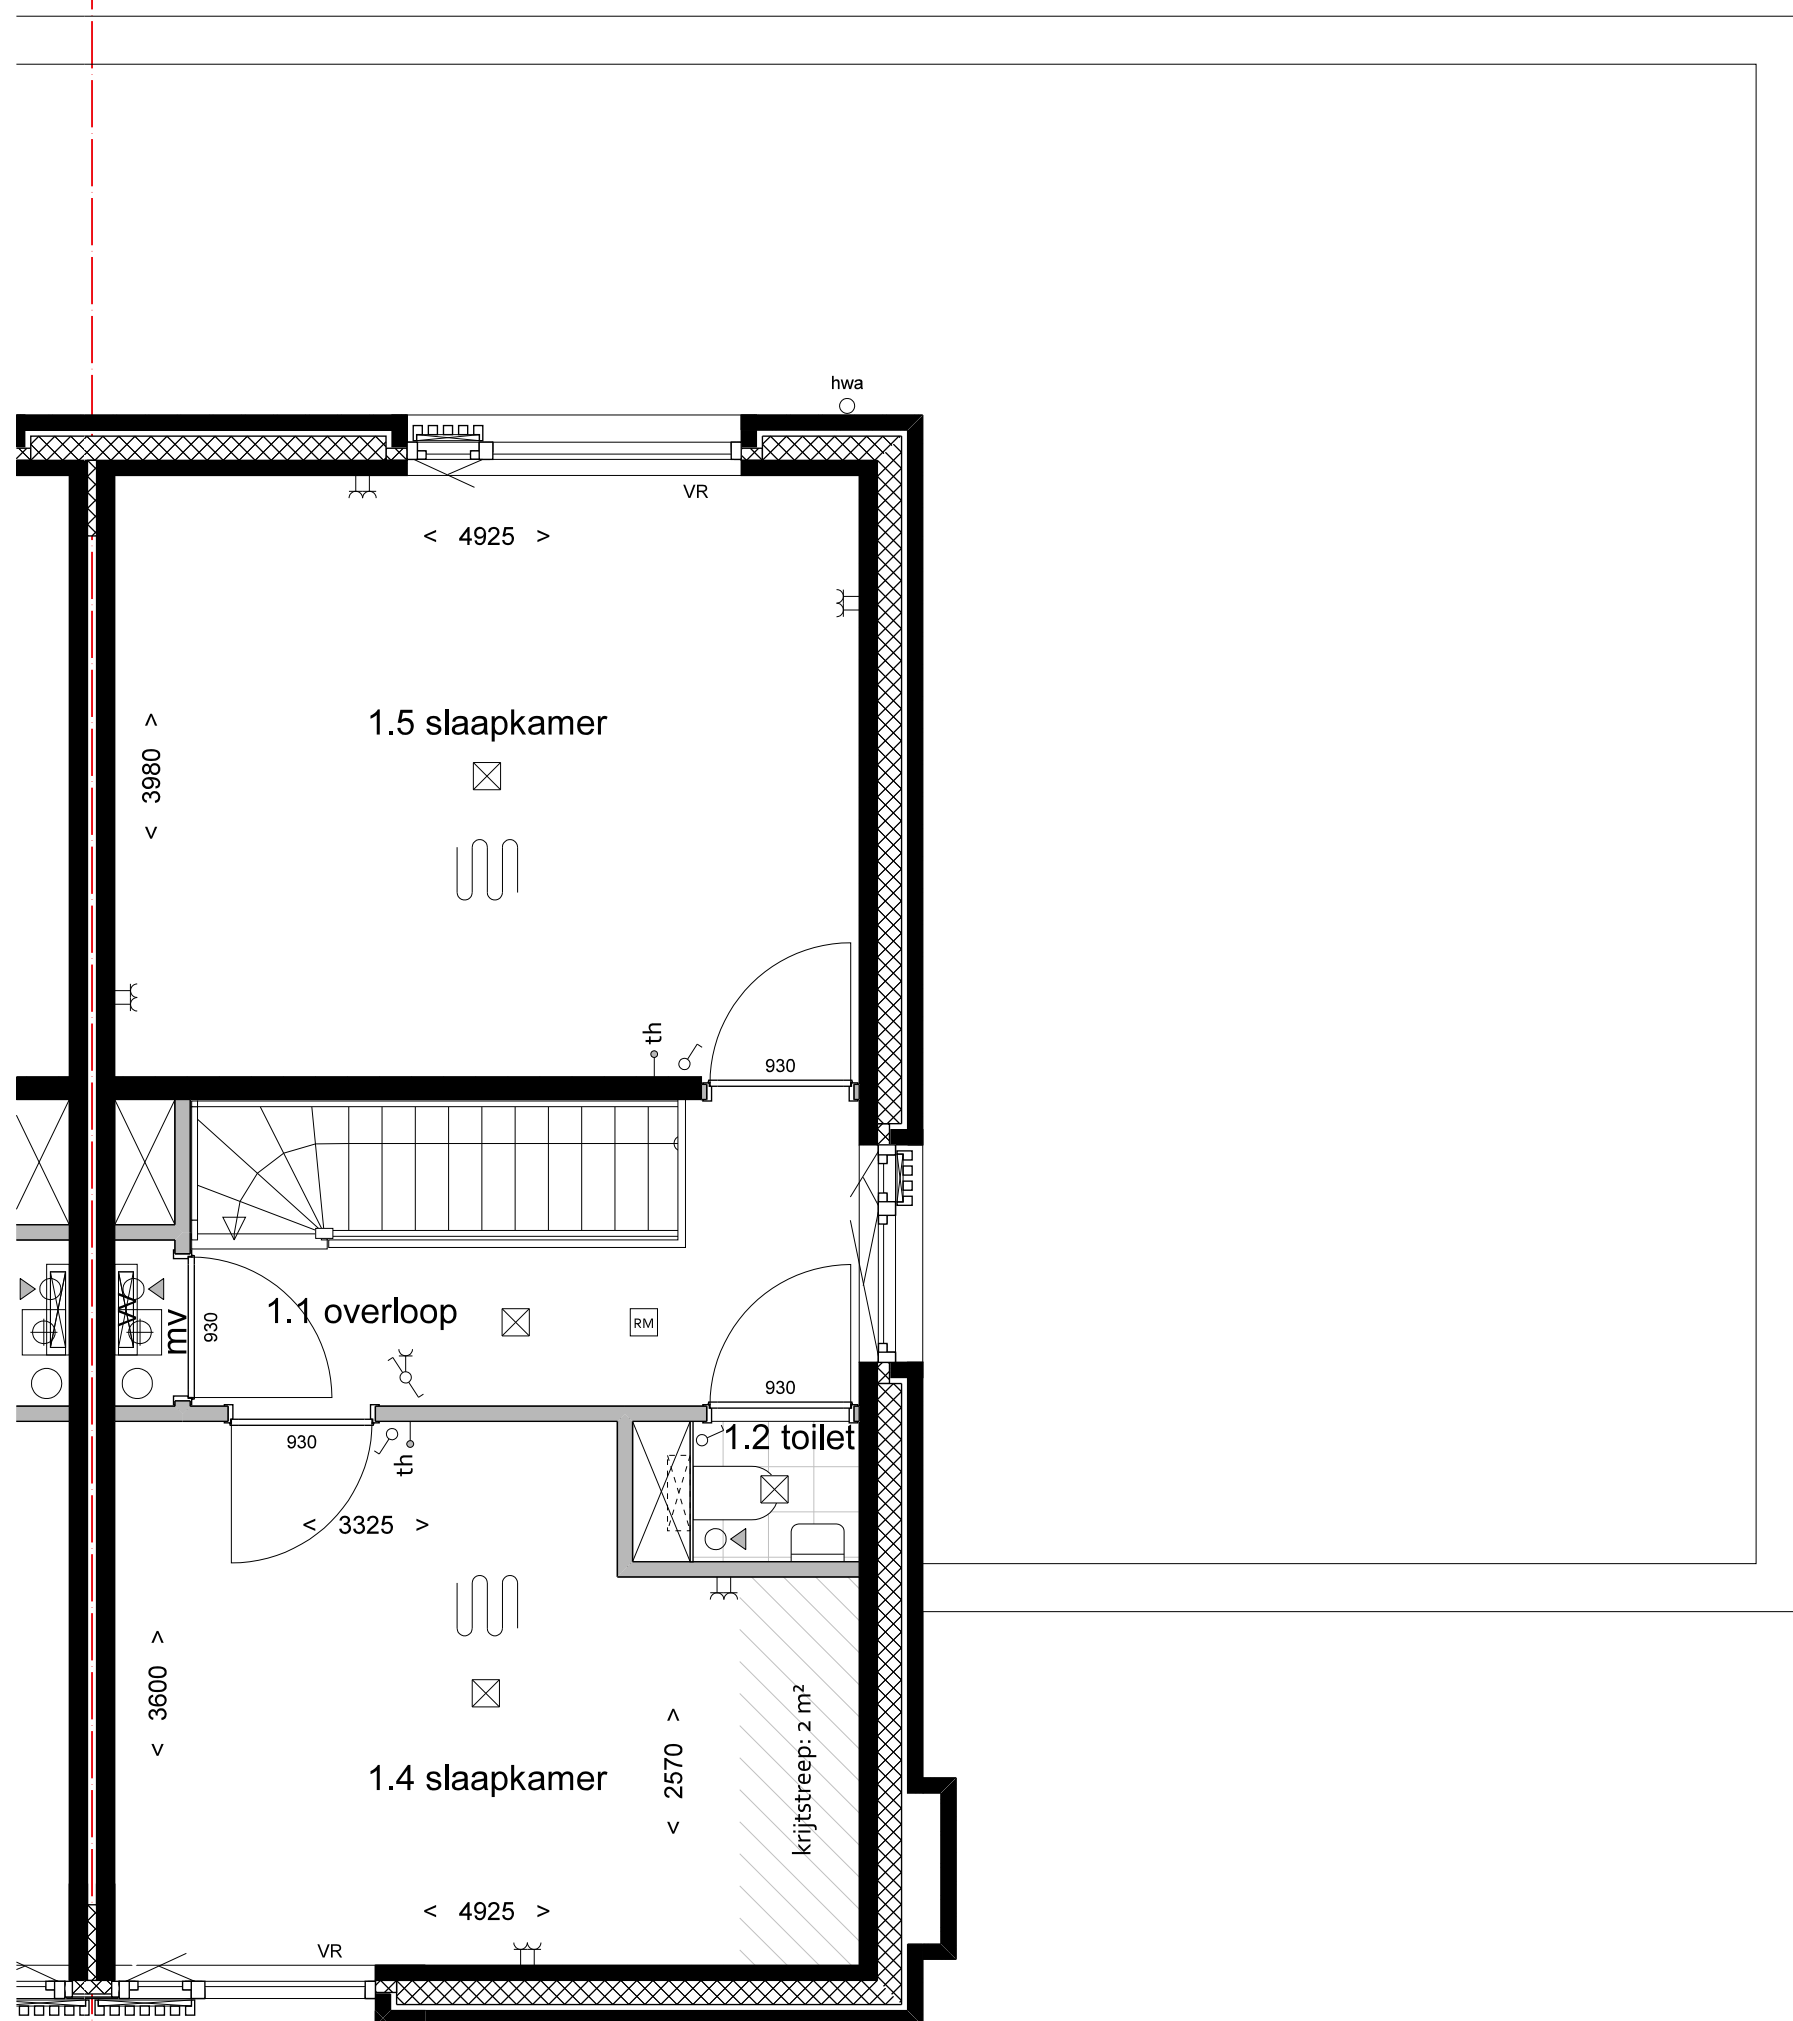

gevel 1


gevel 4




Project
 Landgoed Wickevoort
 te Cruquius
 Woonveld Bos

Omschrijving
 Bungalow
 1e verdieping
 bouwnummer 32, 36, 57, 61, 63 en 65

schaal 1:50
 datum 19-04-2024
 tek.nr. 413-VT-B2-21

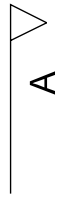

gevel 3

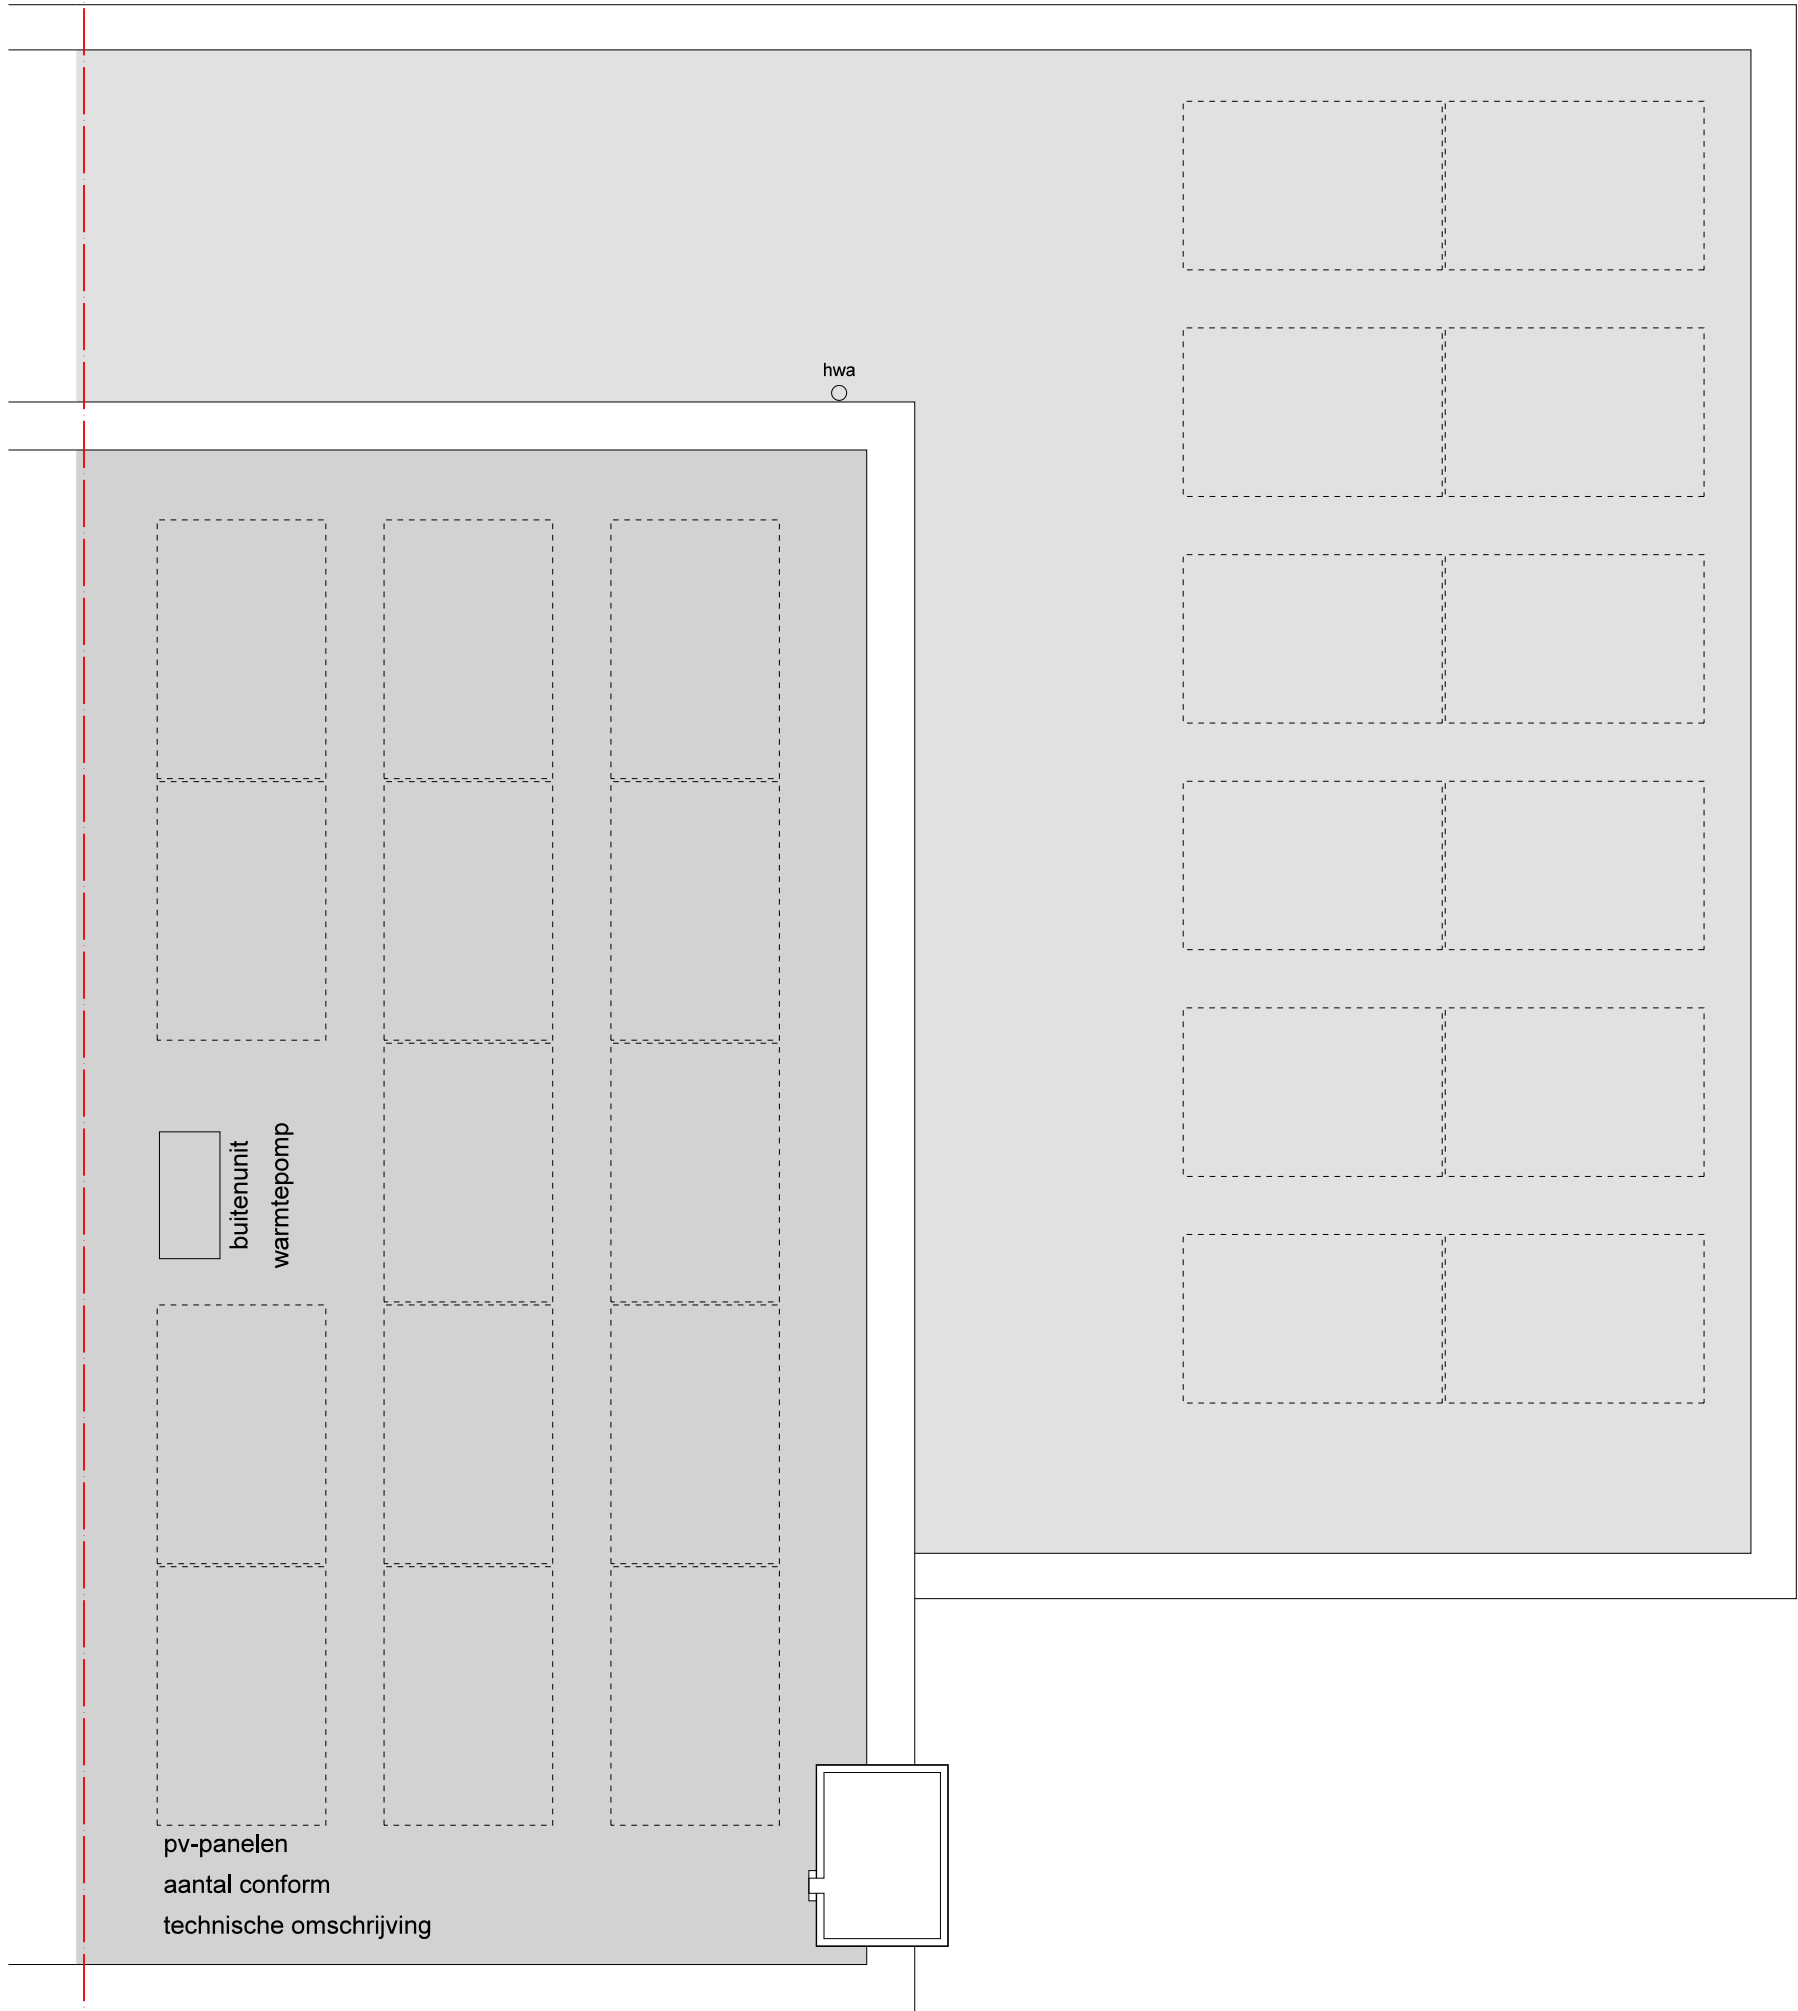

gevel 1

gevel 4




Project
Landgoed Wickevoort
te Crúquius
Woonveld Bos

Omschrijving
Bungalow
dakaanzicht - overzicht pv-panelen
bouwnummer 32, 36, 57, 61, 63 en 65

schaal
1:50

datum
19-04-2024


tek.nr.
413-VT-B2-22

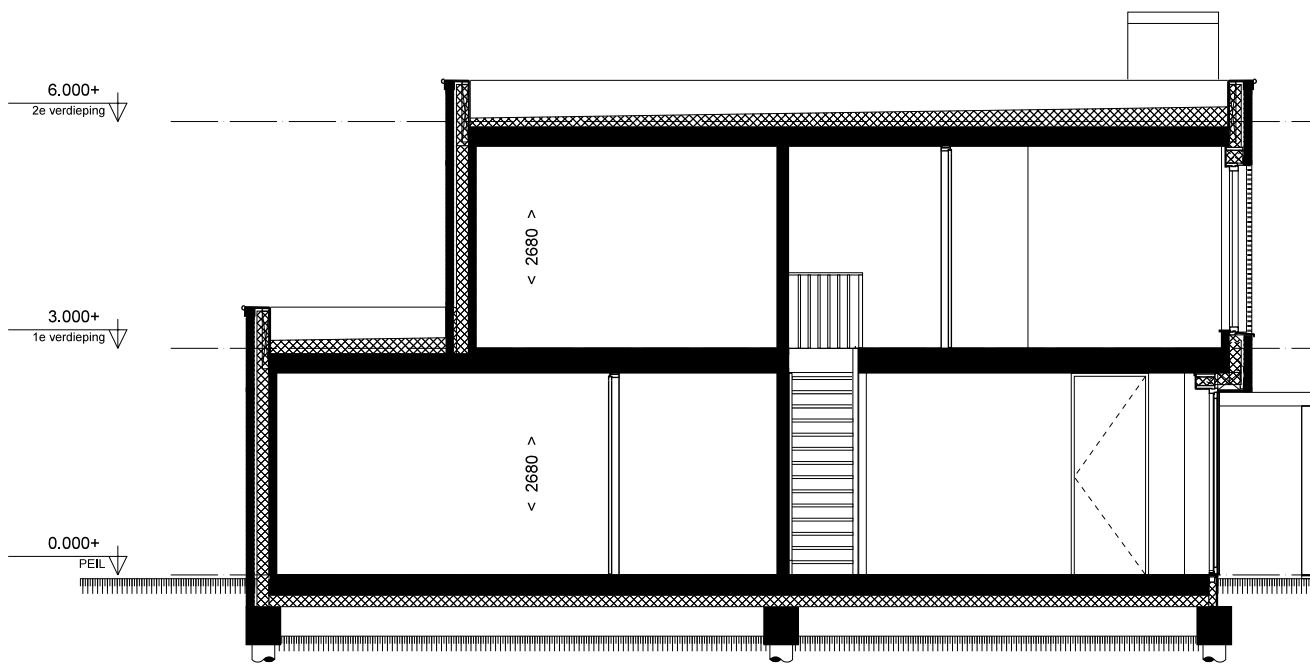

Project
Landgoed Wickevoort
te Cruquius
Woonveld Bos

Omschrijving
Bungalow
doorsnede A-A
bouwnummer 32, 36, 57, 61, 63 en 65


schaal 1:100
datum 19-04-2024
tek.nr. 413-VT-B2-30

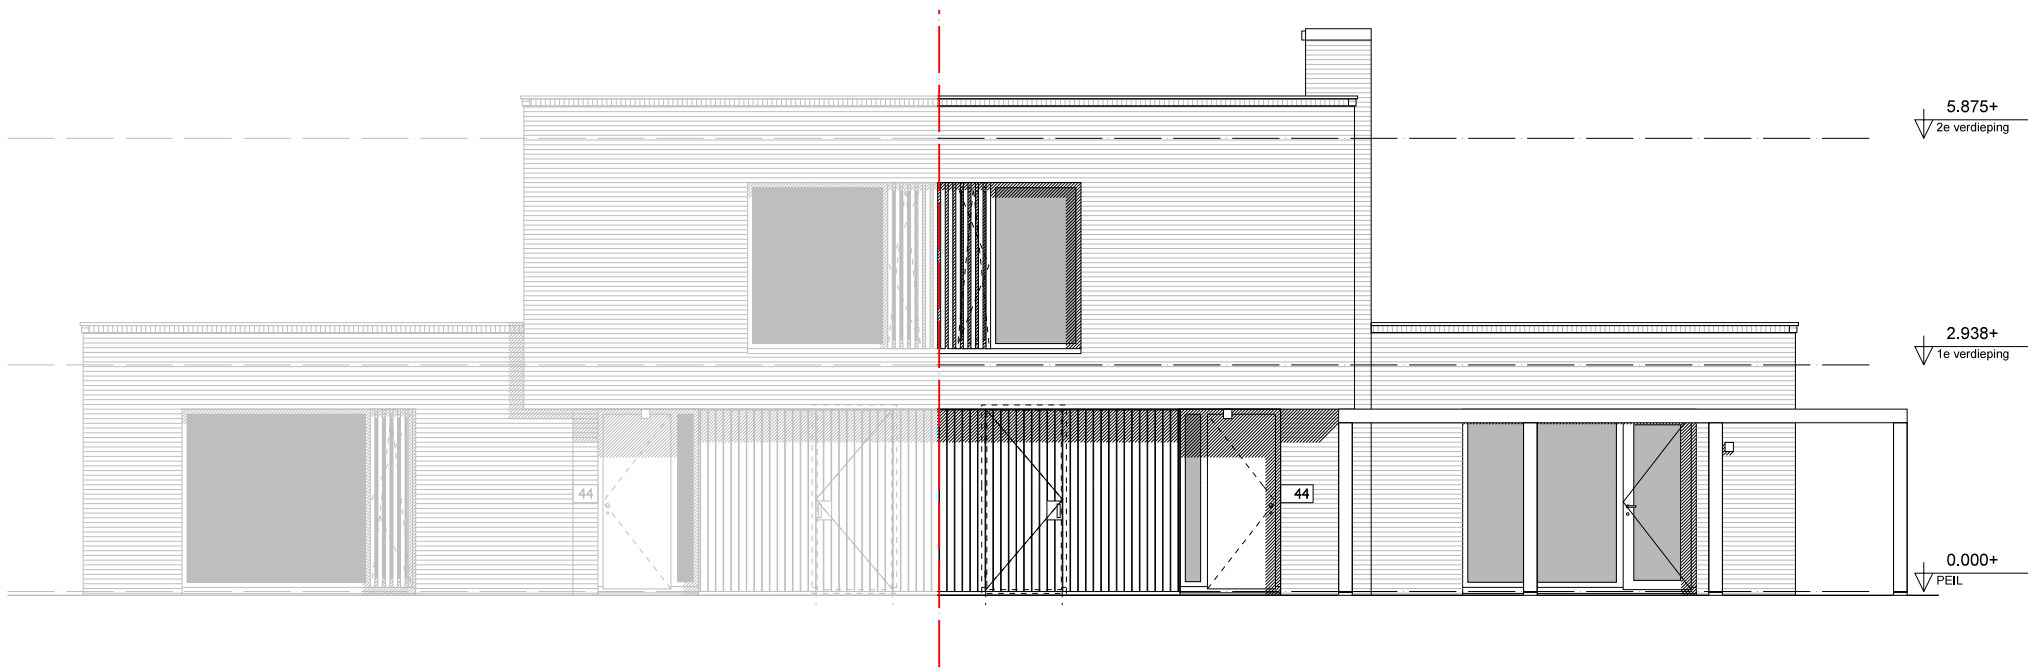

gevel 1



gevel 4

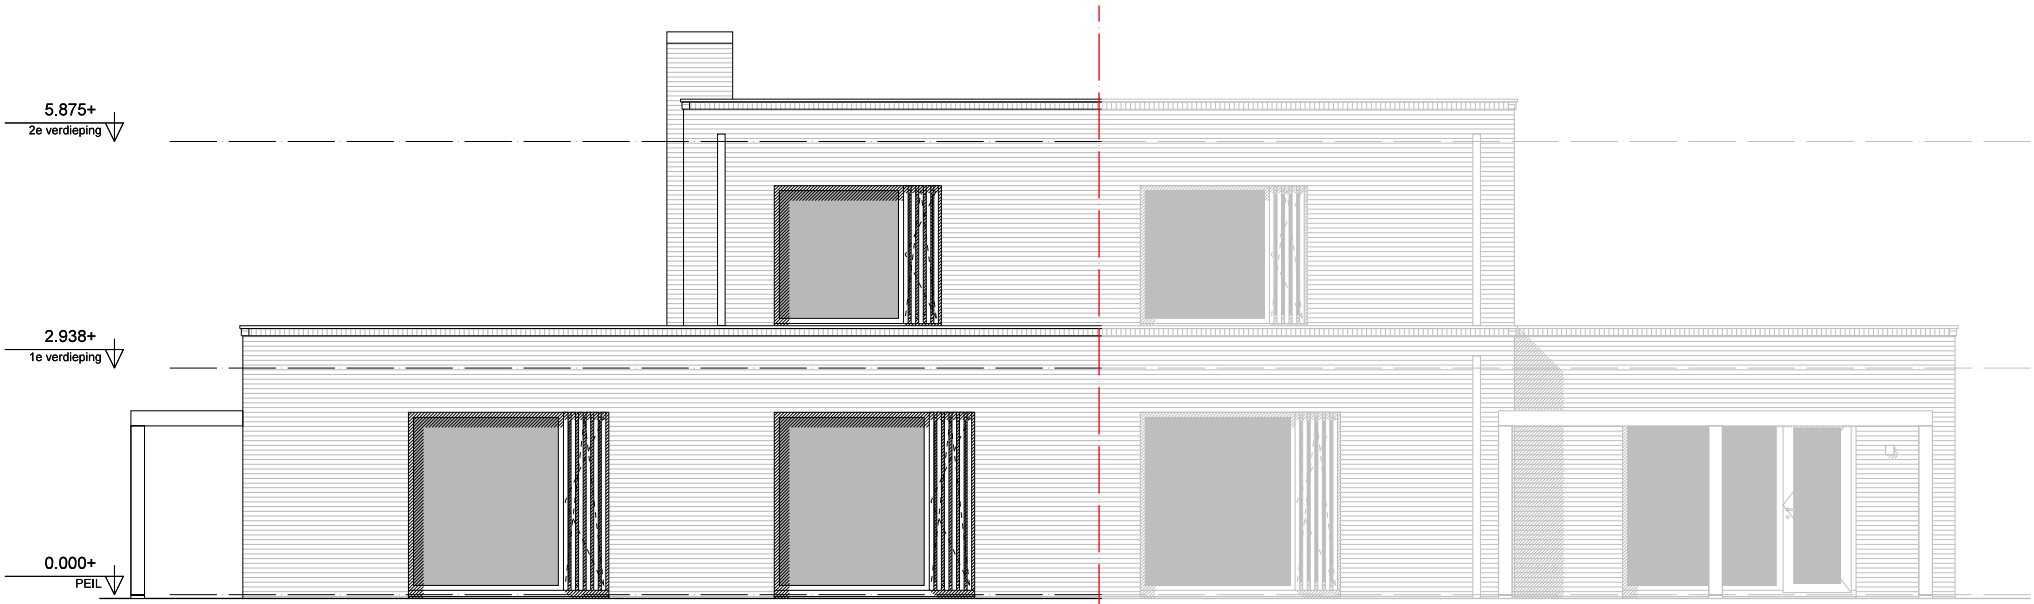

gevel 3