

Landgoed Wickevoort te Cruquius

Woonveld Bos

woningtype Half vrijstaande Bosvilla (TKK3)

bouwnummer 37, 38, 40, 41, 54, 55, 66 en 67



Project
Landgoed Wickevoort
te Cruquius
Woonveld Bos fase 2

Omschrijving
VERKOOPTKENINGEN
Half vrijstaande Bosvilla
bouwnummer 37, 38, 40, 41, 54, 55, 66 en 67

schaal

datum







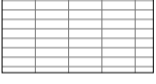
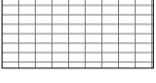



 

01-03-2024

tek.nr.



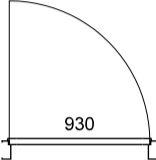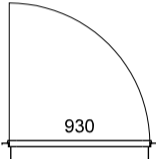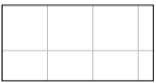


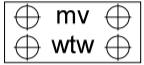





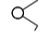

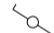
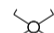











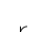


413-VT-TKK3 S

RENVOOI



BOUWKUNDIG


< xxxx >	maatvoering in mm
	gewapend beton/baksteen/kalkzandsteen
	lichte scheidingswand
	binnenkozijn zonder dorpel, deurmaat gemaatvoerd
	binnenkozijn met dorpel, deurmaat gemaatvoerd
	vloertegels, maat en kleur n.t.b.
	metselwerk
	metselwerk, tegelverband (strekken)
	metselwerk, tegelverband (koppen)
	staand metselwerk/rollaag
	kruipluik + matrand, definitieve positie n.t.b. afhankelijk van indeling vloerplaten
	krijtstreep
	perceelsgrens
	doorsnede-markering

INSTALLATIES / ELEKTRA


	opstelplaats koektoestel
	opstelplaats wasmachine / wasdroger
	verdeler vloerverwarming
	ruimte voorzien van vloerverwarming
	mechanische ventilatie-unit
	mechanische (balans)ventilatie-unit met warmte terugwinning
	afvoerpunt mechanische ventilatie (aantal en positie indicatief)
	toevoerpunt mechanische ventilatie (aantal en positie indicatief)
VR	zelfregelend ventilatierooster boven kozijn
MK	meterkast
	elektrische radiator
	rookmelder volgens NEN2555
+	buitenkraan
hwa	hemelwaterafvoer
	enkele schakelaar
	dubbele schakelaar
	3-standen schakelaar (mechanische ventilatie)
	enkele wissel- (hotel-) schakelaar
	dubbele wissel- (hotel-) schakelaar
	enkele wandcontactdoos geaard
	dubbele wandcontactdoos geaard (boven elkaar)
	dubbele wandcontactdoos geaard (naast elkaar)
 wm/wd	wandcontactdoos wasmachine / droger
 rad	wandcontactdoos elektrische radiator
	aansluitpunt plafondlicht, excl. armatuur
	aansluitpunt wandlicht, excl. armatuur
	aansluitpunt plafondlicht, incl. armatuur
	aansluitpunt wandlicht, incl. armatuur
	deurbeldrukker
	schel
	thermostraat
	aansluitpunt kabel
	aansluitpunt telefoon/data



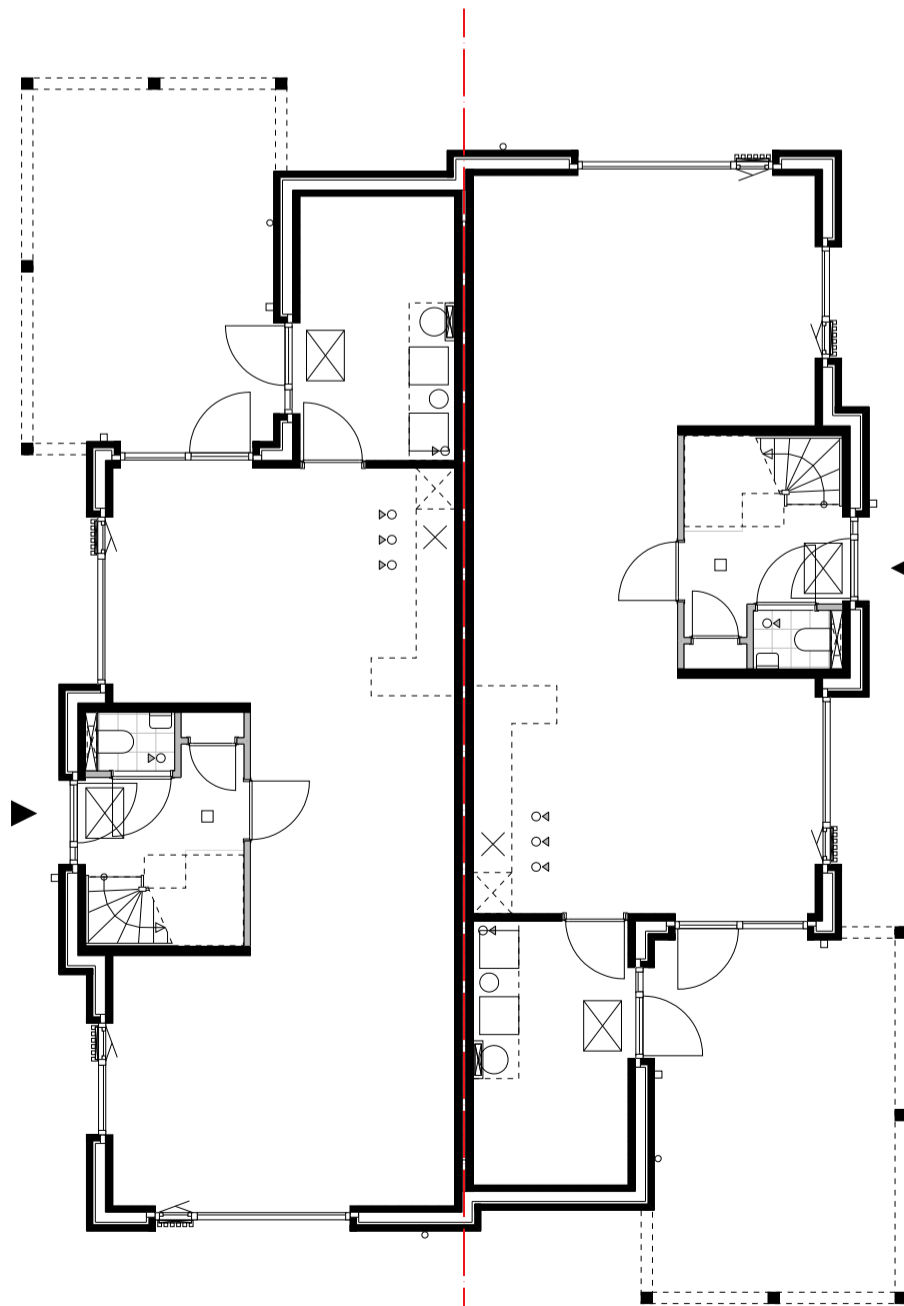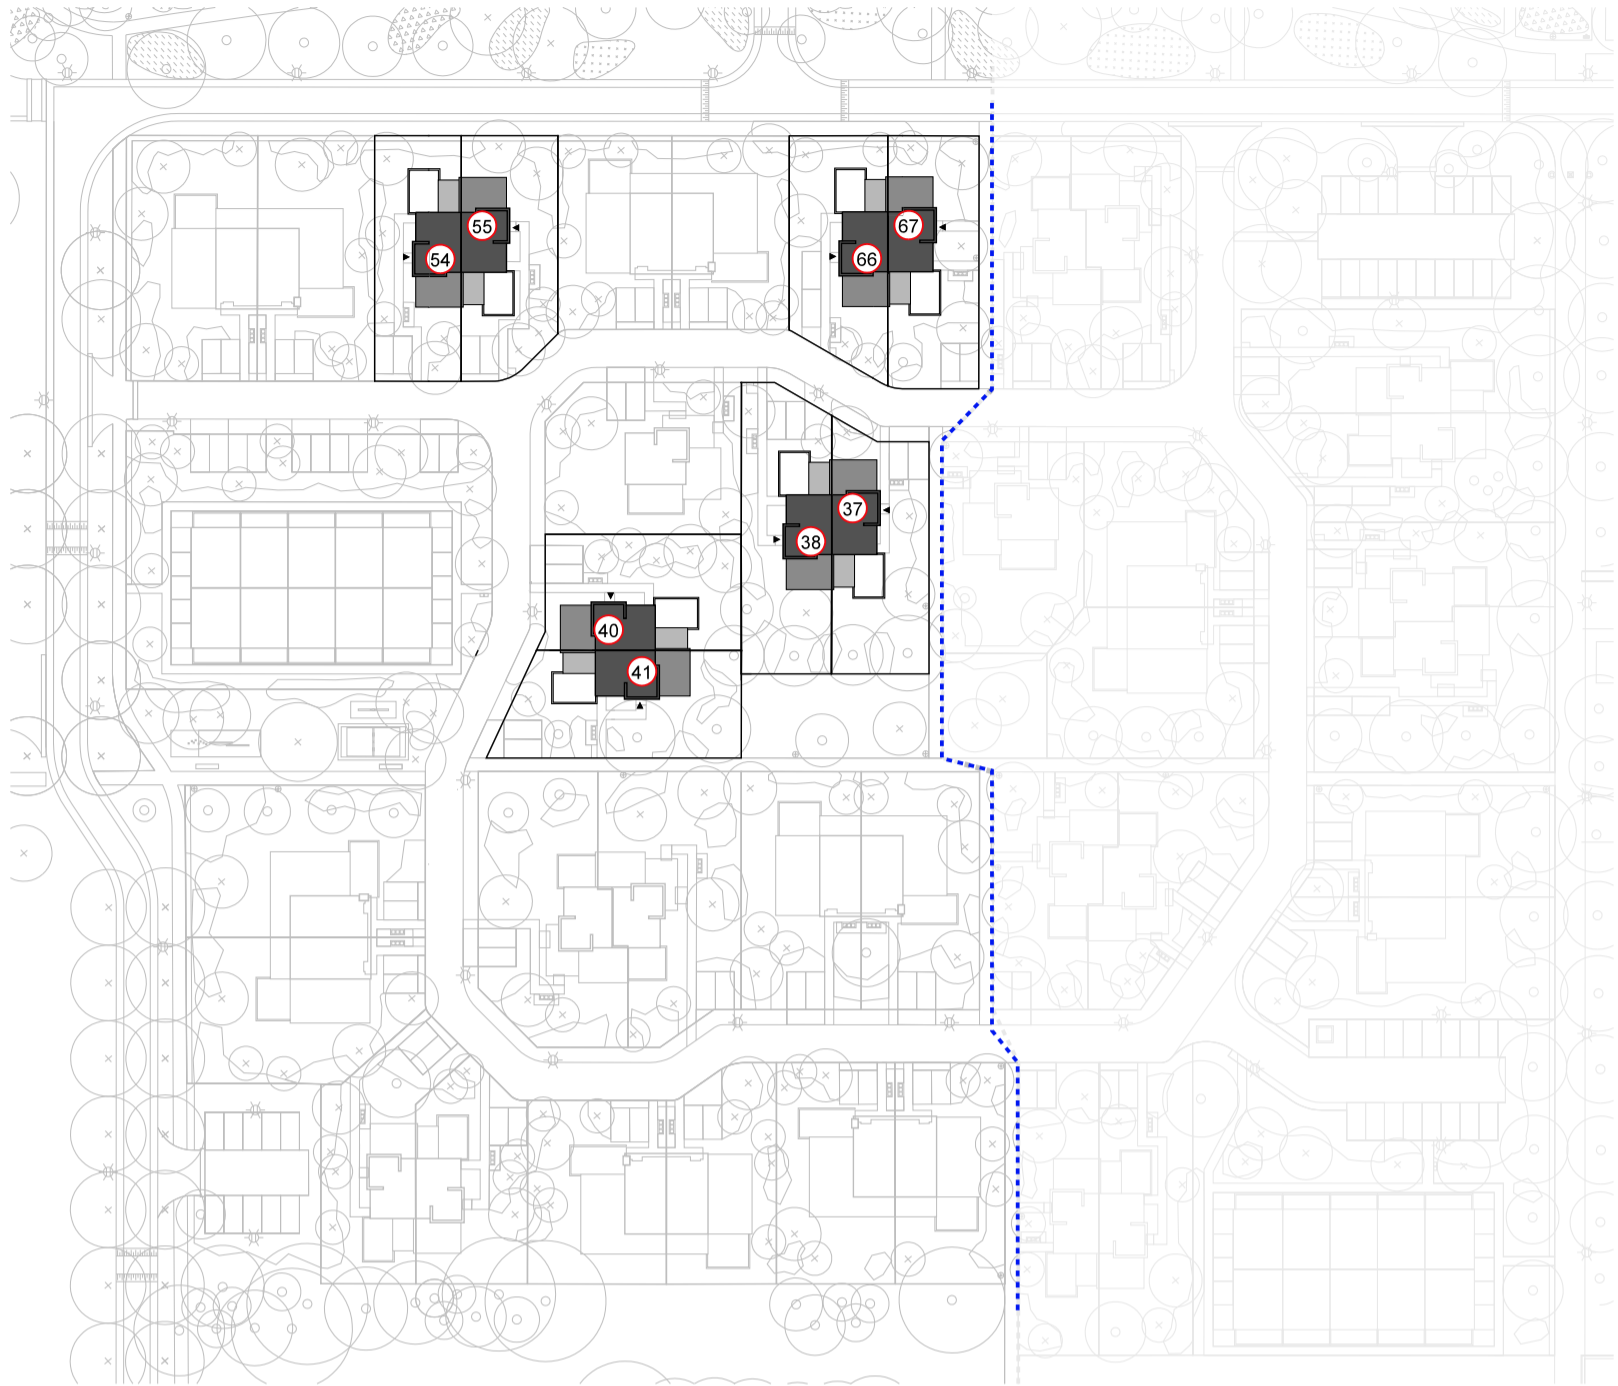

	Project	Omschrijving	schaal	datum	tek.nr.
	Landgoed Wickevoort te Cruquius	Half vrijstaande Bosvilla situering		02-03-2024	413-VT-TKK3-10S
	Woonveld Bos fase 2	bouwnummer 37, 38, 40, 41, 54, 55, 66 en 67			

gevel 2

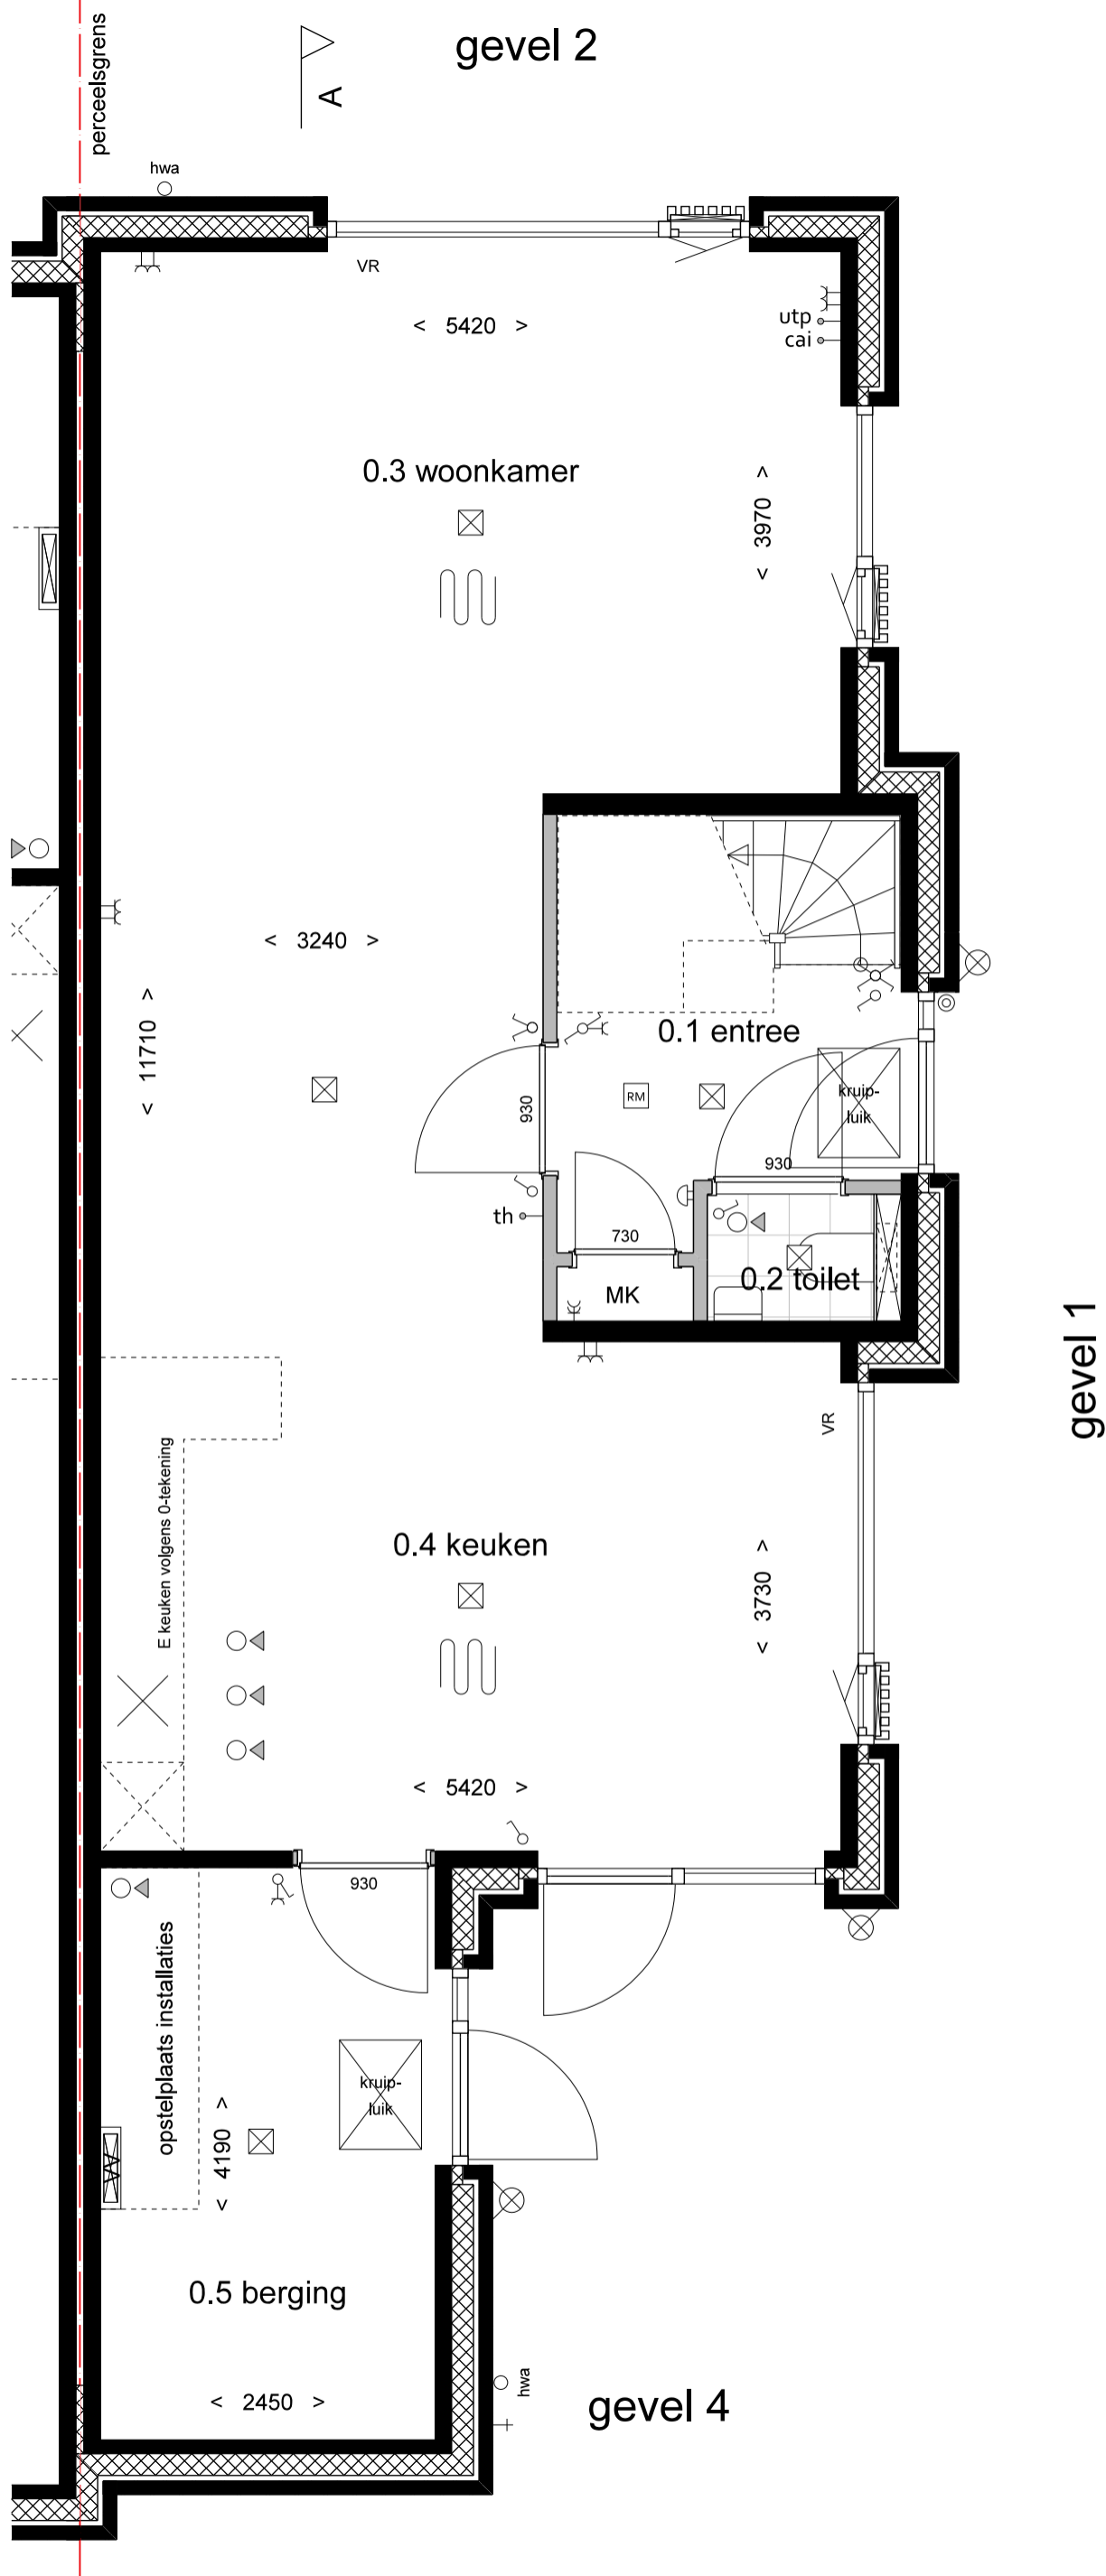

gevel 1


gevel 4

	Project	omschrijving	schaal	datum	tek.nr.
	Landgoed Wickevoort te Cruquius	Half vrijstaande Bosvilla begane grond	1:50	02-03-2024	413-VT-TKK3-205
	Woonveld Bos	bouwnummer 37, 38, 40, 41, 54, 55, 66 en 67			

gevel 2



perceelsgrens

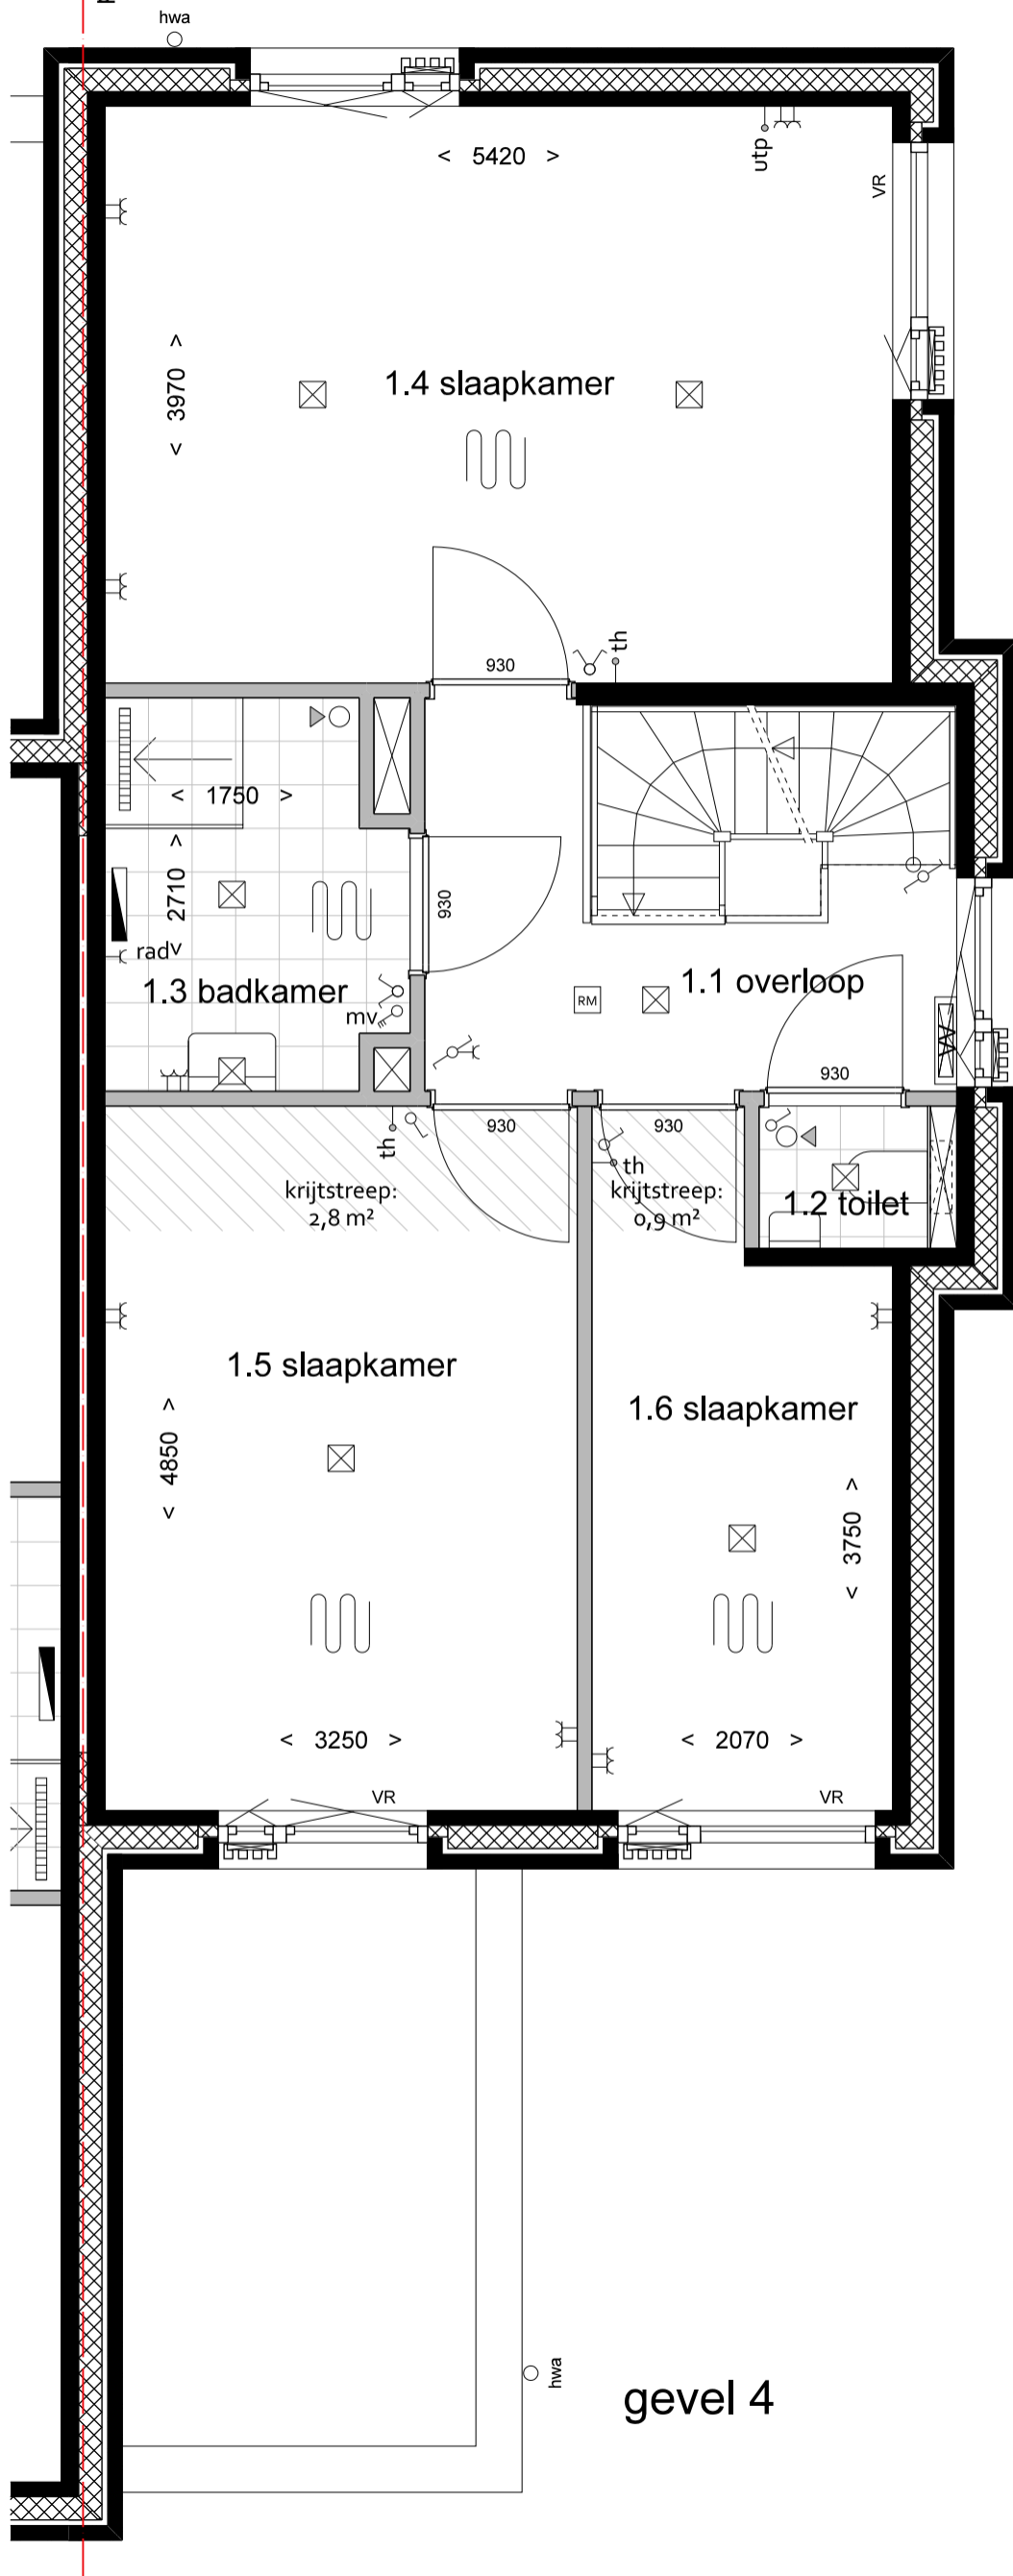

gevel 1

gevel 4




Project
Landgoed Wickevoort
te Cruquius
Woonveld Bos


Omschrijving
Half vrijstaande Bosvilla
1e verdieping
bouwnummer 37, 38, 40, 41, 54, 55, 66 en 67

schaal 1:50
datum 01-03-2024
tek.nr. 413-VT-TKK3-215

gevel 2

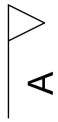

perceelsgrens

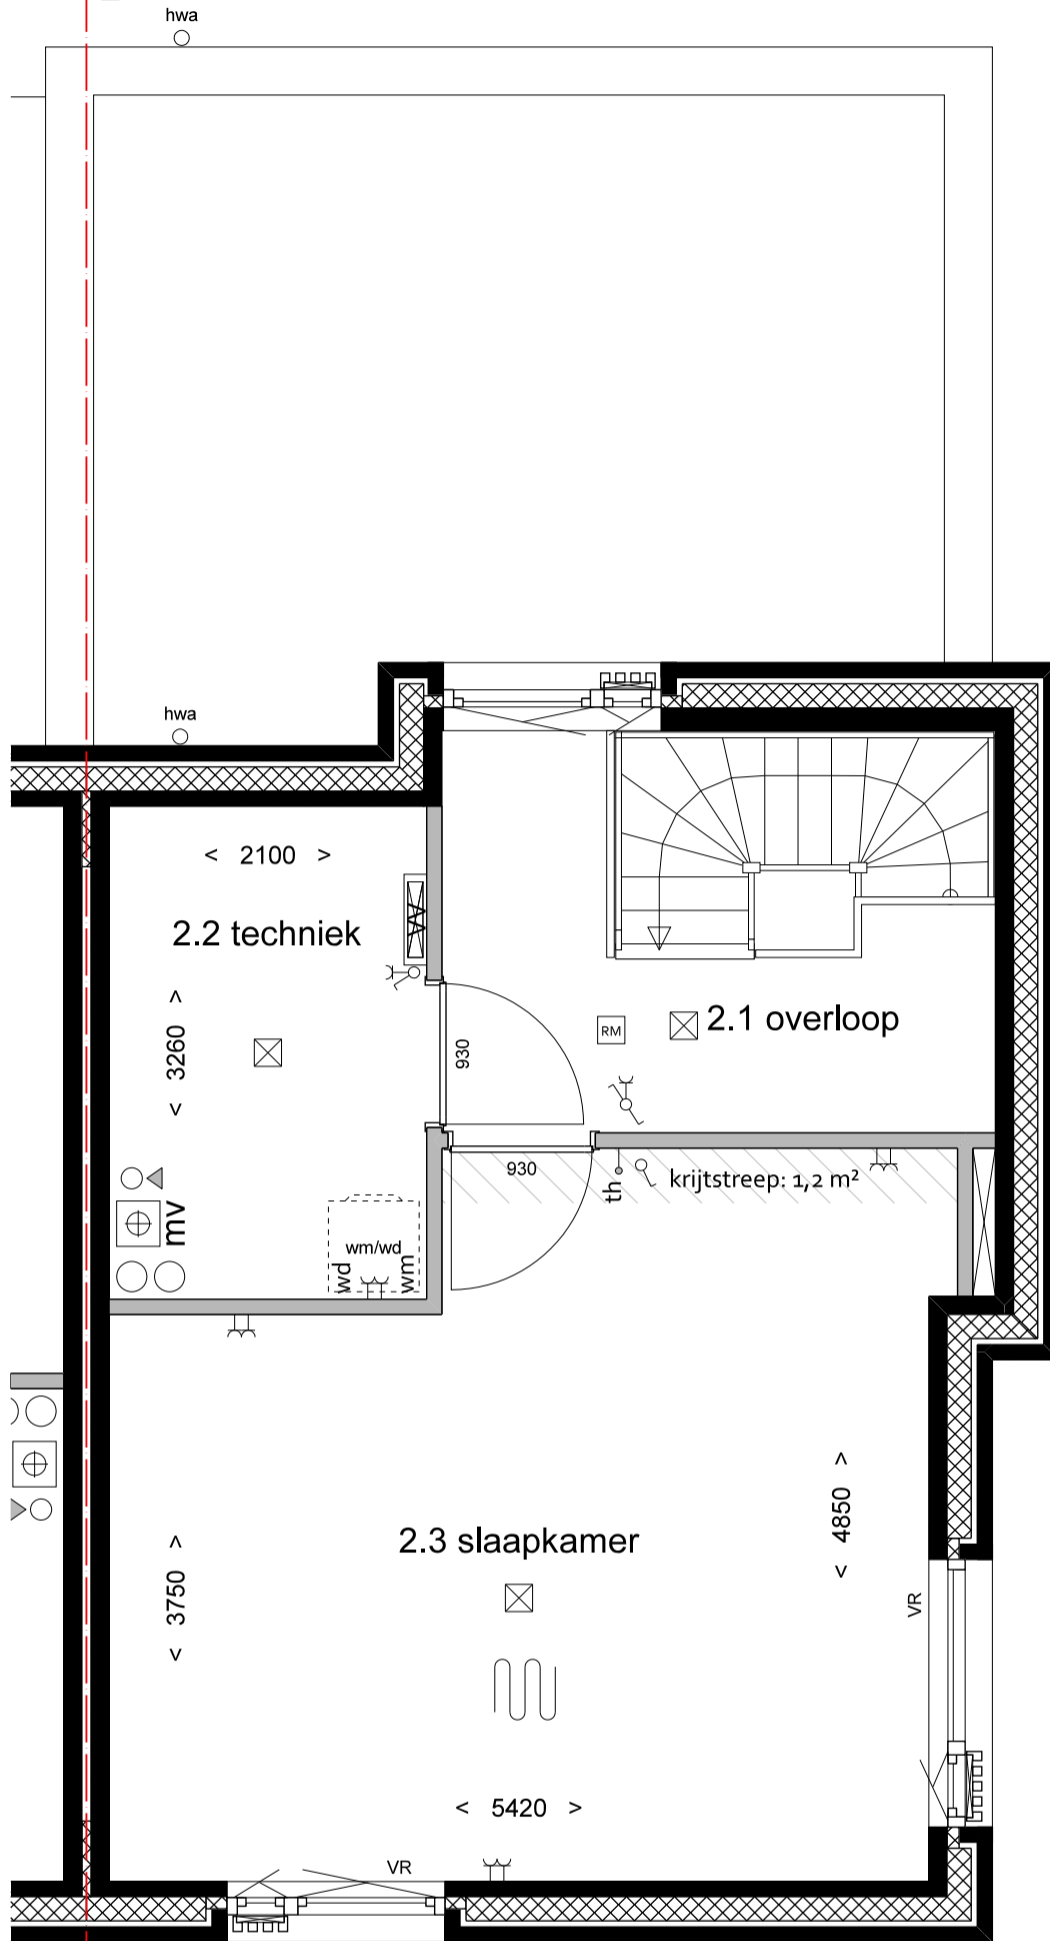

gevel 1

gevel 4




Project
 Landgoed Wickevoort
 te Cruquius
 Woonveld Bos


Omschrijving
 Half vrijstaande Bosvilla
 2e verdieping
 bouwnummer 37, 38, 40, 41, 54, 55, 66 en 67

schaal 1:50
 datum 01-03-2024
 tek.nr. 413-VT-TKK3-225

perceelsgrens

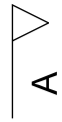

gevel 2

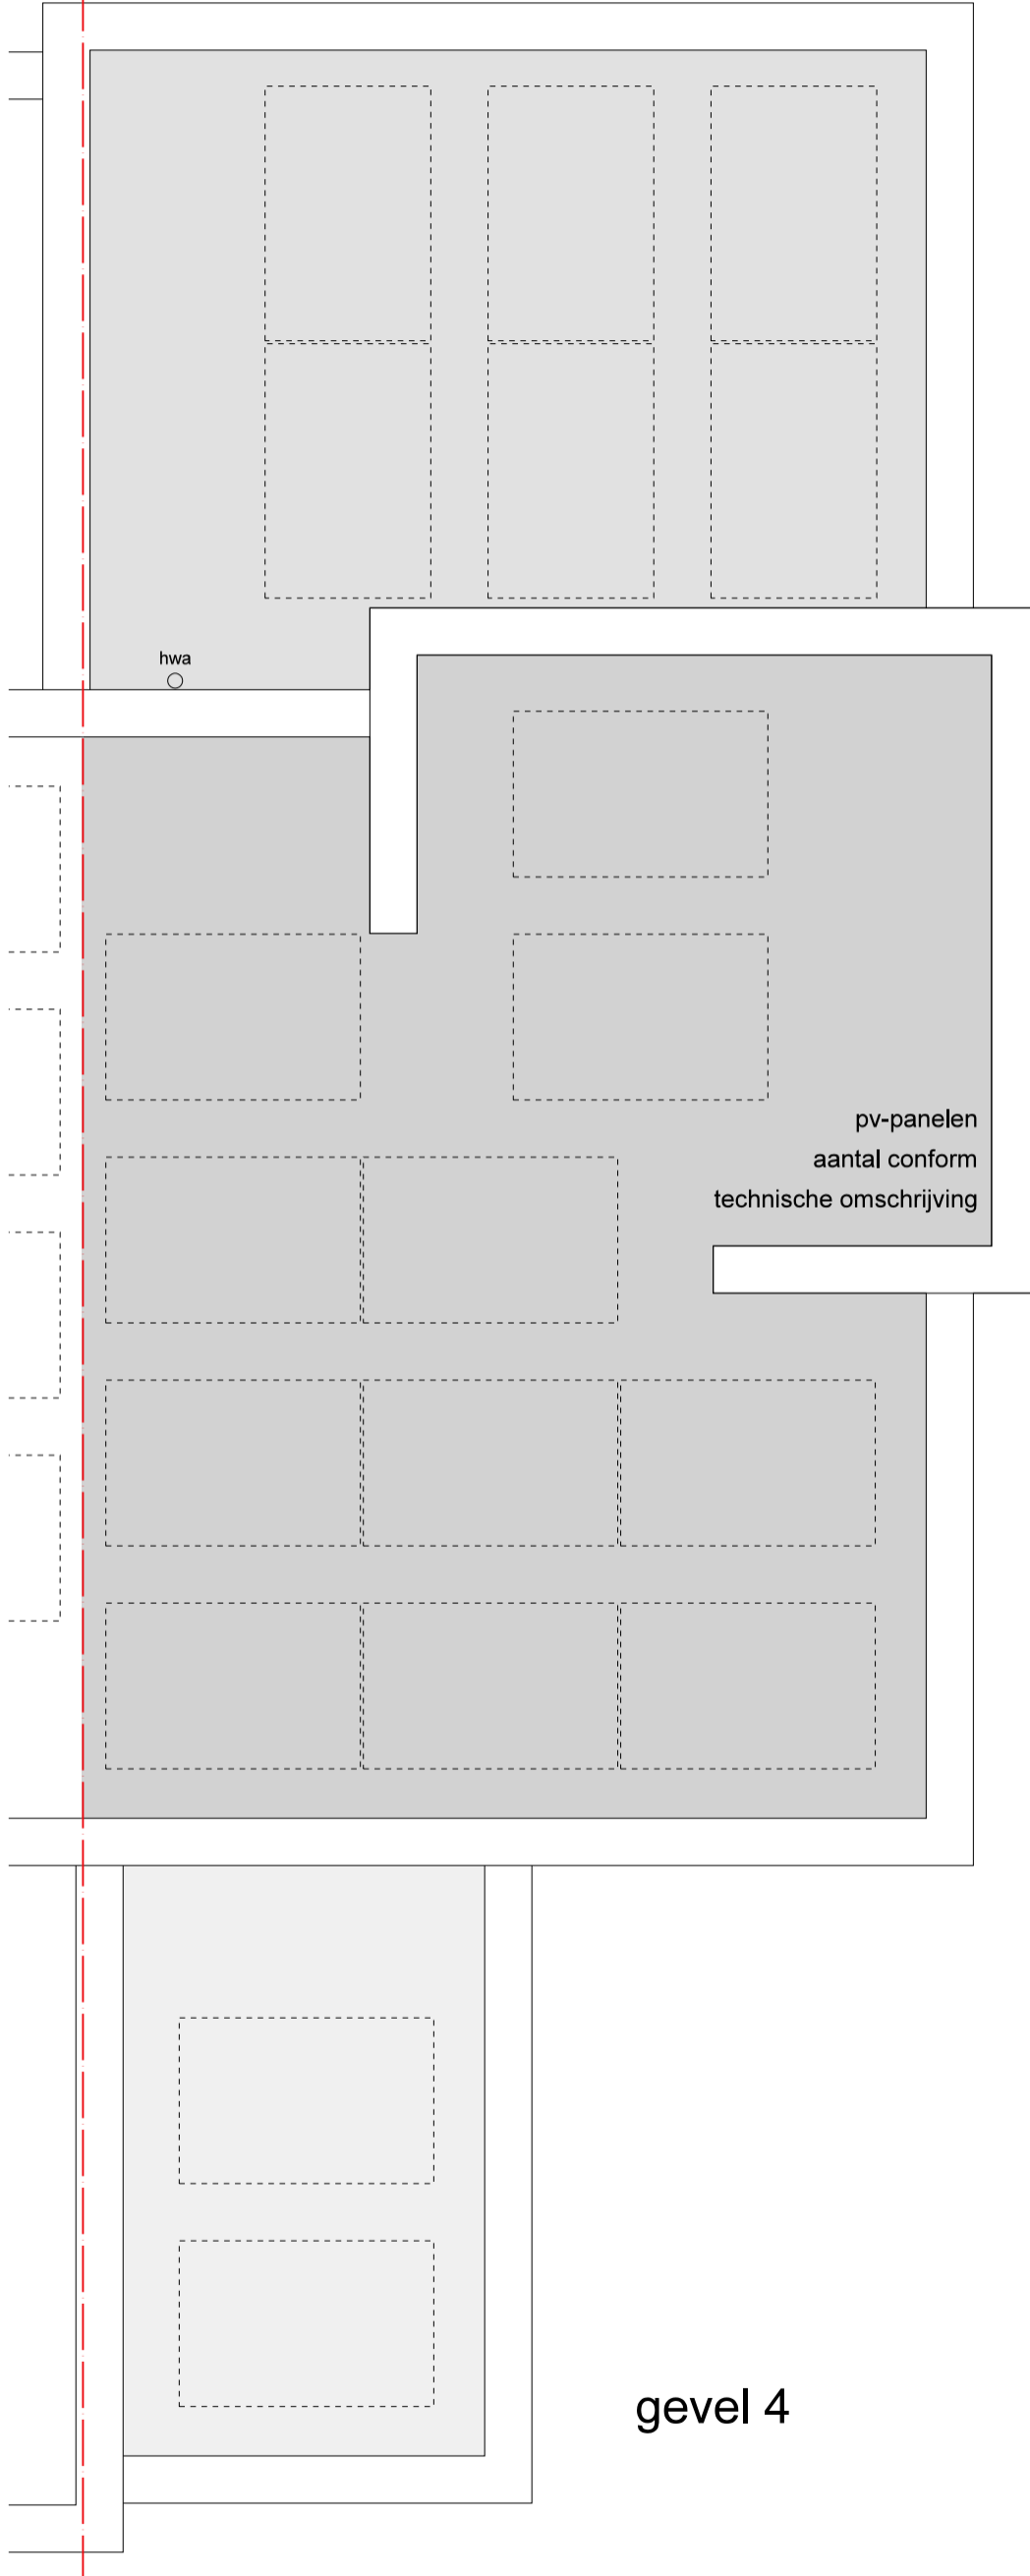

gevel 1

gevel 4




Project
 Landgoed Wickevoort
 te Crúquius
 Woonveld Bos

Omschrijving
 Half vrijstaande Bosvilla
 dakaanzicht - overzicht pv-panelen
 bouwnummer 37, 38, 40, 41, 54, 55, 66 en 67

schaal
 1:50

datum
 01-03-2024

tek.nr.
 413-VT-TKK3-235

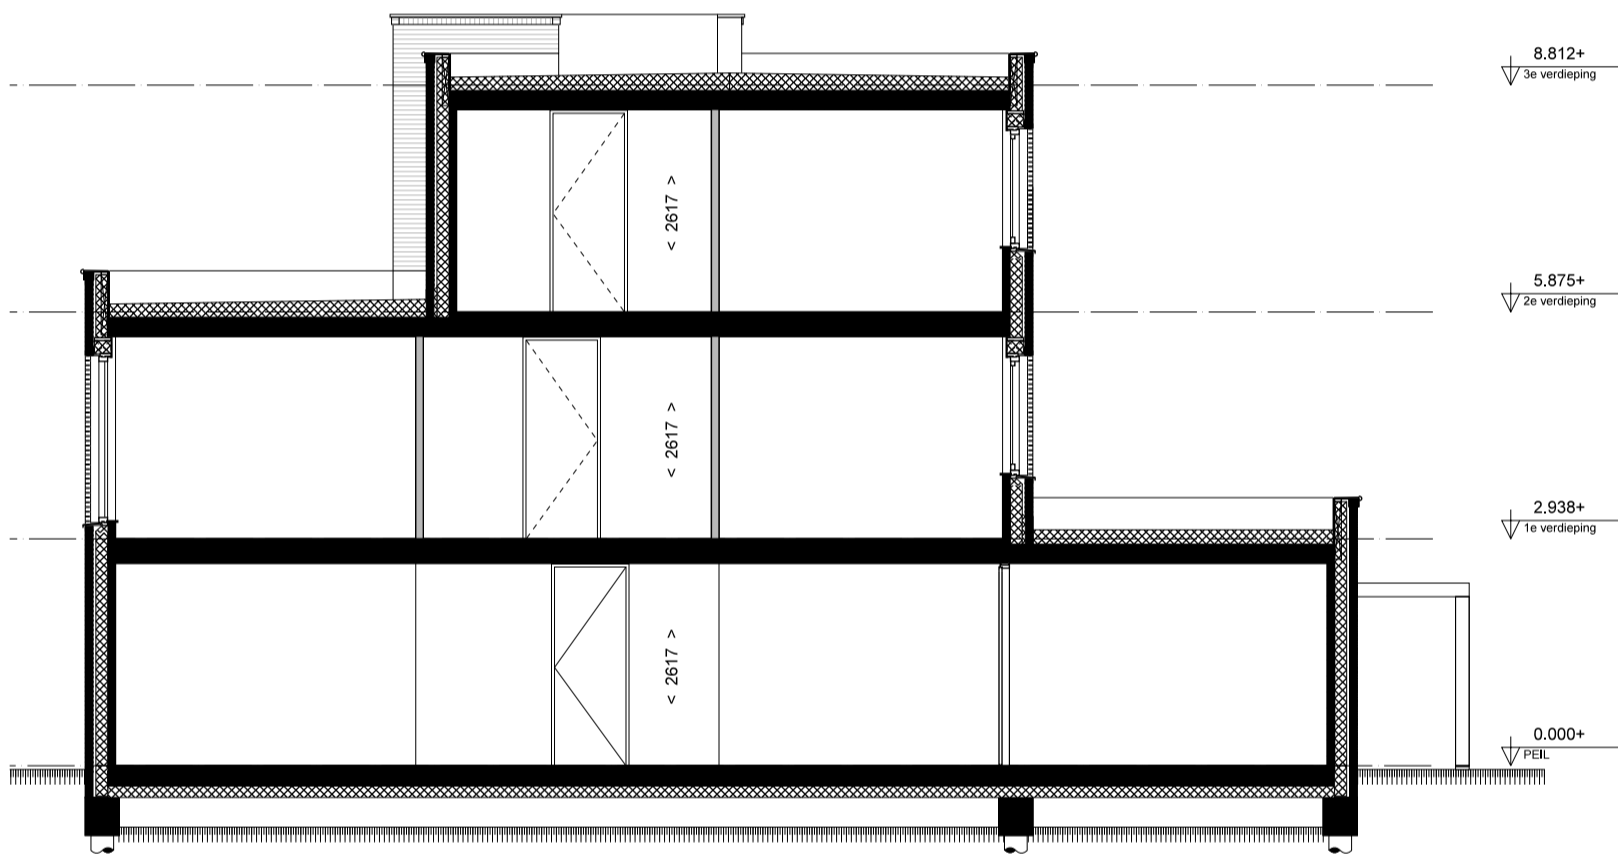

Project
**Landgoed Wickevoort
 te Cruquius**
 Woonveld Bos

Omschrijving
 Half vrijstaande Bosvilla
 doorsnede A-A
 bouwnummer 37, 38, 40, 41, 54, 55, 66 en 67

schaal 1:100
 datum 01-03-2024
 tek.nr. 413-VT-TKK3-305



gevel 2



gevel 1



gevel 4



Project
Landgoed Wickevoort
te Cruquius
Woonveld Bos

Omschrijving
Half vrijstaande Bosvilla
gevels
bouwnummer 37, 38, 40, 41, 54, 55, 66 en 67

schaal 1:100
datum 01-03-2024
tek.nr. 413-VT-TKK3-405