

The Robin

Bajeskwartier
Amsterdam

2 mei 2022

Verdiepingsoverzichten



Bajeskwartier Amsterdam

project


Bajeskwartier Amsterdam, gebouw The Robin

omschrijving

Verkoop
Kelder -1 en -2

getekend	schaal
DBr	1:100
status	datum
definitief	02-05-2022
project nr	
8665	
tekening nr	wijz.
V-G-000 -10	

formaat: A2

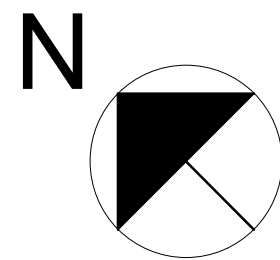




**Bajeskwartier
Amsterdam**

project
Bajeskwartier Amsterdam, gebouw The Robin
omschrijving
Verkoop
Souterrain overzicht

getekend
DBr
status
definitief
project nr
8665
tekening nr
V-G-000 -0a
schaal
1:100
datum
02-05-2022
wijz.

formaat: A1

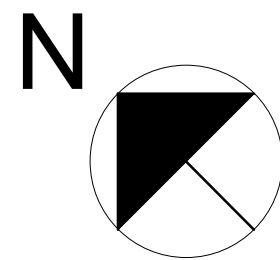

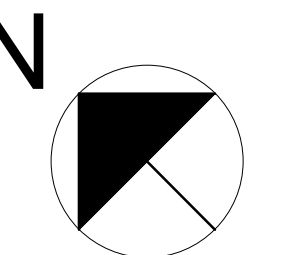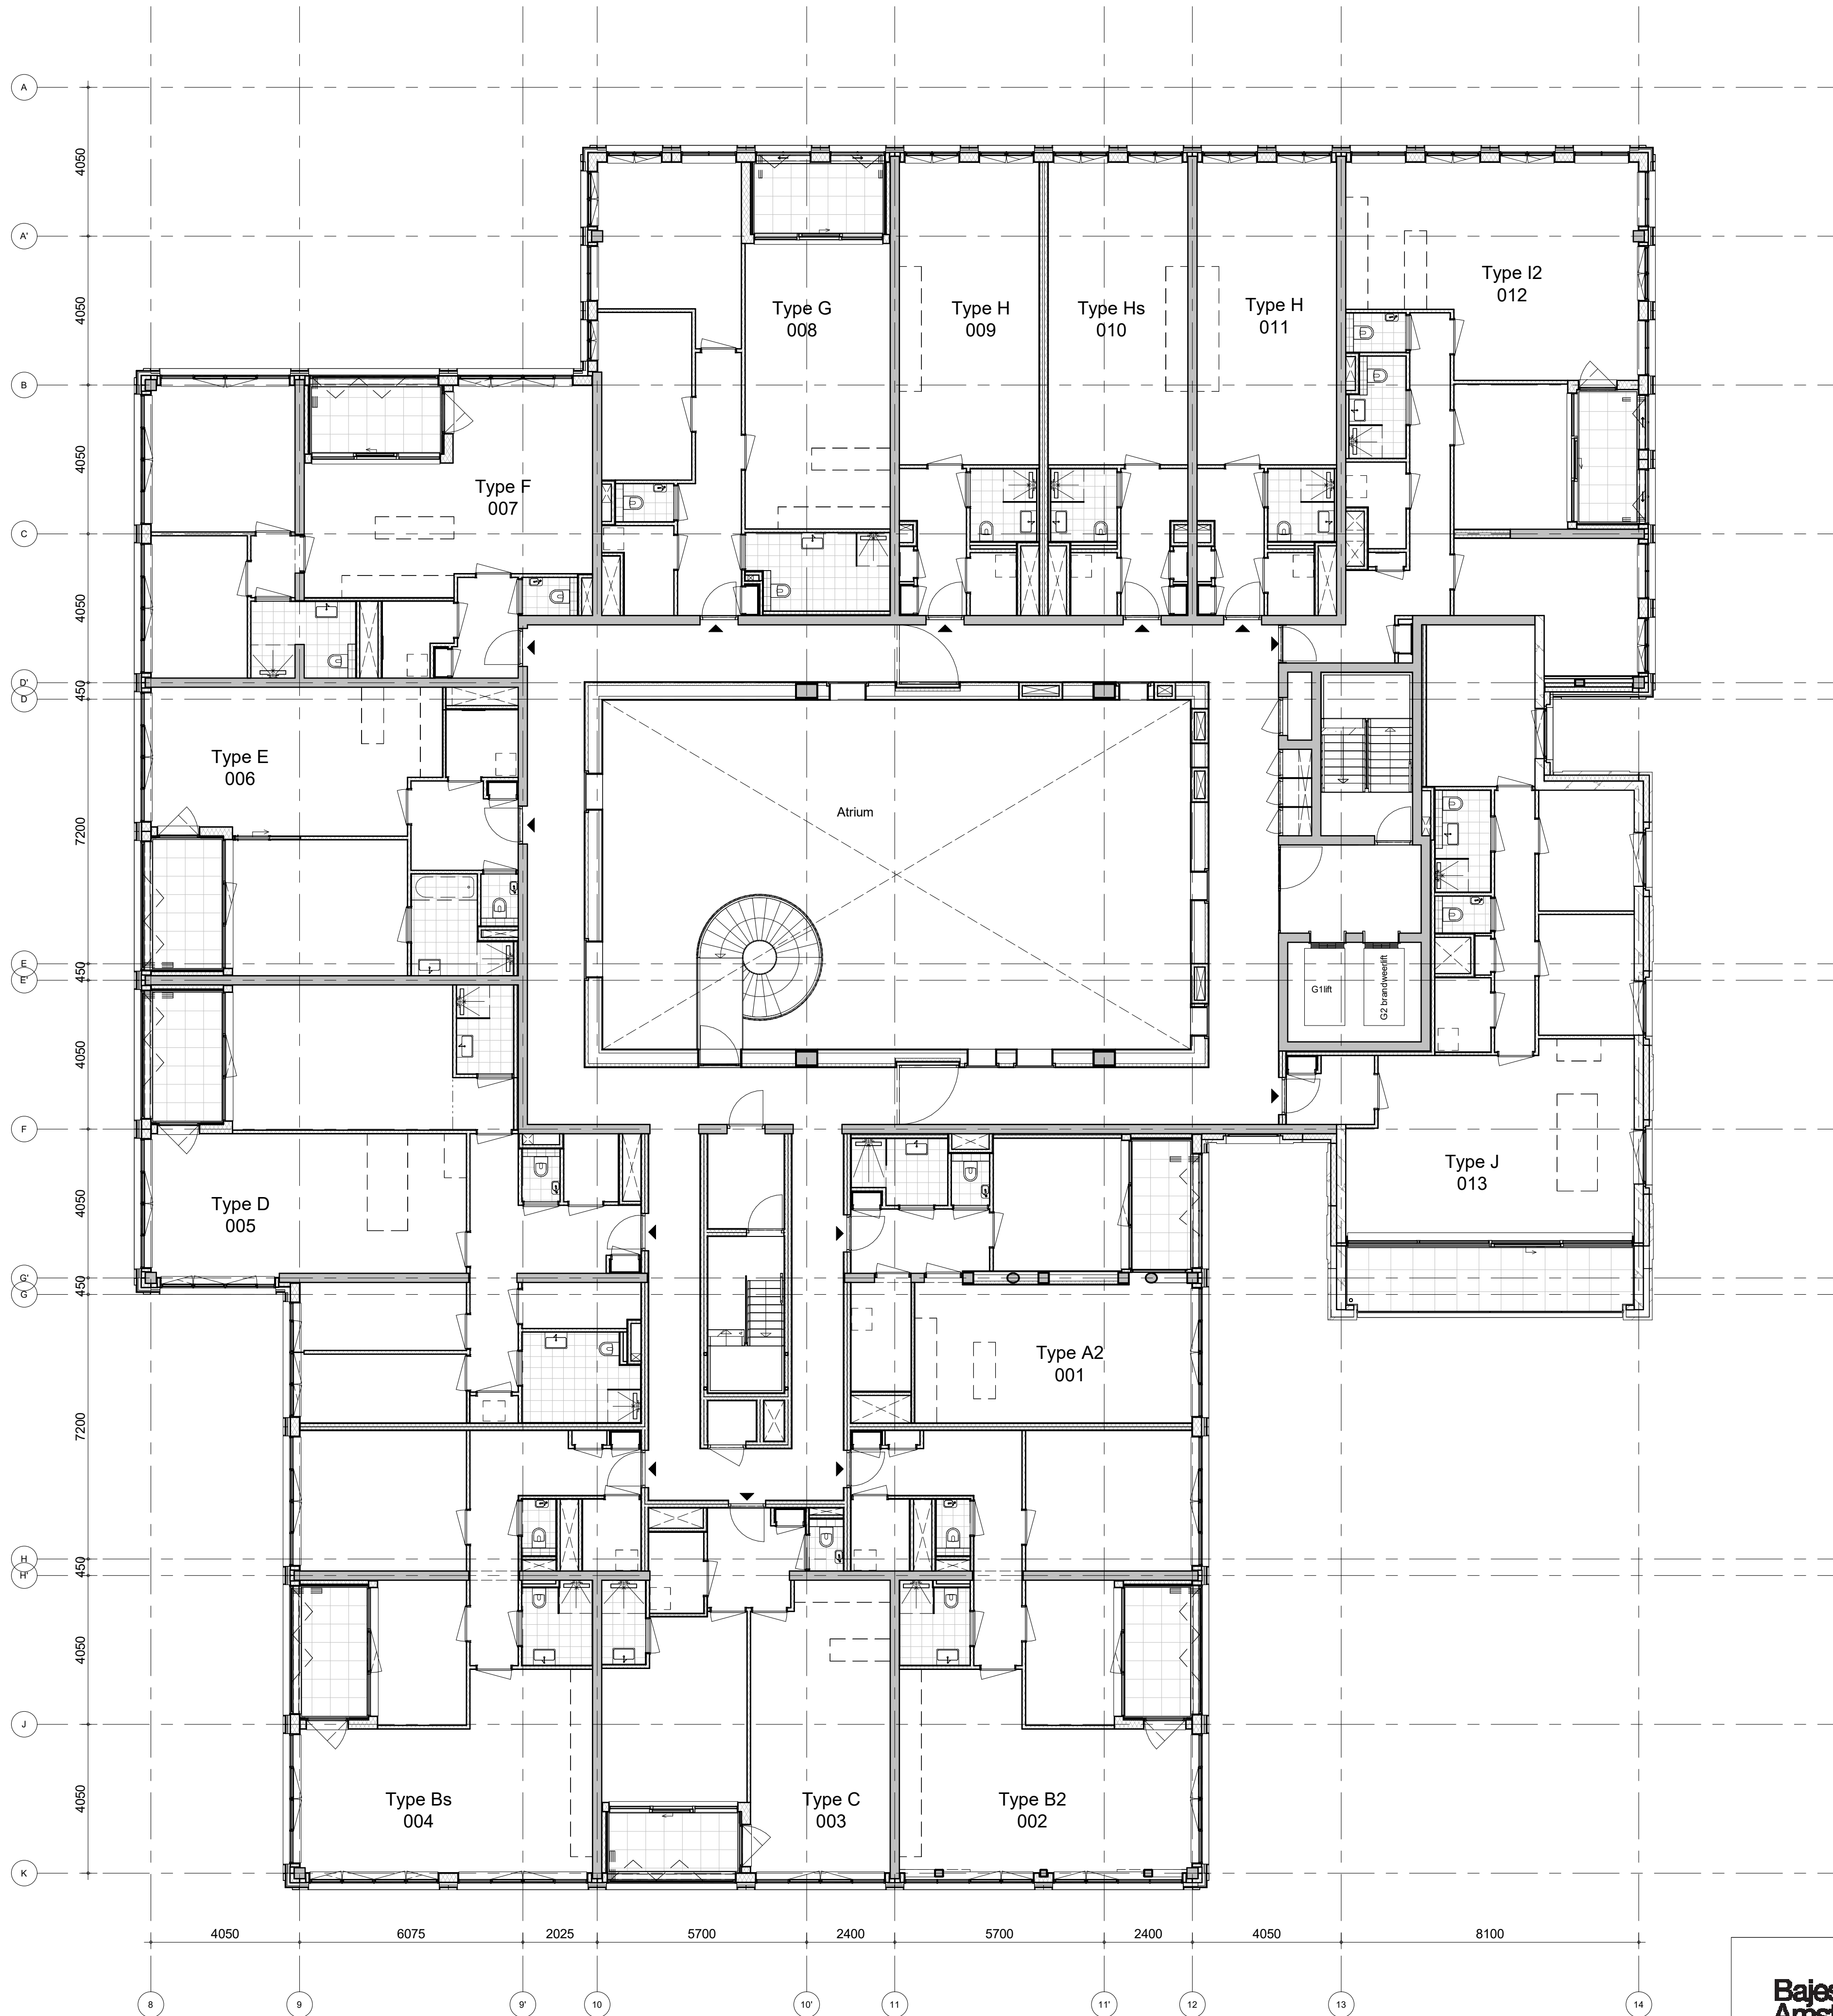

**Bajeskwartier
Amsterdam**

project
Bajeskwartier Amsterdam, gebouw The Robin

omschrijving
Verkoop
1e verdieping overzicht


getekend
DBr
status
definitief

project nr
8665
tekening nr
V-G-010

schaal
1:100
datum
02-05-2022

wjz.

formaat: A1

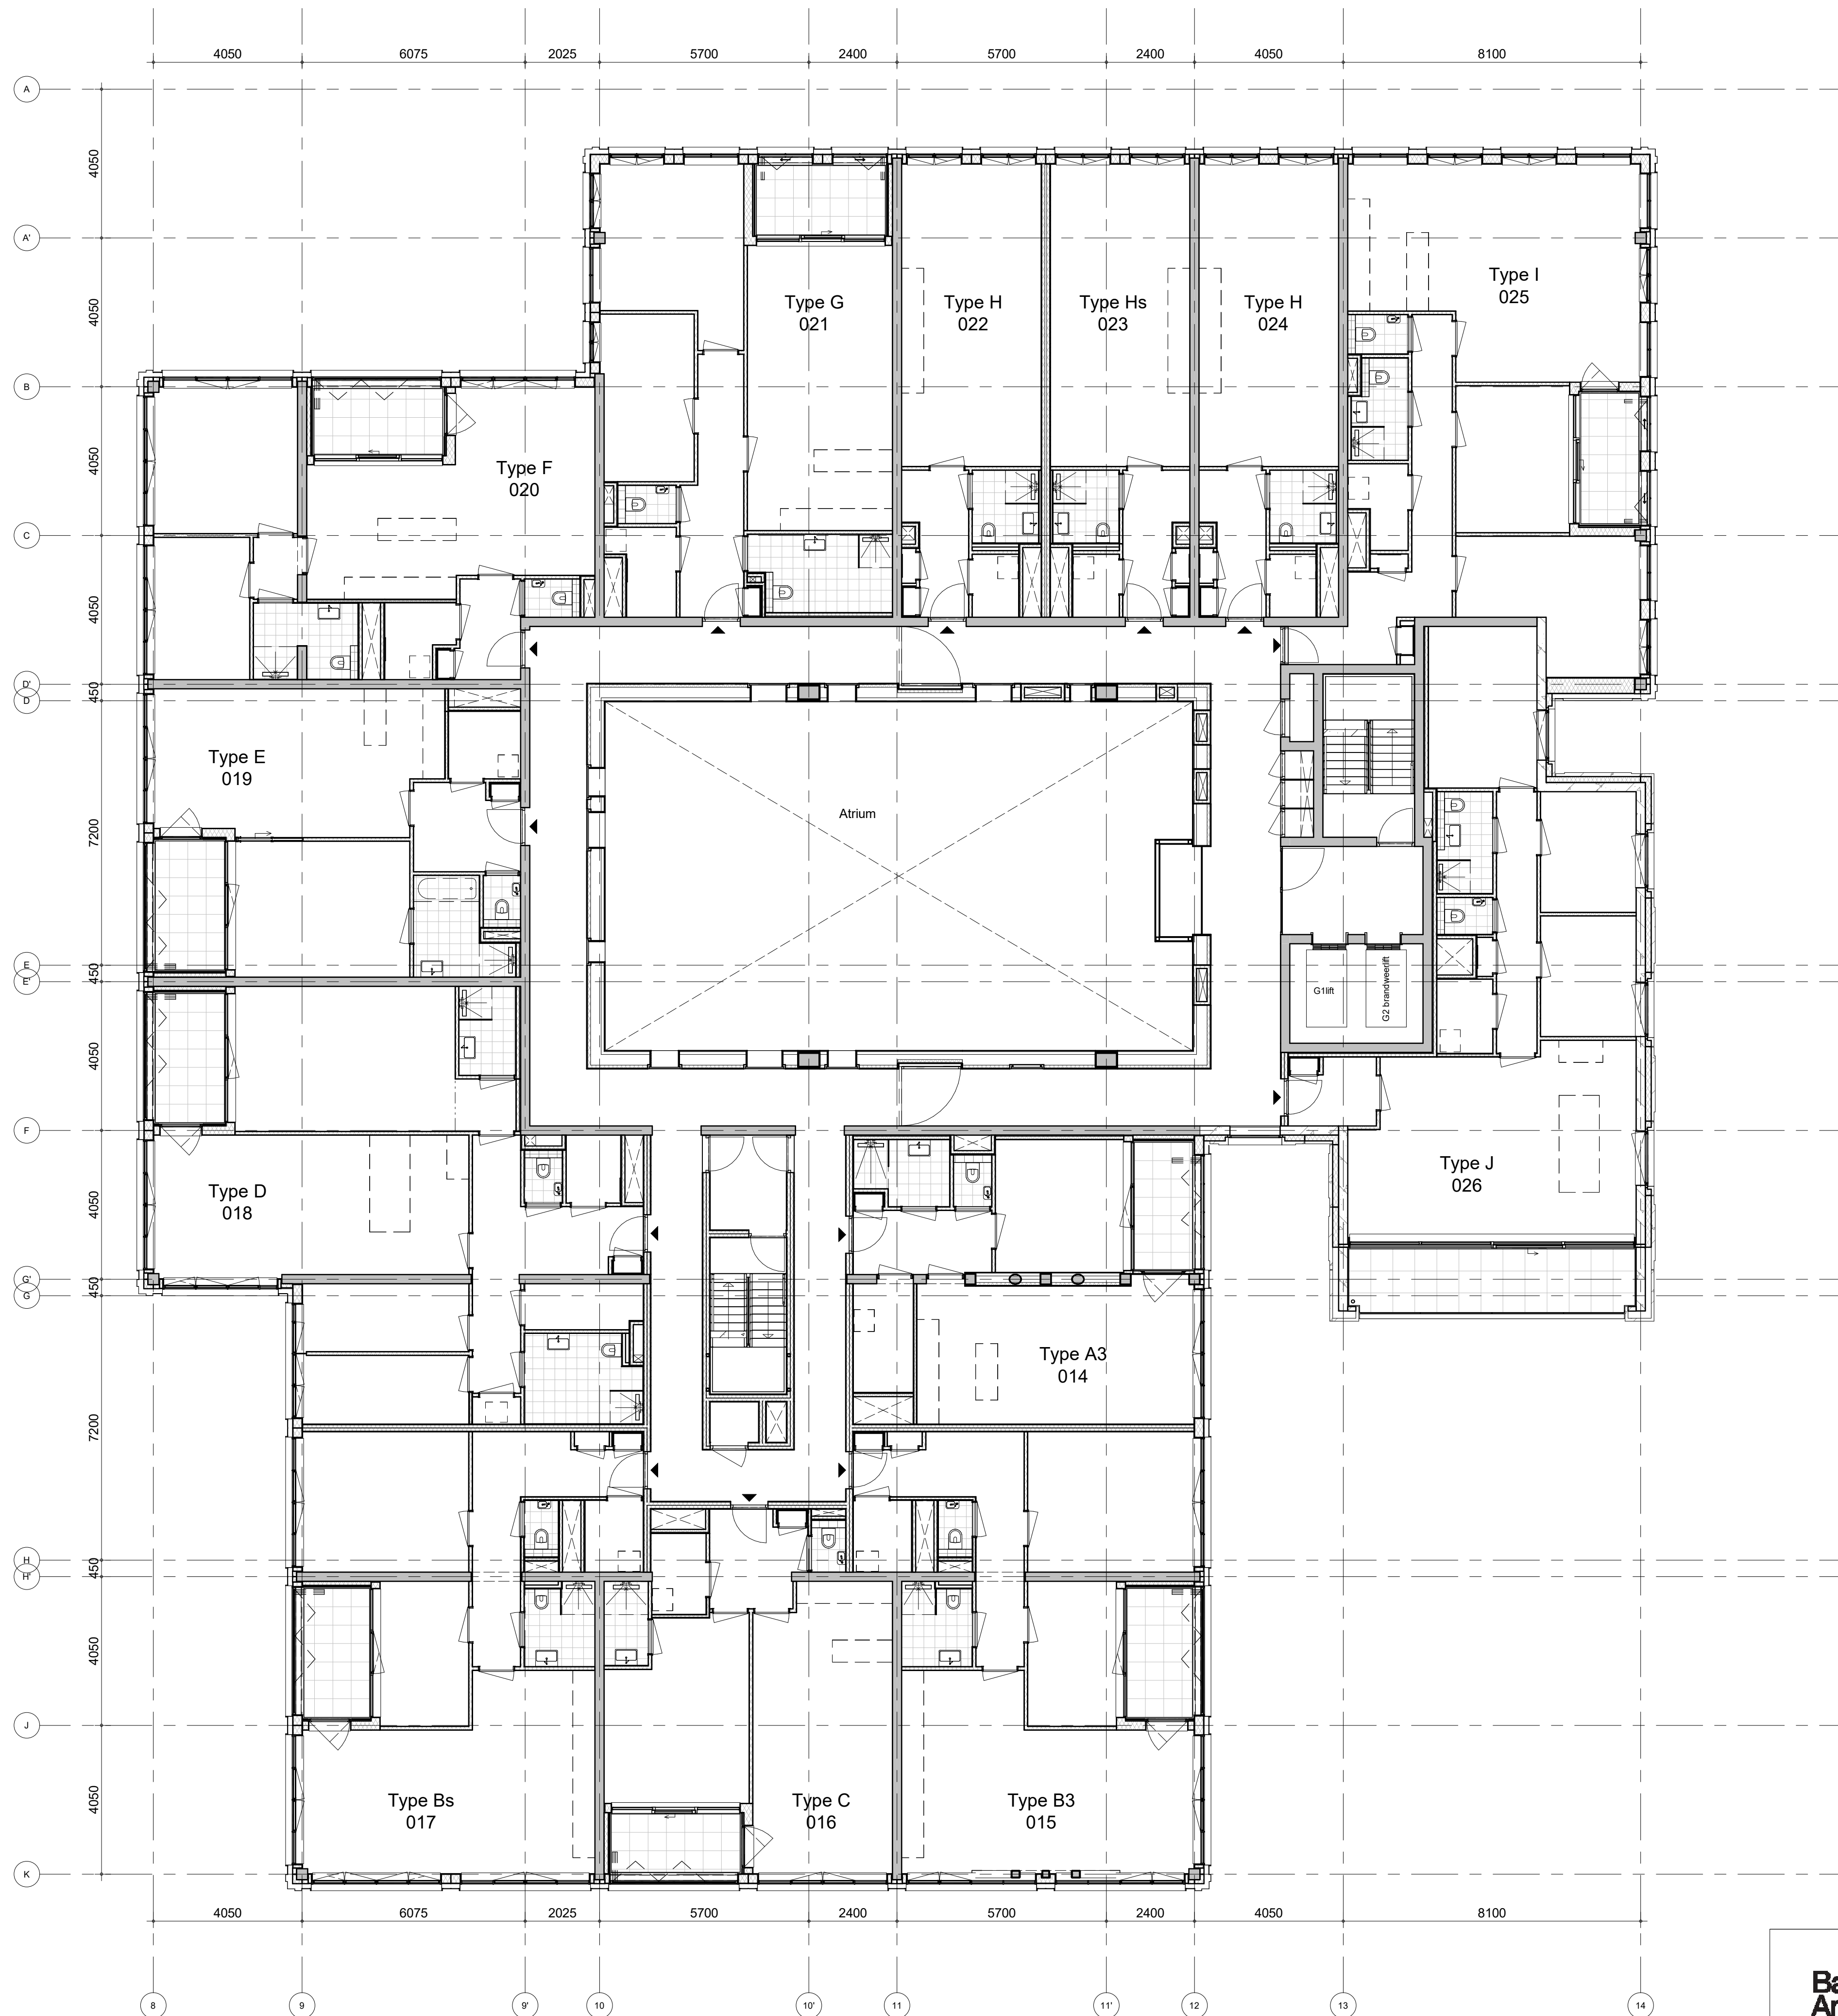


**Bajeskwartier
Amsterdam**

project
Bajeskwartier Amsterdam, gebouw The Robin
omschrijving
Verkoop
2e verdieping overzicht

getekend
DBr
status
definitief
project nr
8665
tekening nr
V-G-020
schaal
1:100
datum
02-05-2022
wijz.

formaat: A1


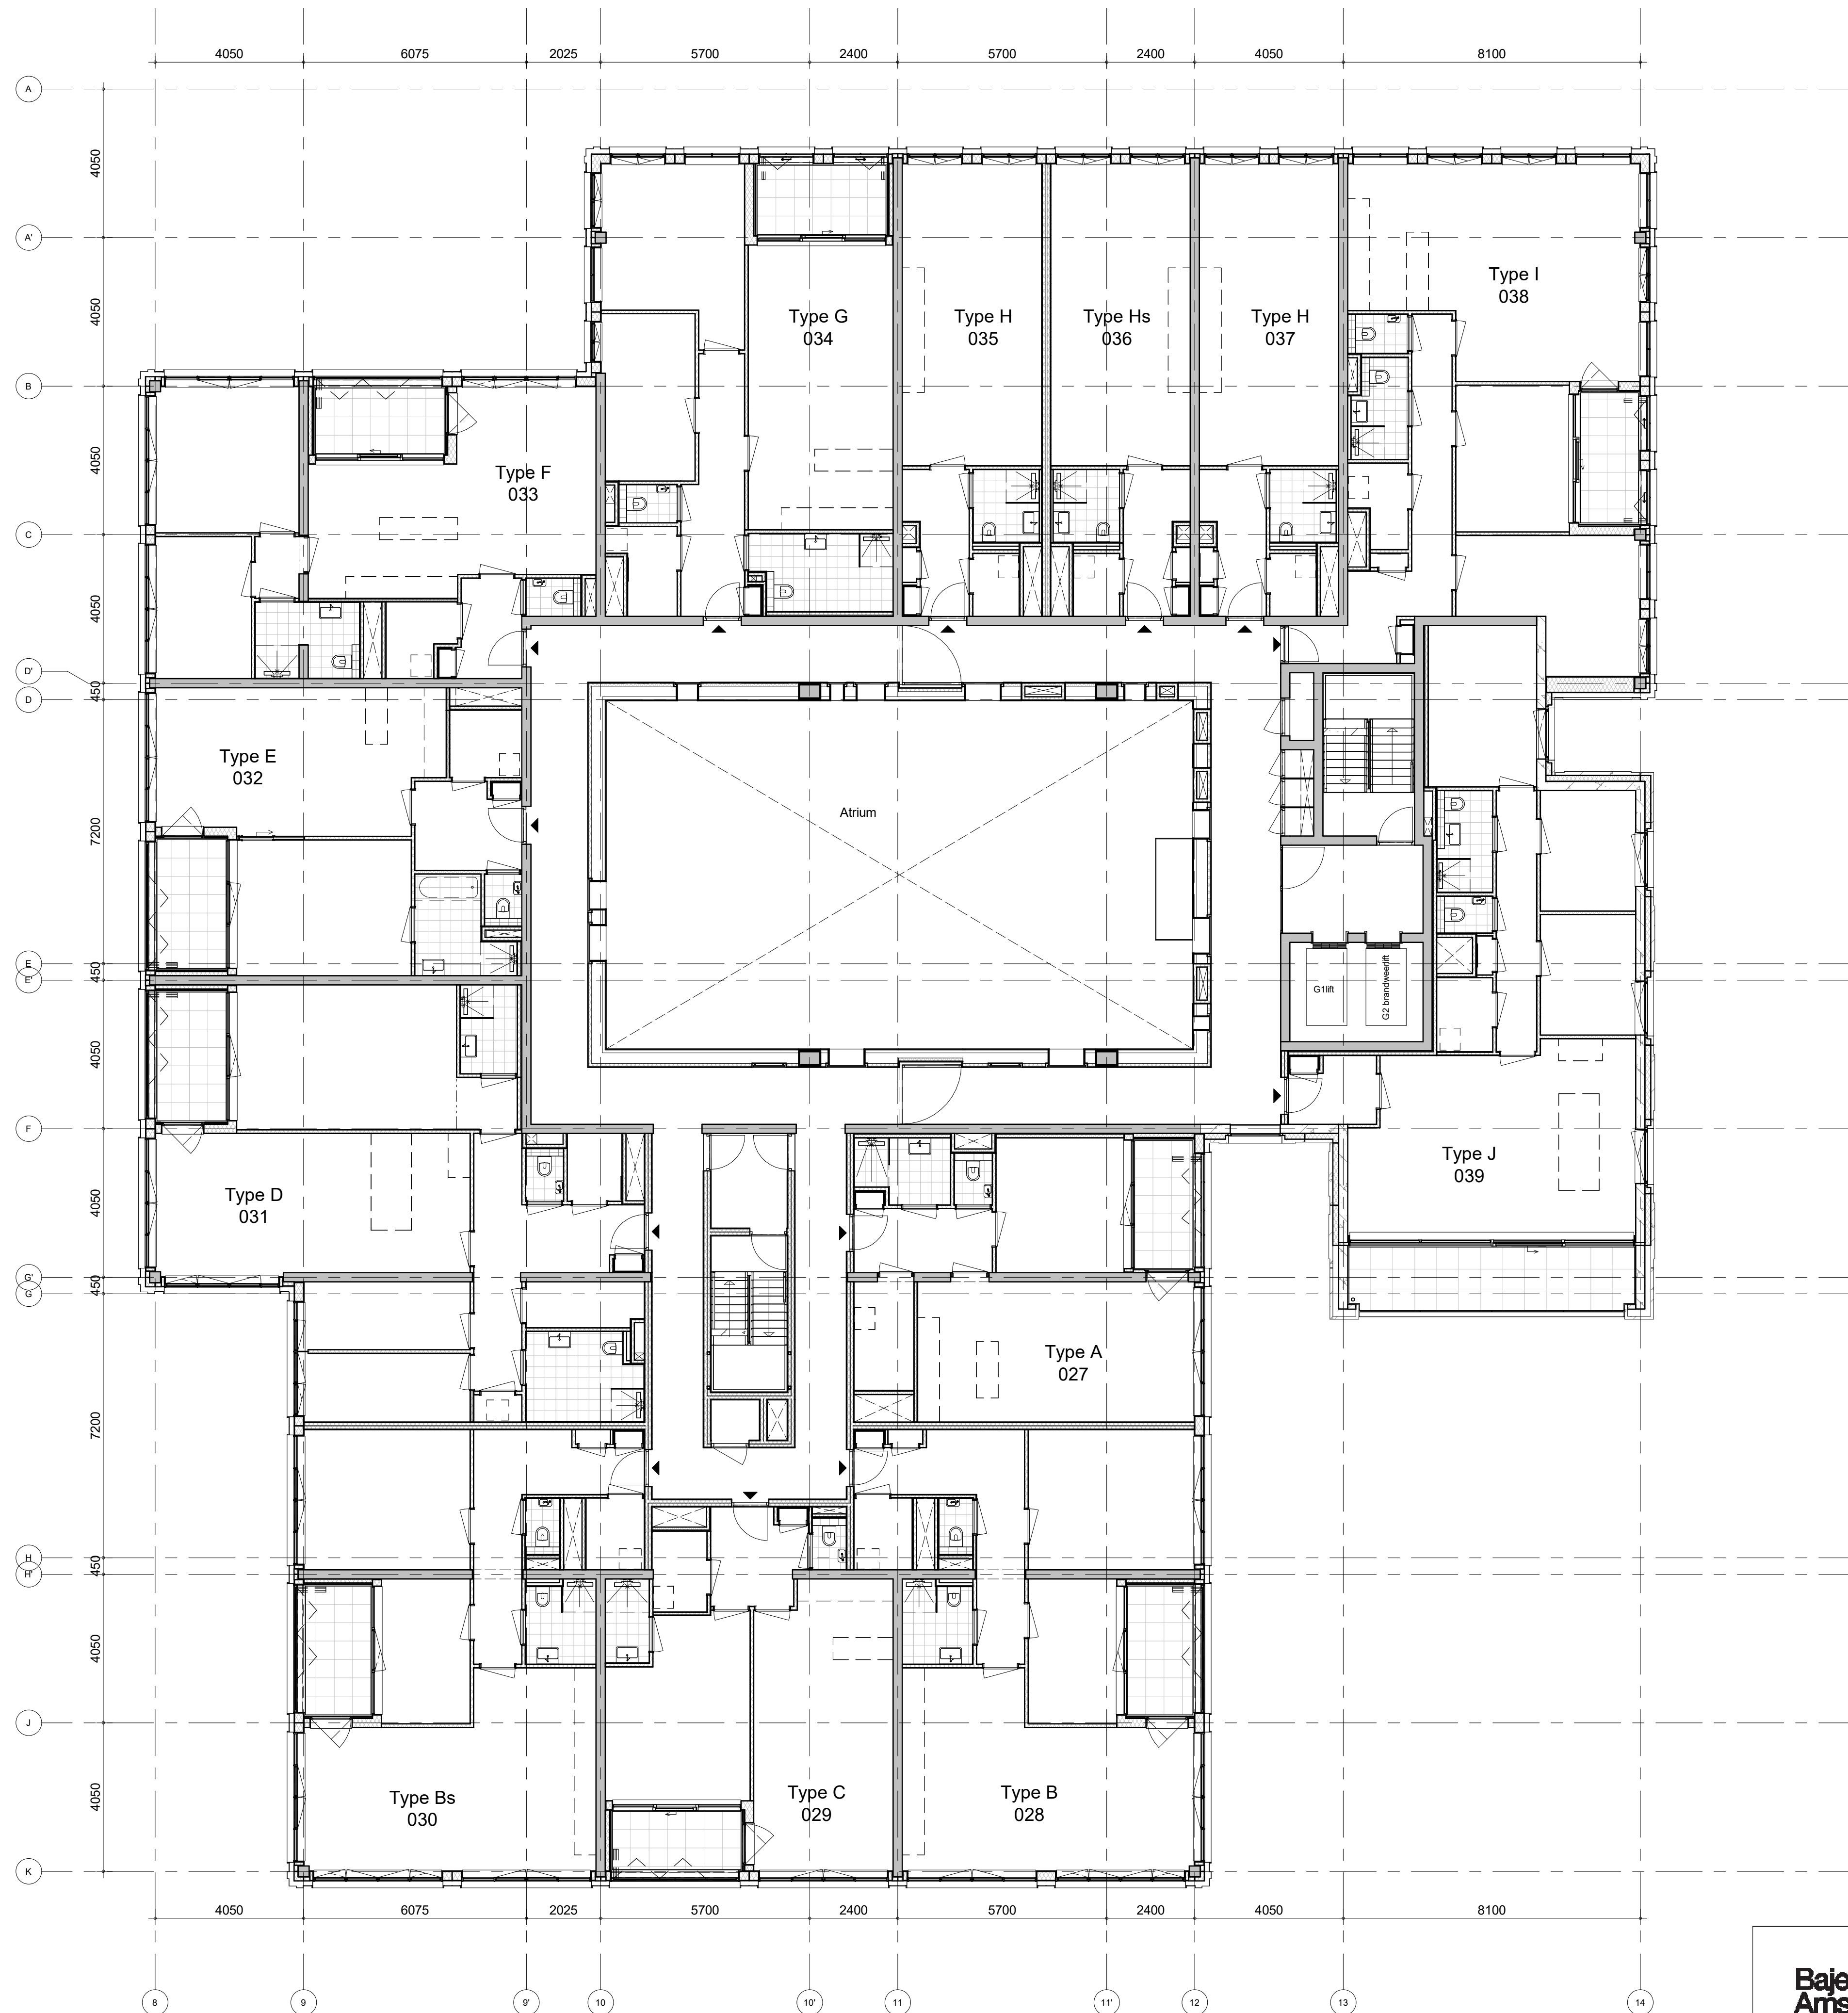


**Bajeskwartier
Amsterdam**

project
Bajeskwartier Amsterdam, gebouw The Robin
omschrijving
Verkoop
3e verdieping overzicht

getekend
DBr
status
definitief
project nr
8665
tekening nr
V-G-030
schaal
1:100
datum
02-05-2022
wijz.

formaat: A1

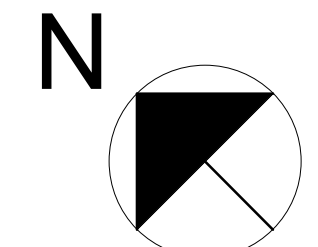
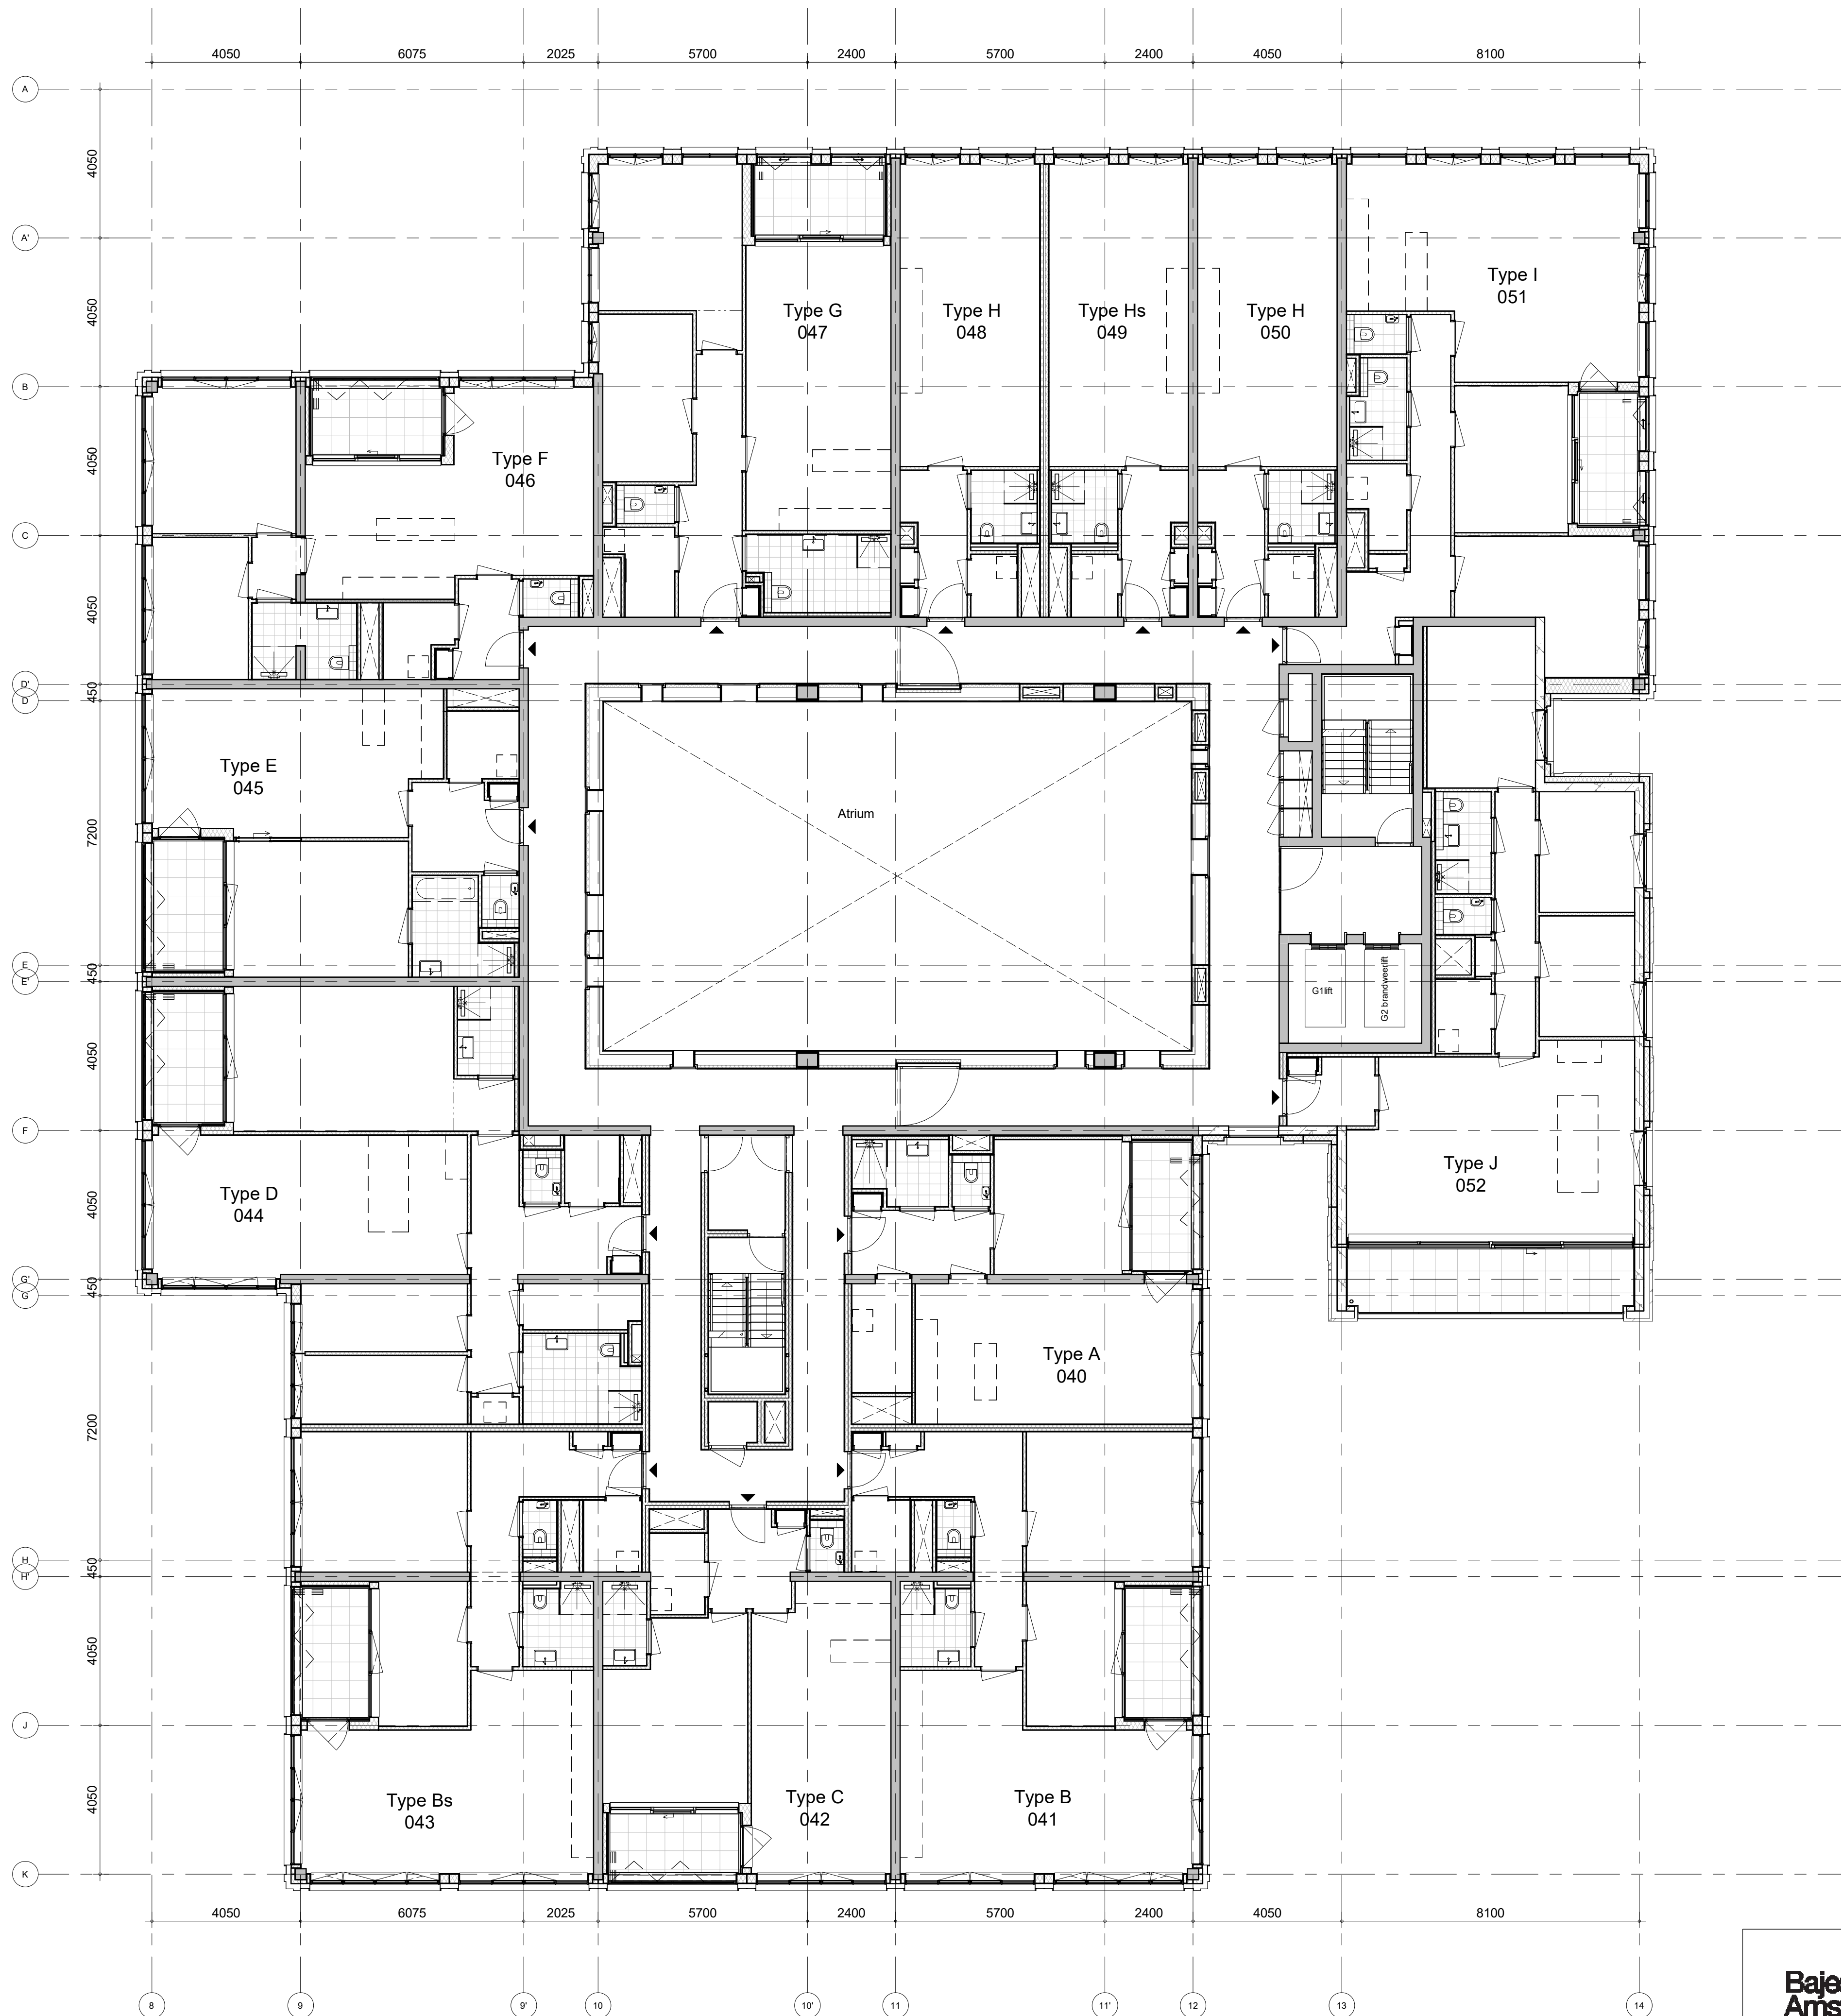


**Bajeskwartier
Amsterdam**

project
Bajeskwartier Amsterdam, gebouw The Robin
omschrijving
Verkoop
4e verdieping overzicht

getekend
DBr
status
definitief
project nr
8665
tekening nr
V-G-040
schaal
1:100
datum
02-05-2022
wijz.

formaat: A1

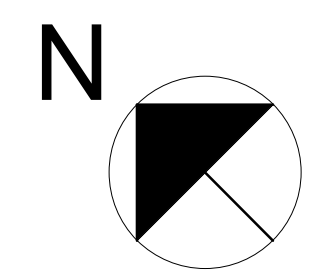
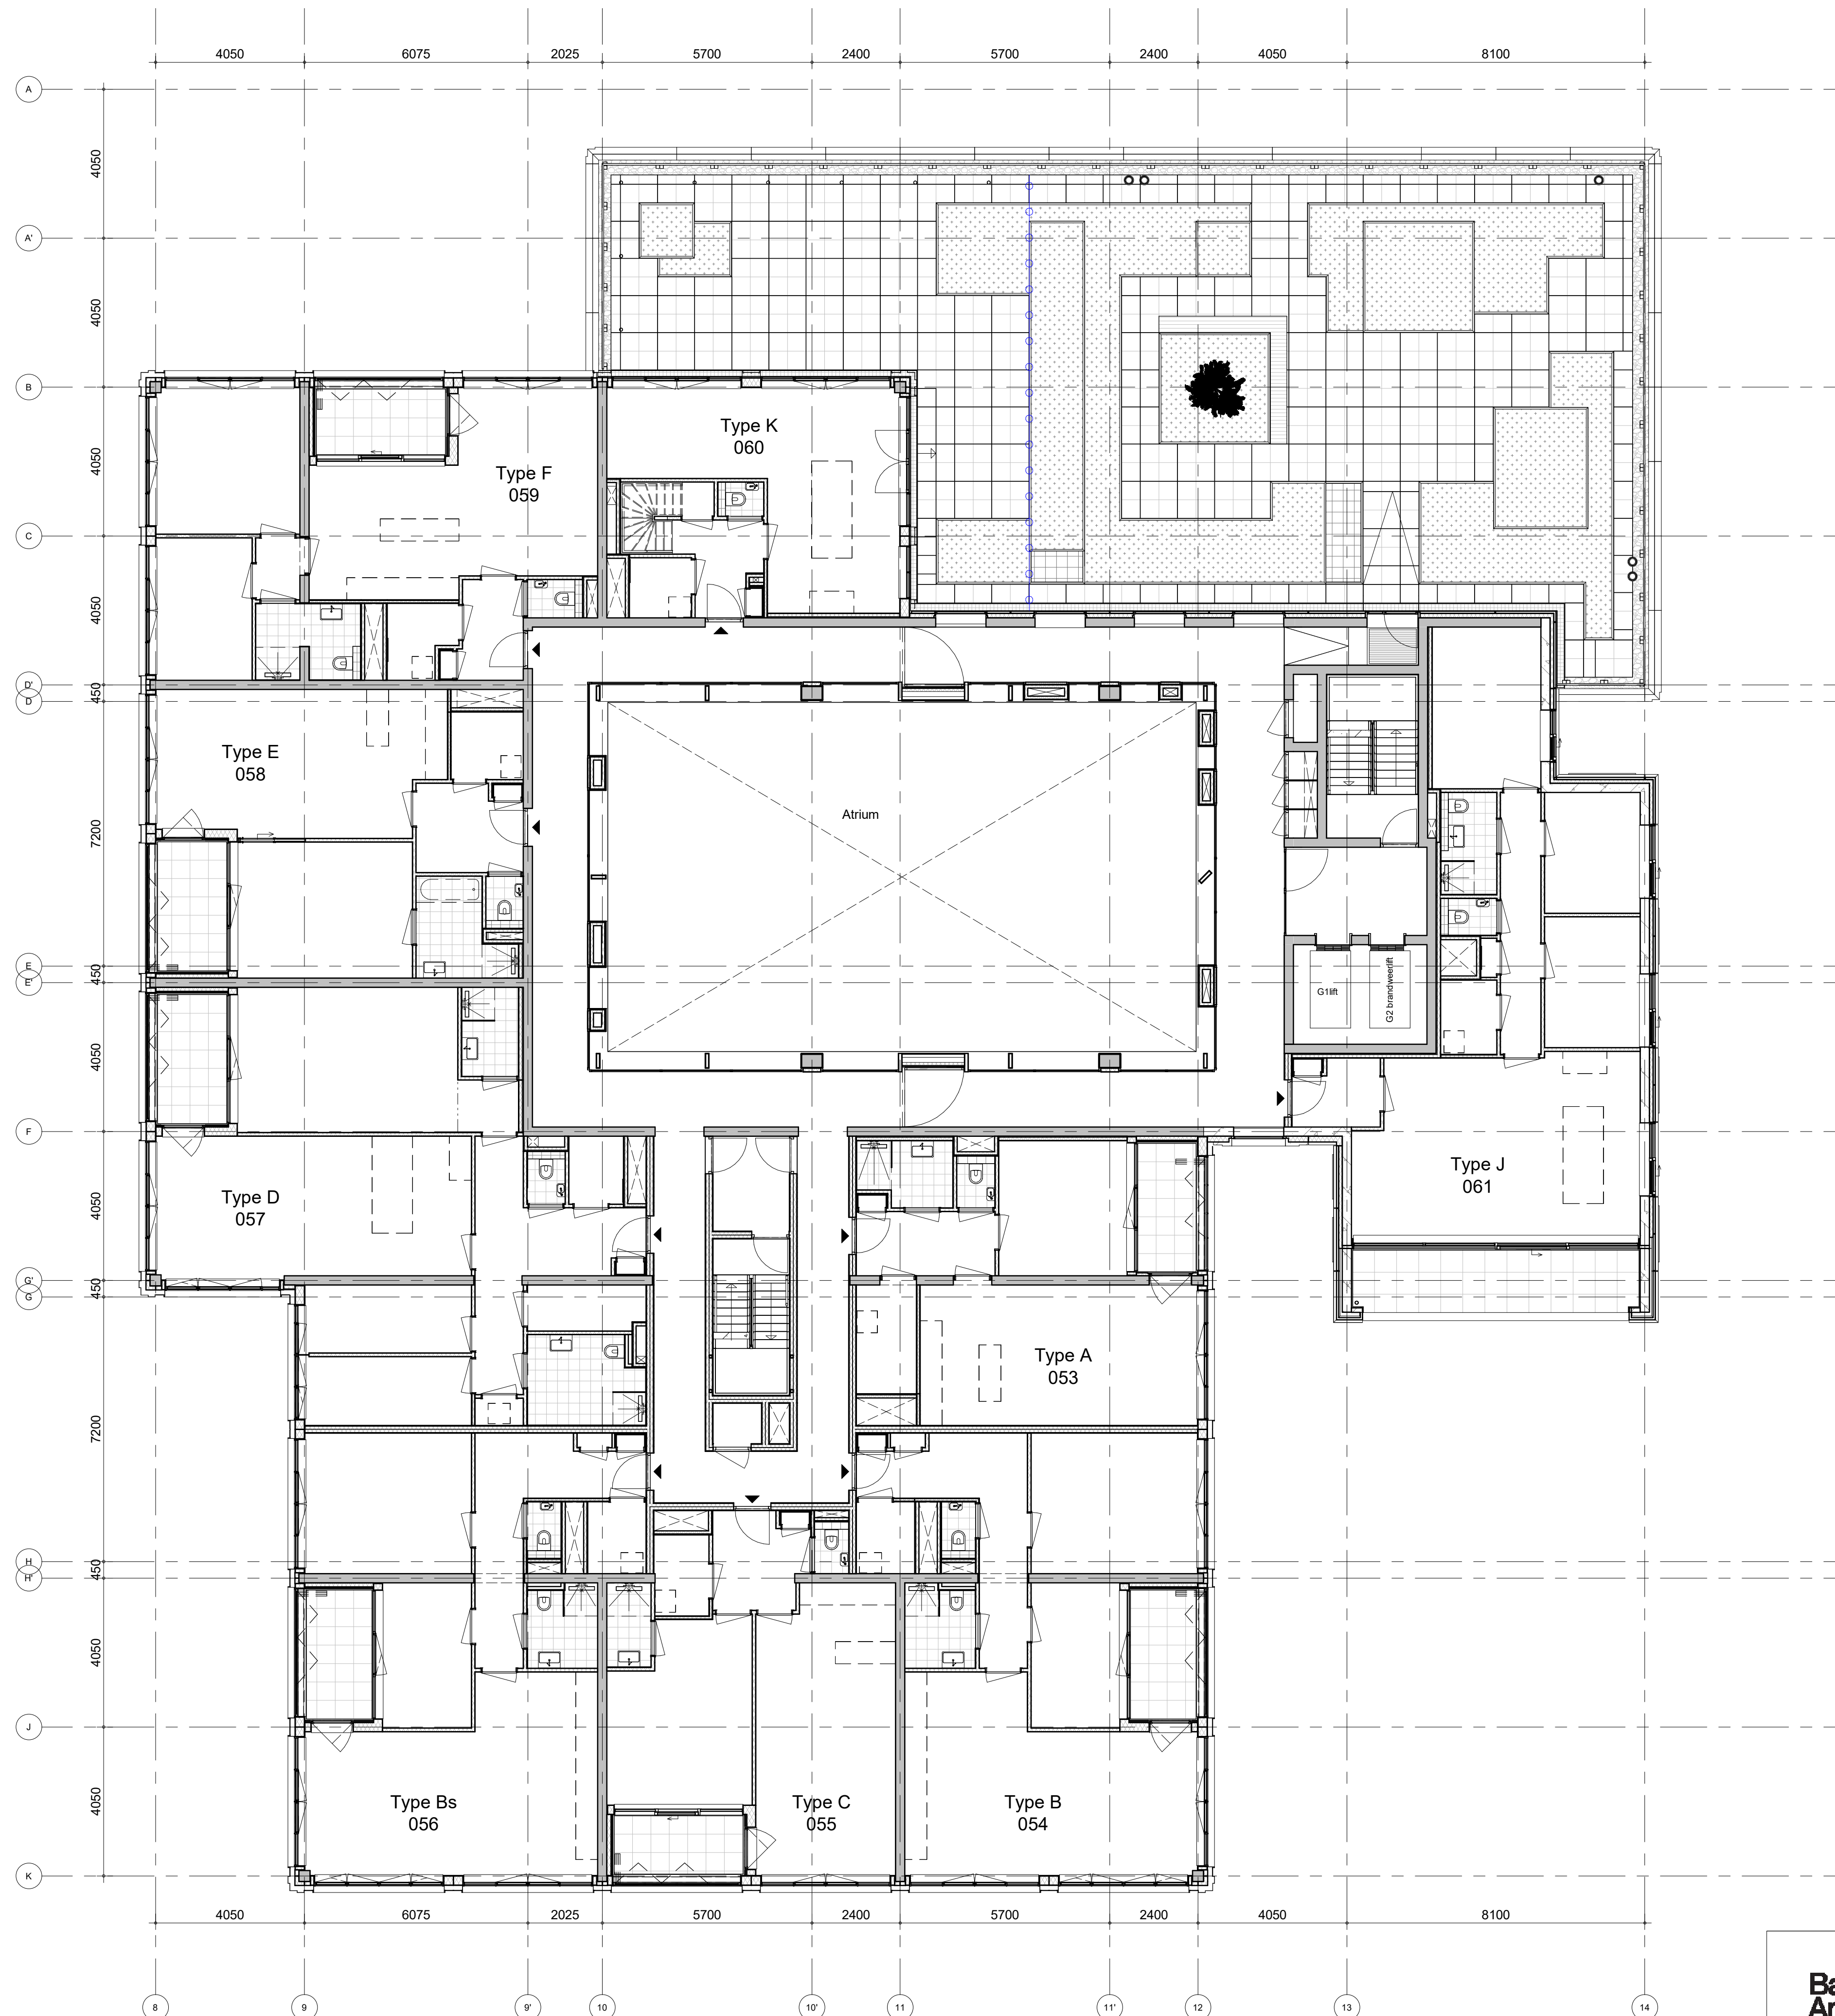


**Bajeskwartier
Amsterdam**

project
Bajeskwartier Amsterdam, gebouw The Robin
omschrijving
Verkoop
5e verdieping overzicht

getekend
DBr
status
definitief
project nr
8665
tekening nr
V-G-050
schaal
1:100
datum
02-05-2022
wijz.

formaat: A1

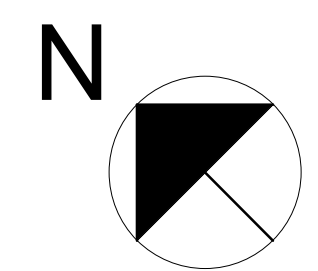
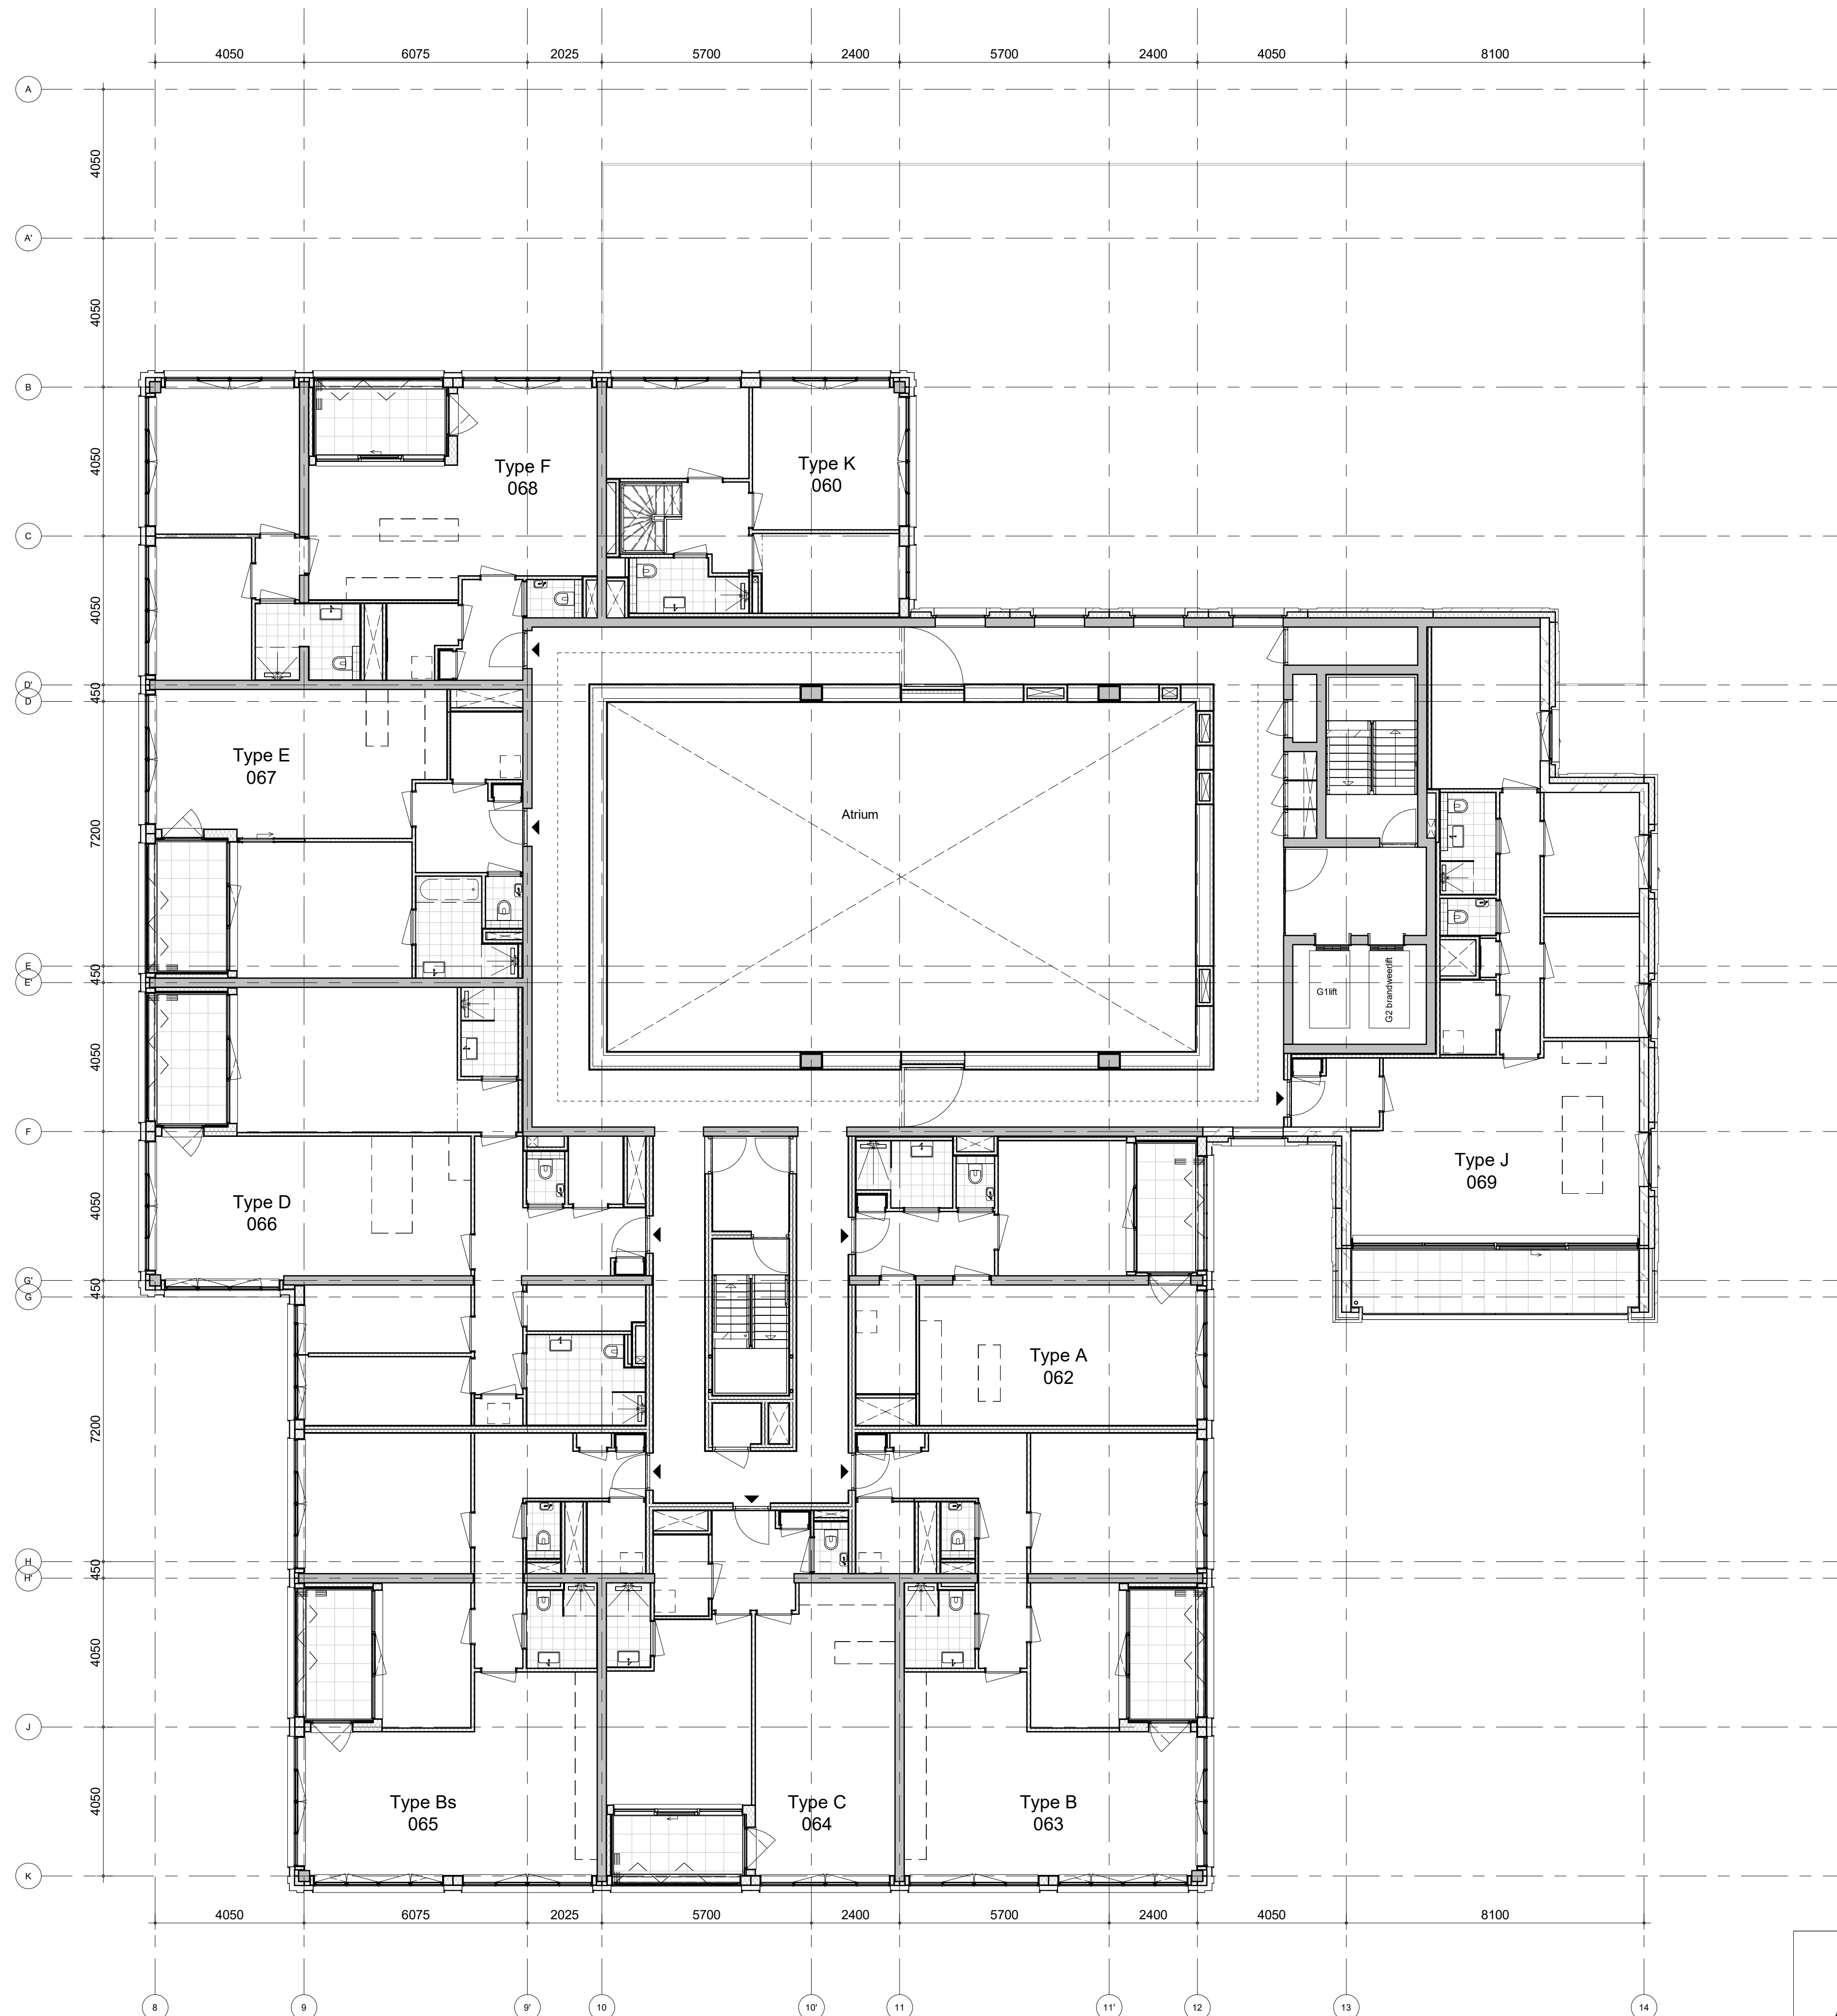


**Bajeskwartier
Amsterdam**

project
Bajeskwartier Amsterdam, gebouw The Robin
omschrijving
Verkoop
6e verdieping overzicht

getekend
DBr
status
definitief
project nr
8665
tekening nr
V-G-060
schaal
1:100
datum
02-05-2022
wijz.

formaat: A1

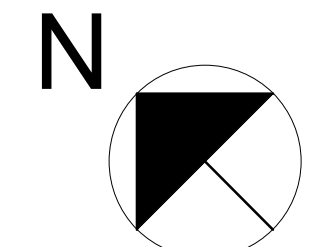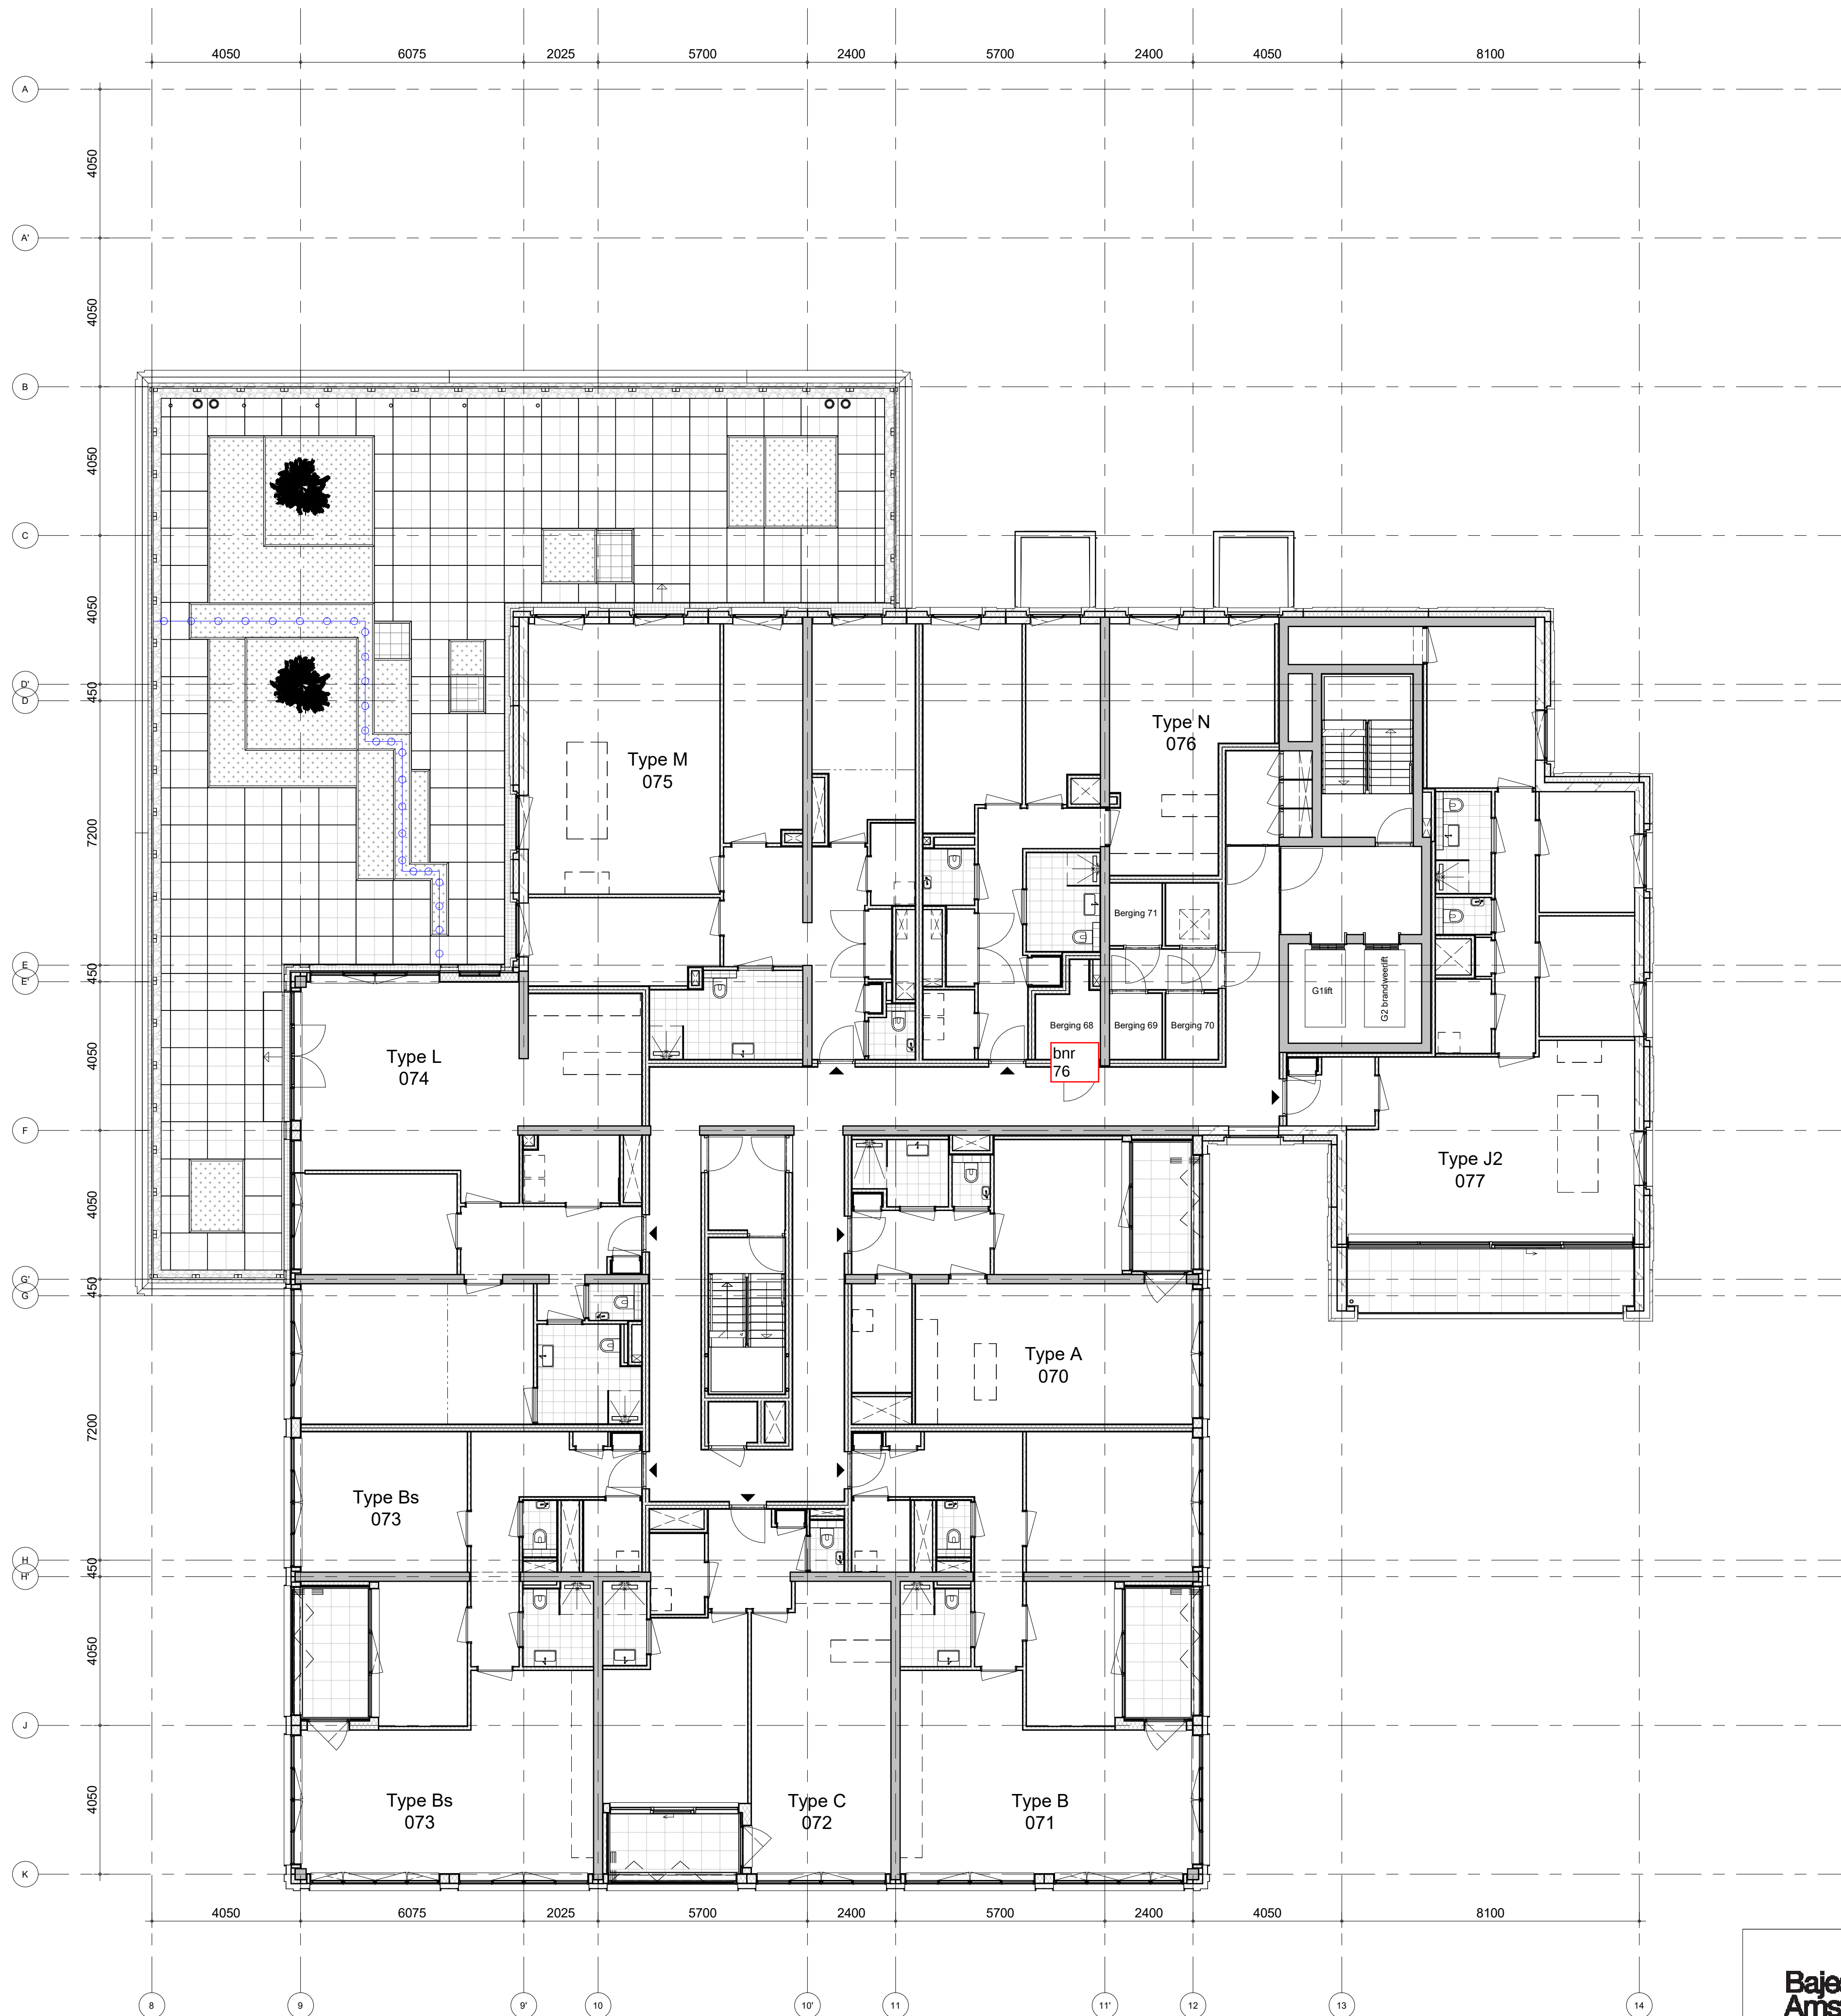


**Bajeskwartier
Amsterdam**

project
Bajeskwartier Amsterdam, gebouw The Robin
omschrijving
Verkoop
7e verdieping overzicht

getekend
DBr
status
definitief
project nr
8665
tekening nr
V-G-070
schaal
1:100
datum
02-05-2022
wijz.

formaat: A1


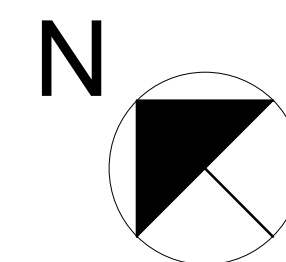


**Bajeskwartier
Amsterdam**

project
Bajeskwartier Amsterdam, gebouw The Robin
omschrijving
Verkoop
8e verdieping overzicht

getekend
DBr
status
definitief
project nr
8665
tekening nr
V-G-080
schaal
1:100
datum
02-05-2022
wijz.

formaat: A1

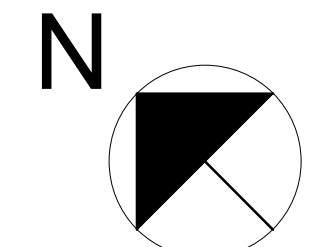
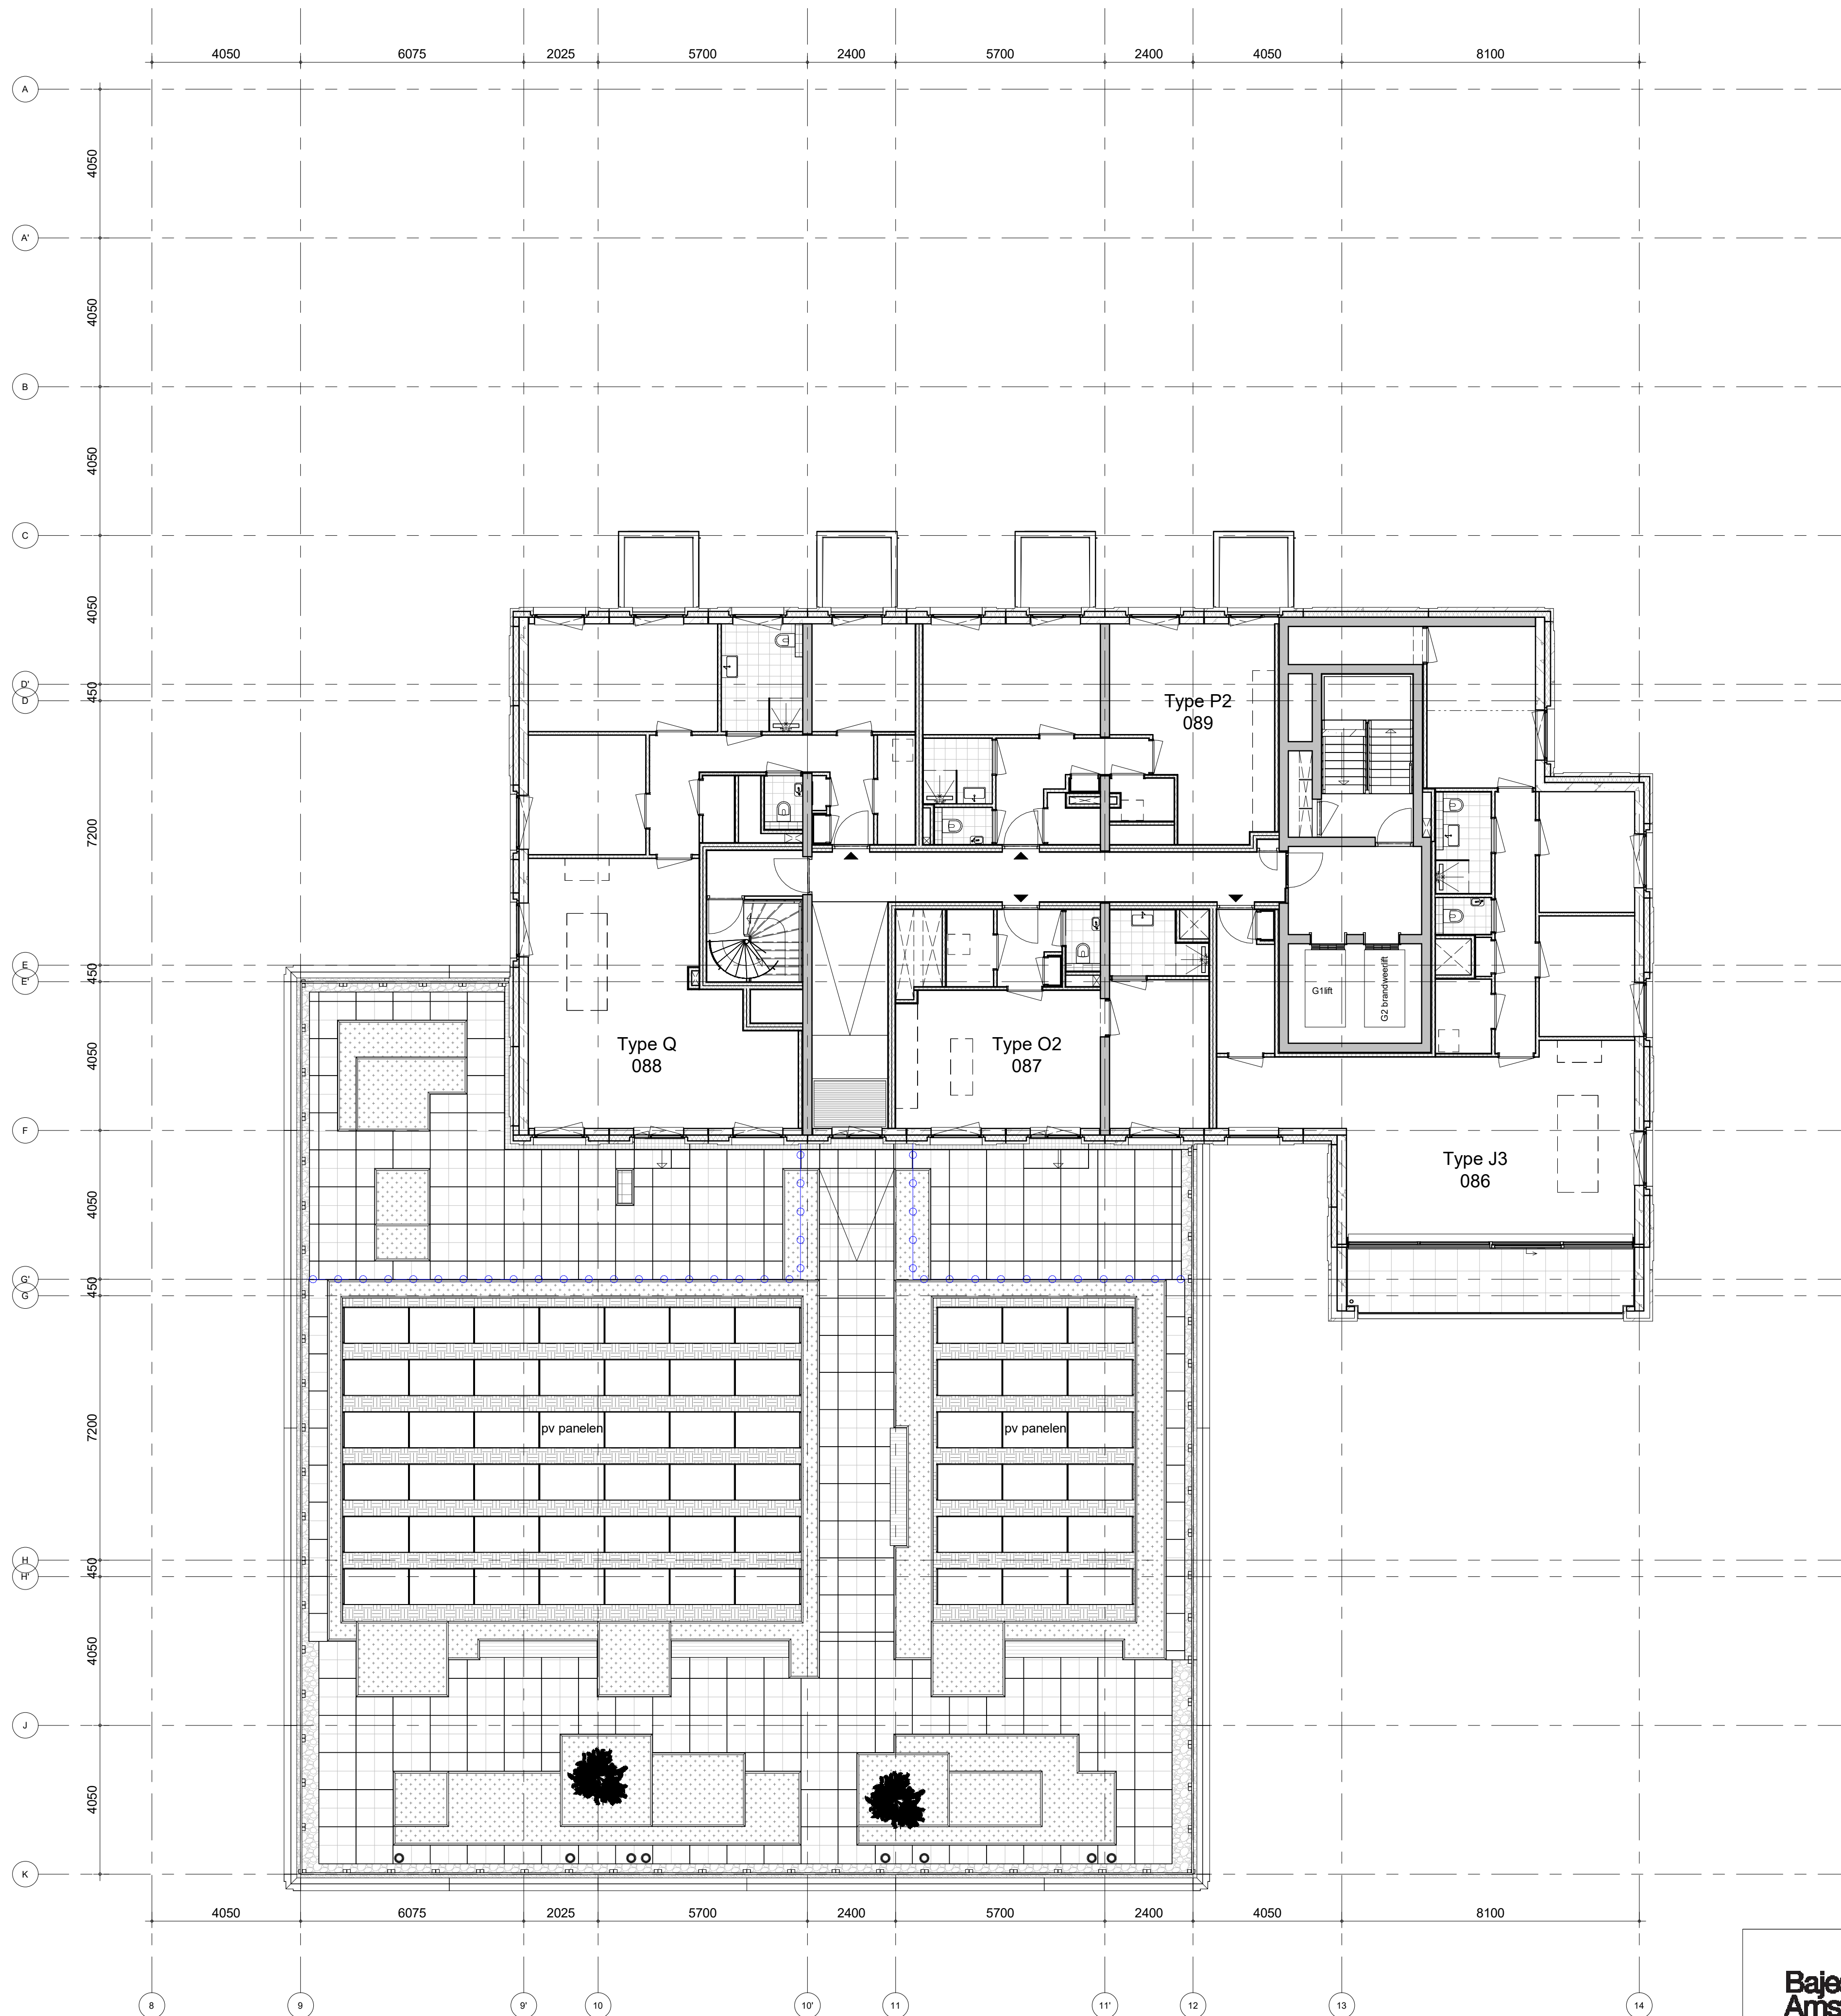


**Bajeskwartier
Amsterdam**

project
Bajeskwartier Amsterdam, gebouw The Robin
omschrijving
Verkoop
9e verdieping overzicht

getekend
DBr
status
definitief
project nr
8665
tekening nr
V-G-090
schaal
1:100
datum
02-05-2022
wijz.

formaat: A1

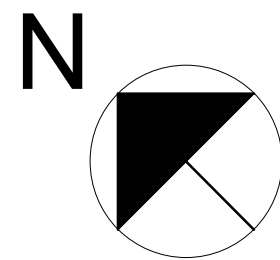
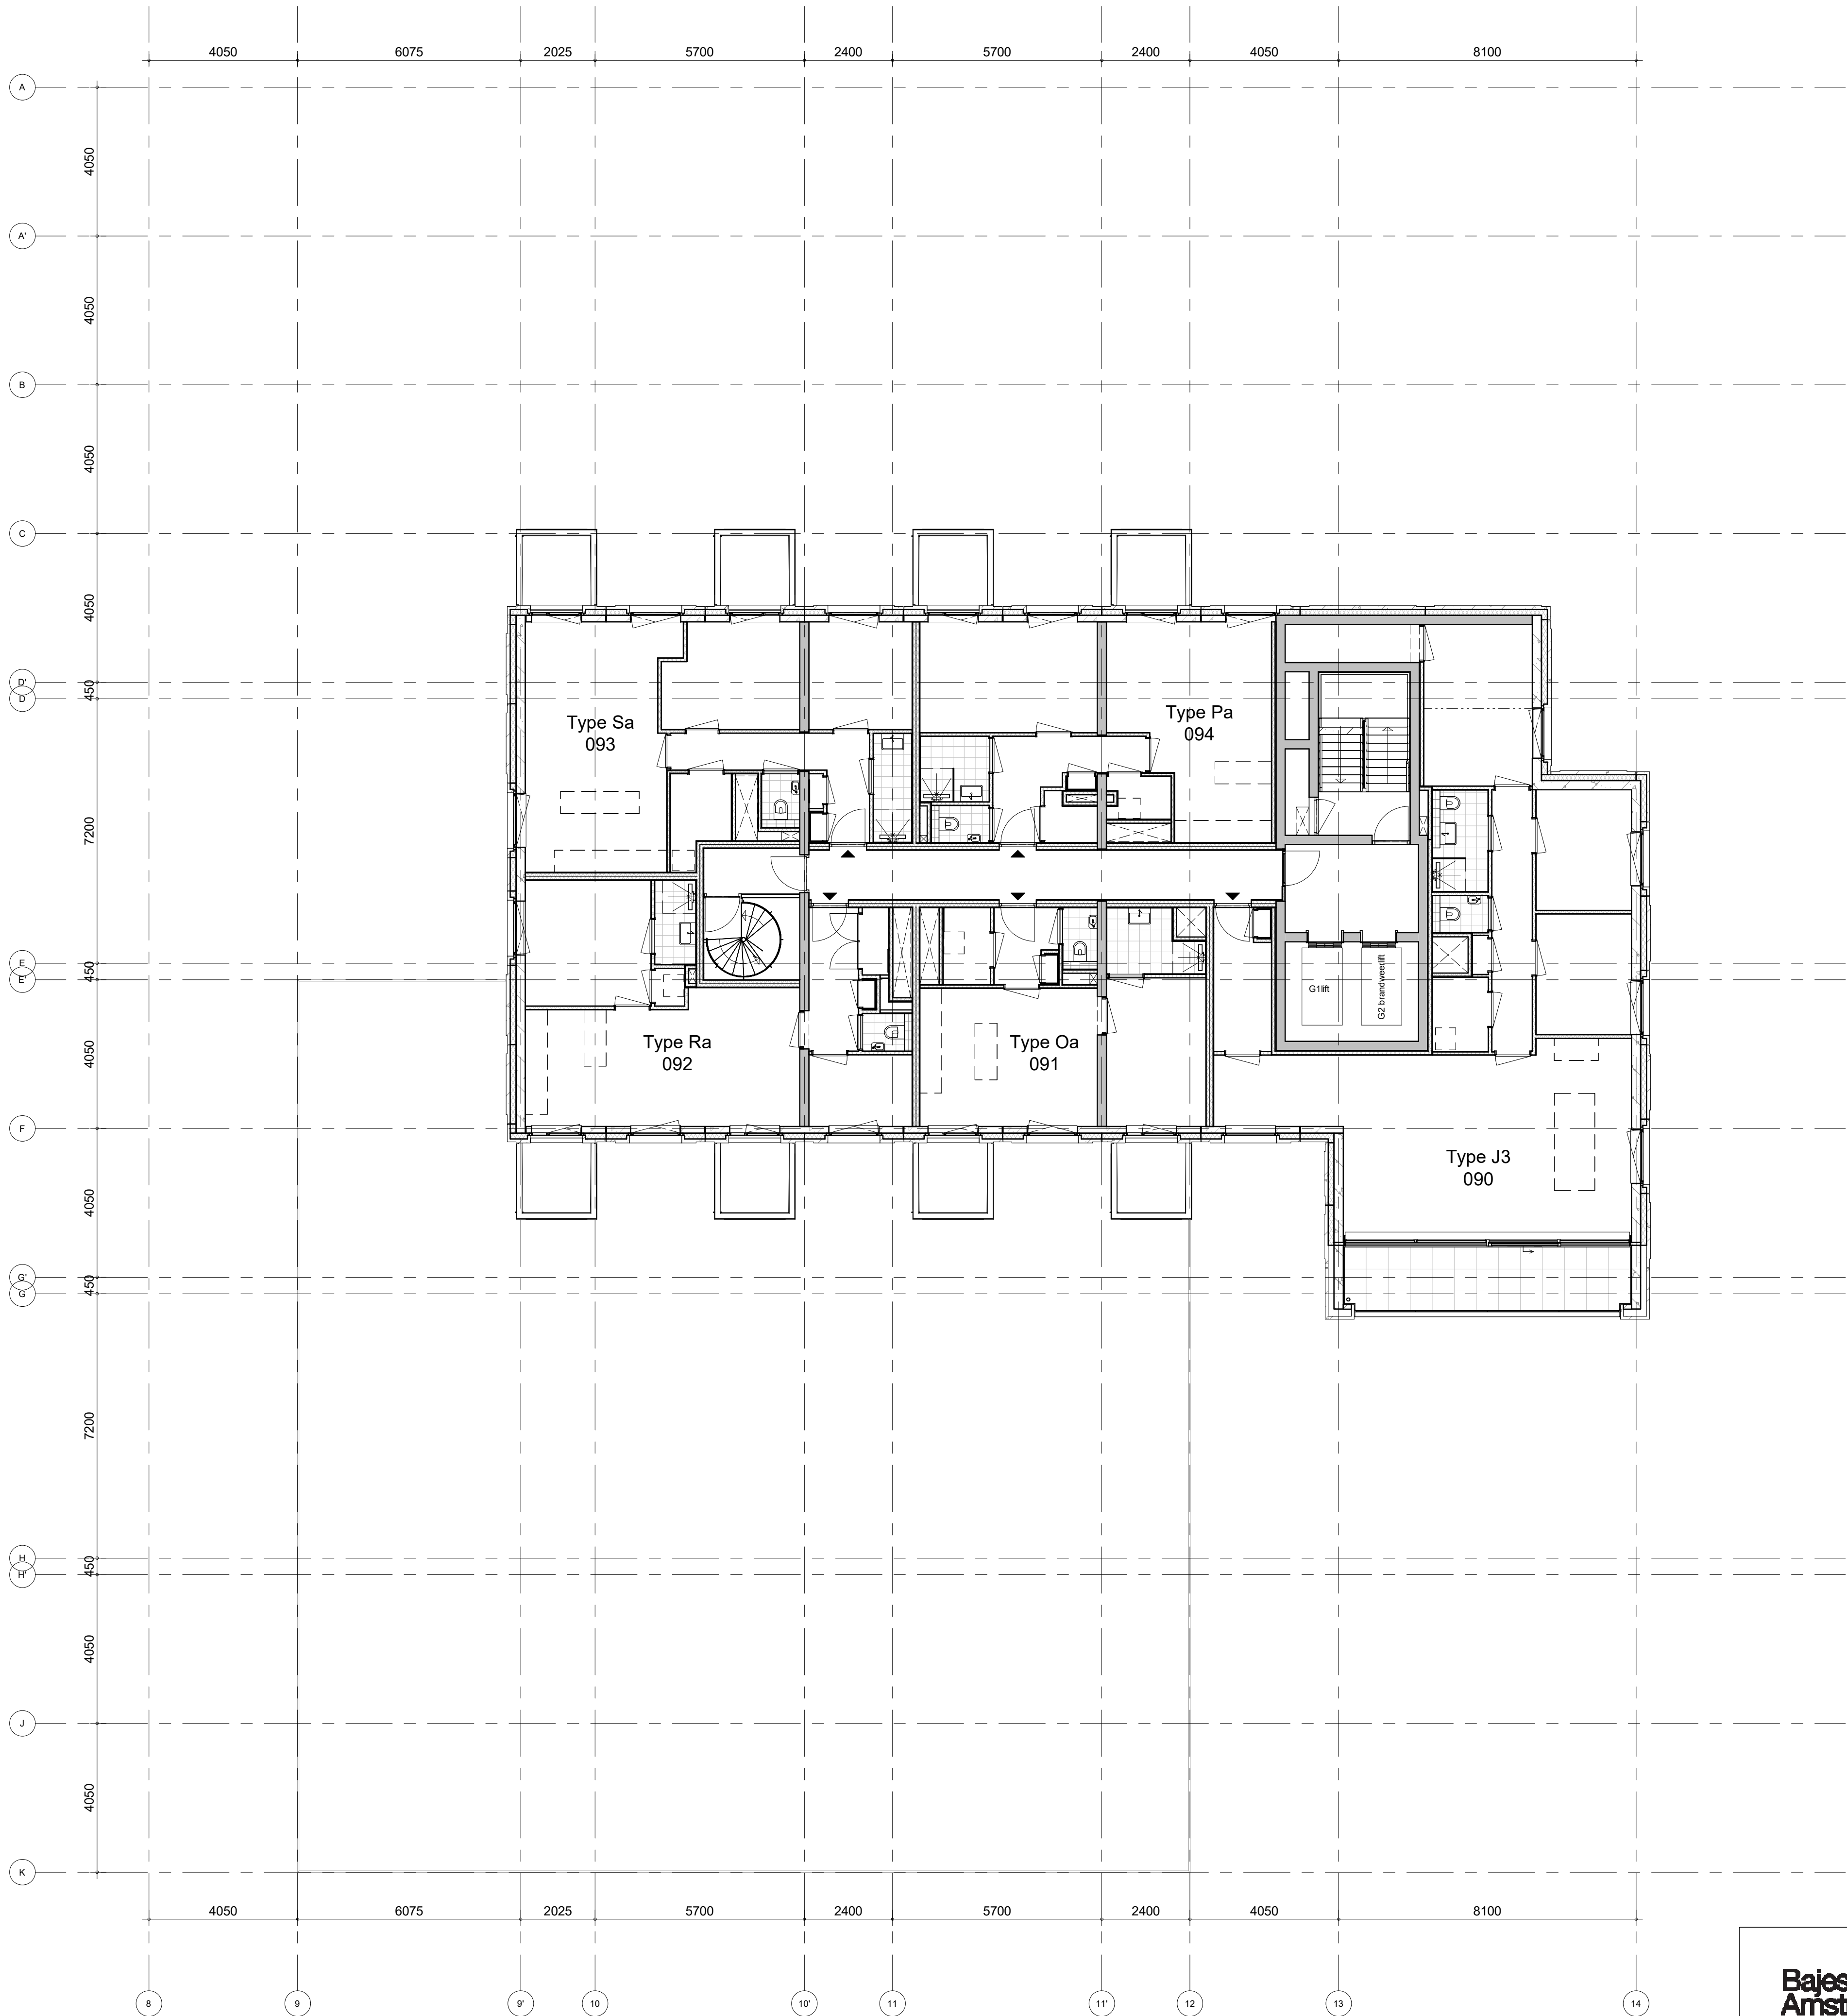


Bajeskwartier
Amsterdam

project
Bajeskwartier Amsterdam, gebouw The Robin
omschrijving
Verkoop
10e verdieping overzicht

getekend
DBr
status
definitief
project nr
8665
tekening nr
V-G-100
schaal
1:100
datum
02-05-2022
wijz.

formaat: A1

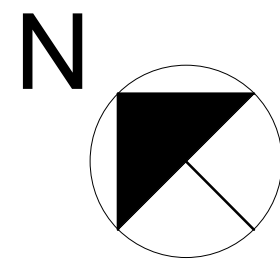
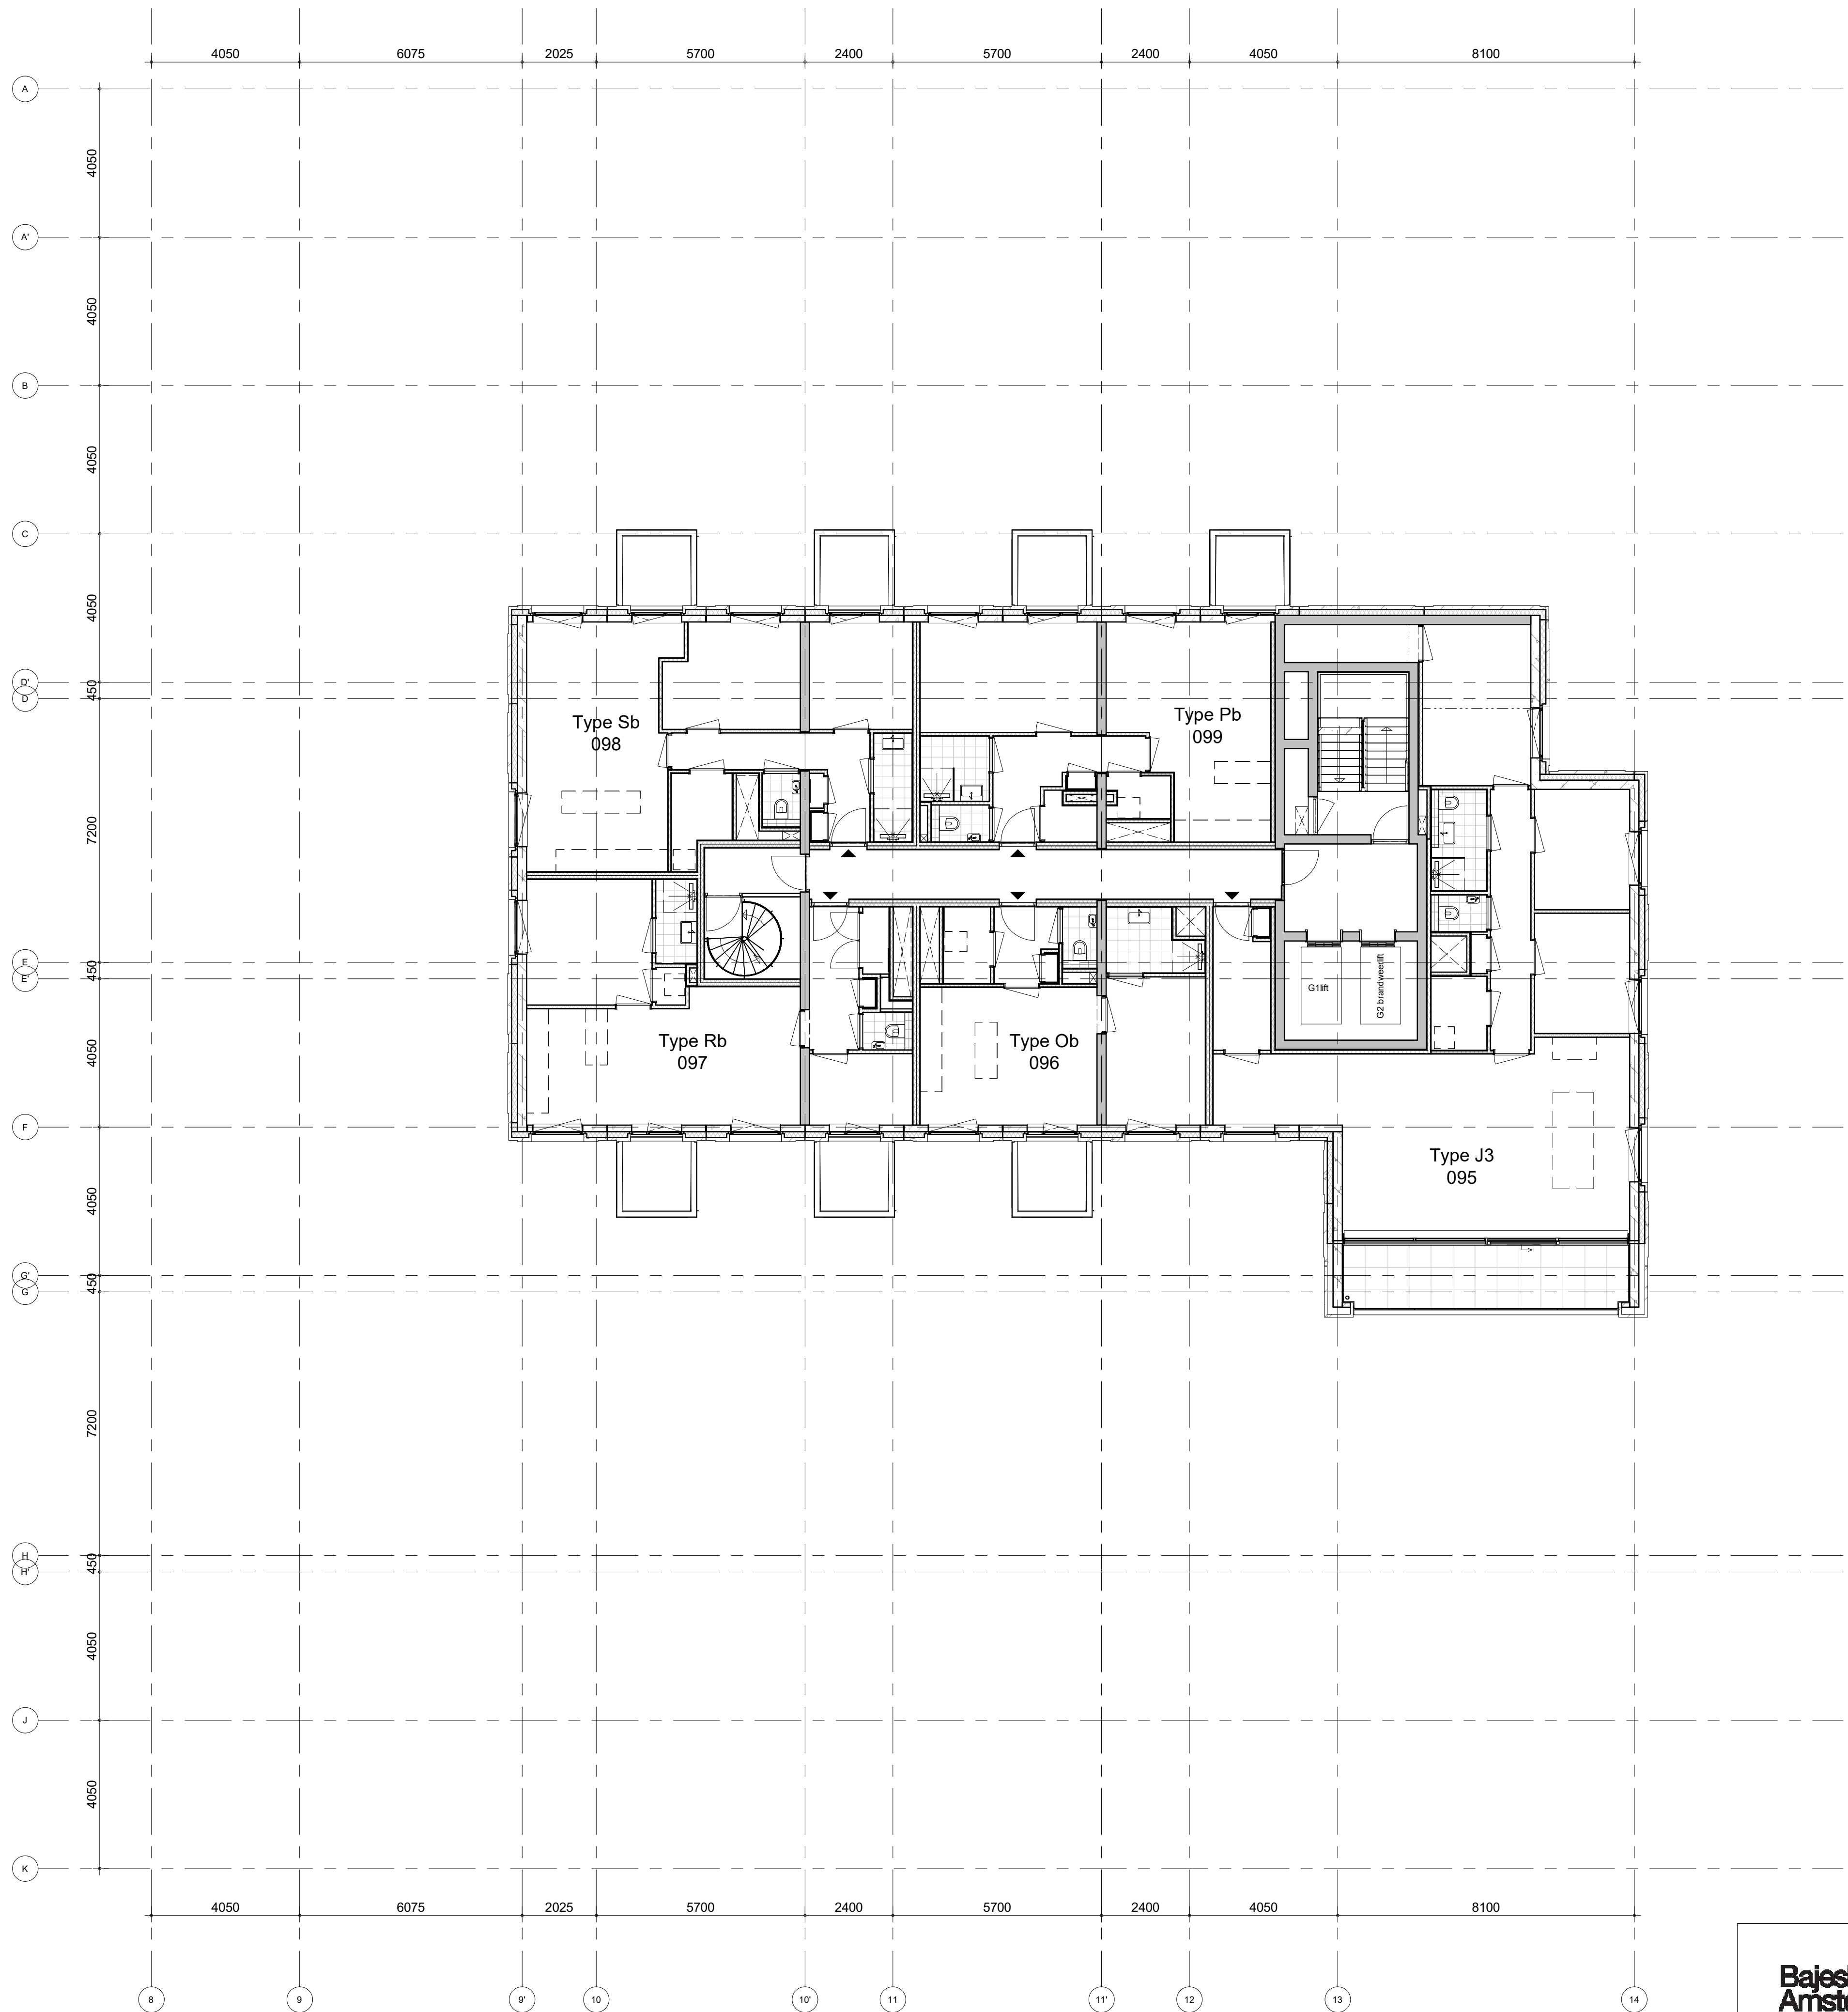


**Bajeskwartier
Amsterdam**

project
Bajeskwartier Amsterdam, gebouw The Robin
omschrijving
Verkoop
11e verdieping overzicht

getekend
DBr
status
definitief
project nr
8665
tekening nr
V-G-110
schaal
1:100
datum
02-05-2022
wijz.

formaat: A1

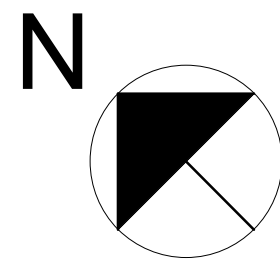
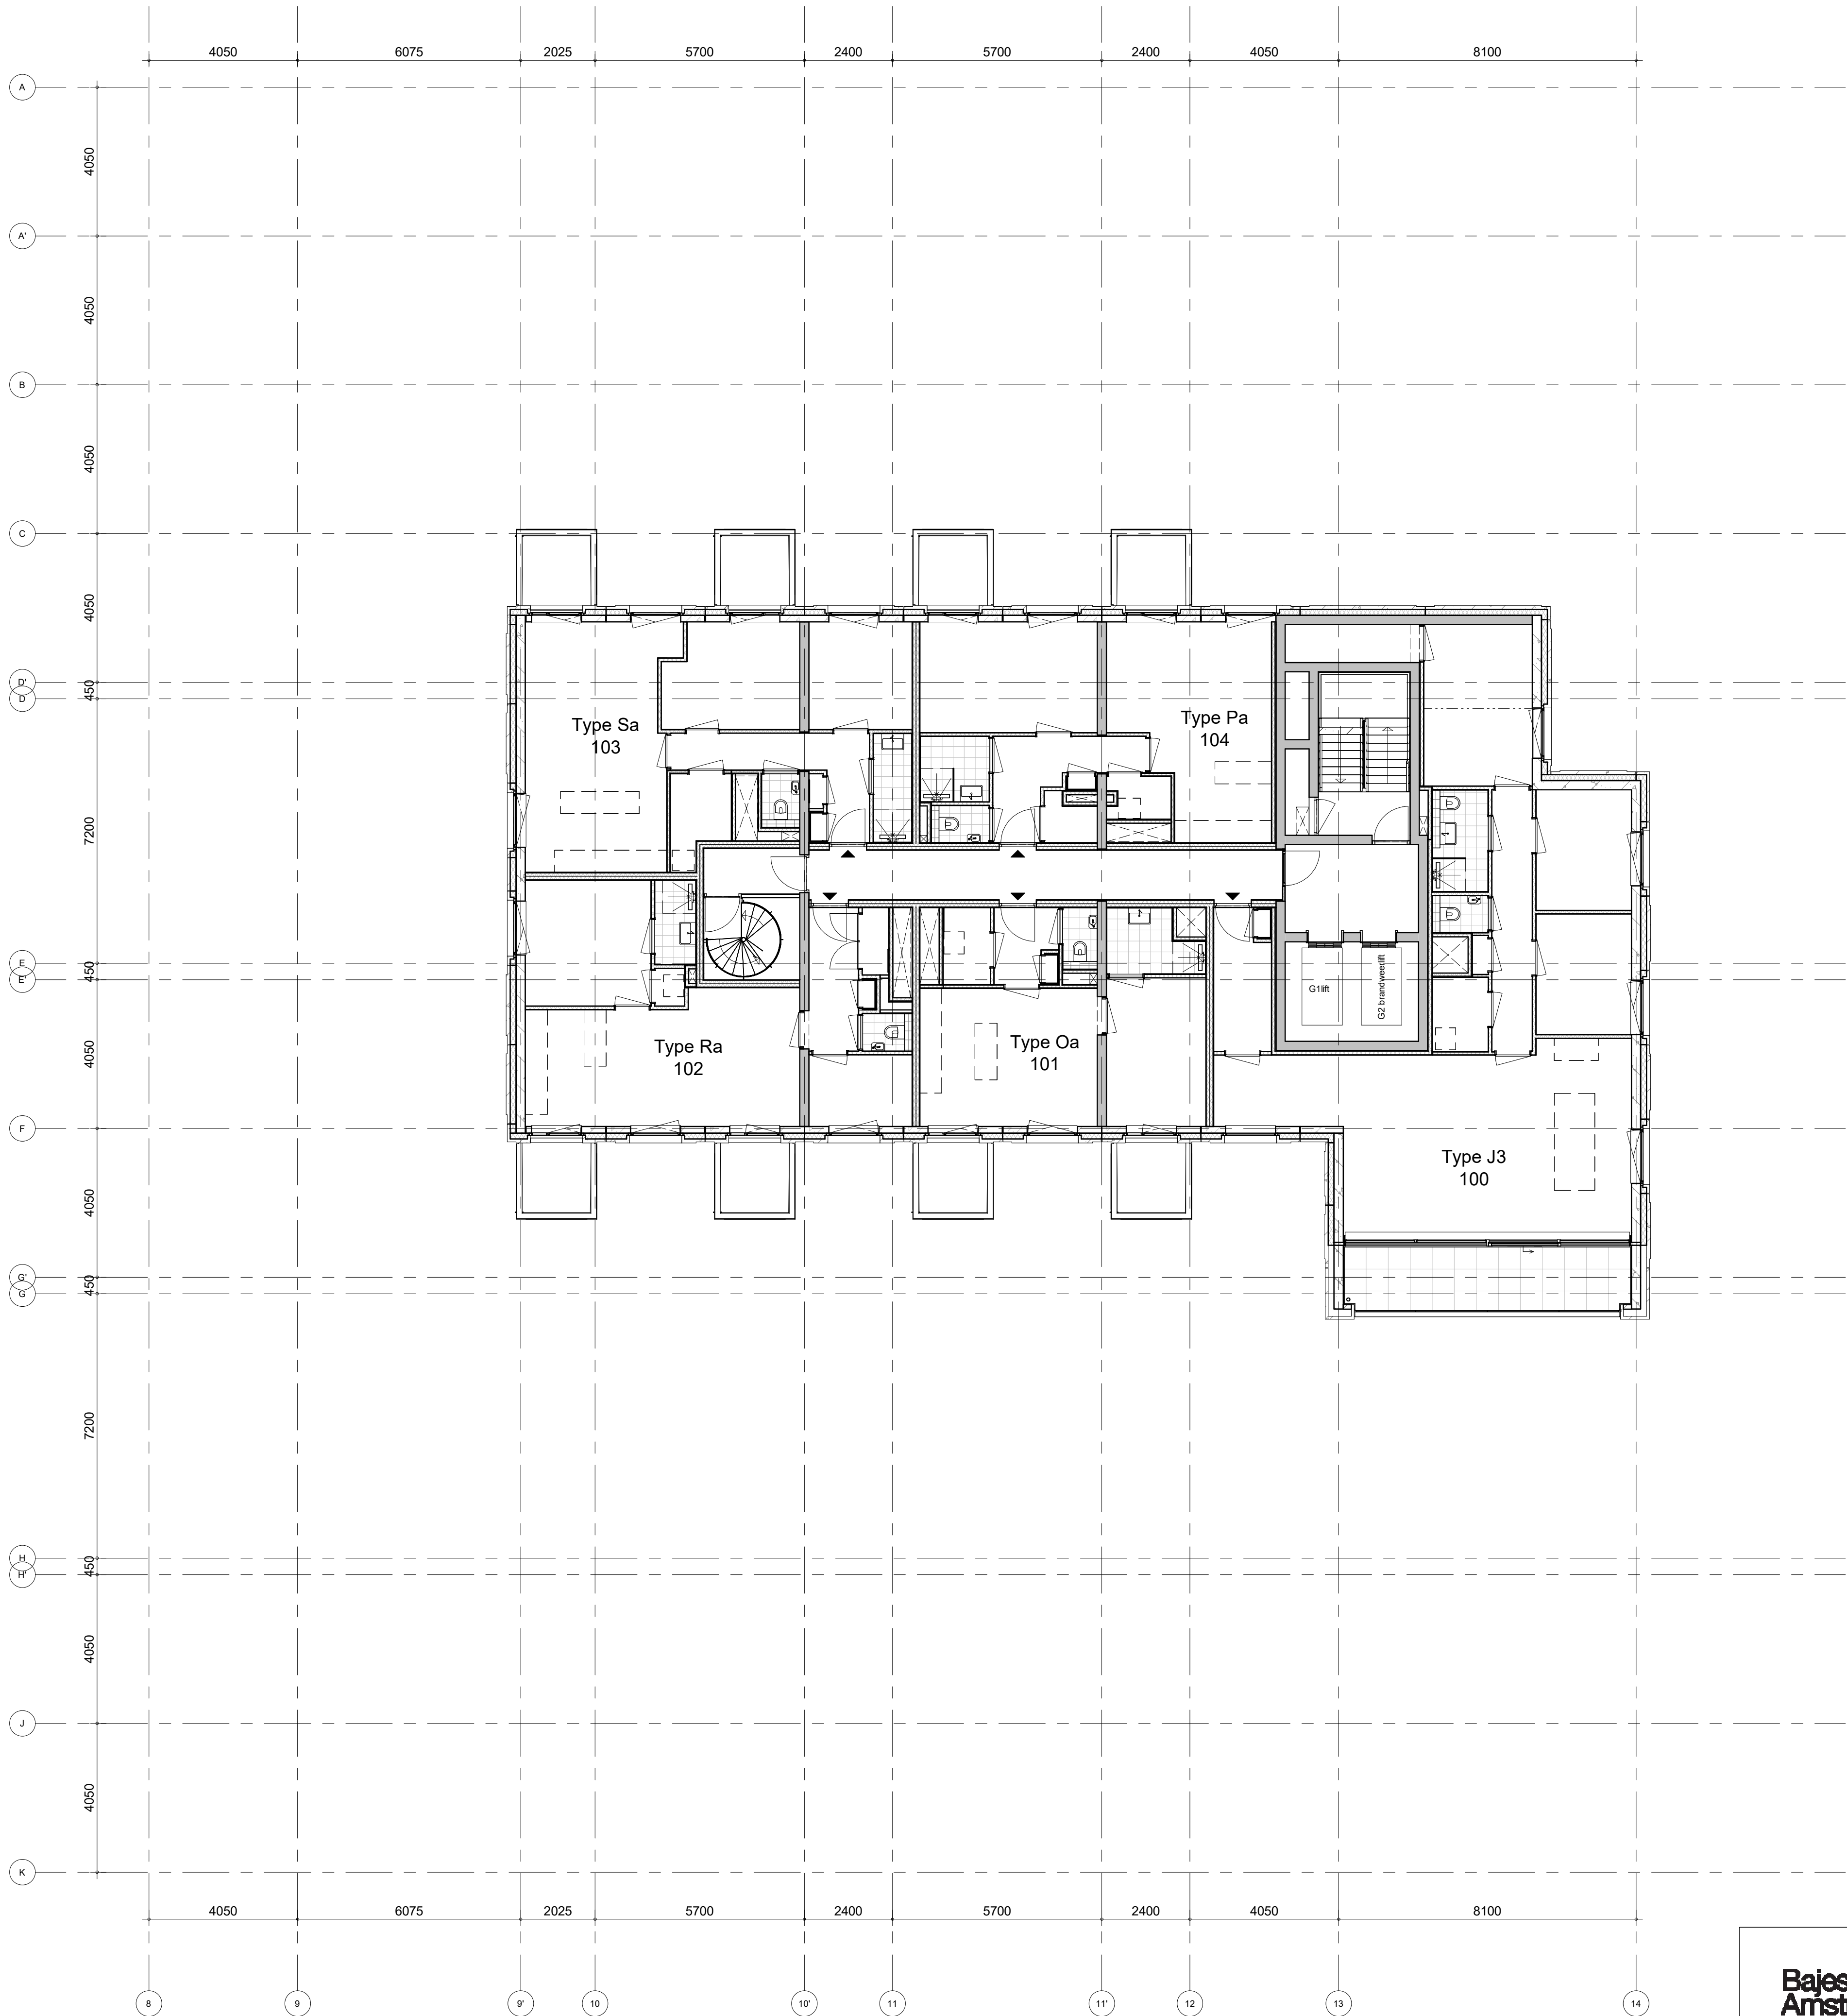


**Bajeskwartier
Amsterdam**

project
Bajeskwartier Amsterdam, gebouw The Robin
omschrijving
Verkoop
12e verdieping overzicht

getekend
DBr
status
definitief
project nr
8665
tekening nr
V-G-120
schaal
1:100
datum
02-05-2022
wijz.

formaat: A1

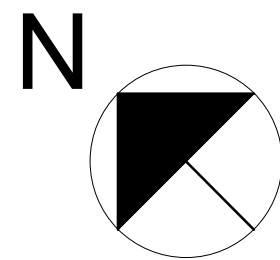
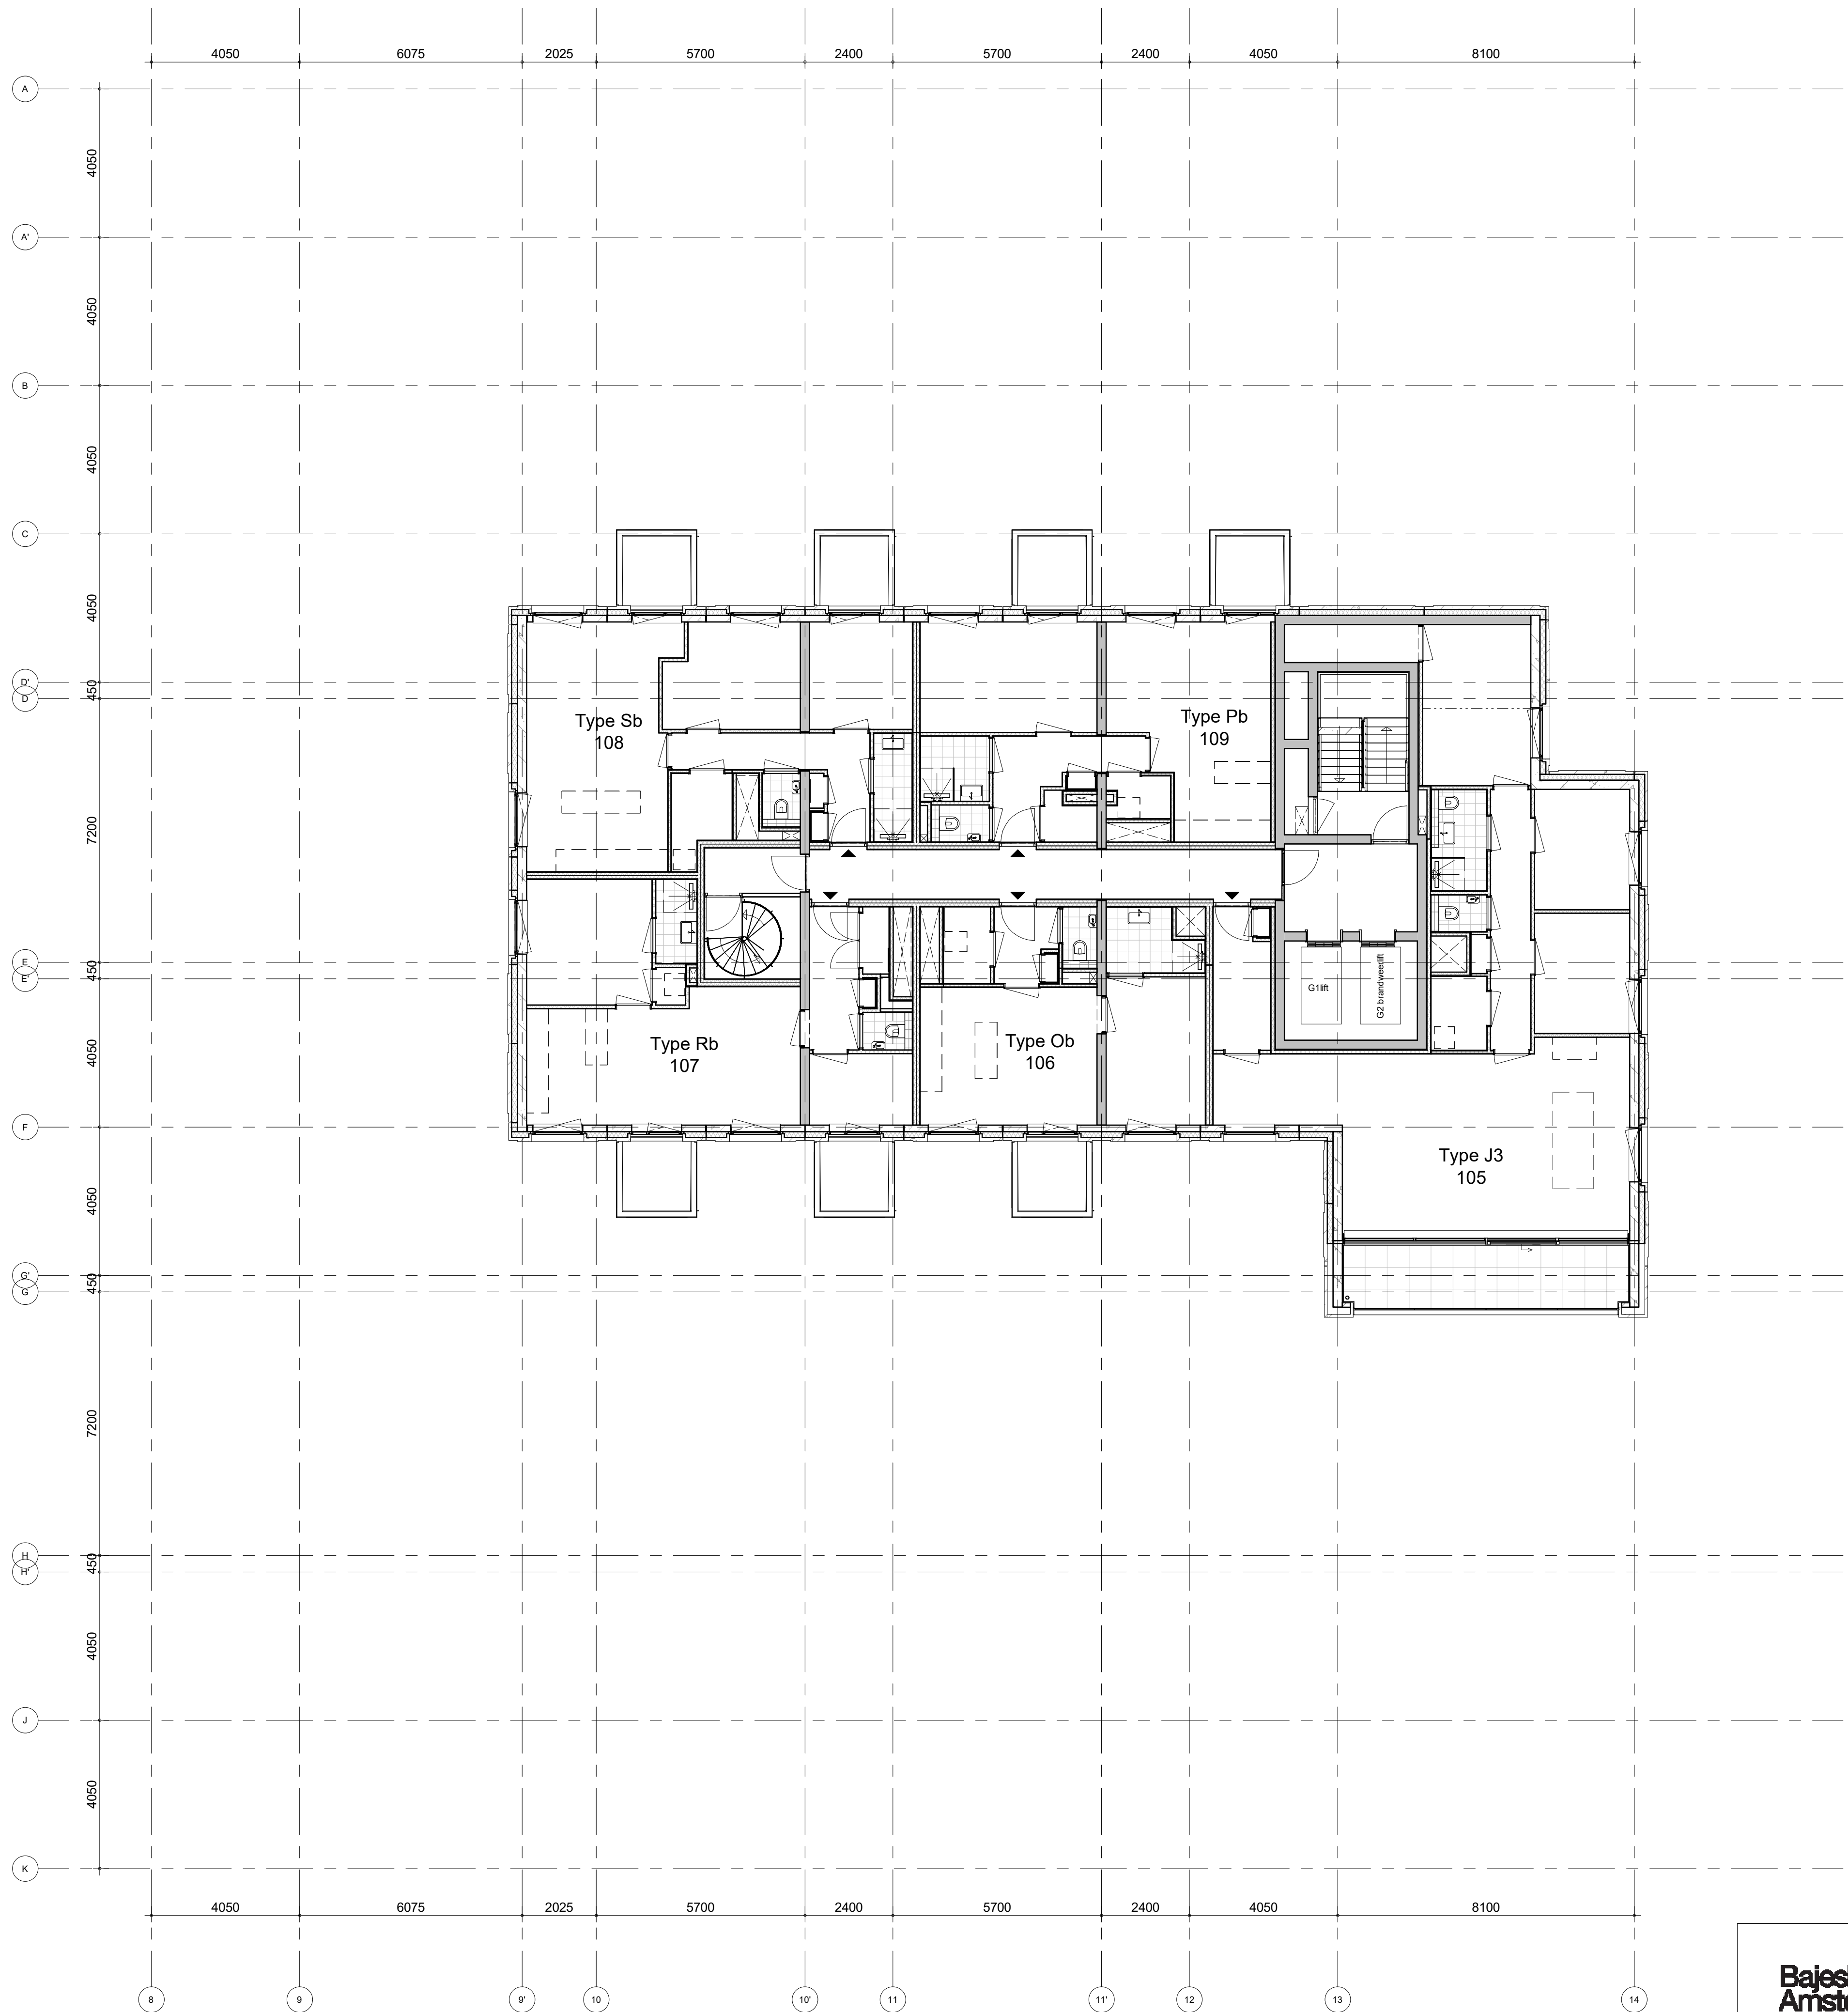


Bajeskwartier
Amsterdam



project
Bajeskwartier Amsterdam, gebouw The Robin
omschrijving
Verkoop
13e verdieping overzicht

getekend
DBr
status
definitief
project nr
8665
tekening nr
V-G-130
schaal
1:100
datum
02-05-2022
wijz.

formaat: A1

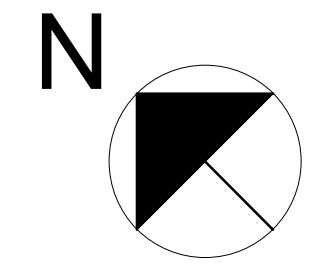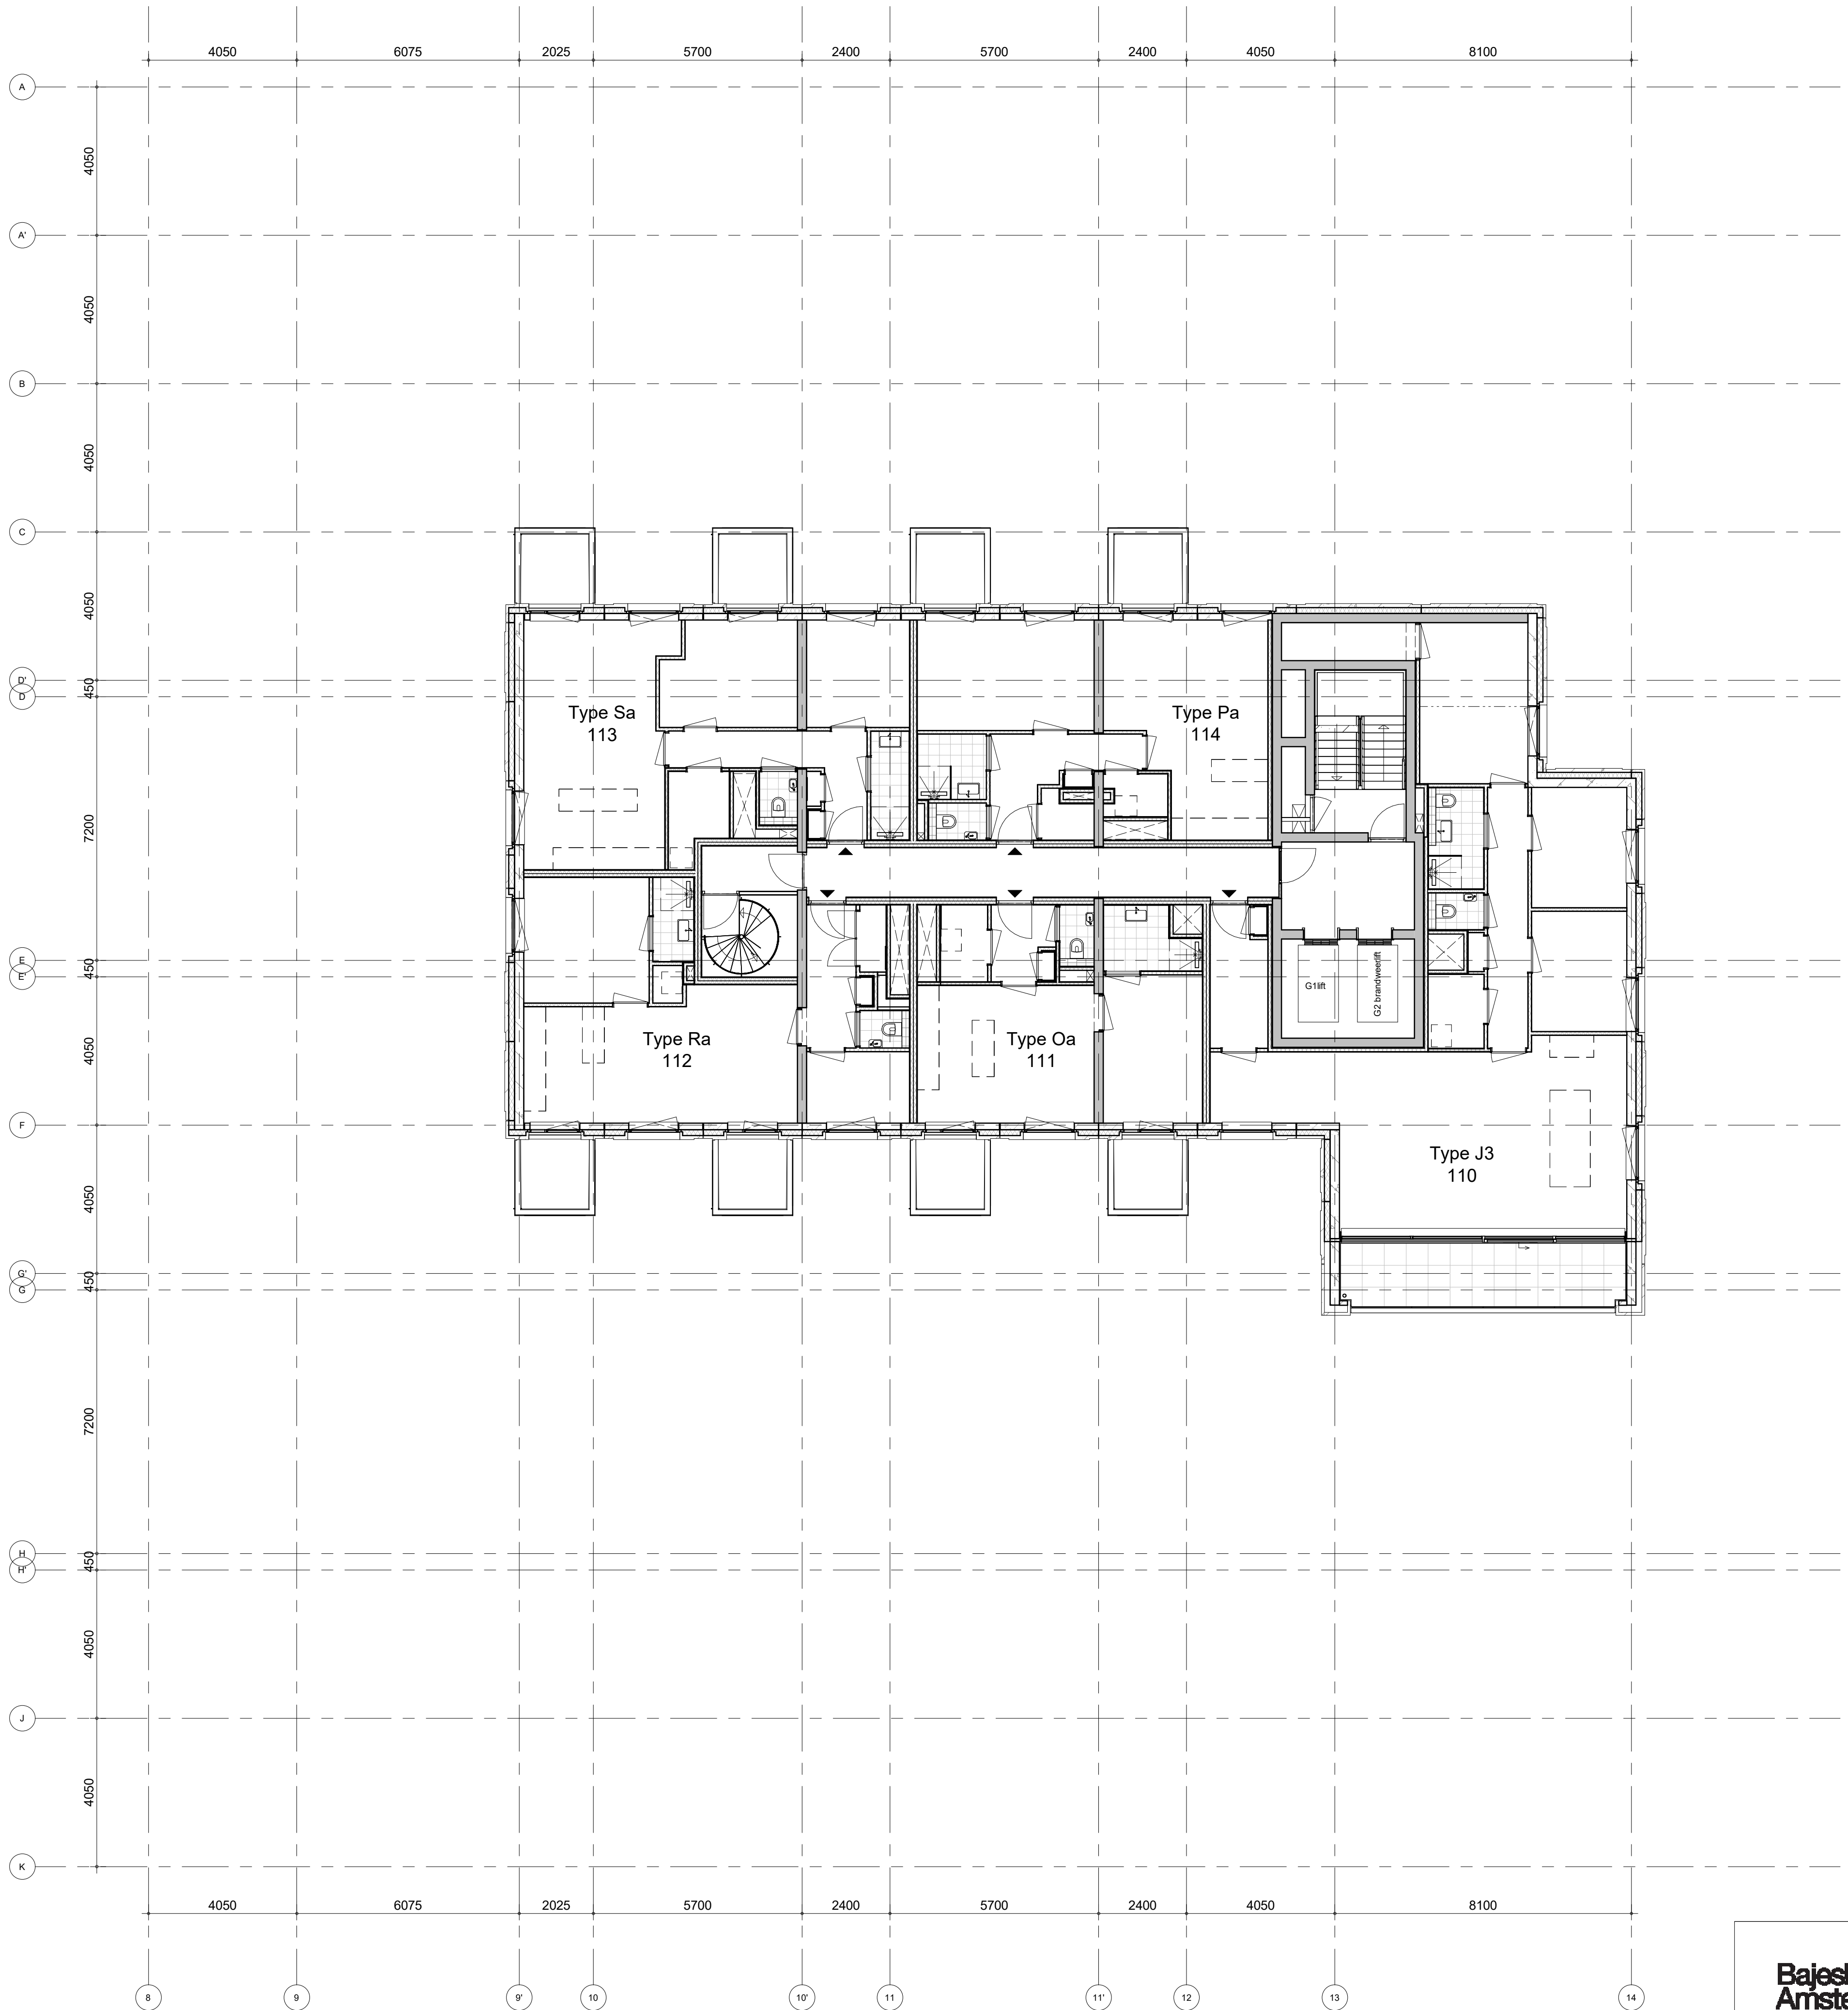

Bajeskwartier Amsterdam	project Bajeskwartier Amsterdam, gebouw The Robin	getekend DBr	schaal 1:100
	omschrijving Verkoop 14e verdieping overzicht	status definitief	datum 02-05-2022
	project nr 8665	tekening nr V-G-140	wijz.

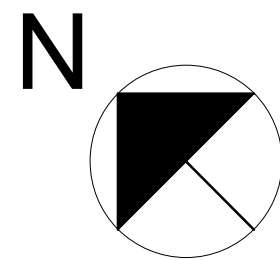
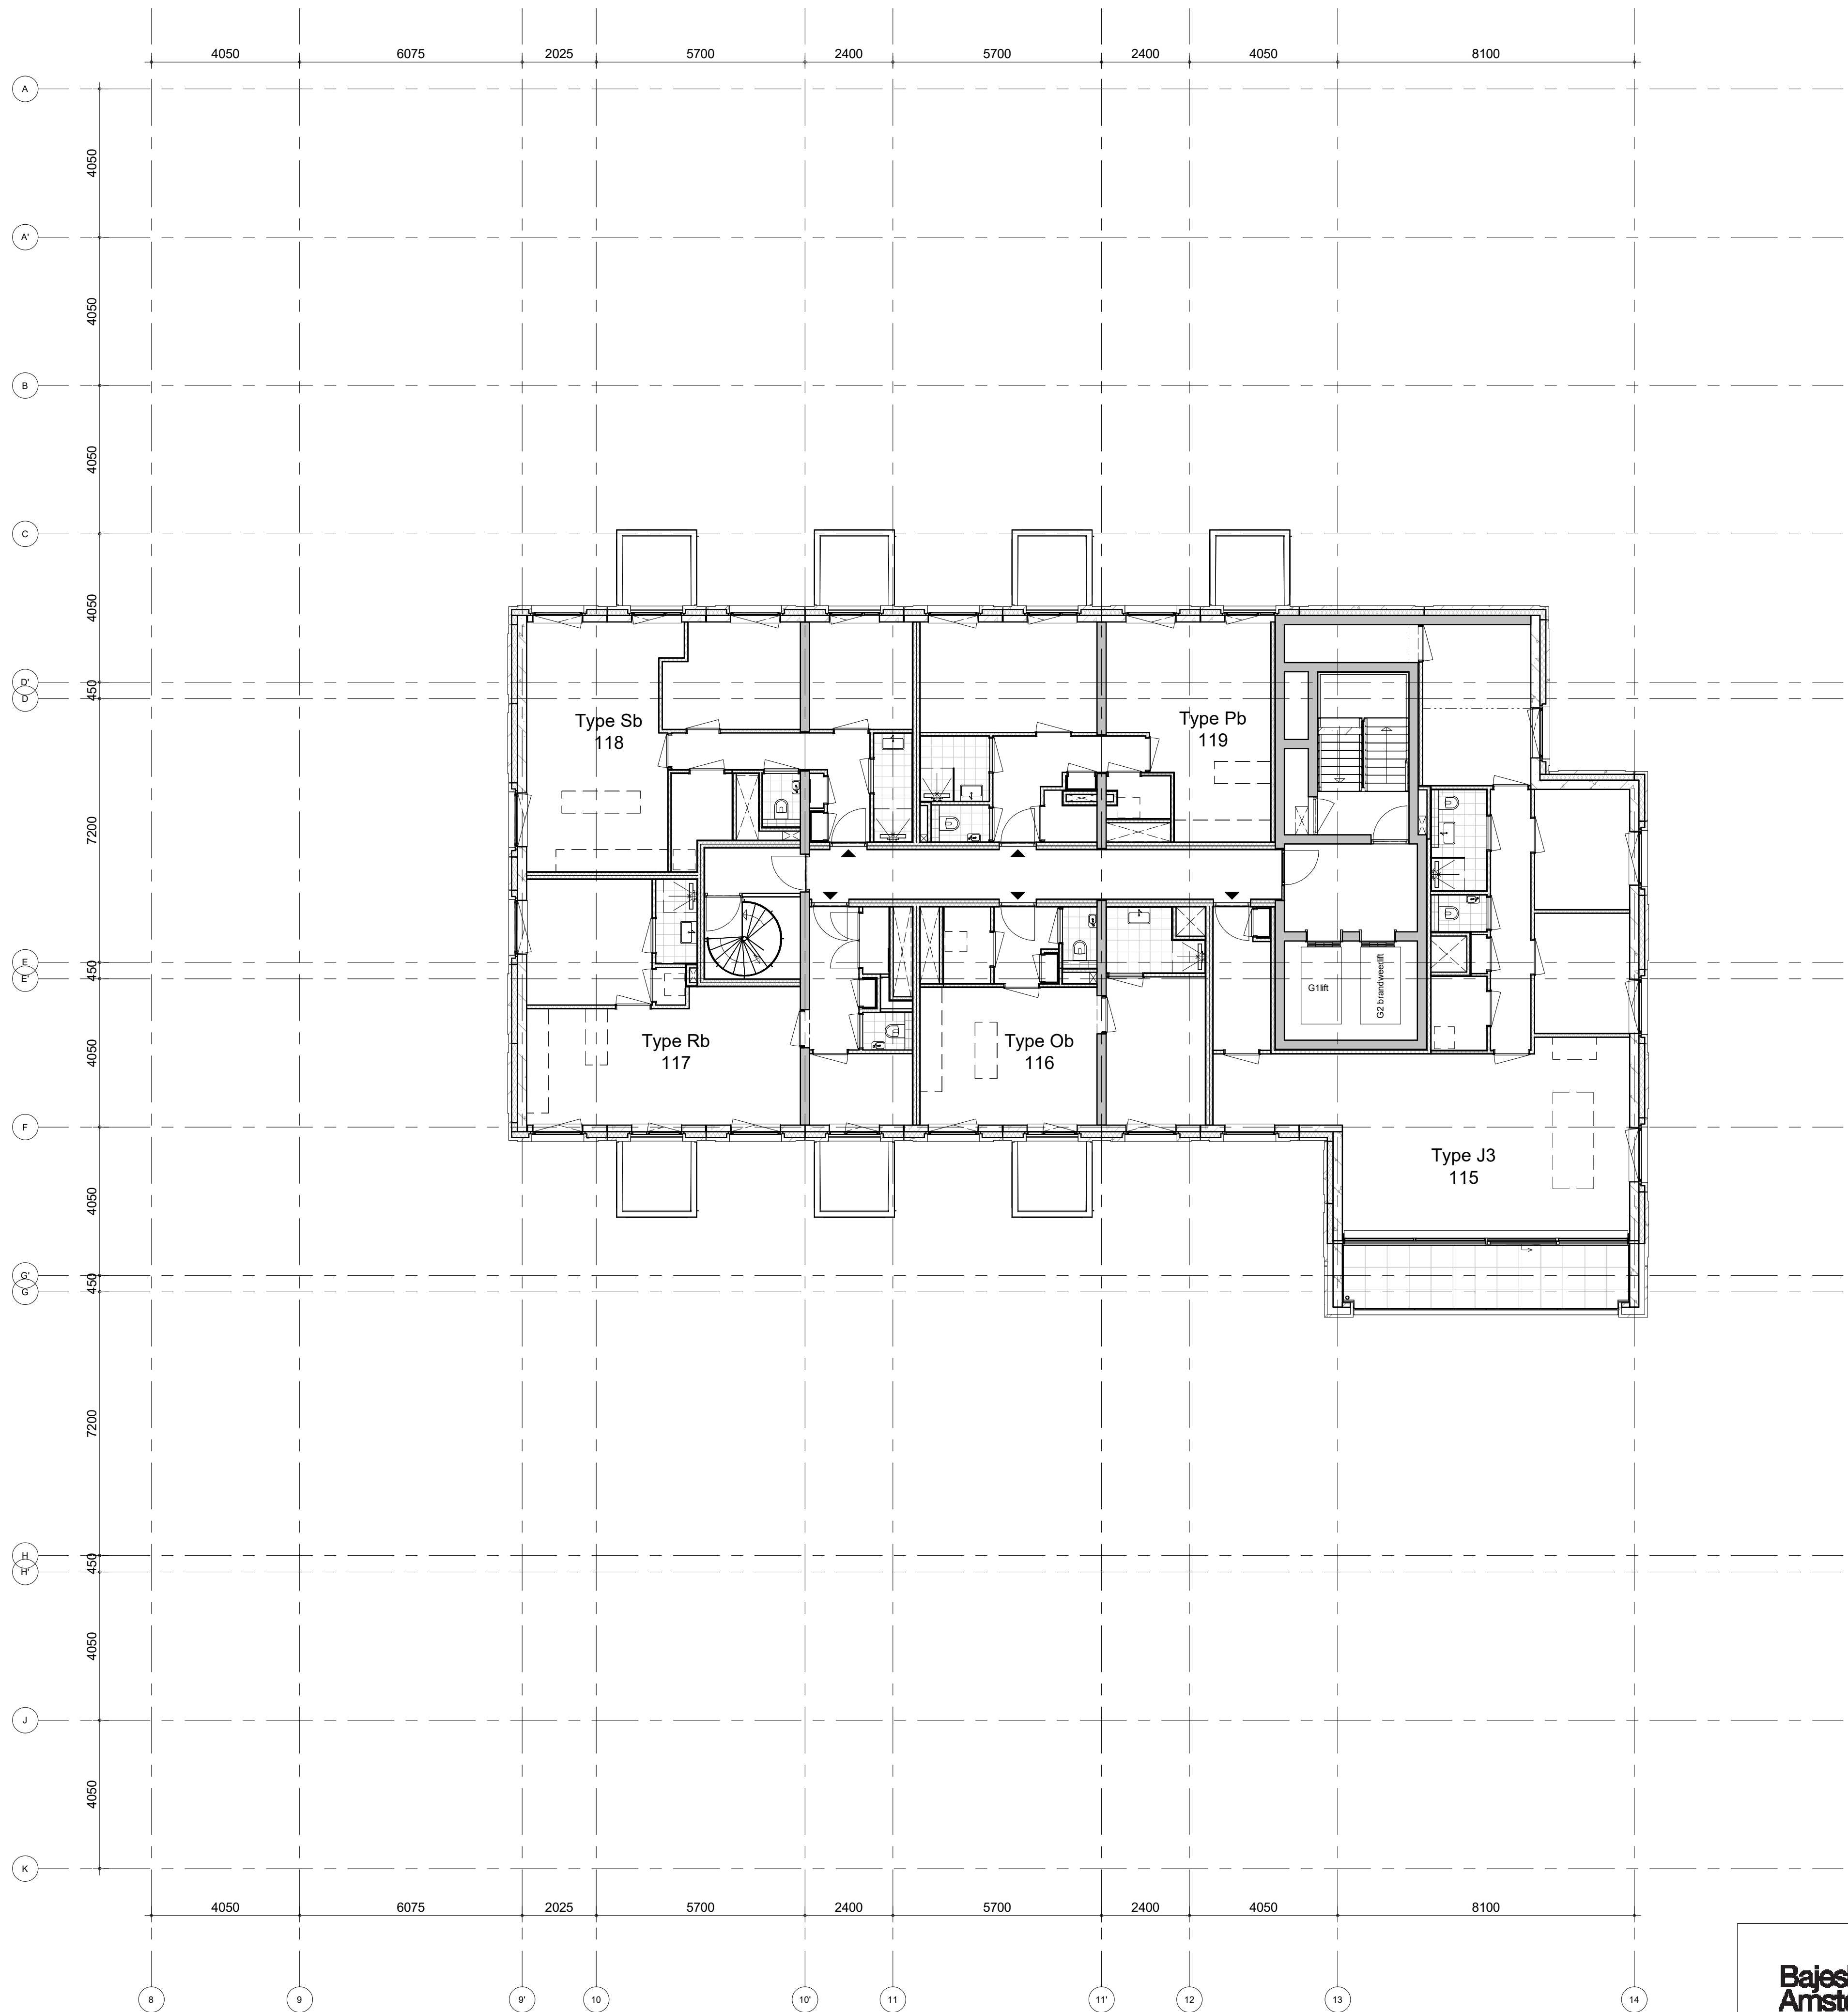


**Bajeskwartier
Amsterdam**

project
Bajeskwartier Amsterdam, gebouw The Robin
omschrijving
Verkoop
15e verdieping overzicht

getekend
DBr
status
definitief
project nr
8665
tekening nr
V-G-150
schaal
1:100
datum
02-05-2022
wijz.

formaat: A1

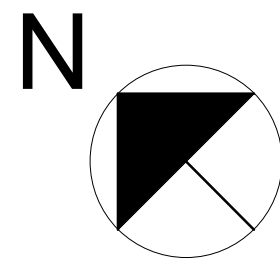
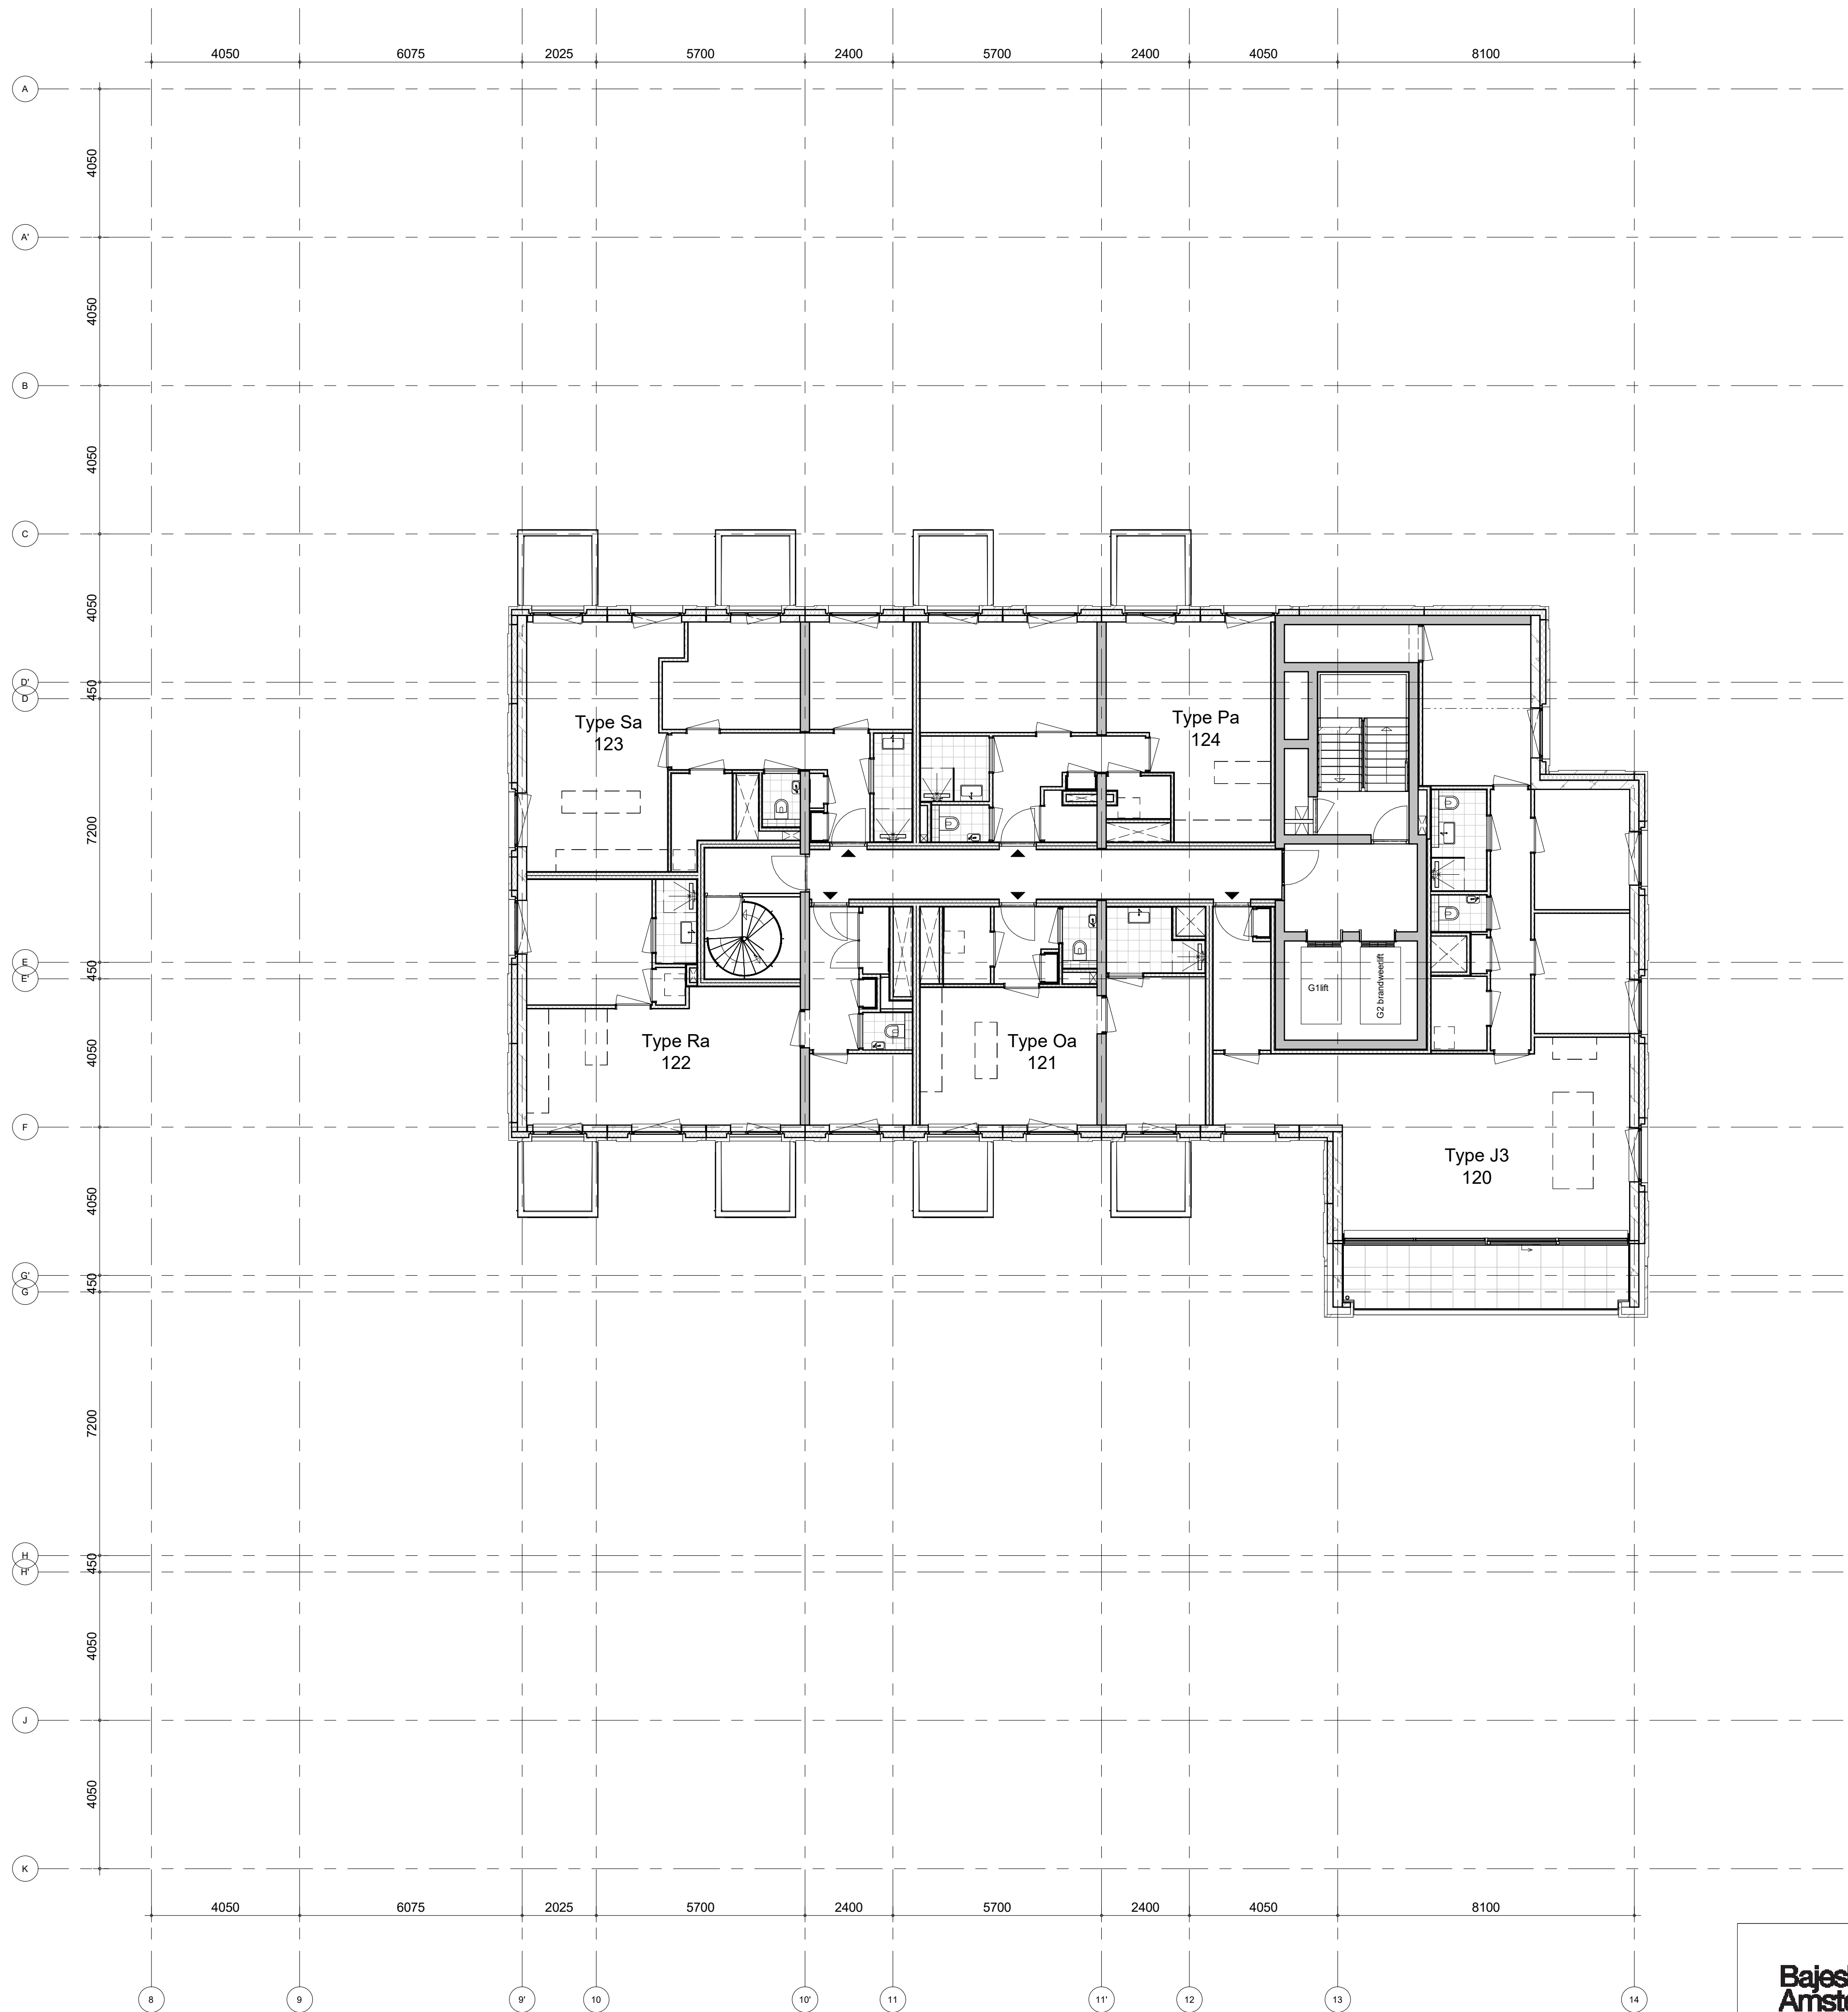


**Bajeskwartier
Amsterdam**

project
Bajeskwartier Amsterdam, gebouw The Robin
omschrijving
Verkoop
16e verdieping overzicht

getekend
DBr
status
definitief
project nr
8665
tekening nr
V-G-160
schaal
1:100
datum
02-05-2022
wijz.

formaat: A1

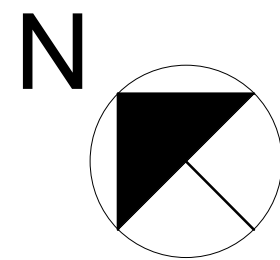
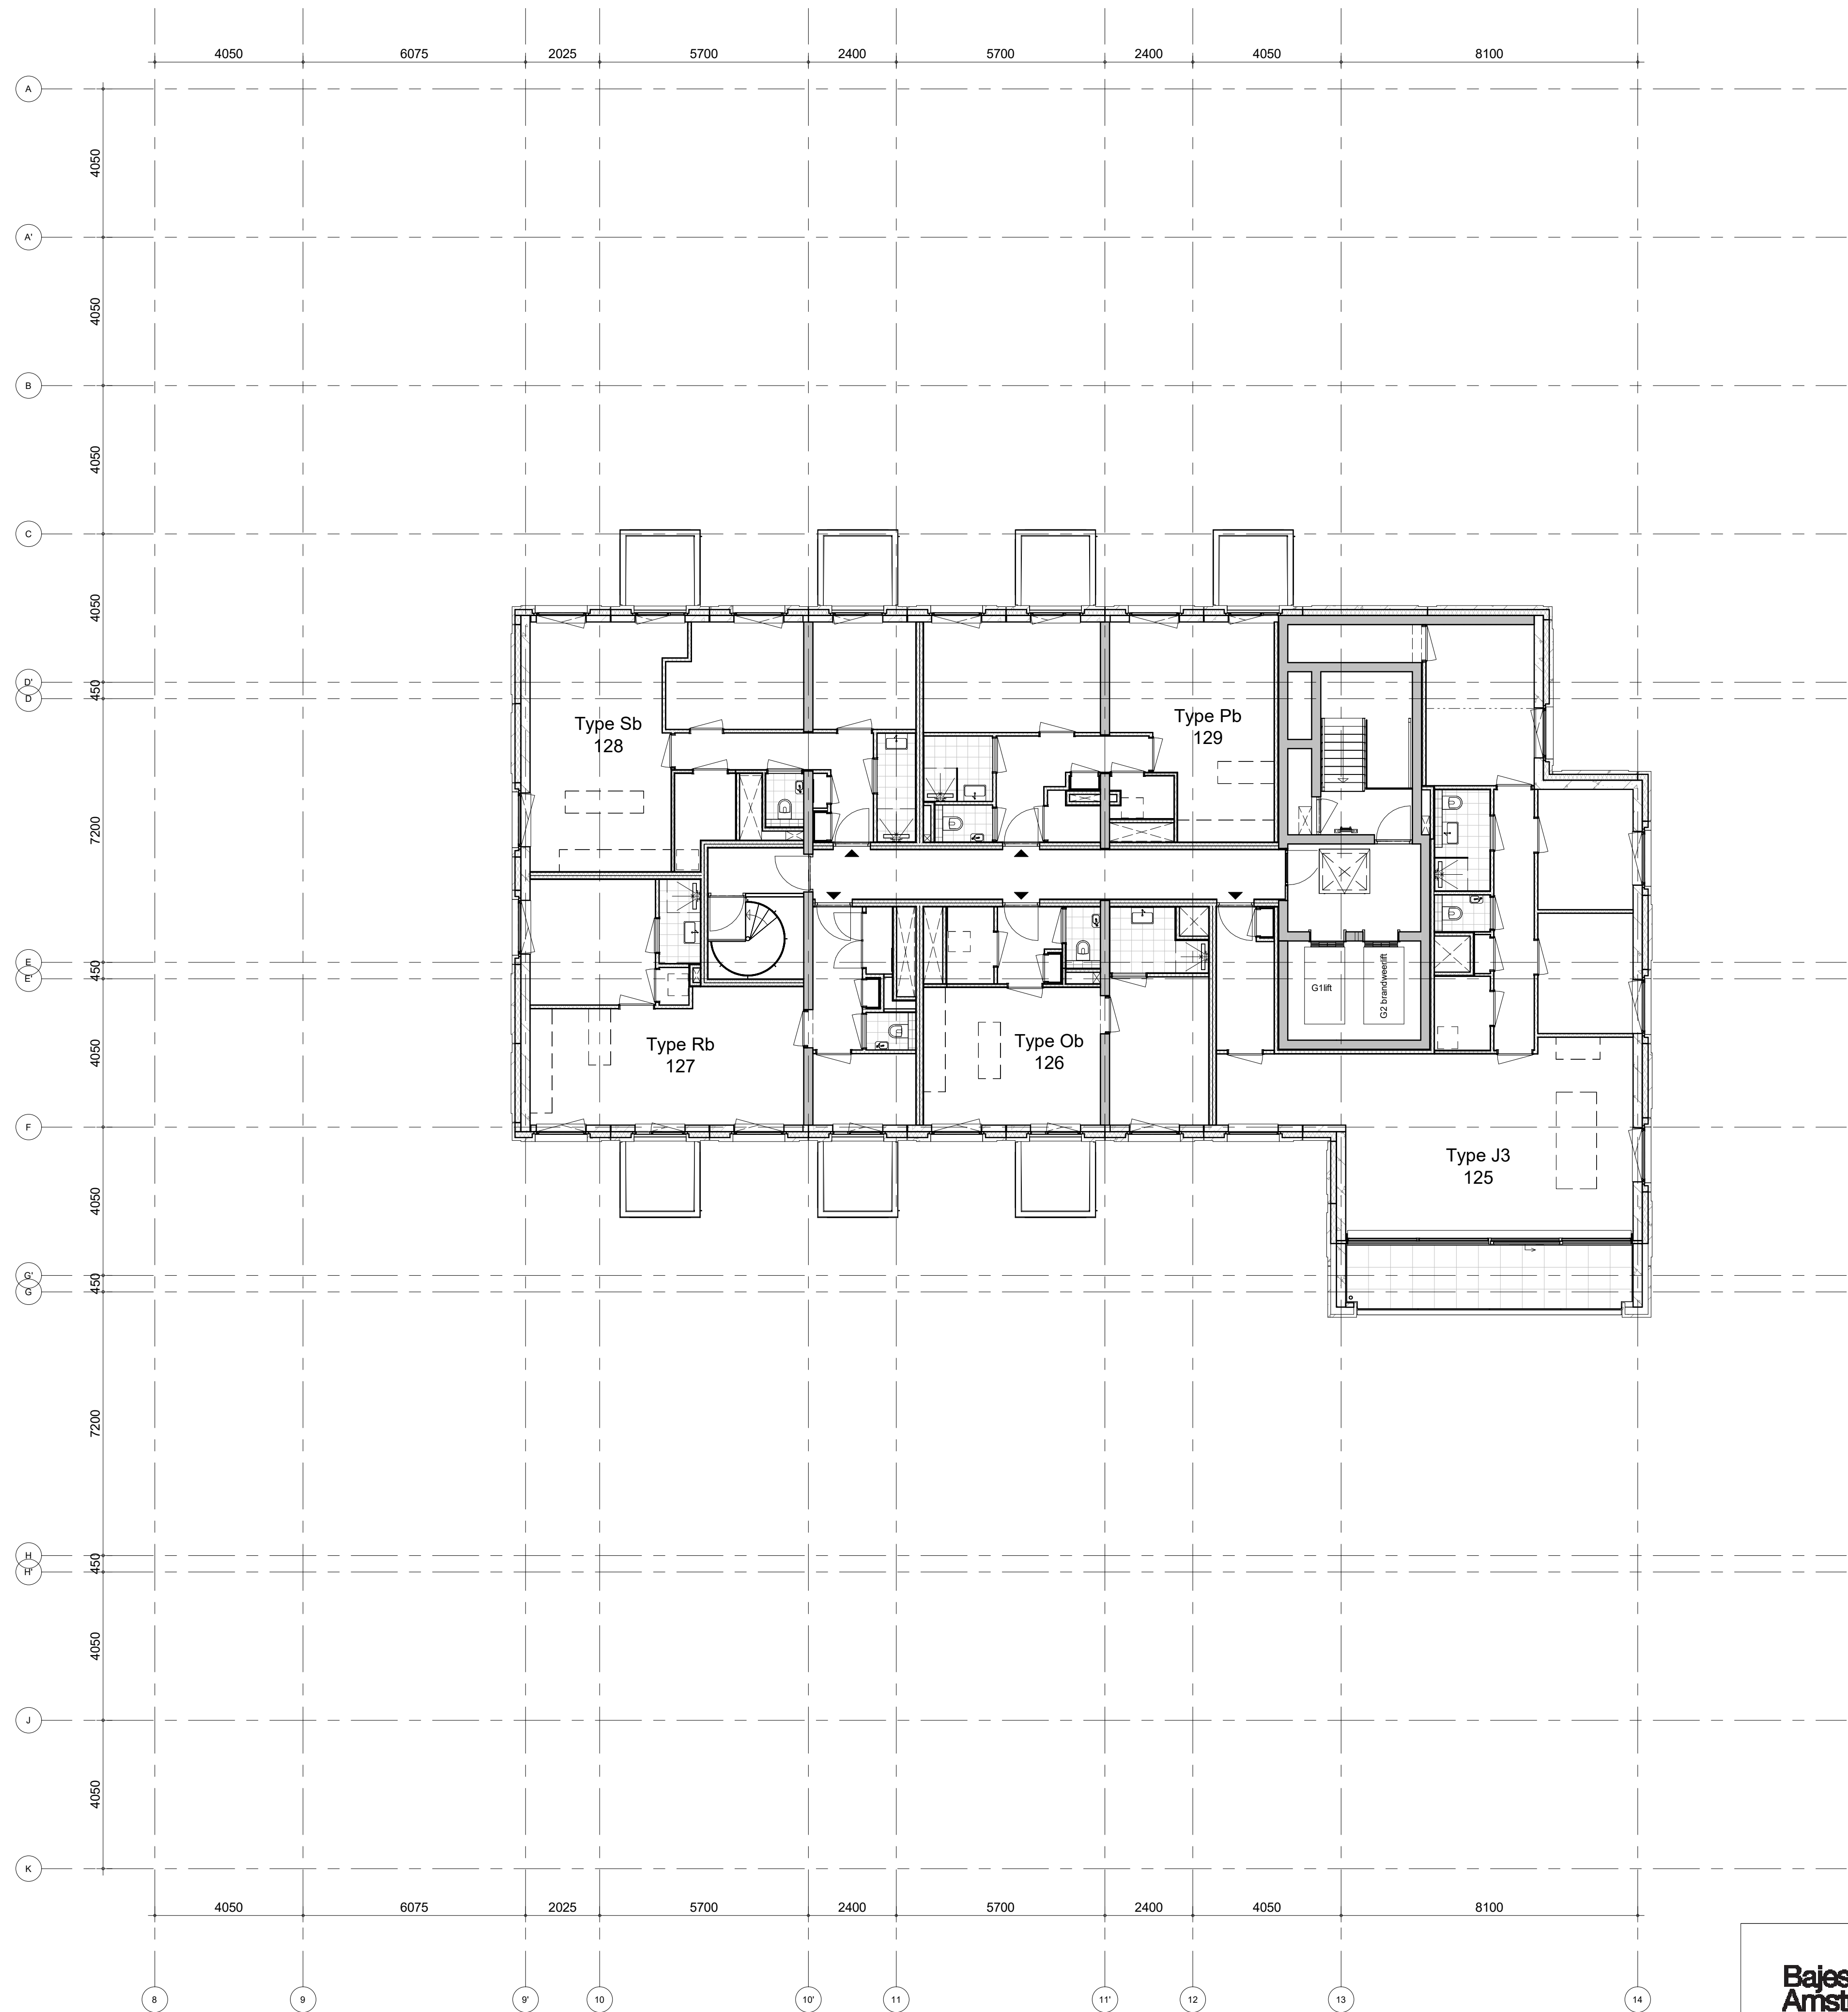


**Bajeskwartier
Amsterdam**

project
Bajeskwartier Amsterdam, gebouw The Robin
omschrijving
Verkoop
17e verdieping overzicht

getekend
DBr
status
definitief
project nr
8665
tekening nr
V-G-170
schaal
1:100
datum
02-05-2022
wijz.

formaat: A1

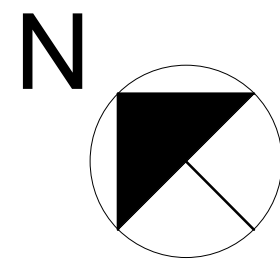
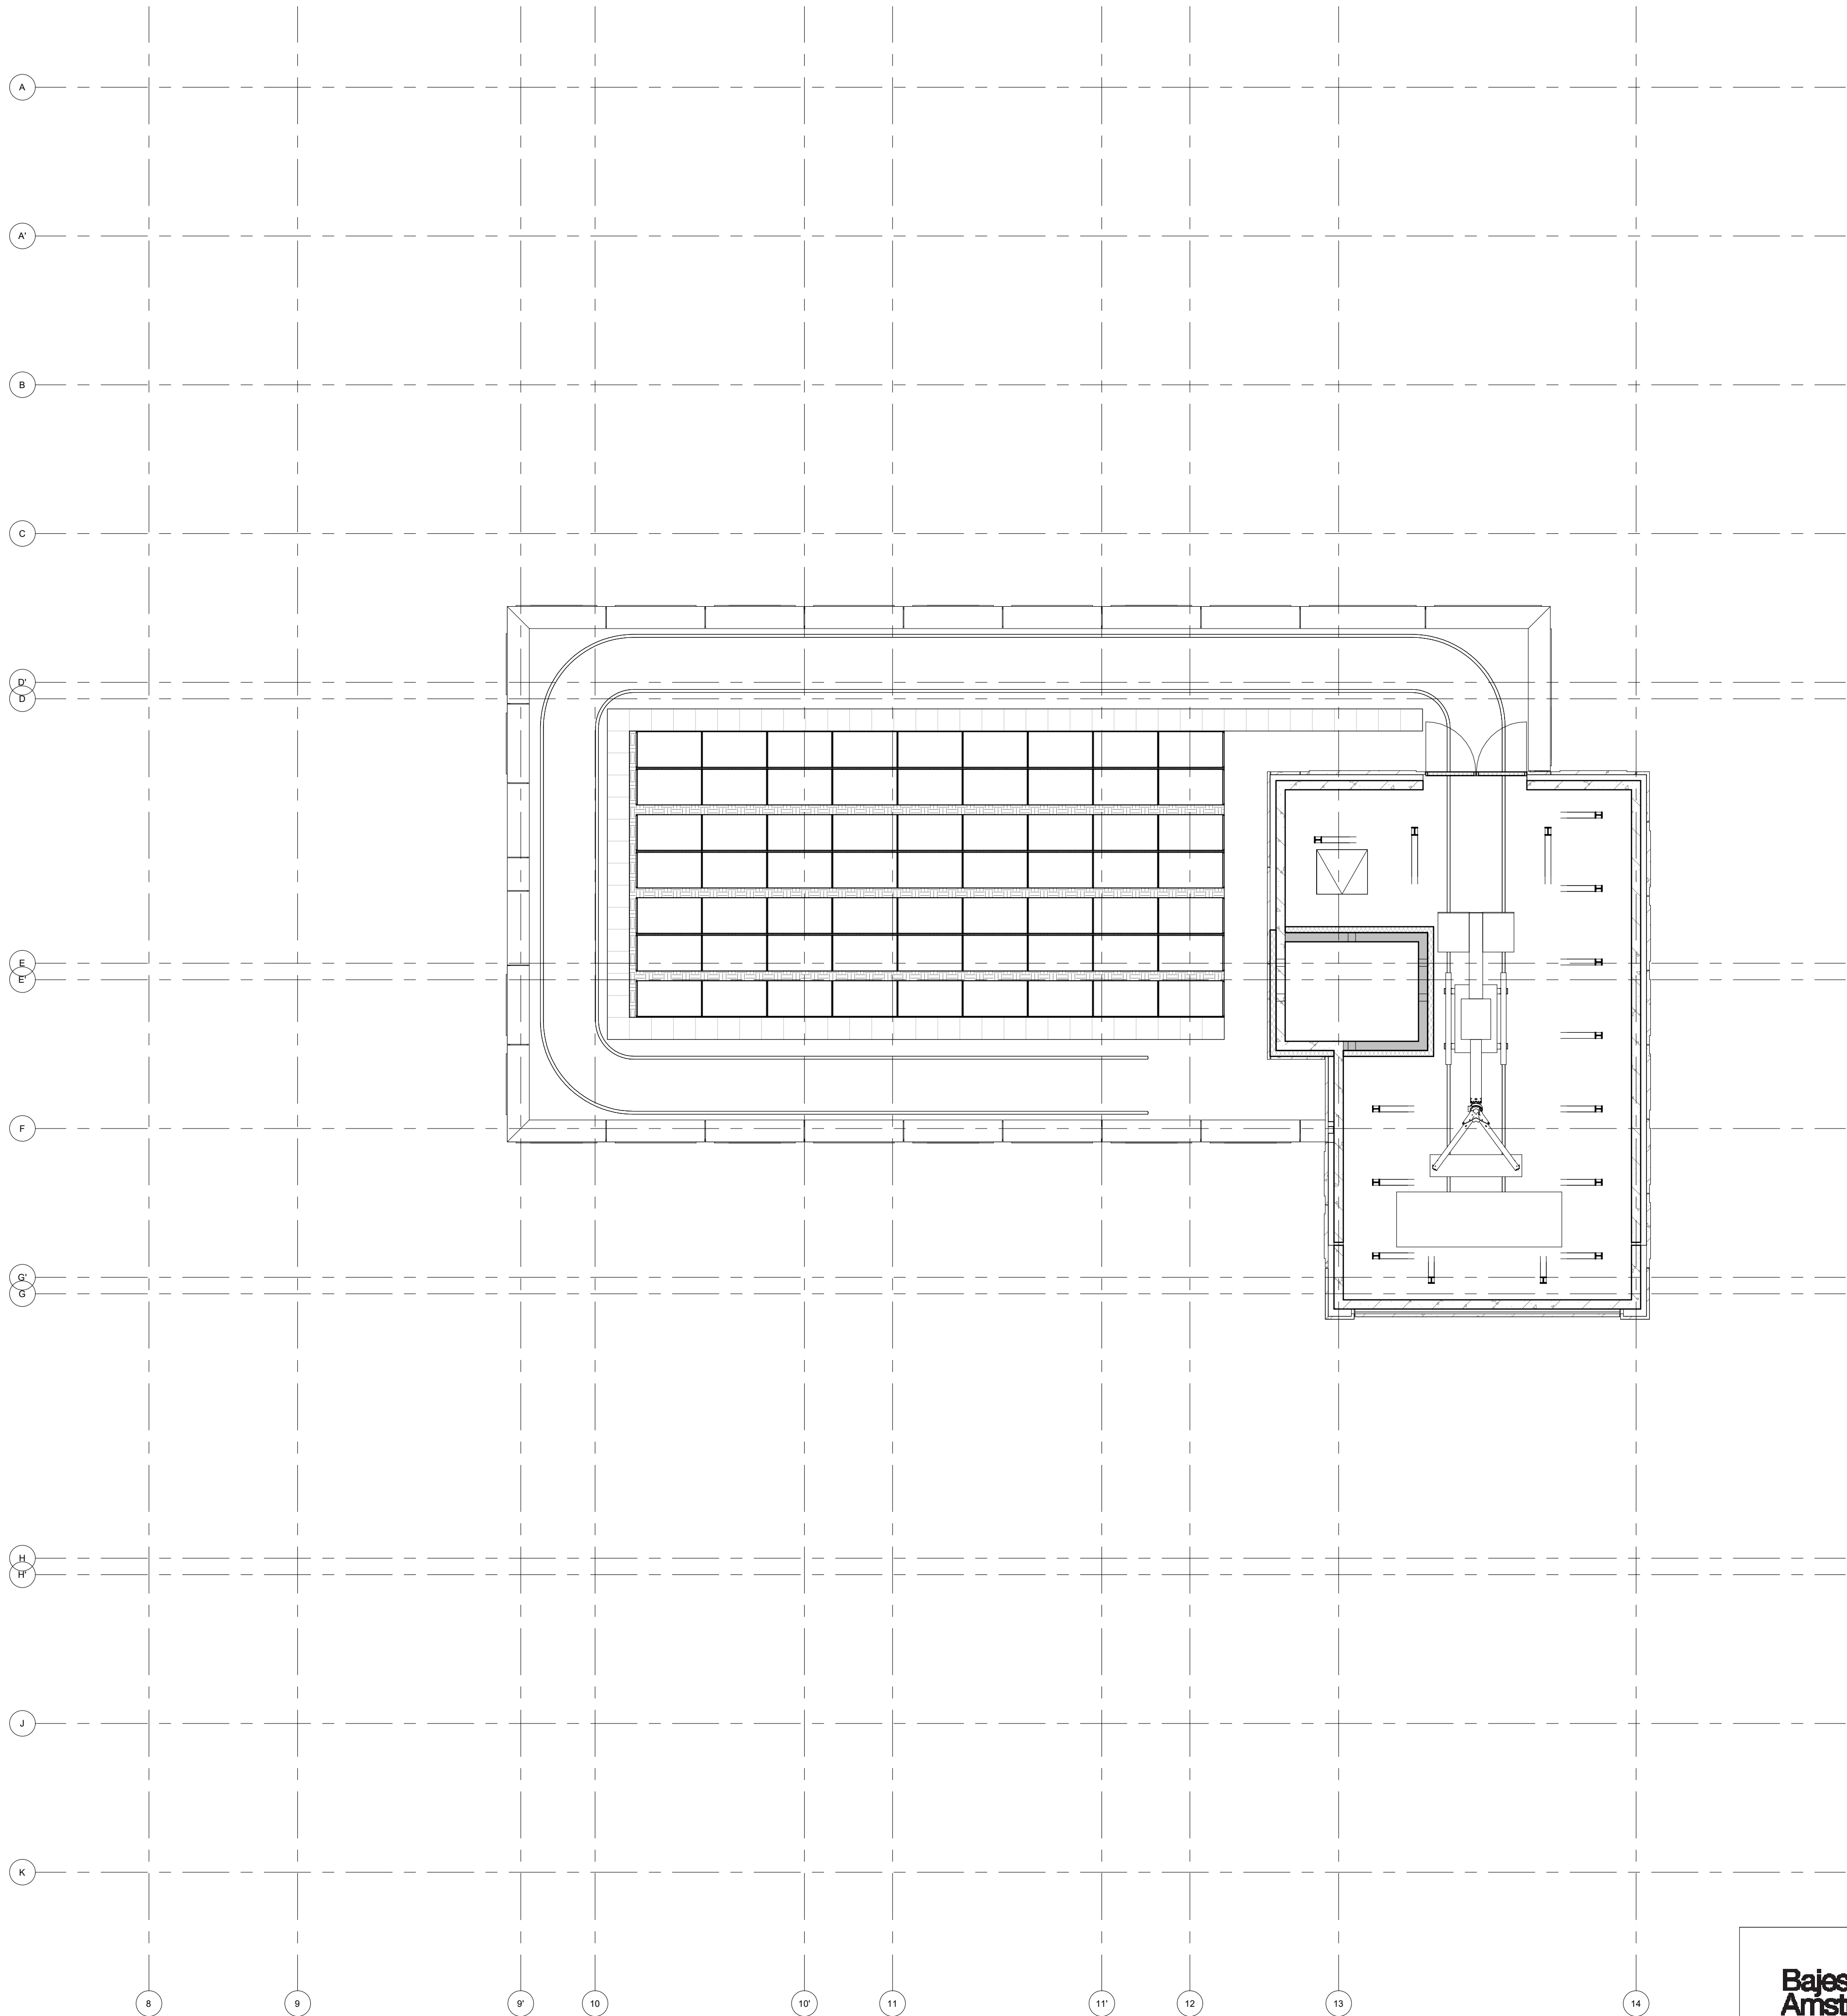


**Bajeskwartier
Amsterdam**

project
Bajeskwartier Amsterdam, gebouw The Robin
omschrijving
Verkoop
18e dakverdieping overzicht

getekend
DBr
status
definitief
project nr
8665
tekening nr
V-G-180
schaal
1:100
datum
02-05-2022
wijz.

formaat: A1

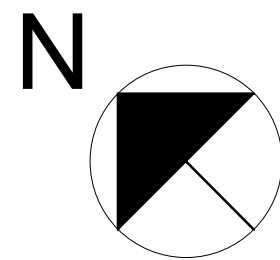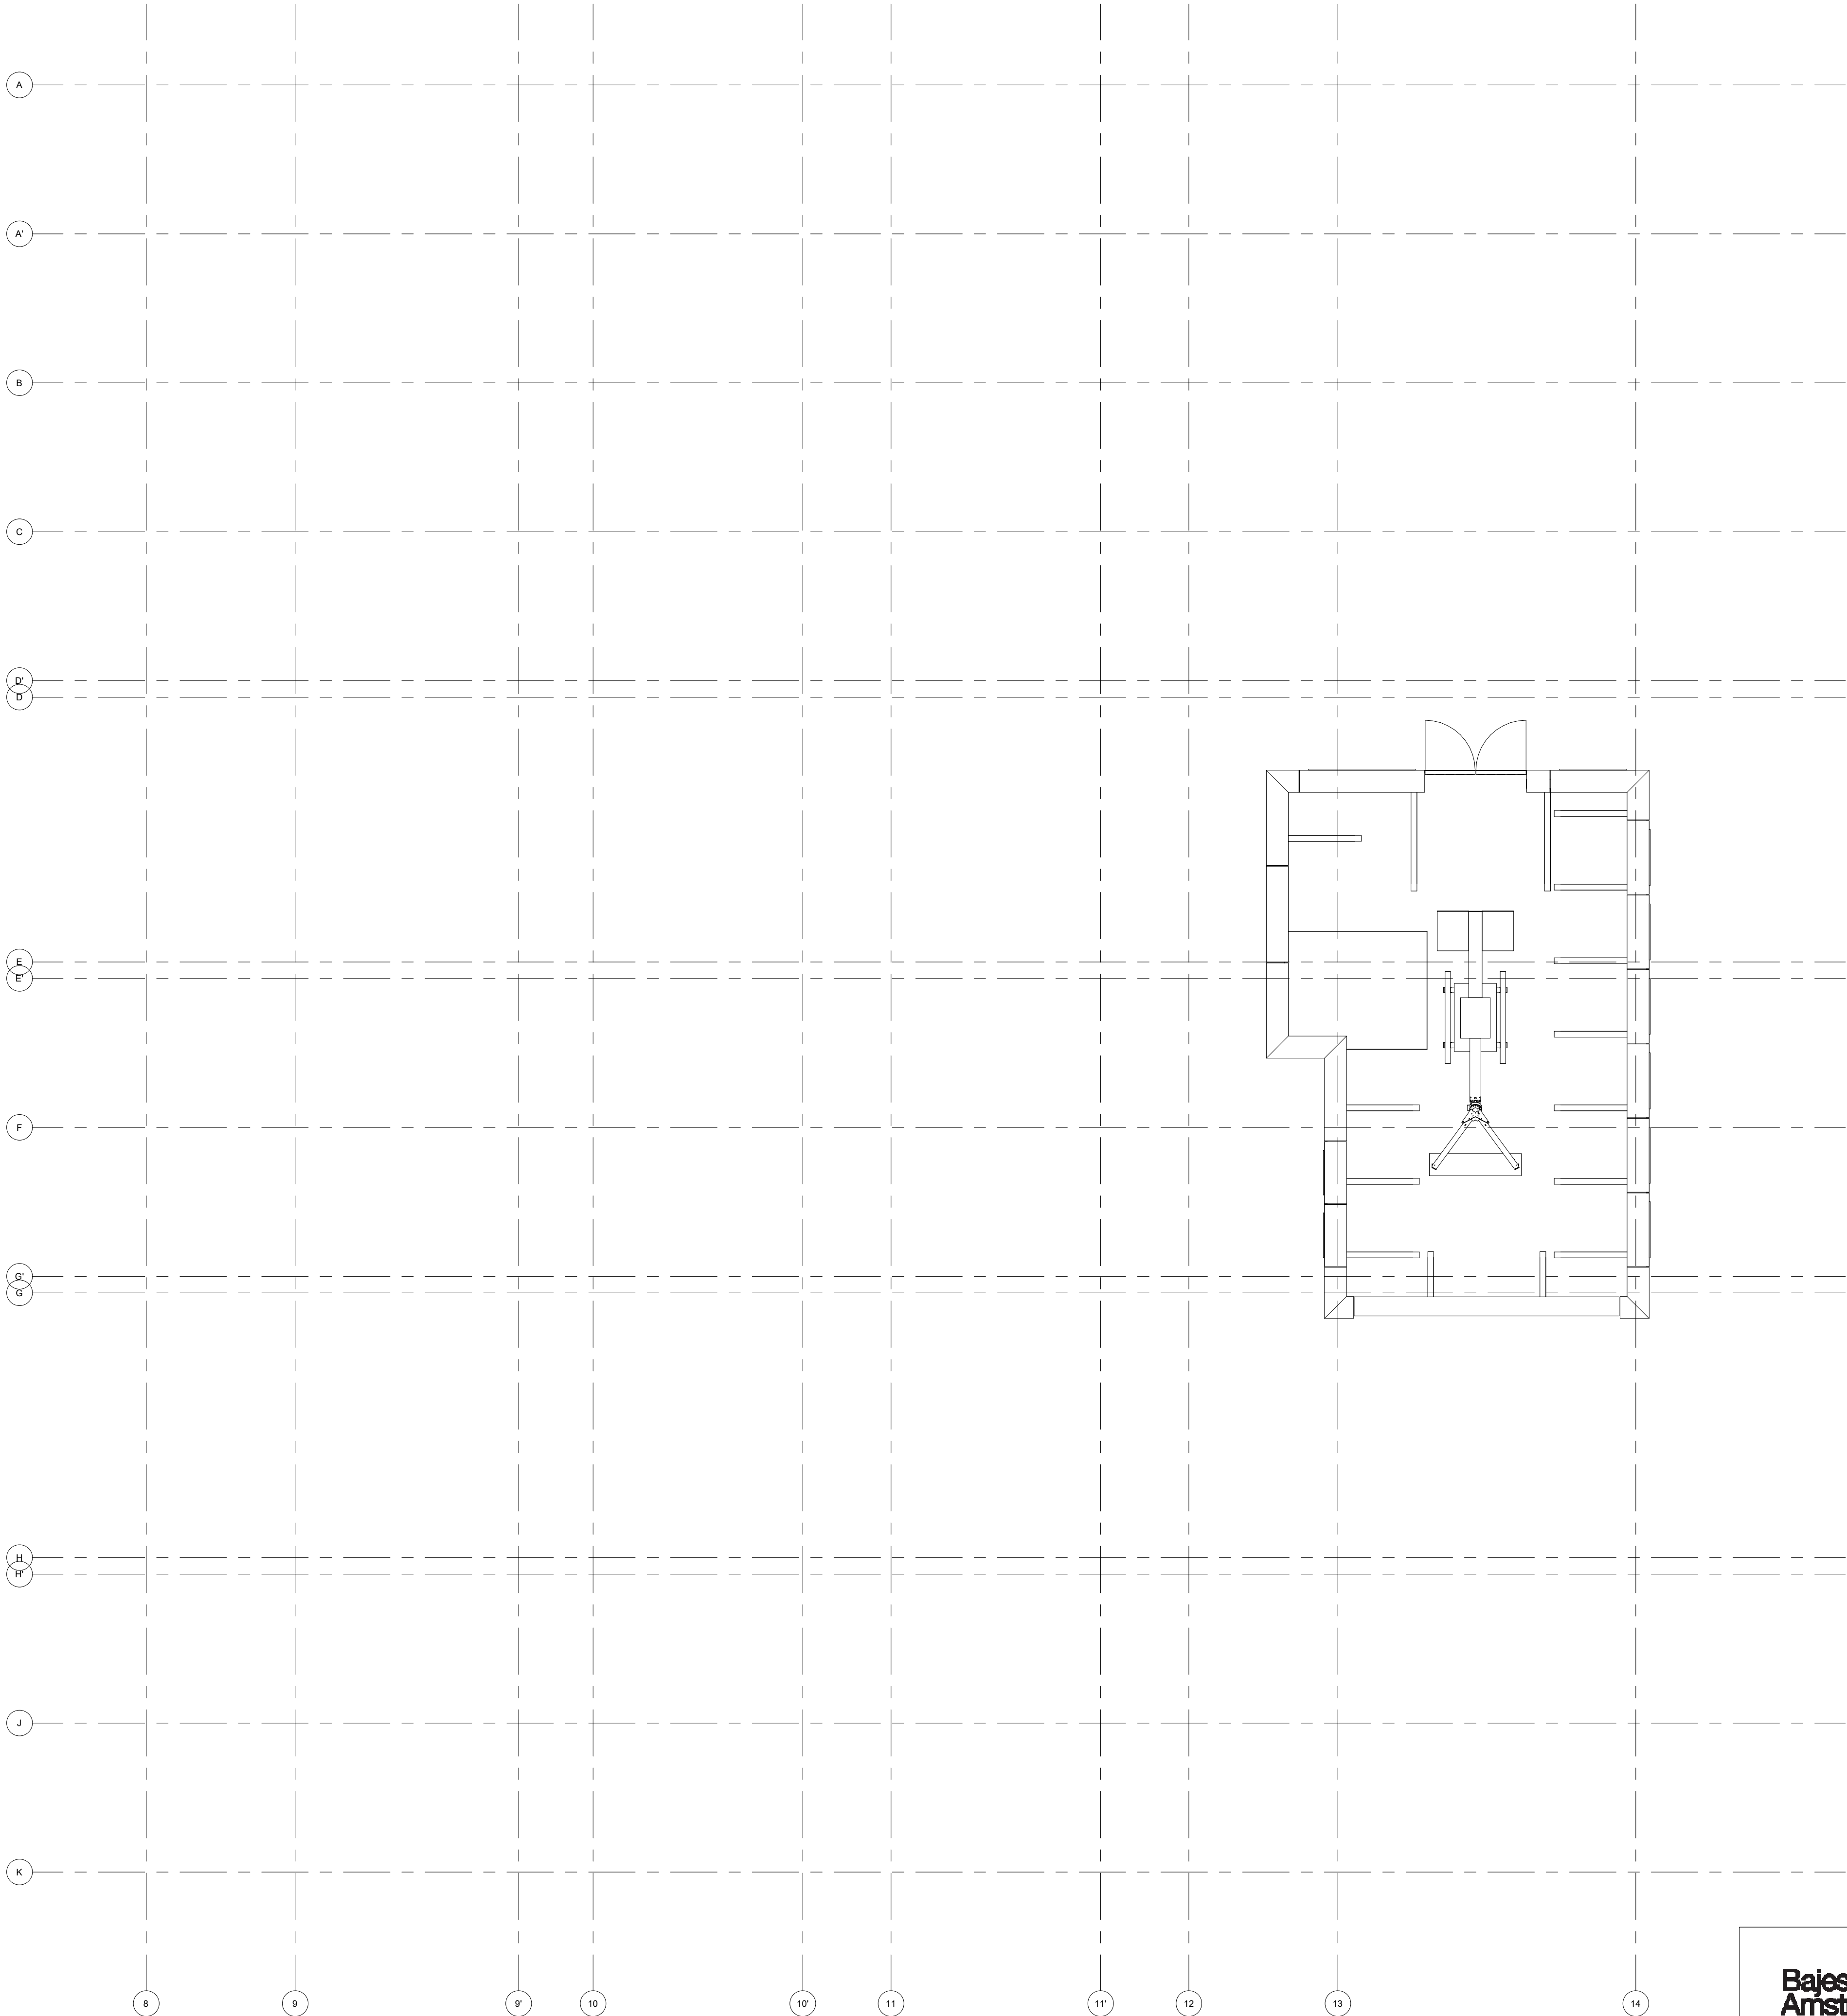


Bajeskwartier
Amsterdam

project
Bajeskwartier Amsterdam, gebouw The Robin
omschrijving
Verkoop
Dak liftuitloop overzicht


getekend
DBr
status
definitief
project nr
8665
tekening nr
V-G-190
schaal
1:100
datum
02-05-2022
wijz.

formaat: A1

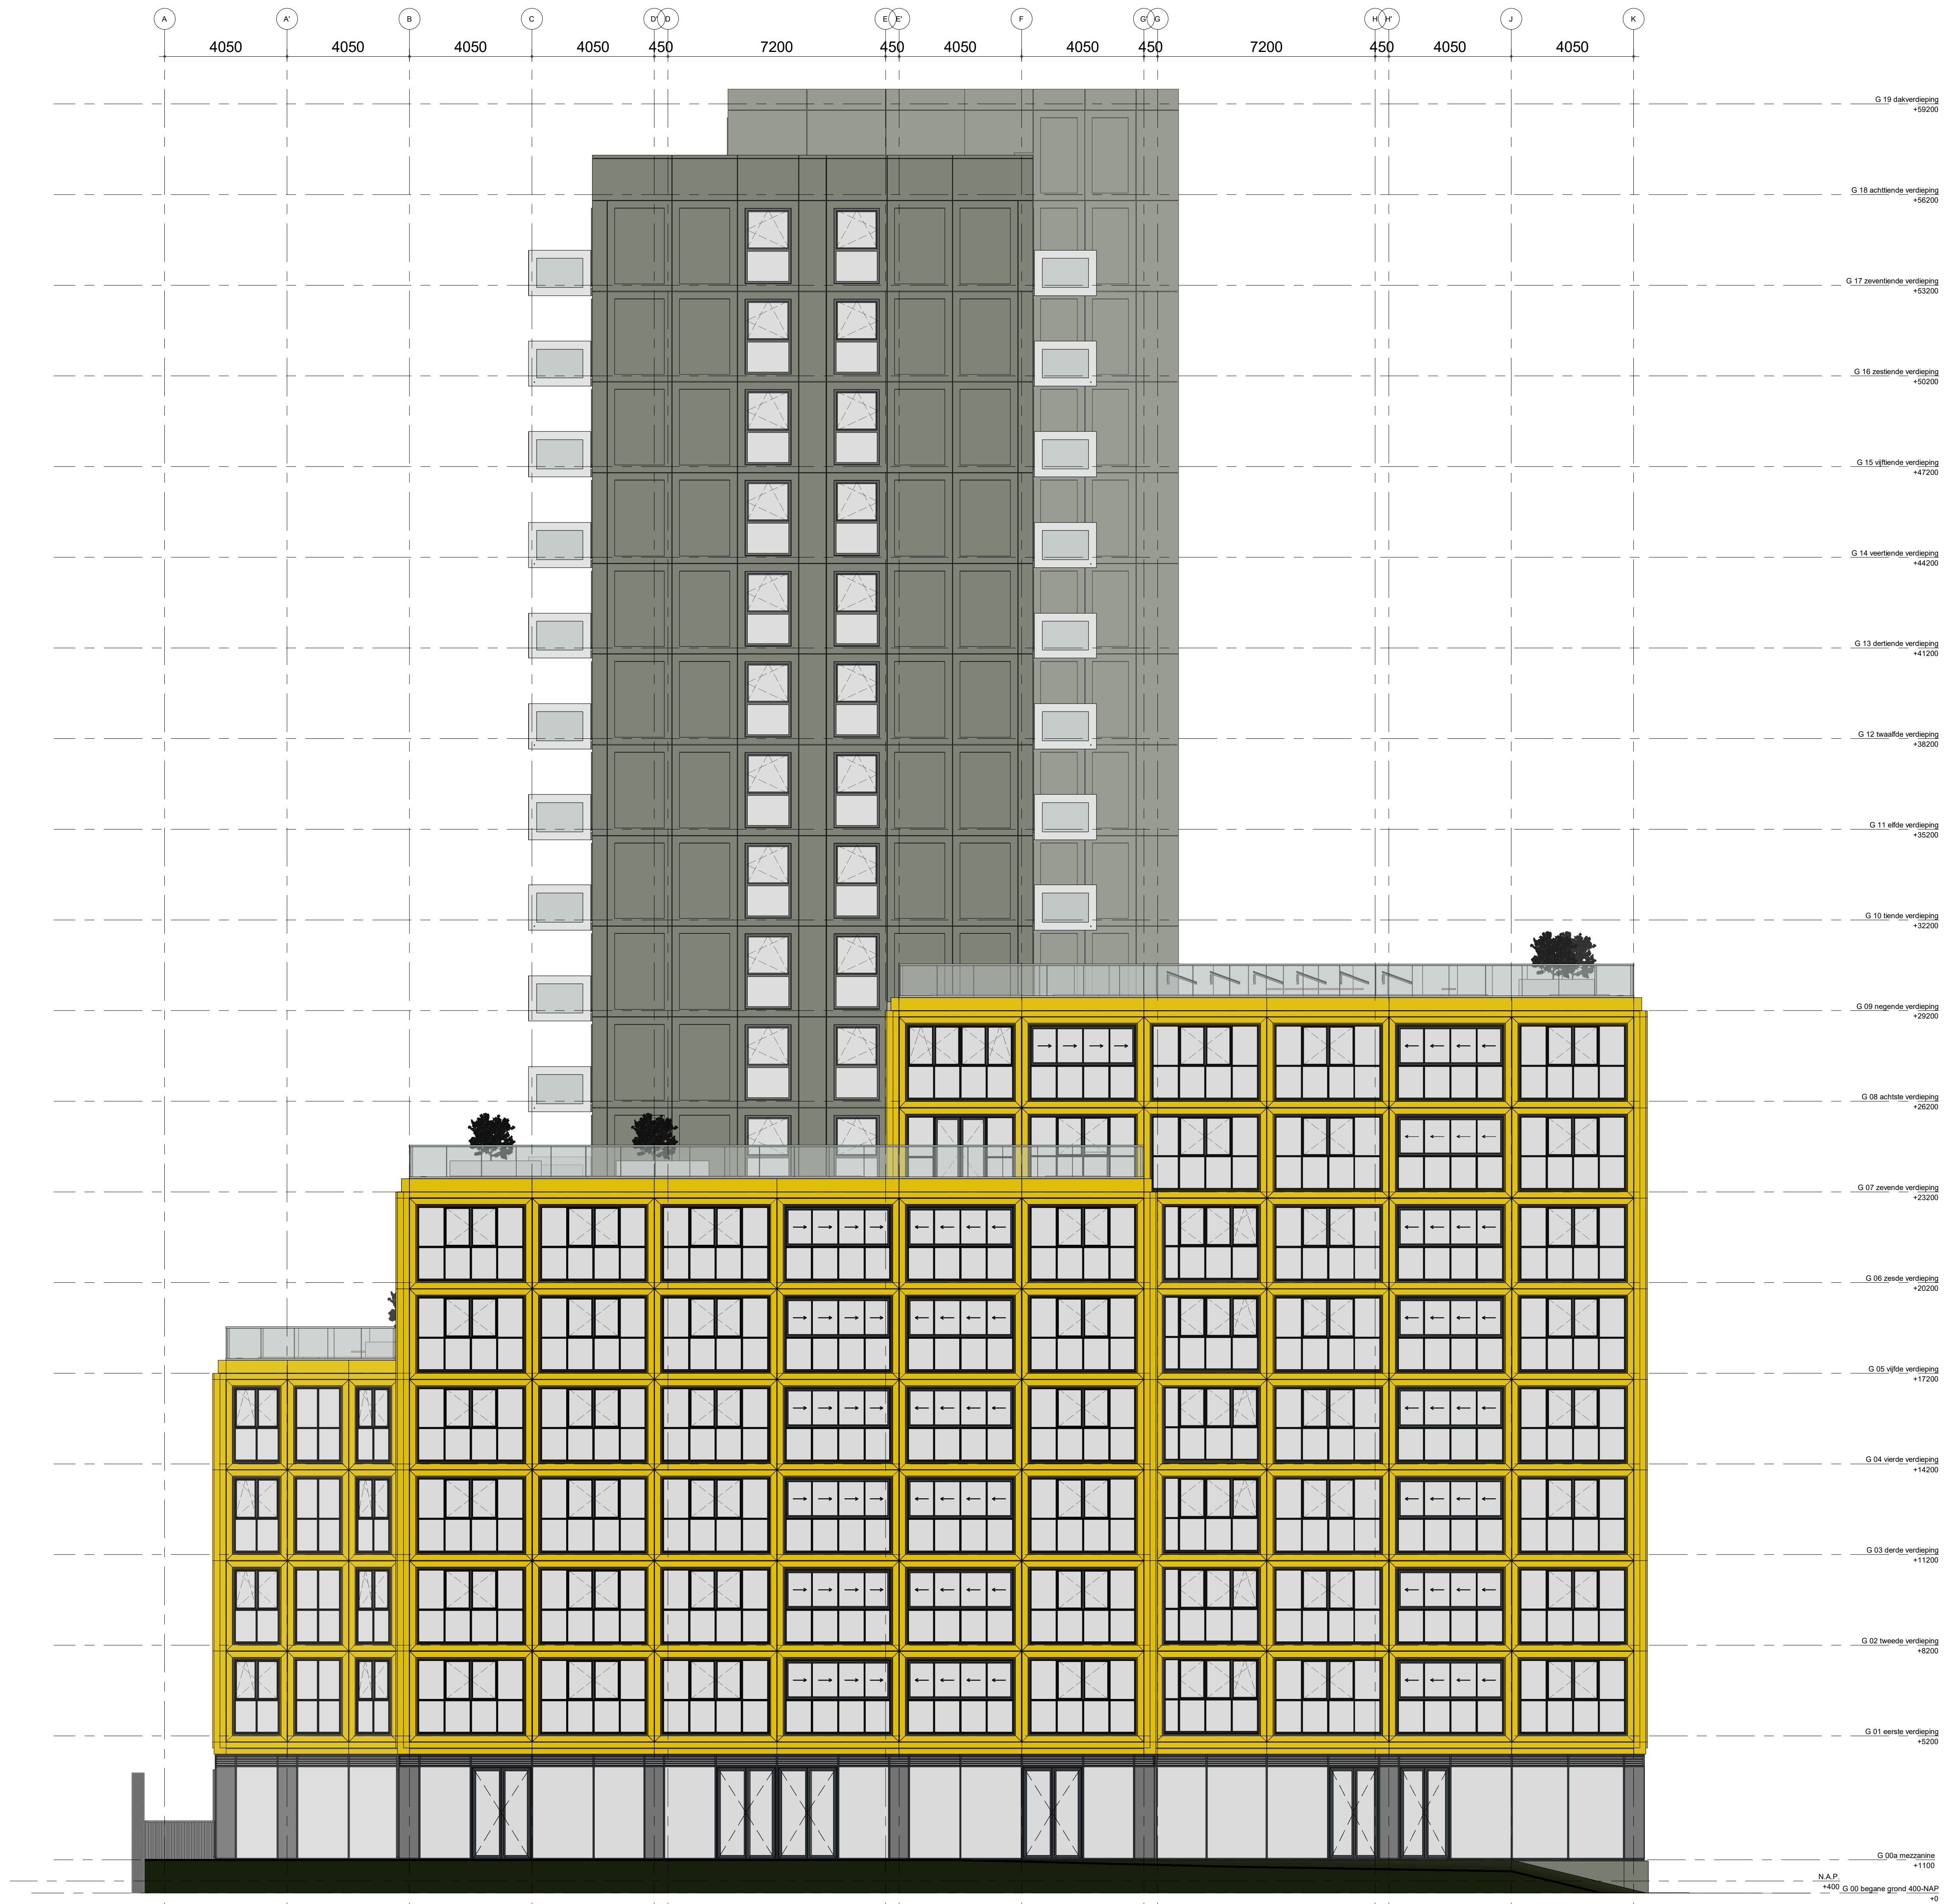

17 zeventiende verdieping
16 zestiende verdieping
15 vijftiende verdieping
14 veertiende verdieping
13 dertiende verdieping
12 twaalfde verdieping
11 elfde verdieping
10 tiende verdieping
09 negende verdieping
08 achte verdieping
07 zevende verdieping
06 zesde verdieping
05 vijfde verdieping
04 vierde verdieping
03 derde verdieping
02 tweede verdieping
01 eerste verdieping
00a mezzanine

		128/Sb	127/Rb	125/U3	
		123/Sa	122/Ra	120/U3	
		118/Sb	117/Rb	115/U3	
		113/Sa	112/Ra	110/U3	
		108/Sb	107/Rb	105/U3	
		103/Sa	102/Ra	100/U3	
		098/Sb	097/Rb	095/U3	
		093/Sa	092/Ra	090/U3	
		088/Q	087/Q2		
		083/M2	082/L2	081/Bs	
		075/M	074/L	073/Bs	
	068/F	067/E	066/D	065/Bs	
	059/F	058/E	057/D	056/Bs	
047/G	046/F	045/E	044/D	043/Bs	
034/G	033/F	032/E	031/D	030/Bs	
021/G	020/F	019/E	018/D	017/Bs	
008/G	007/F	006/E	005/D	004/Bs	
		kinderdagverblijf			

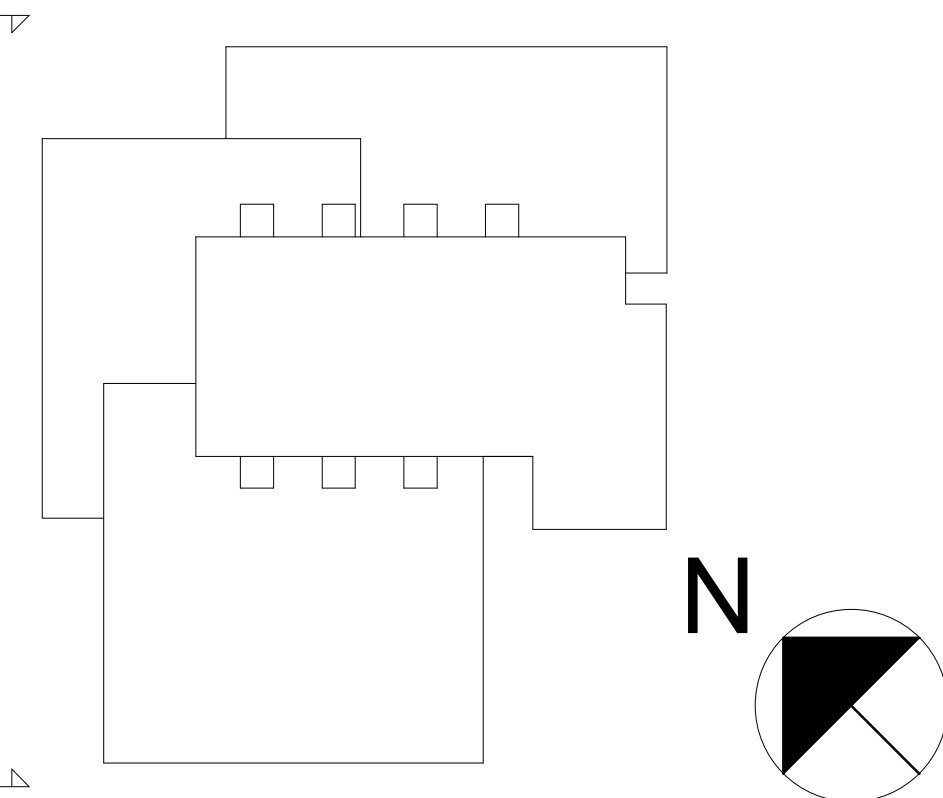


Maaiveld is indicatief aangegeven en kan nog gewijzigd worden


project
Bajeskwartier Amsterdam, gebouw The Robin
omschrijving
Verkoop
Noordgevel

Bajeskwartier
Amsterdam



getekend
DBS
maat
definitief
project nr
8665
tekening nr
V-G-300
schaal
1:100
datum
02-05-2022
wpl
formaat: A0

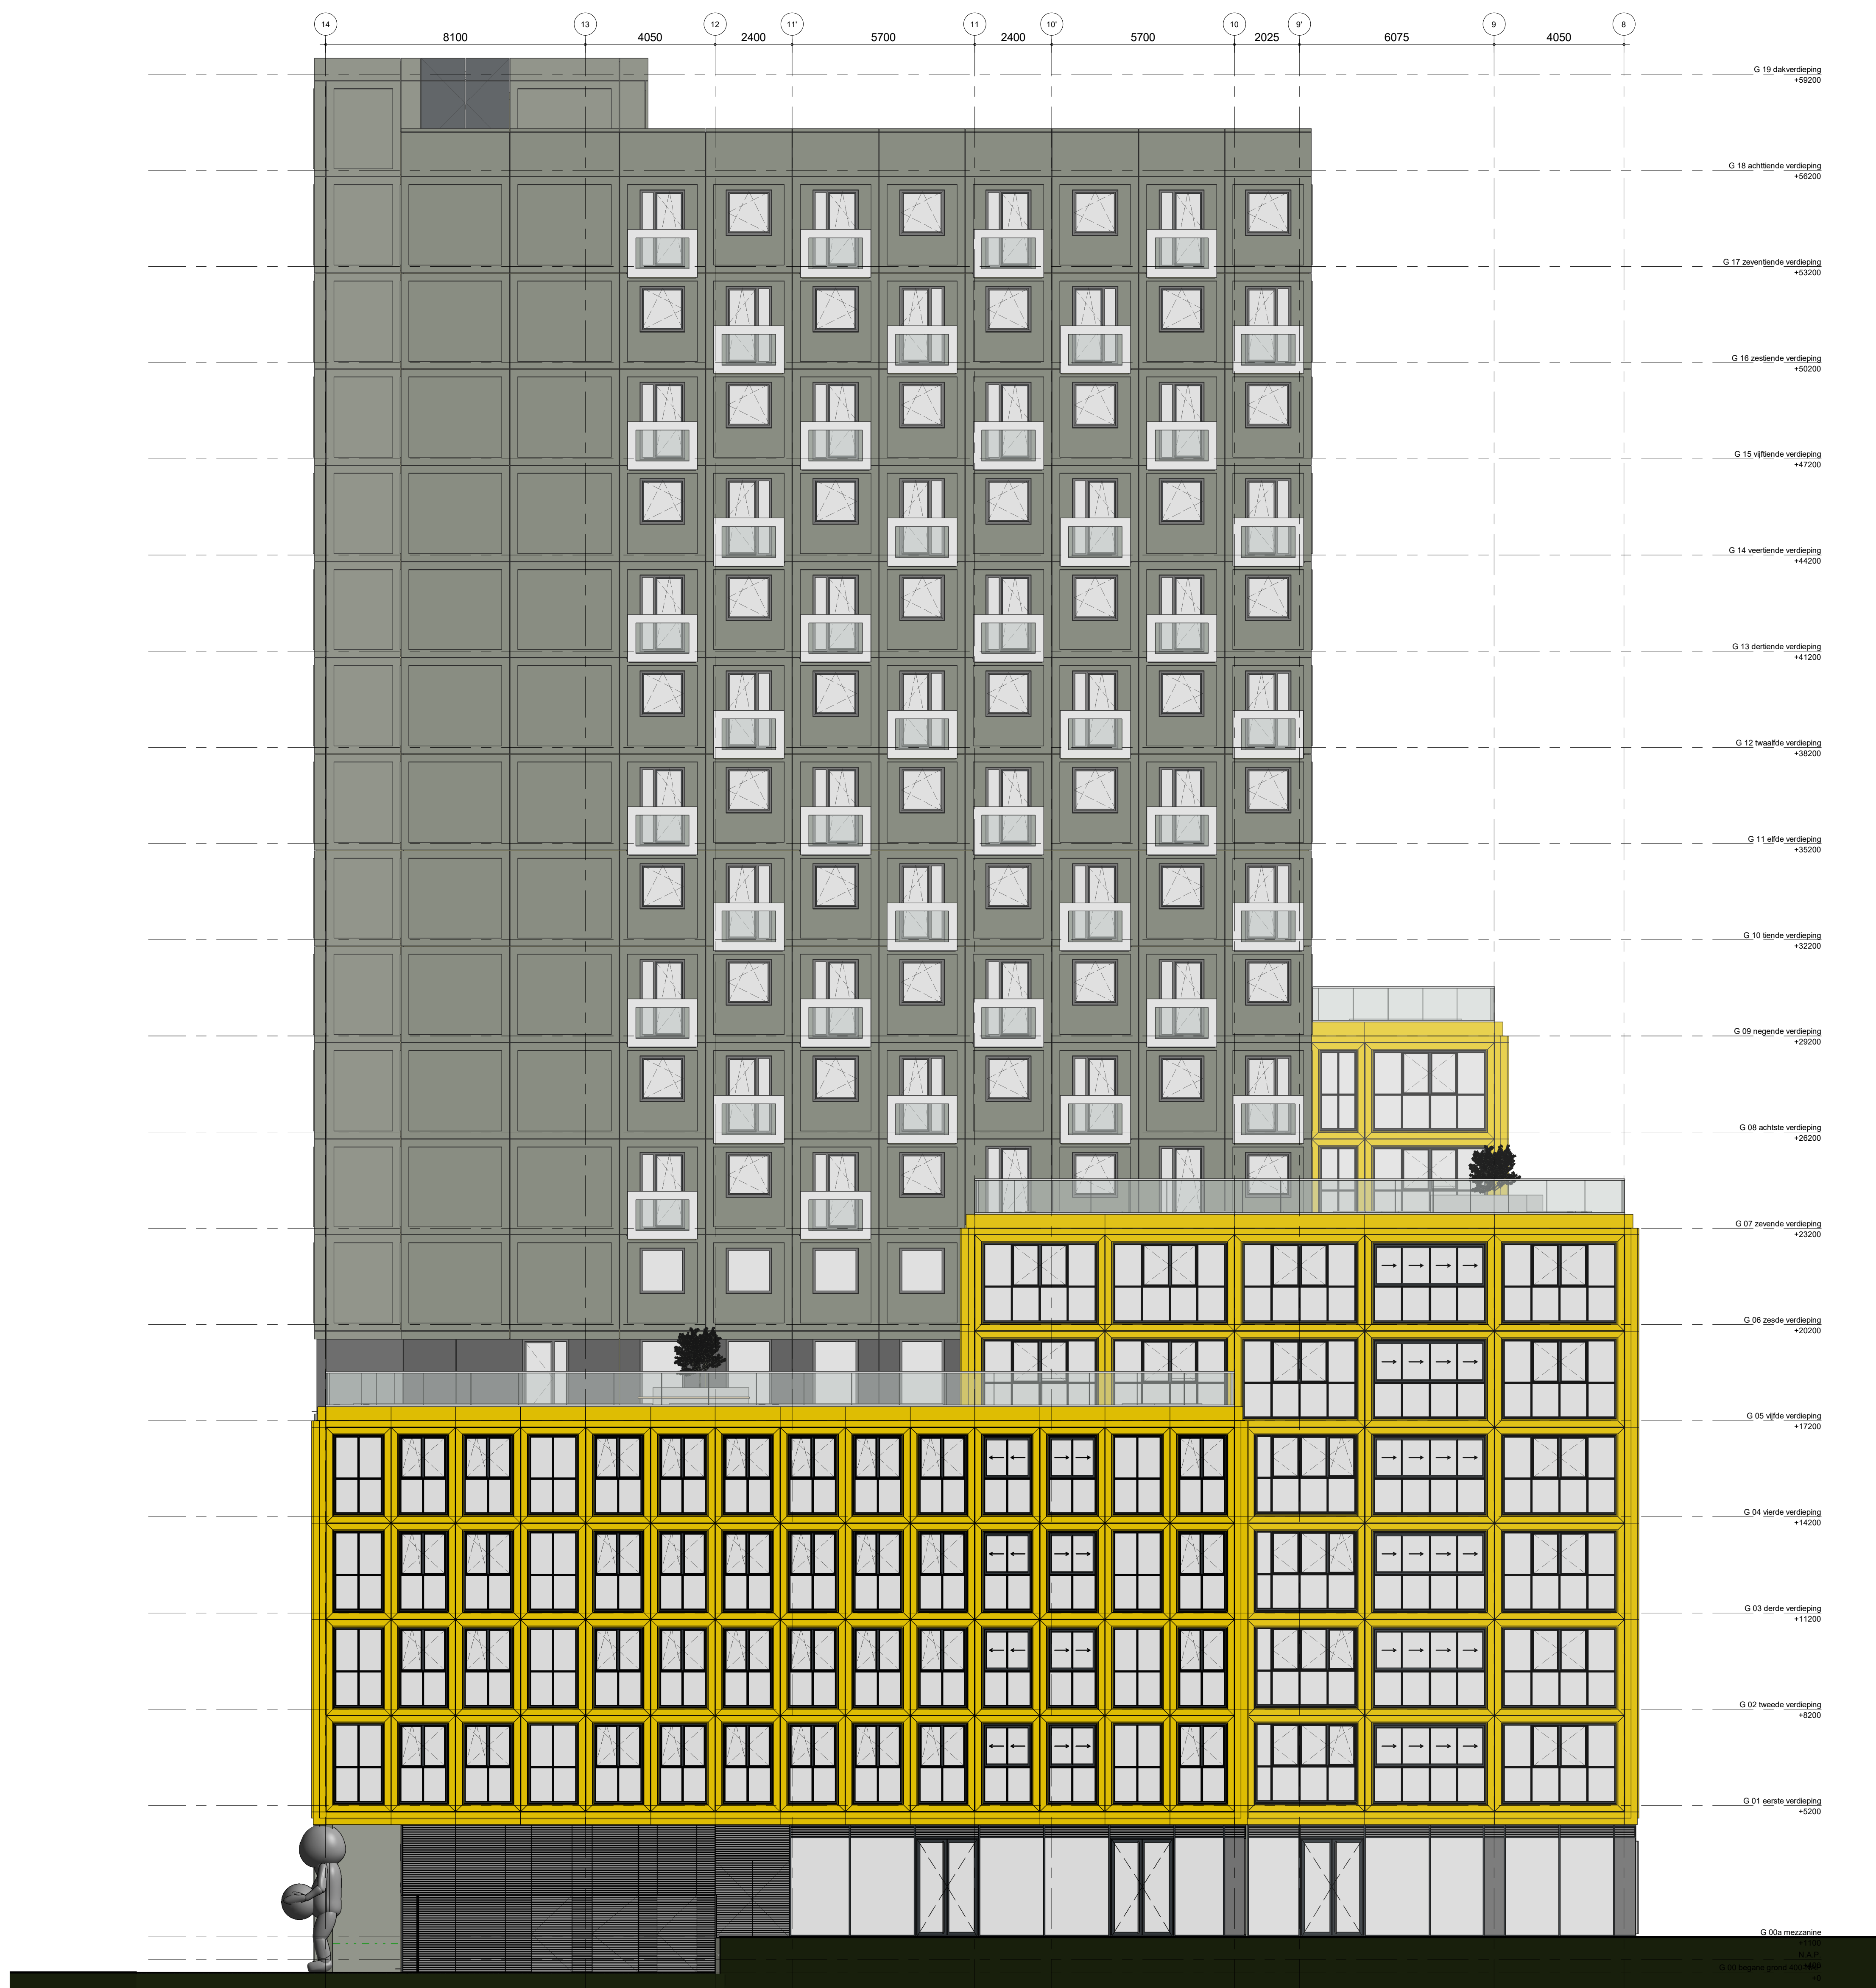

17 zeventiende verdieping	125/J3		128/Pb		128/Sb	
16 zestiende verdieping	120/J3		124/Pa		123/Sa	
15 vijftiende verdieping	115/J3		119/Pb		118/Sb	
14 veertiende verdieping	110/J3		114/Pa		113/Sa	
13 dertiende verdieping	105/J3		109/Pb		108/Sb	
12 twaalfde verdieping	100/J3		104/Pa		103/Sa	
11 elfde verdieping	095/J3		099/Pb		098/Sb	
10 tiende verdieping	090/J3		094/Pa		093/Sa	
09 negende verdieping	086/J3		089/P2		088/Q	
08 achste verdieping	085/J2	algemeen	084/N2		083/M2	
07 zevende verdieping	077/J	algemeen	076/N		075/M	082/L2
06 zesde verdieping	069/J		algemeen		060/K	068/F
05 vijfde verdieping	061/J		algemeen		060/K	059/F
04 vierde verdieping	051/I	050/H	049/Hs	048/H	047/G	046/F
03 derde verdieping	038/I	037/H	036/Hs	035/H	034/G	033/F
02 tweede verdieping	025/I	024/H	023/Hs	022/H	021/G	020/F
01 eerste verdieping	012/I2	011/H	010/Hs	009/H	008/G	007/F
00a mezzanine		techniekuimtes	opslag		kinderdagverblijf	

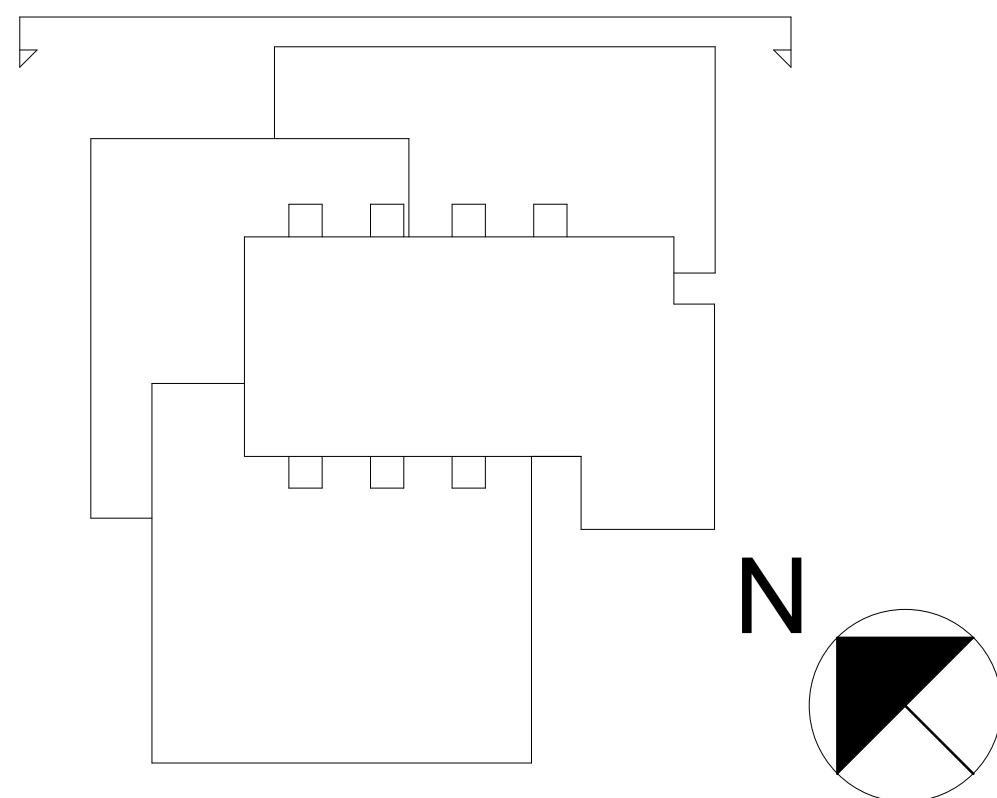


Maaiveld is indicatief aangegeven en kan nog gewijzigd worden

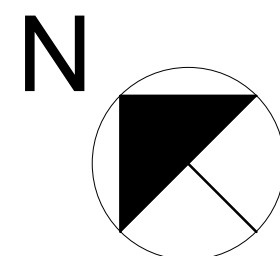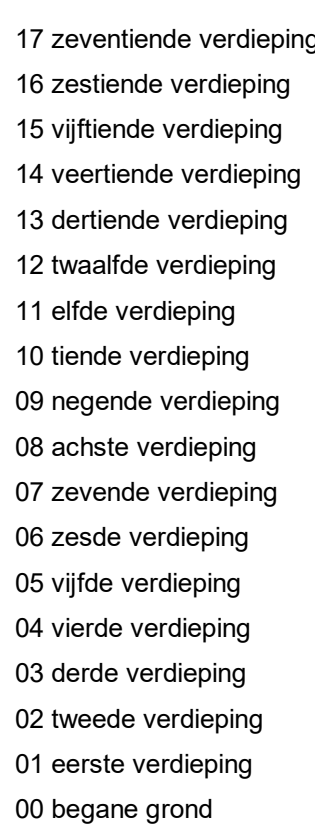


Bajeskwartier Amsterdam	project	Bajeskwartier Amsterdam, gebouw The Robin
	omschrijving	Verkoop Zuidgevel

getekend	schaal
DBr	1:100
status	datum
definitief	02-05-2022
project nr	
8665	
tekening nr	wjz.
V-G-302	

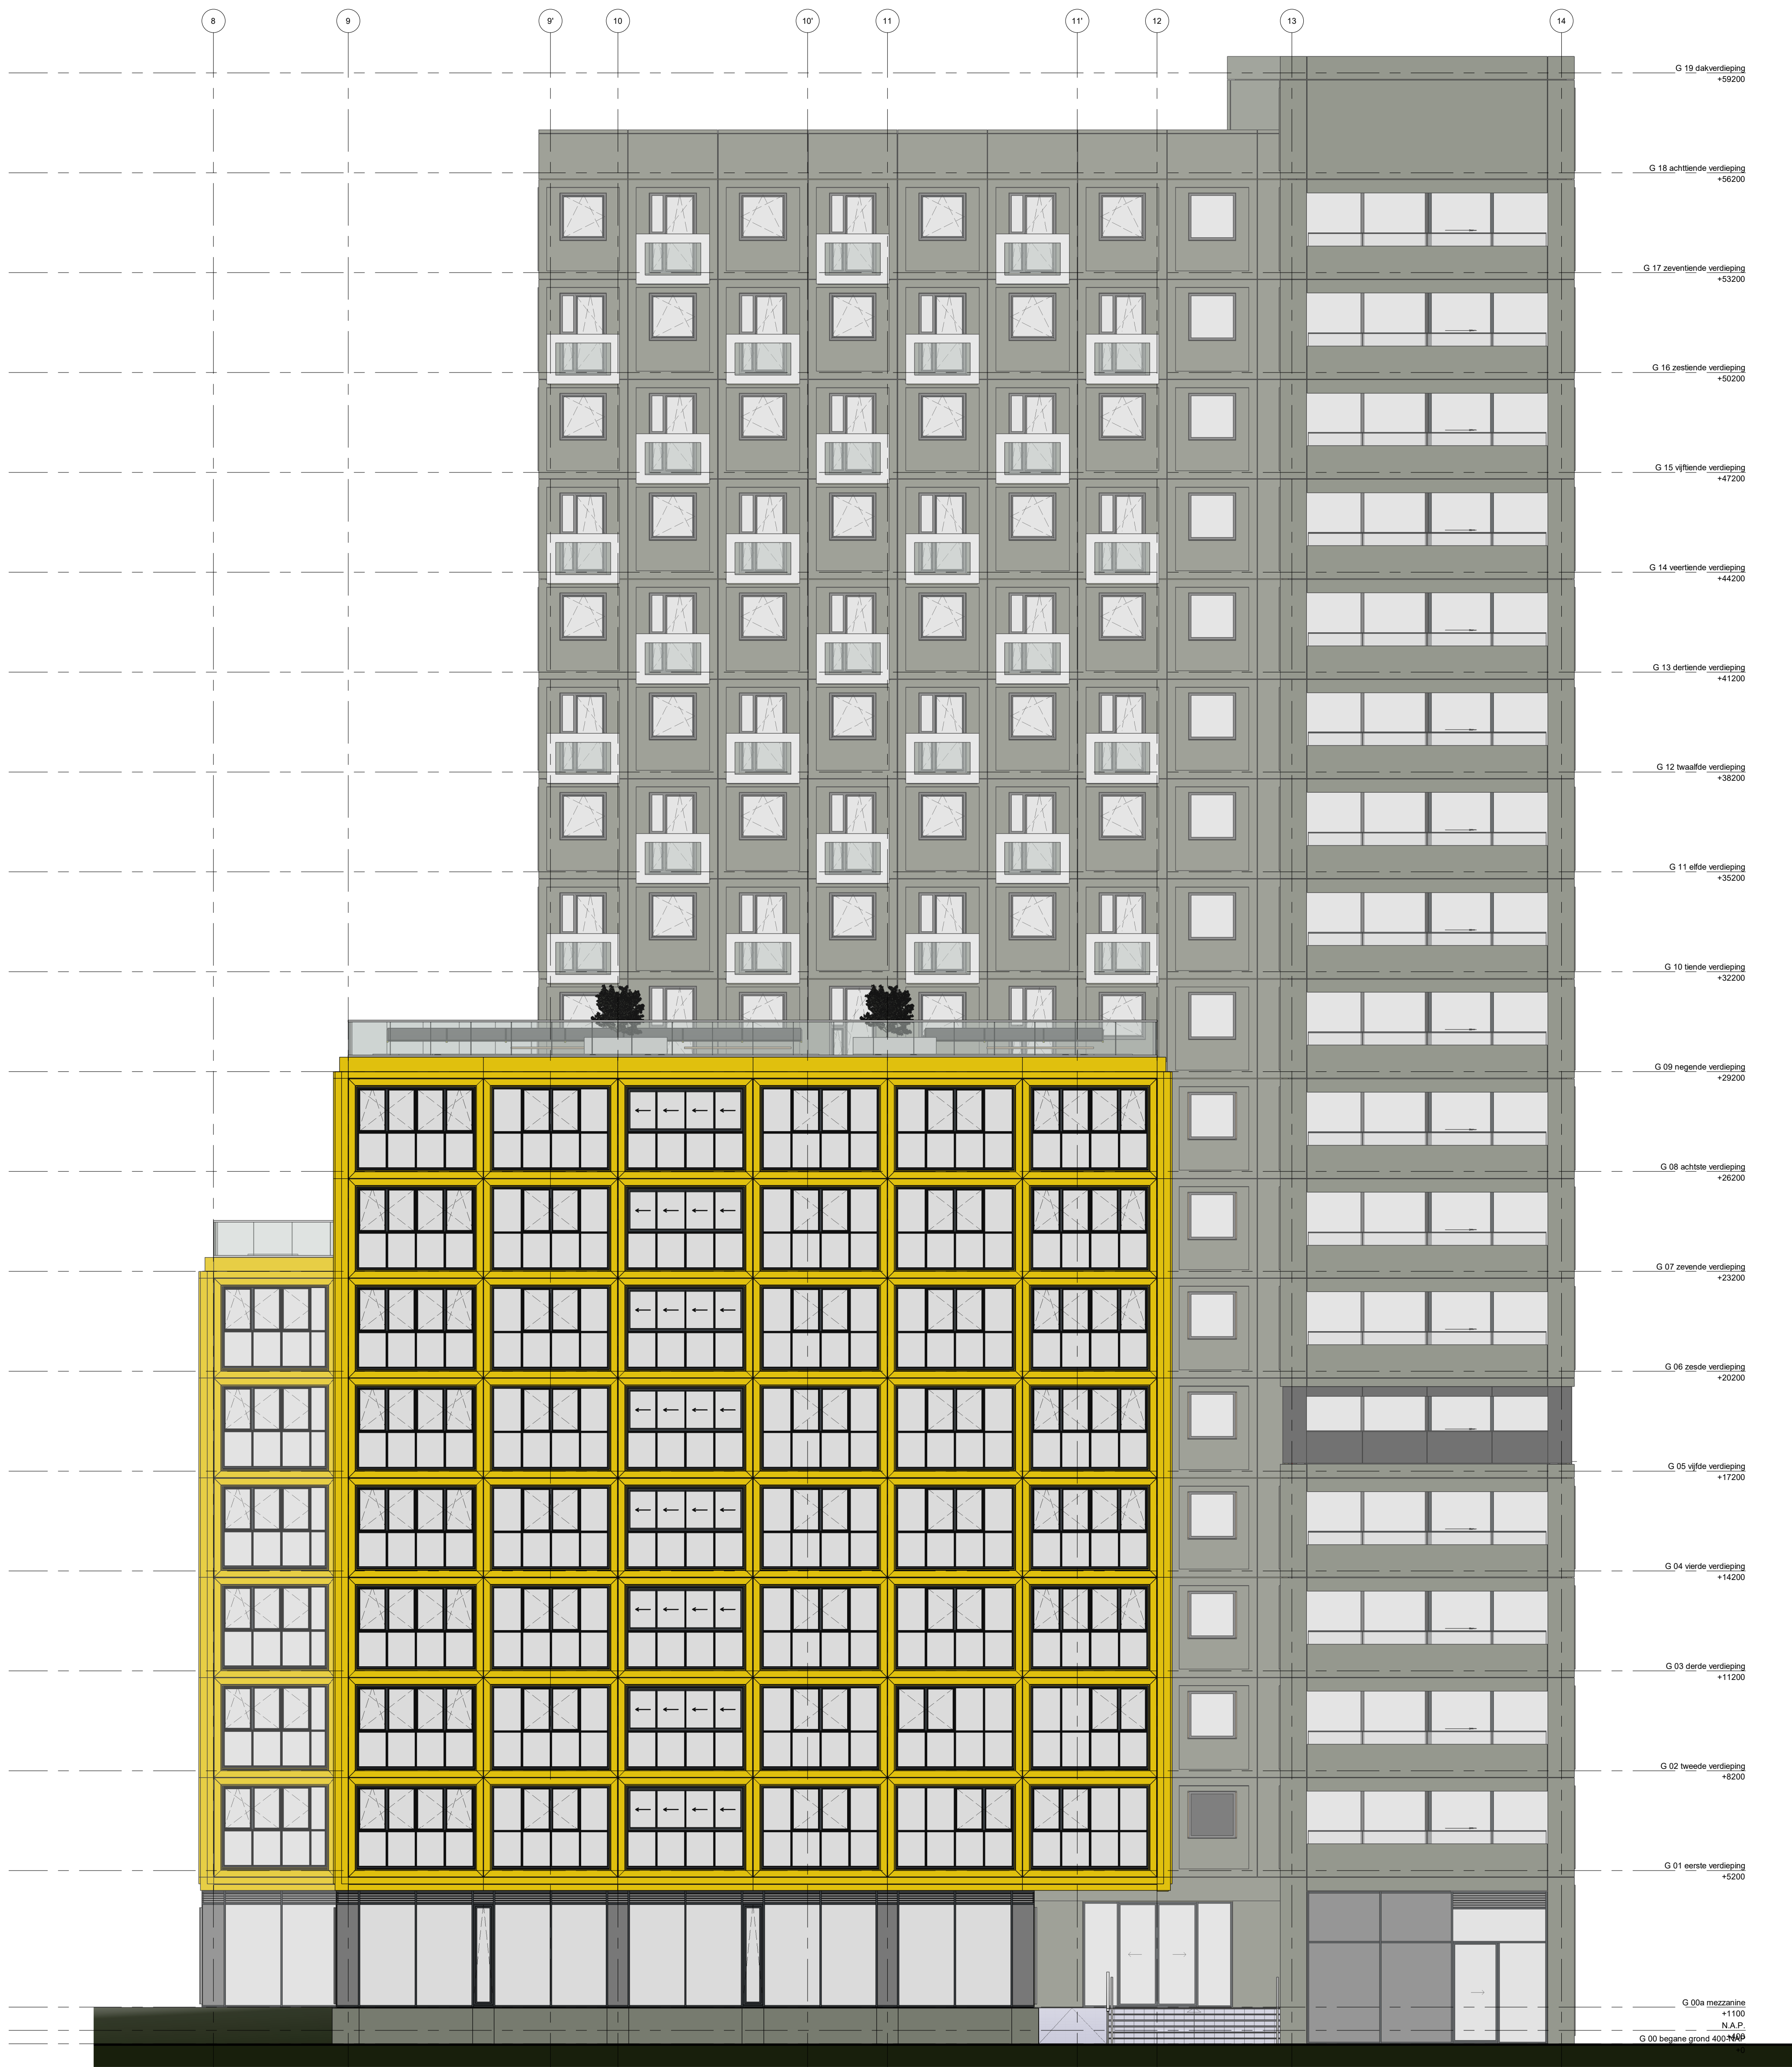


17 zeventiende verdieping
16 zestiende verdieping
15 vijftiende verdieping
14 veertiende verdieping
13 dertiende verdieping
12 twaalfde verdieping
11 elfde verdieping
10 tiende verdieping
09 negende verdieping
08 achte verdieping
07 zevende verdieping
06 zesde verdieping
05 vijfde verdieping
04 vierde verdieping
03 derde verdieping
02 tweede verdieping
01 eerste verdieping
00 begane grond

			127/Rb	126/Oa	algemeen	125/J3
			122/Ra	121/Oa	algemeen	120/J3
			117/Rb	116/Oa	algemeen	115/J3
			112/Ra	111/Oa	algemeen	110/J3
			107/Rb	106/Oa	algemeen	105/J3
			102/Ra	101/Oa	algemeen	100/J3
			097/Rb	096/Oa	algemeen	095/J3
			092/Ra	091/Oa	algemeen	090/J3
		088/O	algemeen	087/O2	algemeen	085/J2
		080/C	079/B	078/B	algemeen	077/J2
	066/D	065/Ba	064/C	063/B	algemeen	061/J4
	057/D	056/Ba	055/C	054/B	algemeen	052/J
	044/D	043/Ba	042/C	041/B	algemeen	039/J
	031/D	030/Ba	029/C	028/B	algemeen	026/J
	018/D	017/Ba	016/C	015/B3	algemeen	013/J
	005/D	004/Ba	003/C	002/B2	algemeen	
		kinderdagverblijf		atrium		trappenhuis/paargegarage lobby

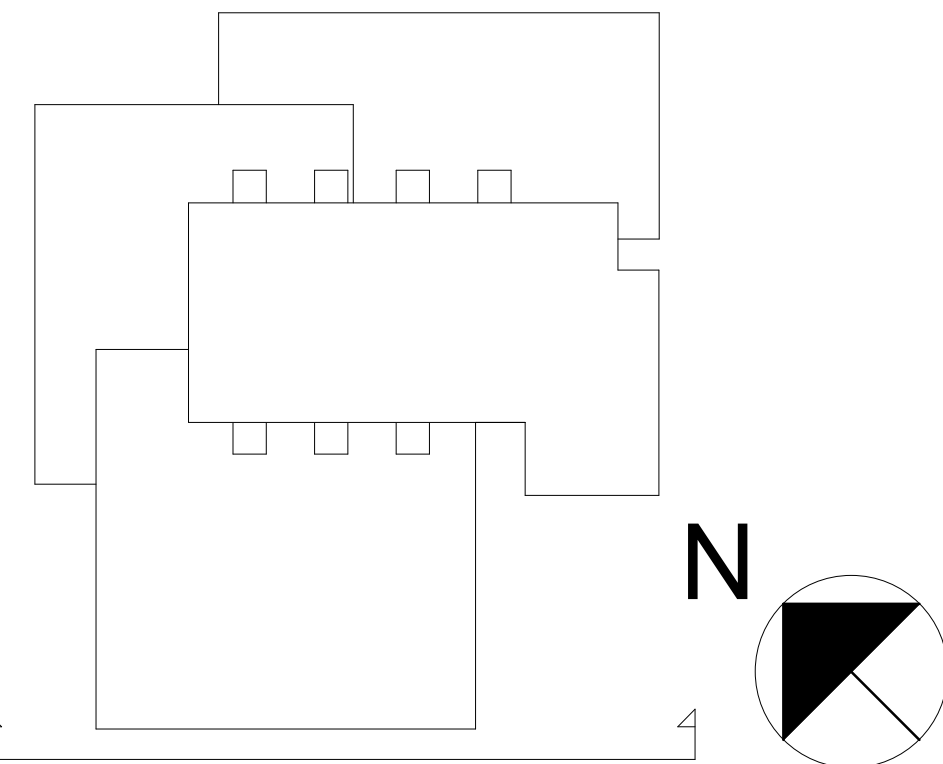

Maaiveld is indicatief aangegeven en kan nog gewijzigd worden

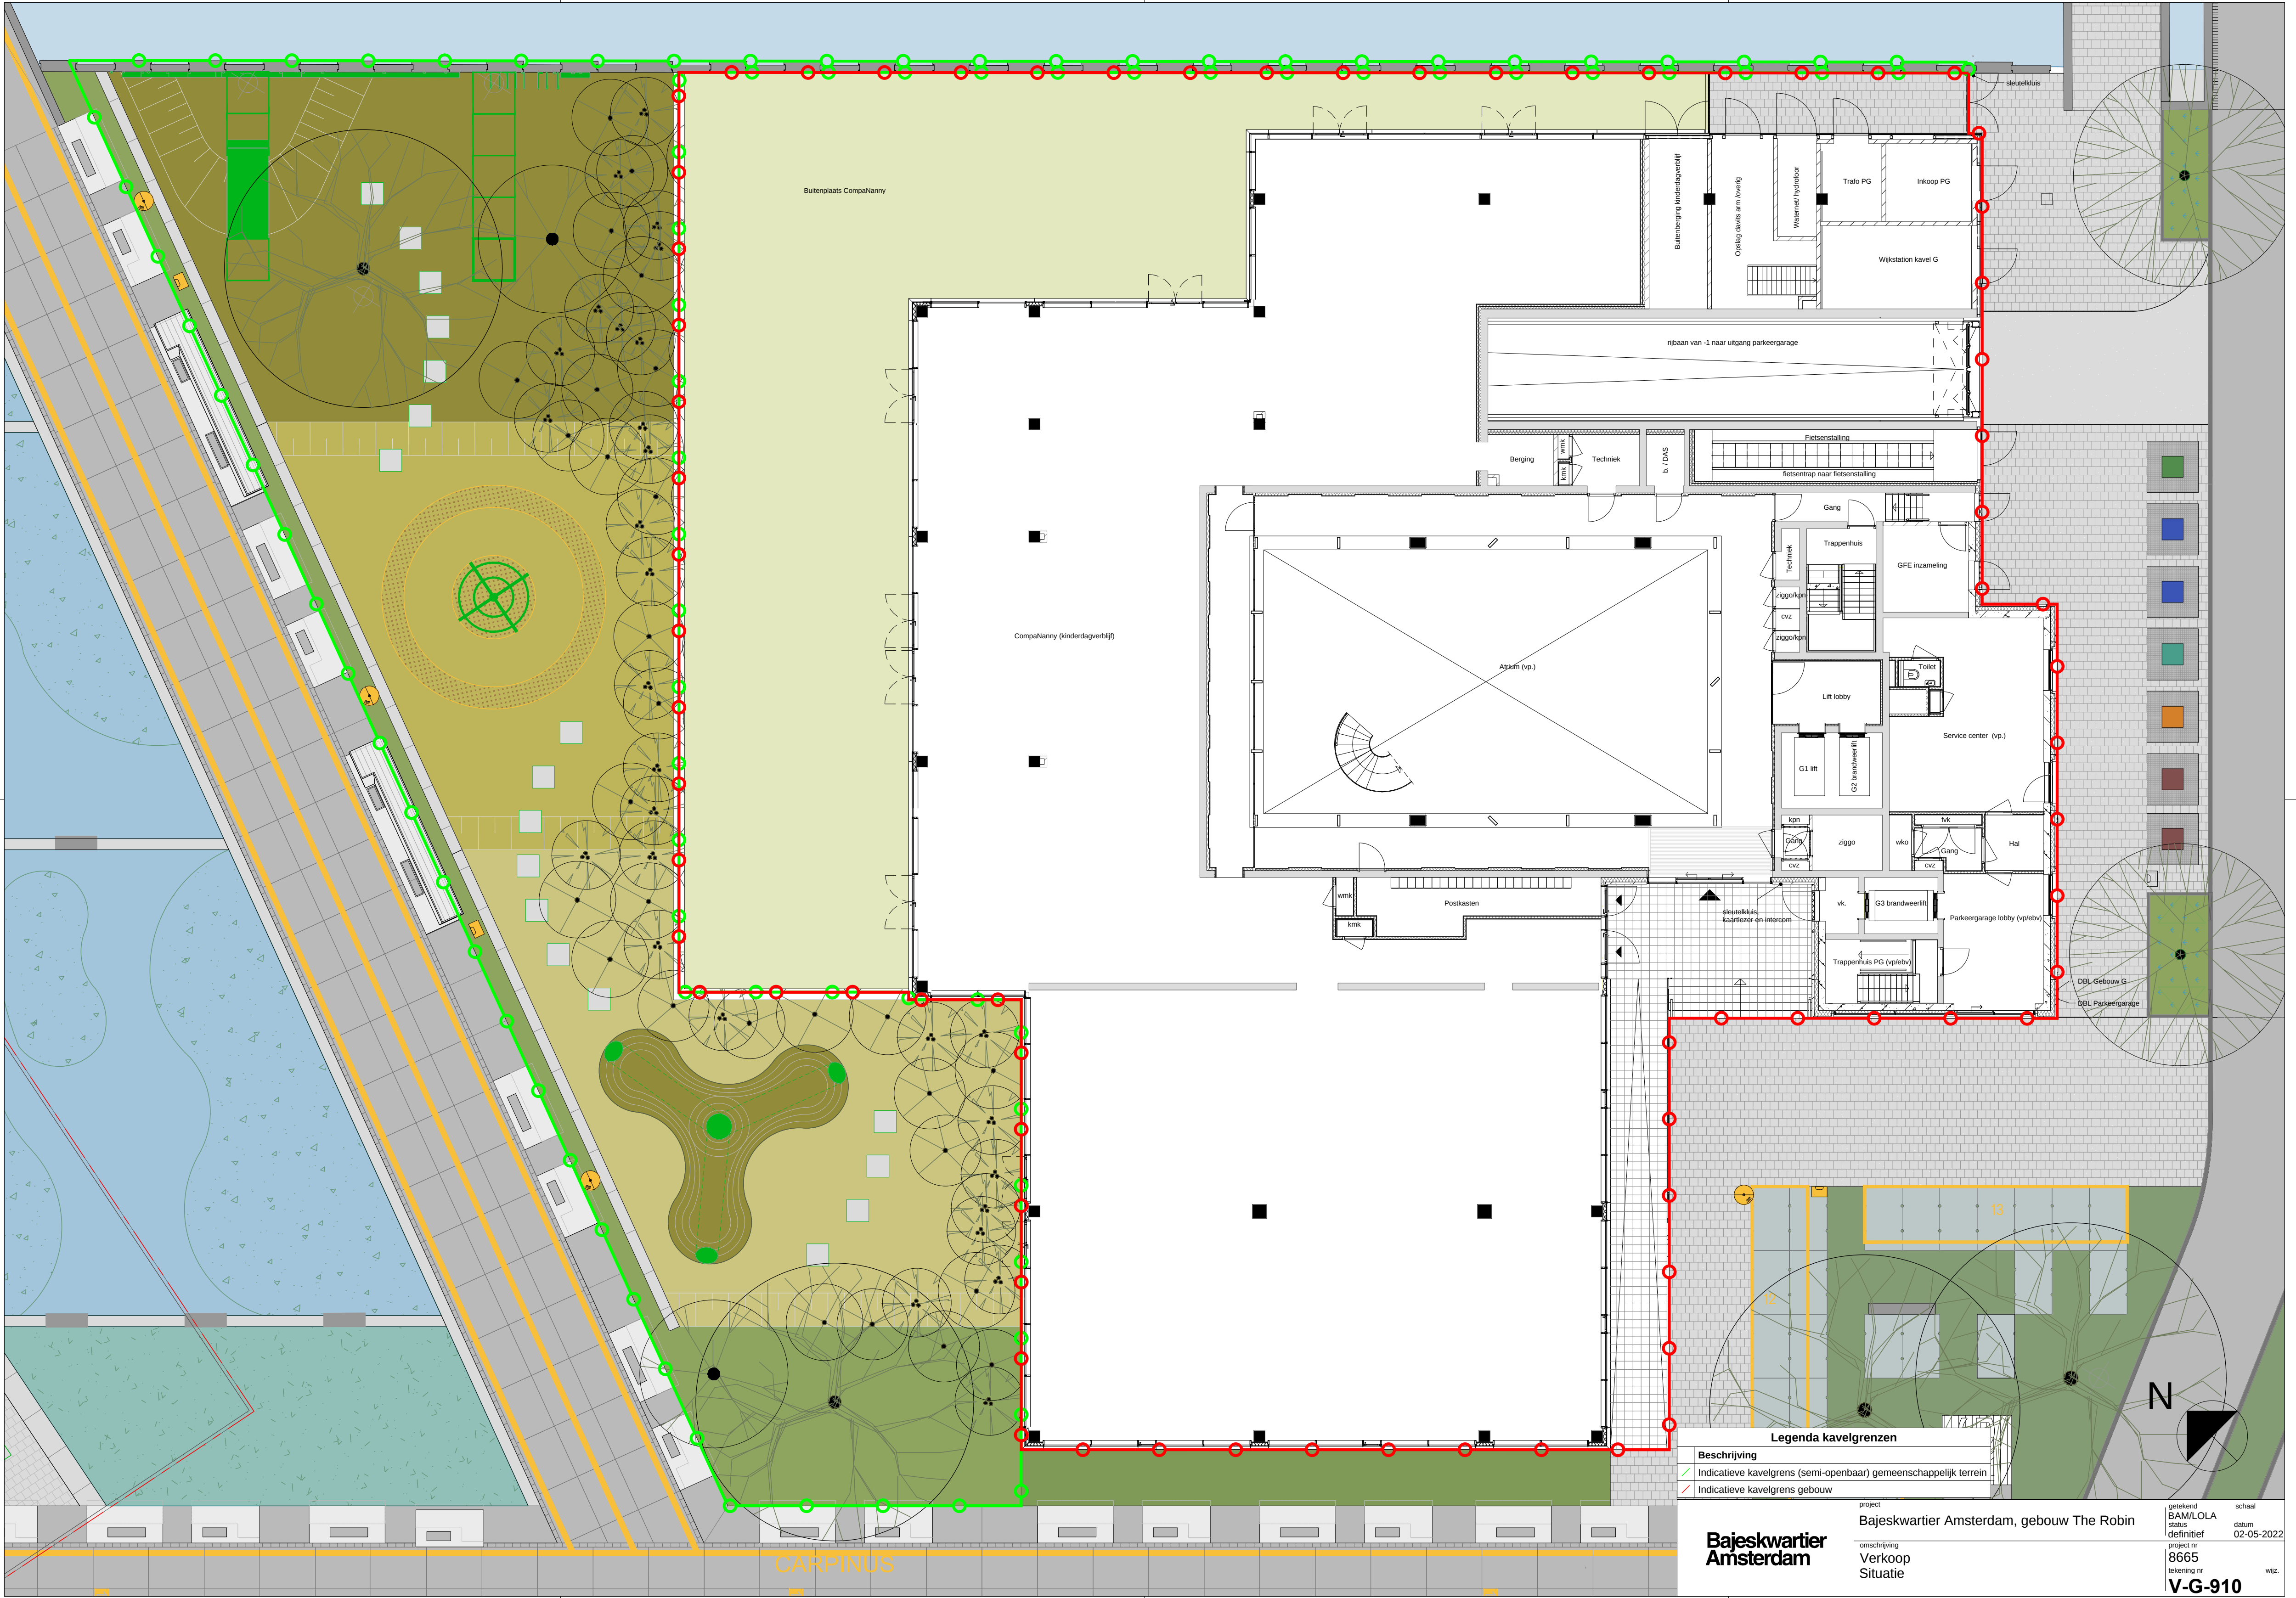

Algemeen - Openbaar Gemeente grens - Semi-openbaar toegankelijk - Indicatief ontwerppeil - Gebouw - Gebouw overhang - Contour parkeergarage - Ventilatieschacht parkeergarage - WKO Locatie - Opstelplaats brandweer - Privé terras	Water - Bestaand water te handhaven - Nieuw water - Waterrelement plein - Mist fontein - Verharding - Kalverstraat - Waterpasserende betontegel - Trottoir betegels met toplaag - Parkeervakken betontegels - Betonplaten aan de rand - Betonplaten aan de rand + letters - Hergebruik gevel binnendelen	Gele markering - Amstelplein - Betonplaten 2x2m - Betontegels met toplaag - Hergebruik gevel buitendelen - Amstelstroomlaan - Trottoir betegels met toplaag - Parkeervakken betontegels - Waterpasserende betonsteen - Rijbaan Puccini klinkers - Trottoir betegels met toplaag - Halfverharding beton - Markering permanent vak	Herbruik vloerdelen 2.3x1.3m - Visuele veiligheid voor fietser - Designplein - Betonplaat met Inlay - Betontegels met toplaag - Pleinverharding hout - Learning cluster - Rijbaan Puccini klinkers - Trottoir betegels met toplaag - Halfverharding beton	Tuinen - Hoofdpad tuinen Betonplaat 2x1.5m - Pad Halfverharding beton - Keermuurtjes 160x40cm-80x40cm - Trapjes in Keermuur 200x40cm - Tribunes 160x80cm-80x80cm - Sportveld - Vlonder(-pad)	Groen - Gracht talud - Bloemrijke kruidengrasland - Kruidenrijk vaste plant - Kruidenrijk vaste plant en heesters - Waterminnende beplanting - Vijvers, met vijver beplanting - Kruiden- en moestuinen - Privezones groen - Bosvegetatie, grassen en kruiden - Vaste planten, grassen en varens - Vaste planten en heesters	Bomen meestammig - Bomen laagstam - Boomgaard meestammig - Bomen meestammig hoog - Bomen hoogstam 1e grootte - Bomen hoogstam 2e grootte - Bomen hoogstam 3e grootte - Bomen meestammig - Bomen hoogstam 1e grootte - Bomen hoogstam 2e grootte - Bomen hoogstam 3e grootte	Bomen gracht, klein Bomen gracht, groot	Meubilair - Speel en Sport - Schommels structuur - Mushrooms - Staking - Calisthenics - Freerunning - Monkey Bar - Multiveld hek	1 Speelplek - Schommel gebouw - Draaiend speelelement - Glijbaan - Klimrek - Klimwand circuit - Trampoline - Pergola's	Blok pijl - Blok kruis - Blok dubbel L - Blok cirkel - Blok bank - Blok lange rugleuning bank - Pergola's	Meubilair - Park - Blok enkel vierkant - Urban reef - Stapelmuurtje	Meubilair - Hergebruik - Picnicktafel - Gevel bank - Portalen - Groescherm trailies - Meubilair - Verlichting 6m dubbele armatuur Iridium 4m armatuur Bart - Speciale verlichting in portalen - Verlichting op grondniveau - Grondinbouwarmaturen	Meubilair - Functioneel - Restafval - PMD - Papier - Glas - Textiel - Afvalbak - Brandkraan - Overloopvoorziening vijvers - Gevangenis muur hoog - Gevangenis muur laag/verlaagd	Bestaande duikerbrug/dam - Voetgangersbrug - Verkeersbrug-voetgangersbrug - Bestaande balustrade Handhaven - Bestaande poort Handhaven - Markering fiets opstelplaats - Hangmat voor openbare ruimte - Indicatieve terrasindeling
--	---	---	--	---	--	--	--	---	---	--	--	--	---	--

*ontwerp openbare en semi-openbare ruimte indicatief, voorbehoud goedkeuring Gemeente Amsterdam

